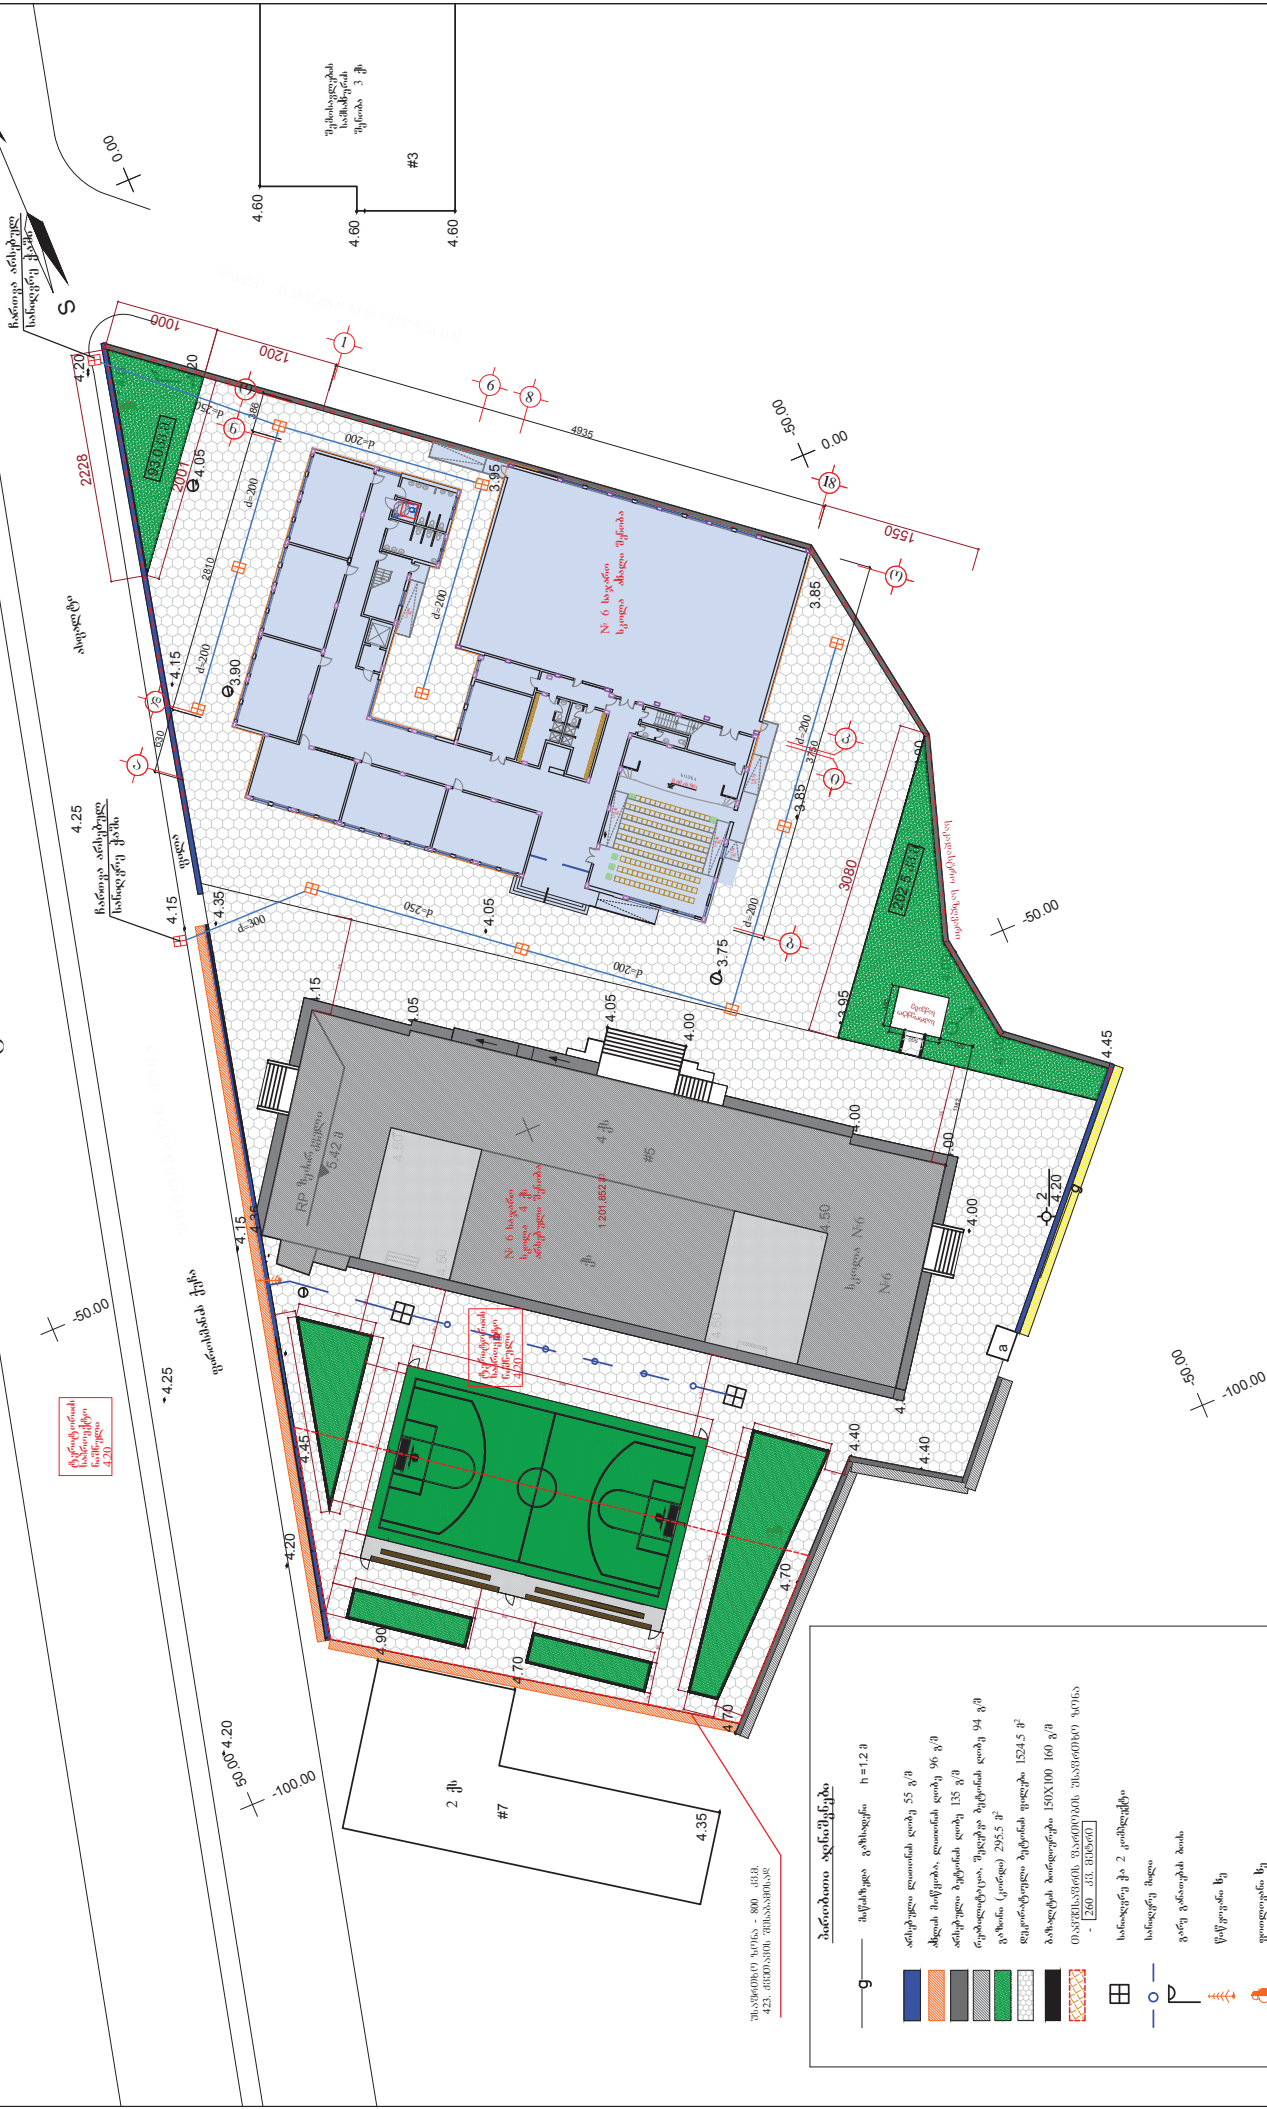


№ 6 საჯარო სკოლის ტერიტორიის სანადგრო ხსტუმრის მოწყობის გეგმა
მასშტაბი 1:500

[illegible]

[illegible][illegible]