



გვერდი 1

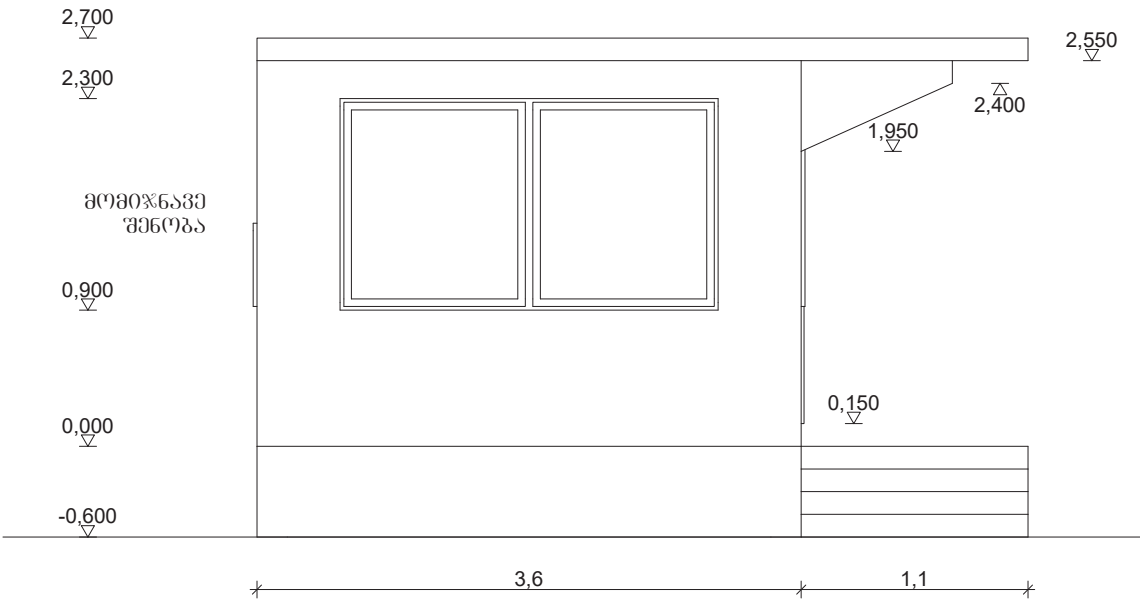


დირექტორი	რ. თორი		დამკვეთი:		
			აჭარის ა.რ. მთავრობის სამმართველო დაწესებულება		
შეასრულა	რ. თორი		საავტორო (გეგმით) გზებისა და სამშენებლო (გეგმით) სისტემების მართვის დეპარტამენტი		
გვ. 1			სამშენებლო ეზო	ი/მ"რეკავა	1:100
			შენიშვნა 1	თორი	A-4

გვერდი 2

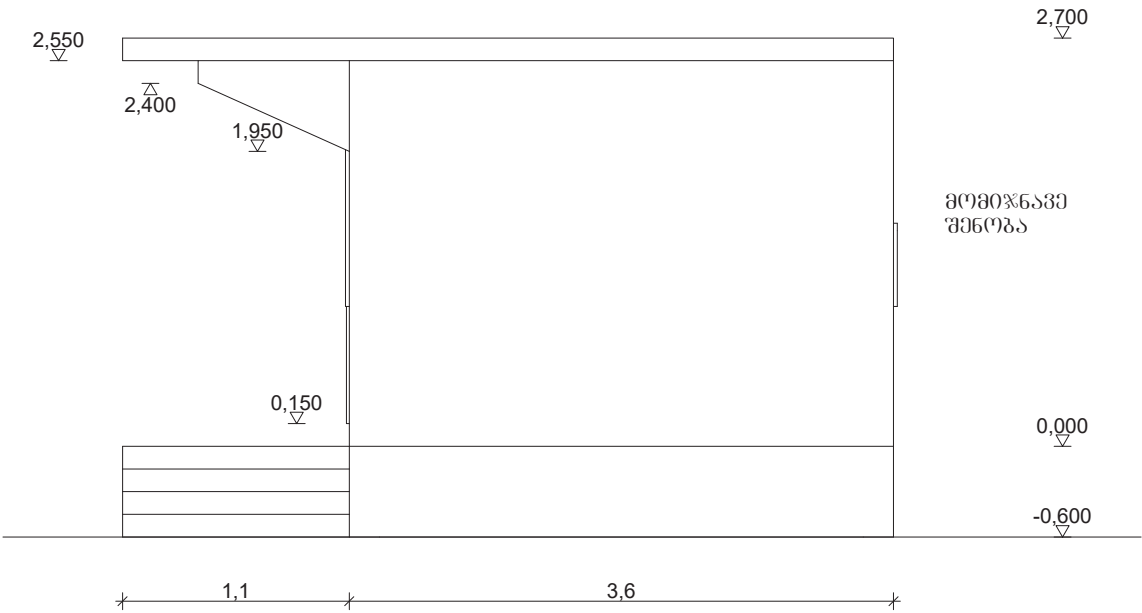


დირექტორი	რ. თორი		დამკვეთი:		
			აჭარის ა.რ. მთავრობის სამმართველო დაწესებულება		
შეასრულა	რ. თორი		საავტორო (გეგმით) გზებისა და სამშენობლო-საინჟინერო სისტემების მართვის დეპარტამენტი		
გვ. 2-სა 2			სამშენობლო ეზო	ი/მ"რეკავა	1:100
			შენიშნა 1	თორი	A-4

ბეჭედი ნიშნულზე +2,700

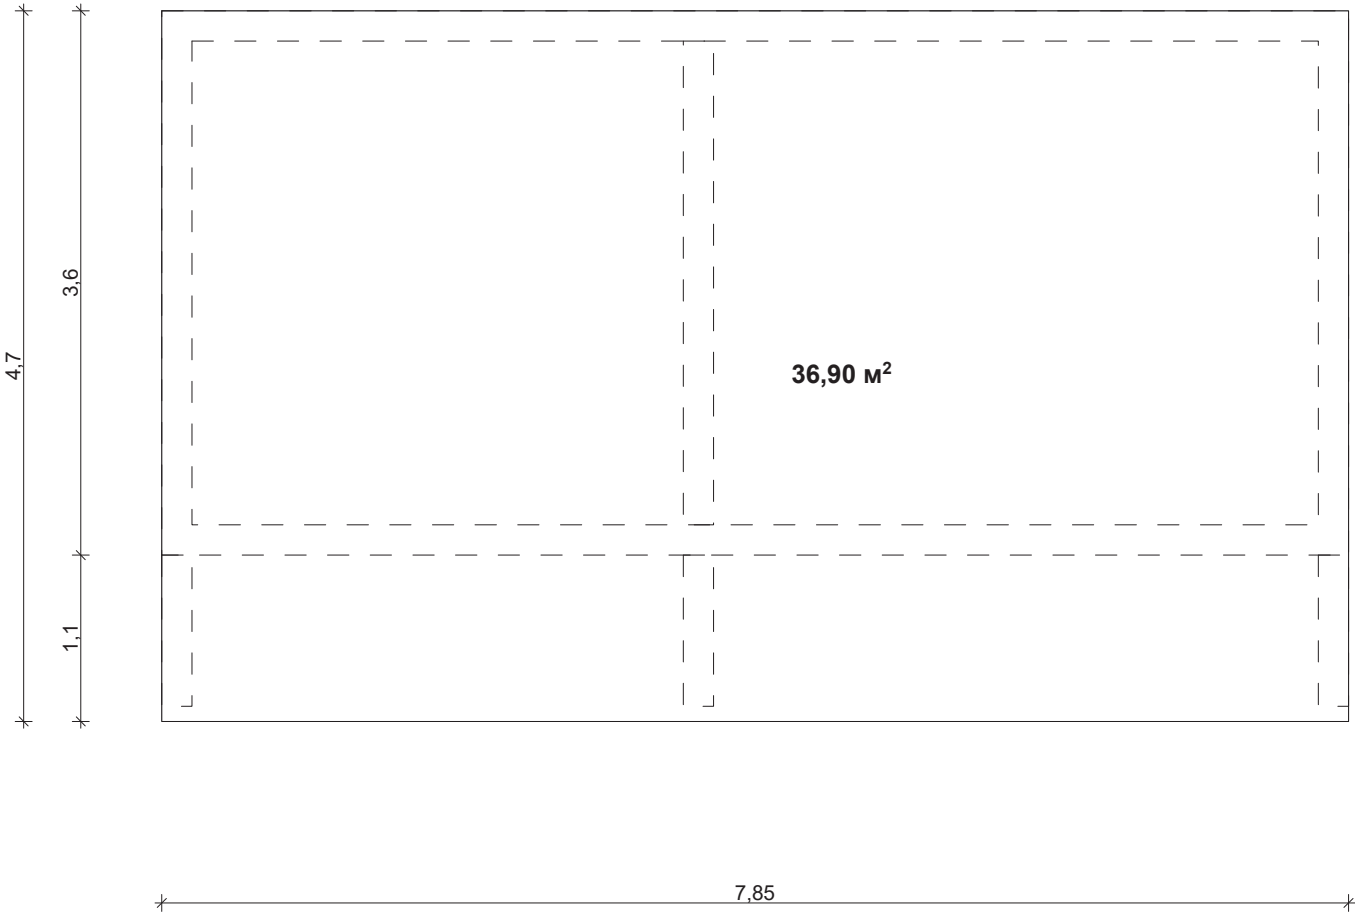


დირექტორი	რ. თორია		დამკვეთი:			
			აჭარის ა.რ. მთავრობის სამეურნეო დარეგულირება			
			საავტომობილო გზებისა და სამშენიარაციო სისტემების			
შეასრულა	რ. თორია		მართვის დეპარტამენტი			
ბეჭედი ნიშნულზე +2,700			სამშენიარო ეზო	ი/მ"რეკავა	1:100	
			შენიშნა 1	თორია	A-4	ა-

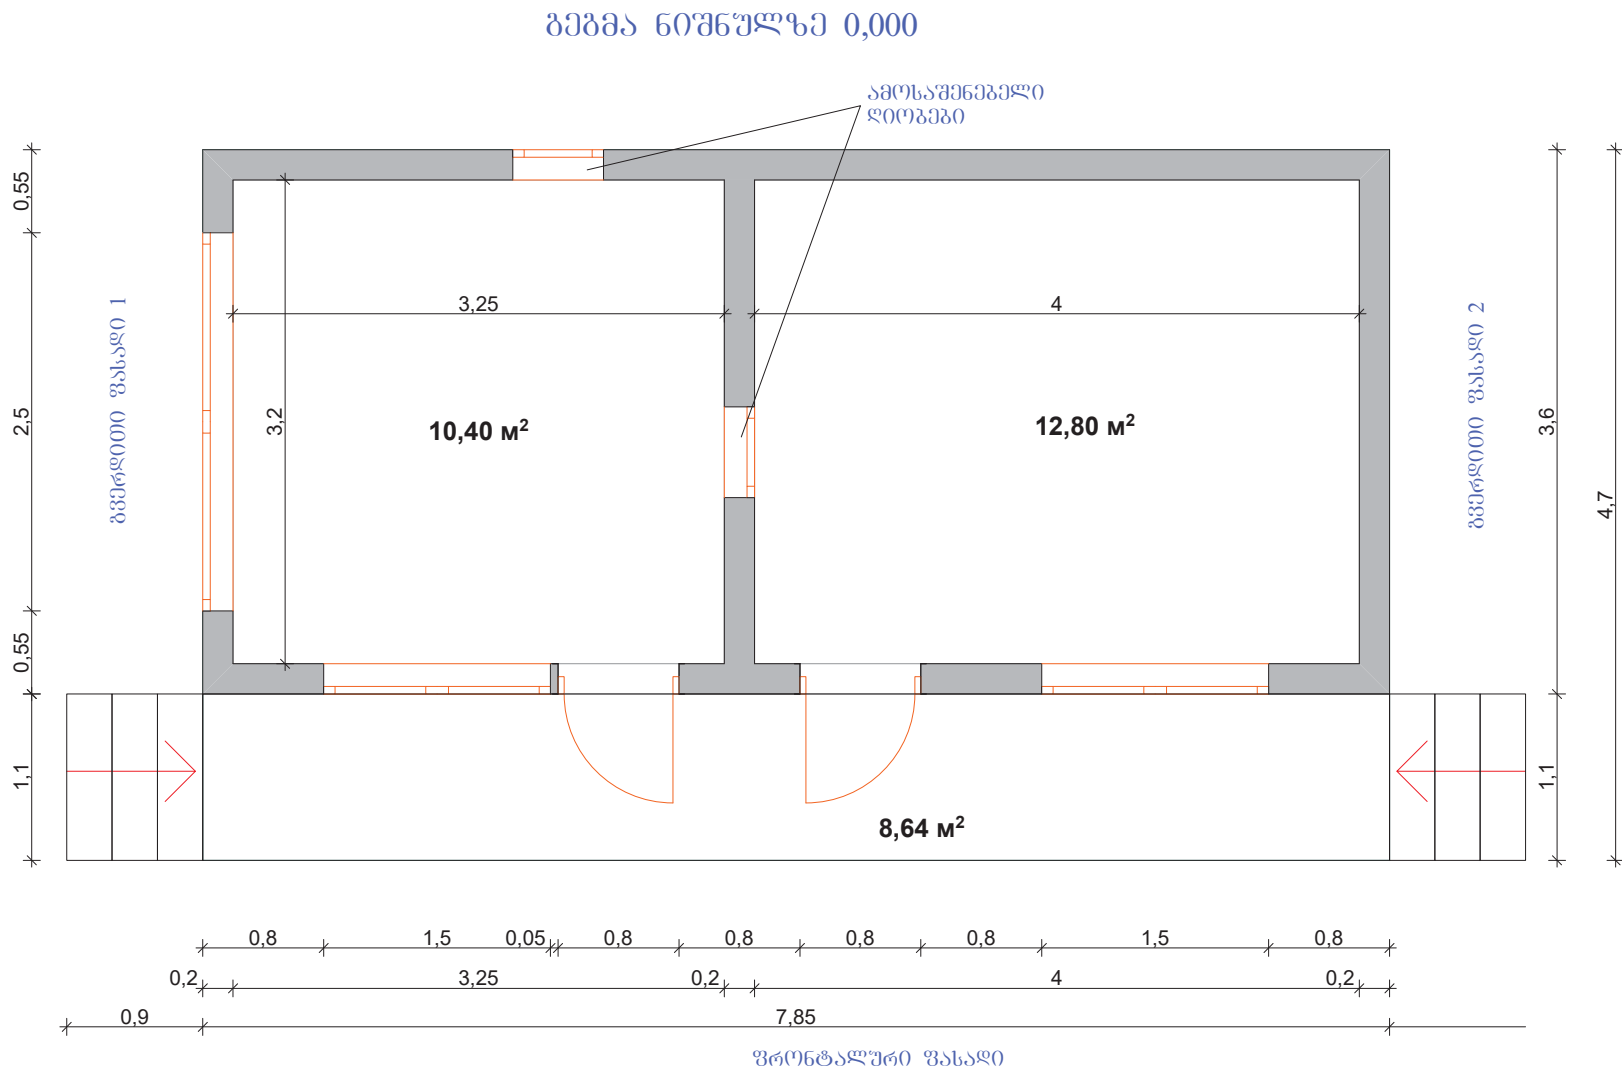

დირექტორი	რ. თოდორია		დამკვეთი:		
			აჭარის ა.რ. მთავრობის სამეურნეო დარეგულირება		
			საავტომობილო გზებისა და სამშენიარაციო სისტემების		
შეასრულა	რ. თოდორია		მართვის დეპარტამენტი		
ბებმა ნიშნულზე 0,00			სამშენიარო ეზო	ი/მ"რეკავაზ	1:100
			შენიშვნა 1	თოდორია	ა-4

სამშენებლო ეზოს მი-3 ნაგებობის
ფასადი 2

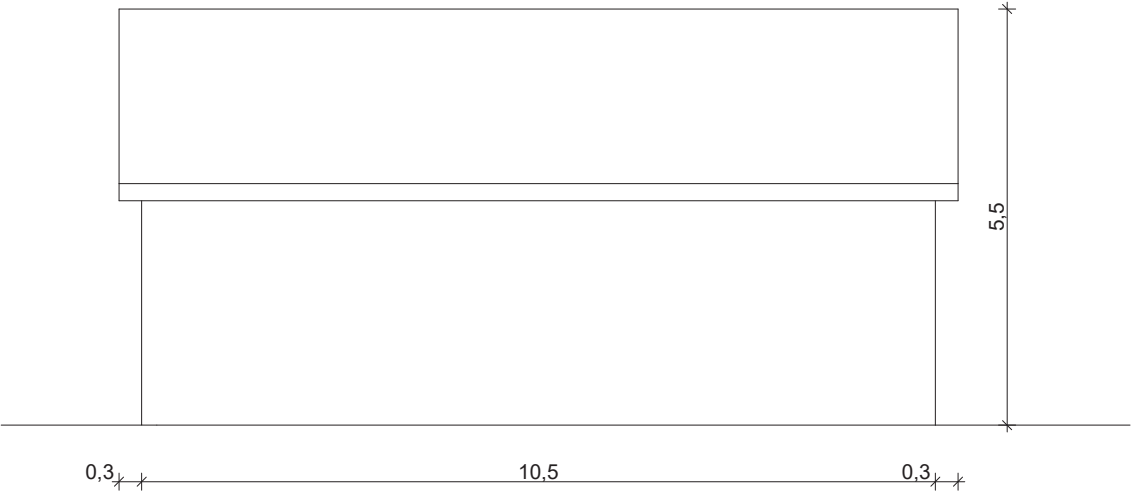

დირექტორი	რ. თორღია		დამკვეთი:		
	რ. თორღია				
ფასადი 2			3	ო/მ"რეკავს თორღია	
				A-4	ა-