



შპს "არტ იდეა" ს/კ 406309418
artidea2019@gmail.com ტ:597117922

ახმეტის მუნიციპალიტეტში, სოფელ ოჟიოში ღია სპორტული სავარჯიშოების მოწყობის
საპროექტო-სახარჯთაღრიცხვო დოკუმენტაცია

თბილისი 2022 წ.

საპროექტო არეალი



შპს არტ იდეა

პროექტის სახელწოდება:

ახმეტის მუნიციპალიტეტში, სოფელ
ოჭიოში ღია სპორტული
საგარჯიშოების მოწყობა

დამკვეთი:

ახმეტის მუნიციპალიტეტის მერია

ნახაზის დასახელება:

საპროექტო არეალი

პირობითი აღნიშვნა:

შენიშვნა:



თანამდებობა ხელმოწერა გვარი

დირექტორი

შეასრულა

მასშტაბი: გვერდი:

თარიღი:

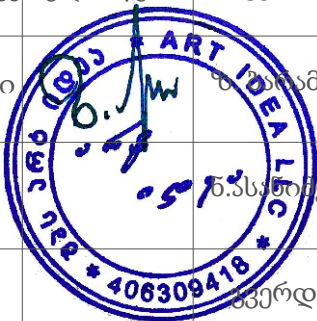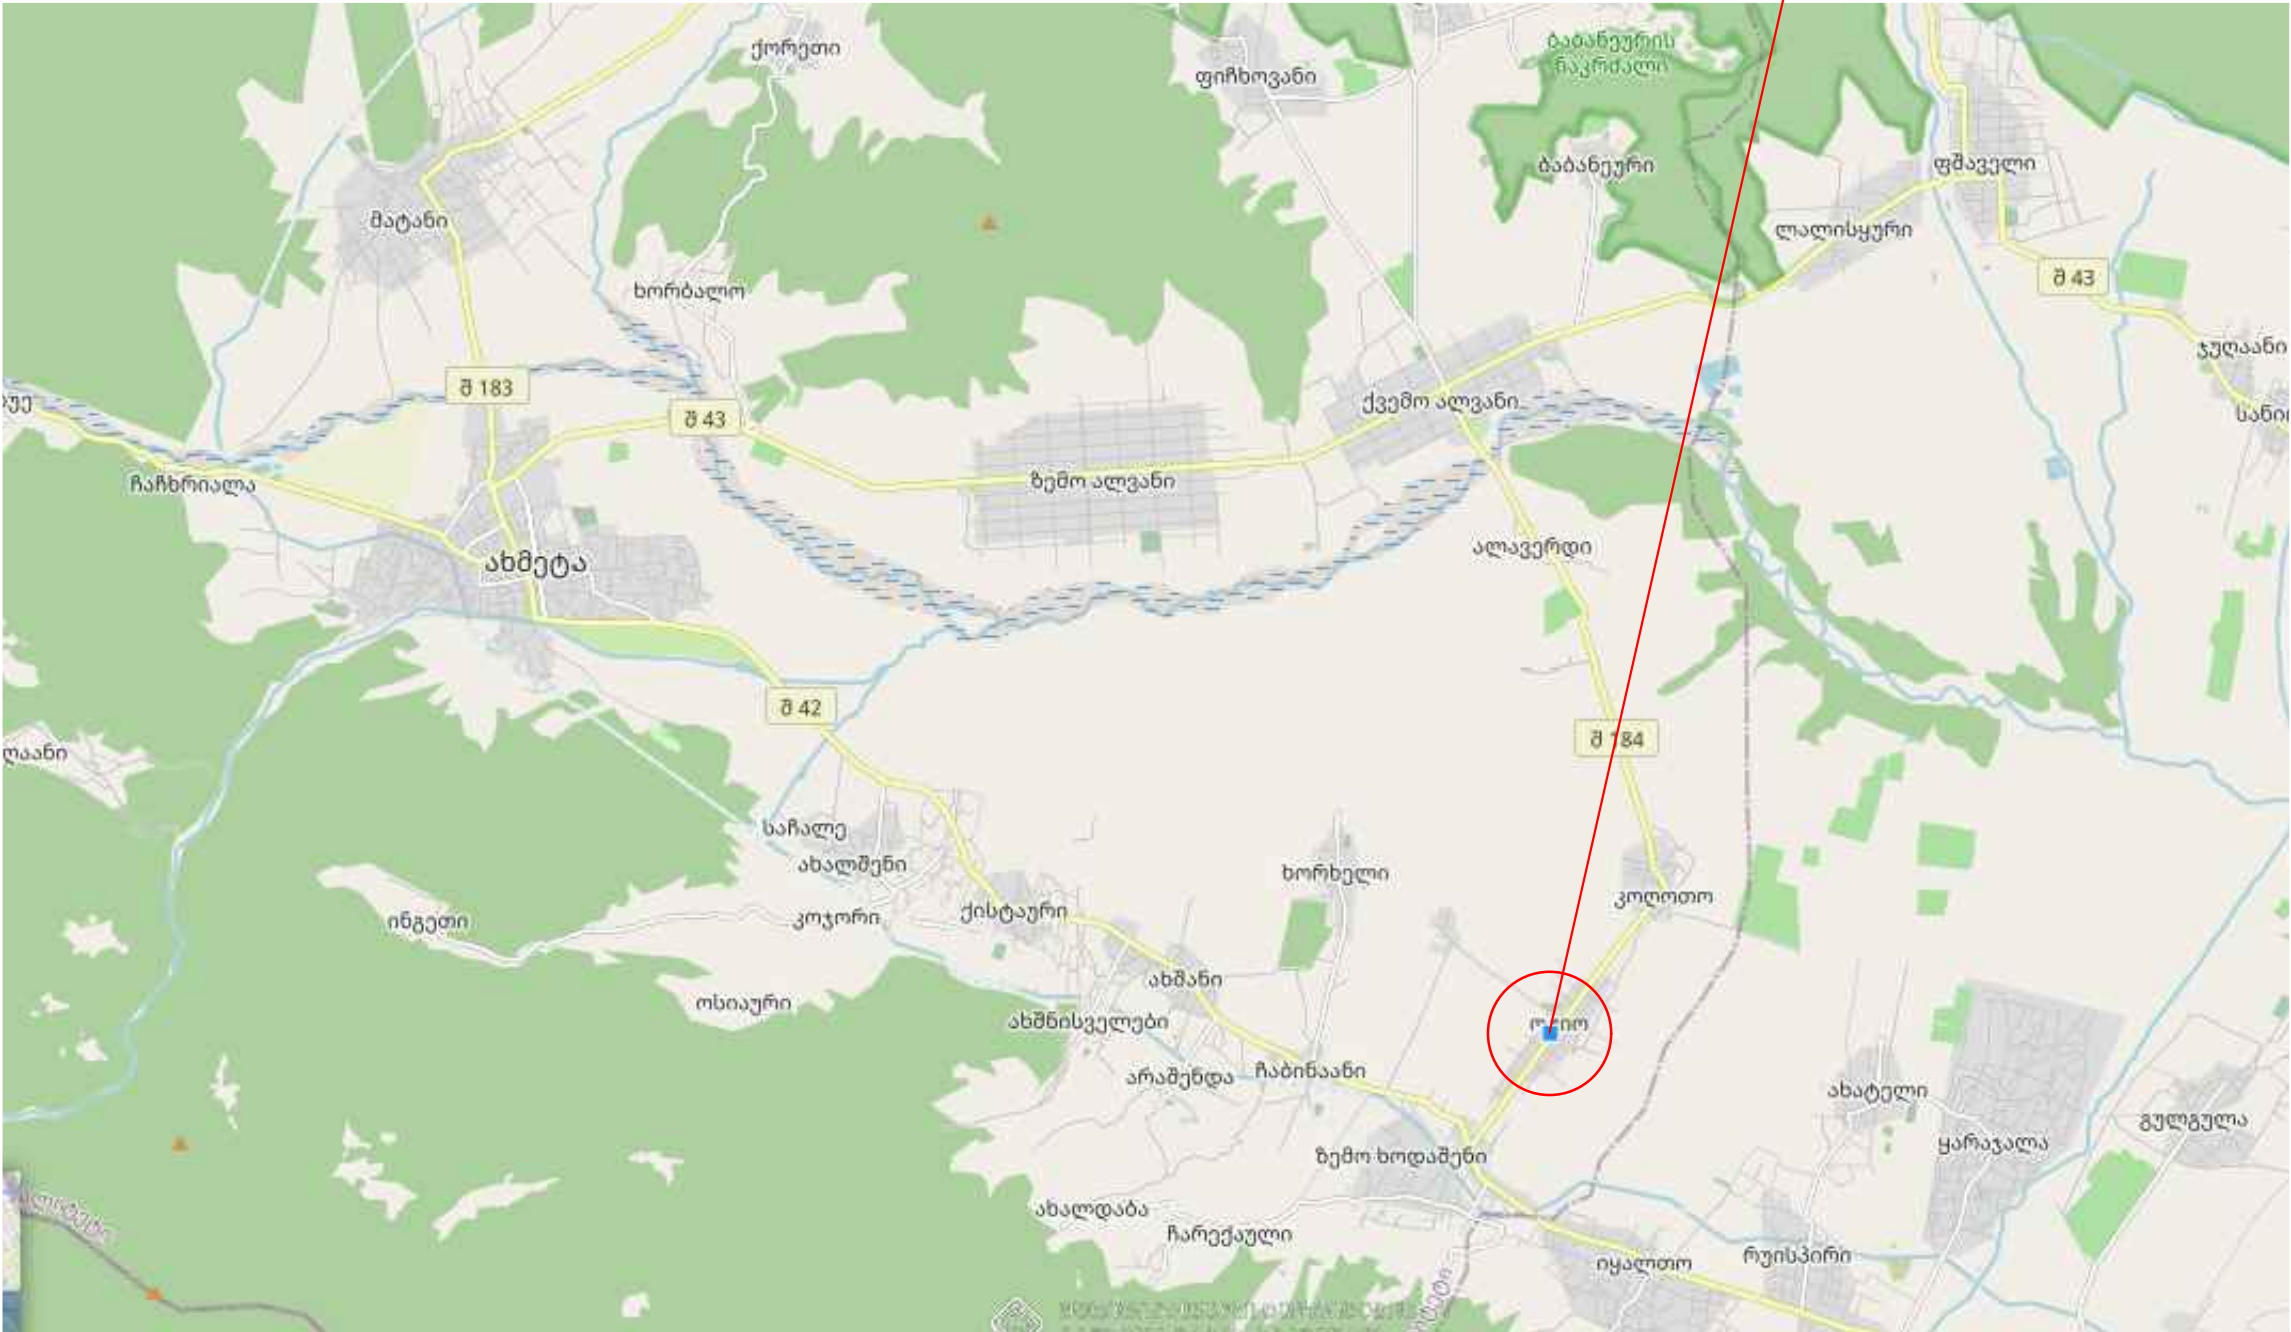

არსებული სიტუაციის
ამსახველი ფოტომასალა



შპს არტ იდეა

პროექტის სახელწოდება:

ახმეტის მუნიციპალიტეტში, სოფელ
ოჭიოში ღია სპორტული
სავარჯიშოების მოწყობა

დამკვეთი:



ახმეტის მუნიციპალიტეტის მერია

ნახაზის დასახელება:

არსებული სიტუაციის
ამსახველი ფოტომასალა

პირობითი აღნიშვნა:

შენიშვნა:

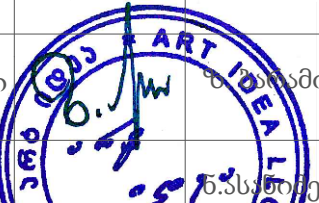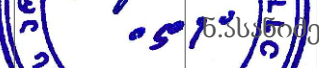თანამდებობა	ხელმოწერა	გვარი
დირექტორი		ზაქარაია
შეასრულა		ნ.პასტიჩი
მასშტაბი:		შკერდი:
თარიღი:		





შპს არტ იდეა

პროექტის სახელწოდება:

ახმეტის მუნიციპალიტეტში, სოფელ
ოჭიოში ღია სპორტული
სავარჯიშოების მოწყობა

დამკვეთი:

ახმეტის მუნიციპალიტეტის მერია


ნახაზის დასახელება:

სიტუაციური გეგმა

პირობითი აღნიშვნა:

შენიშვნა:

თანამდებობა	ხელმოწერა	გვარი
დირექტორი		ზ. არამიძე
შეასრულა		ნ. ასათიძე
მასშტაბი:		მკერდი:

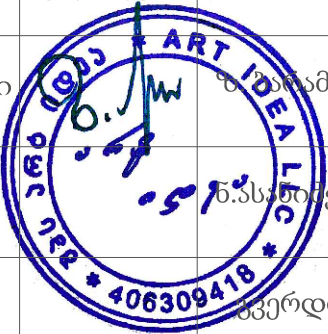

თარიღი:

ვიზუალიზაცია (პერსპექტიული ხედი)



აქსონომეტრიული ხედი



შპს არტ იდეა

პროექტის სახელწოდება:

ახმეტის მუნიციპალიტეტში,
სოფელ ოჯიოში დია სპორტული
სავარჯიშოების მოწყობა

დამკვეთი:



ახმეტის მუნიციპალიტეტის მერია

ნახაზის დასახელება:

აქსონომეტრიული ხედი

პირობითი აღნიშვნა:

შენიშვნა:

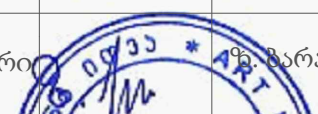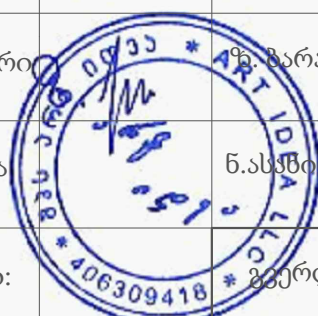თანამდებობა	ხელმოწერა	გვარი
დირექტორი		ნ. ტყეშელაშვილი
შეასრულა		ნ. ასუბიძე
მასშტაბი:		გვერდი:
თარიღი:		


პოლიკარბონატი 8მმ

კვადრატული
მილი 20X40X2

კვადრატული
მილი 20X40X2

ფოლადის მილი 76X3

კაუჩუკი/
არმირებული ბეტონის
ფილა

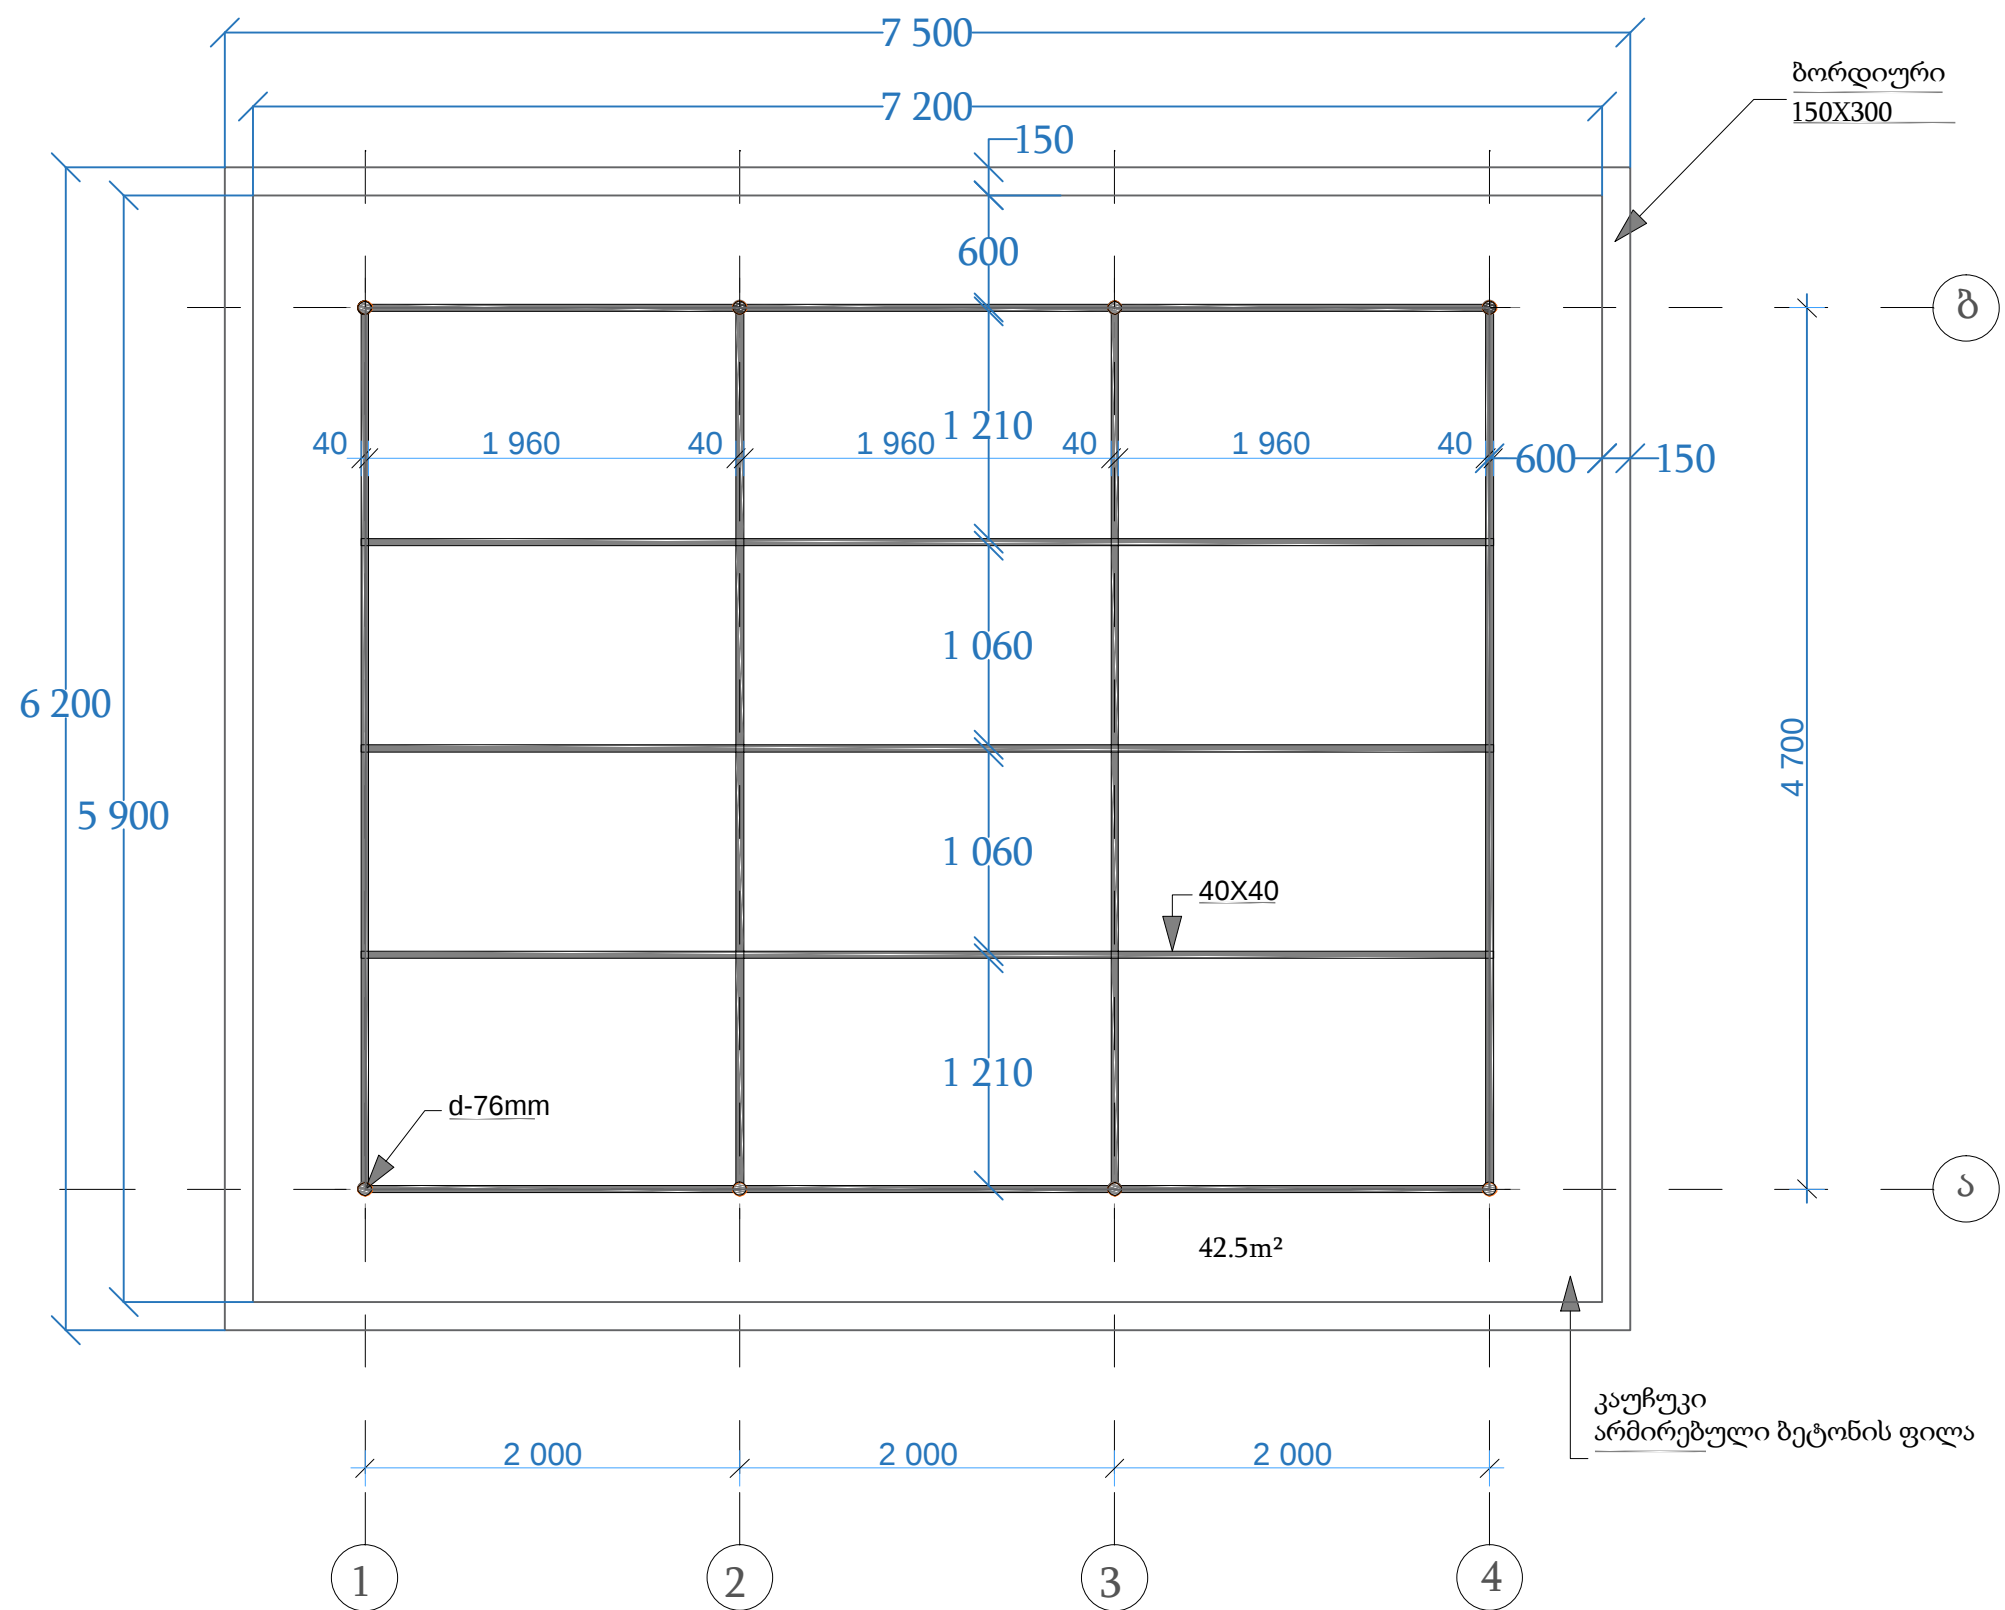

გეგმა



შპს არტ იდეა

პროექტის სახელწოდება:

ახმეტის მუნიციპალიტეტში,
სოფელ ოჟიოში ღია სპორტული
სავარჯიშოების მოწყობა

დამკვეთი:

ახმეტის მუნიციპალიტეტის მერია

ნახაზის დასახელება:


გეგმა

პირობითი აღნიშვნა:

შენიშვნა:

თანამდებობა	ხელმოწერა	გვარი
დირექტორი		ნ. ბარამიძე
შეასრულა		ნ. ბარამიძე
მასშტაბი:	406309418	გვერდი:
თარიღი:		

გადახურვის საყრდენი კონსტრუქციის გეგმა გეგმა

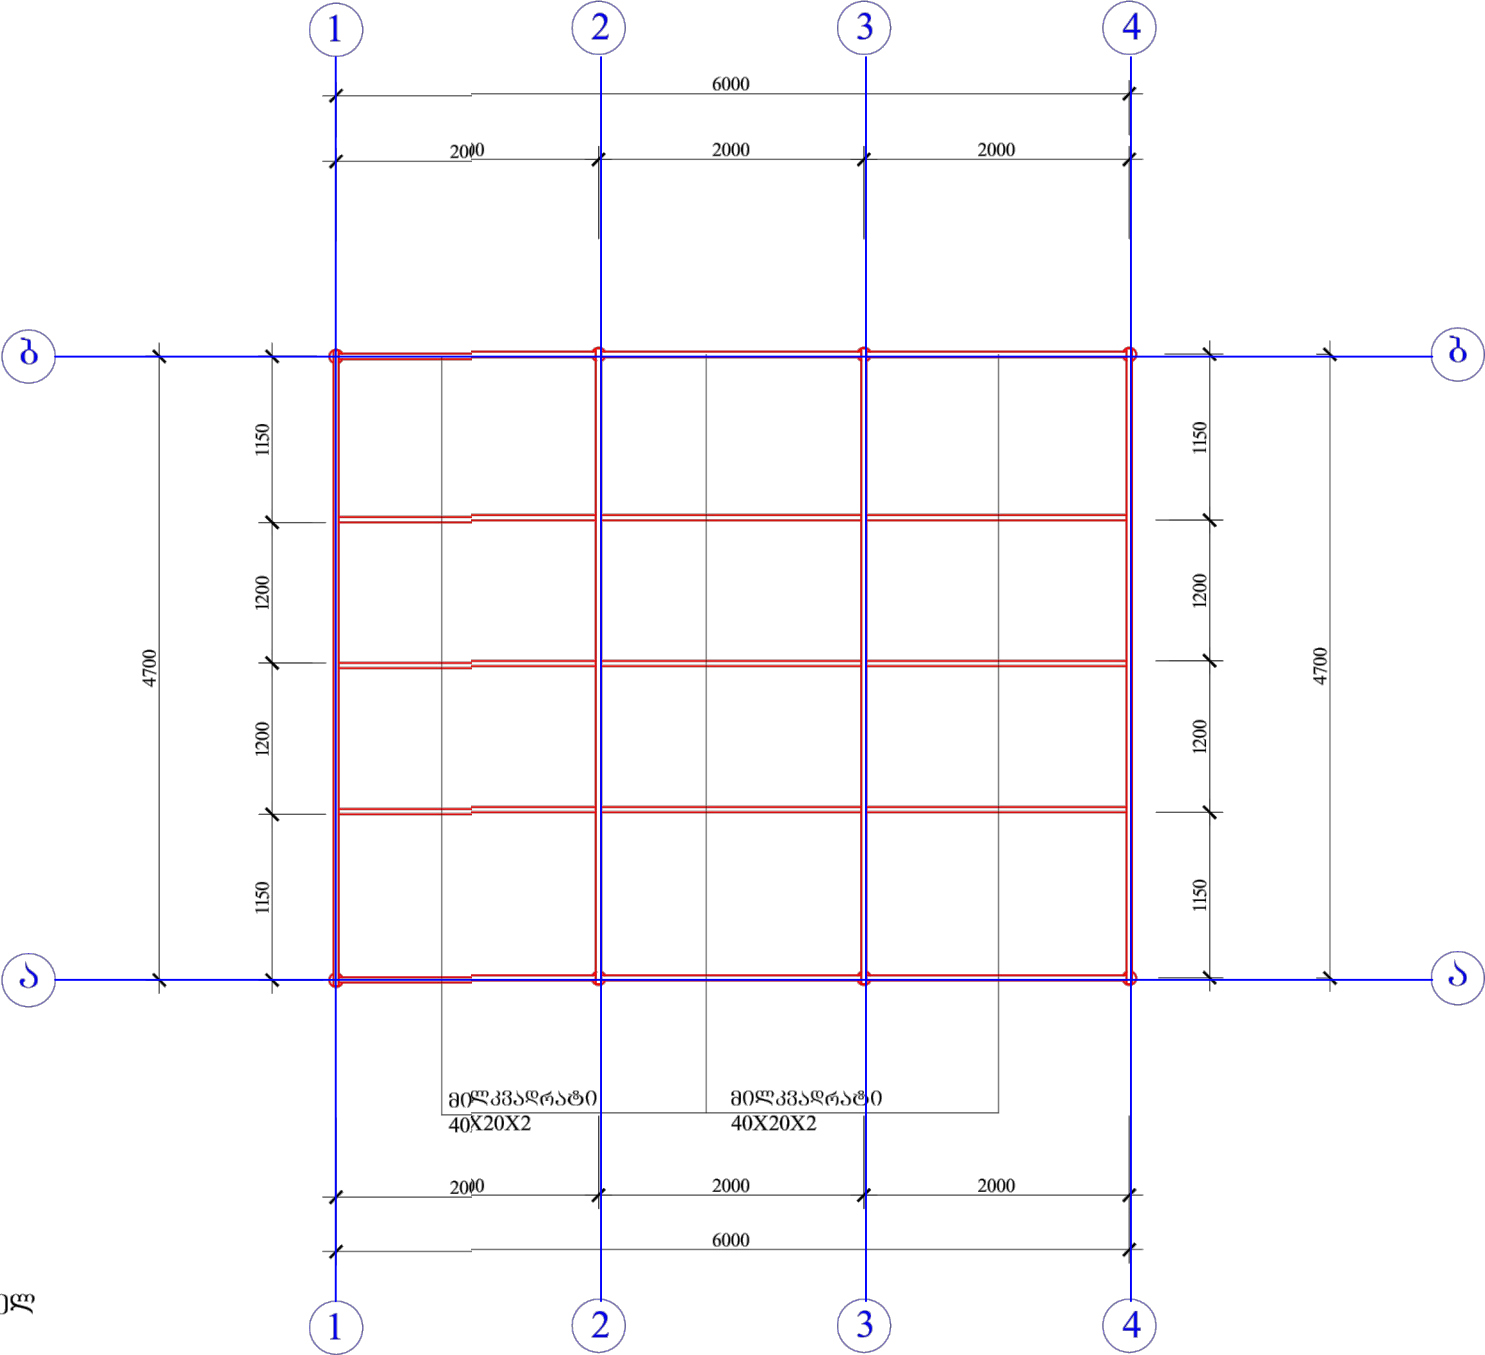

მასალების ხარჯი:
მილკვარატი 40X20X2 ჯამური სიგრძე 30 ბრძ.მ
ნაკერები მოეწყოს ელემენტების შეერთების მთელ
კვეთზე ნაკერის სიმაღლე 2 მმ.



შპს არტ იდეა

პროექტის სახელწოდება:

ახმეტის მუნიციპალიტეტში,
სოფელ ოჭიოში ღია სპორტული
სავარჯიშოების მოწყობა

დამკვეთი:

ახმეტის მუნიციპალიტეტის მერია

ნახაზის დასახელება:

გადახურვის საყრდენი
კონსტრუქციის გეგმა გეგმა

პირიპირი აღნიშვნა:

შენიშვნა:

თანამდებობა

ხელმოწერა

გვარი

დირექტორი

ნ. ბარამიძე

შეასრულა


ნ. ასაძიძე

მასშტაბი:

გვერდი:

თარიღი:

ვერტიკალური მზიდი ელემენტების
განლაგების გეგმა

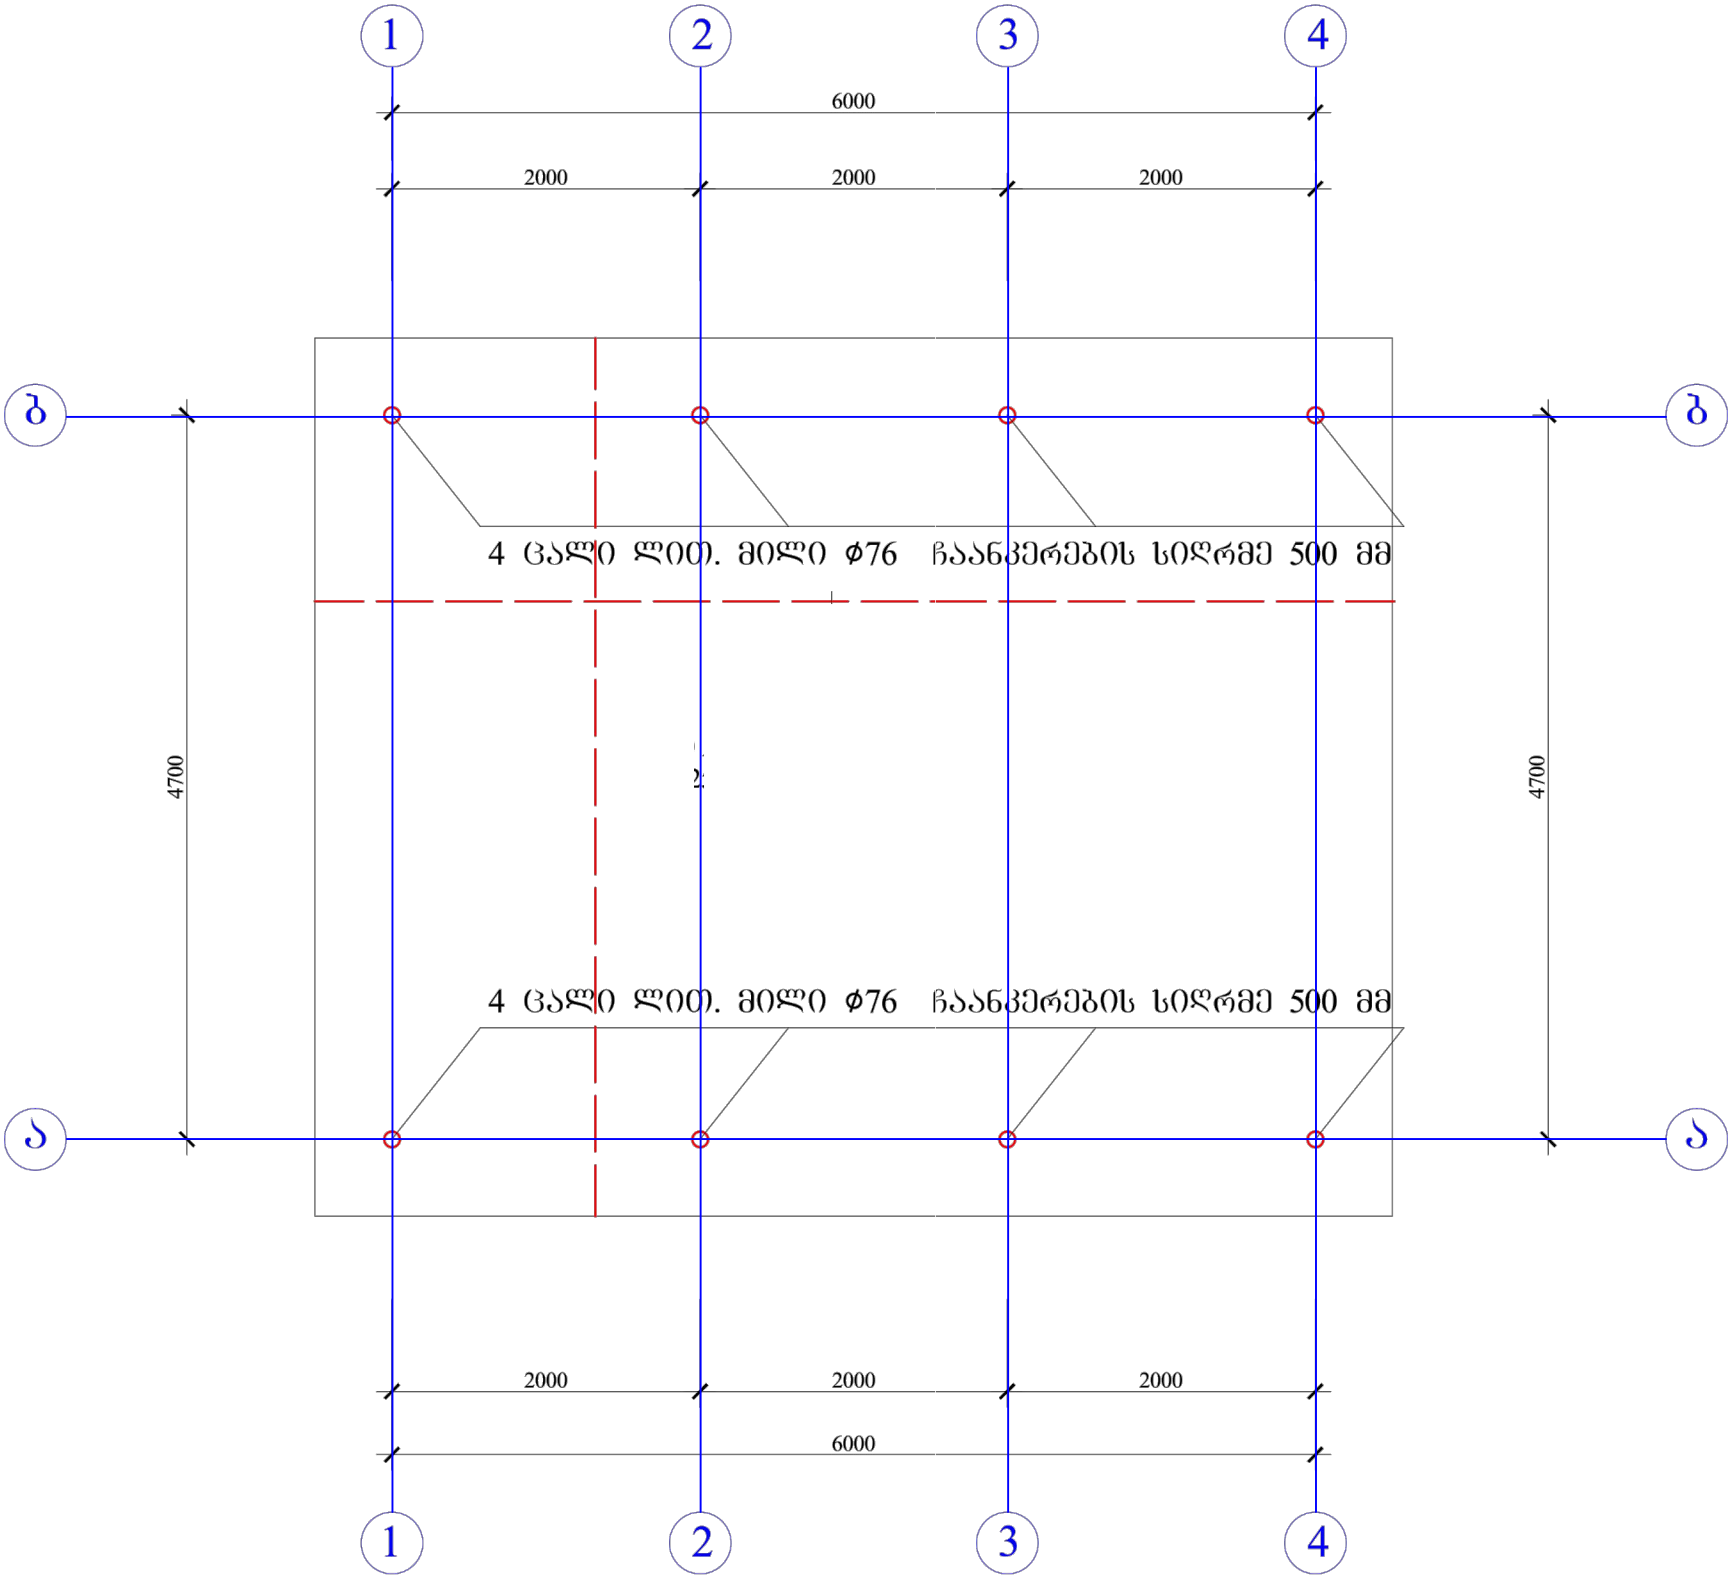

მასალების ამოკრეფა:
ფილის ფართობი 42,5მ²
ფოლ.ბადე Ø20X20X6 93კგ.
ფოლადის მილი Ø76x3-24მ.
ბეტონი ბ-20 3,4მ³



შპს არტ იდეა

პროექტის სახელწოდება:

ახმეტის მუნიციპალიტეტში,
სოფელ ოჭიოში ღია სპორტული
სავარჯიშოების მოწყობა

დამკვეთი:

ახმეტის მუნიციპალიტეტის მერია

ნახაზის დასახელება:

ვერტიკალური მზიდი ელემენტების
განლაგების გეგმა

პირობითი აღნიშვნა:

შენიშვნა:


თანამდებობა ხელმოწერა გვარი

დირექტორი ნ. ბარამიძე

შეასრულა ნ. ასანუბიძე

მასშტაბი: გვერდი:

თარიღი:

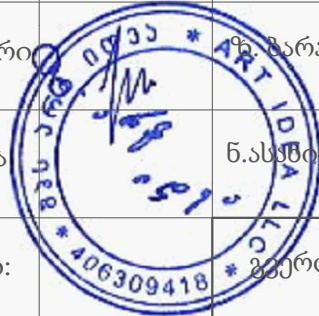



პროექტის სახელწოდება:

ახმეტის მუნიციპალიტეტში,
სოფელ ოჭიოში ღია სპორტული
სავარჯიშოების მოწყობა

დამკვეთი:

ახმეტის მუნიციპალიტეტის მერია



ნახაზის დასახელება:

იატაკის მოწყობის ესკიზი

პირობითი აღნიშვნა:

შენიშვნა:

თანამდებობა	ხელმოწერა	გვარი
დირექტორი		ნ. ბარამიძე
შეასრულა		ნ. ასათიძე
მასშტაბი:		გვერდი:
თარიღი:		

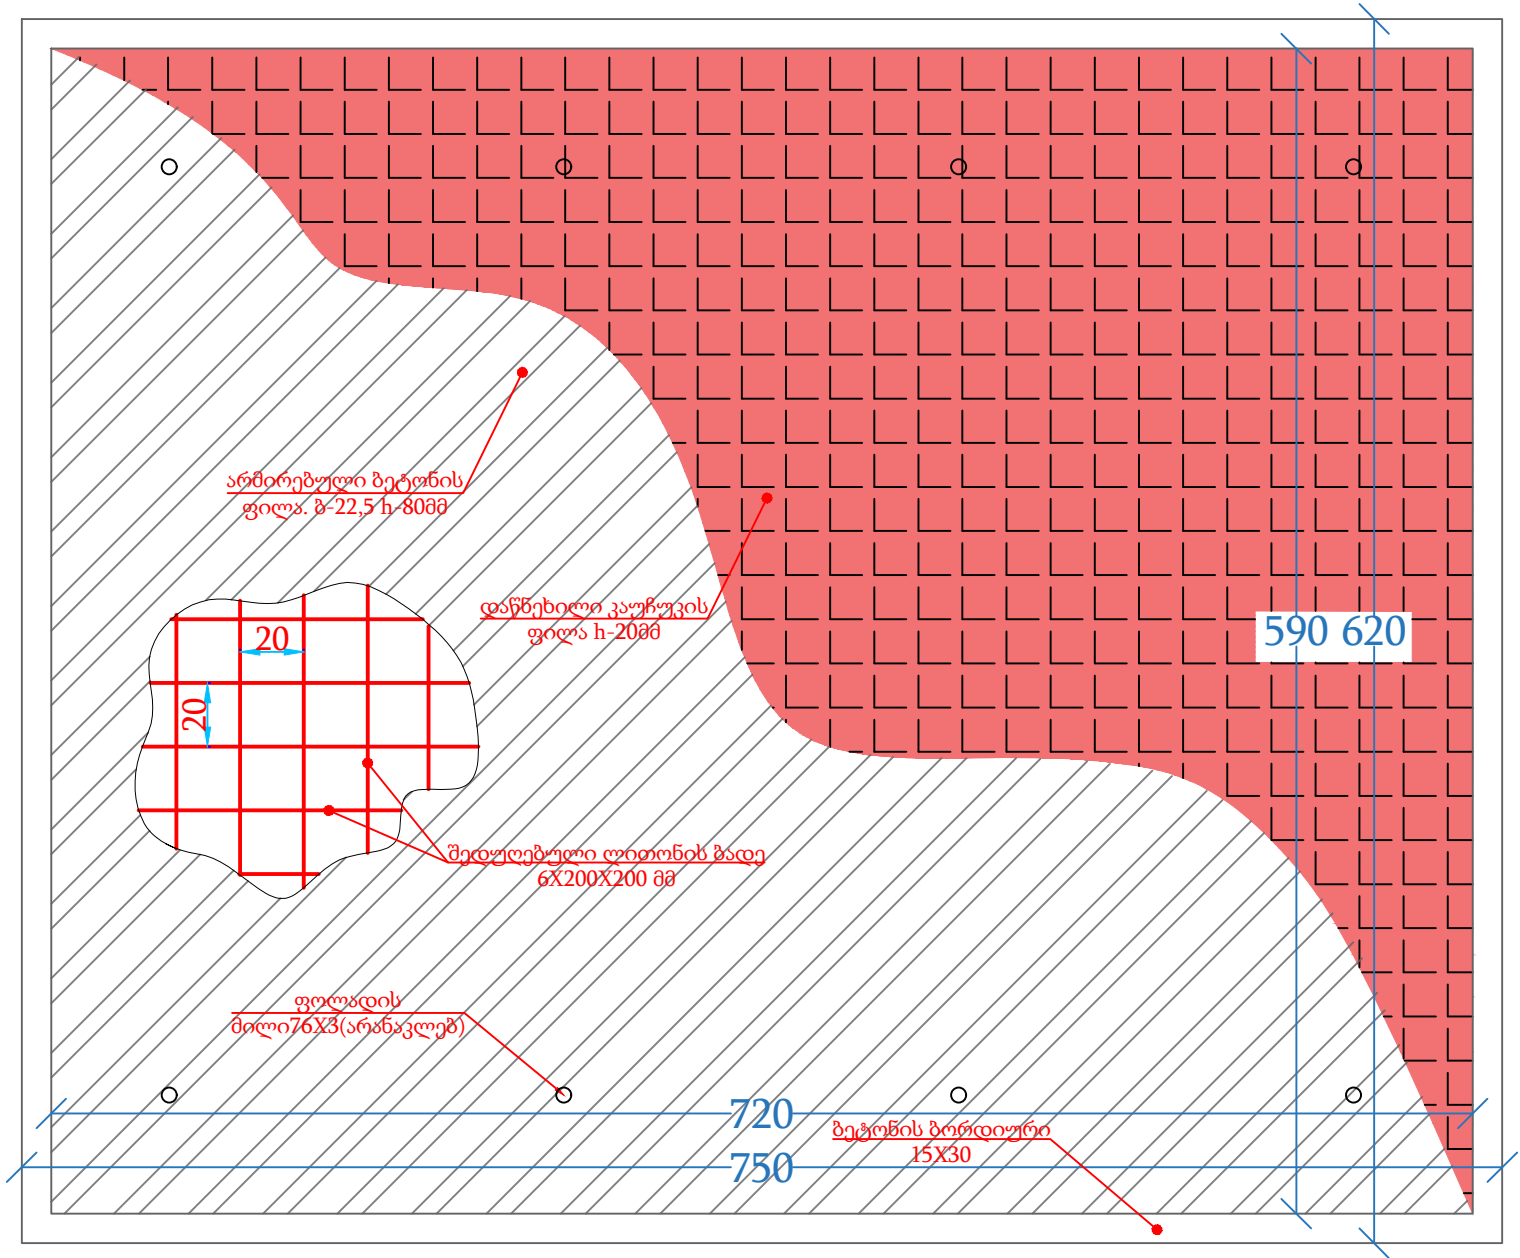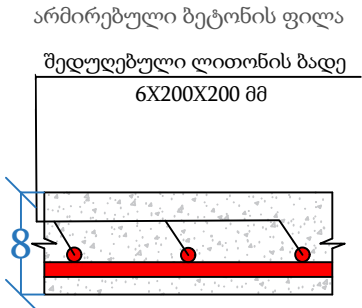

არმირებული ფილის მოსაწყობად საჭირო მასალათა უწყისი					
№	დასახელება	აღწერა	განზომილება	მთლ.რაოდენობა	საერთოჯამი კგ.
1	შედუღებული ლითონის ბადე	6X200X200 მმ	კვ.მ.	42,5	93
2	ბეტონი	ბ-20	კუბ.მ.	3,4	-
3	ქვიშა-ლორღი	h=10სმ.	კუბ.მ.	4,2	-
4	კაუჩუკი	h=20მმ.	კვ.მ.	42,5	-



შპს არტ იდეა

პროექტის სახელწოდება:

ახმეტის მუნიციპალიტეტში,
სოფელ ოჭიოში ღია სპორტული
სავარჯიშოების მოწყობა

დამკვეთი:

ახმეტის მუნიციპალიტეტის მერია

ნახაზის დასახელება:


გადახურვის მზიდი კონსტრუქცია 1-1
და 2-2 ღერძებზე

პირობითი აღნიშვნა:

შენიშვნა:

თანამდებობა	ხელმოწერა	გვარი
დირექტორი		ნ. ბარამიძე
შეასრულა		ნ. ასუფიძე
მასშტაბი:	1:50	გვერდი:
თარიღი:		

გადახურვის მზიდი კონსტრუქცია 1-1
და 2-2 ღერძებზე

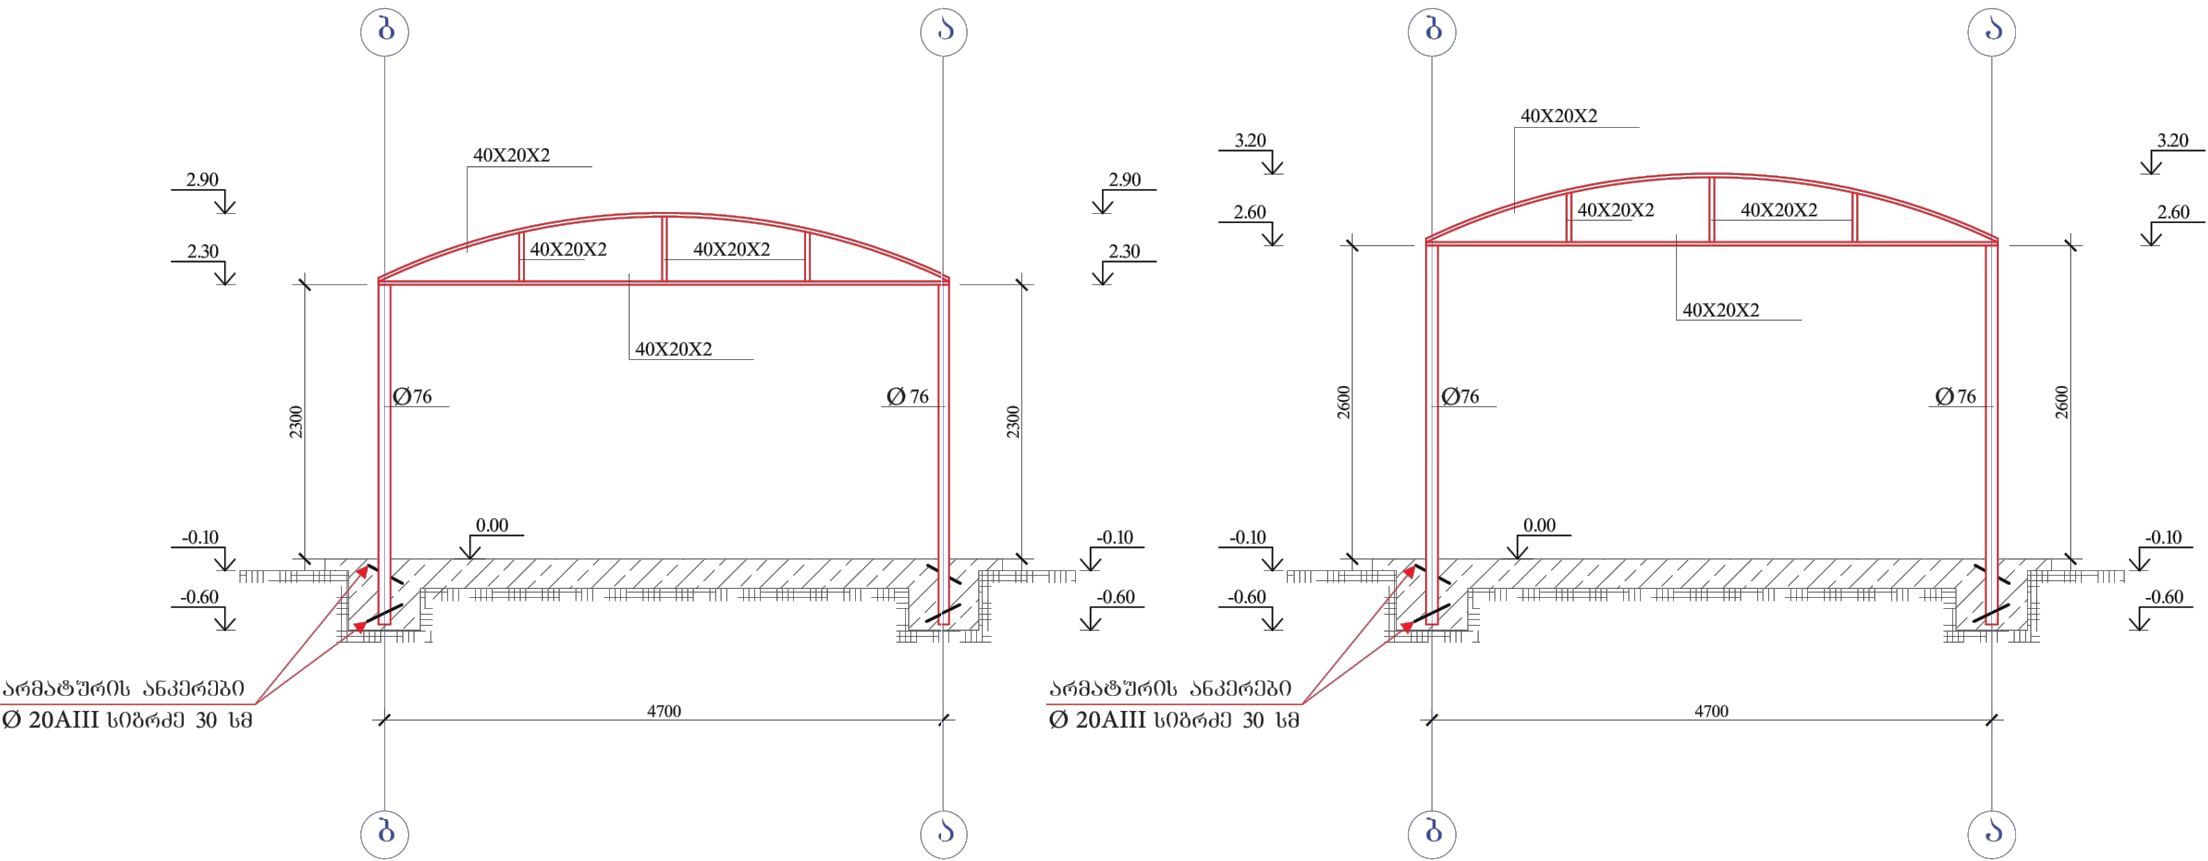


მასალების ხარჯი:
მილკმაღრატი 40X20X2 ჯამური სიგრძე 44 ბრძმ
ნაკვეთები მოეწყოს ელემენტების შეერთების მთელ
კვეთზე ნაკვეთის სიმაღლე 2 მმ.
არმატურის ანკერები Ø 20AIII სიგრძე 30 სმ,
რაოდენობა 16 ცალი სამართო სიგრძე 4.8 მ

სახურავის მოწყობა



შპს არტ იდეა

სახურავის გეგმა

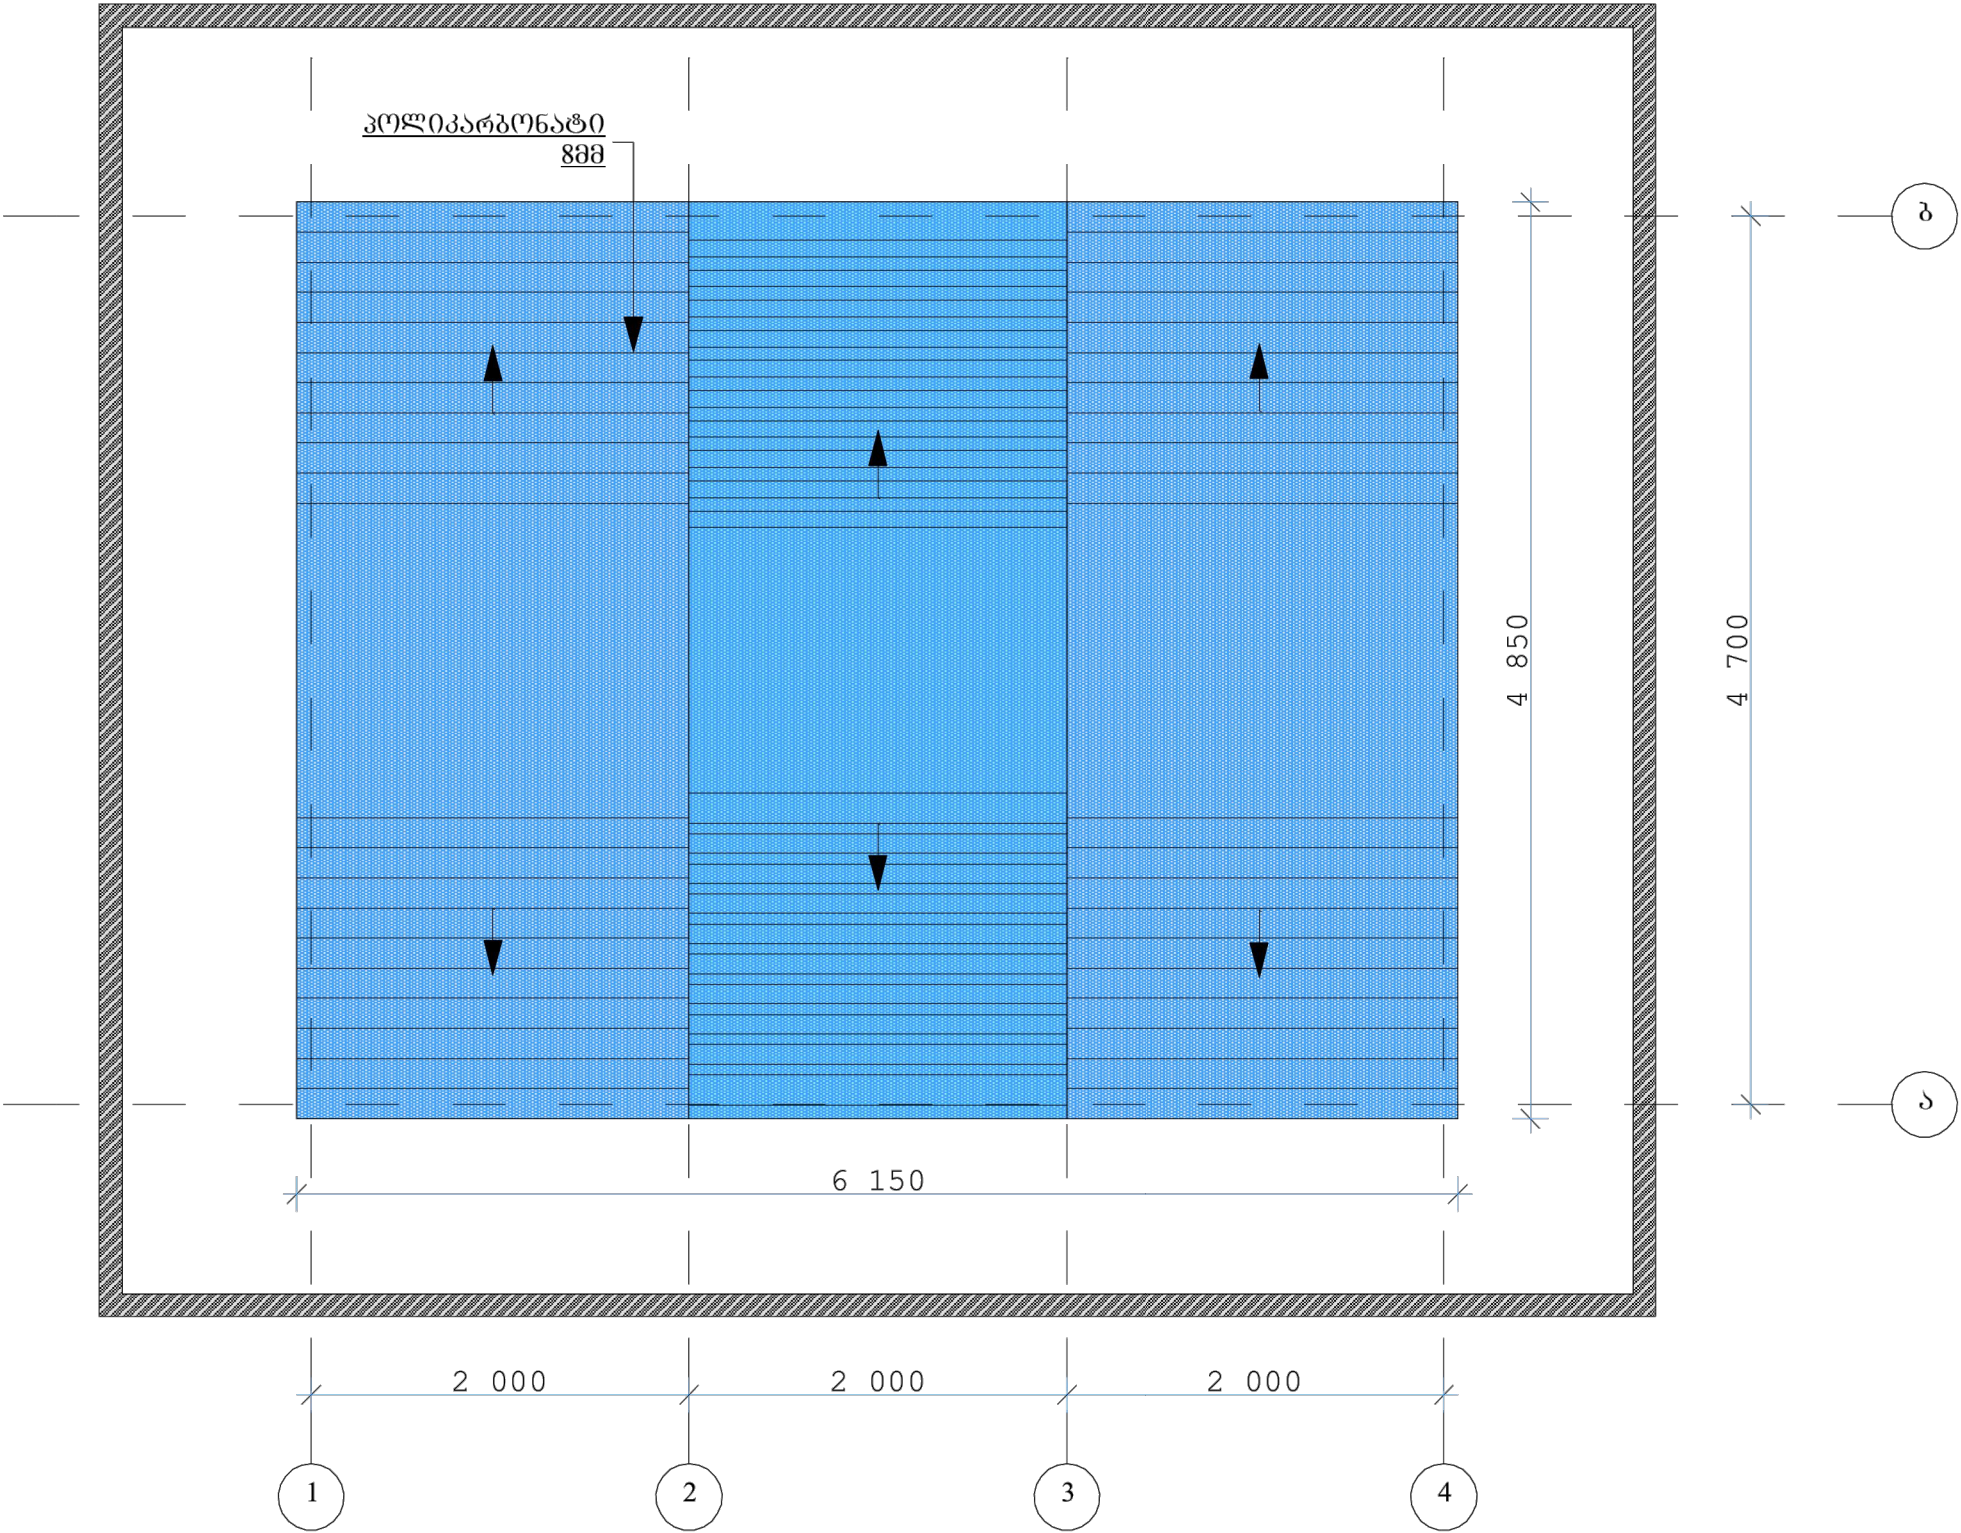

პროექტის სახელწოდება:

ახმეტის მუნიციპალიტეტში,
სოფელ ოჯიოში ღია სპორტული
სავარჯიშოების მოწყობა

დამკვეთი:

ახმეტის მუნიციპალიტეტის მერია

ნახაზის დასახელება:

სახურავის მოწყობა

პირობითი აღნიშვნა:

შენიშვნა:

თანამდებობა	ხელმოწერა	გვარი
დირექტორი		ნ. ბარამიძე
შეასრულა		ნ. საკვაშვილი
მასშტაბი:		გ. გოგოლაძე
თარიღი:		




პროექტის სახელწოდება:

დაშკვეთი:

განივი ჭრილი

შენიშვნა:

თარიღი:			
---------	--	--	--

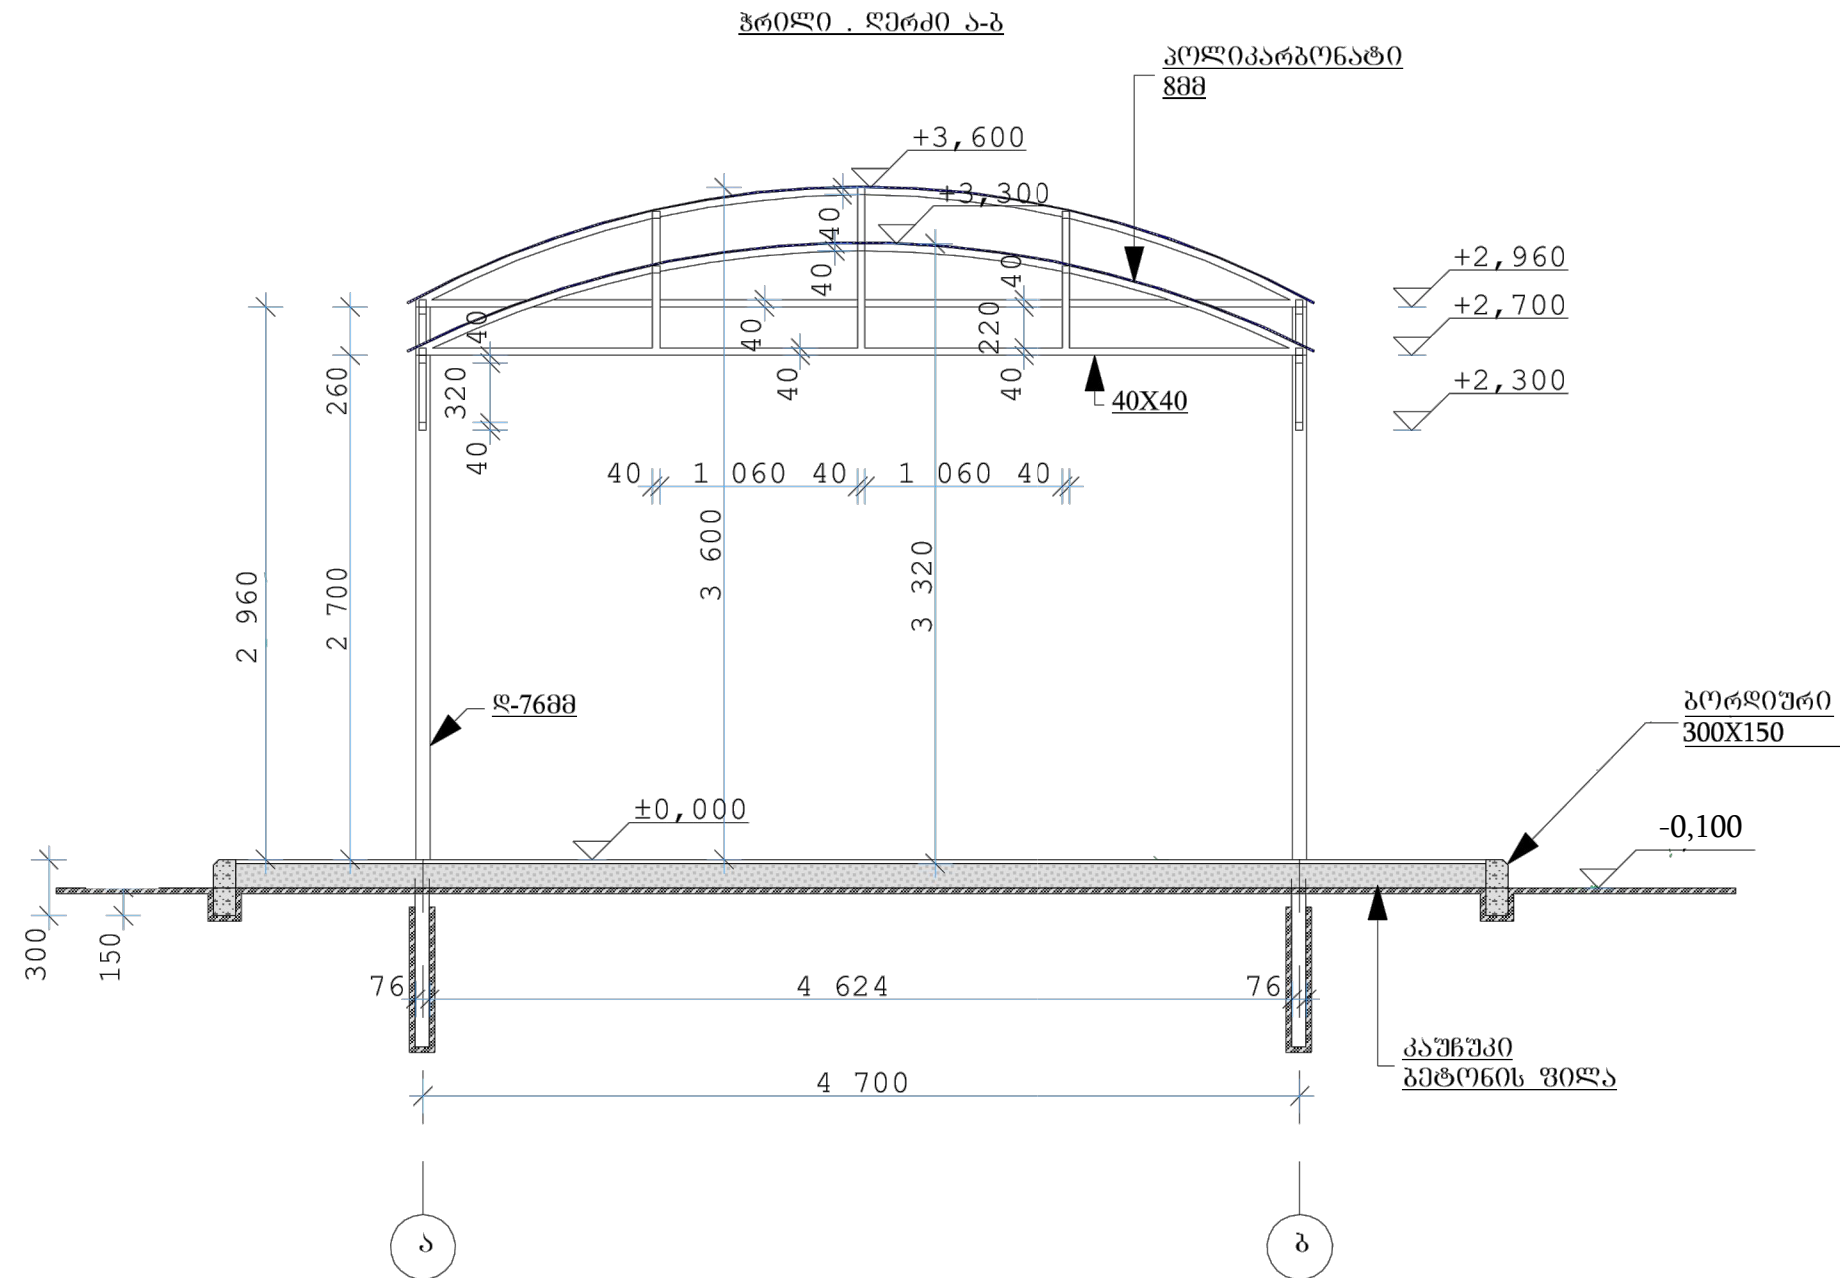

გრძივი ჭრილი



შპს არტ იდეა

პროექტის სახელწოდება:

ახმეტის მუნიციპალიტეტში,
სოფელ ოჯიოში ღია სპორტული
სავარჯიშოების მოწყობა

დამკვეთი:


ახმეტის მუნიციპალიტეტის მერია

ნახაზის დასახელება:


გრძივი ჭრილი

პირობითი აღნიშვნა:

შენიშვნა:

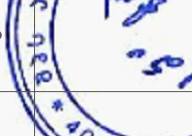თანამდებობა	ხელმოწერა	გვარი
დირექტორი		ნ. ბარამიძე
შეასრულა		ნ. ასათიძე
მასშტაბი:		გვერდი:
თარიღი:		

შასაღი . ლერძი 4-1

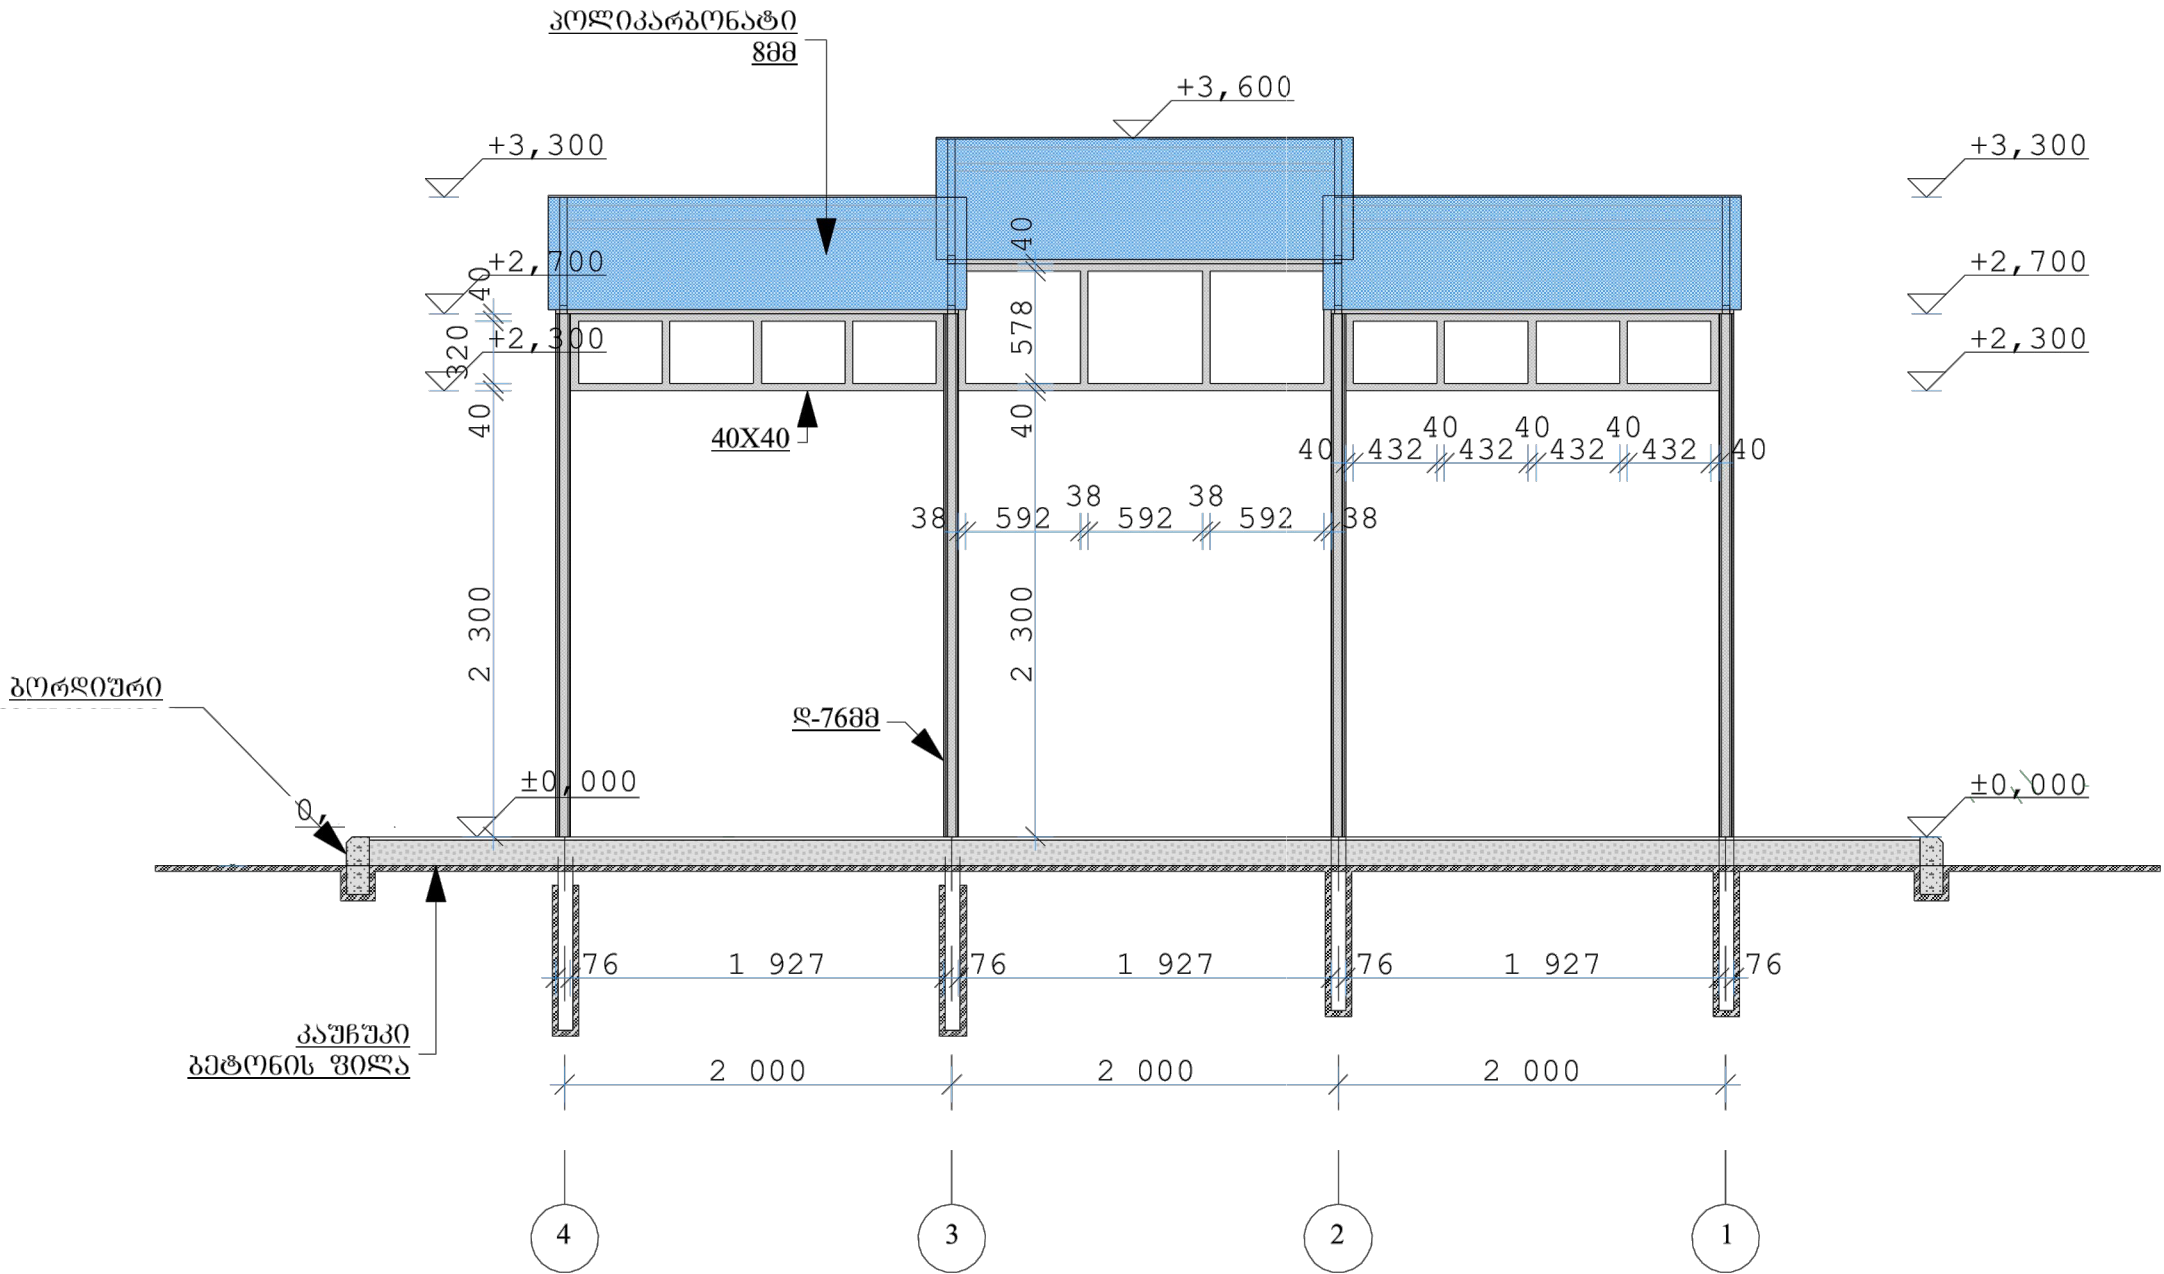

ტექნიკური მახასიათებლები

1. საჩრდილობელი ფანჩატური ტრენაჟორებისათვის:



საჩრდილობელი ფანჩატურის ზომები	
სიმაღლე (მმ)	3200 (±50მმ)
სიგრძე (მმ)	6000 (±50მმ)
სიფართო (მმ)	4800 (±50მმ)

ტექნიკური მახასიათებლები

- 1) საჩრდილობელი ფანჩატური განკუთვნილია სპორტული ზონის შესაქმნელად წლის ნებისმიერი დროისათვის და ნებისმიერ კლიმატურ პირობებში, სადაც განთავსებული იქნება ტრენაჟორები.
- 2) საჩრდილობელი ფანჩატური წარმოადგენს ასაწყობ კონსტრუქციას მეტალის ნაწილები შედგებილი უნდა იყოს მაღალი ხარისხის პოლიმერული ემალის ფხვნილისაგან გამოწვის მეთოდით.
- 3) პლაივუდის (ფანერა) მასალისაგან დამზადებული დეტალები შედგებილი უნდა იყოს აკრილის საღებავითა და დაფარული უნდა იყოს მაღალი ხარისხის ლაქით.
- 4) საჩრდილობელი ფანჩატური სახურავი წარმოადგენს სამ იარუსიან სახვადასხვა დონეების კონსტრუქციას, რომელიც დამზადებული უნდა იყოს პოლიკარბონატის 8 მმ მასალისაგან.
- 5) საჩრდილობელი ფანჩატურის ქვედა ნაწილში მოწყობილი უნდა იყოს ფართი 10 (ათი) ტრენაჟორის დასამონტაჟებლად.
- 6) საჩრდილობელი ფანჩატურის საყრდენები დამზადებული უნდა იყოს არანაკლებ 76 მმ დიამეტრის ლითონის მილისაგან, რომლის კედლის სისქეც უნდა იყოს არანაკლებ 3 მმ სიგრძით არაუმეტეს 2400 მმ.;



შპს არტ იდეა

პროექტის სახელწოდება:

ახმეტის მუნიციპალიტეტში,
სოფელ ოჭიოში ღია სპორტული
სავარჯიშოების მოწყობა

დამკვეთი:

ახმეტის მუნიციპალიტეტის მერია

ნახაზის დასახელება:

ტრენაჟორების ფარდულის ესკიზი

პირობითი აღნიშვნა:

შენიშვნა:

თანამდებობა

ხელმოწერა

გვარი

დირექტორი

ფ. ბარამიძე

შეასრულა

ნ. ასპინძე

მასშტაბი:

გვერდი:

თარიღი:

ტრენაჟორი „ნიზოსანი“ ტექნიკური მახასიათებლები

ტრენაჟორების ჩამონათვალი 4/1



შპს არტ იდეა

პროექტის სახელწოდება:

ახმეტის მუნიციპალიტეტში,
სოფელ ოჟიოში ღია სპორტული
სავარჯიშოების მოწყობა

დამკვეთი:

ახმეტის მუნიციპალიტეტის მერია

ნახაზის დასახელება:

ტრენაჟორების ჩამონათვალი 4/1

პირობითი აღნიშვნა:

შენიშვნა:

თანამდებობა ხელმოწერა გვარი

დირექტორი ზ. ბარამიძე

შეასრულა

მასშტაბი: გვერდი:

თარიღი:



ტრენაჟორი „ნიზოსანი“-ს ზომები (გადახრა 1%)	
სიმაღლე (მმ)	1020 (±50მმ)
სიგრძე (მმ)	1240 (±50მმ)
სიფართო (მმ)	790 (±50მმ)

- ტრენაჟორი „ნიზოსანი“ განკუთვნილია ხელისა და ზურგის კუნთების სავარჯიშოდ 14 (თოთხმეტი) წლის ზემოთ მომზამრებლისათვის.

ტრენაჟორი „სხეულის აშხიდი“ ტექნიკური მახასიათებლები



ტრენაჟორი „სხეულის აშხიდი“-ს ზომები (გადახრა 1%)	
სიმაღლე (მმ)	1805 (±50მმ)
სიგრძე (მმ)	1015 (±50მმ)
სიფართო (მმ)	780 (±50მმ)

- ტრენაჟორი „სხეულის აშხიდი“ განკუთვნილია მკერდისა და ხელის კუნთების სავარჯიშოდ 14 (თოთხმეტი) წლის ზემოთ მომზამრებლისათვის.

ტრენაჟორი „აზიდვა მკერდიდან“ ტექნიკური მახასიათებელი



ტრენაჟორი „აზიდვა მკერდიდან“-ს ზომები (გადახრა 1%)	
სიმაღლე (მმ)	1805 (±50მმ)
სიგრძე (მმ)	1080 (±50მმ)
სიფართო (მმ)	780 (±50მმ)

- ტრენაჟორი „აზიდვა მკერდიდან“ განკუთვნილია მკერდისა და ხელის კუნთების სავარჯიშოდ 14 (თოთხმეტი) წლის ზემოთ მომზამრებლისათვის.

ტრენაჟორი „მიზიდვა მკერდისაკენ“ ტექნიკური მახასიათებელი



ტრენაჟორი „მიზიდვა მკერდისაკენ“-ს ზომები (გადახრა 1%)	
სიმაღლე (მმ)	1165 (±50მმ)
სიგრძე (მმ)	1060 (±50მმ)
სიფართო (მმ)	780 (±50მმ)

- ტრენაჟორი „მიზიდვა მკერდისაკენ“ განკუთვნილია მკერდის, მუცლისა ხელის კუნთების სავარჯიშოდ 14 (თოთხმეტი) წლის ზემოთ მომხამრებლისათვის.

ტრენაჟორი „აზიდვა ფეხებით“ ტექნიკური მახასიათებელი



ტრენაჟორი „აზიდვა ფეხებით“ ზომები (გადახრა 1%)	
სიმაღლე (მმ)	1265 (±50მმ)
სიგრძე (მმ)	1310 (±50მმ)
სიფართო (მმ)	540 (±50მმ)

- ტრენაჟორი „აზიდვა ფეხებით“ განკუთვნილია ფეხის კუნთების სავარჯიშოდ 14 (თოთხმეტი) წლის ზემოთ მომხამრებლისათვის.

ტრენაჟორი „წელის კორექციისათვის“ ტექნიკური მახასიათებელი



ტრენაჟორი „წელის კორექციისათვის“ ზომები (გადახრა 1%)	
სიმაღლე (მმ)	1200 (±50მმ)
სიგრძე (მმ)	740 (±50მმ)
სიფართო (მმ)	754 (±50მმ)

- ტრენაჟორი „წელის კორექციისათვის“ განკუთვნილია წელის, მხრებისა ხელის კუნთების სავარჯიშოდ 14 (თოთხმეტი) წლის ზემოთ მომხამრებლისათვის.



პროექტის სახელწოდება:

ახმეტის მუნიციპალიტეტში,
სოფელ ოჭიოში ღია სპორტული
სავარჯიშოების მოწყობა

დამკვეთი:

ახმეტის მუნიციპალიტეტის მერია

ნახაზის დასახელება:

ტრენაჟორების ჩამონათვალი 4/2

პირობითი აღნიშვნა:

შენიშვნა:

თანამდებობა ხელმოწერა გვარი


დირექტორი ზ. ზარამიძე

შეასრულა

მასშტაბი: გვერდი:

თარიღი:

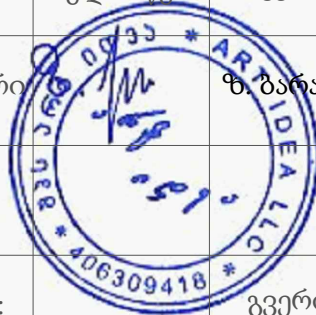

ტრენაჟორების ჩამონათვალი 4/3		 შპს არტ იდეა									
ტრენაჟორი „ელიფტური“ ტექნიკური მახასიათებელი		პროექტის სახელწოდება:									
<table><tr><th colspan="2">ტრენაჟორი „ელიფტური“ ზომები (გადახრა 1%)</th></tr><tr><td>სიმაღლე (მმ)</td><td>1635 (±50მმ)</td></tr><tr><td>სიგრძე (მმ)</td><td>1485 (±50მმ)</td></tr><tr><td>სიფართე (მმ)</td><td>730 (±50მმ)</td></tr></table> ტრენაჟორი „ელიფტური“ განკუთვნილია მოძრაობის კორექციისათვის, ფეხისა და ხელის კუნთების სავარჯიშოდ 14 (თოთხმეტი) წლის ზემოთ მომხამრებლისათვის.		ტრენაჟორი „ელიფტური“ ზომები (გადახრა 1%)		სიმაღლე (მმ)	1635 (±50მმ)	სიგრძე (მმ)	1485 (±50მმ)	სიფართე (მმ)	730 (±50მმ)	ახმეტის მუნიციპალიტეტში, სოფელ ოჟიოში ღია სპორტული სავარჯიშოების მოწყობა	
ტრენაჟორი „ელიფტური“ ზომები (გადახრა 1%)											
სიმაღლე (მმ)	1635 (±50მმ)										
სიგრძე (მმ)	1485 (±50მმ)										
სიფართე (მმ)	730 (±50მმ)										
		დამკვეთი:									
		ახმეტის მუნიციპალიტეტის მერია									
		ნახაზის დასახელება:									
ტრენაჟორი „ნაბიჯისებრი“ ტექნიკური მახასიათებელი		ტრენაჟორების ჩამონათვალი 4/3									
<table><tr><th colspan="2">ტრენაჟორი „ნაბიჯისებრი“ ზომები (გადახრა 1%)</th></tr><tr><td>სიმაღლე (მმ)</td><td>1200 (±50მმ)</td></tr><tr><td>სიგრძე (მმ)</td><td>755 (±50მმ)</td></tr><tr><td>სიფართე (მმ)</td><td>1320 (±50მმ)</td></tr></table> ტრენაჟორი „ნაბიჯისებრი“ განკუთვნილია ფეხის, მენჯის და მხრის კუნთების სავარჯიშოდ 14 (თოთხმეტი) წლის ზემოთ მომხამრებლისათვის.		ტრენაჟორი „ნაბიჯისებრი“ ზომები (გადახრა 1%)		სიმაღლე (მმ)	1200 (±50მმ)	სიგრძე (მმ)	755 (±50მმ)	სიფართე (მმ)	1320 (±50მმ)	პირობითი აღნიშვნა:	
ტრენაჟორი „ნაბიჯისებრი“ ზომები (გადახრა 1%)											
სიმაღლე (მმ)	1200 (±50მმ)										
სიგრძე (მმ)	755 (±50მმ)										
სიფართე (მმ)	1320 (±50მმ)										
		შენიშვნა:									
თანამდებობა	ხელმოწერა	გვარი									
დირექტორი		ზ. ბარამიძე									
შეასრულა											
მასშტაბი:		გვერდი:									
თარიღი:											

ტრენაჟორი „ტვისტერი“ ტექნიკური მახასიათებელი



ტრენაჟორი „ტვისტერი“ ზომები (გადახრა 1%)	
სიმაღლე (მმ)	1200 (±50მმ)
სიგრძე (მმ)	760 (±50მმ)
სიფართო (მმ)	6355 (±50მმ)

- ტრენაჟორი „ტვისტერი“ განკუთვნილია სხეულის კორექციისათვის, კერძოდ: წელის, ფეხის სახსრების და მენჯი-ბარძაყის კუნთების სავარჯიშოდ 14 (თოთხმეტი) წლის ზემოთ მომზამრებლისათვის.

ტრენაჟორი „მუცლისა და ზურგის კუნთებისათვის“

ტექნიკური მახასიათებელი



ტრენაჟორი „მუცლისა და ზურგის კუნთებისათვის“ ზომები	
სიმაღლე (მმ)	550 (±50მმ)
სიგრძე (მმ)	985 (±50მმ)
სიფართო (მმ)	445 (±50მმ)

- ტრენაჟორი „მუცლისა და ზურგის კუნთებისათვის“ განკუთვნილია მუცლისა და ზურგის კუნთების სავარჯიშოდ 14 (თოთხმეტი) წლის ზემოთ მომზამრებლისათვის.

ტრენაჟორების ჩამონათვალი 4/4



შპს არტ იდეა

პროექტის სახელწოდება:

ახმეტის მუნიციპალიტეტში, სოფელ ოჭიოში ღია სპორტული სავარჯიშოების მოწყობა

დამკვეთი:

ახმეტის მუნიციპალიტეტის მერია

ნახაზის დასახელება:

ტრენაჟორების ჩამონათვალი 4/4

პირობითი აღნიშვნა:

შენიშვნა:

თანამდებობა ხელმოწერა გვარი

დირექტორი ზ. ბარამიძე

შეასრულა

მასშტაბი: გვერდი:

თარიღი:

