



სახურავის მოწყობის გეგმა

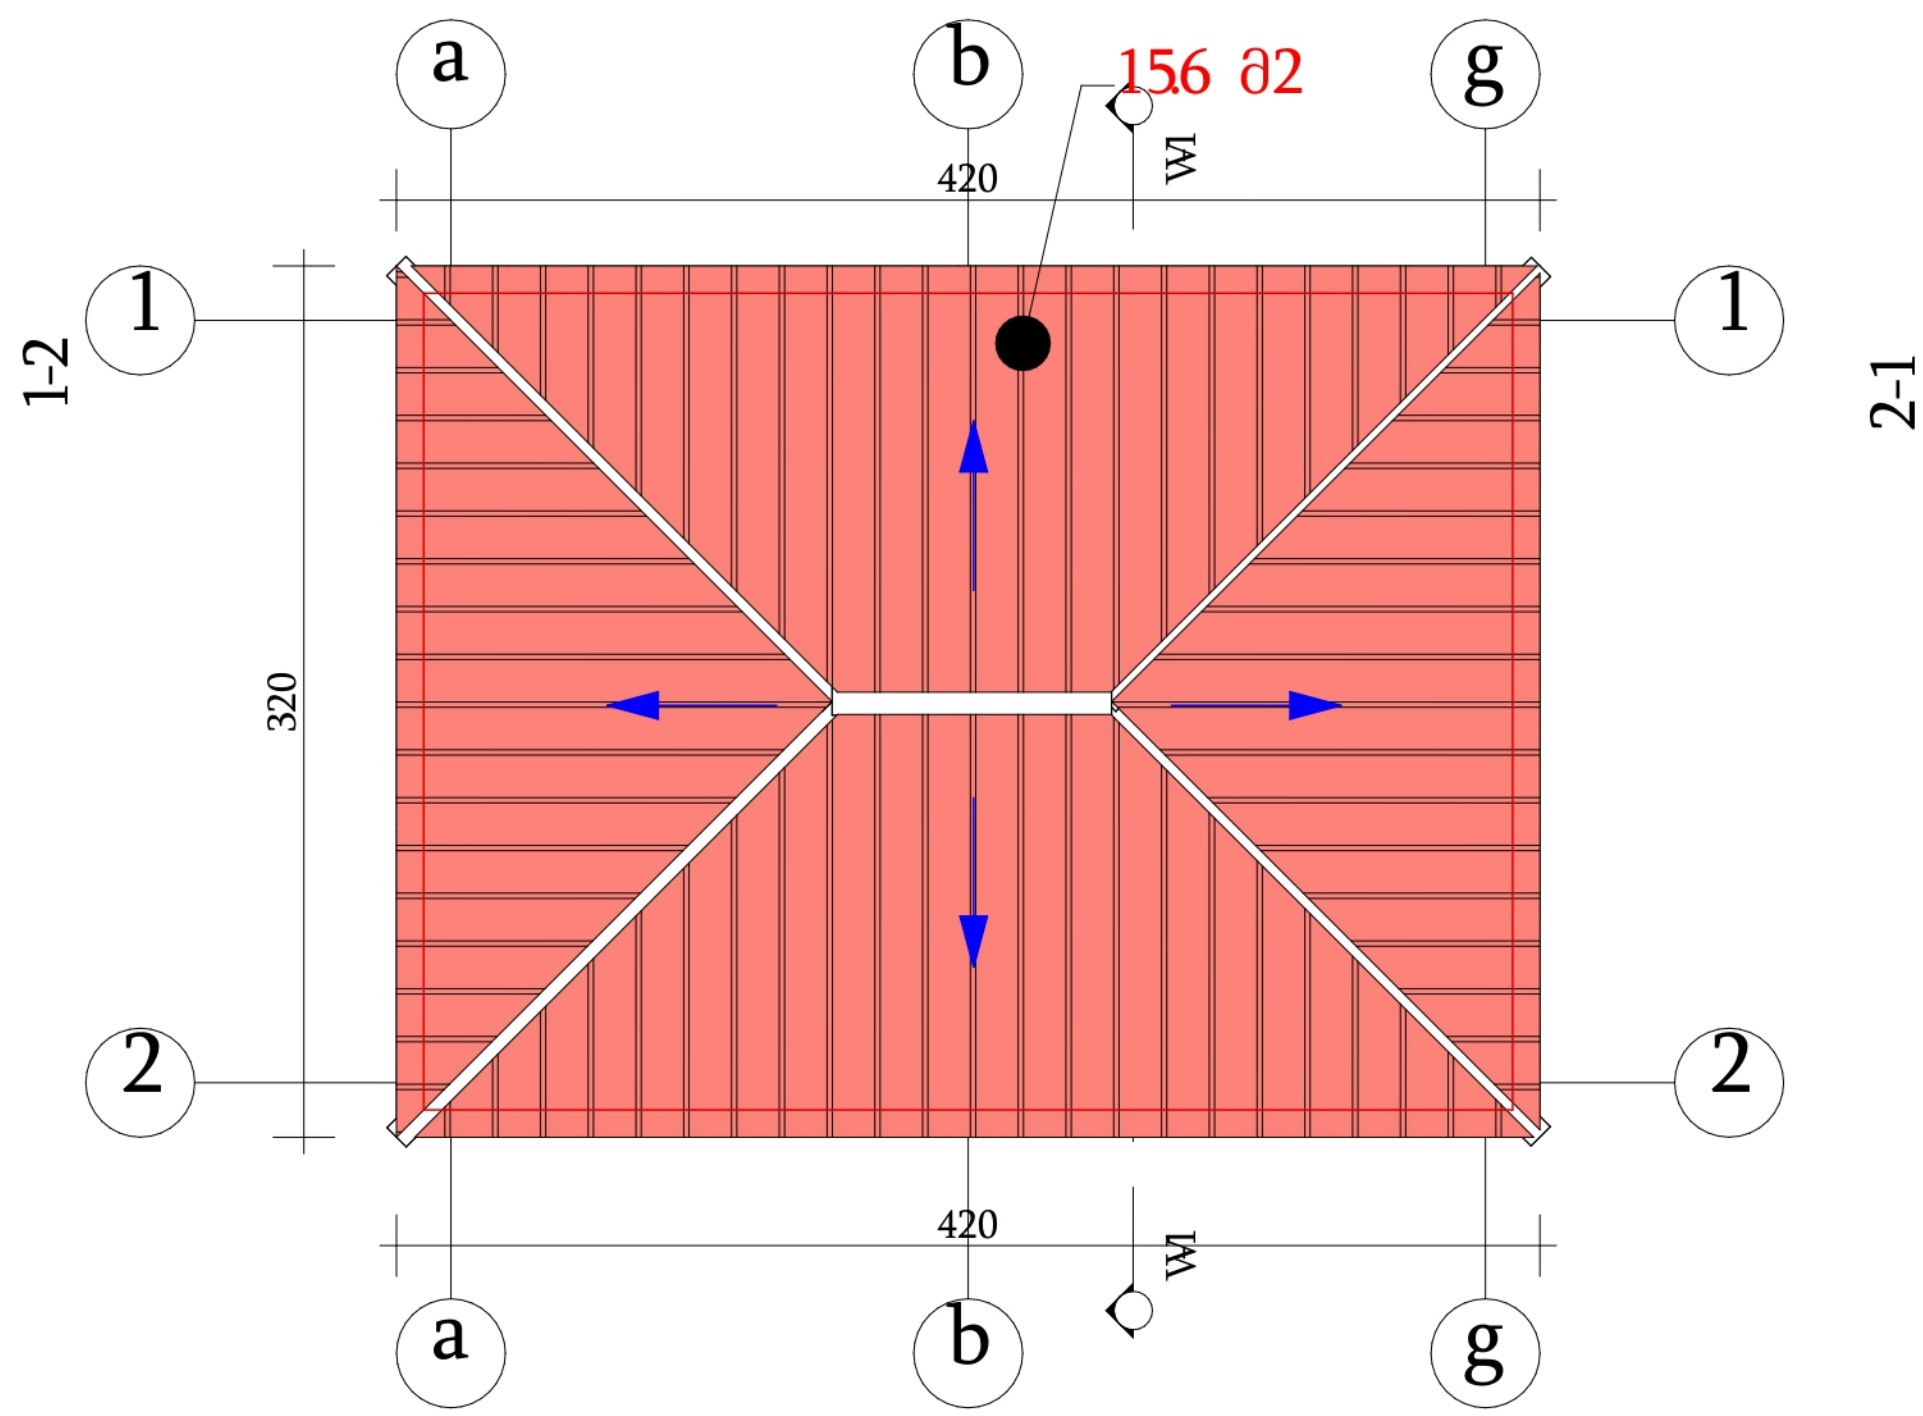

პროფნასტილი 156 მ²



თანამდებობა	გვარი	ხელმოწერა	პროექტის სახელწოდება			
დირექტორი	დ. ქობულაძე		სოფ. წელათის ცენტრის მოწყობა			
არქიტექტორი	დ. ქობულაძე		დამკვეთი : შუახევის მუნიციპალიტეტი			
კომპ. ვიზუალიზაცია	რ. ბერიძე					
" TAKE SHAPE "	" მიიღოს ფორმა "		ფურცლები		თარიღი	11.24.2021
					მასშტაბი	1:100

სახურავის მოწყობის გეგმა

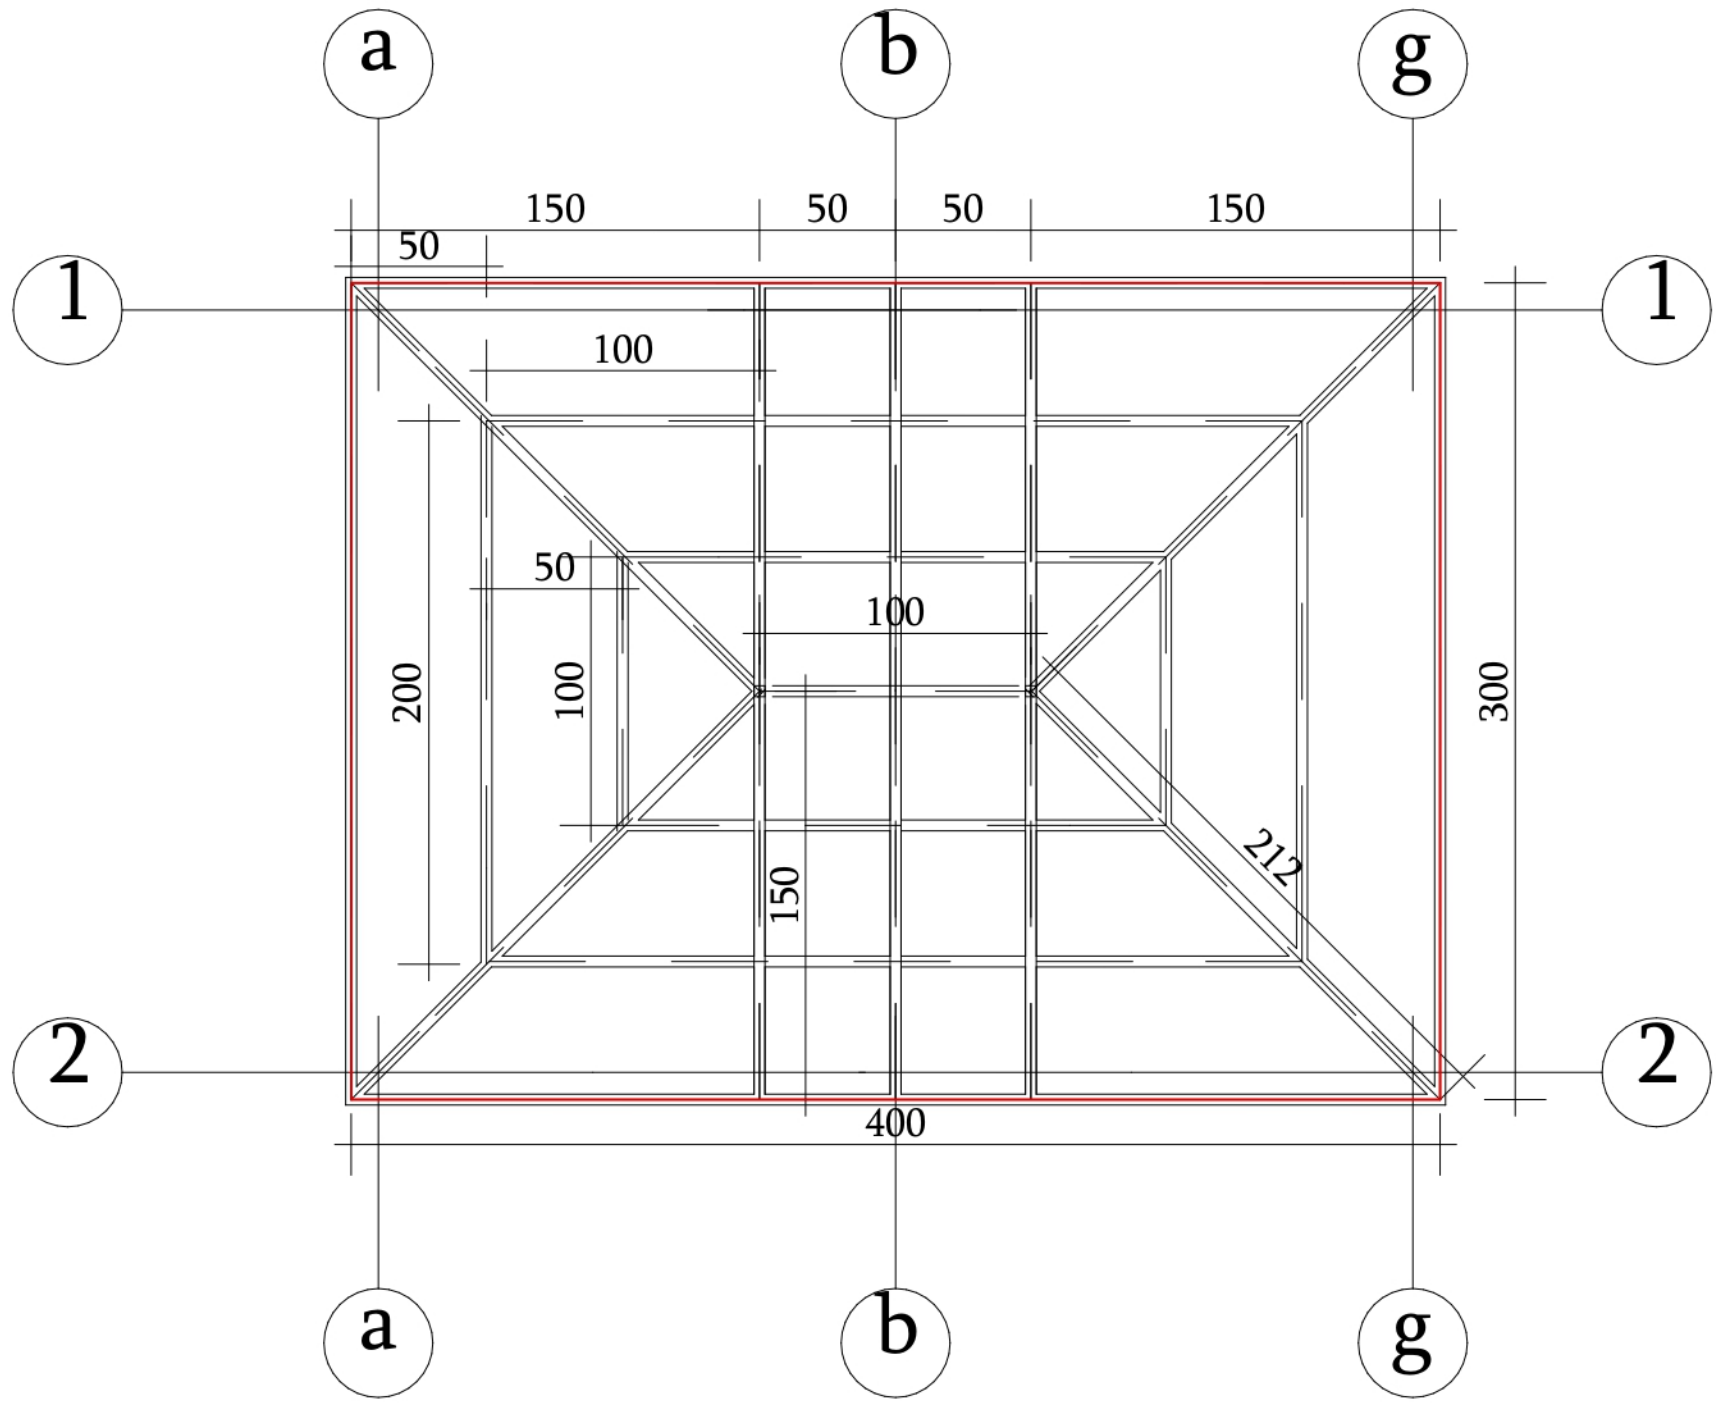


თანამდებობა	გვარი	ხელმოწერა	პროექტის სახელწოდება			
დირექტორი	დ. ქობულაძე		სოფ. წელათის ცენტრის მოწყობა			
არქიტექტორი	დ. ქობულაძე		დამკვეთი : შუახევის მუნიციპალიტეტი			
კომპ. ვიზუალიზაცია	რ. ბერიძე					
" TAKE SHAPE "	" მიიღოს ფორმა "	ფურცლები		თარიღი	11.24.2021	
				მასშტაბი	1:100	

სახურავის მოწყობის ფოტო ვიზუალიზაცია

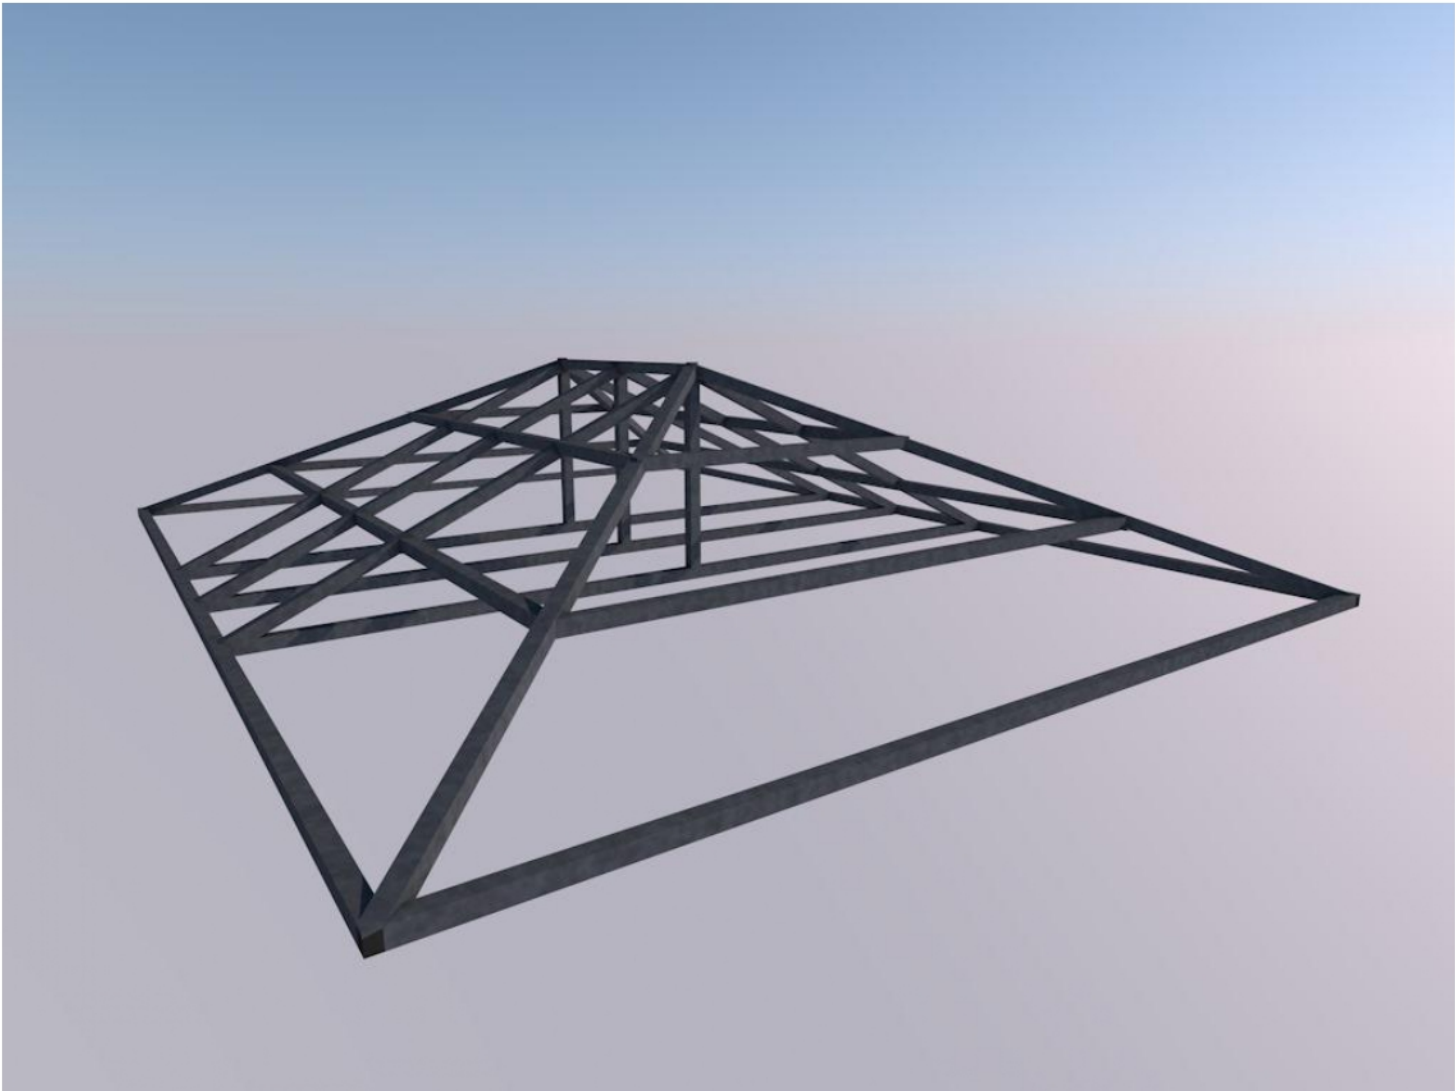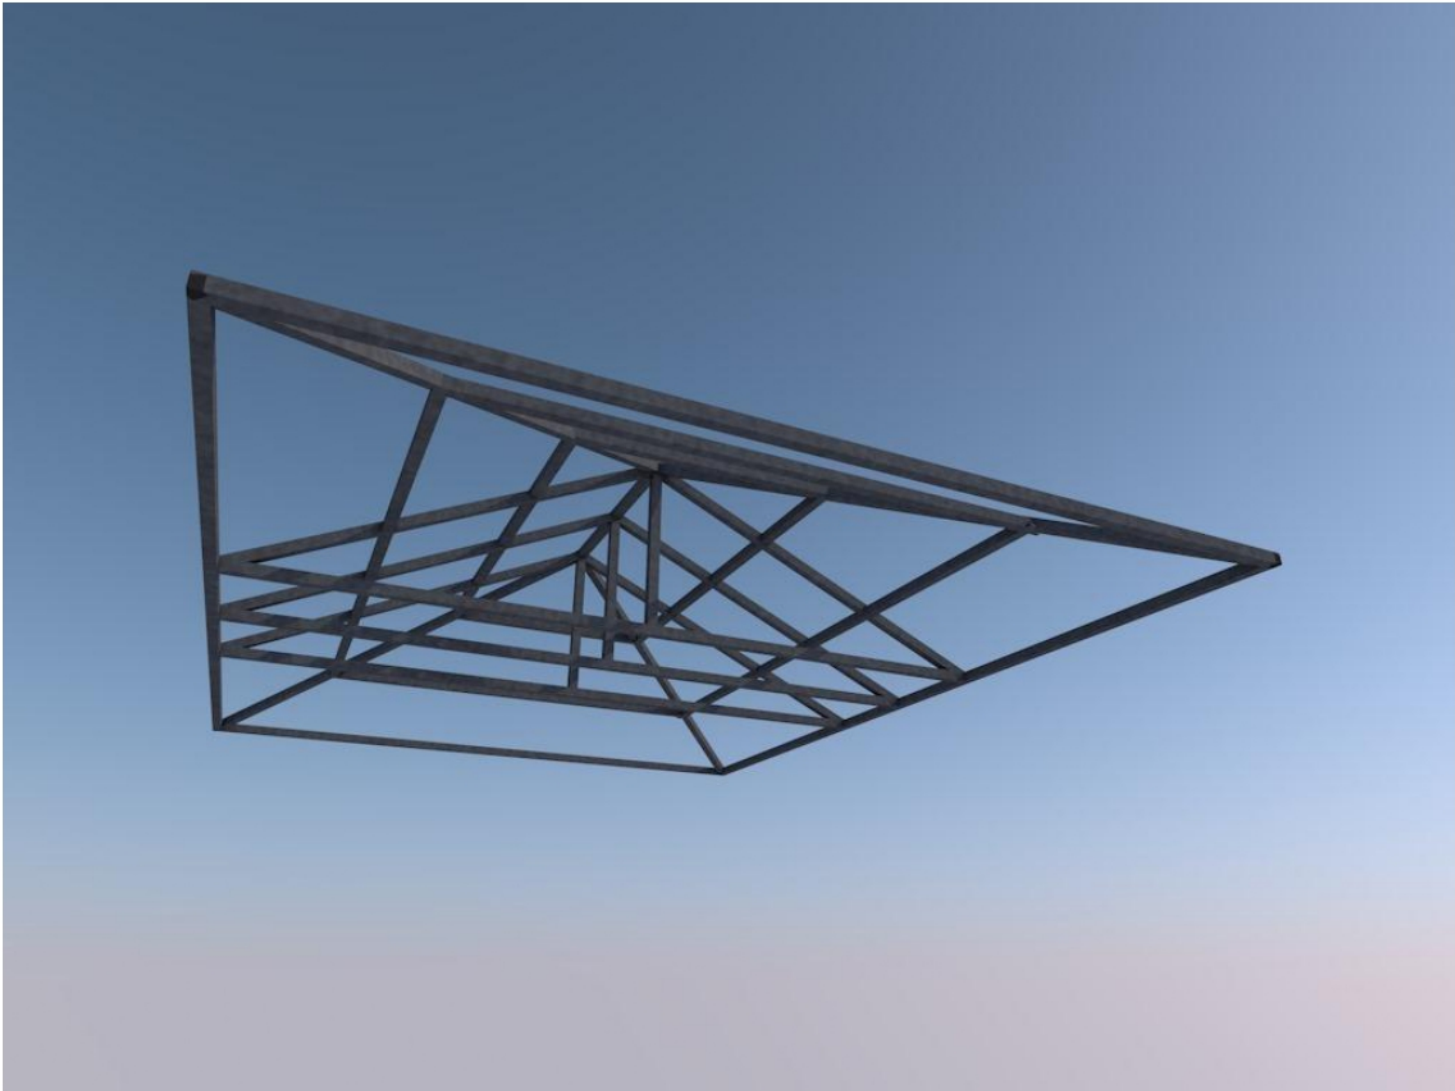


თანამდებობა	გვარი	ხელმოწერა	პროექტის სახელწოდება			
დირექტორი	დ. ქობულაძე		სოფ. წელათის ცენტრის მოწყობა			
არქიტექტორი	დ. ქობულაძე		დამკვეთი : შუახევის მუნიციპალიტეტი			
კომპ. ვიზუალიზაცია	რ. ბერიძე					
„ TAKE SHAPE “	„ მიიღოს ფორმა “		ფურცლები		თარიღი	11.24.2021
					მასშტაბი	1:100

ჭრილი - 1

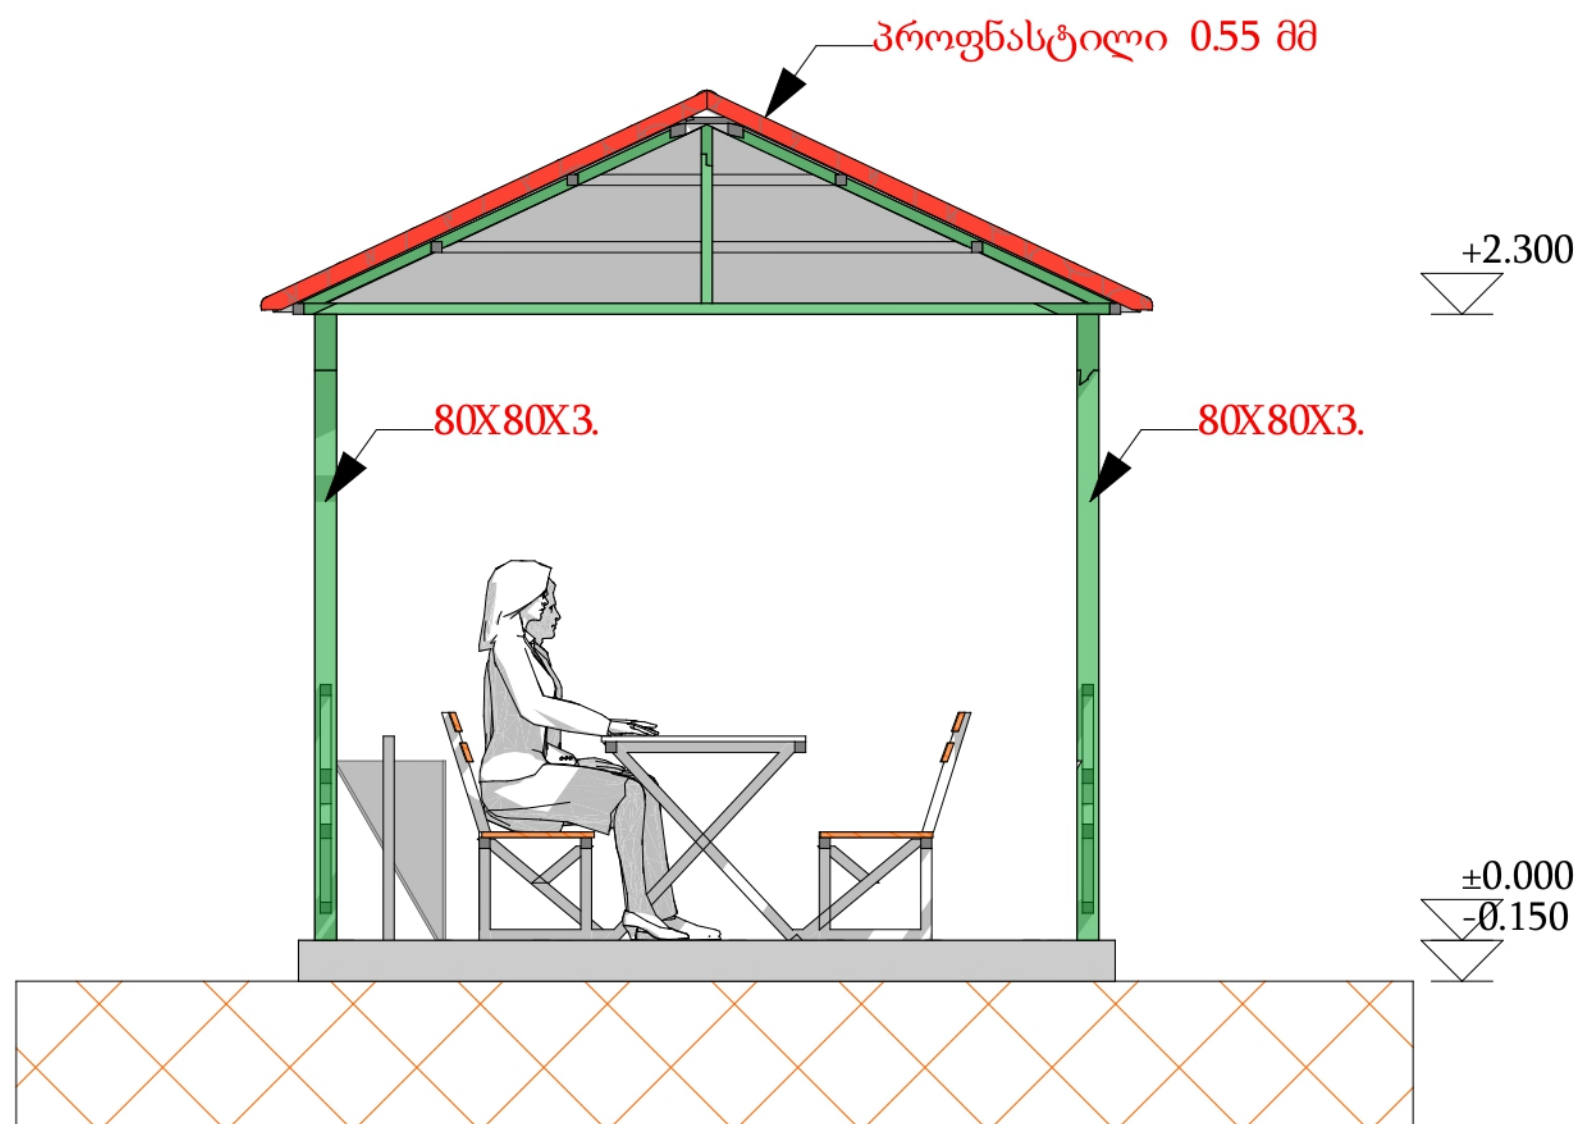


თანამდებობა	გვარი	ხელმოწერა	პროექტის სახელწოდება			
დირექტორი	დ. ქობულაძე		სოფ. წელათის ცენტრის მოწყობა			
არქიტექტორი	დ. ქობულაძე		დამკვეთი : შუახევის მუნიციპალიტეტი			
კომპ. ვიზუალიზაცია	რ. ბერიძე					
" TAKE SHAPE "	" მიიღოს ფორმა "		ფურცლები		თარიღი	11.24.2021
					მასშტაბი	1:100

ფასადი 1-2

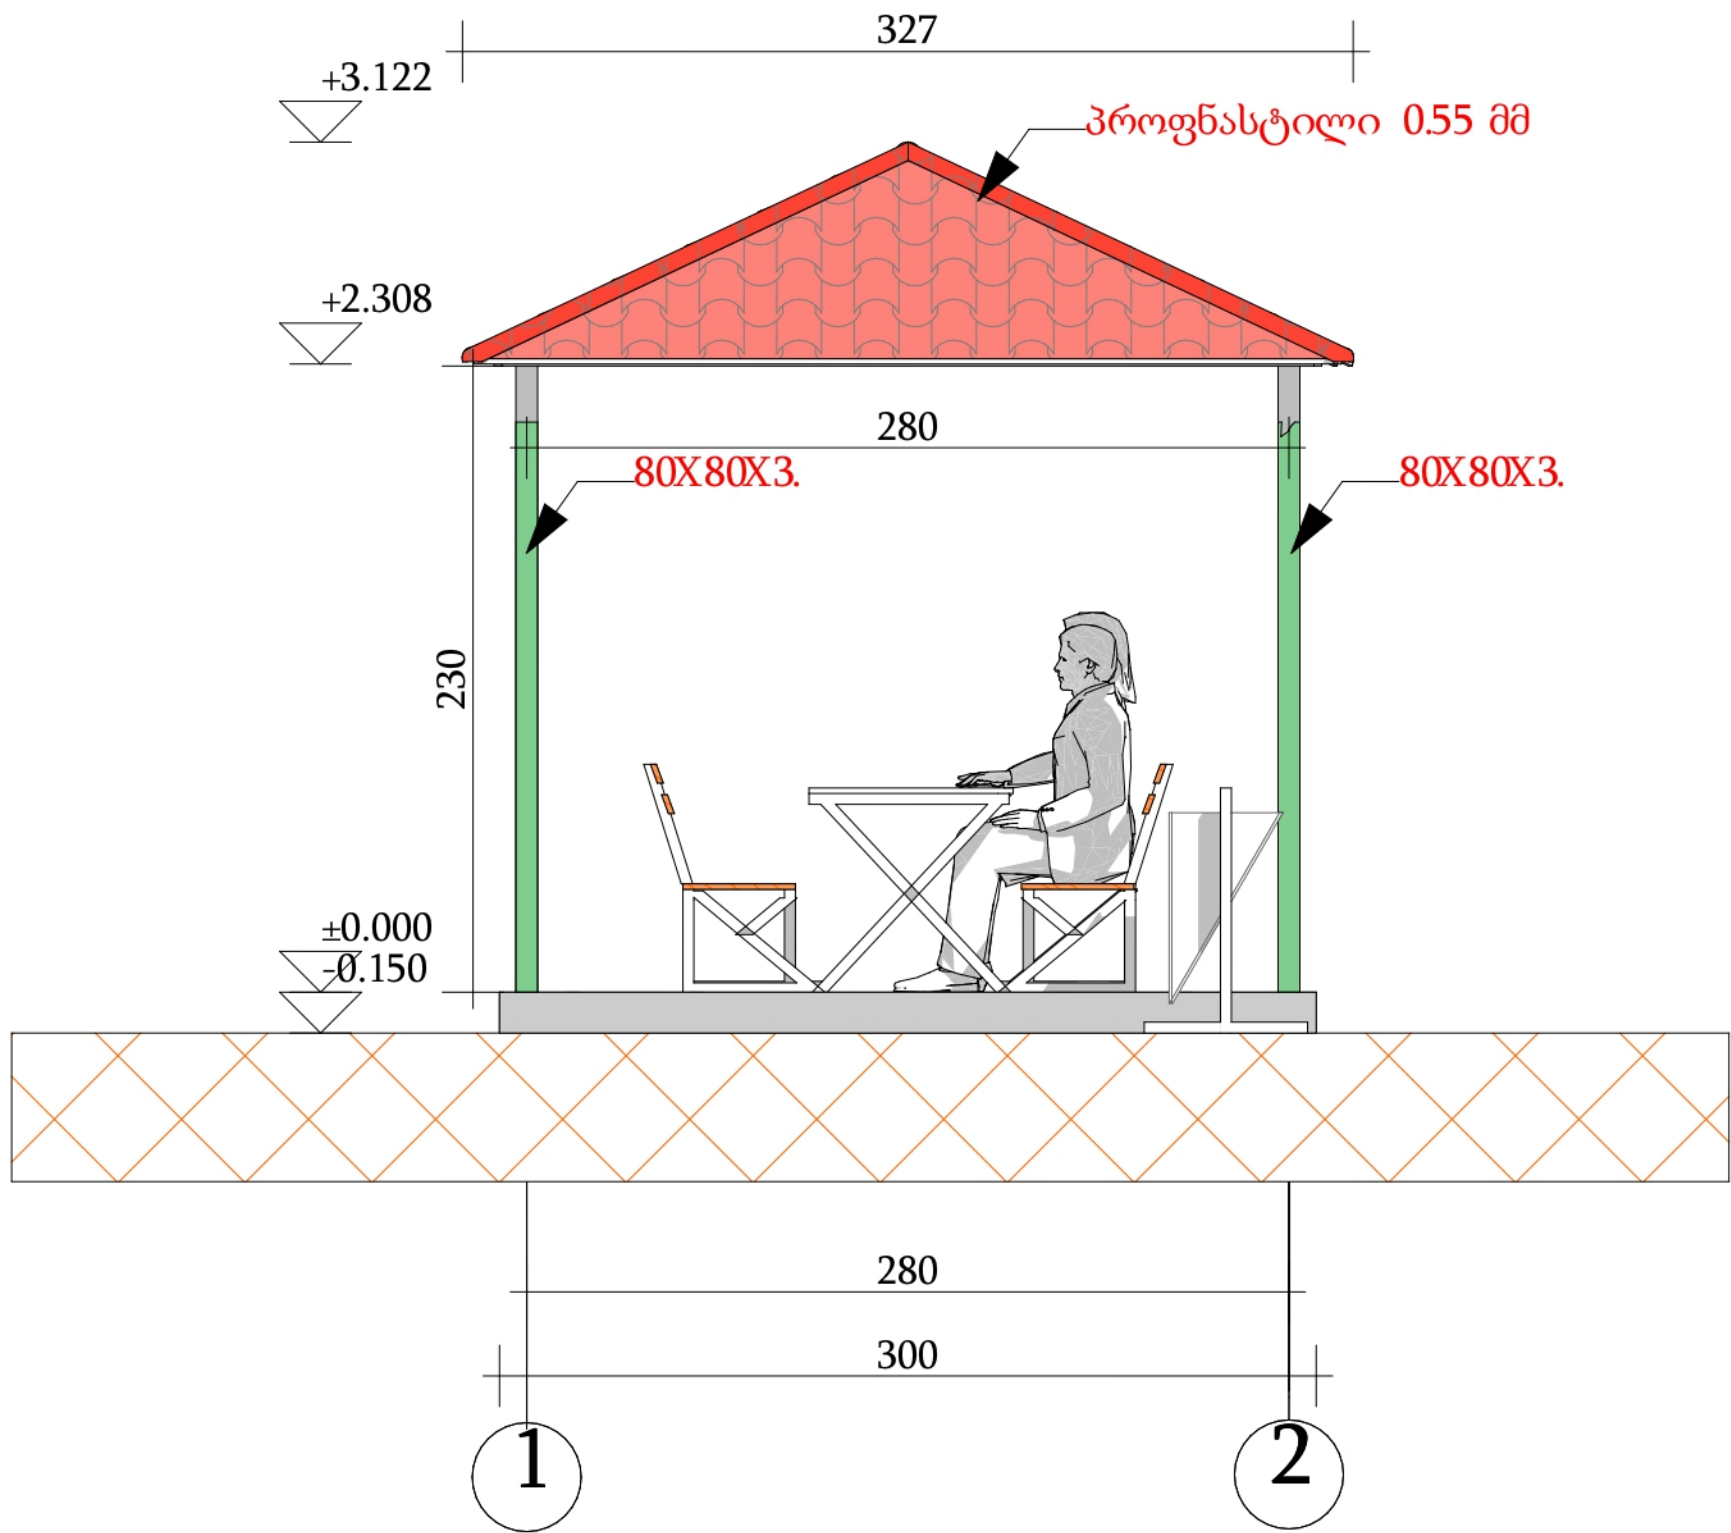


თანამდებობა	გვარი	ხელმოწერა	პროექტის სახელწოდება			
დირექტორი	დ. ქობულაძე		სოფ. წელათის ცენტრის მოწყობა			
არქიტექტორი	დ. ქობულაძე		დამკვეთი : შუახევის მუნიციპალიტეტი			
კომპ. ვიზუალიზაცია	რ. ბერიძე					
" TAKE SHAPE "	" მიიღოს ფორმა "	ფურცლები		თარიღი	11.24.2021	
		მაშტაბი			1:100	

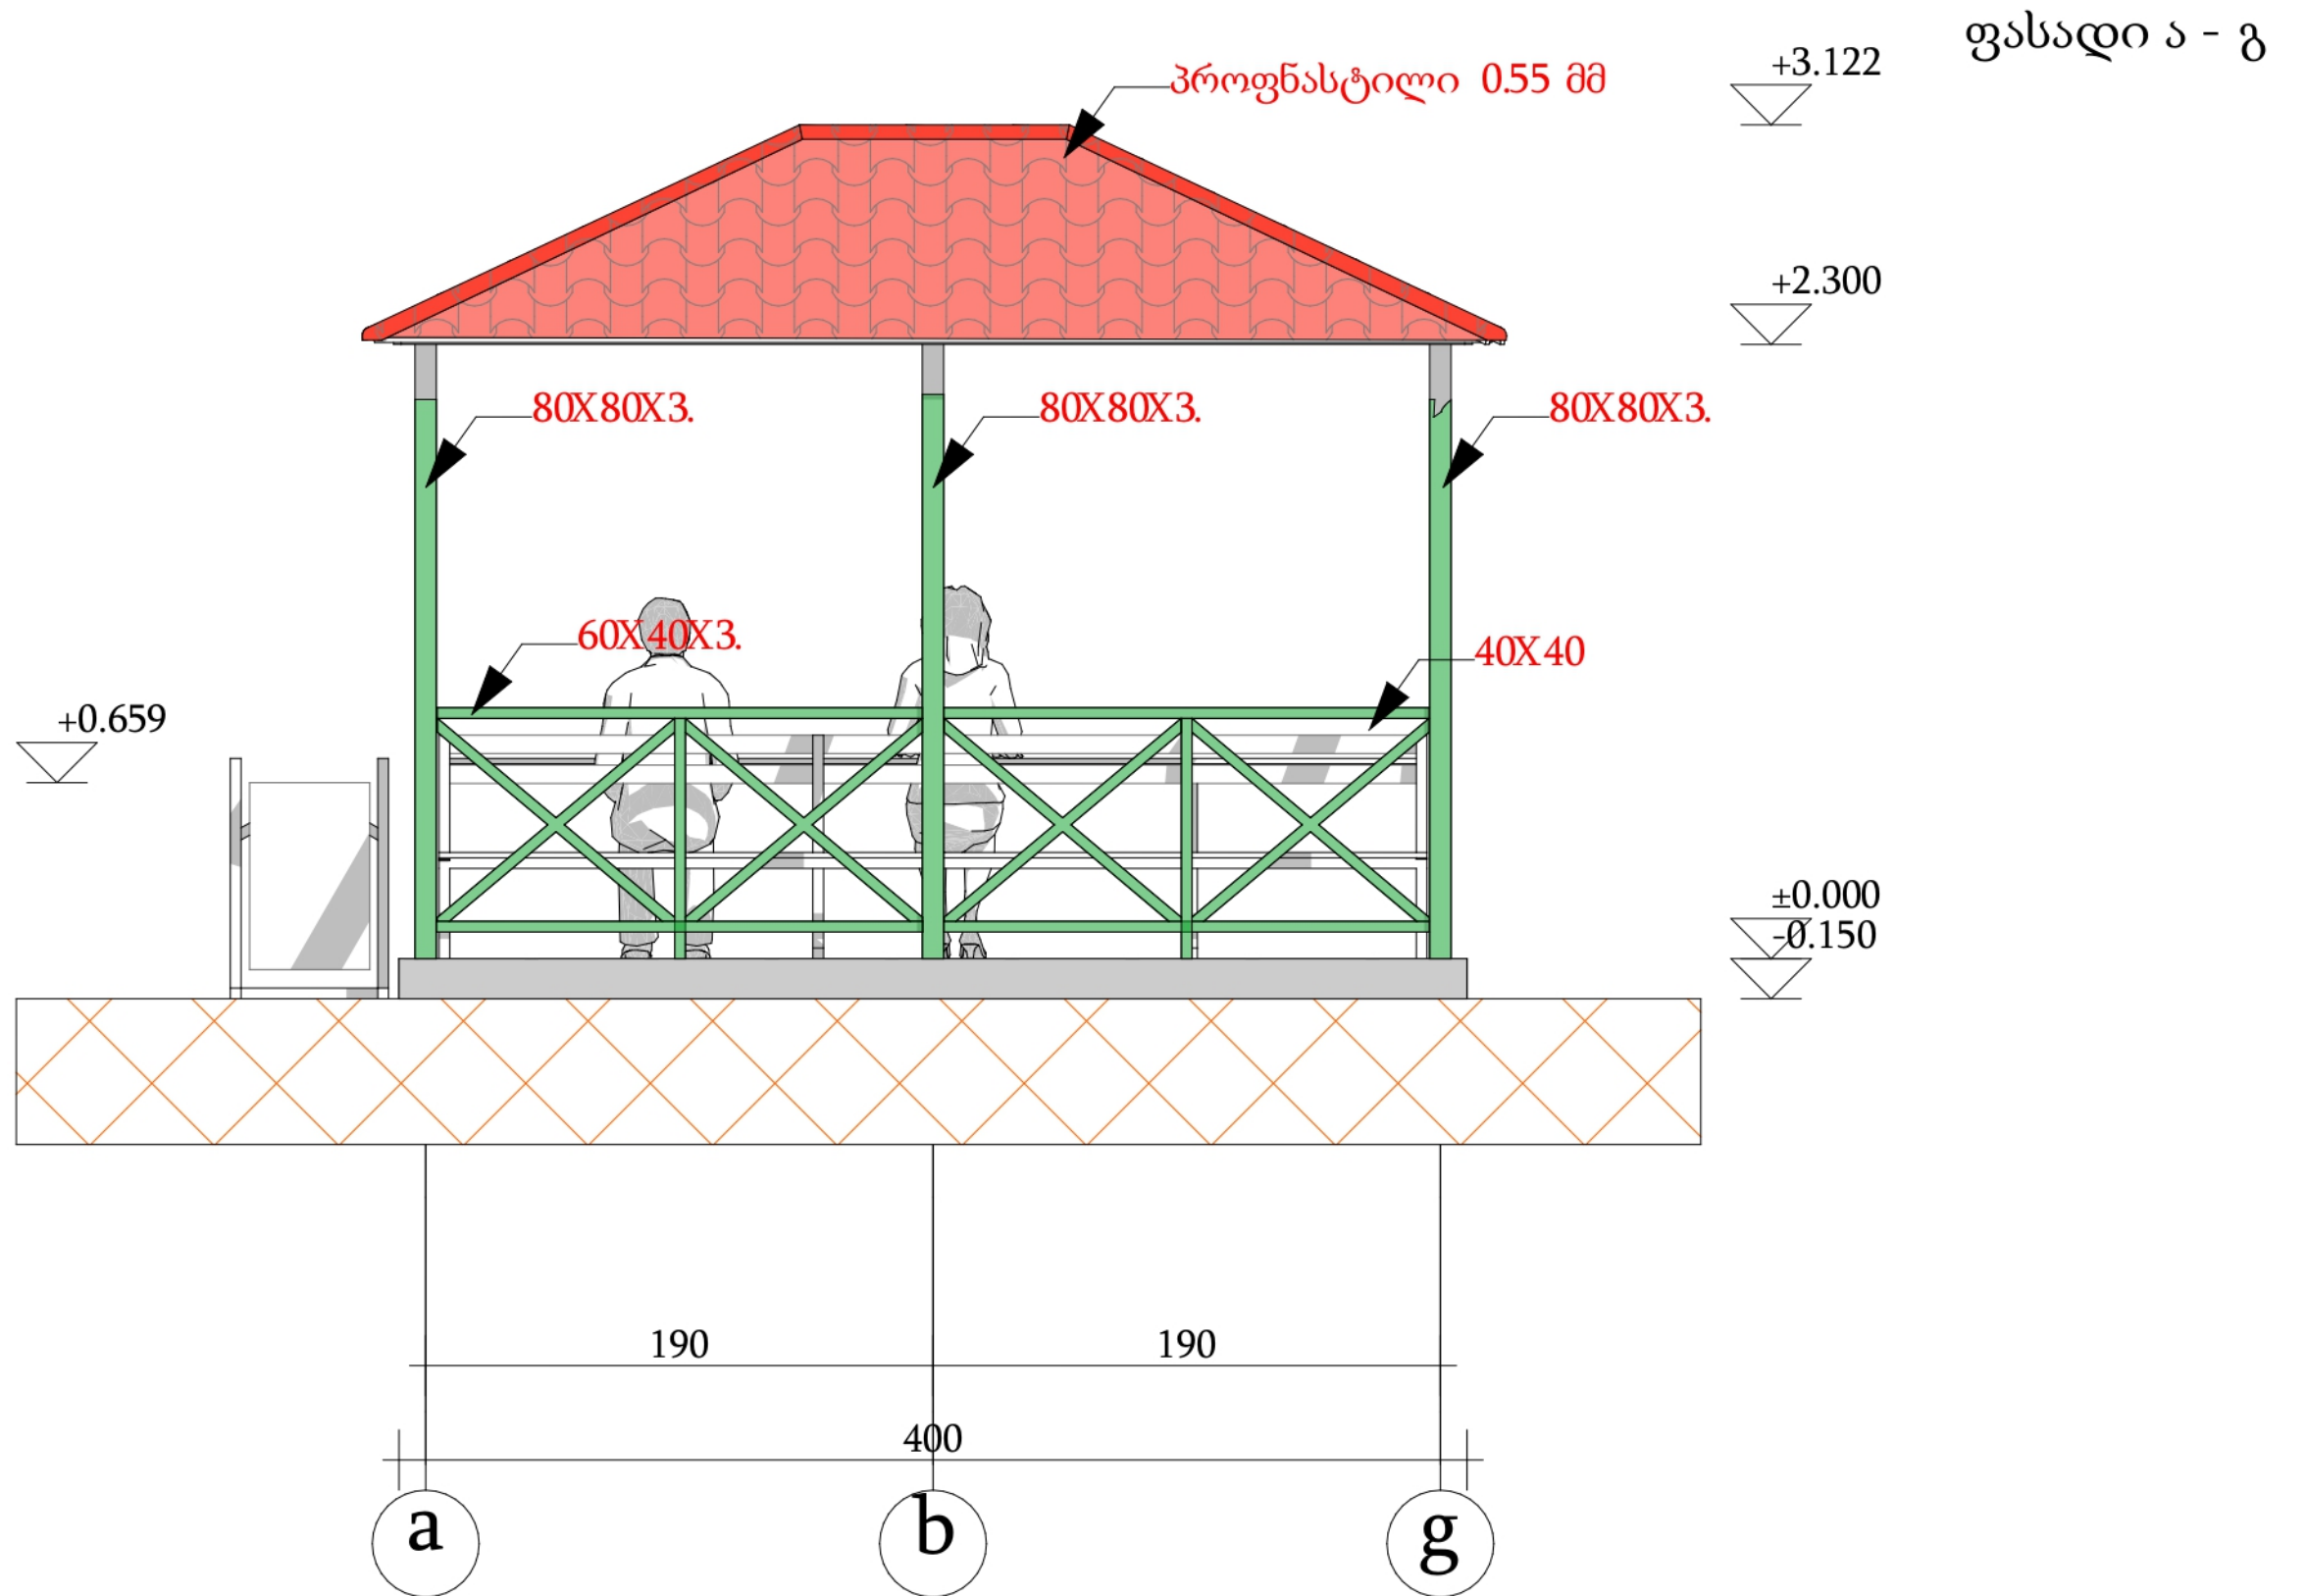


თანამდებობა	გვარი	ხელმოწერა	პროექტის სახელწოდება			
დირექტორი	დ. ქობულაძე		სოფ. წელათის ცენტრის მოწყობა			
არქიტექტორი	დ. ქობულაძე		დამკვეთი : შუახევის მუნიციპალიტეტი			
კომპ. ვიზუალიზაცია	რ. ბერიძე					
" TAKE SHAPE "	" მიიღოს ფორმა "		ფურცლები		თარიღი	11.24.2021
					მასშტაბი	1:100

ფასადი 2-1

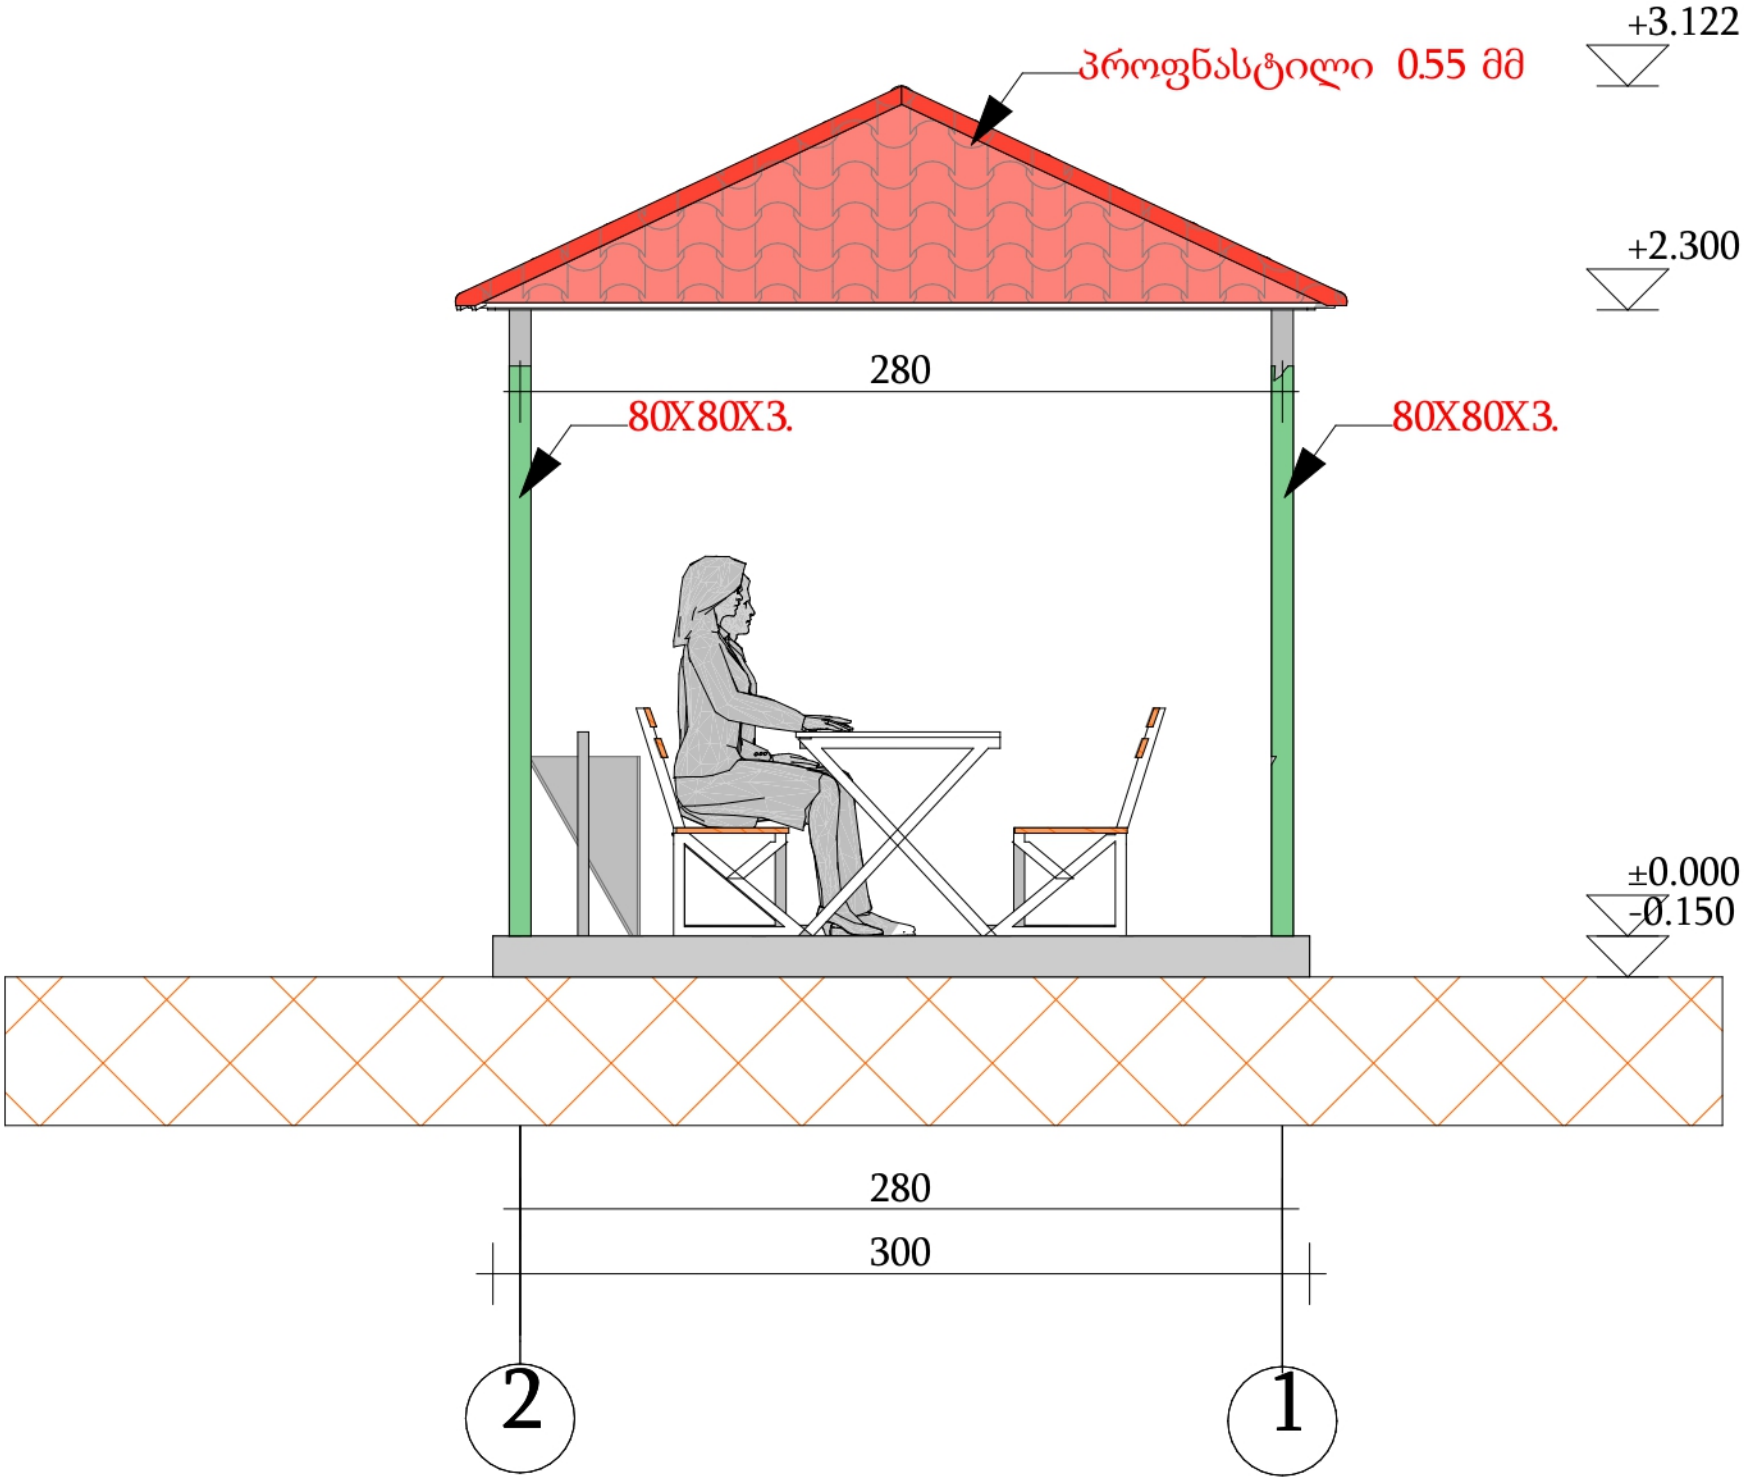


თანამდებობა	გვარი	ხელმოწერა	პროექტის სახელწოდება			
დირექტორი	დ. ქობულაძე		სოფ. წელათის ცენტრის მოწყობა			
არქიტექტორი	დ. ქობულაძე		დამკვეთი : შუახევის მუნიციპალიტეტი			
კომპ. ვიზუალიზაცია	რ. ბერიძე					
" TAKE SHAPE "	" მიიღოს ფორმა "	ფურცლები		თარიღი	11.24.2021	
				მასშტაბი	1:100	

ფასადი გ -ა

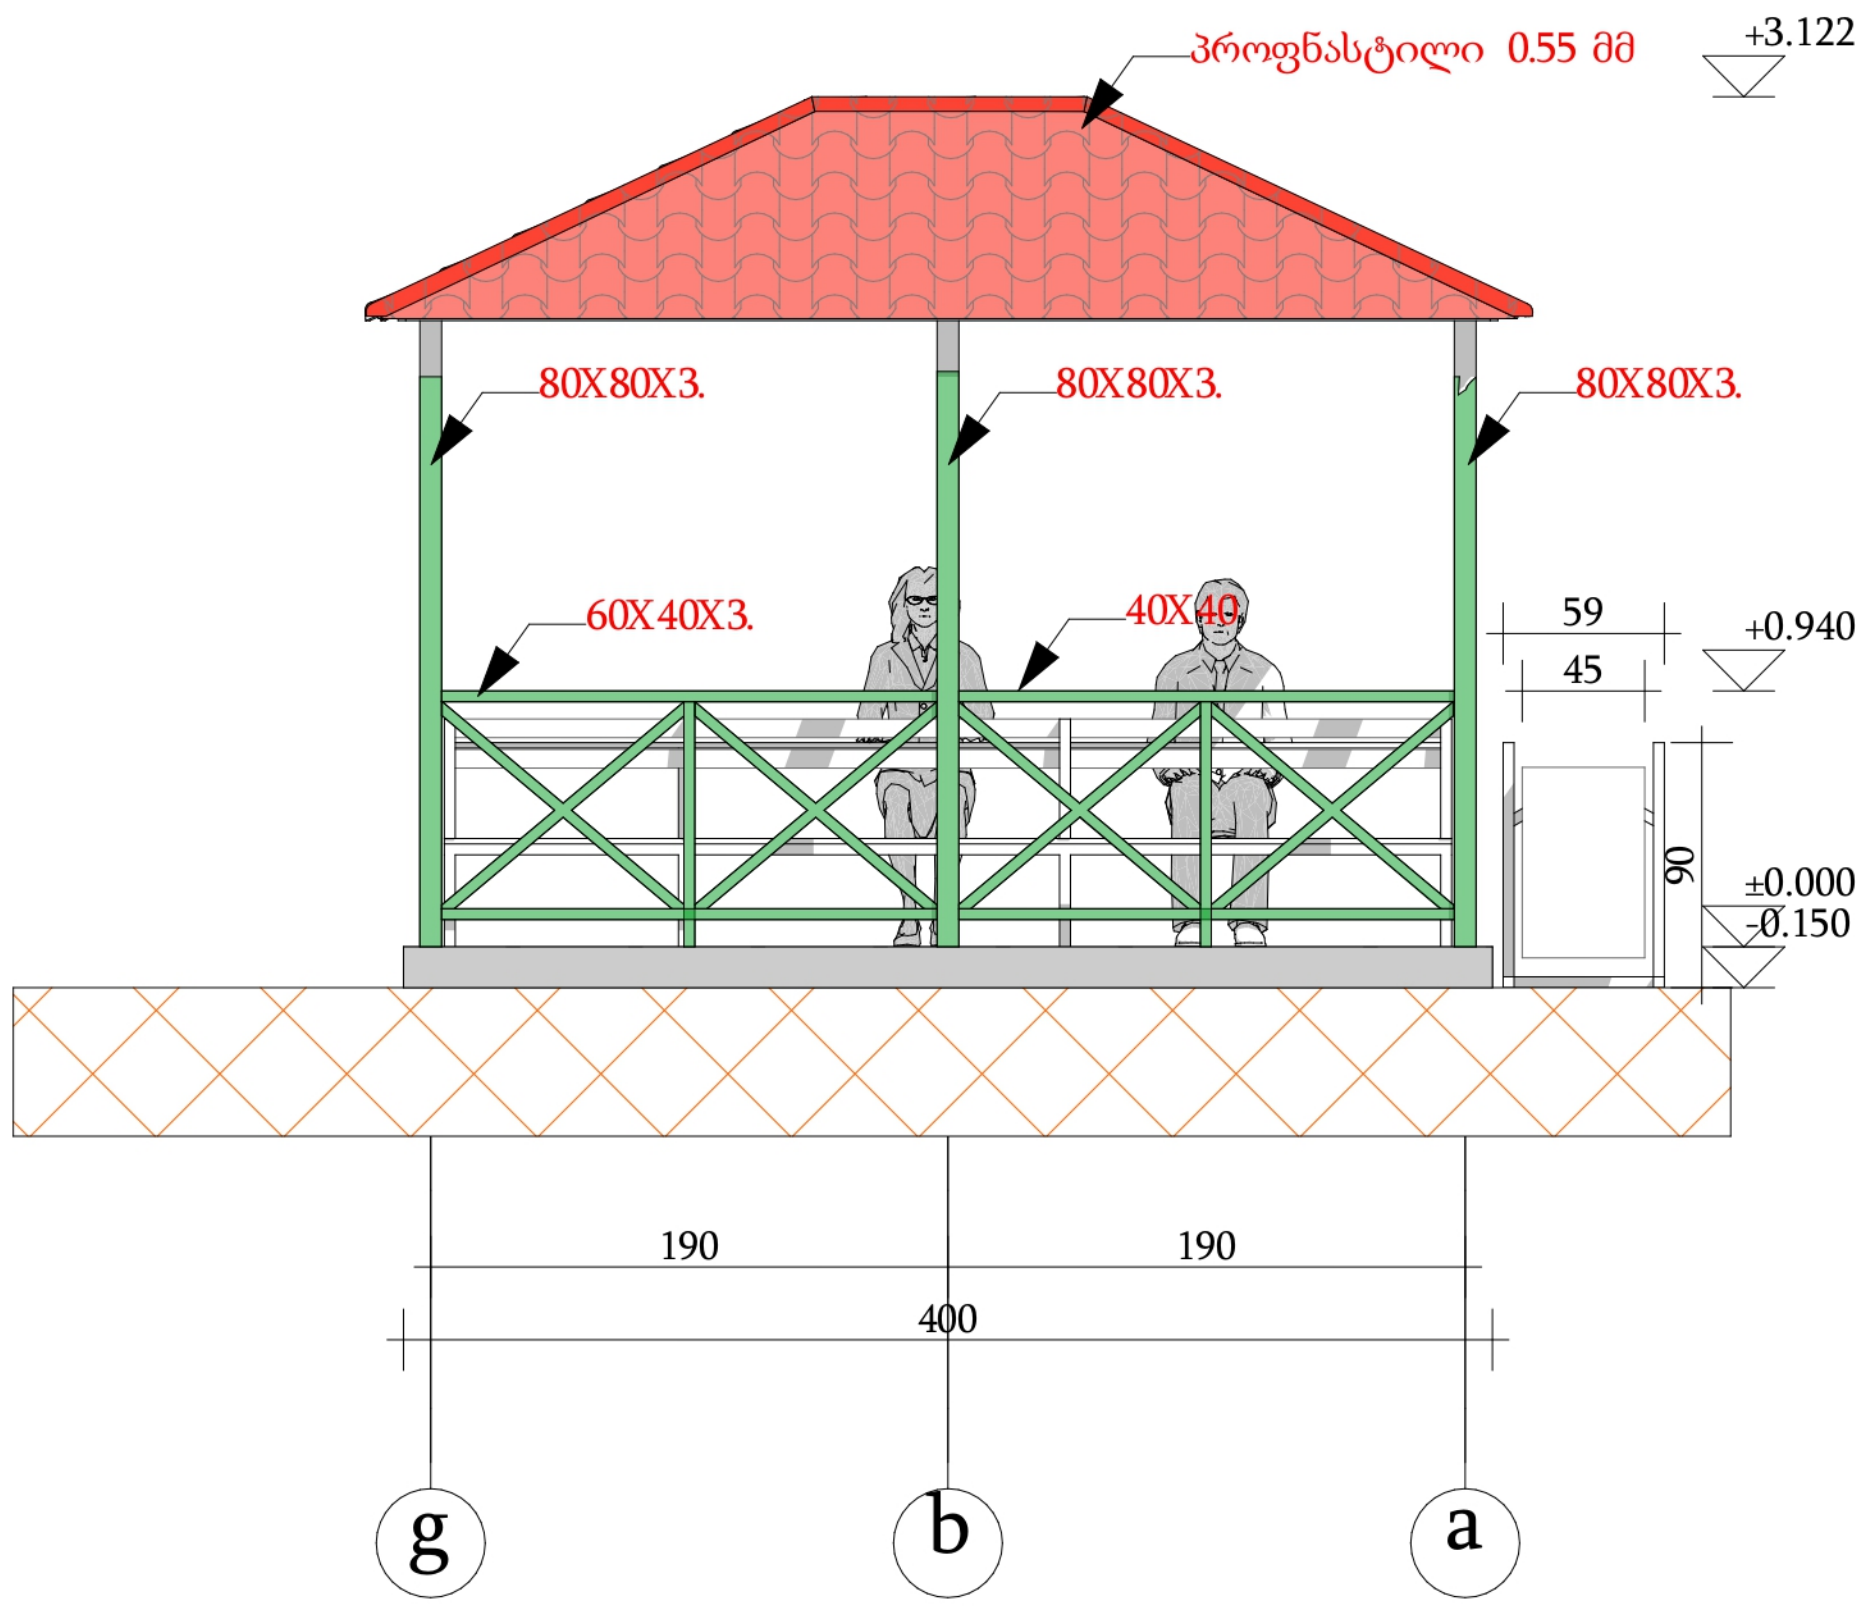


თანამდებობა	გვარი	ხელმოწერა	პროექტის სახელწოდება			
დირექტორი	დ. ქობულაძე		სოფ. წელათის ცენტრის მოწყობა			
არქიტექტორი	დ. ქობულაძე		დამკვეთი : შუახევის მუნიციპალიტეტი			
კომპ. ვიზუალიზაცია	რ. ბერიძე					
" TAKE SHAPE "	" მიიღოს ფორმა "	ფურცლები		თარიღი	11.24.2021	
		მაშტაბი			1:100	

იატაკის მოწყობის გეგმა

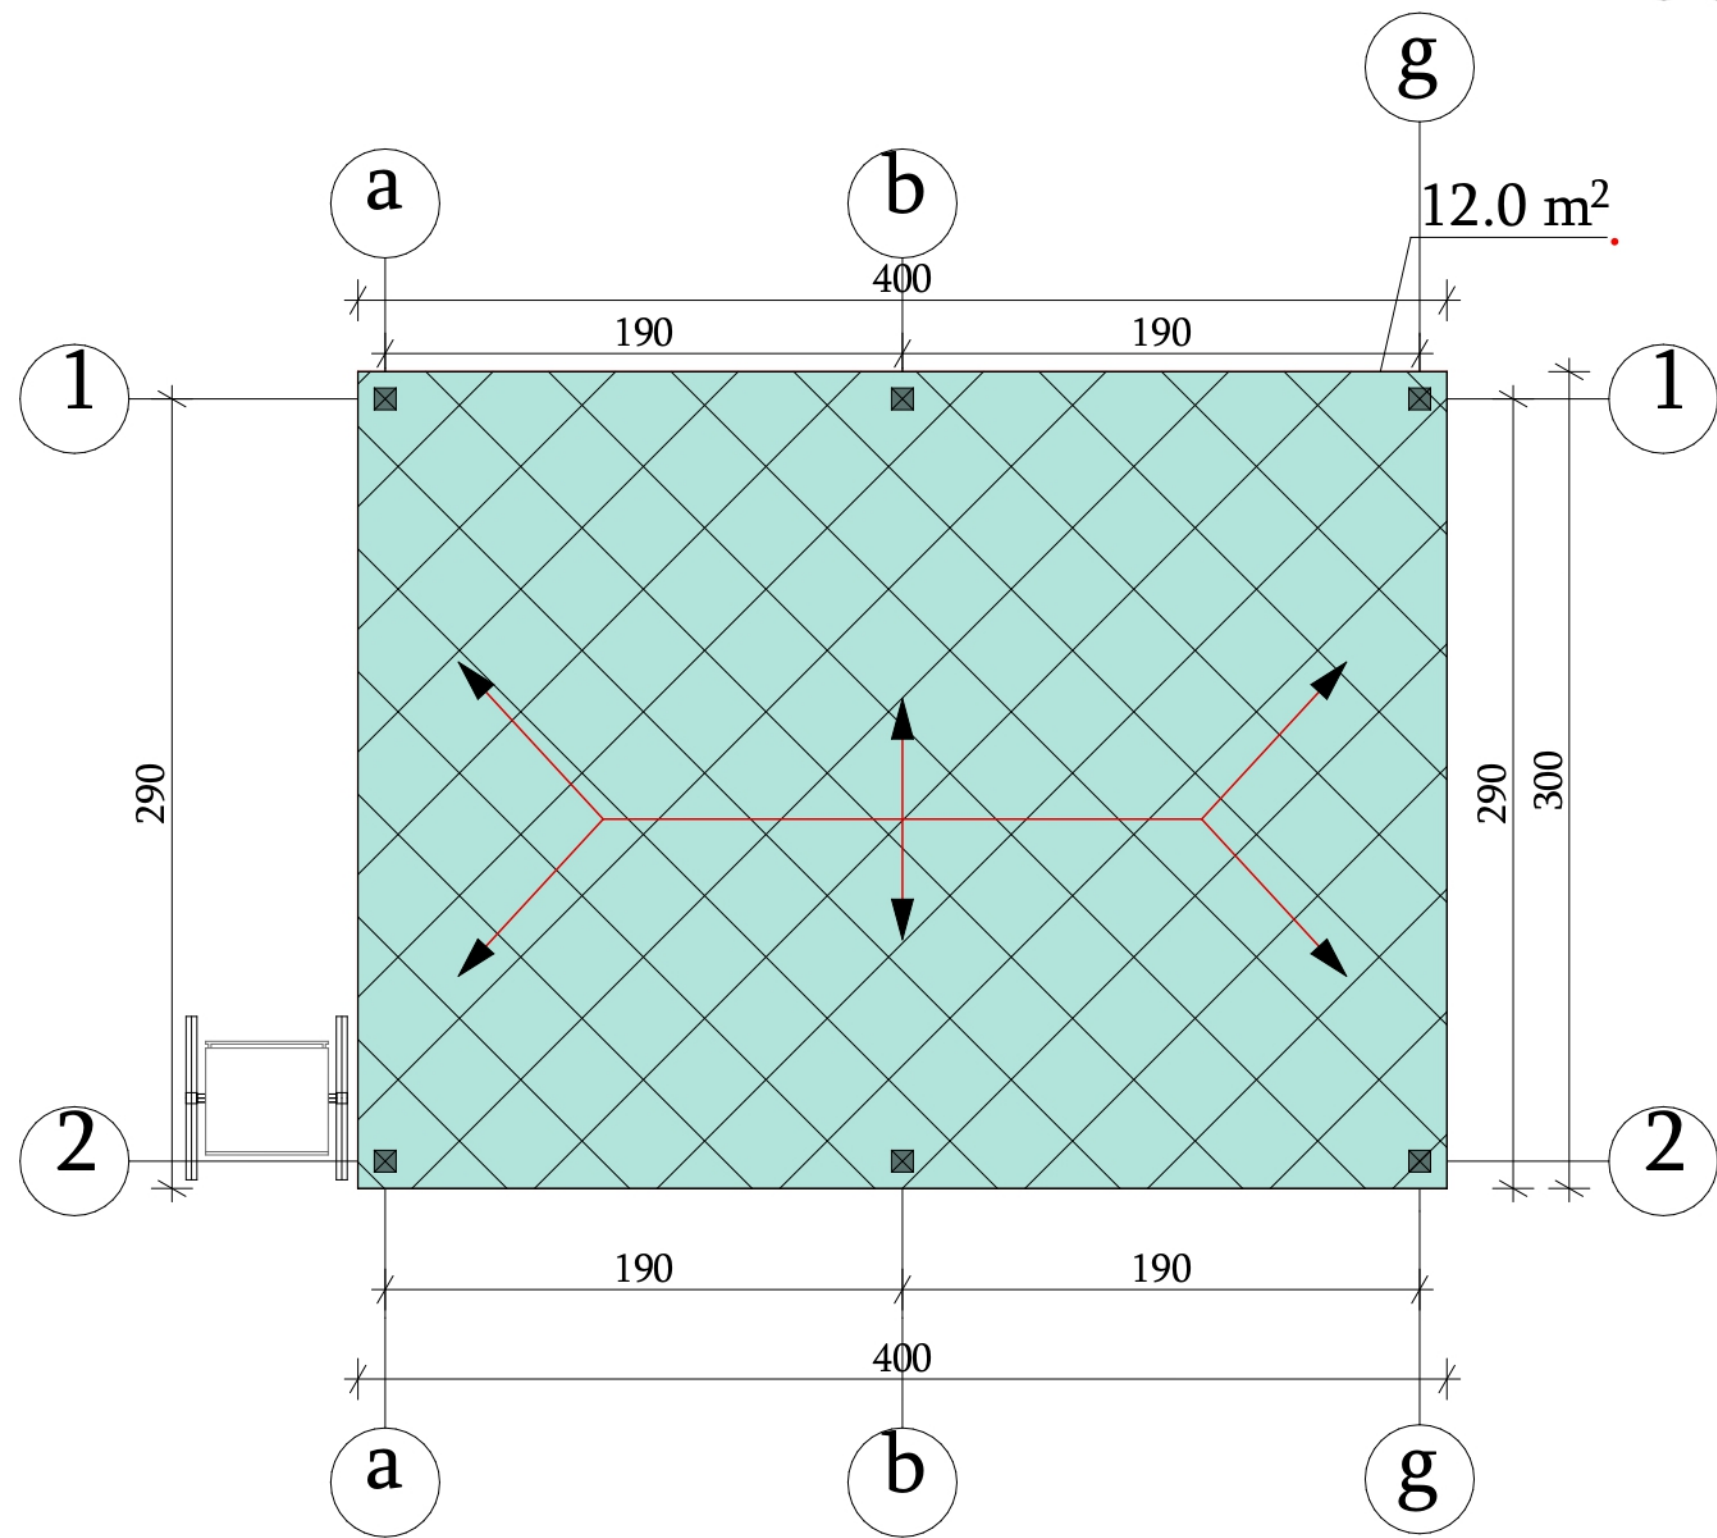


კერამო გრანიტის ფილა 20 მ²

თანამდებობა	გვარი	ხელმოწერა	პროექტის სახელწოდება			
დირექტორი	დ. ქობულაძე		სოფ. წელათის ცენტრის მოწყობა			
არქიტექტორი	დ. ქობულაძე		დამკვეთი : შუახევის მუნიციპალიტეტი			
კომპ. ვიზუალიზაცია	რ. ბერიძე					
" TAKE SHAPE "	" მიიღოს ფორმა "	ფურცლები		თარიღი	11.24.2021	
				მასშტაბი	1:100	

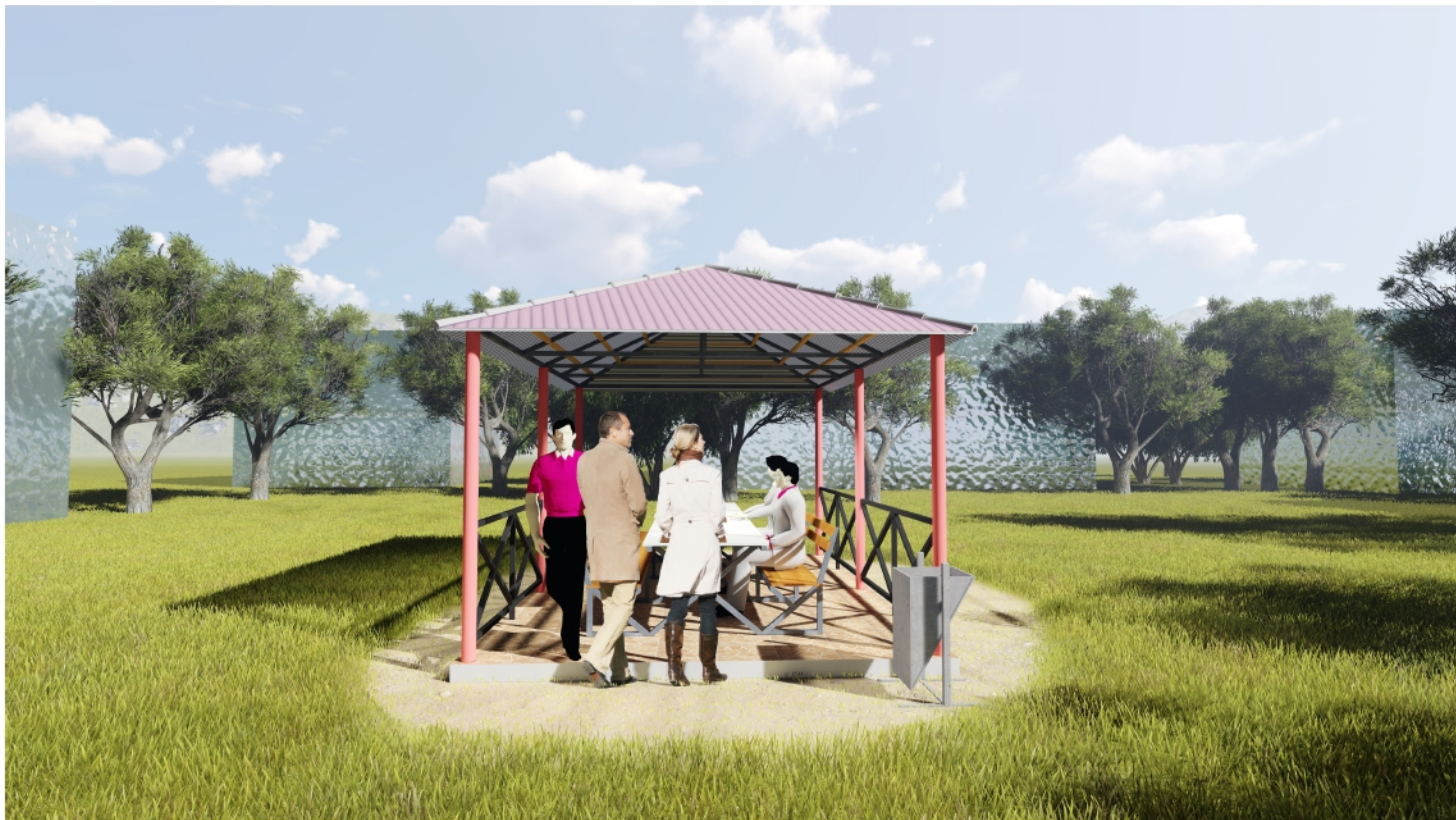

თანამდებობა	გვარი	ხელმოწერა	პროექტის სახელწოდება			
დირექტორი	დ. ქობულაძე		სოფ. წელათის ცენტრის მოწყობა			
არქიტექტორი	დ. ქობულაძე		დამკვეთი : შუახევის მუნიციპალიტეტი			
კომპ. ვიზუალიზაცია	რ. ბერიძე					
" TAKE SHAPE "	" მიიღოს ფორმა "		ფურცლები		თარიღი	11.24.2021
					მასშტაბი	1:100


გარე სველი წერტილის მოწყობა

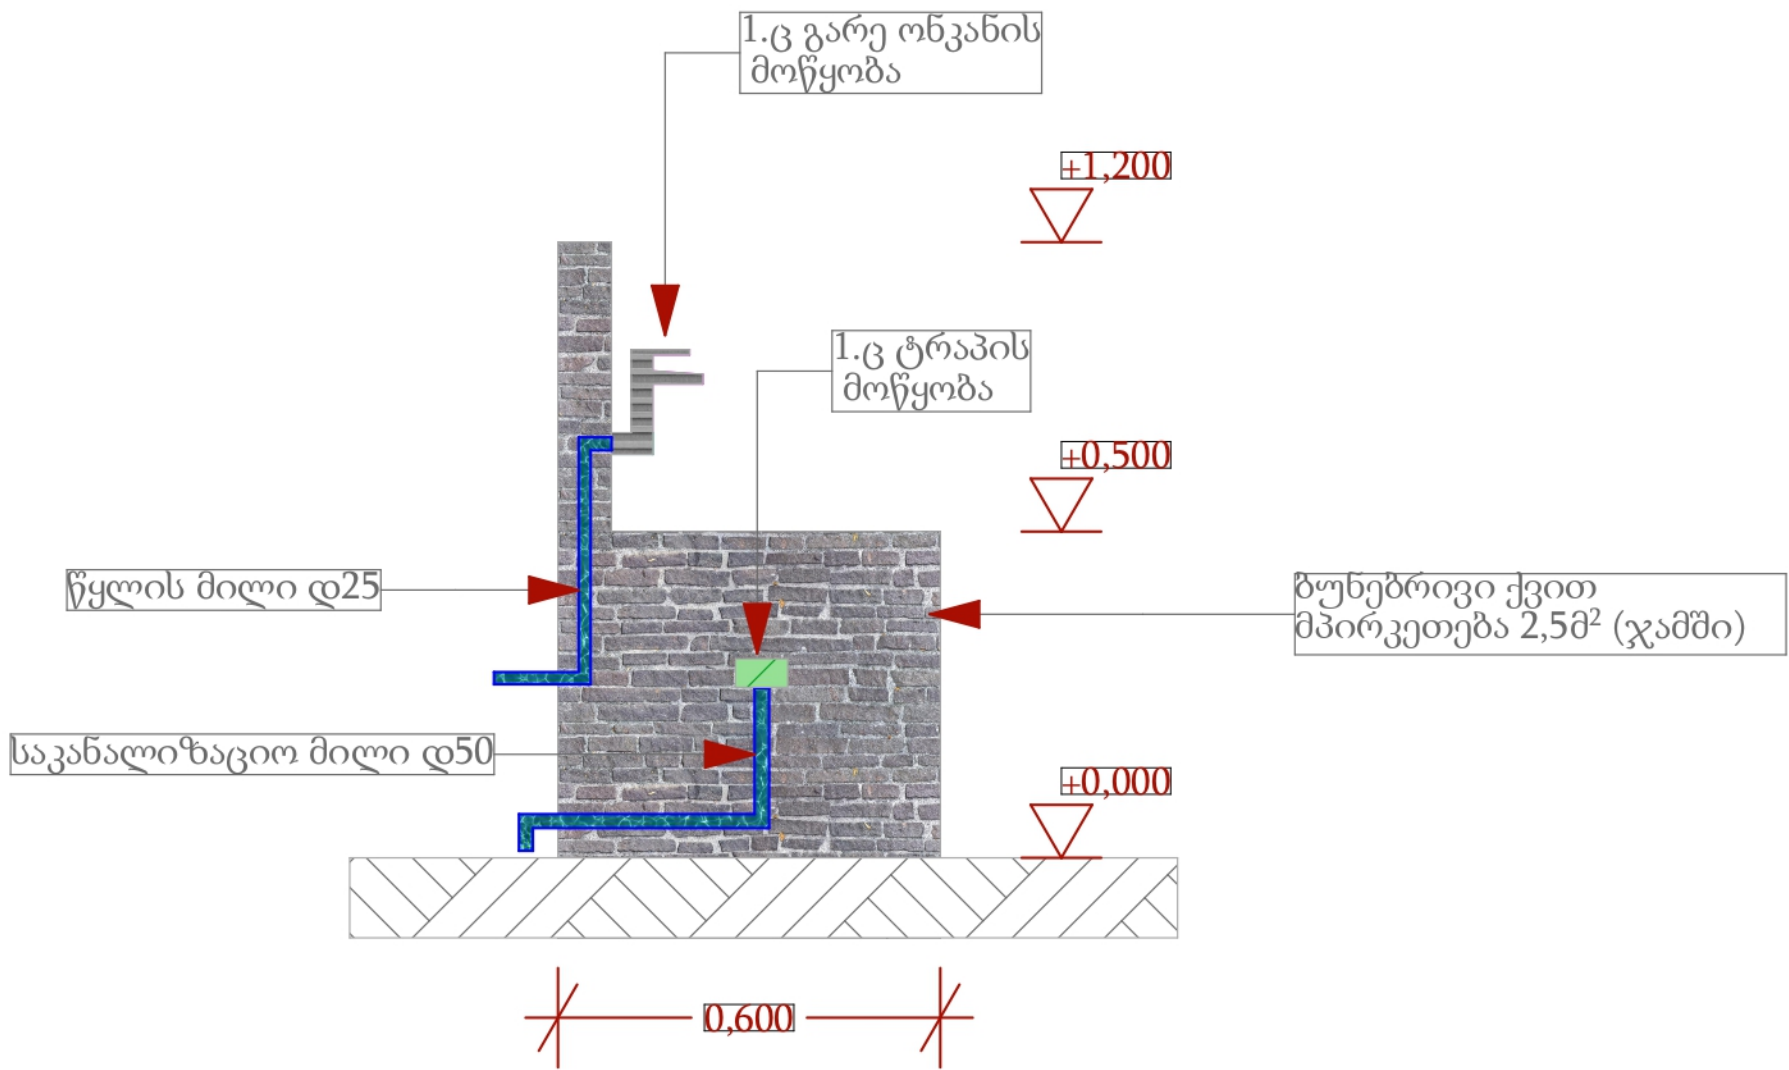

მოცემული სველი წერტილი
აშენდეს 0,100 აგურით 2,5მ²
შემათქაშდეს და აეკვრას კაფელი


დ25 მილი 50მ.
დ50 მილი 50მ
ნაანგარიშებია კომუნიკაციის
მიყვანის წერტილიდან.

თანამდებობა	გვარი	ხელმოწერა	პროექტის სახელწოდება			
დირექტორი	დ. ქობულაძე		სოფ. წელათის ცენტრის მოწყობა			
არქიტექტორი	დ. ქობულაძე		დამკვეთი : შუახევის მუნიციპალიტეტი			
კომპ. ვიზუალიზაცია	რ. ბერიძე					
„ TAKE SHAPE ”	„ მიიღოს ფორმა ”		ფურცლები		თარიღი	11.24.2021
					მასშტაბი	1:100


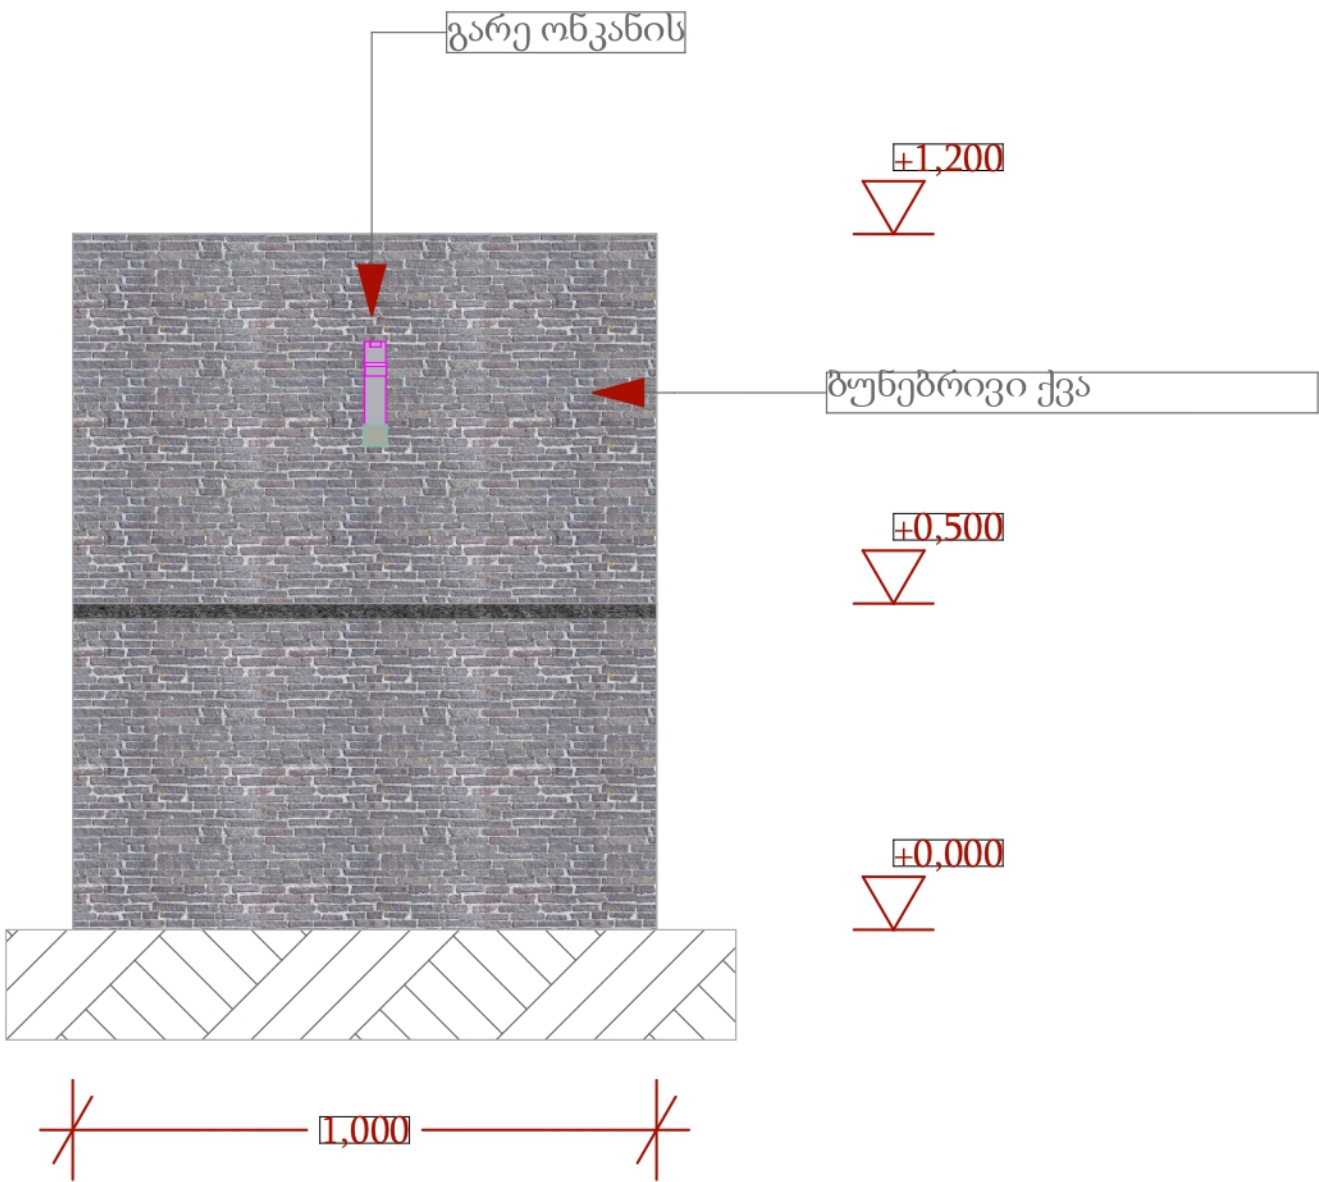


თანამდებობა	გვარი	ხელმოწერა	პროექტის სახელწოდება			
დირექტორი	დ. ქობულაძე		სოფ. წელათის ცენტრის მოწყობა			
არქიტექტორი	დ. ქობულაძე		დამკვეთი : შუახევის მუნიციპალიტეტი			
კომპ. ვიზუალიზაცია	რ. ბერიძე					
„ TAKE SHAPE ”	„ მიიღოს ფორმა ”		ფურცლები		თარიღი	11.24.2021
					მასშტაბი	1:100


გარე სველი წერტილისათვის
ჭის მოწყობის გეგმა ნიშნულზე -1,50

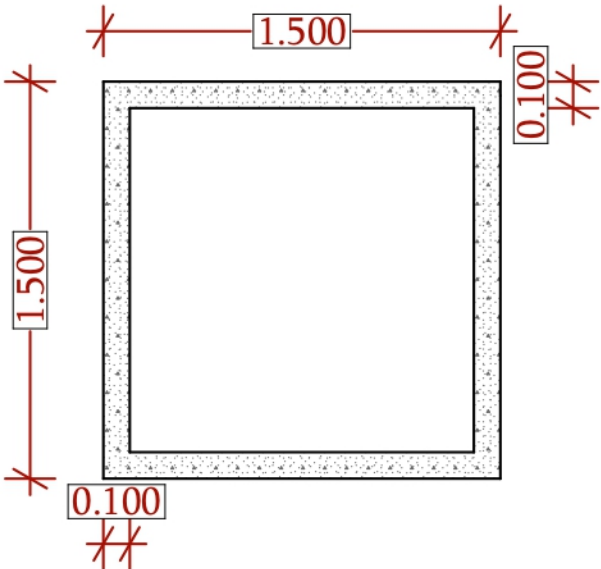

სამშენებლო ბლოკის (0,10)
შენების ტიპი

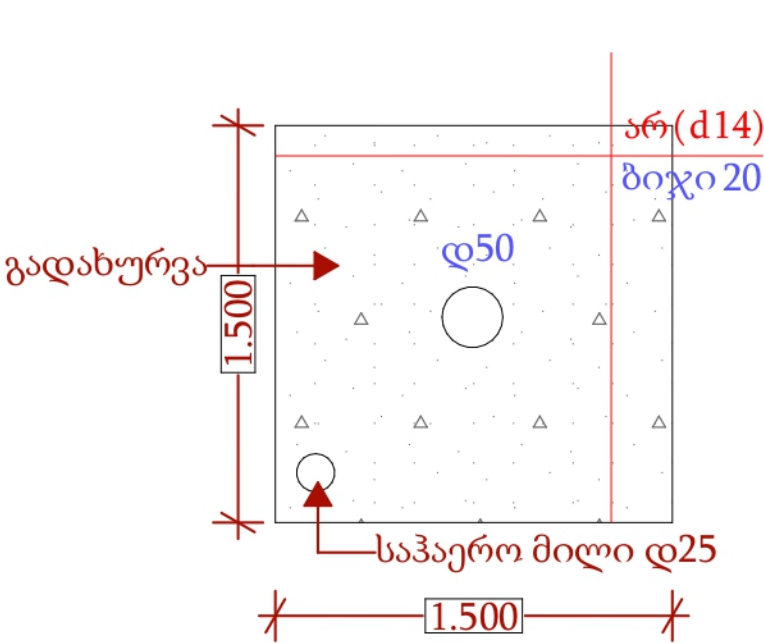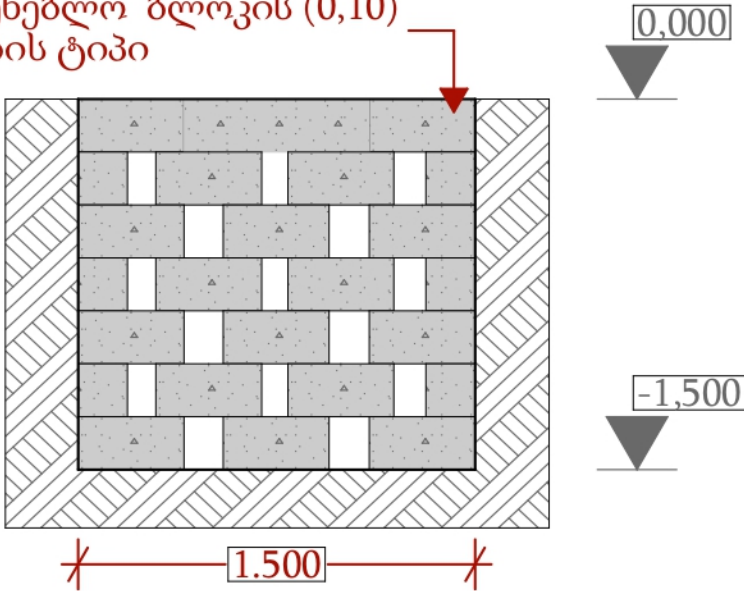

გადახურვის
გვერდ ხედი

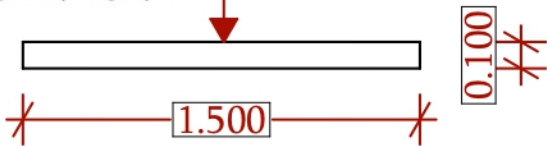

სამშენებლო ბლოკი 0,10=9მ²
რკ. ბეტონი=0,45მ²
არ(დ14)=15გრძ.მ.

თანამდებობა	გვარი	ხელმოწერა	პროექტის სახელწოდება			
დირექტორი	დ. ქობულაძე		სოფ. ბარათაულში ბაგა ბაღის ეზოს კეთილ მოწყობა			
არქიტექტორი	დ. ქობულაძე		დამკვეთი : შუახევის მუნიციპალიტეტი			
კომპ. ვიზუალიზაცია	რ. ბერიძე					
" TAKE SHAPE "	" მიიღოს ფორმა "		ფურცლები		თარიღი	11.24.2021
					მასშტაბი	1:100



საჭიროა ფოტოზე ასახული შენობის დემონტაჟი
საძირკვლის მოწყობა და ზუსტად იგივე შენობის
განთავსება იგივე მასალით გადათვალისწინებული
იყოს მასალის 5 % დანამატი, გაუთვალისწინებელი
დაზიანებების შემთხვევაში.

თანამდებობა	გვარი	ხელმოწერა	პროექტის სახელწოდება			
დირექტორი	დ. ქობულაძე		სოფ. წელათის ცენტრის მოწყობა			
არქიტექტორი	დ. ქობულაძე		დამკვეთი : შუახევის მუნიციპალიტეტი			
კომპ. ვიზუალიზაცია	რ. ბერიძე					
„ TAKE SHAPE “	„ მიიღოს ფორმა “		ფურცლები		თარიღი	11.24.2021
					მასშტაბი	1:100