




ფილაში საკიდეების
განაწილების სქემა

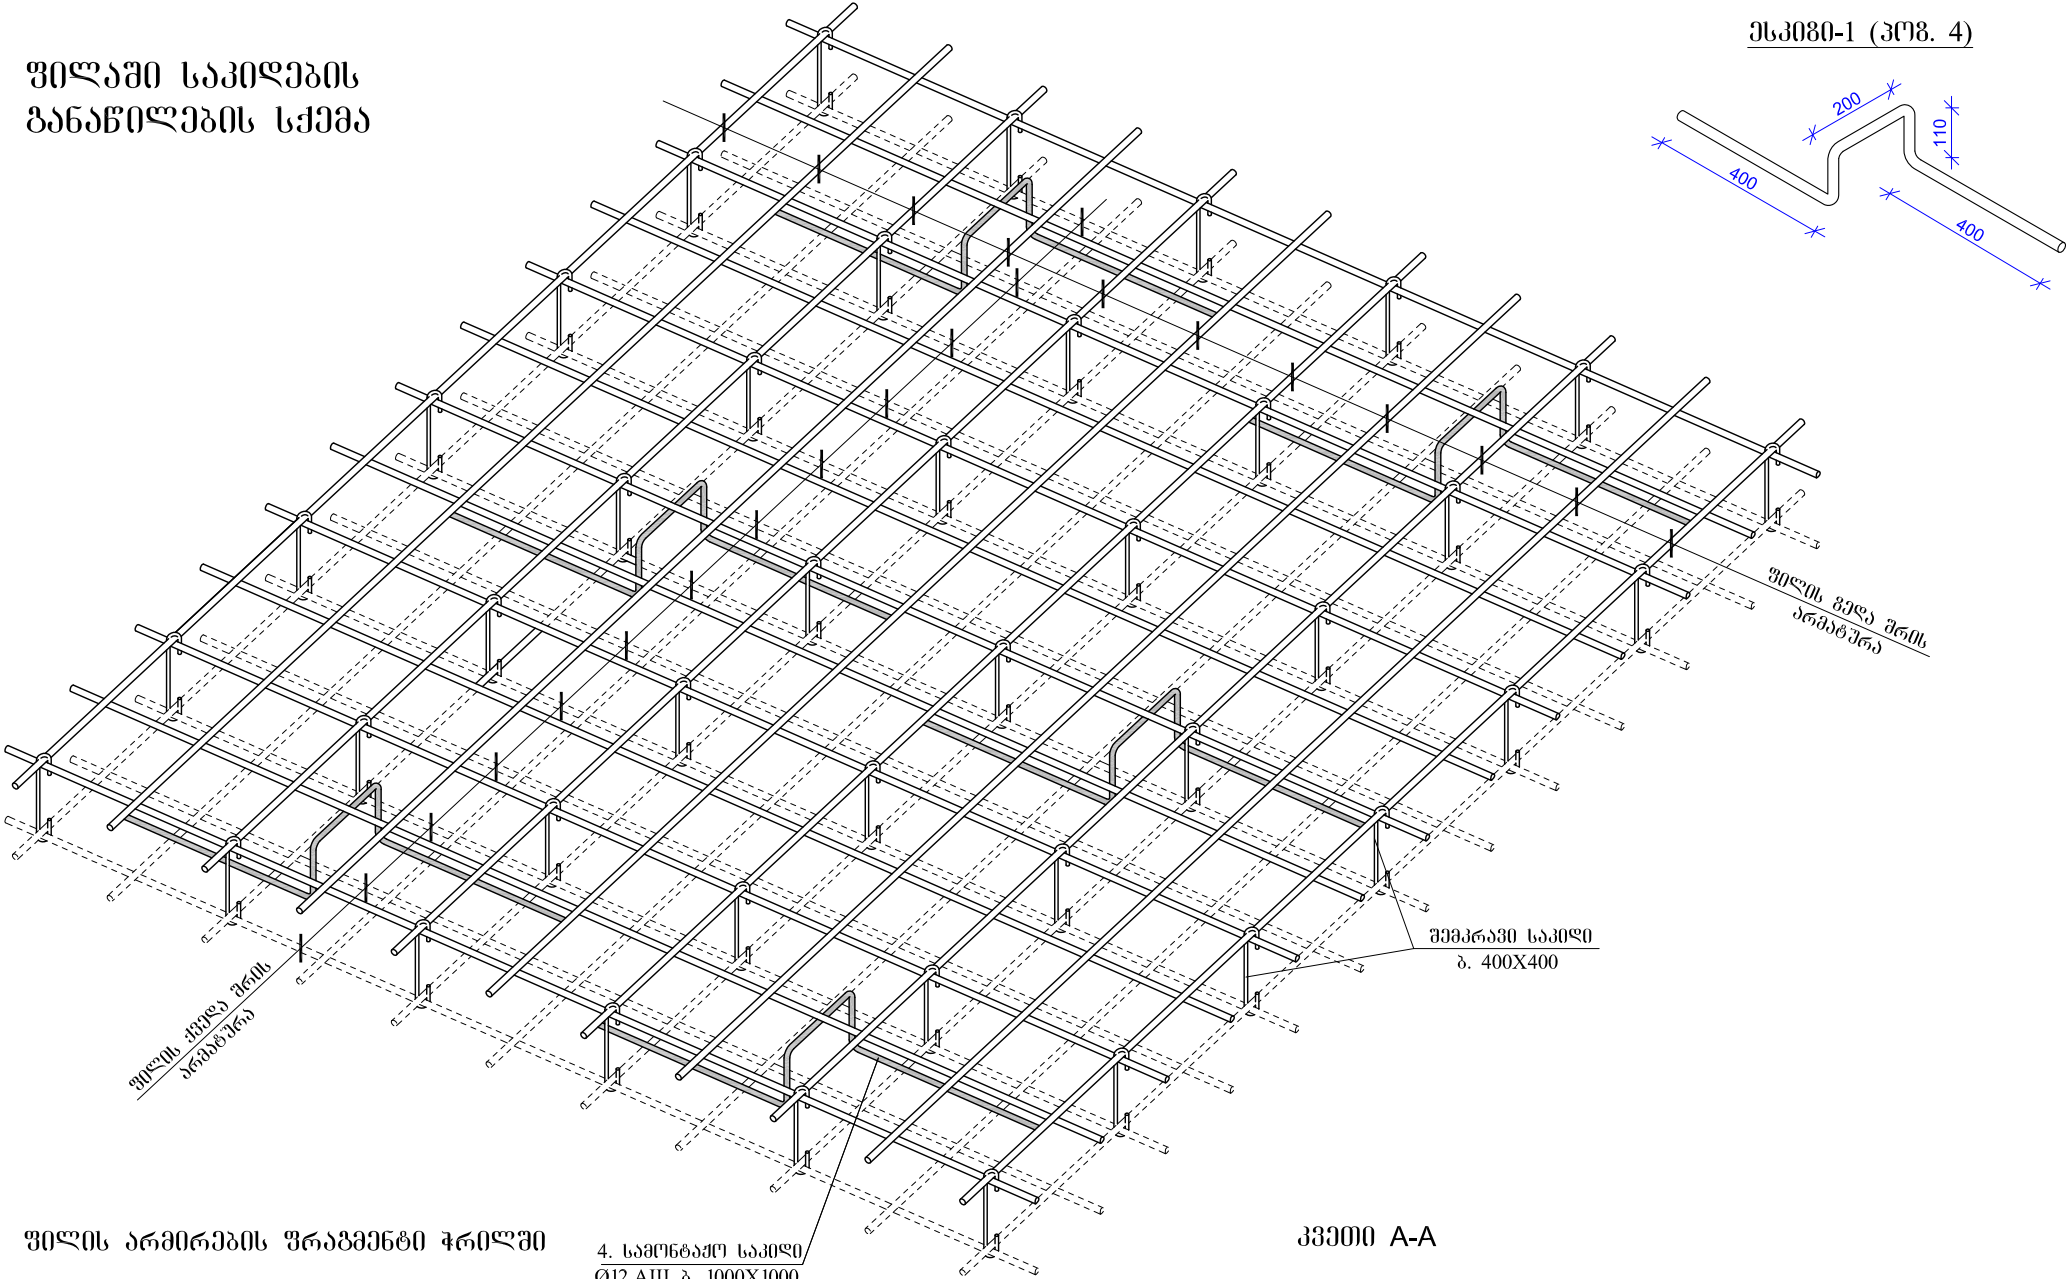


შემაჯავრობი-1 (პროგ. 4)

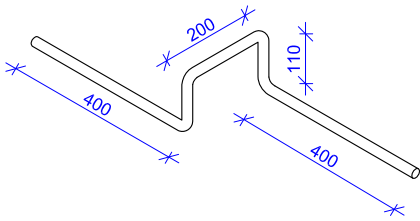

ფილის არმირების შრეგვერდითი ზომები

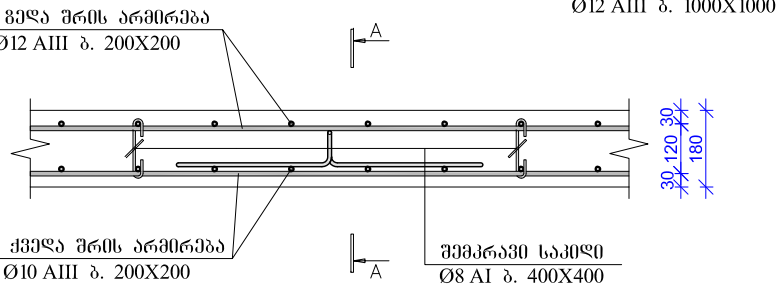


კვეთი A-A

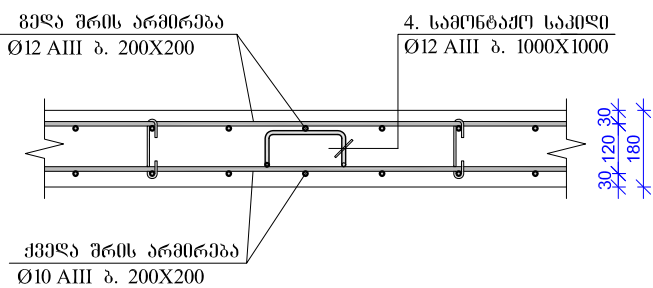

		სამშენობლო ფუნქციონალიზაციის სოფალი ნაგებობა	
		სკოლა	დაკვ. №
მთ. ქონსტ.	ანგარიშები		მუშა პრ.
მთ. სკეპ.		ფილაში საკიდეების განაწილების სქემა	მასშტაბი 1:50
ინჟინერი			ფურცელი № 3-22
შეამოწმა			ფურცლები


სახურავზე ასასვლელი ღიოზის კედლების
არმირება კვეთი „ა-ა“-ს მიხედვით

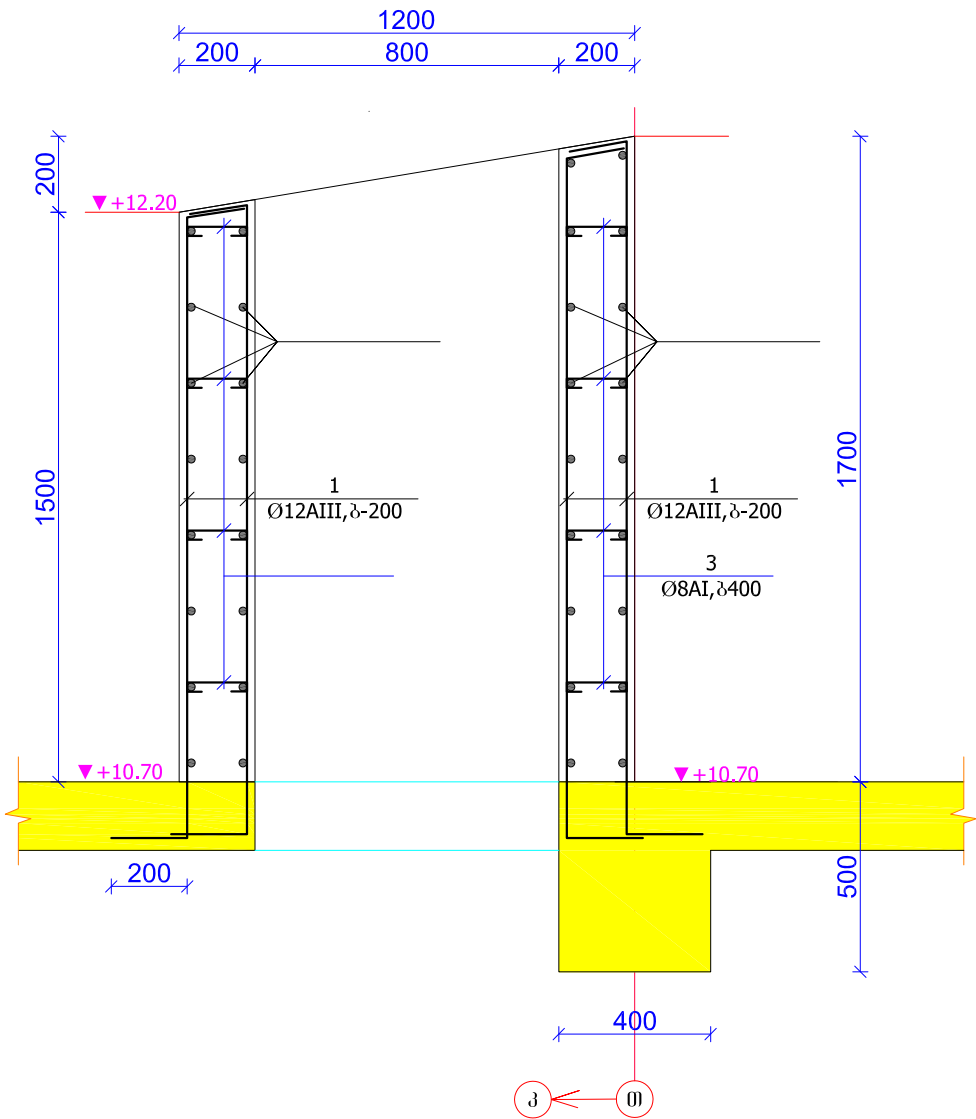

ღიოზის სპეციფიკაცია ერთ კონსტრუქციაზე						ღიოზის ამოკრეფა		
კონსტრუქციის მარკა	კონსტრუქციის მარკა	კვეთი (ფმმ)	სიგრძე (მმ)	რაოდენობა (ც)	საერთო სიგრძე	კვეთი (ფმმ)	საერთო სიგრძე (მ)	წონა (კგ)
სახურავ ზე ასასვლელი ღიოზის კედლები (n=2 ც)	1	Φ12 AIII	–	–	86	Φ12 AIII	160.00	142.1
	2	Φ12 AIII	–	–	74	Φ8 AI	24.00	9.5
	3	Φ8 AI	300	80	24.00			151.6
						V _{B-25} = 1.30 მ ³		


			სამშრადიის მენიციპალიტეტი სოფელი ნაბაკავი	
			სკოლა	ღაკვ. №
მთ. კონს.	ანამბალაძე			მუშა კრ.
მთ. სკეპ.			სახურავზე ასასვლელი ღიოზის კედლების არმირება ღა მასალის სპეციფიკაცია	მასშტაბი 1:50
ინჟინერი				ფურცელი № კ-23
შეამოწმა				ფურცლები

მონ. რკ/ბ.-ის რიგებულის განლაგების და მარპირების გეგმა ▼-0.10 მ ნიშნულზე

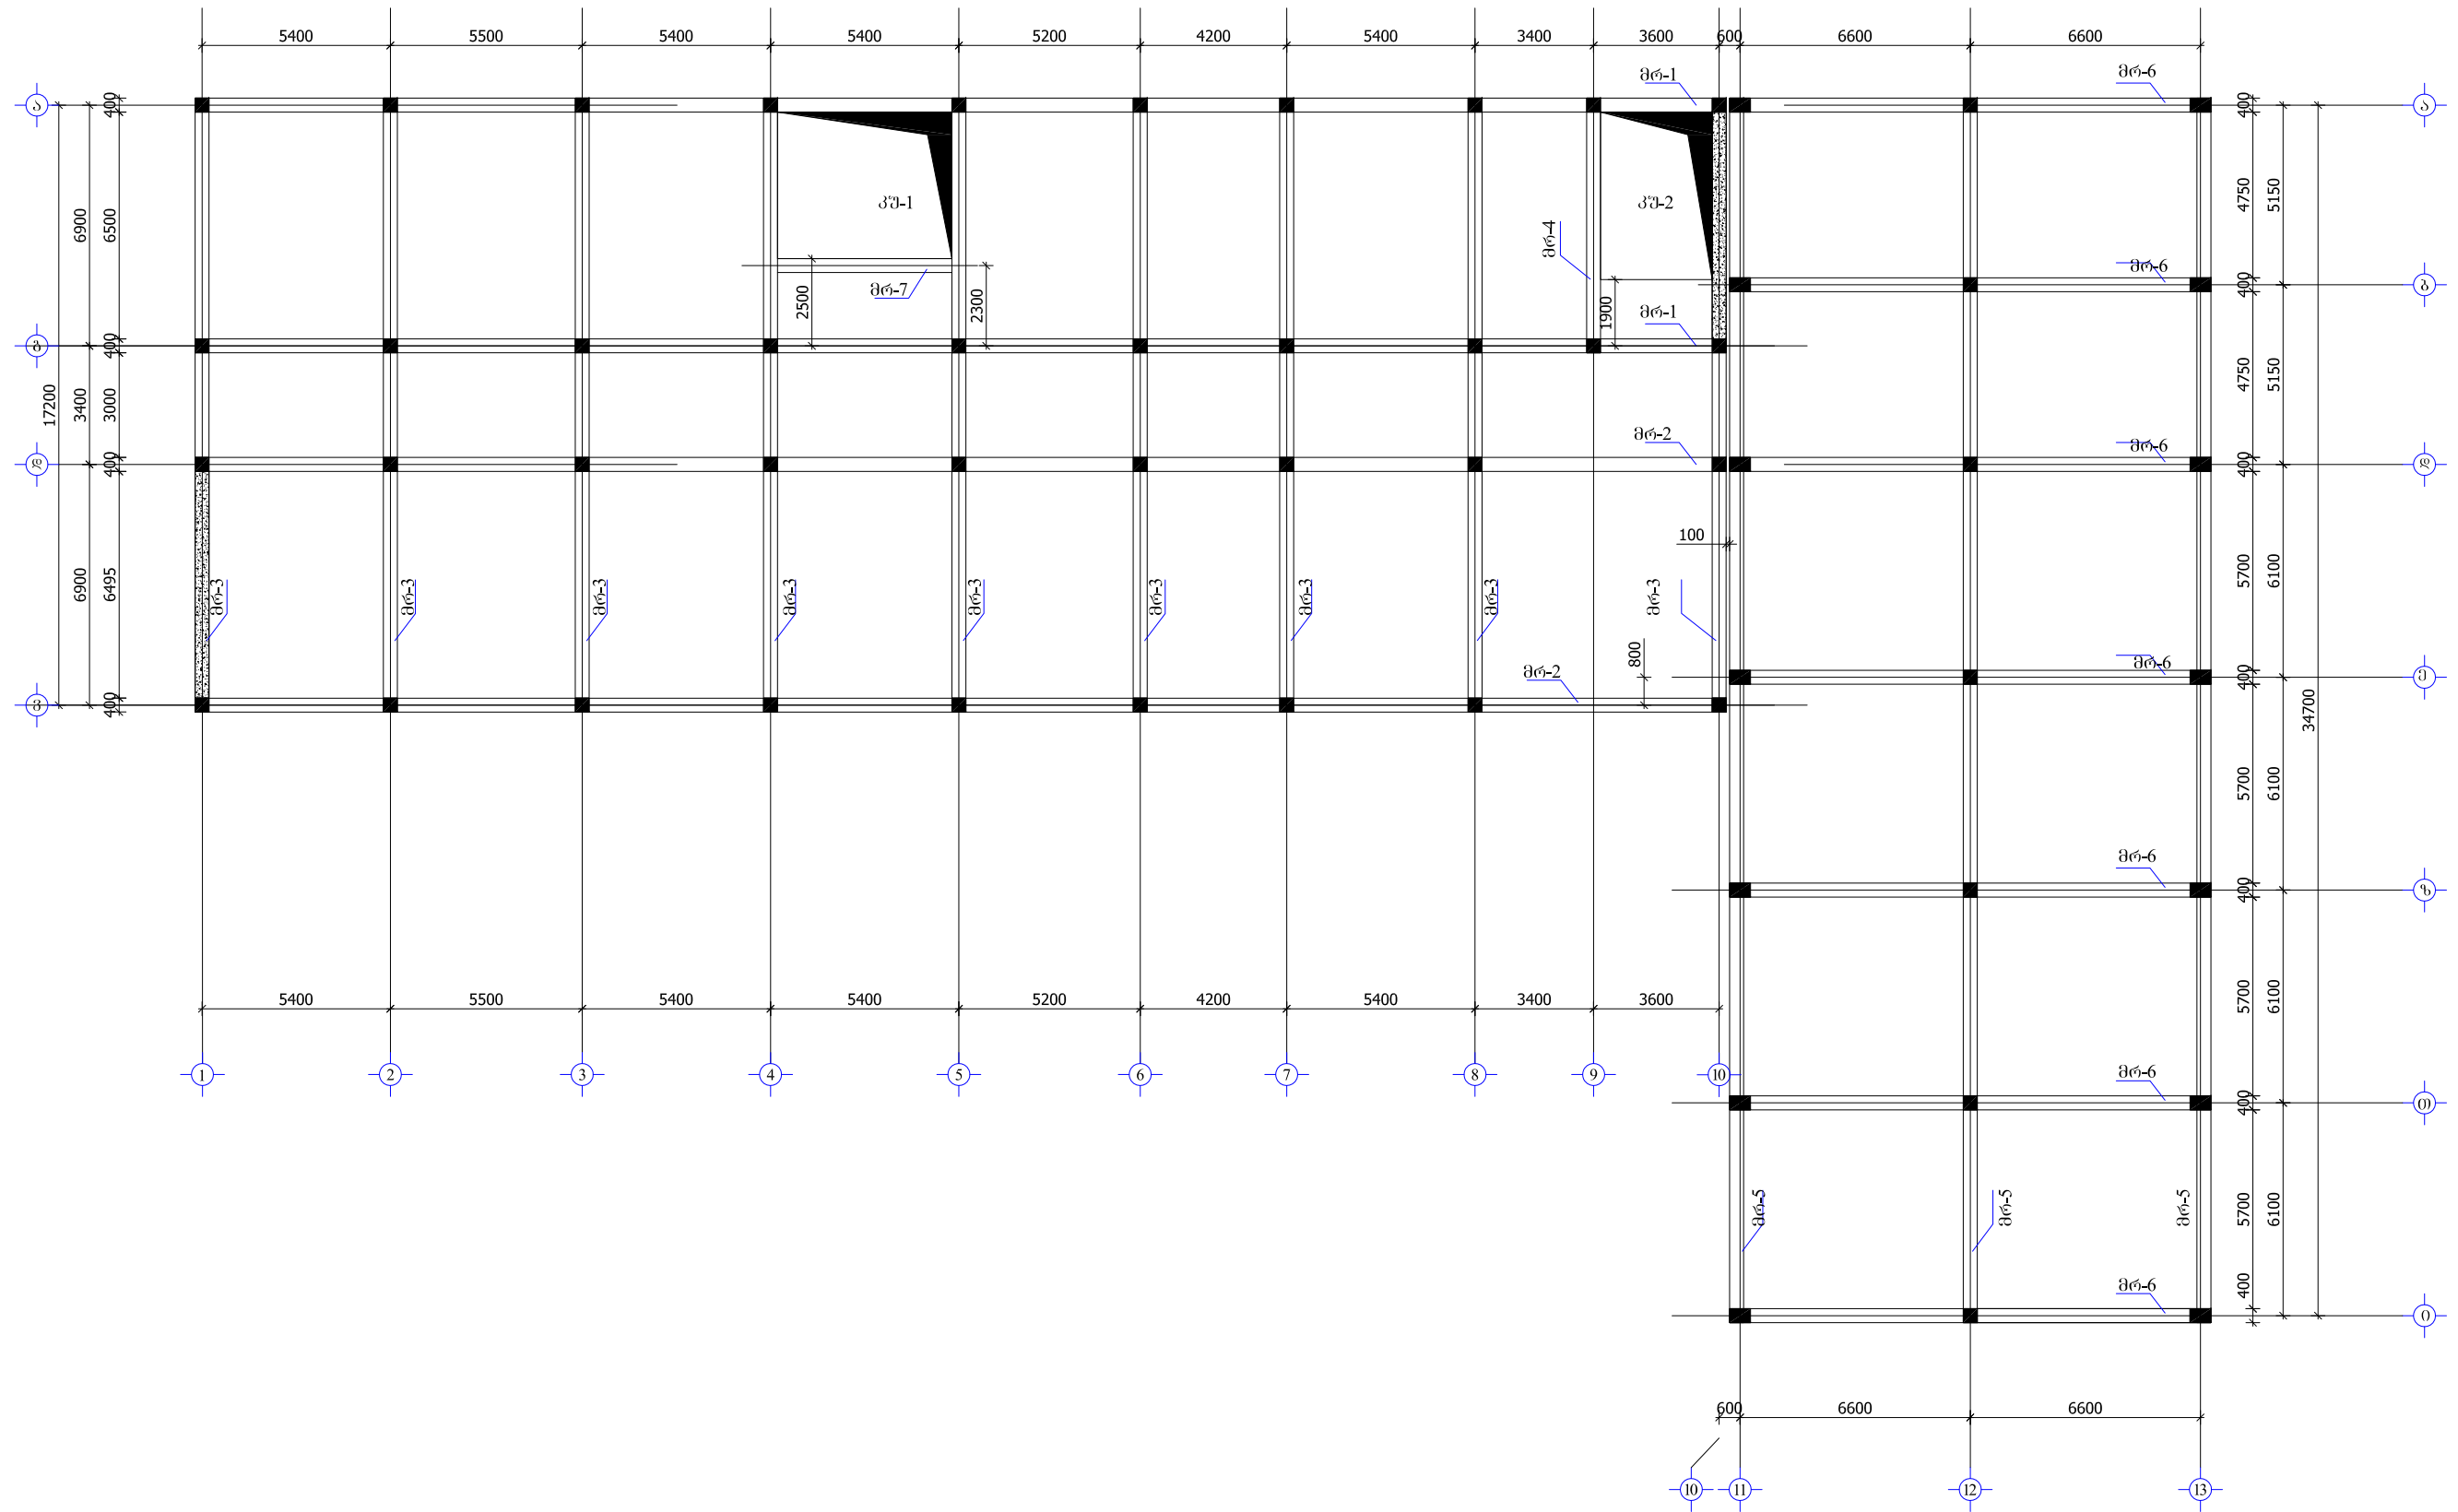


			სამშენიშნო მუშის შესრულების სიღრმის ნახაზი	
მთ. კონსტ.	პ. ნახაზი		სკოლა	დაკ. №
მთ. საფ.				მუშა კრ.
ინჟინერი			მონ. რკ/ბ-ის რიგგადასწრის განლაგების და მარკირების გეგმა ▼-0.10 მ ნიშნულზე	მასშტაბი 1:100
გამოწმის				ფურცელი № 1-27
				ფურცლები







მრ-1 (n=2 3)

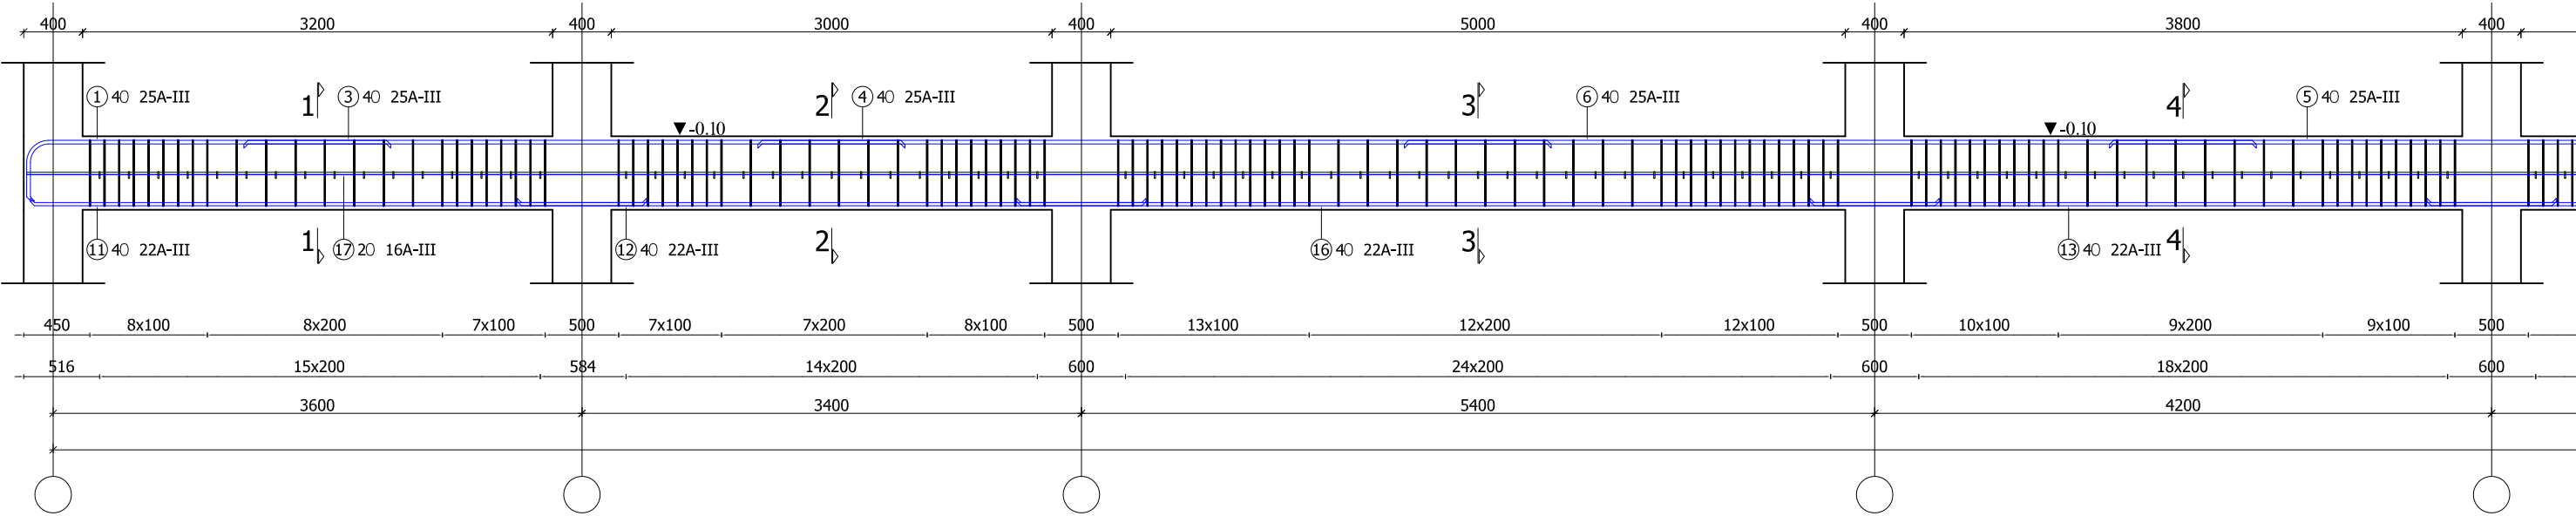

მრ-1 (გაბრძელება)

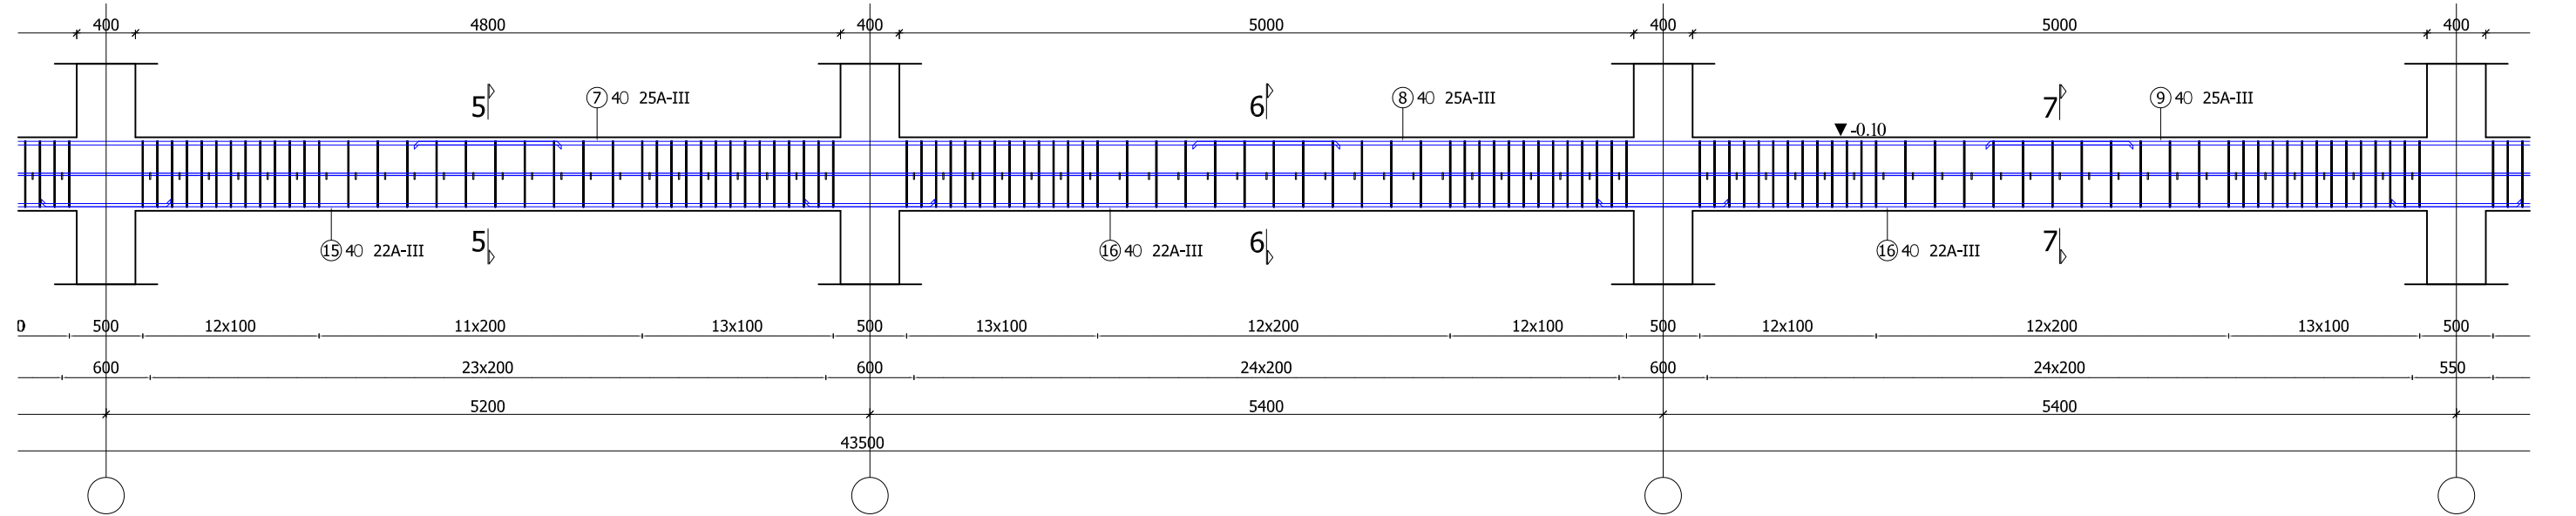

			სამშენაობის მონიტორინგის სოფელი ნაბაკევი	
მთ. კონსტ.	ბ. ნაბაკევი		სკოლა	დაკვ. №
				მუშა პრ.
მთ. სპეც.			მონ. რიგები-1 (მრ-1)	მასშტაბი 1:50
ინჟინერი				ფურცელი № 28
შეამოწმა				ფურცლები

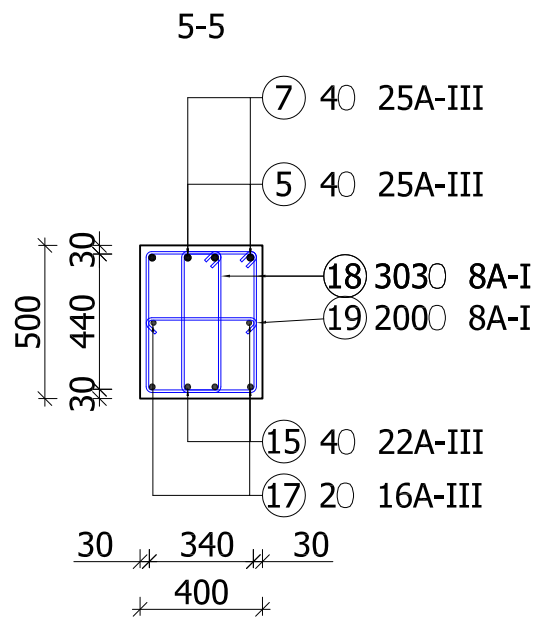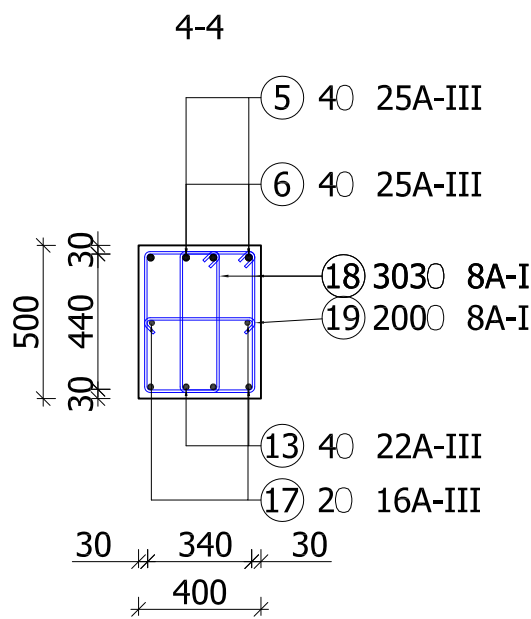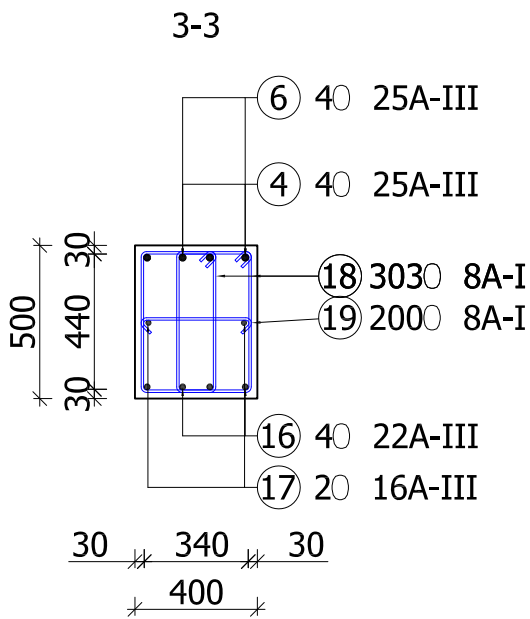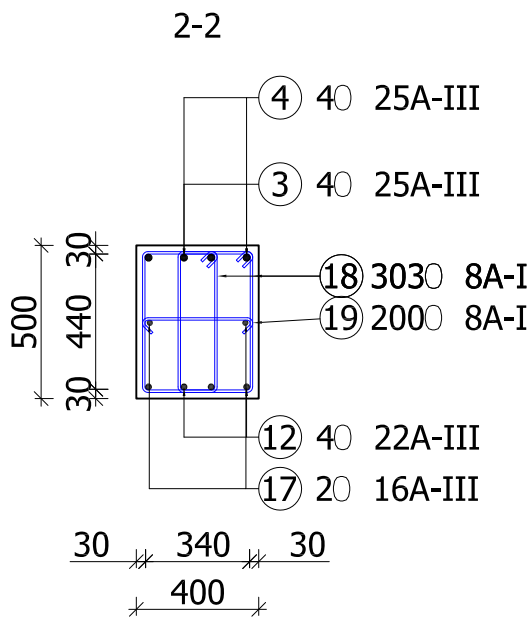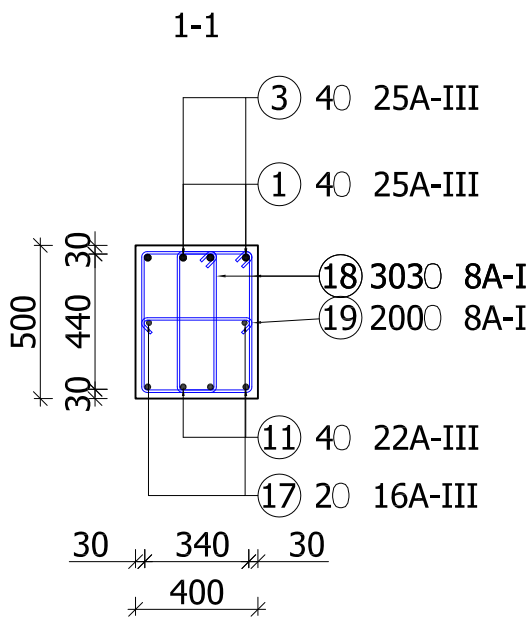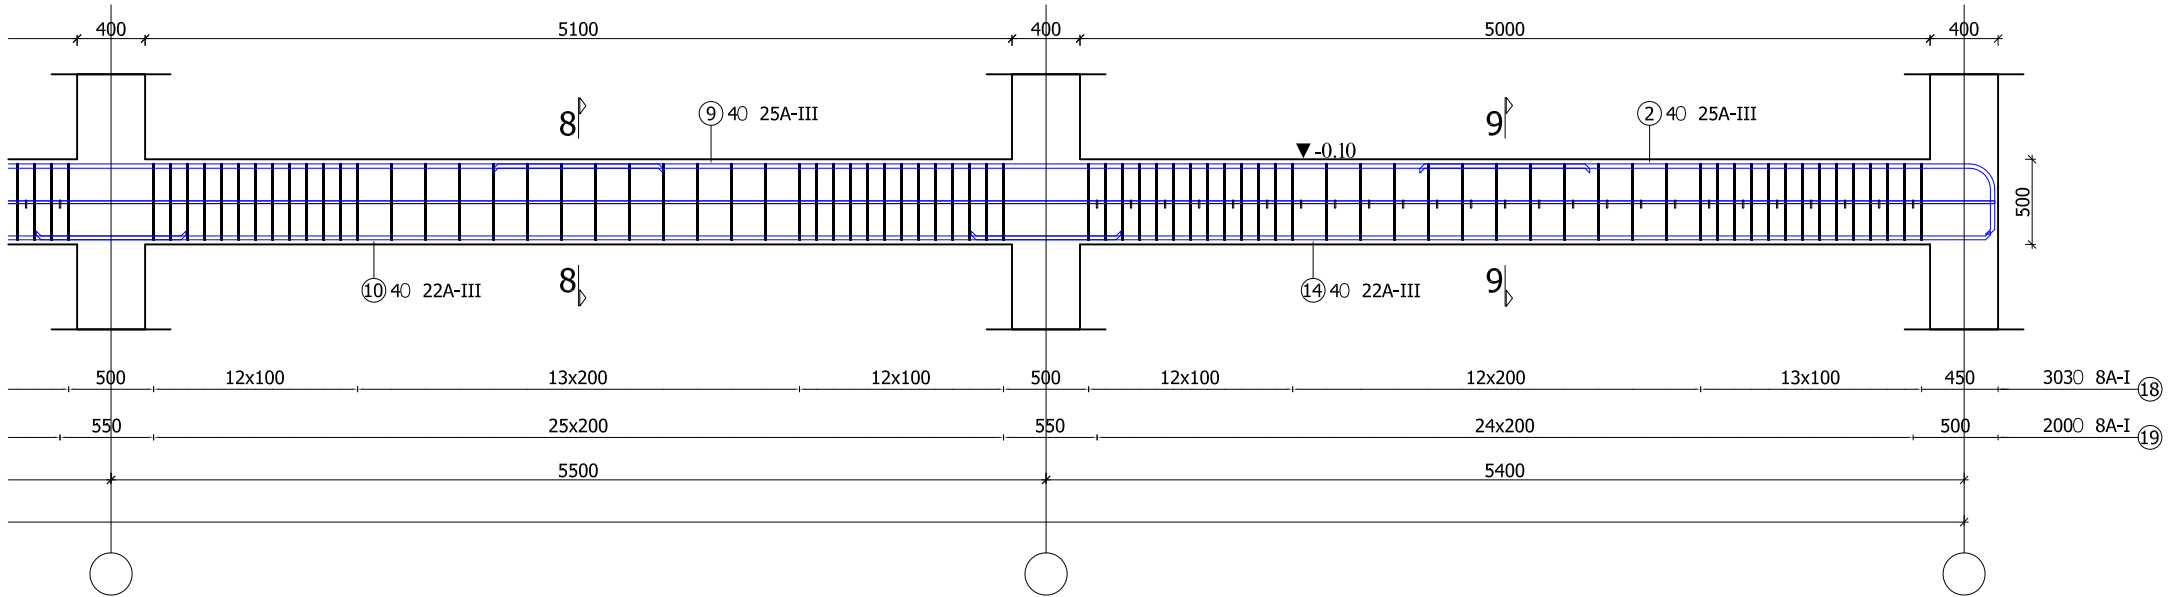მრ-1 (გაბრძელები)

			სამხრეთის მუნიციპალიტეტი სოფელი ნაბაკევი	
			სკოლა	დაკვ. №
მთ. კონსტ.	უ.ნამგალობაძე			მუშა კრ.
მთ. სკან.			მონ. რიგელი-1-ის განშლის გაგრძელება და კვეთები	მასშტაბი 1:50
ინჟინერი				ფურცელი № 29
შეამოწმა				ფურცლები