

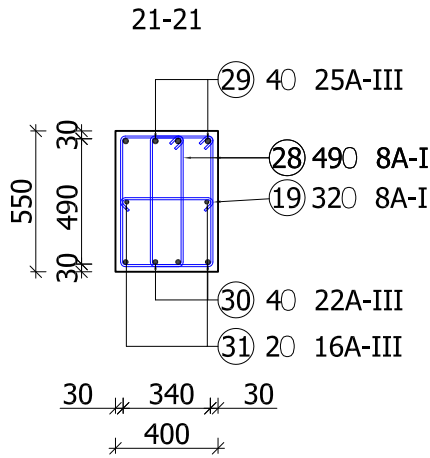


მრ-4 (n=1 ც)

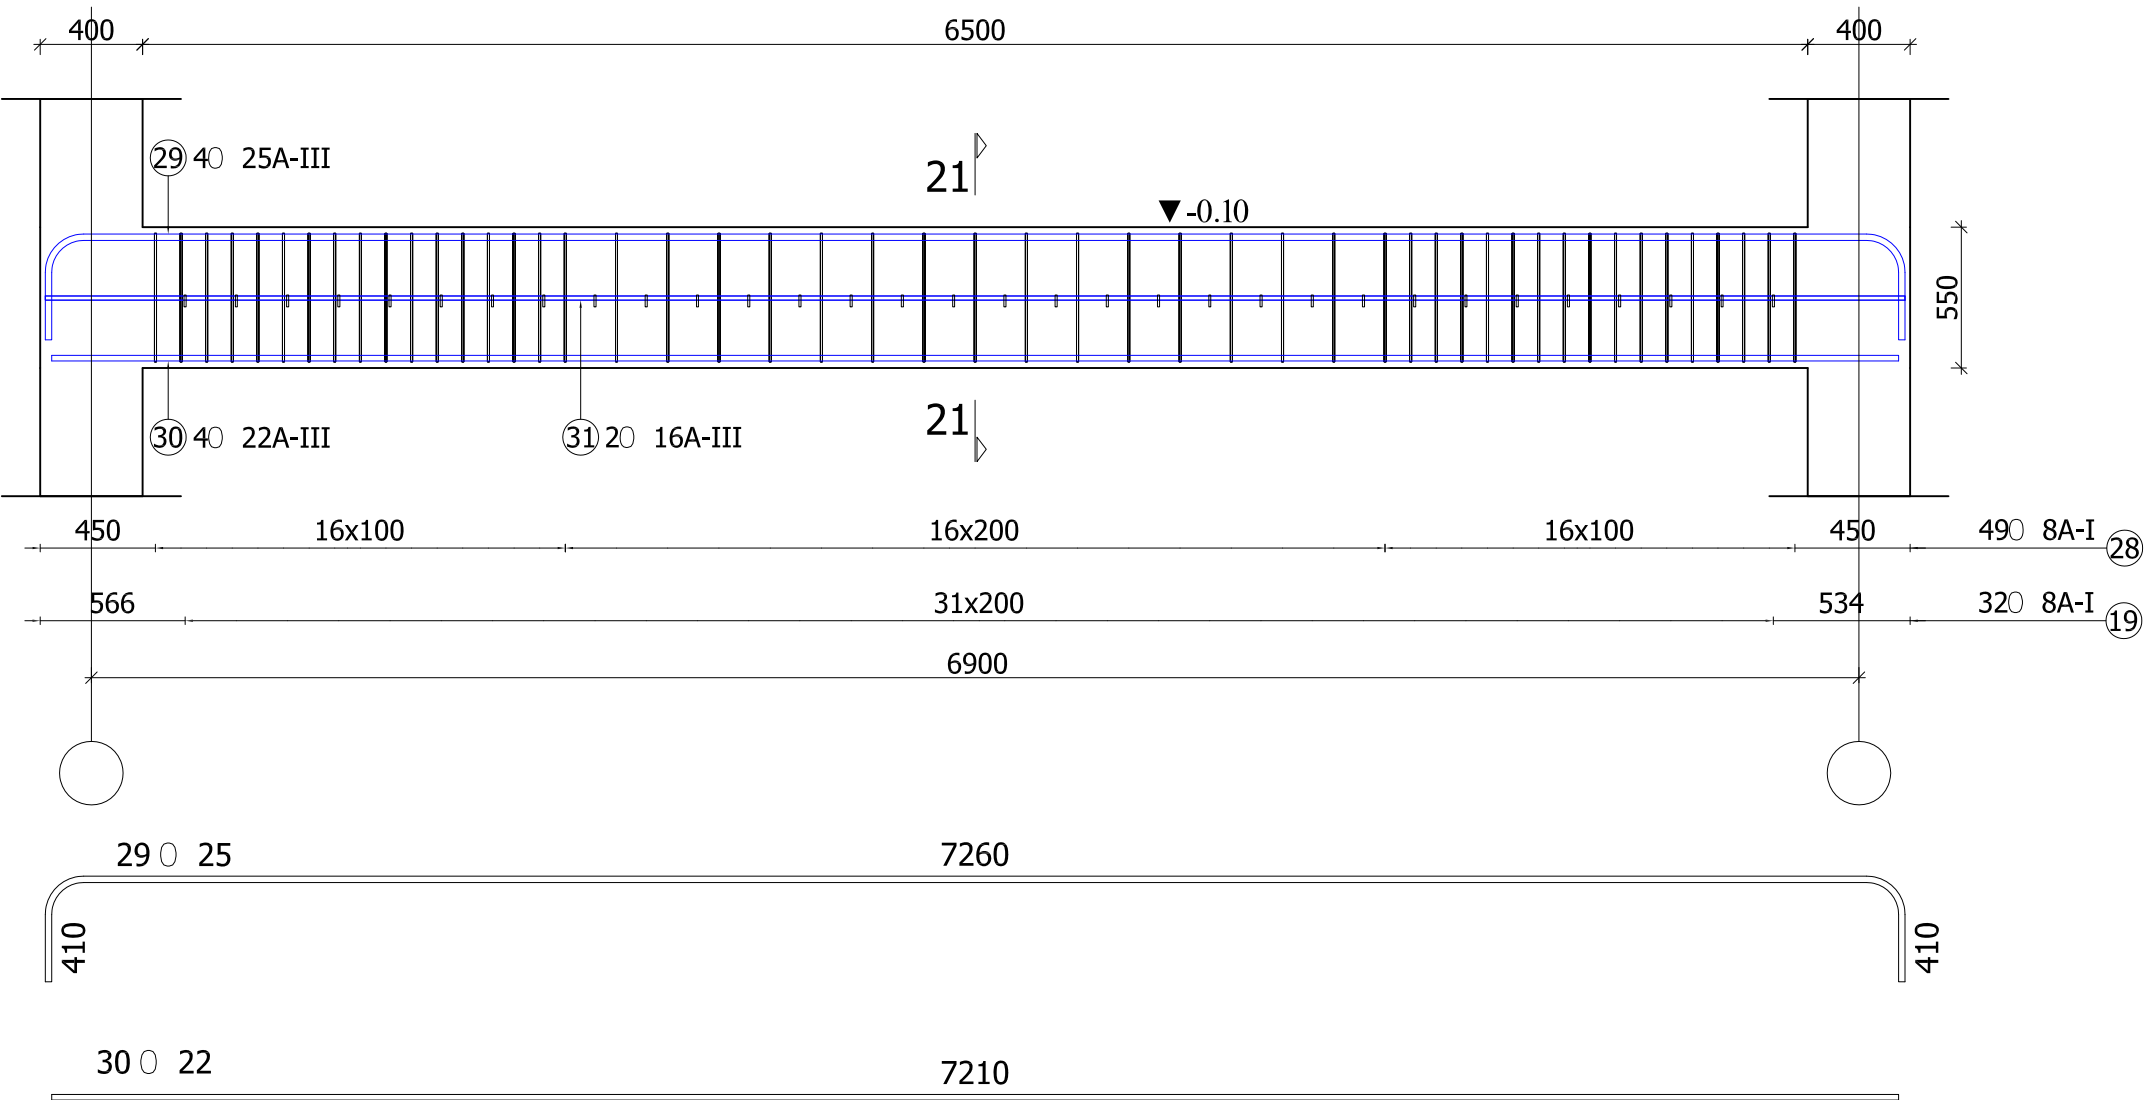


			სამშენებლის მუნიციპალიტეტი სოფელი ნაბაკევი	
მთ. კონსტ.	პ. ნაშრომის		სკოლა	დაკვ. №
				მუშა პრ.
მთ. სკე.			მონ. რიგული-4 (მრ-4)	მასშტაბი 1:100
ინჟინერი				ფურცელი № 3-35
შეამოწმა				ფურცლები






მრ-5 (n=3 ც)

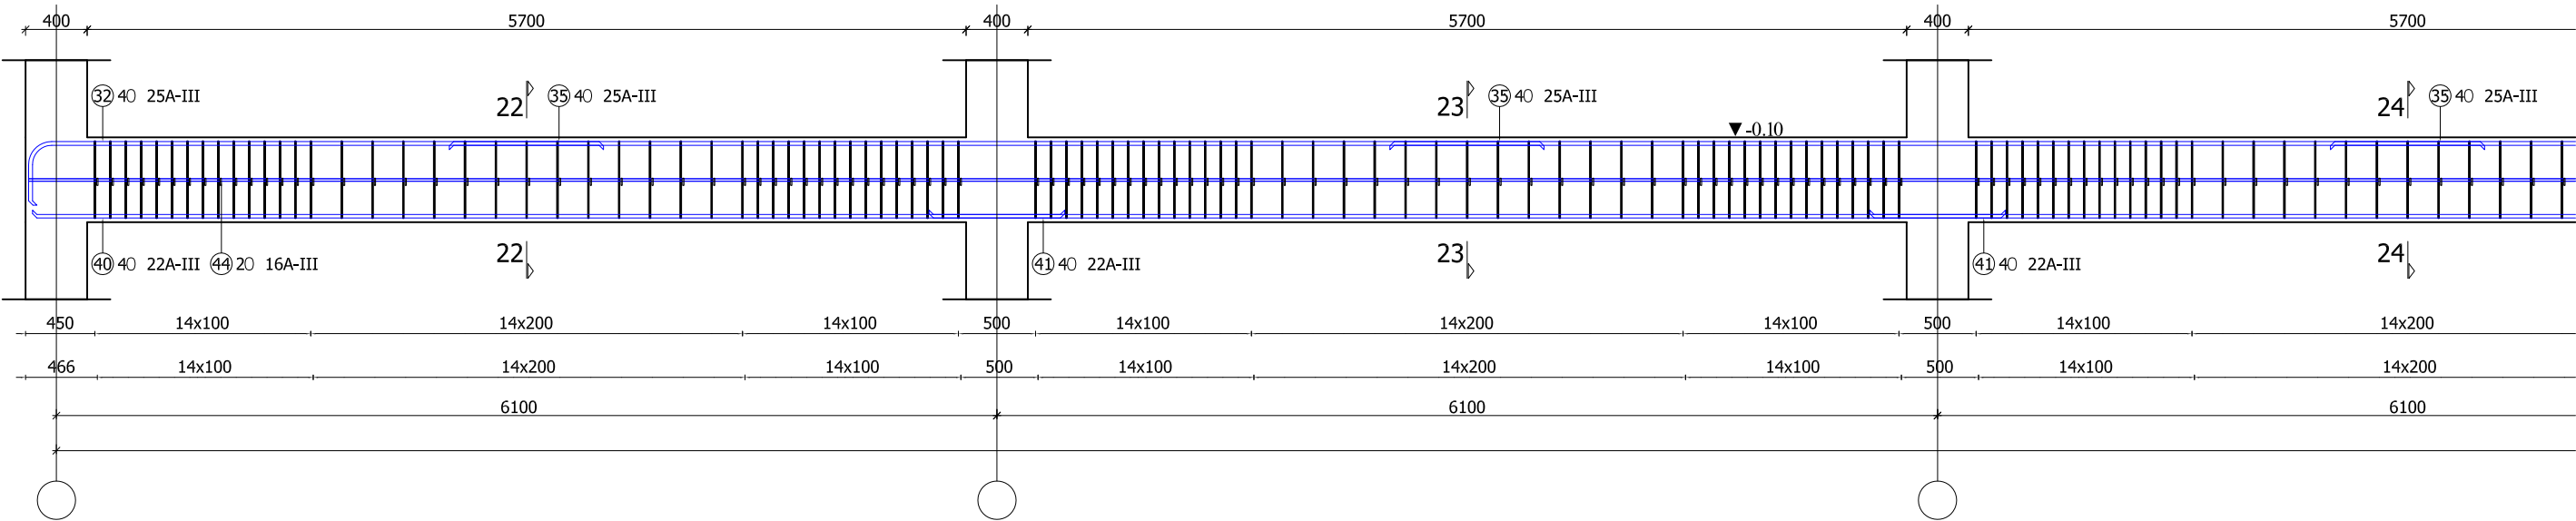


მრ-5 (გაბრძელება)



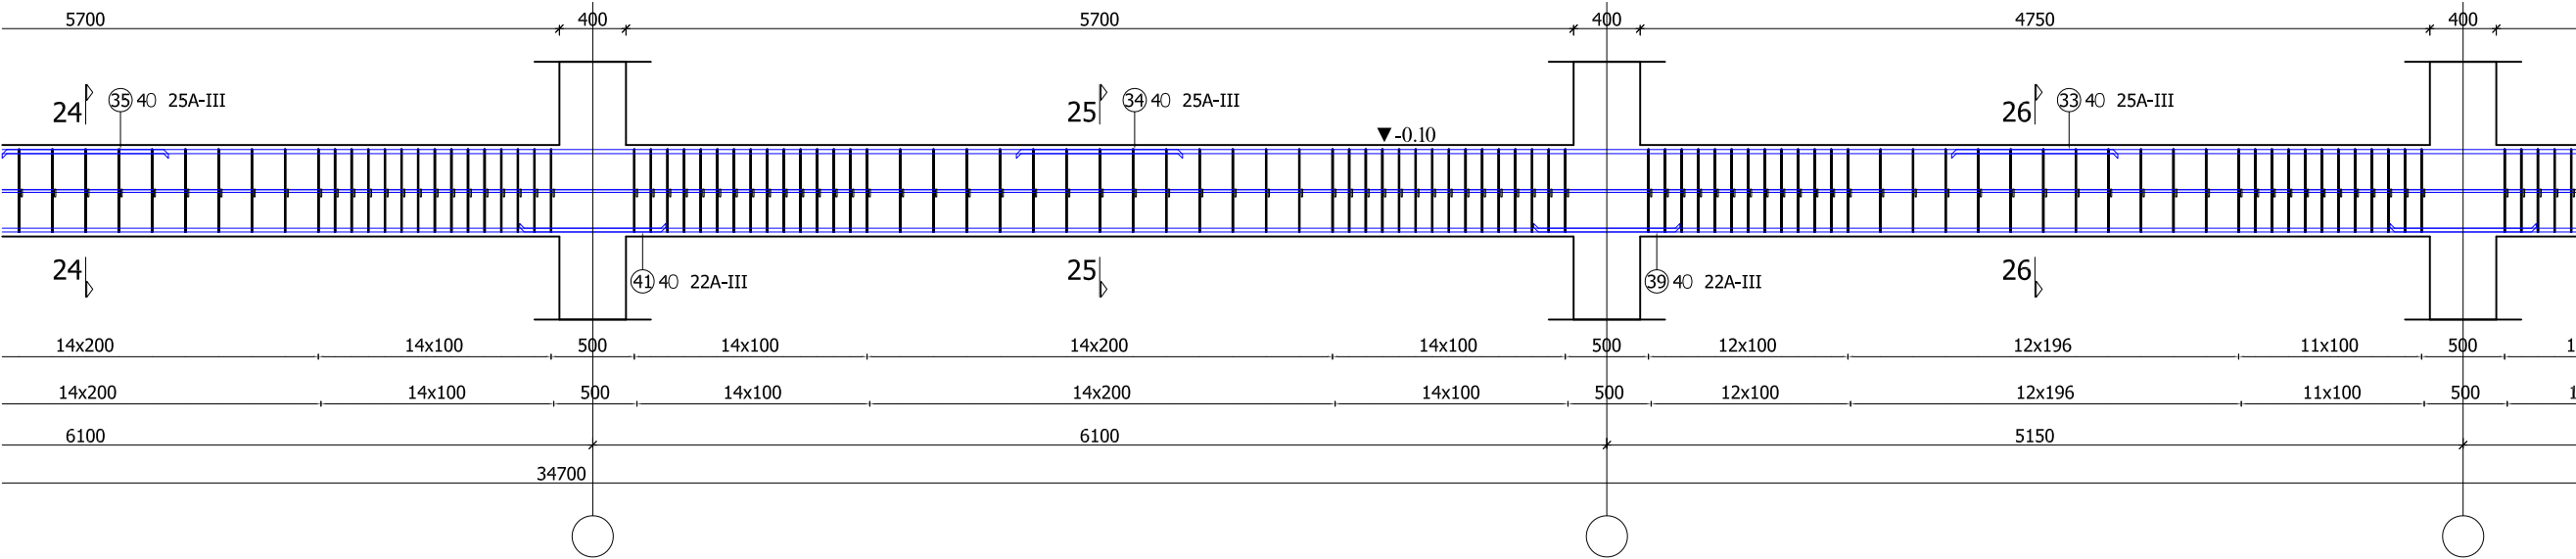


			სამხრეთის მუნიციპალიტეტი სოფელი ნაბაკევი	
			სკოლა	დაკვ. №
მთ. კონსტ.	ა. ნაშბულაძე			მუშა კრ.
მთ. სავს.			მონ. რიგედი-5 (მრ-5)	მასშტაბი 1:50
ინჟინერი				ფურცელი № 36
შეამოწმა				ფურცლები

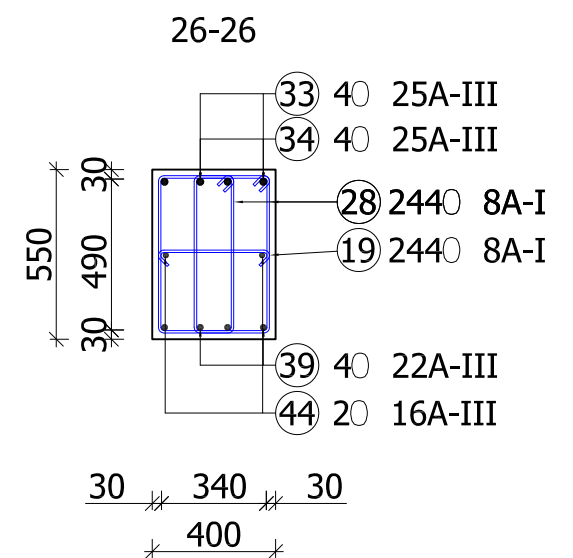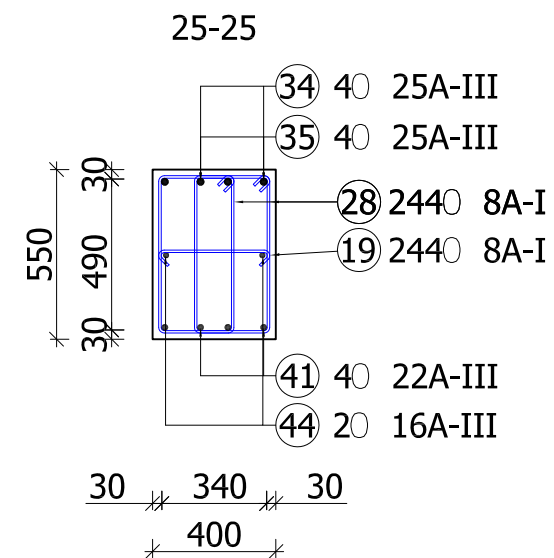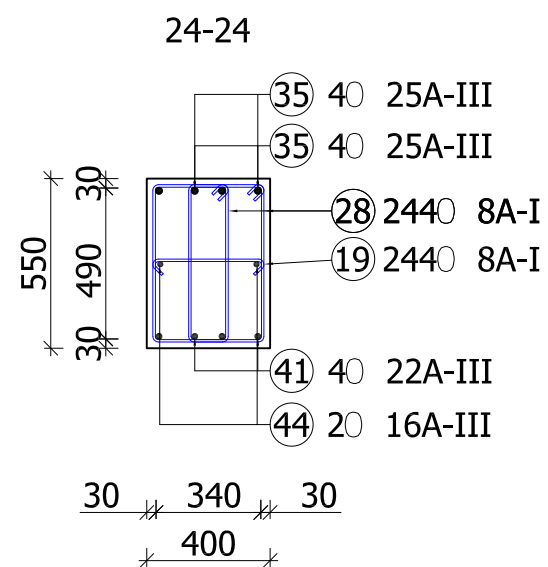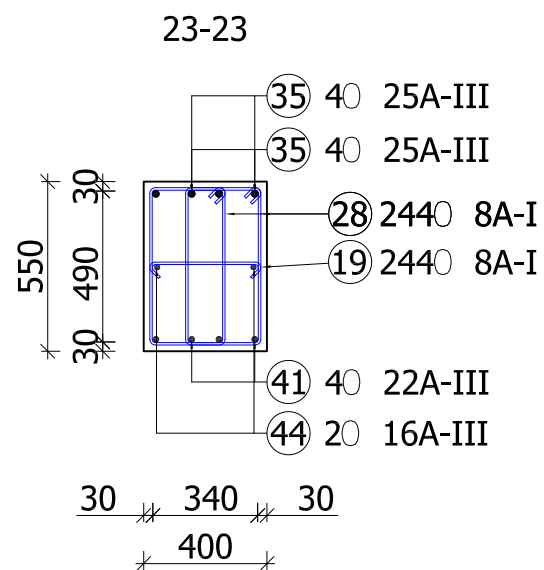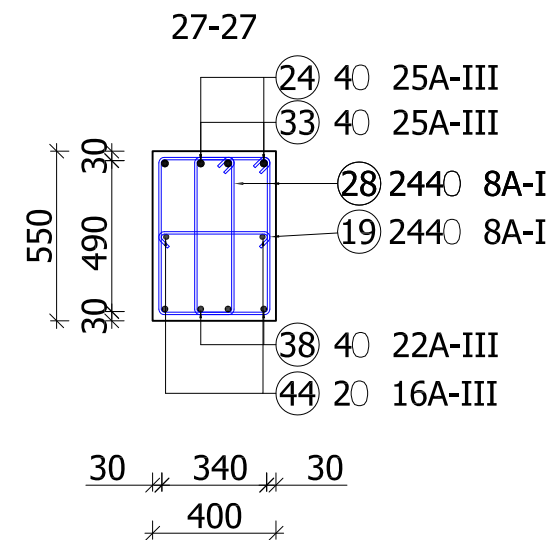



 
			სამტრედიის მუნიციპალიტეტი სოფელი ნაბაკავი	
			სკოლა	დაქვ. №
მთ. კონსტ.	ა.ნამბულაძე			მუშა კრ.
მთ. სკეპ.			მონ. რიბელი-5-ის განშლის გაბრძელება და კვეთები	მასშტაბი 1:50
ინჟინერი				ფურცელი № 4-37
შეამოწმა				ფურცლები

მრ-6 (n=7 ც)

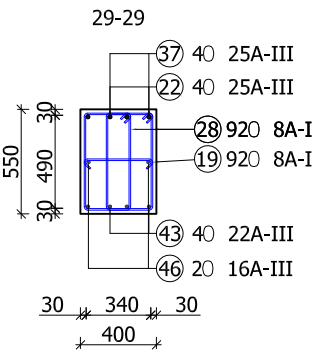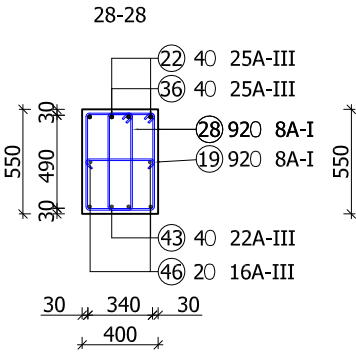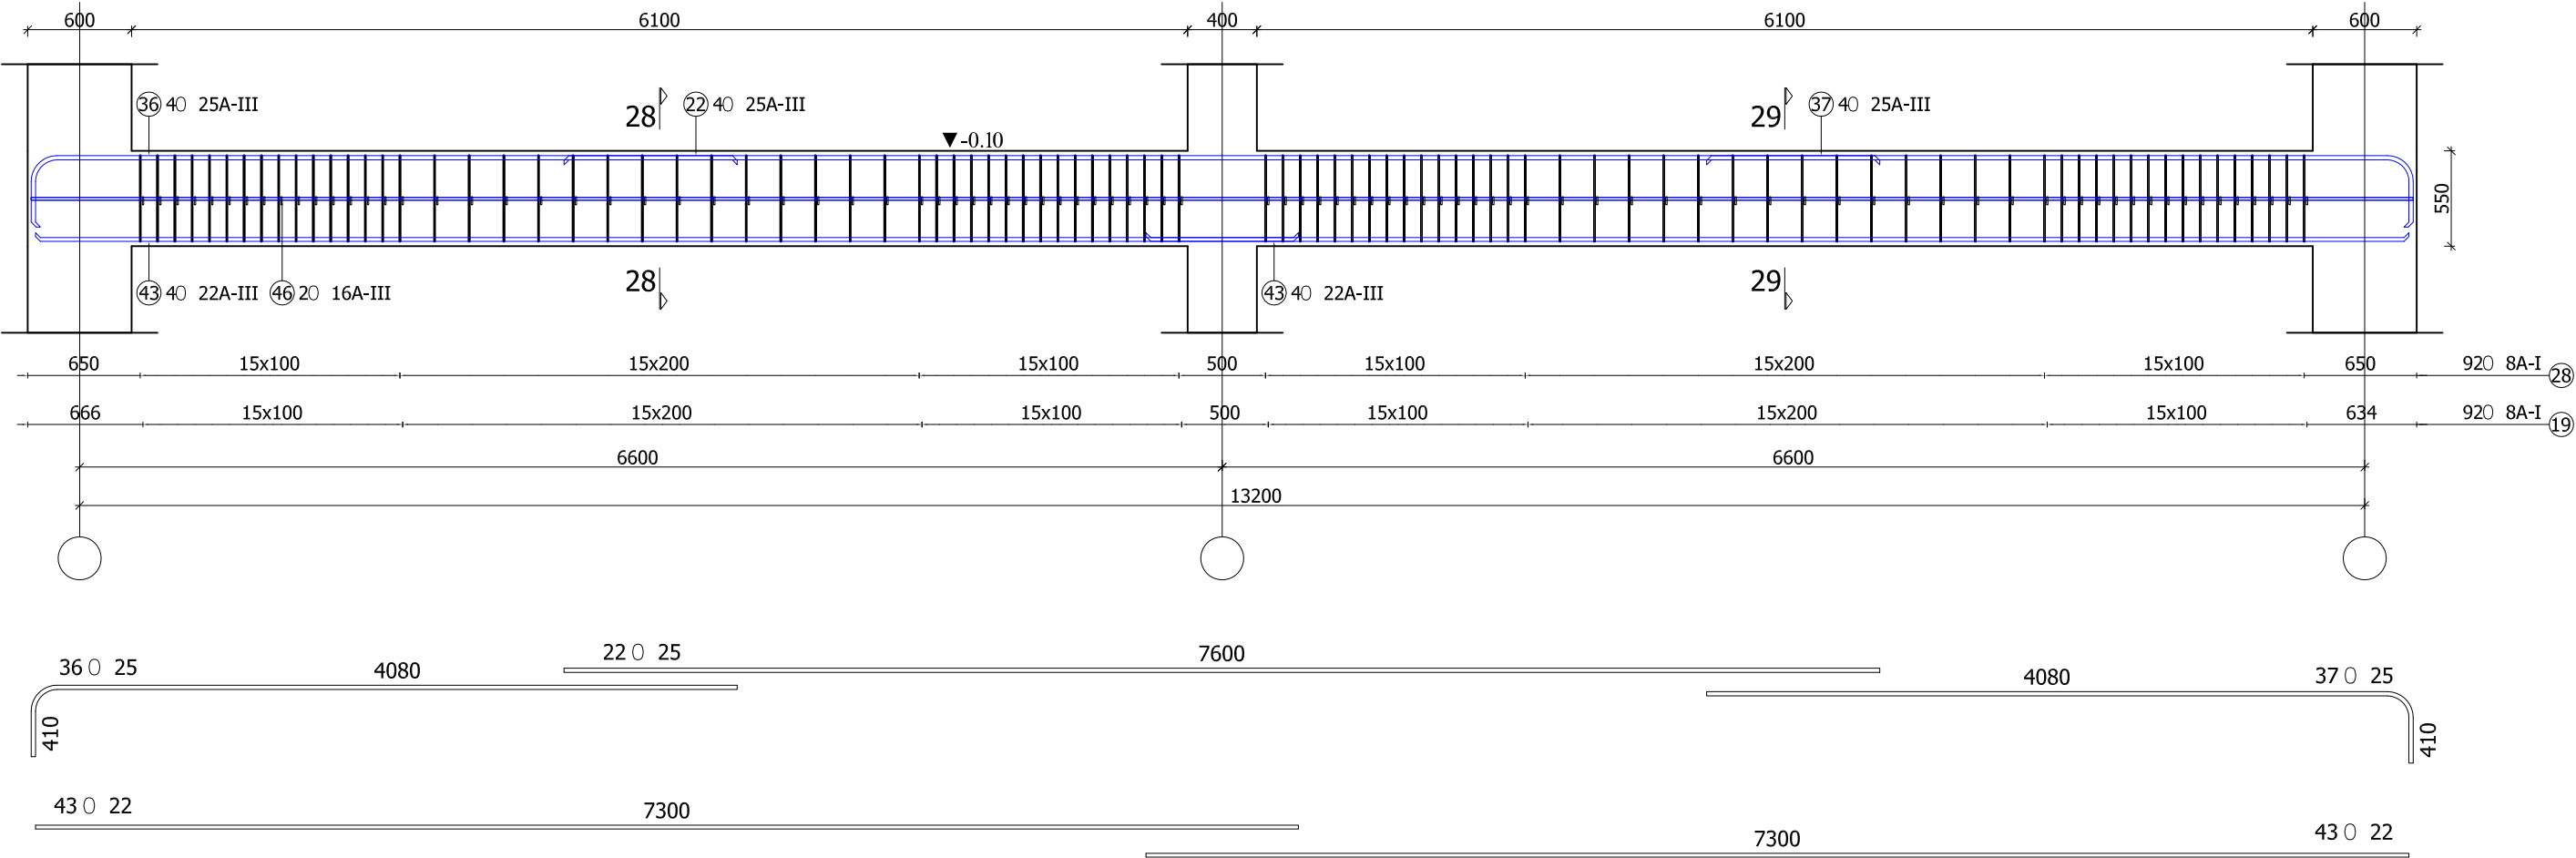

			სამშენებლის მუნიციპალიტეტი სოფელი ნაბაკევი	
მთ. კონსტ.	პ.ნამბალაძე		სკოლა	დაკვ. №
				მუშა კრ.
მთ. სპეც.			მონ. რიგული-6 (მრ-6)	მასშტაბი 1:100
ინჟინერი				ფურცელი №კ-38
შეამოწმა				ფურცლები

მრ-7 (n=1 ც)

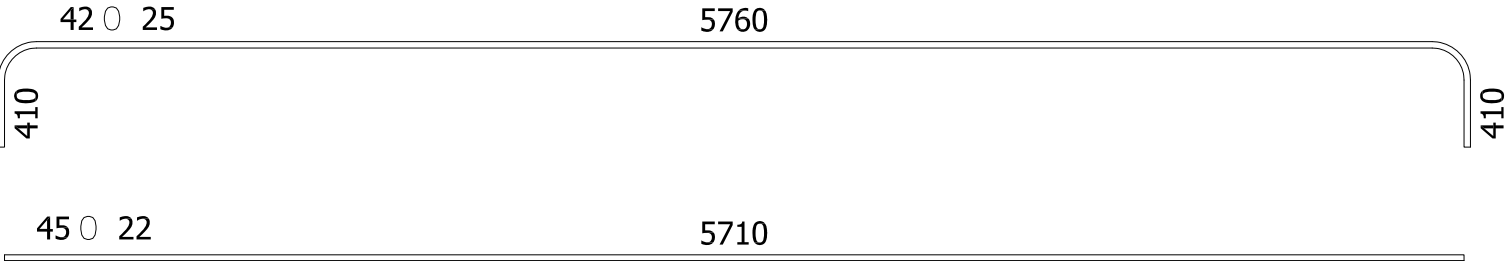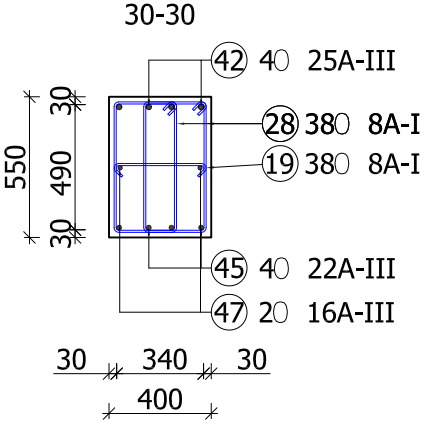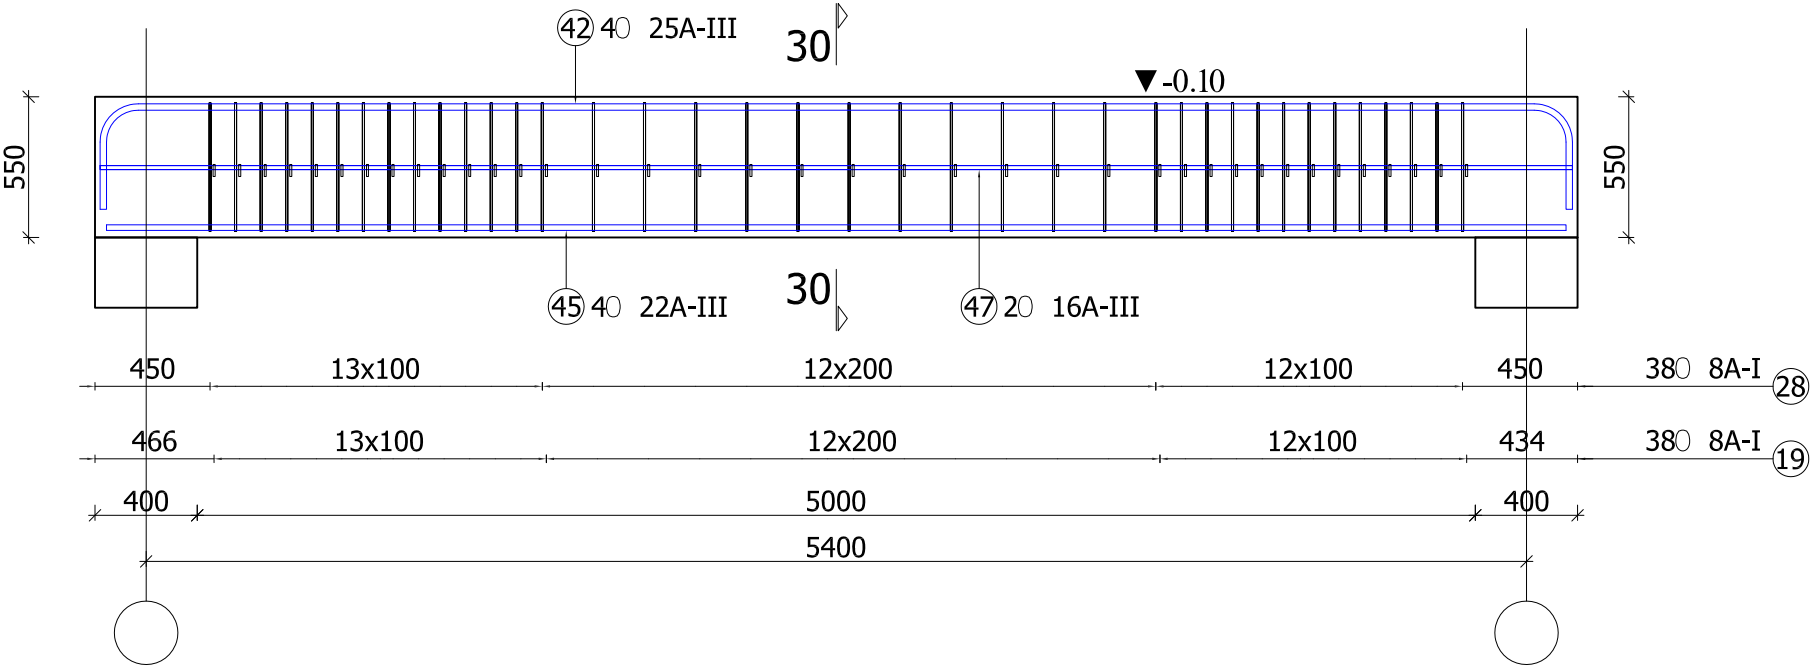

			სამტრადიოს მუნიციპალიტეტი სოფელი ნაბაკევი	
მთ. კონსტ.	ა.ნამბულაძე		სკოლა	დაკვ. №
				მუშა კრ.
მთ. სკეპ.			მონ. რიგელო-7 (მრ-7)	მასშტაბი 1:100
ინჟინერი				ფურცელი № 3-39
შეამოწმა				ფურცლები