

რიგელების სპეციფიკაცია (▼-0.10)


კოფ.	არმატურის კლასი	დიამეტრი	რამოდ. n (ს.)	სიგრძე L (მ)	n x L (მ)	წონა (კგ.)
1	A-III	25	8	2.81	22.48	86.55
2	A-III	25	8	3.71	29.68	114.27
3	A-III	25	8	4.50	36.00	138.60
4	A-III	25	8	5.40	43.20	166.32
5	A-III	25	16	5.70	91.20	351.12
6	A-III	25	16	5.80	92.80	357.28
7	A-III	25	16	6.30	100.80	388.08
8	A-III	25	16	6.40	102.40	394.24
9	A-III	25	24	6.45	154.80	595.98
10	A-III	22	16	6.38	102.08	304.20
11	A-III	22	8	4.20	33.60	100.13
12	A-III	22	8	4.28	34.24	102.04
13	A-III	22	16	5.08	81.28	242.21
14	A-III	22	16	6.00	96.00	286.08
15	A-III	22	16	6.08	97.28	289.89
16	A-III	22	48	6.28	301.44	898.29
17	A-III	16	8	43.86	350.88	554.39
18	A-I	8	2436	1.46	3556.56	1404.84
19	A-I	8	2970	0.45	1336.50	527.92
20	A-III	25	8	9.17	73.36	282.44
21	A-III	28	8	10.69	85.52	413.06
22	A-III	25	36	7.60	273.60	1053.36
23	A-III	28	36	9.73	350.28	1691.85
24	A-III	25	12	3.59	43.08	165.86

რიგელების სპეციფიკაციის გაგრძელება						
25	A-III	25	36	7.55	271.80	1046.43
26	A-III	25	36	10.95	394.20	1517.67
27	A-III	16	18	17.56	316.08	499.41
28	A-I	8	5104	1.56	7962.24	3145.08
29	A-III	25	4	7.92	31.68	121.97
30	A-III	22	4	7.21	28.84	85.94
31	A-III	16	2	7.26	14.52	22.94
32	A-III	25	12	4.06	48.72	187.57
33	A-III	25	12	6.15	73.80	284.13
34	A-III	25	12	6.63	79.56	306.31
35	A-III	25	36	7.10	255.60	984.06
36	A-III	25	28	4.41	123.48	475.40
37	A-III	25	28	4.41	123.48	475.40
38	A-III	22	12	5.75	69.00	205.62
39	A-III	22	12	6.03	72.36	215.63
40	A-III	22	12	6.70	80.40	239.59
41	A-III	22	36	6.98	251.28	748.81
42	A-III	25	4	6.42	25.68	98.87
43	A-III	22	56	7.30	408.80	1218.22
44	A-III	16	6	35.06	210.36	332.37
45	A-III	22	4	5.71	22.84	68.06
46	A-III	16	14	13.76	192.64	304.37
47	A-III	16	2	5.76	11.52	18.20
48	A-III	28	36	9.59	345.24	1667.51


რიგელების სპეციფიკაციის გაგრძელება						
50	A-III	22	8	7.50	60.00	178.80
51	A-III	20	8	4.87	38.96	96.23
52	A-III	20	8	9.90	79.20	195.62
53	A-III	18	4	14.01	56.04	112.08
54	A-III	22	8	9.96	79.68	237.45
55	A-III	20	8	8.37	66.96	165.39
56	A-III	20	8	8.30	66.40	164.01
57	A-III	18	4	15.91	63.64	127.28
58	A-III	22	8	10.50	84.00	250.32

არმატურის ამოკრეფა	A-I	A-III				სულ (კგ)
	0 8	0 16	0 22	0 25	0 28	
ერთეულის წონა (კგ/მ)	0.40	1.58	2.98	3.85	4.83	
საერთო სიგრძე (მ)	12855.30	1096.00	1679.44	2491.40	781.04	
საერთო წონა (კგ)	5077.84	1731.68	5004.73	9591.89	3772.42	25178.57

გეგმონის კლასი სიმტკიცის მიხედვით B25 V=85.10 მ³

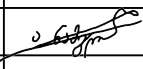
			სამშროდოის მუნიციპალიტეტი სოფელი ნაბაკავი	
			სკოლა	დაკვ. №
მთ. კონსტ.	ა.ნამბულაძე			მუშა კრ.
მთ. სპეც.			მოწ. რიგელების მასალის სპეციფიკაცია -0.10 მ ნიშნულზე	მასშტაბი 1:100
ინჟინერი				ფურცელი №კ-40
შეამოწმა				ფურცლები

მონ. რკ/ბ.-ის რიგებულების განლაგების ლა მარკირების გეგმა ▼+3.50 მ ნიშნულზე

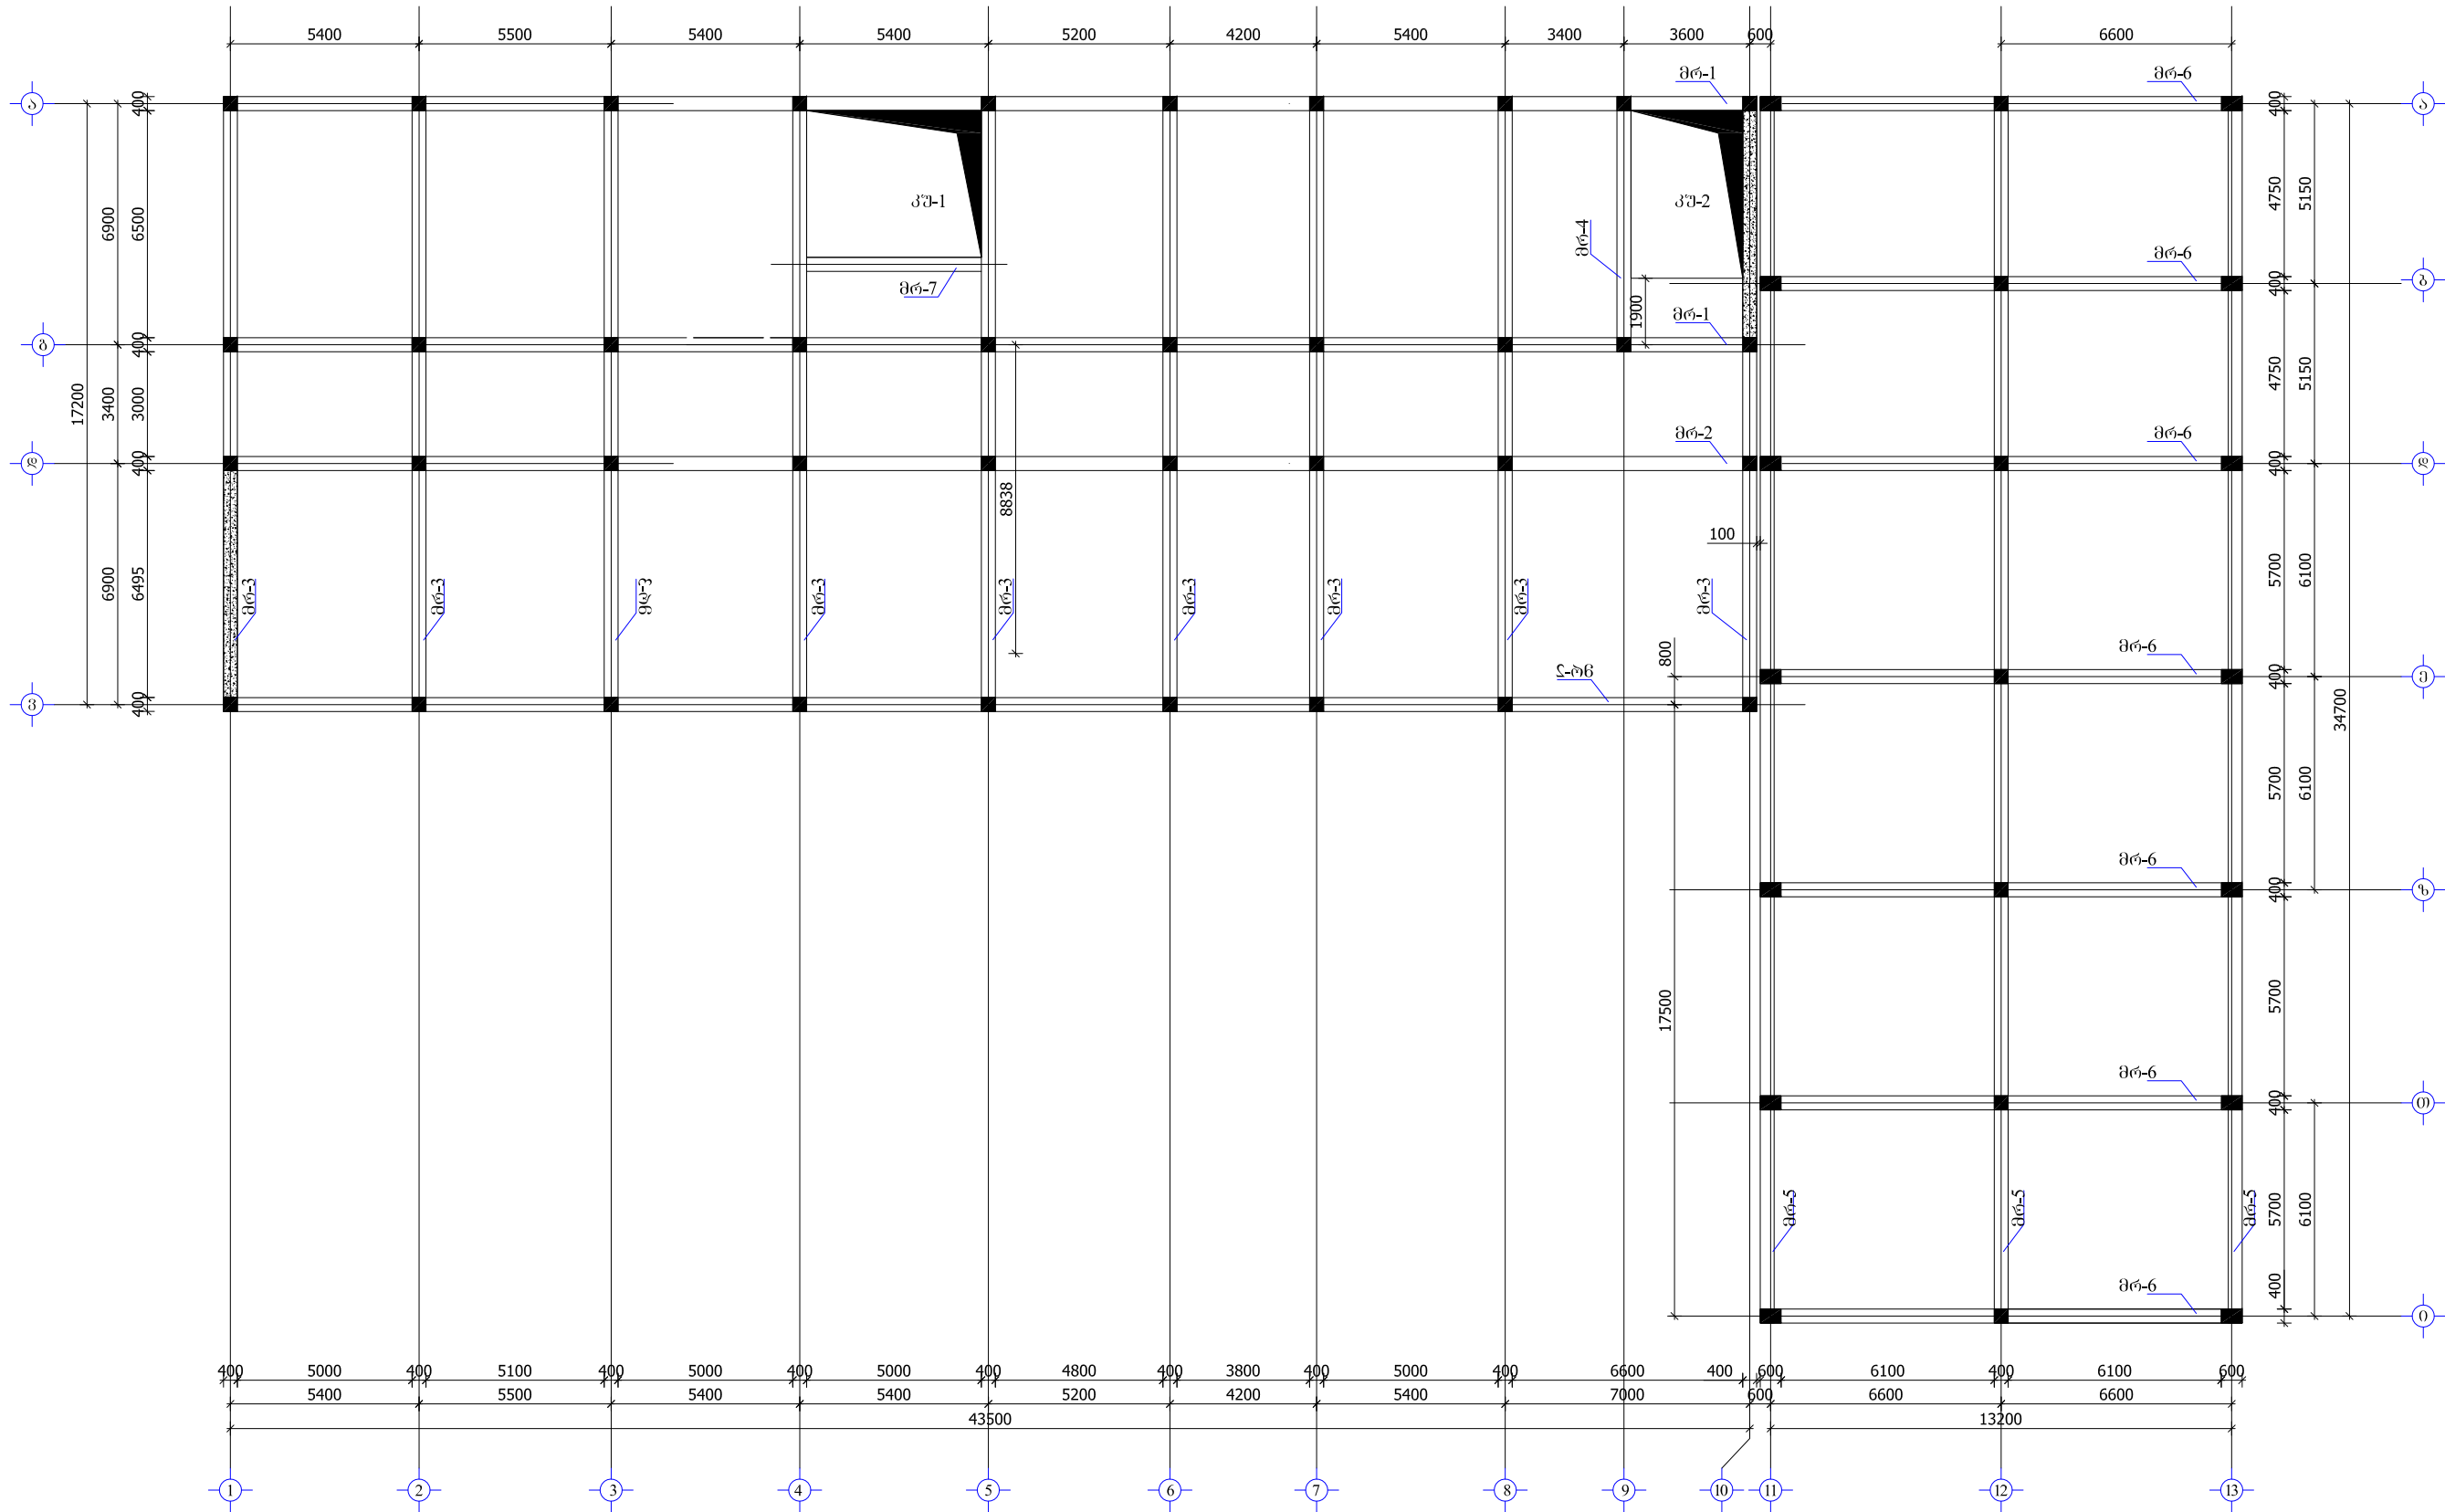


			სამშრადიის მუნიციპალიტეტი სოფელი ნაბაკევი	
მთ. კონსტ.	ანამგებუძე		სკოლა	ლაკვ. №
				მუშა კრ.
მთ. სკეპ.			მონოლითური რკ/ბეტ. რიგებულების განლაგების ღამარკირების გეგმა ნიშნ. +3.50	მასშტაბი 1:50
ინჟინერი				ფურცელი № 3-24
შეამოწმა				ფურცლები

მრ-1 (n=2 ც)






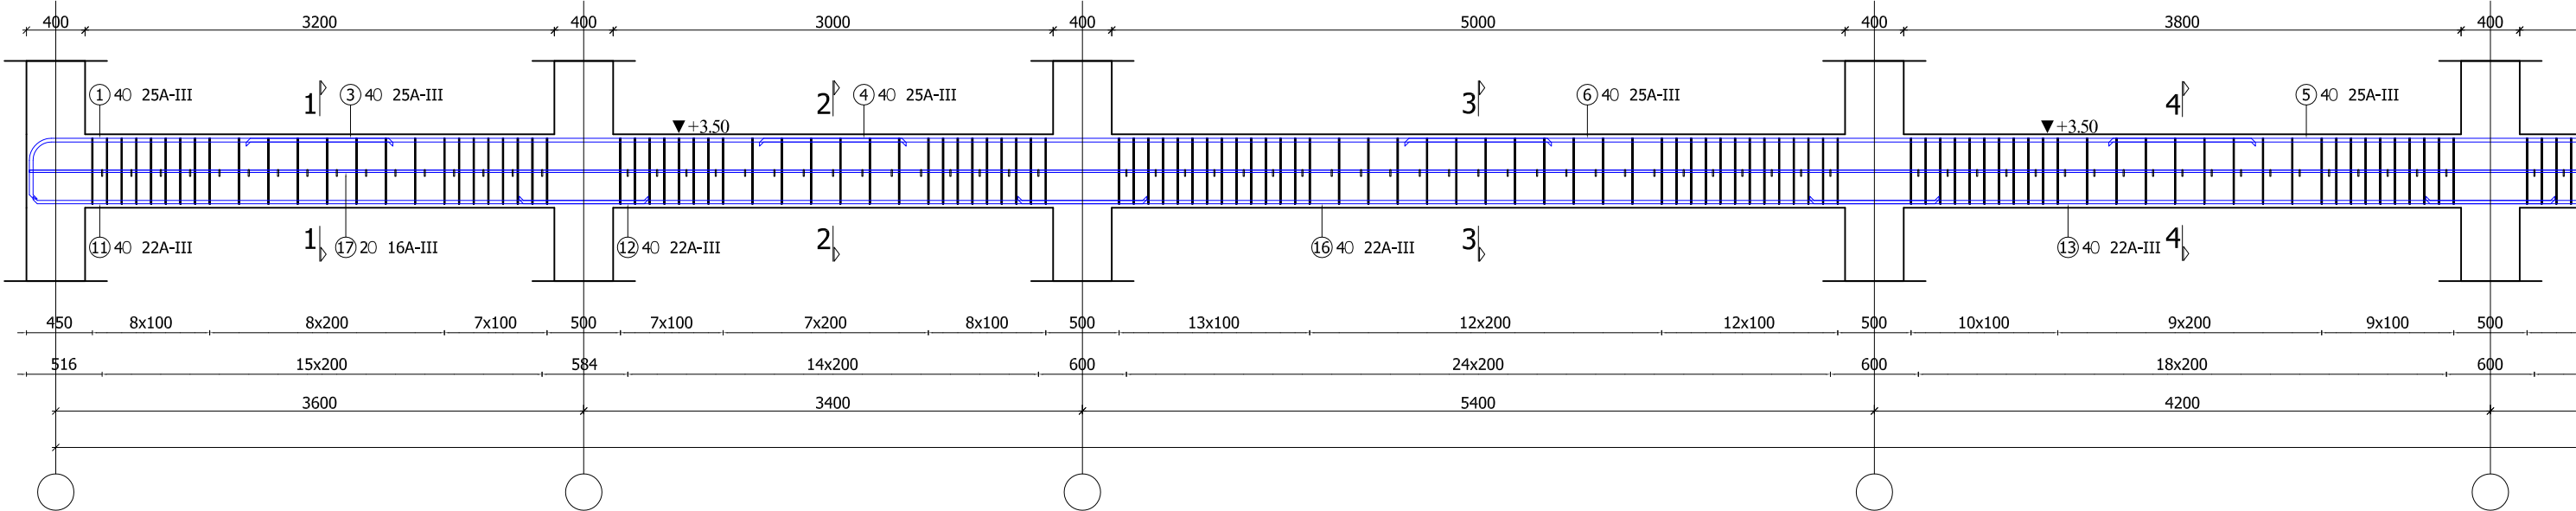


მრ-1 (ბაბრძმელა)




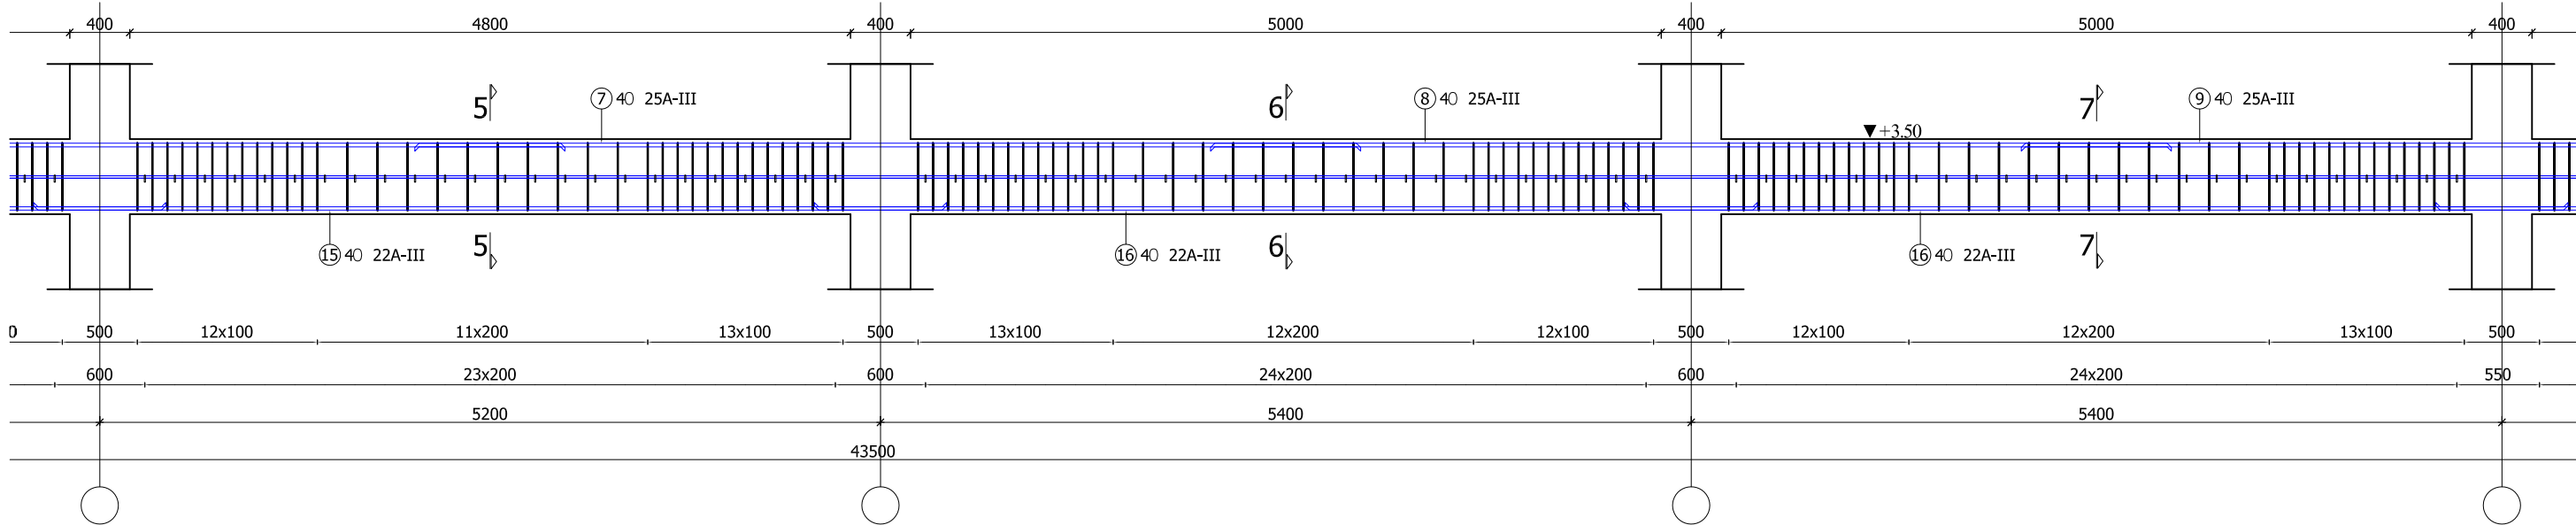


			სამშენებლის გენერალური სამსახური	
მთ. კონსტ.	ა.ნაგბელაძე		სკოლა	დაკვ. №
				მუშა პრ.
			მრ-1. რიგელო-1 (მრ-1)	მასშტაბი 1:100
				ფურცელი № 25
ინჟინერი				ფურცლები
შემოწმებული				

მრ-1 (ბაბრძეშვილი)

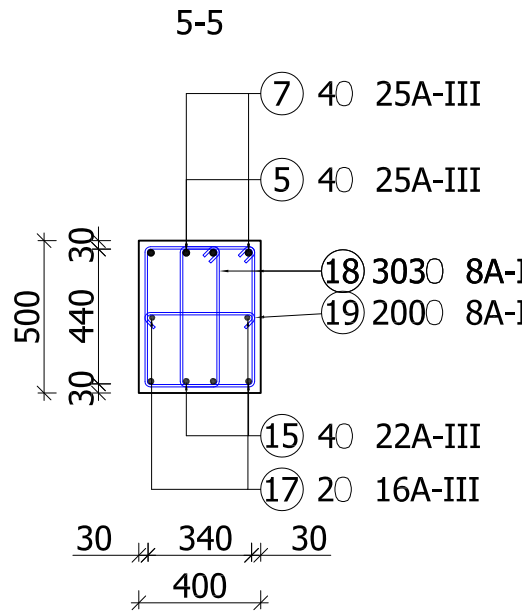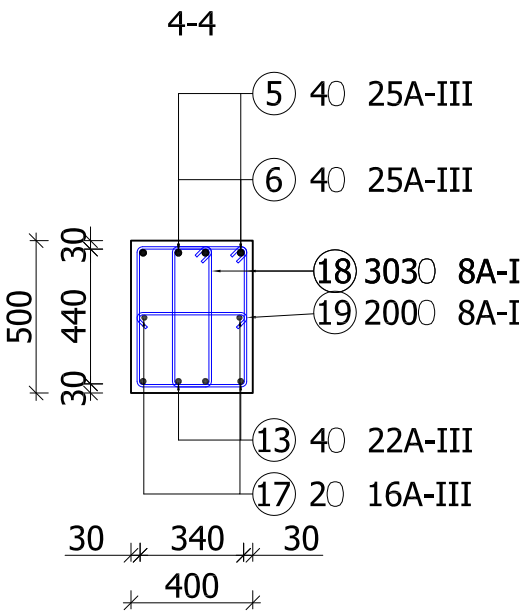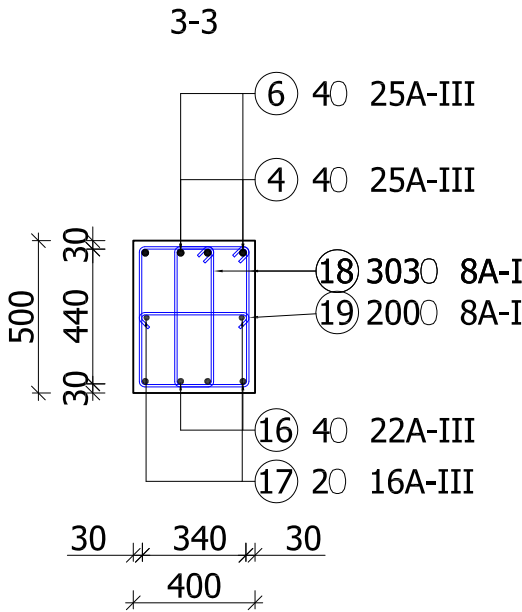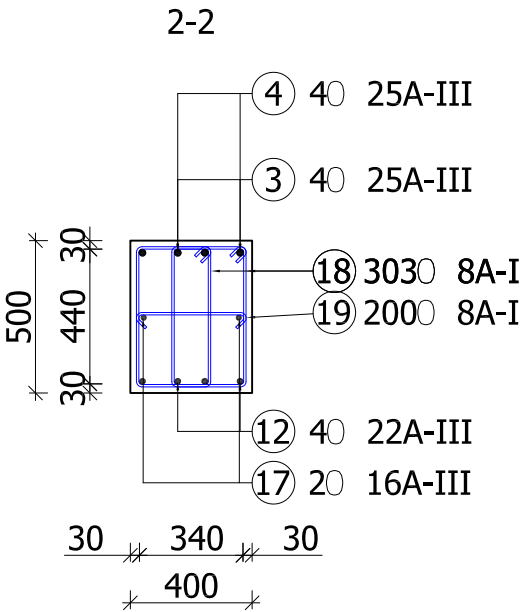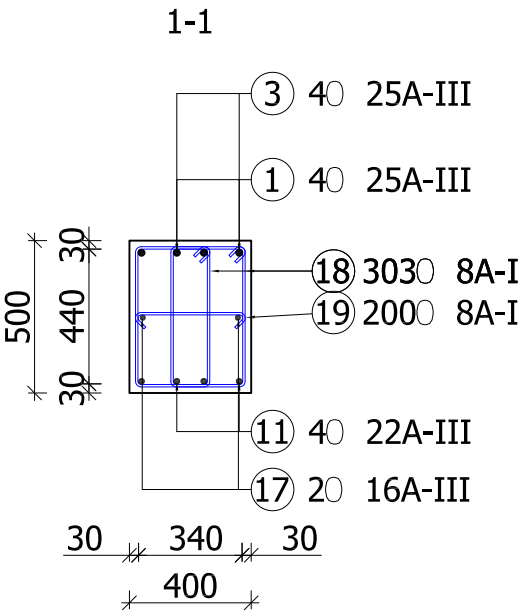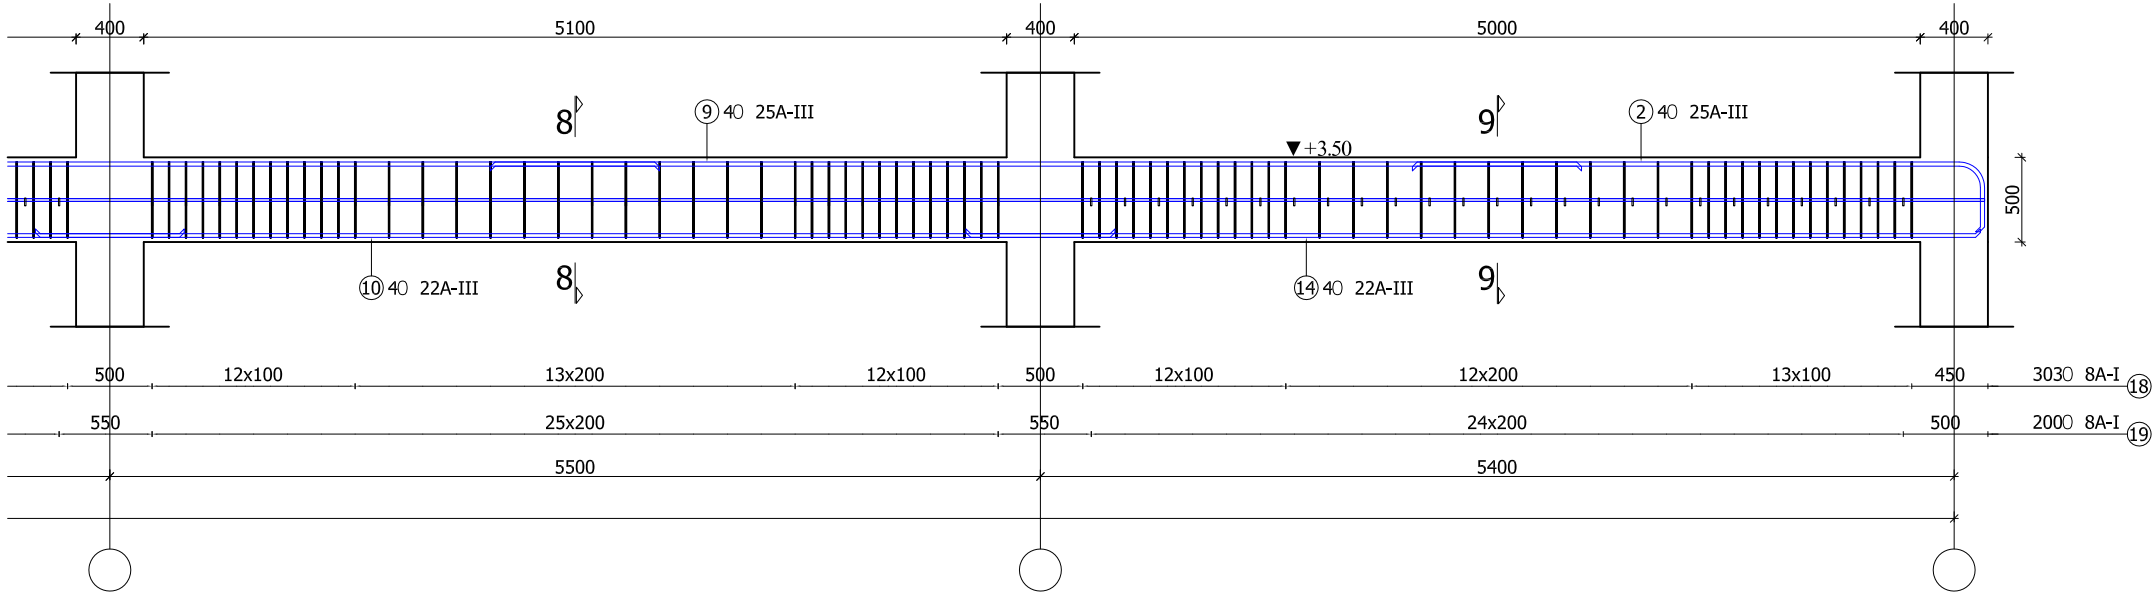

			სამშენებლო-მშენებლობითი სოფელი ნაგებობა	
მთ. კონსტ.	ა.ნაგებლობა		სკოლა	დაკვ. №
მთ. სპეც.				მუშა კრ.
ინჟინერი			მომ. რეგული-1-ის განვლის გაბრძნობა და კვეთები	მასშტაბი 1:100
შეამოწმა				ფურცელი № 3-26
				ფურცლები

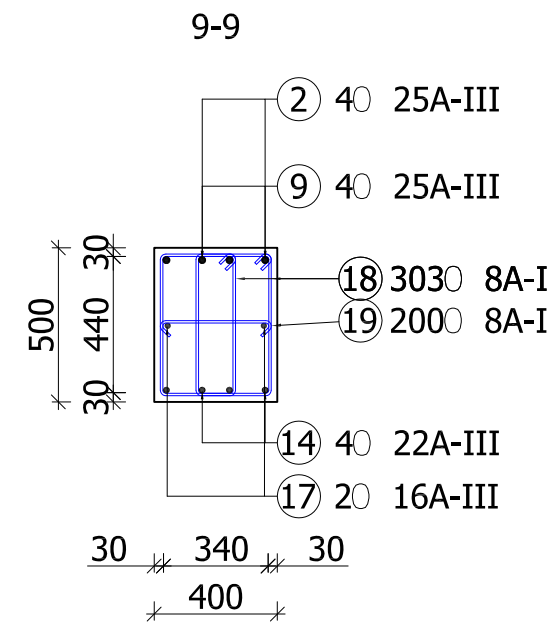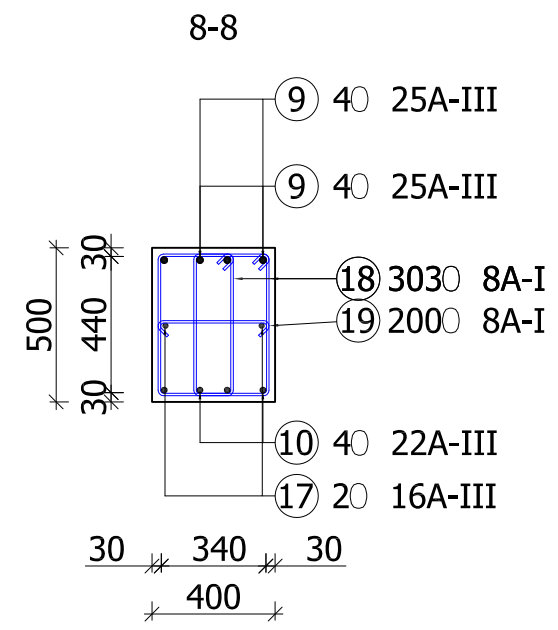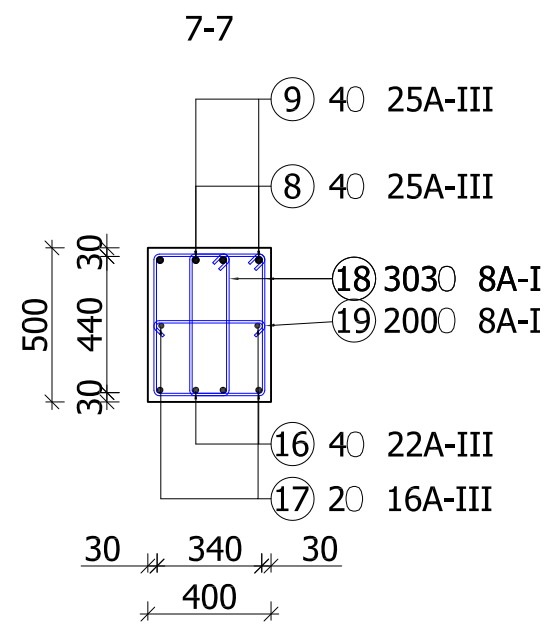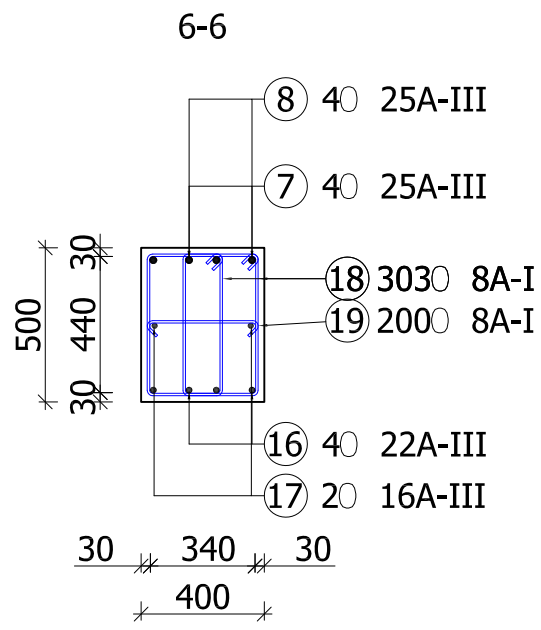

			სამშენებლო-მშენებლობითი სოფელი ნაგებობა	
			სკოლა	დაკვ. №
მთ. კონსტ.	ანგარიშები			მუშა პრ.
მთ. სპეც.			მონ. რიგები-1-ის კვეთები	მასშტაბი 1:100
ინჟინერი				ფურცელი № 3-27
შეამოწმა				ფურცლები