

სააუციო საზოგადოება "აჭარკაპშენი"


ა (ა) ივ "საქალაქო ინფრასტრუქტურისა და კეთილმოწყობის სამმართველო".

ქ. ბათუმში, ე.წ "შანხაის დასახლებაში"
სოციალური სახლის მშენებლობა.

საკროეფტო დოკუმენტაცია
(კორპუსი "ბ" არქიტექტურული ნაწილი)

ბათუმი, 2022 წელი

კროკი

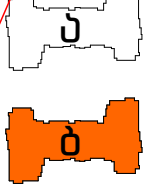

- პროექტით აღნიშვნა
- 00.00 არქიტექტურული ნიშნული
 - 00.00 ლარქის ხაზი
 - საპადასტრო ხაზი
 - ფრის ხაზი
 - ბარა კედელი
 - შიგა კედელი
 - რკინაბეტონის კედელი
 - კედელი (შახტა)
 - რკინაბეტონის სვეტი
 - ლიობი იბრაჰი
 - ლიობი ფარაჰი
 - ლიობი იბრაჰი და ფარაჰი
 - ბეტონის ბლოკის მოსაზირი
 - კედელი ეივანზე


+ 0.000 ნიშნული შეესაბამება
ანსოლიტურ ნიშნულს 6.40

კედლების, თხრების და საპანდოლო ფიგურების წყობა ბეტონის მხრივ საპადასტრო ბლოკებით.				
VI სართული				
№	დასახელება	სისქე სმ.	წყობის ფართობი მ²	ბლოკის რაოდენობა ც.
1	კედლის წყობა	20	1115	13938
2	თხრის წყობა	10	569	7113
3	საპანდოლო ფიგურის წყობა	10	271	3388

დირექტორი.	ნინო კახიანი	გ. კახიანი	დაამუშავა: ა (ა) ბ . სპეციალური ინჟინერული და კონსტრუქციის სამსახური.	2022 წელი.
პროექტის მთავარი ინჟინერი.	თამაზ ლომიძე	გ. კახიანი	საპროექტო: სს "აპარკაშვილი"	
არქიტექტურული პროექტის სტადიოგრაფი.	გრიგოლ გარუჩაია	გ. კახიანი	იბრეტი: ქ. ბაიურში, კვ "მანათის დისანდრატის" სოციალური სახლის მშენებლობა.	ფურცლების საერთო რაოდენობა.
არქიტექტორი.	აკაკი ლომიძე	გ. კახიანი	ნახაზის დასახელება:	ფურცელი № 012
არქიტექტორი.	ლანა ლომიძე	გ. კახიანი	"ბ" კორპუსი VI სართულის ბებმა +16.49 ნიშნულზე	
არქიტექტორი კომპიუტერული გრაფიკა.	რომან ლომიძე	გ. კახიანი		




დირექტორი.	ნინო კახიანი		დამკვეთი: ა (ა) იმ „საქელაქო მთრასტრუქტურისა და კოოლმუწუიბის სამმაროედლო".	2022 წელი.
პროექტის შოთგარი მთხმერი.	თაბაზ ღოიმძე			
არქიტექტურული პროექტის წელმდგენელი.	გრიგოლ გარუბაგა		საპროექტო: სს „აქარაკამშენი"	ფურცლების საერთო რაოდენობა. ფურცელი № 024
არქიტექტორი.	აკაკი ღოიმძე		მოიქმედო: ქ. ბათუმში, ეწ „მანნას დახანდებაში" სოციალური სახლის მშენებლობა.	
არქიტექტორი.	ღიანა ღოიმძე		ნანაზის დახანდება:	
არქიტექტორი კომპლექტურული გრაფიკა.	როიან ღარკინი		"ბ" კორპუსი V სართულის ავავის ბანლაბების ბამბბ	

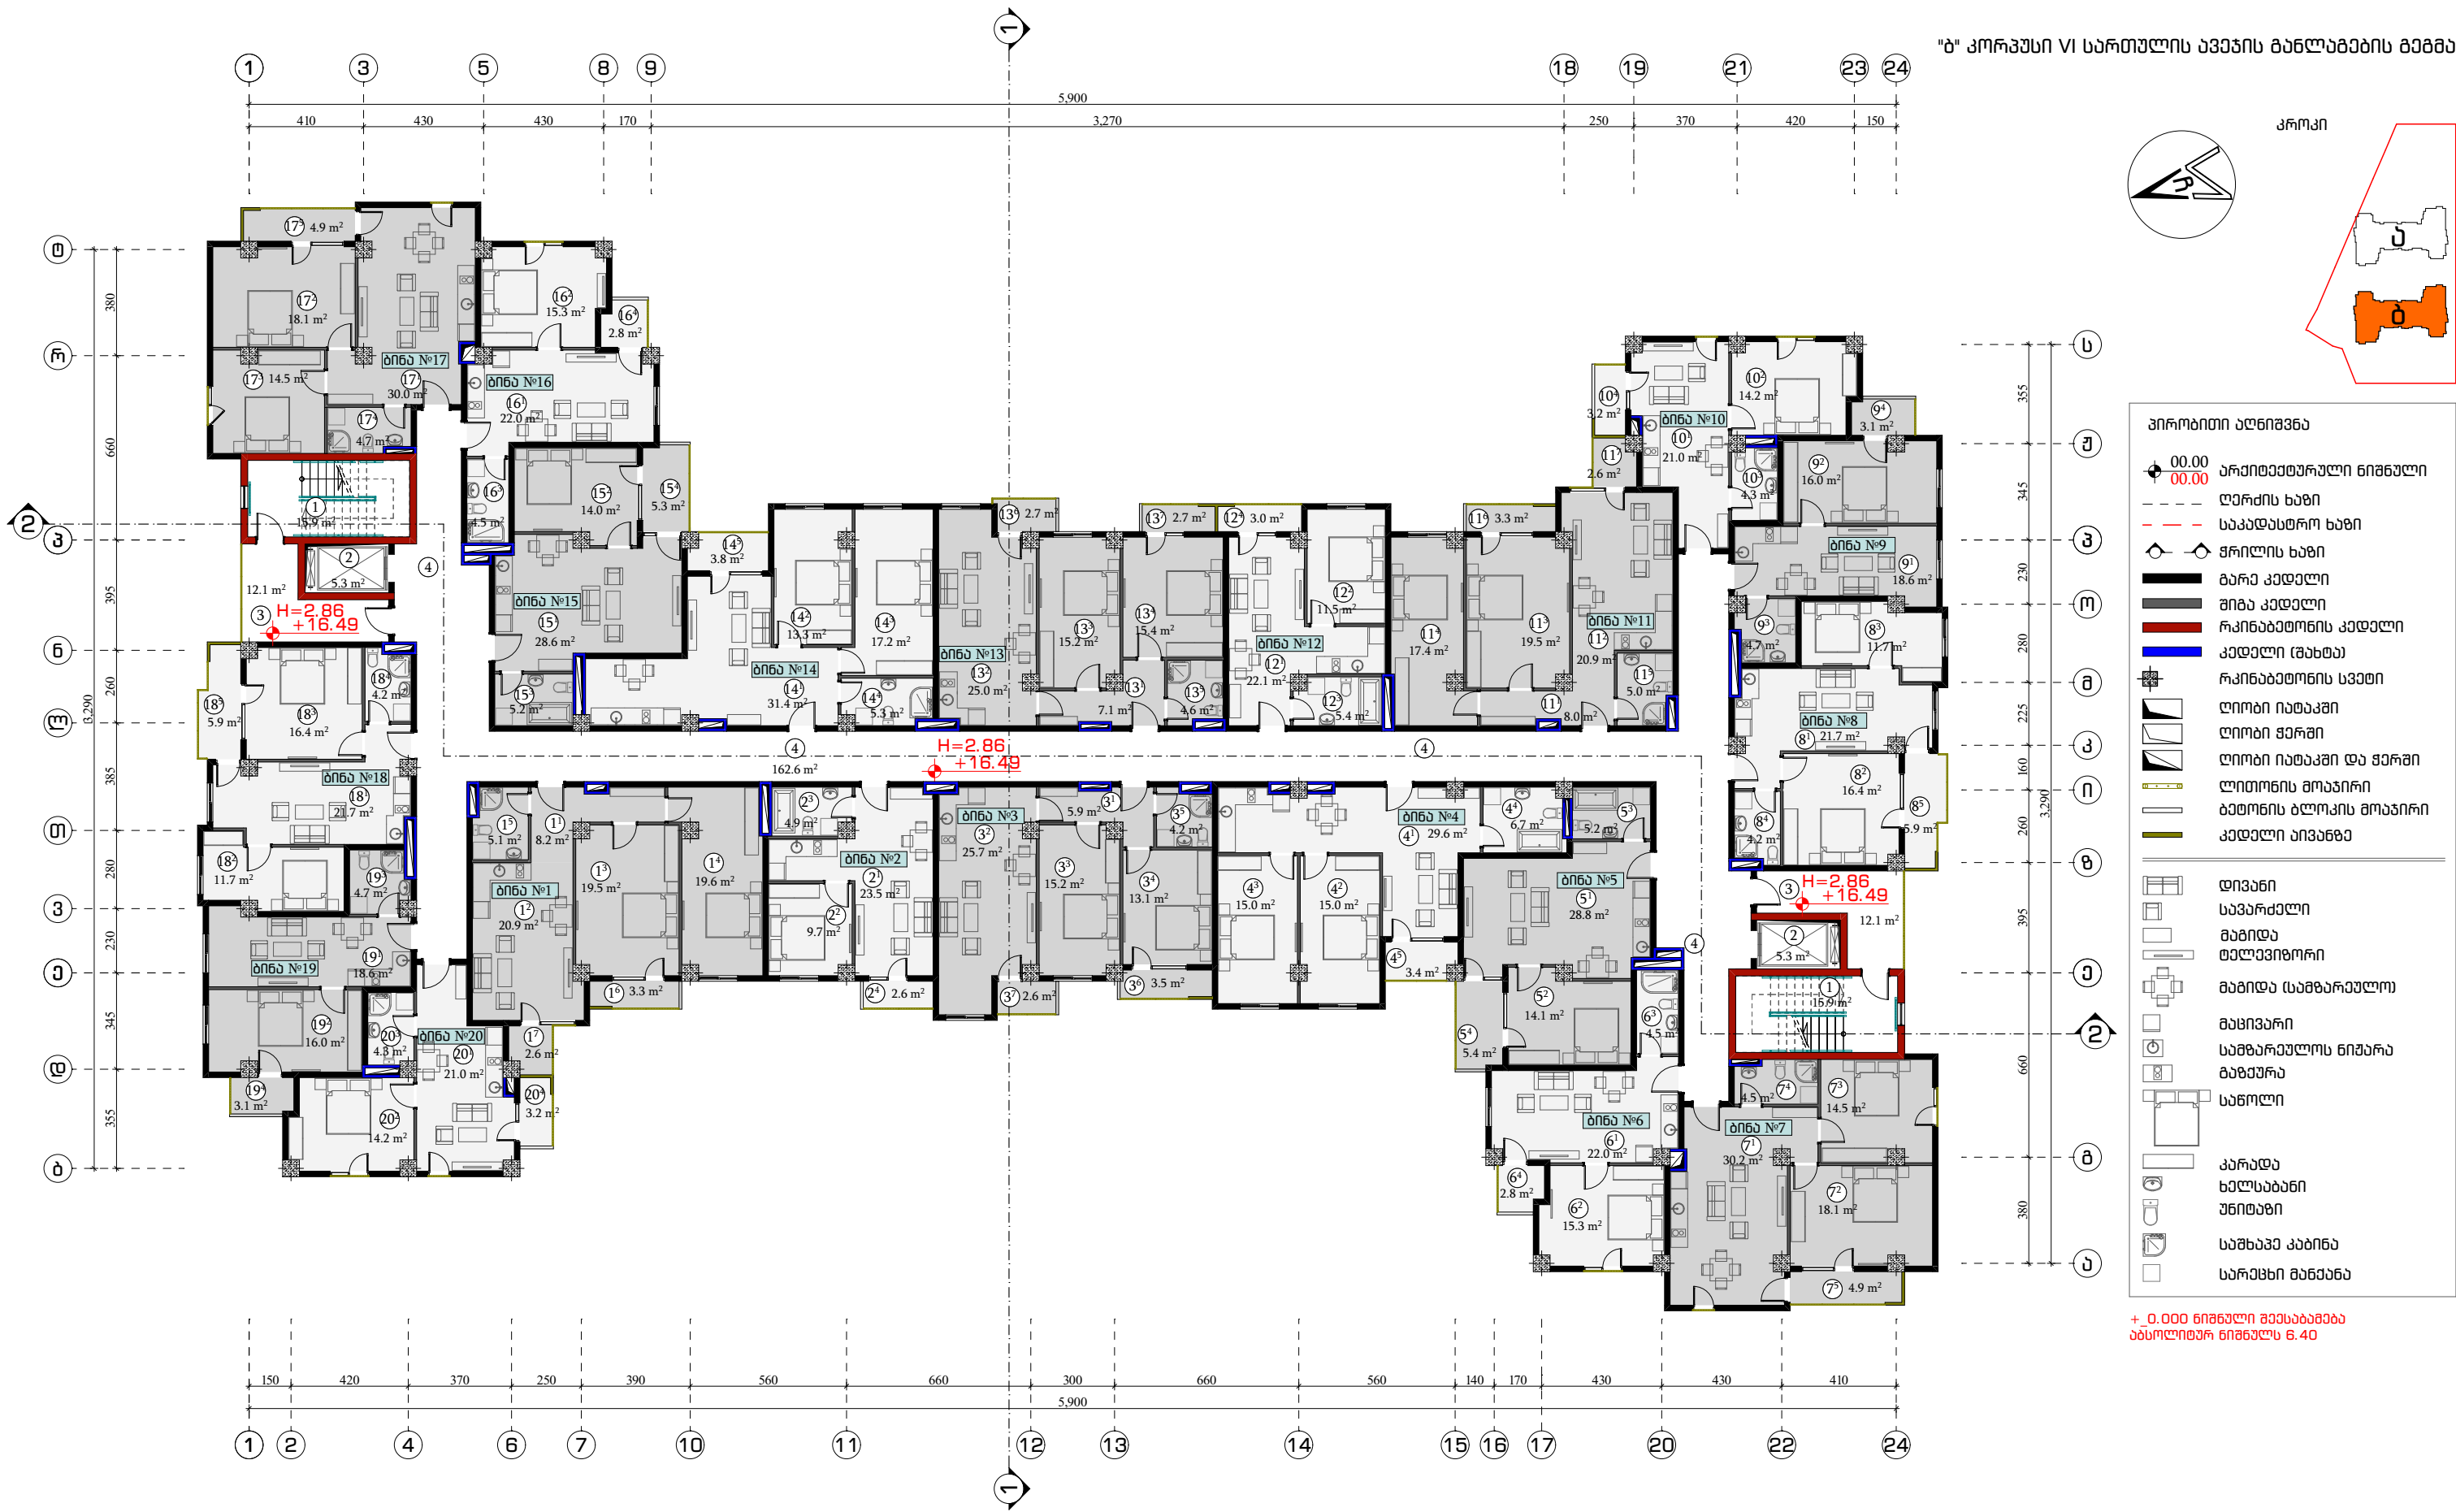


+ 0.000 ნიშნული შეესაბამება
აბსოლუტურ ნიშნულს 6.40

დირექტორი.	ნინო კახიანი	გ. კახიანი	დამკვეთი: ა (ა) იმ „საქალაქო ინვესტიციების განვითარებისა და კეთილშეშობის სამინისტროს“.	2022 წელი.
პროექტის მთავარი ინჟინერი.	თამაზ ლომიძე	გ. კახიანი	საპროექტო: სს „აპარკაშვილი“	
არქიტექტურული პროექტის სტადიოგრაფი.	გრიგოლ გარუჩაძე	გ. კახიანი	იბუქები: ქ. ბათუმი, კ/წ „შინაის დიზაინერები“ სოციალური სახლის მშენებლობა.	ფურცლების საერთო რაოდენობა.
არქიტექტორი.	აკაკი ლომიძე	გ. კახიანი	ნახაზის დასახელება:	
არქიტექტორი.	ლანა ლომიძე	გ. კახიანი	„ბ“ კორპუსი VI სართულის ავეჯის განლაგების გეგმა	
არქიტექტორი კომპიუტერული გრაფიკა.	რომან ლარკინი	გ. კახიანი		ფურცელი № 025

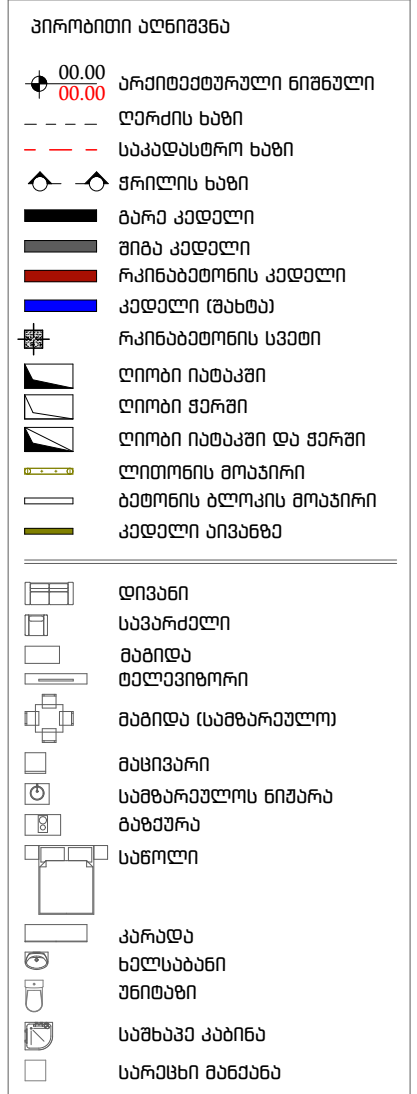

დარეგისტრირ.	ნინო კახიანი		დამკვეთი: ა (ა) იპ „საქელაქო ინფრასტრუქტურისა და კომუნიკაციების სამმართველო“.	2022 წელი.
პროექტის შთავარი ინჟინერი.	თამაზ ღიმიძე			
არქიტექტურული პროექტის სუპერვიზორი.	გრიგოლ გარეშევა		სამშრომელი: სს "აქარკაშენი"	
არქიტექტორი.	აკაკი ლომიშვილი		ობიექტი: ქ. ბათუმი, ე.წ. „შანაის დისანდებში“ სოციალური სახლის მშენებლობა.	
არქიტექტორი.	ლანია ღიმიძე		ნაწარმის დასახელება: "ბ" კორპუსი VII სართულის აპკვის ბანალაბების ბებმა	ფურცლების საერთო რაოდენობა.
არქიტექტორი კომპიუტერული გრაფიკა.	რომან ღარბინი			
				ფურცელი № 026

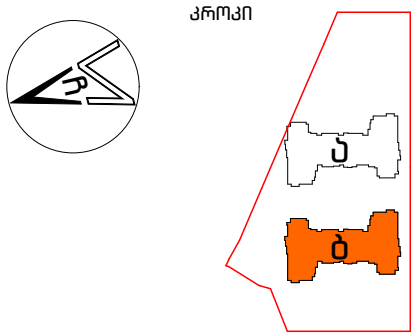


- პროექტით აღნიშნული
- 00.00 არქიტექტურული ნიშნული
 - ღერძის ხაზი
 - - - საკადასტრო ხაზი
 - შრიტის ხაზი
 - ბარე კედელი
 - შიგარ კედელი
 - რკინაბეტონის კედელი
 - კედელი (გაბიტი)
 - რკინაბეტონის სვეტი
 - ლიფტის იატაკი
 - ლიფტის შიგრი
 - ლიფტის იატაკი და შიგრი
 - ლიფტის მოაჯირი
 - ბეთონის ბლოკის მოაჯირი
 - კედელი ანგარიშ
- დანიშნული
- საპარკო
 - მაგიდა
 - თელევიზორი
 - მაგიდა (სამზარეულო)
 - მაცივარი
 - სამზარეულოს ნიჟარა
 - ბაზუზა
 - საწოლი
 - კარბადა
 - ხალსაბანი
 - უნიტაზი
 - საშხავე კაბინა
 - სარეზინო მანქანა

+ 0.000 ნიშნული შეესაბამება
აბსოლუტურ ნიშნულს 6.40


დირექტორი.	ნინო კახიანი	გ. კახიანი	დაამუშავა: ა (ა) იმ „საქალაქო ინჟინერული“ და კონსტრუქციის სამსახურის მიერ.	2022 წელი.
პროექტის მთავარი ინჟინერი.	თამაზ ლომიძე	გ. კახიანი	სამსახური: სს „აპარკაშვილი“	
არქიტექტურული პროექტის სელექტორი.	გრიგოლ გარუჩაძე	გ. კახიანი	თემატიკა: კ. ბათუმი, კ. „შინაის დიასახლეები“ სოციალური სახლის მშენებლობა.	ფურცლების საერთო რაოდენობა.
არქიტექტორი.	აკაკი ლომიძე	გ. კახიანი	ნახაზის დასახელება:	
არქიტექტორი.	ლანა ლომიძე	გ. კახიანი	"ბ" კორპუსი VIII სართულის ავეჯის განლაგების გეგმა	
არქიტექტორი კომპიუტერული გრაფიკა.	რომან ლომიძე	გ. კახიანი		ფურცელი № 027

„ბ“ კორპუსი, ფრილი 1-1. ს-ს ღერძებში

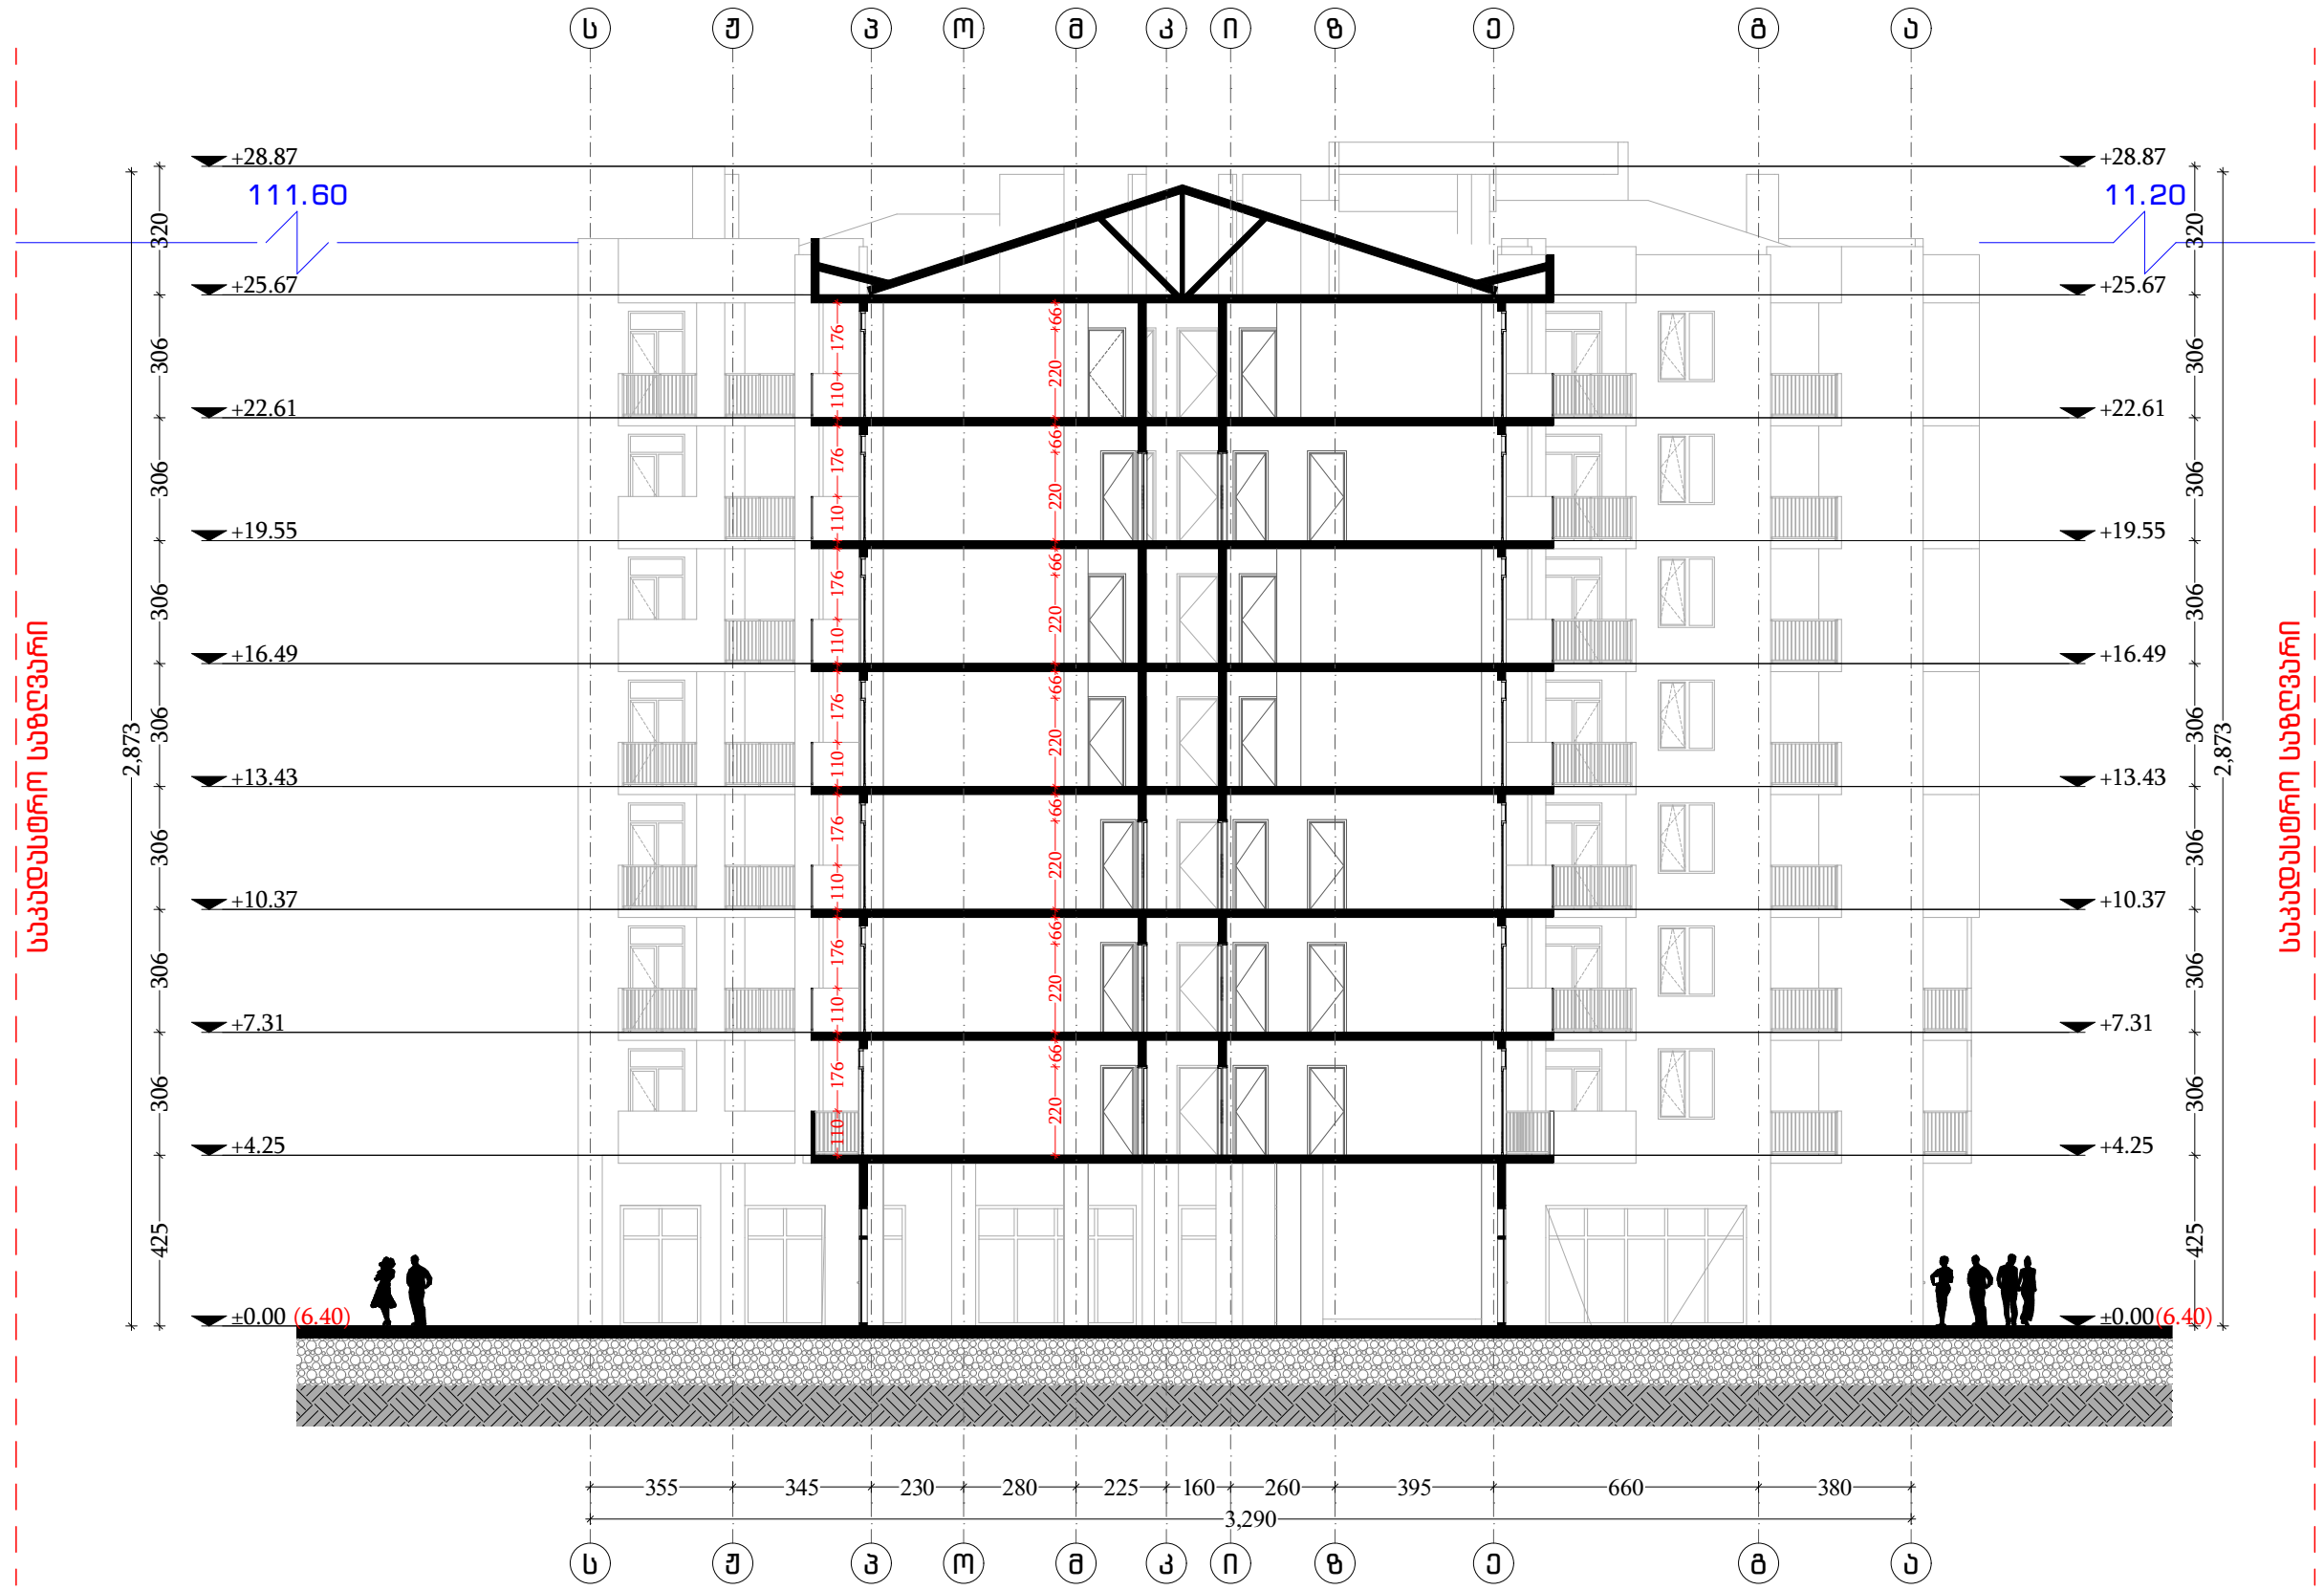

დირექტორი.	ნინო კახიანი	გ. გიგინეიძე	დაამუშავა: ა. (ა) იმ „საქალაქო ინფრასტრუქტურისა და კომუნიკაციების სამინისტროს“.	2022 წელი.
პროექტის მთავარი ინჟინერი.	თამაზ ლომიძე	გ. გიგინეიძე	საპროექტო: სს „აჭარაპროექტი“	
არქიტექტურული პროექტის სელექციონირება.	გრიგოლ გარუჩაია	გ. გიგინეიძე	თბილისი: ქ. ბათუმში, ქ. „შინაის“ დასახლებაში“ სოციალური სახლის მშენებლობა.	ფურცლების საერთო რაოდენობა.
არქიტექტორი.	აკაკი ლომიშვილი	გ. გიგინეიძე	ნახაზის დასახელება:	
არქიტექტორი.	ლანა ლომიძე	გ. გიგინეიძე	„ბ“ კორპუსი, ფრილი 1-1. ს-ს ღერძებში	
არქიტექტორი კომპიუტერული გრაფიკა.	რომან ლარკინი	გ. გიგინეიძე		ფურცელი № 028

„ბ“ კორპუსი, შრილი 2-2. 1-24 ღერძები

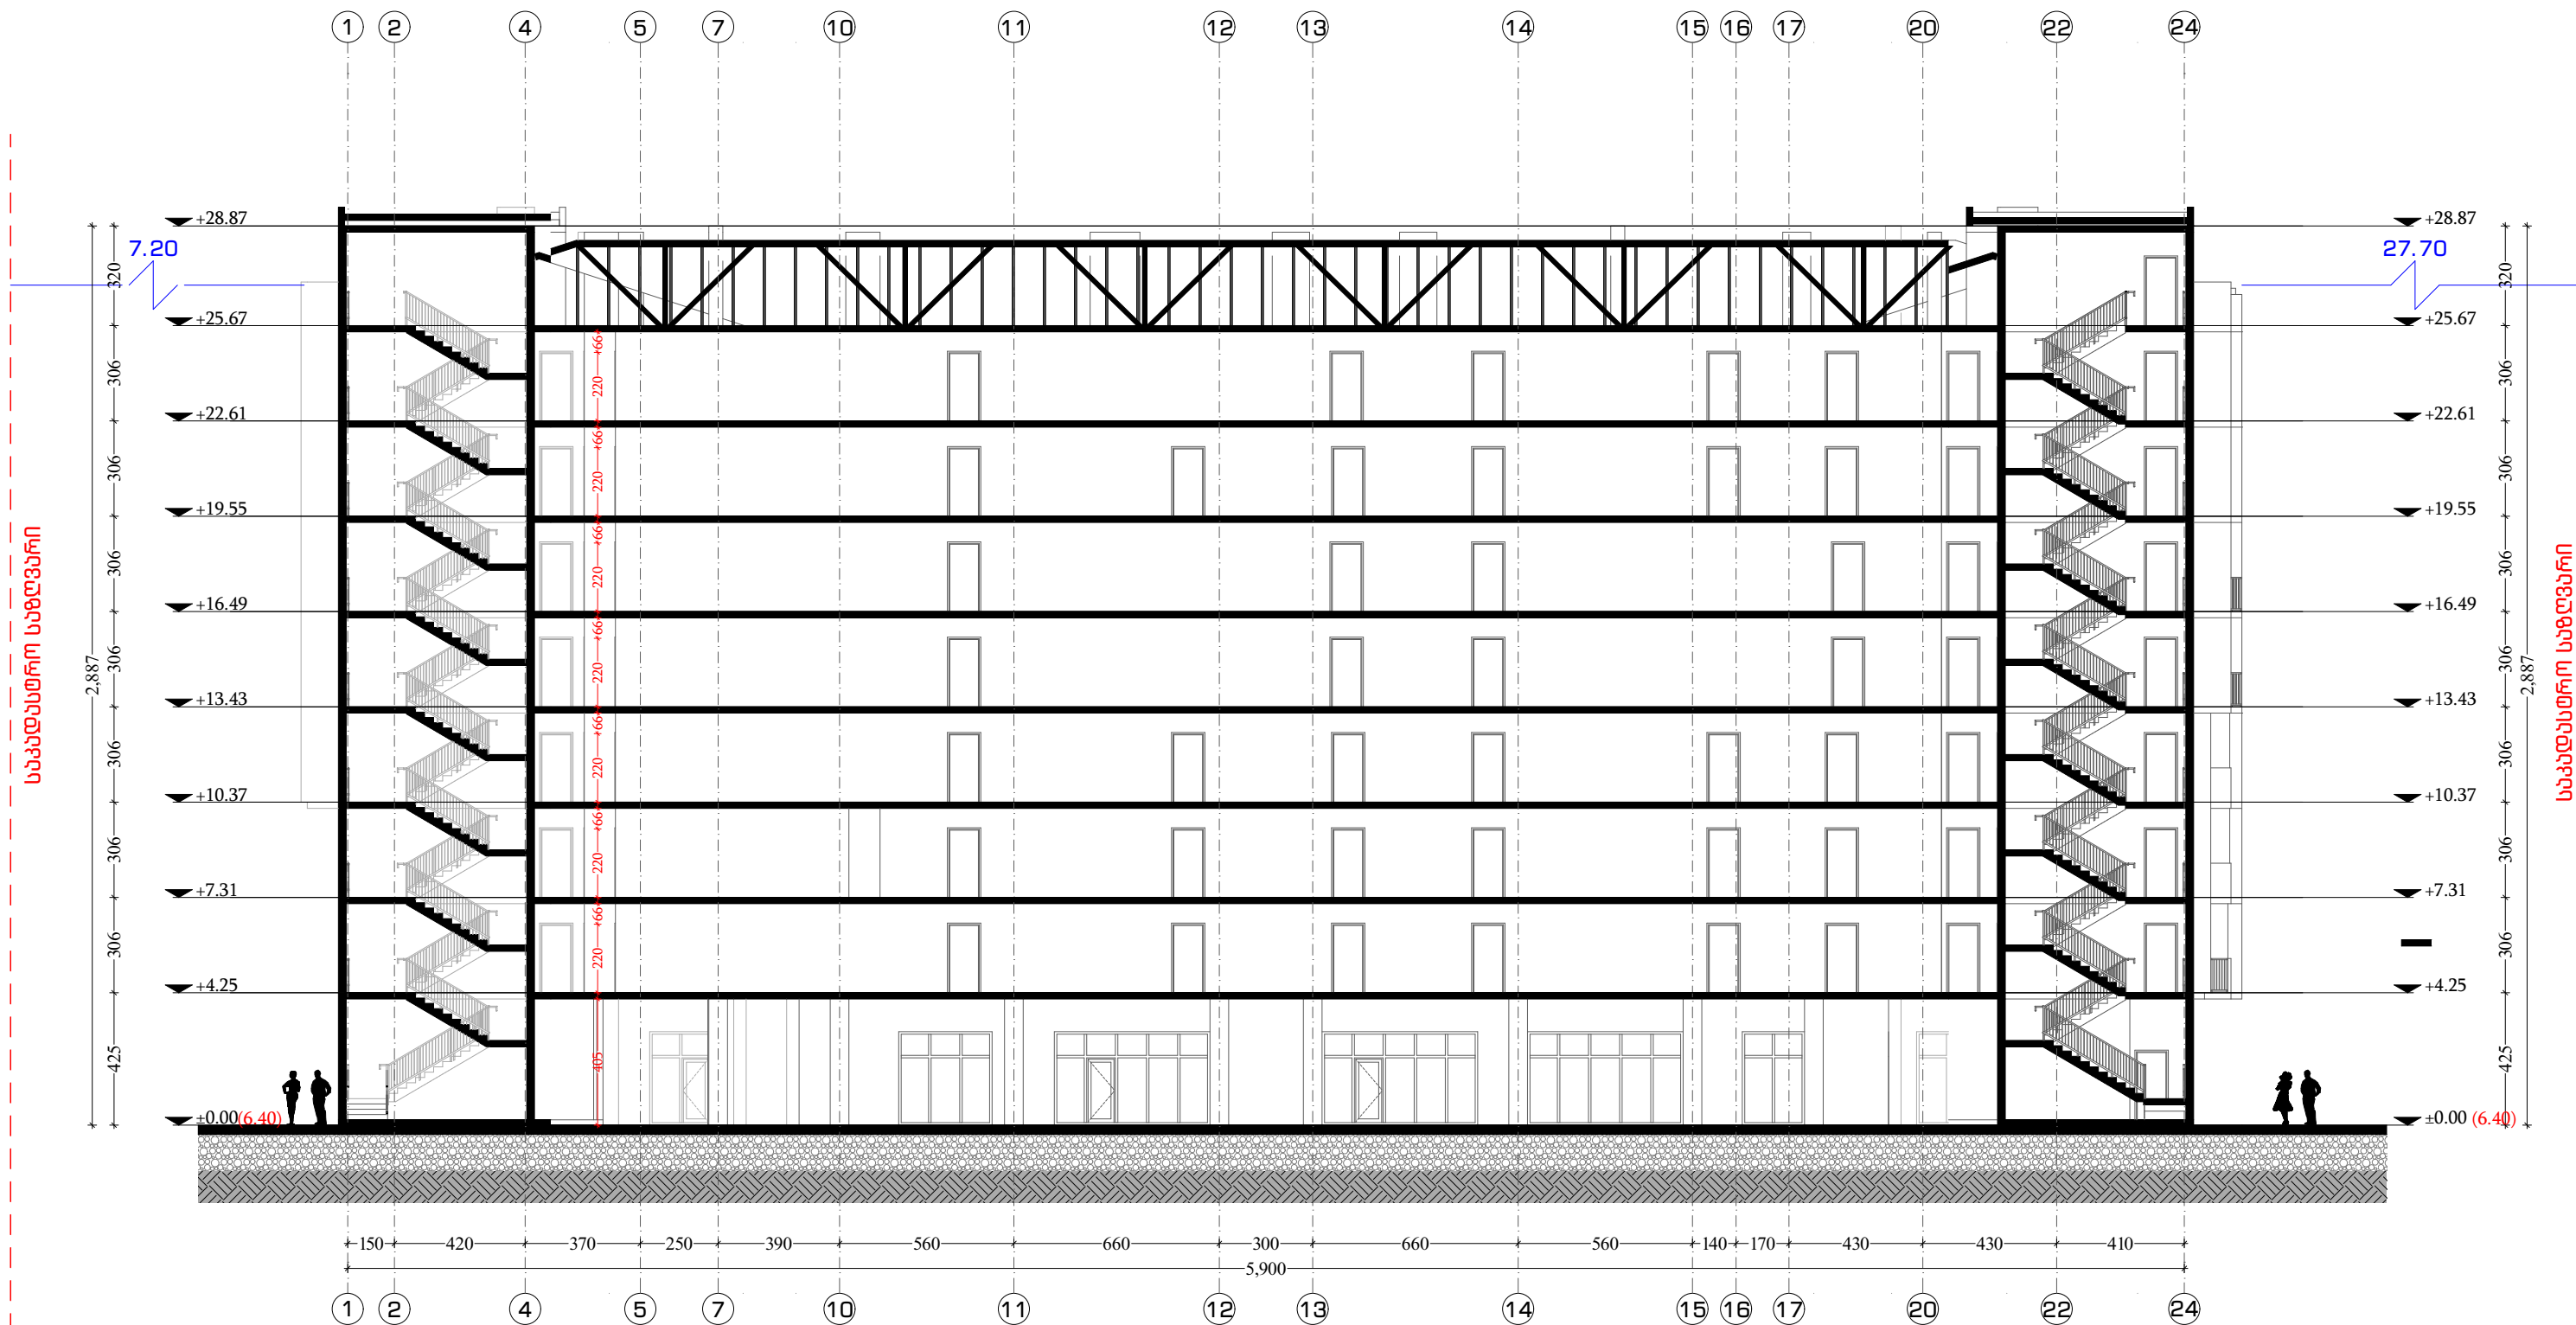

დირექტორი.	ნინო კახიანი	გ. კახიანი	დაამუშავა: ა (ა) იმ „საქალაქო ინფრასტრუქტურისა და კომუნიკაციების სამინისტროს“.	2022 წელი.
პროექტის მთავარი ინჟინერი.	თამაზ ლომიძე	გ. კახიანი	საპროექტო: სს „აჭარკაშვილი“	
არქიტექტურული პროექტის სელექციონერი.	გრიგოლ გარუჩაძე	გ. კახიანი	თბილისი: ქ. ბათუმში, ქ. „შანაძის დასახლებაში“ სოციალური სახლის მშენებლობა.	ფურცლების საერთო რაოდენობა.
არქიტექტორი.	აკაკი ლომიშვილი	გ. კახიანი	ნახაზის დასახლება:	
არქიტექტორი.	ლანა ლომიძე	გ. კახიანი	„ბ“ კორპუსი, შრილი 2-2. 1-24 ღერძები	
არქიტექტორი კომპიუტერული გრაფიკა.	რომან ლარკი	გ. კახიანი		ფურცელი № 029

„ბ“ კორპუსი, ფასადი 1-24 ღერძებში



დირექტორი.	ნინო კახიანი	გ. კახიანი	დაამუშავა: ა (ა) იპ „საქელაქი ინვესტიციური და კონსტრუქციების სამსახური“.	2022 წელი.
პროექტის მთავარი ინჟინერი.	თამაზ ლომიძე	გ. კახიანი	სამშენებლო: სს „აპარკაშვილი“	
არქიტექტურული პროექტის სელექციონერი.	გრიგოლ გარუჩაძე	გ. კახიანი	თბილისი: ქ. ბათუმი, ქ. „შინაის დასახლებაში“ სოციალური სახლის მშენებლობა.	ფურცლების საერთო რაოდენობა.
არქიტექტორი.	აკაკი ლომიძე	გ. კახიანი	ნახაზის დასახელება:	
არქიტექტორი.	ლანა ლომიძე	გ. კახიანი	„ბ“ კორპუსი, ფასადი 1-24 ღერძებში	
არქიტექტორი კომპიუტერული გრაფიკა.	რომან ლომიძე	გ. კახიანი		ფურცელი № 030

„ბ“ კორპუსი, ფასადი 24-1 ღერძებში



დირექტორი.	ნინო კახიანი	გ. კახიანი	დაამუშავა: ა (ა) იმ „საქალაქო ინვესტიციების განვითარების კომპანია“.	2022 წელი.
პროექტის მთავარი ინჟინერი.	თამაზ ლომიძე	გ. კახიანი	სამშენებლო: სს „აჭარაპროექტი“	
არქიტექტურული პროექტის სტრუქტურული.	გრიგოლ გარუჩაძე	გ. კახიანი	თბილისი: ქ. ბათუმი, ქ. „მანანის დასახლებაში“ სოციალური სახლის მშენებლობა.	ფურცლების საერთო რაოდენობა.
არქიტექტორი.	აკაკი ლომიძე	გ. კახიანი	ნახაზის დასახელება:	ფურცელი № 031
არქიტექტორი.	ლანა ლომიძე	გ. კახიანი	„ბ“ კორპუსი, ფასადი 24-1 ღერძებში	
არქიტექტორი კომპიუტერული გრაფიკა.	რომან ლომიძე	გ. კახიანი		

„ბ“ კორპუსი, ფასადი ა-ბ ღერძებში





დირექტორი.	ნინო კახიანი	გ. კახიანი	დაამუშავა: ა (ა) იმ „საქალაქო ინვესტიციების“ და კომუნიკაციების სამსახურის.	2022 წელი.
პროექტის მთავარი ინჟინერი.	თამაზ ლომიძე	გ. კახიანი	სამშენებლო: სს „აჭარაპროექტი“	
არქიტექტურული პროექტის სტრუქტურული.	გრიგოლ გარუჩაძე	გ. კახიანი	თბილისი: ქ. ბათუმში, ქ. „შინაის დასახლებაში“ სოციალური სახლის მშენებლობა.	ფურცლების საერთო რაოდენობა.
არქიტექტორი.	აკაკი ლომიძე	გ. კახიანი	ნაზის დასახლება:	
არქიტექტორი.	ლანა ლომიძე	გ. კახიანი	„ბ“ კორპუსი, ფასადი ა-ბ ღერძებში	
არქიტექტორი კომპიუტერული გრაფიკა.	რომან ლომიძე	გ. კახიანი		ფურცელი № 032



„ბ“ კორპუსი, ფასადი მ-ნ ღერძებში





დირექტორი.	ნინო კახიანი	გ. გიგინეიძე	დაამუშავა: ა (ა) იმ „საქალაქო ინფრასტრუქტურისა და კომუნიკაციების სამინისტროს“.	2022 წელი.
პროექტის მთავარი ინჟინერი.	თამაზ ლომიძე	გ. გიგინეიძე	სამშენებლო: სს „აჭარკაშვილი“	
არქიტექტურული პროექტის სელექტორი.	გრიგოლ გარუჩაძე	გ. გიგინეიძე	იბუქები: ქ. ბათუმი, კვ „შინაის დასახლებაში“ სოციალური სახლის მშენებლობა.	ფურცლების საერთო რაოდენობა.
არქიტექტორი.	აკაკი ლომიშვილი	გ. გიგინეიძე	ნახაზის დასახელება:	
არქიტექტორი.	ლანა ლომიძე	გ. გიგინეიძე	„ბ“ კორპუსი, ფასადი მ-ნ ღერძებში	
არქიტექტორი კომპიუტერული გრაფიკა.	რომან ლარკინი	გ. გიგინეიძე		ფურცელი № 033

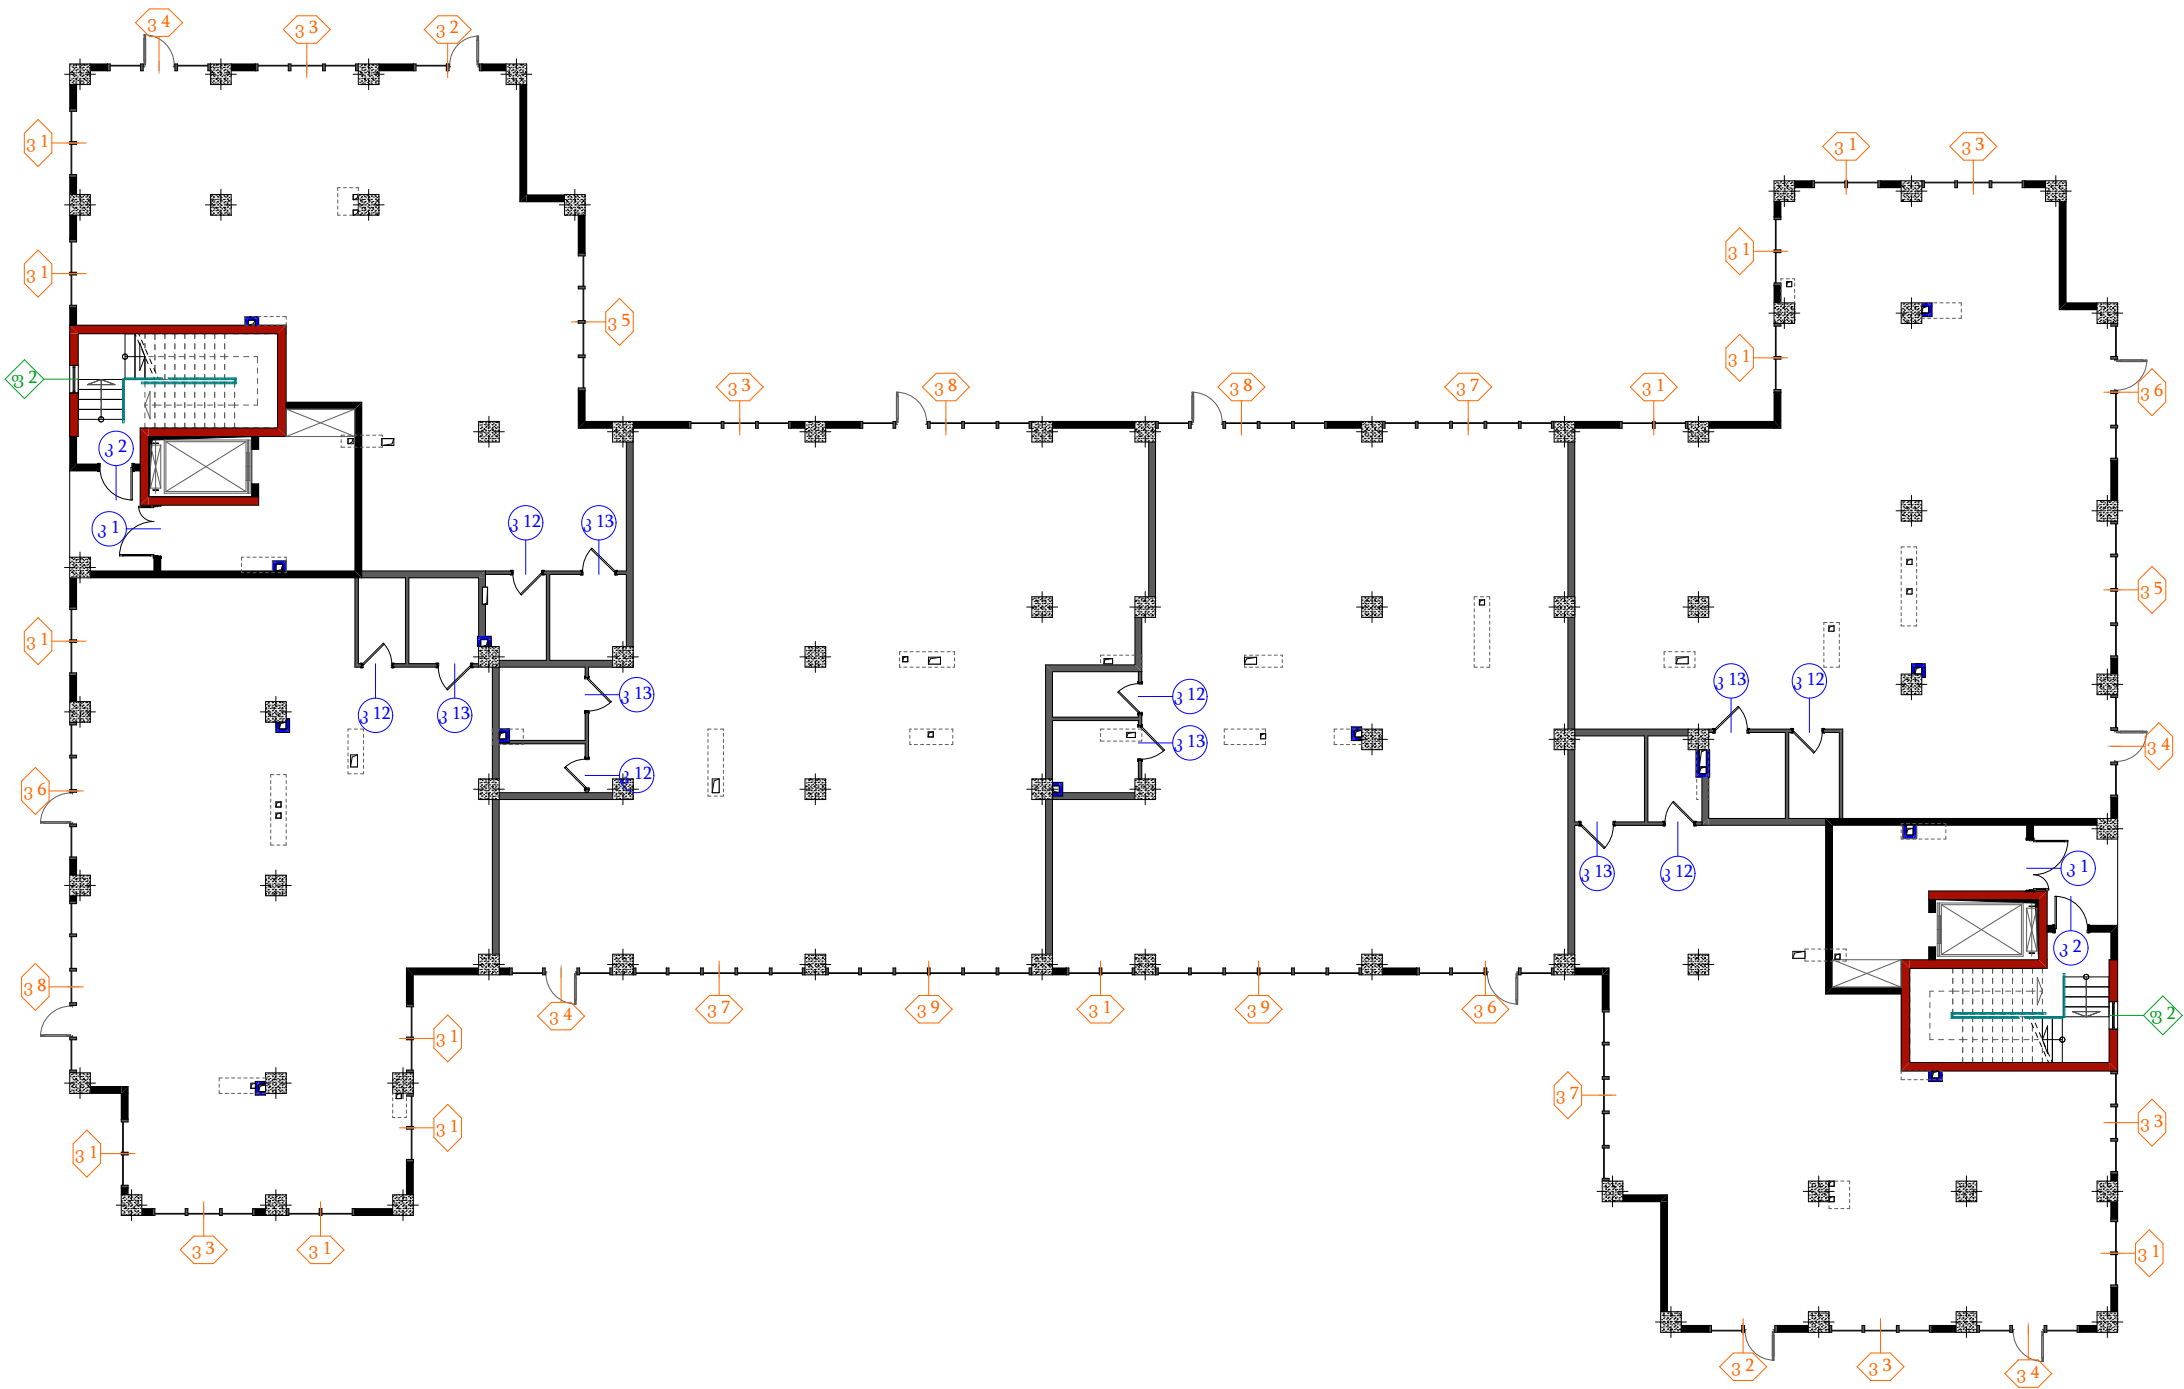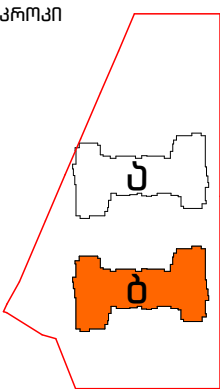



დირექტორი.	ნინო კახიანი	<i>ნ. კახიანი</i>	დაამუშავა: ა (ა) იმ „საქალაქო ინფრასტრუქტურისა და კომუნიკაციების სამინისტროს“.	2022 წელი.
პროექტის მთავარი ინჟინერი.	თამაზ ლომიძე	<i>თ. ლომიძე</i>	საპროექტო: სს "აჭარკაშხენი"	
არქიტექტურული პროექტის სელექციონერი.	გრიგოლ გარუჩაძე	<i>გ. გარუჩაძე</i>	ობიექტი: ქ. ბათუმი, კ/წ „შანაძის დასახლებაში“ სოციალური სახლის შექმნა.	ფურცლების საერთო რაოდენობა.
არქიტექტორი.	აკაკი ლომიშვილი	<i>აკაკი ლომიშვილი</i>	ნახაზის დასახელება:	
არქიტექტორი.	ლიანა ლომიძე	<i>ლიანა ლომიძე</i>	"ბ" კორპუსი სართული, კარ-ფანჯრებისა და ვიდრუბების მოწყობის გეგმა	ფურცელი № 034
არქიტექტორი კომპიუტერული გრაფიკა.	რომან ლარკინი	<i>რომან ლარკინი</i>		

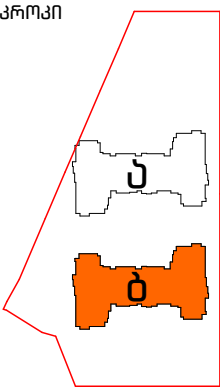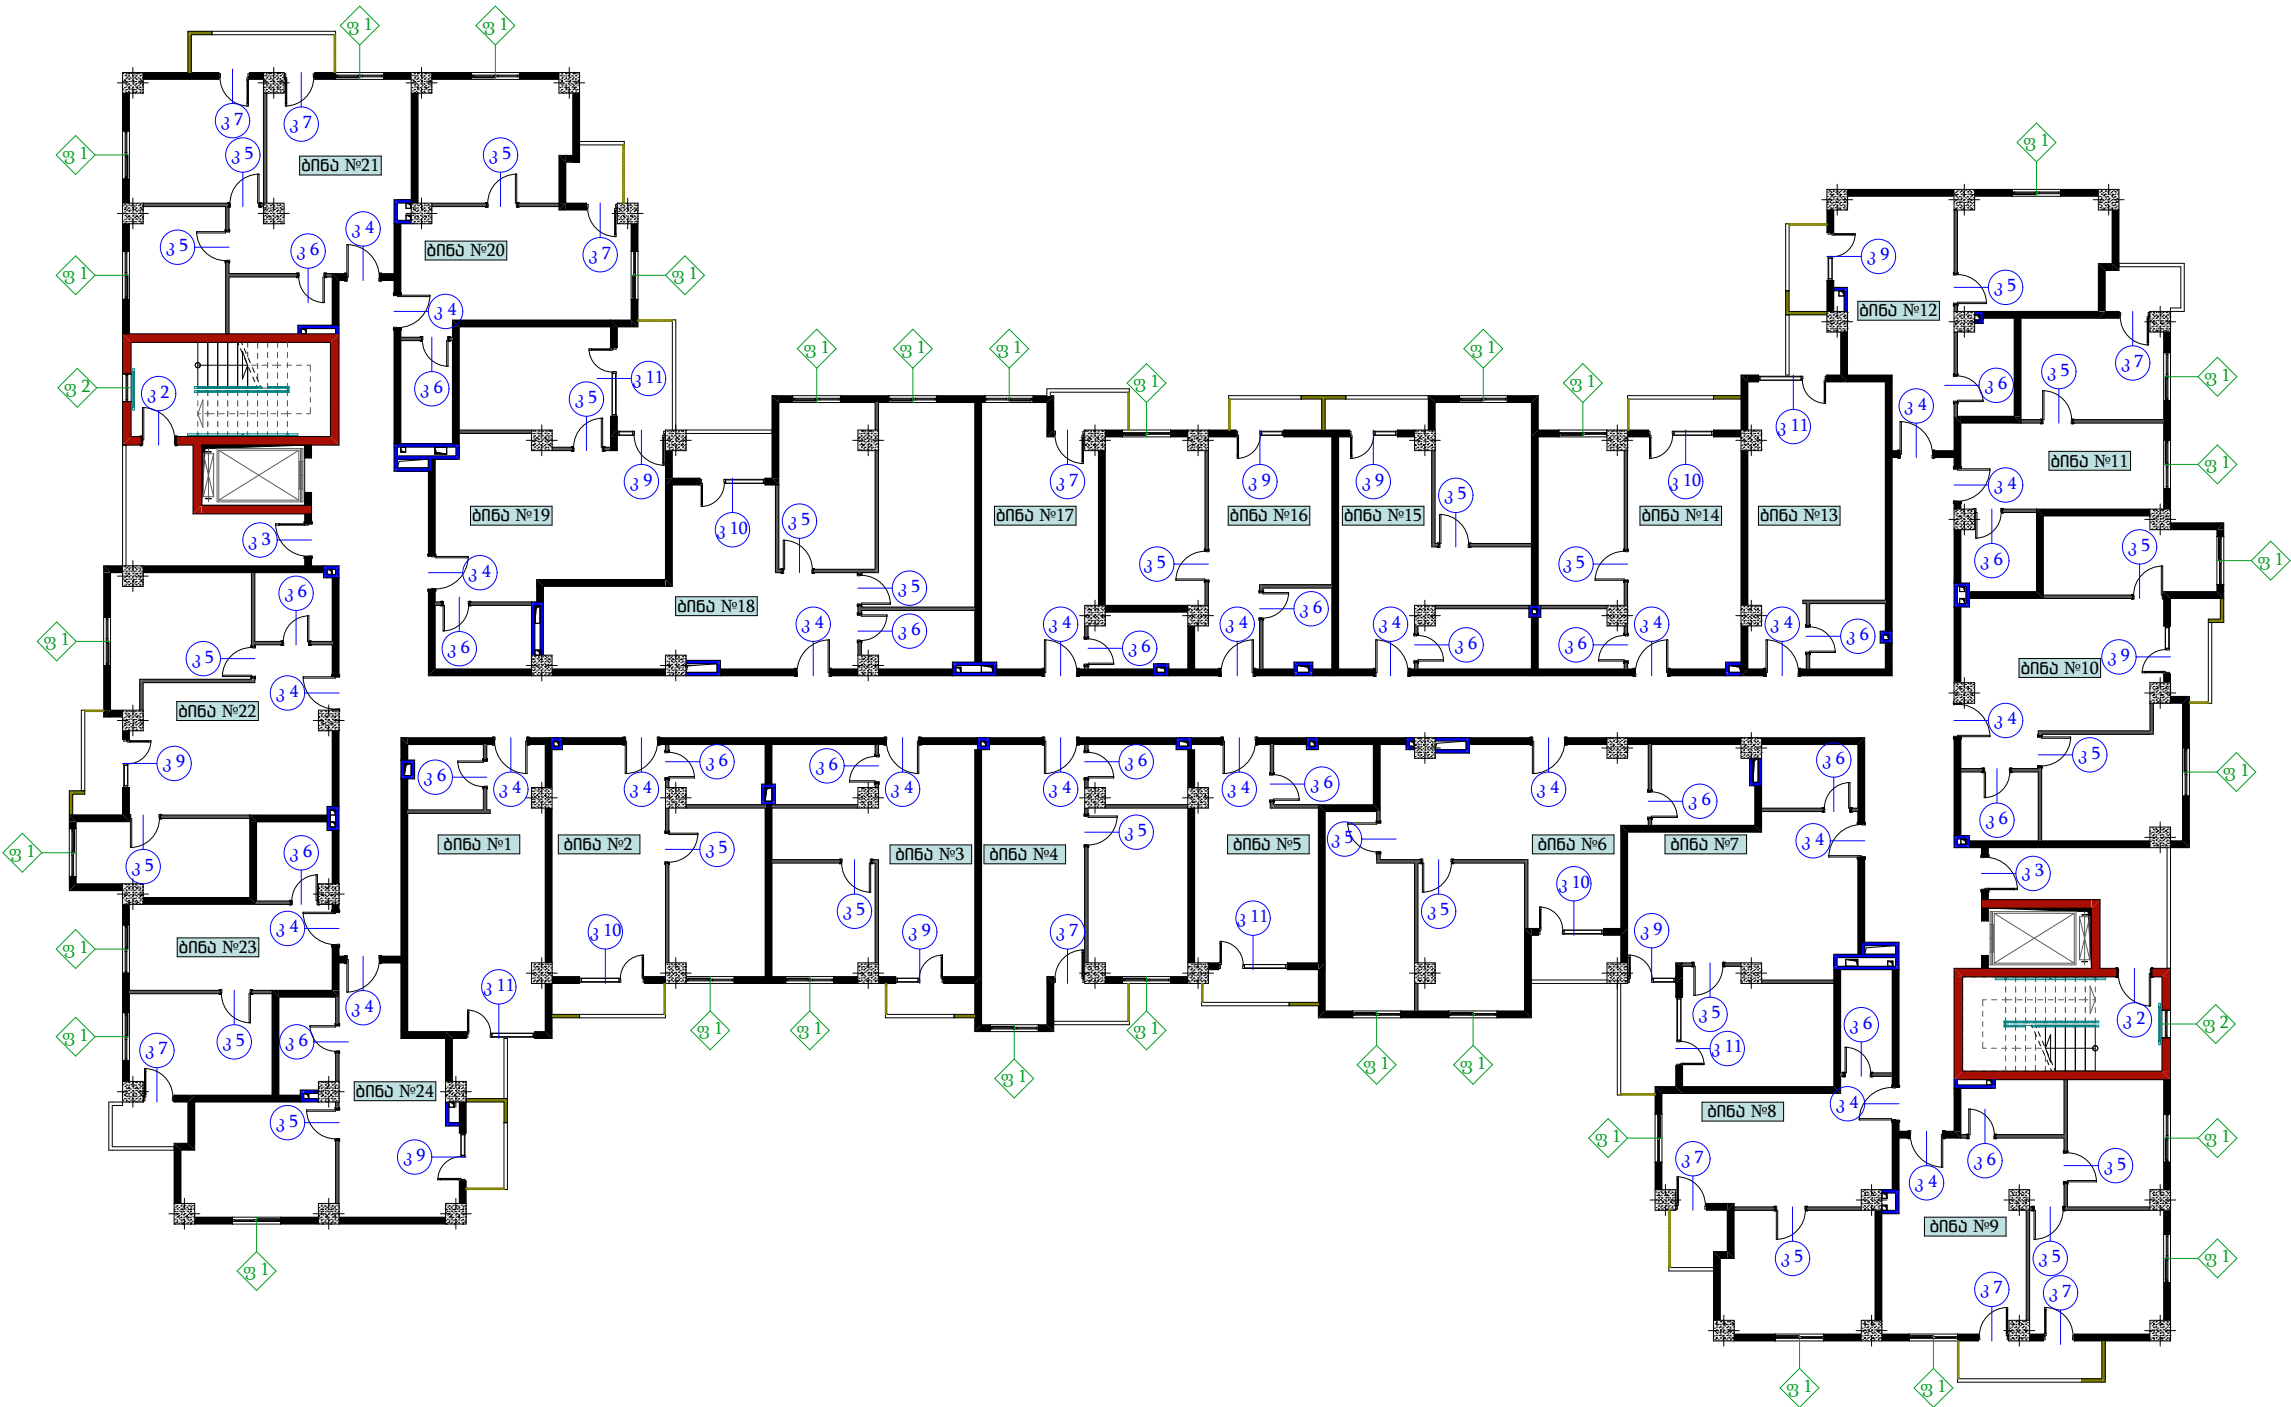

დირექტორი.	ნინო კახიანი	გ. კახიანი	დამკვეთი: ა (ა) იმ „ საქალაქო ინფრასტრუქტურისა და კომუნიკაციების სამინისტროს კომპლექსური სამსახურის განყოფილება“.	2022 წელი.
პროექტის მთავარი ინჟინერი.	თამაზ ლომიძე	გ. კახიანი	საპროექტო: სს „აჭარკაშხაშვილი“	
არქიტექტურული პროექტის სელექტორი.	გრიგოლ გარუჩაძე	გ. კახიანი	თბილისი: ქ. ბათუმში, ქ. „შანაძის დასახლებაში“ სოციალური სახლის მშენებლობა.	ფურცლების საერთო რაოდენობა.
არქიტექტორი.	აკაკი ლომიშვილი	გ. კახიანი	ნახაზის დასახელება:	
არქიტექტორი.	ლანა ლომიძე	ს. ლომიძე	"ბ" კორპუსი II სართული, კარ-ფანჯრების მოწყობის გეგმა	ფურცელი № 035
არქიტექტორი კომპიუტერული გრაფიკა.	რომან ლარკინი	ნ. ლარკინი		

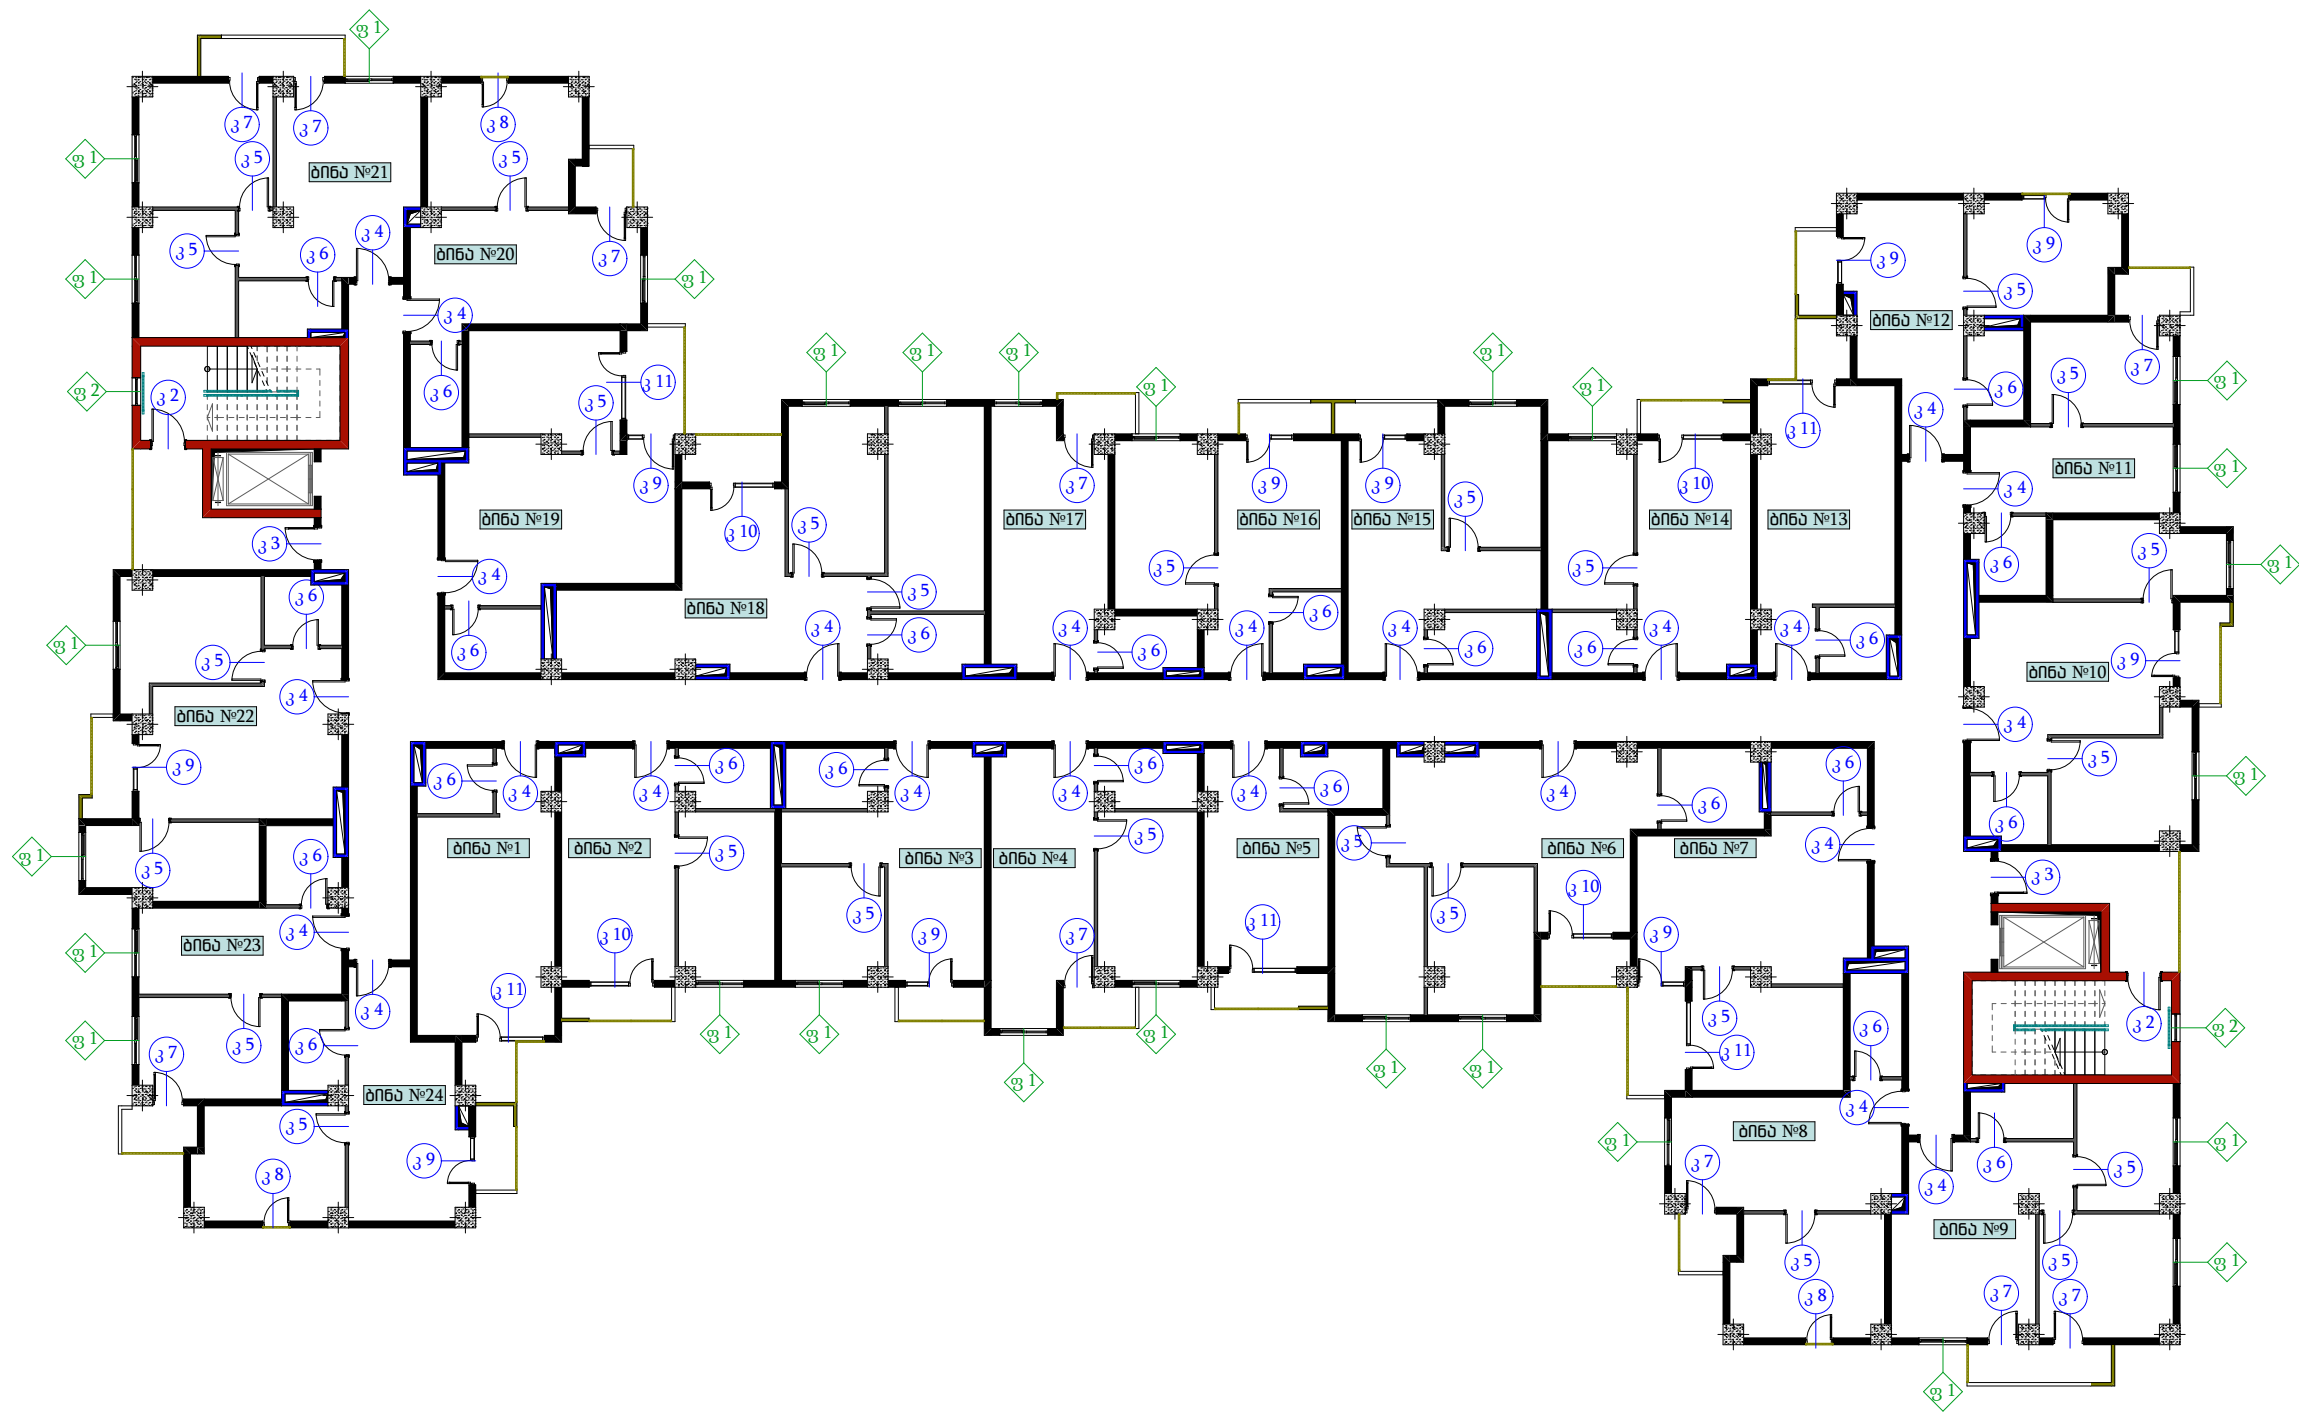
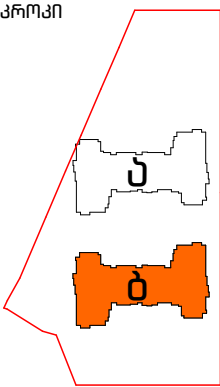


დირექტორი.	ნინო კახიანი	გ. კახიანი	დაამუშავა: ა. (ა) იმ „საქალაქო ინფრასტრუქტურისა და კომუნიკაციების სამინისტროს“.	2022 წელი.
პროექტის მთავარი ინჟინერი.	თამაზ ლომიძე	გ. კახიანი	საპროექტო: სს „აჭარკაშვილი“	
არქიტექტურული პროექტის სელექციონერი.	გრიგოლ გარუჩაძე	გ. კახიანი	თემატიკა: ქ. ბათუმში, კვ „შანაძის დასახლებაში“ სოციალური სახლის მშენებლობა.	ფურცლების საერთო რაოდენობა.
არქიტექტორი.	აკაკი ლომიშვილი	გ. კახიანი	ნახაზის დასახელება:	
არქიტექტორი.	ლანა ლომიძე	ს. ლომიძე	"ბ" კორპუსი III სართული, კარ-ფანჯრების მოწყობის გეგმა	ფურცელი № 036
არქიტექტორი კომპიუტერული გრაფიკა.	რომან ლარკი	ნ. ლარკი		

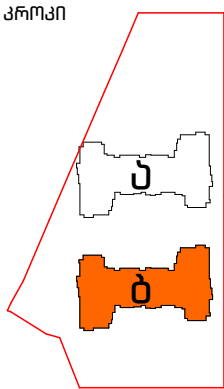
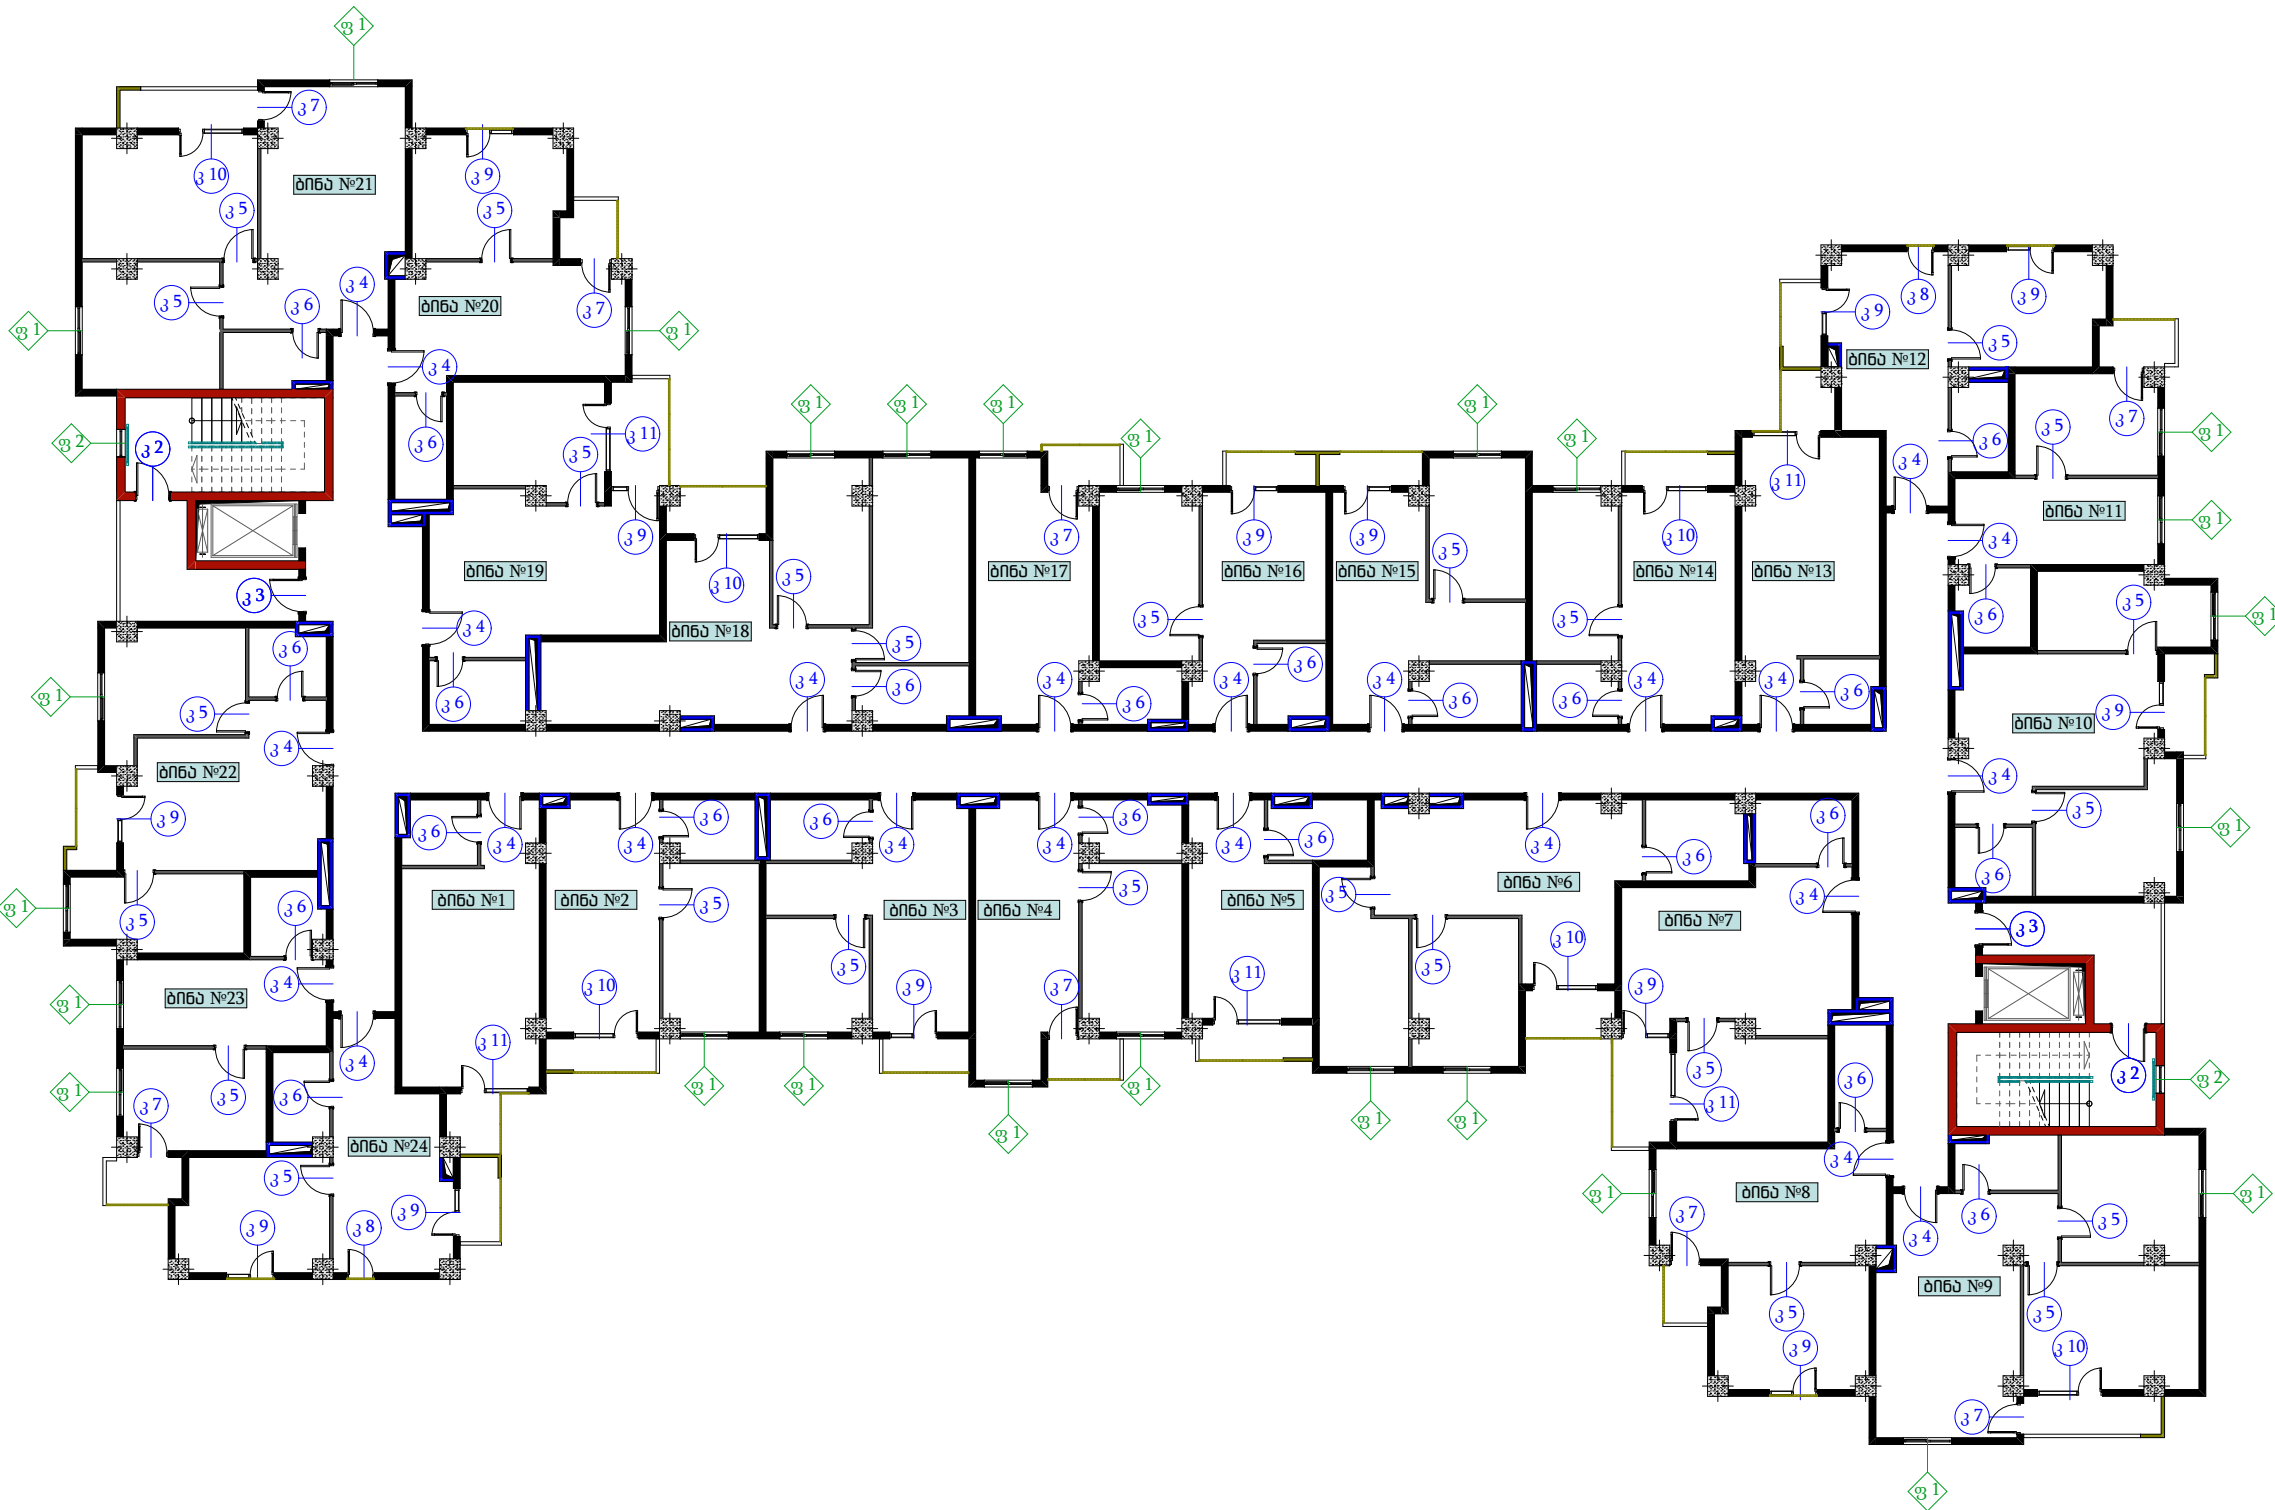


დირექტორი.	ნინო კახიანი	გ. კახიანი	დაამუშავა: ა (ა) იმ „საქალაქო ინფრასტრუქტურისა და კომუნიკაციების სამმართველო“.	2022 წელი.
პროექტის მთავარი ინჟინერი.	თამაზ ლომიძე	გ. კახიანი	საპროექტო: სს „აჭარკაშხაშვილი“	
არქიტექტურული პროექტის სელექტორი.	გრიგოლ გარუჩაძე	გ. კახიანი	თბილისი: ქ. ბათუმში, კ/მ „შინაის დასახლებაში“ სოციალური სახლის მშენებლობა.	ფურცლების საერთო რაოდენობა.
არქიტექტორი.	აკაკი ლომიძე	გ. კახიანი	ნახაზის დასახელება:	ფურცელი № 037
არქიტექტორი.	ლანა ლომიძე	გ. კახიანი	"ბ" კორპუსი IV სართული, კარ-ფანჯრების მოწყობის გეგმა	
არქიტექტორი კომპიუტერული გრაფიკა.	რომან ლარკინი	გ. კახიანი		



კროკი

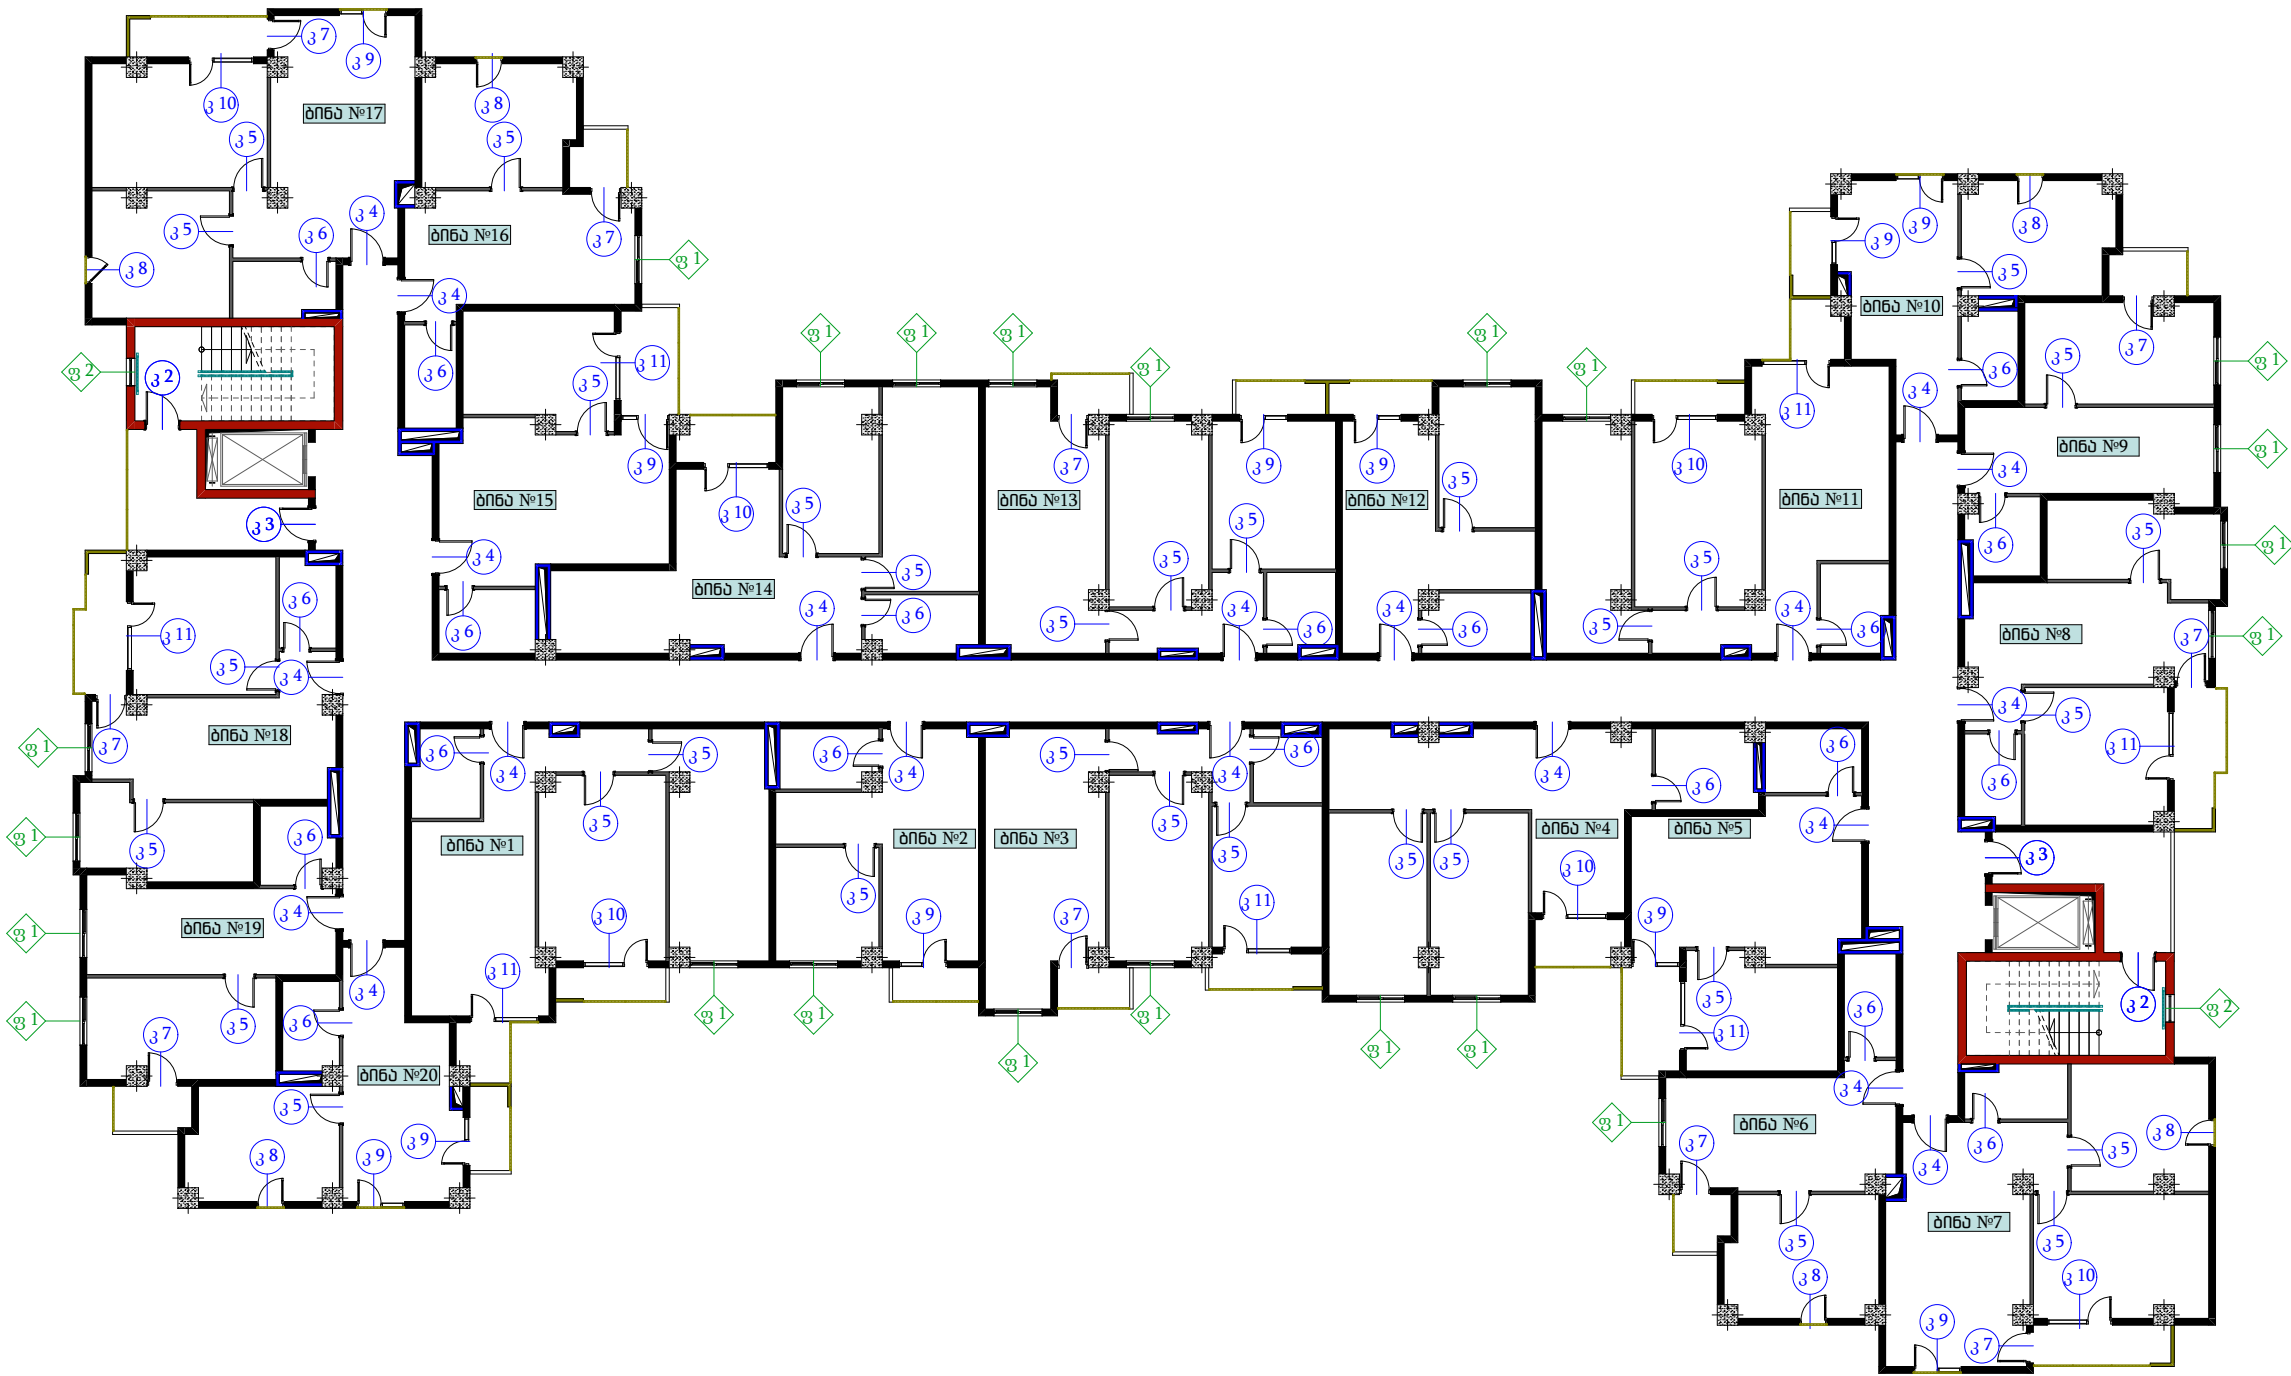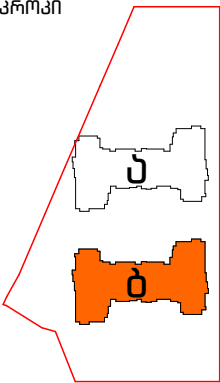

დირექტორი.	ნინო კახიანი	გ. კახიანი	დაამუშავა: ა. (ა) იმ „საქალაქო ინფრასტრუქტურისა და კომუნიკაციების სამსახურის“.	2022 წელი.
პროექტის მთავარი ინჟინერი.	თამაზ ლომიძე	გ. კახიანი	საპროექტო: სს „აჭარკაშვილი“	
არქიტექტურული პროექტის სელექციონერი.	გრიგოლ გარუჩაძე	გ. კახიანი	თემატიკა: ქ. ბათუმში, კვ. „შინაის დასახლებაში“ სოციალური სახლის მშენებლობა.	ფურცლების საერთო რაოდენობა.
არქიტექტორი.	აკაკი ლომიშვილი	გ. კახიანი	ნახაზის დასახელება:	ფურცელი № 038
არქიტექტორი.	ლანა ლომიძე	ს. ლომიძე	„ბ“ კორპუსი V სართული, კარ-ფანჯრების მოწყობის გეგმა	
არქიტექტორი კომპიუტერული გრაფიკა.	რომან ლარკინი	ნ. ლარკინი		

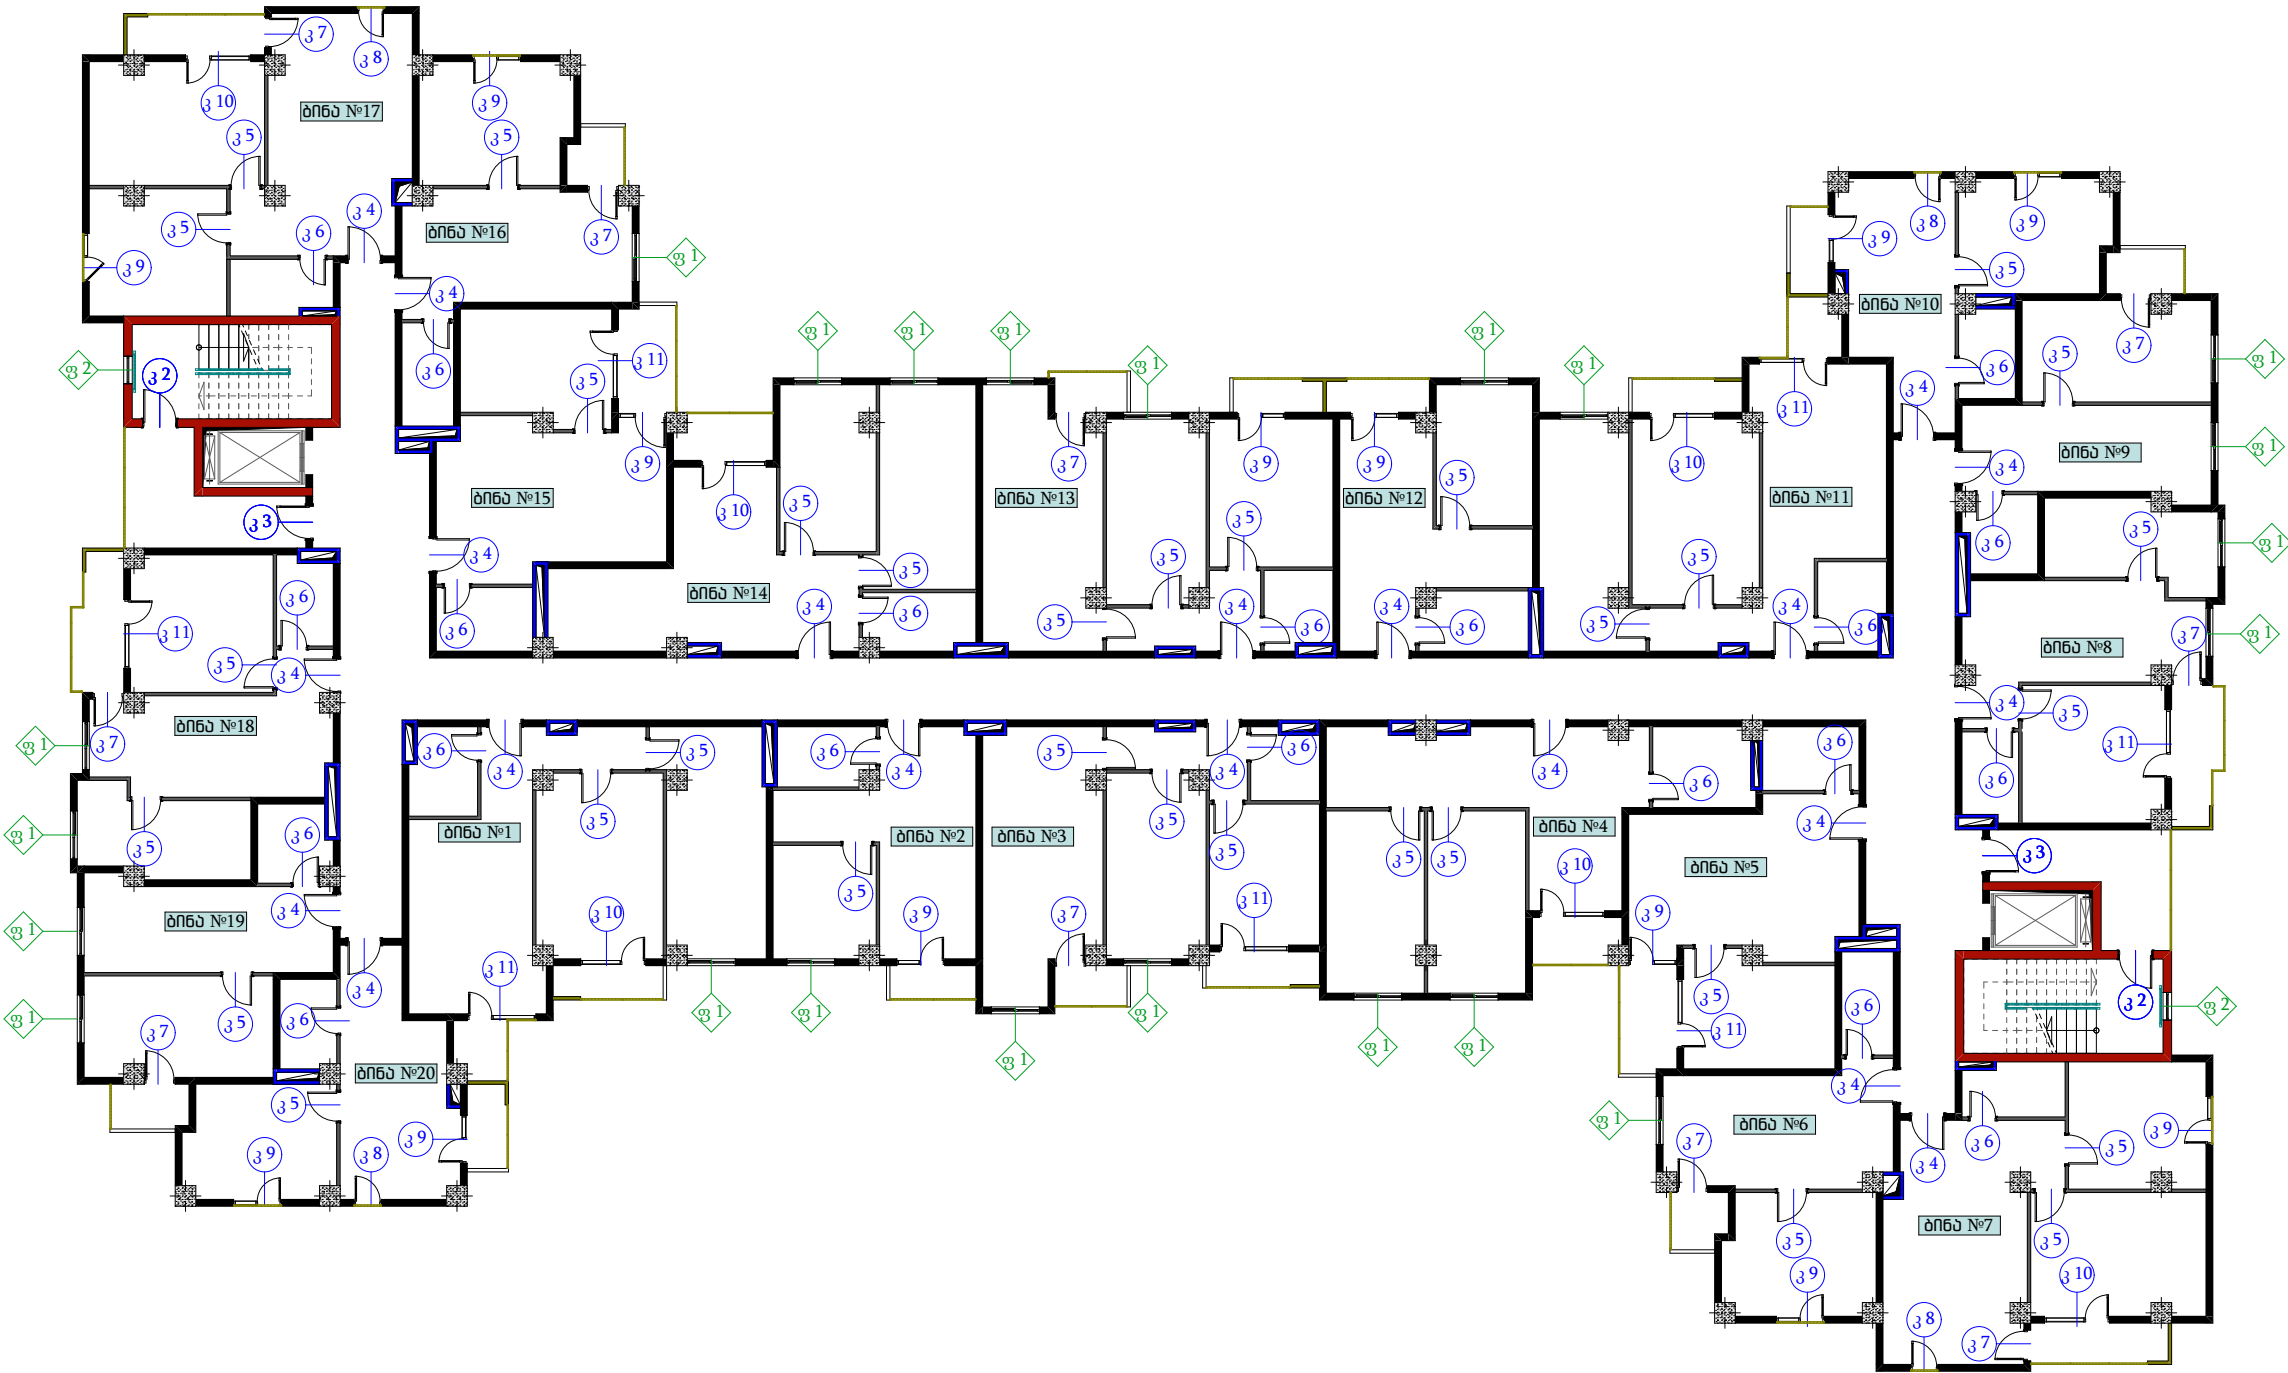
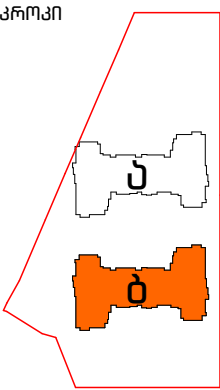


დირექტორი.	ნინო კახიანი	გ. კახიანი	დაამუშავა: ა. (ა) იმ „საქალაქო ინფრასტრუქტურისა და კომუნიკაციების სამინისტროს“.	2022 წელი.
პროექტის მთავარი ინჟინერი.	თამაზ ლომიძე	გ. კახიანი	საპროექტო: სს „აჭარკაშვილი“	
არქიტექტურული პროექტის სელექციონერი.	გრიგოლ გარუჩაძე	გ. კახიანი	თემატიკა: ქ. ბათუმში, კვ „შანაძის დასახლებაში“ სოციალური სახლის მშენებლობა.	ფურცლების საერთო რაოდენობა.
არქიტექტორი.	აკაკი ლომიძე	გ. კახიანი	ნახაზის დასახელება:	
არქიტექტორი.	ლანა ლომიძე	გ. კახიანი	„ბ“ კორპუსი VI სართული, კარ-ფანჯრების მოწყობის გეგმა	ფურცელი № 039
არქიტექტორი კომპიუტერული გრაფიკა.	რომან ლომიძე	გ. კახიანი		

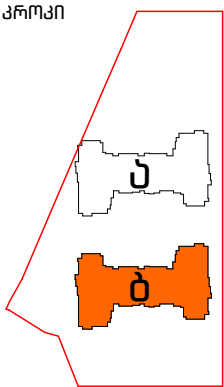
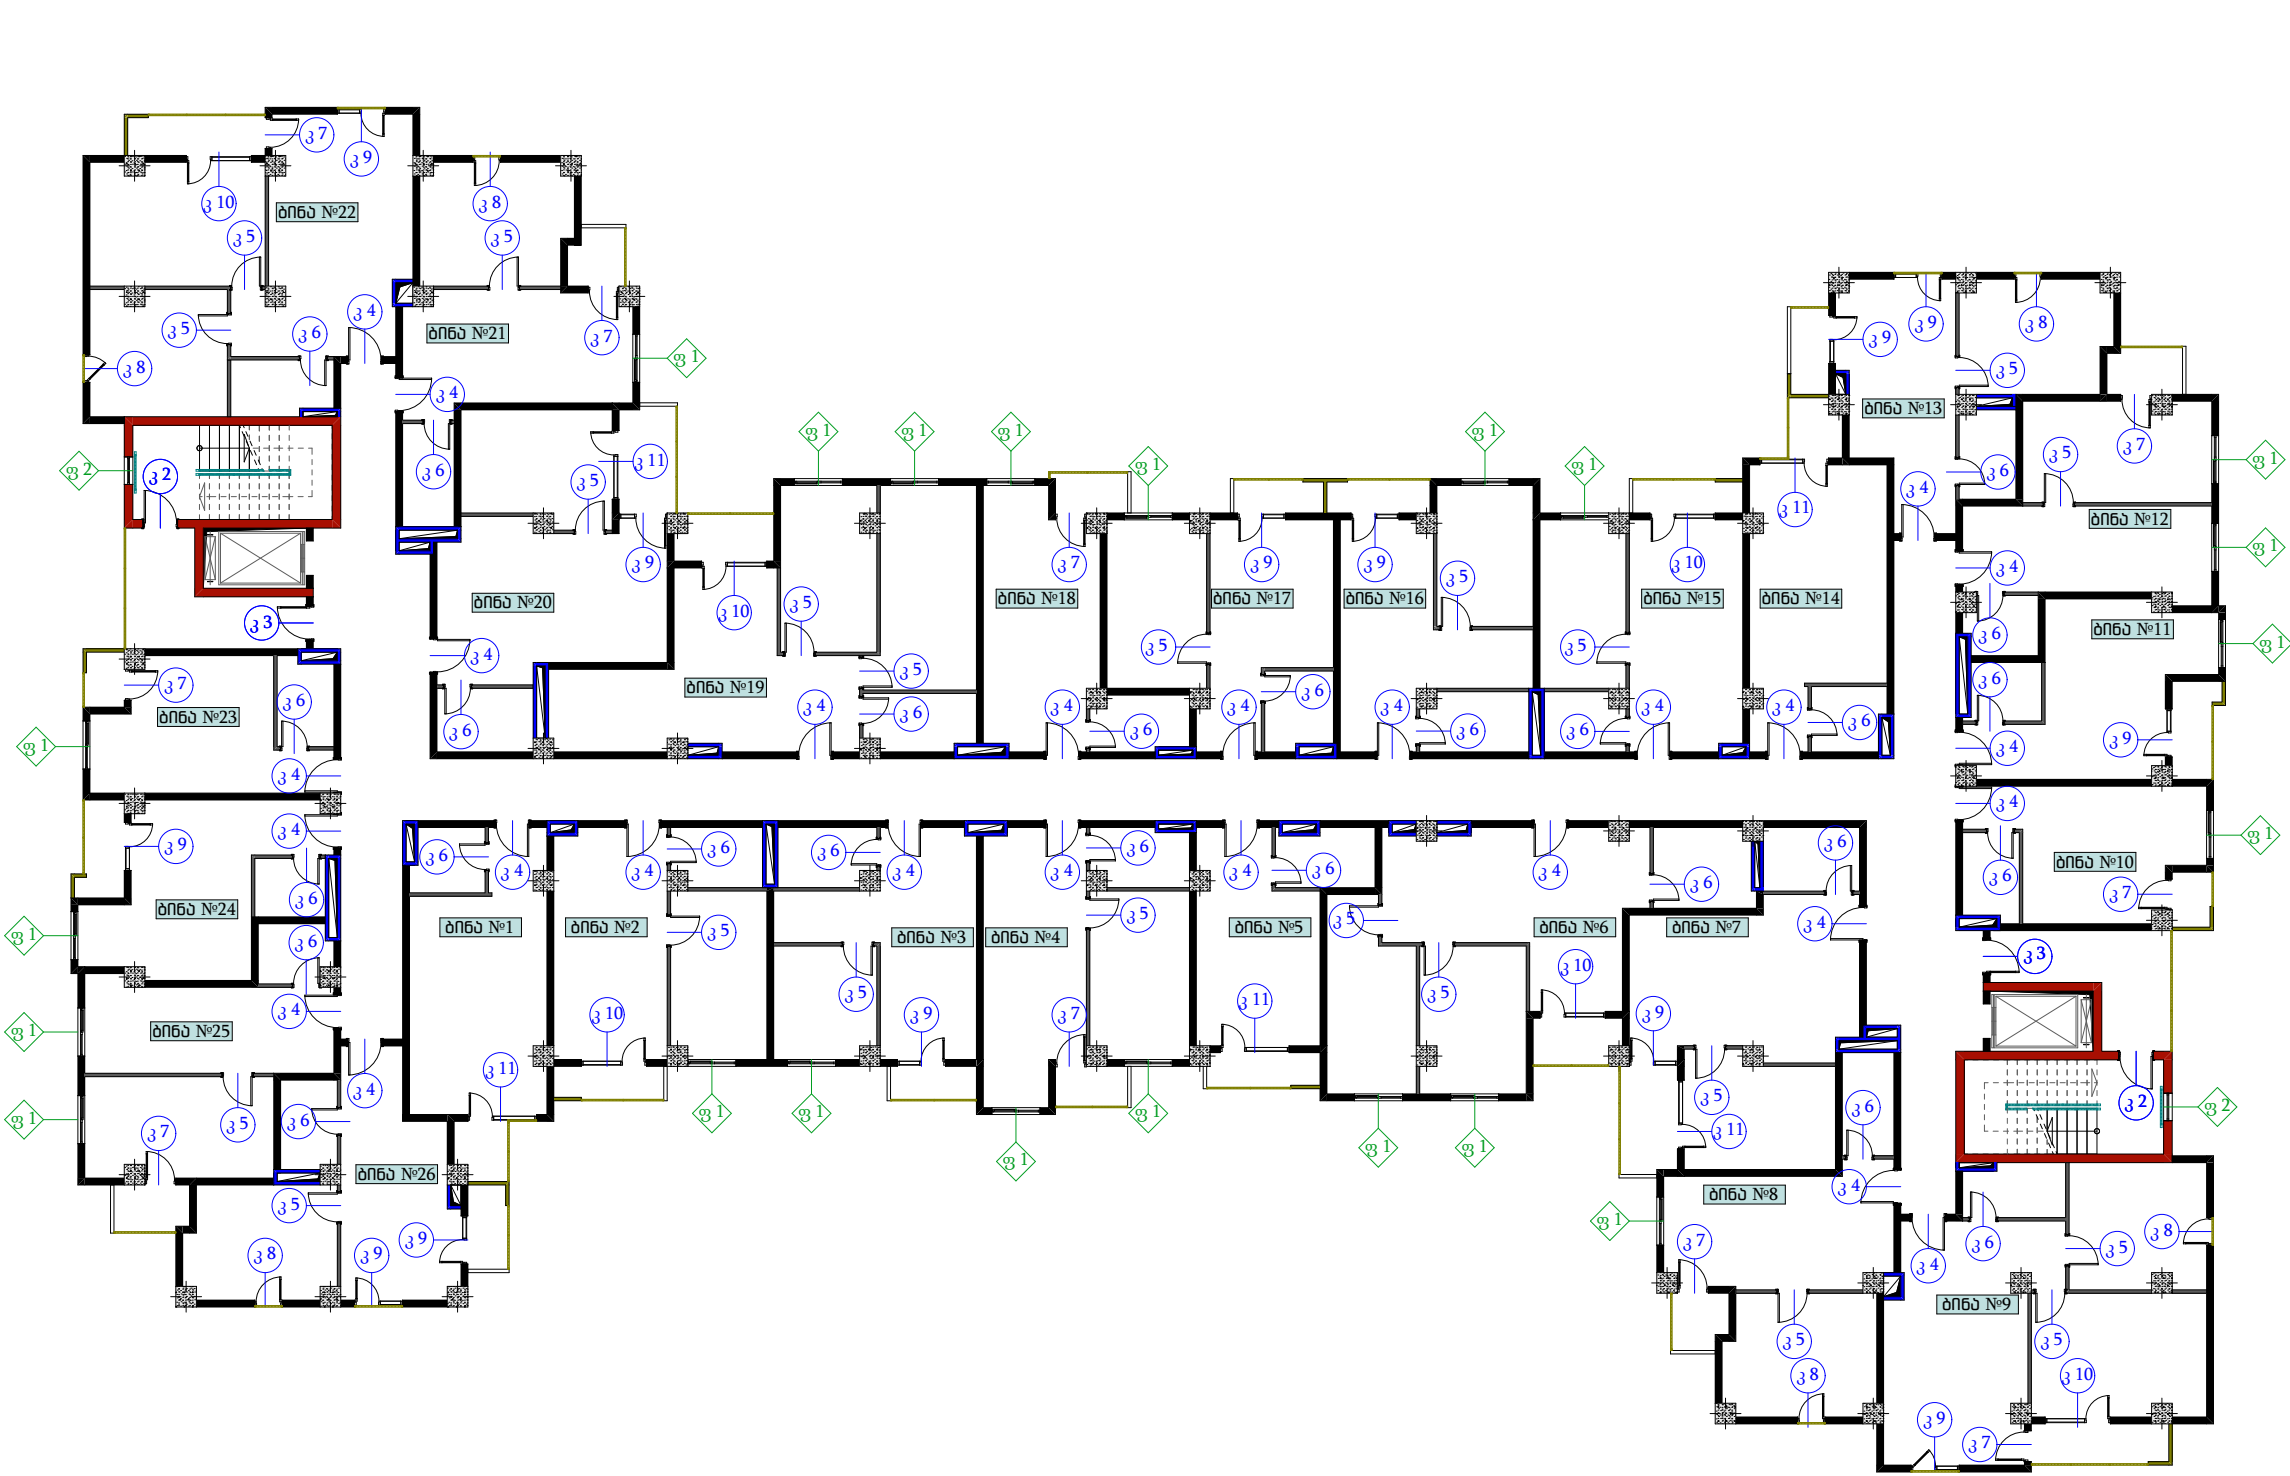


დირექტორი.	ნინო კახიანი	გ. კახიანი	დაამუშავა: ა (ა) იმ „საქალაქო ინვესტირებისა და კონსტრუქციების სამსახურის“.	2022 წელი.
პროექტის მთავარი ინჟინერი.	თამაზ ლომიძე	გ. კახიანი	საპროექტო: სს „აჭარკაშვილი“	
არქიტექტურული პროექტის სელექციონერი.	გრიგოლ გარუჩაძე	გ. კახიანი	თემატიკა: ქ. ბათუმში, კვ „შანაძის დასახლებაში“ სოციალური სახლის მშენებლობა.	ფურცლების საერთო რაოდენობა.
არქიტექტორი.	აკაკი ლომიშვილი	გ. კახიანი	ნახაზის დასახელება:	ფურცელი № 040
არქიტექტორი.	ლანა ლომიძე	ს. ლომიძე	"ბ" კორპუსი VII სართული, კარ-ფანჯრების მოწყობის გეგმა	
არქიტექტორი კომპიუტერული გრაფიკა.	რომან ლარკინი	გ. კახიანი		

პროექტი

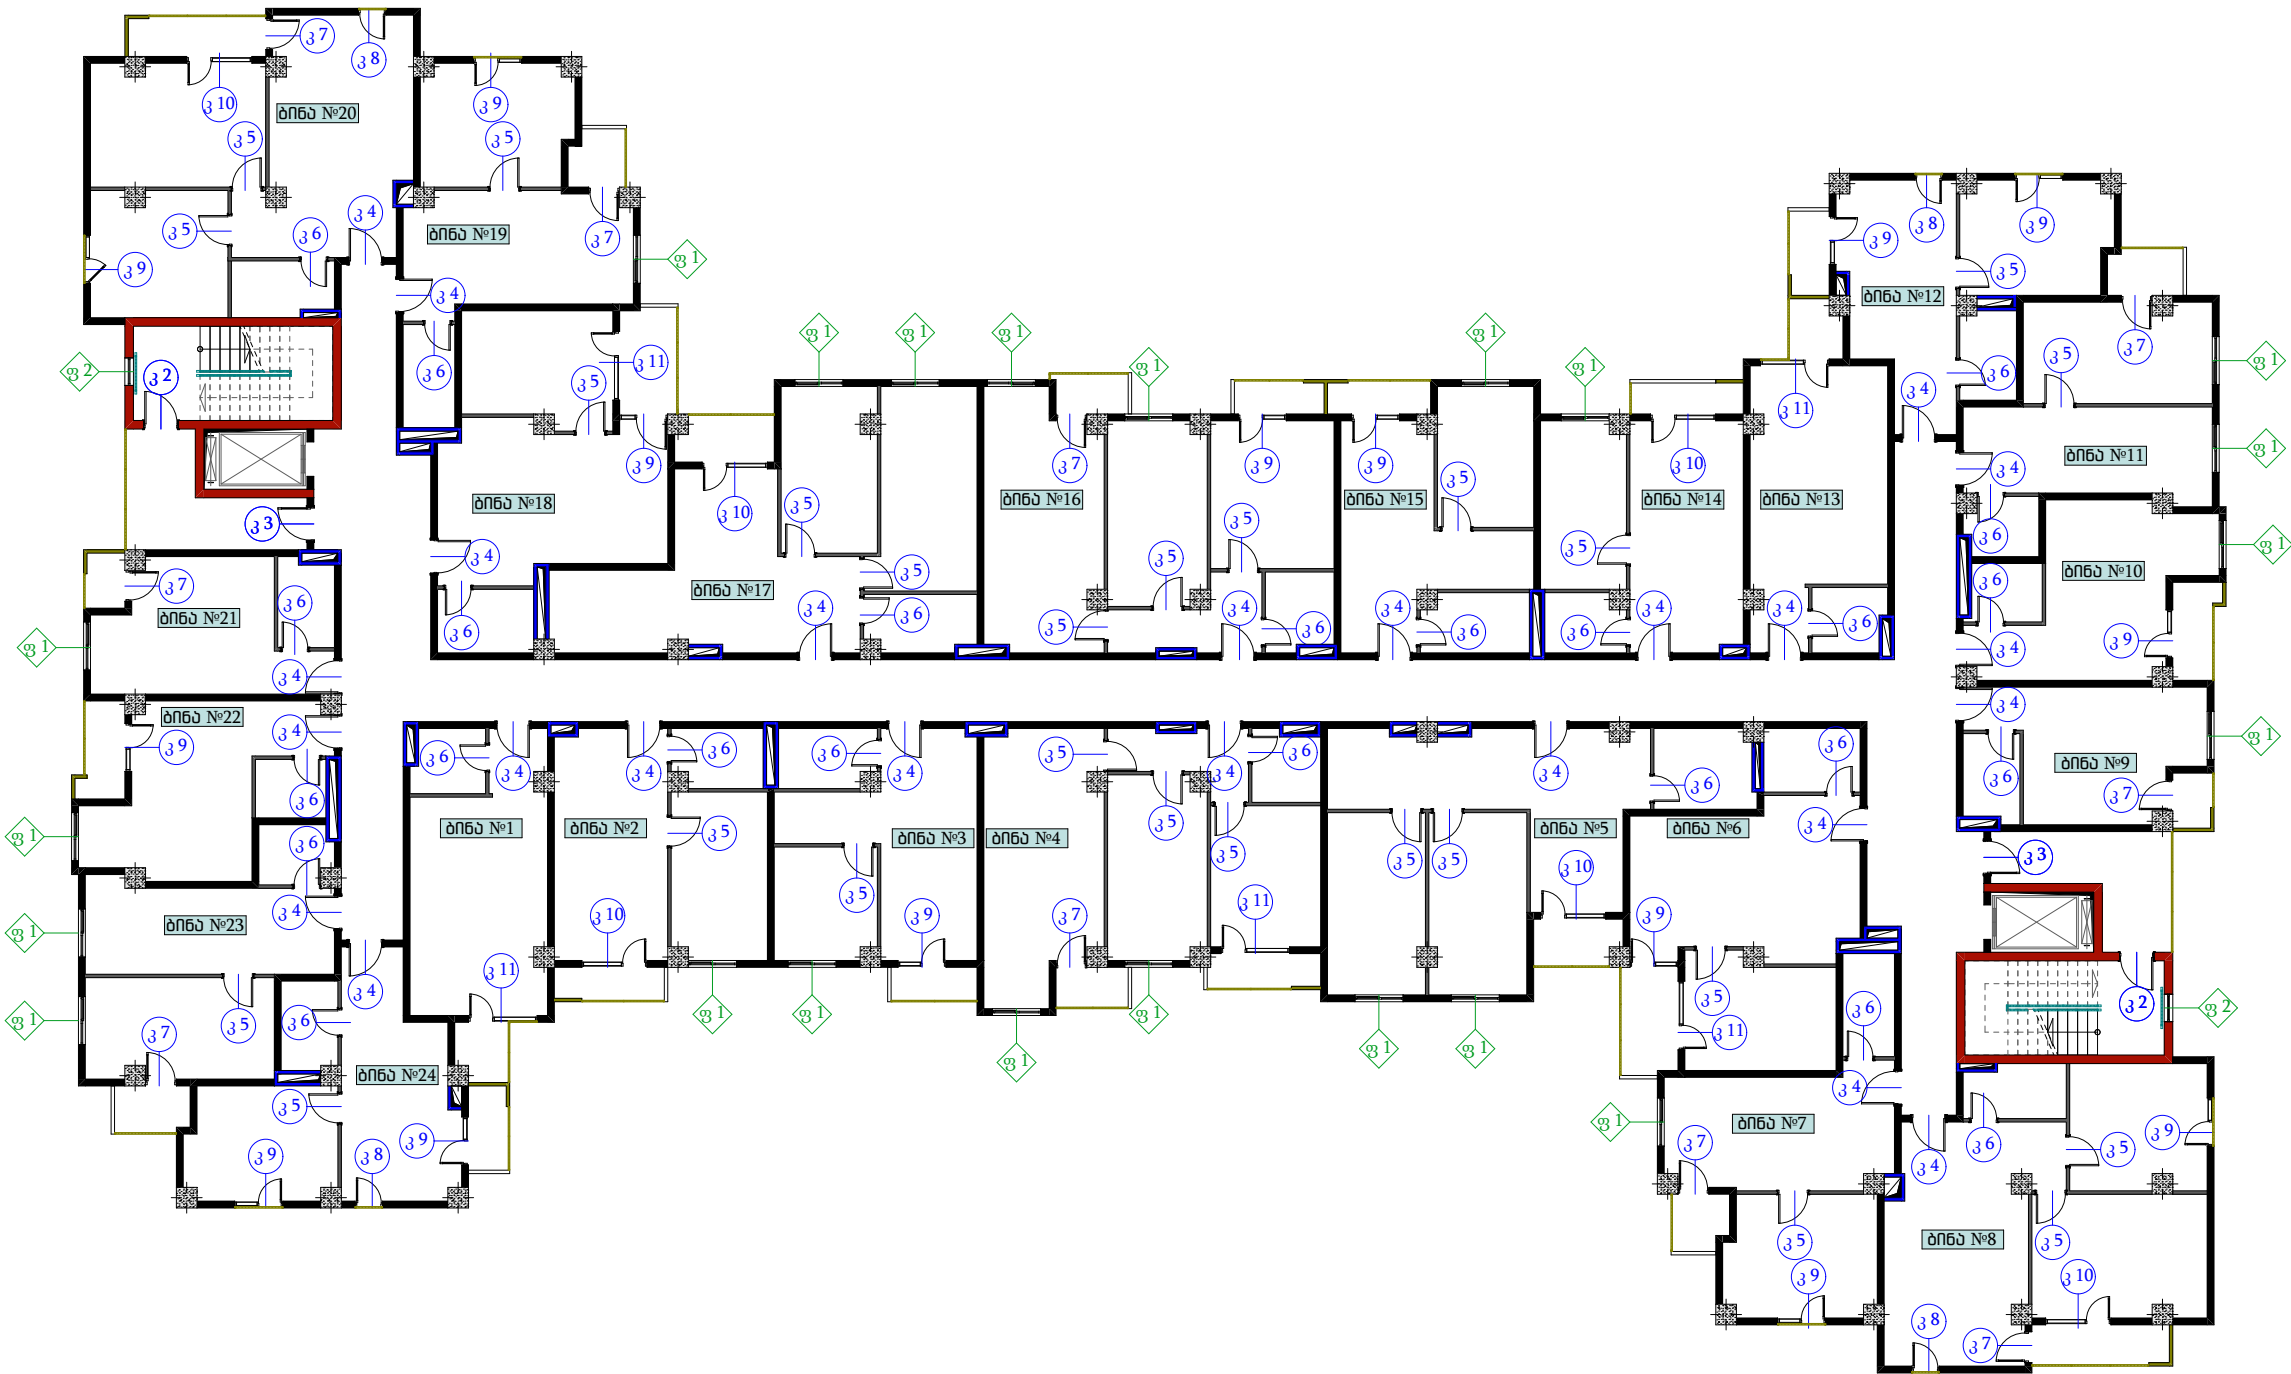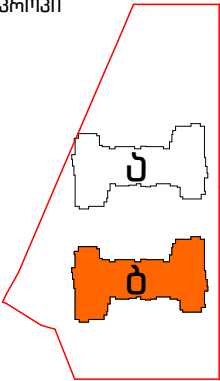

დირექტორი.	ნინო კახიანი	გ. კახიანი	დაამუშავა: ა. (ა) იმ „საქალაქო ინფრასტრუქტურისა და კომუნიკაციების სამსახურის“.	2022 წელი.
პროექტის მთავარი ინჟინერი.	თამაზ ლომიძე	გ. კახიანი	საპროექტო: სს „აჭარკაშვილი“	
არქიტექტურული პროექტის სელექტორი.	გრიგოლ გარუჩაძე	გ. კახიანი	თემატიკა: ქ. ბათუმში, კვ. „შანაძის დასახლებაში“ სოციალური სახლის მშენებლობა.	ფურცლების საერთო რაოდენობა.
არქიტექტორი.	აკაკი ლომიშვილი	გ. კახიანი	ნახაზის დასახელება:	
არქიტექტორი.	ლანა ლომიძე	ს. ლომიძე	"ბ" კორპუსი VIII სართული, კარ-ფანჯრების მოწყობის გეგმა	ფურცელი № 041
არქიტექტორი კომპიუტერული გრაფიკა.	რომან ლარკინი	ნ. ლარკინი		








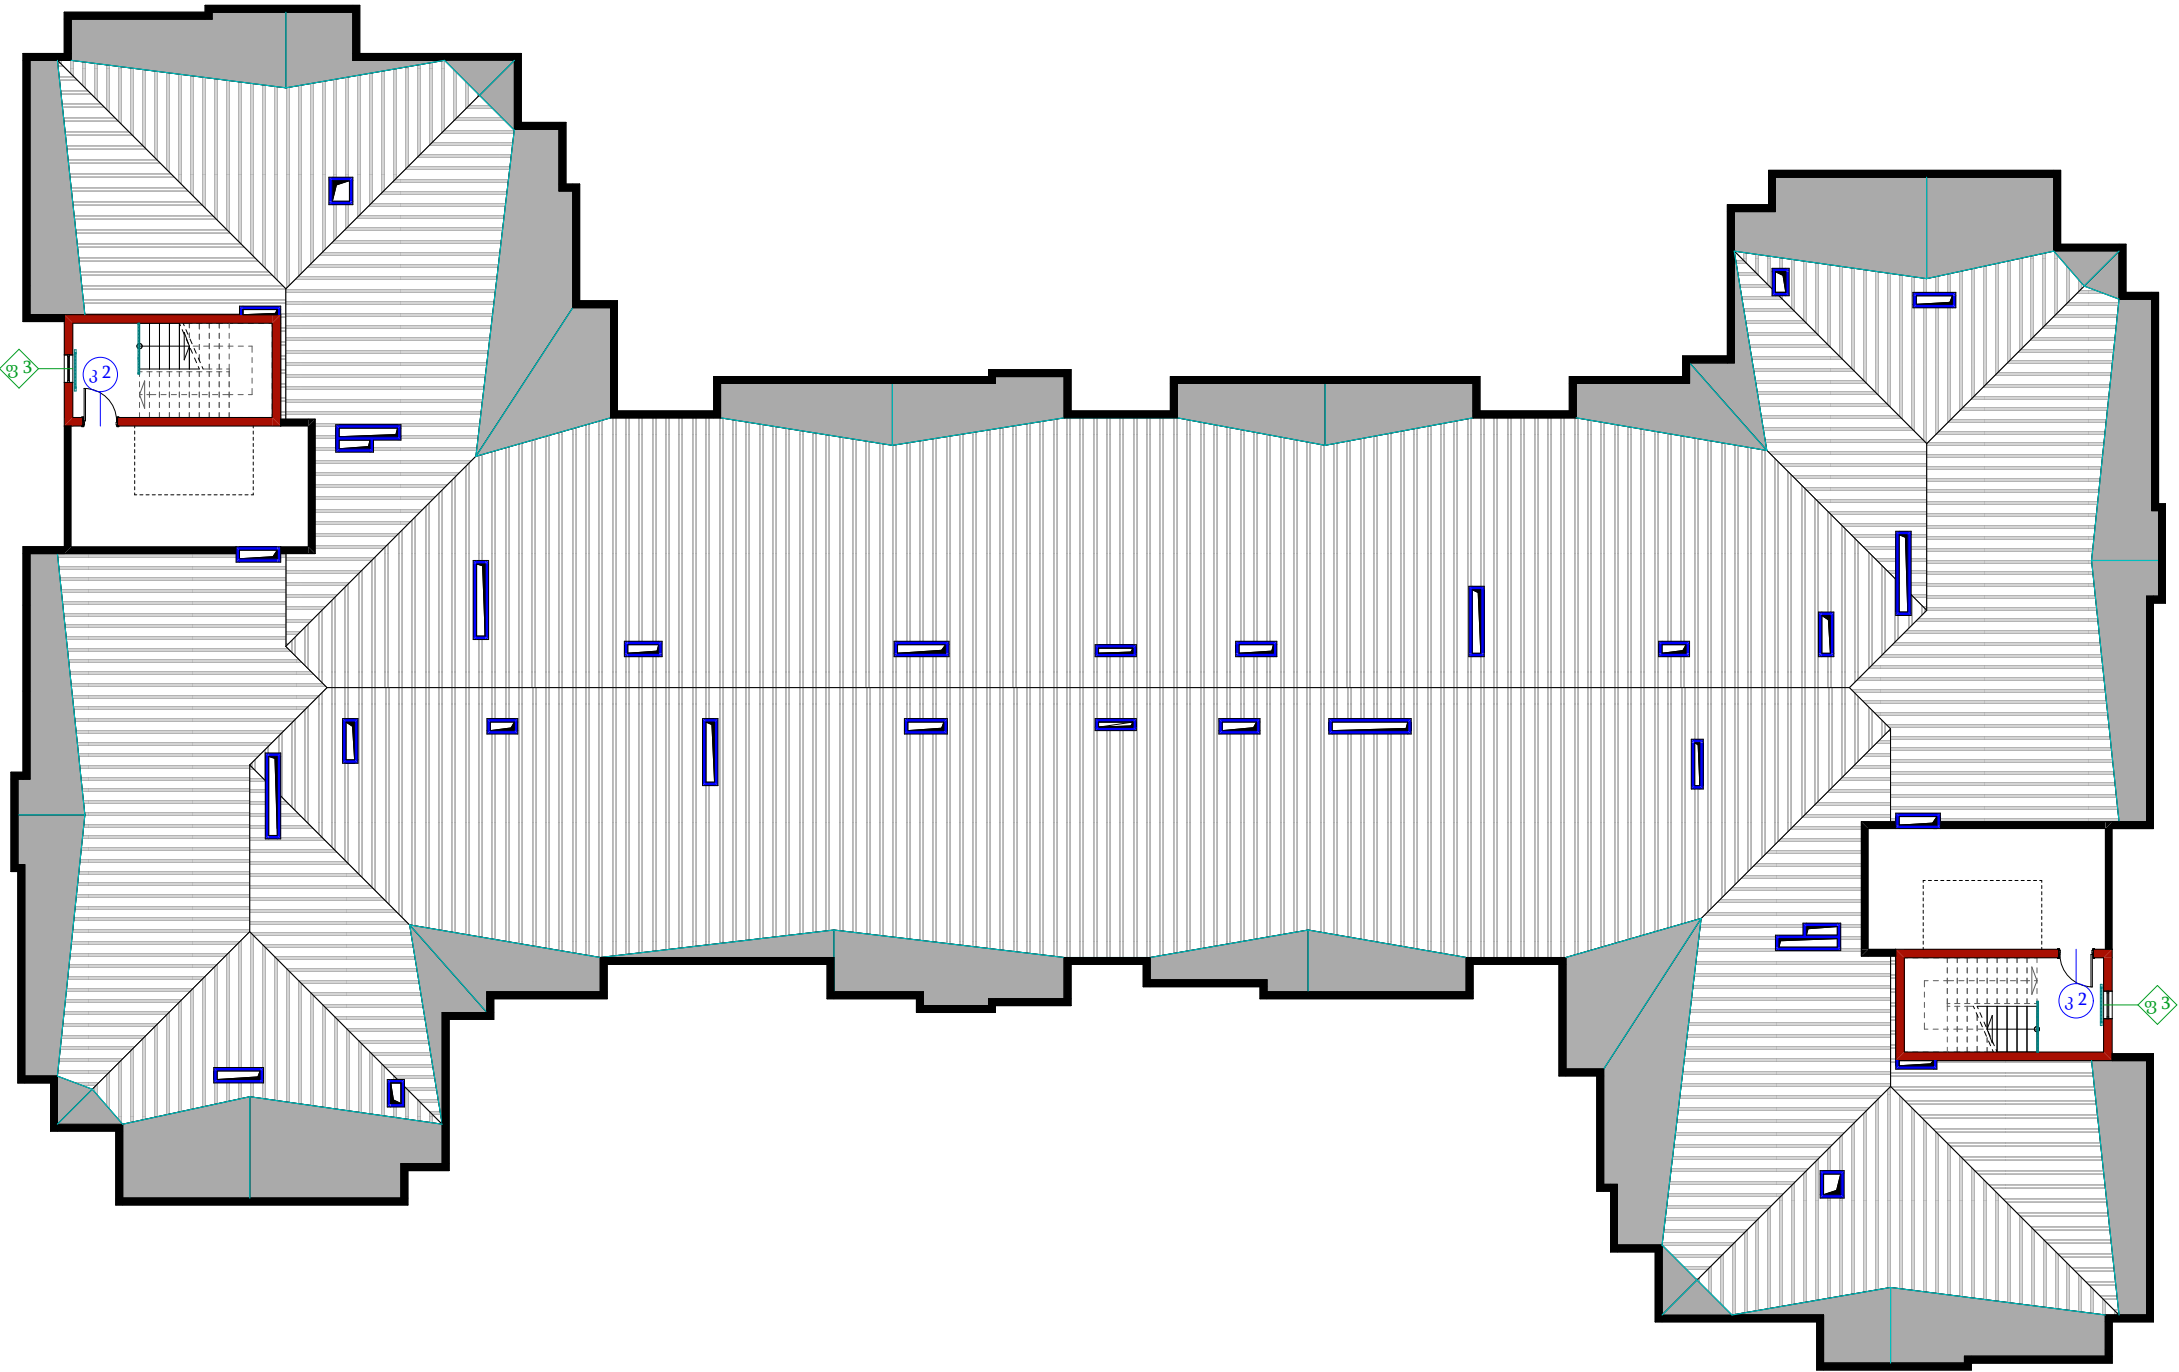
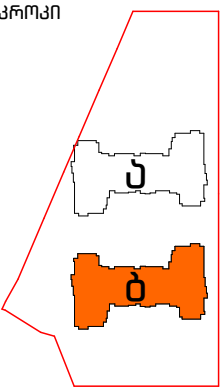










დირექტორი.	ნინო კახიანი	გ. კახიანი	დამკვეთი: ა (ა) იმ „ საქალაქო ინფრასტრუქტურისა და კომუნიკაციების სამმართველო“.	2022 წელი.
პროექტის მთავარი ინჟინერი.	თამაზ ლომიძე	გ. კახიანი	სამშენებლო: სს "აჭარკაშენი"	
არქიტექტურული პროექტის სელექტორი.	გრიგოლ გარუჩაია	გ. კახიანი	თბილისი: ქ. ბათუმში, ქ.წ. „შანაძის დასახლებაში“ სოციალური სახლის მშენებლობა.	ფურცლების საერთო რაოდენობა.
არქიტექტორი.	აკაკი ლომიშვილი	გ. კახიანი	ნაშის დასახლება:	
არქიტექტორი.	ლიანა ლომიძე	ნ. ლომიძე	"ბ" კორპუსი სხპრპვის ბებმა, კარ-ფანჯრების მოწყობის ბებმა	
არქიტექტორი კომპიუტერული გრაფიკა.	რომან ღარკინი	ნ. ლომიძე		ფურცელი № 042





ვიტრაჟების სპეციფიკაცია							
№	ესკიზი წინხედი	გეგმა	პირობითი აღნიშვნა გეგმაზე	დასახელება და მასალა	სიგრძე	სიმაღლე	რაოდენობა სულ ჯამი
1			3 - 1	მეტალო პლასმასი მინაპაკეტით. RAL 9005	2.00	300	13
2			3 - 2	მეტალო პლასმასი მინაპაკეტით. RAL 9005	2.00	300	2
3			3 - 3	მეტალო პლასმასი მინაპაკეტით. RAL 9005	3.00	300	6
4			3 - 4	მეტალო პლასმასი მინაპაკეტით. RAL 9005	3.00	300	4
5			3 - 5	მეტალო პლასმასი მინაპაკეტით. RAL 9005	4.00	300	2
6			3 - 6	მეტალო პლასმასი მინაპაკეტით. RAL 9005	4.00	300	3
7			3 - 7	მეტალო პლასმასი მინაპაკეტით. RAL 9005	5.00	300	3

№	ესკიზი წინხედი	გეგმა	პირობითი აღნიშვნა გეგმაზე	დასახელება და მასალა	სიგრძე	სიმაღლე	რაოდენობა სულ ჯამი
8			3 - 8	მეტალო პლასმასი მინაპაკეტით. RAL 9005	5.00	300	3
9			3 - 9	მეტალო პლასმასი მინაპაკეტით. RAL 9005	6.00	300	2

დირექტორი.	ნინო კახიანი	ნ. კახიანი	დამკვეთი: ა (ა) იმ „საქალაქო ინფრასტრუქტურისა და კომუნიკაციების სამინისტროს“.	2022 წელი.
პროექტის მთავარი ინჟინერი.	თამაზ ლომიძე	თ. ლომიძე		
არქიტექტურული პროექტის სელექციონერი.	გრიგოლ გარუჩაია	გ. გარუჩაია	საპროექტო: სს "აჭარკაშვილი"	ფურცლების საერთო რაოდენობა.
არქიტექტორი.	აკაკი ლომიშვილი	აკაკი ლომიშვილი	ობიექტი: ქ. ბათუმში, კ/წ „შანაძის დასახლებაში“ სოციალური სახლის მშენებლობა.	
არქიტექტორი.	ლიანა ლომიძე	ლიანა ლომიძე	ნახაზის დასახელება:	ფურცელი № 043
არქიტექტორი კომპიუტერული გრაფიკა.	რომან ლარკინი	რომან ლარკინი	ვიტრაჟების სპეციფიკაცია	

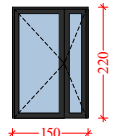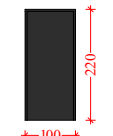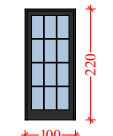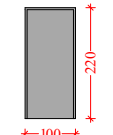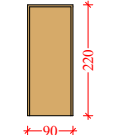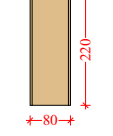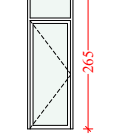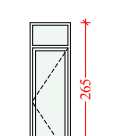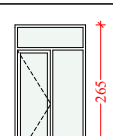კარების სპეციფიკაცია						
№	ესკიზი, წინხედი	გეგმა	პირობითი აღნიშვნა გეგმაზე	დასახელება და მასალა	ზომები	რაოდენობა სულ ჯამი
1			კ - 1	ლითონის ორმხრივფურცელიანი. ფურცლის სისქე 2 მმ.	150×220	2
2			კ - 2	ლითონის ორმხრივფურცელიანი. ფურცლის სისქე 2 მმ.	100×220	18
3			კ - 3	ლითონის ორმხრივფურცელიანი. ფურცლის სისქე 2 მმ.	100×220	14
4			კ - 4	ლითონის ორმხრივფურცელიანი. ფურცლის სისქე 2 მმ.	100×220	162
5			კ - 5	MDF	90×220	190
6			კ - 6	MDF	80×220	162
7			კ - 7	მეტალოპლასმასი მინაპაკეტით.	90×265	68
8			კ - 8	მეტალოპლასმასი მინაპაკეტით.	80×265	25
9			კ - 9	მეტალოპლასმასი მინაპაკეტით.	140×265	84

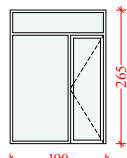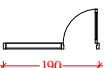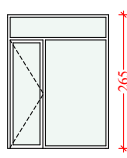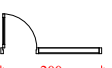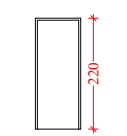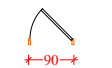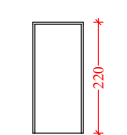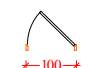№	ესკიზი, წინხედი	გეგმა	პირობითი აღნიშვნა გეგმაზე	დასახელება და მასალა	ზომები	რაოდენობა სულ ჯამი
10			კ - 10	მეტალოპლასმასი მინაპაკეტით.	190×265	38
11			კ - 11	მეტალოპლასმასი მინაპაკეტით.	200×265	39
12			კ - 12	მეტალოპლასმასი.	90×220	6
13			კ - 13	მეტალოპლასმასი.	100×220	6

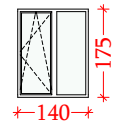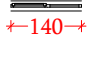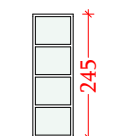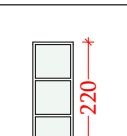ფანჯრების სპეციფიკაცია						
№	ესკიზი, წინხედი	გეგმა	პირობითი აღნიშვნა გეგმაზე	დასახელება და მასალა	ზომები	რაოდენობა სულ ჯამი
1			ფ - 1	მეტალოპლასმასი მინაპაკეტით.	140×175	174
2			ფ - 2	მეტალოპლასმასი მინაპაკეტით.	80×245	16
3			ფ - 3	მეტალოპლასმასი მინაპაკეტით.	80×220	2

დირექტორი.	ნინო კახიანი	გ. კახიანი	დამკვეთი: ა (ა) იპ „საქალაქო ინვესტიციური და კონსტრუქციების სამართლებრივი“.	2022 წელი.
პროექტის მთავარი ინჟინერი.	თამაზ ლომიძე	გ. კახიანი		
არქიტექტურული პროექტის სელექტორი.	გრიგოლ გარუჩაძე	გ. კახიანი	სამშენებლო: სს „აჭარკაშვილი“	ფურცლების საერთო რაოდენობა.
არქიტექტორი.	აკაკი ლომიძე	გ. კახიანი	ობიექტი: ქ. ბათუმი, კვ „შანაის დიასახლარში“ სოციალური სახლის მშენებლობა.	
არქიტექტორი.	ლანა ლომიძე	გ. კახიანი	ნახაზის დასახელება: კარების სპეციფიკაცია	ფურცელი № 044
არქიტექტორი კომპიუტერული გრაფიკა.	რომან ლომიძე	გ. კახიანი	ფანჯრების სპეციფიკაცია	

ნატაკების მოწყობის გეგმა

A¹

507.6 მ²

ტექნიკური დანიშნულების მიწის ნაკვეთი

ტექნიკური დანიშნულების მიწის ნაკვეთი.
პროექტის მიხედვით 40 მმ
ლიტონის ბაზაზე 200x200x3 მმ.
რეკონსტრუქციის ფენა.

A

1301.3 მ²

ტექნიკური დანიშნულების მიწის ნაკვეთი

ტექნიკური დანიშნულების მიწის ნაკვეთი.
პროექტის მიხედვით 40 მმ
ლიტონის ბაზაზე 200x200x3 მმ.
ნიდა სისქით 40 მმ.
რეკონსტრუქციის ფენა.

B

6561.4 მ²

ლაზინიკაბული ფენილი (ბინები)

ლაზინიკაბული ფენილი 10 მმ.
პროექტის მიხედვით 40 მმ
ლიტონის ბაზაზე 200x200x3 მმ.
ნიდა სისქით 40 მმ.
რეკონსტრუქციის ფენა.

C

744.7 მ²

გამზადებული (საქონლის ნაწილი)

გამზადებული.
პროექტის მიხედვით 40 მმ
ლიტონის ბაზაზე 200x200x3 მმ.
ნიდა სისქით 40 მმ.
პროექტის მიხედვით 1 ფენა.
რეკონსტრუქციის ფენა.

D

594.0 მ²

გამზადებული (საქონლის ნაწილი)

გამზადებული.
პროექტის მიხედვით 40 მმ
ლიტონის ბაზაზე 200x200x3 მმ.
პროექტის მიხედვით 1 ფენა.
რეკონსტრუქციის ფენა.



E

1570.0 მ²

გეგმით დაგეგმილი მიწის ნაკვეთი
+ 0.00 ნიშნულზე



გეგმით დაგეგმილი მიწის ნაკვეთი.
15 სმ. B=15 კმ.
ლიტონის ფენა 5 სმ.
დაგეგმილი მიწის ნაკვეთი-ნაგებობის
ფენა 40 სმ.
რეკონსტრუქციის ფენა.

დირექტორი.	ნინო კახიანი	გ. კახიანი	დამკვეთი: ა (ა) იმ „საქალაქო ინფრასტრუქტურისა და კომუნიკაციების სამინისტროს“.	2022 წელი.
პროექტის მთავარი ინჟინერი.	თამაზ ლომიძე	გ. კახიანი	საპროექტო: სს „აჭარკაშვილი“	
არქიტექტორული პროექტის სელექციონერი.	გრიგოლ გარუჩაძე	გ. კახიანი	ობიექტი: ქ. ბათუმი, ქ. „შანაძის დასახლებაში“ სოციალური სახლის მშენებლობა.	ფურცლების საერთო რაოდენობა.
არქიტექტორი.	აკაკი ლომიძე	გ. კახიანი	ნაშაის დასახლება:	
არქიტექტორი.	ლანა ლომიძე	გ. კახიანი	ნატაკების მოწყობის გეგმა	ფურცელი № 045
არქიტექტორი კომპიუტერული გრაფიკა.	რომან ლომიძე	გ. კახიანი		

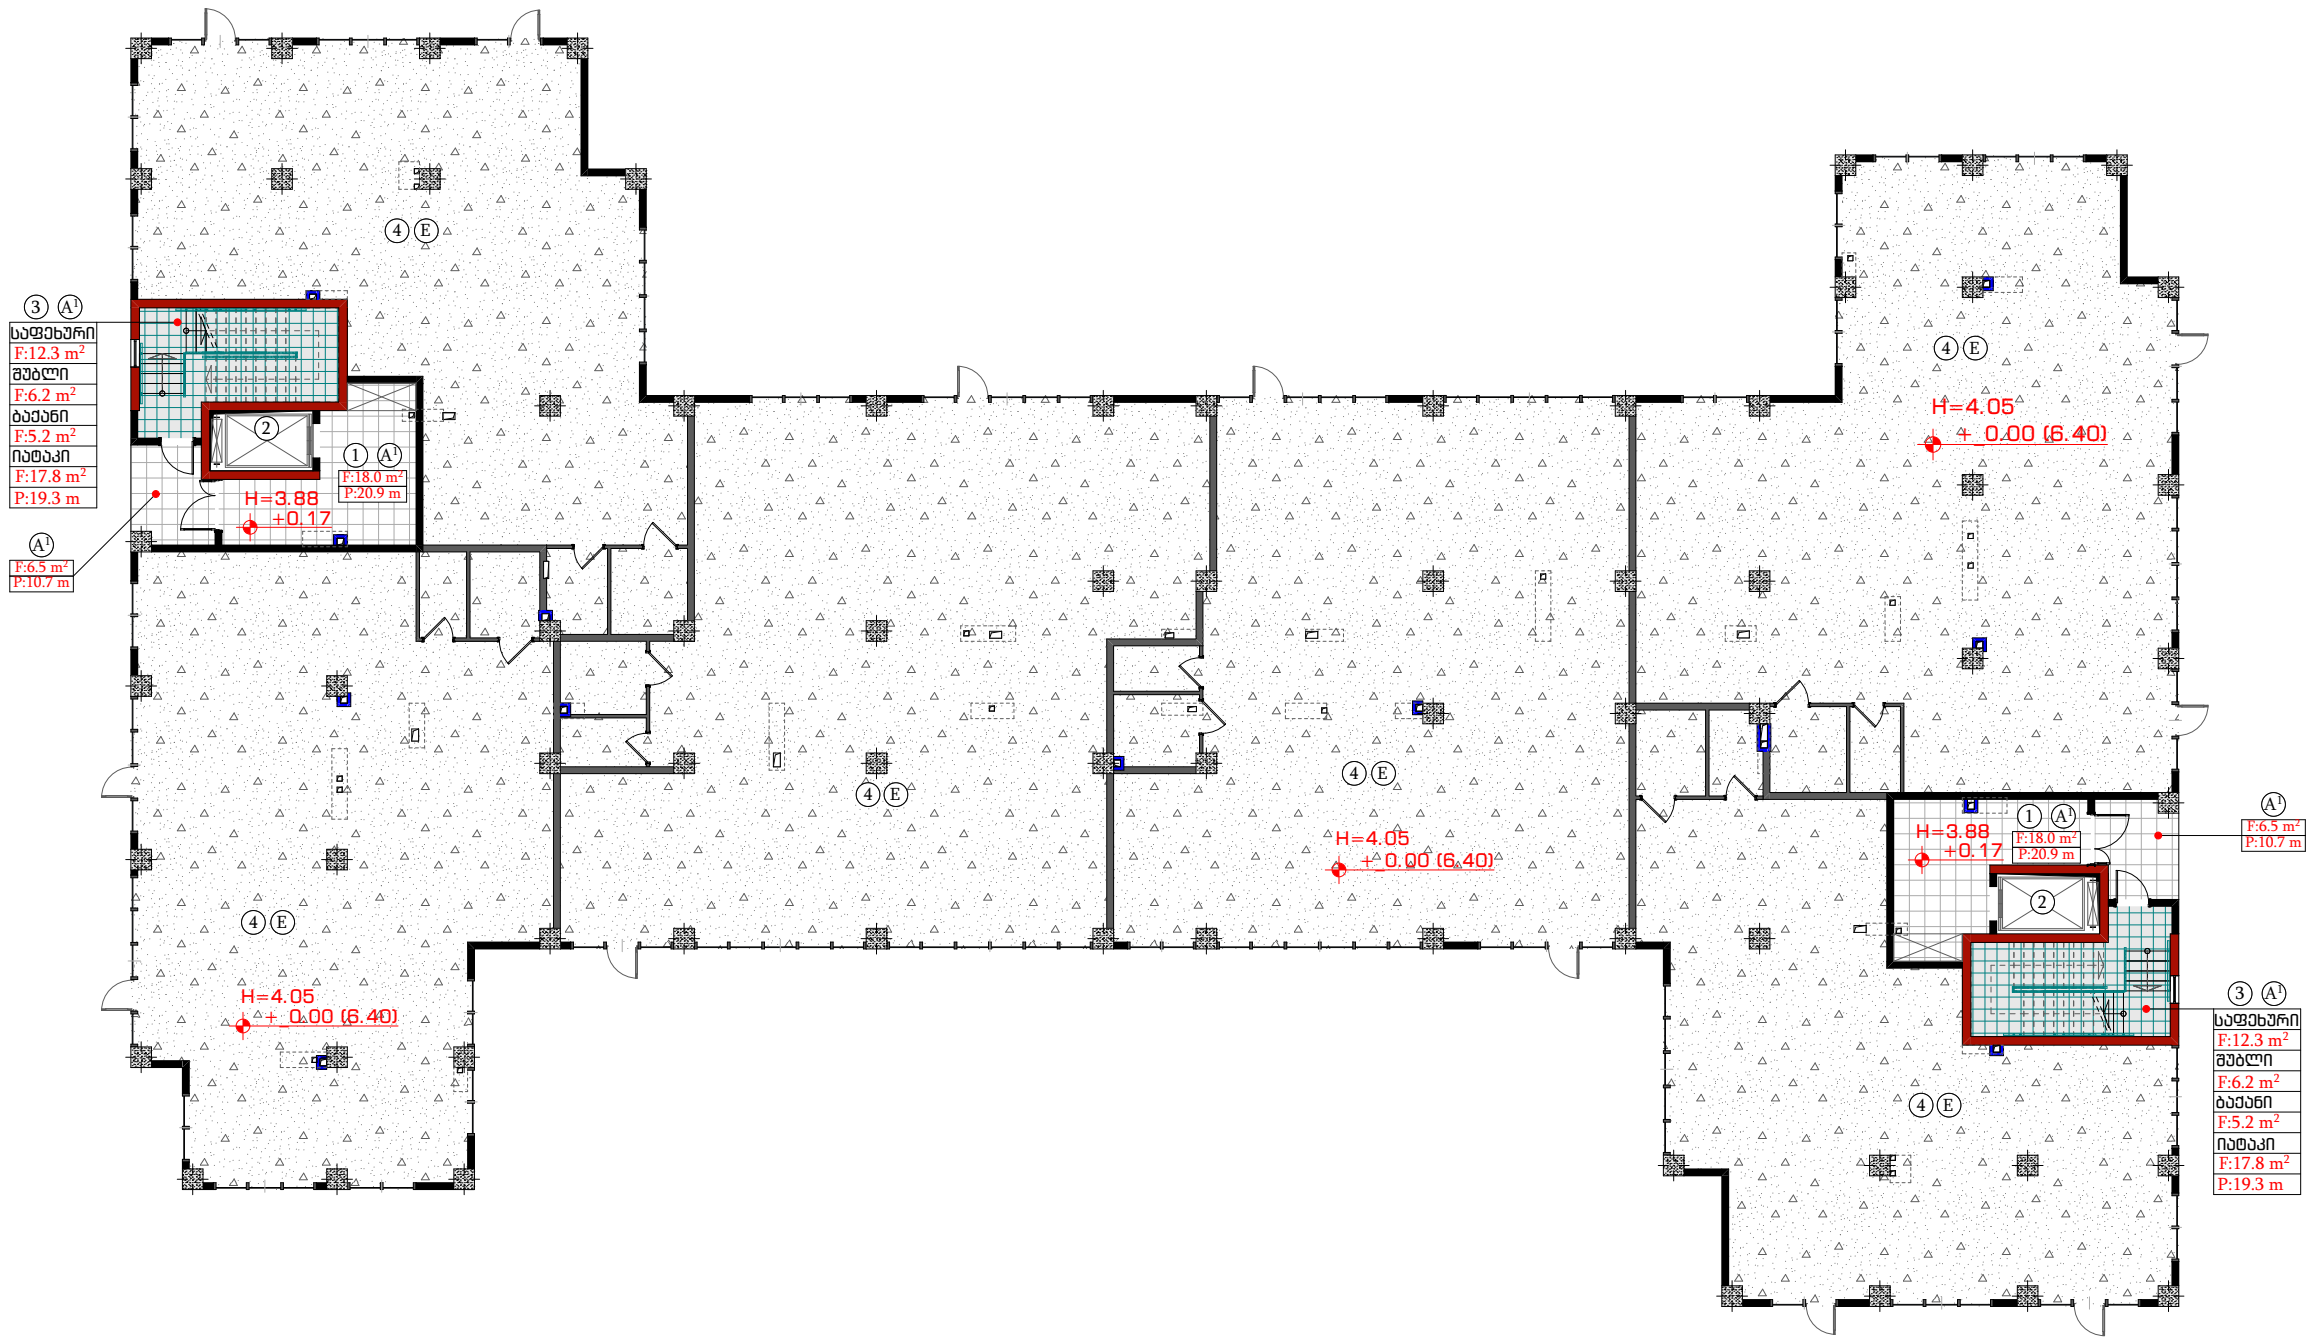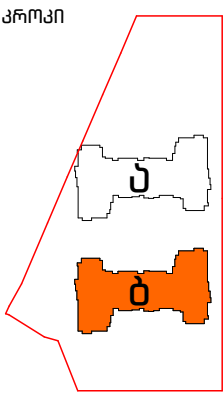

სპეციფიკაცია			
№	სივრცის დასახელება	მასალის დასახელება	ფართობი მ²
A¹	კიბის უზრდოი (საფეხური, მუბლი, ბეჟანი, ჰოლი)	კერამოგრანიტი	132.0



დირექტორი.	ნინო კახიანი	გ. კახიანი	დაამუშავა: ა (ა) იმ „საქალაქო ინვესტიციების და კონსტრუქციების სამსახურის“.	2022 წელი.
პროექტის მთავარი ინჟინერი.	თამაზ ლომიძე	მ. ლომიძე	საპროექტო: სს „აპარკაშვილი“	
არქიტექტურული პროექტის სელექციონერი.	გრიგოლ გარუჩაძე	გ. გარუჩაძე	თემატიკა: ქ. ბათუმში, კვ „მანათის დასახლებაში“ სოციალური სახლის მშენებლობა.	ფურცლების საერთო რაოდენობა.
არქიტექტორი.	აკაკი ლომიშვილი	აკაკი ლომიშვილი	ნახაზის დასახელება: "ბ" კორპუსი I სართულის იატაკების მოწყობის გეგმა	ფურცელი № 046
არქიტექტორი.	ლანა ლომიძე	ლ. ლომიძე		
არქიტექტორი კომპიუტერული გრაფიკა.	რომან ლარკი	რ. ლარკი		

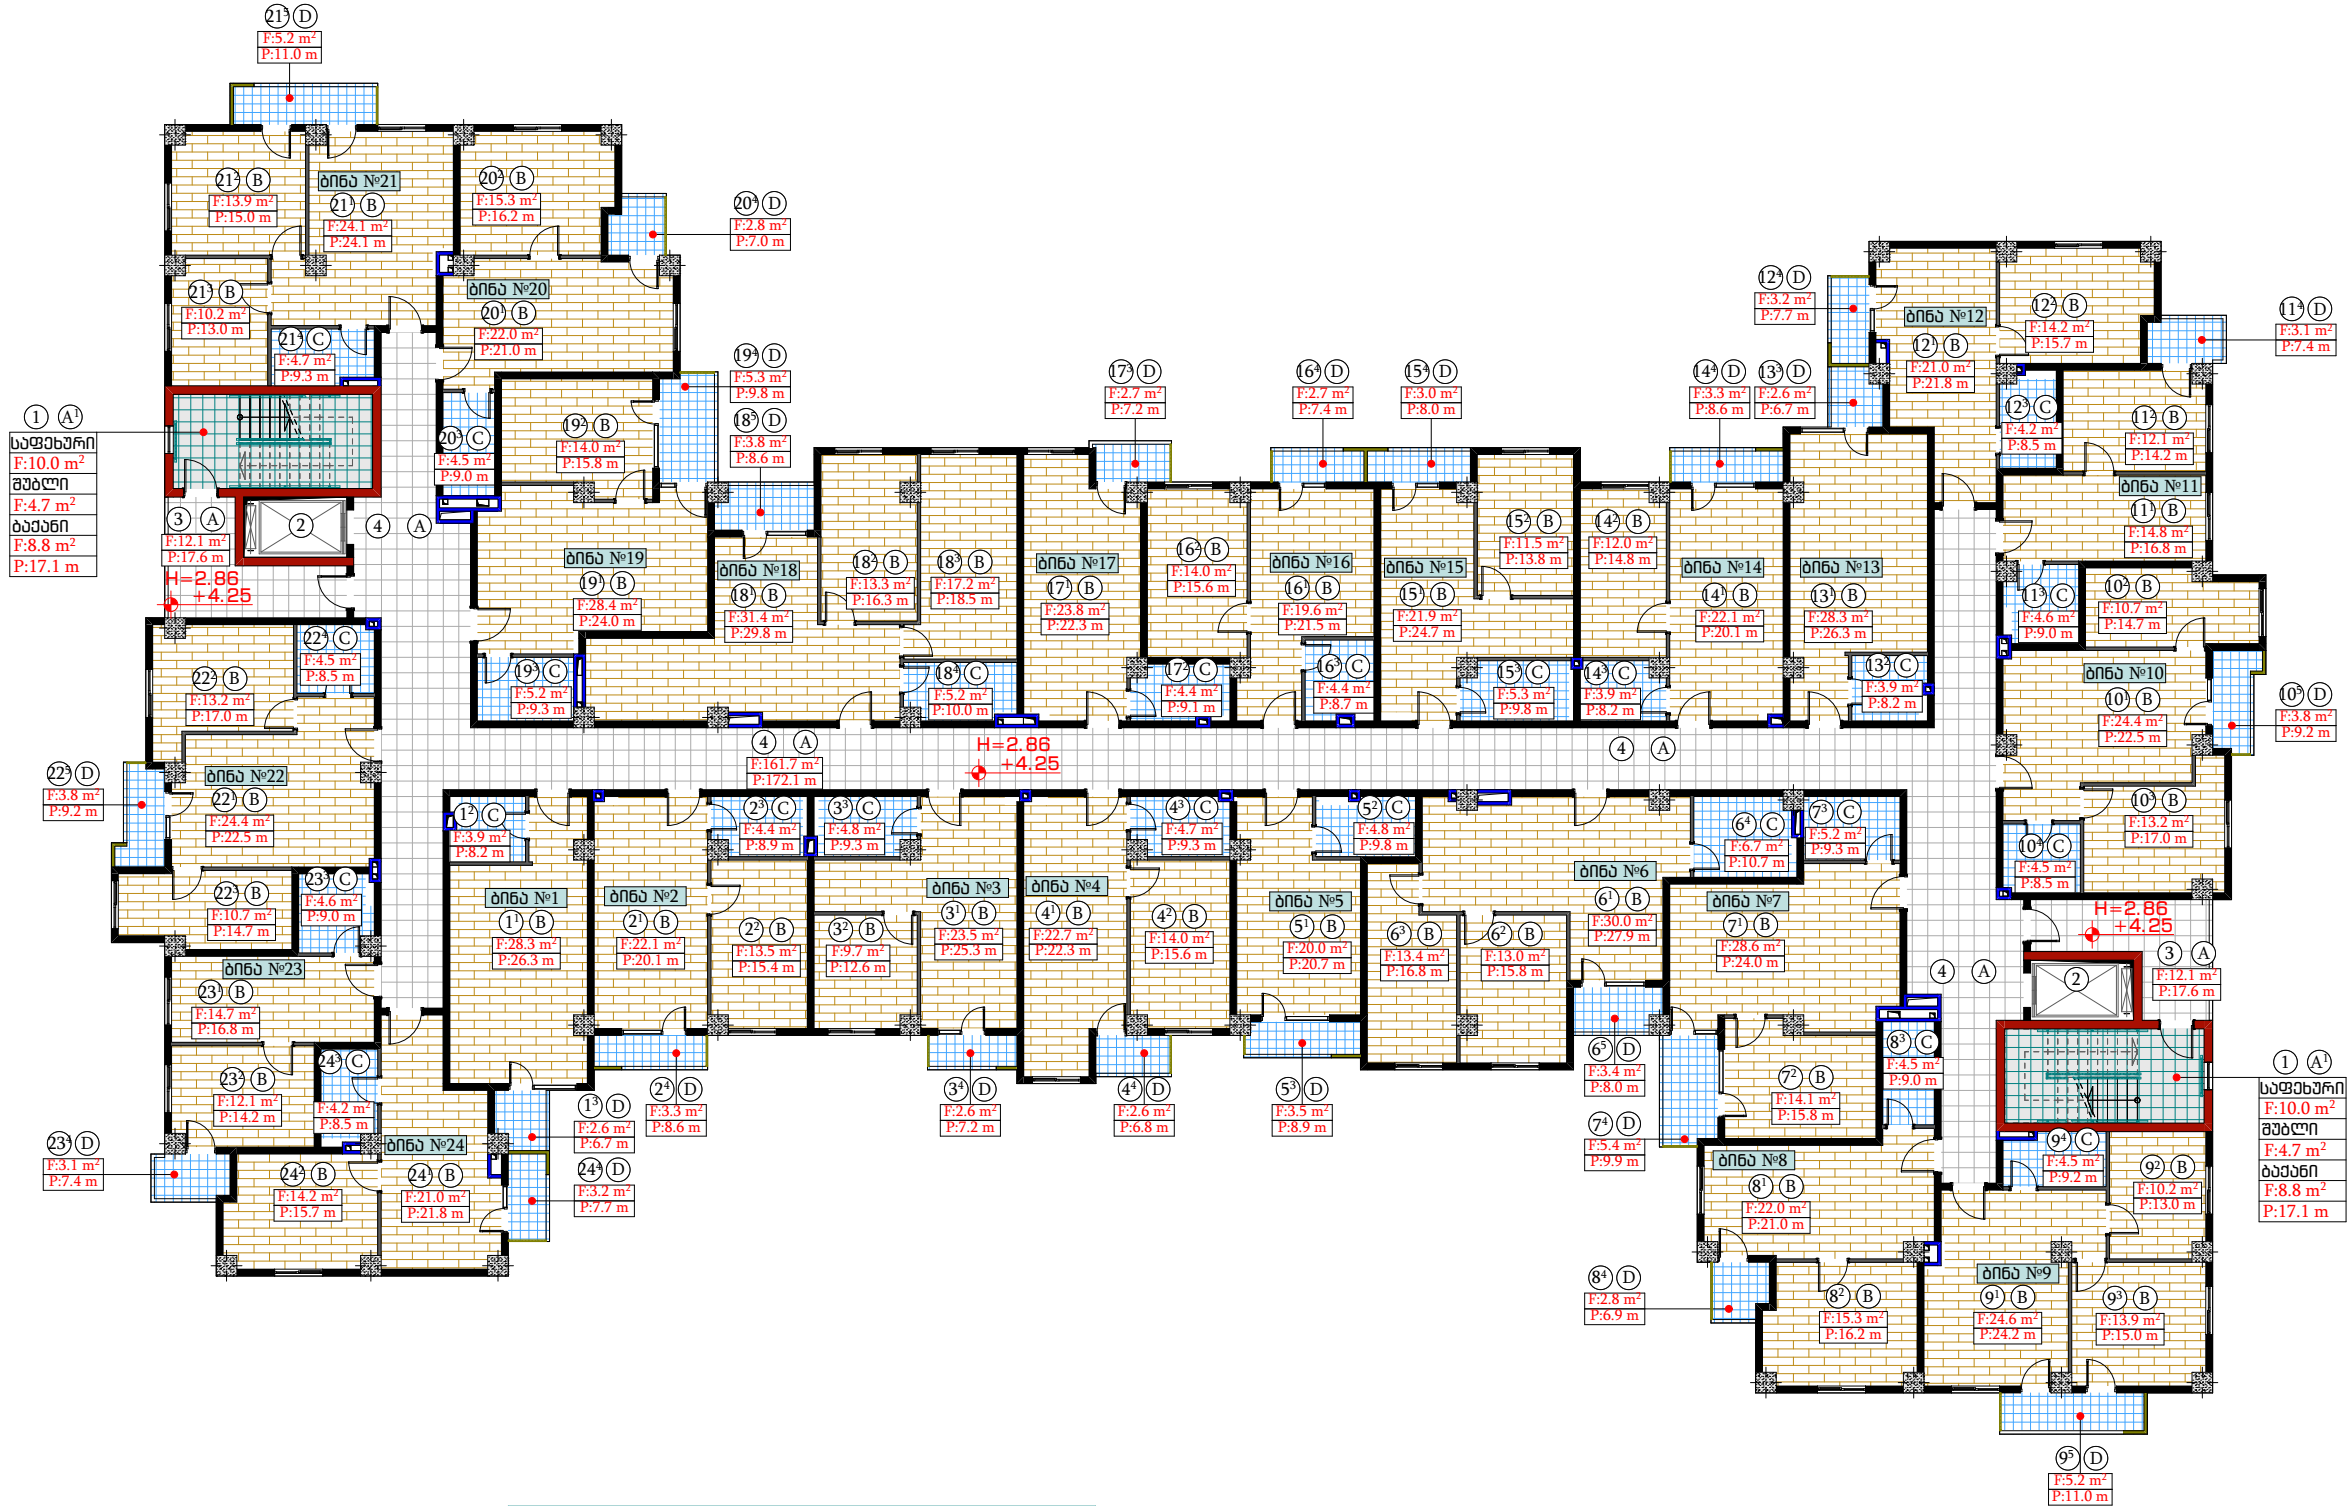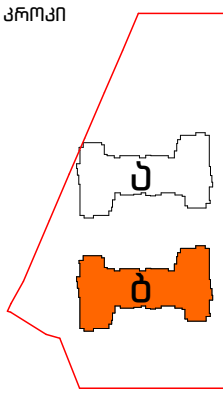

სავაჭრო-სამკაცო			
№	სივრცის დასახელება	მასალის დასახელება	ფართობი მ²
A¹	კიბის უკრადი (საფეხური, მუხლი, ბაჟანი)	კერამიკა-ბრინჯი	47.0
A	დარბაზი და ტაბლეტი	კერამიკა-ბრინჯი	185.9
B	ბინები	ლაზინი	902.6
C	სავალი ნაწილები	მეტალური	111.6
D	პიკეტაჟი	მეტალური	83.0


დირექტორი.	ნინო კახიანი	გ. კახიანი	დაამუშავა: ა (ა) იმ „საქალაქო ინვესტიციების“ და კომპლექსების სამმართველო.	2022 წელი.
პროექტის მთავარი ინჟინერი.	თამაზ ლომიძე	გ. კახიანი	სამშენებლო: სს „აჭარა-საქართველო“	
არქიტექტორული პროექტის სტრუქტურული.	გრიგოლ გარუჩაძე	გ. კახიანი	ობიექტი: ქ. ბათუმი, კვ. „მანათის დასახლებაში“ სოციალური სახლის შენობა.	ფურცლების საერთო რაოდენობა.
არქიტექტორი.	აკაკი ლომიძე	გ. კახიანი	ნახაზის დასახელება: „ბ“ კორპუსი II სართულის იატაკების მოწყობის გეგმა	ფურცელი № 047
არქიტექტორი კომპლექტორული გრაფიკა.	რომან ლომიძე	გ. კახიანი		

კროკი

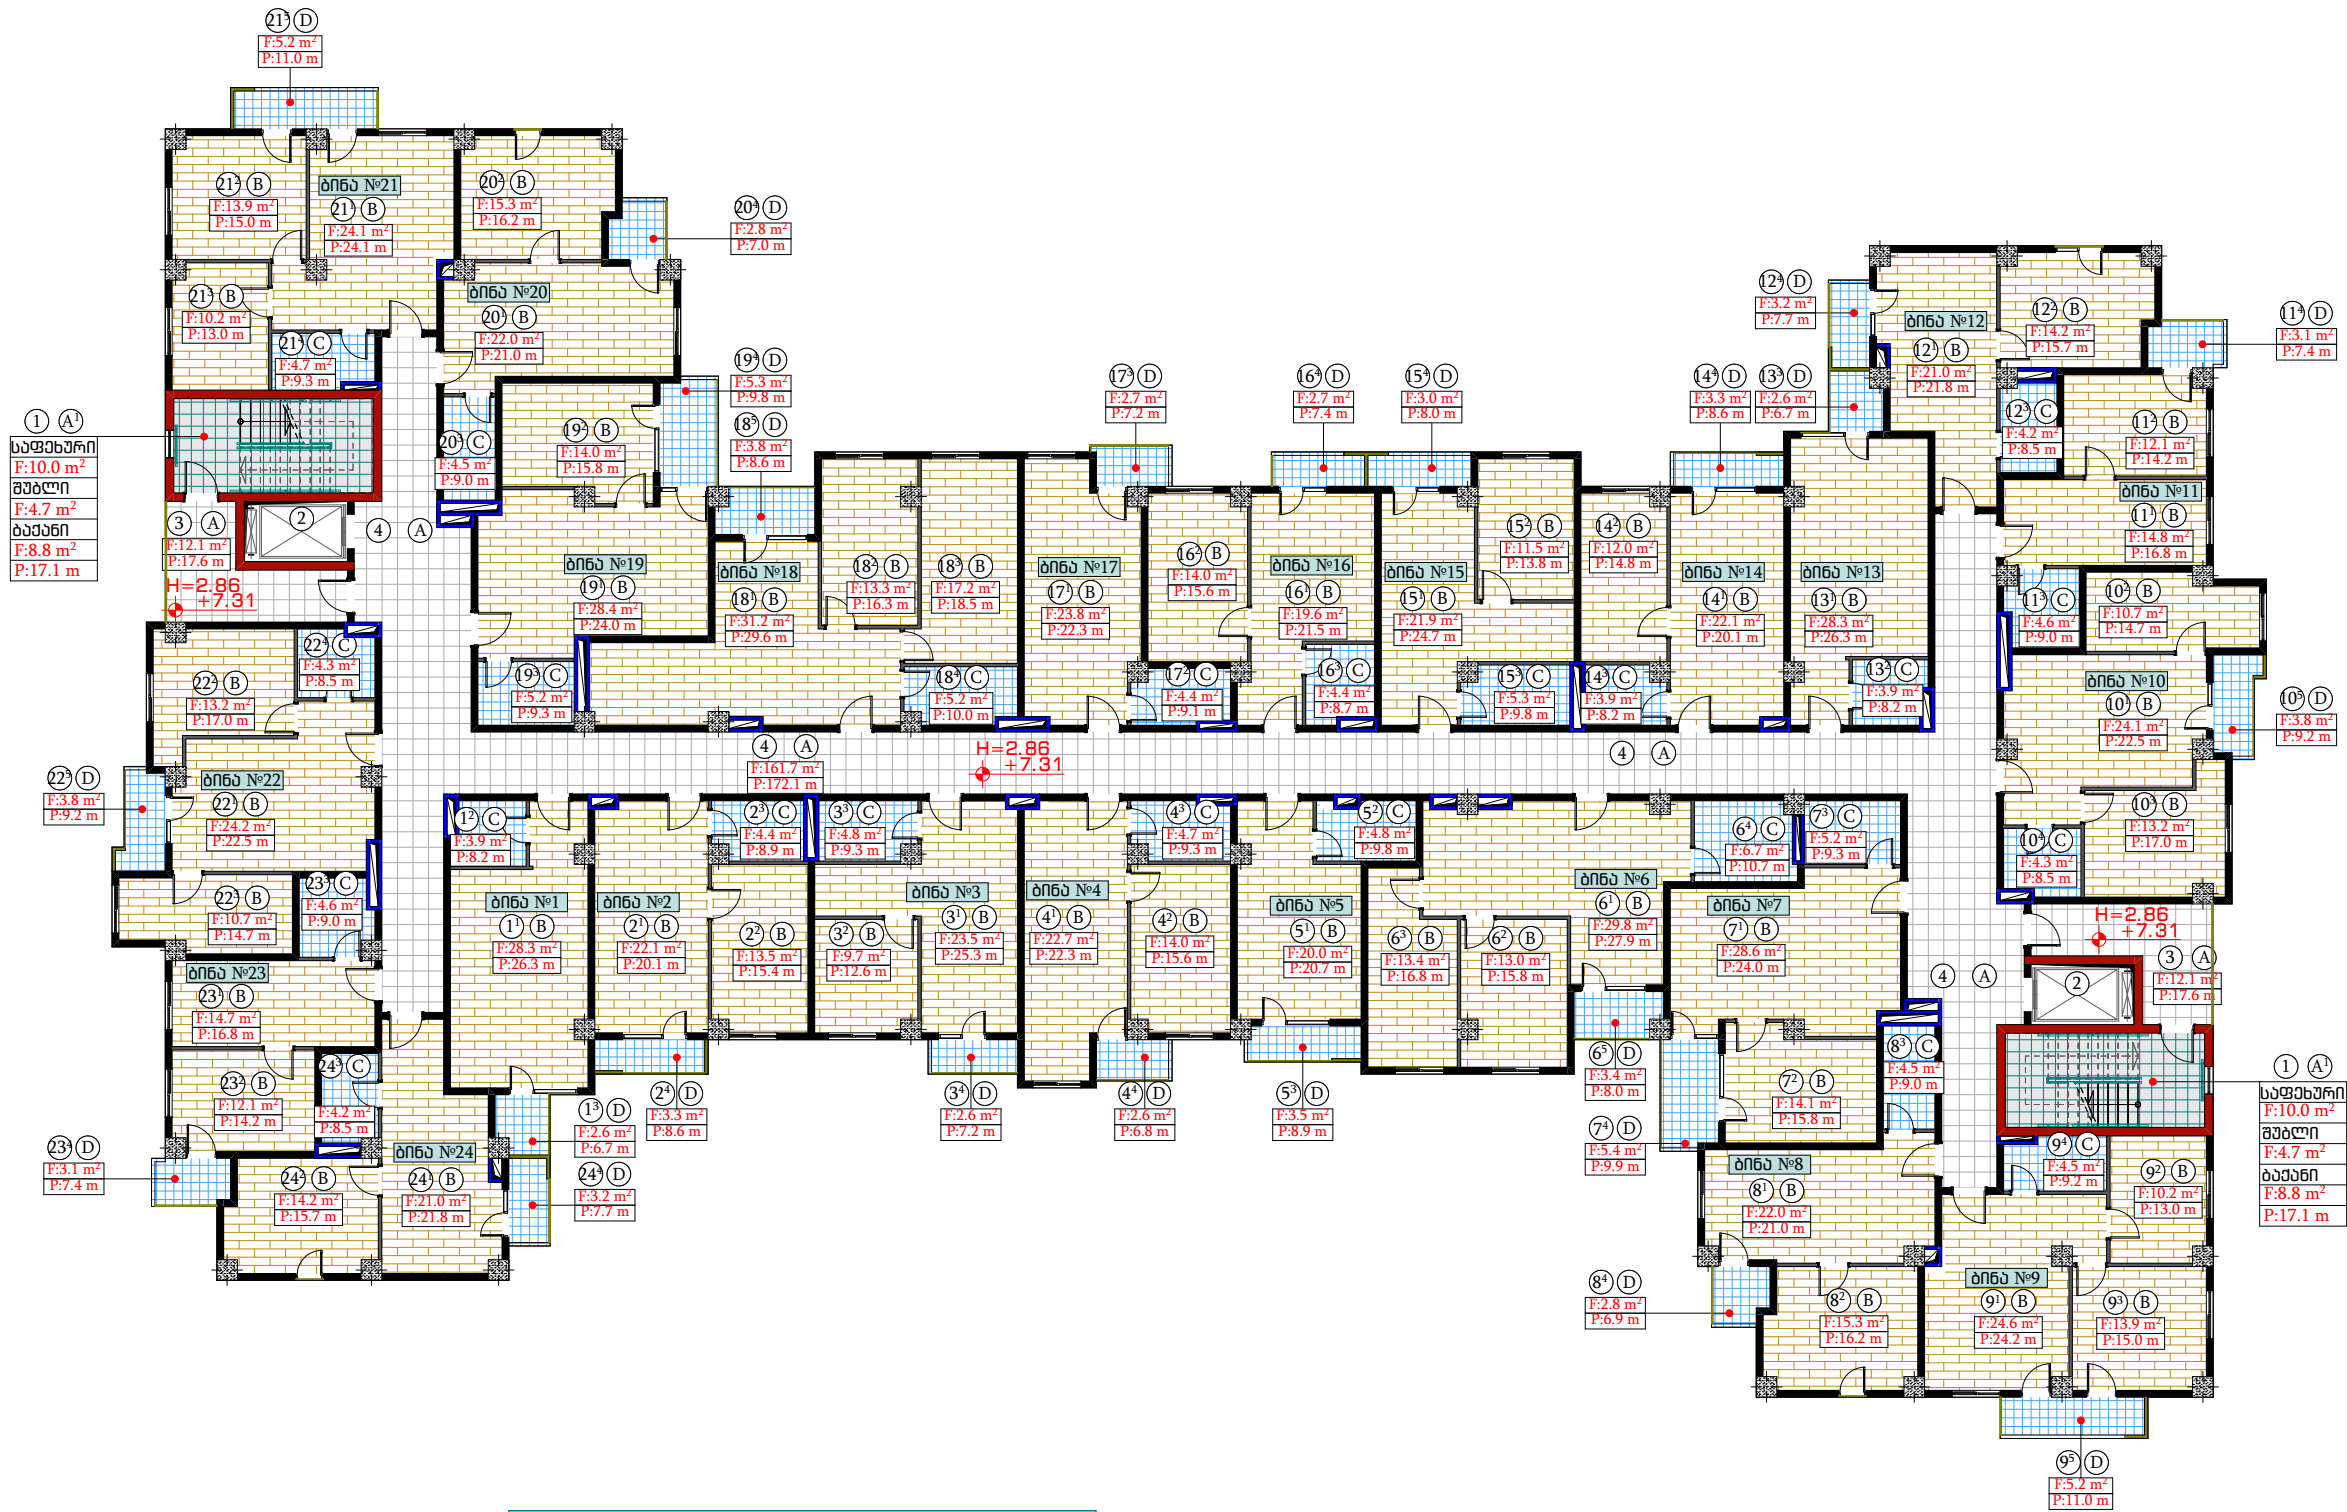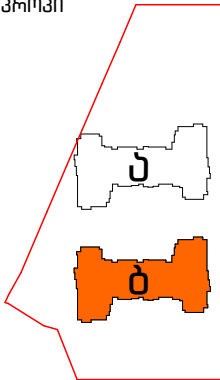

სავსეფიქსაცია			
№	სივრცის დასახელება	მასალის დასახელება	ფართობი მ²
A ¹	კიბის უკრადი (საფეხური, მუბლი, ბაჟანი)	კარამორანითი	47.0
A	დარბაზი და მუბლი	კარამორანითი	185.9
B	ბინები	ლაზინითი	901.7
C	სველი ნარტილები	მეტლახი	111.2
D	ანივები	მეტლახი	83.0



დირექტორი.	ნინო კახიანი	გ. კახიანი	დაბეჭდილი: ა (ა) იმ „საქალაქო ინფრასტრუქტურისა და კომუნიკაციების სამინისტროს“.	2022 წელი.
პროექტის მთავარი ინჟინერი.	თამაზ ლომიძე	გ. კახიანი	საბუღალტრო: სს „აჭარაპროექტი“	
არქიტექტურული პროექტის სტადიოგრაფი.	გრიგოლ გარუჩაია	გ. კახიანი	იბეჭდეს: ქ. ბათუმი, კვ. „შინაის დისანტრუქტურის“ სოციალური სახლის შენობაში.	ფურცლების საერთო რაოდენობა.
არქიტექტორი.	აკაკი ლომიშვილი	გ. კახიანი	ნახაზის დასახელება:	ფურცელი № 048
არქიტექტორი.	ლანა ლომიძე	გ. კახიანი	„ბ“ კორპუსი III სართულის იატაკების მოწყობის ბეგმა	
არქიტექტორი კომპიუტერული გრაფიკა.	რომან ლომიძე	გ. კახიანი		

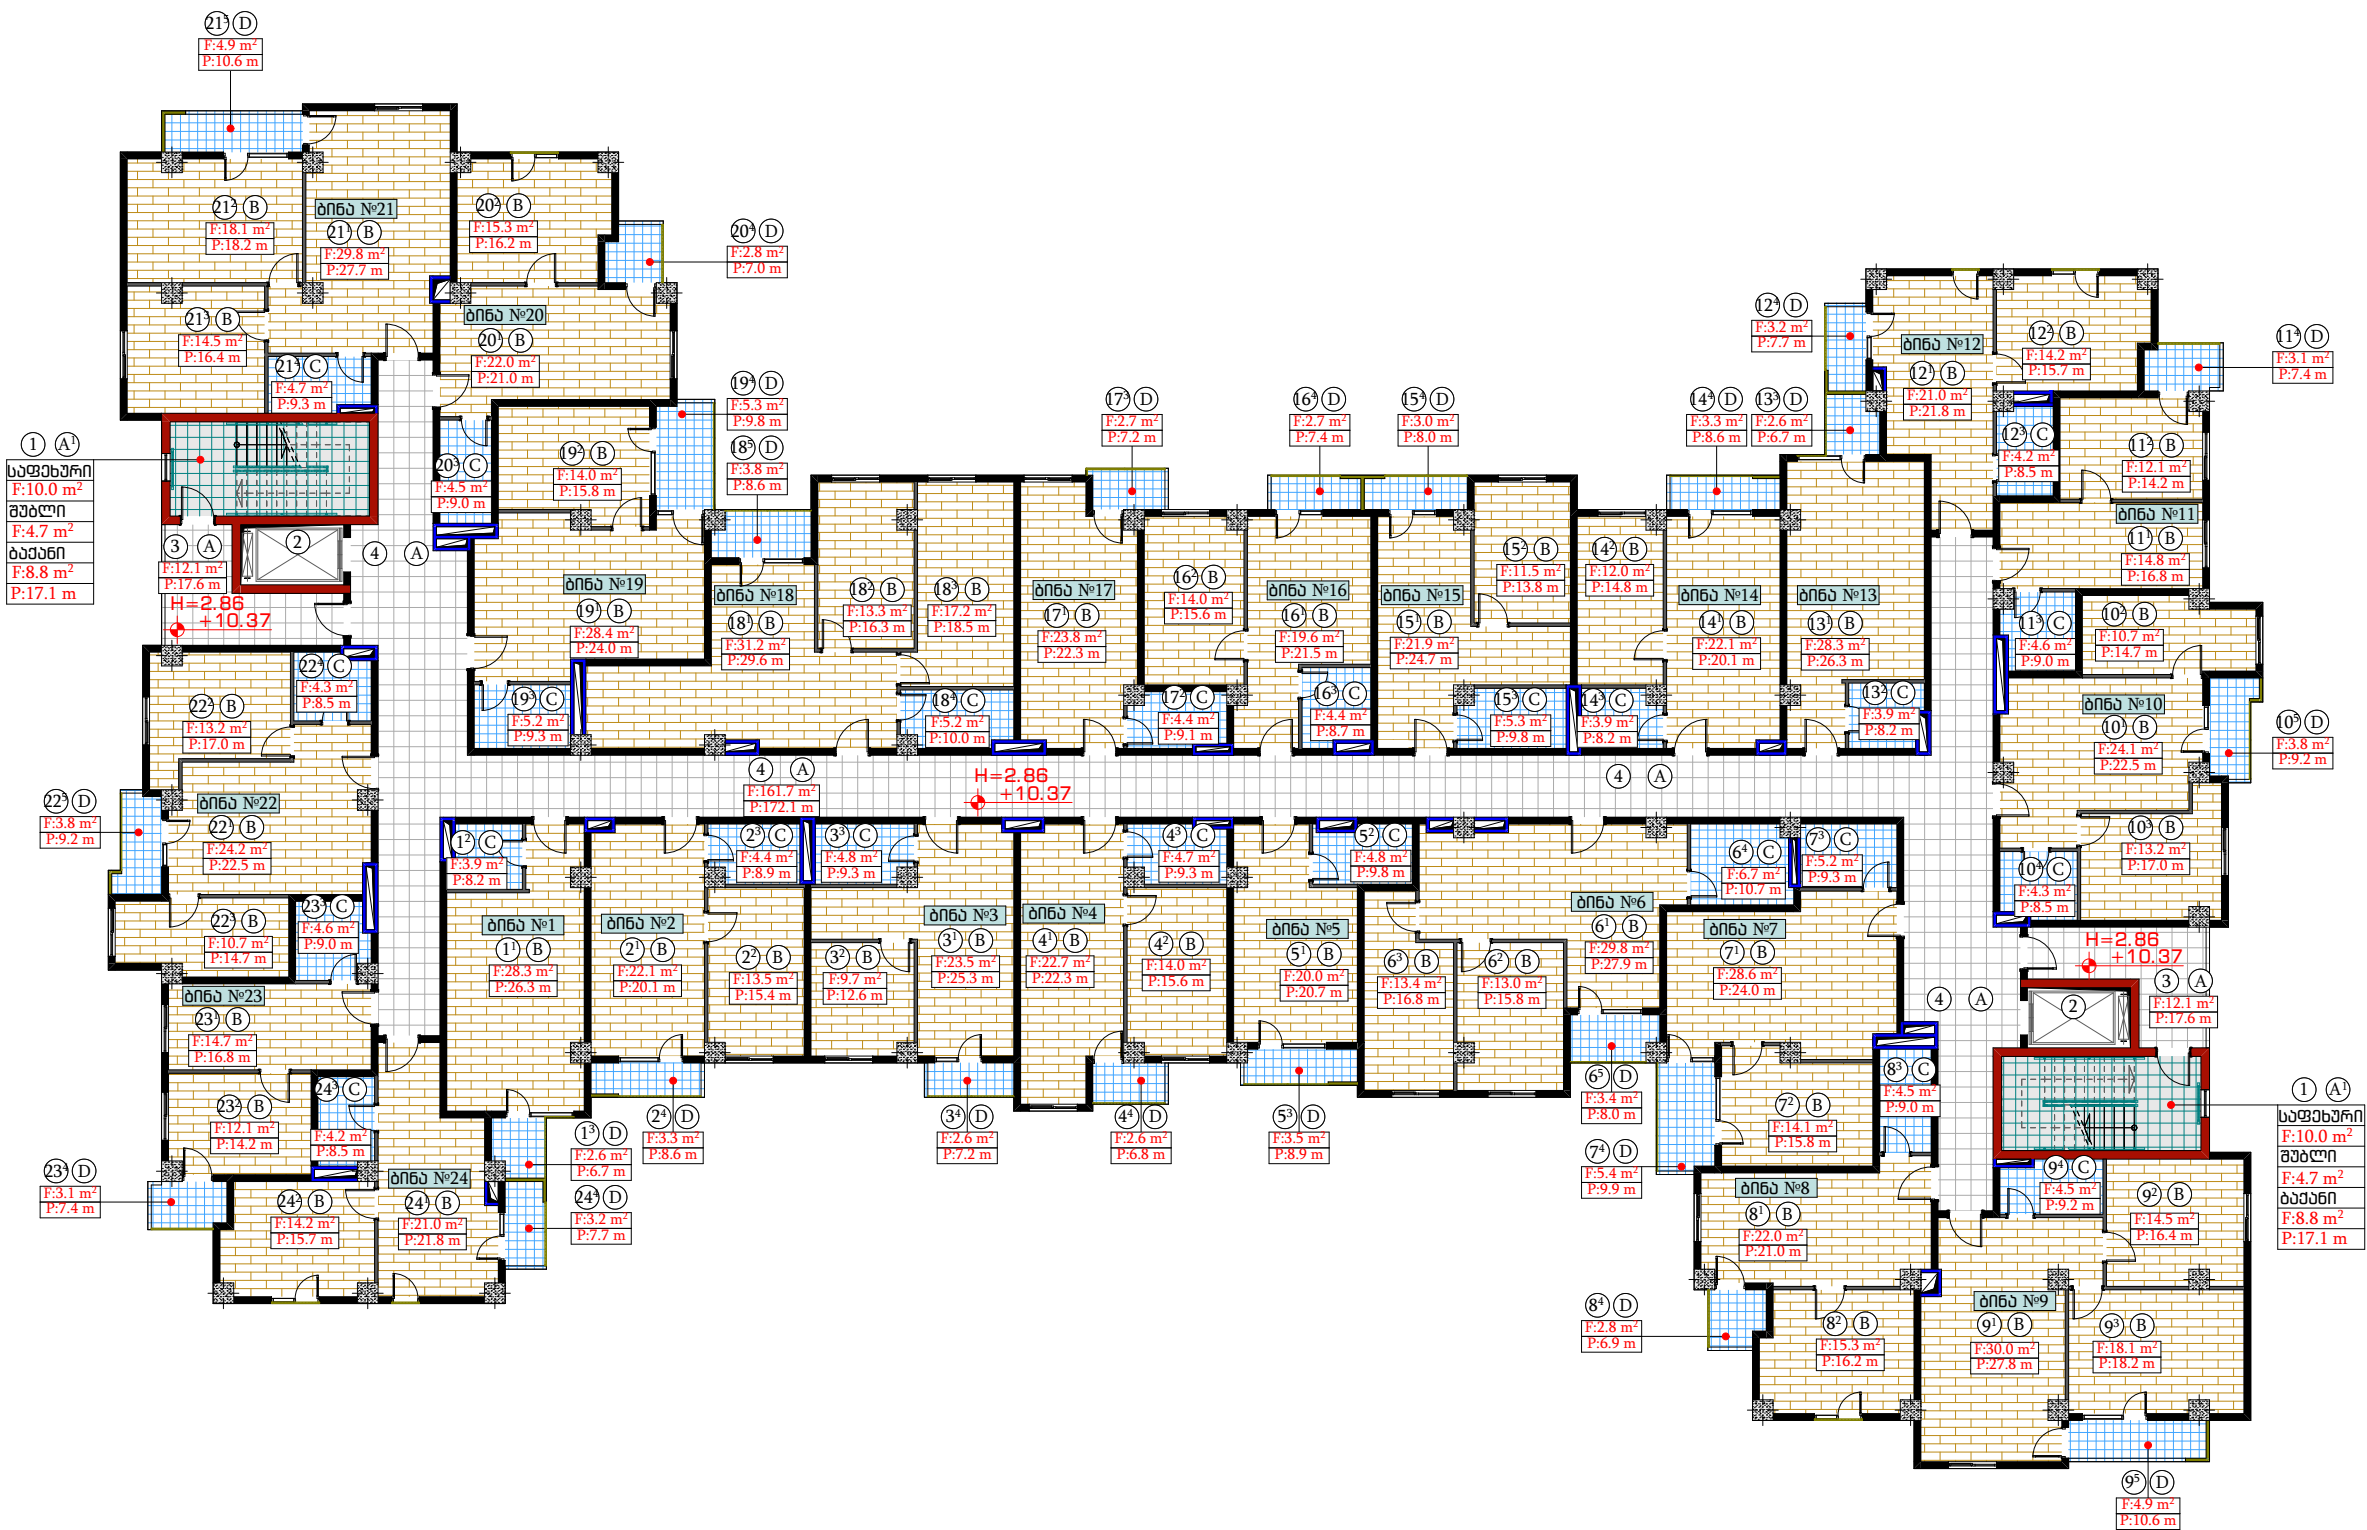

სპეციფიკაცია			
№	სივრცის დასახელება	მასალის დასახელება	ფართობი მ²
A¹	კიბის უბრადი (საფეხური, მუბლი, ბაჟანი)	კარამორანიტი	47.0
A	დარბაზი და ტაბურეტი	კარამორანიტი	185.9
B	ბინები	ლაზინი	929.8
C	სპალი ნატილები	მეტალბი	111.2
D	ბინები	მეტალბი	82.4



დირექტორი.	ნინო კახიანი	გ. კახიანი	დაამუშავა: ა (ა) იმ „საქალაქო ინვესტიციების“ და კომპლექსური სამუშაოების	2022 წელი.
პროექტის მთავარი ინჟინერი.	თამაზ ლომიძე	გ. კახიანი	სამუშაო: სს „აჭარაპროექტი“	
არქიტექტორული პროექტის სტადიონი.	გრიგოლ გარუჩაძე	გ. კახიანი	იხილეთ: ქ. ბათუმი, კვ. „მანათის დასახლებაში“ სოციალური სახლის მშენებლობა.	ფურცლების საერთო რაოდენობა.
არქიტექტორი.	აკაკი ლომიძე	გ. კახიანი	ნახაზის დასახელება: „ბ“ კორპუსი IV სართულის იატაკების მოწყობის გეგმა	ფურცელი № 049
არქიტექტორი კომპლექსური გრაფიკა.	რომან ლომიძე	გ. კახიანი		

კროკი

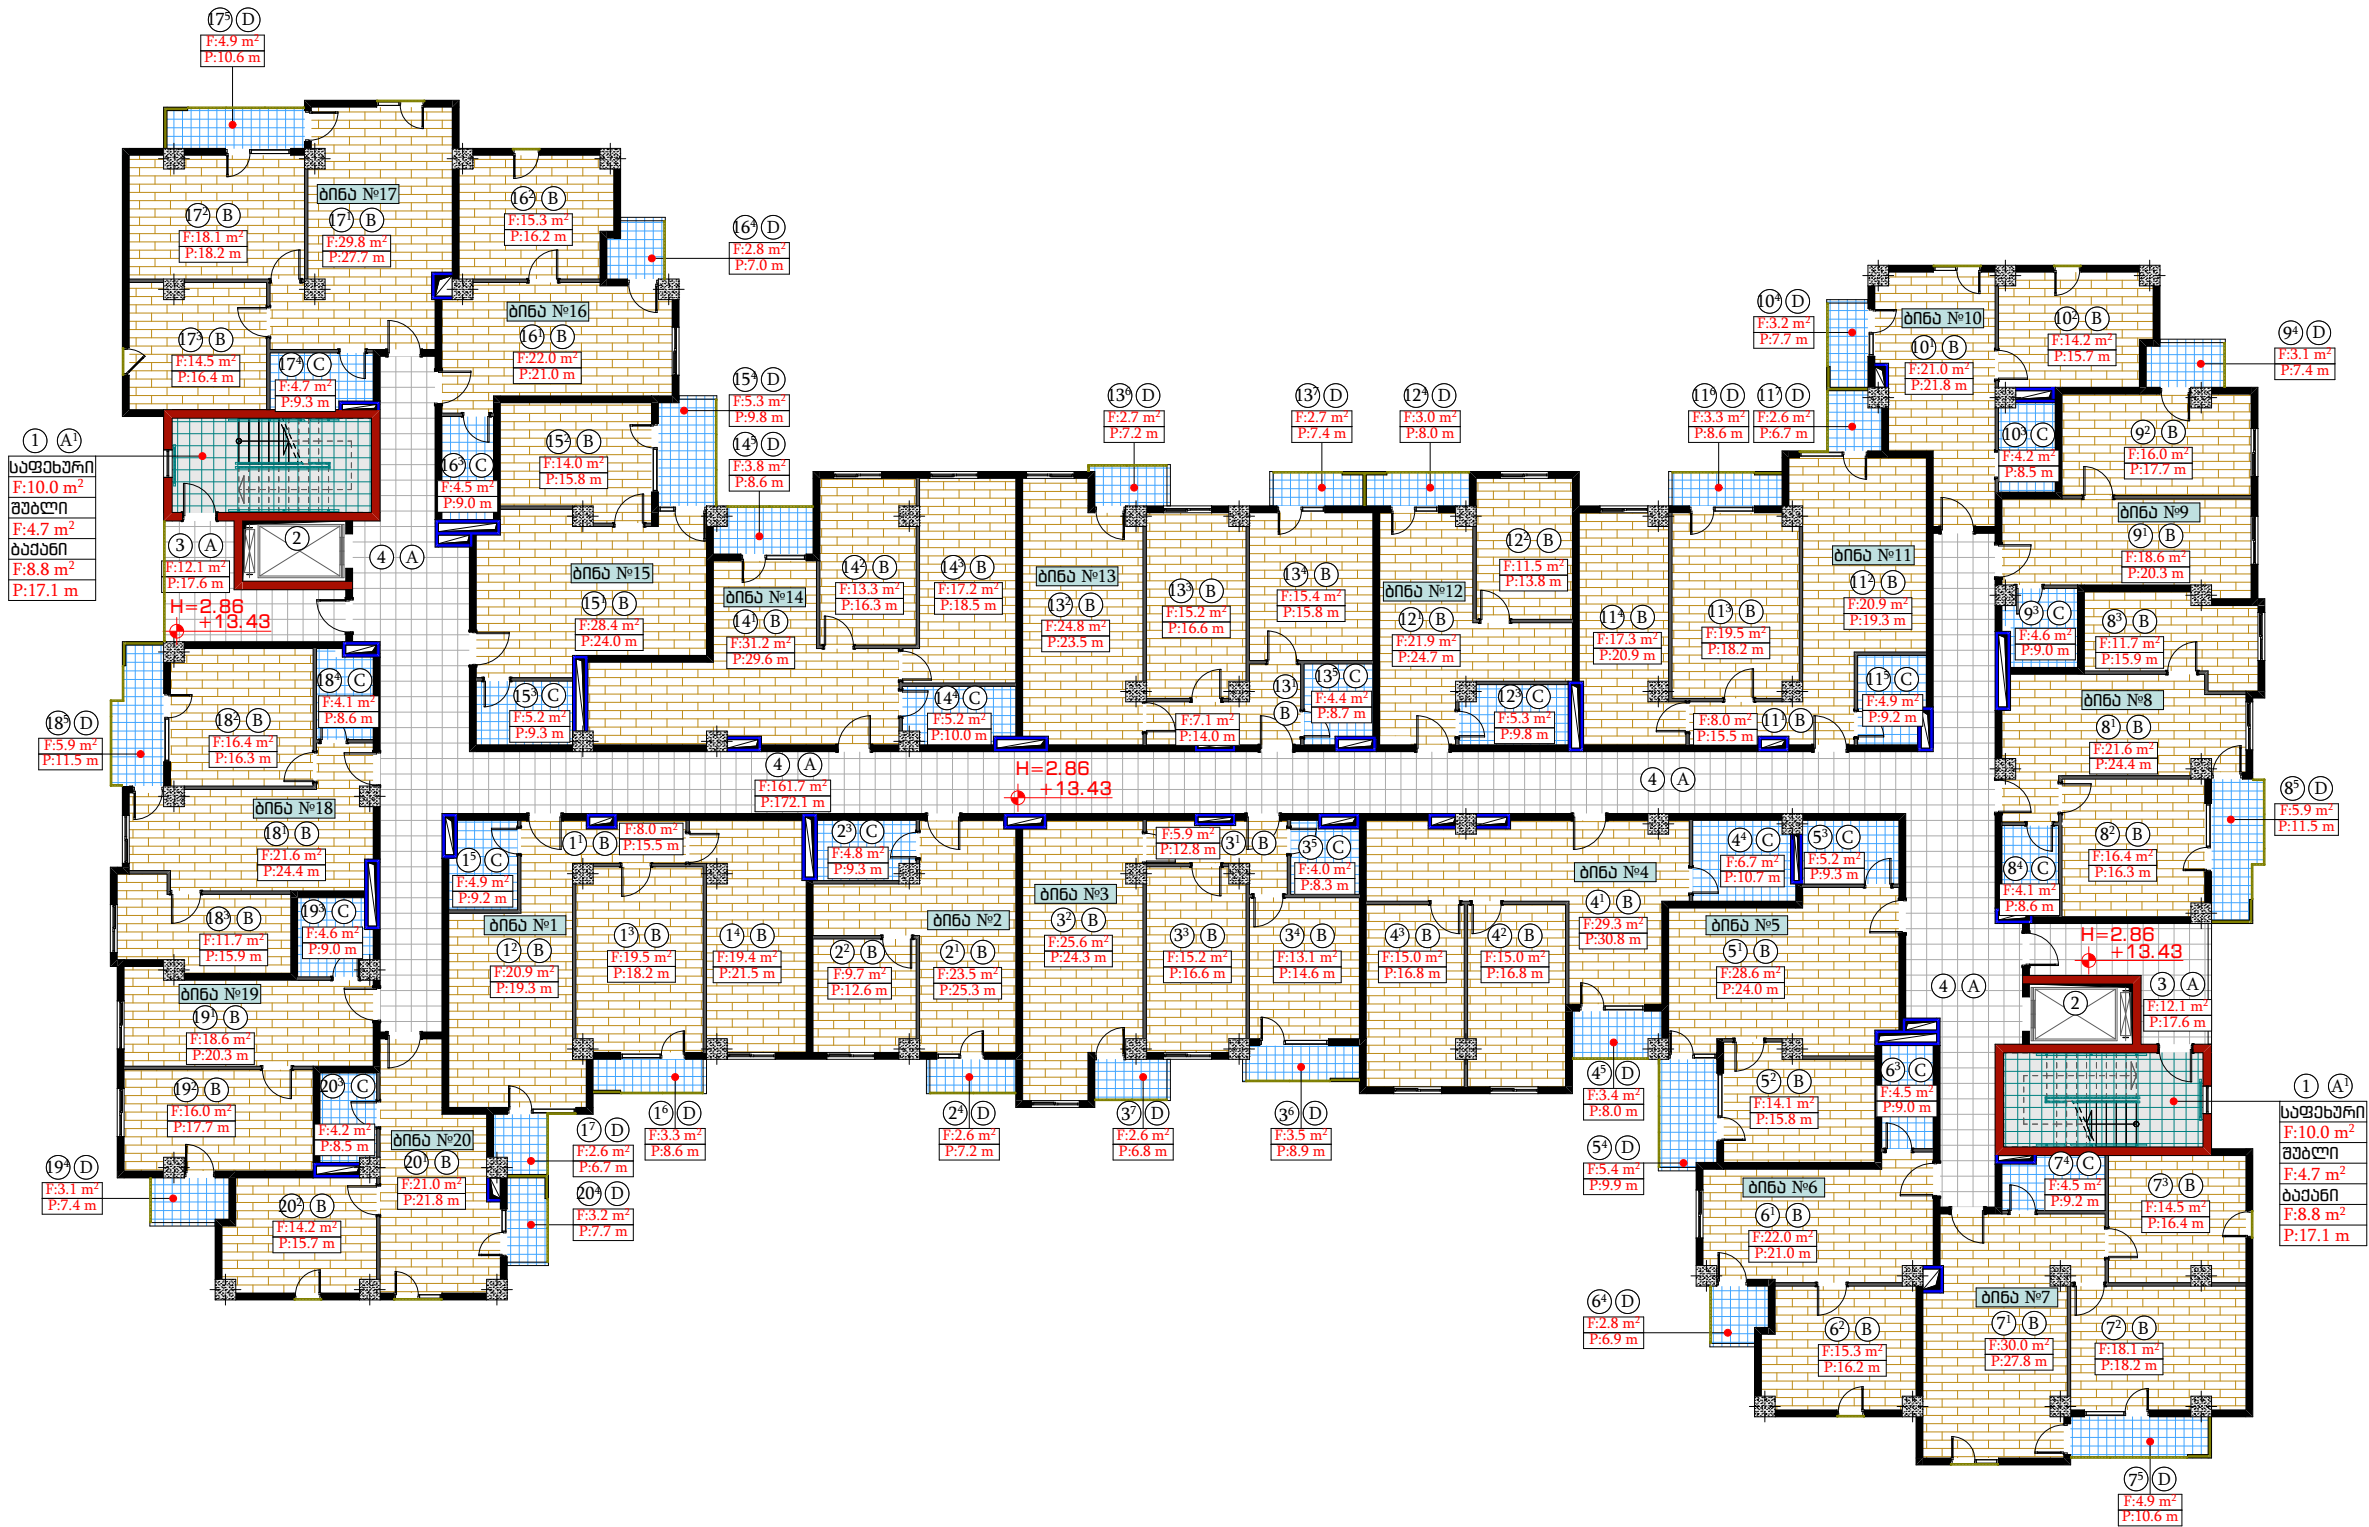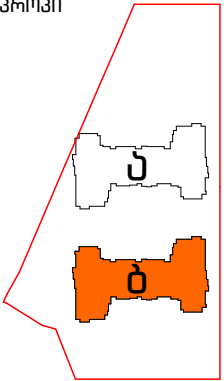

სავაჭრო-სამკაცრო			
№	სივრცის დასახელება	მასალის დასახელება	ფართობი მ²
A¹	კიბის უკანა (საფეხური, მუხლი, ბაიანი)	კარამორანით	47.0
A	დარბაზი და მუხლი	კარამორანით	185.9
B	ბინები	ლამინატი	967.1
C	სველი ნარჩენები	მემლანი	94.6
D	პიკნები	მემლანი	86.6



დირექტორი.	ნინო კახიანი	გ. კახიანი	დაამუშავა: ა (ა) იმ „საქალაქო ინვესტიციების“ და კომპლექსური სამუშაოები.	2022 წელი.
პროექტის მთავარი ინჟინერი.	თამაზ ლომიძე	გ. კახიანი	სამუშაო: სს „აპარკაშვილი“	
არქიტექტორული პროექტის სტრუქტურული.	გრიგოლ გარუჩაძე	გ. კახიანი	ობიექტი: ქ. ბათუმი, კვ „მანათის დასახლებაში“ სოციალური სახლის მოწყობა.	ფურცლების საერთო რაოდენობა.
არქიტექტორი.	აკაკი ლომიძე	გ. კახიანი	ნახაზის დასახელება: „ბ“ კორპუსი V სართულის იბადაების მოწყობის გეგმა	ფურცელი № 050
არქიტექტორი კომპლექტური გრაფიკა.	რომან ლარკინი	გ. კახიანი		

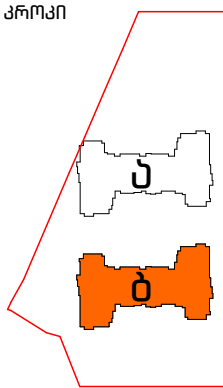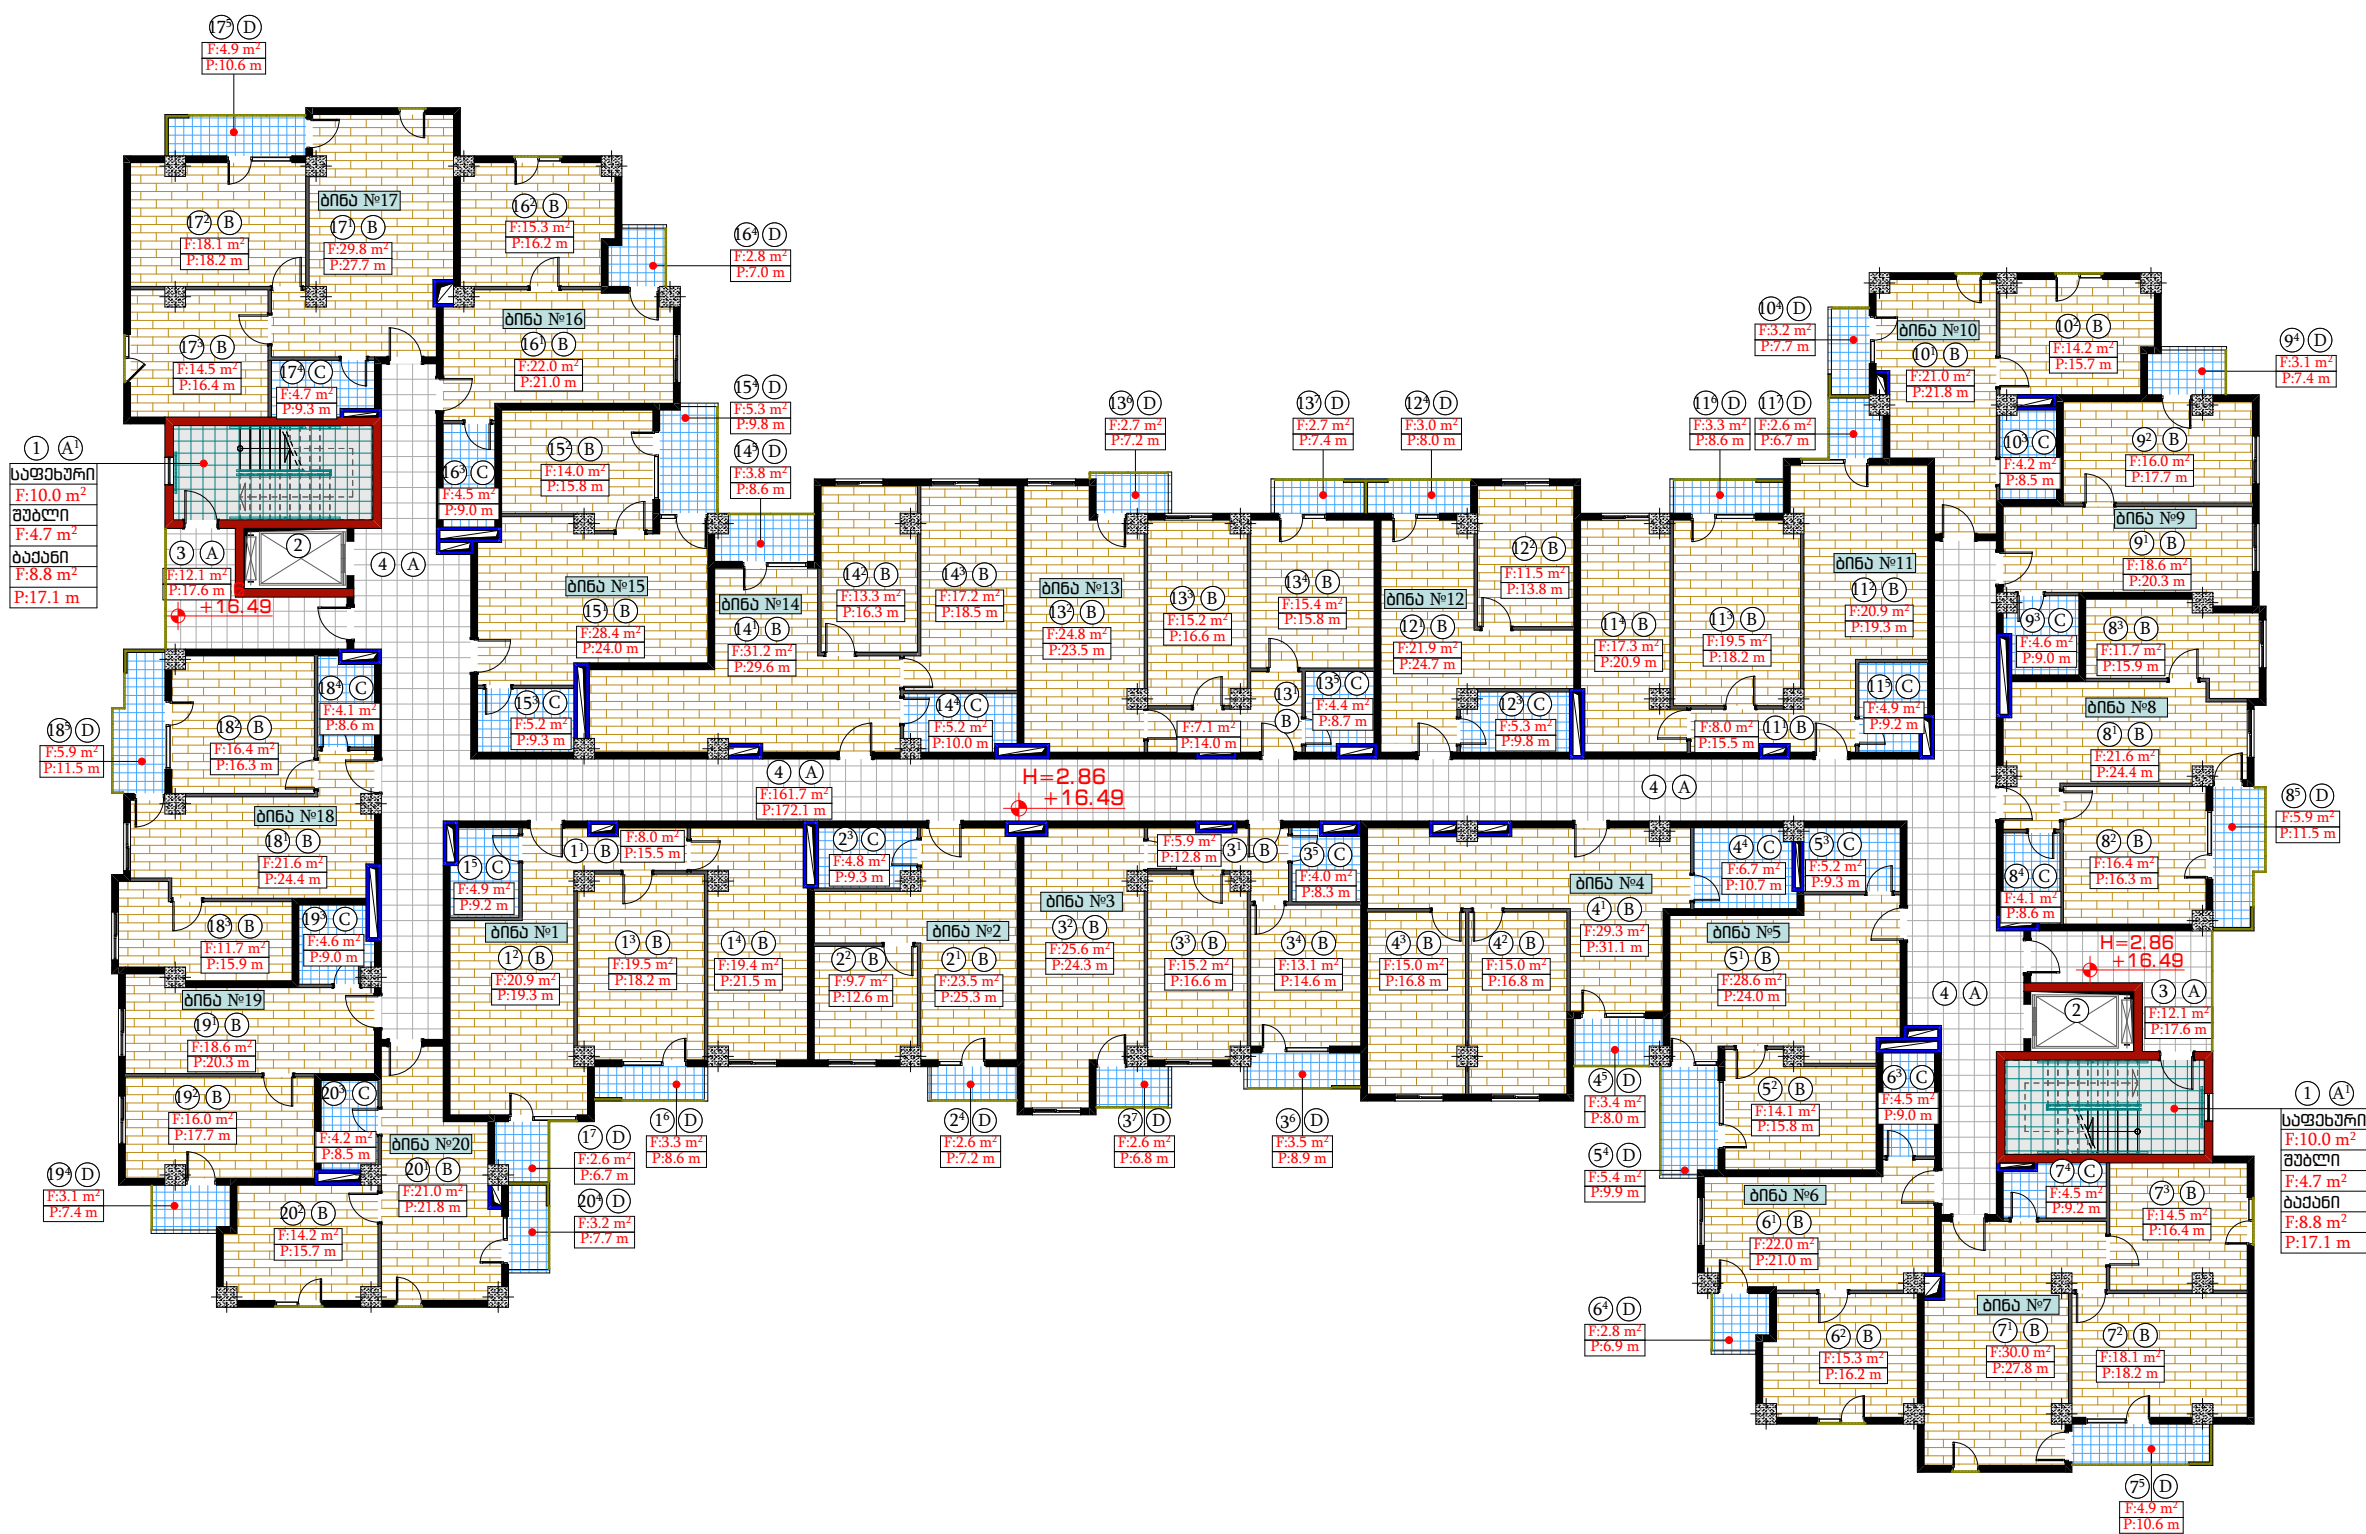

სავსებითი			
№	სივრცის დასახელება	მასალის დასახელება	ფართობი მ²
A¹	კიბის უპრადი (საფეხური, შებენი, ბაჟანი)	კარამორანი	47.0
A	დარბაზი და ტაბლეტი	კარამორანი	185.9
B	ბინები	ლაზინები	967.1
C	სველი ნარტილები	ბეტონი	94.6
D	ანივები	ბეტონი	86.6


დირექტორი.	ნინო კახიანი	გ. კახიანი	დაბეჭდილი: ა (ა) იმ „საქალაქო ინვესტირების“ და კომპლექსების სამმართველო.	2022 წელი.
პროექტის მთავარი ინჟინერი.	თამაზ ლომიძე	გ. კახიანი	საბუღალტრო: სს „აპარკაშვილი“	
არქიტექტურული პროექტის სტადიონი.	გრიგოლ გარუჩაია	გ. კახიანი	იბეჭდილი: კ. ბაიუშვილი, კ. „მანათის დისპეტხაში“ სოციალური სახლის მშენებლობა.	ფურცლების საერთო რაოდენობა.
არქიტექტორი.	აკაკი ლომიშვილი	გ. კახიანი	ნახაზის დასახელება:	ფურცელი № 051
არქიტექტორი.	ლანა ლომიძე	გ. კახიანი	„ბ“ კორპუსი VI სართულის იატაკების მოწყობის ბეჭედი	
არქიტექტორი კომპლექტური გრაფიკა.	რომან ლარკინი	გ. კახიანი		

კროკი

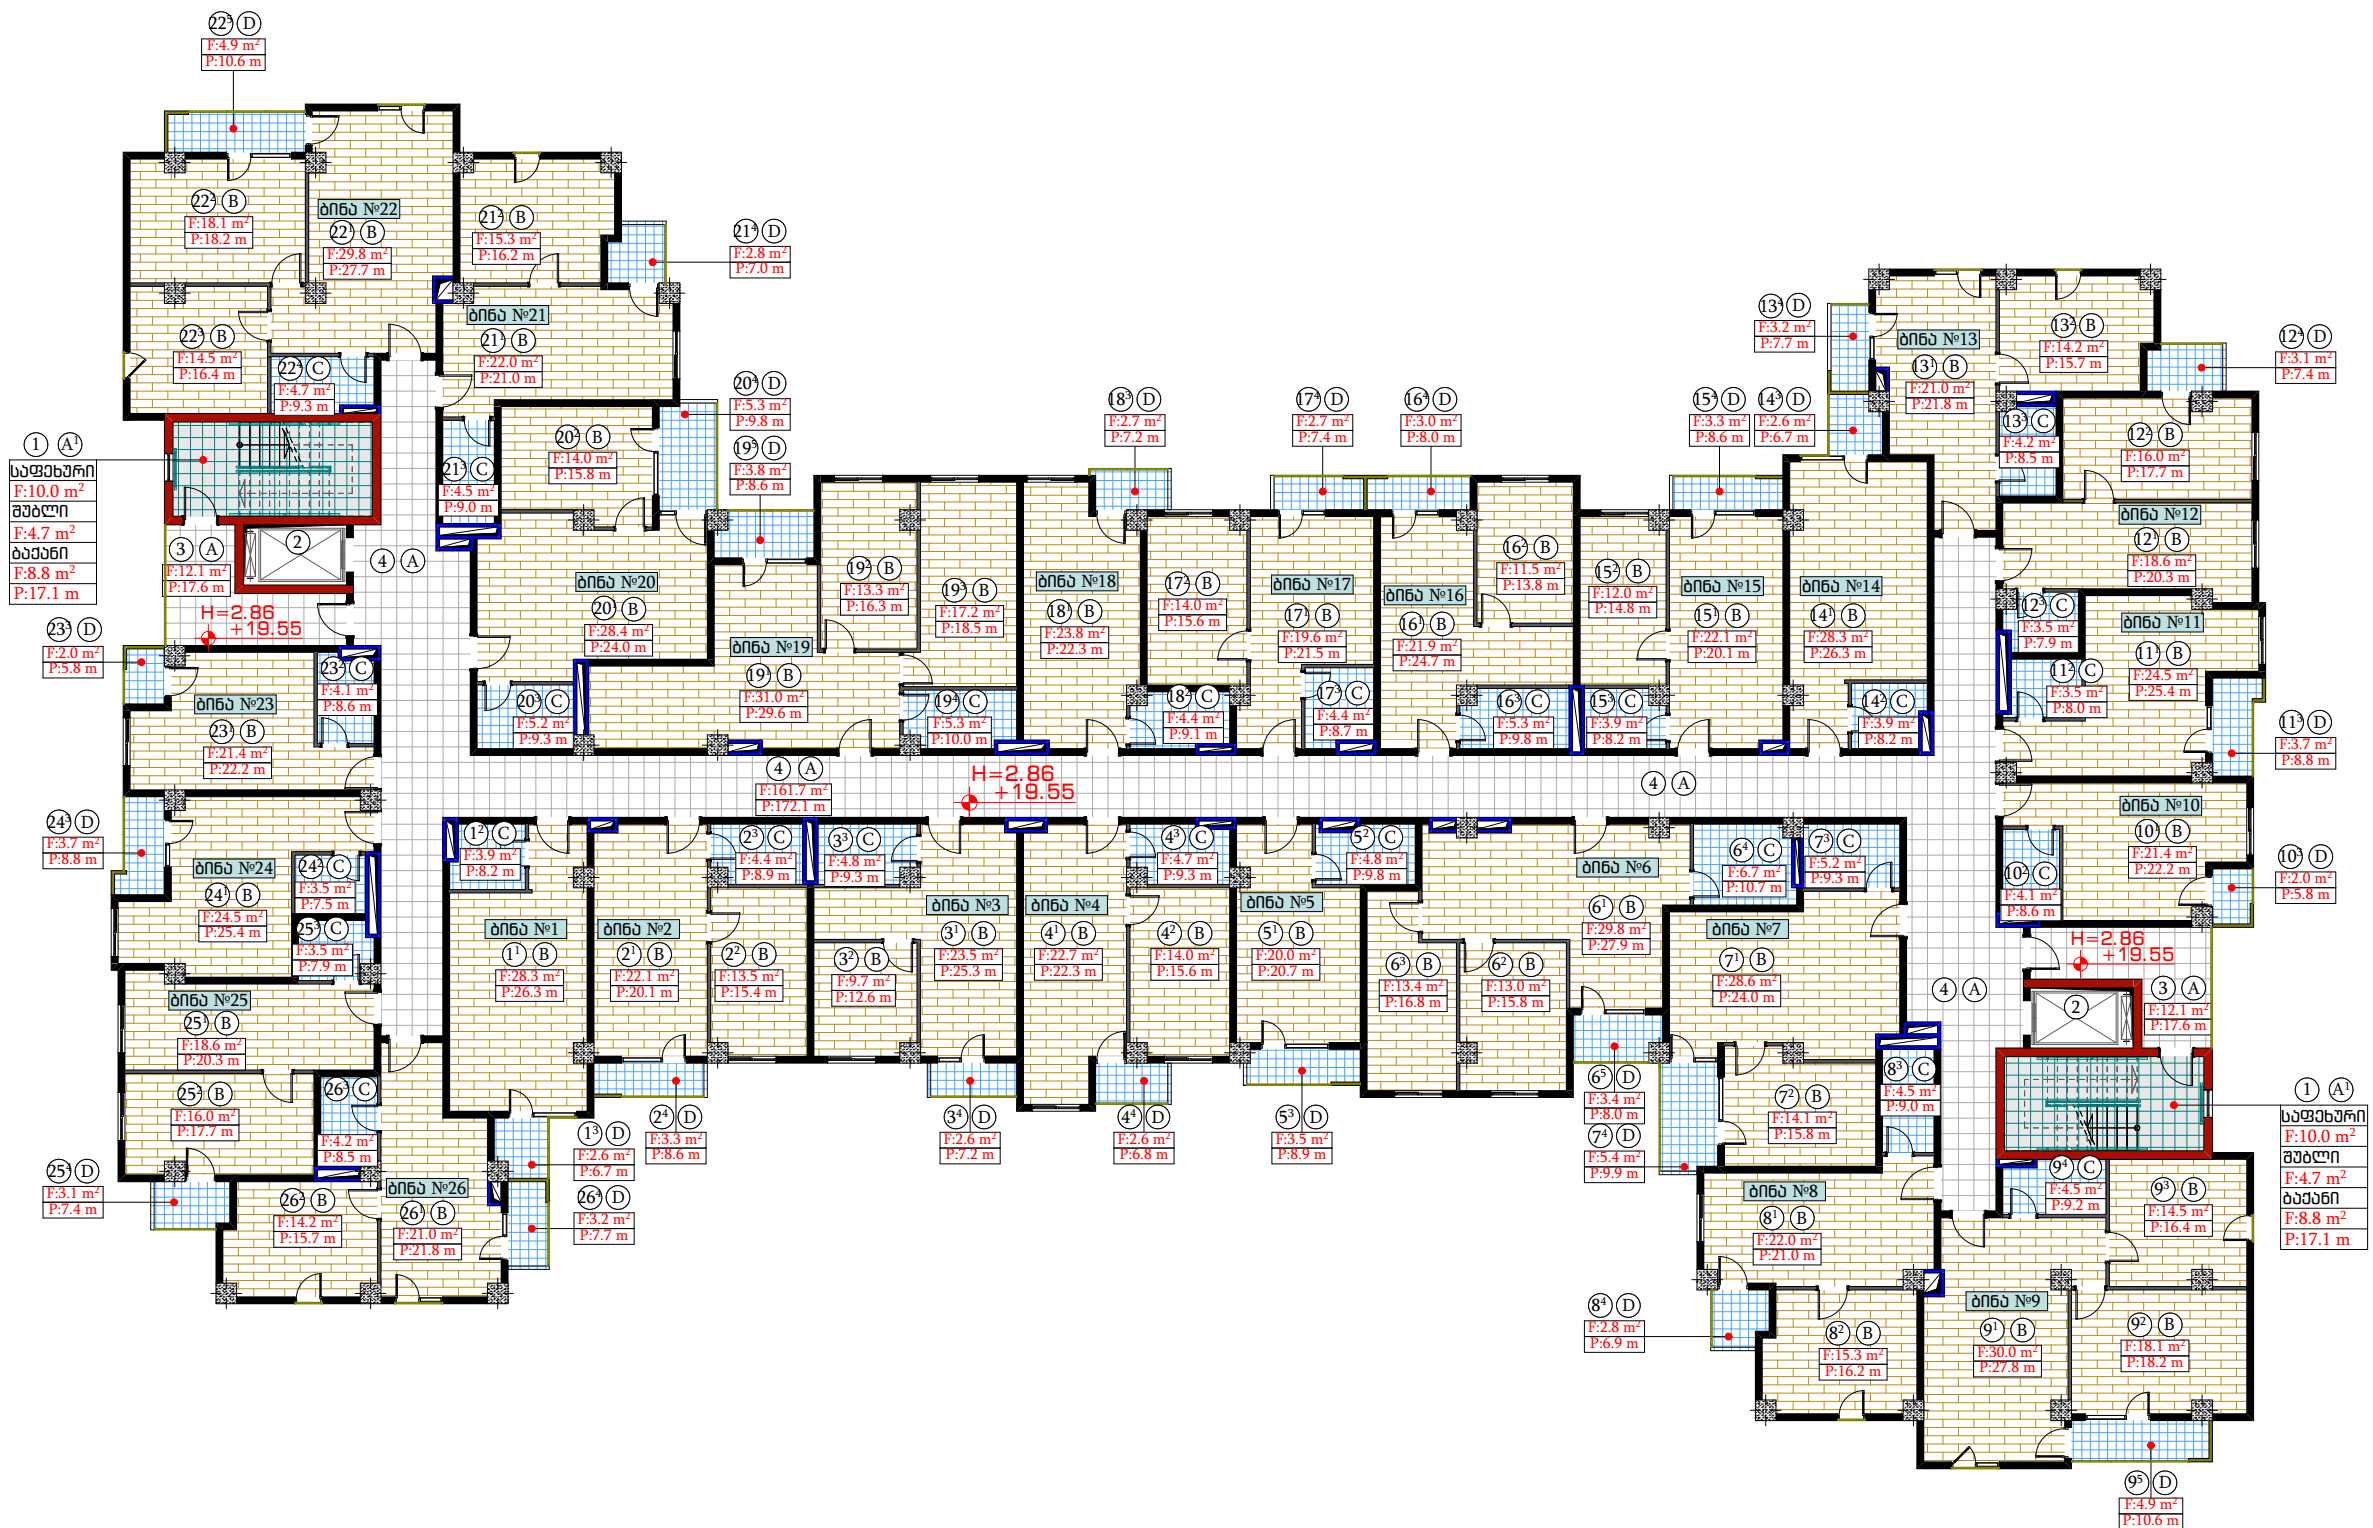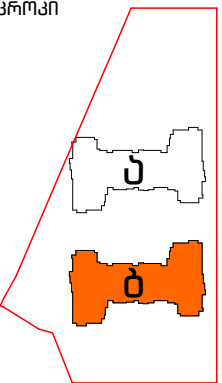



სავაჭრო-სამკაცო			
№	სივრცის დასახელება	მასალის დასახელება	ფართობი მ²
A¹	კიბის უკრადი (საფეხური, მუხრან, ბაიანი)	კერამიკა-ბრინჯი	47.0
A	დარბაზი და ტაბლეტი	კერამიკა-ბრინჯი	185.9
B	ბინები	ლაინბრინჯი	940.8
C	სავალი წარმოდგენა	მეტალბინჯი	115.7
D	სივრცე	მეტალბინჯი	86.2

დირექტორი.	ნინო კახიანი	გ. კახიანი	დამკვეთი: ა (ა) იმ „საქალაქო ინვესტირების“ და კომპლექსების სამმართველო.	2022 წელი.
პროექტის მთავარი ინჟინერი.	თამაზ ლომიძე	გ. კახიანი	სამშენებლო: სს „აჭარა-საქართველო“	
არქიტექტორული პროექტის სტადიონი.	გრიგოლ გარუჩაძე	გ. კახიანი	იბუქები: ქ. ბათუმი, კვ „მანათის დასახლებაში“ სოციალური სახლის მშენებლობა.	ფურცლების საერთო რაოდენობა.
არქიტექტორი.	აკაკი ლომიძე	გ. კახიანი	ნახაზის დასახელება: "ბ" კორპუსი VII სართულის იატაკების მოწყობის ბეგმე	ფურცელი № 052
არქიტექტორი კომპლექტური გრაფიკა.	რომან ლომიძე	გ. კახიანი		

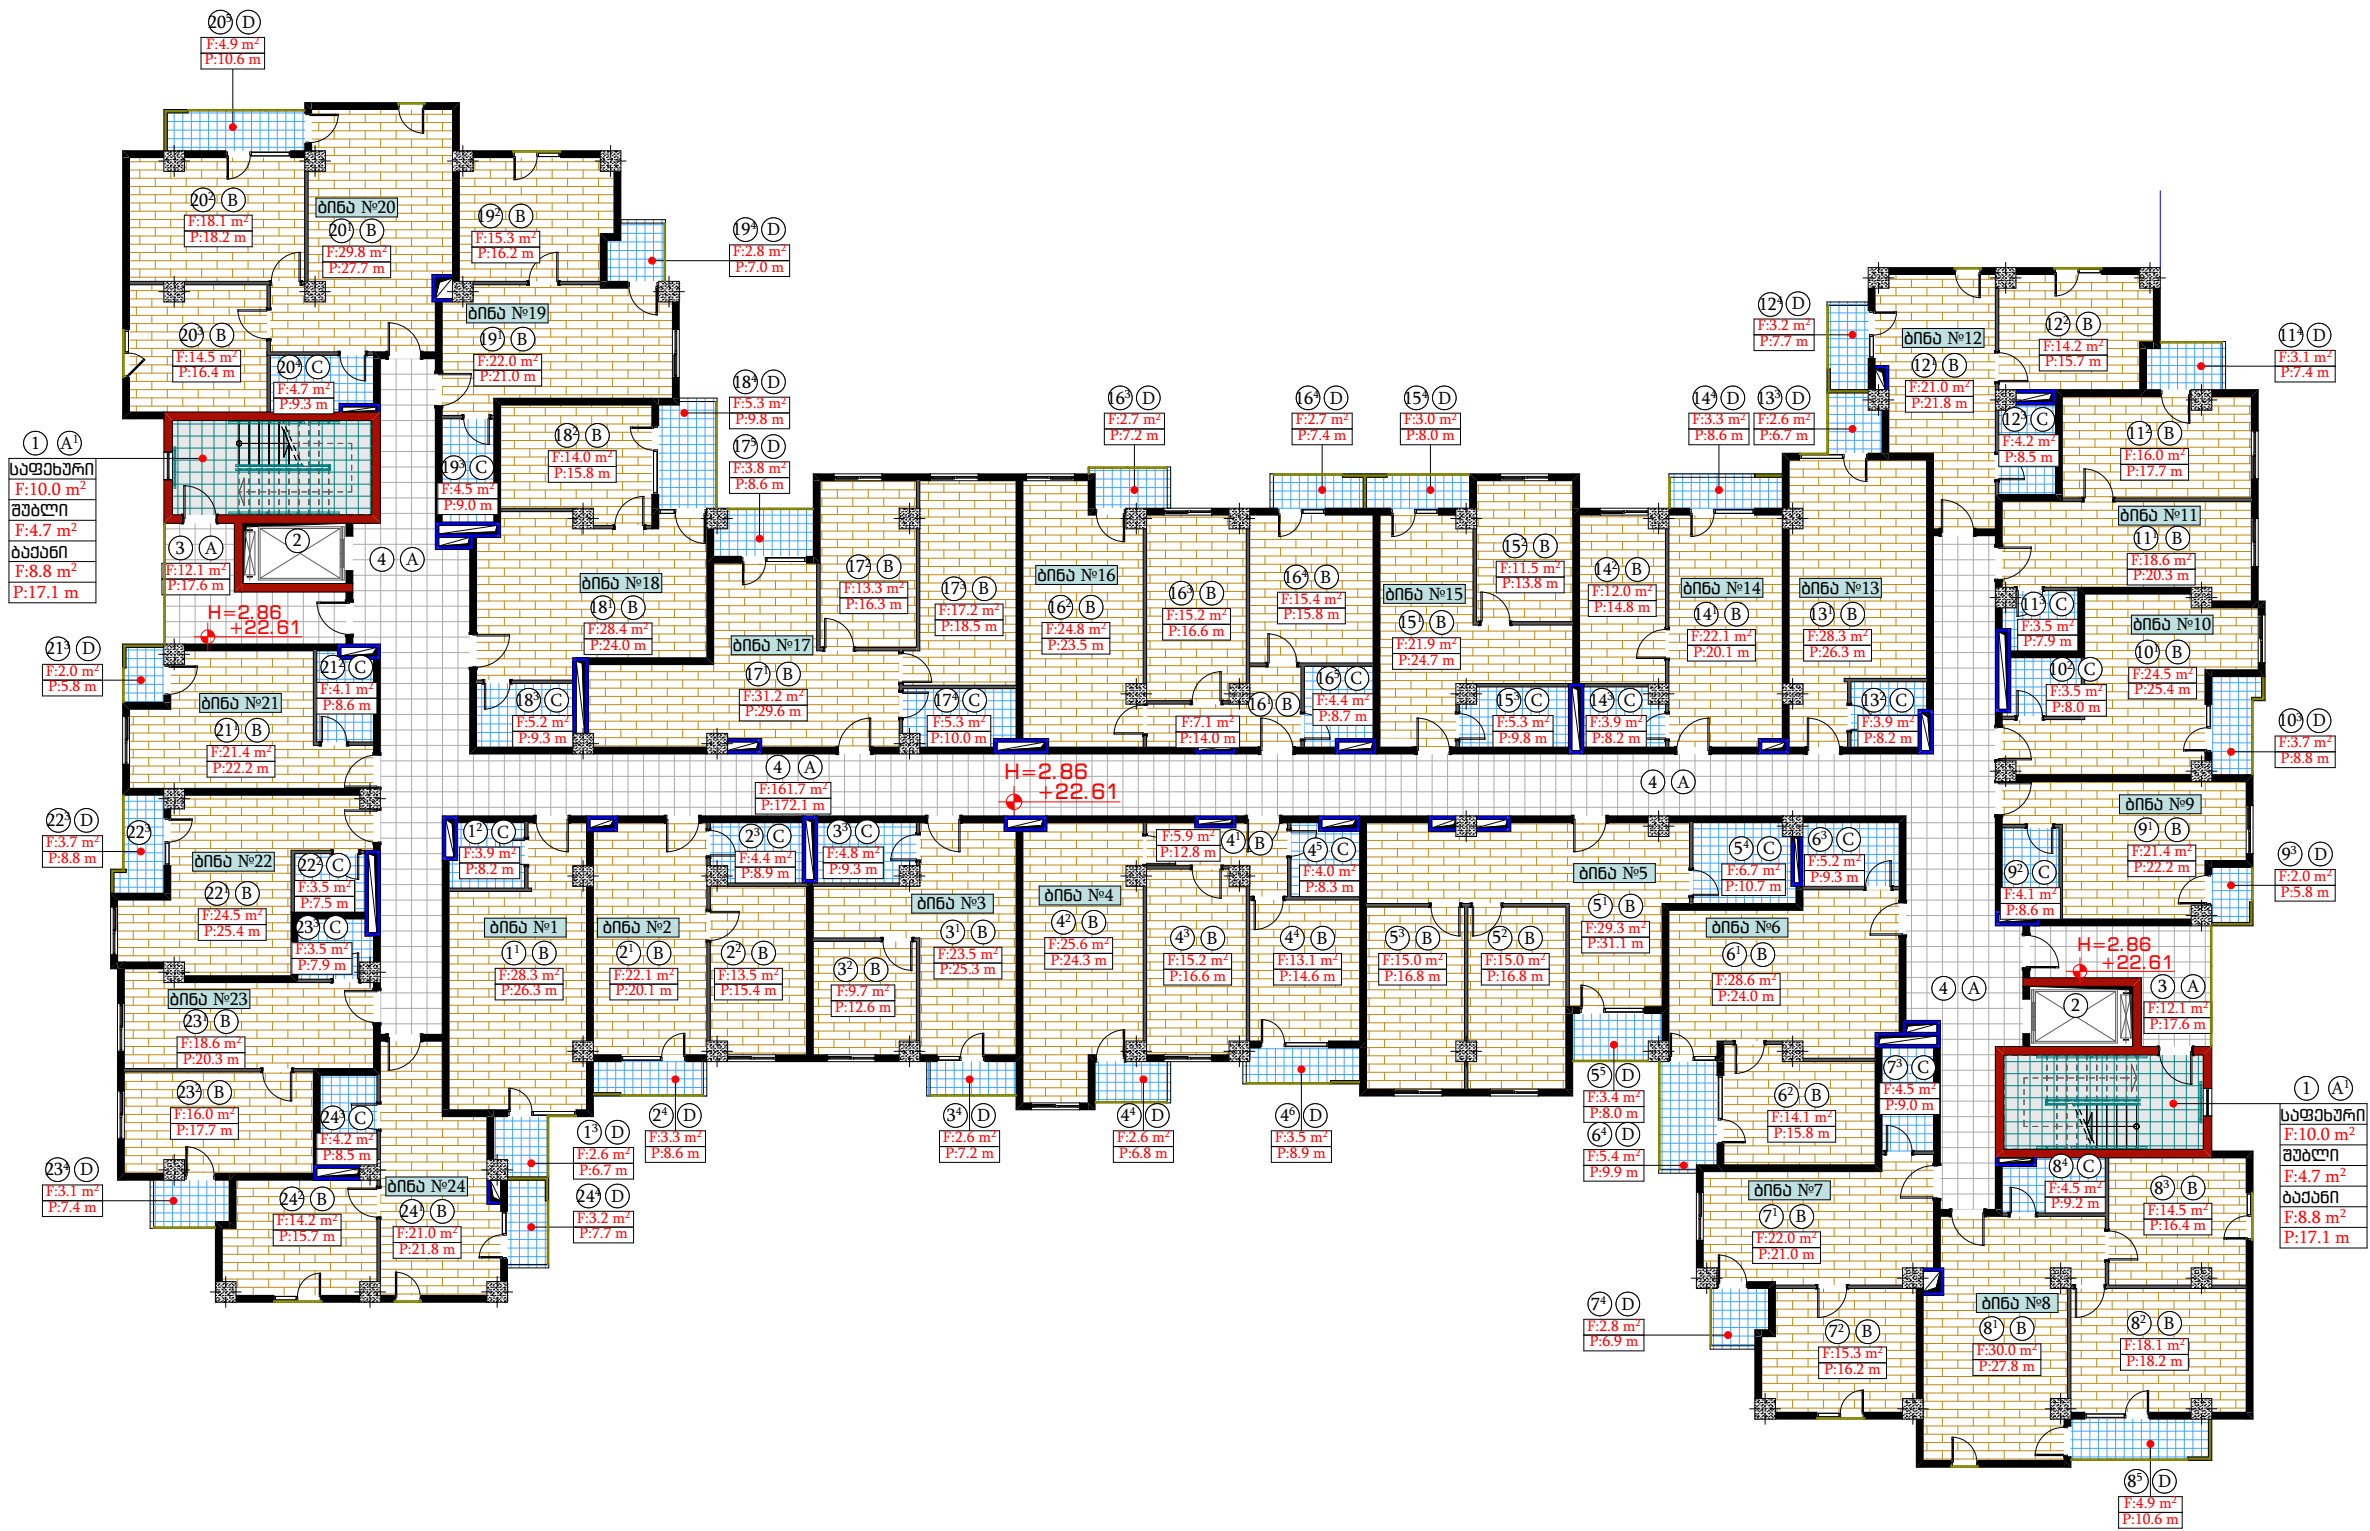

სავსებითიგეგმა			
№	სივრცის დასახელება	მასალის დასახელება	ფართობი გ²
A¹	კიბის უკრადი (სადარბაზო, მუშა, ბაიანი)	კერამიკაბრანიტი	47.0
A	დარბაზი და მუშაბი	კერამიკაბრანიტი	185.9
B	ბინები	ლამინატი	952.3
C	სავალი ნართები	მეტალაბი	105.8
D	ანივები	მეტალაბი	86.2


დირექტორი.	ნინო კახიანი	გ. კახიანი	დაბეჭდილი: ა (ა) იმ „საქალაქო ინფრასტრუქტურისა და კომუნიკაციების სამინისტროს“.	2022 წელი.
პროექტის მთავარი ინჟინერი.	თამაზ ლომიძე	გ. კახიანი	საბრუნველი: სს „აჭარაპროექტი“	
არქიტექტურული პროექტის სტადიონი.	გრიგოლ გარუჩაია	გ. კახიანი	იბეჭედილი: კ. ბაიანი, კ. „მანათის დისპეტხაში“ სოციალური სახლის მუშაბი.	ფურცლების საერთო რაოდენობა.
არქიტექტორი.	აკაკი ლომიძე	გ. კახიანი	ნახაზის დასახელება: „ბ“ კორპუსი VIII საართულის იბთაპების მოწყობის გეგმა	
არქიტექტორი კომპიუტერული გრაფიკა.	რომან ლარკინი	გ. კახიანი		ფურცელი № 053


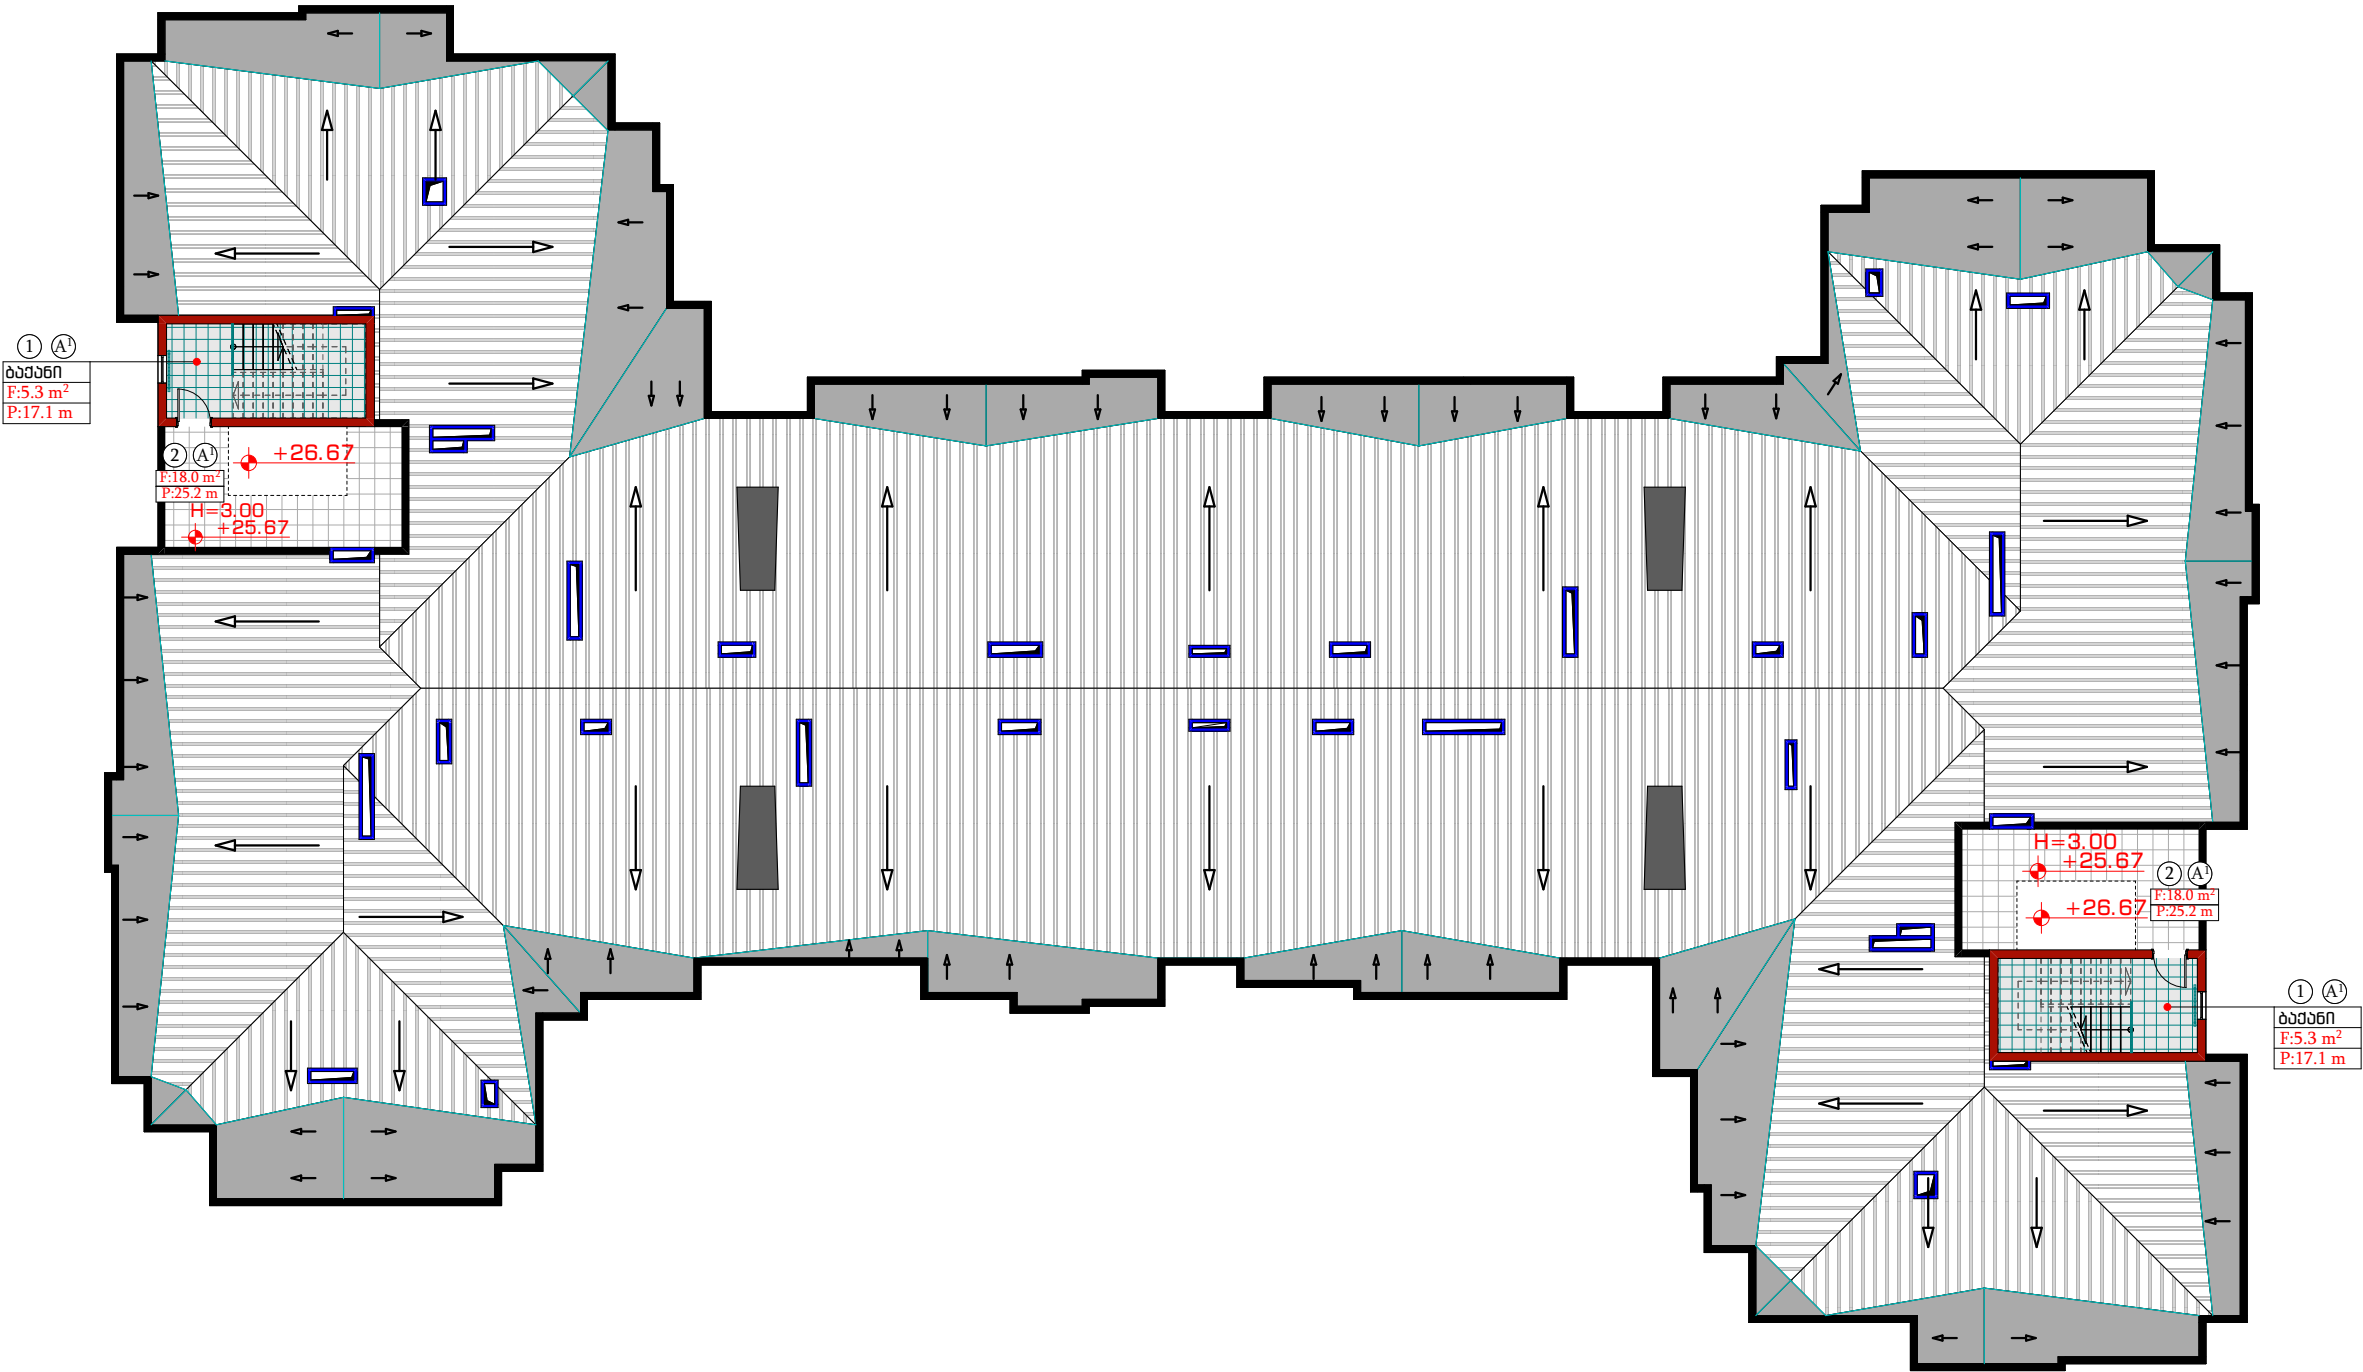
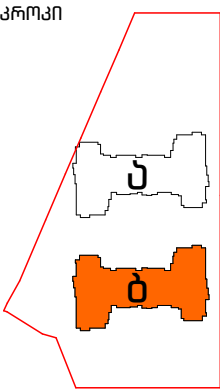


სავაჭრო-სამრეწველო			
№	სივრცის დასახელება	მასალის დასახელება	ფართობი მ²
A1	კიბის უბრები (საფეხური, შუბლი, ბაიანი), სამართავო განყოფილება	კერამიკისფარი	46.6


დირექტორი.	ნინო კახიანი	გ. კახიანი	დაამუშავა: ა. (ა) იმ „საქალაქო ინვესტიციების“ და კომპლექსური სამუშაოები.	2022 წელი.
პროექტის მთავარი ინჟინერი.	თამაზ ლომიძე	გ. კახიანი	სამუშაო: სს „აჭარკაშვილი“	
არქიტექტორული პროექტის სტრუქტურული.	გრიგოლ გარუჩაძე	გ. კახიანი	ობიექტი: ქ. ბათუმი, კვ. „შინაის დასახლებაში“ სოციალური სახლის მოწყობა.	ფურცლების საერთო რაოდენობა.
არქიტექტორი.	აკაკი ლომიძე	გ. კახიანი	ნახაზის დასახელება: "ბ" კორპუსი სახურავი, იატაკების მოწყობის გეგმა	ფურცელი № 054
არქიტექტორი კომპლექსური გრაფიკა.	რომან ლომიძე	გ. კახიანი		

ფარების მოწყობის ფრილი.

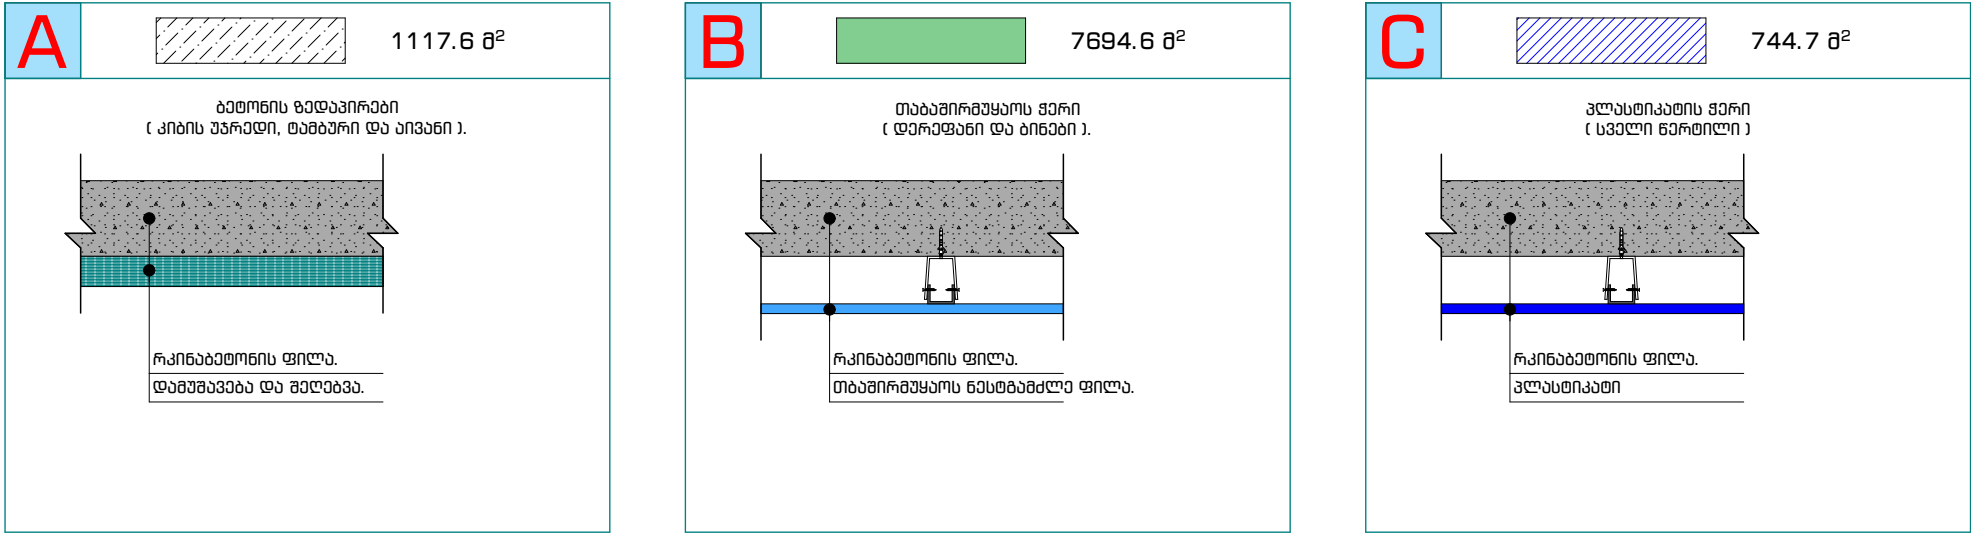

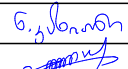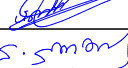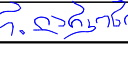დირექტორი.	ნინო კახიანი		დამკვეთი: ა (ა) იმ „ საქალაქო ინფრასტრუქტურისა და კომუნიკაციების სამმართველო“.	2022 წელი.
პროექტის მთავარი ინჟინერი.	თამაზ ლომიძე		საპროექტო: სს "აჭარკაშშენი"	
არქიტექტურული პროექტის სელმდგენელი.	გრიგოლ გარუნაძე		ობიექტი: ქ. ბათუმში, კ/წ „შანაბის დასახლებაში“ სოციალური სახლის მშენებლობა.	ფურცლების საერთო რაოდენობა.
არქიტექტორი.	აკაკი ლომიშვილი		ნახაზის დასახელება: ფარების მოწყობის ფრილი.	ფურცელი № 055
არქიტექტორი კომპიუტერული გრაფიკა.	რომან ლარკინი			

შეკიდული ჭერის მოწყობა
ერთდონიან ლითონის კარკასზე

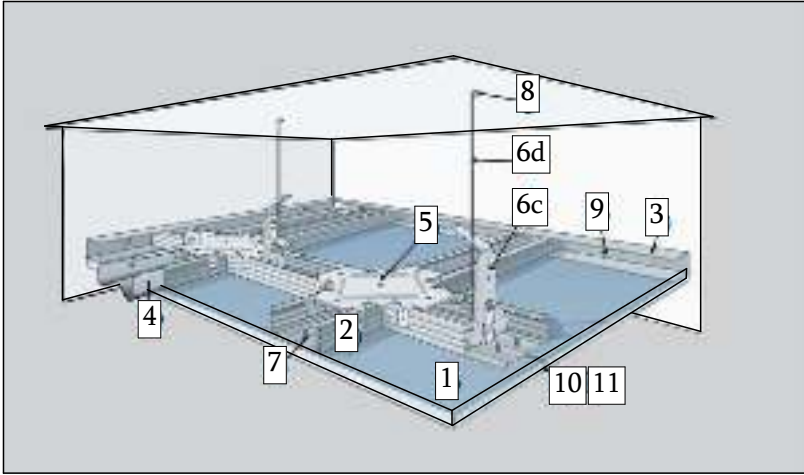

სპეციფიკაცია

პოზ.	დასახელება	ზომის ერთ.	რაოდენობა მ ²
1	ფილა	მ ²	1,0
2	პროფილი CD 60X27	გრძ/მ.	2,9
3	პროფილი UD 28X27	ც.	*
4	CD პროფილის გადასაბმელი	ც.	0,2
5	CD პროფილის ერთდონიანი გადასაბმელი.	ც.	1,7
6c	პირდაპირი საკიდი	ც.	0,7
6d	შურუპი LN 9	ც.	1,4
7	შურუპი TN 25	ც.	23.0
8	რკინის დუბელი	ც.	0,7
9	გამჭედი დუბელი K 6/35	ც.	* *
10	არმირების ლენტა	გრძ/მ.	1,2
11	ფითხი	კგ.	0,4
12	გრუნტი	ლ.	0.1

* რაოდენობა შეესაბამება სათავსოს პერიმეტრს.

რაოდენობას განსაზღვრავს დამკვეთი შემდეგი
* * მონაცემების გათვალისწინებით
2 ც დუბელი 1 გრძ/მ. პროფილზე UD 28/27.

პოზიცია 1

	ნესტგამძლე ფილა გამოიყენება ოთახებს შორის მსუბუქი ტიხრების, შეკიდული ჭერის, კედლების შემოსვის მოსაწყობად და კონსტრუქციების სახანძრო დაცვის მიზნით. აქვს დაბალი ტენზიონტექმა სპეციალური მუყაოს და პიდროფობიური დანამატების გამოყენების გამო. მუყაოს ფერი მწვანე. მარკირების ფერი ლურჯი. ნაწიბურის სახეობა დათხელებული ნაწიბური ნახევრად მრგვალი დათხელებული ნაწიბური სწორი ნაწიბური.	2500X1200X12.5 მმ	ГОСТ 6266-97
--	--	-------------------	--------------

პოზიცია 2

	ჭერის პროფილი CD გამოიყენება დაკიდული ჭერის, შემოსვების და სხვ. კონსტრუქციების კარკასის მოსაწყობად, როგორც წესი გამოიყენება ჭერის მიმმართველ პროფილთან ერთად.	კვეთი 60X27 მმ სიგრძე 3000 მმ
--	---	--------------------------------------



პოზიცია 3

	ჭერის მიმმართველი პროფილი UD გამოიყენება დაკიდული ჭერის, შემოსვების და სხვ. კონსტრუქციების კარკასის მოსაწყობად, როგორც წესი წარმოადგენს მიმმართველ ელემენტს შესაბამისი ზომა-სახეობის ჭერის პროფილებისთვის.	კვეთი 28X27 მმ სიგრძე 3000 მმ
--	--	--------------------------------------

	გამოსახულება	მახასიათებელი	ზომა მმ.	ბარათი
4		პროფილების დამაგრძელებელი, გადასბმელი 60/27 გამოიყენება ჭერის პროფილების შეერთებისთვის (წამატების) მიზნითა და გადაბმისთვის. გამოიყენება CD 60/27 პროფილთან ერთად.	გაბარიტული ზომები 110X58X25 სისქით 0,5	
5		შემნერთებელი ერთდონიანი 60/27 განკუთვნილია შეკიდულ ჭერზე D 113 ჭერის პროფილის მზიდი მონაკვეთების ძირითად პროფილებზე დასამაგრებლად გამოიყენება CD 60/27 პროფილთან ერთად.	გაბარიტული ზომები 148X56X20 სისქე 1	
6c		პირდაპირი საკიდი 60/27 განკუთვნილია ჭერის პროფილების მზიდ კონსტრუქციებზე დასამაგრებლად(დასაკიდად). მაგრდება საბაზო საფუძველზე საანკერო ელემენტის (რ/ზ ჭერი) ან დუბელის (კედელი) საშუალებით. ჭერის პროფილი CD 60/27 მაგრდება საკიდეზე ლნ ტიპის შურუპის საშუალებით. საანგარიშო დატვირთვა , კგ 40.	გაბარიტული ზომები 60X30X125 სისქე 0,5	
6d		შურუპი თვითმჭრელშურუპი (LN) გამოიყენება ლითონის პროფილების ან ფილების (სისქით 0.7 მმ-მდე) ერთ-მანეთზე დასამაგრებლად წინასწარი გაბურღვის გარეშე.	დდიამეტრი / სიგრძე 3,5X9	LN 9
7		შურუპი თვითმჭრელშურუპი სპეციალური ფორმის თავით, გამოიყენება ფილების ლითონის პროფილების კარკასზე დასამაგრებლად (კედლის სისქე 0,7 მმ-მდე)წინასწარი გაბურღვის გარეშე.	3,5X25 3,5X35 3,5X45 3,5X55 4.3X65	TN 25 TN 35 TN 45 TN 55 TN 65
8		რკინის დუბელი ლითონის ანკერი გამზრჯენი სოლით გამოიყენება ბეტონის გადახურვებზე შეკიდული ჭერის და ანალოგიური კონსტრუქციების ელემენტების დასამაგრებლად.	დიამეტრი/ სიგრძე 6X40	TDN 6
9		გამჭედი დუბელი „კ“ პლასტმასის დუბელი ნაწიბურით გამოიყენება გადახურვებზე ან მზიდ კედლებზე ტიხრების და შემოსვების (პროფილების, კრონშტეინების) კონსტრუქციების ელემენტების დასამაგრებლად.	დიამეტრი/ სიგრძე 6X35 6X37 6X50 6X70 8X60 8X80 8X100	6/35 6/37 6/50 6/70 8/60 8/80 8/100

დირექტორი.	ნინო კახიანი	ნ. კახიანი	დამკვეთი: ა (ა) იმ „ საქალაქო ინფრასტრუქტურისა და კომუნიკაციების სამმართველო".	2022 წელი.
პროექტის მთავარი ინჟინერი.	თამაზ ლომიძე	თ. ლომიძე		
არქიტექტურული პროექტის სელმძღვანელი.	გრიგოლ გარუჩაია	გ. გარუჩაია	საპროექტო: სს "აჭარკაბშენი"	ფურცლების საერთო რაოდენობა.
არქიტექტორი.	აკაკი ლიონიშვილი	აკაკი ლიონიშვილი	იხილეთ: ქ. ბათუმში, კ/წ „შანაძის დასახლებაში" სოციალური სახლის მშენებლობა.	
არქიტექტორი.	ლანია ლომიძე	ლ. ლომიძე	ნახაზის დასახელება:	ფურცელი № 056
არქიტექტორი კომპიუტერული გრაფიკა.	რომან ლარკინი	რ. ლარკინი	შეკიდული ჭერის მოწყობა ერთდონიან ლითონის კარკასზე	

კროკი

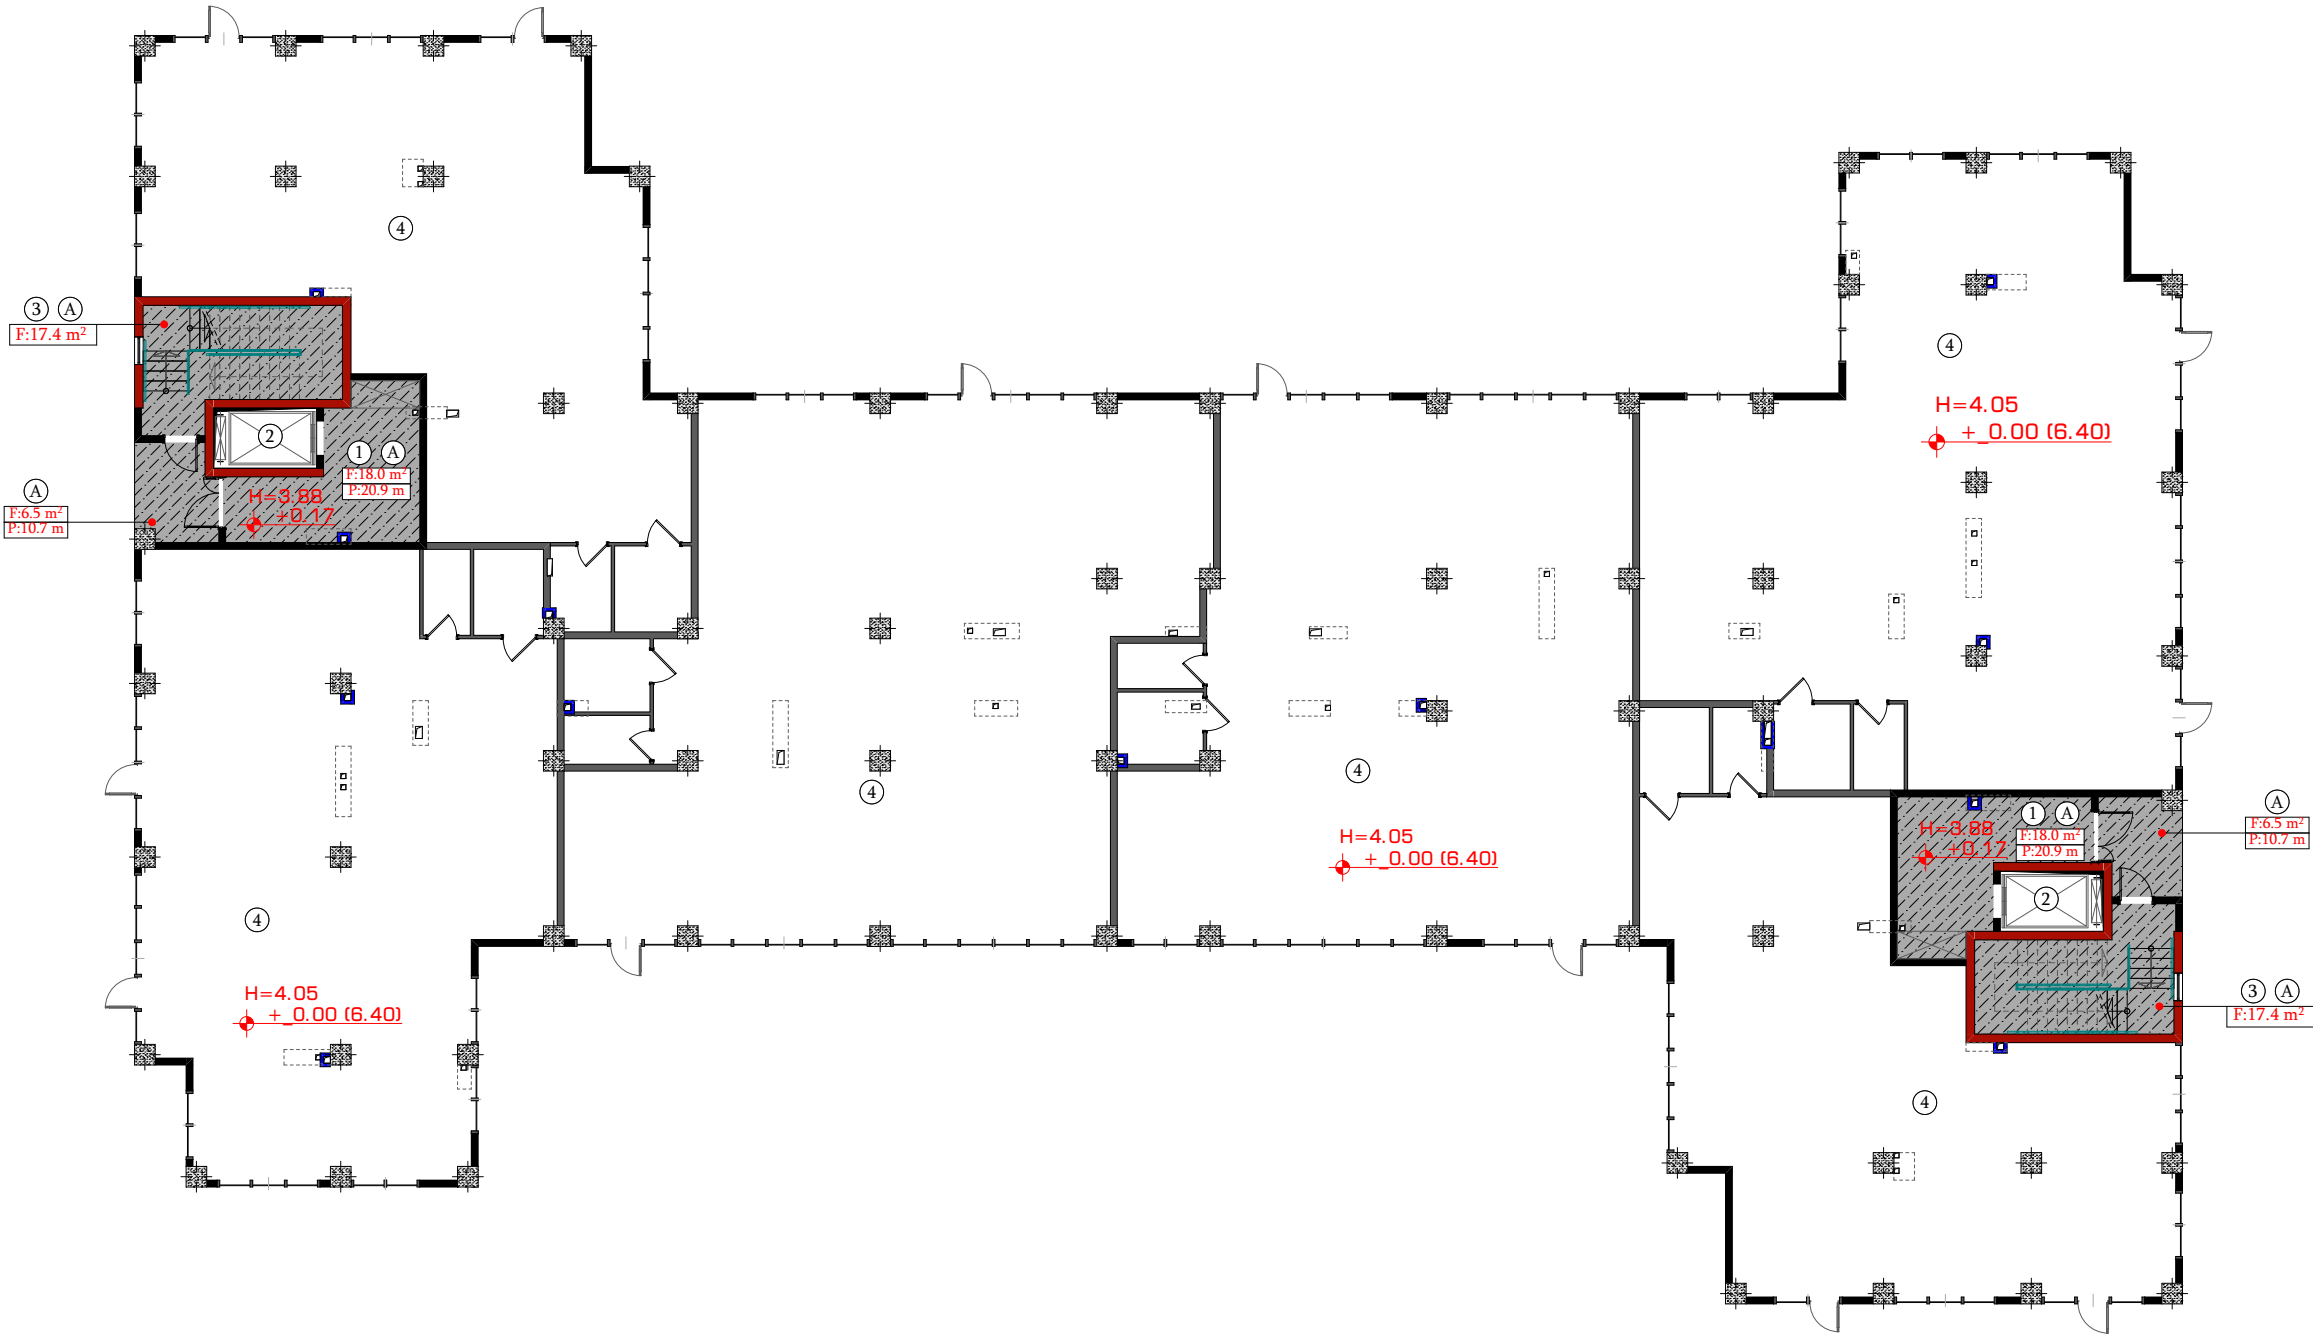
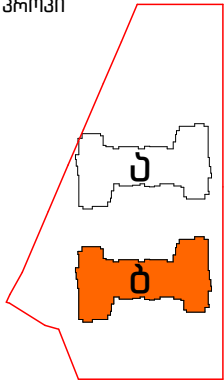


საგეგმარო მონაცემები			
№	სივრცის დასახელება	მასალის დასახელება	ფართობი მ²
A	კიბის უარადი და კოლი	ბეთონის ფედაპირები	83.8

დირექტორი.	ნინო კახიანი	გ. კახიანი	დაამუშავა: ა (ა) იმ „საქალაქო ინვესტიციების“ და კომპლექსური სამუშაოების.	2022 წელი.
პროექტის მთავარი ინჟინერი.	თამაზ ლომიძე	გ. კახიანი		
არქიტექტურული პროექტის სელექციონერი.	გრიგოლ გარუჩაძე	გ. კახიანი	საპროექტო: სს „აპარკაშვილი“	ფურცლების საერთო რაოდენობა.
არქიტექტორი.	აკაკი ლომიძე	გ. კახიანი	თბილისი: ქ. ბათუმში, ქ. „შინაის დისანდრების“ სოციალური სახლის მშენებლობა.	
არქიტექტორი.	ლანა ლომიძე	გ. კახიანი	ნახაზის დასახელება: "ბ" კორპუსი I სართულის ფერების მოწყობის ბეჭედი	ფურცელი № 057
არქიტექტორი კომპლექსური გრაფიკა.	რომან ლომიძე	გ. კახიანი		

"ბ" კორპუსი II სართულის ფერების მოწყობის გეგმა


კროკი

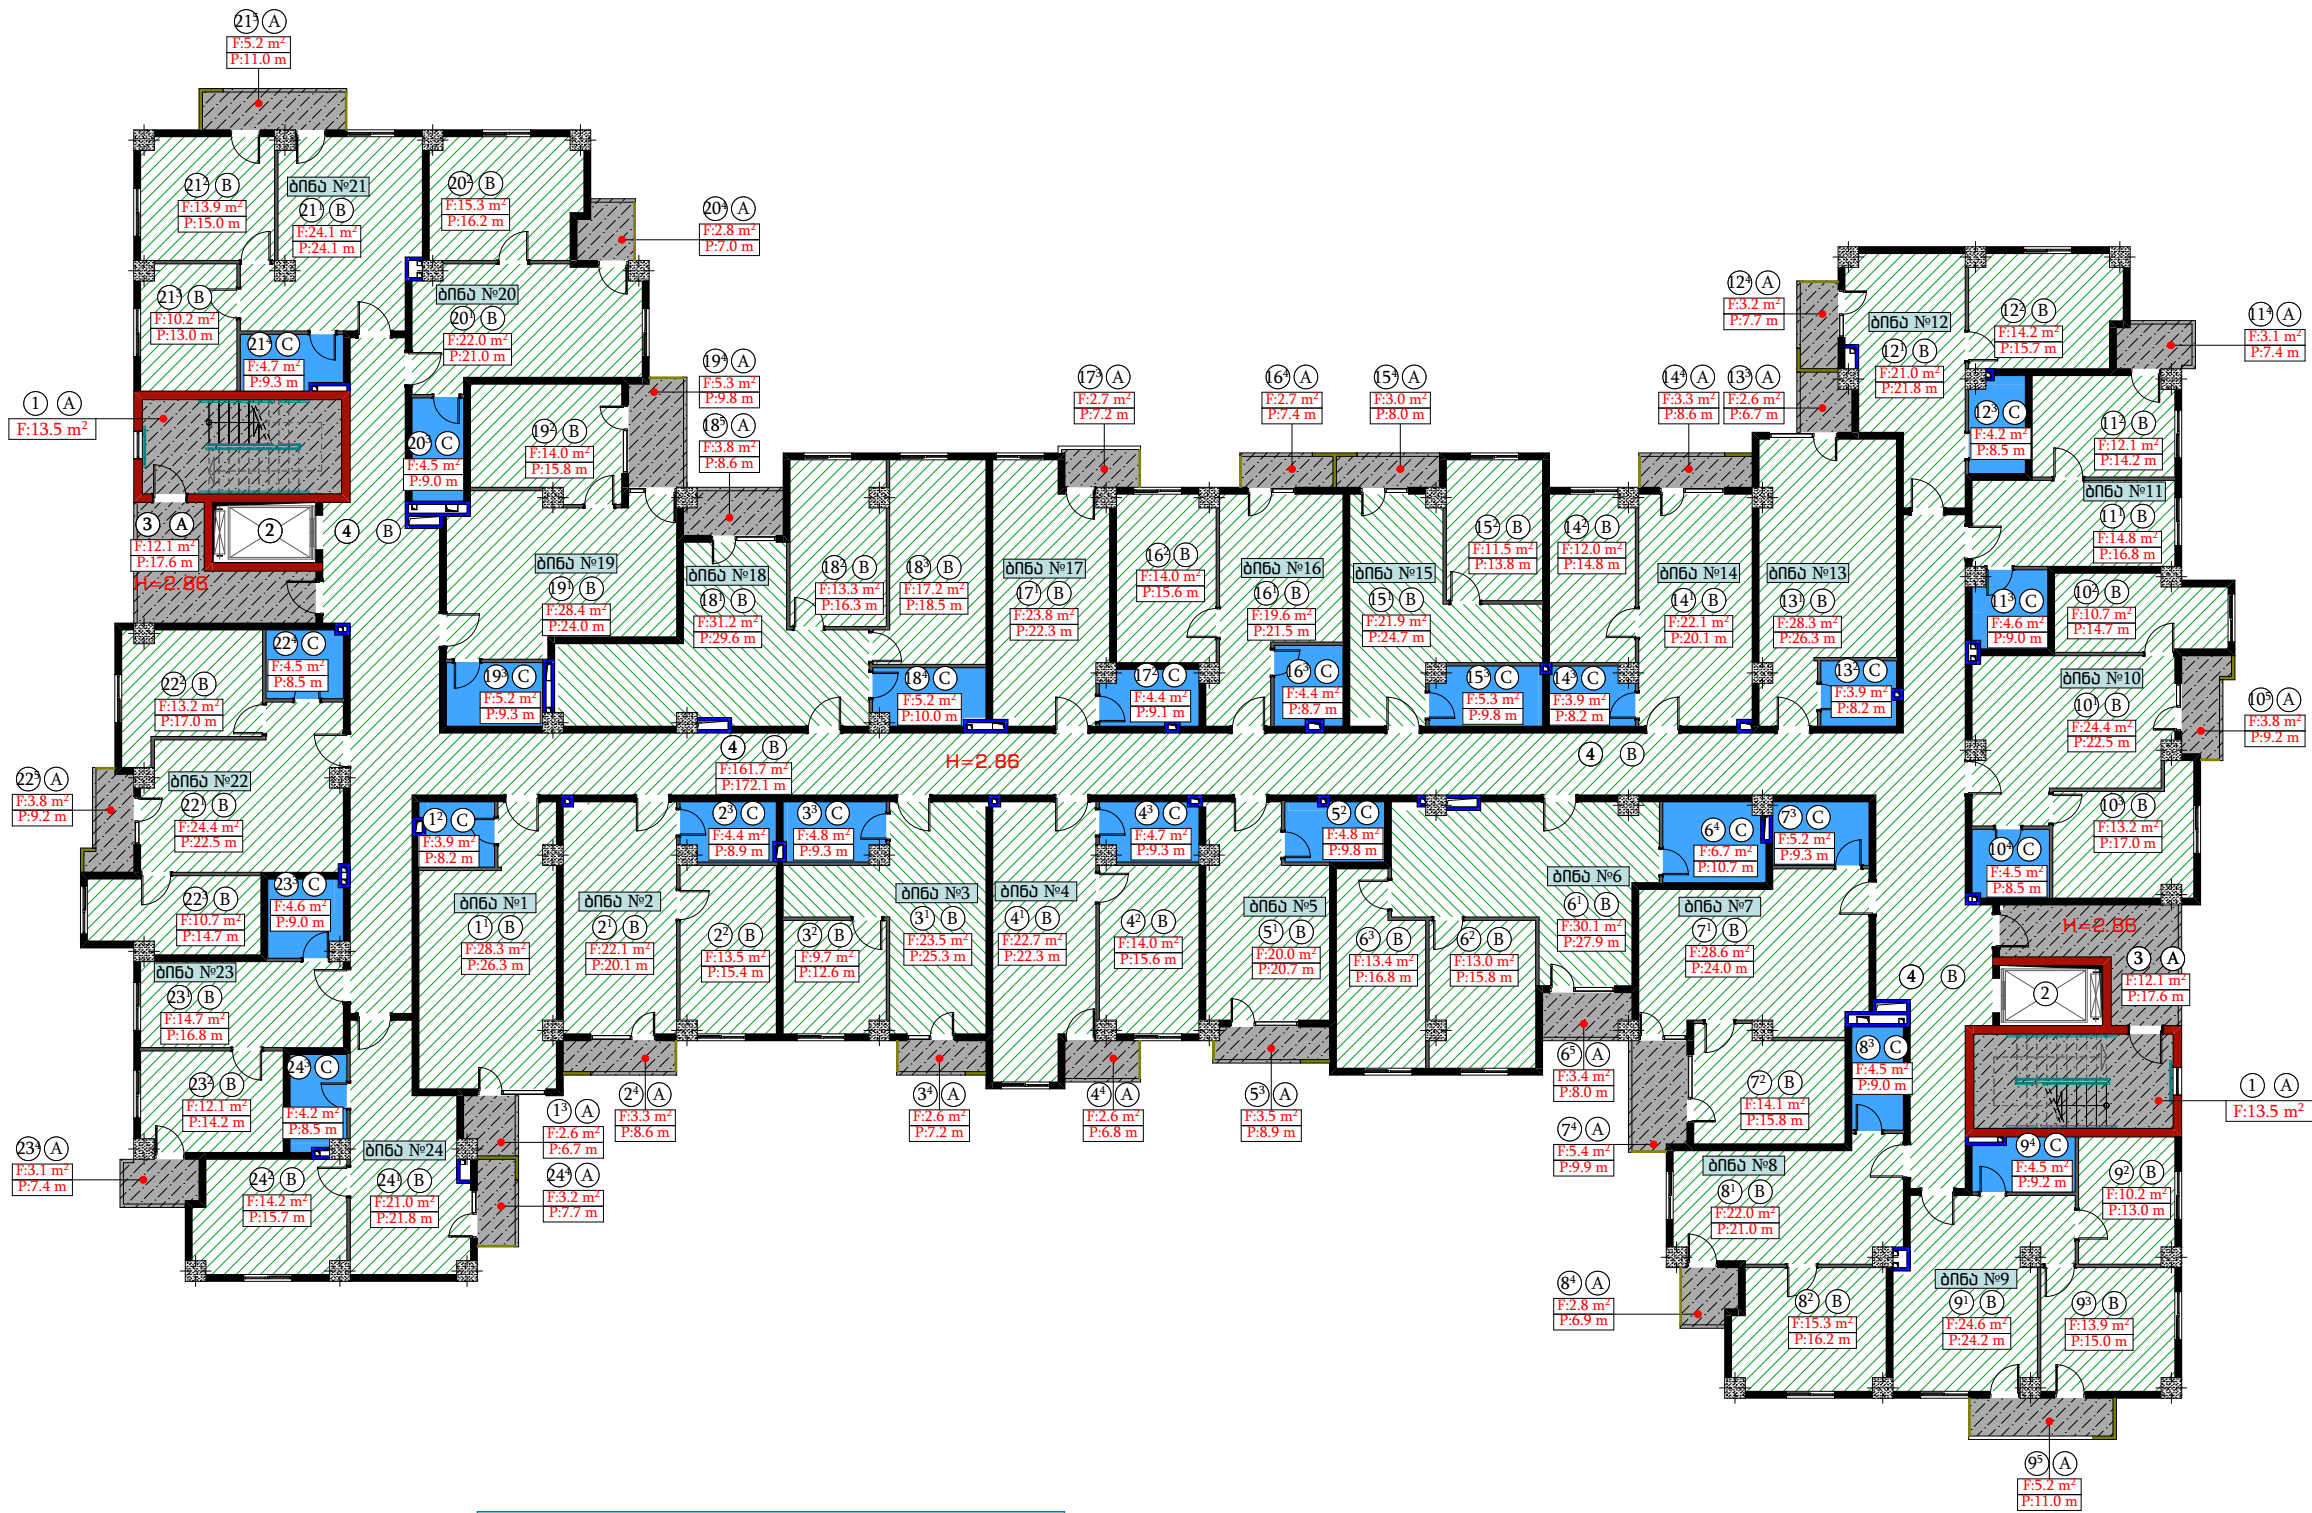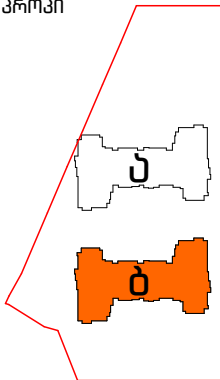

სავაჭრო ფართობები			
№	სივრცის დასახელება	მასალის დასახელება	ფართობი მ²
A	კიბის უბრადი, მანქანის და პარკინგი	ბეტონის ფაფაკი	134.4
B	ბინები და დარბაზი	თბ. მუყაოს ნესტბამქალი ფილა	1064.2
C	სავალი ნარტილები	პლასტიკი	111.6

დირექტორი.	ნინო კახიანი	გ. კახიანი	დაამუშავა: ა (ა) იმ „საქალაქო ინვესტირების“ და კომპლექსების სამმართველო.	2022 წელი.
პროექტის მთავარი ინჟინერი.	თამაზ ლომიძე	გ. კახიანი	სამუშაო: სს „აჭარაპროექტი“	
არქიტექტურული პროექტის სტადიოგრაფი.	გრიგოლ გარუჩაძე	გ. კახიანი	ობიექტი: ქ. ბათუმი, კვ. „მანათის დასახლებაში“ სოციალური სახლის მშენებლობა.	ფურცლების საერთო რაოდენობა.
არქიტექტორი.	აკაკი ლომიძე	გ. კახიანი	ნახაზის დასახელება:	ფურცელი № 058
არქიტექტორი კომპლექტური გრაფიკა.	რომან ლომიძე	გ. კახიანი	„ბ“ კორპუსი II სართულის ფერების მოწყობის გეგმა	



კროკი

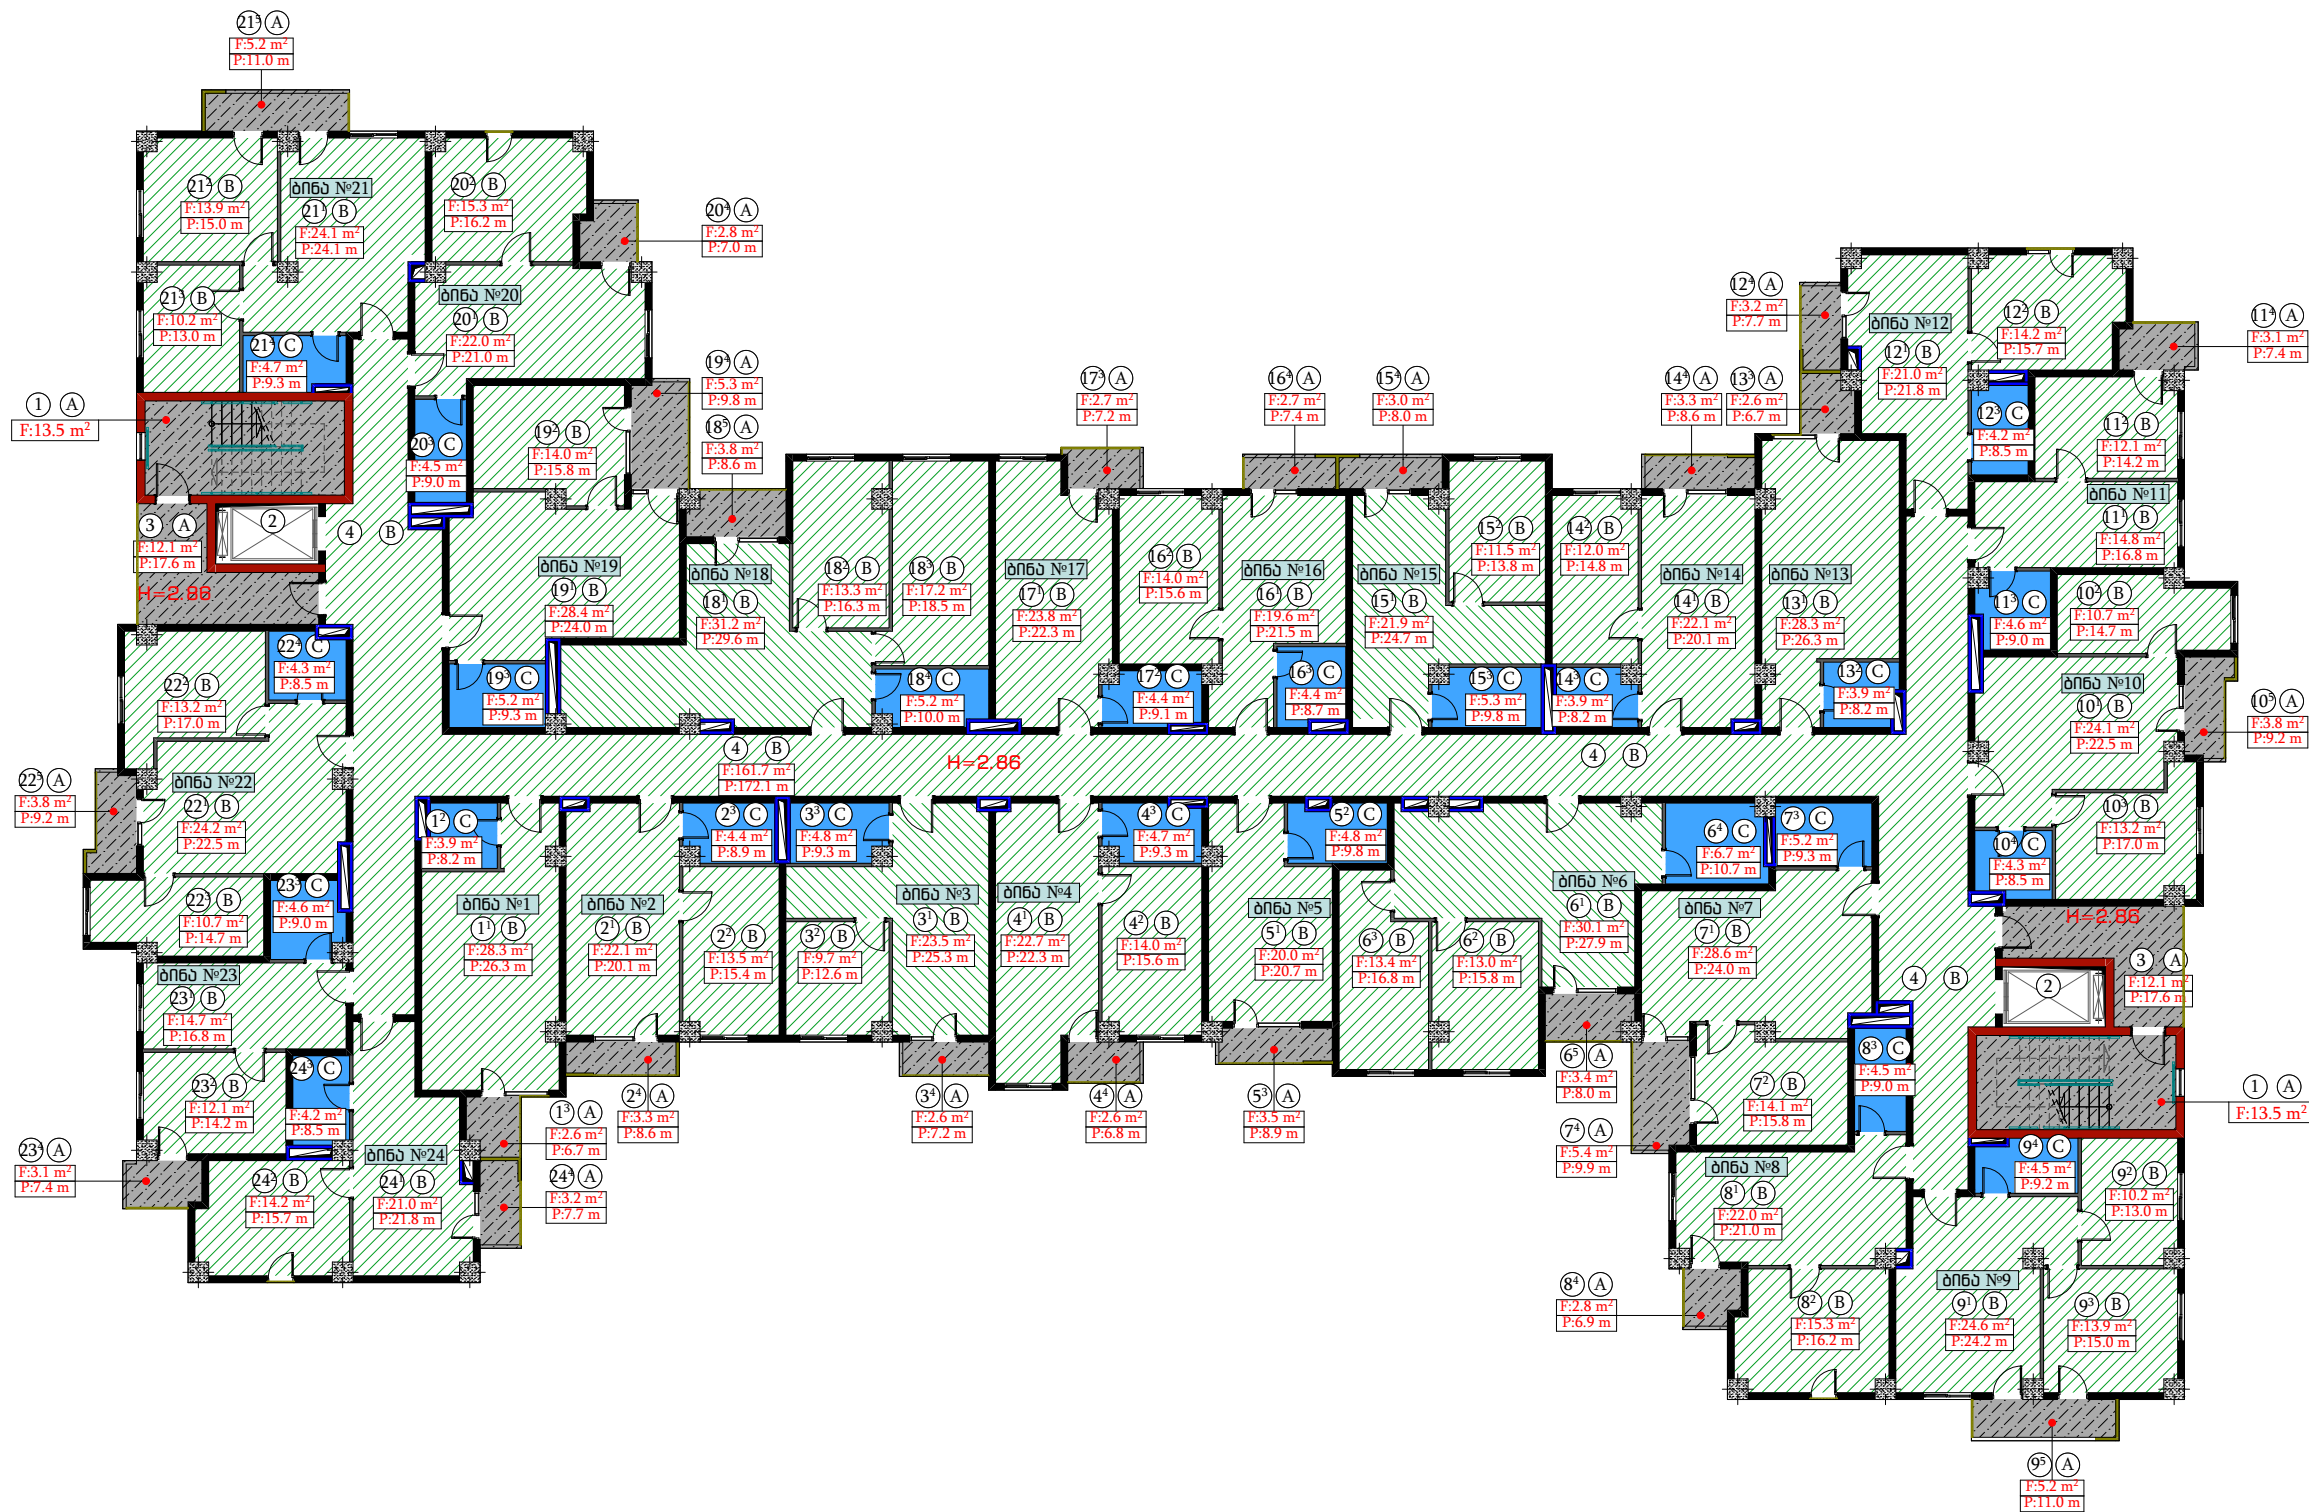

სავეყიფიკაციო			
№	სივრცის დასახელება	მასალის დასახელება	ფართობი მ²
A	კიბის უბრადი, მამბური და აივანი	ბემონის გადანერი	134.2
B	ბინები და დერაფანი	თბ. მუყაოს მესტამძლე ფილა	1063.7
C	სველი ნერტილები	პლასტიკი	111.2


დირექტორი.	ნინო კახიანი	გ. კახიანი	დაბეჭდილი: ა (ა) იმ „საქალაქო ინვესტირებისა და კონსტრუქციების სამსახურის“.	2022 წელი.
პროექტის მთავარი ინჟინერი.	თამაზ ლომიძე	გ. კახიანი	სამსახურის: სს „აჭარაპროექტი“	
არქიტექტურული პროექტის სტადიონერი.	გრიგოლ გარუჩაია	გ. კახიანი	ობიექტი: ქ. ბათუმი, კვ. „მანათის დასახლებაში“ სოციალური სახლის მშენებლობა.	ფურცლების საერთო რაოდენობა.
არქიტექტორი.	აკაკი ლომიძე	გ. კახიანი	ნახაზის დასახელება:	ფურცელი № 059
არქიტექტორი კომპიუტერული გრაფიკა.	ლანა ლომიძე	გ. კახიანი	„ბ“ კორპუსი III სართულის ფარების მოწყობის გეგმა	

კროკი

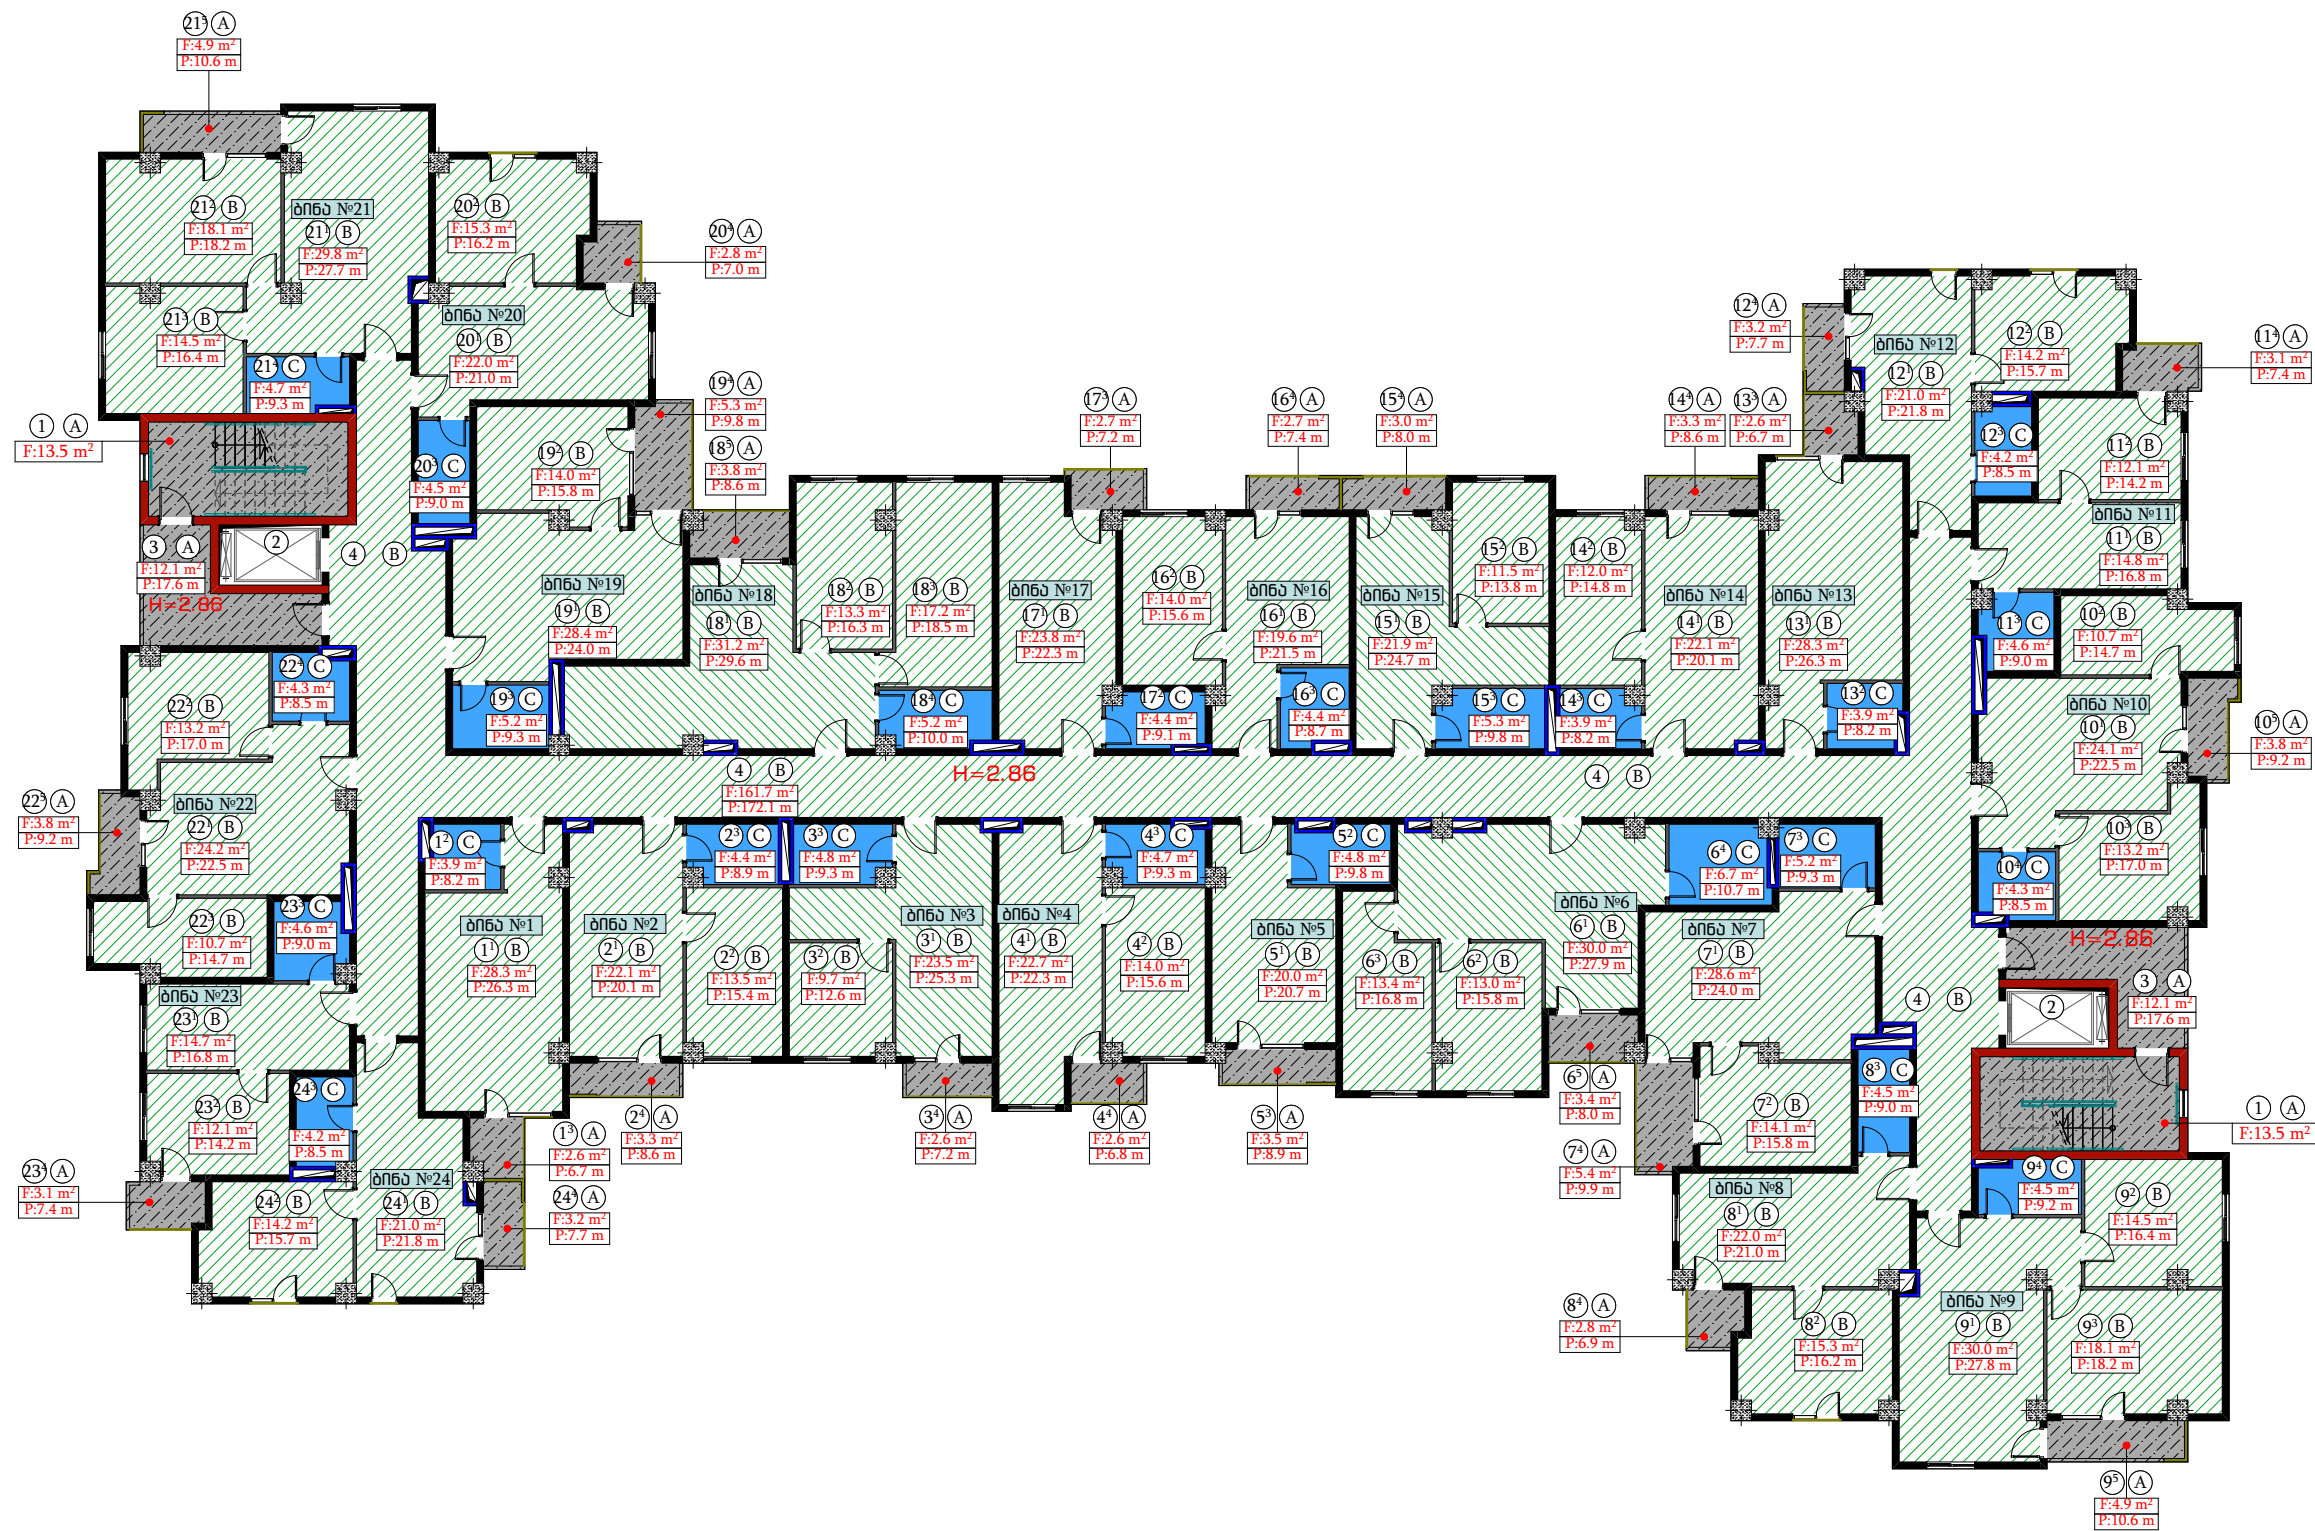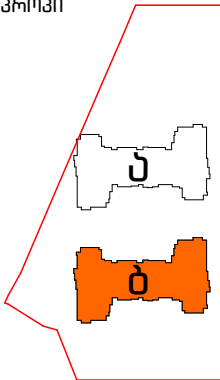

სავსეფიქსაცია			
№	სივრცის დასახელება	მასალის დასახელება	ფართობი მ²
A	კიბის უბრადი, მამბური და კივანი	ბემონის ფედავირი	133.6
B	ბინები და დერაფანი	თბ. მუყაოს ნესტამძლე ფილა	1091.7
C	სავალი ნართილები	კლასიკური	111.2



დირექტორი.	ნინო კახიანი	გ. კახიანი	დაბეჭდილი: ა (ა) იმ „საქალაქო ინფრასტრუქტურისა და კომუნიკაციების სამინისტროს“.	2022 წელი.
პროექტის მთავარი ინჟინერი.	თამაზ ლომიძე	გ. კახიანი	საპროექტო: სს „აპარკაშვილი“	
არქიტექტურული პროექტის სელექტორი.	გრიგოლ გარუჩაძე	გ. კახიანი	იბეჭდილი: ქ. ბათუმში, კვ. „შინაის დასახლებაში“ სოციალური სახლის შენობაში.	ფურცლების საერთო რაოდენობა.
არქიტექტორი.	აკაკი ლომიძე	გ. კახიანი	ნახაზის დასახელება:	ფურცელი № 060
არქიტექტორი კომპიუტერული გრაფიკა.	რომან ლომიძე	გ. კახიანი	„ბ“ კორპუსი IV სართულის ფარების მოწყობის გეგმა	

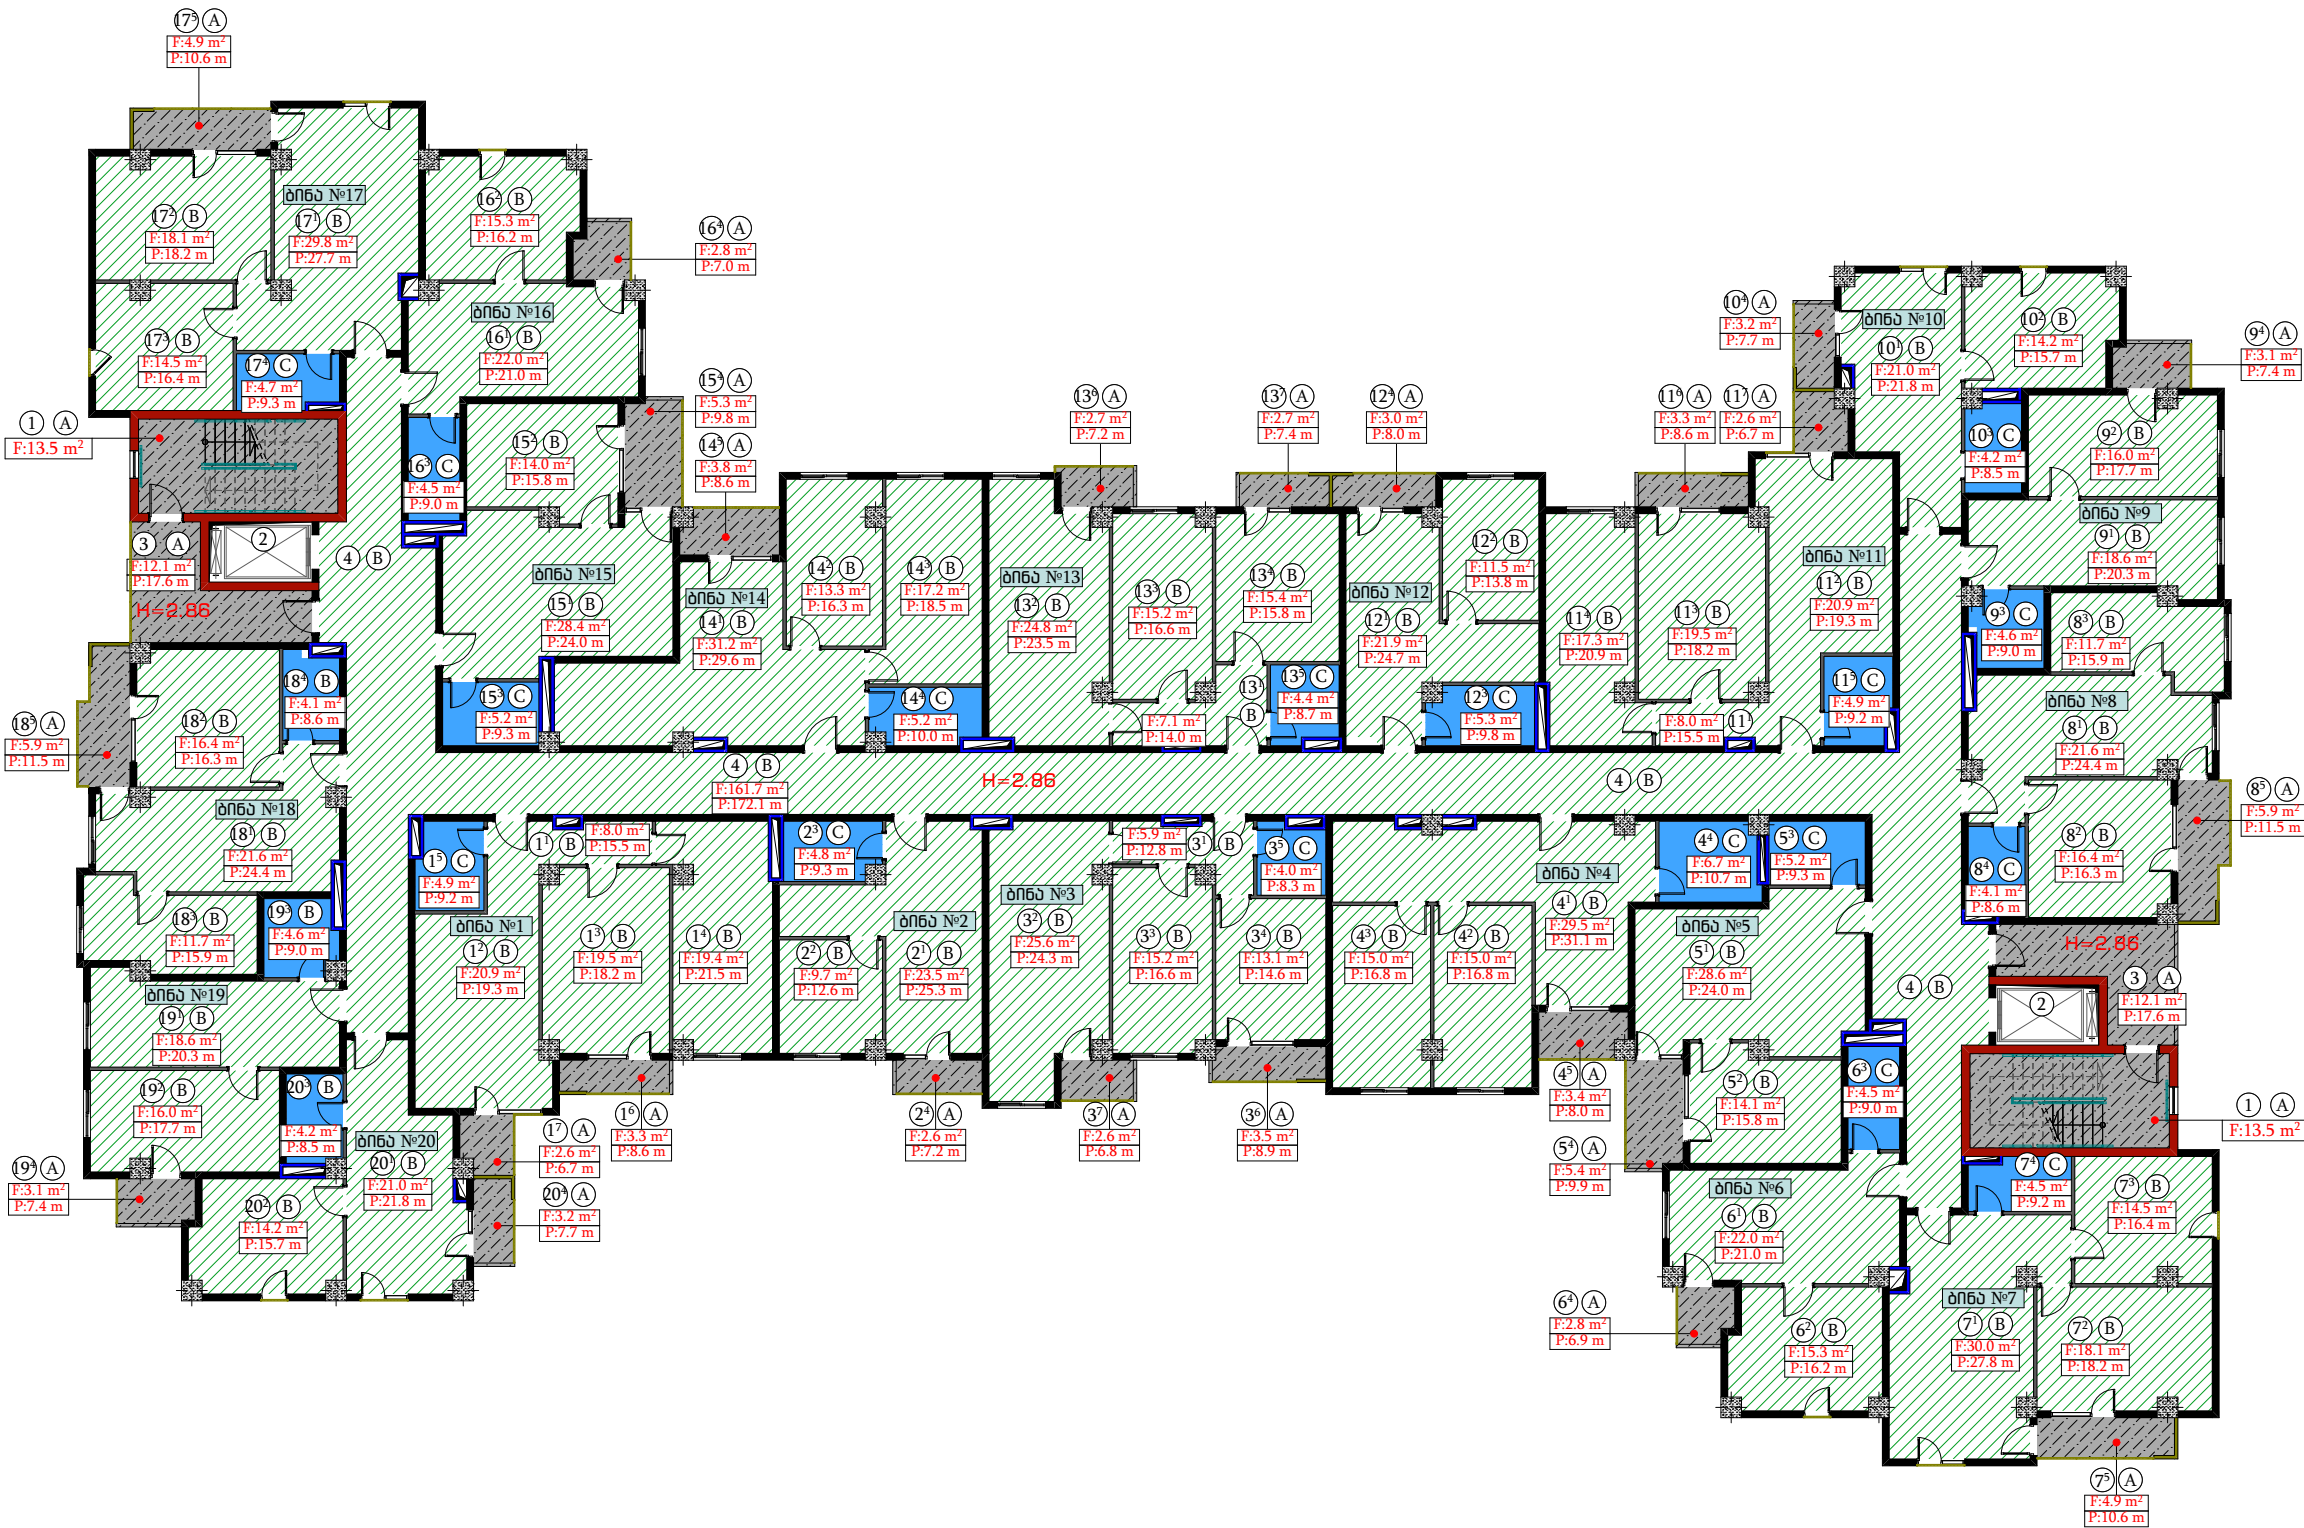

სავსებითიგანაკითხი			
№	სივრცის დასახელება	მასალის დასახელება	ფართობი მ²
A	კიბის უბრადი, ტაბლური და სივრცე	ბეტონის ფიდავი	137.8
B	ბინები და დარბაზები	თბ. მუყაოს ნახტამი	1129.0
C	სავალი ნაწილები	კლასიკური	94.6



დირექტორი.	ნინო კახიანი	გ. კახიანი	დაამუშავა: ა (ა) იმ „საქალაქო ინვესტიციების“ და კომპლექსური სამუშაოები.	2022 წელი.
პროექტის მთავარი ინჟინერი.	თამაზ ლომიძე	გ. კახიანი	სამუშაო: სს „აჭარა-საქართველო“	
არქიტექტურული პროექტის სტრუქტურული.	გრიგოლ გარუჩაია	გ. კახიანი	თემატიკა: ქ. ბათუმი, კვ „მანათის დასახლებაში“ სოციალური სახლის მშენებლობა.	ფურცლების საერთო რაოდენობა.
არქიტექტორი.	აკაკი ლომიძე	გ. კახიანი	ნახაზის დასახელება: „ბ“ კორპუსი V სართულის ფერების მოწყობის გეგმა	ფურცელი № 061
არქიტექტორი კომპლექსური გრაფიკა.	რომან ლომიძე	გ. კახიანი		

კროკი

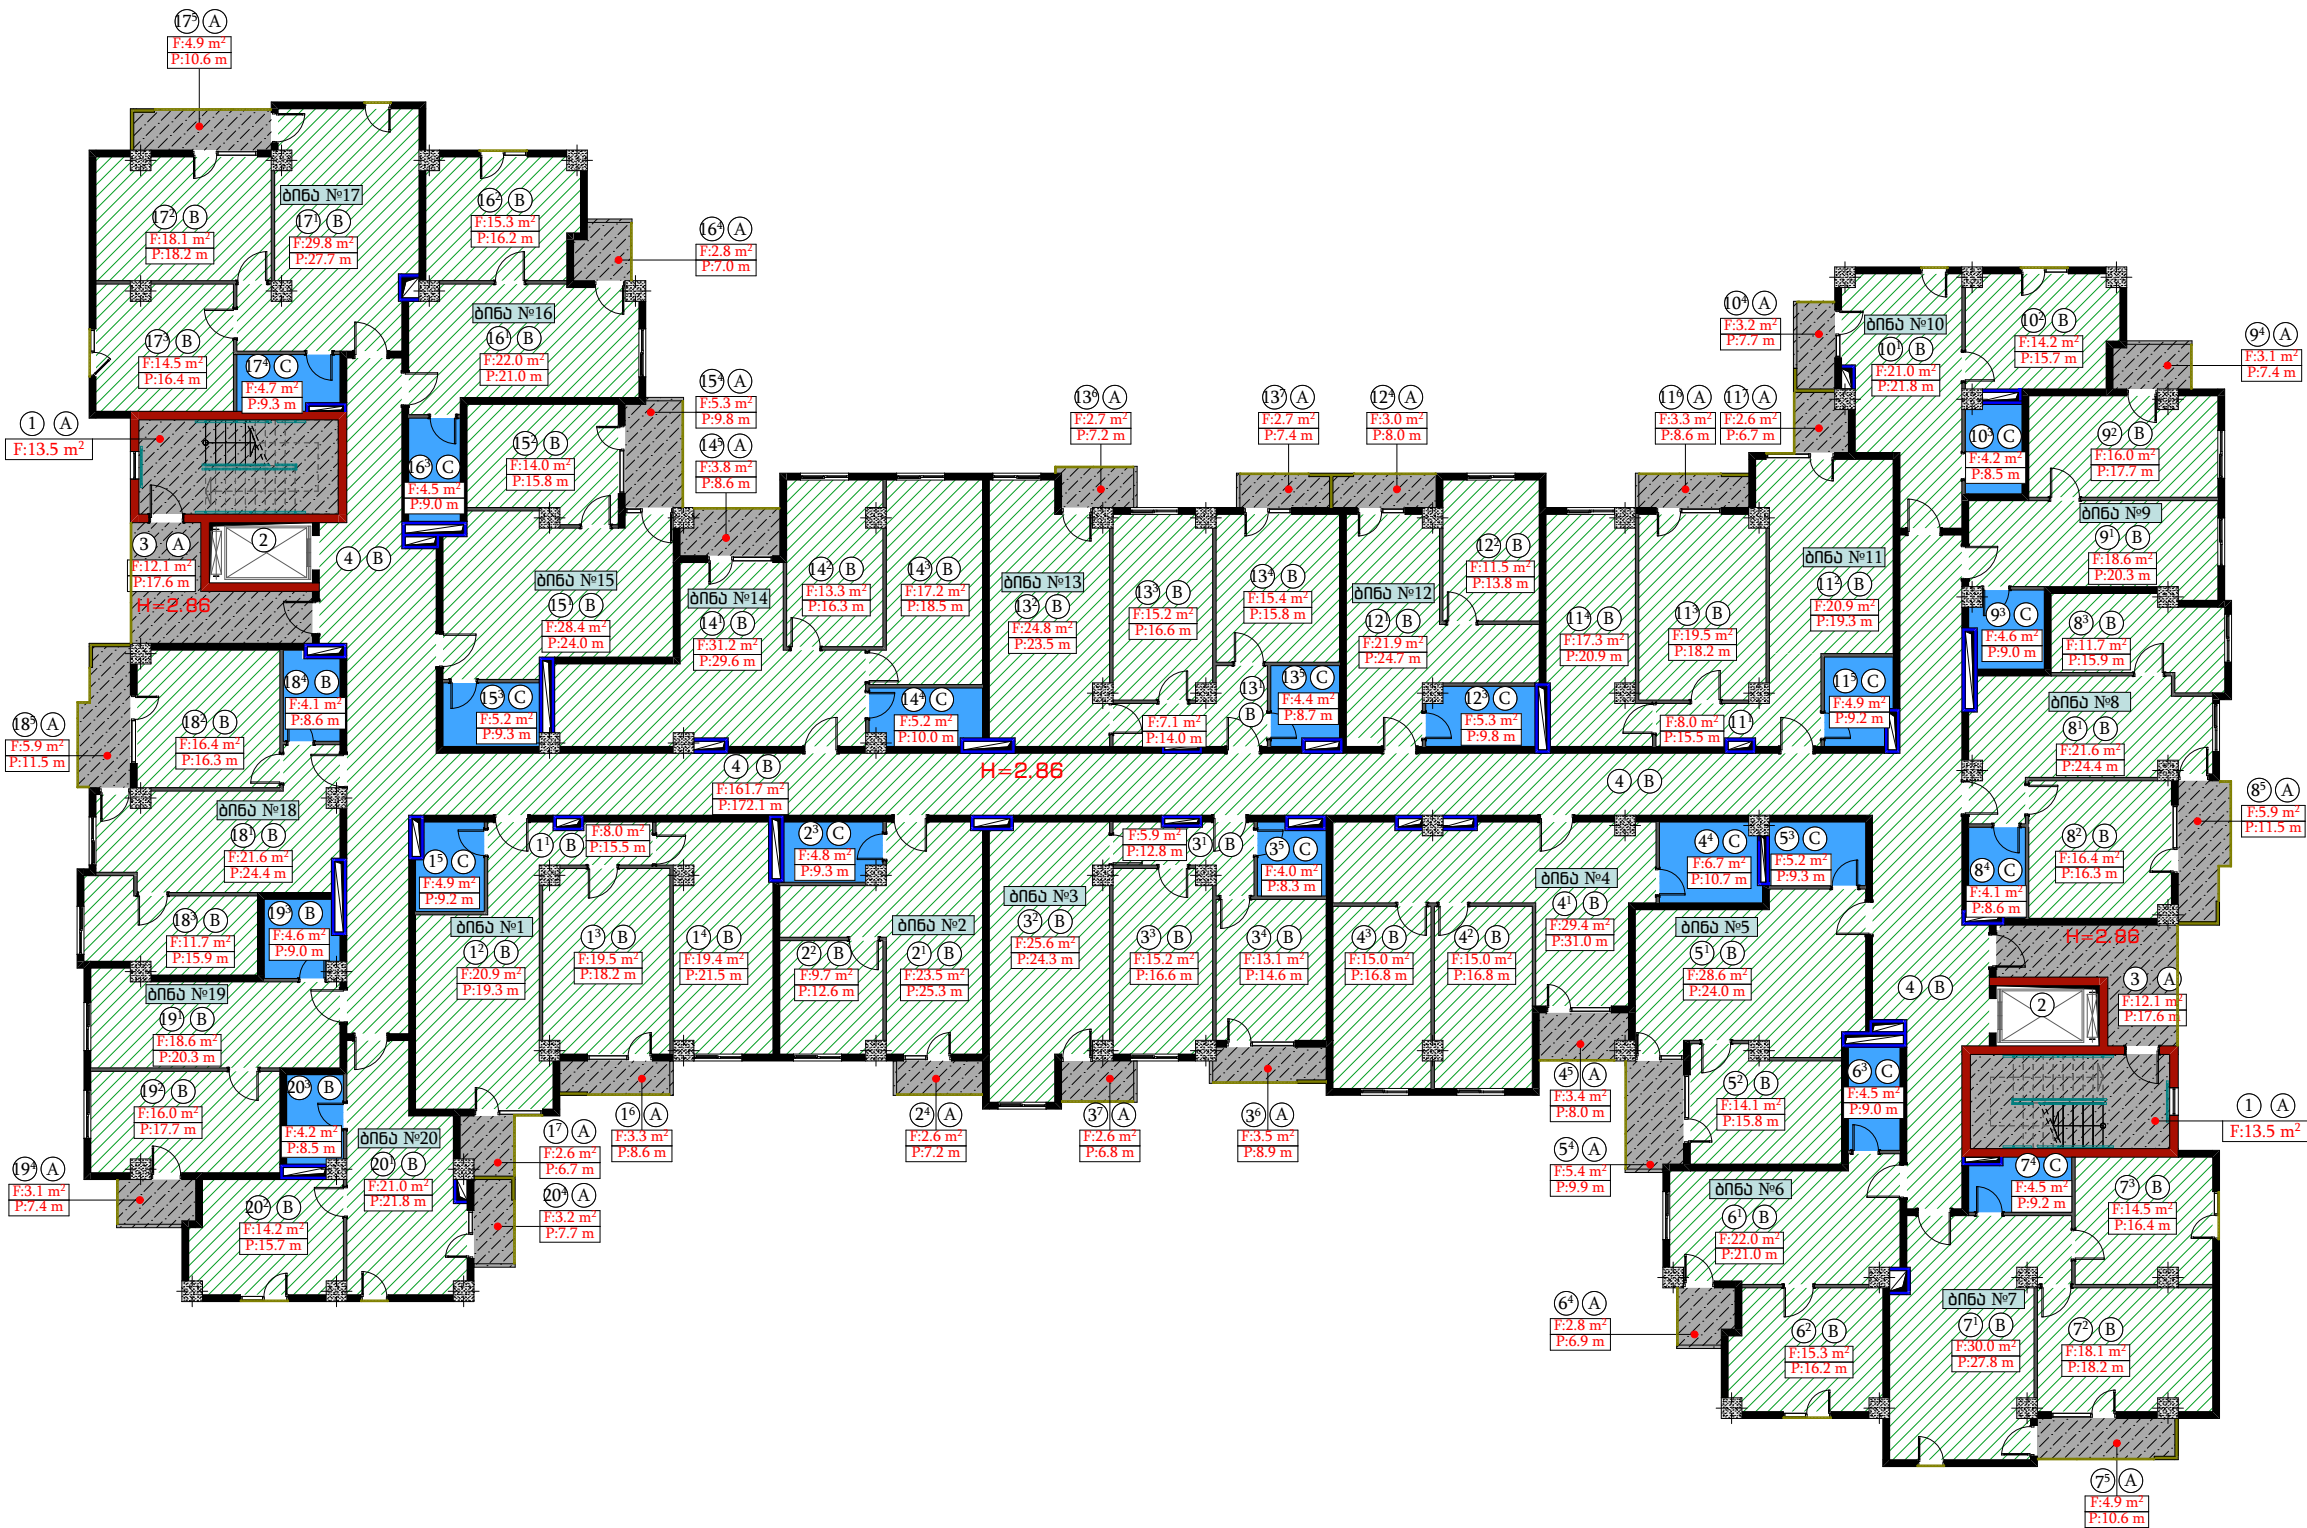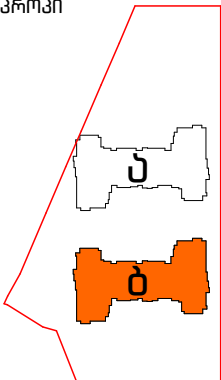

სავსებითი ანგარიში			
№	სივრცის დასახელება	მასალის დასახელება	ფართობი მ²
A	კიბის უბრები, ტაბურები და აივნები	ბეტონის ფილა	137.8
B	ბინები და დერეფანი	თბ. მუყაოს ნახევარფილა ფილა	1128.9
C	სავალი ნაწილები	პლასტიკური	94.6



დირექტორი.	ნინო კახიანი	გ. კახიანი	დაამუშავა: ა (ა) იმ „საქალაქო ინვესტიციების“ და კომპლექსების სამმართველო.	2022 წელი.
პროექტის მთავარი ინჟინერი.	თამაზ ლომიძე	გ. კახიანი	სამშენებლო: სს „აპარკაშვილი“	
არქიტექტურული პროექტის სტრუქტურული.	გრიგოლ გარუჩაძე	გ. კახიანი	თბილისი: ქ. ბათუმი, კვ „მანათის დასახლებაში“ სოციალური სახლის მშენებლობა.	ფურცლების საერთო რაოდენობა.
არქიტექტორი.	აკაკი ლომიძე	გ. კახიანი	ნახაზის დასახელება:	ფურცელი № 062
არქიტექტორი კომპლექტური გრაფიკა.	რომან ლომიძე	გ. კახიანი	„ბ“ კორპუსი VI სართულის ფარების მოწყობის გეგმა	

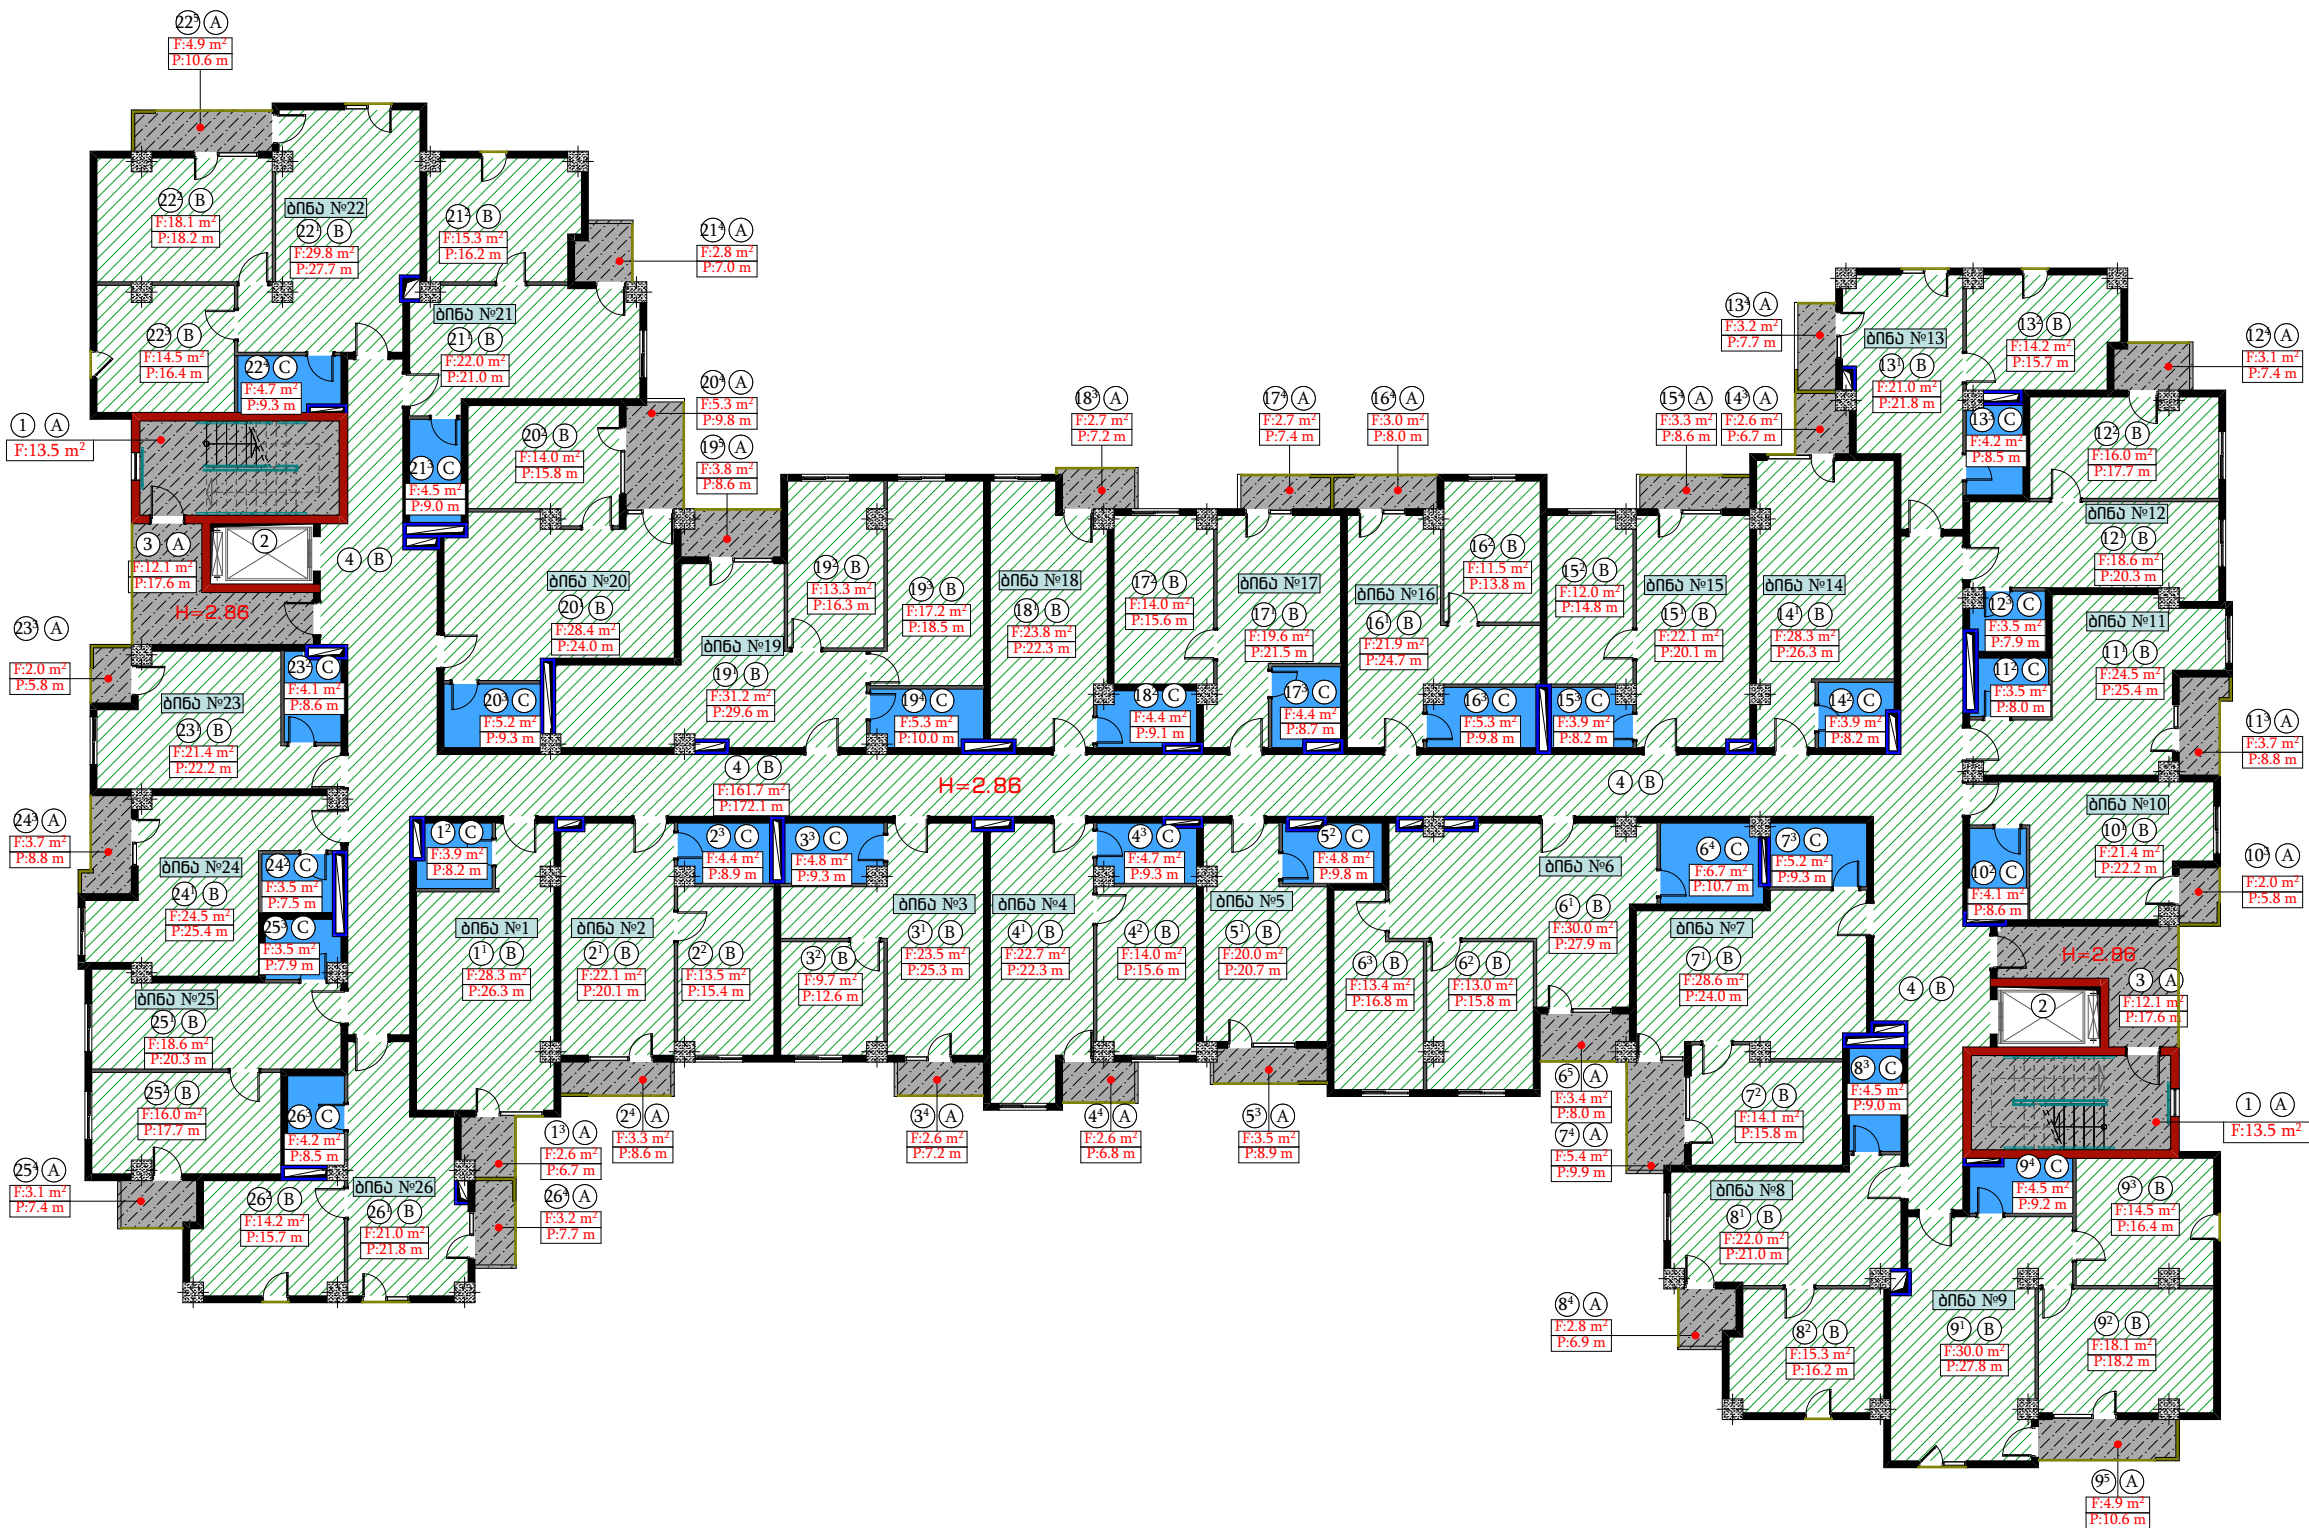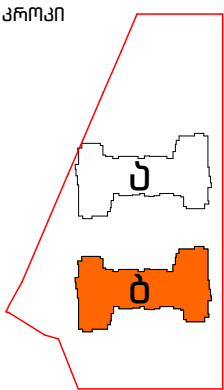

სპეციფიკაცია			
№	სივრცის დასახელება	მასალის დასახელება	ფართობი მ²
A	კიბის უკრავი, თამბაქარი და აივანი	ბეტონის გედავი	137.4
B	ბინები და დარბაზი	თბ. მუყაოს ნახტამი	1102.9
C	სველი ნარჩენები	პლასტიკი	115.7



დირექტორი.	ნინო კახიანი	გ. კახიანი	დამკვეთი: ა (ა) იმ „საქალაქო ინვესტიციების და კომუნიკაციების სამინისტროს“.	2022 წელი.
პროექტის მთავარი ინჟინერი.	თამაზ ლომიძე	გ. კახიანი		
არქიტექტურული პროექტის სტრუქტურული.	გრიგოლ გარუჩაია	გ. კახიანი	საპროექტო: სს „აპარკაშვილი“	ფურცლების საერთო რაოდენობა.
არქიტექტორი.	აკაკი ლომიძე	გ. კახიანი	იბეჭედი: ქ. ბათუმი, კვ „მანათის დასახლებაში“ სოციალური სახლის შენობაში.	
არქიტექტორი.	ლანა ლომიძე	გ. კახიანი	ნახაზის დასახელება:	ფურცელი № 063
არქიტექტორი კომპიუტერული გრაფიკა.	რომან ლომიძე	გ. კახიანი	"ბ" კორპუსი VII სართულის ფარების მოწყობის ბეგმე	

კროკი

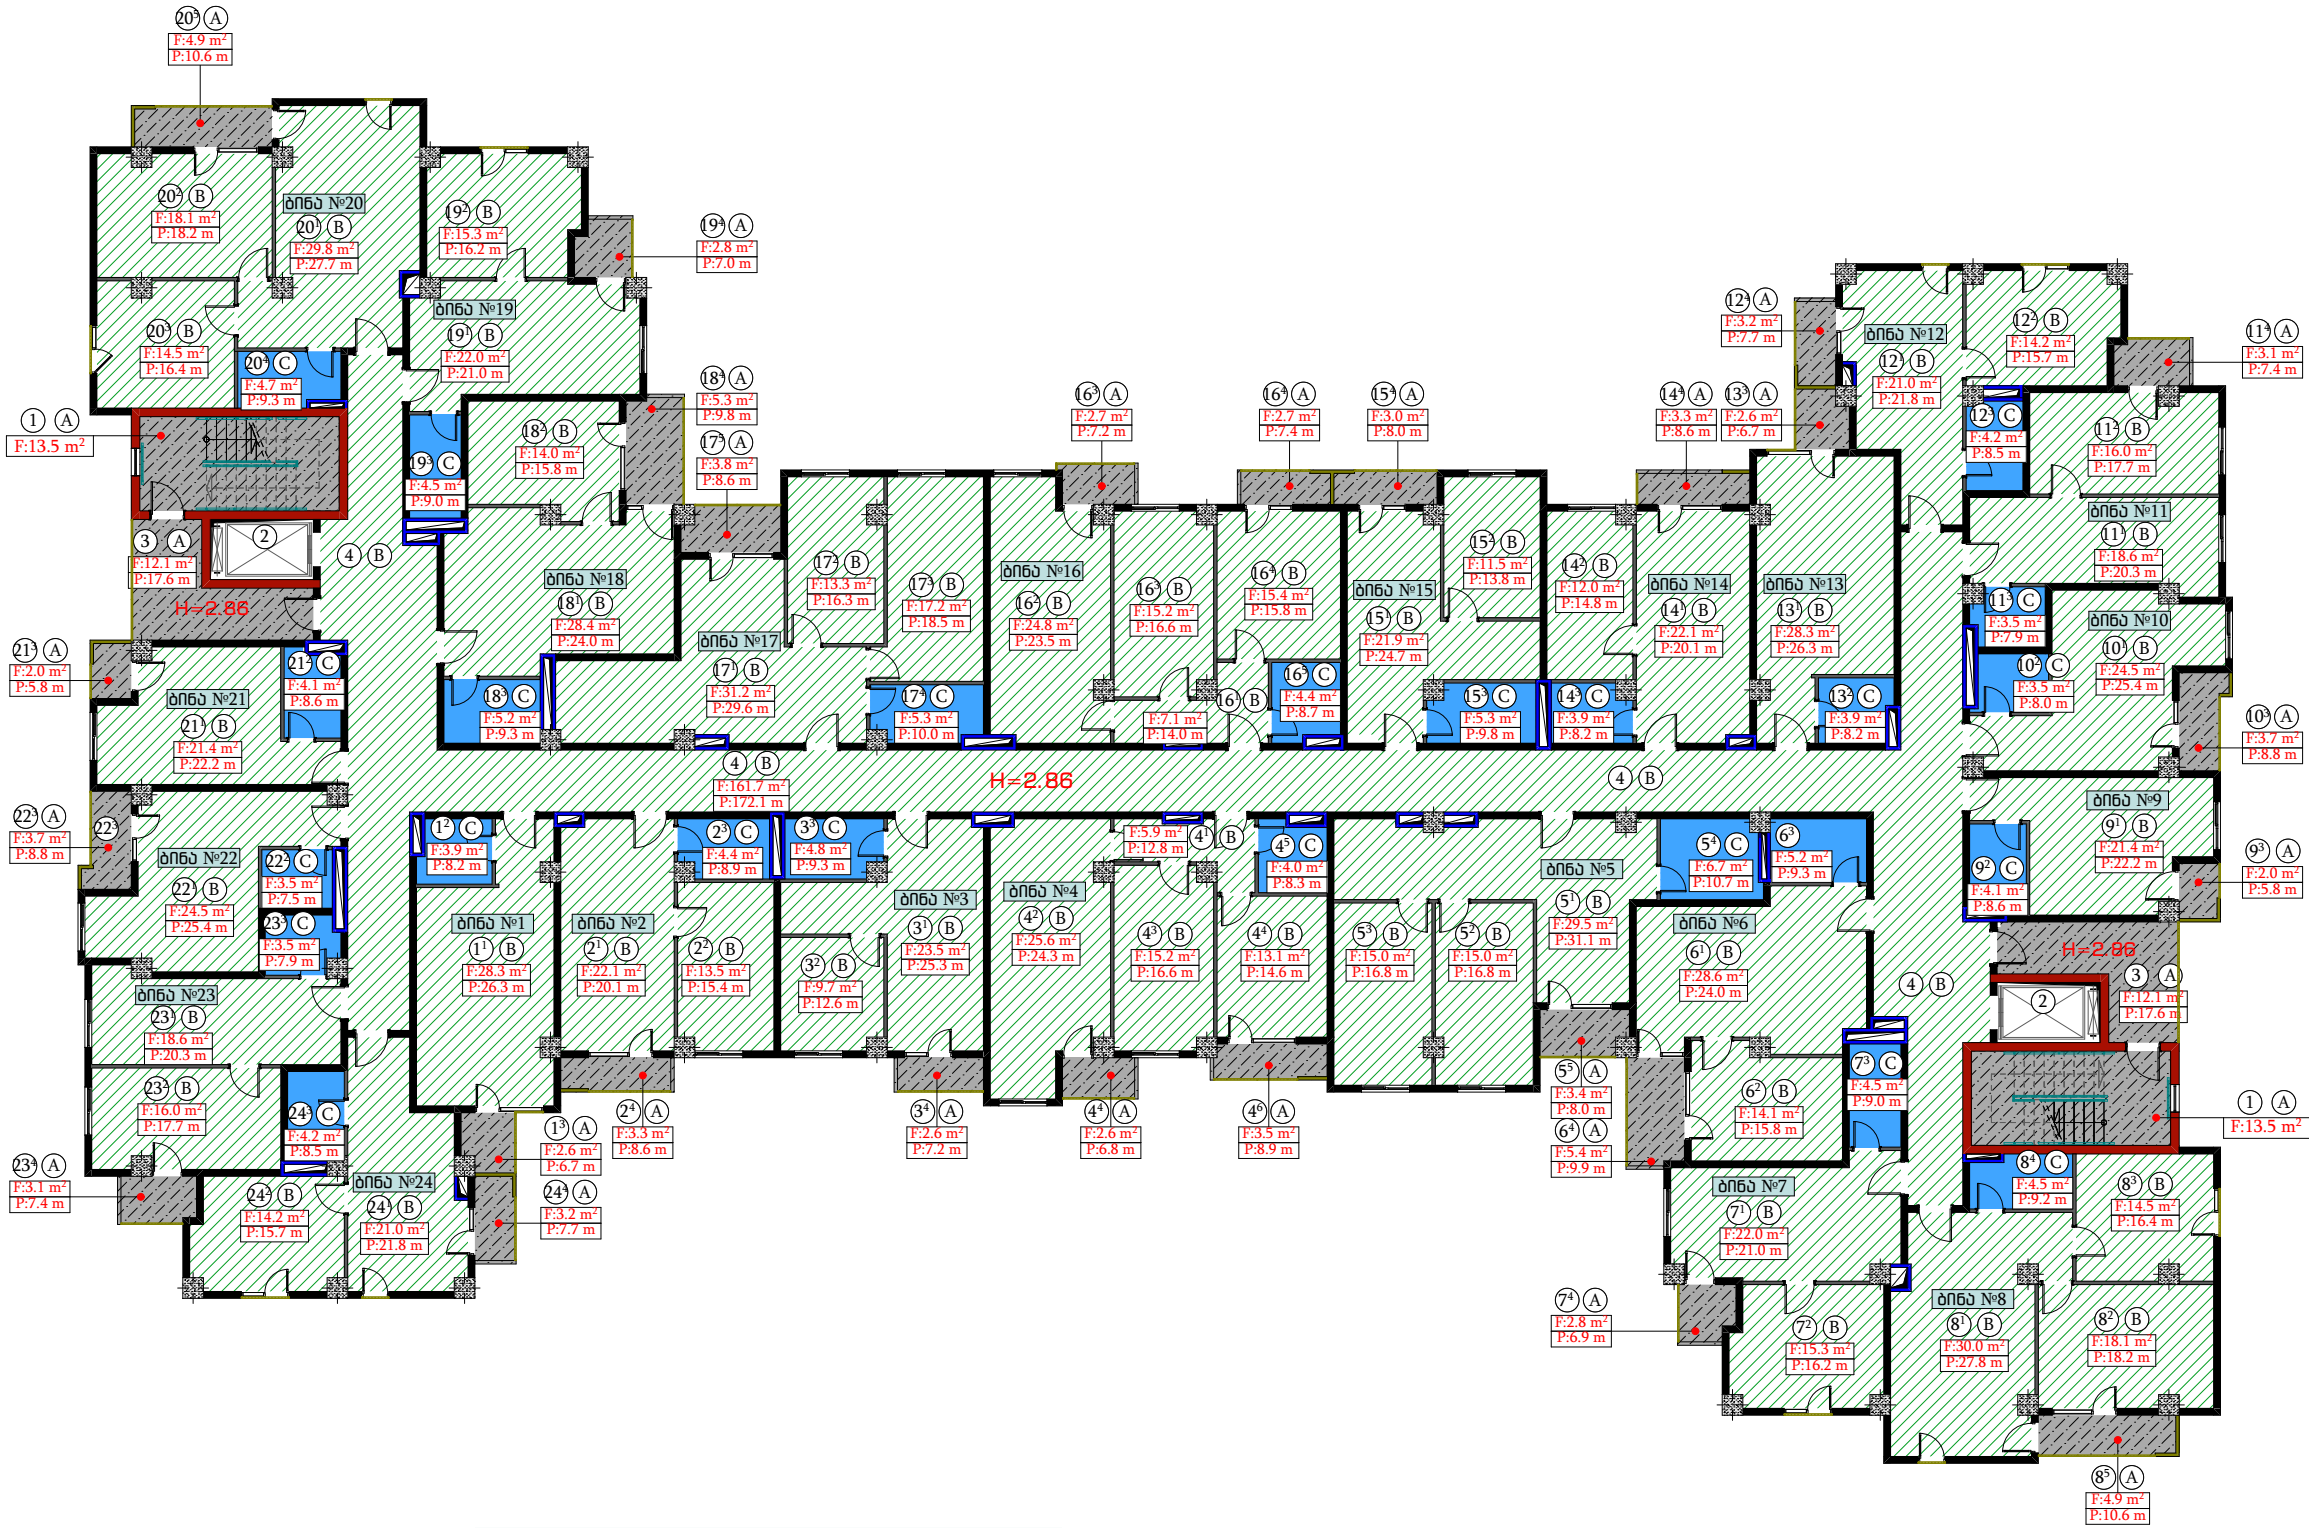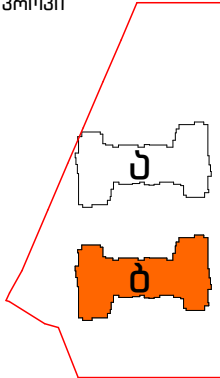


სავაჭრო ფართები			
№	სივრცის დასახელება	მასალის დასახელება	ფართობი მ²
A	კიბის უბრალო, მარბური და აივნები	ბეტონის ფედაკირი	137.4
B	ბინები და დარბაზები	თბ. მუყაოს მესამხმელე ფილა	1114.2
C	სავალი ნარტილები	კლასტიკატი	105.8

დირექტორი.	ნინო კახიანი	გ. კახიანი	დამკვეთი: ა (ა) იმ „საქალაქო ინფრასტრუქტურისა და კომუნიკაციების სამინისტროს“.	2022 წელი.
პროექტის მთავარი ინჟინერი.	თამაზ ლომიძე	გ. კახიანი		
არქიტექტურული პროექტის სელექტორი.	გრიგოლ გარუჩაძე	გ. კახიანი	საპროექტო: სს „აპარკაშვილი“	ფურცლების საერთო რაოდენობა.
არქიტექტორი.	აკაკი ლომიშვილი	გ. კახიანი	იბუქტი: ქ. ბათუმი, კვ „მანათის დასახლებაში“ სოციალური სახლის შექმნა.	
არქიტექტორი.	ლანა ლომიძე	გ. კახიანი	ნახაზის დასახელება: "ბ" კორპუსი VIII სართულის ფარების მოწყობის გეგმა	ფურცელი № 064
არქიტექტორი კომპიუტერული გრაფიკა.	რომან ლარკინი	გ. კახიანი		

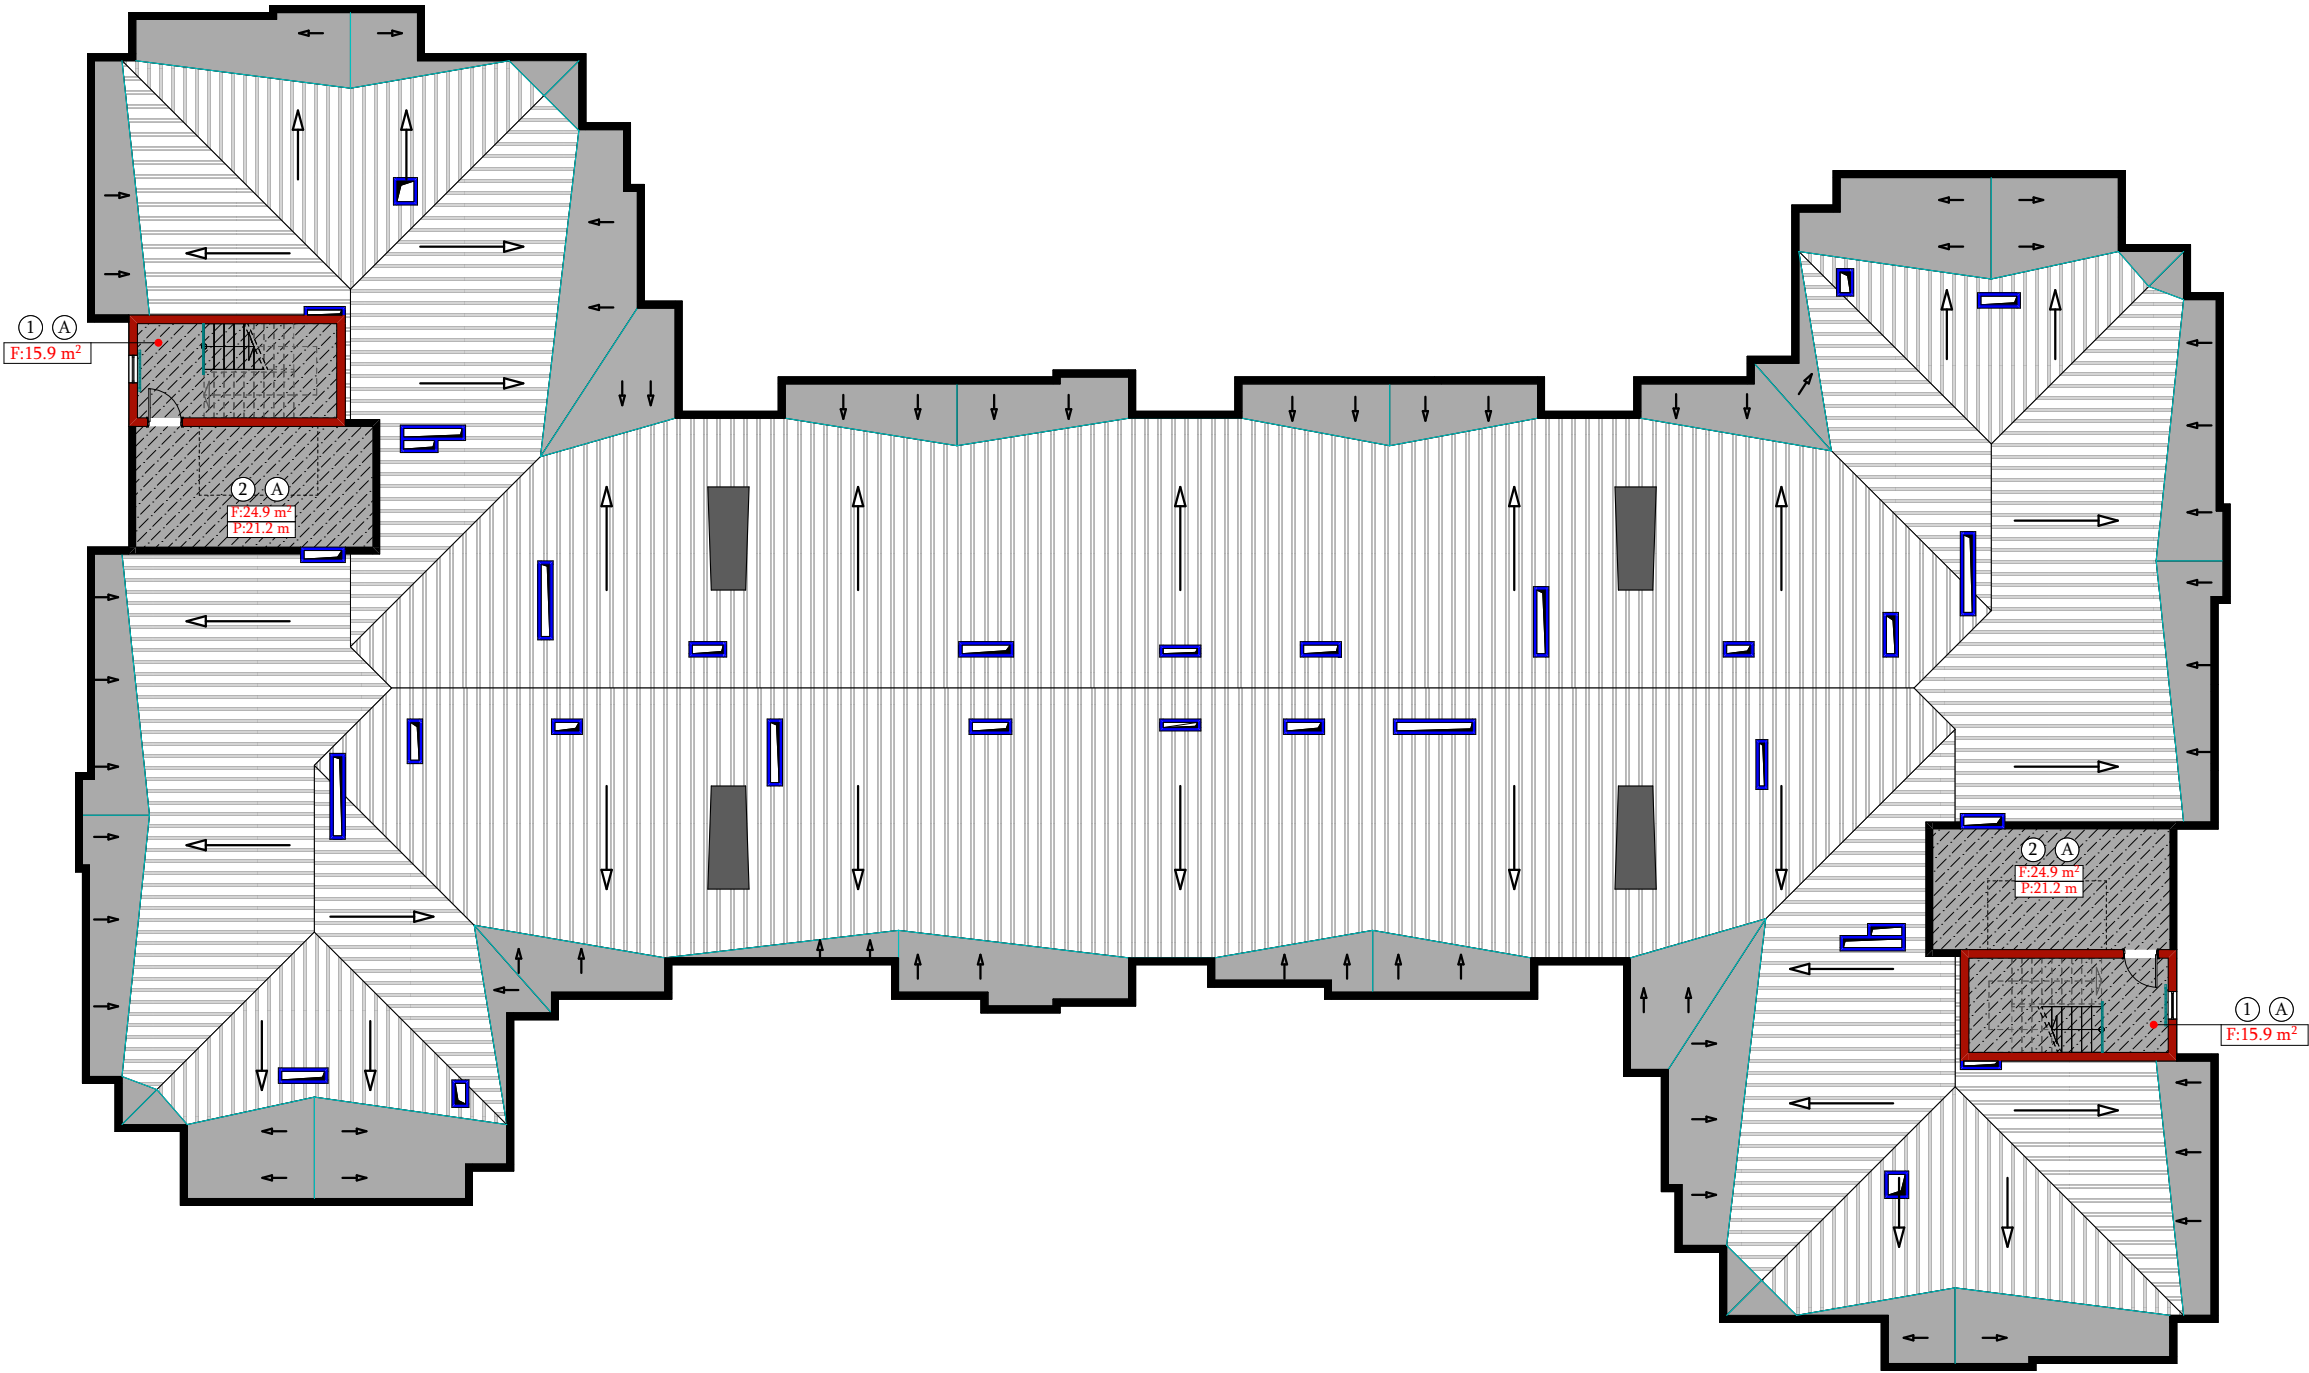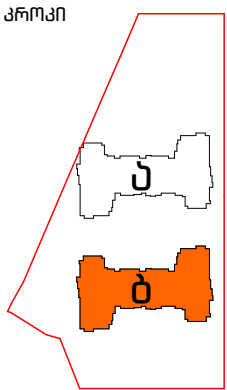

სავაჭრო-სამრეწველო			
№	სივრცის დასახელება	მასალის დასახელება	ფართობი მ²
A	კიბის უბრადი, ტაბუკი	ბეტონის ფუძე	81.6

დირექტორი.	ნინო კახიანი	გ. კახიანი	დაამუშავა: ა (ა) იმ „საქალაქო ინვესტიციების“ და კომპლექსური სამუშაოების.	2022 წელი.
პროექტის მთავარი ინჟინერი.	თამაზ ლომიძე	გ. კახიანი	სამუშაო: სს „აჭარაპროექტი“	
არქიტექტურული პროექტის სტადიანობა.	გრიგოლ გარუჩაძე	გ. კახიანი	თემატიკა: ქ. ბათუმში, კვ „შენიშნის დასახლებაში“ სოციალური სახლის მშენებლობა.	ფურცლების საერთო რაოდენობა.
არქიტექტორი.	აკაკი ლომიძე	გ. კახიანი	ნახაზის დასახელება:	ფურცელი № 065
არქიტექტორი.	ლანა ლომიძე	გ. კახიანი	„ბ“ კორპუსი სახურავი, შენობის მოწყობის გეგმა	
არქიტექტორი კომპლექსური გრაფიკა.	რომან ლომიძე	გ. კახიანი		

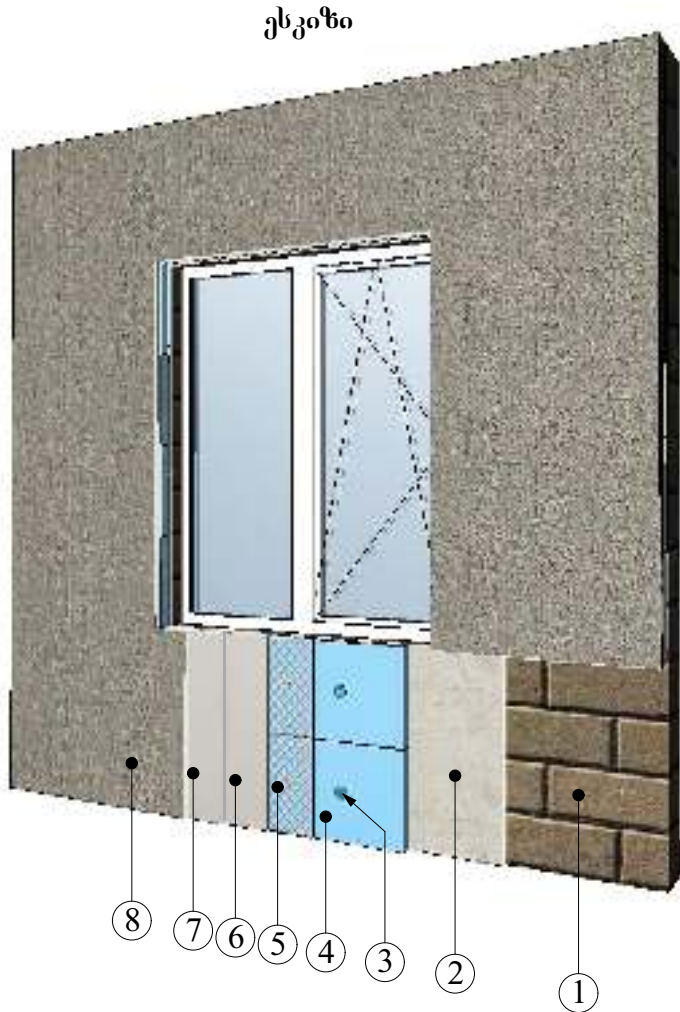


ტექნიკური სპეციფიკაცია

გარე საიზოლაციო სისტემის გამოყენება უზრუნველყოფს კედლების პიდროიზოლაციას და მათ დაცვას წვიმის წყლის შეღწევისაგან, ასევე შესაძლებელს ხდის გაიზარდოს შენობის კედლების თბოწინაღობა და შესაბამისად შემცირდეს სითბოს დანაკარგი.

- 1. დათბუნების სისტემის შემადგენლობა
- 1.1 საბათქაშე წებოვანი მასალა, რომლის მეშვეობითაც დამათბუნებელი ქაფპოლისტიროლის ბაზაზე დაწებება ხდება შენობის კედელზე.
- 1.2 დამათბუნებელი ქაფპოლისტიროლის ფილები (20-22კგ/მ3);
- 1.3 პირველი ფენის სპეციალური მარმირებელი დუღაბი.
- 1.4 თევშა დიუბელები დამათბუნებლის დამატებითი დამატებისათვის.
- 1.5 ტუტეშედვეი მარმირებელი მინაბადე, სიმკვრივით 150კგ/მ2;
- 1.6 მეორე ფენის ფასადური სპეციალური დეკორატიული ბათქაში, რომელიც განკუთვნილია დეკორატიული დაფარვისათვის;
- 1.7 ფასადის საღებავი;
- სხვა მაკომპლექტებლები (პროფილები, შემამჭიდროველები ლენტი და სხვა.

2. მასალები

- 2.1 საბათქაშე მწებავი მასალა განკუთვნილია დამათბუნებელი ფილის შემომფარგლავ კონსტრუქციებზე მისაწებებლად და დამცავი ფენის შესაქმნელად.
- 2.2 დამათბუნებელი ფილები გამოდის მარტივი და სპეციალური ფილების სახით, სპეციალური ფილების კონსტრუქცია შესრულებულია ფორმით „ქიმი- ღარი“. ჩვეულებრივი სწორკუთხა ფილებს აქვთ მართკუთხა ფორმა გლუვი ზედაპირი, მისი ზომებია 1 00X50X3სმ ან 100X100X3სმ. ფილების სიმკვრივე უნდა შეადგენდეს 20-22კგ/მ3.
- 2.3 გრუნტი წარმოადგენს წყლის ემულსიას თეთრი პიგმენტებით და საჭირო დისპერსიული დანამატებით, გრუნტი დაიტანება მარმირებელ ფენაზე ცემენტის დეკორატიული ბათქაშის დატანამდე.
- 2.4 დეკორატიული ბათქაში წარმოადგენს მინერალურ სტრუქტურულ ბათქაშს კირ-ცემენტის ბაზაზე პოლიმერული დანამატებით. შემცველობის გამო იქმნება ხაოიიანი ან მარცვლოვანი სტრუქტურა „ქურქის“ სახით, რაც შენობას ანიჭებს მიმზიდველ სახეს.
- 2.5 წყალმედვეი ფასადის საღებავი.

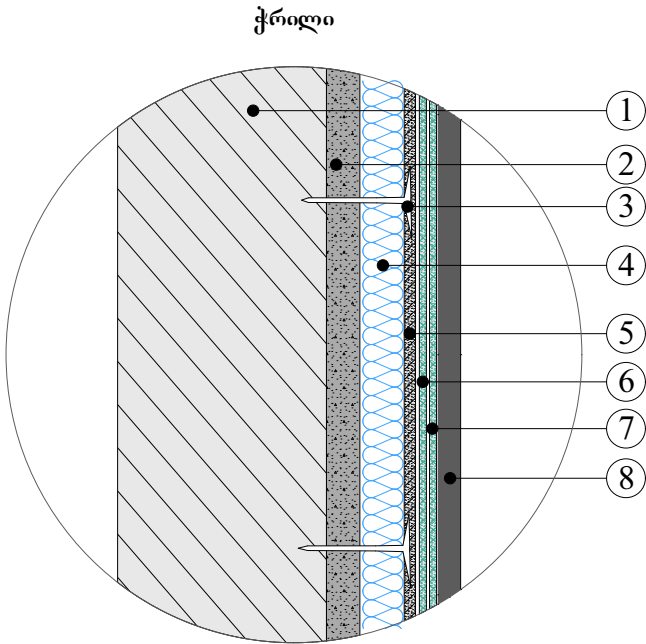



ექსპლიკაცია

- 1 კედელი.
- 2 ბათქაში მინ. 25 მმ.
- 3 ფილების სამაგრი დიუბელი.
- 4 თბოსაიზოლაციო ფილა სისქით 50 მმ. სამაგრი დუბელითა და წებოცემენტის დუღაბით.
- 5 ტუტეშედვეი მარმირებელი მინაბადე.
- 6 პირველი ფენის საფითხი სსნარი.
- 7 მეორე ფენის საფითხი სსნარი.
- 8 დეკორატიული ბათქაში "მიუნსენი"

3. სამონტაჟო სამუშაოები

- 3.1 სამონტაჟო სამუშაოების ჩატარებისას. სამუშაო ზედაპირი დაცული უნდა იყოს წვიმის უშუალო შემოქმედებისაგან.
- 3.2 საფუძვლის ზედაპირი გასუფთავდეს ჭუჭყის, მტვერის და განშრევეებისგან.
- 3.4 დამათბუნებელი ქაფპოლისტიროლის ფილები მონტაჟდება სპეციალური საბათქაშე მწებავი მასალით და დაიტანება ფილების ზედაპირზე ისე, რომ მწებავი მასალით დაიფაროს ფილის 40%, თუ კედლის ზედაპირი საკმაოდ სწორია მწებავი მასალა შესაძლებელია დატანილ იქნას დამათბუნებელ ფილაზე კბილანა საფითხით, რომლის კბილის ზომებია 10მმ.
- 3.5 დამათბუნებელი ქაფპოლისტიროლის ფილების დაწებება უნდა დაიწყოს ქვემოდან, შენობის კუთხიდან, ფილები უნდა დაიგოს თანაბრად, სწორად და გადაბმულად, ვერტიკალური შეპირაპირების აცილება უნდა იყოს არა ნაკლები 20სმ. ფანჯრებისა და კარების ღიობების კუთხეებში დასაყენებელი თბოსაიზოლაციო მასალის ფილები უნდა იყოს მთლიანი, ადგილზე გამოჭრილი ფრაგმენტებით, დაუშვებელია ფილების შეპირაპირება ფანჯრებისა და კარების ღიობების ადგილებში, ფილების დაწებებასთან ერთად საჭიროა ფილების დამატებითი დამატება თევშა დიუბელებით შენობის კედლების და კიდეების ზონაში.
- 3.6 ფილები, რომლებიც ქმნიან გარე კუთხეს უნდა გამოდიოდნენ კუთხის კიდიდან ფილების სისქეზე მეტი მანძილით და ეს ნაწილი არ იფარება მწებავი მასალით, ფასადის მეორე მხრიდან მისაწებებელი ფილები მჭიდროდ მიუერთდება ამოშვერილ ფილებს, ფილების ამოშვერილი ნაწილები მოიჭრება ხერხით.
- 3.7 ფილების გარკვეული რაოდენობის დაგების შემდეგ ზედაპირი უნდა გათანაბრდეს გრძელი თარაზის მსუბუქი დარტყმებით.
- 3.8 ფილების მიწებების შემდეგ შემდგომი ოპერაციის შესრულებამდე საჭიროა ტექნოლოგიური შესვენება მინიმუმ 48 საათი, რათა შესაწებებელი მასალა გამკვრივდეს.
- 3.9 ზედაპირის გამაგრებისა და უფრო სწრაფი დამუშავებისათვის გარე კუთხეებზე, ფასადის არმირებაზე უნდა დაყენდეს კუთხის პოლივინილქლორიდის პროფილი მარმირებელი ბადით, რისთვისაც მარმირებელი ხსნარით უნდა დაიფაროს ფილებით მოპირკეთებული კუთხეები და ჩაიარესოს პოლივინილქლორიდის პროფილი მარმირებელი ბადით.
- 3.10 მარმირებელი ბადე მაგრდება პირველი ფენის სპეციალური საფითხი ხსნარის საშუალებით, ამის შემდეგ ბადის მთელ ზედაპირზე დაიტანება მეორე ფენის (დონის) სპეციალური საფითხი ხსნარი (ბათქაში). პირველი და მეორე ფენის საფითხი ხსნარების სრული გაშრობის შემდეგ (დაახლოებით 8 დღე) შენობის გარე ზედაპირი შეიღებება ფასადის წყალმედვეი საღებავის ორი ფენით.

დირექტორი.	ნინო კიხიანი	გ. კიხიანი	დამკვეთი: ა (ა) იმ „ საქალაქო ინფრასტრუქტურისა და კომუნიკაციების სამმართველო“.	2022 წელი.
პროექტის მთავარი ინჟინერი.	თამაზ ლომიძე	მ. ლომიძე		
არქიტექტურული პროექტის სელმძღვანელი.	გრიგოლ გარუჩაია	გ. გარუჩაია	საპროექტო: სს "აჭარკაშშენი"	ფურცლების საერთო რაოდენობა.
არქიტექტორი.	აკაკი ლიონიშვილი	აკაკი ლიონიშვილი	ობიექტი: ქ. ბათუმში, კ/წ „შანშაის დასახლებაში“ სოციალური სახლის მშენებლობა.	
არქიტექტორი.	ლანა ლომიძე	ლ. ლომიძე	ნახაზის დასახელება:	ფურცელი № 077
არქიტექტორი კომპიუტერული გრაფიკა.	რომან ლარკინი	რ. ლარკინი	ფასადის მოწყობა-შობირკეთების დეტალები	

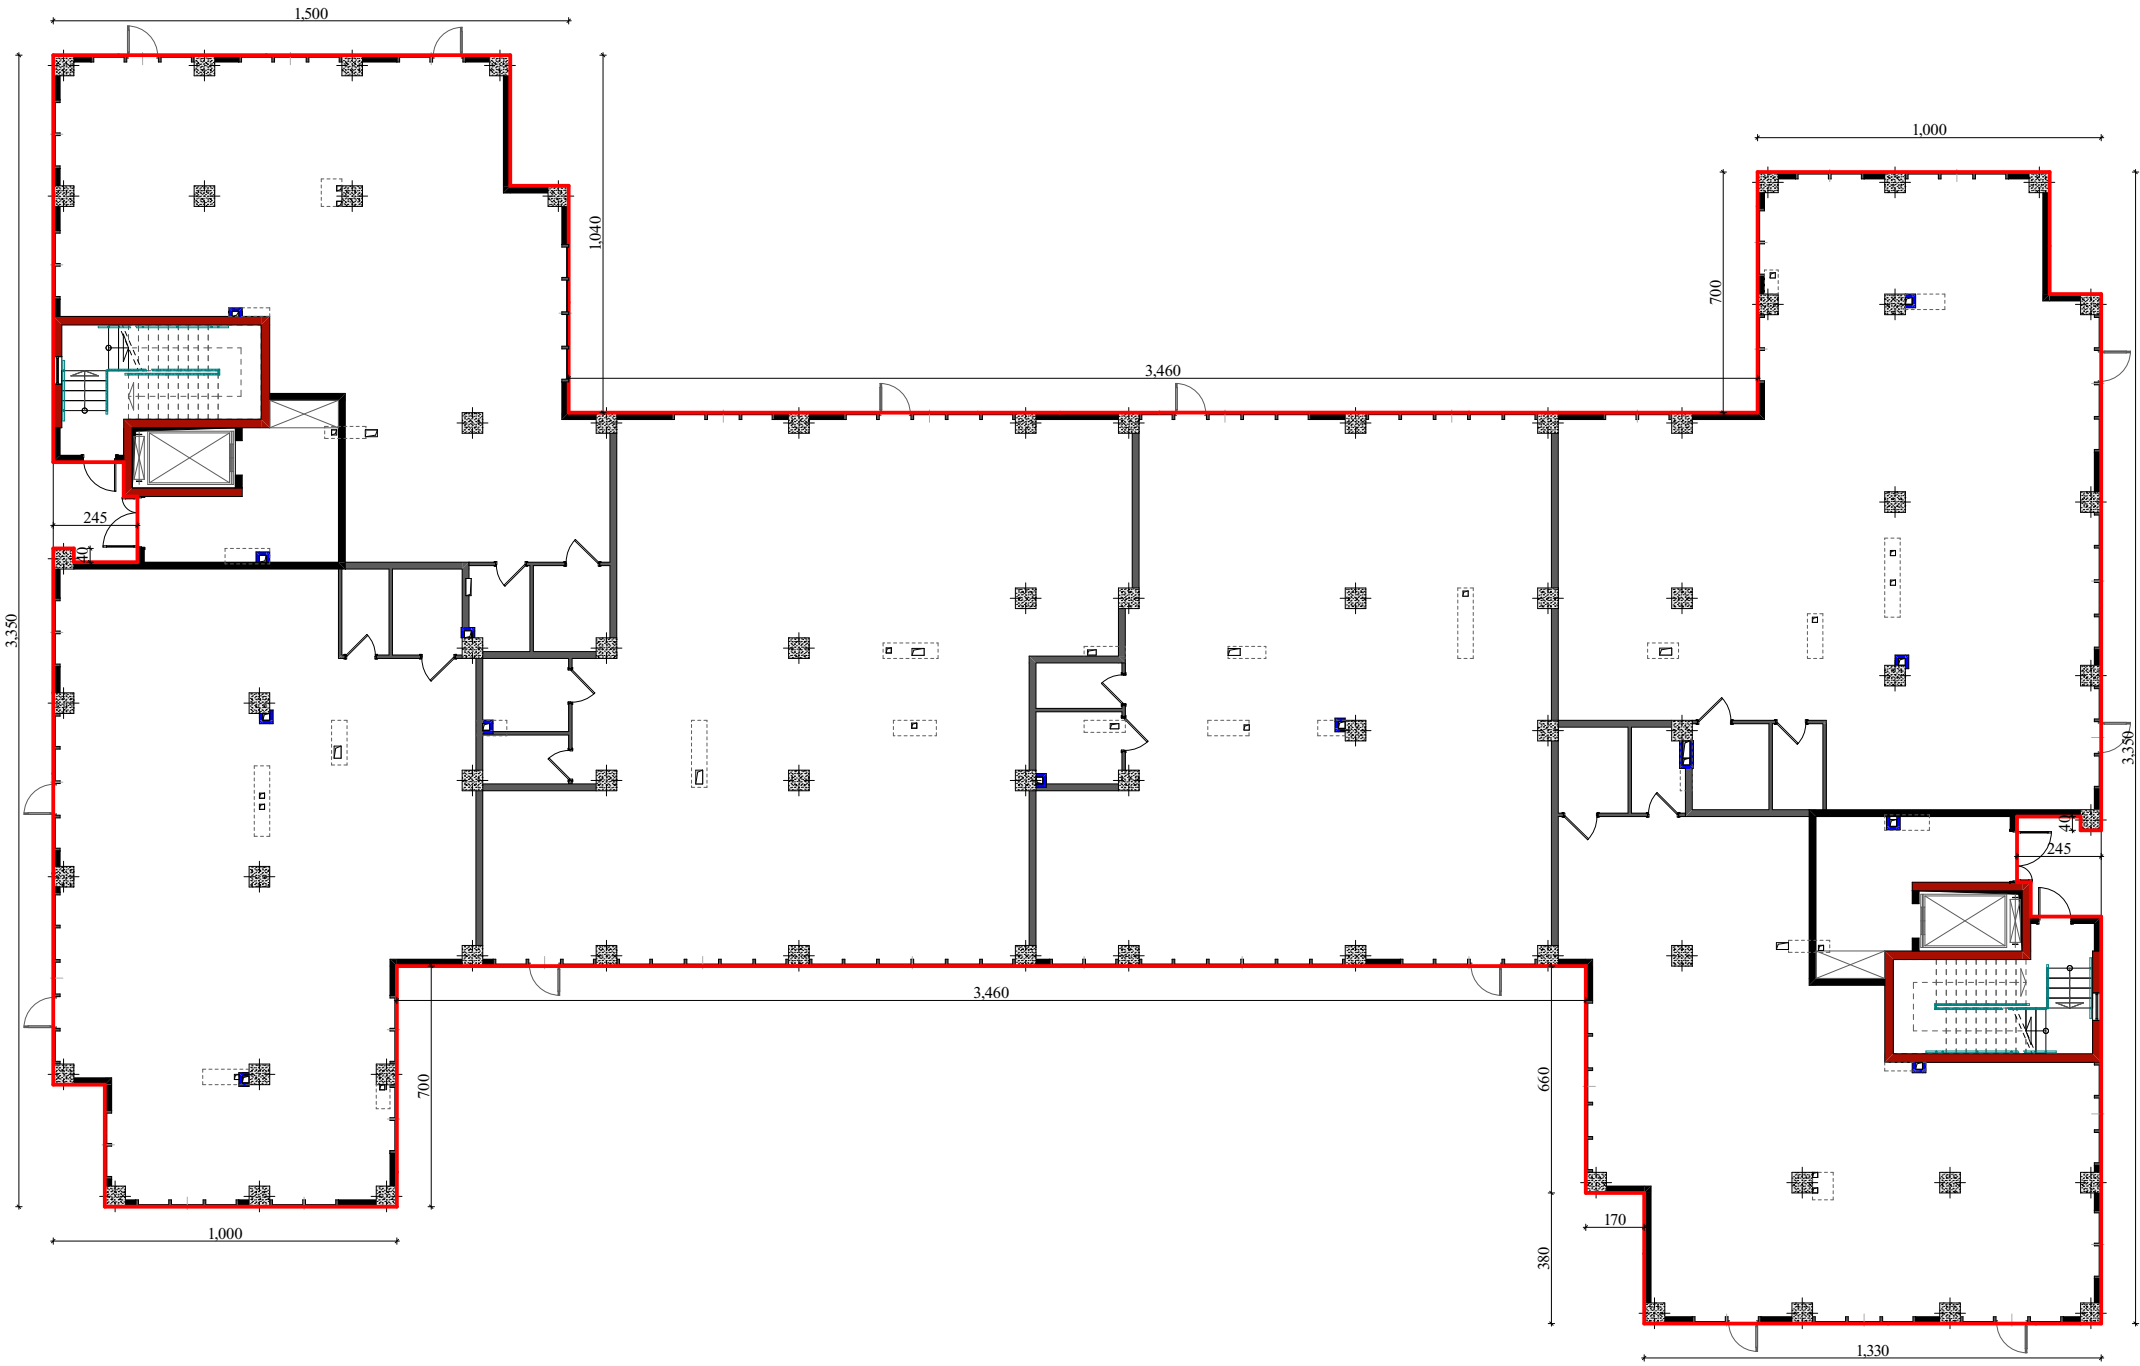
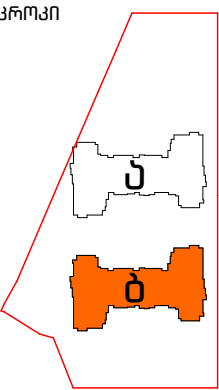


ფასადის მოპირკეთება სპეციფიკაცია					
№	აღნიშვნა ბეჭდაზა	დასახელება	პერიმეტრი მ-ში.	სიმაღლე მ-ში.	ფართობი მ²
	1	2	3	4	5
1		ბარე კონტური მათ შორის: -პარფანარები, ვიტრაჟები (დასაკლები ფართი)	232.4	4.25	987.7
2		პარ-ფანარების გვარდუ- ლები სიბანით 7 სმ.	35.6	—	2.4
3		ვიტრაჟების გვარდუ- ლები სიბანით 7 სმ.	324.0	—	22.7

სამუშაოთა მოცულობის უწყისი		
№	1	2
1	ბარე კედლების ლესვა 987.7-416.9	570.8 მ²
2	პარფანარებისა და ვიტრაჟების გვარდულების ლესვა	359.6 მ/მ
3	ბარე კედლების (პარ-ფანარებისა და ვიტრაჟების გვარდულების ჩათვლით) თიხრილობის მოწყობა პოლისტიროლის ფილაბით სისაით 30 მმ. (987.7-416.9)+25.1	596.8 მ²
4	კედლების ლესვა / ლეგვა ფაქტურული მასალით ე.წ. "მიუნხენი" სან ანალოგიური 987.7-416.9	570.8 მ²
5	პარ-ფანარებისა და ვიტრაჟების გვარდულების დამუშავება- შეღებვა ბარე დაფარვის ემულსიური საღებავით. 22.7+2.4	25.1 მ²

დირექტორი.	ნინო კახიანი		დამკვეთი: ა (ა) იმ „საქალაქო ინფრასტრუქტურისა და კომუნიკაციების სამინისტროს“.	2022 წელი.
პროექტის მთავარი ინჟინერი.	თამაზ ლომიძე		საპროექტო: სს "აჭარკაშენი"	
არქიტექტორული პროექტის სტადიოგრაფია.	გრიგოლ გარუჩაია		ობიექტი: ქ. ბათუმში, ე.წ. „შინაის დასახლებაში“ სოციალური სახლის შენობა.	ფურცლების საერთო რაოდენობა.
არქიტექტორი.	აკაკი ლომიშვილი		ნახაზის დასახელება:	ფურცელი № 078
არქიტექტორი კომპიუტერული გრაფიკა.	ლიანა ლომიძე		ფასადის მოპირკეთება, "ბ" კორპუსი I სართული. სპეციფიკაცია, სამუშაოთა მოცულობის უწყისი.	
	რომან ლარკინი			

კროკი

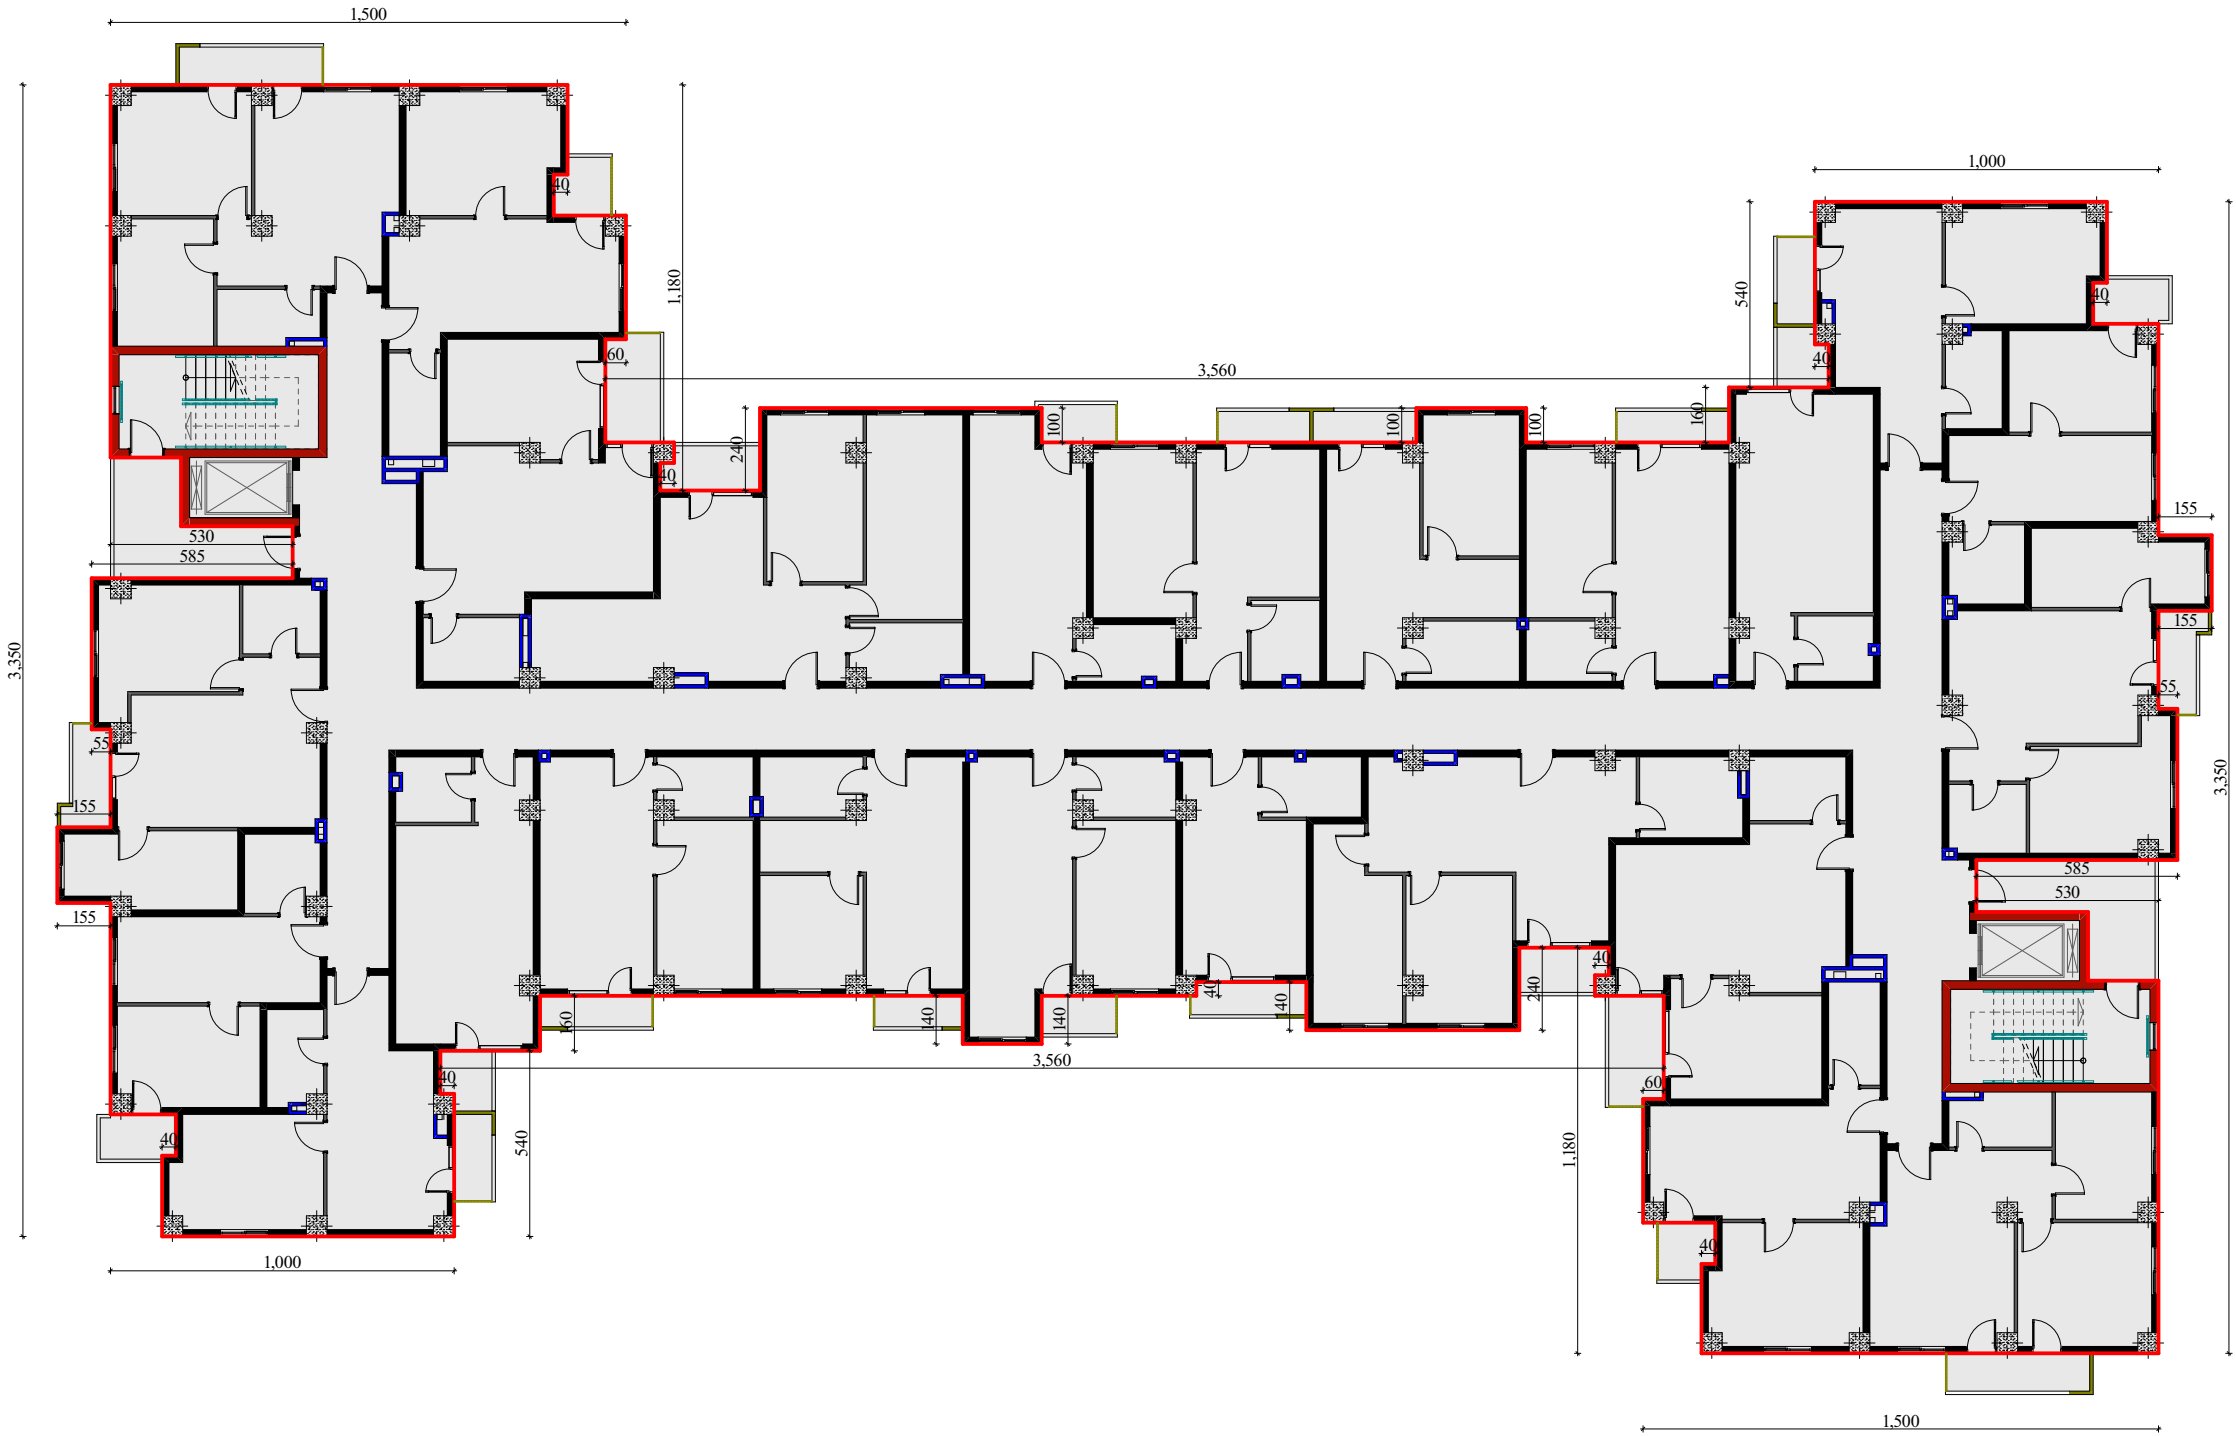
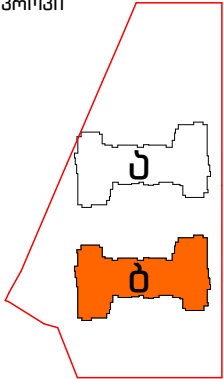


ფასადის მოპირკეთება სპეციფიკაცია					
№	აღნიშვნა ბაზისზე	დასახელება	პერიმეტრი მ-მ.	სიმაღლე მ-მ.	ფართობი მ²
	1	2	3	4	5
1		ბარე კონტური მათ შორის:	274.6	3.06	840.3
		-პარფანტები (დასახელები ფართი)	—	—	240.3
2		თიხარი აივნებზე (ორივე მხარე) FX2	14.6	2.86	83.5
3		აივნის ქვის მოპირკეთი (ორივე მხარე) FX2	65.8	1.10	144.7
4		აივნის ლითონის მოპირკეთი	16.5	1.10	18.2
5		პარ-ფანტების გვერდუ- ლები სიმაღლით 7 სმ.	423.2	—	29.6

სამუშაოთა მოცულობის უწყისი		
№	1	2
1	ბარე კედლების, თიხების, მოპირკეთების ლესვა (840.3-240.3)+83.5+144.7	828.2 მ²
2	პარფანტების გვერდების ლესვა	423.2 მ/მ
3	ბარე კედლების (პარ-ფანტების გვერდების ჩათვლით) თიხარის მოწყობა კოლესტორის ფილებით სისაღის 30 მმ. (840.3-240.3)+29.6	629.6 მ²
4	კედლების ლესვა / ლესვა ფაქტურული მასალით 3.5. "თიხარის" (ან ანალოგიური) 840.3-240.3	600.0 მ²
5	თიხარის, ქვის მოპირკეთებისა და პარ-ფანტების გვერდების დამუშავება-შეღებვა ბარე დაფარვის ელემენტური საღებავით. 83.6+144.8+29.6	258.0 მ²
6	ლითონის მოპირკეთების შეღებვა	18.2 მ²

დირექტორი.	ნინო კახიანი		დაამუშავა: ა (ა) იმ „საქალაქო ინვესტიციების“ და კომპლექსური სამუშაოების.	2022 წელი.
პროექტის მთავარი ინჟინერი.	თამაზ ლომიძე		სამუშაო: სს „აჭარაპროექტი“	
არქიტექტორული პროექტის სტადიონი.	ერეკლე გარუჩაძე		თბილისი: ქ. ბათუმის, ქ. „შინაის“ დასახლებაში“ სოციალური სახლის შენობა.	ფურცლების საერთო რაოდენობა.
არქიტექტორი.	აკაკი ლომიძე		ნახაზის დასახელება: ფასადის მოპირკეთება, "ბ" კორპუსი II სართული. სპეციფიკაცია, სამუშაოთა მოცულობის უწყისი.	ფურცელი № 079
არქიტექტორი კომპლექტური გრაფიკა.	რომან ლომიძე			

კროკი

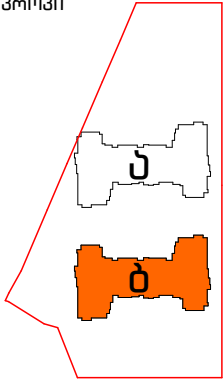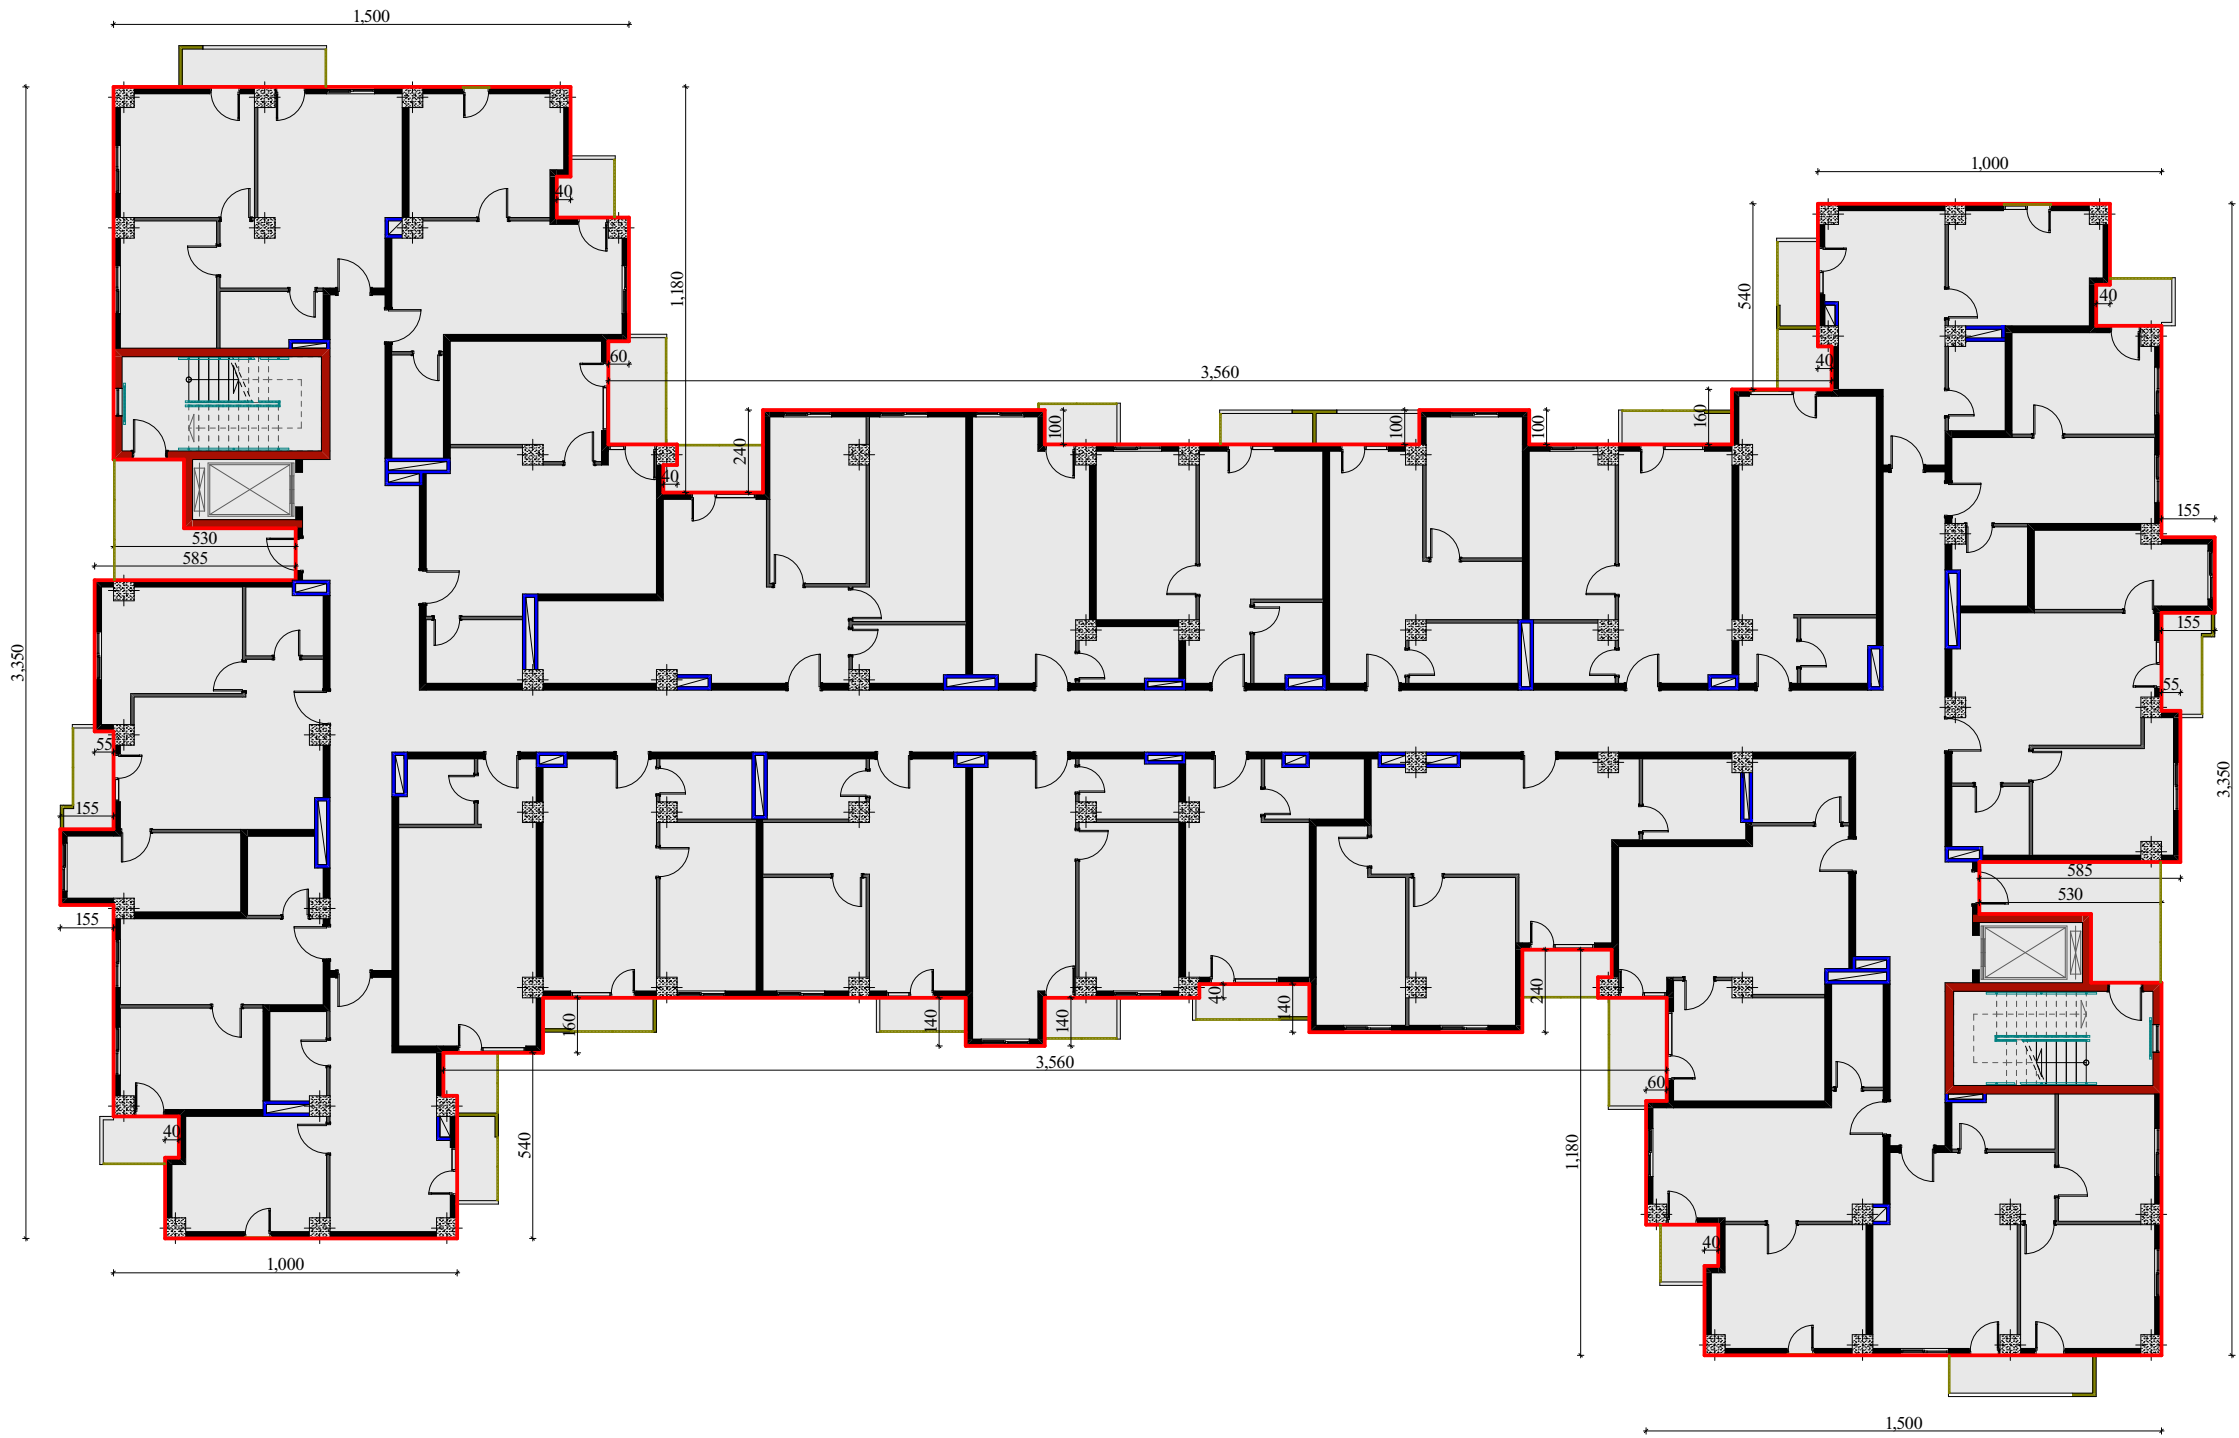


ფასადის მოპირკეთება სპეციფიკაცია					
№	აღნიშვნა ბიზნესი	დასახელება	პერიმეტრი მ-მ.	სიმაღლე მ-მ.	ფართობი მ²
	1	2	3	4	5
1		ბარე კონტური მათ შორის: -პარფანტები (დასახელები ფართი)	274.6 —	3.06 —	840.3 216.5
2		თიხარი აივნები (ორივე მხარე) FX2	13.8	2.86	78.9
3		აივნის ქვის მოპირკეთი (ორივე მხარე) FX2	29.7	1.10	65.3
4		აივნის ლითონის მოპირკეთი	58.2	1.10	64.0
5		პარ-ფანტების გვერდუ- ლები სიმაღლით 7 სმ.	423.6	—	29.7

სამუშაოთა მოცულობის უწყისი		
№	1	2
1	ბარე კედლების, თიხების, მოპირკეთების ლესვა (840.3-216.5)+78.9+65.3	610.2 მ²
2	პარფანტების გვერდების ლესვა	423.6 მ/მ
3	ბარე კედლების (პარ-ფანტების გვერდების ჩათვლით) თიხების მოწყობა კოლესტორის ფილებით სისაღის 30 მმ. (840.3-216.5)+29.7	653.5 მ²
4	კედლების ლესვა / ლესვა ფაქტურული მასალით 3.5. "თიხები" (ან ანალოგიური) 840.3-216.5	623.0 მ²
5	თიხების, ქვის მოპირკეთებისა და პარ-ფანტების გვერდების დამუშავება-შეღებვა ბარე დაფარვის ელემენტური საღებავით. 78.9+65.3+29.7	182.9 მ²
6	ლითონის მოპირკეთების შეღებვა	64.0 მ²

დირექტორი.	ნინო კახიანი		დამკვეთი: ა (ა) იმ „საქალაქო ინვესტიციების და კომუნიკაციების სამსახური“.	2022 წელი.
პროექტის მთავარი ინჟინერი.	თამაზ ლომიძე		საპროექტო: სს "აჭარკაშვილი"	
არქიტექტორული პროექტის სტადიონი.	ერეკლე გარუჩაძე		ობიექტი: ქ. ბათუმი, კვ. „შინაის დასახლებაში“ სოციალური სახლის შენობა.	ფურცლების საერთო რაოდენობა.
არქიტექტორი.	აკაკი ლომიძე		ნახაზის დასახელება:	ფურცელი № 080
არქიტექტორი კომპიუტერული გრაფიკა.	ლიანა ლომიძე		ფასადის მოპირკეთება, "ბ" კორპუსი III სართული. სპეციფიკაცია, სამუშაოთა მოცულობის უწყისი.	

კროკი


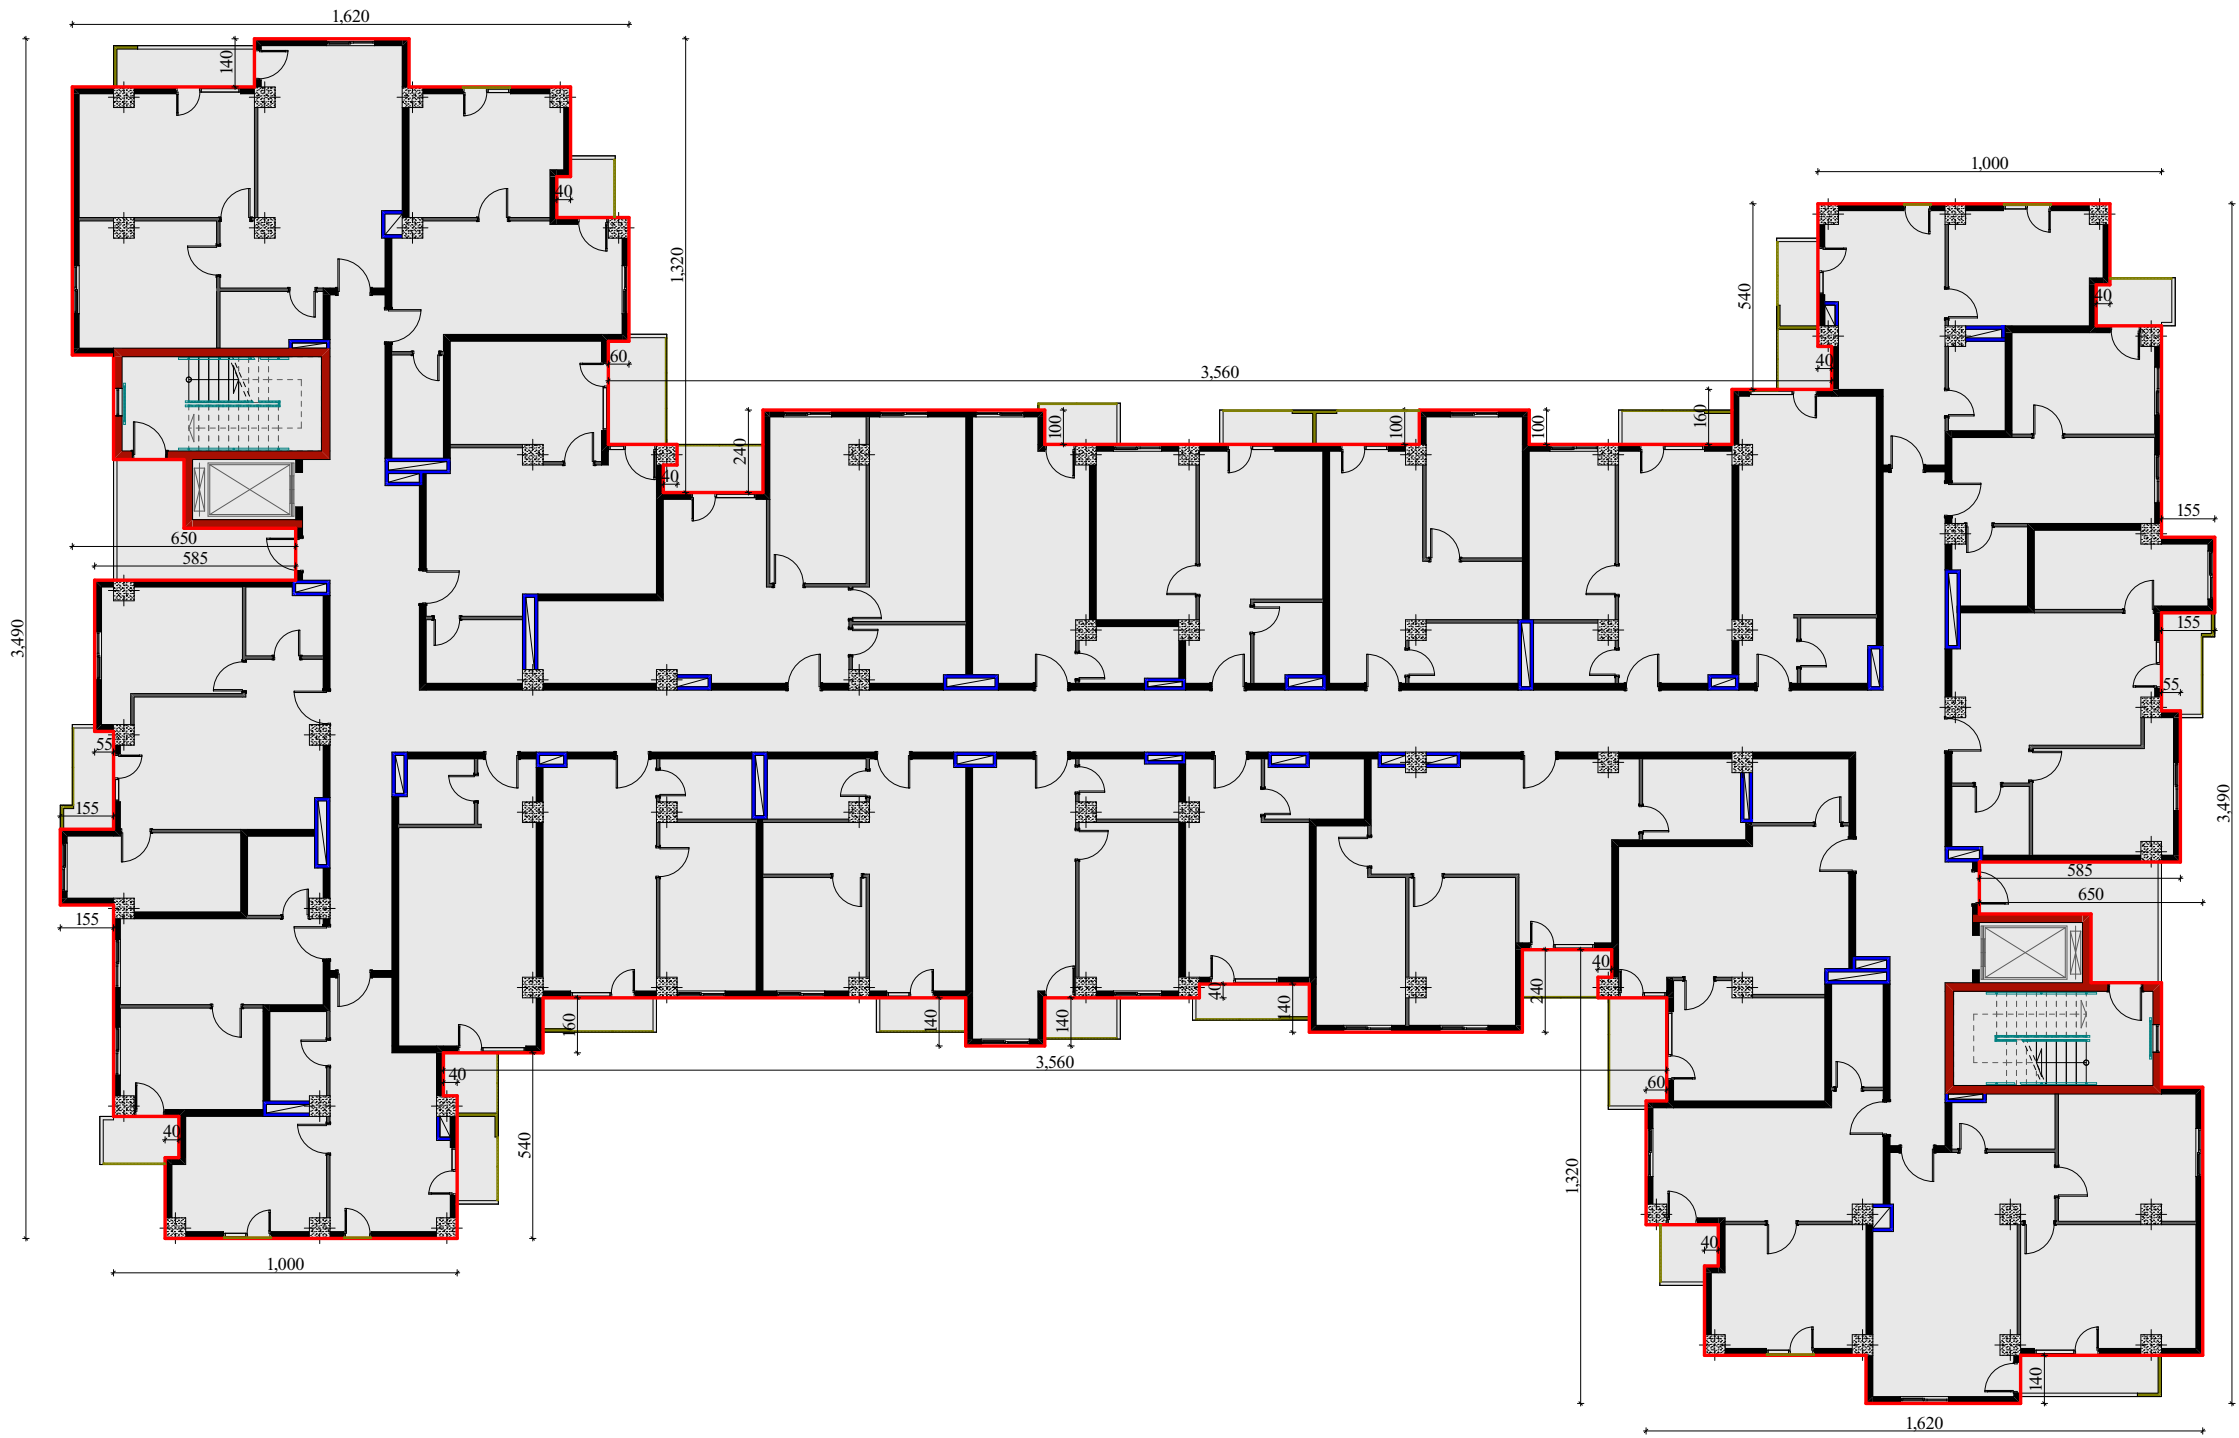


ფასადის მოპირკეთება სპეციფიკაცია					
№	აღნიშვნა ბიბეზა	დასახელება	პერიმეტრი მ-მ.	სიმაღლე მ-მ.	ფართობი მ²
	1	2	3	4	5
1		ბარე კონტური მათ შორის: -პარფანტები (დასახელები ფართი)	285.0 —	3.06 —	872.1 211.8
2		თიხარი აივნება (ორივე მხარე) FX2	13.8	2.86	78.9
3		აივნის ქვის მოპირკეთი (ორივე მხარე) FX2	32.8	1.10	72.2
4		აივნის ლითონის მოპირკეთი	56.0	1.10	61.6
5		პარ-ფანტების გვერდუ- ლები სიმაღლით 7 სმ.	427.0	—	29.9

სამუშაოთა მოცულობის უწყისი		
№	1	2
1	ბარე კედლების, თიხების, მოპირკეთების ლევა (872.1-211.8)+78.9+61.6	800.8 მ²
2	პარფანტების გვერდულების ლევა	427.0 მ/მ
3	ბარე კედლების (პარ-ფანტების გვერდულების ჩათვლით) თიხისმოპირკეთების მოწყობა პოლისტიროლის ფილებით სისქით 30 მმ. (872.1-211.8)+29.9	690.2 მ²
4	კედლების ლევა / ლევა ფაქტურული მასალით 3.5. "თიხისმოპირკეთ" (ან ანალოგიური) 872.1-211.8	660.3 მ²
5	თიხების, ქვის მოპირკეთებისა და პარ-ფანტების გვერდულების დამუშავება-შეღებვა ბარე დაფარვის ემულსიური საღებავით. 78.9+72.2+29.9	181.0 მ²
6	ლითონის მოპირკეთების შეღებვა	61.6 მ²

დირექტორი.	ნინო კახიანი		დაამუშავა: ა (ა) იმ „საქალაქო ინვესტიციების განვითარების“ და კომპლექსური სამუშაოების განხორციელების.	2022 წელი.
პროექტის მთავარი ინჟინერი.	თამაზ ლომიძე		საპროექტო: სს "აპარკაშენი"	
არქიტექტორული პროექტის სტრუქტურული.	გრიგოლ გარუჩაია		თბილისი: ქ. ბათუმში, ქ. „შინაის დიასახელები“ სოციალური სახლის შენობაში.	ფურცლების საერთო რაოდენობა.
არქიტექტორი.	აკაკი ლომიძე		ნაზის დასახელება:	ფურცელი № 081
არქიტექტორი კომპლექსური გრაფიკა.	ლანა ლომიძე		ფასადის მოპირკეთება, "ბ" კორპუსი IV სართული. სპეციფიკაცია, სამუშაოთა მოცულობის უწყისი.	

კროკი

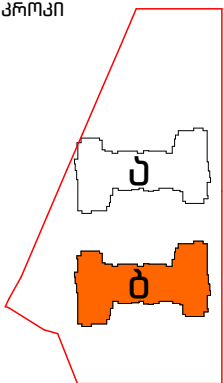
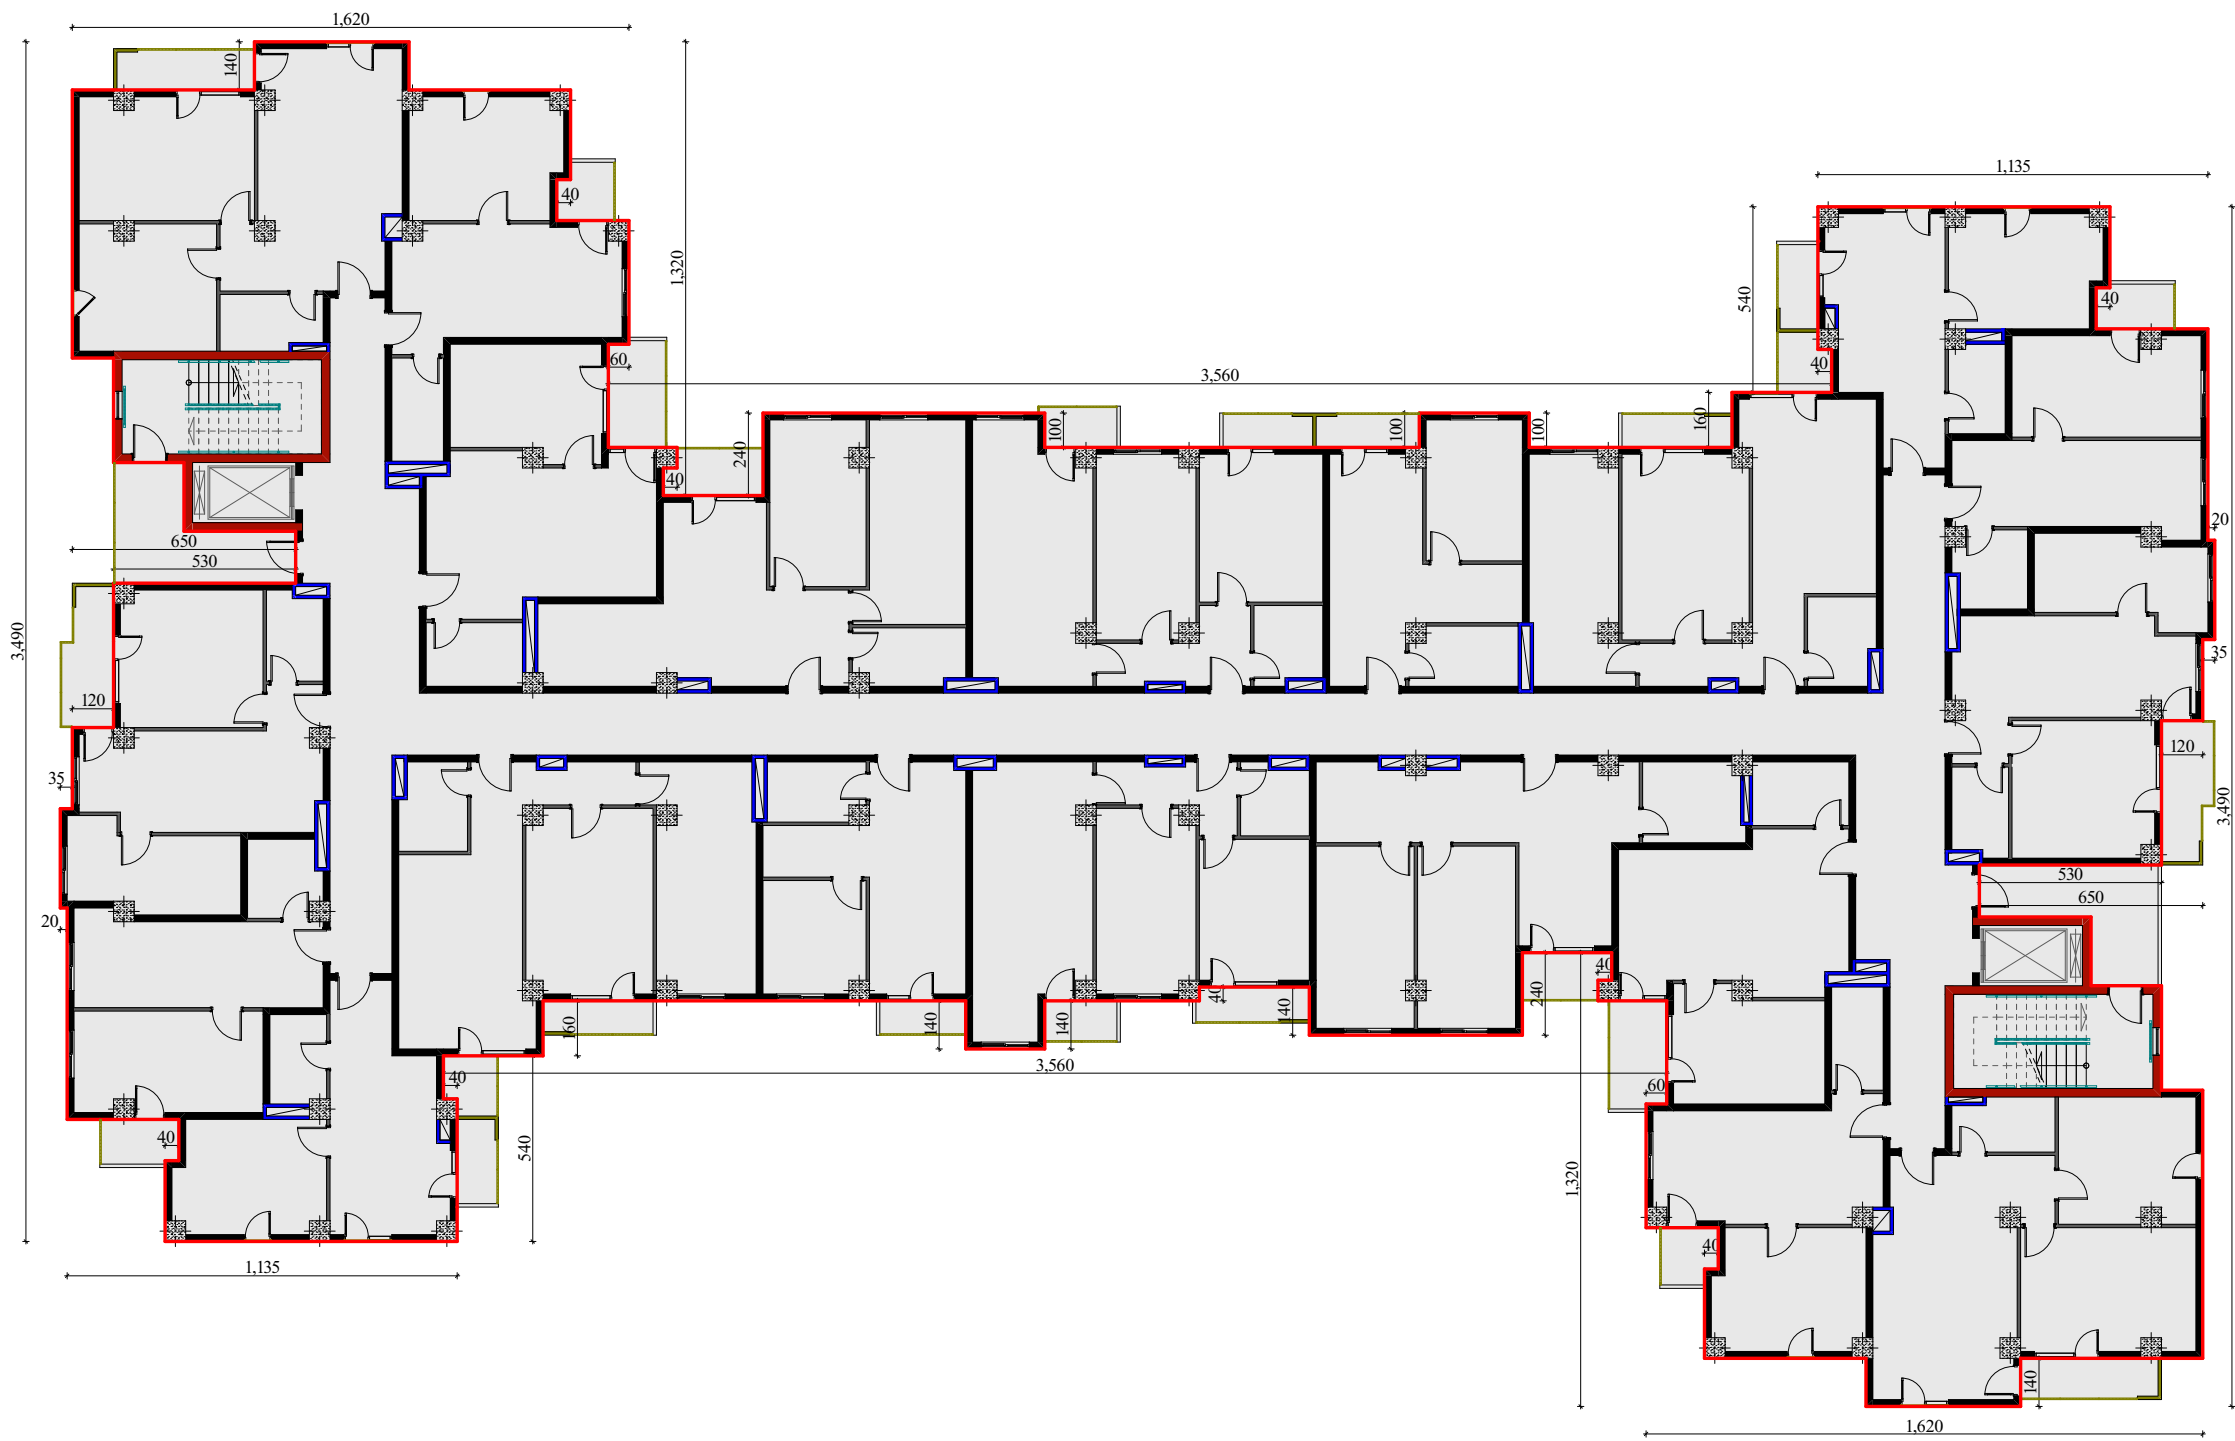


ფასადის მოპირკეთება სპეციფიკაცია					
№	აღნიშვნა ბიბეზა	დასახელება	პერიმეტრი მ-მ.	სიმაღლე მ-მ.	ფართობი მ²
	1	2	3	4	5
1		ბარე კონტური მათ შორის: -პარფანტები (დასაქლები ფართი)	282.8 —	3.06 —	865.4 201.6
2		თიხარი აივნებზე (ორივე მხარე) FX2	15.5	2.86	88.7
3		აივნის ქვის მოპირკეთი (ორივე მხარე) FX2	21.6	1.10	47.5
4		აივნის ლითონის მოპირკეთი	72.1	1.10	79.3
5		პარ-ფანტების გვერდუ- ლები სიმაღლით 7 სმ.	414.8	—	29.0

სამუშაოთა მოცულობის უწყისი		
№	1	2
1	ბარე კედლების, თიხების, მოპირკეთების ლესვა (865.4-201.6)+88.7+47.5	800.0 მ²
2	პარფანტების გვერდულების ლესვა	414.8 მ/მ
3	ბარე კედლების (პარ-ფანტების გვერდულების ჩათვლით) თიხისმოპირკეთების მოწყობა პოლისტიროლის ფილებით სისაღის 30 მმ. (865.4-201.6)+29.0	692.8 მ²
4	კედლების ლესვა / ლესვა ფაქტურული მასალით 3.5. "თიხისმოპირკეთება" (ან ანალოგიური) 865.4-201.6	663.8 მ²
5	თიხების, ქვის მოპირკეთებისა და პარ-ფანტების გვერდულების დასაქება-შეღება ბარე დაფარვის ემულსიური საღებავით. 88.7+47.5+29.0	165.2 მ²
6	ლითონის მოპირკეთების შეღება	79.3 მ²

დირექტორი.	ნინო კახიანი		დაამუშავა: ა (ა) იმ „საქალაქო ინვესტიციების განვითარების“ და კომპლექსური სამუშაოების განხორციელების.	2022 წელი.
პროექტის მთავარი ინჟინერი.	თამაზ ლომიძე		სამუშაო: სს „აჭარაპროექტი“	
არქიტექტორული პროექტის სტადიისგანყოფილება.	გრიგოლ გარუჩაია		თემატიკა: ქ. ბათუმში, კვ „შინაის დასახლებაში“ სოციალური სახლის შენობის აღდგენა.	ფურცლების საერთო რაოდენობა.
არქიტექტორი.	აკაკი ლომიძე		ნახაზის დასახელება:	ფურცელი № 082
არქიტექტორი კომპლექტური გრაფიკა.	ლანა ლომიძე		ფასადის მოპირკეთება, "ბ" კორპუსი V სართული. სპეციფიკაცია, სამუშაოთა მოცულობის უწყისი.	
	რომან ლარკინი			

კროკი

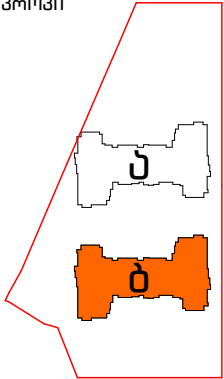
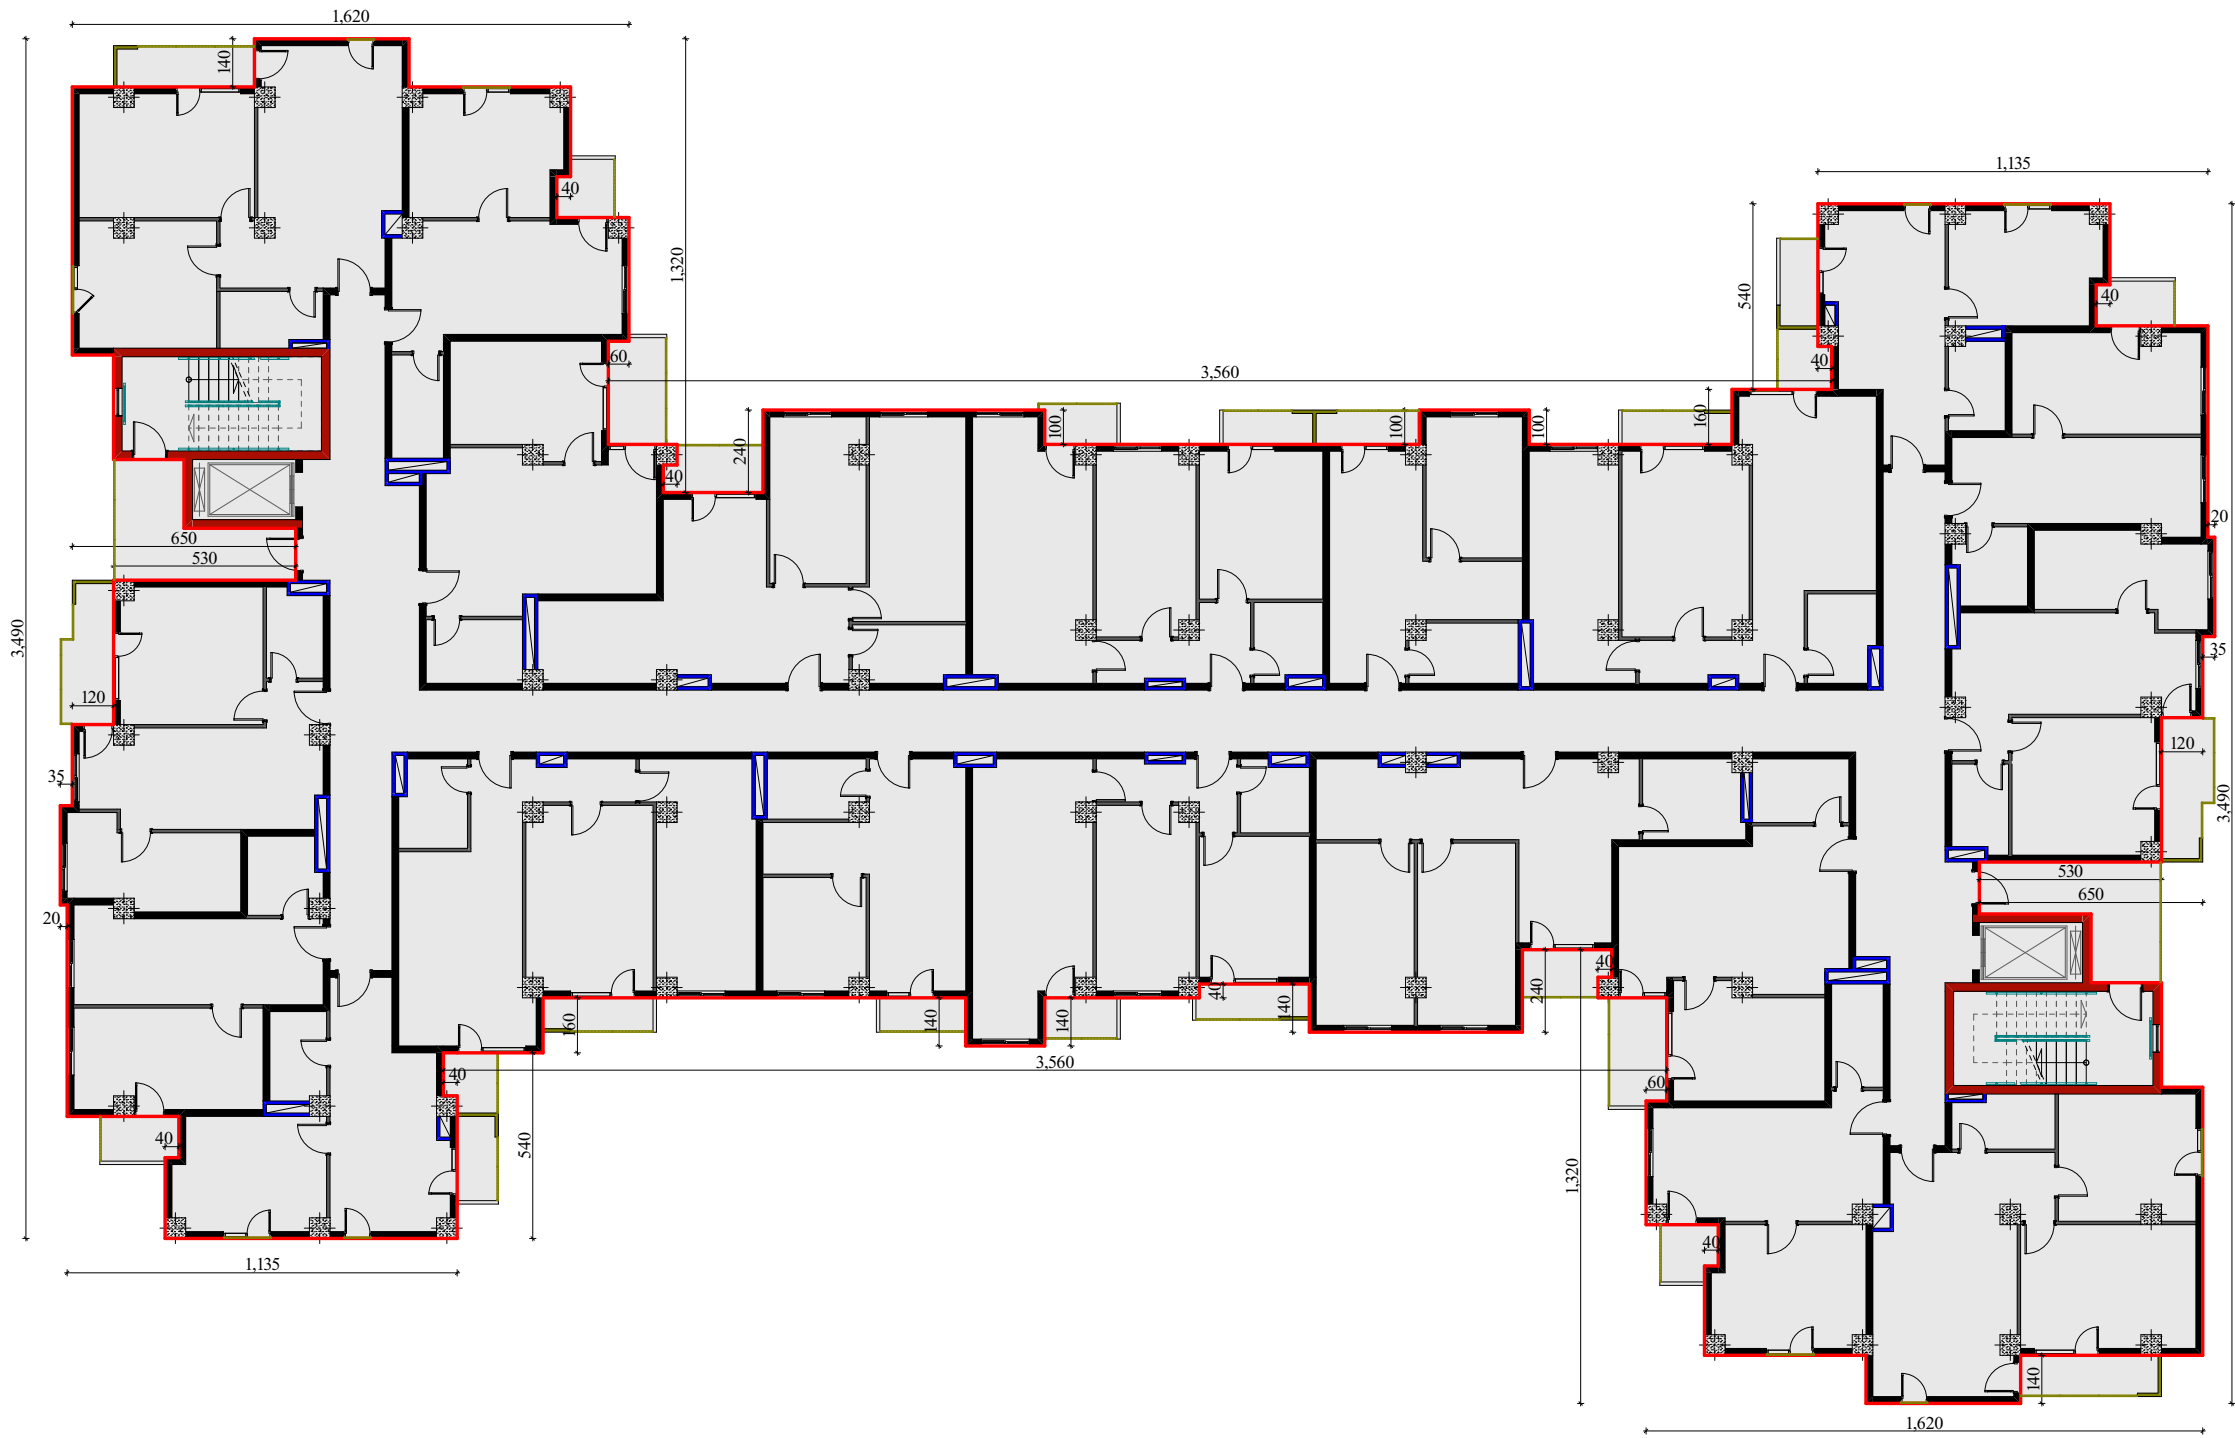


ფასადის მოპირკეთება სპეციფიკაცია					
№	აღნიშვნა ბამება	დასახელება	პერიმეტრი მ-მ.	სიმაღლე მ-მ.	ფართობი მ²
	1	2	3	4	5
1		ბარე კონტური მათ შორის: -პარფანტები (დასახელები ფართი)	282.8 —	3.06 —	865.4 207.2
2		თიხარი აივნები (ორივე მხარე) FX2	15.5	2.86	88.7
3		აივნის ქვის მოპირკეთი (ორივე მხარე) FX2	18.8	1.10	41.4
4		აივნის ლითონის მოპირკეთი	76.0	1.10	83.6
5		პარ-ფანტების გვერდუ- ლები სიხარით 7 სმ.	422.2	—	29.6

სამუშაოთა მოცულობის უწყისი		
№	1	2
1	ბარე კედლების, თიხების, მოპირკეთების ლესვა (865.4-207.2)+88.7+41.4	788.3 მ²
2	პარფანტების გვერდულების ლესვა	422.2 მ/მ
3	ბარე კედლების (პარ-ფანტების გვერდულების ჩათვლით) თიხისმოპირკეთების მოწყობა პოლისტიროლის ფილებით სისაღის 30 მმ. (865.4-207.2)+29.6	687.8 მ²
4	კედლების ლესვა / ლესვა ფაქტურული მასალით 3.5. "თიხისმოპირკეთება" (ან ანალოგიური) 865.4-207.2	658.2 მ²
5	თიხების, ქვის მოპირკეთებისა და პარ-ფანტების გვერდულების დამუშავება-შეღებვა ბარე დაფარვის ემულსიური საღებავით. 88.7+41.4+29.6	159.7 მ²
6	ლითონის მოპირკეთების შეღებვა	83.6 მ²

დირექტორი.	ნინო კახიანი	გ. კახიანი	დამკვეთი: ა (ა) იმ „საქალაქო ინვესტიციების განვითარების და კონსტრუქციების სამსახურის“.	2022 წელი.
პროექტის მთავარი ინჟინერი.	თამაზ ლომიძე	გ. კახიანი	საპროექტო: სს "აპარკაშვილი"	
არქიტექტორული პროექტის სტადიონი.	გრიგოლ გარუჩაია	გ. კახიანი	თბილისი: ქ. ბათუმი, კ/მ „შინაის დასახლებაში“ სოციალური სახლის შექმნისათვის.	ფურცლების საერთო რაოდენობა.
არქიტექტორი.	აკაკი ლომიძე	გ. კახიანი	ნაშის დასახლება:	ფურცელი № 083
არქიტექტორი კომპიუტერული გრაფიკა.	ლანა ლომიძე	გ. კახიანი	ფასადის მოპირკეთება, "ბ" კორპუსი VI სართული. სპეციფიკაცია, სამუშაოთა მოცულობის უწყისი.	

კრთავი

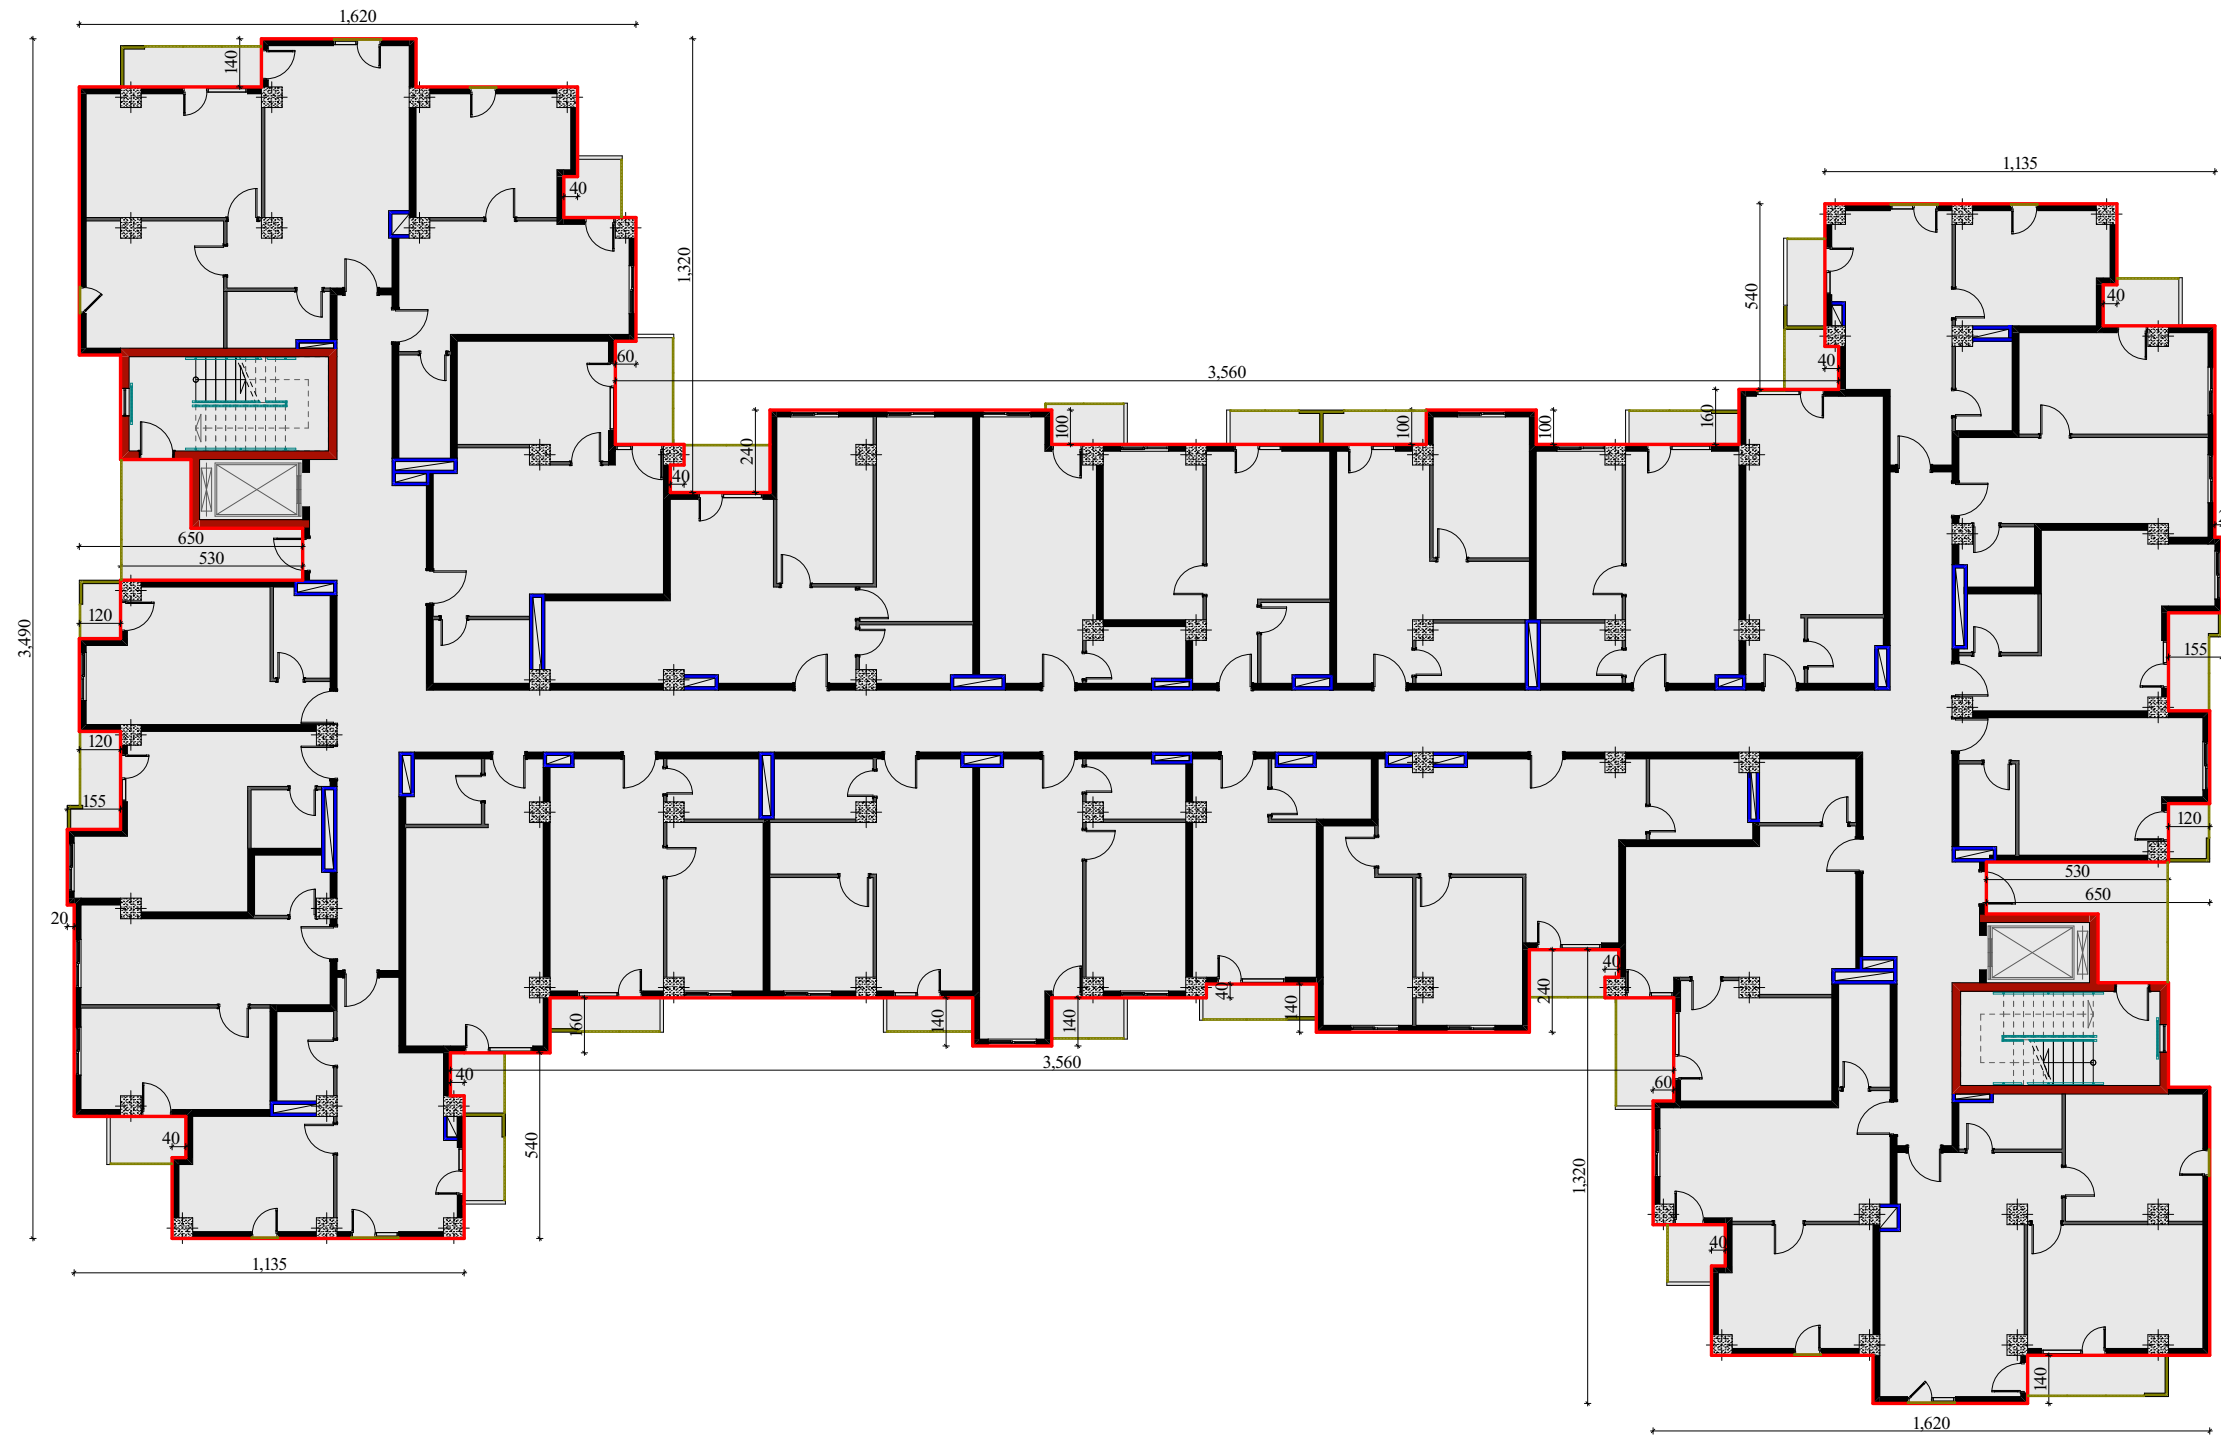
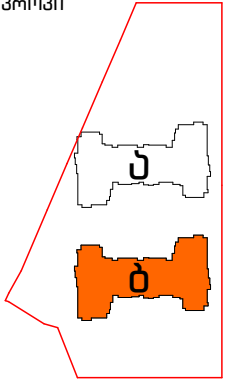


დასადის მოპირკეთება სავსეფიკაცია					
№	აღნიშვნა ბაზაზე	დასახელება	ვერცხვერცხ მ-მ.	სიმაღლე მ-მ.	ფართობი მ²
	1	2	3	4	5
1		ბარა კონტური მათ შორის: -პარფანტაბი (დასახელება ფართი)	287.6	3.06	880.1
2		თხარე აივანზე (ორივე მხარე) Fx2	17.5	2.86	100.1
3		აივანის ფენის მოპირკეთ (ორივე მხარე) Fx2	17.8	1.10	39.2
4		აივანის ლითონის მოპირკეთ	73.6	1.10	81.0
5		პარ-ფანტაბის გვერდუ- ლები სიმაღლი 7 სმ.	426.2	—	29.8

სამშაობათა მოცულობის უწყისი		
№	1	2
1	ბარე კედლების, თიხრების, მოჯირბების ლეჰვა (880.1-203.3)+100.1+39.2	816.1 მ²
2	პარფანტრების გვერდულების ლეჰვა	426.2 მ/მ
3	ბარე კედლების (პარ-ფანტრების გვერდულების ჩათვლით) თიხრობლანის მოწყობა კოლისთიროლის ფილებით სისპით 30 მმ. (880.1-203.3)+29.8	706.6 მ²
4	კედლების ლეჰვა / ლეჰვა ფაქტურული მასალით 3.6. "მუხნენი" (ან ანალოგიური) 880.1-203.3	676.8 მ²
5	თიხრების, ქვის მოჯირბებისა და პარ-ფანტრების გვერდულების დამუშავება-შეღება ბარე დაფარვის ემულსიური საღებავით. 100.1+39.2+29.8	169.1 მ²
6	ლითონის მოჯირბის შეღება	81.0 მ²

დარეგისტრირებული	ნინო კახიანი		დამკვეთი: ა (ა) ან „ საქადაპიო ინფრასტრუქტურის და კომუნიკაციების სამართაველი".	2022 წელი.
პროექტის შთავაზი ინჟინერი.	თამაზ ღიომიძე		საპროექტო: სს "აჭარკაშენი"	
არქიტექტურული პროექტის სკელმდგანელი.	გრიგოლ გარუნიკა		თხოვნა: ქ. ბათუმში, ე.წ. „შინის დასახლებაში" სოციალური სახლის მოქმედება.	ფურცლების საერთო რაოდენობა.
არქიტექტორი.	აკაკი ღიომიშვილი		ნათარს დასახლება:	
არქიტექტორი.	ლიანა ღიომიძე		ფასადის მოპირკეთება, "ბ" კორპუსი VII სართული. სამშენიშენი, სამშენიშენი მომსახურების უწყისი.	
არქიტექტორი კომპიუტერული გრაფიკა.	რომან ღიომიძე			ფურცელი № 084



კროკი

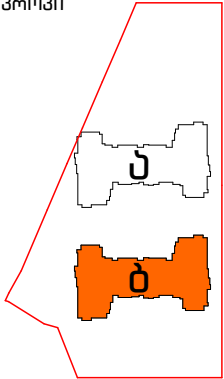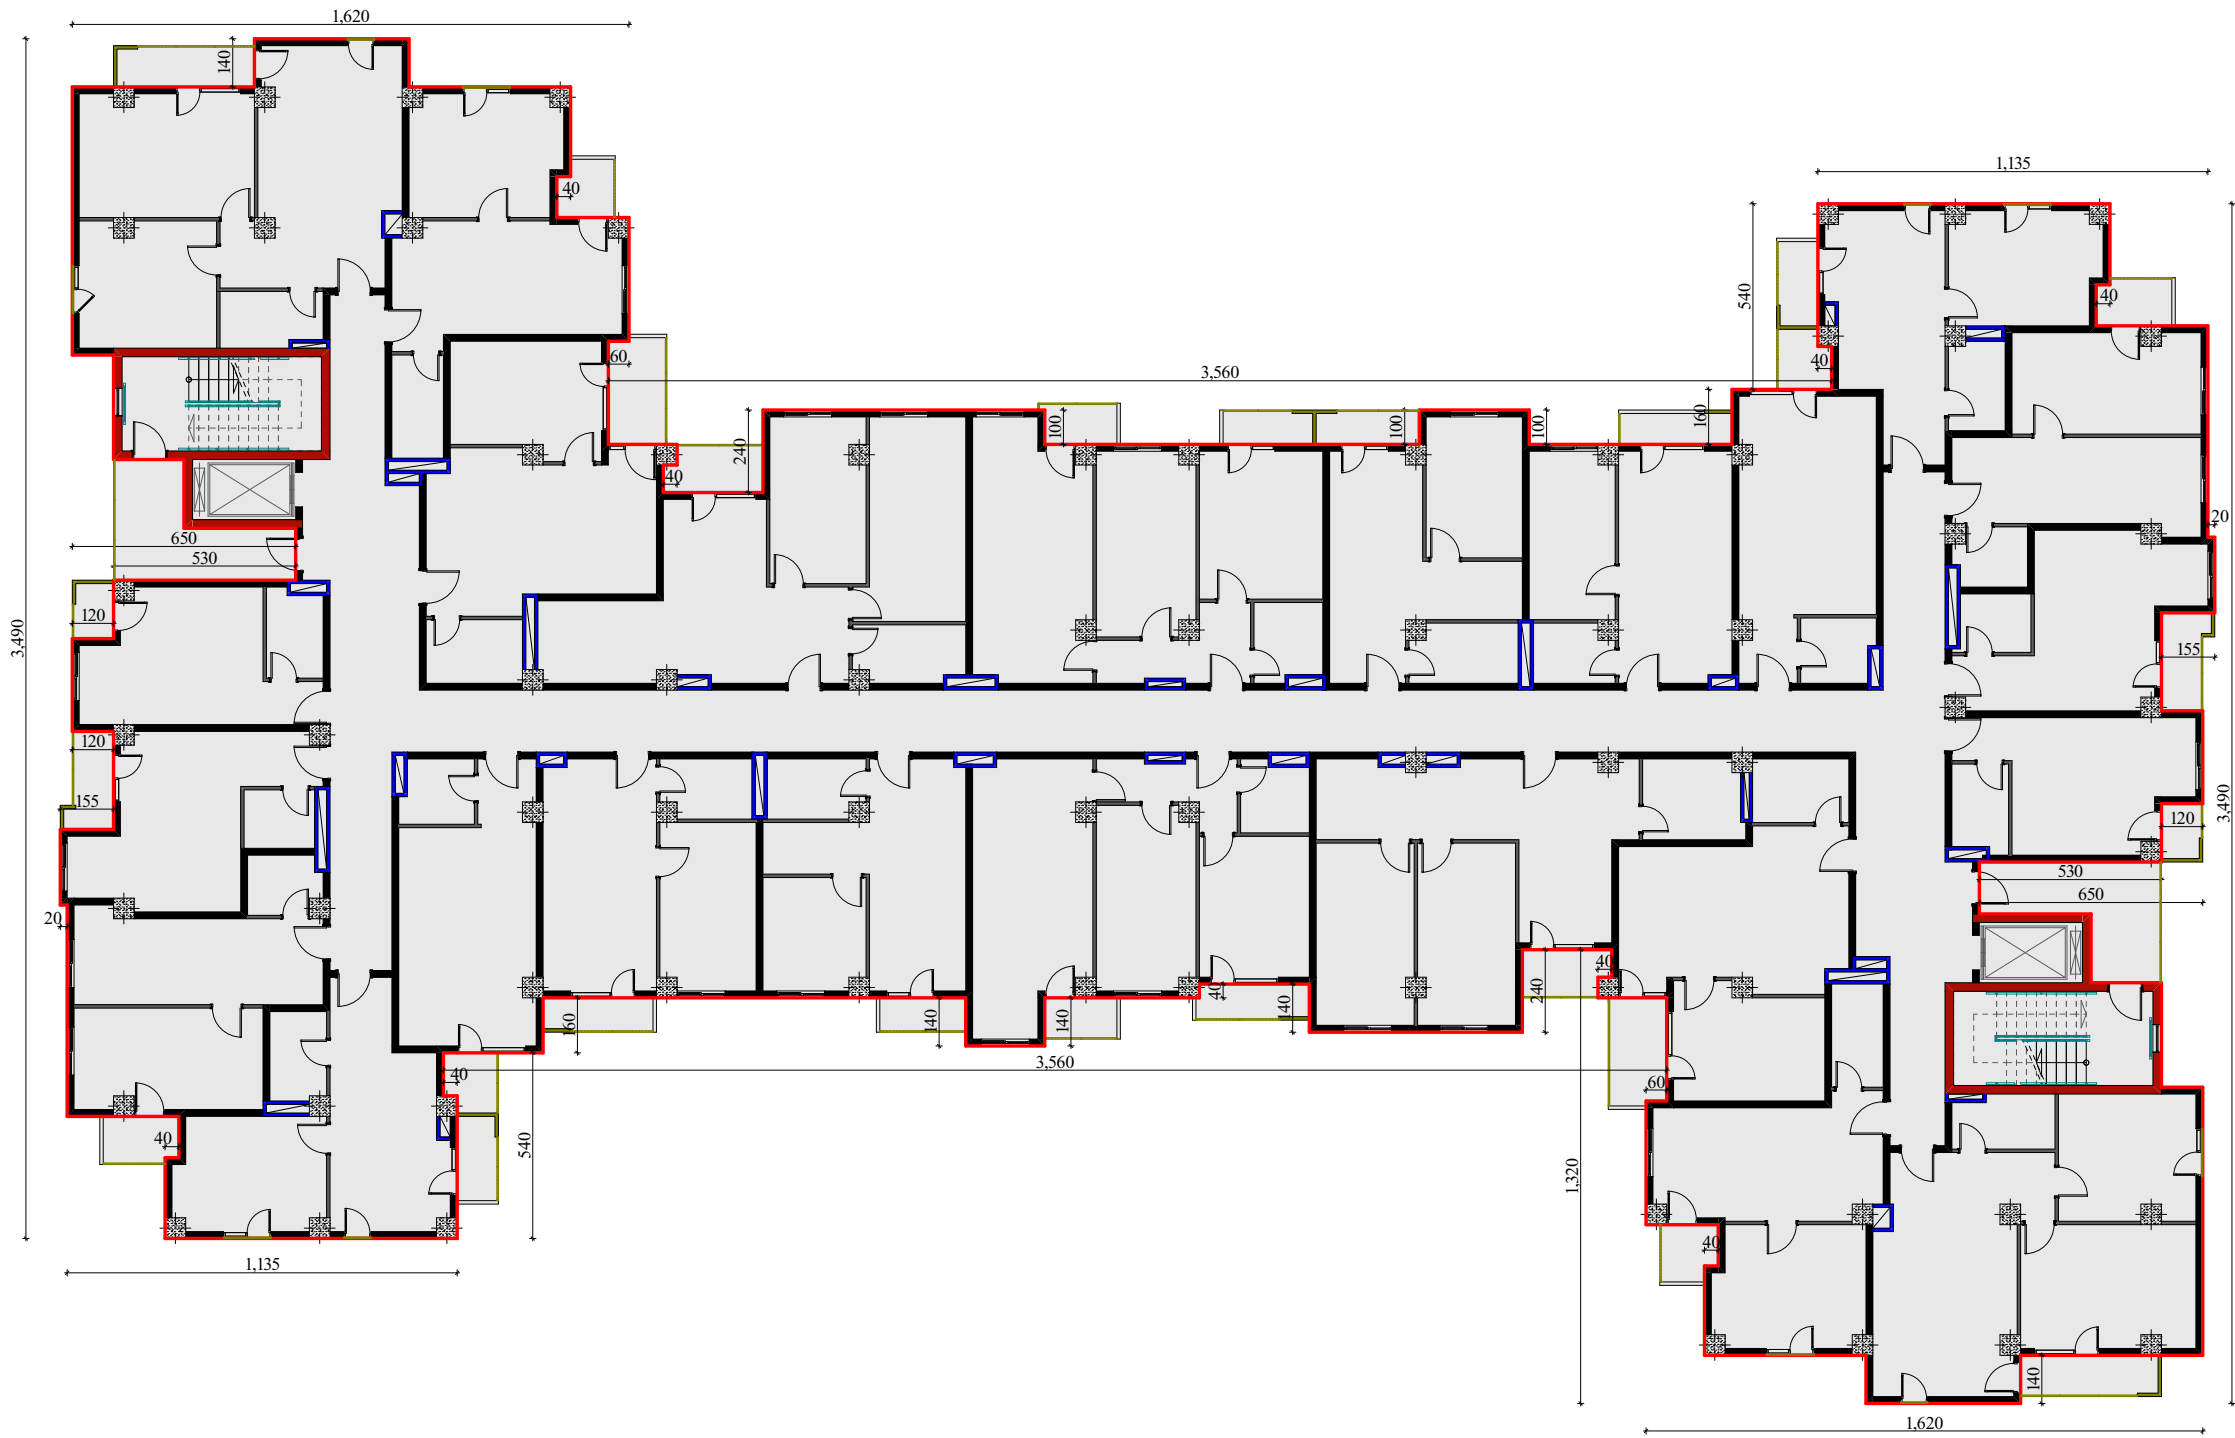

ფასადის მოპირკეთება სავსეფიკაცია					
№	აღნიშვნა ბიზნესი	დასახელება	პერიმეტრი მ-მ.	სიმაღლე მ-მ.	ფართობი მ²
	1	2	3	4	5
1		ბარა კონტური მათ შორის: -პარფანტები (დასახელები ფართი)	287.6 —	3.06 —	880.1 206.5
2		თიხარი აივნები (ორივე მხარე) FX2	17.5	2.86	100.1
3		აივნის ქვის მოპირკეთ (ორივე მხარე) FX2	17.8	1.10	39.2
4		აივნის ლითონის მოპირკეთ	73.6	1.10	81.0
5		პარ-ფანტების გვერდუ- ლები სიმაღლით 7 სმ.	427.4	—	29.9

საფუძვალთა მოცულობის უწყისი		
№	1	2
1	ბარა კედლების, თიხების, მოპირკეთების ლესვა (880.1-206.5)+100.1+39.2	812.9 მ²
2	პარფანტების გვერდების ლესვა	427.4 მ²
3	ბარა კედლების (პარ-ფანტების გვერდების ჩათვლით) თიხების მოცულობა პოლისტიროლის ფილებით სისქით 30 მმ. (880.1-206.5)+29.9	703.5 მ²
4	კედლების ლესვა / ლესვა ფაქტურული მასალით მ.ნ. "თიხები" (ან ანალოგიური) 880.1-206.5	673.6 მ²
5	თიხების, ქვის მოპირკეთებისა და პარ-ფანტების გვერდების დამუშავება-შეღებვა ბარა დაფარვის ემულსიური საღებავით. 100.1+39.2+29.9	169.2 მ²
6	ლითონის მოპირკეთების ზედაპირი	81.0 მ²

დირექტორი.	ნინო კახიანი		დამკვეთი: ა (ა) იმ „საქალაქო ინვესტიციების და კომუნიკაციების სამსახური“.	2022 წელი.
პროექტის მთავარი ინჟინერი.	თამაზ ლომიძე		საპროექტო: სს "აპარკაშვილი"	
არქიტექტორული პროექტის სტადიანობა.	გრიგოლ გარუჩაძე		თბილისი: ქ. ბათუმი, კვ. „შინაის დასახლებაში“ სოციალური სახლის შექმნა.	ფურცლების საერთო რაოდენობა.
არქიტექტორი.	აკაკი ლომიძე		ნახაზის დასახელება:	ფურცელი № 085
არქიტექტორი კომპიუტერული გრაფიკა.	რომან ლარკინი		ფასადის მოპირკეთება, "ბ" კორპუსი VIII სართული. სავსეფიკაცია, საფუძვალთა მოცულობის უწყისი.	

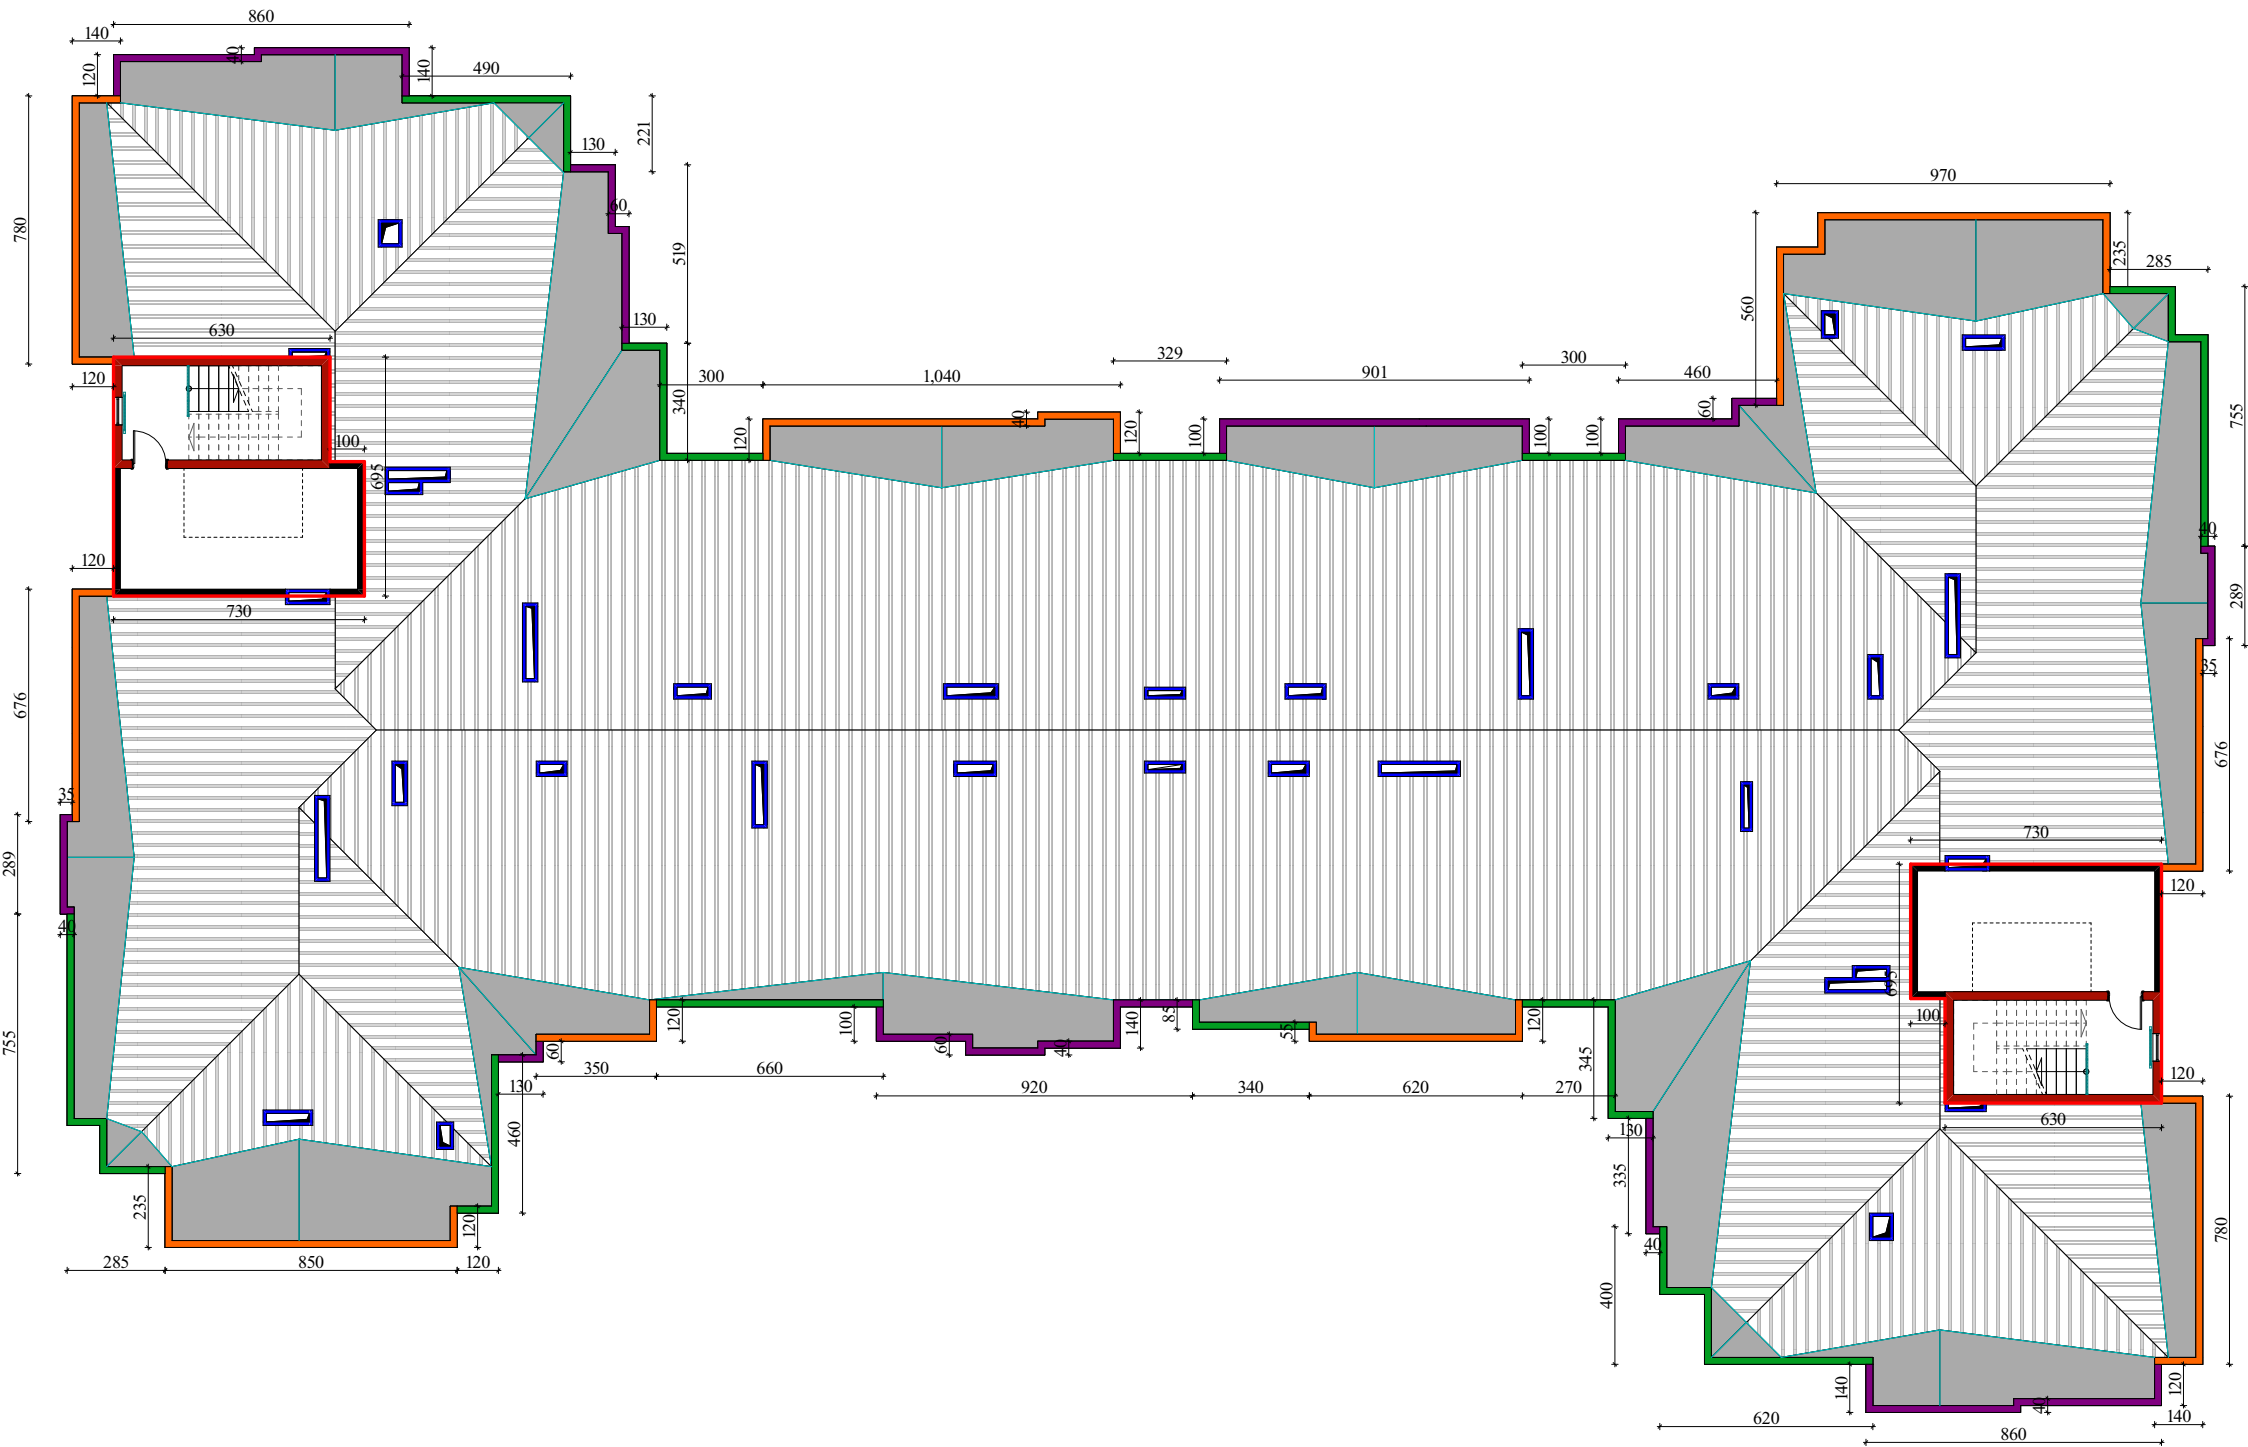
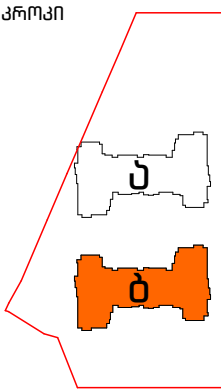


ფასადის მოპირკეთება სპეციფიკაცია					
№	აღნიშვნა ბამბაზე	დასახელება	პერიმეტრი მ-მ.	სიმაღლე მ-მ.	ფართობი მ²
	1	2	3	4	5
1		ბარა კონტური მათ შორის: -ფანჯრები (დასახელები ფართი)	57.0 —	3.2 —	182.4 3.5
2		პარაპეტი	92.6	1.4	129.6
3		პარაპეტი	76.2	1.2	91.4
4		პარაპეტი	73.0	1.0	73.0
5		ფანჯრების გვერდ- ლები სიმაღლით 7 სმ.	12.0	—	0.8

სამშაბრით მოცულობის უწყისი		
№	1	2
1	ბარა კედლების და პარაპეტების ლეხვა (182.4-3.5)+129.6+91.4+73.0	472.9 მ²
2	პარაპეტების გვერდების ლეხვა	12.0 მ²
3	ბარა კედლების (პარ-ფანჯრების გვერდების ჩათვლით) თბოიზოლაციის მოწყობა პოლისთიროლის ფილებით სისპიეთი 30 მმ. (182.4-3.5)+129.6+91.4+73.0	179.7 მ²
4	კედლების და პარაპეტების ლეხვა / ლეხვა ფაქტურული მასალით მ.ნ. "მიუნხენი" (ან ანალოგიური) (182.4-3.5)+129.6+91.4+73.0	472.9 მ²
5	ფანჯრების გვერდების დამუშავება-შეღებვა ბარა დამარპის ემულსიური საღებავით. 0.8	0.8 მ²

დირექტორი.	ნინო კახიანი		დამკვეთი: ა (ა) იმ „საქალაქო ინვესტიციების და კომუნიკაციების სამსახურის“.	2022 წელი.
პროექტის მთავარი ინჟინერი.	თამაზ ლომიძე		საპროექტო: სს "აჭარკაშვილი"	
არქიტექტორული პროექტის სტადიონი.	ერეკლე გარუჩაძე		თბილისი: ქ. ბათუმში, ქ.წ. „შინაის დიასახელები“ სოციალური სახლის მშენებლობა.	ფურცლების საერთო რაოდენობა.
არქიტექტორი.	აკაკი ლომიძე		ნახაზის დასახელება:	ფურცელი № 086
არქიტექტორი კომპიუტერული გრაფიკა.	რომან ლარკინი		ფასადის მოპირკეთება, "ბ" კორპუსი სახურავი. სპეციფიკაცია, სამშაბრით მოცულობის უწყისი.	

კროკი

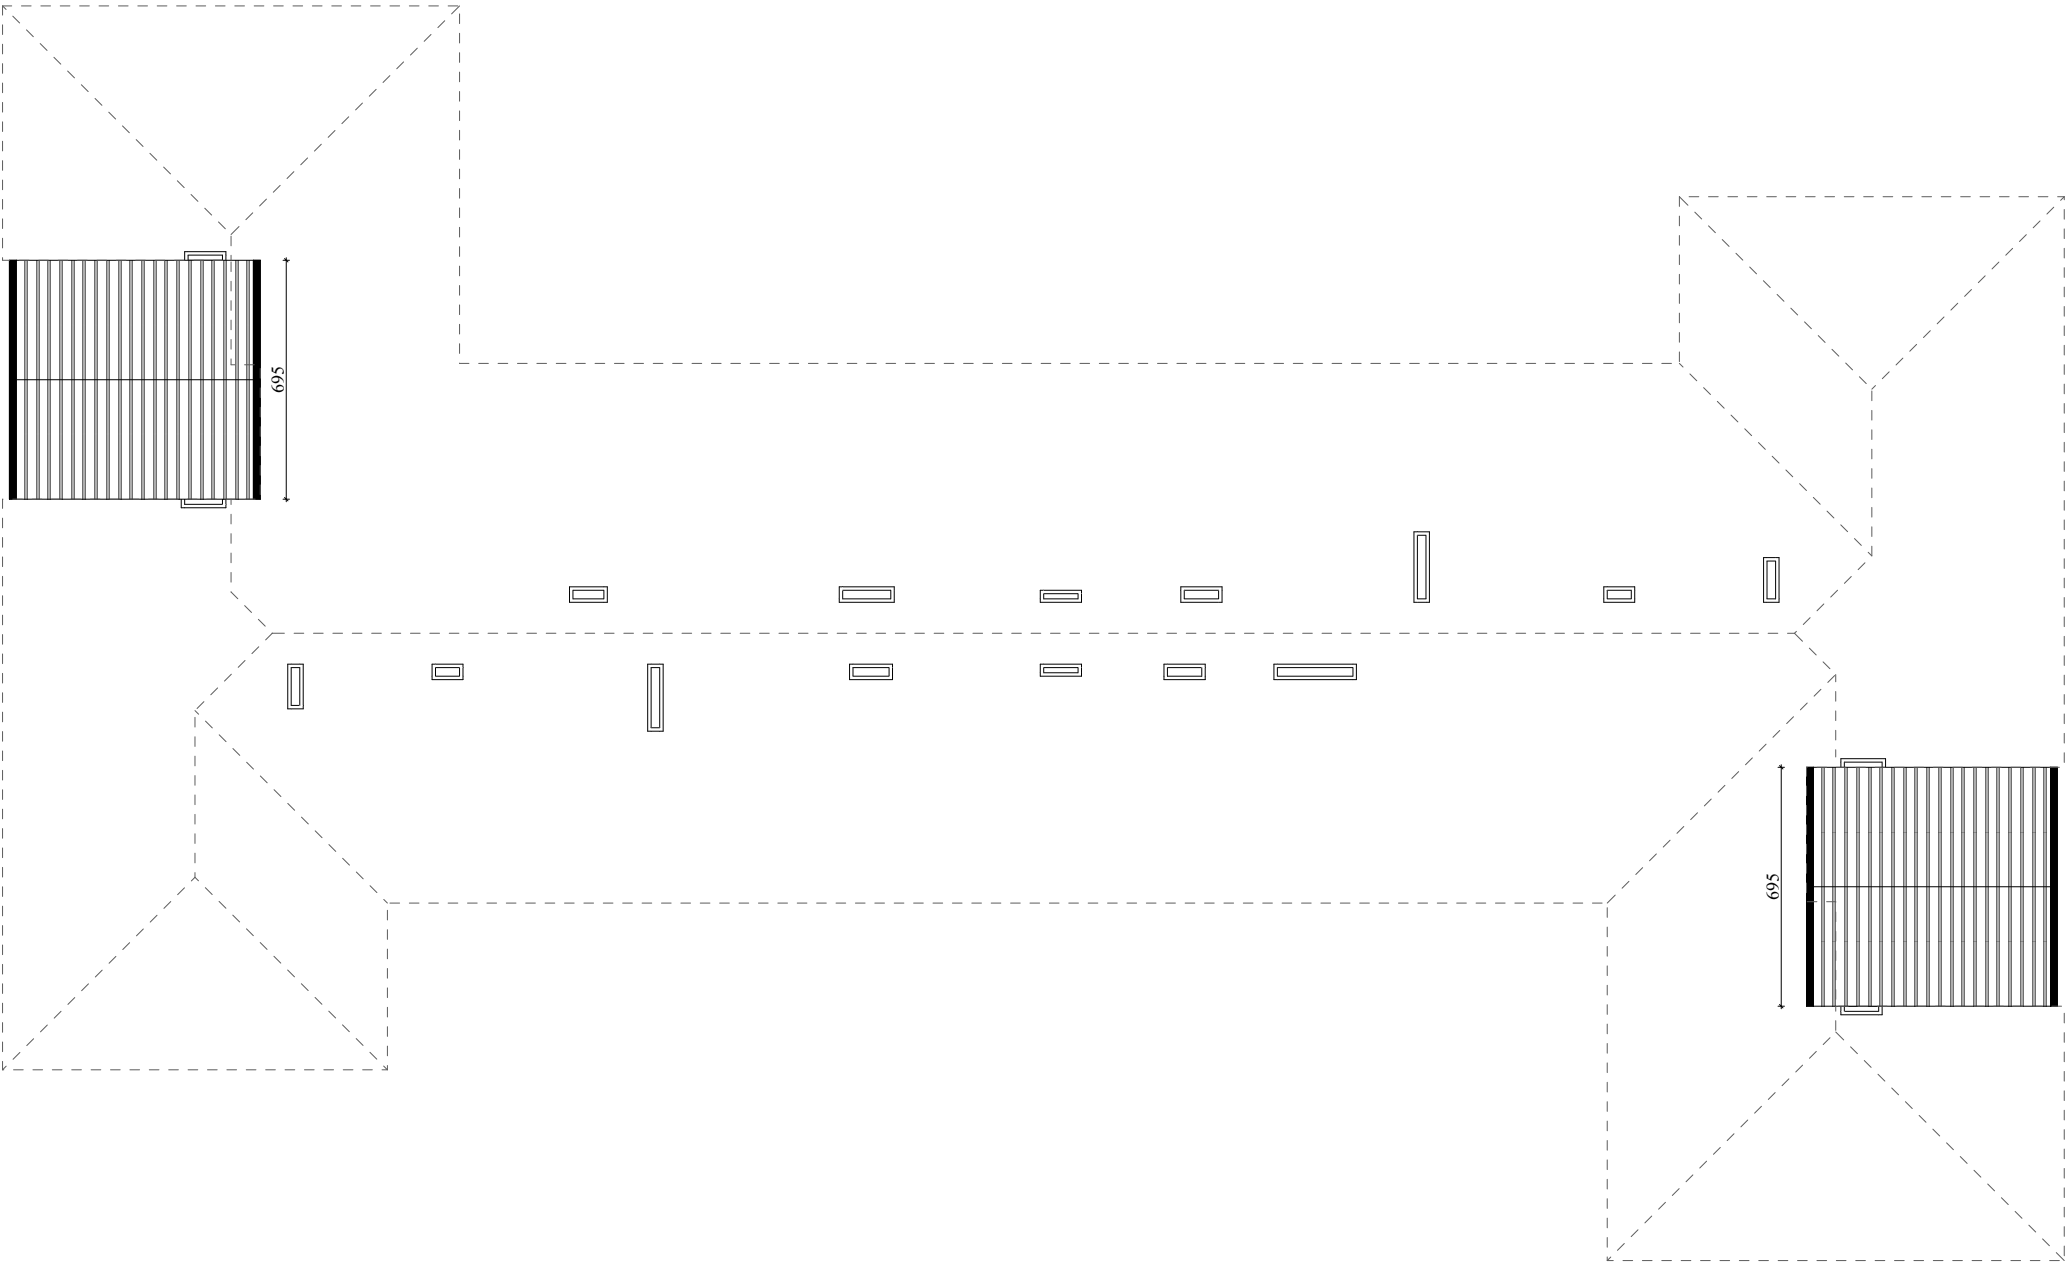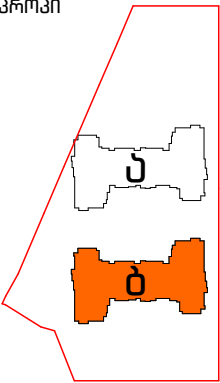


ფასადის მოპირკეთება სპეციფიკაცია					
№	აღნიშვნა ბეჭდვა	დასახელება	პერიმეტრი მ-ში.	სიმაღლე მ-ში.	ფართობი მ²
	1	2	3	4	5
1		პარაპეტი	27.8	0.6	16.7

სამუშაოთა მოცულობის უწყისი		
№	1	2
1	პარაპეტების ლესვა	16.7 მ²
2	პარაპეტების ლესვა / ღებვა ფაქტურული მასალით ვ.ნ. "მონსენი" (ან ანალოგიური)	16.7 მ²


დირექტორი.	ნინო კახიანი		დამკვეთი: ა (ა) იმ „საქალაქო ინფრასტრუქტურისა და კომუნიკაციების სამინისტროს“.	2022 წელი.
პროექტის მთავარი ინჟინერი.	თამაზ ლომიძე		საპროექტო: სს "აჭარკაშენი"	
არქიტექტურული პროექტის სელექციონერი.	გრიგოლ გარუჩაია		ობიექტი: ქ. ბათუმში, ქ.წ. „შინაის დასახლებაში“ სოციალური სახლის შენობა.	ფურცლების საერთო რაოდენობა.
არქიტექტორი.	აკაკი ლომიშვილი		ნახაზის დასახელება:	ფურცელი № 087
არქიტექტორი.	ლიანა ლომიძე		ფასადის მოპირკეთება, "ბ" კორპუსი სახურავი.	
არქიტექტორი კომპიუტერული გრაფიკა.	რომან ლარკინი		სპეციფიკაცია, სამუშაოთა მოცულობის უწყისი.	

შიგა კიბე №1; ბეგბე, ფრილი,
მოაზირი, მოწყობის დეტალები.
ფრილი 1-1

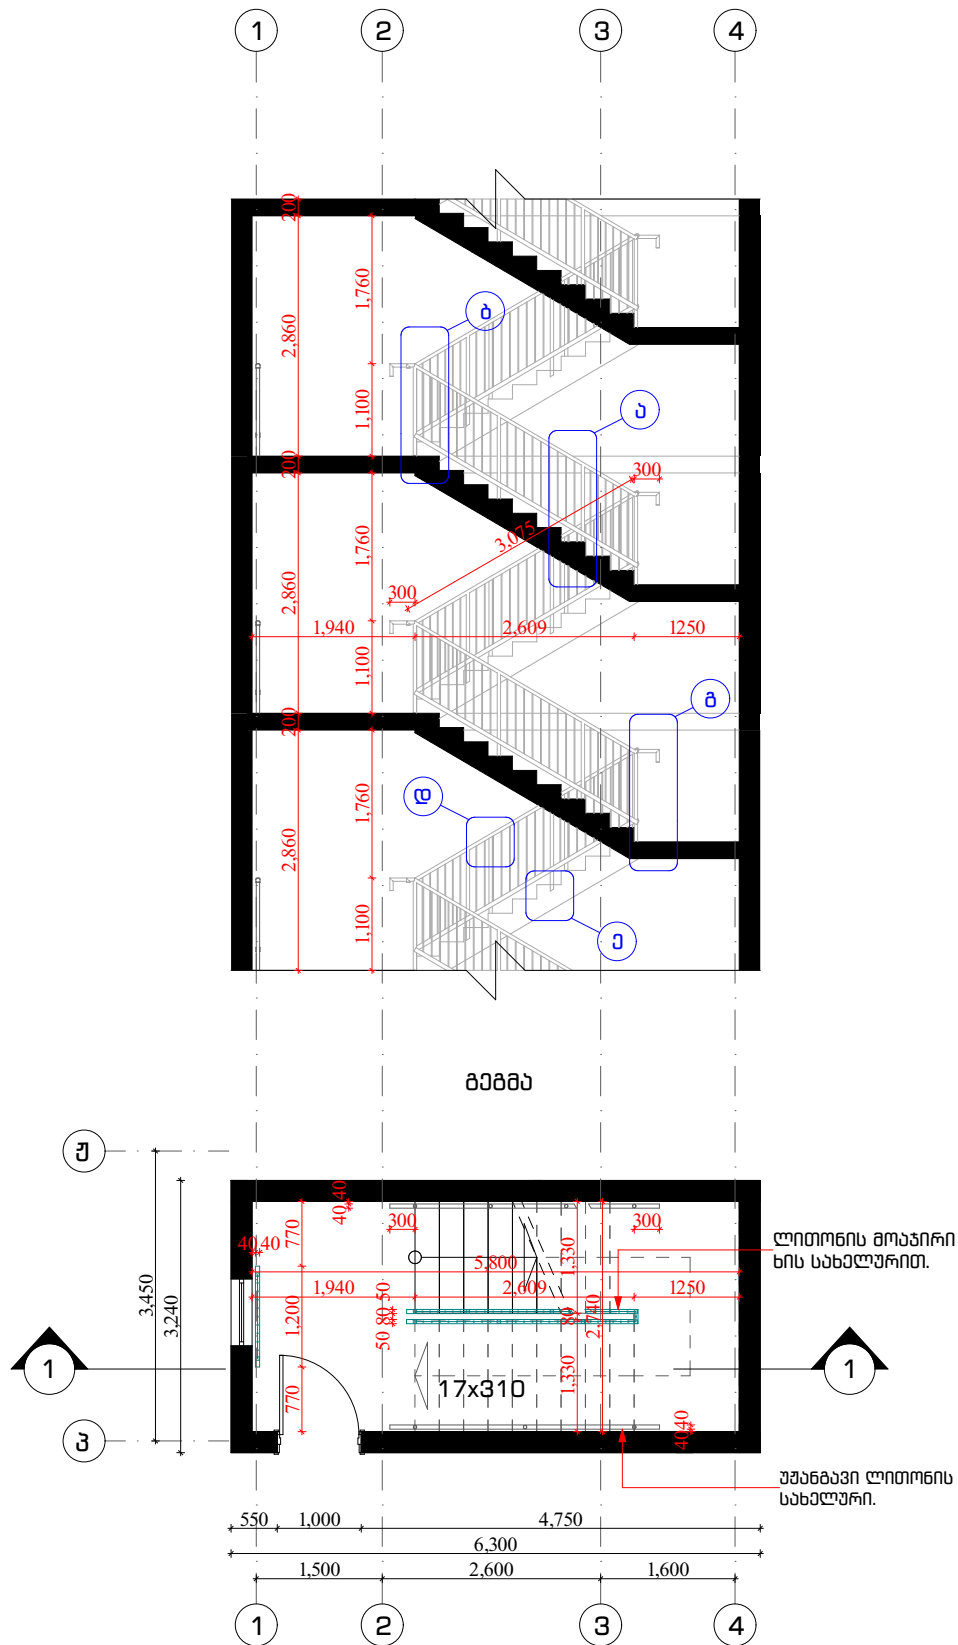


შიგა კიბე №2 ბეგბე, ფრილი,
მოაზირი, მოწყობის დეტალები.

ფრილი 1-1

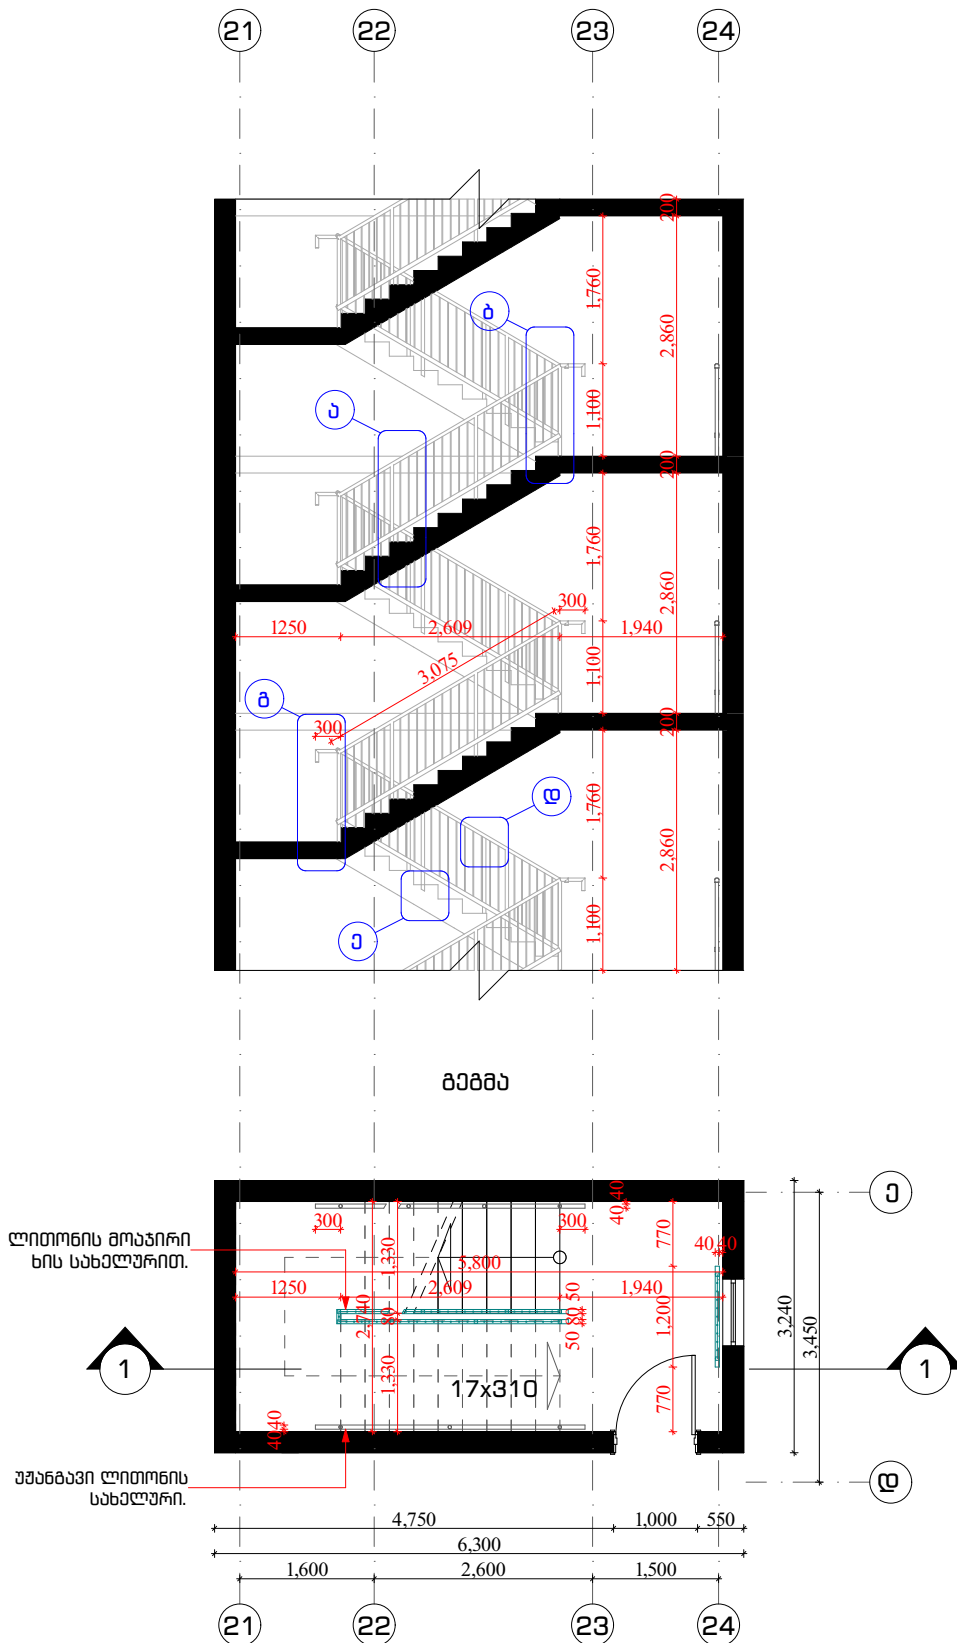



დირექტორი.	ნინო კახიანი	გ. კახიანი	დაამუშავა: ა (ა) იმ „საქალაქო ინფრასტრუქტურისა და კომუნიკაციების სამინისტროს“.	2022 წელი.
პროექტის მთავარი ინჟინერი.	თამაზ ლომიძე	გ. კახიანი	საპროექტო: სს „აპარკაშვილი“	
არქიტექტურული პროექტის სელექციონერი.	გრიგოლ გარუჩაძე	გ. კახიანი	ობიექტი: ქ. ბათუმი, ქ. „შანაძის დასახლებაში“ სოციალური სახლის მშენებლობა.	ფურცლების საერთო რაოდენობა.
არქიტექტორი.	აკაკი ლომიძე	გ. კახიანი	ნახაზის დასახელება:	ფურცელი № 088
არქიტექტორი კომპიუტერული გრაფიკა.	რომან ლომიძე	გ. კახიანი	შიგა კიბე №1: ბეგბე, ფრილი, მოაზირი, მოწყობის დეტალები. შიგა კიბე №2: ბეგბე, ფრილი, მოაზირი, მოწყობის დეტალები.	

კიბის მოწყობის კვანძები, დეტალები.

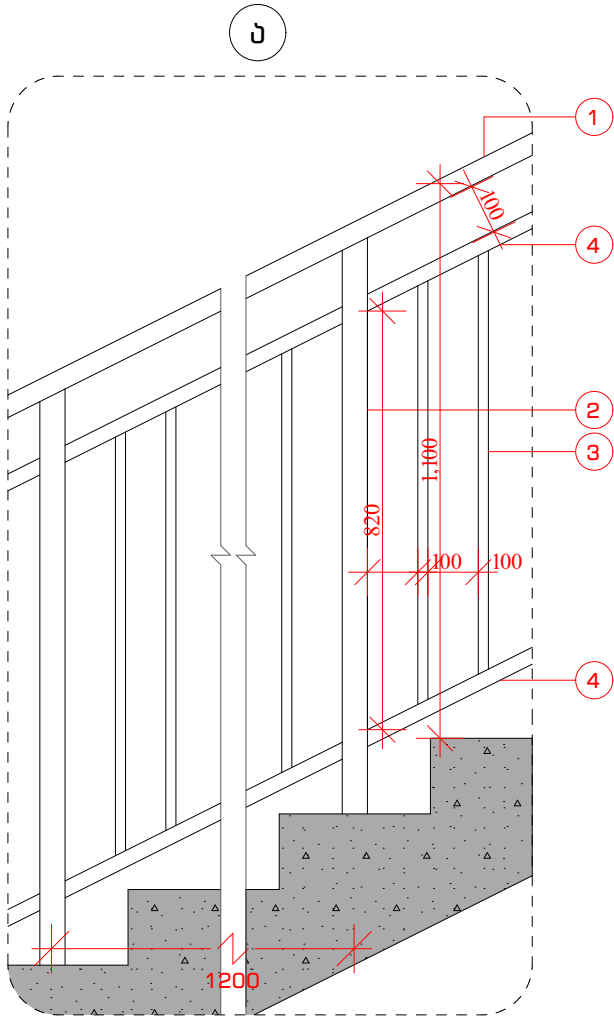



შესვლიკაცხია

- 1 ხის სახელური კვეთით 70X40 მმ.
- 2 ლითონის ოთხკუთხე მძლი 40X40X2
- 3 ლითონის ოთხკუთხე მძლი 15X15X2
- 4 ლითონის ოთხკუთხე მძლი 40X20X2

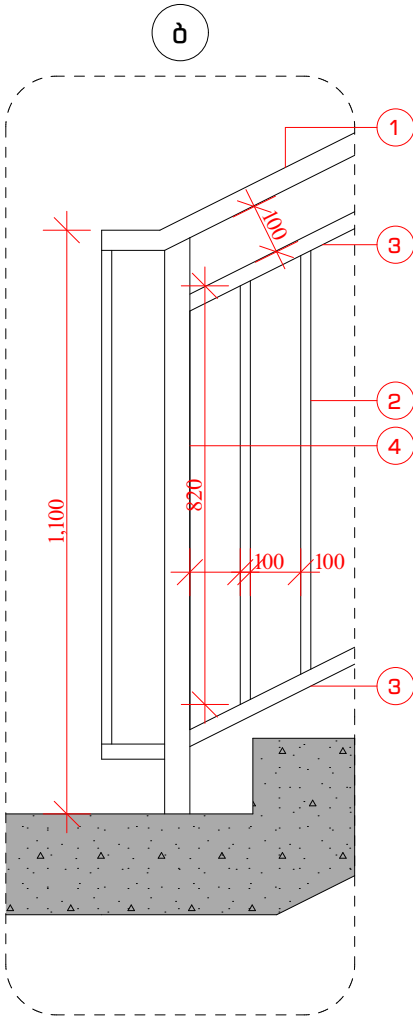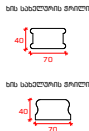


შესვლიკაცხია

- 1 ხის სახელური კვეთით 70X40 მმ.
- 2 ლითონის ოთხკუთხე მძლი 15X15X2
- 3 ლითონის ოთხკუთხე მძლი 40X20X2
- 4 ლითონის ოთხკუთხე მძლი 40X40X2

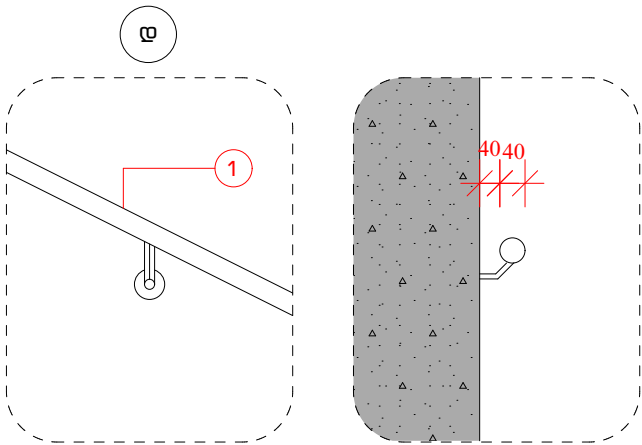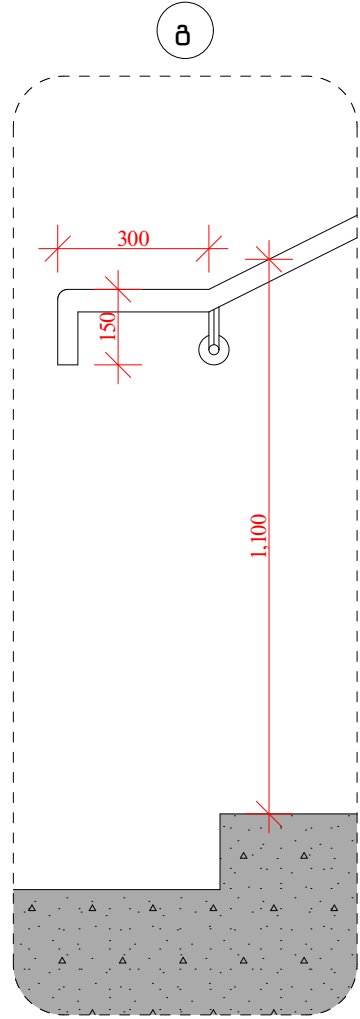

შესვლიკაცხია

- 1 ლითონის სახელური უზანბავი მძლი D=40 მმ.

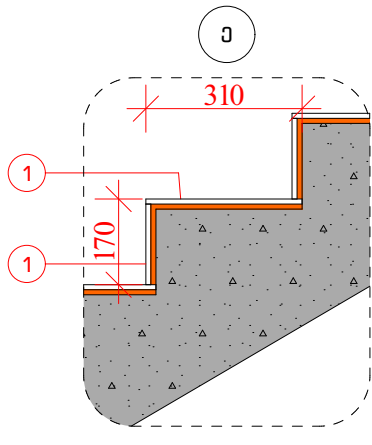


შესვლიკაცხია

- 1 კერამიკაბრანდის ფილა. (ზედაპირი მოწყობის სანინაბლმდებო)


№	მასალათა სპეციფიკაცია												
	1	2	3	4									
1	დასახელება	კვეთი მმ.	სიმაღლე მ/მ.	სიგრძე მ/მ.									ჯამი
				I სბ.	II სბ.	III სბ.	IV სბ.	V სბ.	VI სბ.	VII სბ.	VIII სბ.	IX სბ.	
2	ლითონის მოპირი ხის სახელურით	—	1.1	16.5	14.3	14.3	14.3	14.3	14.3	14.3	14.3	4.9	121.5
3	უზანბავი ლითონის სახელური	D=40	1.1	10.3	12.1	12.1	12.1	12.1	12.1	12.1	12.1	—	95.0
4	ლითონის ოთხკუთხე მილი	40X40X2	—	19.8	19.8	19.8	19.8	19.8	19.8	19.8	19.8	8.8	167.2
5	ლითონის ოთხკუთხე მილი	15X15X2	—	106.6	93.5	93.5	93.5	93.5	93.5	93.5	93.5	36.1	797.2
6	ლითონის ოთხკუთხე მილი	40X20X2	—	16.7	16.3	16.3	16.3	16.3	16.3	16.3	16.3	10.0	140.8

დირექტორი.	ნინო კახიანი	გ. კახიანი	დაამუშავა: ა (ა) იმ „ საქალაქო ინფრასტრუქტურისა და კომუნიკაციების სამმართველო“.	2022 წელი.
პროექტის მთავარი ინჟინერი.	თამაზ ლომიძე	გ. კახიანი		
არქიტექტურული პროექტის სელექციონერი.	გრიგოლ გარუჩაძე	გ. კახიანი	საპროექტო: სს "აჭარკაშვილი"	ფურცლების საერთო რაოდენობა.
არქიტექტორი.	აკაკი ლომიძე	გ. კახიანი	ობიექტი: ქ. ბათუმი, კვ. „შანაძის დასახლებაში“ სოციალური სახლის მშენებლობა.	
არქიტექტორი.	ლანა ლომიძე	გ. კახიანი	ნახაზის დასახელება: კიბის მოწყობის კვანძები, დეტალები.	ფურცელი № 089
არქიტექტორი კომპიუტერული გრაფიკა.	რომან ლომიძე	გ. კახიანი		

ტერიტორიის კეთილმოწყობა

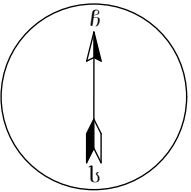


სპეციფიკაცია		
1	ბაზონის დაპროექტებული ფილა	3295 კვ.მ
2	ბაზენაბა	2352 კვ.მ
3	საორბული მოედანი	615.0 კვ.მ
4	აუზივრის მოედანი	268.5 კვ.მ
5	პარკინგი (ასფალტი)	2702 კვ.მ
6	ბაზონის ღობე	148.4 მ.მ
7	ბავშვთა ატრაქციონები	180 კვ.მ

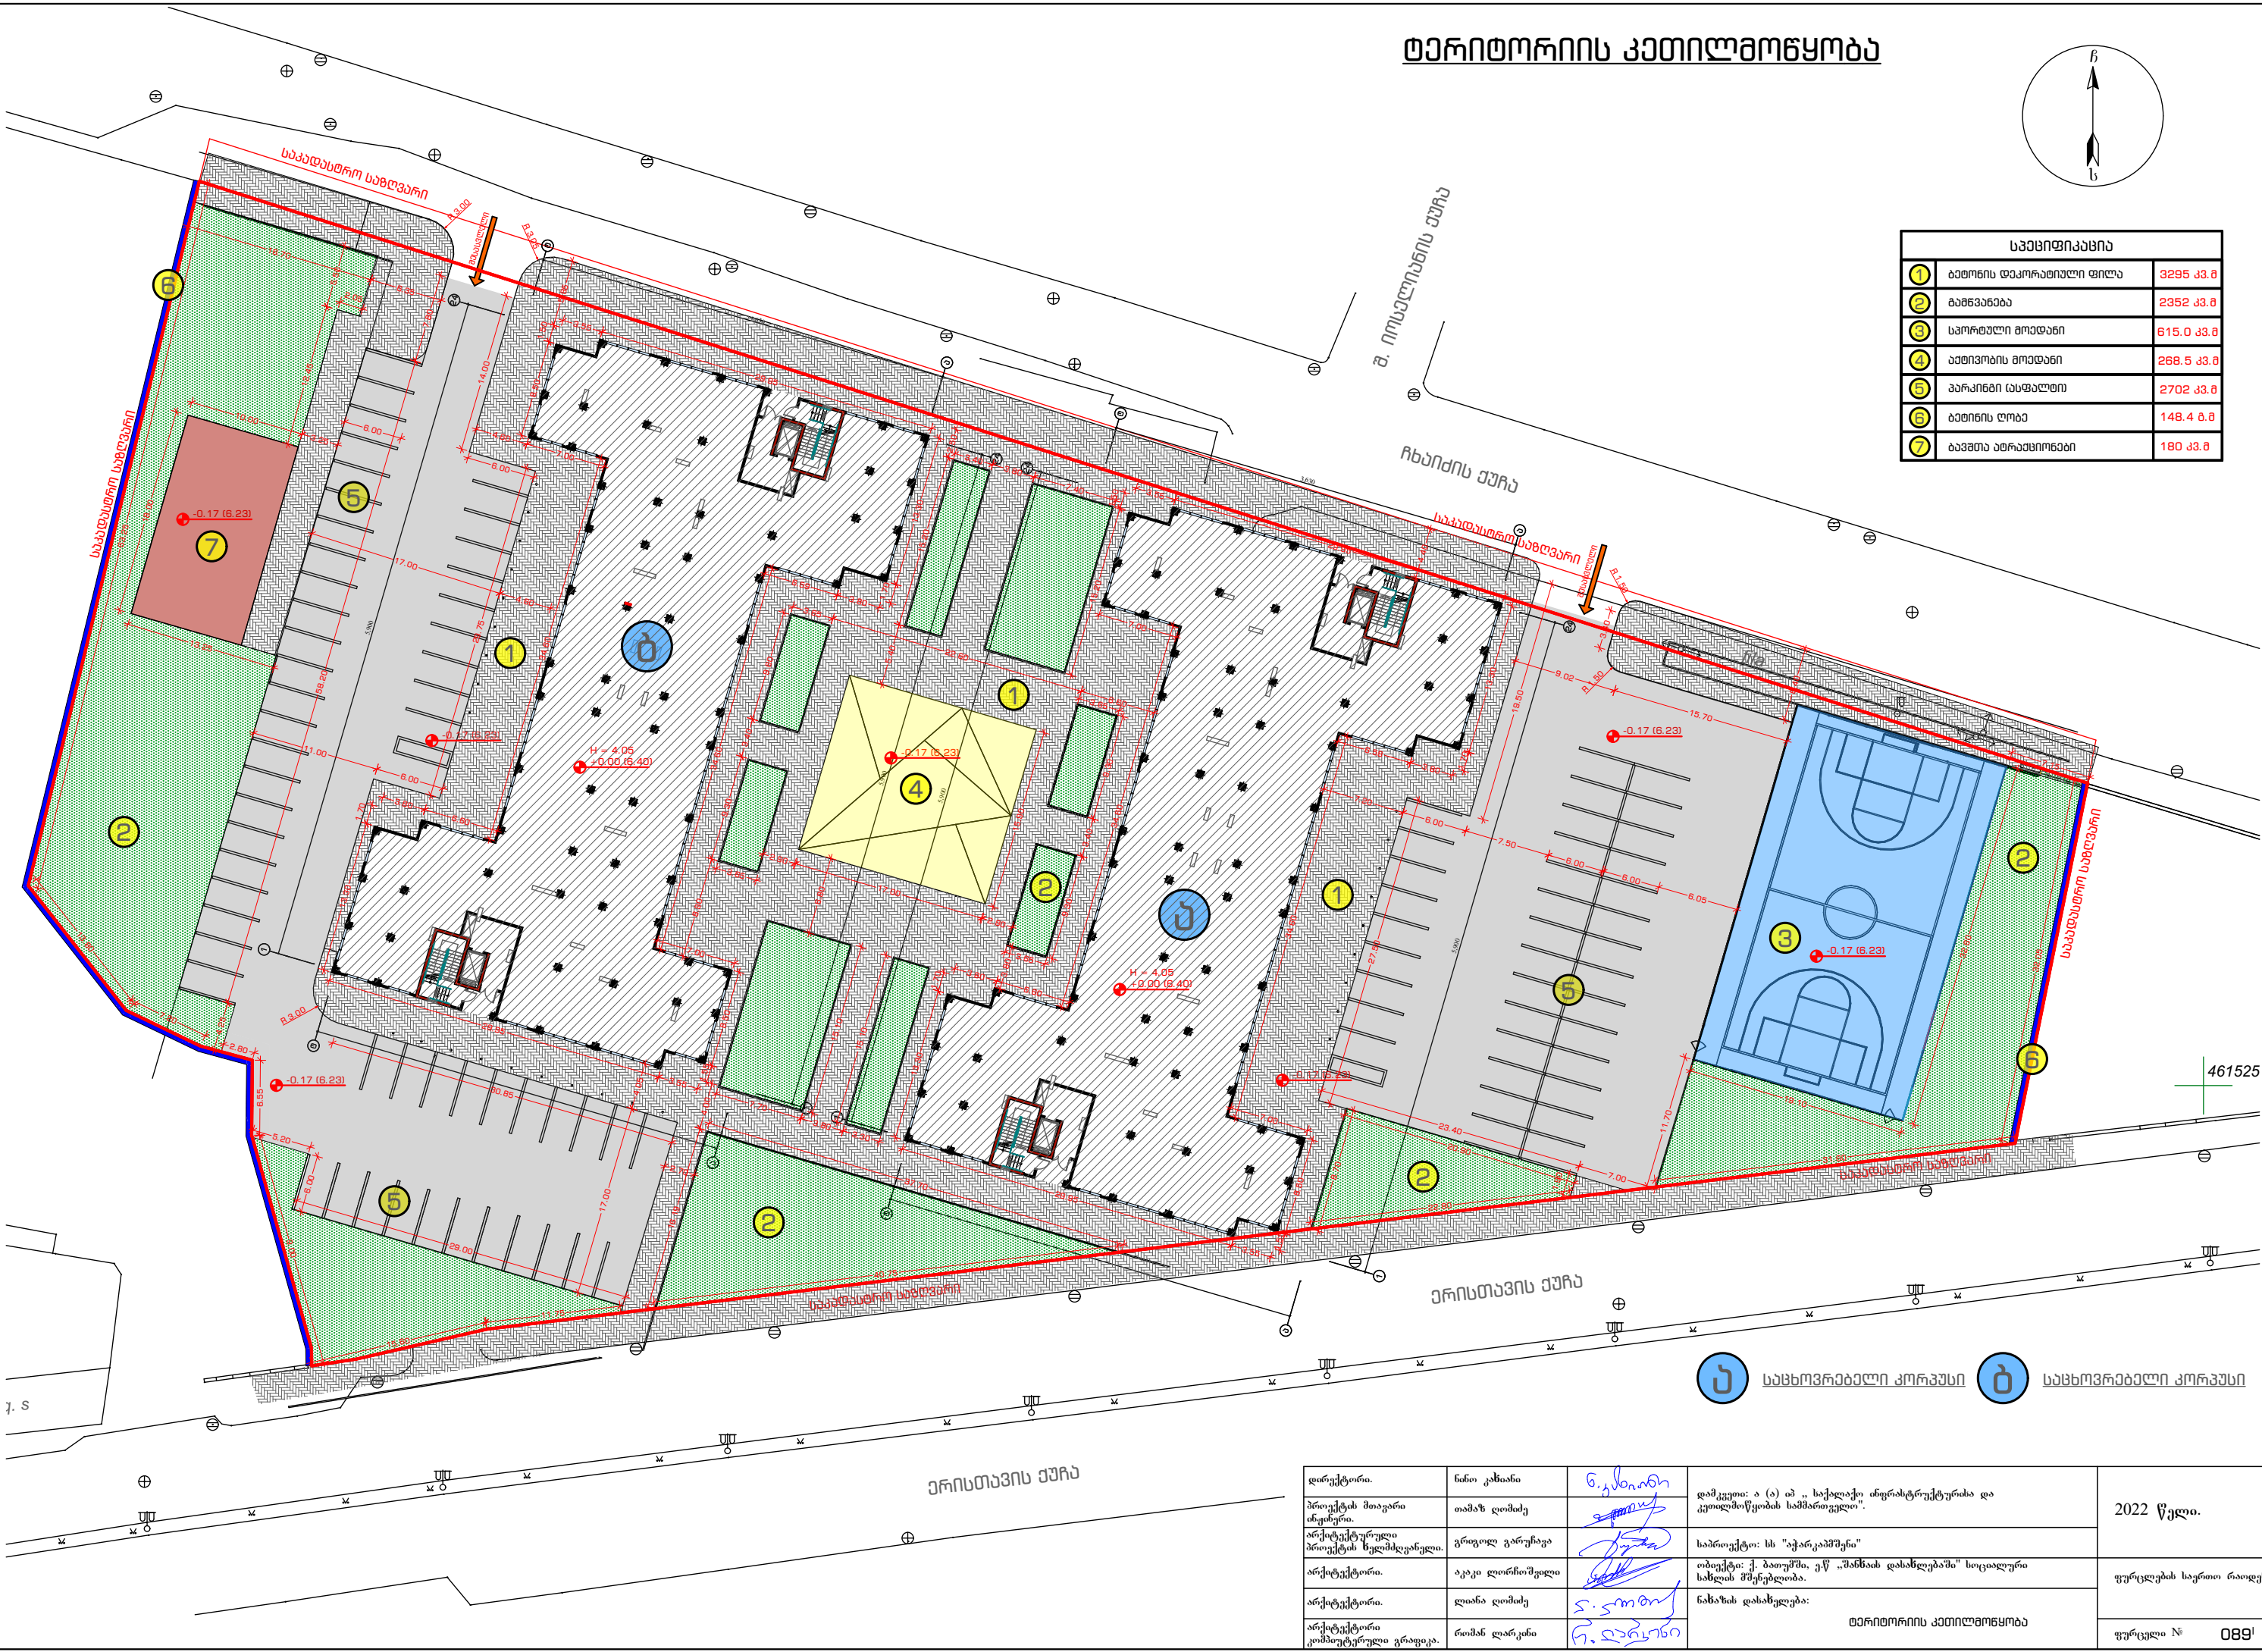

საპროექტო კორპუსი საპროექტო კორპუსი

დირექტორი.	ნინო კახიანი	გ. კახიანი	დაამუშავა: ა (ა) იმ „საქალაქო ინვესტიციების განვითარების და კომუნიკაციების სამსახურის“.	2022 წელი.
პროექტის მთავარი ინჟინერი.	თამაზ ლომიძე	გ. კახიანი	საპროექტო: სს "აჭარაპროექტი"	
არქიტექტურული პროექტის სტრუქტურული.	გრიგოლ გარუჩაძე	გ. კახიანი	ობიექტი: ქ. ბათუმი, კვ. „შინაის დასახლებაში“ სოციალური სახლის მშენებლობა.	ფურცლების საერთო რაოდენობა.
არქიტექტორი.	აკაკი ლომიძე	გ. კახიანი	ნახაზის დასახელება:	
არქიტექტორი.	ლანა ლომიძე	გ. კახიანი	ტერიტორიის კეთილმოწყობა	
არქიტექტორი კომპიუტერული გრაფიკა.	რომან ლარკინი	გ. კახიანი		ფურცელი № 089'

მიწის სამუშაოების კარტოგრაფია

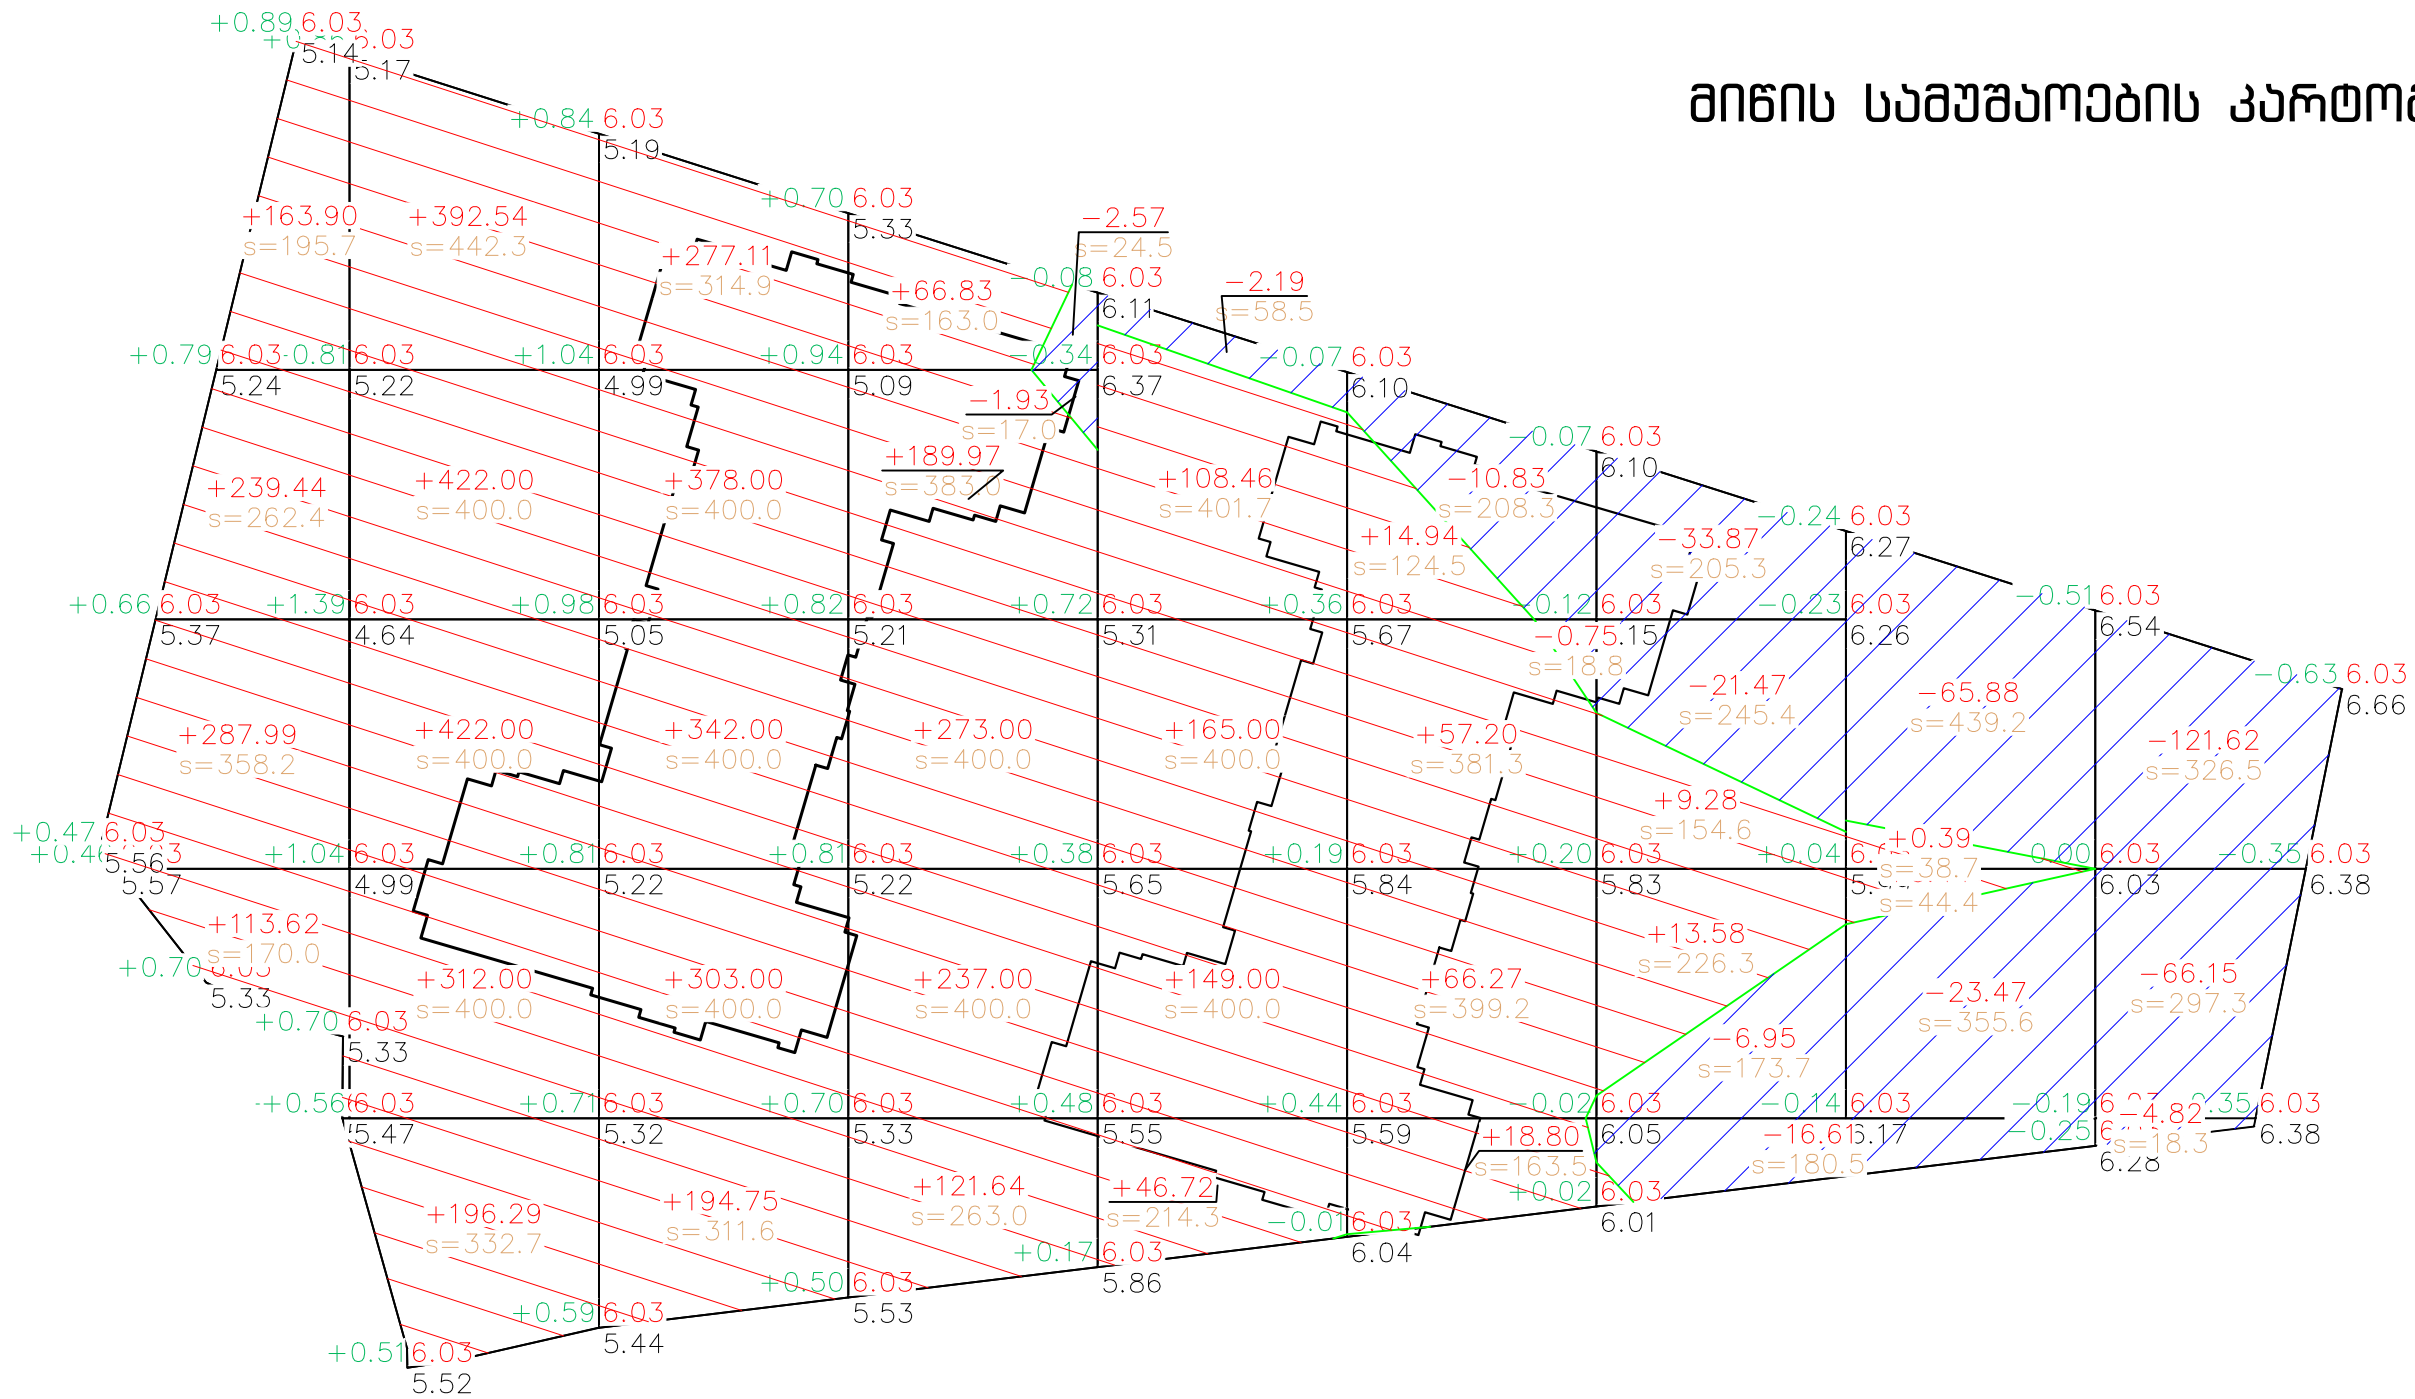


დაერა	+805.0	+1744.8	+1494.9	+888.4	+469.2	+157.2	+22.9	+0.8	+0.0	სულ მ²	+5583.2
მოჭრა	0.0	0.0	0.0	-4.5	-2.2	-11.6	-78.9	-89.4	-192.6	სულ მ²	-379.1

კარტოგრაფიის ფართობი - 11913.9 მ²
მათ შორის:
დაერა - 9345.2 მ²
მოჭრა - 2568.8 მ²

დარეგისტრირ.	ნაწი კახიანი	გ. კახიანი	დამკვეთი: ა (ა) ბ ს საქალაქო ინფრასტრუქტურისა და კომუნალური მოწყობის სამმართველო	2022 წელი.
შეასრულა	გენი სტამბოლიშვილი		სამრეგისტრო: სს "აჭარაპშენი"	
პროექტის მთავარი ინჟინერი	თამაზ ლომსე		ობიექტი: ქ. ბათუმში, გ/შ „შინნას დასახლებაში“ სოციალური სახლის მოწყობა.	ფურცლები საერთო რაოდენობა.
არქიტექტურული პროექტის სელექციონერი	გრიგოლ გარუჩაია		ნაწილის დასახლება:	ფურცელი № 90
არქიტექტორი	აკაკი ლომიშვილი	ნ. ლომიშვილი	მიწის სამუშაოების კარტოგრაფია	
არქიტექტორი	ლიანა ლომსე	ნ. ლომიშვილი		
არქიტექტორი კომპიუტერული გრაფიკა	რომან ღარეკია	ნ. ლომიშვილი		


ტერიტორიის კეთილმოწყობის ფრილები. საერთო სპეციფიკაცია ფრილები

1

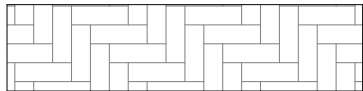

3295.0 მ²

ბეტონის დეკორატიული ფილა

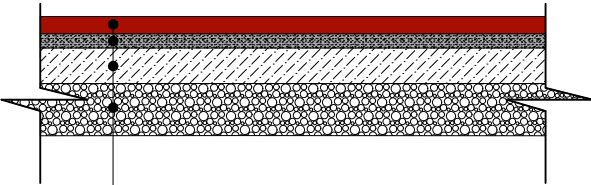

ფილა 6 სმ


ქვიშა 4 სმ

ქვიშა ღორღის ფენა 10 სმ

ბალასტის საფუძველი


ჯამური სიმაღლე - 20სმ

4;7

 

449.0 მ²

კაუჩუკის ფენილი

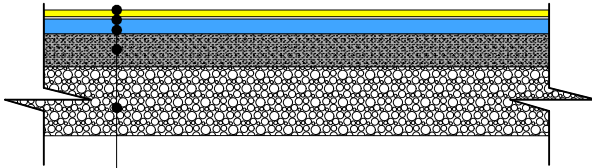

ფენილი 3 სმ

მომასწორებელი ფენა


მონოლითული ბეტონის ფილა 7 სმ

ქვიშა ღორღის ფენა 10 სმ

ბალასტის საფუძველი

ჯამური სიმაღლე - 20სმ

კაუჩუკის ფენილი
ზომებით 40X40X3სმ

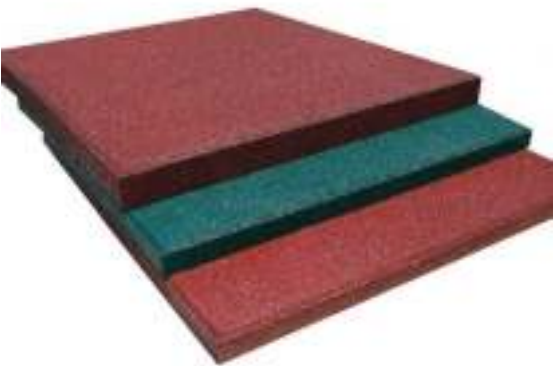


5



2702.0 მ²

ასფალტბეტონი

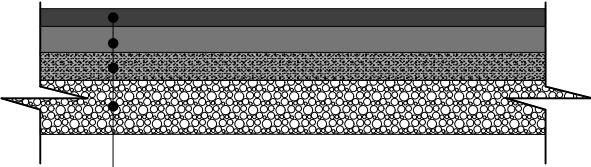

ასფალტი მეორე ფენა 4 სმ

ასფალტი პირველი ფენა 6 სმ

ქვიშა ღორღის ფენა 10 სმ

ბალასტის საფუძველი


ჯამური სიმაღლე - 20სმ

2



2352.0 მ²

ბამწვანება

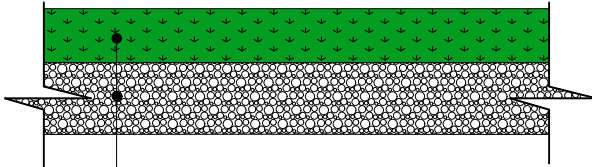




მცენარეული გრუნტი 20 სმ

ბალასტის საფუძველი


ჯამური სიმაღლე - 20სმ



შენიშვნა:კაუჩუკის ფენილის ფრაები შეთანხმდეს დამკვეთთან

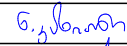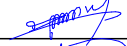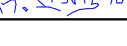
დირექტორი.	ნინო კახიანი		დამკვეთი: ა (ა) იმ „ საქალაქო ინფრასტრუქტურისა და კომუნალური სექტორის სამმართველო“.	2022 წელი.
პროექტის შთაგარი ინჟინერი.	თამაზ ლომიძე			
არქიტექტურული პროექტის სელექტორი.	გრიგოლ გარუჩაია		საპროექტო: სს "აჭარკაშენი"	ფურცლების საერთო რაოდენობა.
არქიტექტორი.	აკაკი ლომიშვილი		ობიექტი: ქ. ბათუმში, კ/წ „შანაბის დასახლებაში“ სოციალური სახლის მშენებლობა.	
არქიტექტორი.	ლიანა ლომიძე		ნახაზის დასახელება: ტერიტორიის კეთილმოწყობის ფრილები. საერთო სპეციფიკაცია	ფურცელი № 91
არქიტექტორი კომპიუტერული გრაფიკა.	რომან ლარკინი			

მრავალფუნქციური სპორტული მოედნის გეგმა

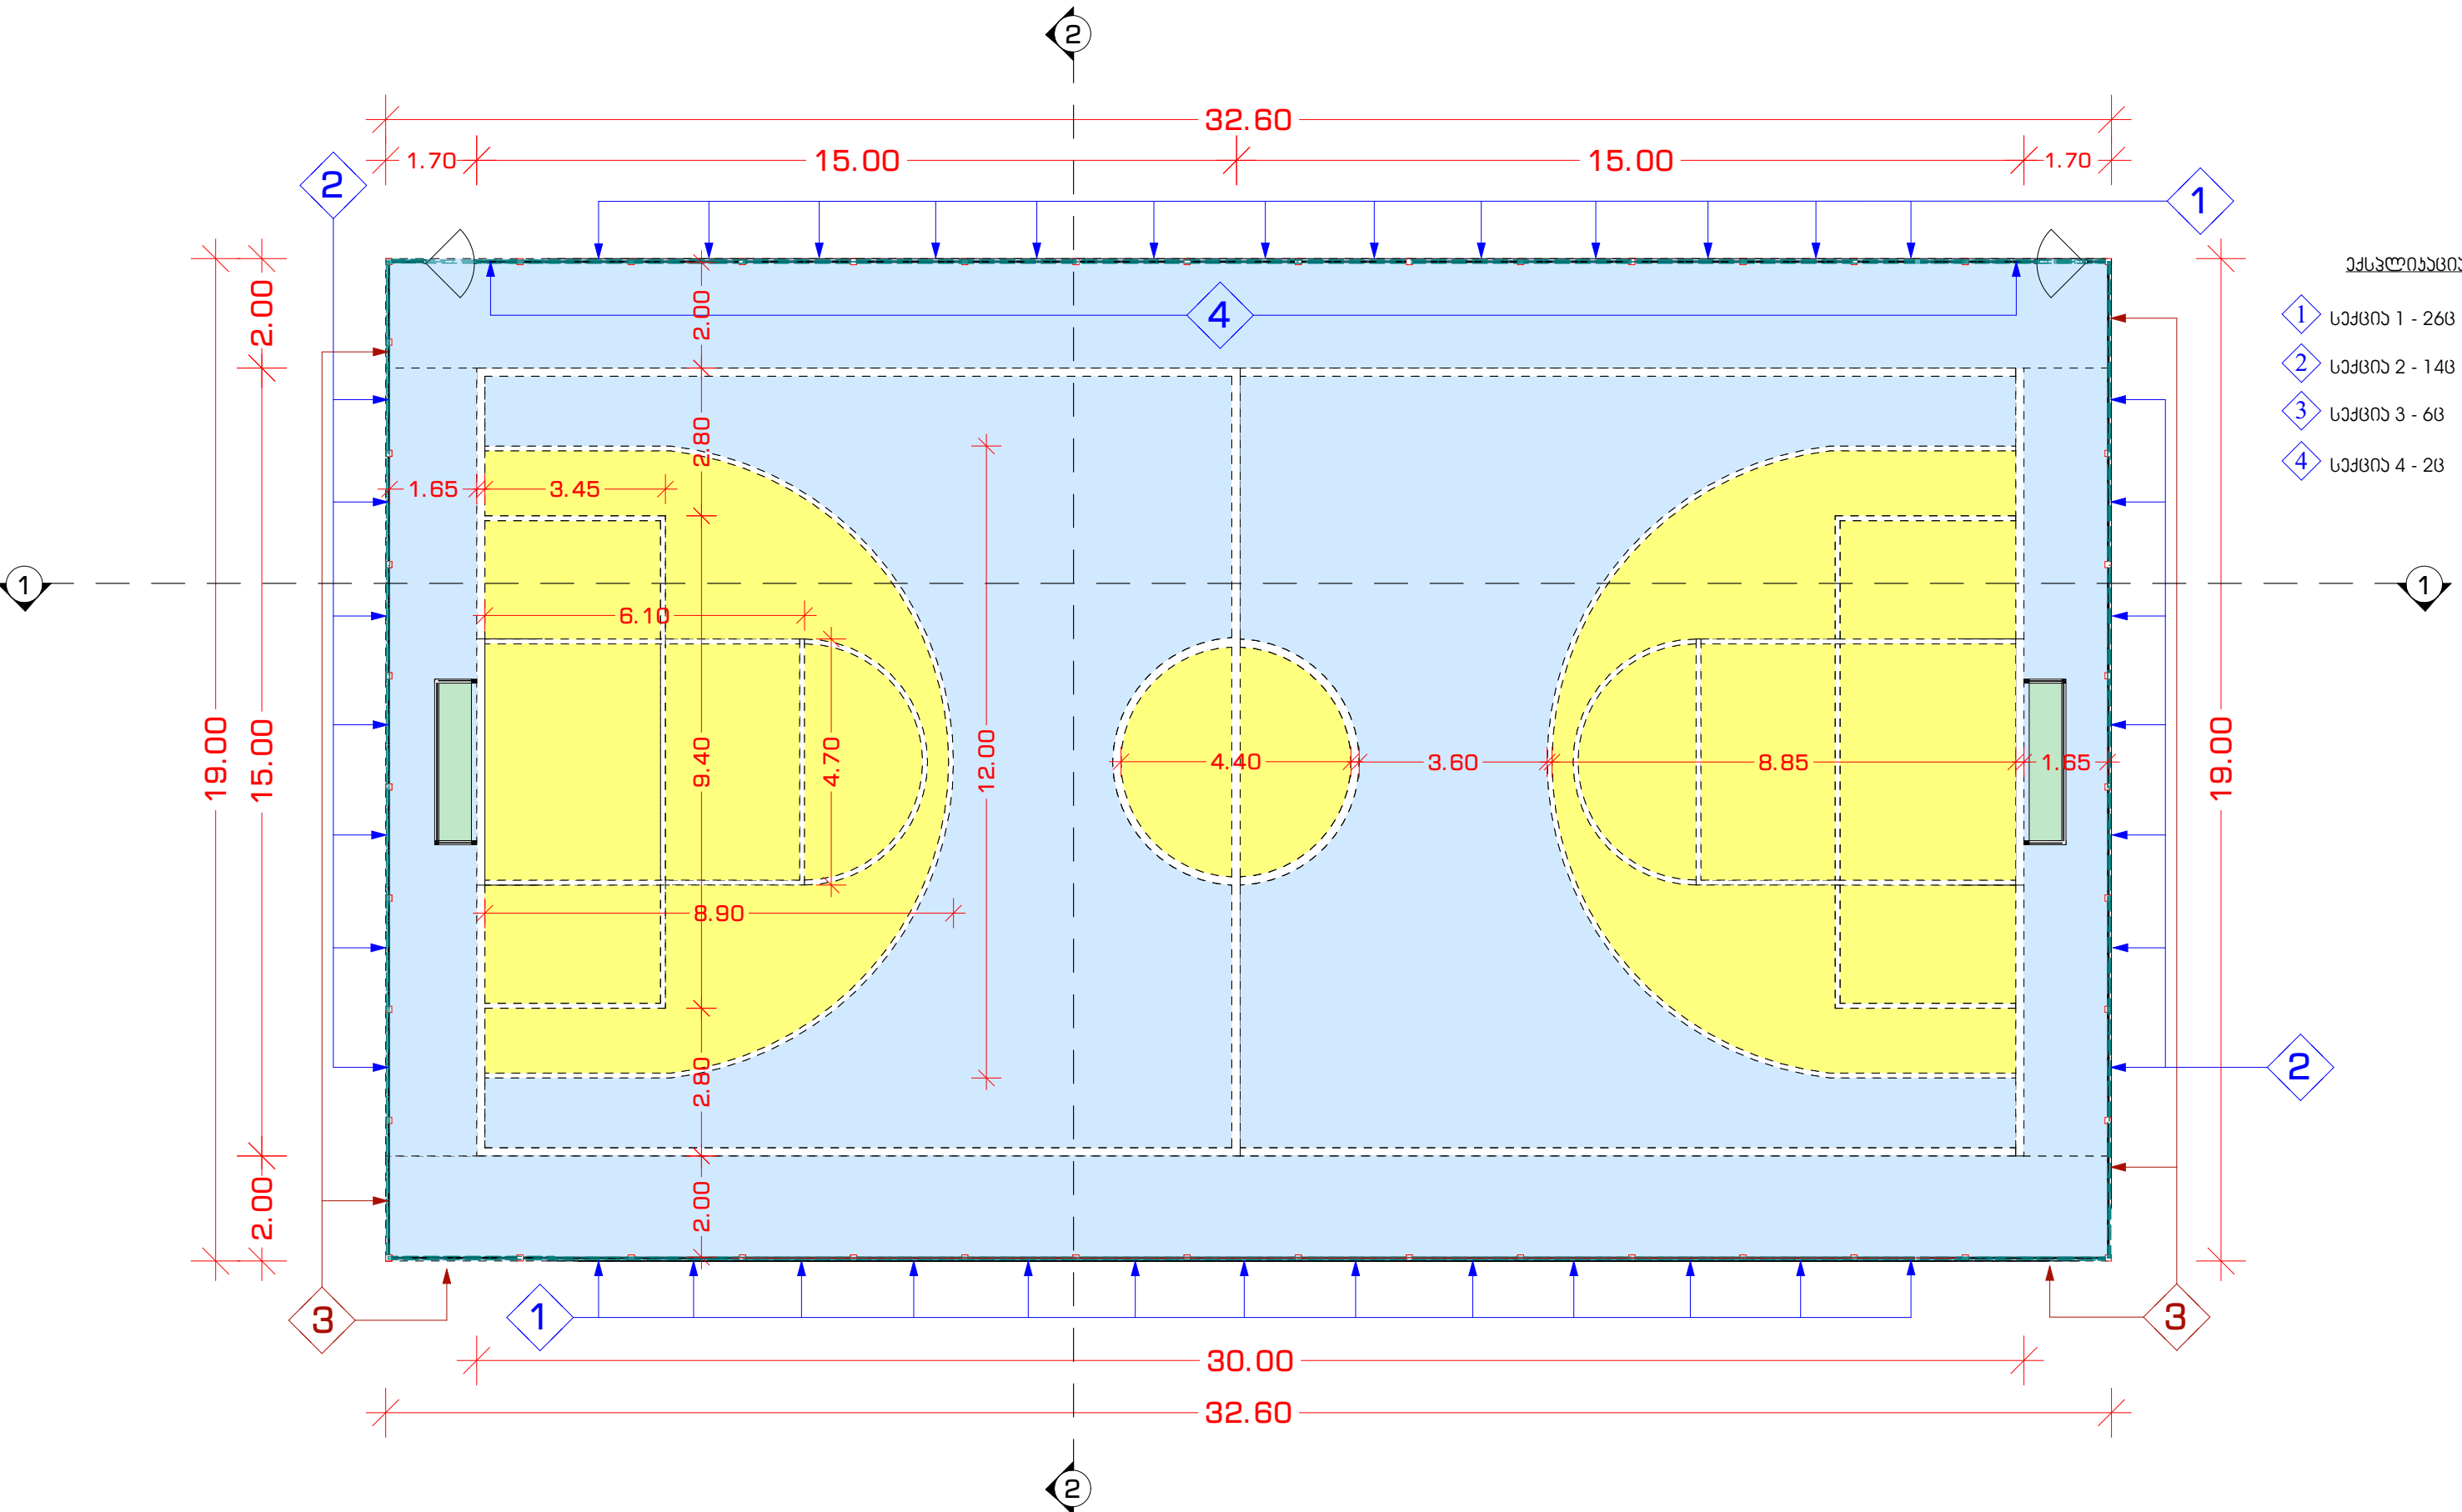

დირექტორი.	ნინო კახიანი	გ. კახიანი	დაამუშავა: ა (ა) იმ „საქალაქო ინვესტიციების განვითარების კომპანია“.	2022 წელი.
პროექტის მთავარი ინჟინერი.	თამაზ ლომიძე	გ. კახიანი	საპროექტო: სს „აჭარაპროექტი“	ფურცლების საერთო რაოდენობა.
არქიტექტურული პროექტის სელექციონერი.	გრიგოლ გარუჩაძე	გ. კახიანი	თბილისი: ქ. ბათუმში, ქ. „მანანის დასახლებაში“ სოციალური სახლის მშენებლობა.	ფურცელი № 092
არქიტექტორი.	აკაკი ლომიძე	გ. კახიანი	ნახაზის დასახელება:	
არქიტექტორი.	ლანა ლომიძე	გ. კახიანი	მრავალფუნქციური სპორტული მოედნის გეგმა	
არქიტექტორი კომპიუტერული გრაფიკა.	რომან ლომიძე	გ. კახიანი		

მრავალფუნქციური სპორტული მოედნის დეტალები

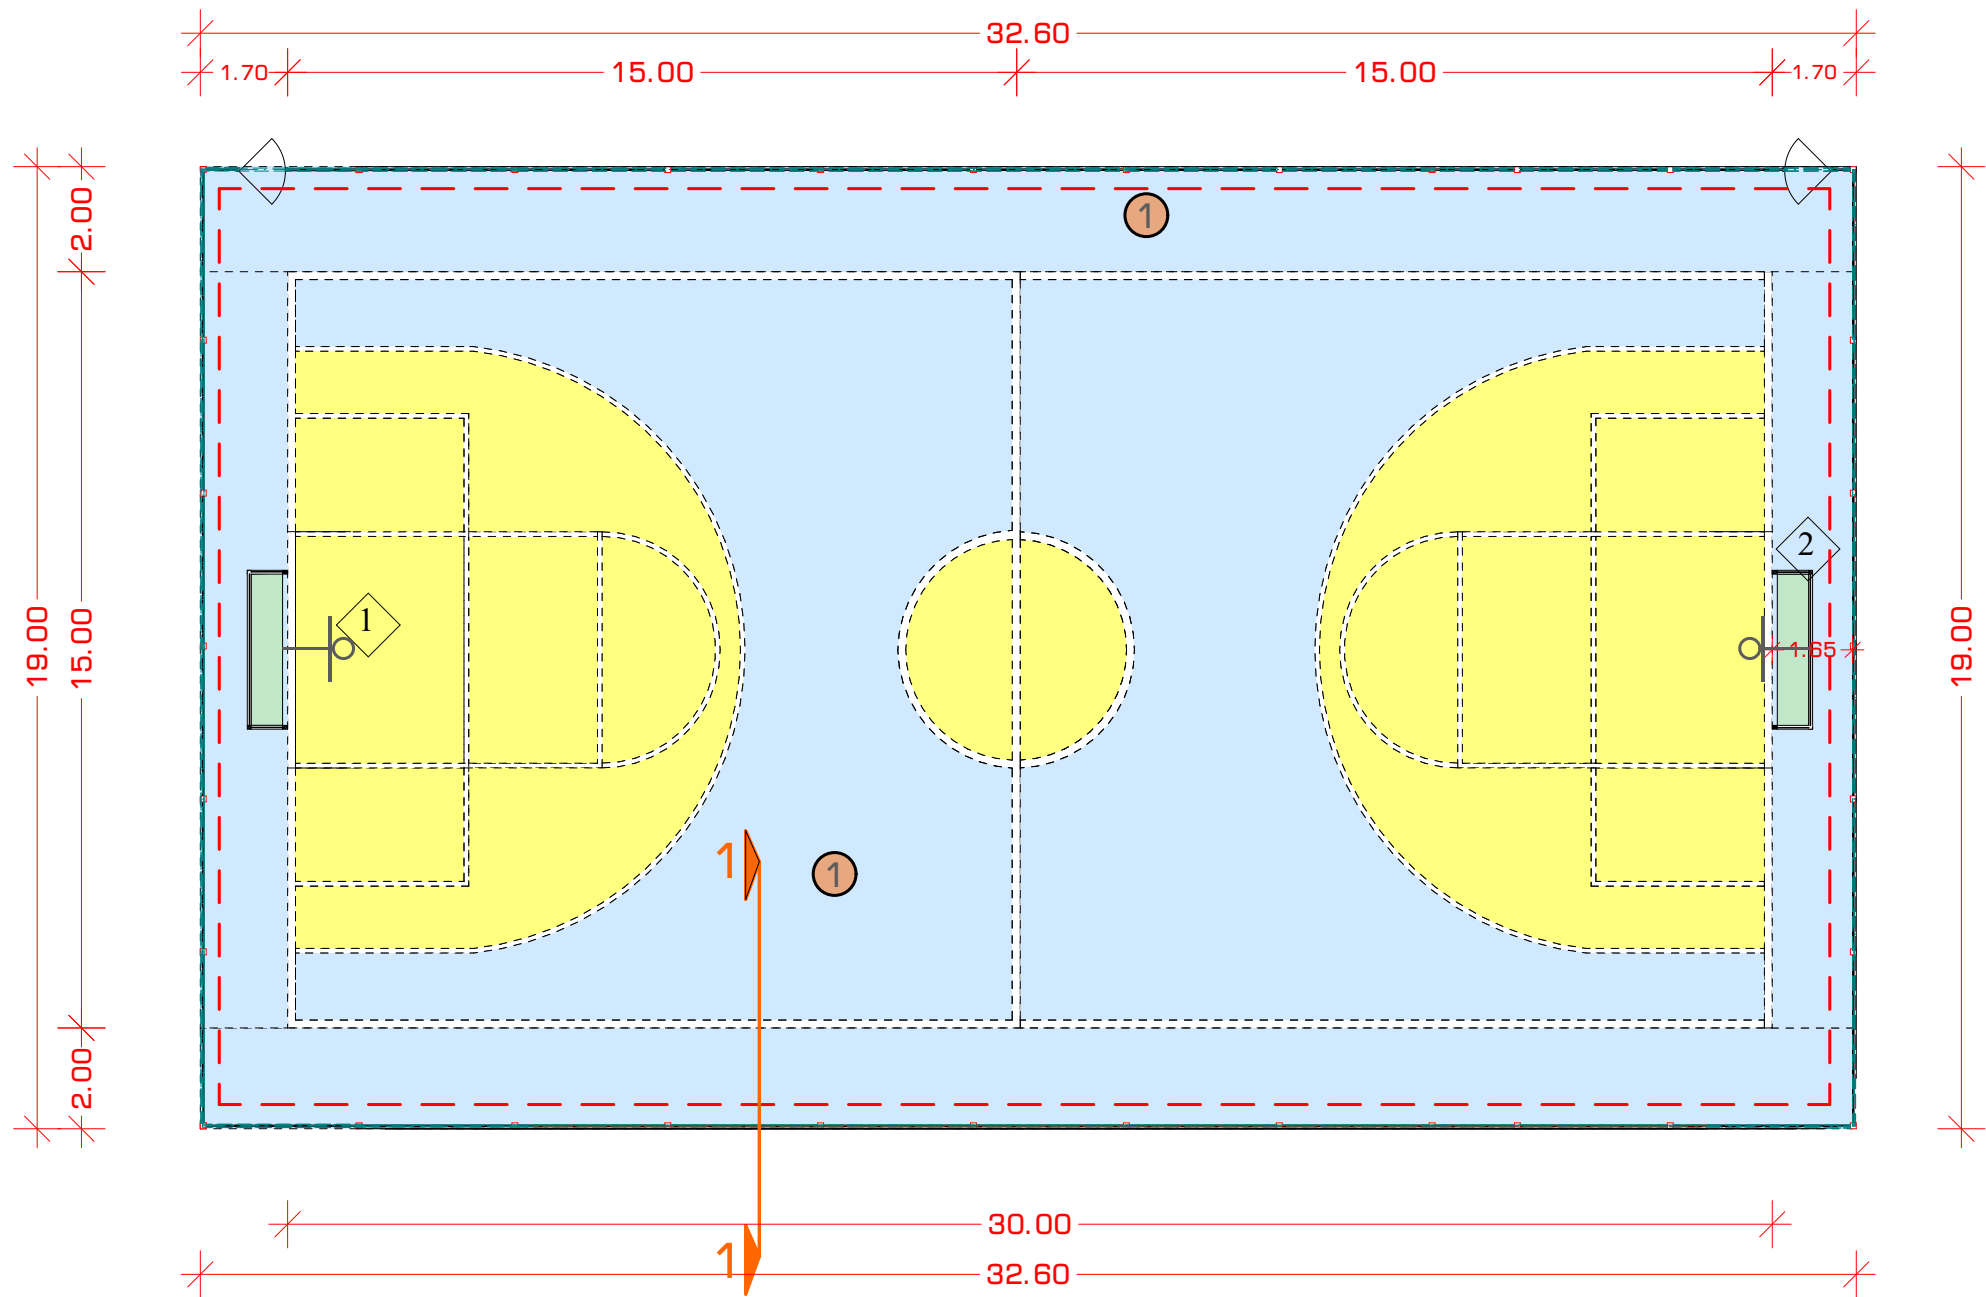


ექსპლიკაცია

1 სპორტული ვინილის საფარი - 615.0 მ²
სისქით 6მმ 32.5X18.9

1 კალათბურთის ფარი.

2 ფეხბურთის კარი


ფრაგმენტი 1

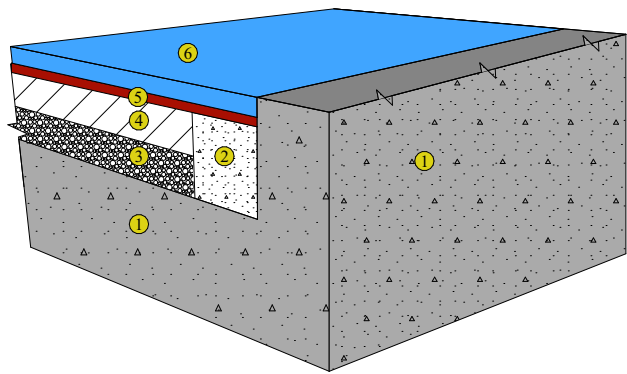

ექსპლიკაცია

- 1 მიწის ტერიტორიის ნაწილზე მოწყობილი საფარი
- 2 მიწის ტერიტორიის ნაწილზე მოწყობილი საფარი
- 3 ქვიშა სრული ფენა 10სმ
- 4 მიწის ტერიტორიის ნაწილზე მოწყობილი საფარი
- 5 თვისწორებული ფენა
- 6 სპორტული ვინილის საფარი სისქით 6მმ

ჭრილი 1-1

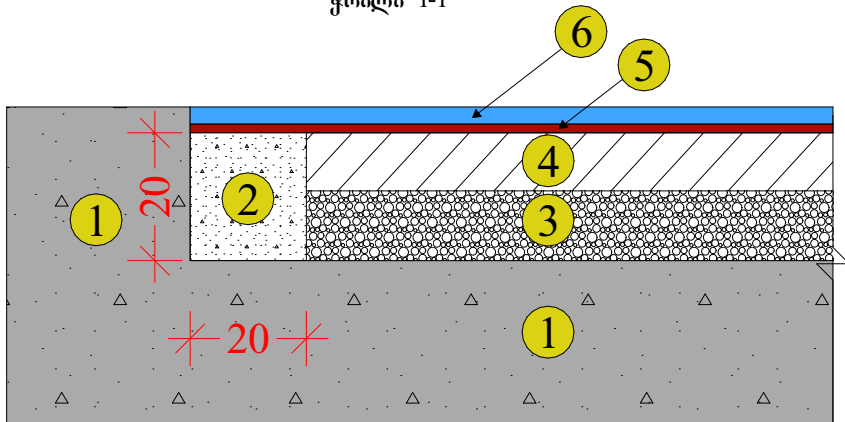


ექსპლიკაცია

- 1 მიწის ტერიტორიის ნაწილზე მოწყობილი საფარი
- 2 მიწის ტერიტორიის ნაწილზე მოწყობილი საფარი
- 3 ქვიშა სრული ფენა 10სმ
- 4 მიწის ტერიტორიის ნაწილზე მოწყობილი საფარი
- 5 თვისწორებული ფენა
- 6 სპორტული ვინილის საფარი სისქით 6მმ


დირექტორი.	ნინო კახიანი	გ. კახიანი	დამკვეთი: ა (ა) იმ „საქალაქო ინფრასტრუქტურისა და კომუნიკაციების სამინისტროს“.	2022 წელი.
პროექტის მთავარი ინჟინერი.	თამაზ ლომიძე	გ. კახიანი	საპროექტო: სს „აჭარკაშაშვილი“	
არქიტექტურული პროექტის სელექტორი.	გრიგოლ გარუჩაძე	გ. კახიანი	თბილისი: ქ. ბათუმში, ქ. „შანაძის დასახლებაში“ სოციალური სახლის მშენებლობა.	ფურცლების საერთო რაოდენობა.
არქიტექტორი.	აკაკი ლომიძე	გ. კახიანი	ნაშაზის დასახლება:	
არქიტექტორი	ლანა ლომიძე	გ. კახიანი	მრავალფუნქციური სპორტული მოედნის დეტალები	ფურცელი № 093
არქიტექტორი	რომან ლომიძე	გ. კახიანი		

მრავალფუნქციური სპორტული მოედნის ფრილები

ფრილი 1-1. 1-17 ღერძებში

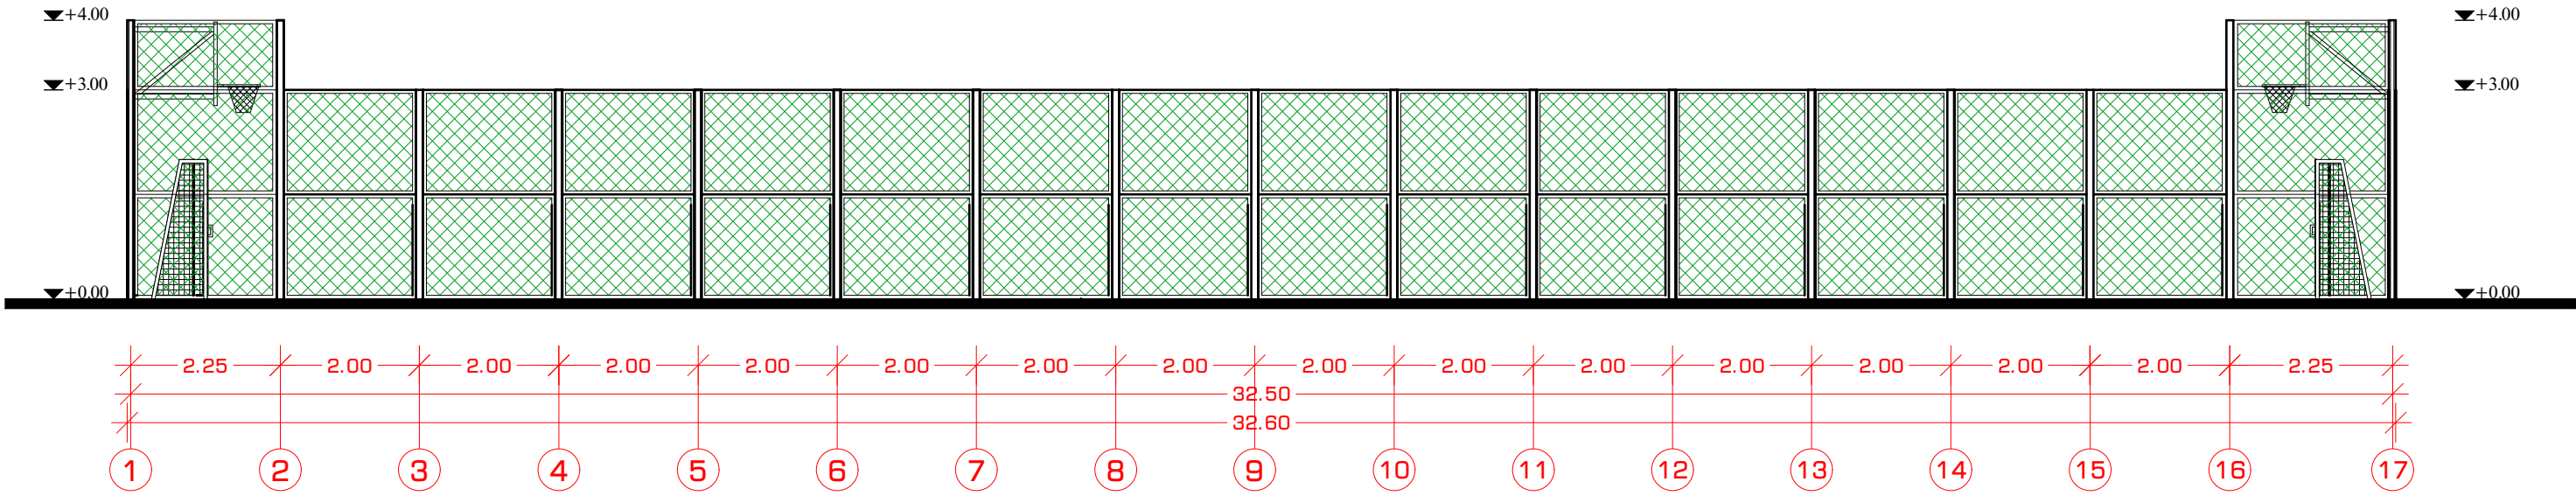


ფრილი 2-2. ა-კ ღერძებში

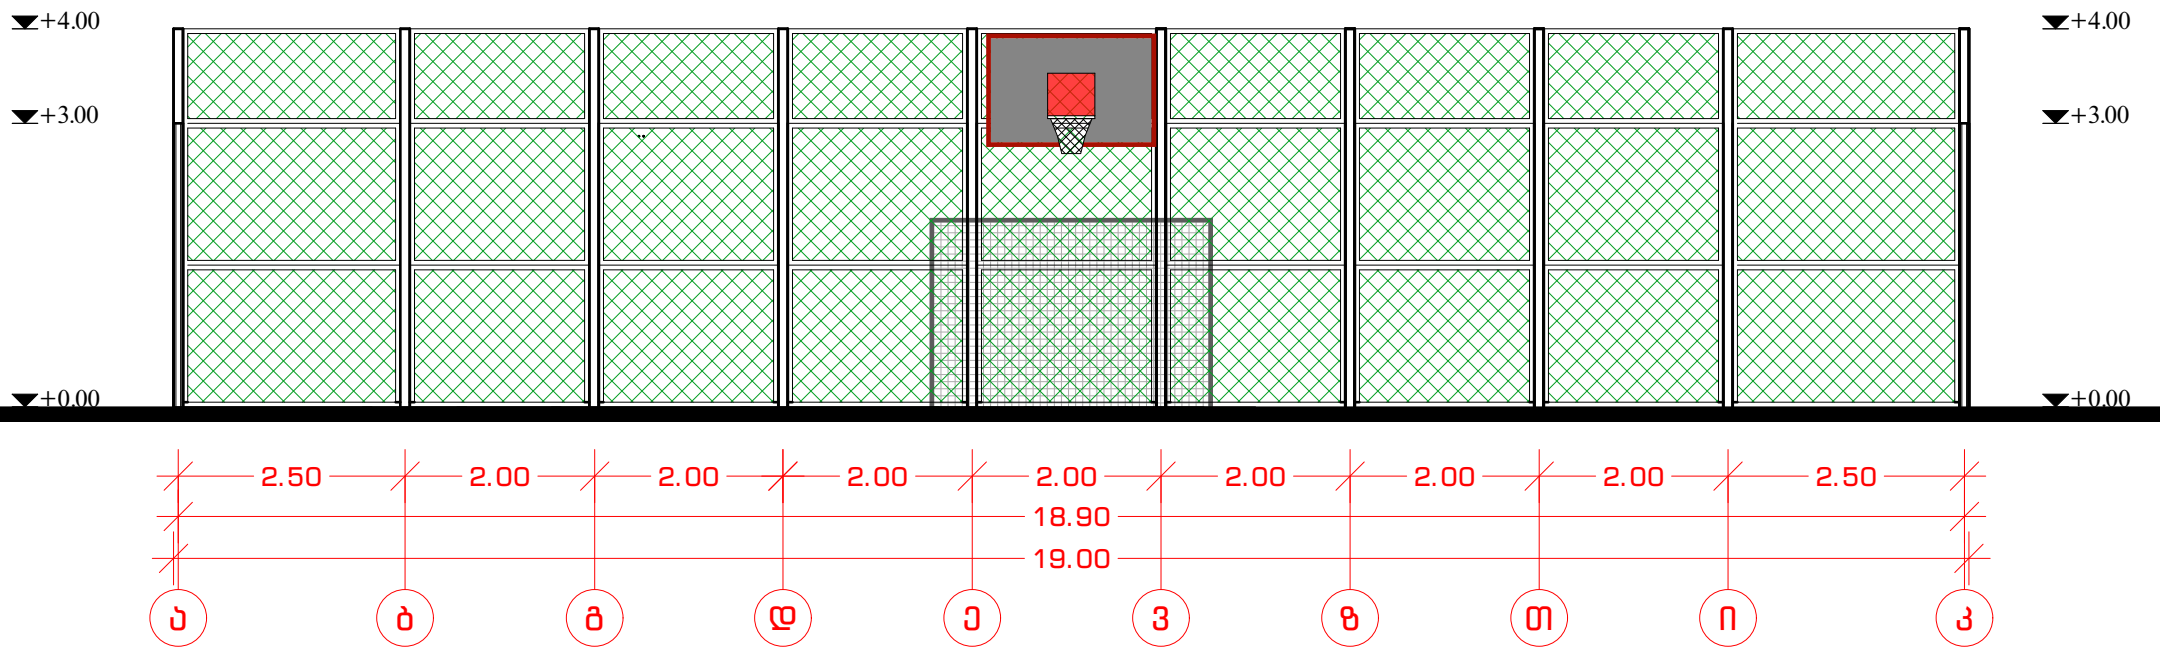


დირექტორი.	ნინო კახიანი	გ. კახიანი	დაამუშავა: ა (ა) იმ „საქალაქო ინფრასტრუქტურისა და კომუნიკაციების სამინისტროს“.	2022 წელი.
პროექტის მთავარი ინჟინერი.	თამაზ ლომიძე	გ. კახიანი	საპროექტო: სს „აჭარკაშვილი“	
არქიტექტურული პროექტის სელექციონერი.	გრიგოლ გარუჩაია	გ. კახიანი	ობიექტი: ქ. ბათუმი, კვ „შანაბის დასახლებაში“ სოციალური სახლის შენობა.	ფურცლების საერთო რაოდენობა.
არქიტექტორი.	აკაკი ლომიძე	გ. კახიანი	ნახაზის დასახელება:	ფურცელი № 094
არქიტექტორი.	ლიანა ლომიძე	გ. კახიანი	მრავალფუნქციური სპორტული მოედნის ფრილები	
არქიტექტორი კომპიუტერული გრაფიკა.	რომან ლომიძე	გ. კახიანი		

მრავალფუნქციური სპორტული მოედნის სექციები

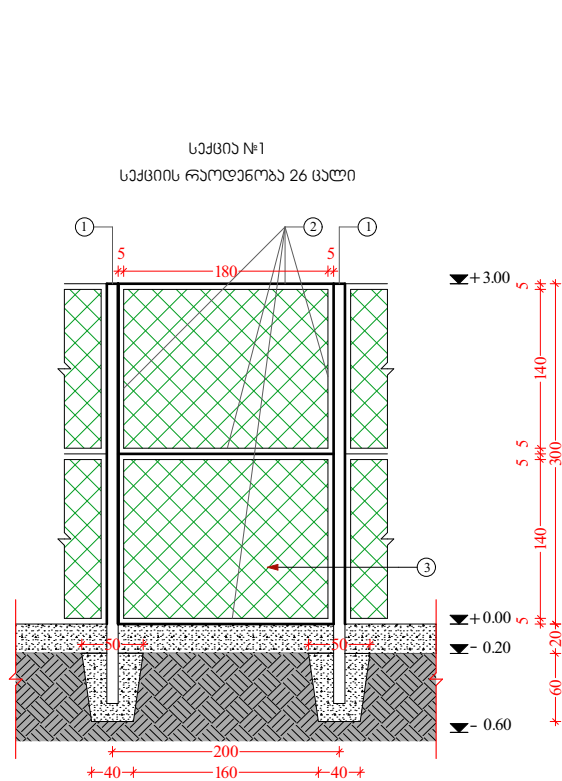


საქმის რაოდენობა 26 ცალი

- ლიტონის ოთხკუთხედი 100X100X4 = 3.6 მ.მ
- ლიტონის ჯოხი 50X50X3 = 14.6 მ.მ
- მავთლბა 3.5 50X50 = 5.7 მ.მ
- გლინულა 88 = 13.6 მ.მ

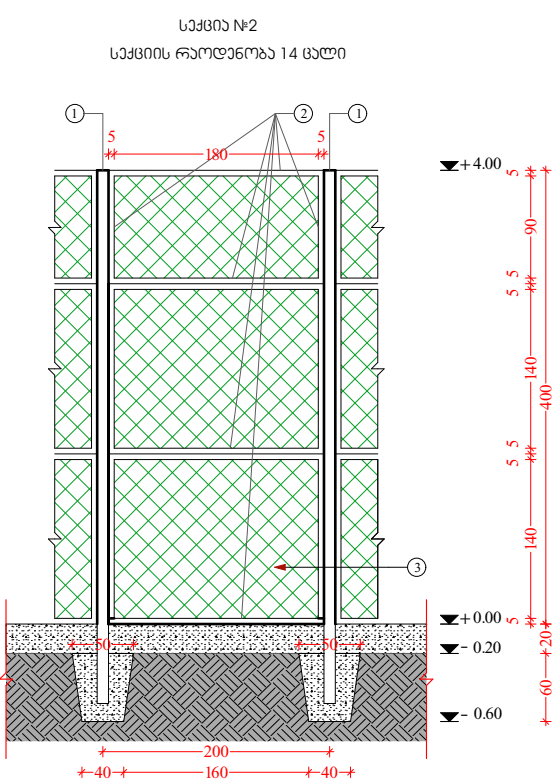


საქმის რაოდენობა 14 ცალი

- ლიტონის ოთხკუთხედი 100X100X4 = 4.6 მ.მ
- ლიტონის ჯოხი 50X50X3 = 19.4 მ.მ
- მავთლბა 3.5 50X50 = 7.6 მ.მ
- გლინულა 88 = 19.4 მ.მ

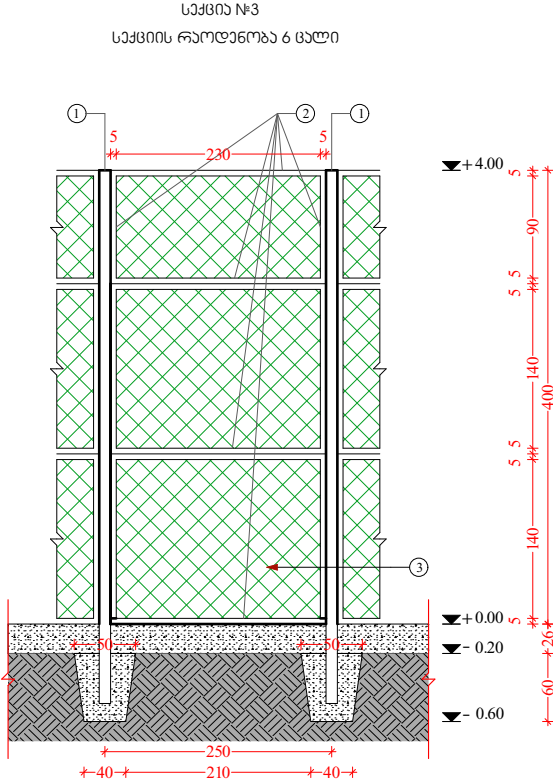

საქმის რაოდენობა 6 ცალი

- ლიტონის ოთხკუთხედი 100X100X4 = 4.6 მ.მ
- ლიტონის ჯოხი 50X50X3 = 22.4 მ.მ
- მავთლბა 3.5 50X50 = 9.6 მ.მ
- გლინულა 88 = 22.4 მ.მ

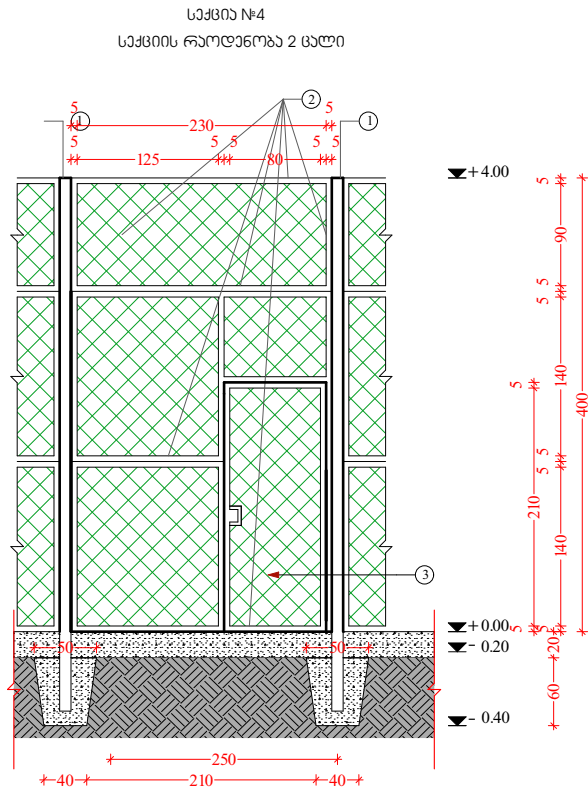

საქმის რაოდენობა 2 ცალი

- ლიტონის ოთხკუთხედი 100X100X4 = 4.6 მ.მ
- ლიტონის ჯოხი 50X50X3 = 24.8 მ.მ
- მავთლბა 3.5 50X50 = 9.6 მ.მ
- გლინულა 88 = 24.8 მ.მ


საქმის რაოდენობა 2 ცალი

- ლიტონის ოთხკუთხედი 100X100X4მ - 196.8 მ.მ
- ლიტონის ჯოხი 50X50X3მ - 809,2 მ.მ
- გლინულა 88მ - 809,2 მ.მ
- პოლიეთილენის მავთლბა (დ 3.5 მმ უჯრა 50X50მ) - 331.4 მ²
- ბეჭონი ბეჭონი - 4.8 მ³


დირექტორი.	ნინო კახიანი	გ. კახიანი	დაამუშავა: ა (ა) იმ „საქალაქო ინფრასტრუქტურისა და კომუნიკაციების სამინისტროს“.	2022 წელი.
პროექტის მთავარი ინჟინერი.	თამაზ ლომიძე	გ. კახიანი	საპროექტო: სს „აჭარკაშვილი“	
არქიტექტორული პროექტის სტადიოგრაფი.	გრიგოლ გარუჩაია	გ. კახიანი	თბილისი: ქ. ბათუმში, ქ. „შინაის დისანტროპია“ სოციალური სახლის მშენებლობა.	ფურცლების საერთო რაოდენობა.
არქიტექტორი.	აკაკი ლომიძე	გ. კახიანი	ნახაზის დასახელება:	
არქიტექტორი.	ლანა ლომიძე	გ. კახიანი	მრავალფუნქციური სპორტული მოედნის სექციები	
არქიტექტორი კომპიუტერული გრაფიკა.	რომან ლომიძე	გ. კახიანი		ფურცელი № 095

მრავალფუნქციური სპორტული მოედნის დეტალები
(კარები, კალათბურთი ფარი)

კალათბურთის ფარი

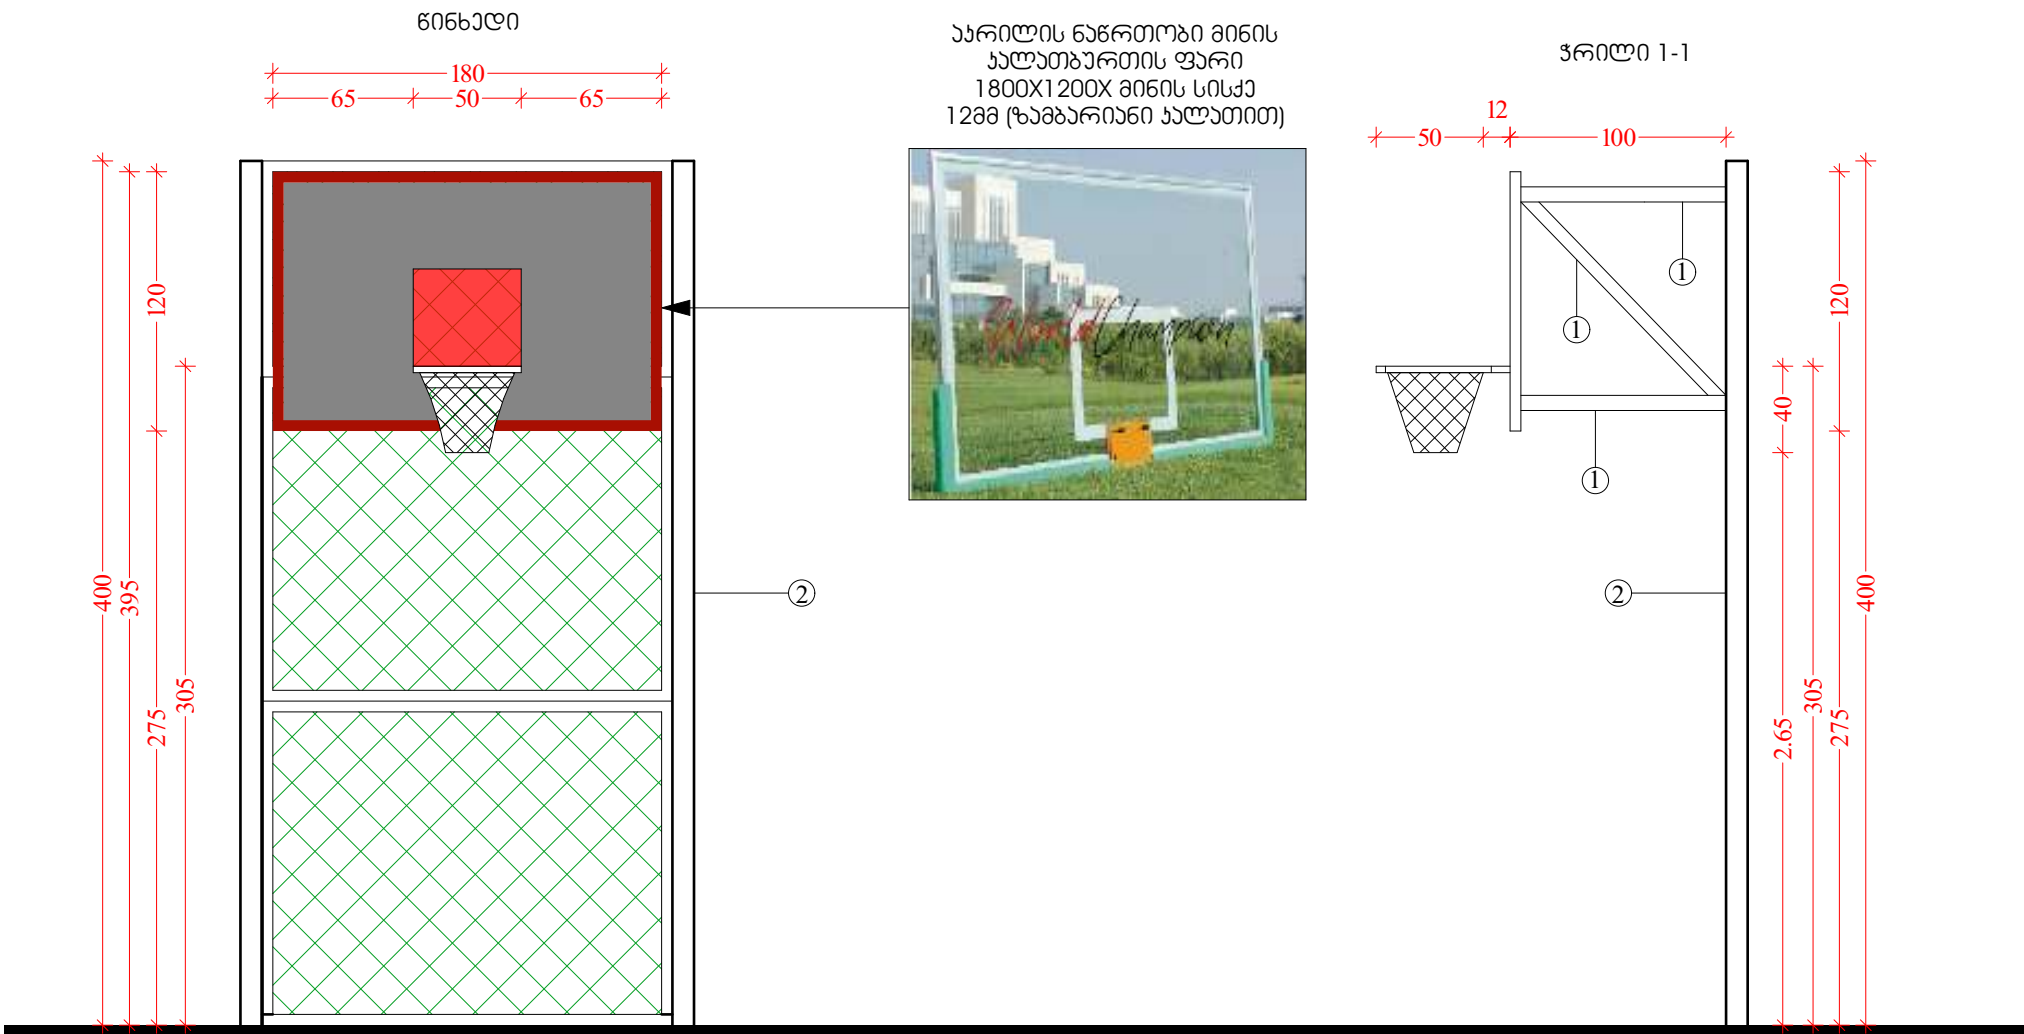


ფეხბურთის ჯარები

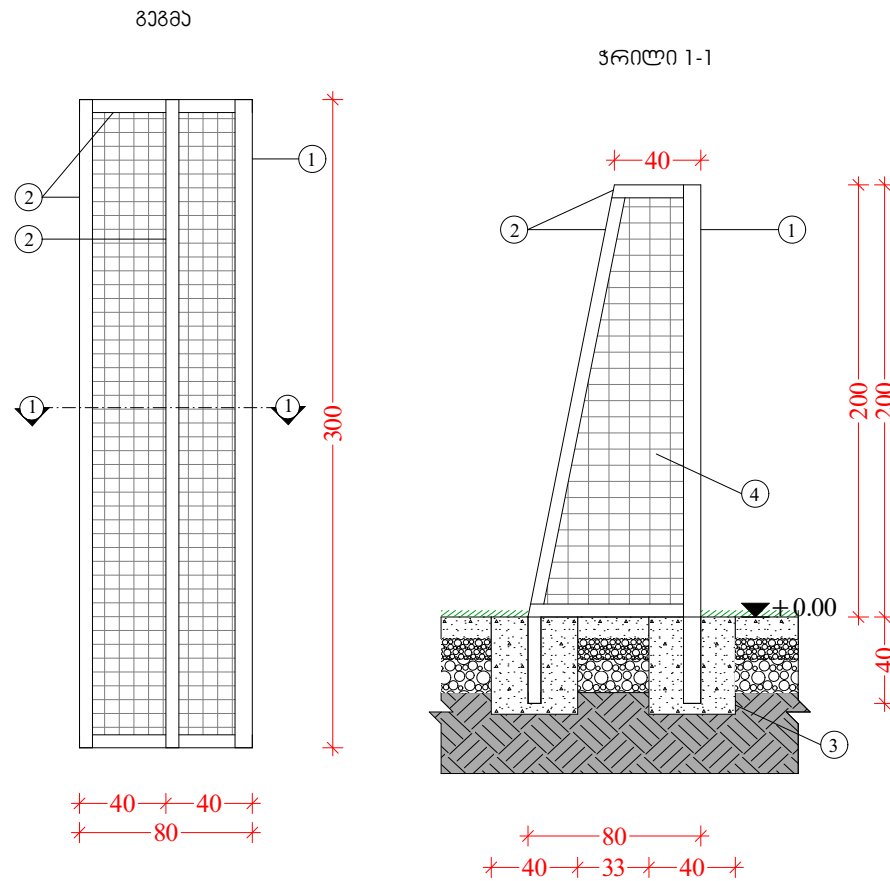

სპეციფიკაცია
I ცალზე

- 1 ლითონის მილი $\varnothing=89$ მმ. - 7.8 მ/მ.
2 ლითონის მილი $\varnothing=60$ X3 მმ. - 12.6 მ/მ.
3 ბებონი - 0.13 მ³.
4 ხაზონის ბაღა - 10.8 მ².

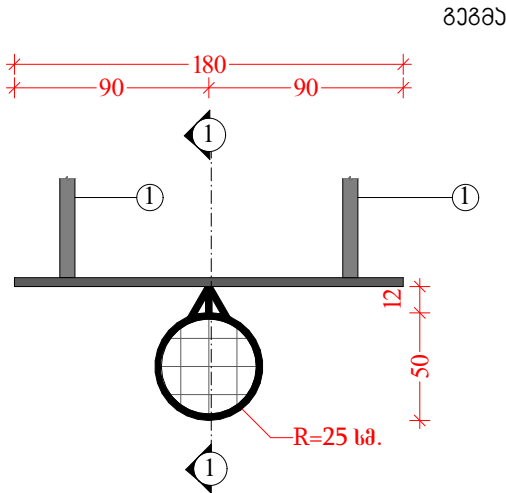


სპეციფიკაცია
I ფარზე

- 1 ლითონის ოთხჯოტა მილი 50X50X3 - 12 მ/მ.
2 ლითონის ოთხჯოტა მილი 100X100X4
ლოვის სპეციფიკაცია.


დირექტორი.	ნინო კახიანი	გ. კახიანი	დამკვეთი: ა (ა) იმ „საქალაქო ინფრასტრუქტურისა და კომუნიკაციების სამინისტროს“.	2022 წელი.
პროექტის მთავარი ინჟინერი.	თამაზ ლომიძე	გ. კახიანი	საპროექტო: სს „აჭარკაშვილი“	
არქიტექტორული პროექტის სტადიოგრაფი.	გრიგოლ გარუჩაძე	გ. კახიანი	ობიექტი: ქ. ბათუმში, კვ „შანაძის დასახლებაში“ სოციალური სახლის მშენებლობა.	ფურცლების საერთო რაოდენობა.
არქიტექტორი.	აკაკი ლომიძე	გ. კახიანი	ნახაზის დასახელება:	
არქიტექტორი.	ლიანა ლომიძე	გ. კახიანი	მრავალფუნქციური სპორტული მოედნის დეტალები (კარები, კალათბურთი ფარი)	
არქიტექტორი კომპიუტერული გრაფიკა.	რომან ლომიძე	გ. კახიანი		ფურცელი № 096

ლობის მოწყობის ფრაგმენტი
ბეთონის ბლოკებისაგან


ლობის ფასადი

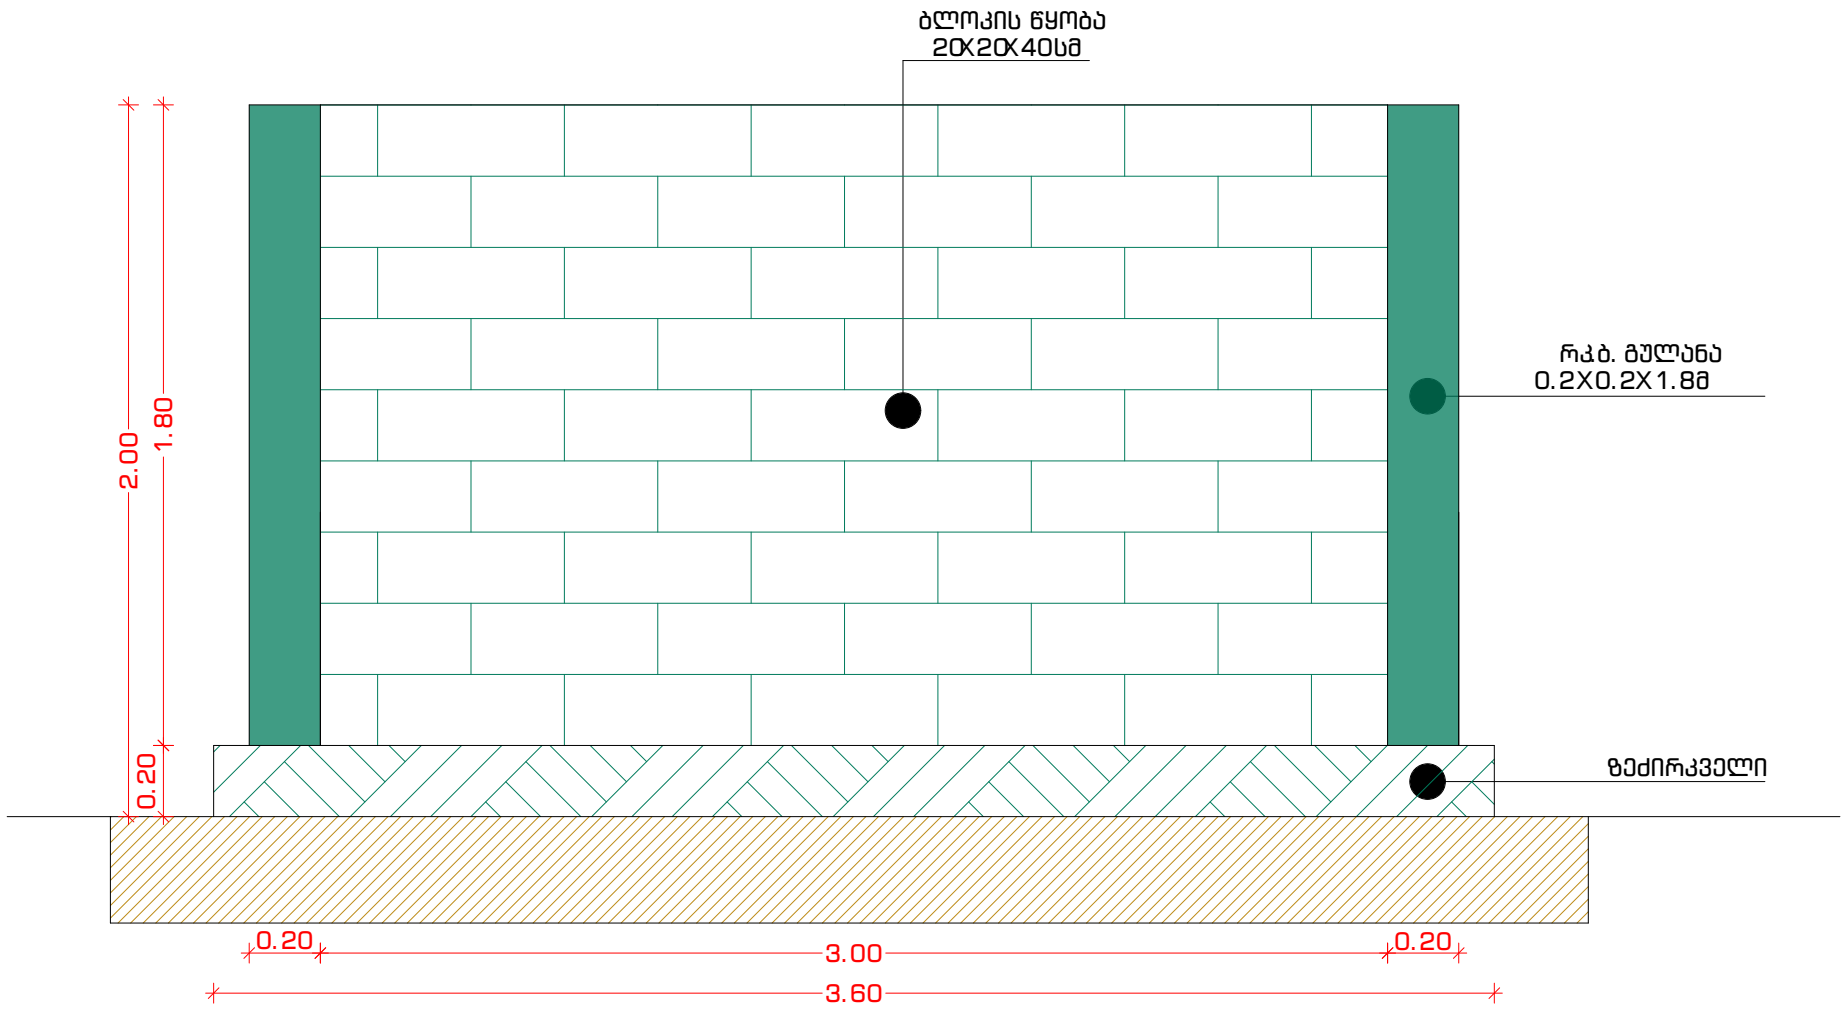

ფარილი 1-1

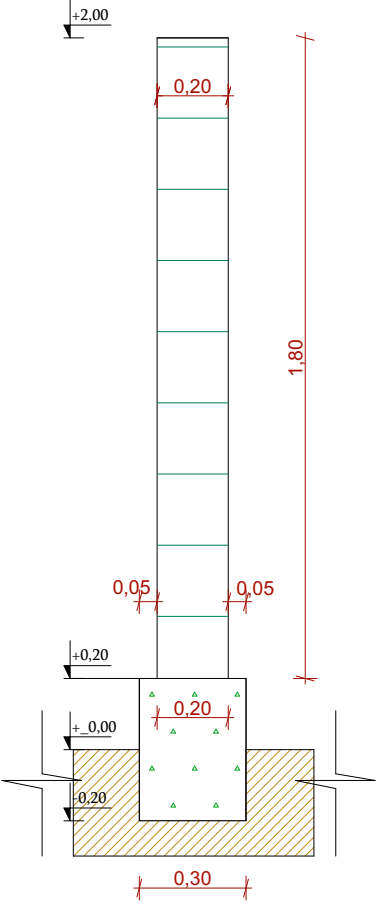

საძირკვლის მოწყობის გეგმა

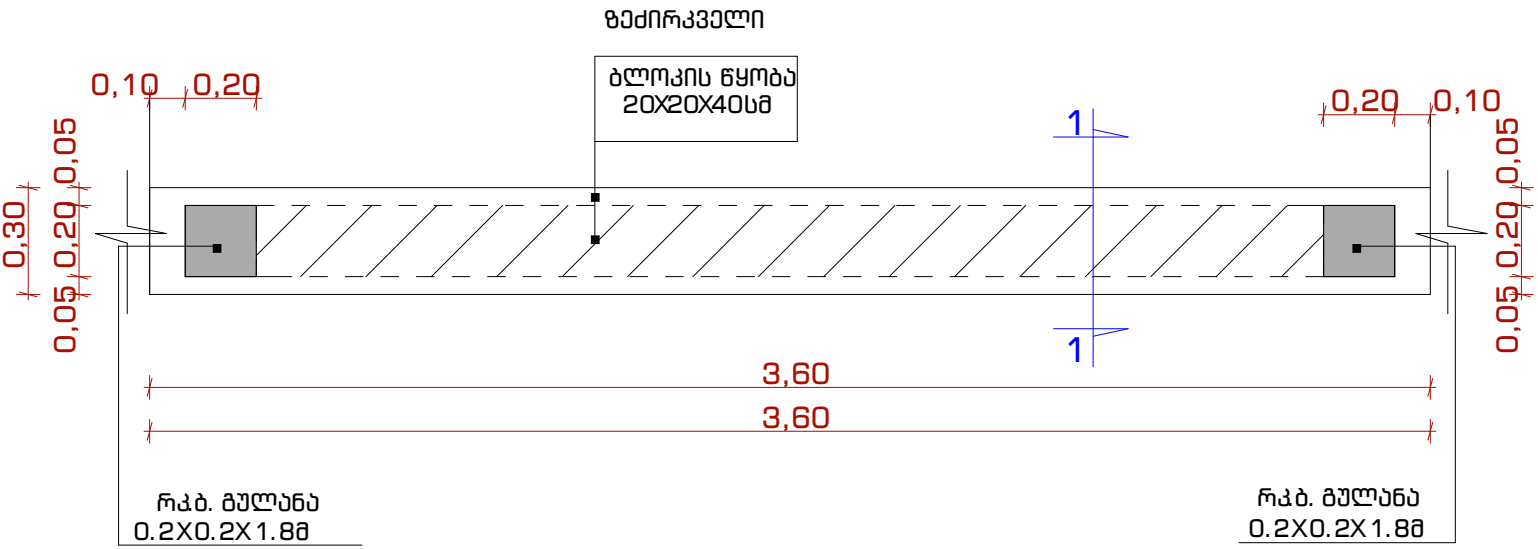

მასალათა სპეციფიკაცია L = 148.4 მ.მ

- 1 ბეთონი B15 საძირკვლისა და ფაქირაველისათვის - 11.5 მ²
- 2 ბეთონი B20 ბულანებისათვის - 2.3 მ²
 - არმირება A I - 0.070
 - არმირება A III - 0.150
- 3 ბეთონის მხილე საკედლე ბლოკი - 34 მ³

ლობი შეიღებოს RAL 1014
ფერით

დირექტორი.	ნინო კახიანი	გ. კახიანი	დაამუშავა: ა. (ა) იმ. საქალაქო ინჟინერ-პროექტორისა და კონსტრუქტორის სამართლებრივი.	2022 წელი.
პროექტის მთავარი ინჟინერი.	თამაზ ლომიძე	გ. კახიანი	საპროექტო: სს "აჭარკაშვილი"	
არქიტექტურული პროექტის სტადიანტი.	გრიგოლ გარუჩაძე	გ. კახიანი	თბილისი: ქ. ბათუმში, ქ.წ. "მანათი" დასახლებაში სოციალური სახლის მშენებლობა.	ფურცლების საერთო რაოდენობა.
არქიტექტორი.	აკაკი ლომიძე	გ. კახიანი	ნახაზის დასახელება:	
არქიტექტორი.	ლიანა ლომიძე	გ. კახიანი	ლობის მოწყობის ფრაგმენტი ბეთონის ბლოკებისაგან	
არქიტექტორი კომპიუტერული გრაფიკა.	რომან ლომიძე	გ. კახიანი		ფურცელი № 097