

დამავეთი:
სოფ. თაგოს საჯ. სკოლა

მიმწოდებელი:
ი. მ. „მისეილ ბოლქვაძე“


ხუდოს მუნიციპალიტეტი სოფ. თაგო

პ რ ო ე ძ ბ ი

საჯარო სკოლის დაზიანებული ხის ფანჯრების
შეცვლა მატალო ვლასტამის ფანჯრებით

2017 წ.


ფანჯრების განლაგების გეგმა

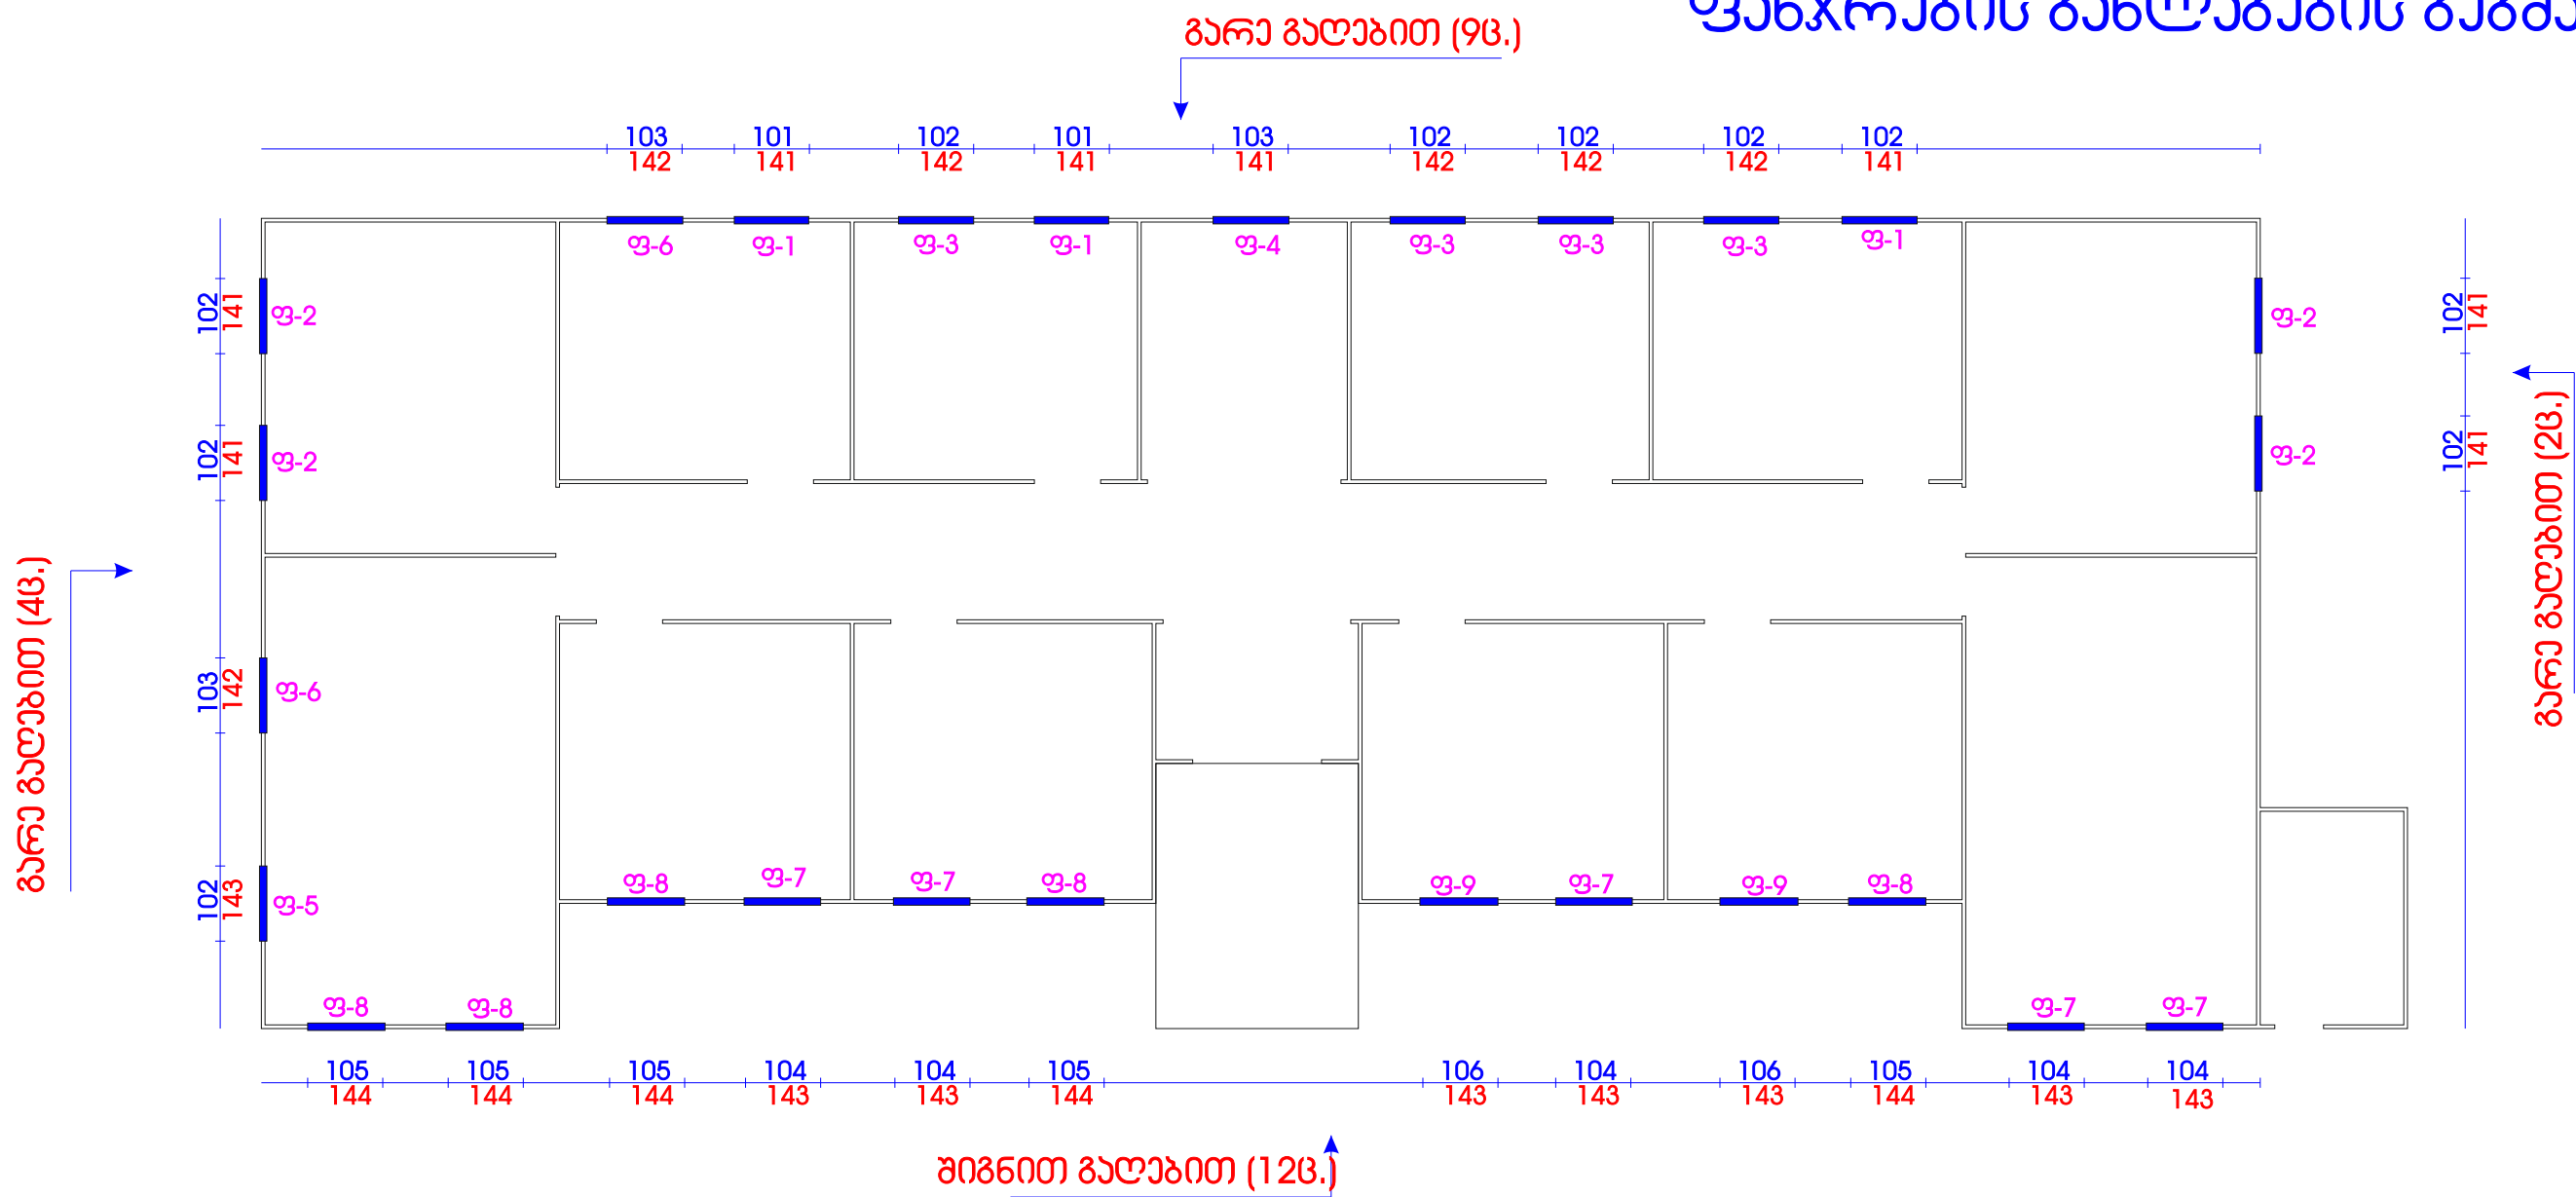


სართულის ფრონტონის ფანჯრების სპეციფიკაცია

	მაბალჯღის ფანჯრები										
№	ფ-1	ფ-2	ფ-3	ფ-4	ფ-5	ფ-6	ფ-7	ფ-8	ფ-9	ფრონტონის ფრთ.	სულ სართ.
რაოდენობა	3	4	4	1	1	2	5	5	2	2	27+2
მარამეტრები	1,01X1,41	1,02X1,41	1,02X1,42	1,03X1,41	1,02X1,43	1,03X1,42	1,04X1,43	1,05X1,44	1,06X1,43	0,50X0,70	
ერთ. ფართობი	1.42კვმ	1.43კვმ	1.45კვმ	1.45კვმ	1.46კვმ	1.46კვმ	1.49კვმ	1.51კვმ	1.51კვმ	0.17კვმ	
სულ. ფართობი	4.27კვმ	5.75კვმ	5.80კვმ	1.45კვმ	1.46კვმ	2.92კვმ	7.45კვმ	7.55კვმ	3.02კვმ	0.35კვმ	40.02კვმ

მეტ. პასტ ფანჯრების ფრაგმენტი

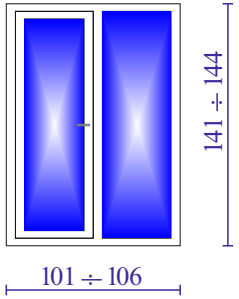

ფრონტონის ფრონტონის ფრაგმენტი (28)

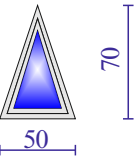


შენიშვნა:

არსებული დაზიანებული ხის ფანჯრები და გისოსები ჩამოიხსნას და დასაწყობდეს.

ახლად მოსაწყობი მეტ. პლასტმასის ფანჯრების გარეგანი მოწყობის ნახაზის მიხედვით.

დირექტორი	გ.ბოლქვაძე		დამატებითი: თაგოს საჯარო სკოლა			2017 წ		
შეასრულა	გ.ბოლქვაძე		ხულოს მუნიციპალიტეტი სოფელი თაგოს არსებული დაზიანებული ხის ფანჯრების შეცვლა მეტ. პლასტ.-ის ფანჯრებით			სტადია	ფურც-ი	ფურც-ბი
პროგნოზირება	მ.ბოლქვაძე							
			ფანჯრების მოწყობის გეგმა; მასალის სპეც.			ი.მ „მინილ ბოლქვაძე“		

ფასადი 1-8 ბ. 1:100

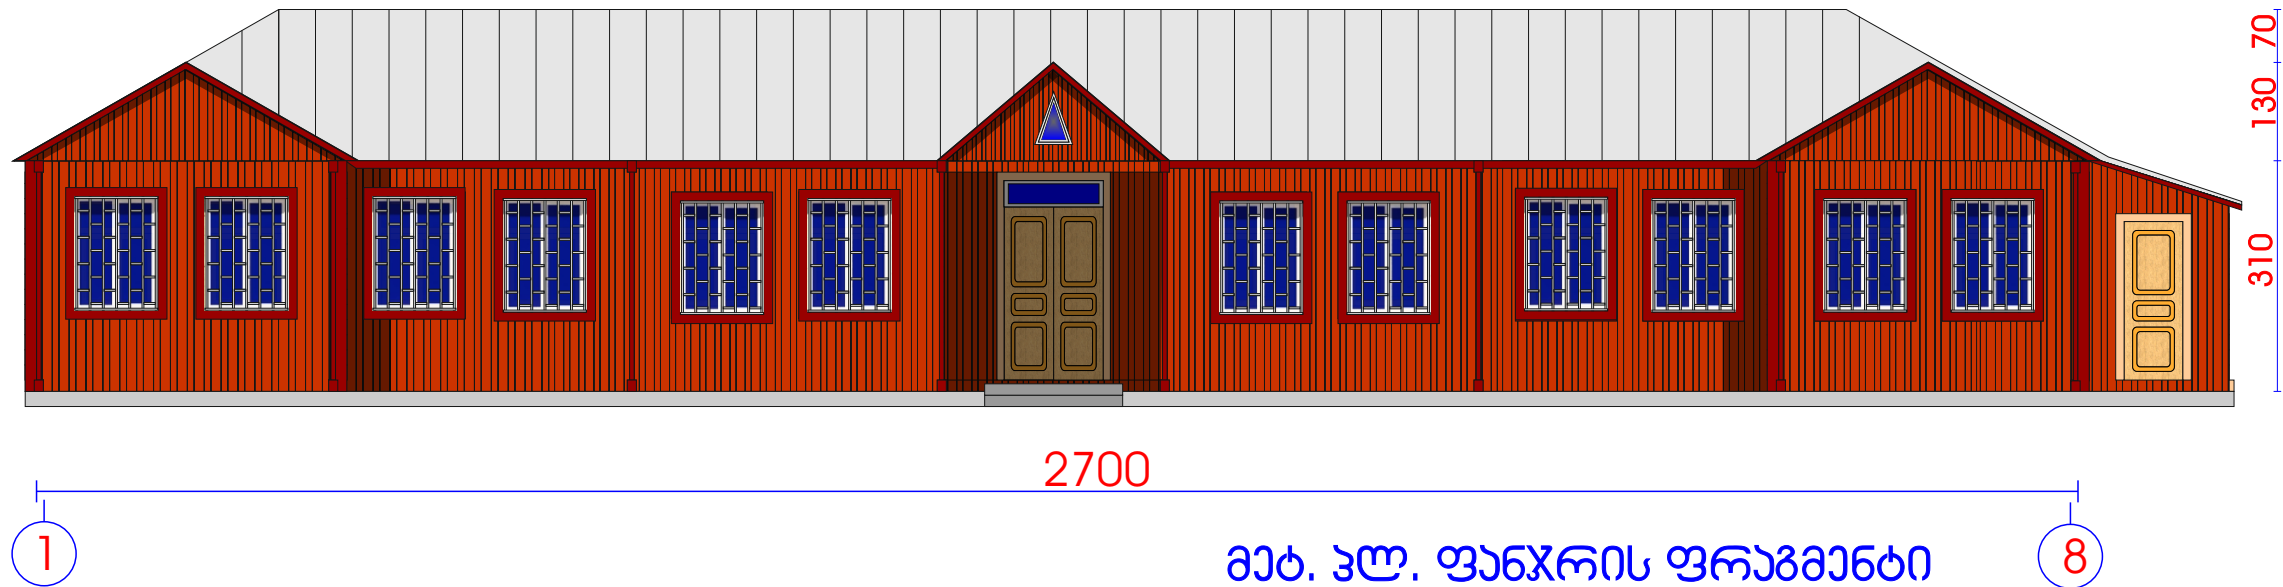


მეტ. პლ. ფანჯრის ფრაგმენტი

მასალის სპეციფიკაცია:

1. არსებული ღირებულება, გისოსების დასლა დასაწყობება 12მ. ----- 19.80 ჰპ.მ
2. არსებული ღირებულება, ხის ფანჯრების დასლა დასაწყობება ----- 40.02 ჰპ.მ
3. ახლად მოწყობილი მეტ. პლასტ. ფანჯრები 27მ. ----- 5.94 ჰპ.მ
4. ახლად მოწყობილი მეტ. პლასტ. ფანჯრის ფარდობის შეფუთვა წითელი ფერის ღირებულება, გლუვი ფარდობით 27ფანჯარა ----- 40.02 ჰპ.მ

ახლად მოწყობილი მეტ. პლ. ფანჯრა

არსებული ღირებულება, გისოსების დასლა დასაწყობება და ახალი ფანჯრების მოწყობის ღირებულება

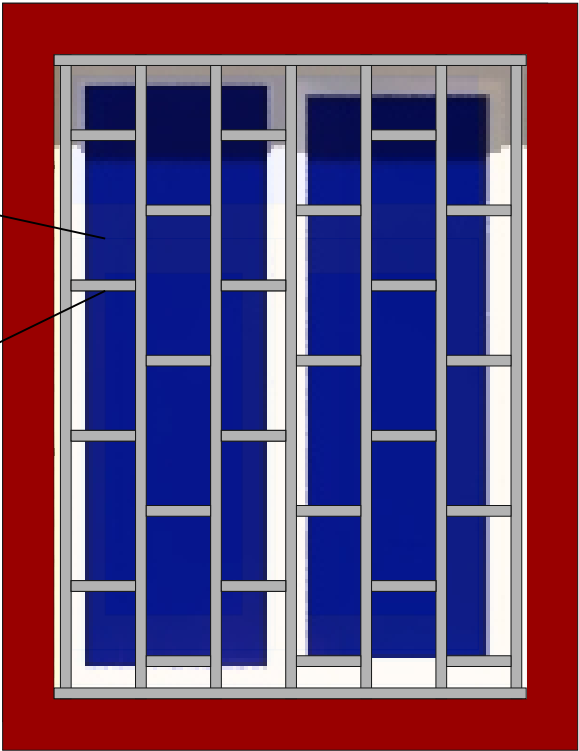

დირექტორი	მ.ბოლქვაძე	დაამუშავა:	2017 წ.		
შეასრულა	მ.ბოლქვაძე	თავის საჯარო სკოლა	სტადია	ფურც-ი	ფურც-ბი
პროექტი	მ.ბოლქვაძე	ხალხის განვითარების სოფელი თავის არსებული ღირებულებით ხის ფანჯრების შეცვლა მეტ. პლასტ.-ის ფანჯრებით			
პროექტი	მ.ბოლქვაძე	წინა ფასადი; მასალის სპეც.	ი.მ. „მისიონარული გეოგრაფია“		