

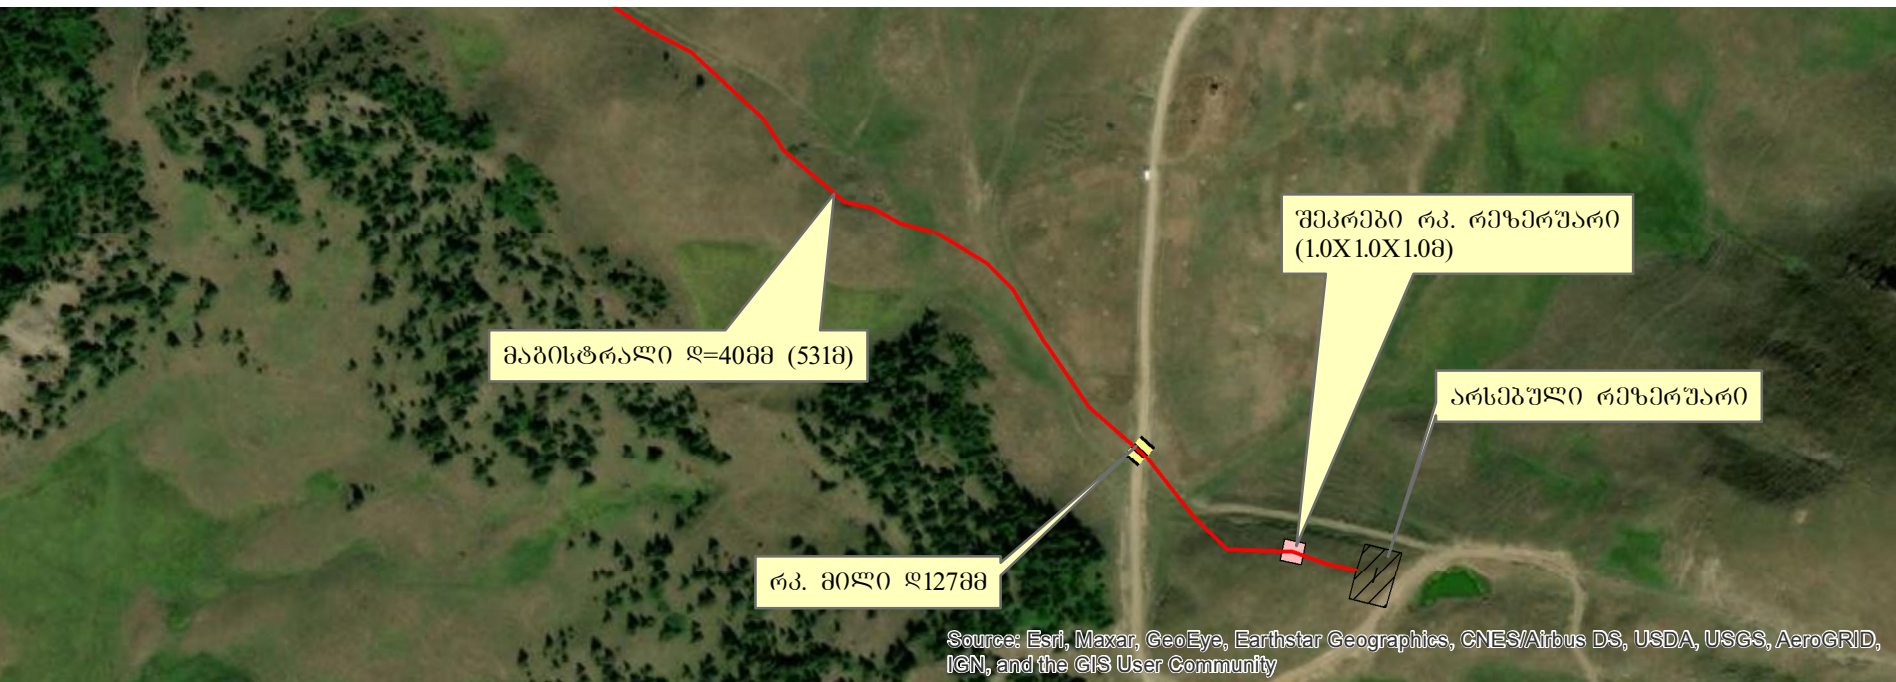


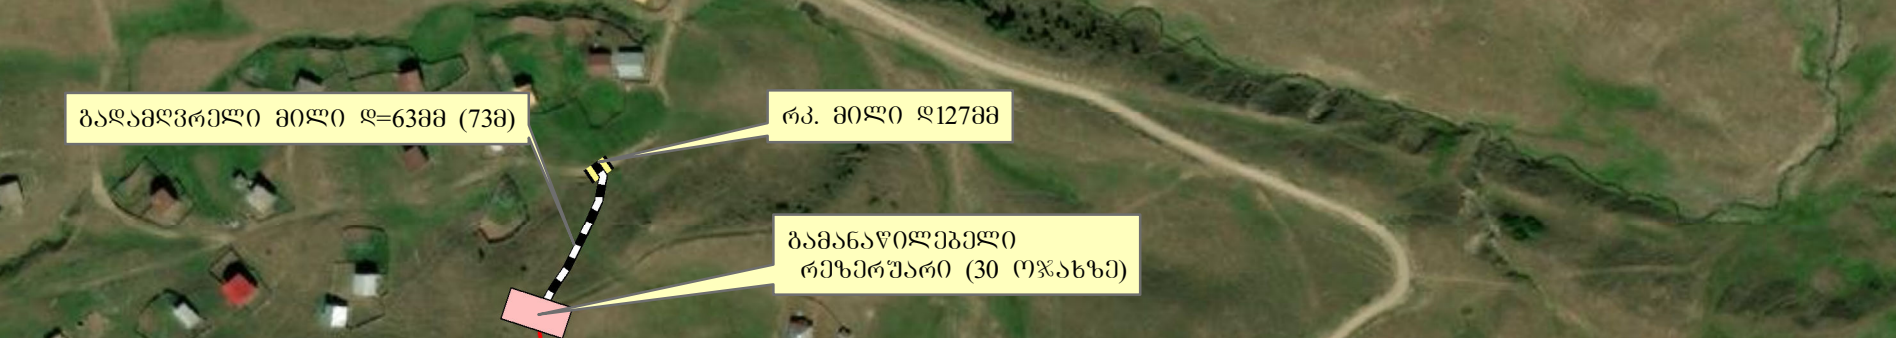


9 მ3-იანი რეზერვუარი
სიმაღლე -2,00მ

ლითონის ფურცლოვანა 6 მმ

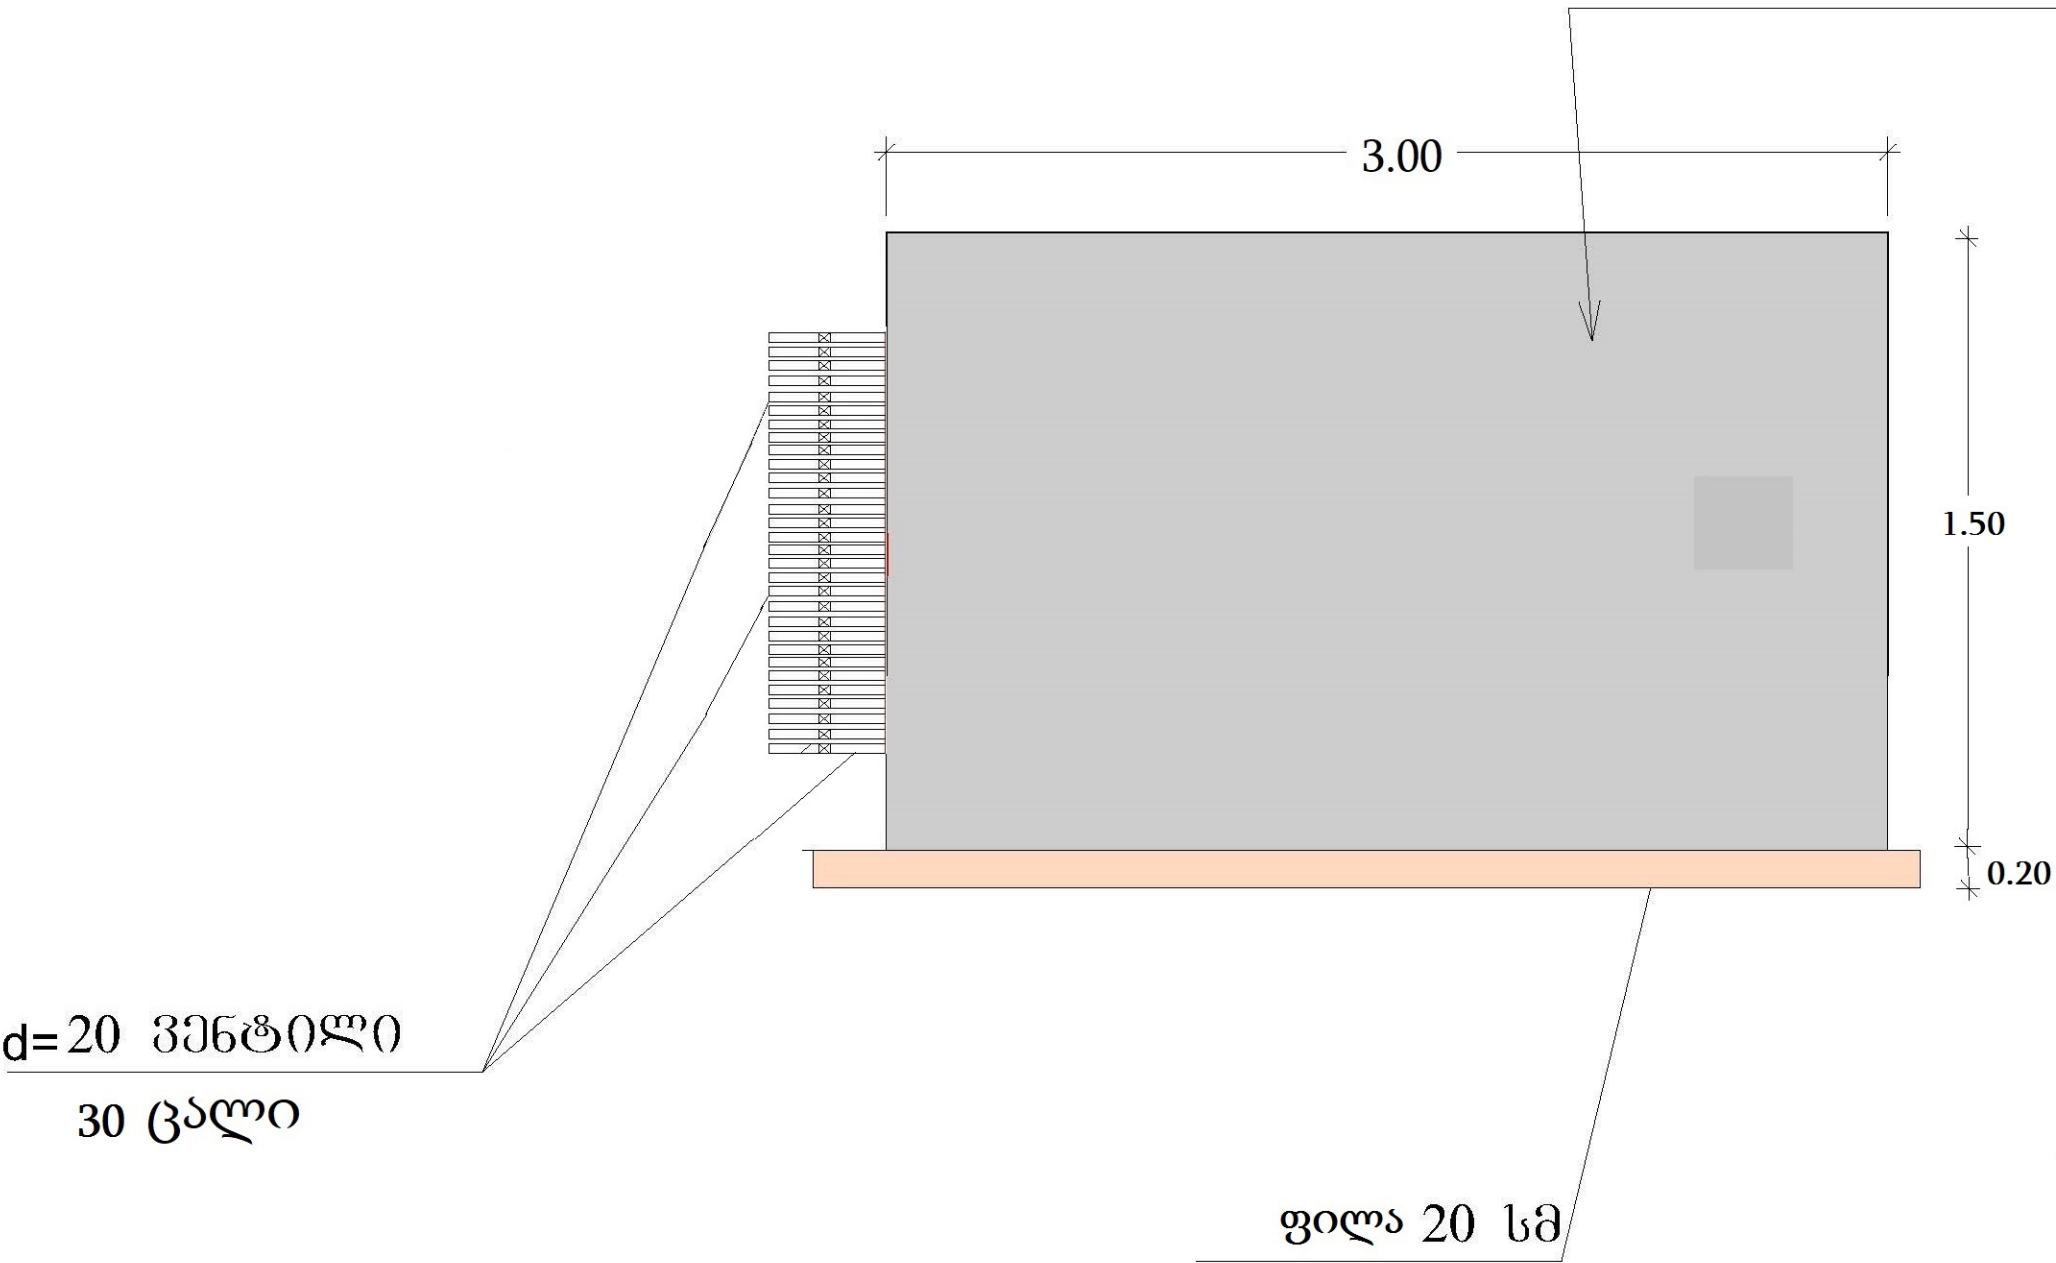





შპს „ჯეო არქ-კადასტრი“ შუახევი, სოფ. ჯაბნძე ს/კ 447864231;			მთა ჩირუხი წყალმომარაგების პროექტი	
			რეზერვუარის ძირები	
დირექტორი	რ. ივანაძე		ღამკვეთი	ფურცელი
მთ. ინჟინერი	რ. ივანაძე			N3
			შუახევის მუნიციპალიტეტის მერია	ფურცელი
				თარიღი

9 მ3-იანი რეზერვუარი

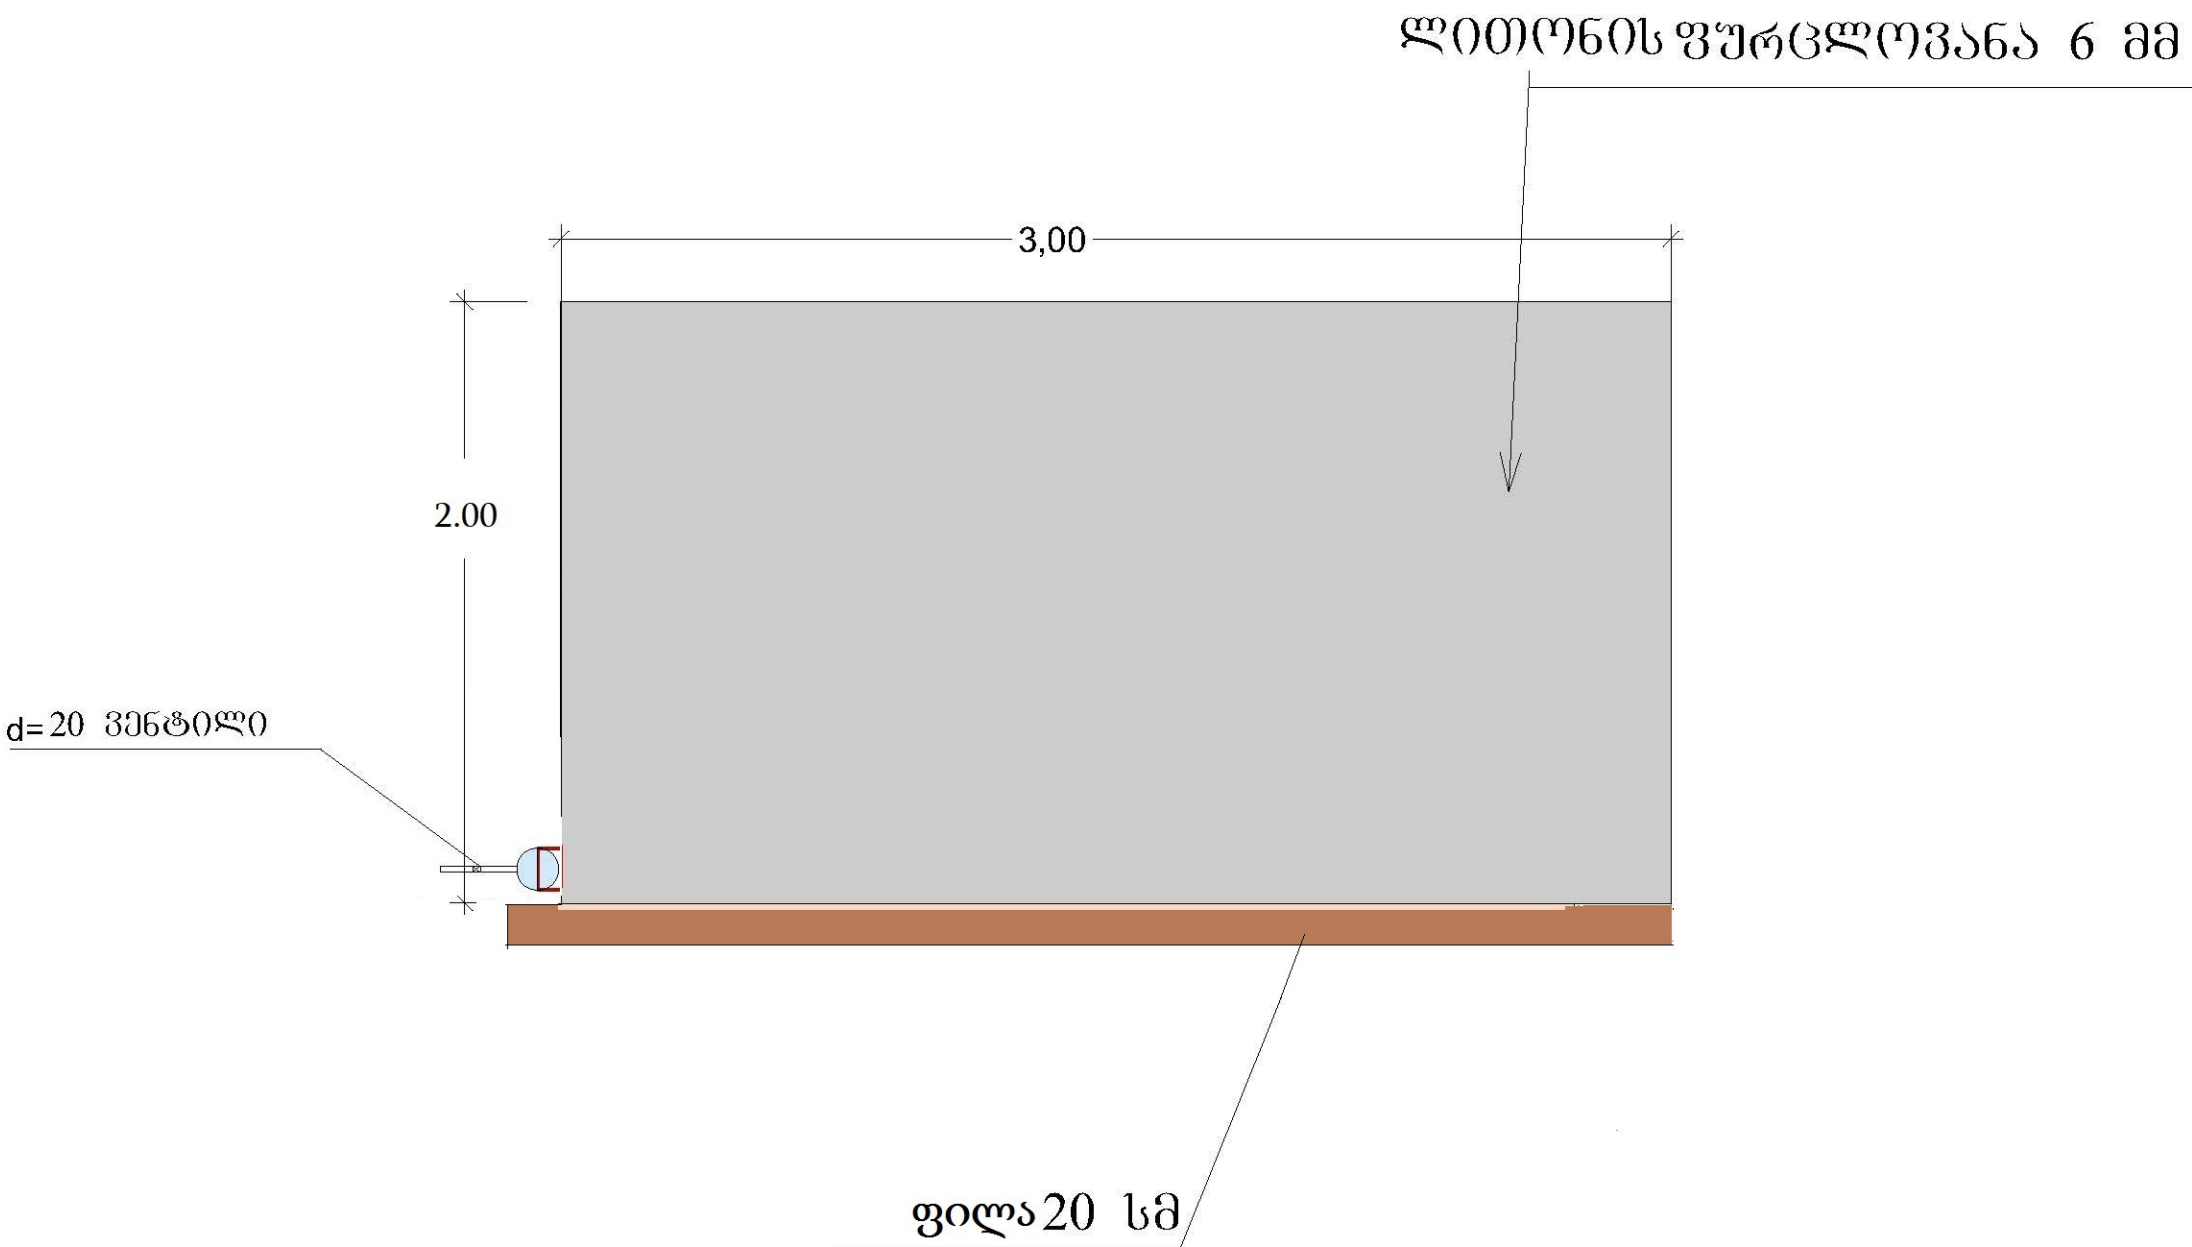

შპს „ჯეო არქ-კადასტრი“ შუახევი, სოფ. ჯაბნძეები ს/კ 447864231;			მთა ჩირუხი წყალმომარაგების პროექტი	
			ლითონის რეზერვუარი	
დირექტორი	რ. ივანაძე		დამკვეთი	ფურცელი
მთ. ინჟინერი	რ. ივანაძე			N4
			შუახევის მუნიციპალიტეტის მერია	მასშაბი
				თარიღი

მთა ჩირუხის სასმელი წყლის სათავე ნაგებობის მოწყობა

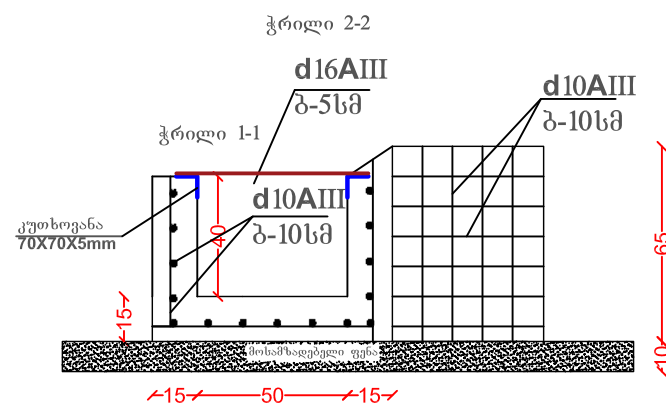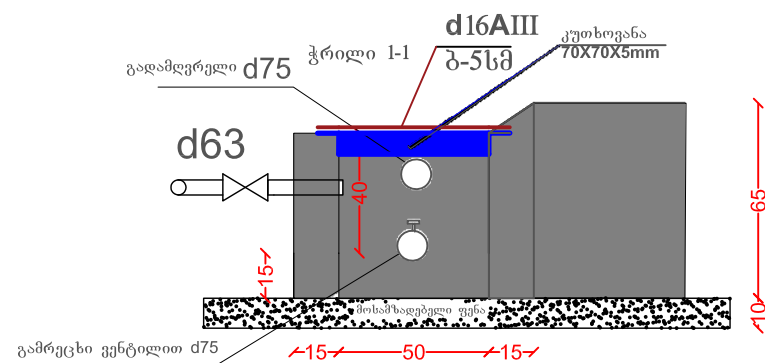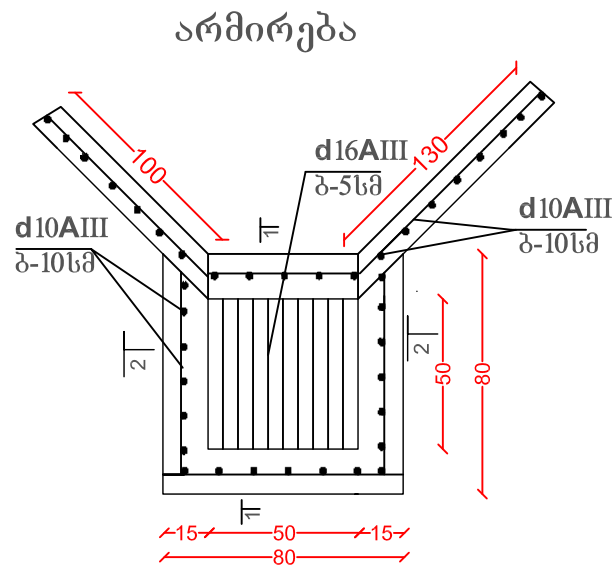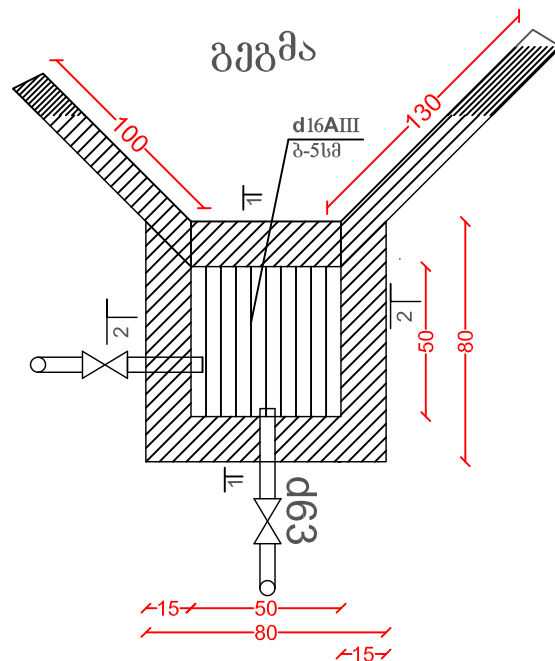


შპს „ქეო არქ-პლასტრი“ ს/ნ 447864231

შეასრულა:

რ. ივანაძე

მასშტაბი 1: 50

ტრანშეის ჰრილები

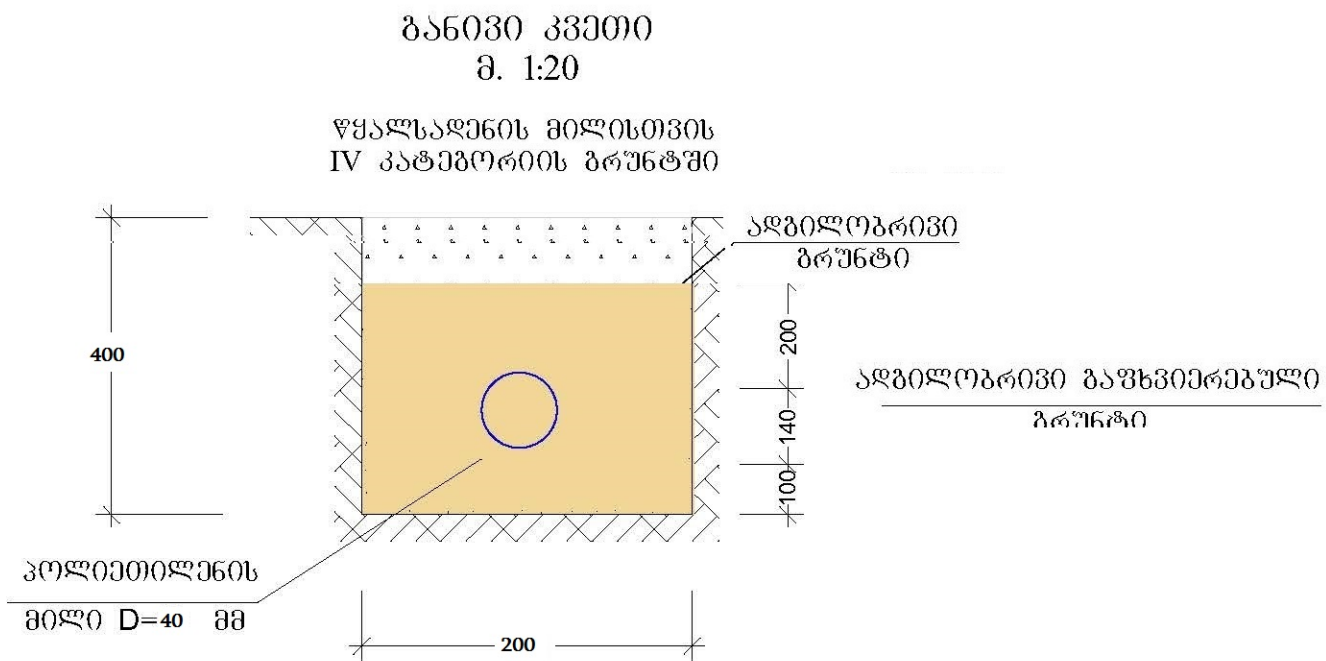

შპს „ჯეო არქ-კადასტრი“ შუახევი, სოფ. ჯაბნძეები ს/კ 447864231;			მთა ჩირუხი წყალმომარაგების პროექტი	
დირექტორი	რ. ივანაძე		დამკვეთი	ფურცელი
მთ. ინჟინ				