

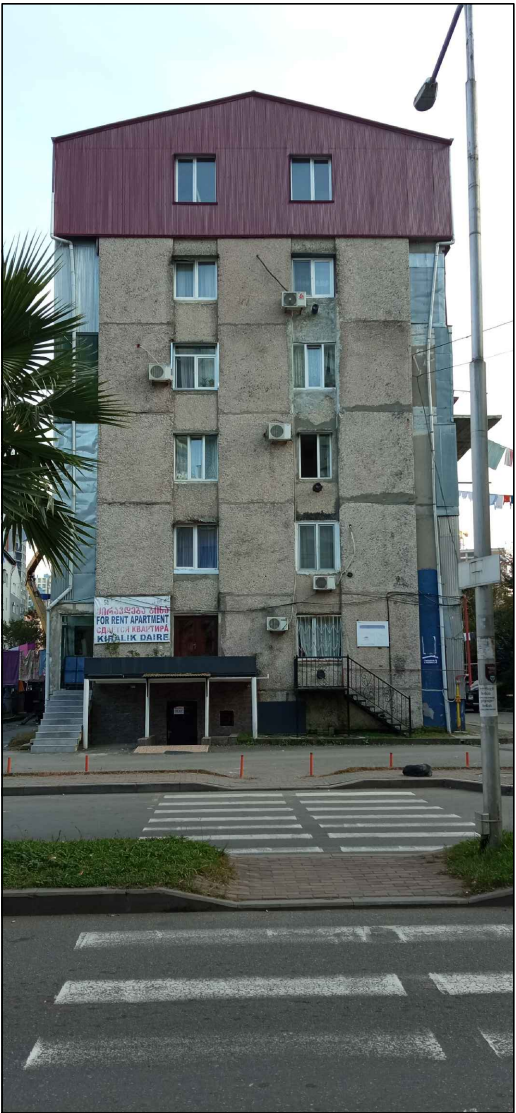
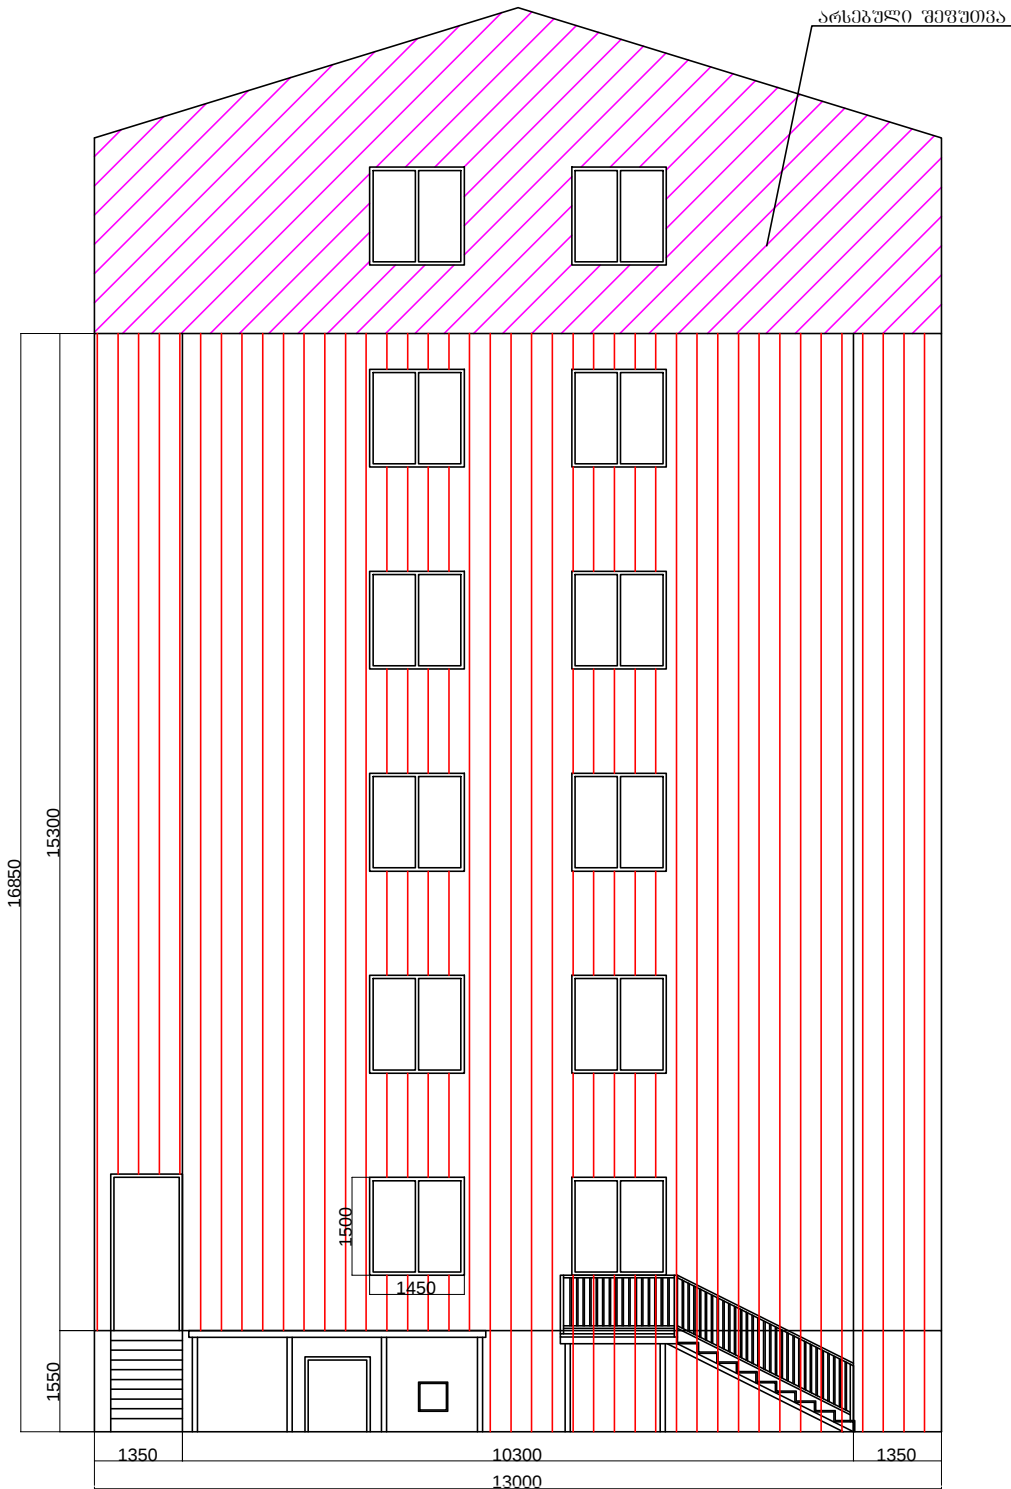
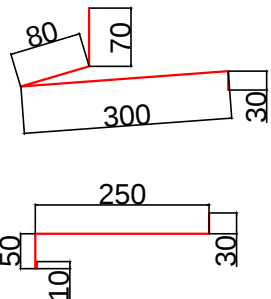
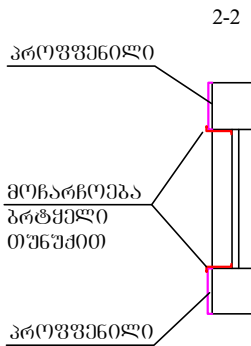
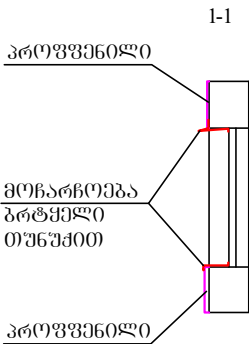


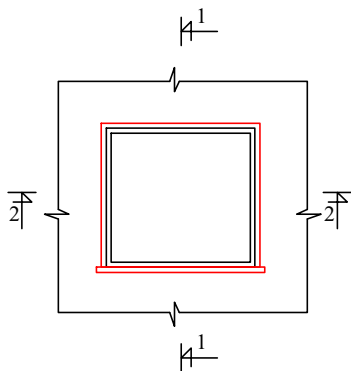

შენიშვნა:
1. თუნიშისა და საღებავის ფერები შეთანხმდეს დამკვეთთან
2. საპირფარეოს შეფუთვაში მოხდეს კონსტრუქციონერის ბარე
გლოკების დამონტაჟი შემდგომი გონტაჟით
3.ბაზის გამოწვანების მიღები აღბილზე დაზუსტდეს და
გამოყვანილ იქნას თუნიშის ბარე და გაუკეთდეს წყალგამრიდი
4. ხის ძელები 50X40 პროფილის მონაწილად
კორიზონტალური პროექციით მოეწოდეს ყოველ 50 სმ-ში ხოლო
ვერტიკალური პროექციით ძელები განთავსდეს შენობის
ორივე წიგოზე რათა შეიკრას ჩარჩო ასევე გააწვანდეს
ბრტყელი თუნიშით მოსაწარმოებლად. ზომები დაზუსტდეს
აღბილზე

შენიშვნის გასწვრივ ბრტყელი
თუნიშით საცრემლურის მოწყობის
სქემატური ნახაზი

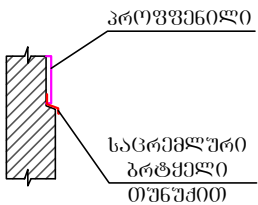

სპეციფიკაცია		
პირობითი აღნიშვნები		
ობიექტის დასახელება		
ობიექტის მდებარეობა დ. ბათუმი		
დამკვეთი:		
პროექტირება: შ.პ.ს. „სოფი 2005“ ს/პ 244685131 დ. ხოზი, გირიას ქ. №7		
არქიტექტორი	ა. გაღვლია	
მტ.ინჟინერი	დ. კვიკიშია	
დირექტორი	ს. დოღბია	
სტადია	მ. პ.	
თარიღი	ფურცელი	ფურცლები
ფორმატი A 3		