

„თეიქ შეიფ“


დამკვეთი: სარაგაულის მუნიციპალიტეტი

პროექტის დასახელება: სარაგაულის
მუნიციპალიტეტში შესასვლელში აბრის მოწყობა

არქიტექტურული პროექტი
წ./2022

დირექტორი
შემსრულებელი

დ. ქობულაძე
რ. ბერიძე

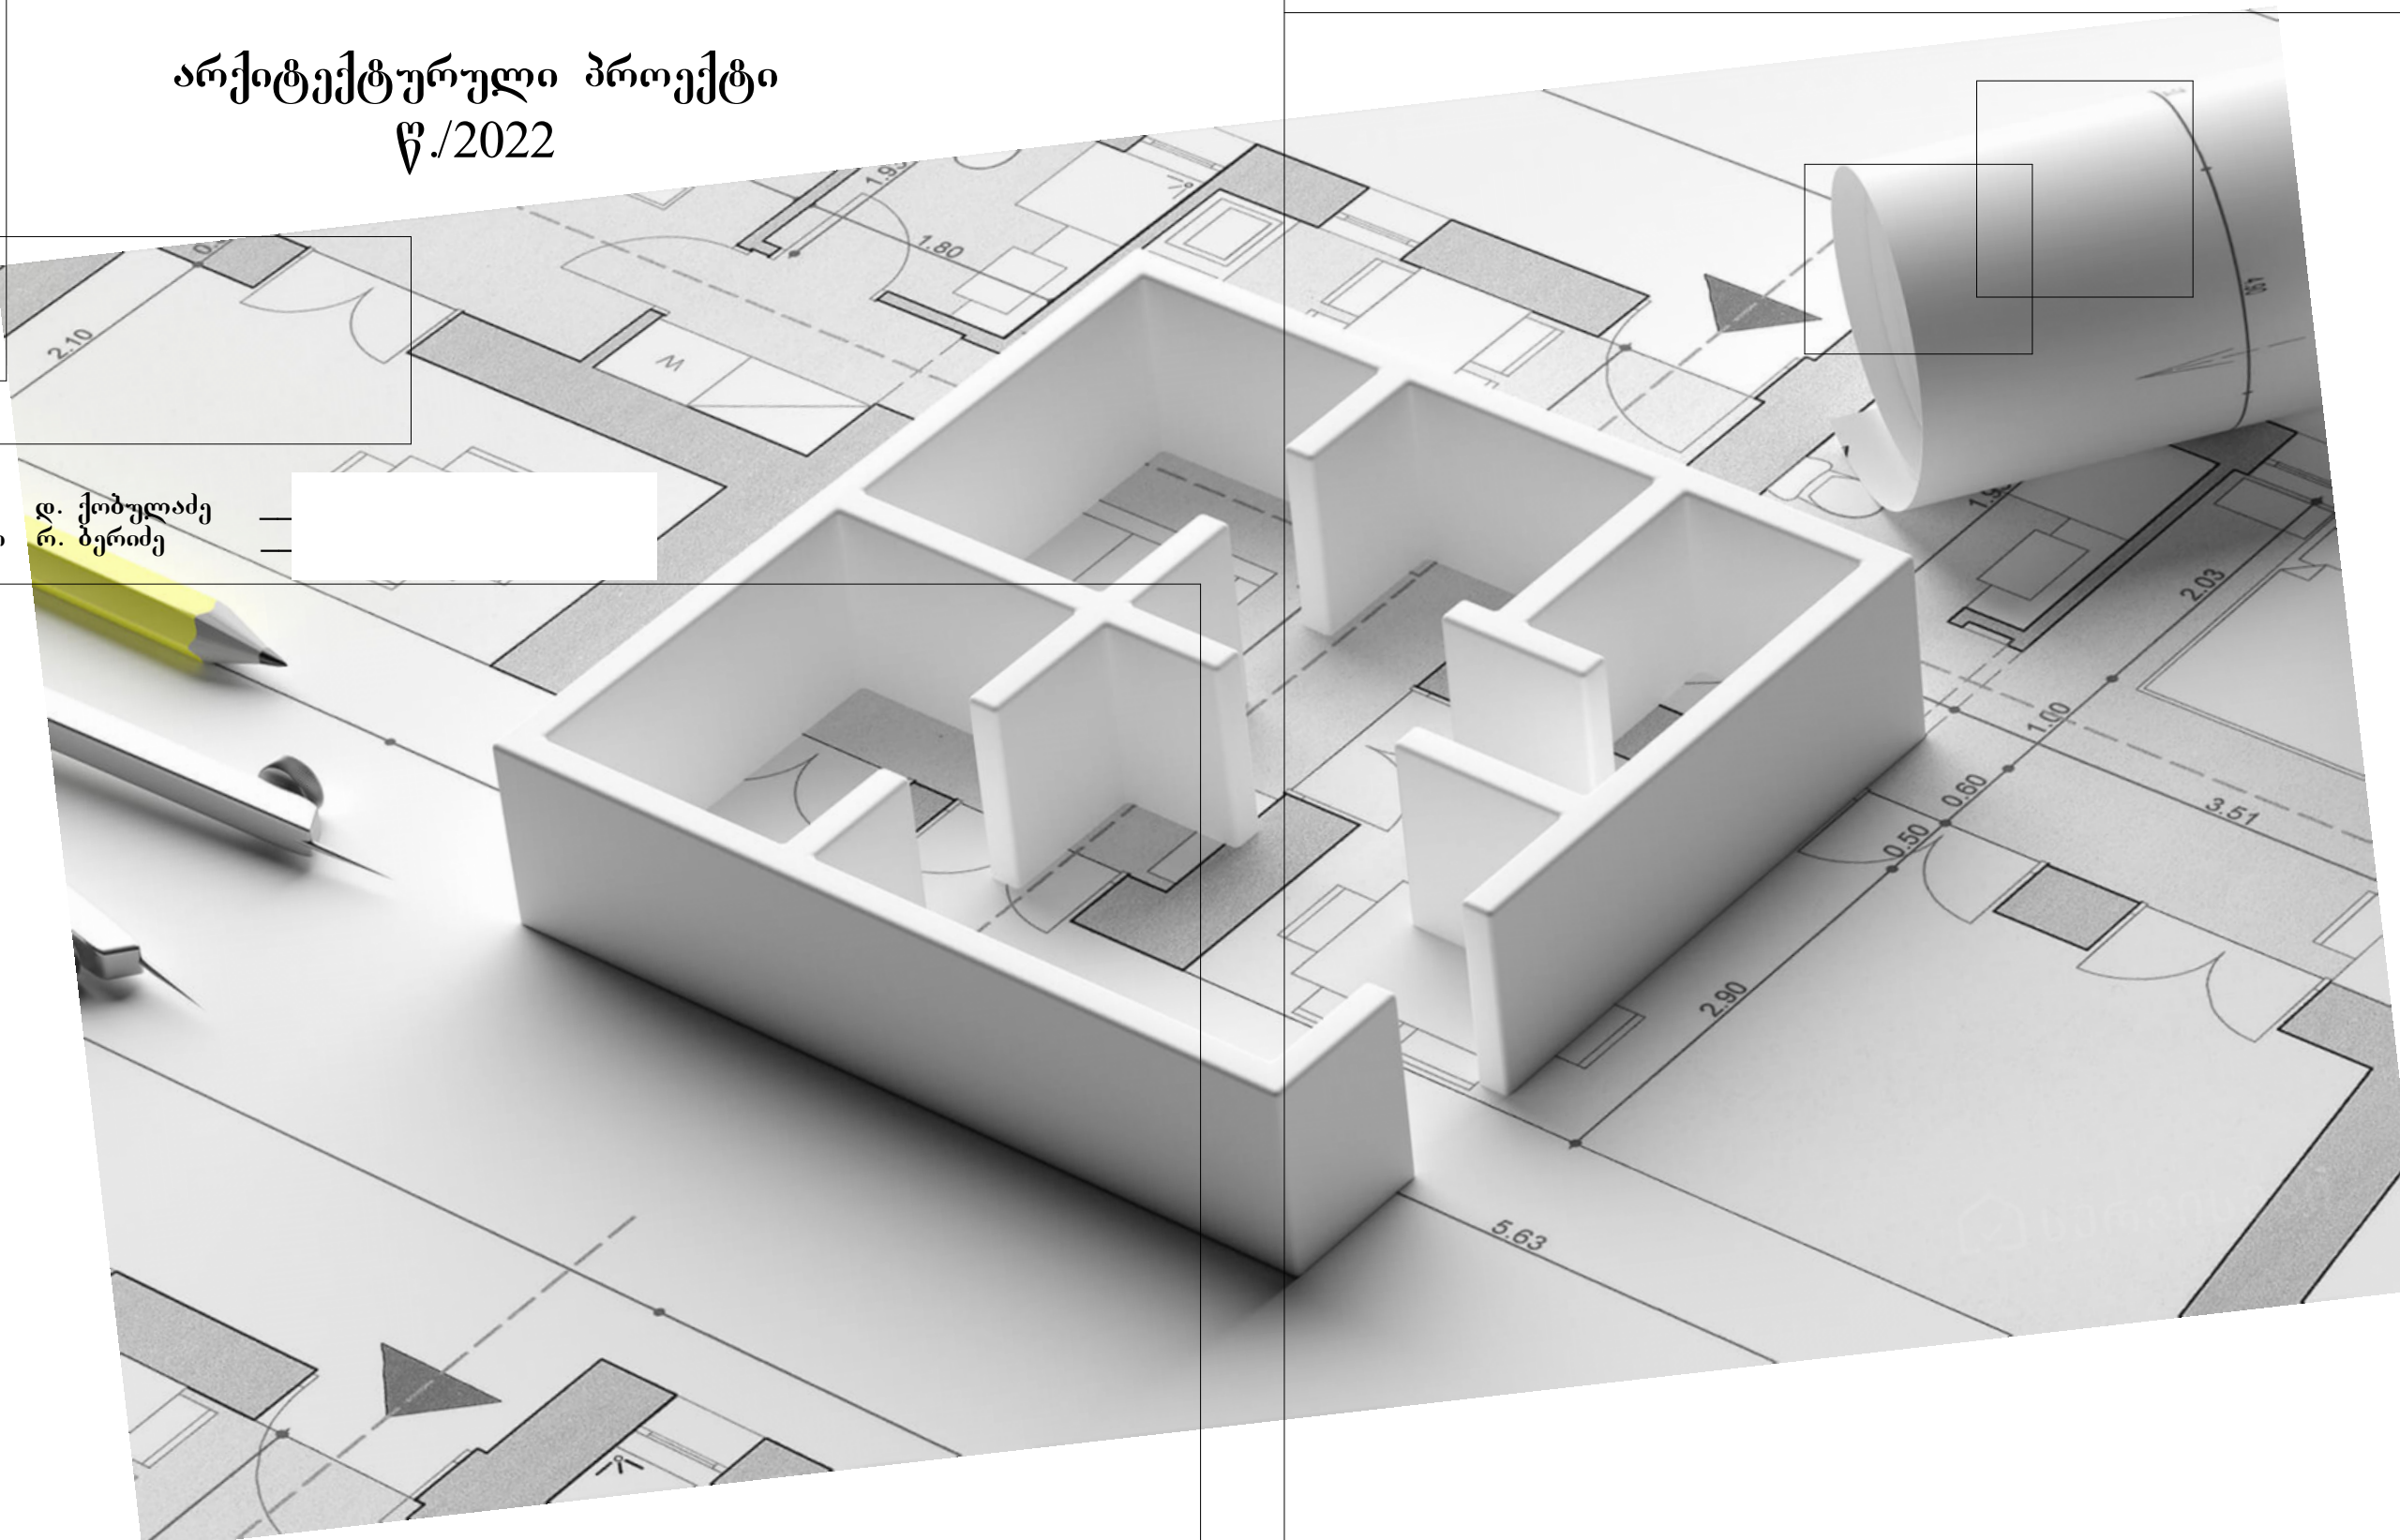

განმარტებითი ბარათი

პროექტი დამზადებულია ხარაგაულის მუნიციპალიტეტის დაკვეთით: ხარაგაულის მუნიციპალიტეტის შესასვლელელებში აბრების მოწყობისათვის გვაქვს ორი ტიპის აბრა რომელიც გათვლილია ტერიტორიასთან შესაბამისობაში მაშტაბების მიხედვით. დაბალი ფარტო მაშტაბიანი აბრა საჭიროა დამზადდეს 2ც. ხოლო მაღალი მცირე მაშტაბიანი აბრა 3ც. მოცემული აბრები მოეწყობა შემდეგნაირად: ჩამოისხმება მონოლითური რკინა ბეტონის ცოკოლი სადაც ჩაბეტონდება მილიკვადრატები, მილიკვადრატებზე შედუღდება ლითონის 10მმ-იანი ლითონის ფურცელი რეომელზეც მოხდება ხარაგაულის მუნიციპალიტეტის გადმოცემული ფოტოებისა და წარწერების გადატანა მისი გადატანის შემდეგ საჭიროა მოცემული აბრები შეიღებოს უჟანგავი წყალ მედეგი საღებავებით, აბრების ზუსტი ლოკაცია შეთანხმდეს დამკვეთთან, მოცემული ინფორმაცია დეტალურად იხილეთ პროექტში.

პროექტის დასახელება:	ხარაგაულის მუნიციპალიტეტში შესასვლელელებში აბრების მოწყობა		
შემსრულებელი: რ. ბერიძე დირექტორი: დ. ქობულაძე	_____ _____	„ თექ-შეიფ "	
მაშტაბი: 1:100	ფურცლები		
თარიღი: 04/06/2022	ფურცელი		




მოცემული ესკიზის შესაბამისად მოეწყოს აბრა მოცემული ფოტოები და ნაწერები გადავიდეს
ლიტონის ფუტელზე ასევე ნახვენები ბუნებრივი ქვა რითიც არის დამუშავებული აბრის ქვედა
ბოლო შეთანხმდეს დამკვეთთან.

პროექტის დასახელება:	სარაგაულის მუნიციპალიტეტში შესასვლელზე აბრების მოწყობა		
შემსრულებელი: რ. ბერიძე დირექტორი: დ. ქობულაძე	_____ _____		„ თექ-შეფ "
მაშტაბი: 1:100	ფურცლები		
თარიღი: 04/06/2022	ფურცელი		



პროექტის დასახელება:	ხარაგაულის მუნიციპალიტეტში შესასვლელზე აბრეხის მოწყობა		
შემსრულებელი: რ. ბერიძე დირექტორი: დ. ქობულაძე			„ თექ-შეფ "
მაშტაბი: 1:100	ფურცლები		
თარიღი: 04/06/2022	ფურცელი		

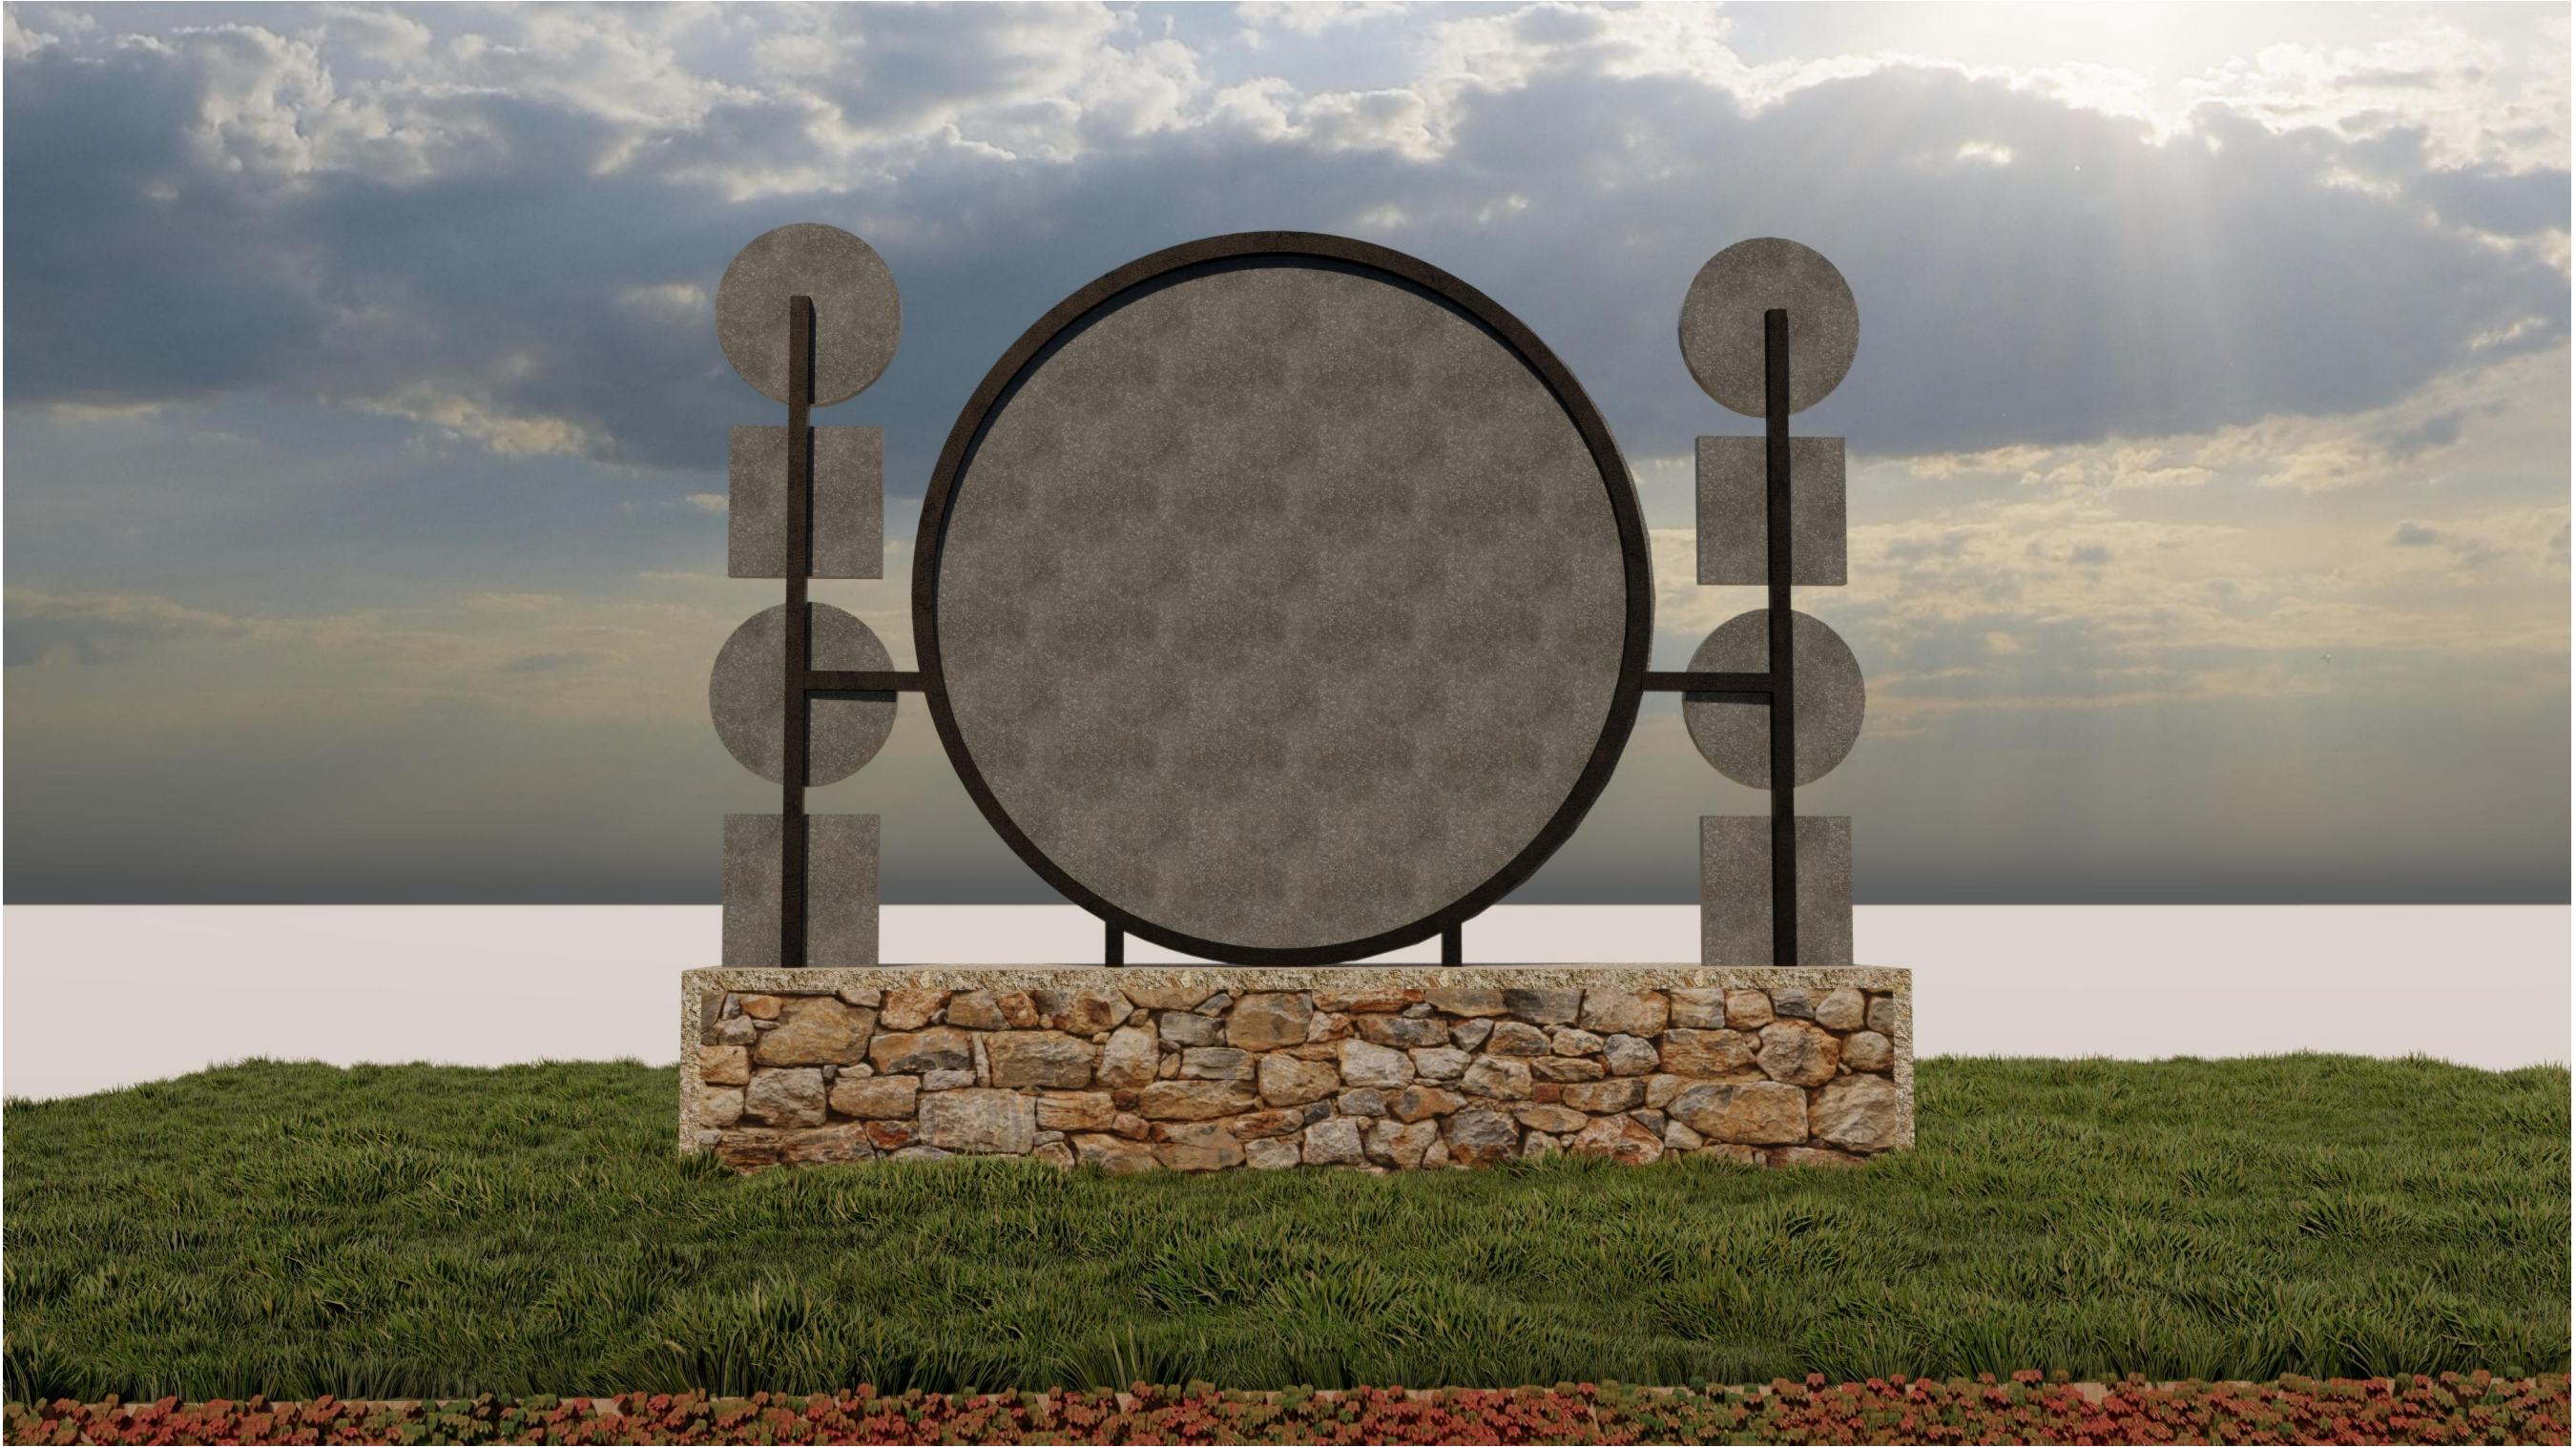


პროექტის დასახელება:	ხარაგაულის მუნიციპალიტეტში შესასვლელზე აბრების მოწყობა		
შემსრულებელი: რ. ბერიძე დირექტორი: დ. ქობულაძე	_____ _____		„ თექ-შეფ "
მაშტაბი: 1:100	ფურცლები		
თარიღი: 04/06/2022	ფურცელი		



პროექტის დასახელება:	ხარაგაულის მუნიციპალიტეტში შესასვლელზე აბრების მოწყობა		
შემსრულებელი: რ. ბერიძე დირექტორი: დ. ქობულაძე	— —		„ თექ-შეფ "
მაშტაბი: 1:100	ფურცლები		
თარიღი: 04/06/2022	ფურცელი		


აბრის მოწყობა

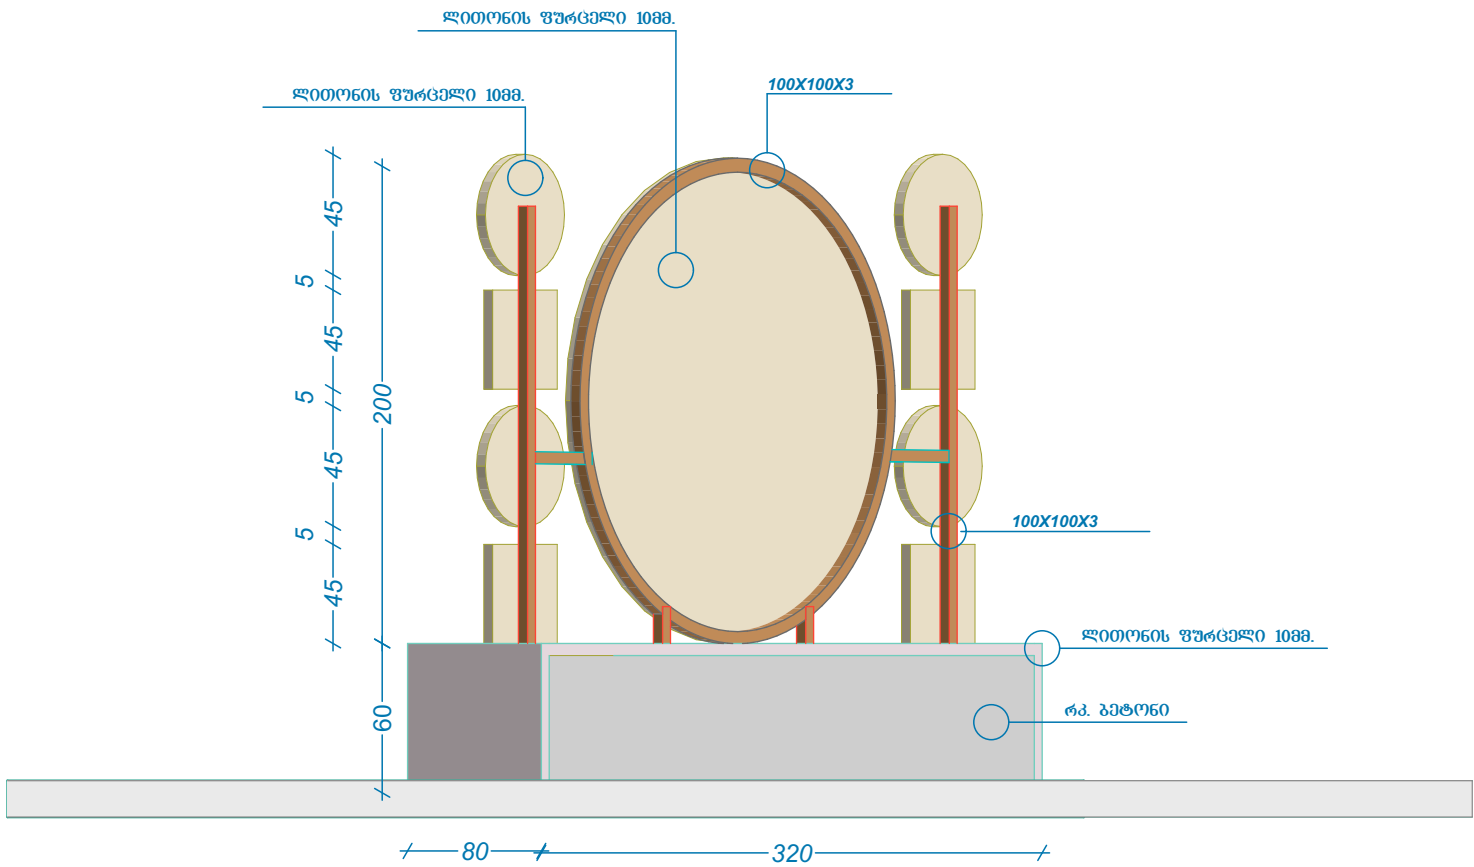

პირ. აღნიშვნა	მასალა	რაოდენობა
□	100X100X3	13.5m ²
—	ლითონის ფურცელი 1088	4.85m ² .
▲▲▲▲▲	ბეტონი (ბ25)	1.54მ3
■	არმატურა ღ14	238რმ/მ.
▬	ბუნებრივი ქვა	3.2მ ²
■	ღორღი	0.7მ ³

შენიშვნა: მილიკვალირების ჩაბეტონების შემდგომ მისი ლითონის ფურცელთან გაღებმა მოხდეს შეღებვით


აბრის მოწყობის კონსტრუქციული ჯრილი

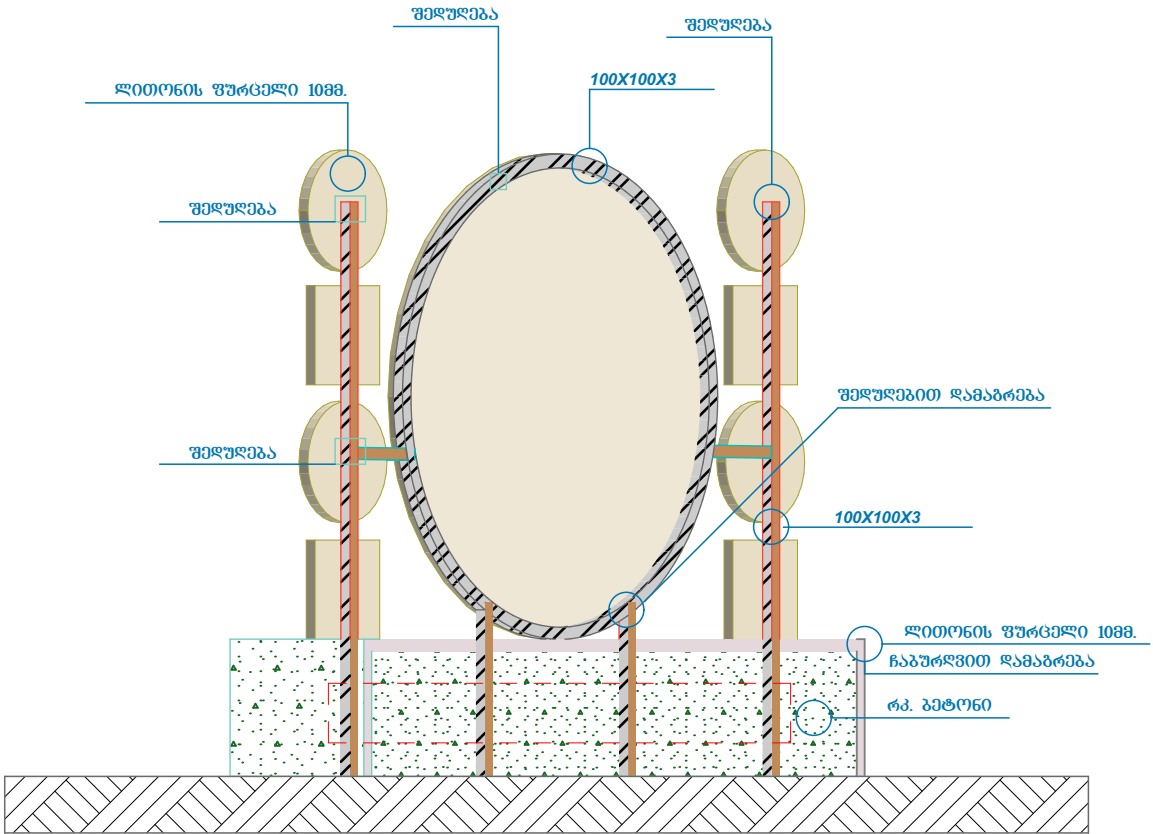

პროექტის დასახელება:	ხარაგაულის მუნიციპალიტეტში შესასვლელში აბრის მოწყობა	
შემსრულებელი: რ. ბერიძე დირექტორი: დ. ქობულაძე	— —	„ თექ-შეფ “
მაშტაბი: 1:100 თარიღი: 04/06/2022	ფურცლები	
	ფურცელი	




სპეონის მონაცემები

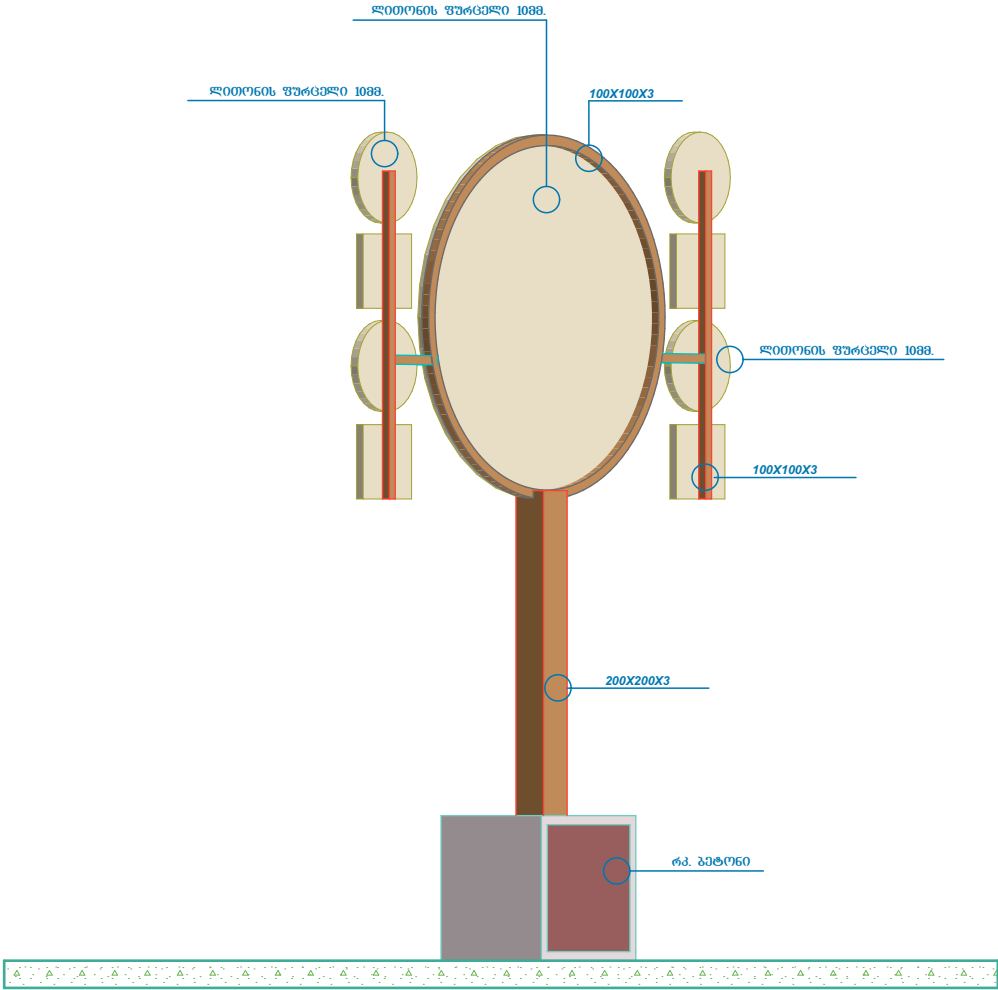

პირ. აღნიშვნა	მასალა	რაოდენობა
	100X100X3	5 ბრძ/მ.
	ლითონის ფუცველი 10მმ.	4მ².
	ბეტონი (ბ25)	0.60მ²
	არმატურა ლ14	11.2.
	ბჰნებრივი ძვა	1.5მ²
	ლორღი	0.06მ³
	200X200X3	3 ბრძ/მ.

შენიშვნა: მილიკვადრატების ჩაბეტონების შემდგომ მისი ლითონის ფუცველთან ბაღაბგა მოხდეს შეღებვით

აბრის მოწყობის კონსტრუქციული ზრდილი

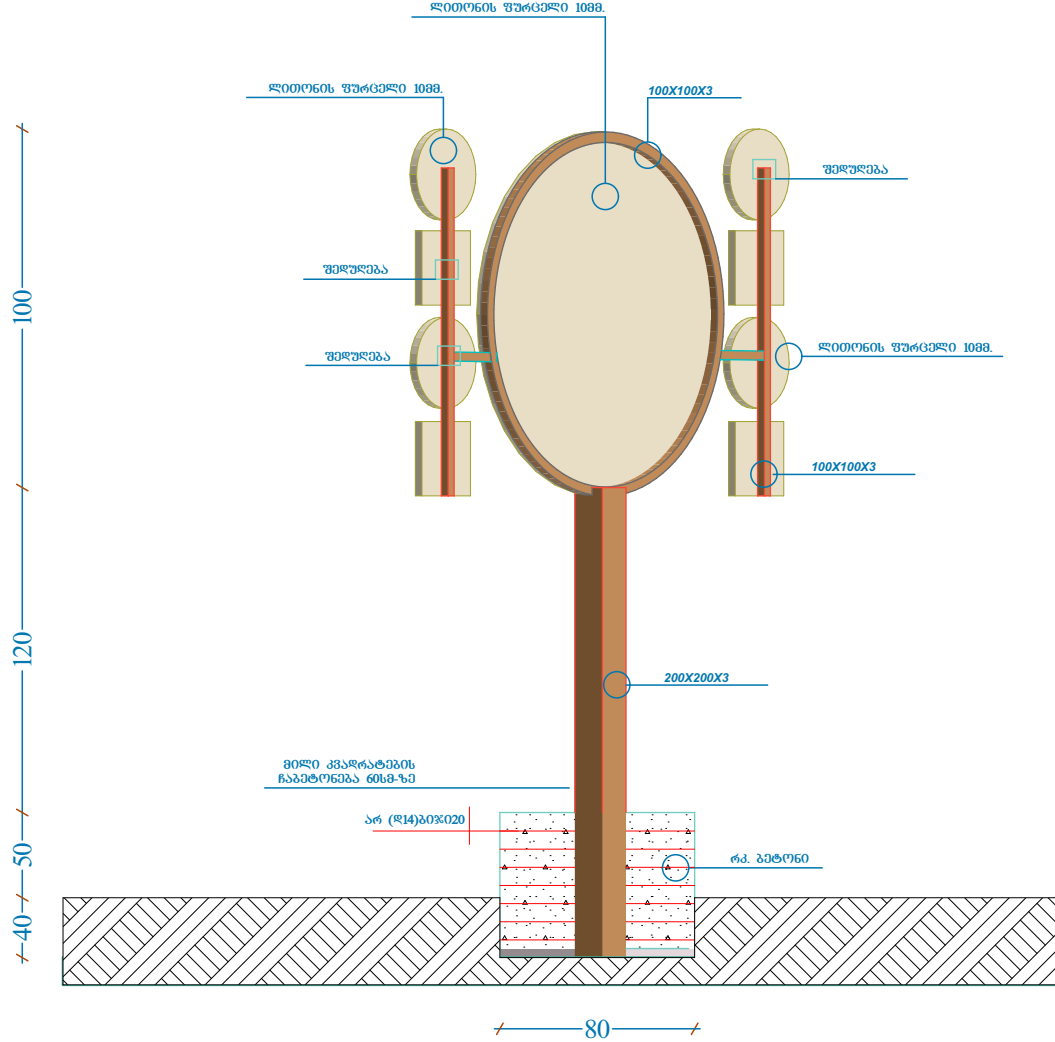

პროექტის დასახელება:	ხარაგაულის მუნიციპალიტეტში შესასვლელებში აბრების მოწყობა		
შემსრულებელი: რ. ბერიძე დირექტორი: დ. ქობულაძე	_____ _____		„ თეიქ-შეიფ ”
მაშტაბი: 1:100	ფურცლები		
თარიღი: 04/06/2022	ფურცელი		

