

შპს „არჩვანსი“ 448052507

ღამჯეთი: ხულოს მუნიციპალიტეტის მერია

ხულოს მუნიციპალიტეტი სოფელი ზემო ვაშლიშვი

მგზავრთა მოსაგდელის მგნებლოზა

შ რ კ ე ძ ტ ი


ხულო 2022 წ.

სიტუაციური გეგმა




დირექტორი	თ. ბოლქვაძე		ღამჯათი: ხალხს მენიშნალობის მერია	2022 წ.		
მეასრულა	მ. ბოლქვაძე		სოფელ ჯამო ვაშლოვანში გზაგარეთა მოსაწყობის მშენებლობა	სტადია	ფურც-ი	ფურც-ბი
პროექტის დამამუშავებელი	ს. ჯამბუაძე		სიტუაციური გეგმა	მზს. „არჩვასი“		

მოსაცდელის გეგმა მ. 1:50

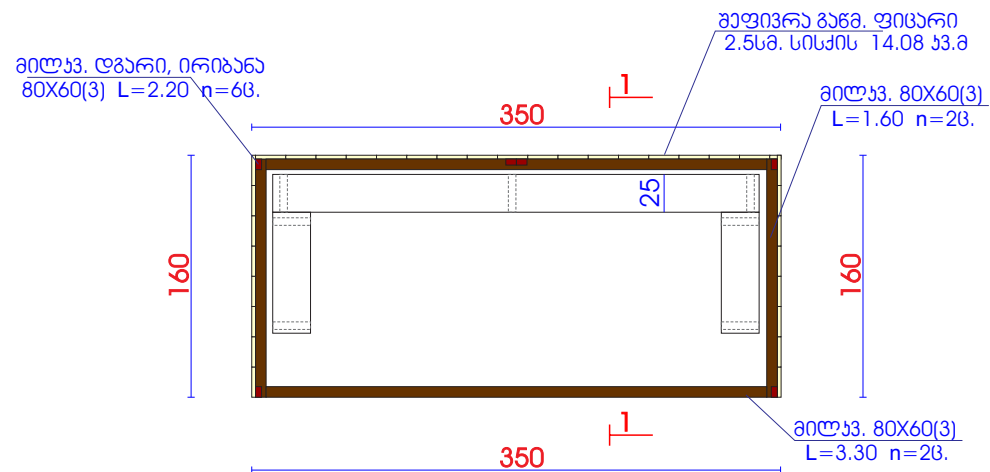

ჭრილი 1-1 მ. 1:50

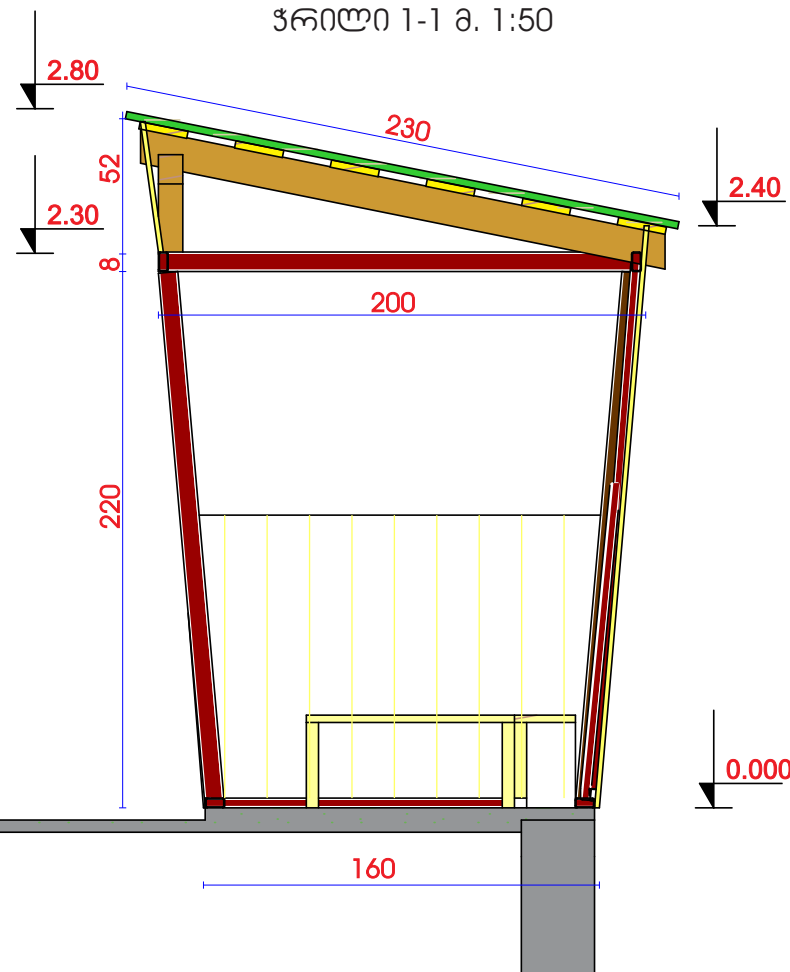


მასალის სპეციფიკაცია


- მილპ. ღვარი 80X60(3) ----- 34.80 მ.
- სახურავის ჯონსტრ. ხის უსალა ----- 0.14 ზ.მ
- სახურავის ლამაზი 30 მმ. ----- 0.13 ზ.მ
- დანაწილოდი სახურავი ხის მასალა ----- 0.07 ზ.მ
- სახურავი ჰროფნესტილის (4.5) ----- 8.28 ზ.მ
- ფასადის გეგმის გეგმა, ფიც. (2.5მ.) ----- 14.80 ზ.მ
- გაბონის ფილის მოწყობა 5 სმ. ----- 0.26 ზ.მ
- მოხაიხარი ფილის მოწყობა იატაკი ----- 5.10 ზ.მ




დირექტორი	თ. ბოლქვაძე	მ. ბოლქვაძე	დამკვეთი: ხალხს მენიშნალობის მართვა	2022 წ.		
განმარტა	მ. ბოლქვაძე	მ. ბოლქვაძე	სოფალ ჯანო ჰაზოლუაზი გგზავრთა მოსაცდელის გგზავრთა	სტადია	ფურც-ი	ფურც-ი
პროგნოზი	ს. ჰომახიძე	ს. ჰომახიძე	გეგმა	მზს. „არჩვასი“		

გვერდიანი ფასადი მ. 1:50

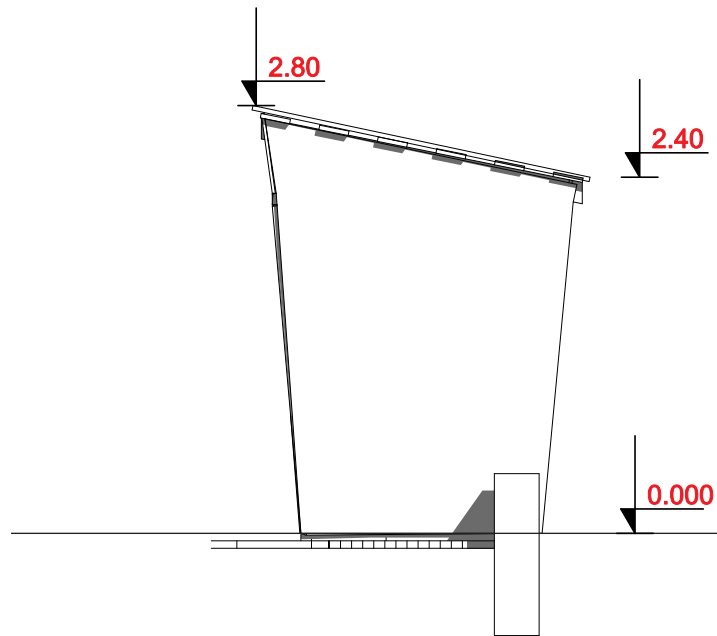


უკანა ფასადი მ. 1:50

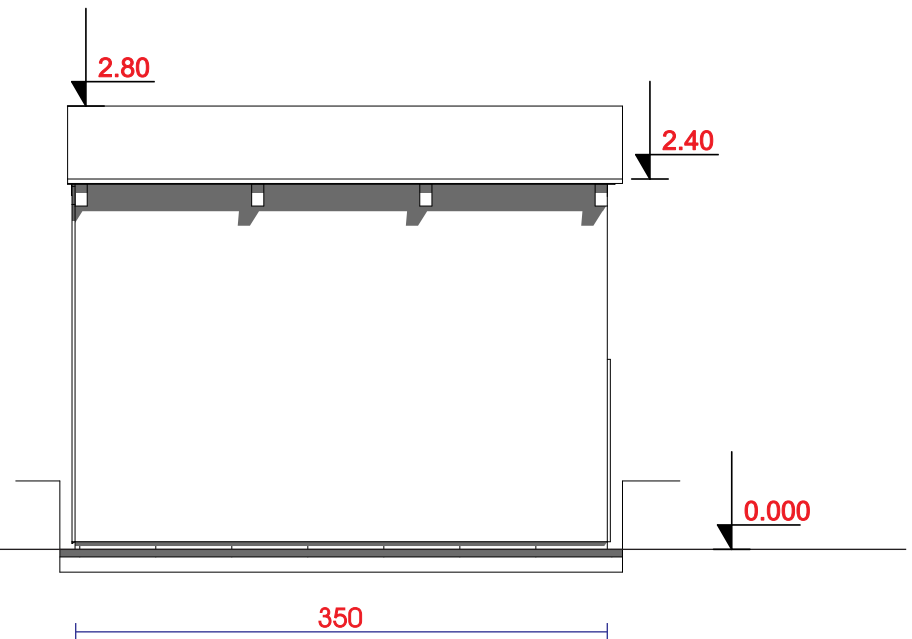

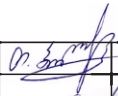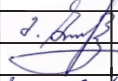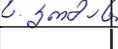დირექტორი	თ. ბოლქვაძე		დამკვეთი: ხალხის მნიშვნელობის მართვა	2022 წ.		
შეასრულა	მ. ბოლქვაძე		სოფელ ჯემო ვახუშტაძის გზაპროექტი	სტადია	ფურც-ი	ფურც-ბ
პროექტი	ს. ჯიბუაძე		ფასადები	შპს „არქიტექტურა“		

ხარჯანის სქემატური ნახაზი მ. 1:50

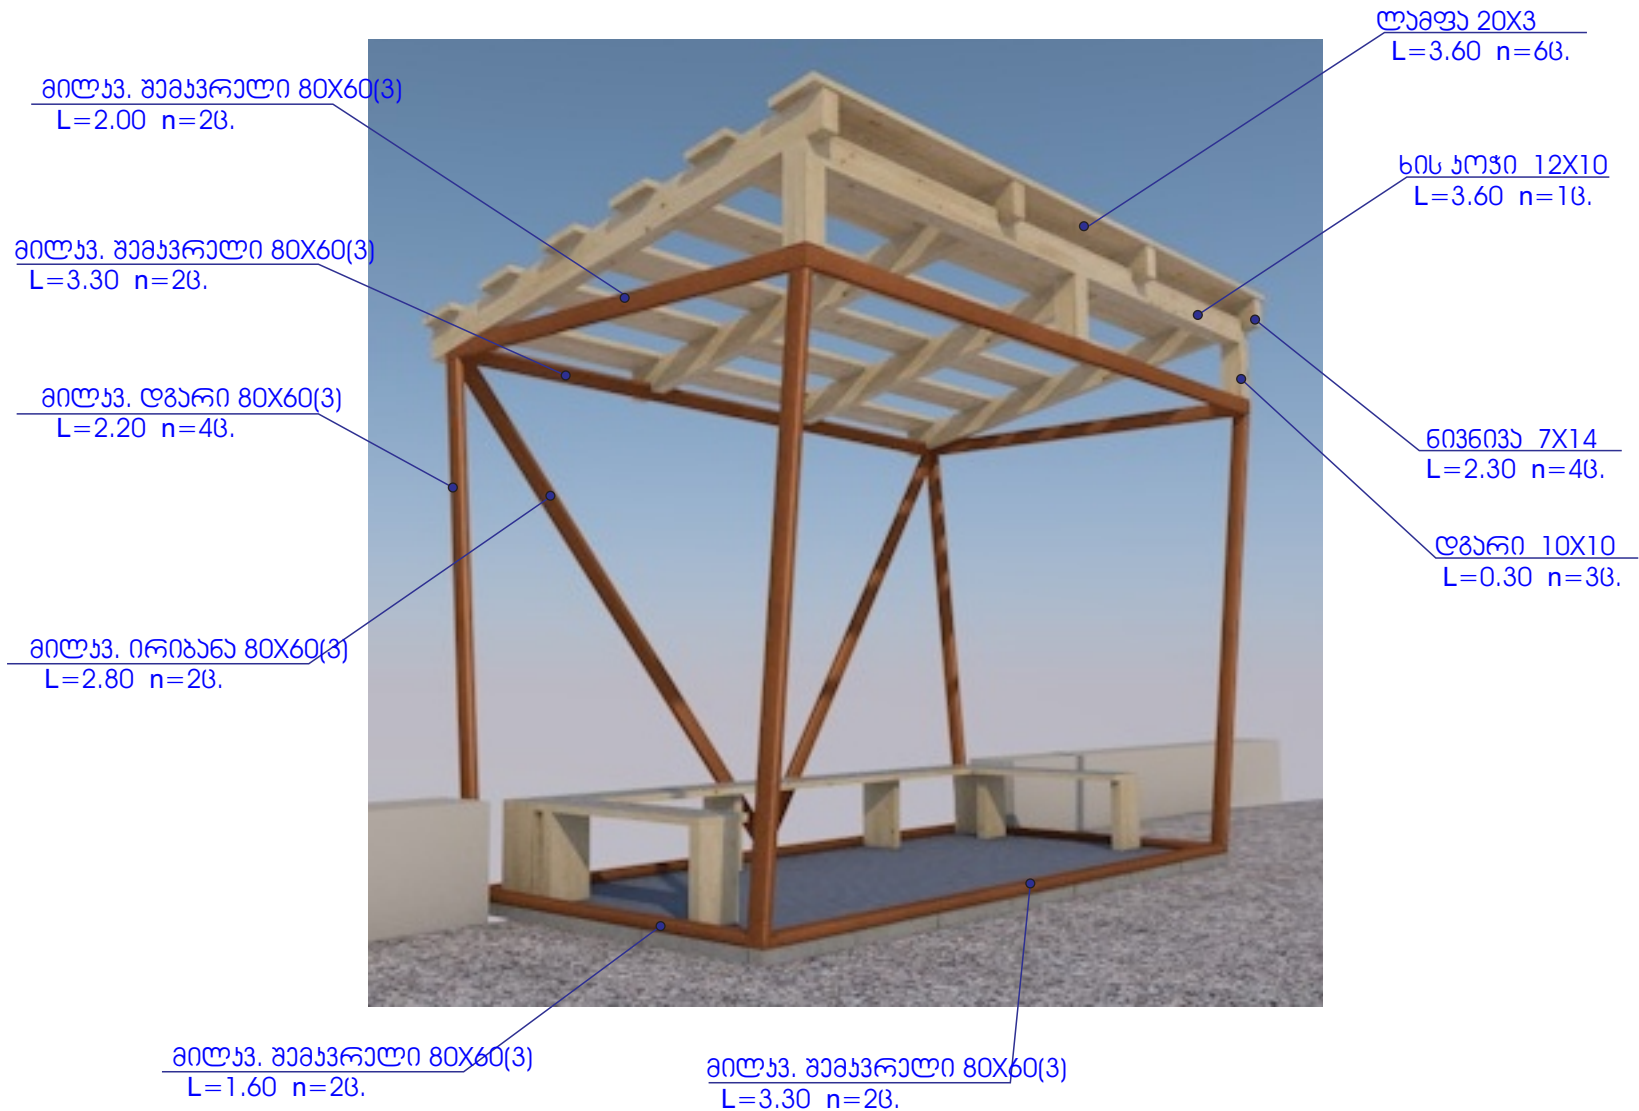

დირექტორი	თ. ბოლქვაძე		ღამავთი: ხალოს მენიცივლიტაბის მარია	2022 წ.		
შეასრულა	მ. ბოლქვაძე		სოფელ ჯამო ვაჟლოვანო გზავრთა მოსაყდელის მშენებლოა	სტადია	ფარც-ი	ფარც-ბი
ხომ.გრაფიკა	ს. ჟომბიძე		სქემატური ნახაზი	შპს. „არჩვასი“		



ფოტოგალერეა

