


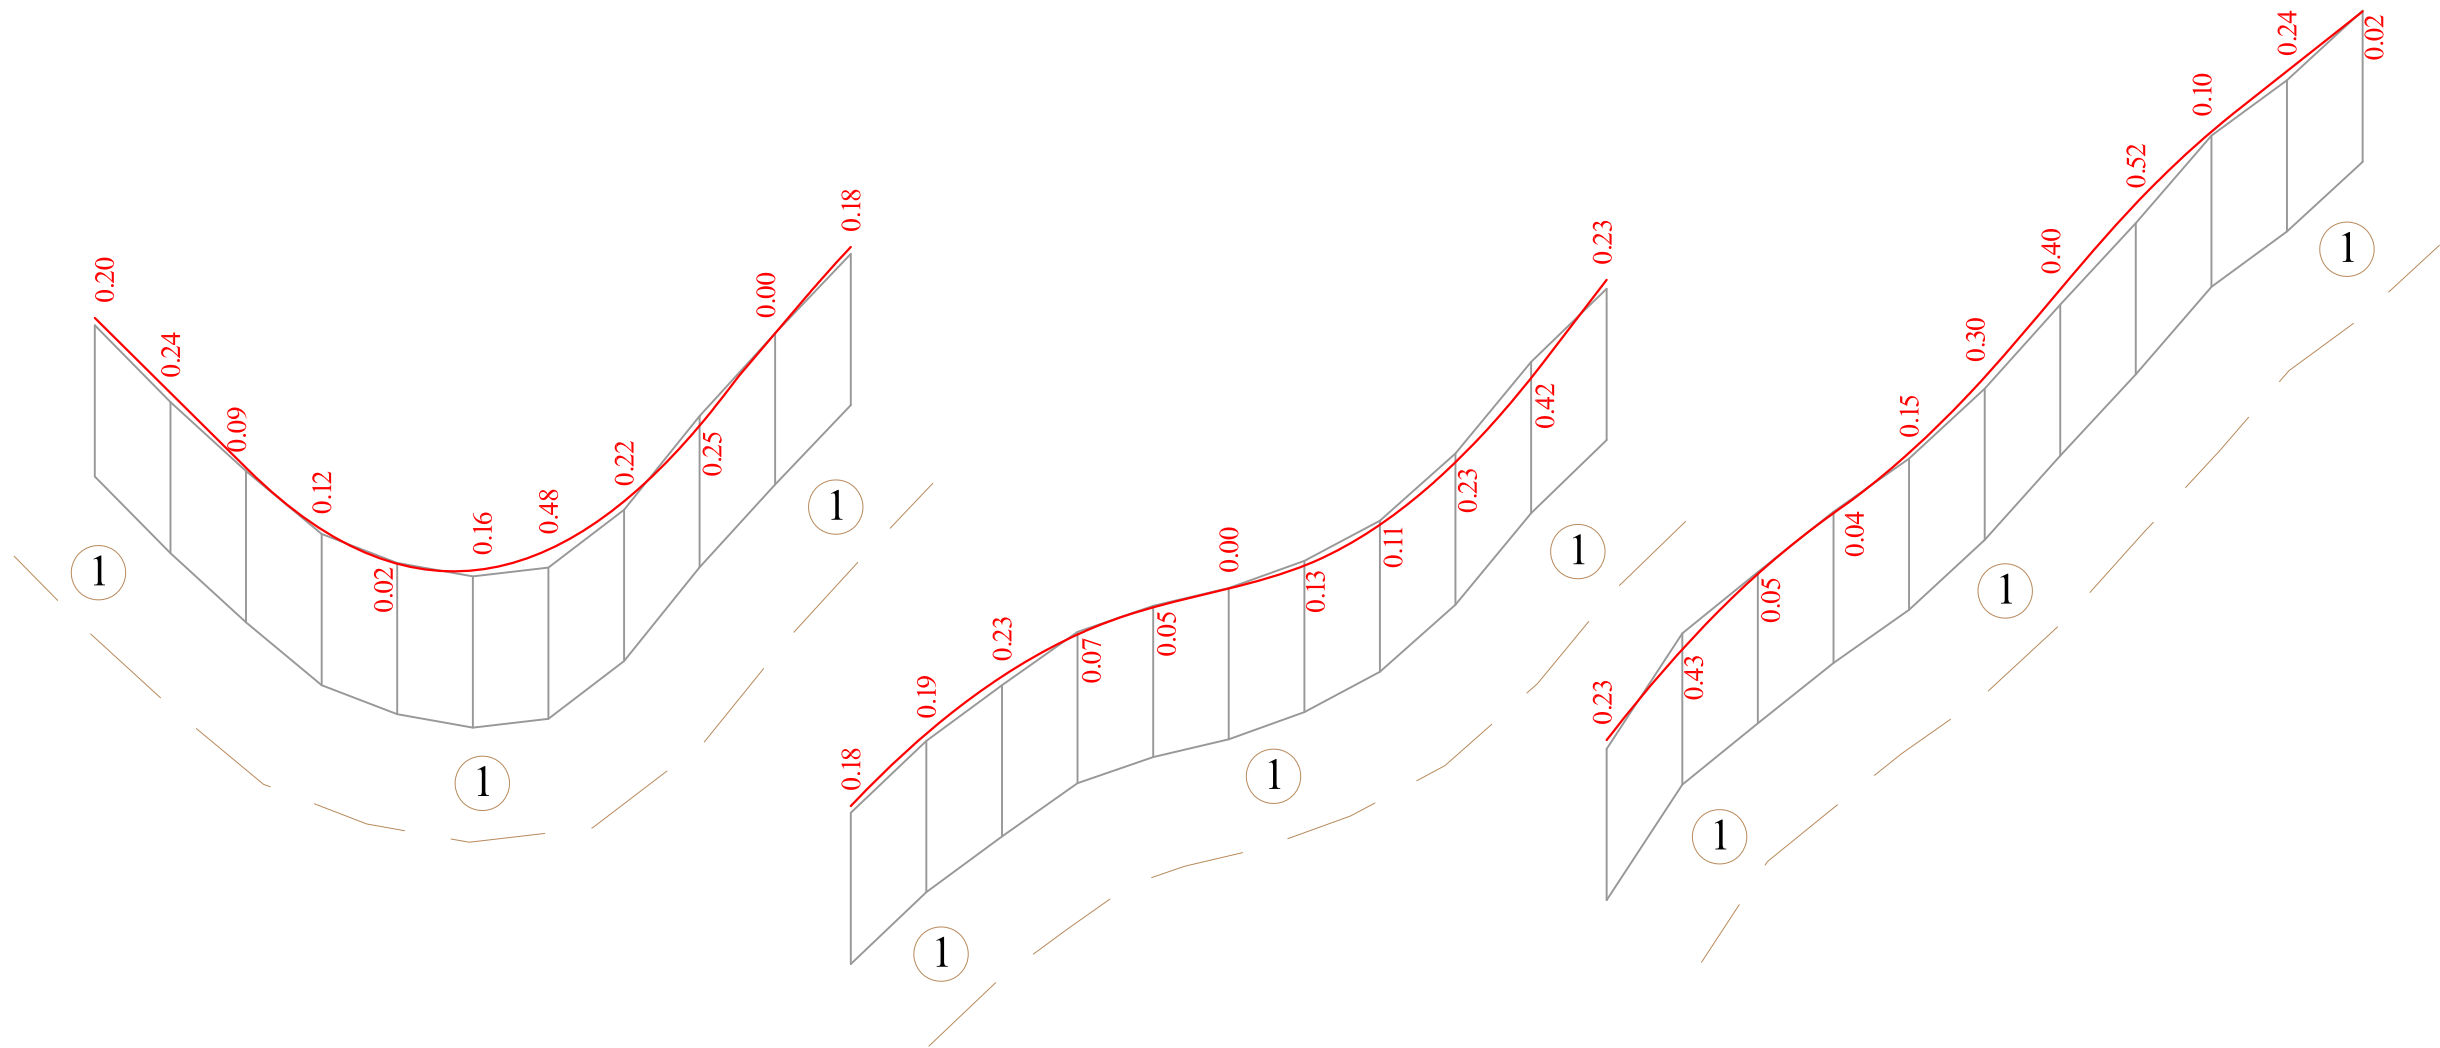

ჰორიზონტალური მ 1:2000
ვერტიკალური მ 1:200

საპროექტო მონაცემები	ქანობები და ვერტიკალური მრუდი																																
	99.06 40.95		R=550 K=125.67									R=1000 K=91.61					26.00 30.68		R=700 K=72.89					R=1000 K=58.14			R=1000 K=45.45		117.44 20.22		R=1000 K=38.38		79.06 56.36
სავალი ნაწილის ღერძის ნიშნულები	252.01	250.03	248.05	246.42	245.51	245.33	245.88	247.16	249.17	251.61	253.89	255.80	257.31	258.42	259.13	259.65	260.24	261.33	262.98	265.21	267.80	270.20	272.20		275.40	277.40	279.72	281.99	283.90	285.49	287.08		
ფაქტური მონაცემები	მიწის ნიშნულები																																
	251.82	249.79	247.96	246.30	245.53	245.18	245.41	246.94	249.42	251.61	253.71	255.61	257.08	258.49	259.18	259.65	260.37	261.44	263.21	265.63	267.57	270.63	272.25		275.25	277.10	279.32	281.47	283.79	285.26	287.10		
მანძილები	20.00	20.00	20.00	20.00	20.00	20.00	20.00	20.00	20.00	20.00	20.00	20.00	20.00	20.00	20.00	20.00	20.00	20.00	20.00	20.00	20.00	20.00	20.00	20.00	20.00	20.00	20.00	20.00	20.00	20.00	20.00		
პიკეტეჟი		18				K=43		19				20				21				K=54		22				K=30		23				24	
კილომეტრები		9		y=8°30.9'		21		R=50 T=23		38		R=10		174				R=300 T=27		19		R=150 T=28		5		R=100		y=29°22.1'		R=50			
				R=200		y=49°15.6'				R=10		T=7						y=10°19.2'				y=21°25.2'				y=17°25.9'				T=13			
				K=30																										K=26			

შპს "კავკას როლდი"			2020	
ჩხოროწყუს მუნიციპალიტეტის სოფელ ლეწურწუმე ეგიაზენის უბნის რეაბილიტაცია				
გრძივი პროფილი პკ 18+00 - პკ 24+00	მ 1:2000 მ 1:200	მთავარი ინჟინერი		ა.ჩირგაძე
	ფურც.N3/4			