


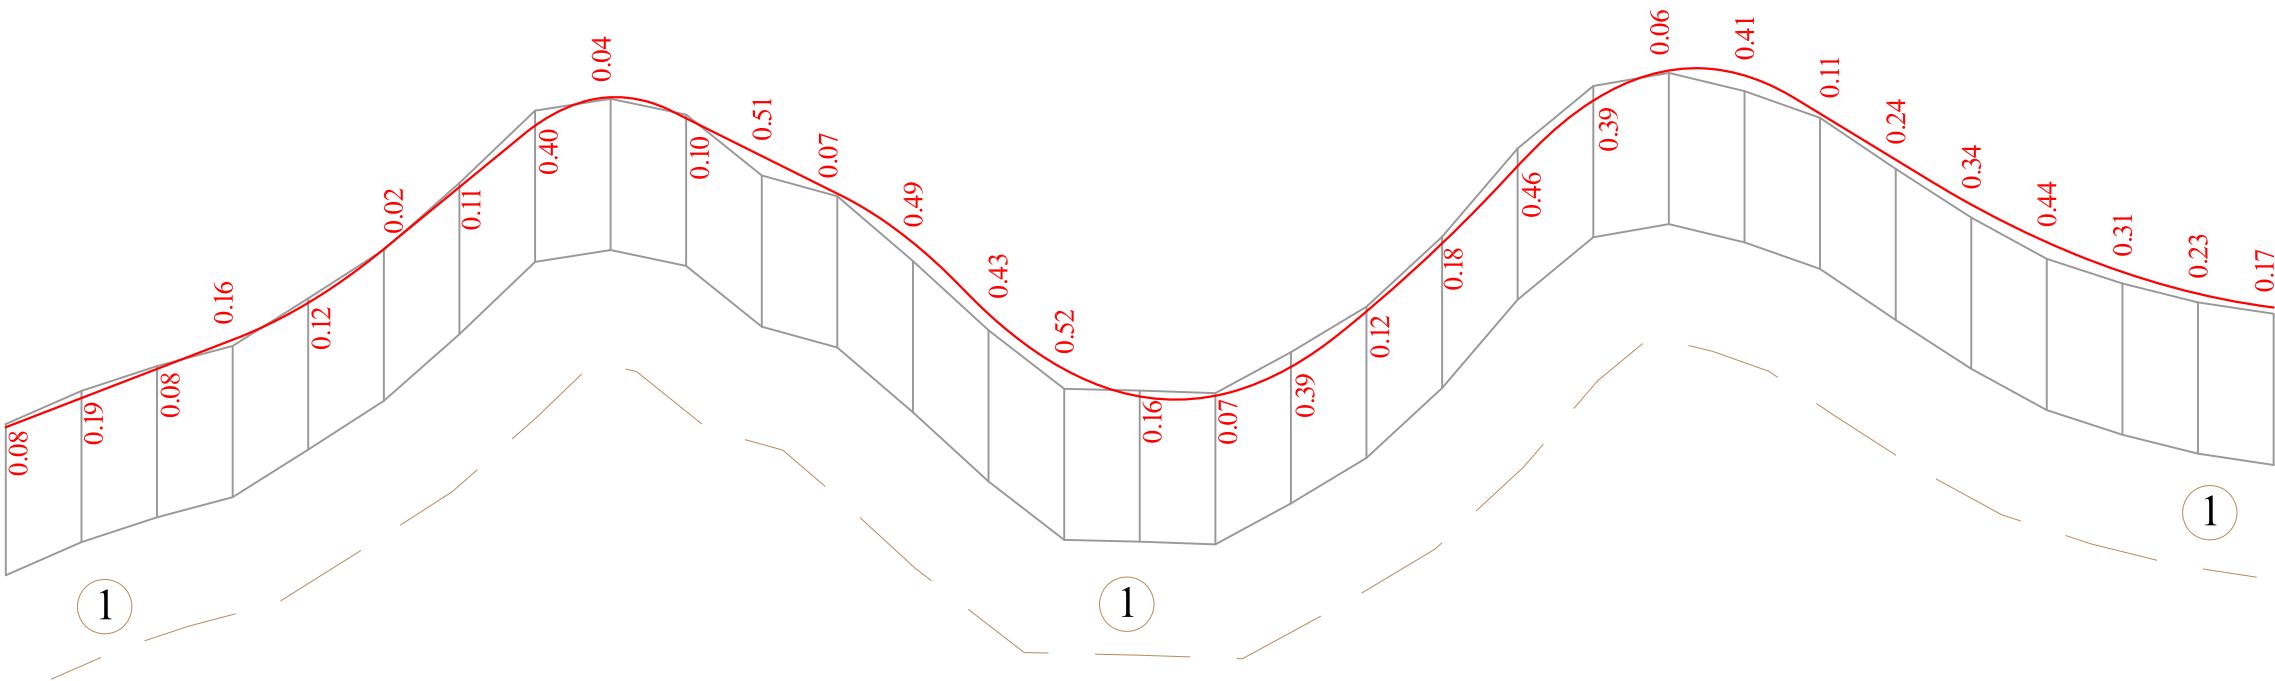

ჰორიზონტალური მ 1:2000
ვერტიკალური მ 1:200

საპროექტო მონაცემები	ქანობები და ვერტიკალური მრუდი	
	38.55 70.16				R=900 K=39.10				82.00 36.87				R=300 K=39.55				49.85 44.78				R=600 K=31.94				R=540 K=100.50				R=1600 K=40.67				R=430 K=72.81				60.87 35.72				R=1900 K=92.13		
ფაქტობრივი მონაცემები	სავალი ნაწილის ღერძის ნიშნულები	
	287.45	288.22	288.99	289.76	290.74	292.16	293.80	295.42	296.17	295.62	294.62	293.62	292.33	290.44	288.98	288.26	288.28	289.04	290.51	292.31			296.08	296.88	296.75	295.74	294.52	293.34	292.34	291.55	290.98	290.61											
პიკეტაჟი	მიწის ნიშნულები	
	287.53	288.41	289.06	289.60	290.86	292.14	293.91	295.82	296.13	295.72	294.11	293.56	291.84	290.01	288.46	288.42	288.35	289.43	290.63	292.49			296.47	296.82	296.34	295.63	294.28	292.99	291.90	291.25	290.75	290.45											
კილომეტრები	მანძილები	
	20.00	20.00	20.00	20.00	20.00	20.00	20.00	20.00	20.00	20.00	20.00	20.00	20.00	20.00	20.00	20.00	20.00	20.00	20.00	20.00	20.00	20.00	20.00	20.00	20.00	20.00	20.00	20.00	20.00	20.00	20.00												
პიკეტაჟი		36				37				38				39				40				41				42				43													
კილომეტრები		77				53				116				14				13				37				71				8				11									
		Y=17°10.3'				Y=12°40.4'				R=100				Y=11°35.3'				Y=7°32.6'				Y=25°35.5'				Y=79°42.1'				Y=11°32.6'													
		R=80 T=12 K=24								R=100 T=9				Y=11°35.3'				Y=7°32.6'				R=100 T=23 K=45				R=30 T=25 K=45				Y=11°32.6'													

შპს "კავკას როუდი"			2020	
ჩხოროწყუს მუნიციპალიტეტის სოფელ ლეწურწუმე ეგიაზენის უბნის რეაბილიტაცია				
გრძივი პროფილი პკ 36+00 - პკ 42+00	მ 1:2000 მ 1:200	მთავარი ინჟინერი		ა.ჩირგაძე
	ფურც.N3/7			