
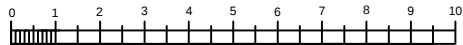


გადახურვის ჭრილი მ. 1:200

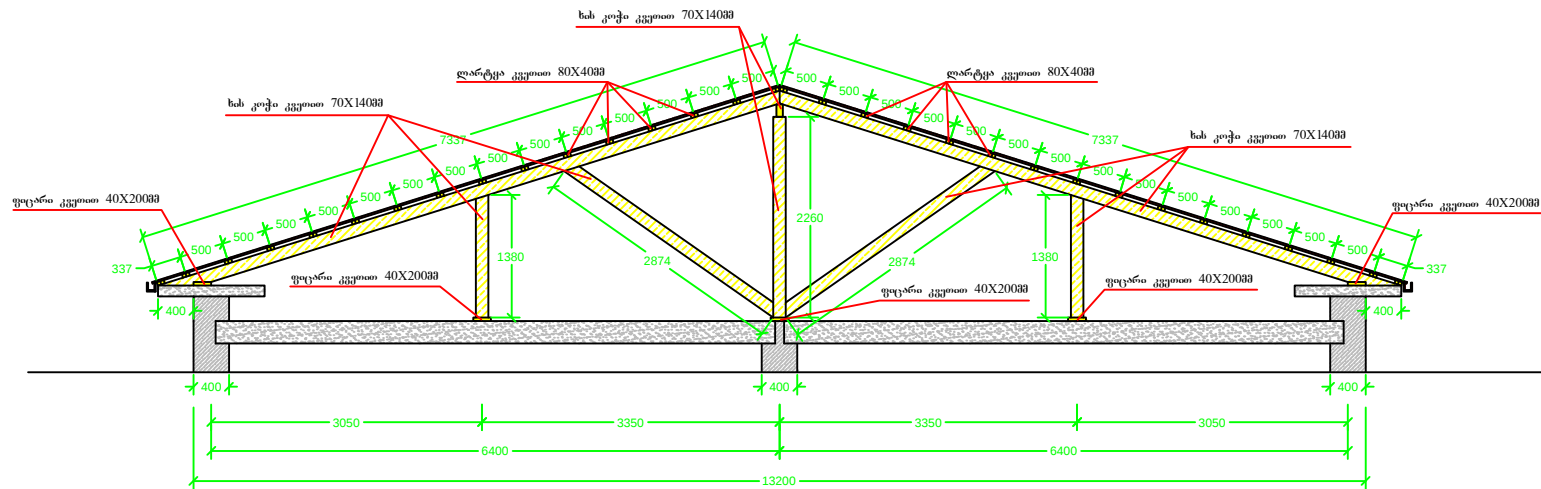

შ.პ.ს „ზუმი“			დამკვეთი: ნხოროწყუს მუნიციპალიტეტის მერია			
დირექტორი		ა. ბერაძე				
დახაზა		ა. ბერაძე				
კონსტრუქტორი		ა. კრილოვი				