
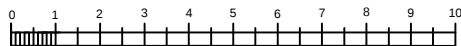


სახურავის გეგმა მ. 1:200

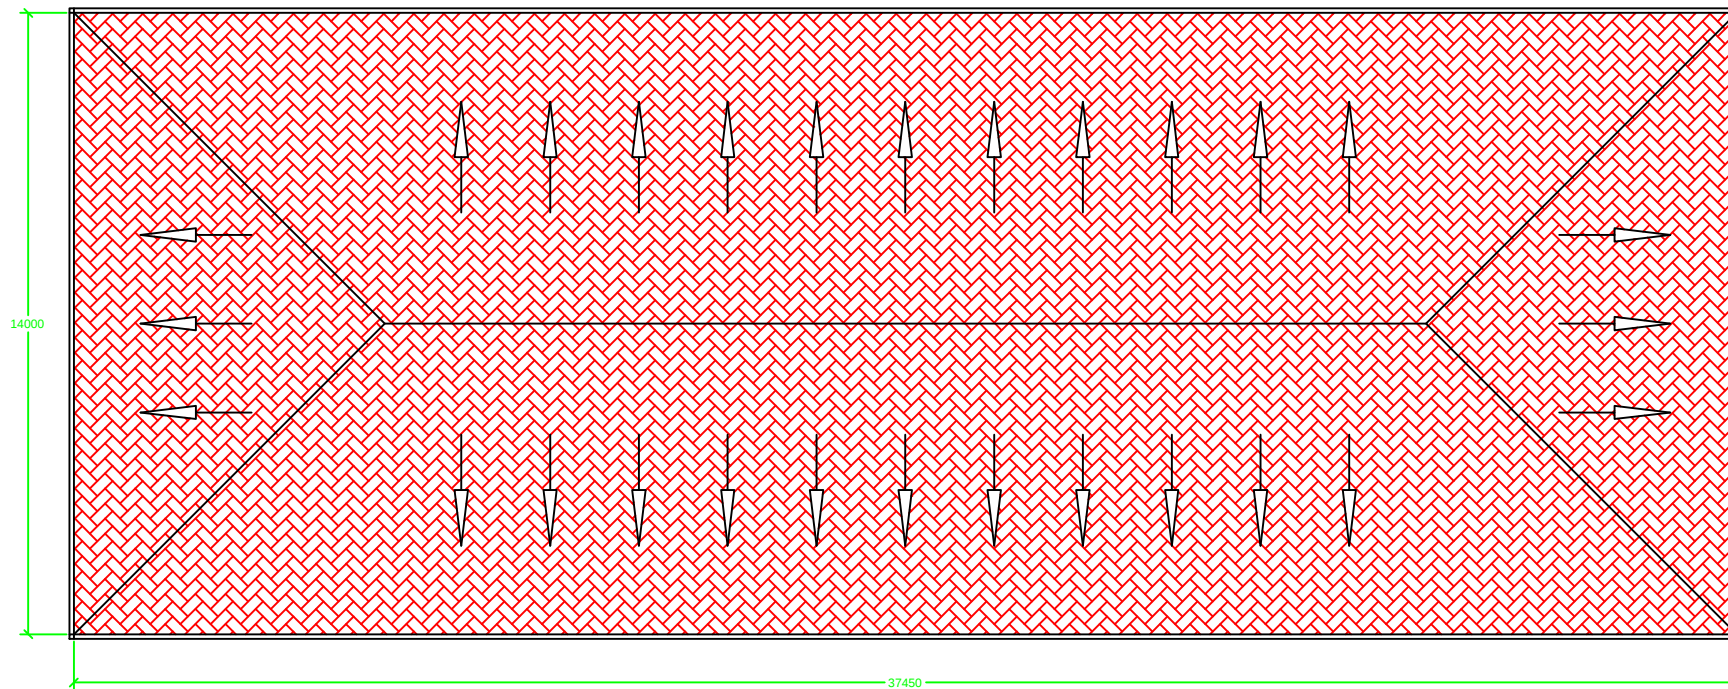

შ.პ.ს „ზუმი“			დამკვეთი: ჩხოროწყუს მუნიციპალიტეტის მერია			
დირექტორი		ა. ბერაძე				
დახაზა		ა. ბერაძე				
კონსტრუქტორი		ა. კრილოვი				