

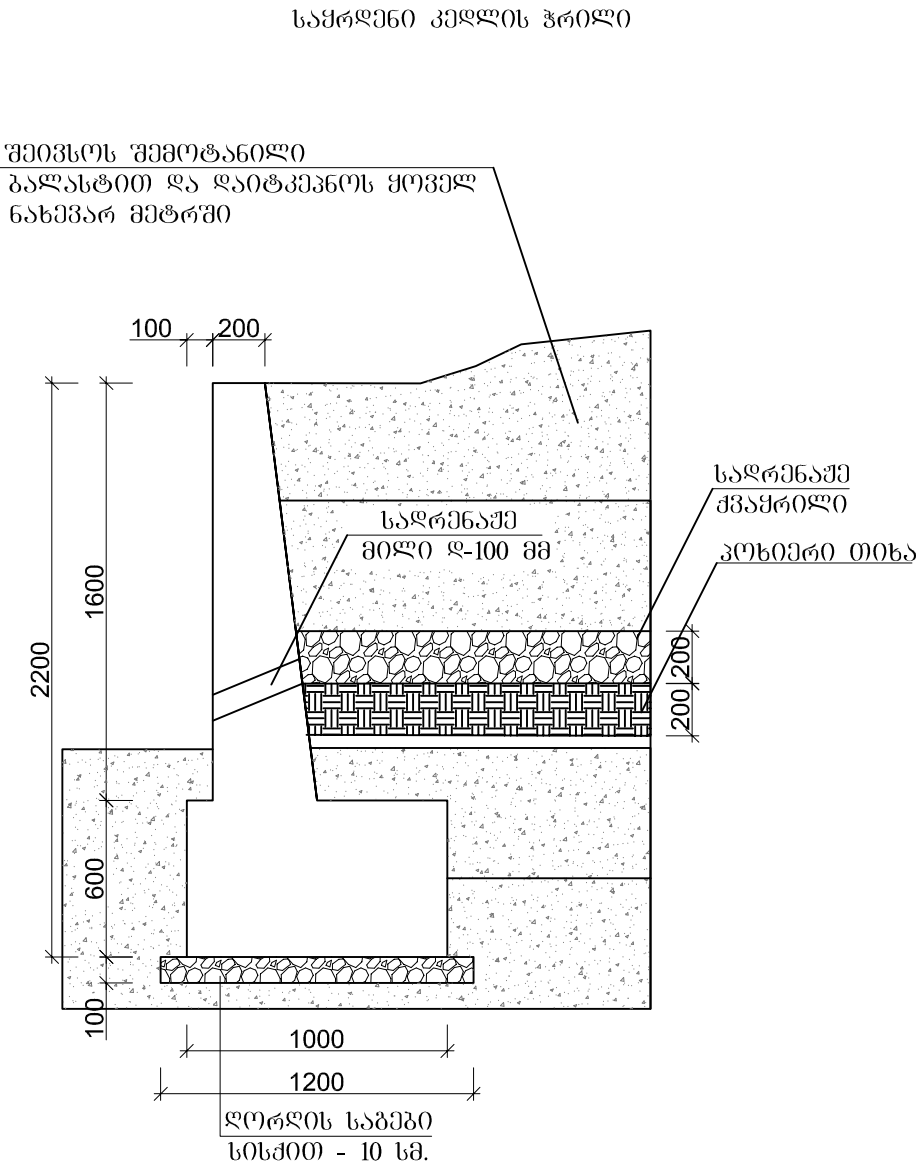


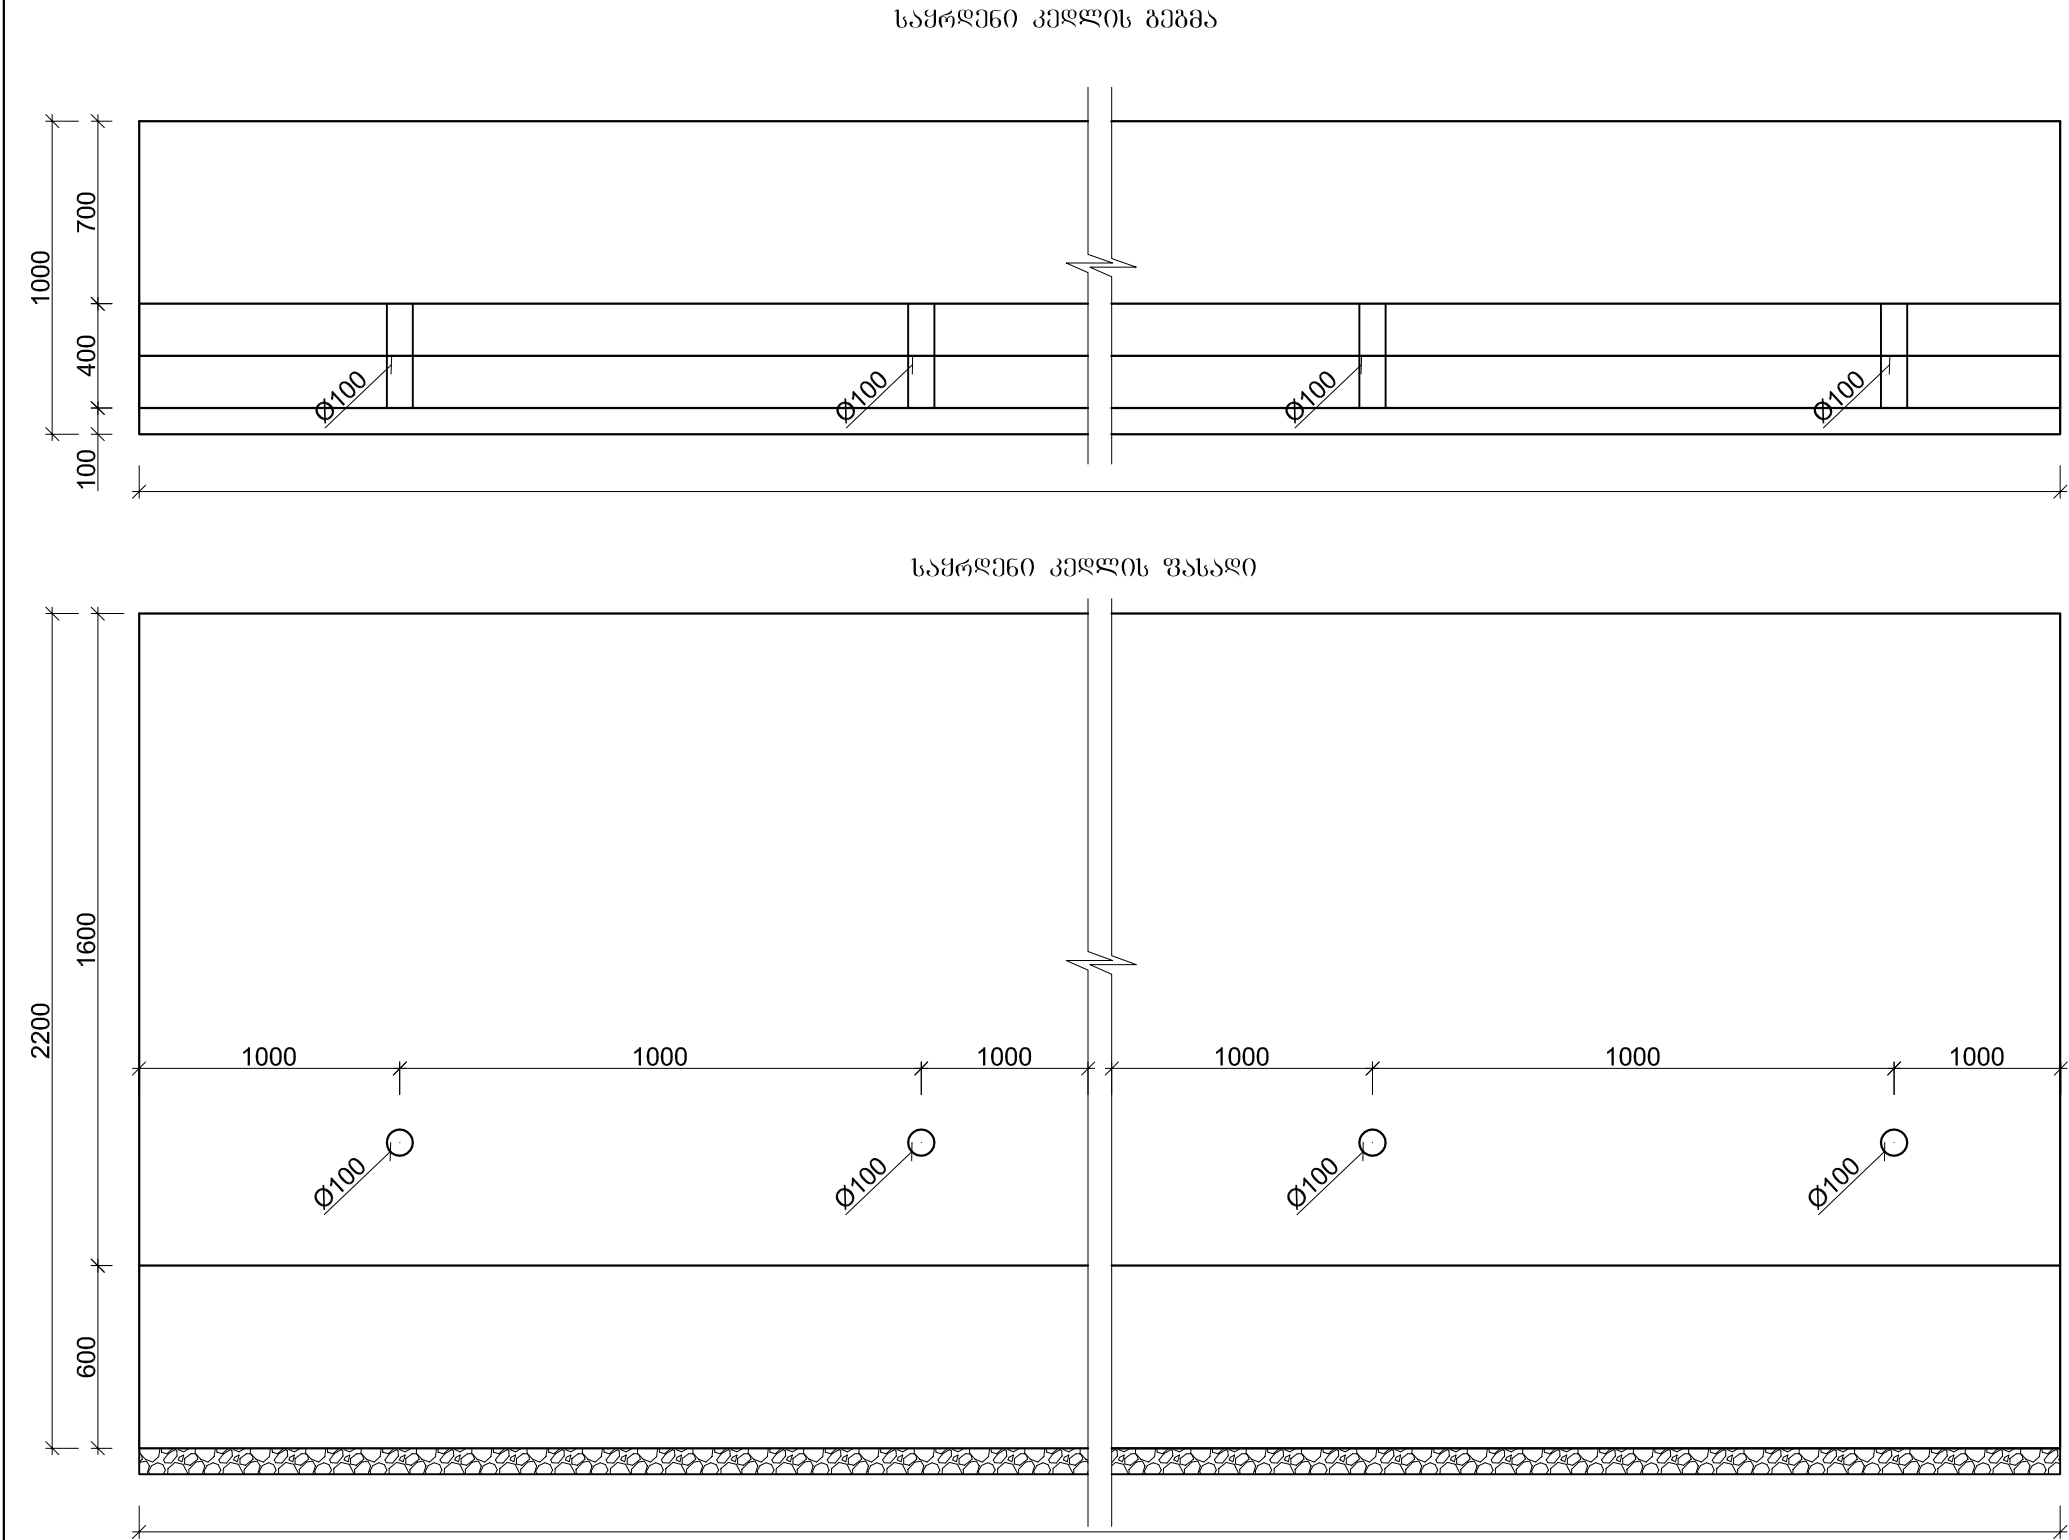


დამკვეთი Customer	პროექტის დასახელება Project Name	პროექტანტი Consultant	შ.პ.ს. "გეომაპი" L.T.D. "GEOMAP" 	ID. 439862837 დ. სენაკი, რუსთაველის ქ. №227 დ. თბილისი, შარტავის ქ. 35/37 ტელ: 599 99 94 95, 790 99 19 29 ელ. ფოსტა: civil@outlook.com	დირექტორი Manager	დ. კვარაცხელია D. Kvaratskhelia	დაამტკიცა Approved	დასახელება Title	ნახაზის ორიგინალური ზომა A3(420x297)	
				Original Drawing Size A3(420x297)						
				მასშტაბი H=1:1000 Scale V=1:100	თარიღი 2014 Date					
პროექტის გენერირების გეგმა				პრ. მენეჯერი Pr. Manager		დააპროექტა Designed	ნახაზი № Drawing №		LS-032	

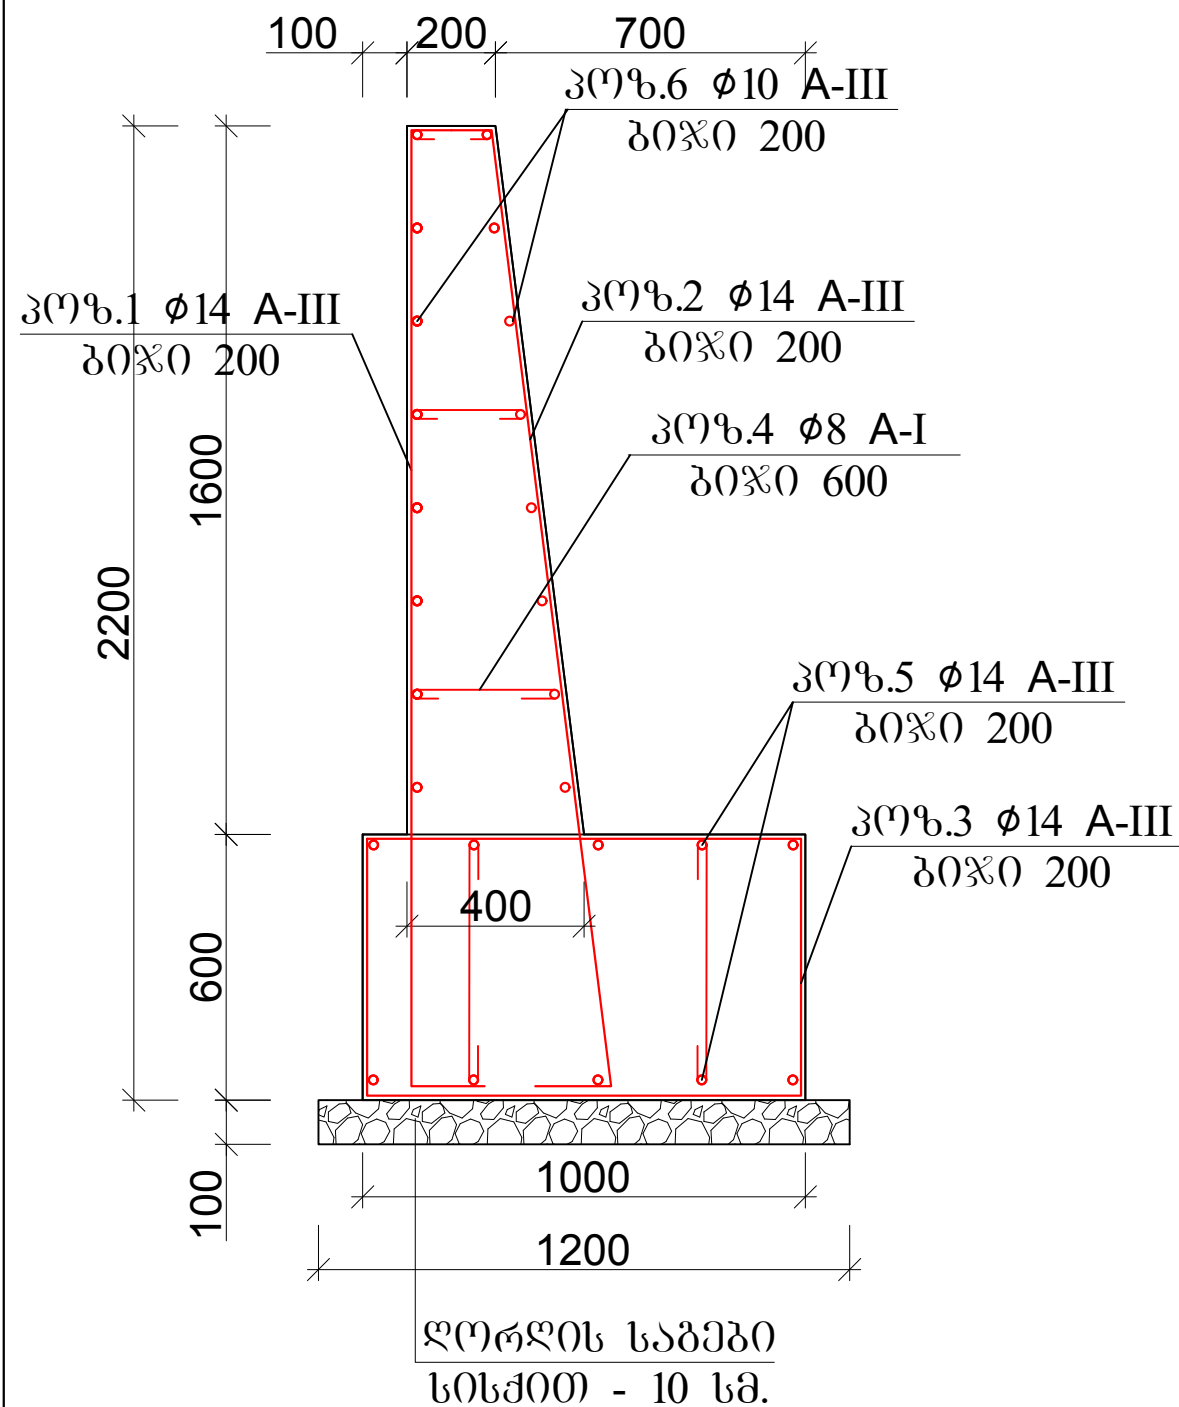


მასალების სპეციფიკაცია 1 ბრძოვ მეტრზე								
ელემენტის დასახელება	კოიციცია	ესკიზი	აღნიშვნა	რაოდენობა	დასახელება		საერთო წონა. კგ	ბეტონის მარკა და მოცულობა
მოცულობითი რკ/ბ საბეჭდი კედელი 1 ბრძ.მ.					L mm	$\sum$ L mm	kg	B25 კლასის ბეტონი 1,08 მ³
	1		Ø14 A-III	5	2420	12100	14.6168	
	2		Ø14 A-III	5	2420	12100	14.6168	
	3		Ø14 A-III	5	3200	16000	19.3280	
	4		Ø8 A-I	10	600	6000	2.3700	
	5		Ø14 A-III	10	1000	10000	12.0800	
	6		Ø10 A-III	16	1000	16000	9.856000	
რაოდ.	ბეტონი მ³		არმატურა კგ.					
			Ø8 A-III	Ø14 A-III	Ø10 A-III			სულ
1 ბრძ.მ.	1,08		2.370000	60.6416	9.8560			72.8676


საქრდენი კედლის გეგმა

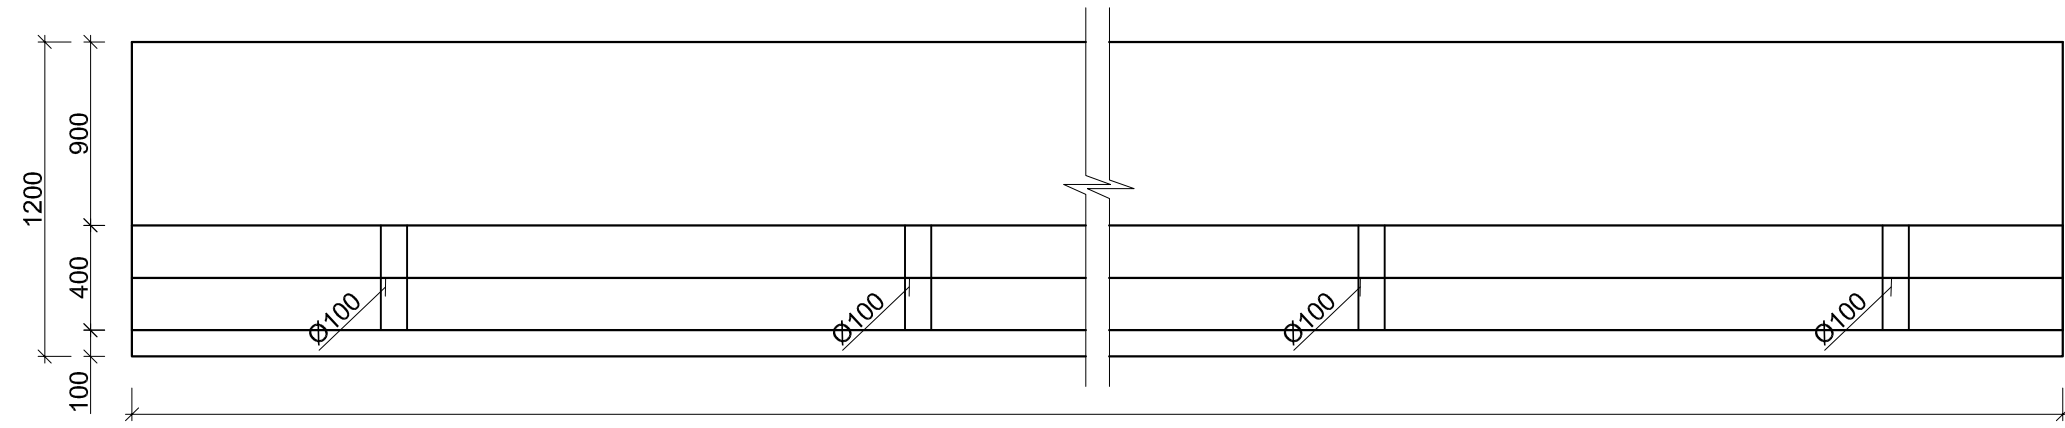


საქრდენი კედლის ფასალი

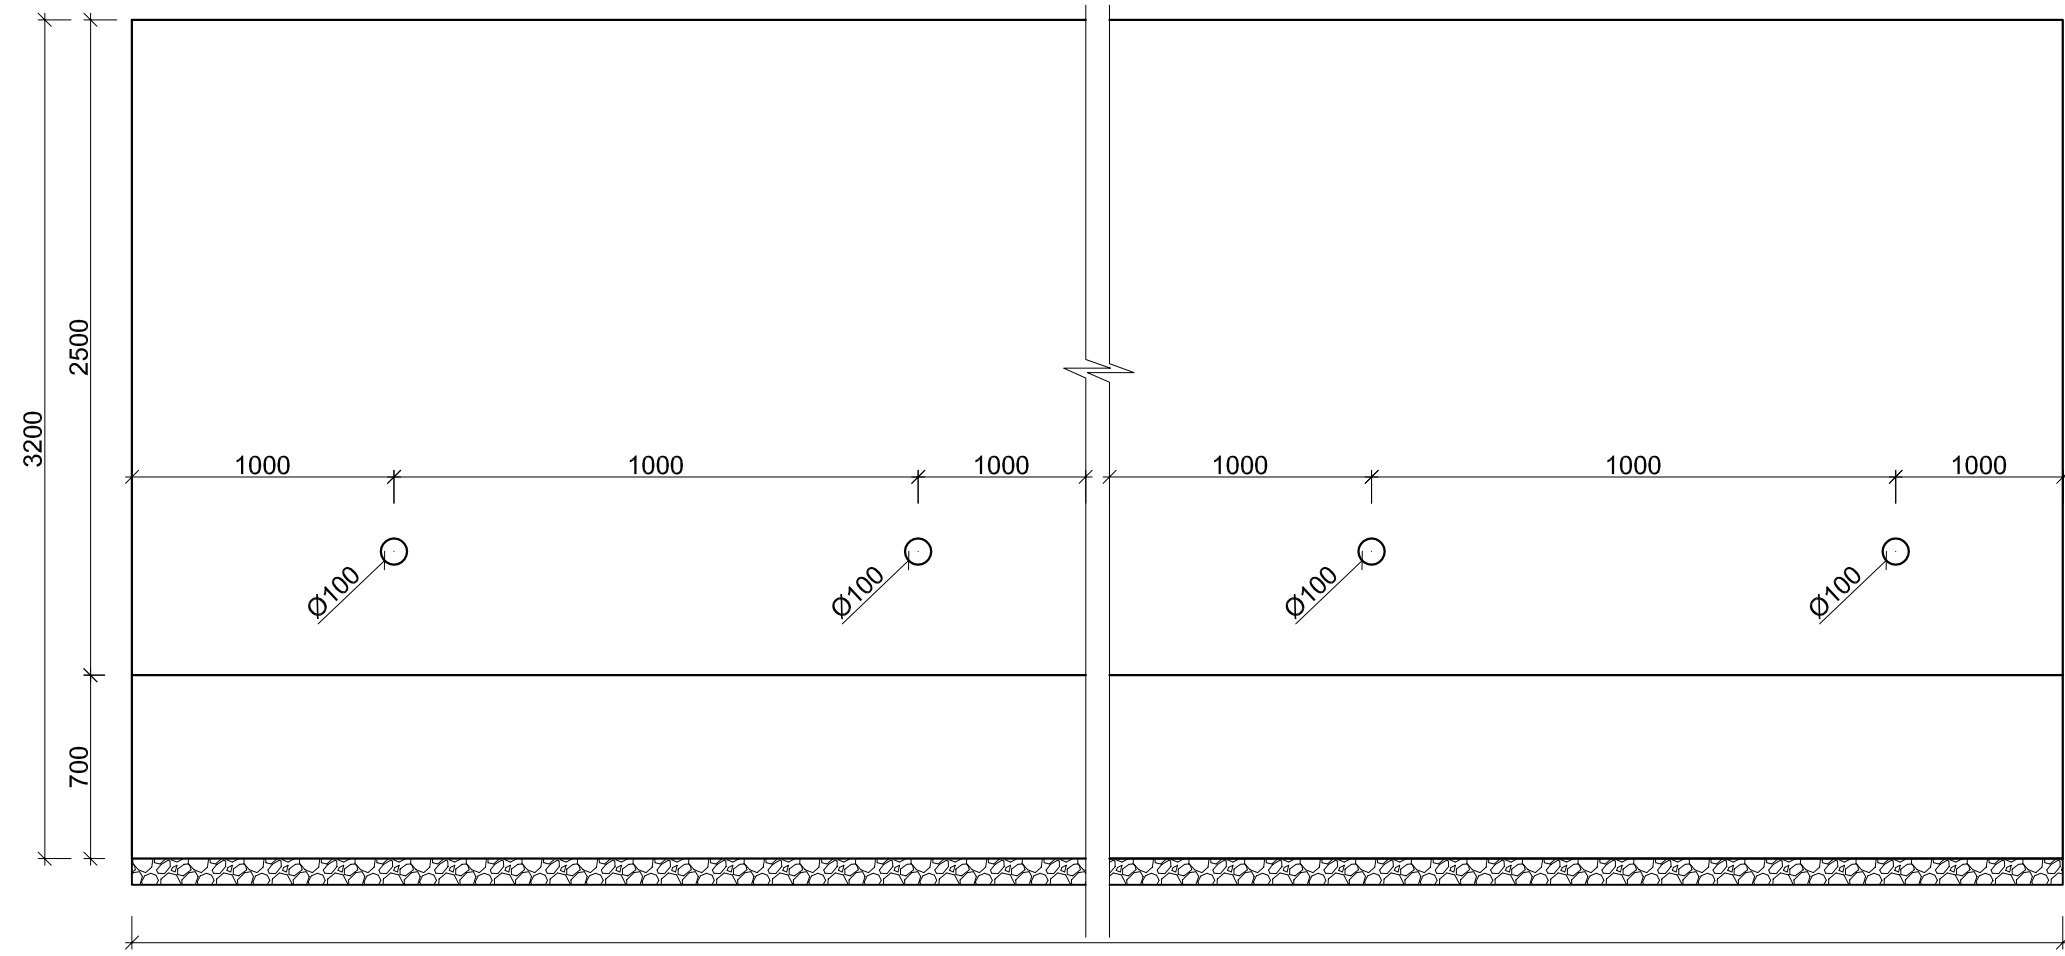

საქრდენი კედლის ჰრილი

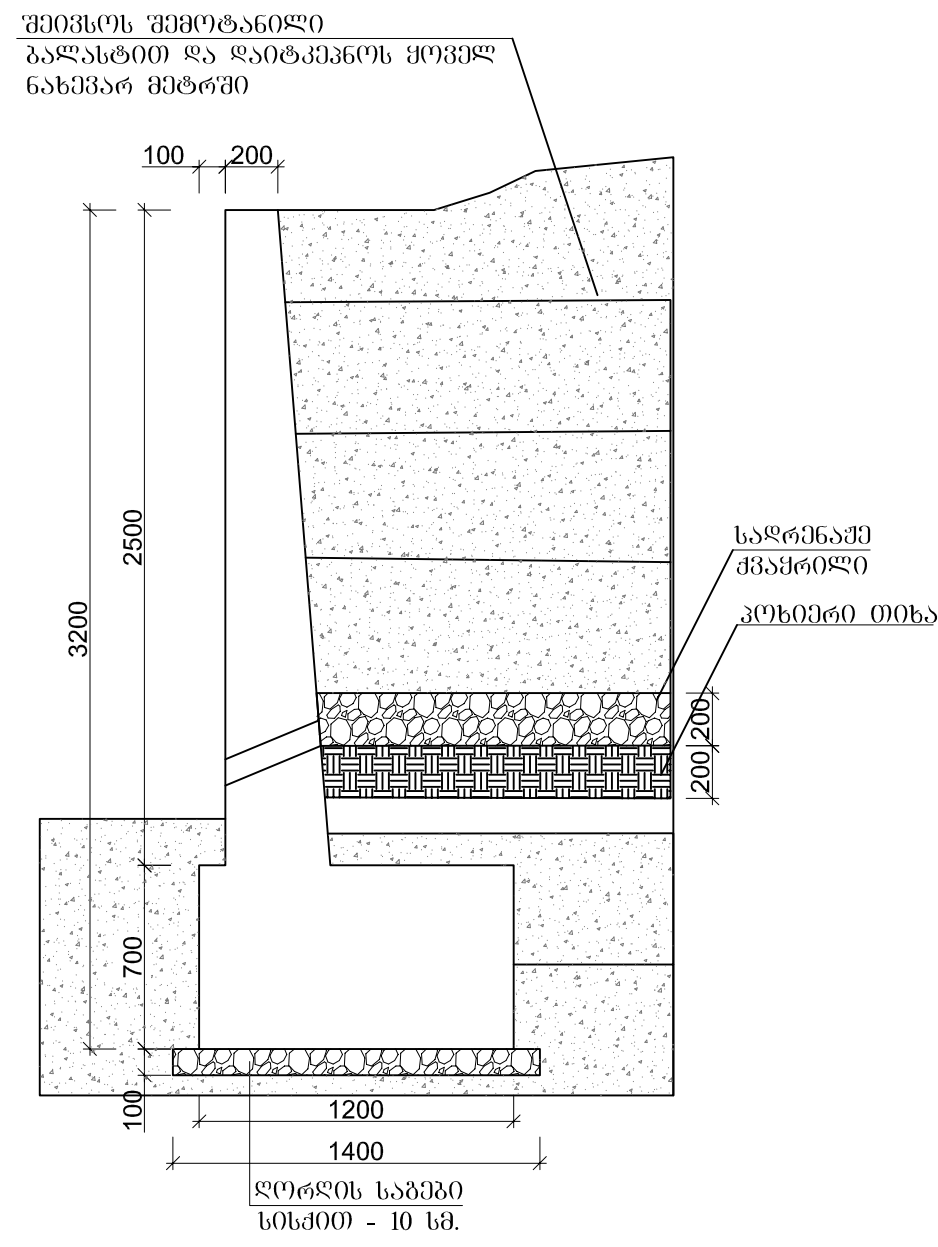

დაამკვეთი Customer	პროექტის დასახელება Project Name	პროექტანტი Consultant	შ.პ.ს. "გეომაპ" L.T.D. "GEOMAP" 	ID. 439862837 d. სპეკი, რუსთაველის ქ. #227 d. თბილისი, შარტავის ქ. 35/37 ტელ: 599 99 94 95, 790 99 19 29 ელ. ფოსტა: civil@outlook.com	დირექტორი Manager დ. კვარაცხელია D. Kvaratskhelia	პრ. მენეჯერი Pr. Manager	დაამუშავა Designed	დაამტკიცა Approved	დანიშნულება Title	ნახაზის ორიგინალური ზომა A3(420x297) Original Drawing Size A3(420x297)	
										მასშტაბი H=1:1000 Scale V=1:100	თარიღი 2014 Date
										ნახაზი № Drawing №	LS-032

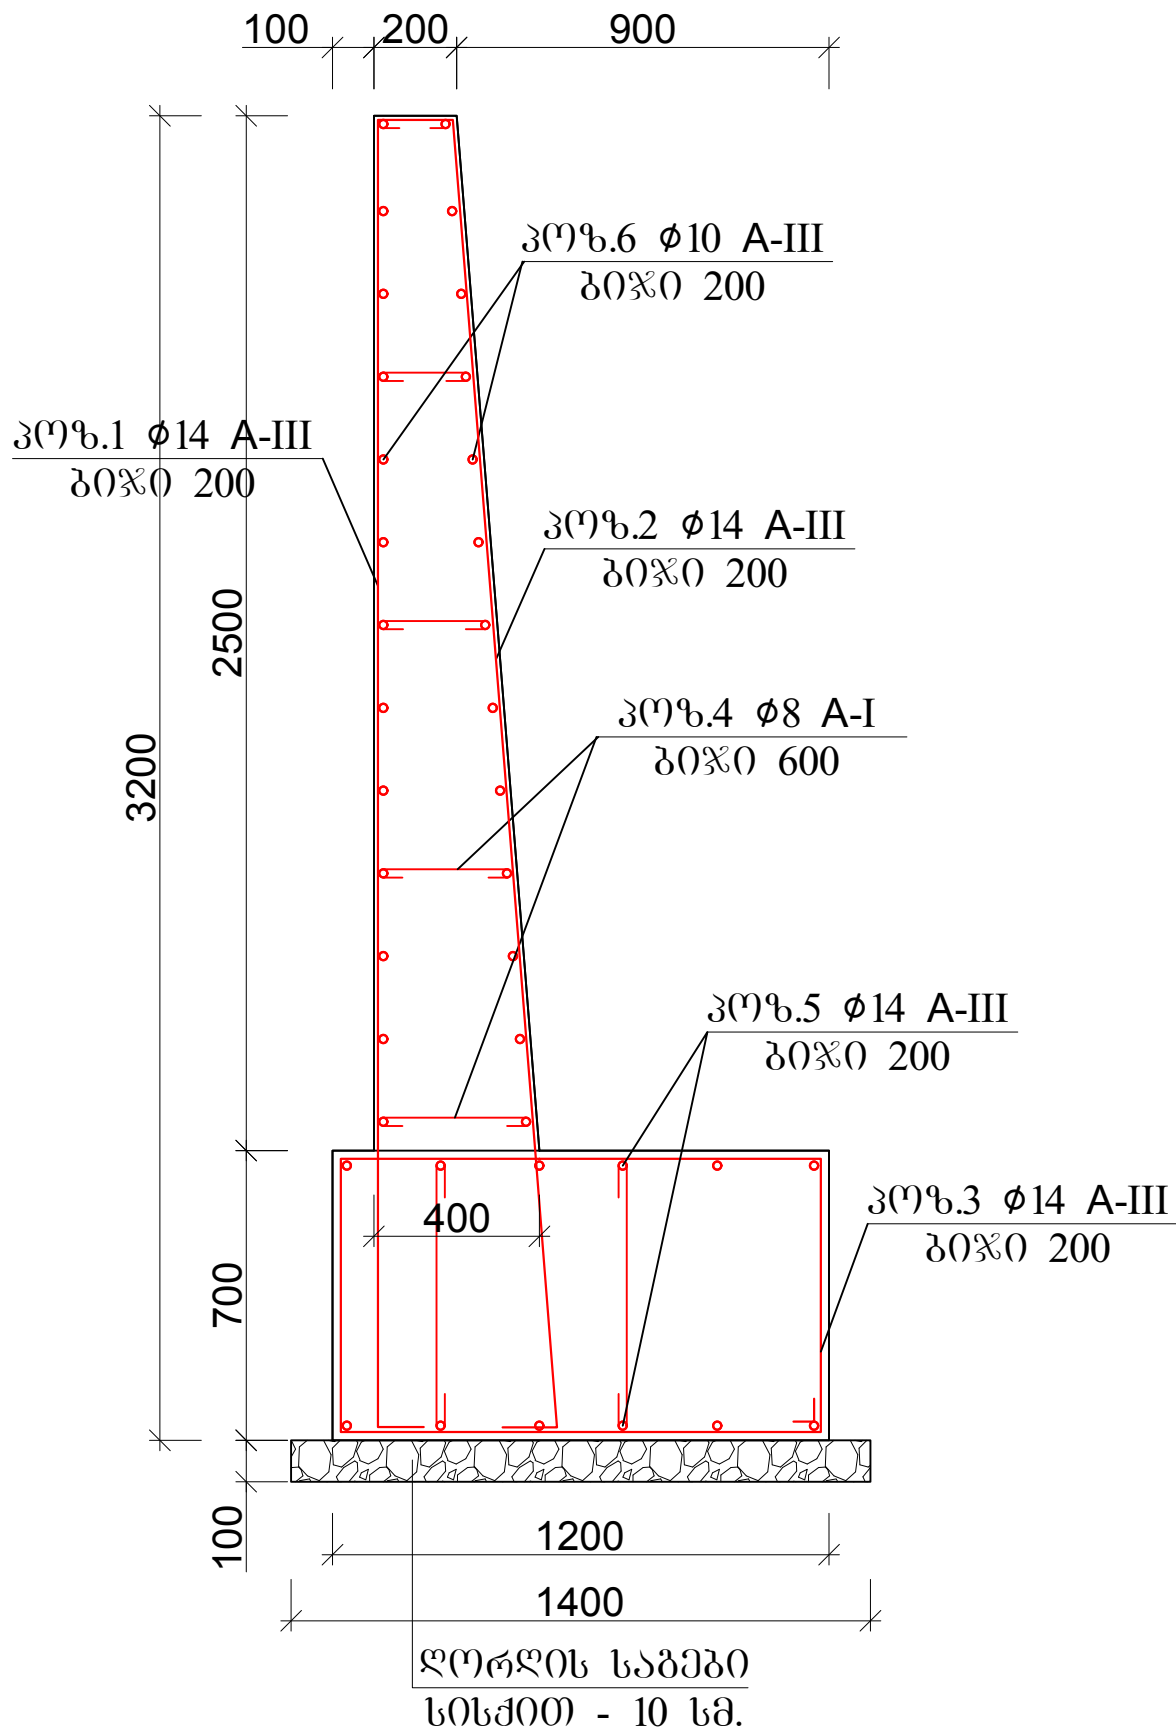

მასალების სპეციფიკაცია 1 ბრძოვ მეტრზე								
ელემენტის დასახელება	პოზიცია	შსპიზი	აღნიშვნა	რაოდენობა	დასახელება		საერთო წონა, კგ	ბეტონის მარკა და მოცულობა
მონოლითური რკ/ბ საძირკვენი კედელი 1 ბრძ.მ.					L mm	Σ L mm	kg	B25 კლასის ბეტონი 1,59 მ³
	1		Ø14 A-III	5	3400	17000	20.5360	
	2		Ø14 A-III	5	3400	17000	20.5360	
	3		Ø14 A-III	5	3800	19000	22.9520	
	4		Ø8 A-I	12	600	7200	2.8440	
	5		Ø14 A-III	12	1000	12000	14.4960	
	6		Ø10 A-III	26	1000	26000	16.016000	
რაოდ.	ბეტონი მ³		არმატურა კგ.					
			Ø8 A-III	Ø14 A-III	Ø10 A-III			სულ
1 ბრძ.მ.	1,59		2.844000	78.5200	16.0160			97.3800

