


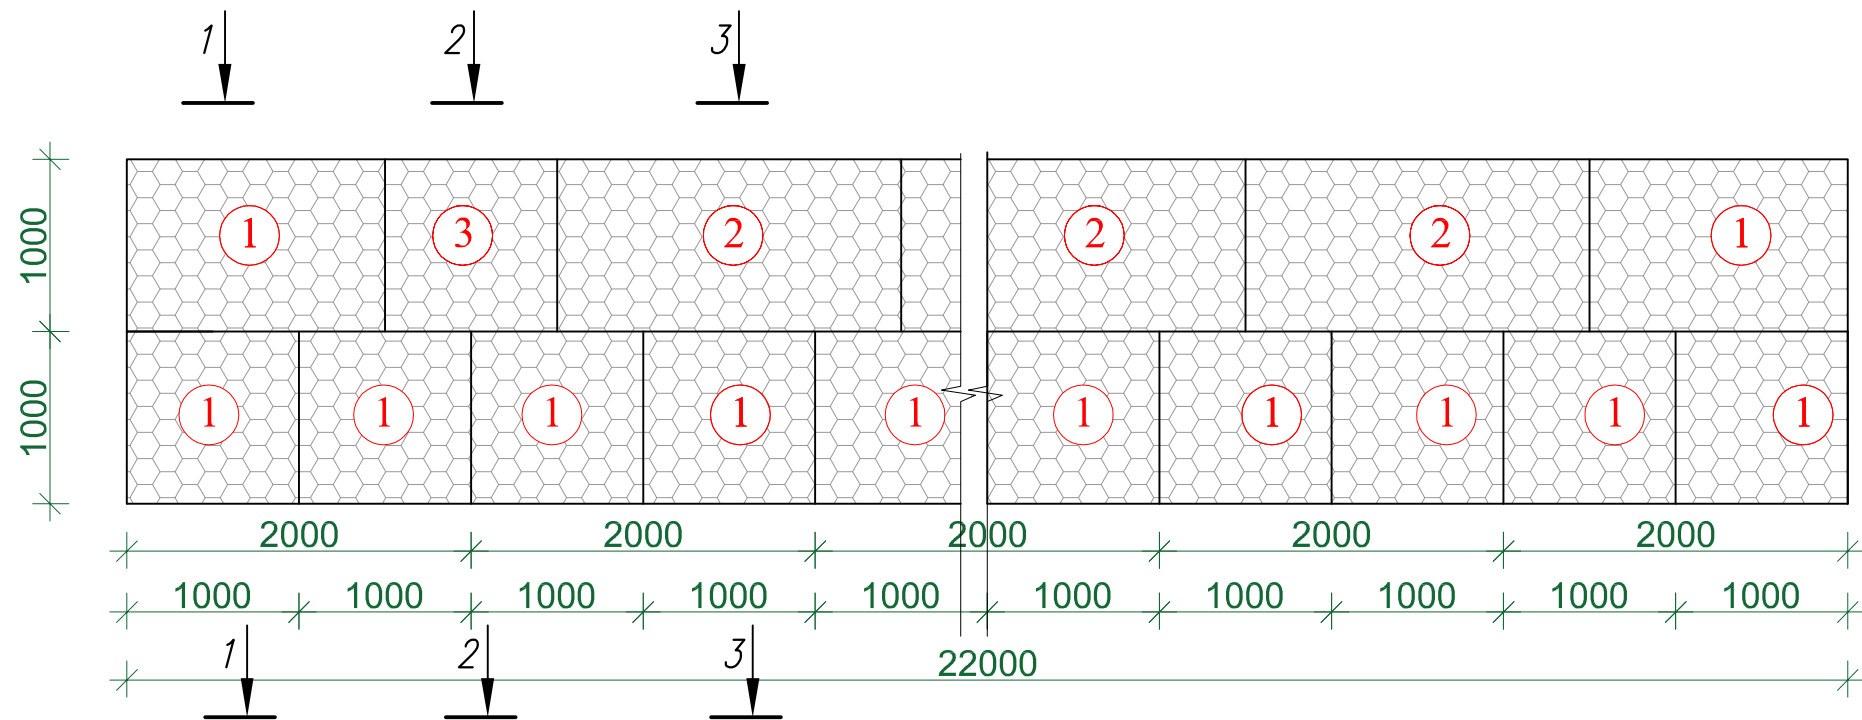




მოცულობათა უწყისი

ბრუნტის ღამუშავება 70.00 მ3
 გაბიონის ყუთი 1.5X1X1 - 24 ც - 36 მ3
 გაბიონის ყუთი 2X1X1 - 9 ც - 18 მ3
 გაბიონის ყუთი 1X1X1 - 1 ც - 1 მ3


ჭრილი 1-1

ჭრილი 2-2

ჭრილი 3-3

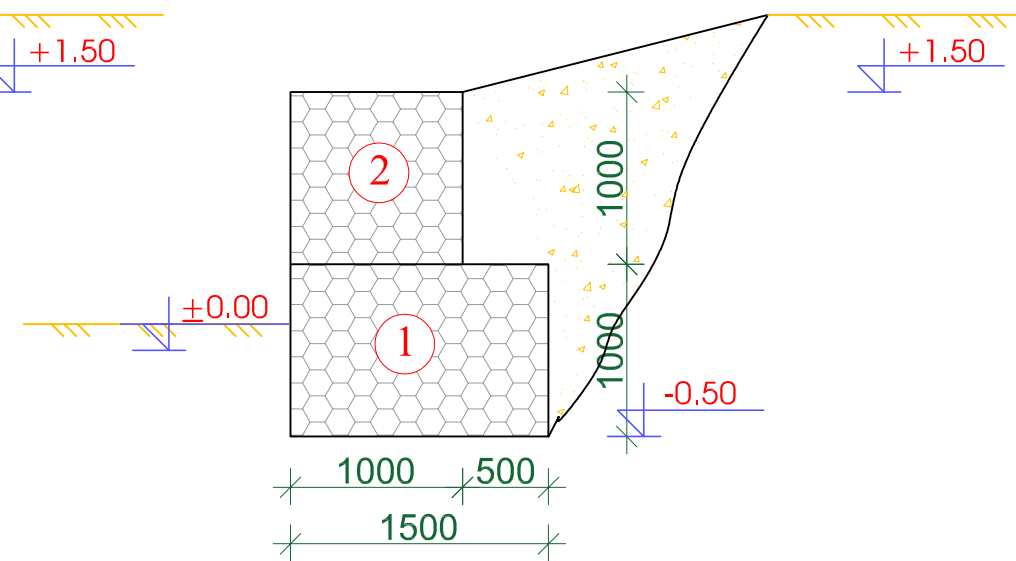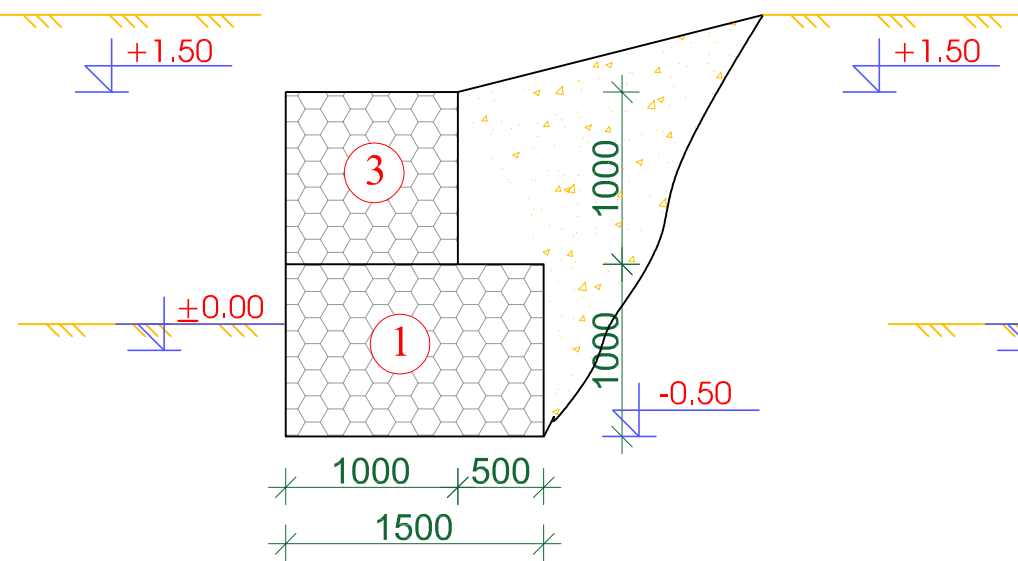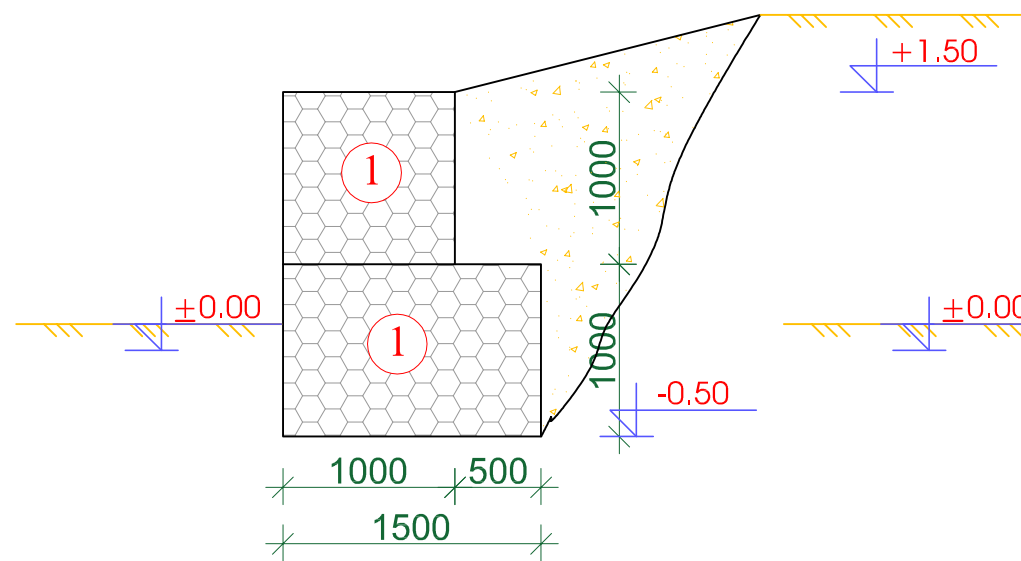


დამკვეთი Customer	ქობულეთის მუნიციპალიტეტის მერია	პროექტის დასახელება Project Name	შპს "გეომაპი" L.T.D. "GEOMAP"	ID: 439862837 მ. სენაკი, რუსთაველის ქ.227 მ. შარტავის, შარტავის ქ. 35/37 ტელ: 599 99 94 95, 790 99 19 29 ელ: გიორგი გიორგაძე civild@outlook.com	დირექტორი Manager	დ. კვარაცხელია D. Kvaratskhelia	დამტკიცება Approved	დამტკიცება Title	ნახაზის ორიგინალური ზომა 3(420X297) Original Drawing Size A3(420x297) მასშტაბი H=1:1000 Scale V=1:100 თარიღი 2014 Date ნახაზი № Drawing № LS-032
------------------------------	--	---	--	--	------------------------------	--	--------------------------------	-----------------------------	---

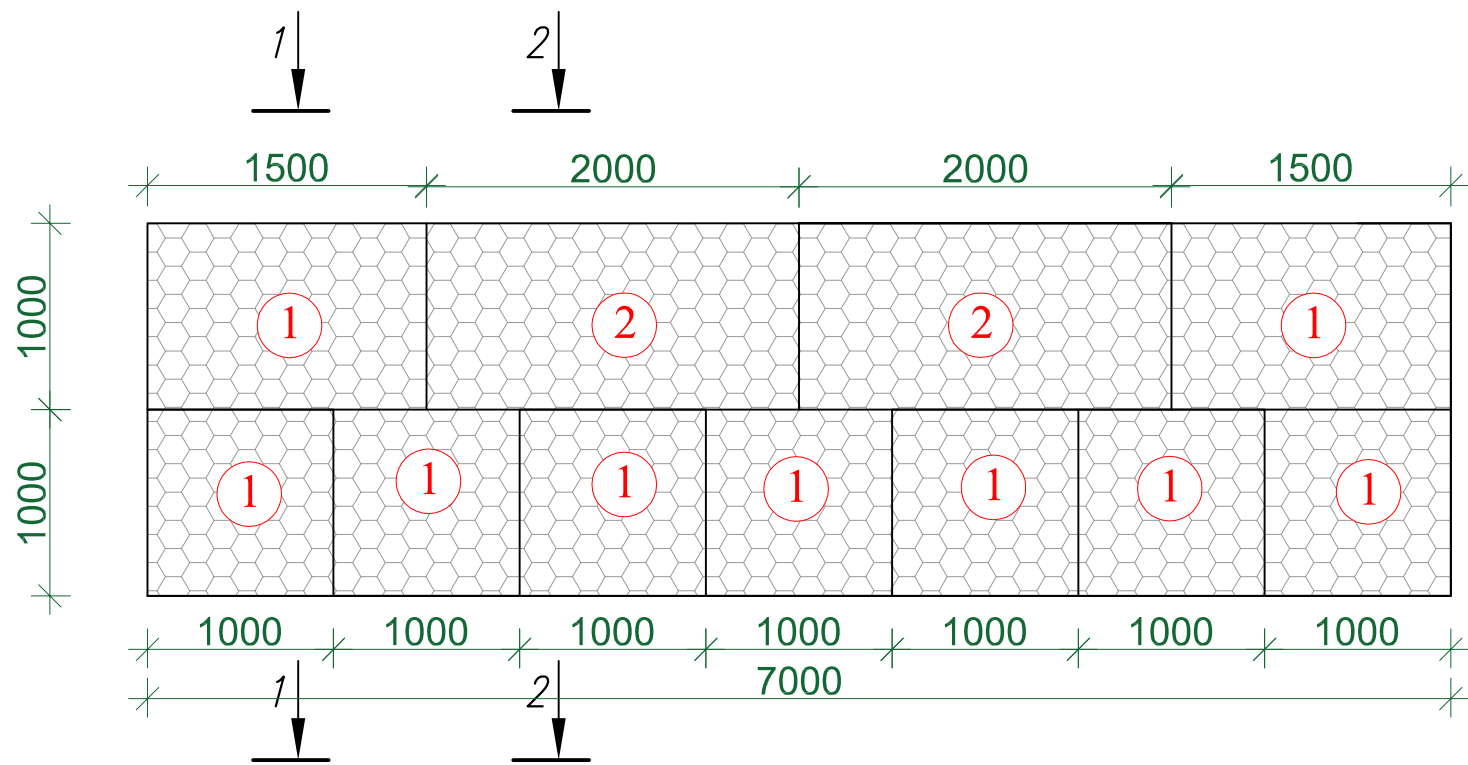

ჭრილი 1.1

ჭრილი 2-2

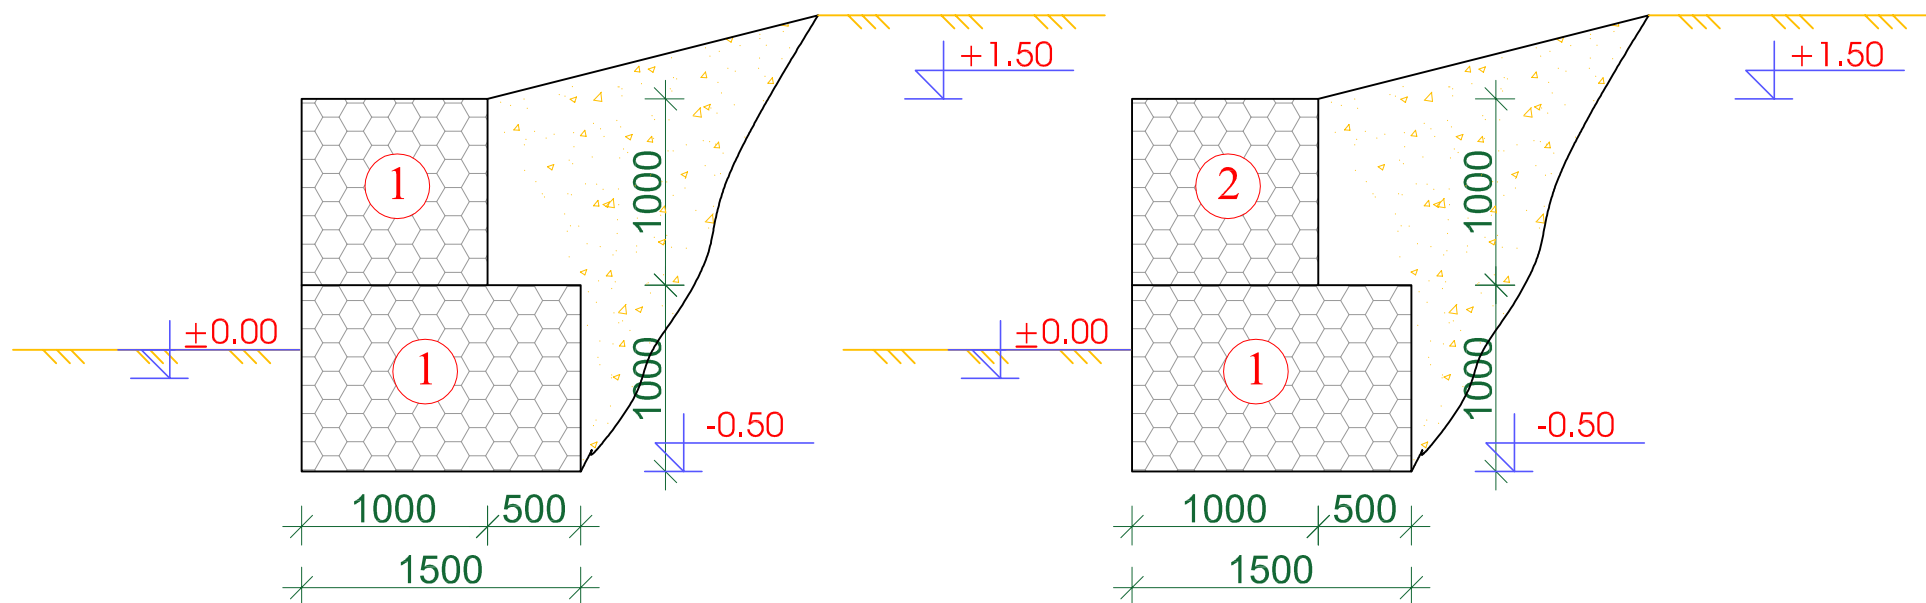

მოცულობათა უწყისი

ბრუნების დამუშავება 25 მ3

გაბიონის ყუთი 1.5X1X1 - 9 ც - 13.5 მ3

გაბიონის ყუთი 2X1X1 - 2 ც - 4 მ3

დამკვეთი Customer	ქობულეთის მუნიციპალიტეტის მერი	პროექტის დასახელება Project Name	პრინციპალ-ინჟინერი Consultant	შ.პ.ს. "გეომაპი" L.T.D. "GEOMAP" 	ID. 439862837 შ. სენაკი, რუსთაველის ქ.227 მ. შარტავის ქ. 35/37 ტელ: 599 99 94 95, 790 99 19 29 ელ: გიორგი.ს. civild@outlook.com Rustaveli Str. #227, senaki, Georgia Shartava Str. #35/37, Tbilisi, Georgia Tel: 599 99 94 95, 790 99 19 29 Email: civild@outlook.com	დირექტორი Manager	დ. კვარაცხელია D. Kvaratskhelia	დამტკიცება Approved	დამტკიცება Title	ნახაზის ორიგინალური ზომა 3(420X297) Original Drawing Size A3(420x297) მასშტაბი H=1:1000 V=1:100 Scale თარიღი 2014 Date ნახაზი № LS-032 Drawing №
----------------------	--------------------------------	--	----------------------------------	---	---	----------------------	------------------------------------	------------------------	---------------------	--