


აპზის გვერდითა კედლები - 2 ცალი

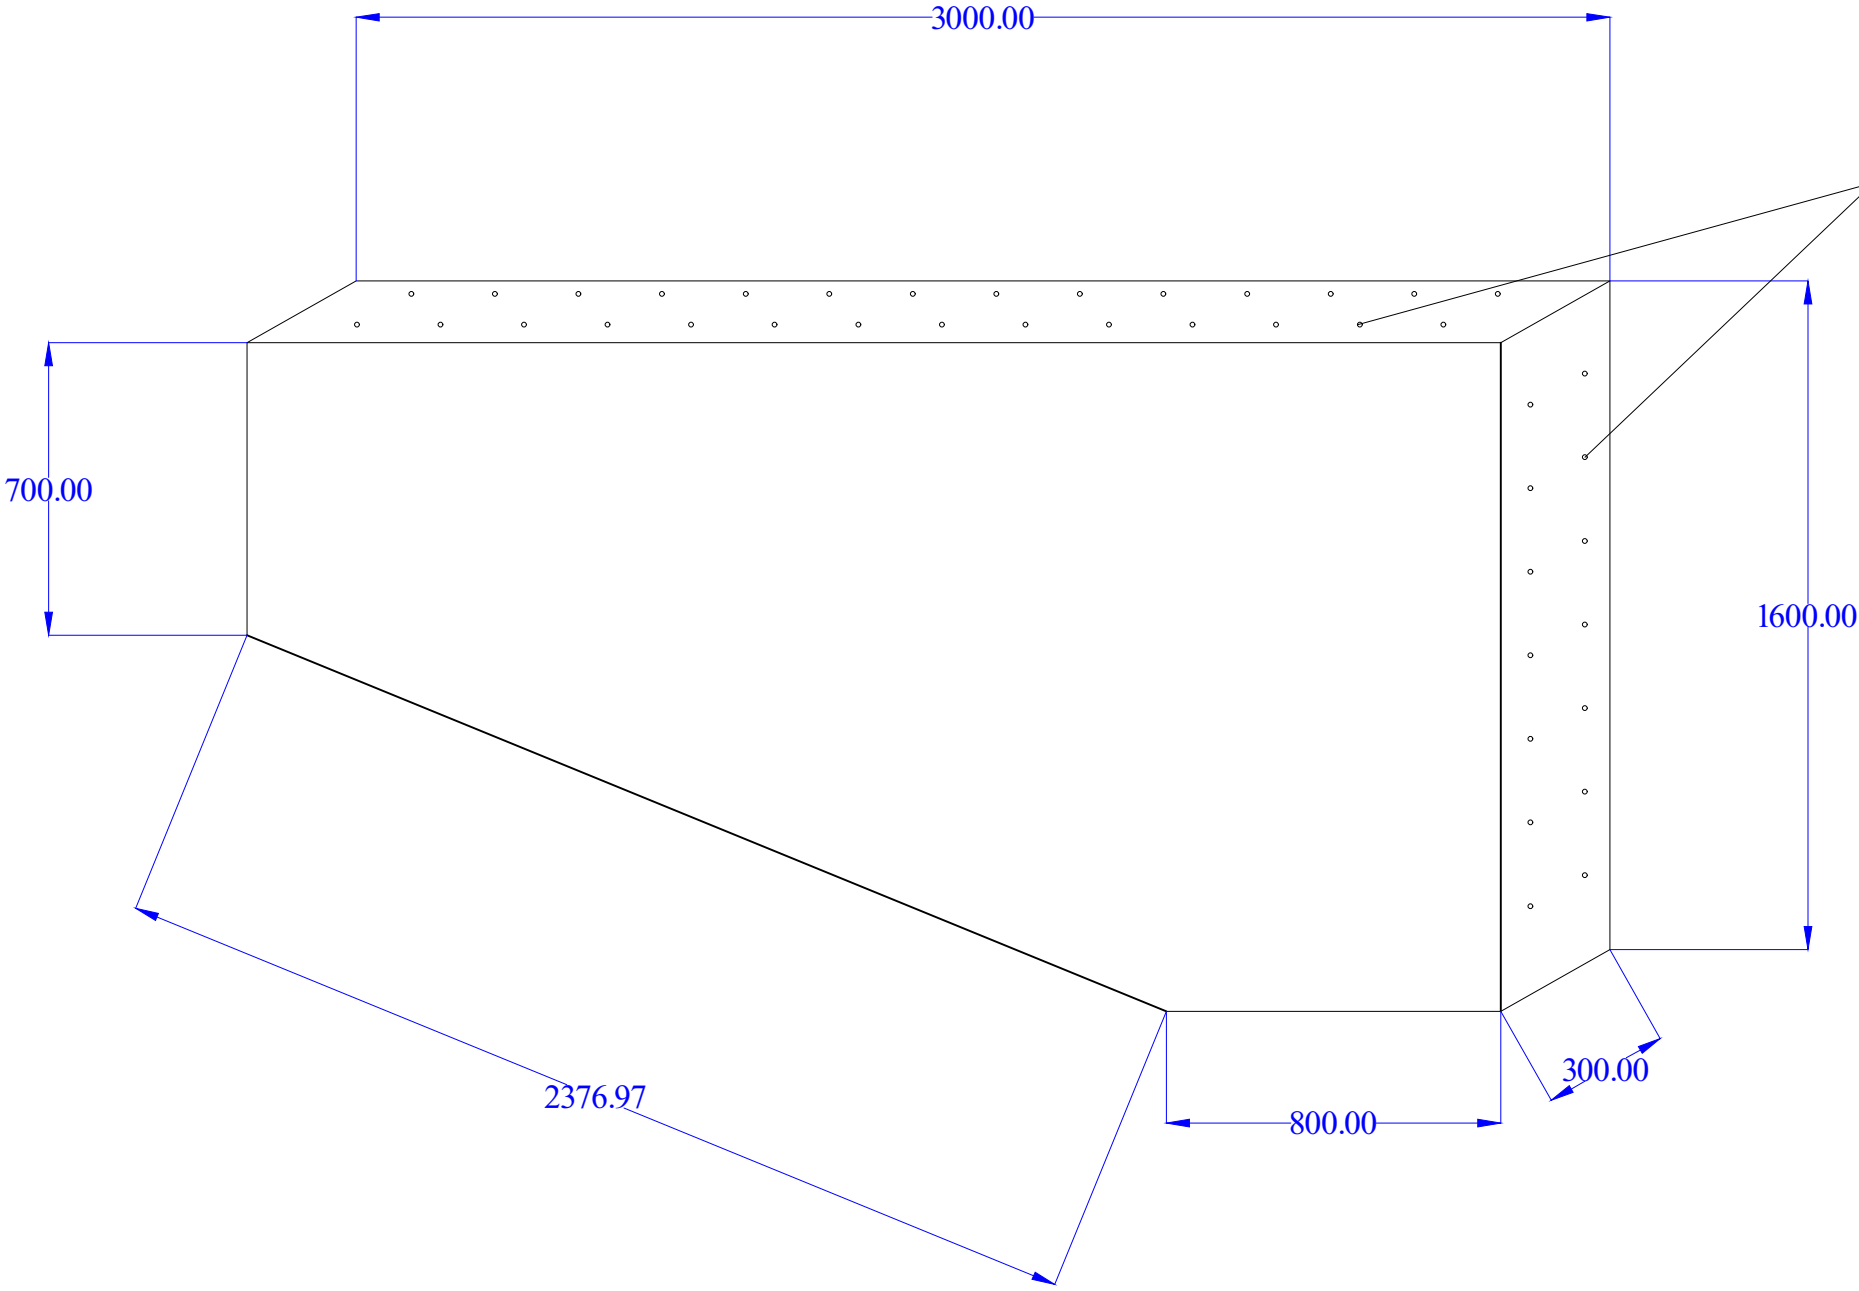

ორმაგი არმატურა
დ-12 ა-3 ბიჟი 20 სმ