



ქედის მუნიციპალიტეტი
ს/გზა პირველი მაისი - სამნიძეუბი
კმ1+600

ს/გზა პირველი მაისი - სამნიძეუბი

საპროექტო ზედა საყრდენი
კედლის მოწყობა $L=32.0$ მ $h=2.50$ მ

ქედის მუნიციპალიტეტი
ს/გზა პირველი მაისი - სამნიძეუბი
კმ1+600

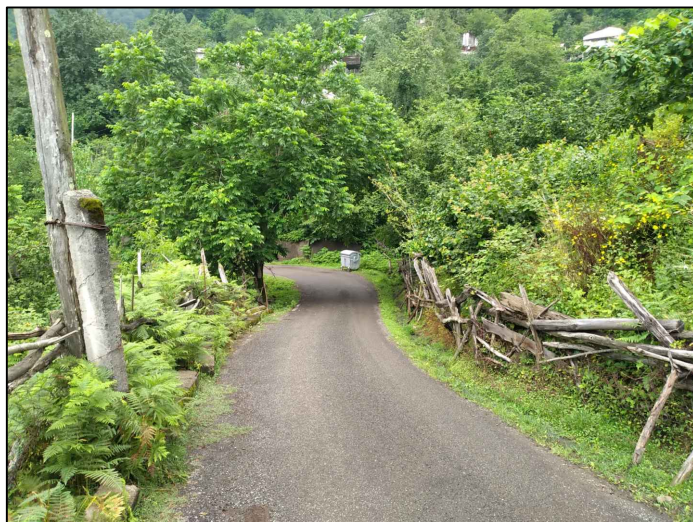

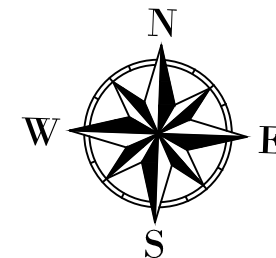

საპროექტო ზედა საყრდენი
კედლის მოწყობა $L=32.0$ მ $h=2.50$ მ


კედლის ტანის
კოორდინატთა უწყისი

A - X-239711.8970
Y-4609043.6510
B - X-239683.6715
Y-4609058.7282

კოორდინატები მოცემულია
UTM, WGS84 - zone 38


ლაგვერსი		შემსრულებელი		დირექტორი	პ. მიქელაძე	ქედლის მონივრება/პროექტი მასშტაბი - საპროექტო კმ1:600	ნახაზის ნომერი	1
	აჭარის ა.რ. გინანთა და ეკონომიკის სამინისტროს საკვეთუწყებო დაწესებულება საავტომობილო გზების დეპარტამენტი		შ.პ.ს. „გეოაპროექტი“	ინჟინერი	ვალონია		თარიღი	2022
				პრავტორი	ბ. მიქელაძე		მასშტაბი 1:150	
				შ.პ.ს. გეოაპროექტი		ბ ე მ მ ა	ნახაზის ორიგინალური ზომა: A4 297X420	

შ ა ს ა ღ 0

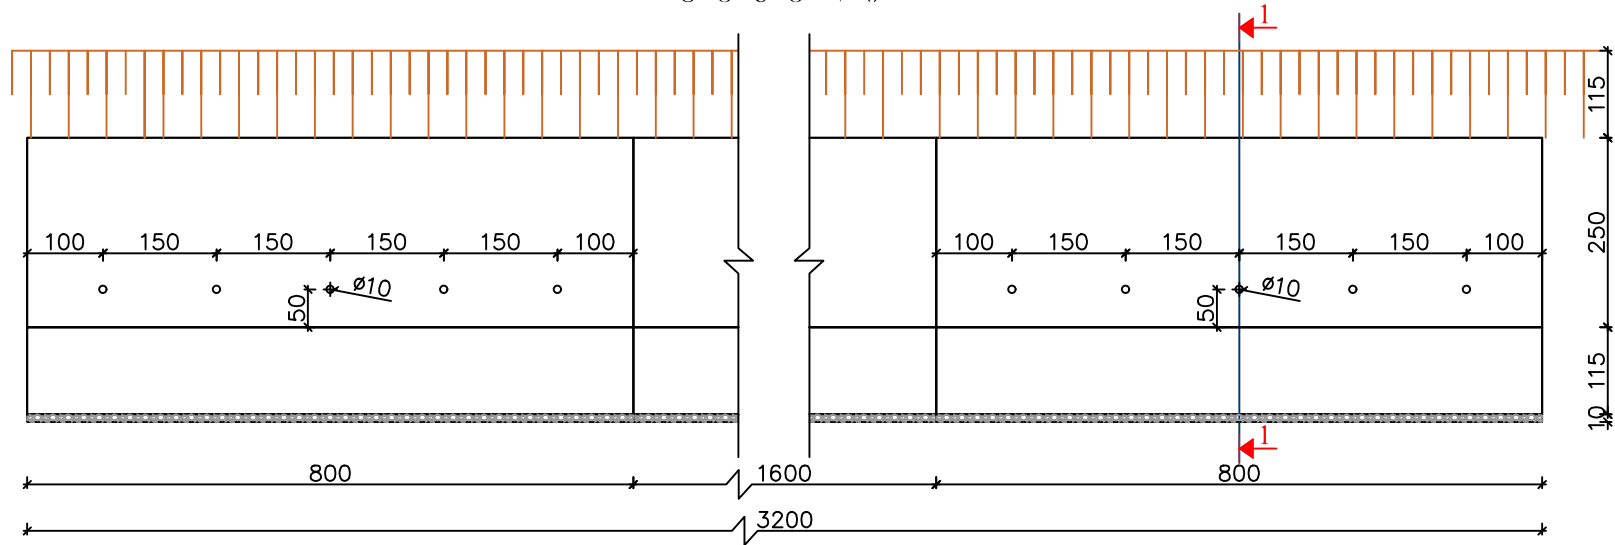

შ რ 0 ზ 0 1-1

ბეტონის მოცულობა
ტანი: 56.00 მ³
ფუნდამენტი: 47.40 მ³

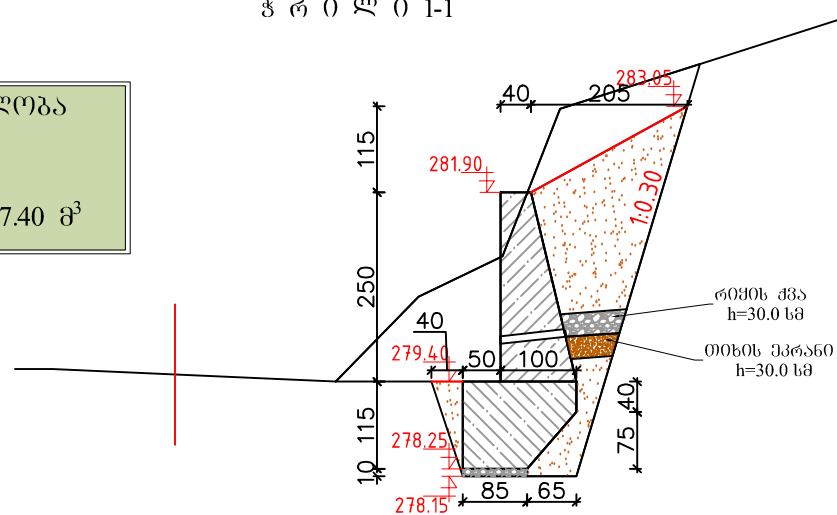

შენიშვნა: შერღვევათა კვლევის
დაფუძნდეს ძირითად მანზე

დამკვეთი აჭარის ა.რ. შინაგანთა და ეკონომიკის სამინისტროს საკმეურეზერვო დაწესებულება საავტომობილო გზების დეპარტამენტი	შემსრულებელი შ.პ.ს. გზაპროექტი	დირექტორი პ. მძიმლაძე პროექტორი ბ. მძიმლაძე	ქელის მუნიციპალიტეტი ს/ზა პირველი მაისი - საზოგადოებრივი კმ1+600 ზედა საზოგადოებრივი კედლის მოწყობა	ნახაზის ნომერი 2 თარიღი 2022 მასშტაბი 1:100 ნახაზის ორიგინალური ზომა: A4 297X420
--	--	---	---	--