



ქედის მუნიციპალიტეტი
ს/გზა დოღობანი - ჭალახმელა
კმ1+900

საპროექტო ქვედა საყრდენი
ბაპირონის მოწოდება $L=14.0$ მ $h=5.0$ მ

ს/გზა დოღობანი - ჭალახმელა

ქედის მუნიციპალიტეტი
ს/გზა ღოლობანი - ჭალახმელა
კმ1+900



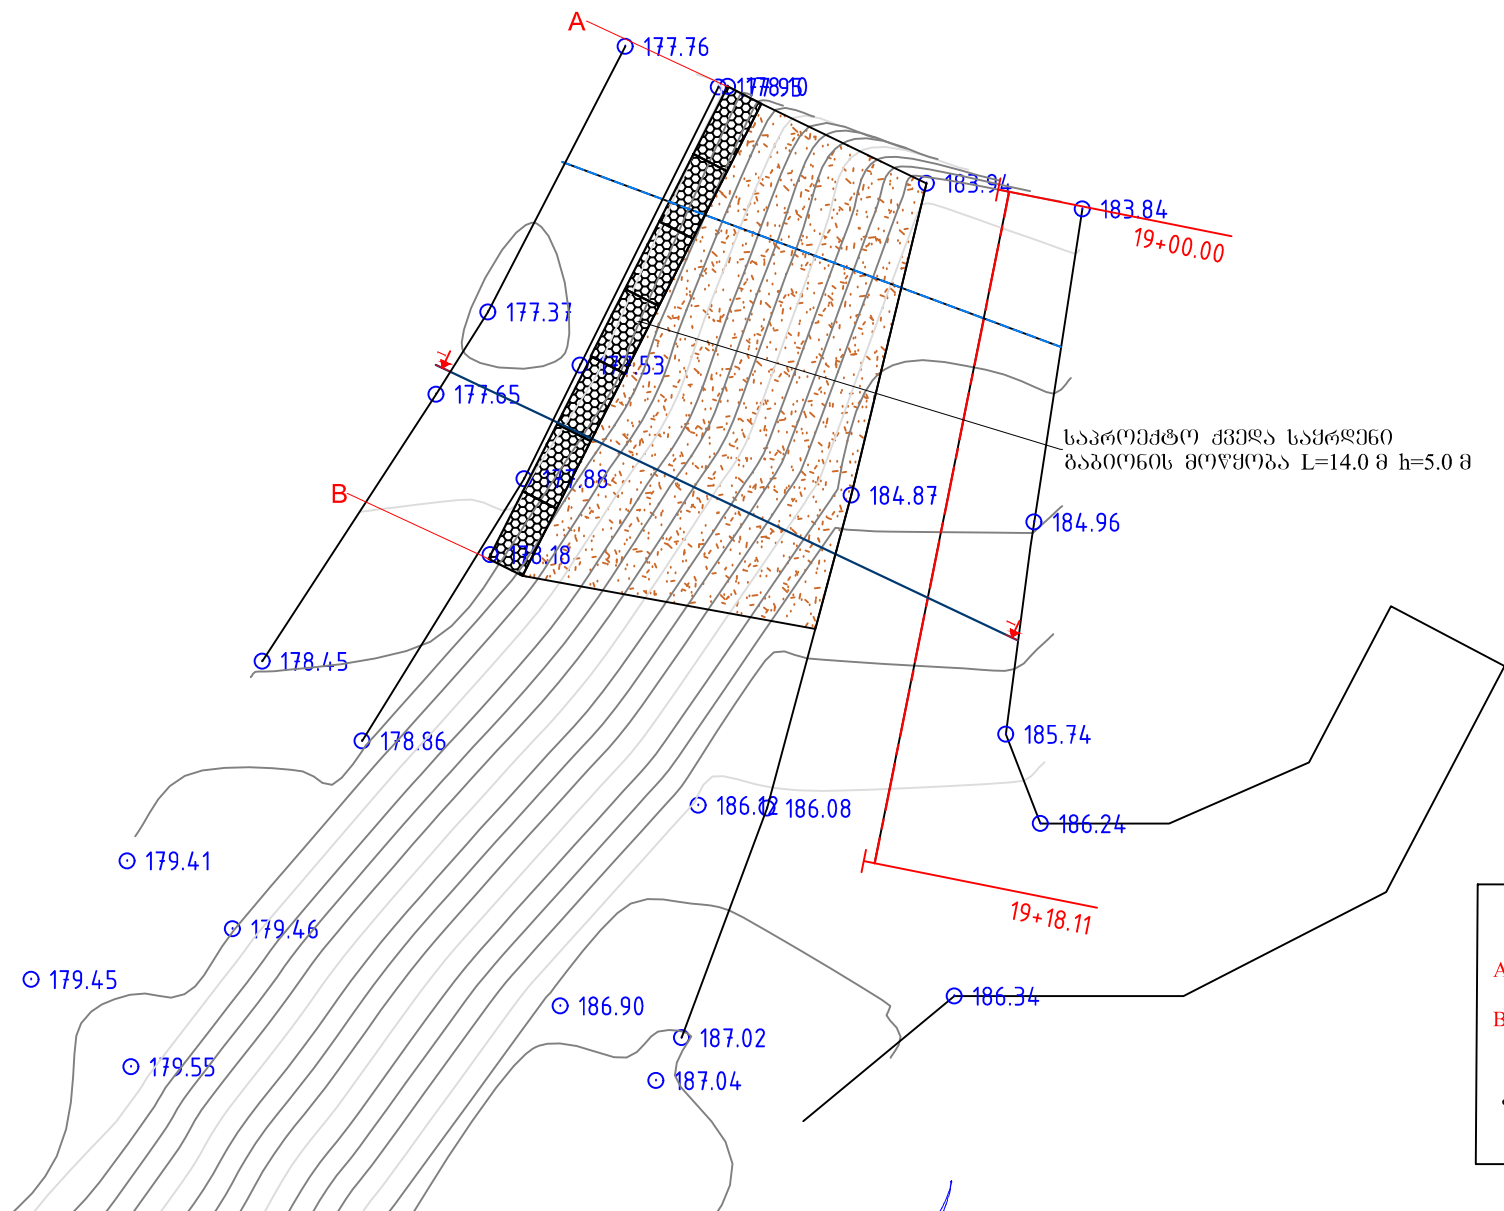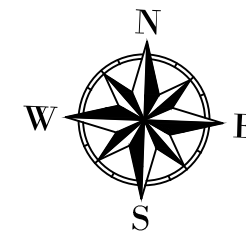

გაბიონის
კოორდინატთა უწყისი


A - X-231200.2870
Y-4603875.7570

B - X-231193.9657
Y-4603863.2654


კოორდინატები მოცემულია
UTM, WGS84 - zone 38

დამკვეთი აჭარის ა.რ. შინაგან საქმეთა და კონსტრუქციის სამინისტროს სამკვეთე დაწესებულება საავტომობილო გზების დეპარტამენტი	შემსრულებელი შ.პ.ს. "გზაპროექტი"	დირექტორი პ. მიქელაძე ინჟინერი ვ. ლომია პროექტორი ბ. მიქელაძე	ქმლის გუნდის პოლიტიკა ს/გზა დოკუმენტი - პალანკა კმ+900 გეგმა	დამამუშავებელი თარიღი	ნახაზის ნომერი 1 თარიღი 2022 მასშტაბი 1:200 ნახაზის ორიენტირებული ზომა: A4 297X420
--	--	---	---	-------------------------------------	--

შ ა ს ა ღ ი

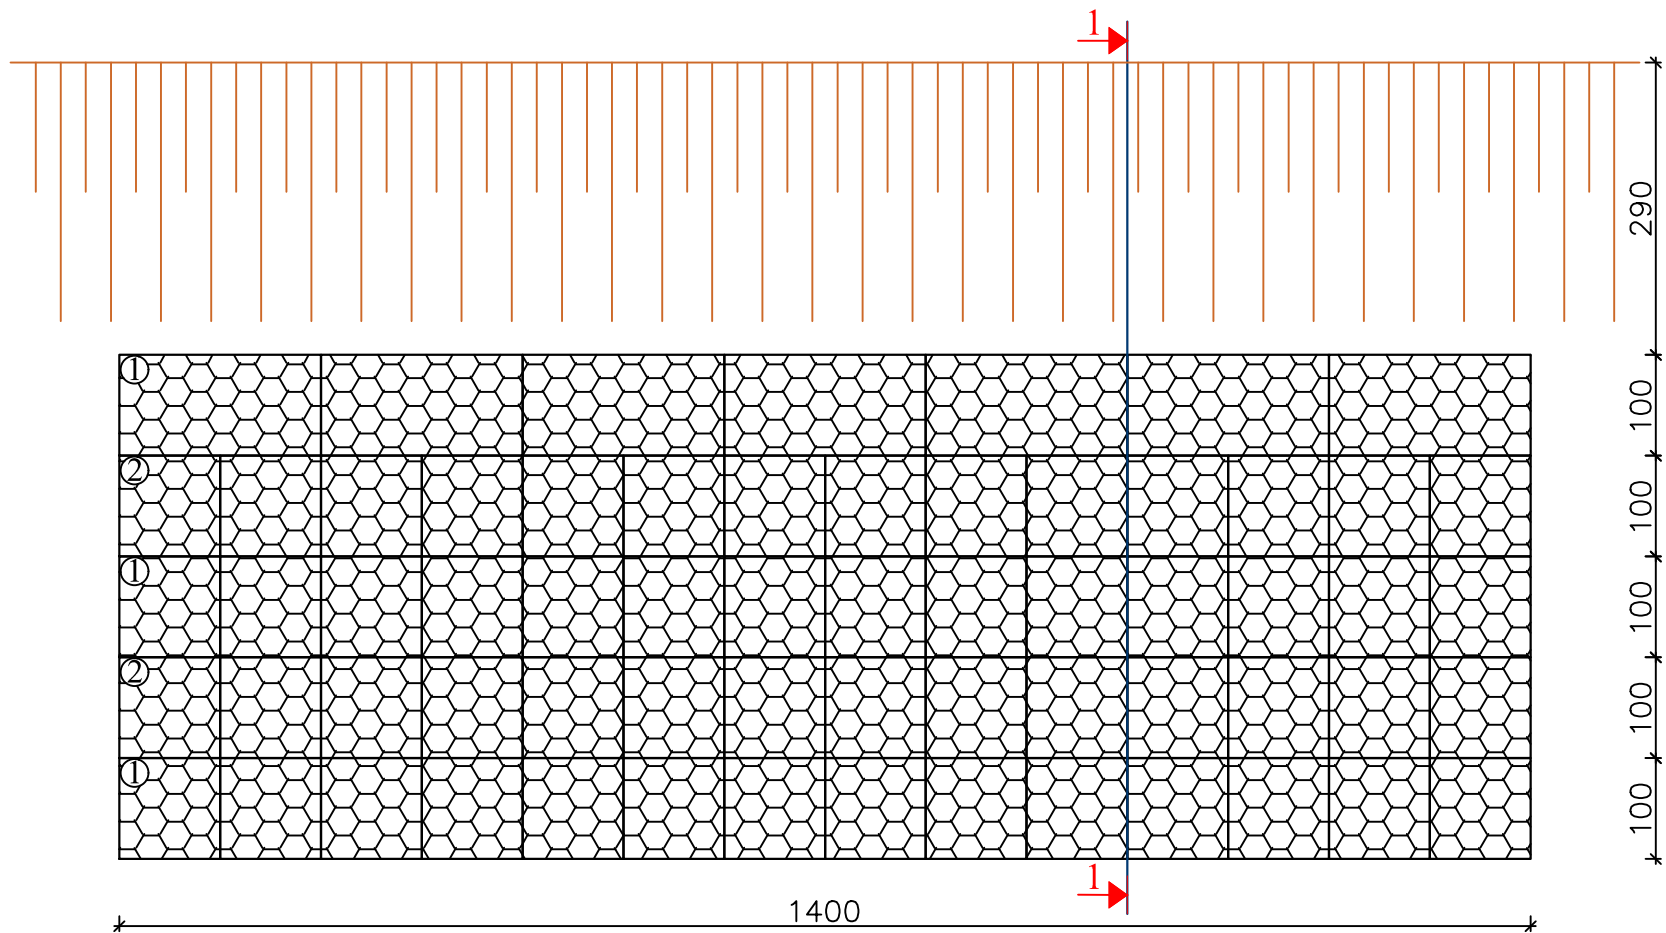

დამკვეთი		შემსრულებელი		დირექტორი		პ. მიქელაძე	3.27	ქულის გუნდისპალიტები ს/გზა დოლოგანი - ჰალანგა	დაამუშავა:	ნახაზის ნომერი	2
	აჭარის ა.რ. შინაგანთა და კონსტრუქციის სამინისტროს სამმართველო დაწესებულება საავტომობილო გზების დეპარტამენტი		ინჟინერი	ვ. ლომია	3.28	კმ+900	თარიღი			2022	
				პრავტორი	ბ. მიქელაძე	3.29	შ ა ს ა ღ ი			მასშტაბი 1:75	ნახაზის ორიგინალური ზომა: A4 297X420

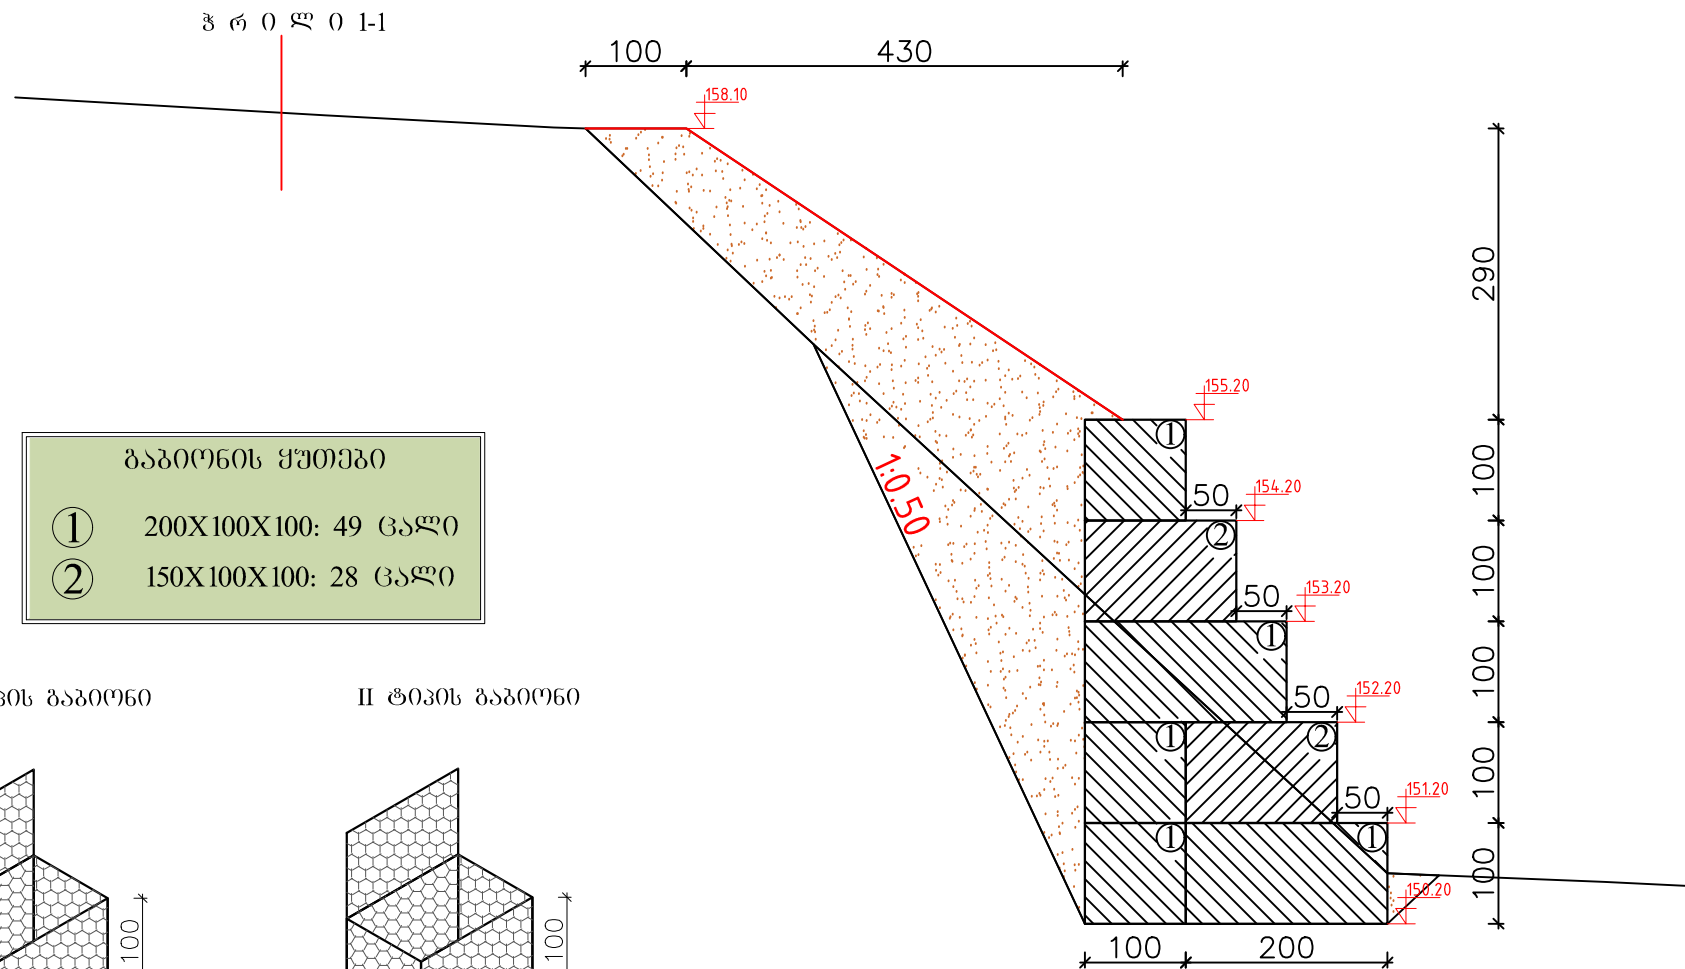

**შენიშვნა: შერღვამაგრი გაბიონი
დაუშვანდეს ძირითად ქანზე**

დამკვეთი	შემსრულებელი	დირექტორი პ. მიქელაძე	ქელის მუნიციპალიტეტი ს/გზა დოლოზანი - პალანგულა	დამატკიცა:	ნახაზის ნომერი 3
აჭარის ა.რ. შინაგარე და კონსტრუქციის სამინისტროს სამკვეთე დავისგამგებების საავტომობილო გზების დეპარტამენტი	შ.პ.ს. "გზაპროექტი"	ინჟინერი ვ. ლომია	კმ+900	თარიღი	2022
პროექტორი ბ. მიქელაძე	შ.პ.ს. გზაპროექტი	ჭ რ ი ლ ი	ჭ რ ი ლ ი	თარიღი	მასშტაბი 1:75
ნახაზის ორიგინალური ზომა: A4 297X420					