

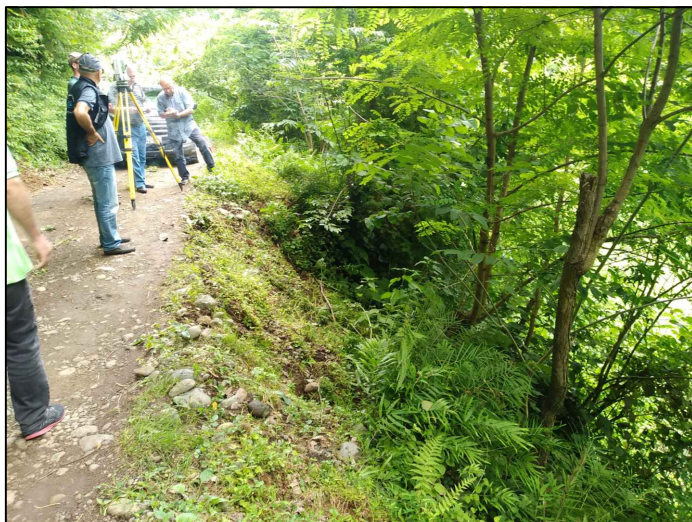
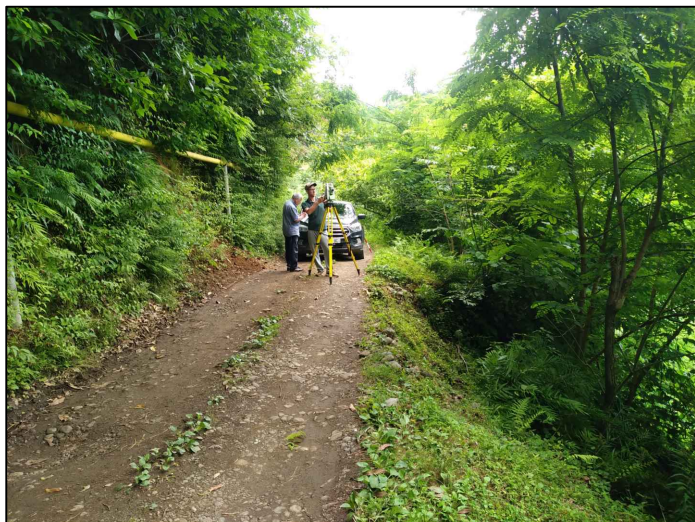



ქობულეთის მუნიციპალიტეტი
ს/გზა საჩინო - ბოლქვაძე - კილაძეები - ზელა აჭყვა
კმ0+250

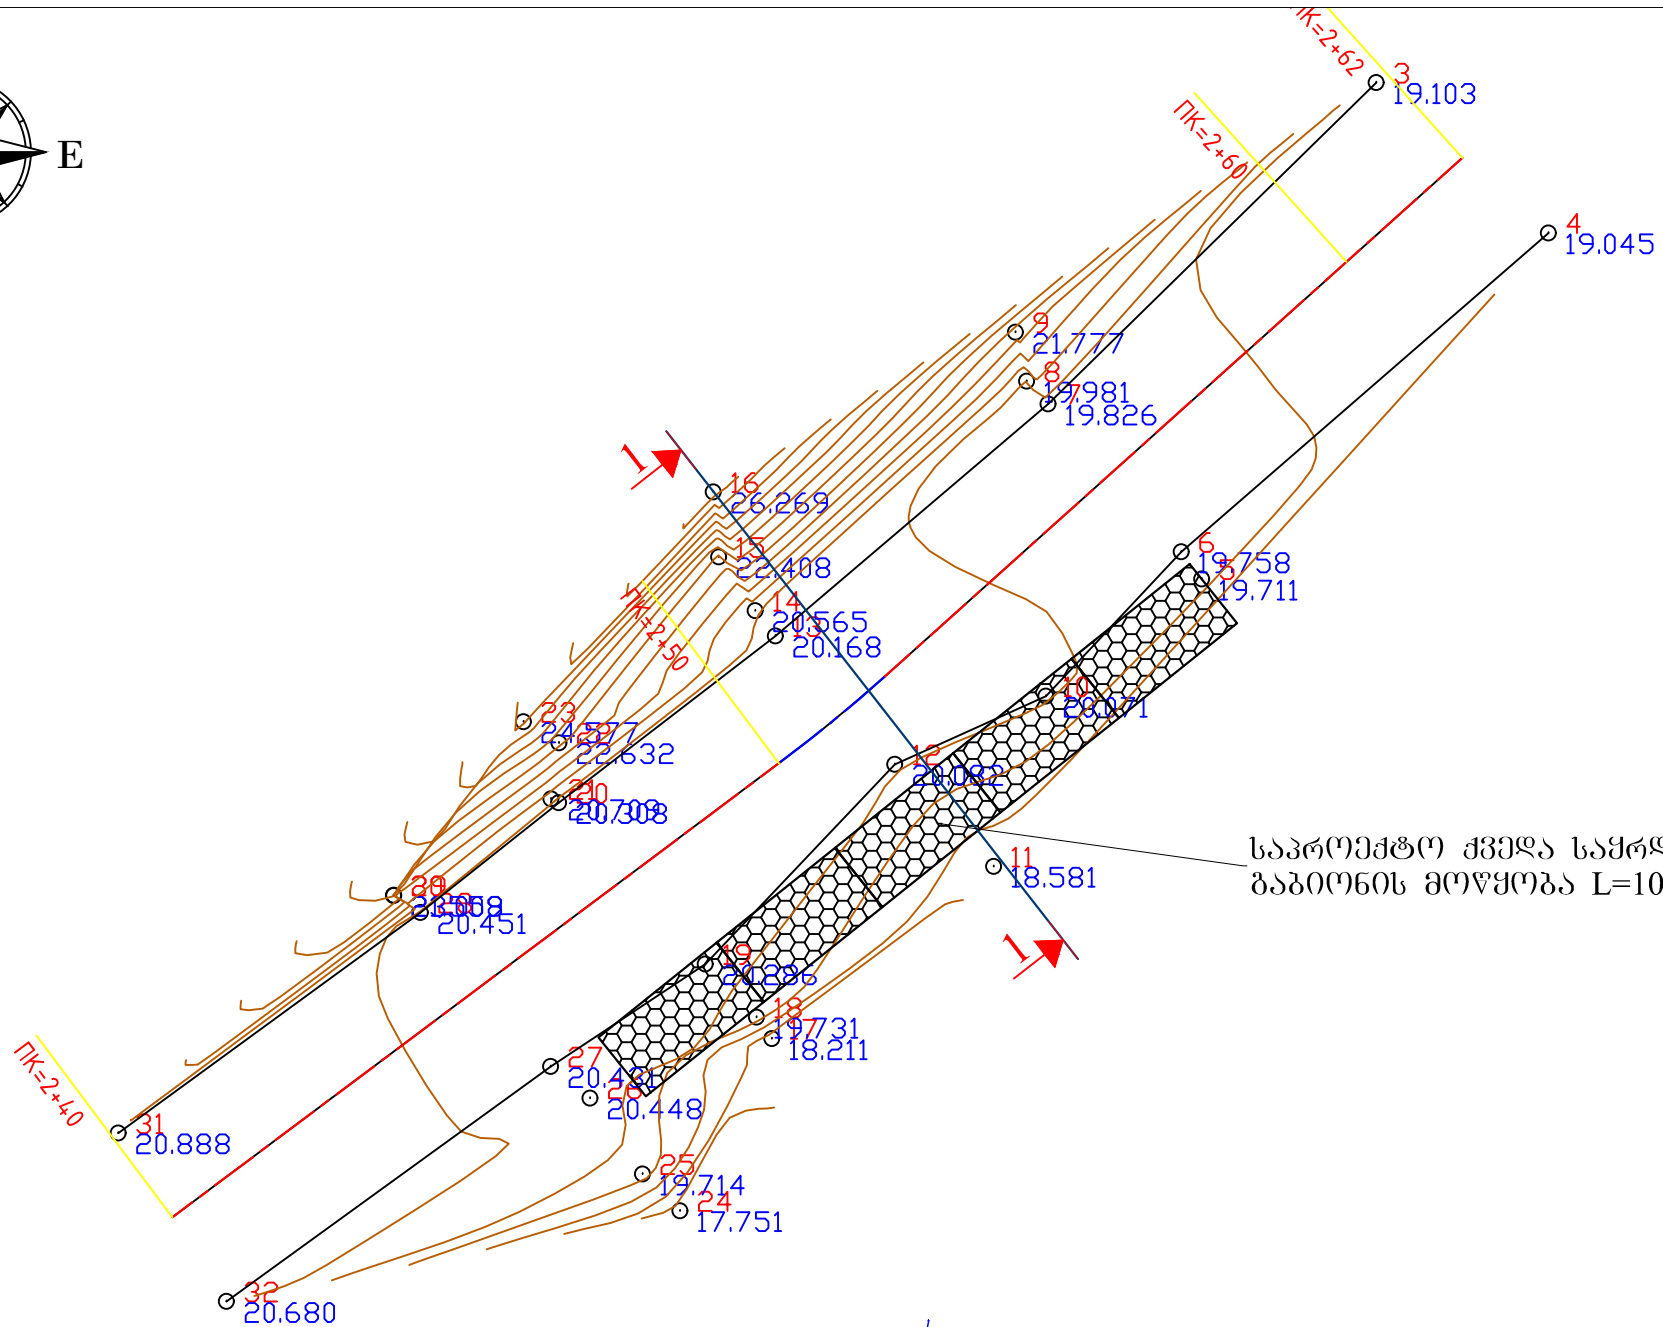

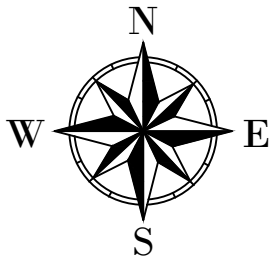


ღამკვეთი  აჭარის ა.რ. ფინანსთა და ეკონომიკის სამინისტროს საპროექტო დაწესებულება საავტომობილო გზების დეპარტამენტი	შემსრულებელი  შ.პ.ს. „გზაპროექტი“	დირექტორი პ. მძიმლაძე პროექტი პ. მძიმლაძე პროექტი პ. მძიმლაძე	მოგულების შემოვიკალიტები ს/ზა საინჟინ - გოლქვაძე - კილაძეძე - ჯილა აგმა კმ0+250 გზის	დაამუშავა: ნახაზის ნომერი თარიღი მასშტაბი 1:100 ნახაზის ორიგინალური ზომის: A4 297X420
				1 2022

ფ ა ს ა დ ი

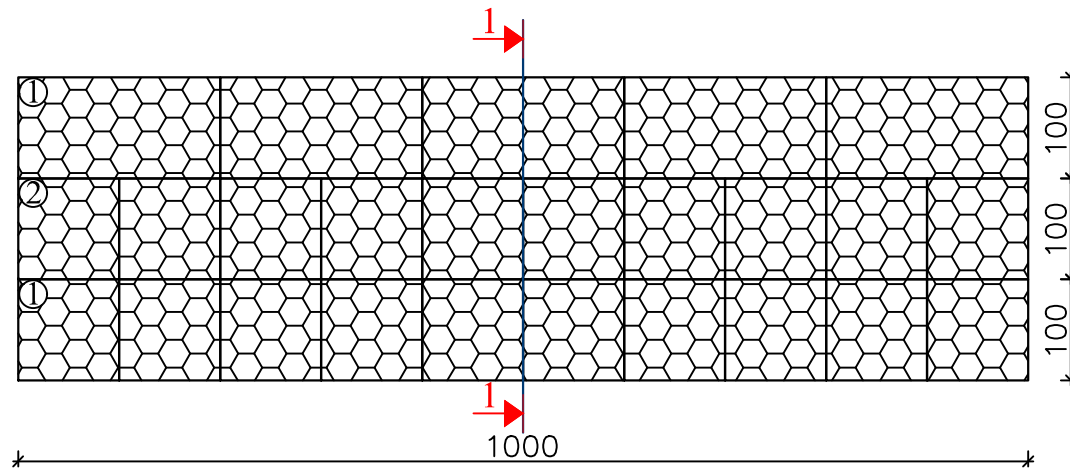

ჭ რ ი ლ ი 1-1


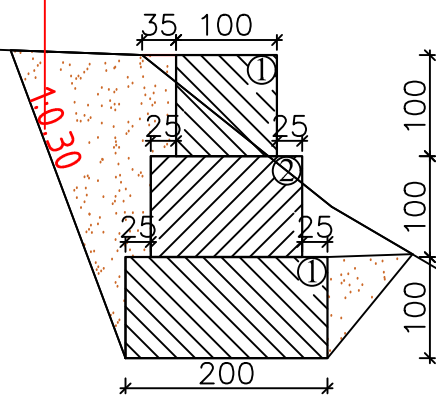


ბაბიონის ქუთები

- ① 200X100X100: 15 ცალი
- ② 150X100X100: 10 ცალი

I ტიპის ბაბიონი






II ტიპის ბაბიონი

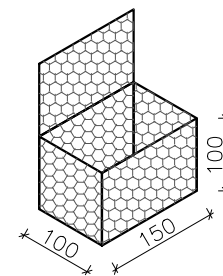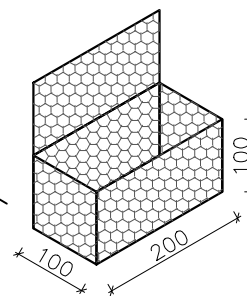


შენიშვნა: უპერლამაბრი ბაბიონი
დაუშვანდეს ძირითად ქანზე

დამკვეთი აჭარის ა.რ. უინანსთა და ეკონომიკის სამინისტროს საპვეუწყებო დაწესებულება საავტომობილო გზების დეპარტამენტი	შემსრულებელი შ.პ.ს. "გზაპროექტი"	დირექტორი პ. მიქელაძე 06.06.2022 პრაქტიკური ბ. მიქელაძე	პროექტის შენიშვნები ს/ზა სანქტორი - გოლფკამპი - კილაქეზი - ზაფა აგვის კმ0+250 ქვედა საყრდენი ბაბიონის მოწყობა	დამამტკიცებ: ნახაზის ნომერი თარიღი მასშტაბი 1:75 ნახაზის ორიგინალური ზომა: A4 297X420
				1 2022


ქობულეთის მუნიციპალიტეტი
ს/გზა საჩინო - ბოლქვაძე - კილაძეები - ზელა აჭყვა
კმ0+300

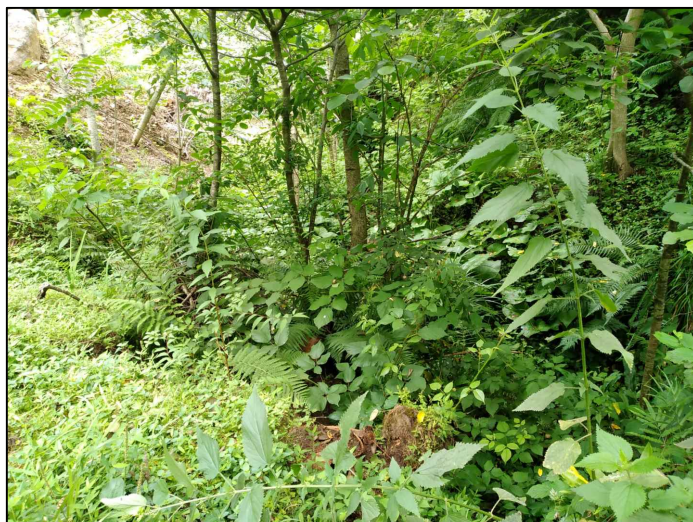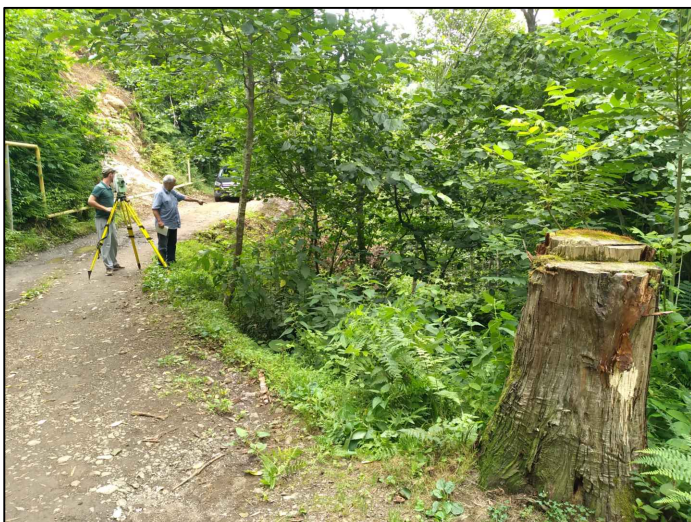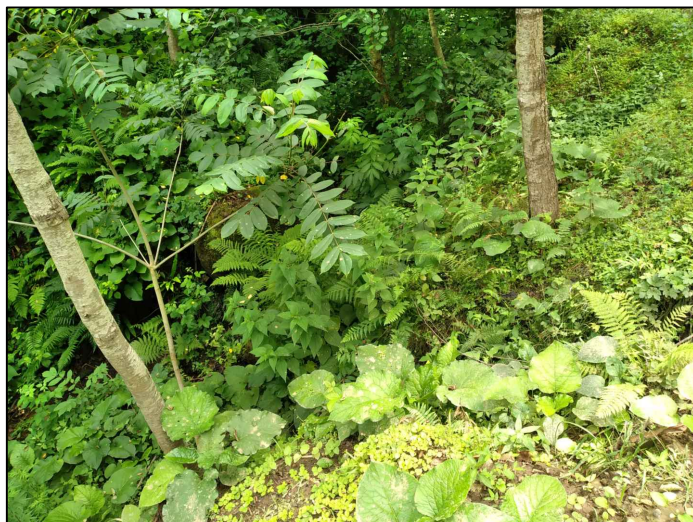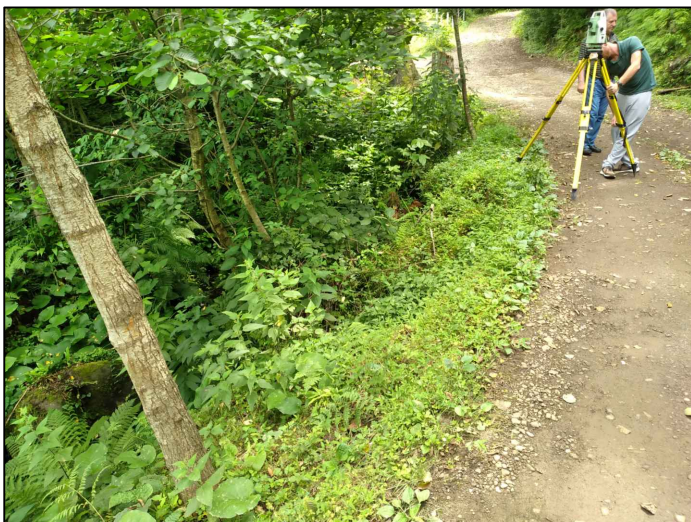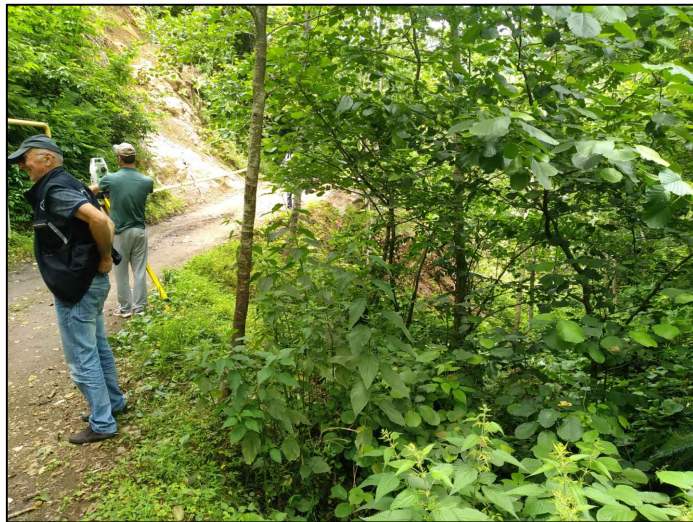


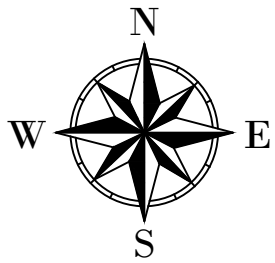


საპროექტო ლითონის მილის
მოწყობა $L=8.0$ მ $d=0.50$ მ

საპროექტო ქვედა საყრდენი გაბიონის
მოწყობა $L=16.0$ მ $h=3.0 - 4.0$ მ

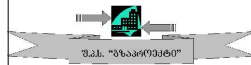
დამკვეთი		შემსრულებელი		დირექტორი	პ. მიქელაძე	ქობულეთის მუნიციპალიტეტი ს/ზა საინჟინ - ბოლქვები - ქოლქები - ზედა ადგა კმ0+300	დამბეჭდვა:	ნახაზის ნომერი	1
	აჭარის ა.რ. გინანთა და ეკონომიკის სამინისტროს საპროექტო დაწესებულება საავტომობილო გზების დეპარტამენტი		შ.პ.ს. „გზაპროექტი“	06 მონები	ვალონია		თარიღი	მასშტაბი 1:150	ნახაზის ორიგინალური ზომა: A4 297X420
				პრ.ავტორი	ბ. მიქელაძე	ბეჭედი			

შ ა ს ა დ ი

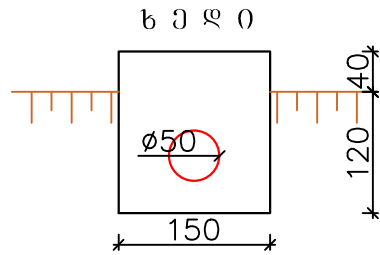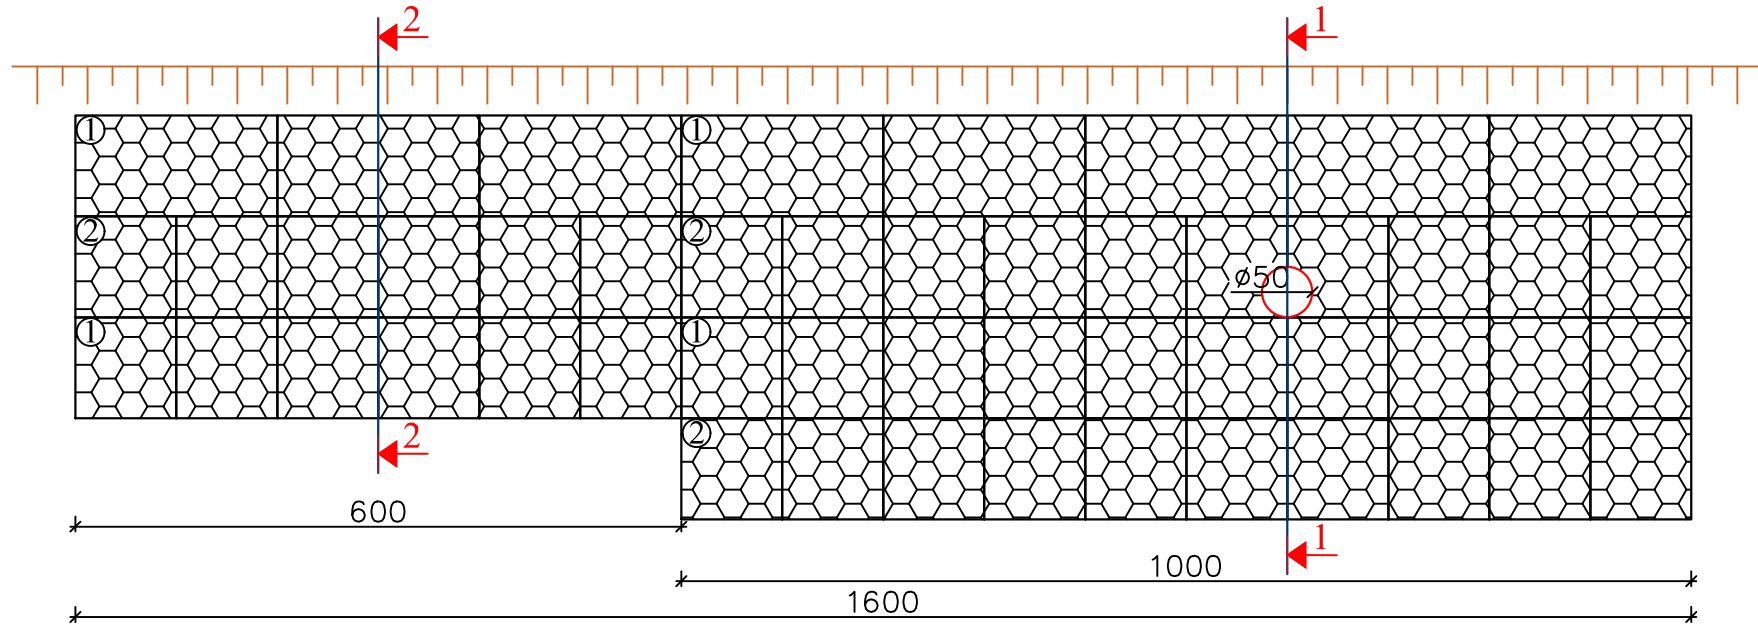


ბაბიონის ყუთები	
①	200X100X100: 29 ცალი
②	150X100X100: 26 ცალი


I ტიპის ბაბიონი

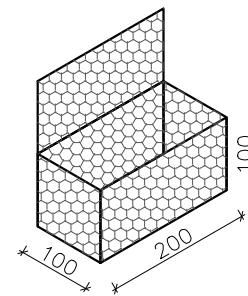


II ტიპის ბაბიონი

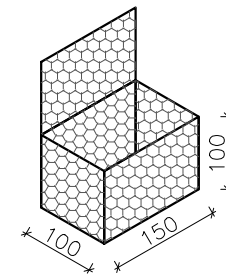

ღამკვეთი		შემსრულებელი		დირექტორი	პ. მიქელაძე	5.2/	ქობულაშის მუნიციპალიტეტი ს/ზა ხარისხი - ბოლქვები - კილაქები - ზედა ადგილი კმ0+300	დაამუშავა:	ნახაზის ნომერი	2
	აჭარის ა.რ. შინაგანთა და ეკონომიკის სამინისტროს საპვეუწყებო დაწესებულება საავტომობილო გზების დეპარტამენტი		შ.პ.ს. "გზაპროექტი"	06/06/2021	ვალონია	3.2/		თარიღი	2022	
				პრ.პეტრო	ბ. მიქელაძე	6.2/	შ ა ს ა დ ი		მასშტაბი 1:75	ნახაზის ორიგინალური ზომა: A4 297X420

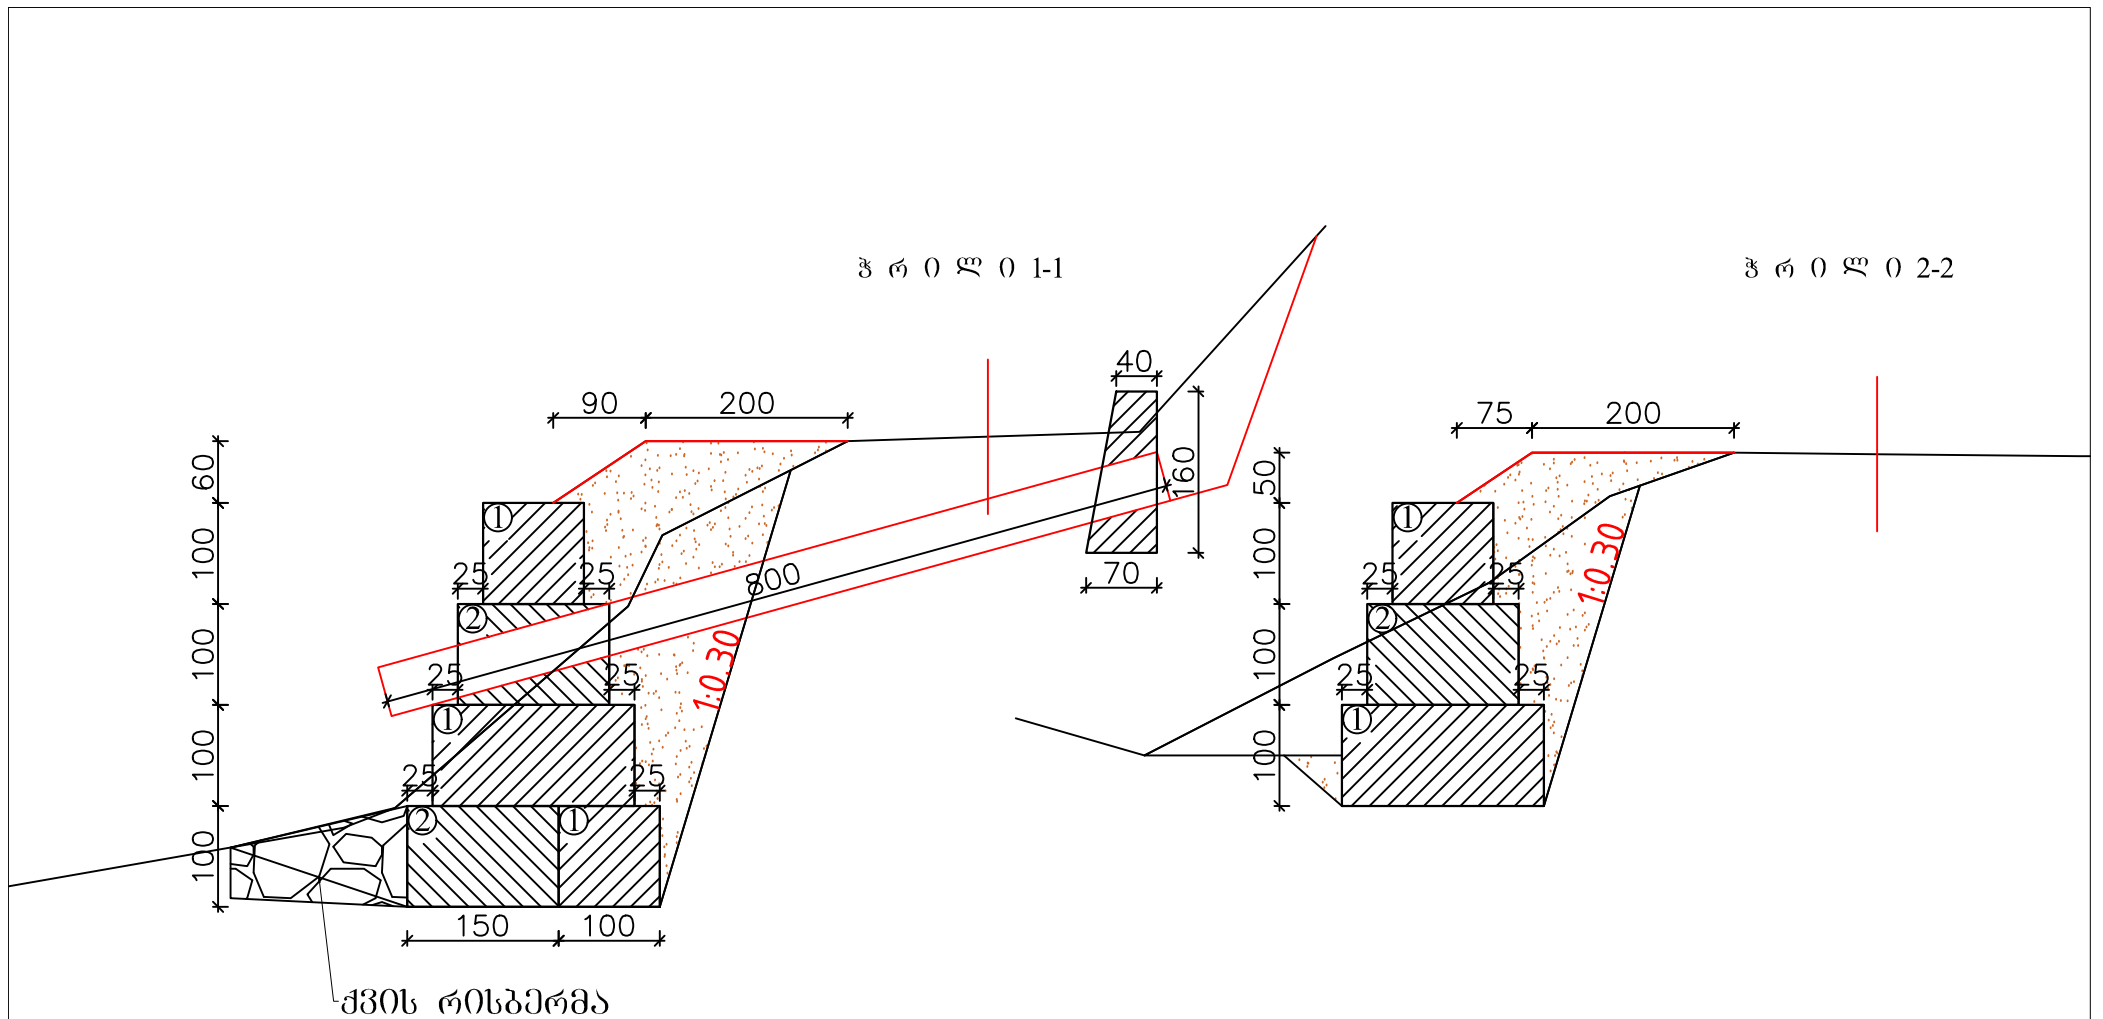

შენიშვნა: შერღსამაბრი გაბიონი
დაფუძვნდეს ძირითად ქანზე

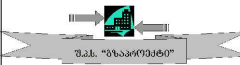დამკვეთი		შემსრულებელი		დირექტორი	პ. მიქელაძე	მოგულების მონიტორინგის ს/ზა საინჟინო - გეოდეზიური - კონსტრუქციული - ჯგუფი აგვსა კმ0+300	დაამუშავა:	ნახაზის ნომერი	3	
	აჭარის ა.რ. შინაგნთა და ეკონომიკის სამინისტროს საპროექტო-კონსტრუქციო საავტომობილო გზების დეპარტამენტი		შ.პ.ს. "გზაპროექტი"	ინჟინერი	ვალონია		ჭ რ ი ლ ი	თარიღი	თარიღი	2022
				პრავტორი	ბ. მიქელაძე		მასშტაბი	მასშტაბი	1:75	
შ.პ.ს. გზაპროექტი							ნახაზის ორიგინალური ზომა: A4 297X420			