


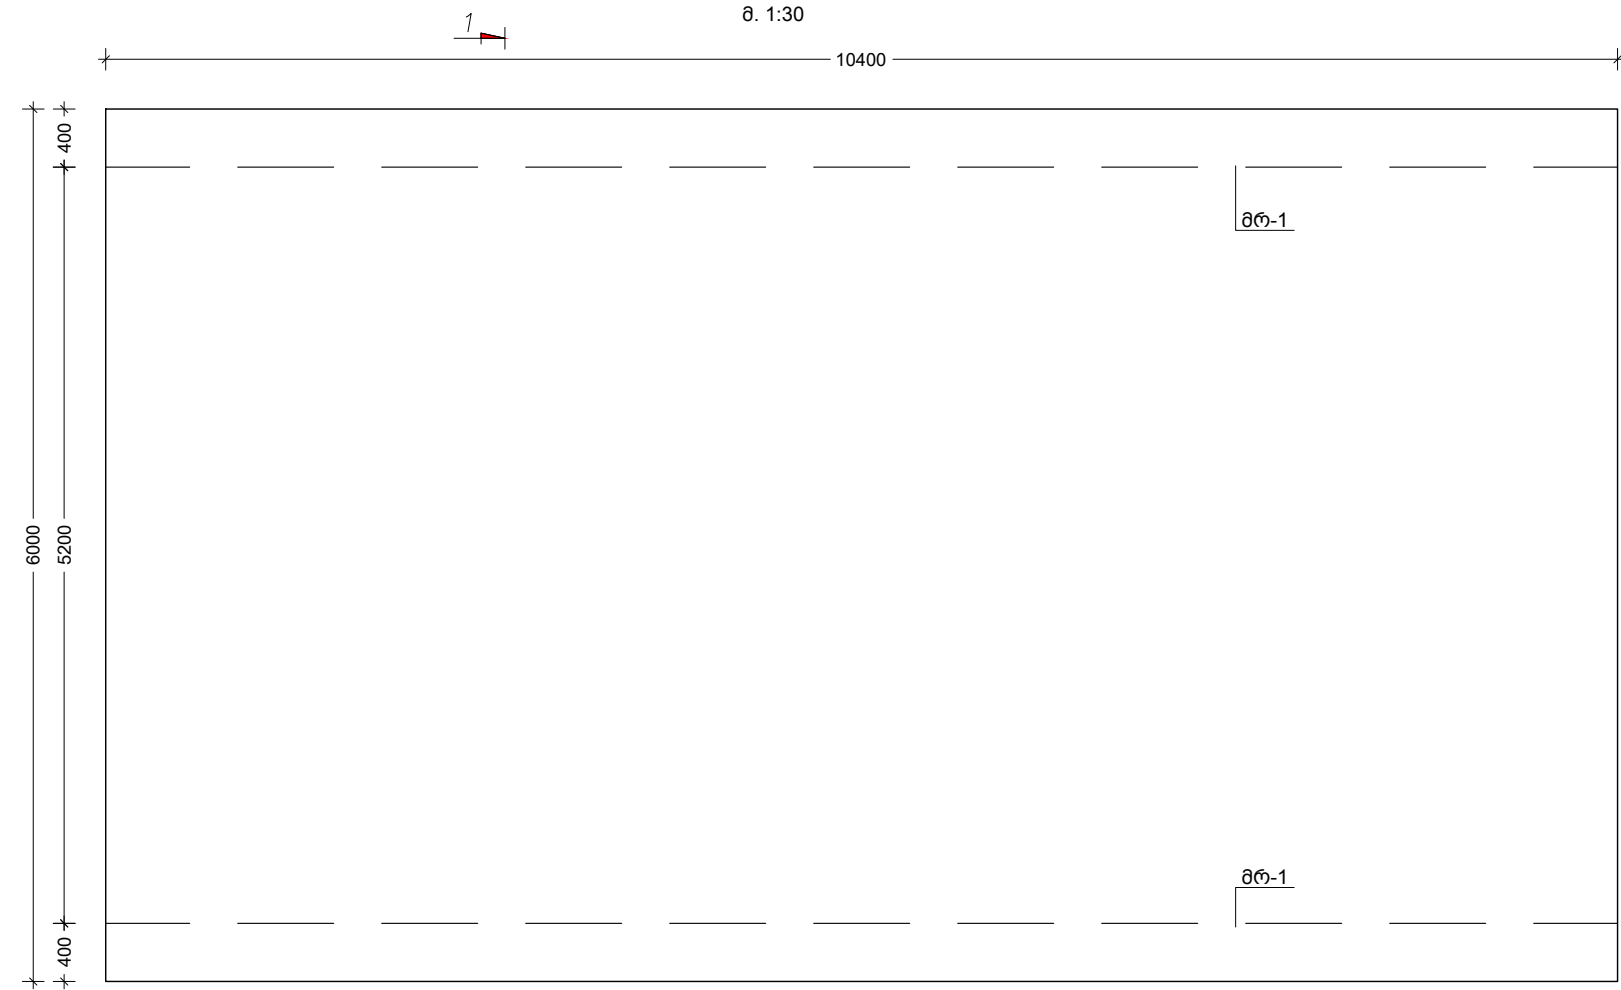
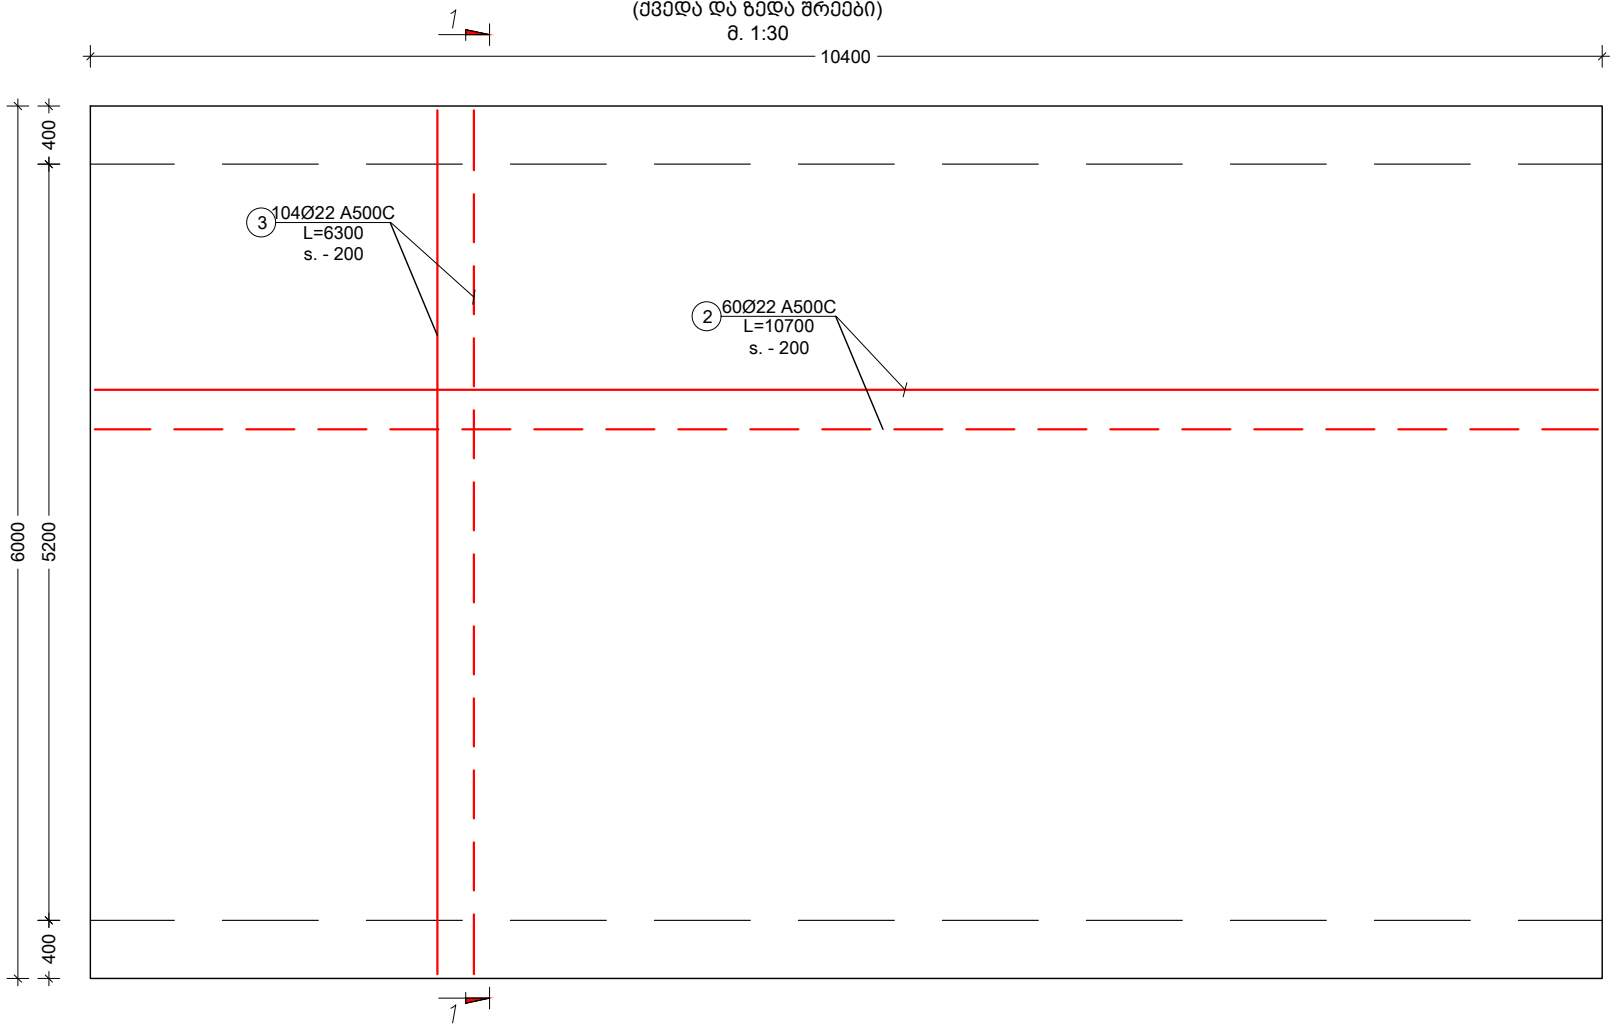


ხიდგომირის რკინაგზის გადახურვის ფილის საყალიბო გეგმა
მ. 1:30

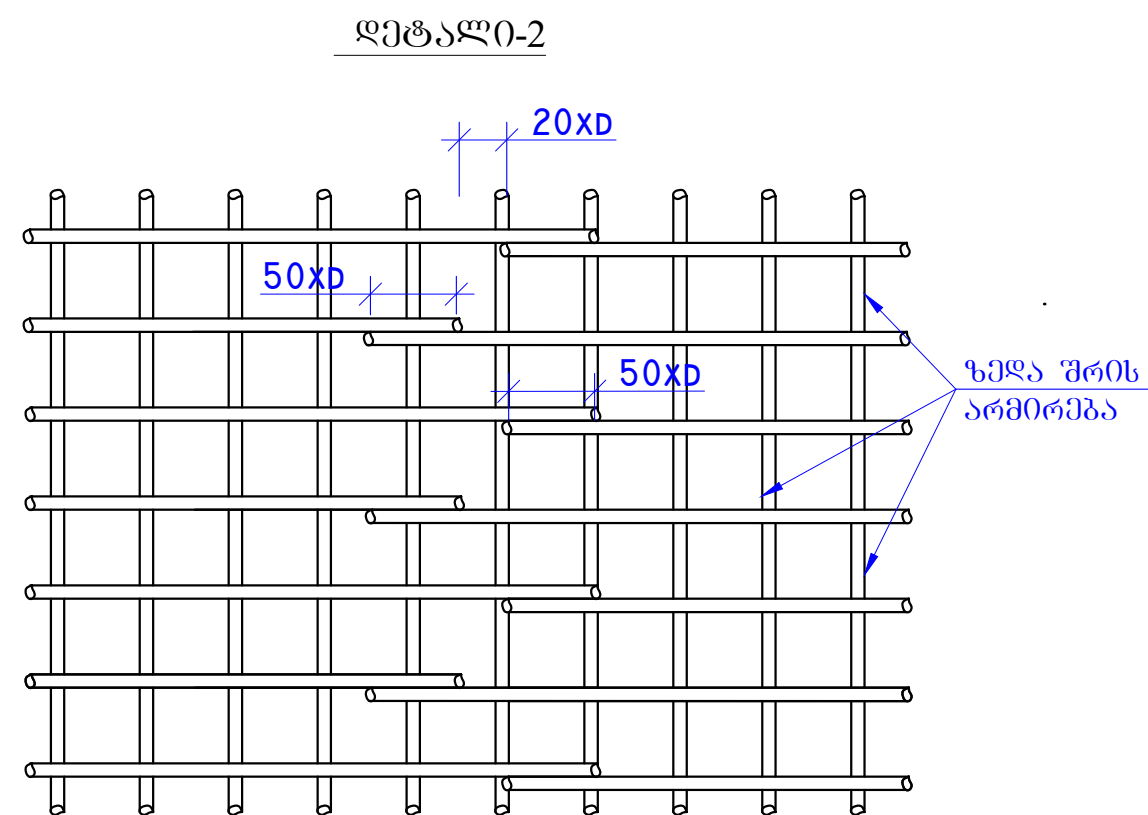


ხიდგომირის რკინაგზის გადახურვის ფილის პრემიების გეგმა
(ქვედა და ზედა შრეები)
მ. 1:30

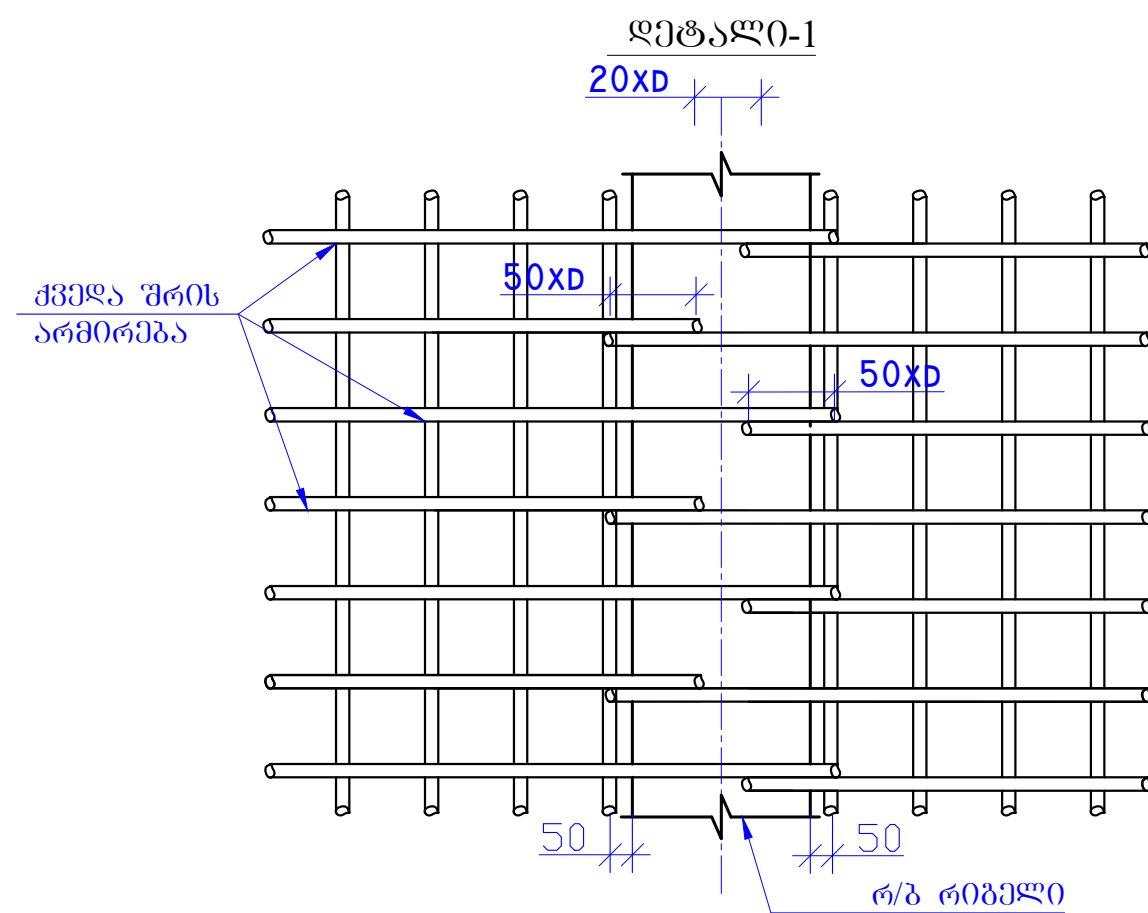


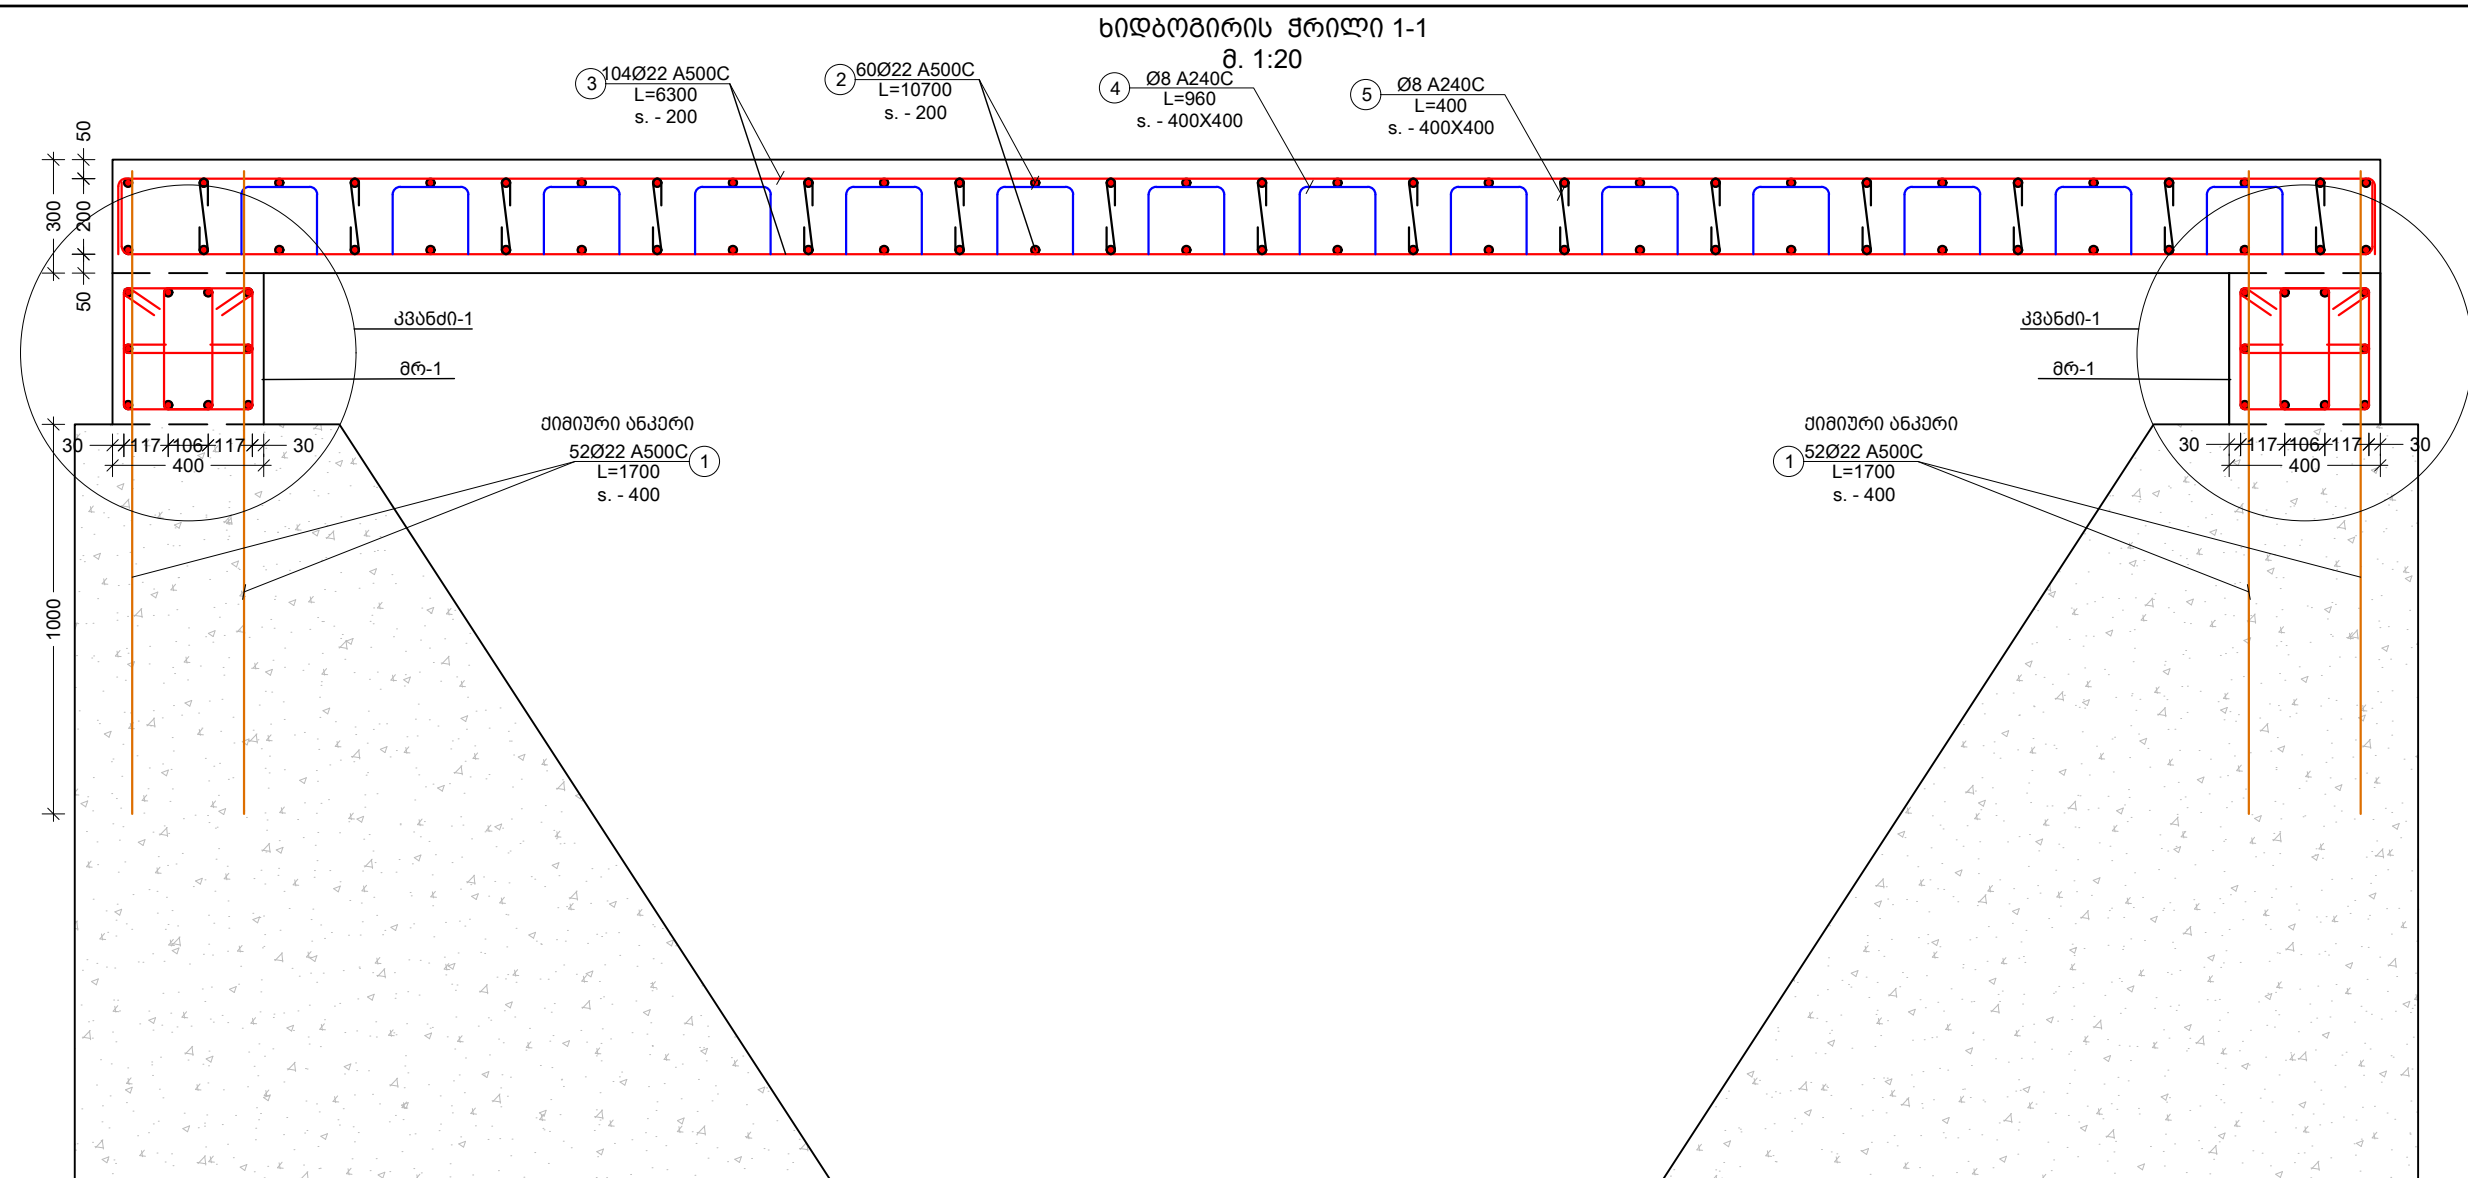


ქვედა და ზედა შრეების ფიქსატორების
მოწყობის სქემატური ნახაზი

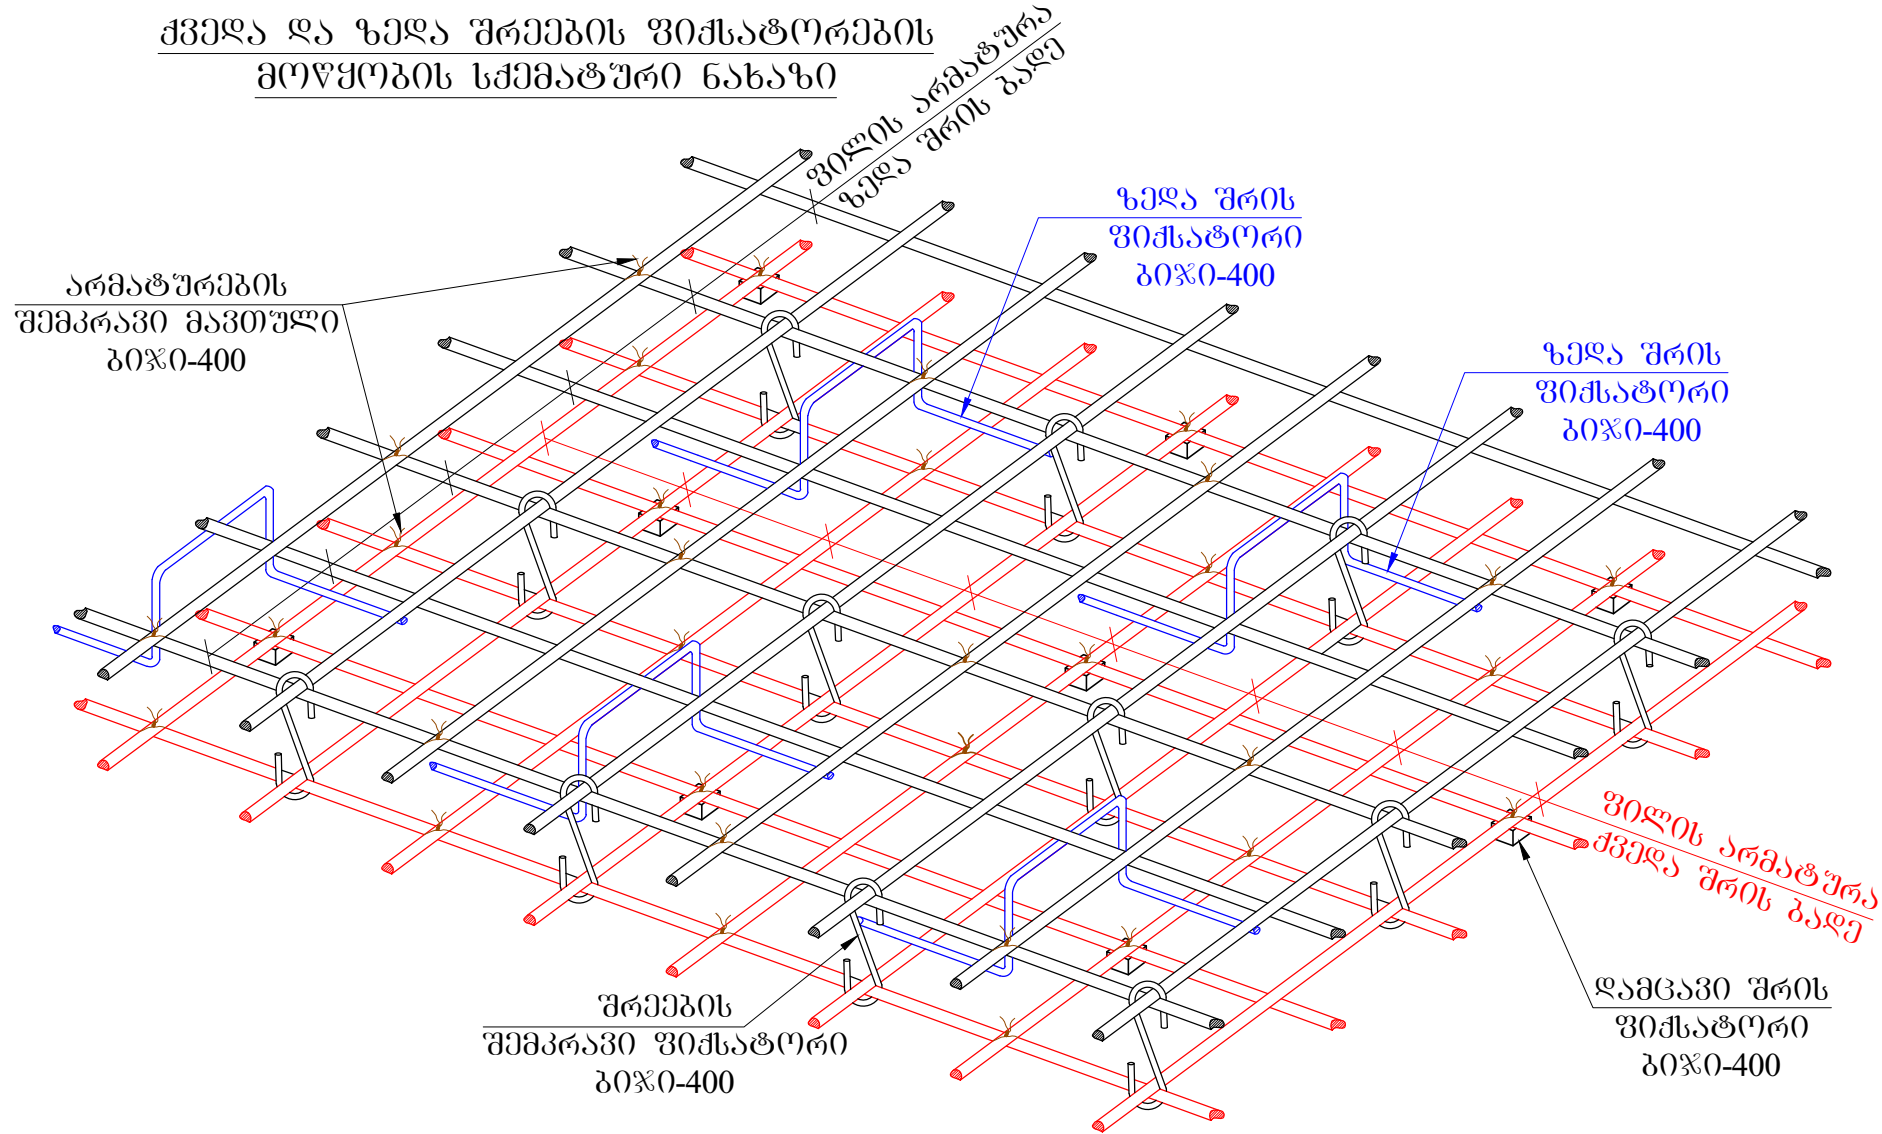


პოზ. N 5
L = 400

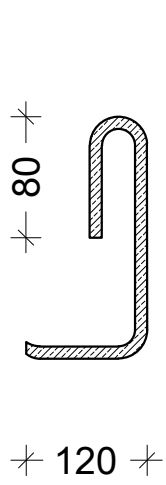

პოზ. N 4
L = 960

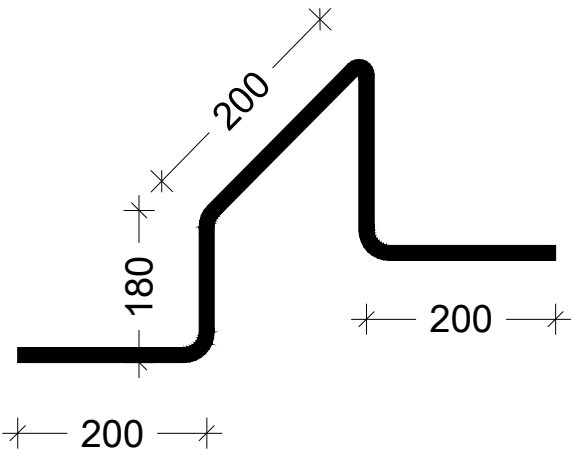

კვანძი-1
მ. 1:5

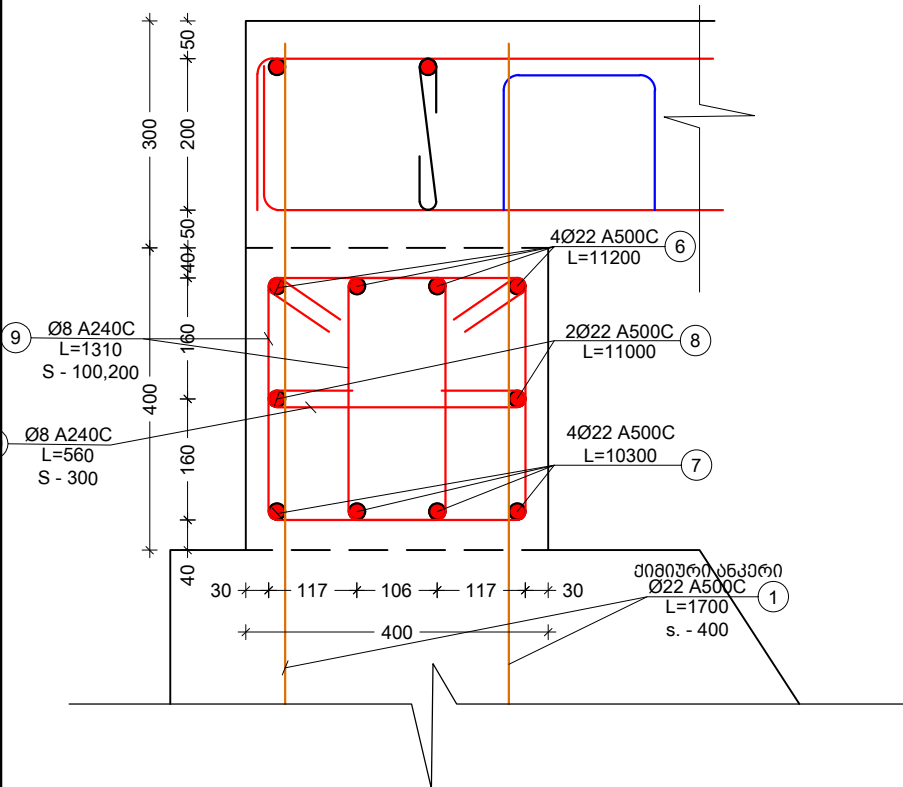

პოზ. №	ე ს კ ი ბ ი	L მმ
9		1310

პოზ. №	ე ს კ ი ბ ი	L მმ
10		560

კონსტრ. დასახ.	ელემენტის დასახ.	პოზ. №	დიამეტრი ან კვეთი (მმ)	ერთეულის სიმძე (მმ.)	რატოდანობა (მ.)	საერთო სიმძე (მ.)	საერთო ზონა (კმ.)	
ხიდობირის მდებარევის ფილის სპეციფიკაცია	ბად. ფილა, მონ. რიგელი	1	Ø 22 A500C	1700	104 X 1	177	527	
		2	Ø 22 A500C	10700	60 X 1	642	1915	
		3	Ø 22 A500C	6300	104 X 1	655	1954	
		4	Ø 8 A240C	960	390 X 1	374	148	
		5	Ø 8 A240C	400	390 X 1	156	62	
		6	Ø 22 A500C	11200	4 X 2	90	267	
		7	Ø 22 A500C	10300	4 X 2	82	246	
		8	Ø 22 A500C	11000	2 X 2	44	131	
		9	Ø 8 A240C	1310	144 X 2	377	149	
		10	Ø 8 A240C	560	35 X 2	39	15	
		სულ ფოლადის ხარჯი					2637	5414
		მძიმე ბეტონი B30 F200 W6 V = = 23,00 მ³						