



კედელი

სოფელი ტომაშეთი, ანზორ ფუტყარაძის სახლთან
რკ/ბეტონის კედლის მოწყობა 10,0გრძ/მ

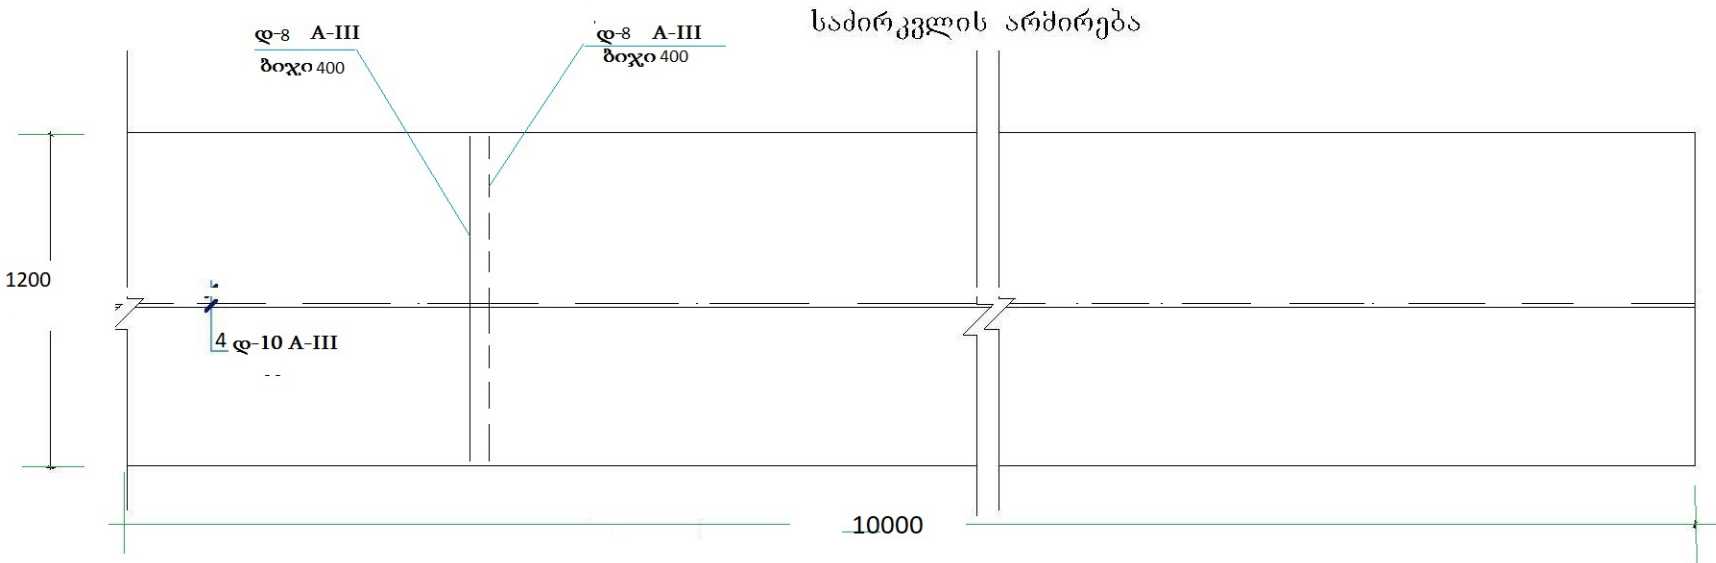


კონსტრუქციული ტრილი 1-1

(მ 1:50)

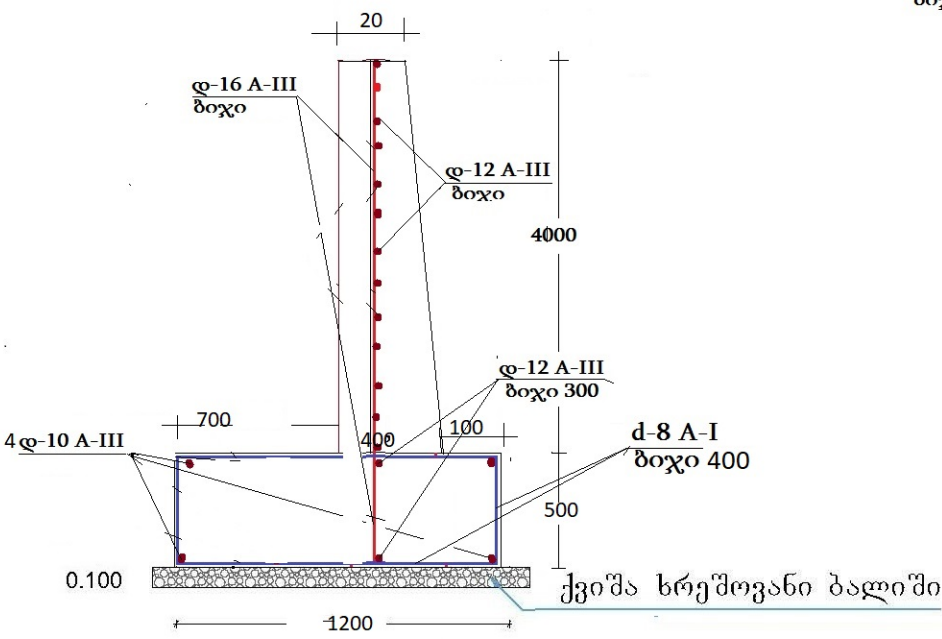

პოზიცია 1

(მ 1:50)

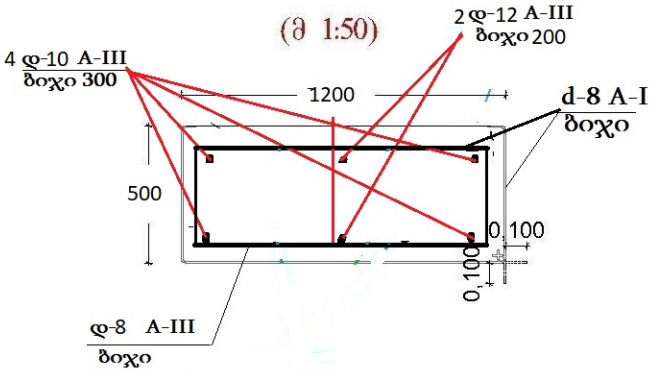

ბეტონის ხარჯი

საძირკველი: 10*1,20*0,5=6,0კუბმ

კედელი: (0,2+0,40)/2*3,0*10,0=9,0კუბმ

ბეტონის ხარჯი: 15,0კუბმ

თანამდებობა	გვარი	ხელწერა	პროექტის სახელწოდება:			
დირექტორი:			სახლის რკ/ბეტონის კედელი მოწყობის			
ავტორი:	ქობულაძე		საპროექტო სახარჯთაღრიცხვო დოკუმენტაცია			
არქიტექტორი:	რ. ბერიძე		დამკვეთი: შუახვევის მუნიციპალიტეტის მერია			
კომპიუტერული გრაფიკა:			მისამართი: სოფ. ტომაშეთი			
			ფურცლები	თარიღი	2022 წელი	
			ფურცელი	მასშტაბი		