


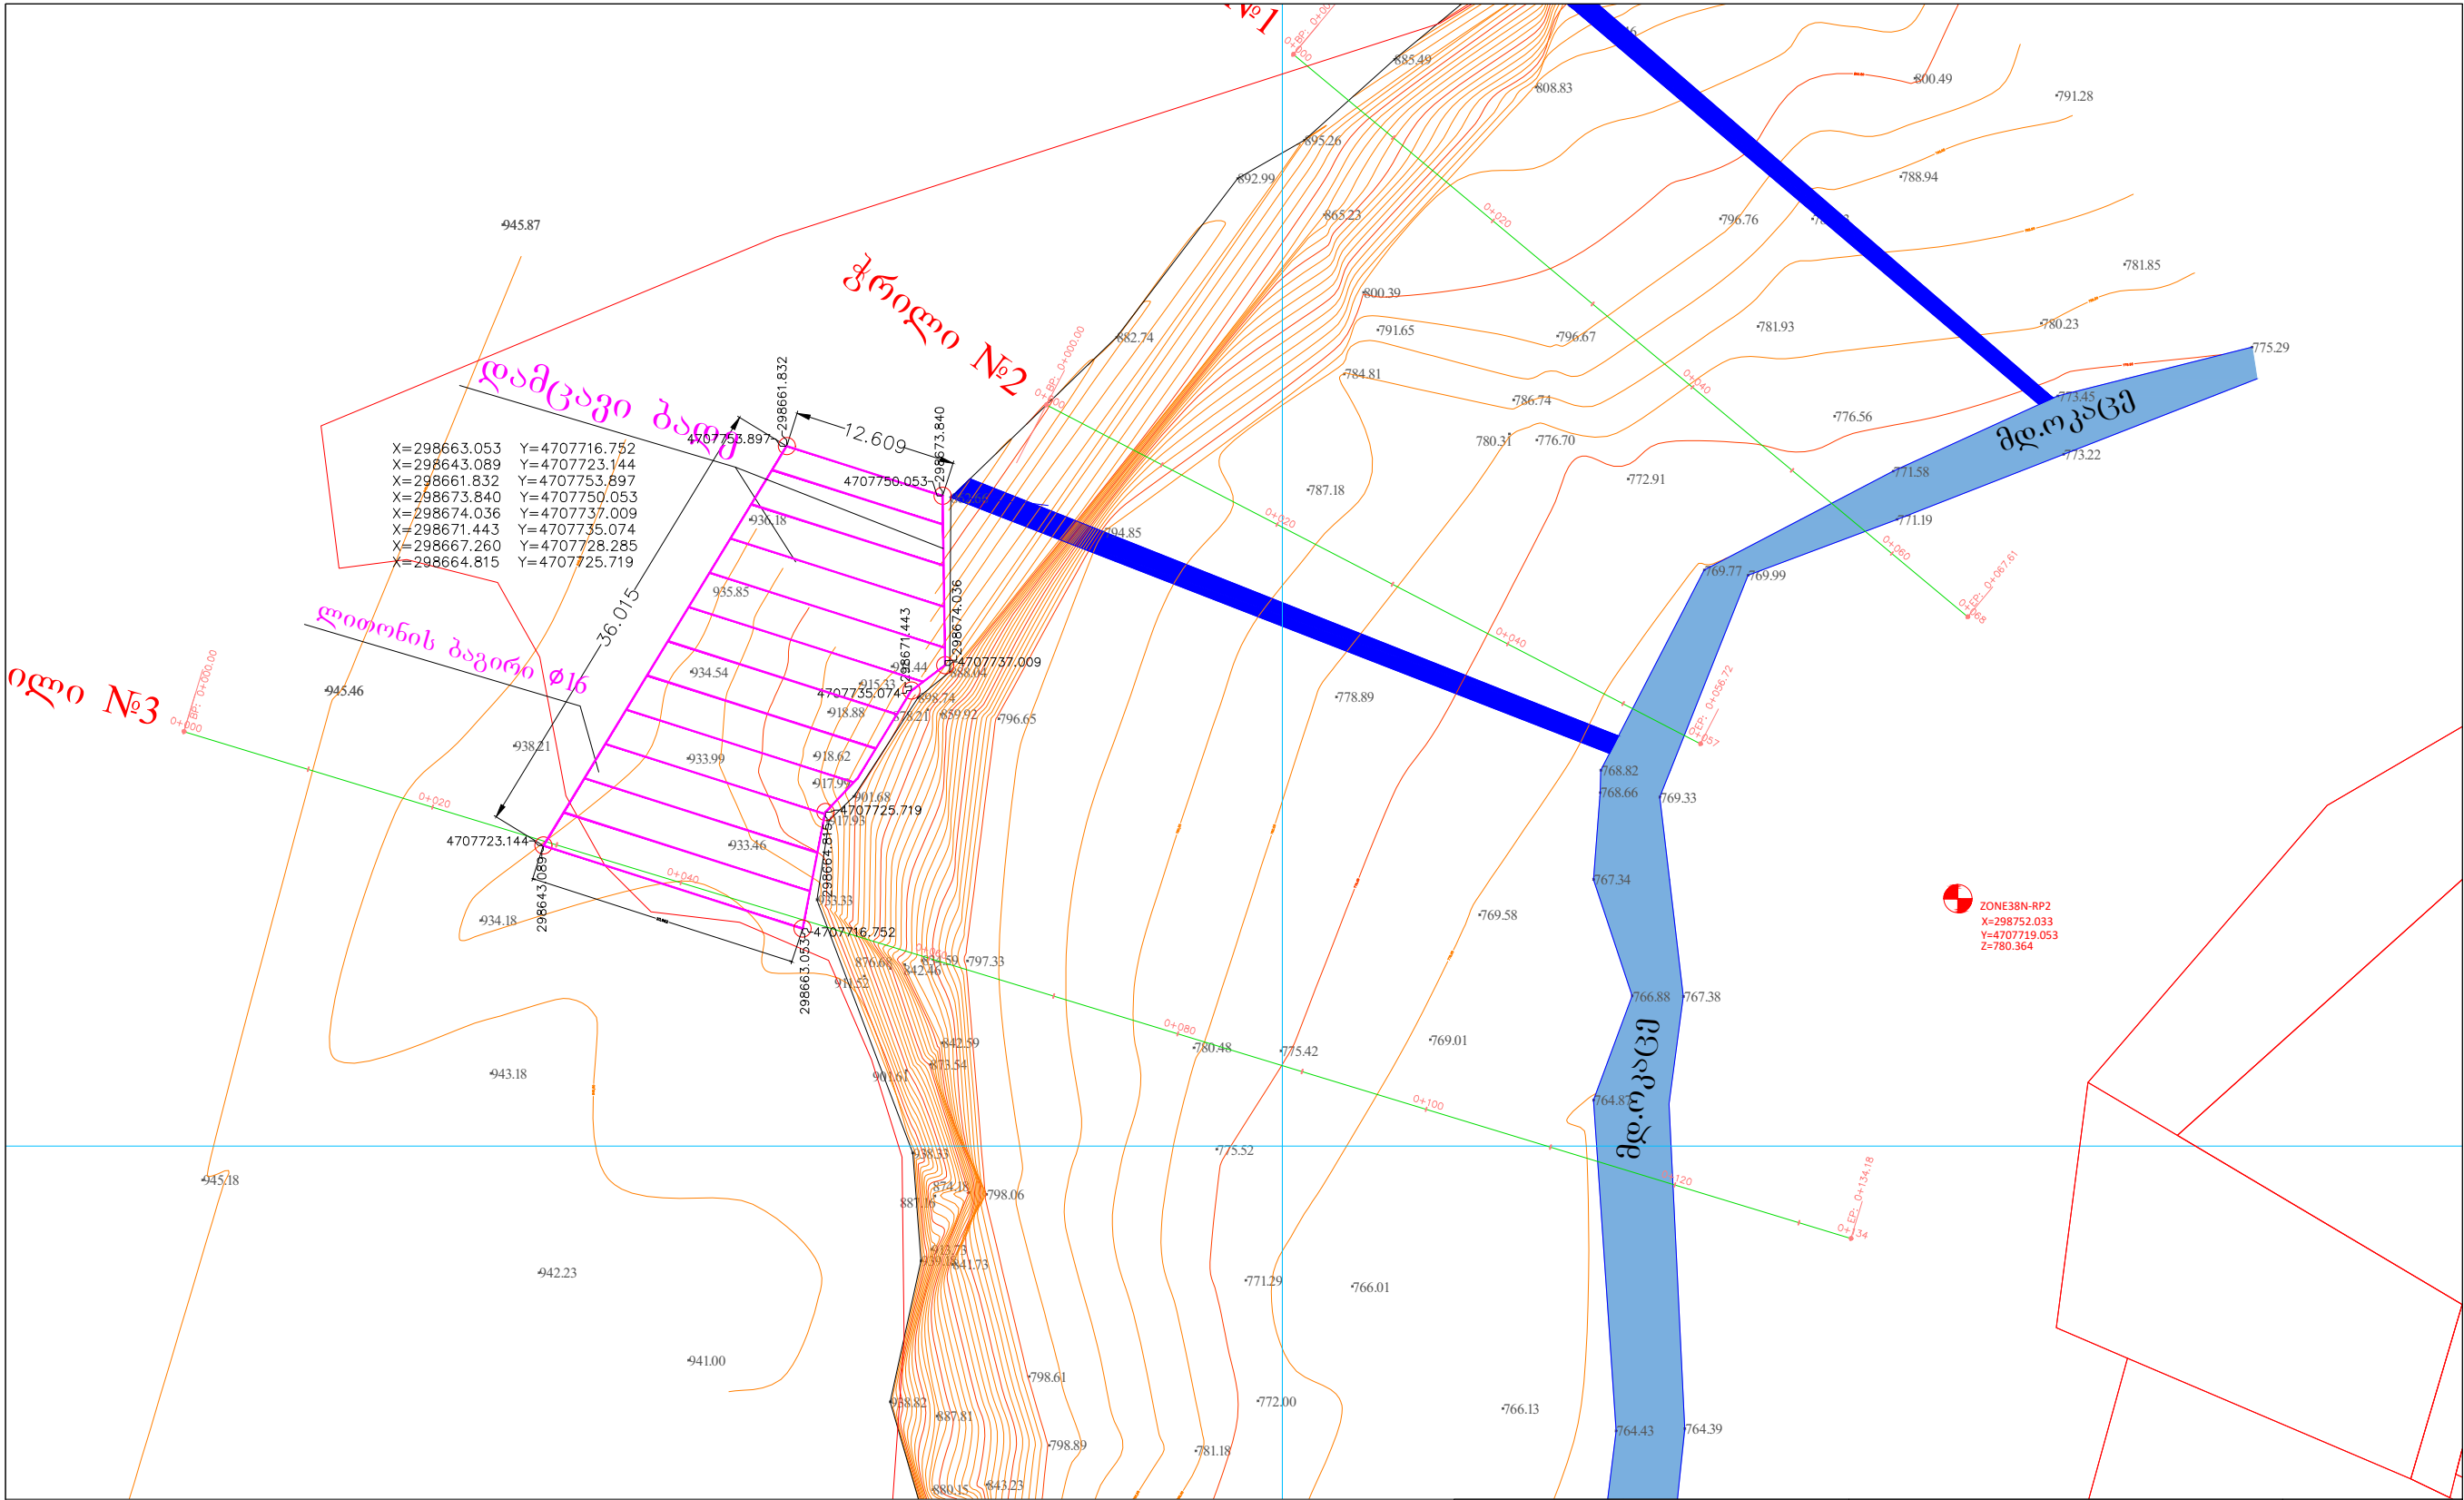

საინჟინერო ნაწილი				დაამუშავა: აკაკი "საპარტოვალის დაწესებულების ტერიტორიის განვითარების ფონდი"	
დირექტორი		დ. როსტომიძე	შეასრულა:	მასშტაბი:	
შეასრულა	ბ. გ. ფალაქაძე	გ. ფალაქაძე	შეასრულა	ფურცელი :	
		გ. მოდუბაძე		შ-1 A3	
				სიტუაციური გეგმა	