


გაბირის ჩამაგრების კვანძი №1

გაბირის ღამჭერი №1 ϕ -16 მმ.

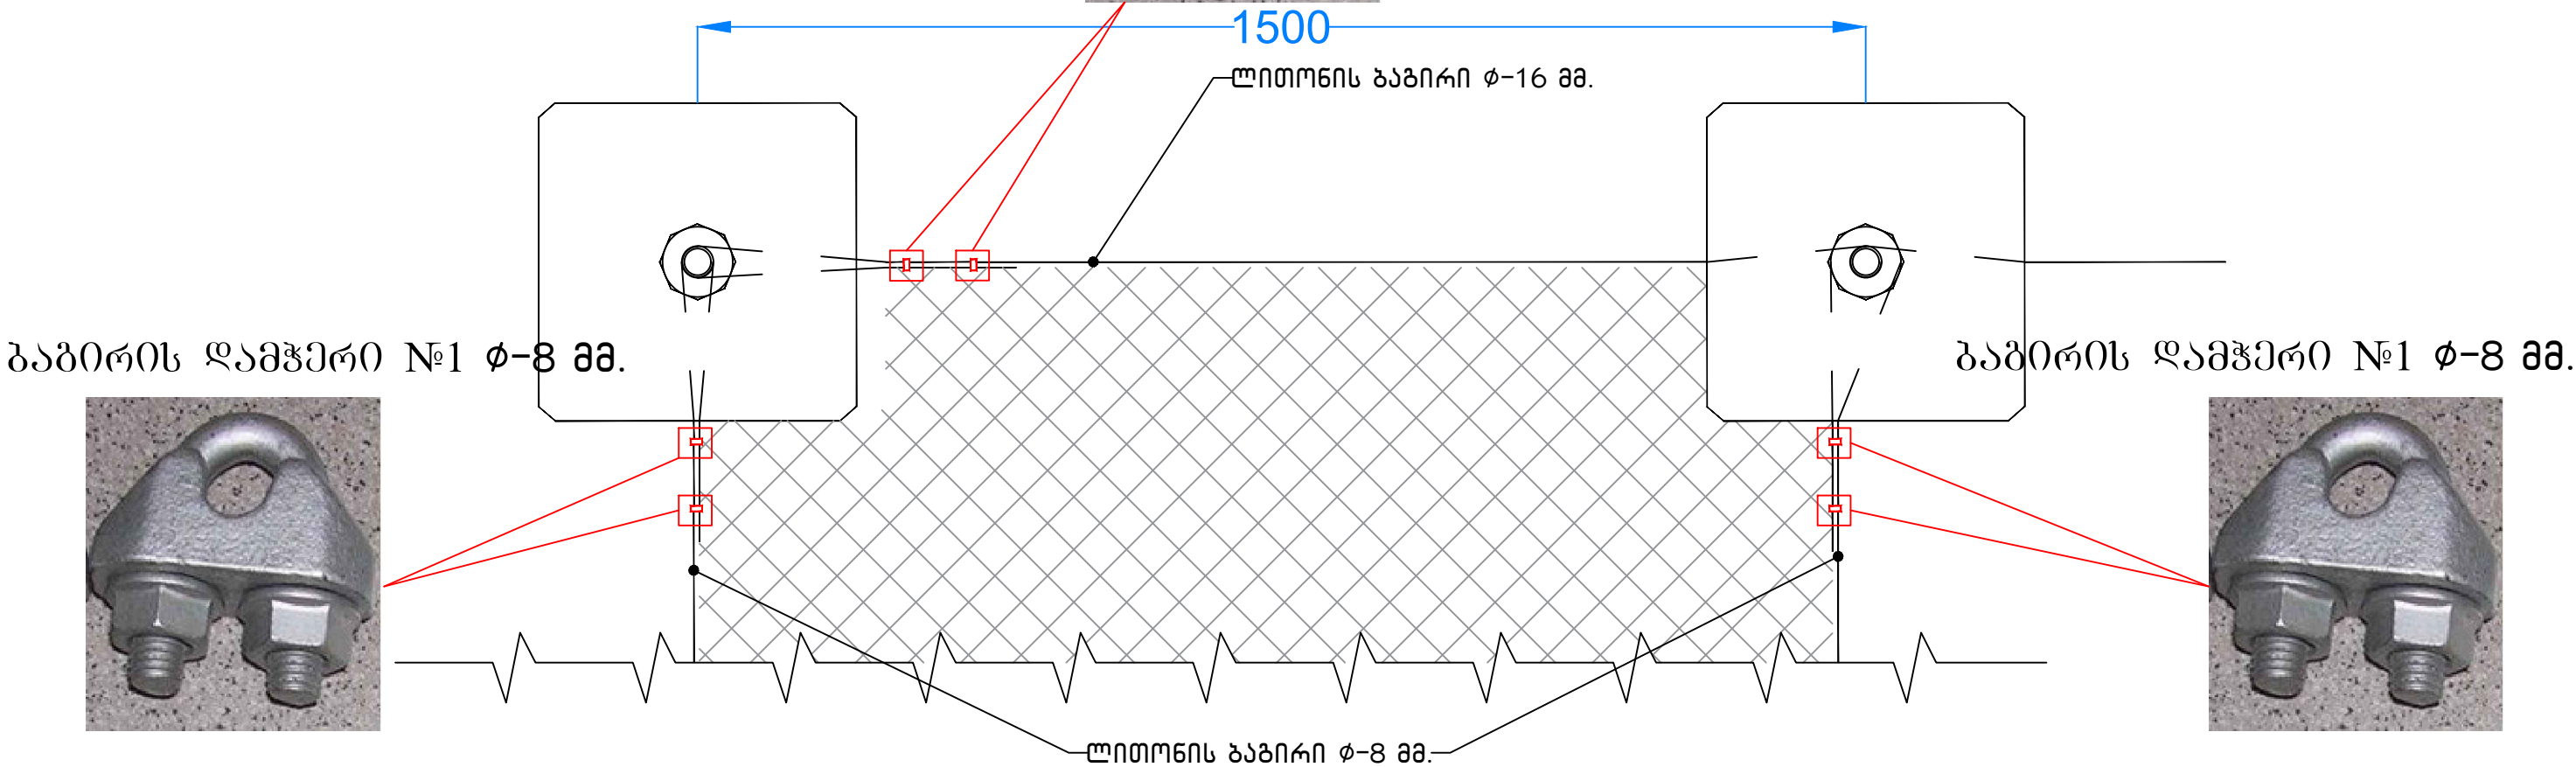

მასალათა სპეციფიკაცია			
№	დასახელება	განზომილება	რაოდენობა
1	ლითონის გაბირი ϕ 16 მოთუთიებული A კლასი	მ	77

საინჟინერო ნაწილი			დამკვეთი:	
დირექტორი		დ. რობაქიძე	განვითარების ფონდი	
შეასრულა	გ. ზვალაძე	გ. უხალაძე	შემსრულებელი:	
შეასრულა	გ. მონღაძე	გ. მონღაძე	შ.პ.ს. "ახსოვლუბ მინერალური ჯგუფი"	
			პროექტის დსახელება:	
			ქაბლის ტარიტორიაზე, დამსავი ბადის მოწყობა.	
			ჩამაგრების კვანძი №1	
			ფურცელი :	ფ-5
				A3