


გაბირის ჩამაგრების კვანძი №3

გაბირის ღამჭერი №1 $\phi-8$ მმ.

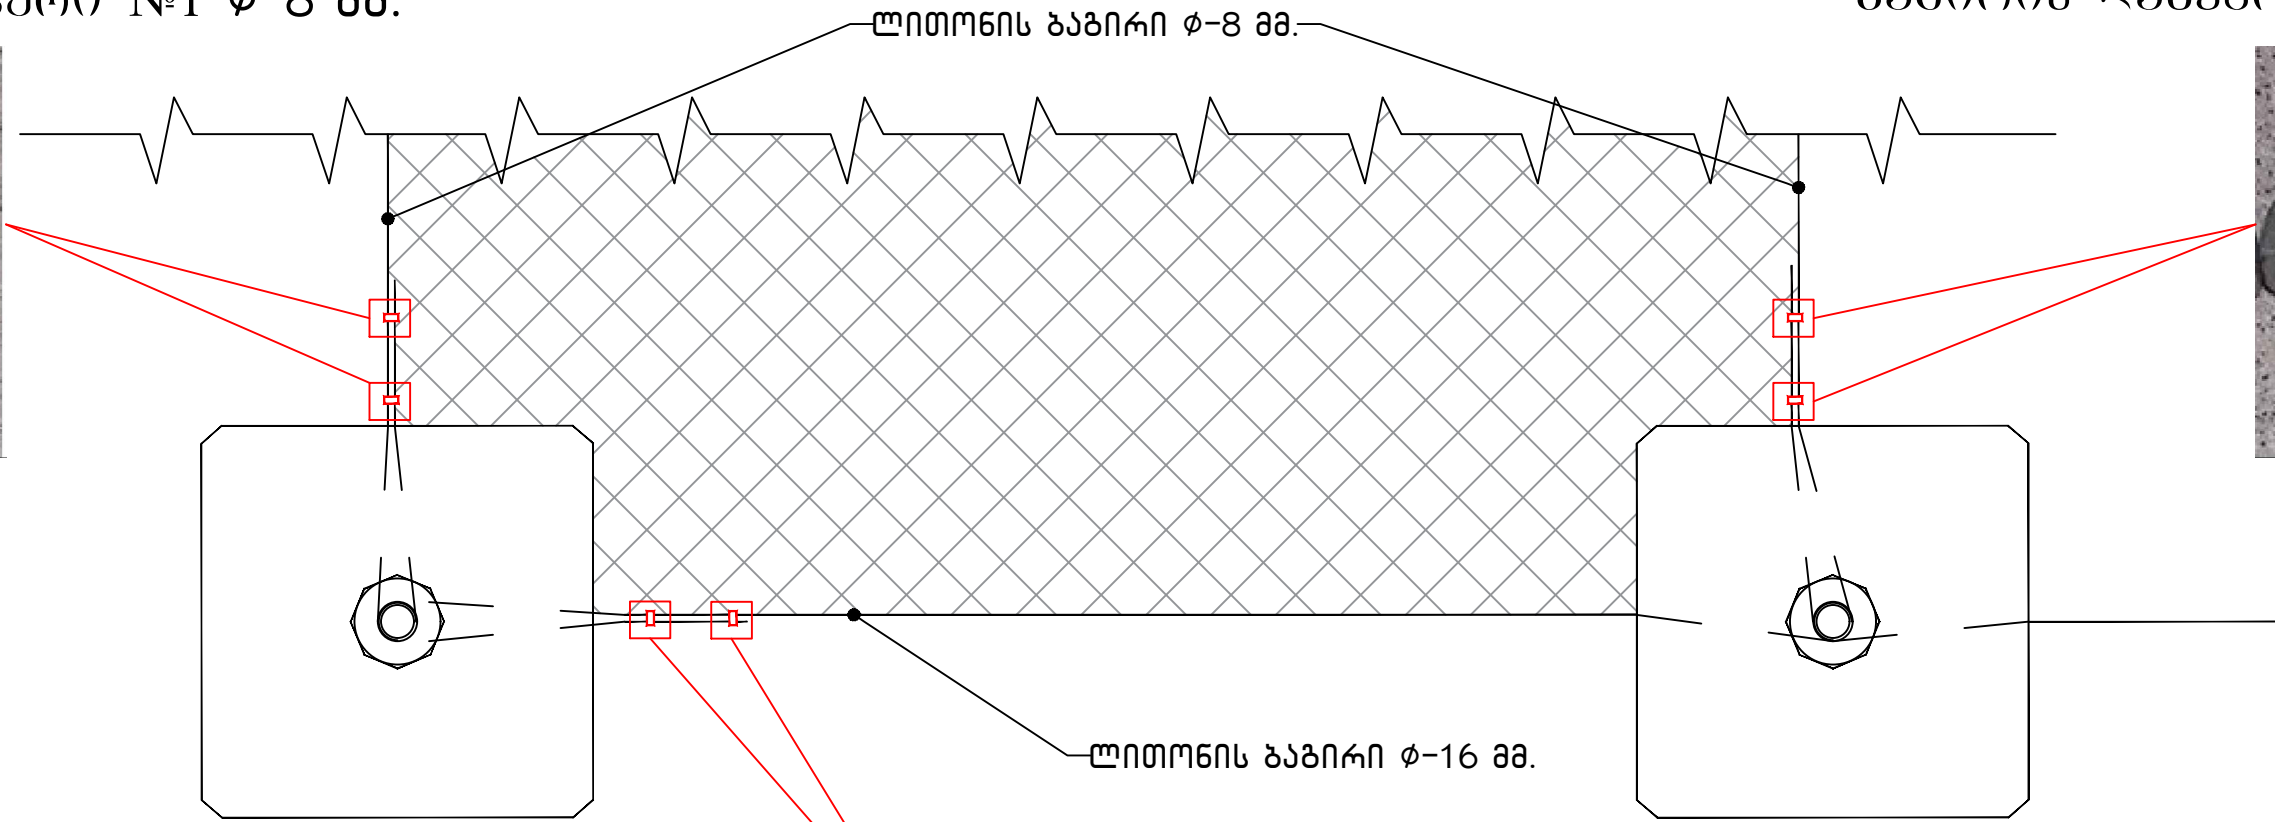

გაბირის ღამჭერი №1 $\phi-8$ მმ.



გაბირის ღამჭერი №1 $\phi-16$ მმ.

საინჟინერო ნაწილი			დამკვეთი: განვითარების ფონდი		
დირექტორი		დ. რობაქიძე	შემსრულებელი: შ.პ.ს. "ახსოვლუბ მინერალური ჯგუფი"	მასშტაბი:	
შეასრულა	გ. ჯგუფი	გ. უხალაძე			
შეასრულა	გ. ჯგუფი	გ. მოდუბაძე	პროექტის დამუშავება:	ფურცელი :	
			ქაბლის ტერიტორიაზე, დამსავი ბაღის მოწყობა.	ფ-7	A3
			ჩამაგრების კვანძი №3		