
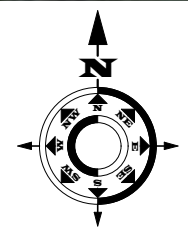


ზედაელის დასახლება N24-დან N17-მდე ქუჩის
კეთილმოწყობა

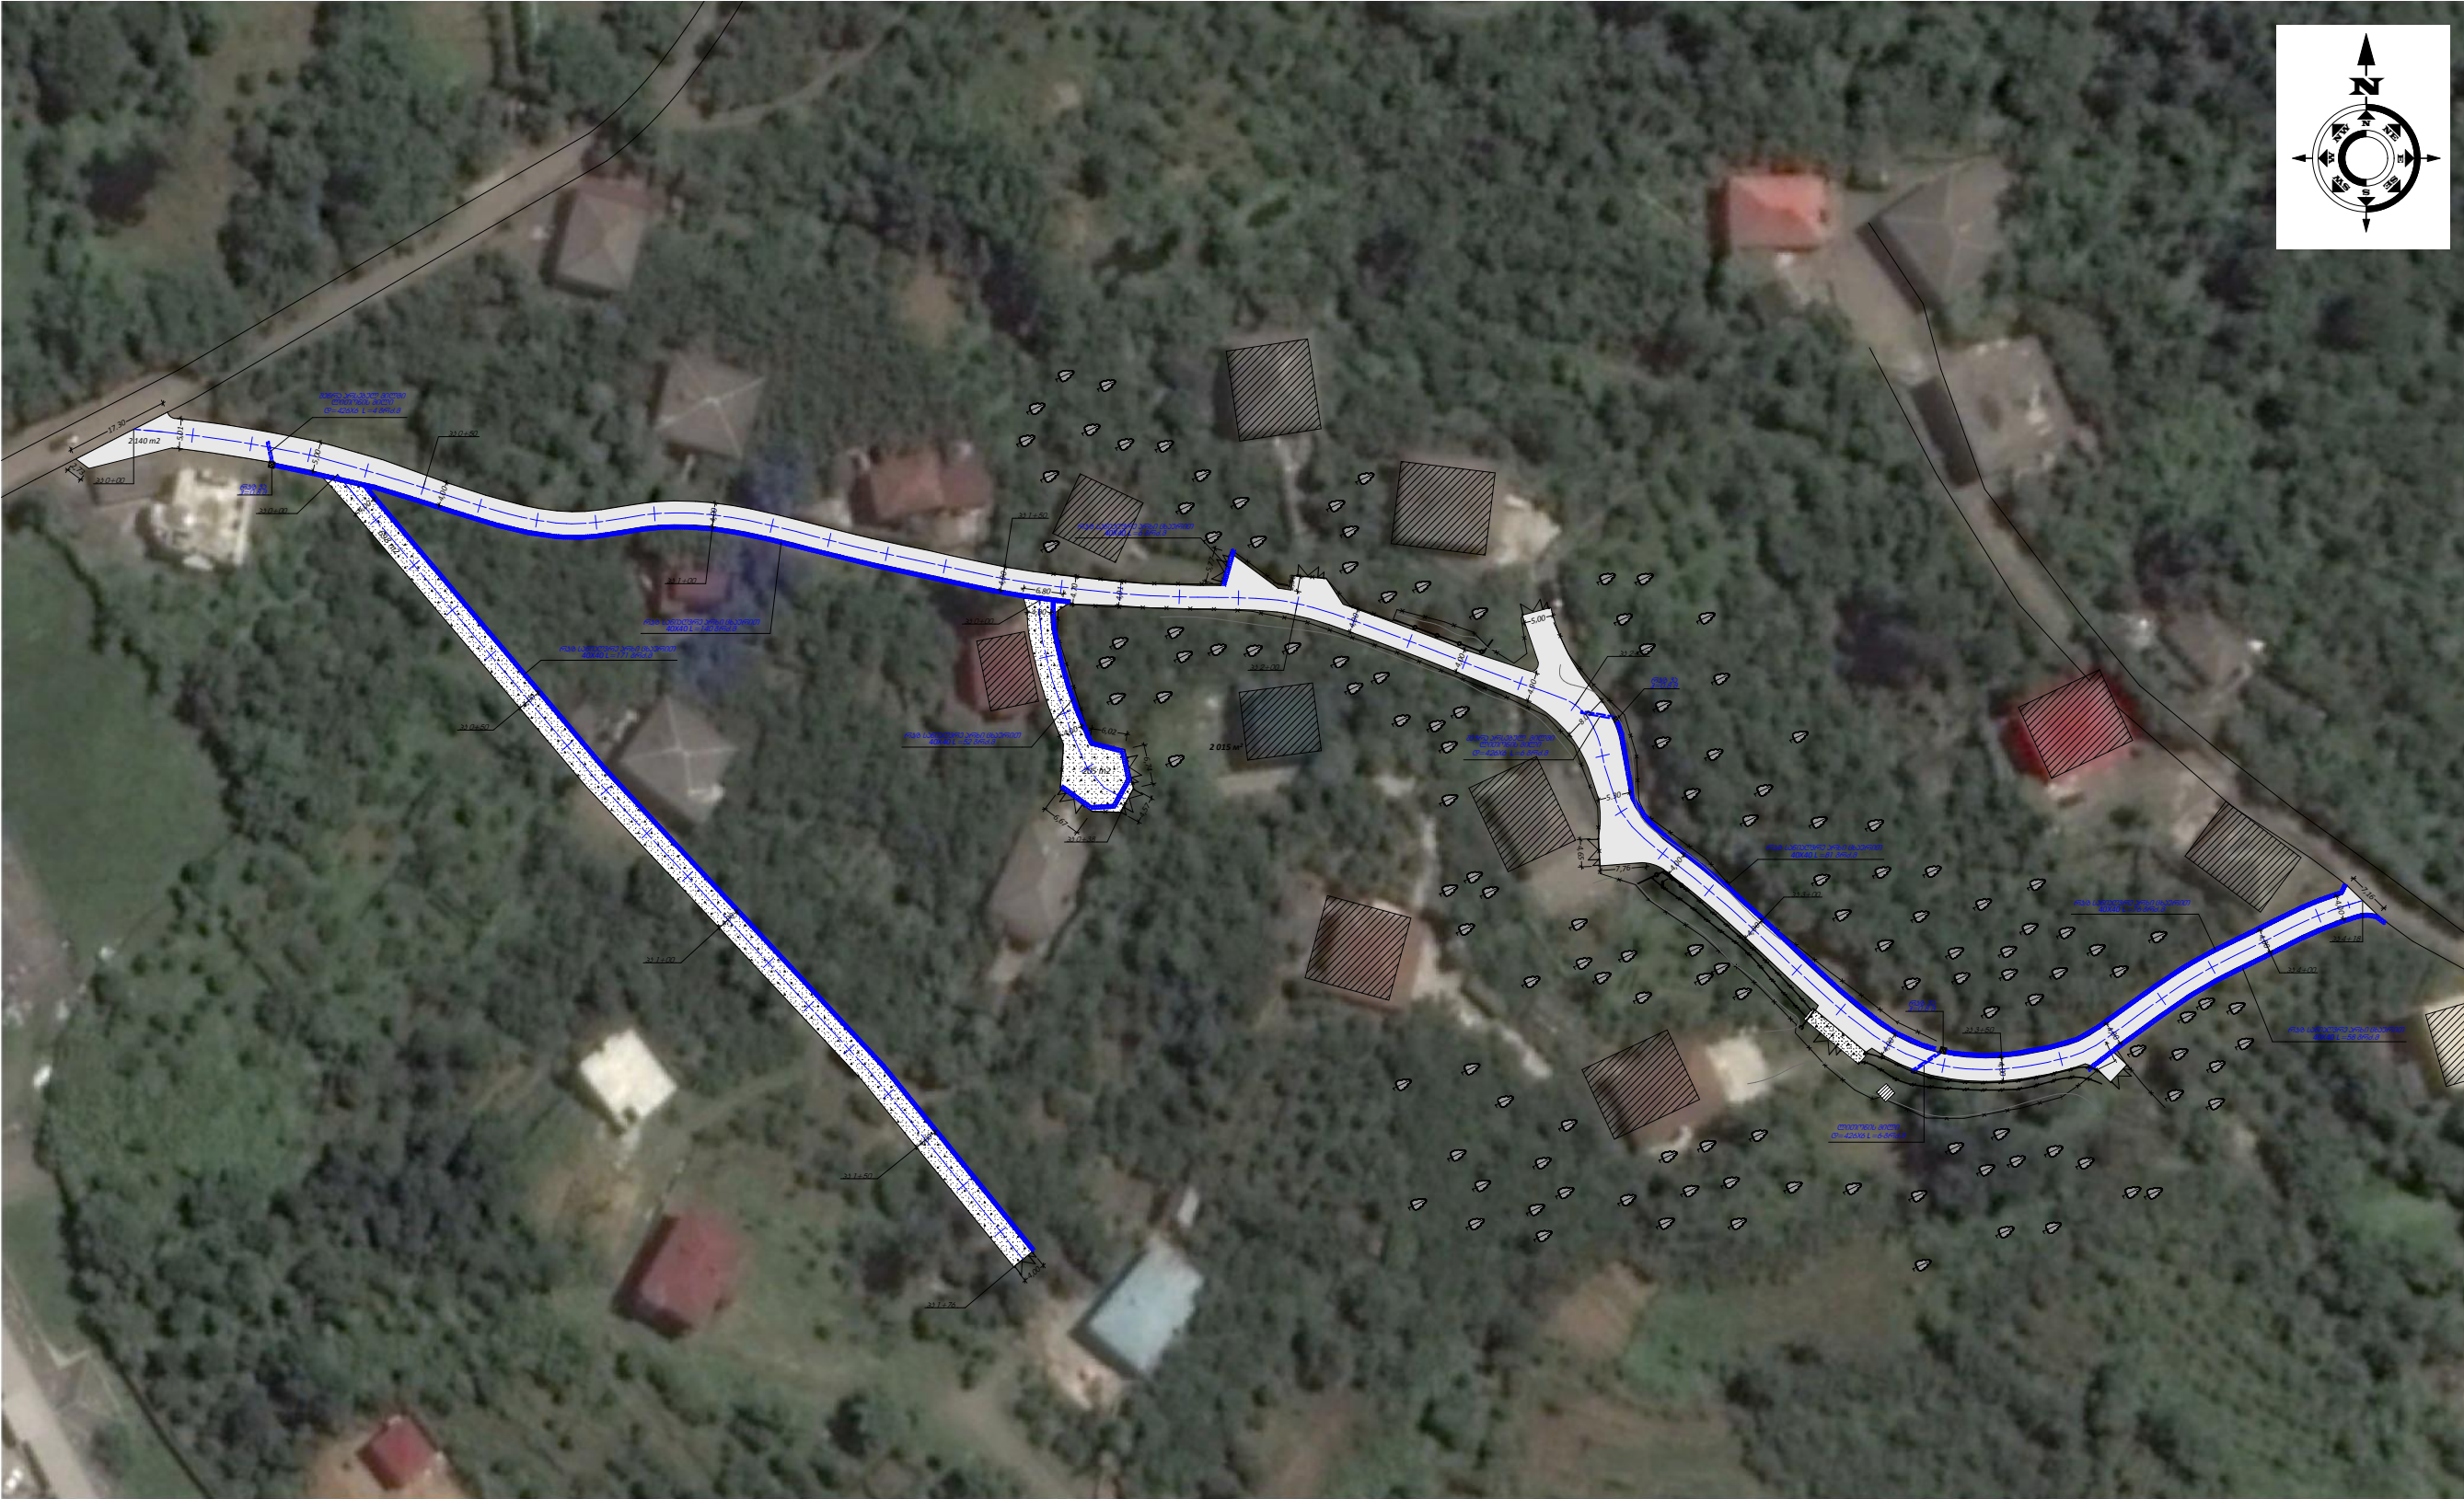

ობიექტის დასახელება		
დამკვეთი: ბათუმის მერია		
ობიექტის მდებარეობა: ქ. ბათუმი		
პროექტირება: შ.პ.ს. „ნობი-2005“ ს/კ 244685131 ქ.ნობი, ბერიას ქ. №7		
		
თანამდებობა	სახელი გვარი	სტამბა
არქიტექტორი	ა. გადელია	
მთ.ინჟინერი	ლ. კვიკვიძია	
დირექტორი	ს. დოღვაია	
სტადია		მ.პ
თარიღი	ფურცლის №	სულ რაოდ.

არმატურა d10

პლასტიკური 40x40x3

ბეტონი 2500

700

100

478

100

ბაზენი

45x45x4

არმატურა d10 AIII

50x50x5

400

550

150

100

ბეტონი

150

400

150

700

150


ბეტონის გრუნდაჟების გრუნდაჟი სისქით 5 სმ
ბეტონის საფუძვლის გრუნდაჟი სისქით 10 სმ

[illegible]

Technical drawing of a metal mesh fence section. The drawing shows a rectangular section with a width of 2000 and a height of 700. The mesh is made of 40x40X3 metal rods. The top and bottom edges are reinforced with a 25x25 metal plate. The drawing includes dimension lines and labels for the materials and dimensions.

არემატეზის დ10 AIII
დონი 30038


არქიტექტორი	ა. გაღვლია	
მტ.ინჟინერი	ლ. კვიკვიია	
დირექტორი	ს. დოღვაია	
სტადია	მ. პ.	
თარიღი	ფურცელი	ფურც.
ფორმატი		
A 3		

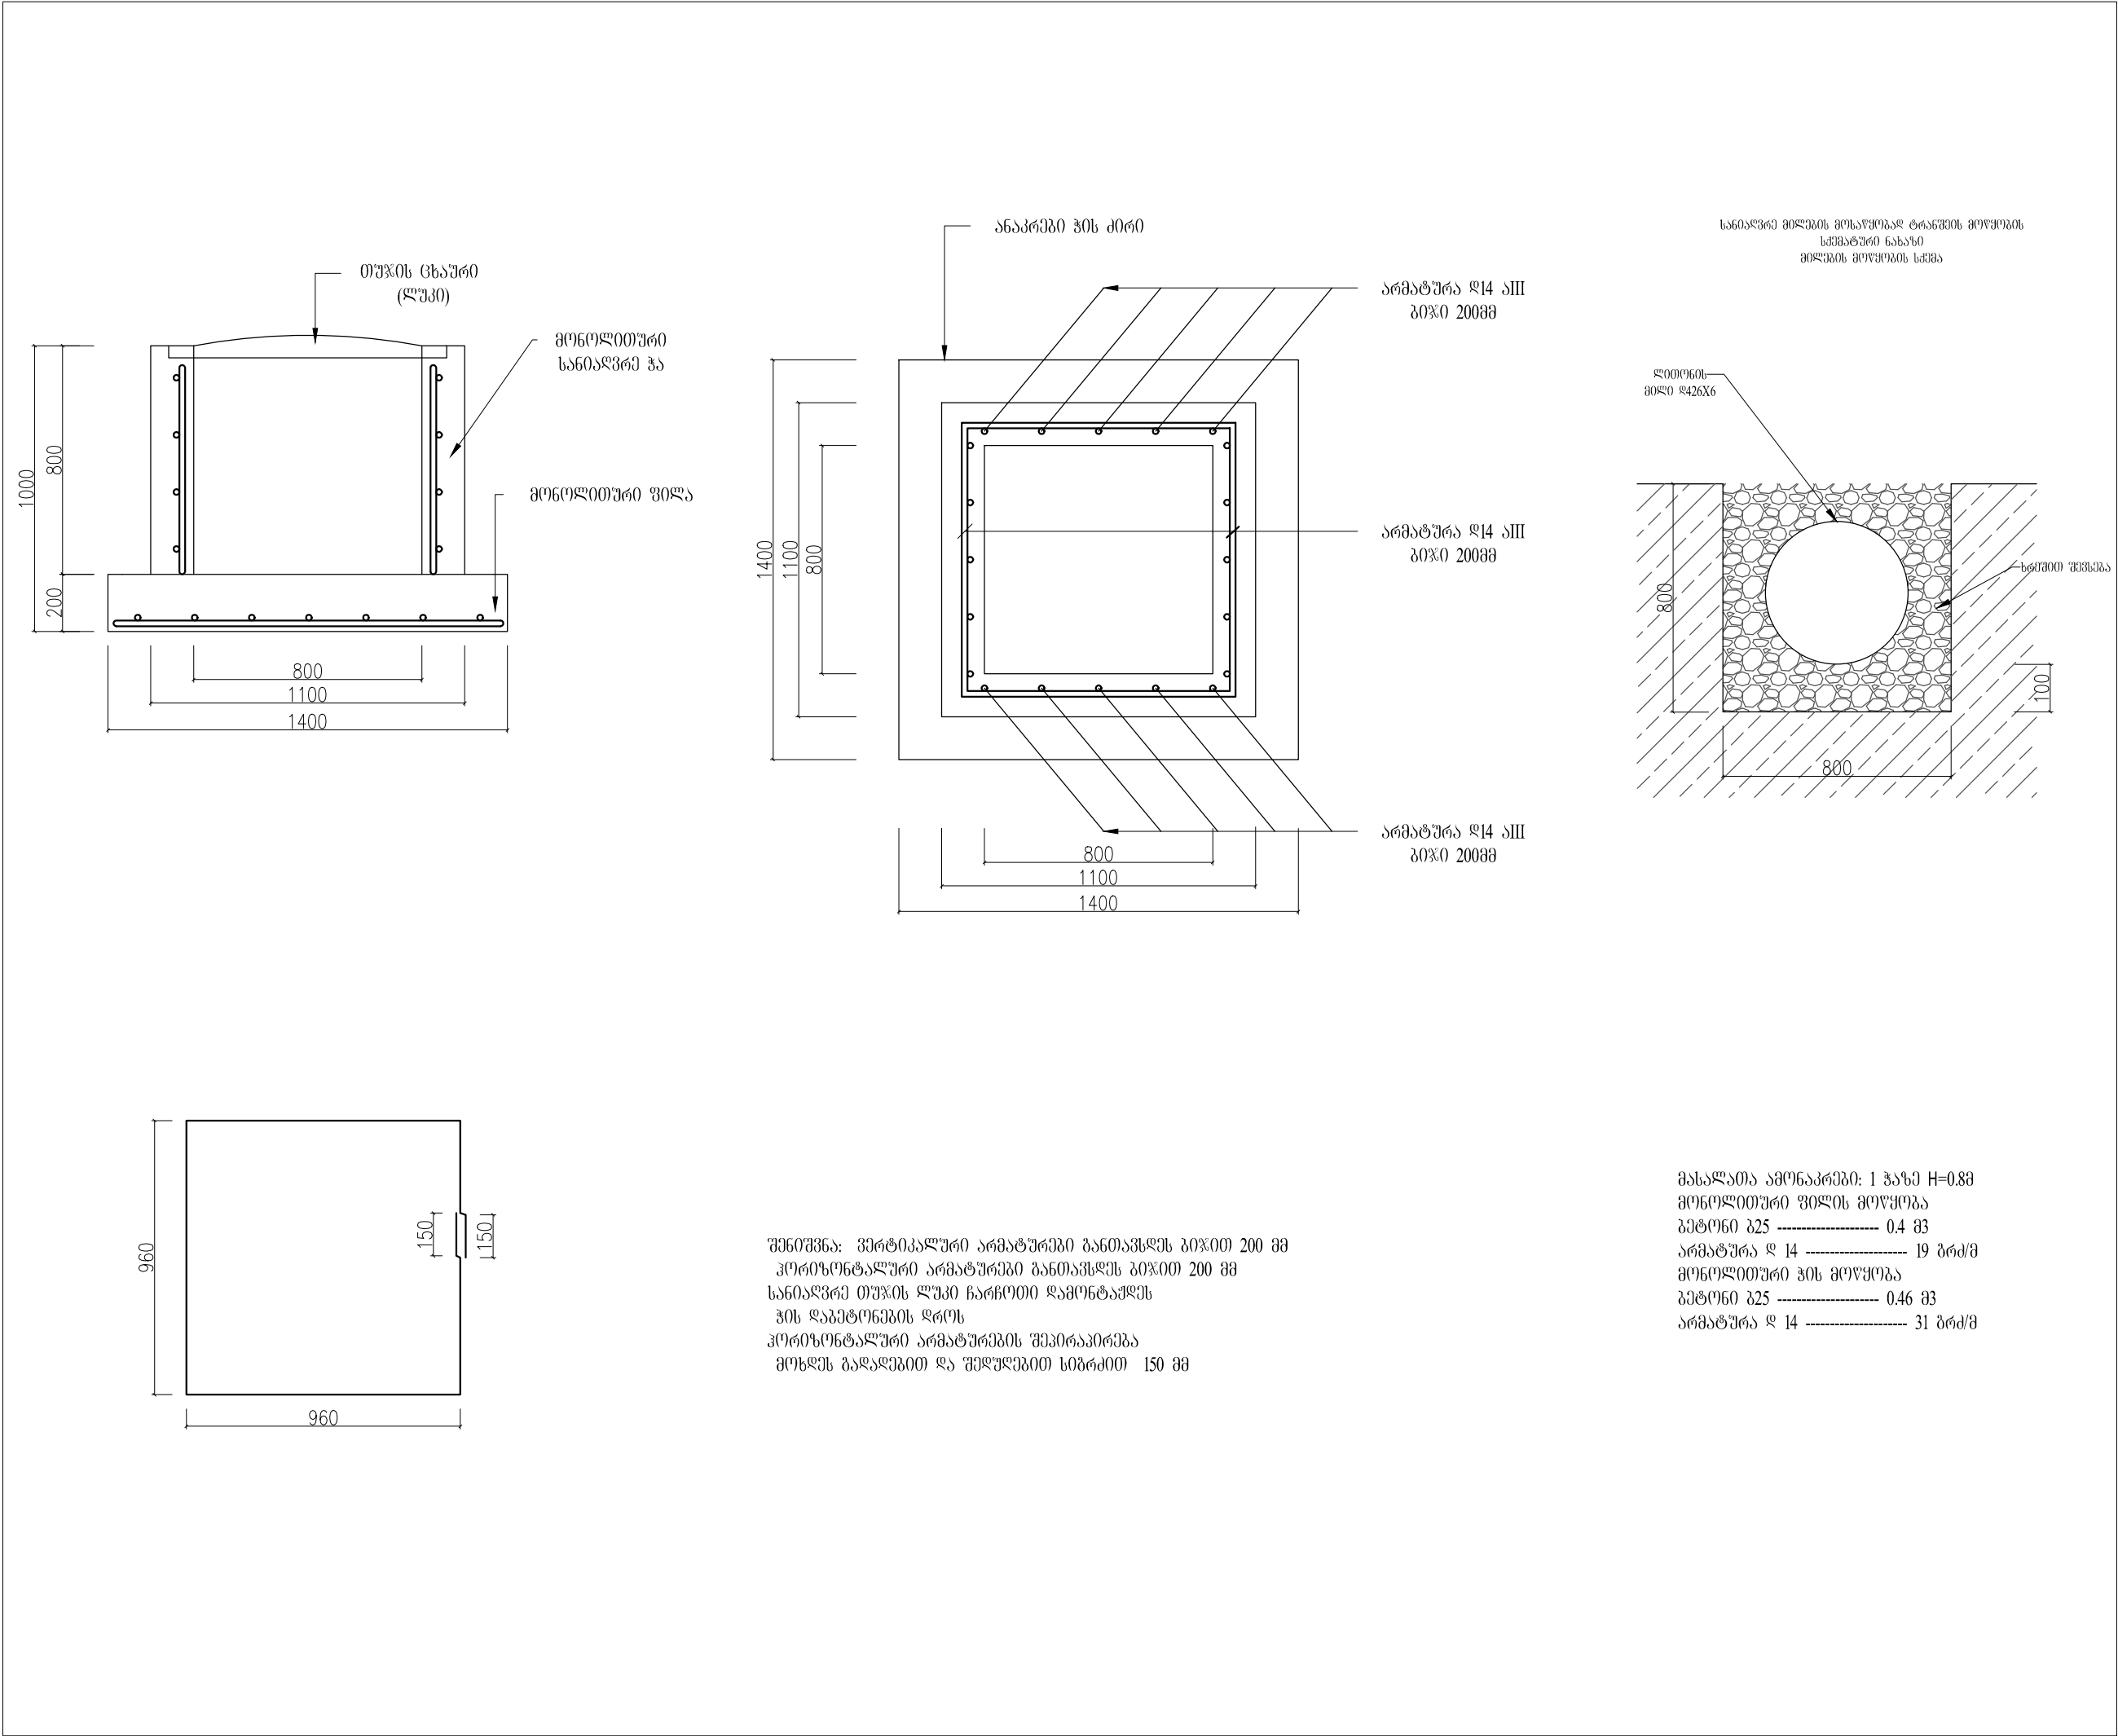

შენიშვნა: პერტიკალური არმატურები განთავსდეს გიჟით 200 მმ
ჰორიზონტალური არმატურები განთავსდეს გიჟით 200 მმ
სანიაღვრე თუხის ღუკი ჩარჩოთი დამონტაჟდეს
ჰის დამატონების დროს
ჰორიზონტალური არმატურების შეპირაპირება
მოხდეს გაღებებით და შეღებებით სიბრძოთ 150 მმ

მასალათა ამონაბრევი: 1 ჰაზი H=0.8მ
მონოლითური ფილის მოწყობა
გეტონი 825 ----- 0.4 მ3
არმატურა ღ 14 ----- 19 ბრძ/მ
მონოლითური ჰის მოწყობა
გეტონი 825 ----- 0.46 მ3
არმატურა ღ 14 ----- 31 ბრძ/მ

საპროექტო მონაცემები		
პროექტის აღწერა		
პროექტის აღწერა დ. პათიშვილი		
დამკვეთი: დ. პათიშვილი		
პროექტირება: შ.პ.ს. „სტრუქტურა 2005“ ს/პ 244685131 დ. სტრუქტურა, გეგმის დ. №7		
არქიტექტორი	ა. გაბელია	
მეტ.ინჟინერი	დ. კვიკვირა	
დირექტორი	ს. დოღვაია	
სტადია	მ. პ.	
თარიღი	ფურცელი	ფურცელი
ფორმატი	A 3	

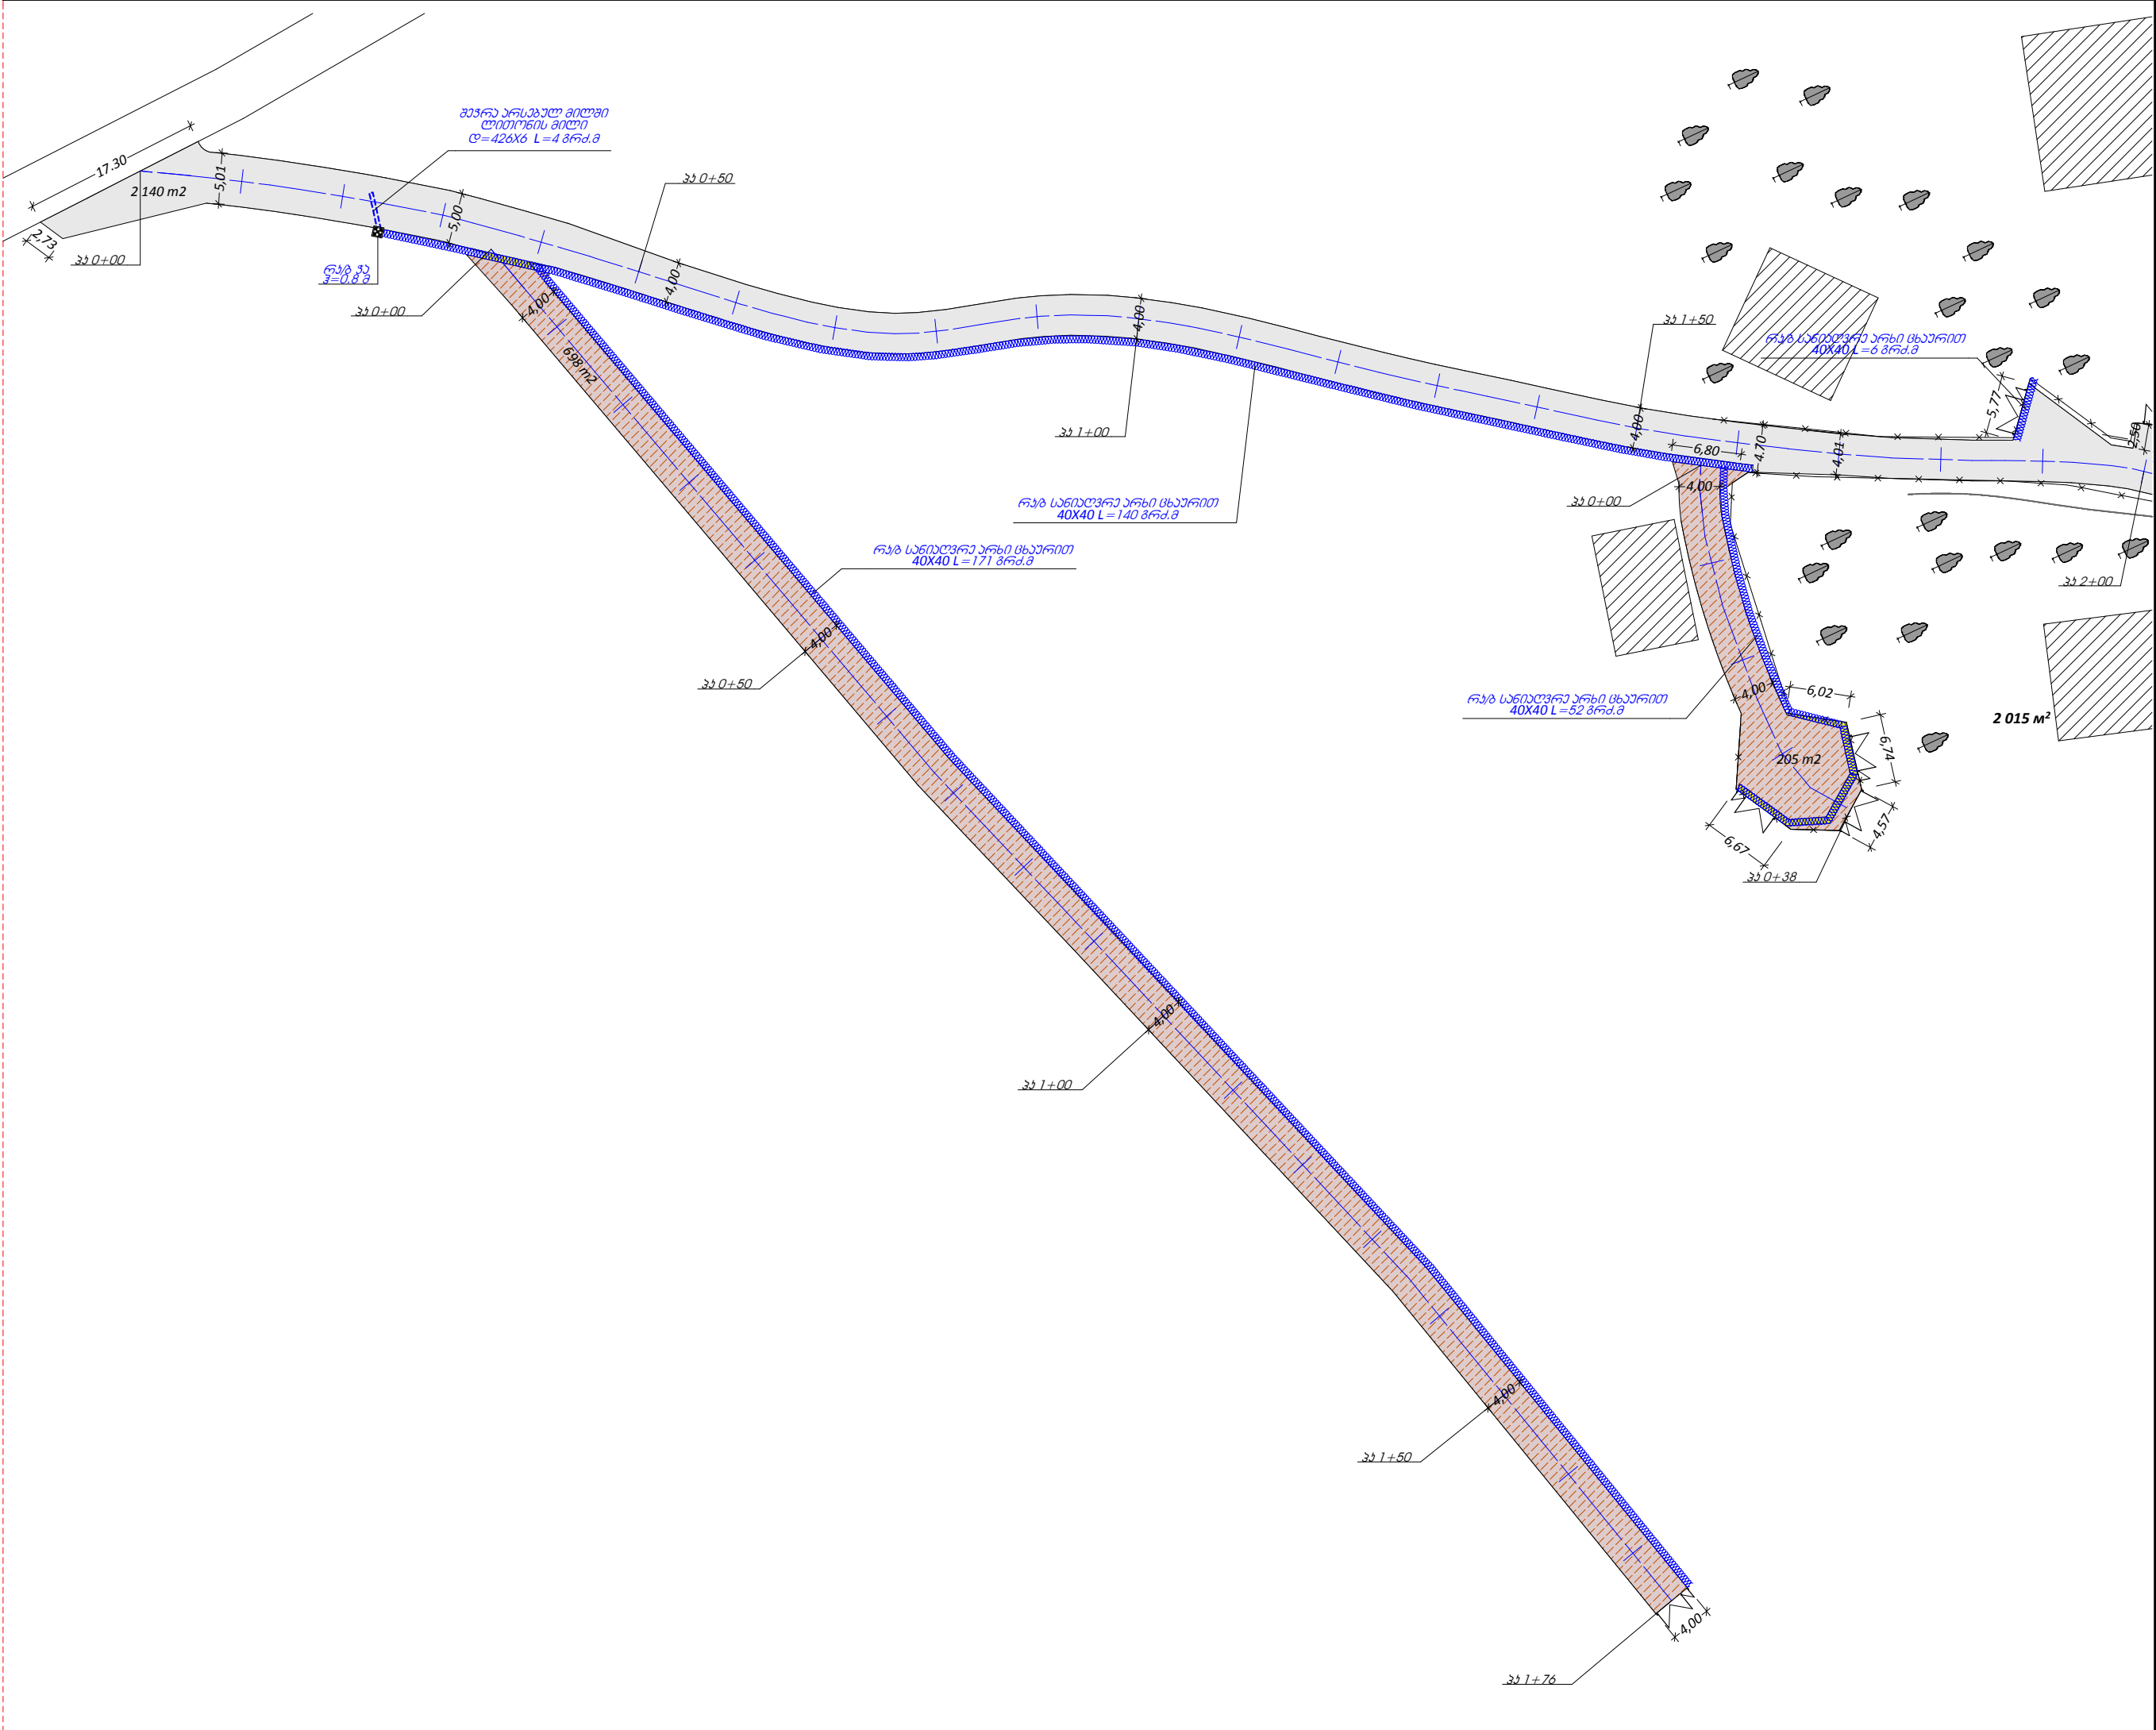

პროექტით აღნიშნული:

- სავალი გზის განათების ბოძი
- არსებული გზის განათების ბოძი
- არსებული ელ. ბოძი
- რკ სანიაღვრე ჯ
- არსებული ჯ
- ლოგ
- ლი სანიაღვრე არხი მხარით
- რკ (ხილვითი, მიწისქვეშა)
- სავალი გზის საფარი
- რკ ბეტონის საფარი
- კვანძის (ბრუნვა)
- რკ კედელი
- ლითონის მოჭიკი
- მოთხოვნილი ლით. ზღუდა

ობიექტის დასახელება

ზედადელის დასახლება N24-დან N17-მდე ქუჩის კეთილმოწყობა

დამკვეთი:

ბათუმის მერია

ობიექტის მდებარეობა:

ქ. ბათუმი

პროექტირება:

შ.პ.ს. „ნობი-2005“
ს/კ 244685131
ქ.ნობი, ბერიას ქ. №7

თანამდებობა	სახელი გვარი	სტამბა
პროექტირებელი	ა. გაბელია	
მთ.ინჟინერი	ლ. კვიკვიძია	
დირექტორი	ს. დოღვაია	

სტადია	მ.პ	
თარიღი	ფურცლის №	სულ რაოდ.

ზედადელეს დასახლება №24-დან №17 -მდე ქუჩის ბრძოვი პროვოლი პკ.0+00 – პკ. 1+76										სპეციფიკაცია		
პრობოტი აღნიშვნა												
ობიექტის დასახელება												
დამკვეთი: ქალაქ ბათუმის მერია												
პროექტირება: შ.პ.ს. „სოპი-2005“ ს/კ 244685131 ქ. ხობი, ბერიას ქ. №7												
მთ. არქიტექტ.			ა. გადელია									
მთ. ინჟინერი			ლ. კვიკვიია									
დირექტორი			ს. დოღბაია									
სტადია			მ. პ.									
თარიღი			ფურცელი			ფურცლები						
ფორმატი A 3												

ბრძოვი პროვოლი																						
ს/გზის საპროექტო მიწისცემები																						
ქანობი			%		6.14								6.55	11.26	15.27							
მანძილი			მ		50								40	42	44							
მარცხენა			მ		26.15								29.22	31.84	36.57	43.29						
ცენტრი (ღერძი)			მ		26.19								29.26	31.88	36.61	43.33						
მარჯვენა			მ		26.15								29.22	31.84	36.57	43.29						
ს/გზის ფაქტური მიწისცემები																						
ქანობი			%		6.14								6.55	11.26	15.27							
მანძილი			მ		50								40	42	44							
მარცხენა			მ		26.01								29.23	31.80	36.60	43.25						
ცენტრი (ღერძი)			მ		26.19								29.26	31.88	36.61	43.33						
მარჯვენა			მ		26.33								29.30	31.86	36.65	43.20						
მანძილი			მ		100								76									
პიკეტაჟი (მეტრები)					პკ.0+00								პკ.0+50		პკ.0+90		პკ.1+00		პკ.1+32		პკ.1+76	
					0														176			

ზედაღელის დასახლება №24-დან №17										სპეციფიკაცია		
-მდე ქუჩის												
ბრძივი პროვილი												
პკ.0+00 – პკ. 4+18												
ბრძივი პროვილი												
ბრძივი პროვილი (რეზა უცვლელი)												

პროცენტი პროცენტში
პპ.0+00 – პპ. 4+18


ბრძოვი პრეზიდენტი
(რჩევა უცვლელი)

სპეციფიკაცია		
პროგრამის აღნიშვნა		
ობიექტის დასახელება		
დამკვეთი: ქალაქ ბათუმის მერია		
პროექტირება: შ.პ.ს. „სოპი-2005“ ს/კ 244685131 ქ. ხობი, ბერიას ქ. №7		
მთ. არქიტექტ.	ბ. გადაღმა	
მთ. ინჟინერი	ლ. კვიკვირა	
დირექტორი	ს. დოღვაია	
სტადია	მ. პ.	
თარიღი	ფურცელი	ფურცლები
ფორმატი	A 3	

საბჭაო სამონის მოწყობა

(ტიპიური კონსტრუქციული ზარილი)

“A”

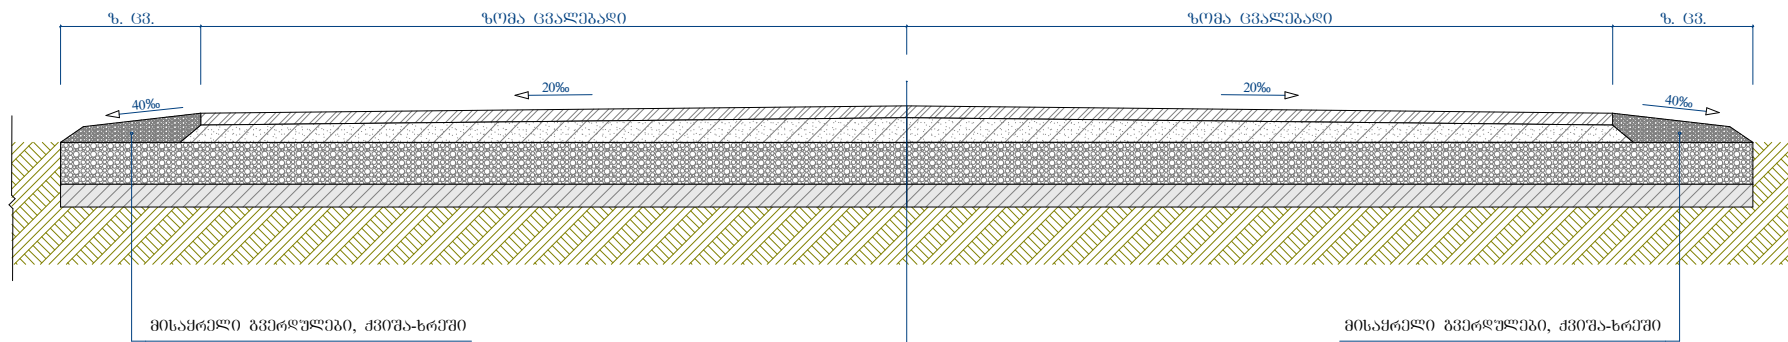

საჯარო, წარმომადგენლობაში მკვეთრად აღემატებოდა ონის ცხელი ნარევი ტიპი „B“ მარკა-II სისძიო 5 სმ
თხევარი პიროვნის მონხხა
შეხვეწილობაში ფნა, ფრადგილები ღორი, სისძი 10 სმ
საფშეძელი, მწეა-ხრეწეწიანი ნარევი, სისძი 15 სმ
სწრის არეწეწი საფშეძელი

თხევადი ბითუმის მოსხმა

შემახსოვრებელი ფენა, ფრამციშლი ღორღი, სისქე 10 სმ

საფშპველი, ძვიშა-ბრეშოვანი ნარევი, სიხე 15 სე

ს/ბზის არსებული საფუძველი

სქემა: ს/ზის საკუთრივ ნაწილის სიგანეები იხილეთ გვერდზე

სპეცოზიკაცია

პირობითი ადგილები

ობიექტის დასახელება

თბილისის მდებარეობა:
საქართველო;
აჭარის ა. რ.; ქ. ბათუმი

დამკვეთი:
ქ. ბათუმის მერია

პროექტირება:
შ.პ.ს. „სობი-2005“
ს/კ 244685131
ქ. სობი, ბერძან ქ. 1

მთ. არქიტექტ. ა. გადელია

მთ. ინჟინერი ღ. კვიკვირია

დირექტორი ს. დოღბაია

სტადია მ. პ.


ნაზარი	ფურცელი	ფურცლები
--------	---------	----------

A 3

საგზაო სამონის მოწყობა

(ტიპური კონსტრუქციული ჰრილი)

ტიპი „A“

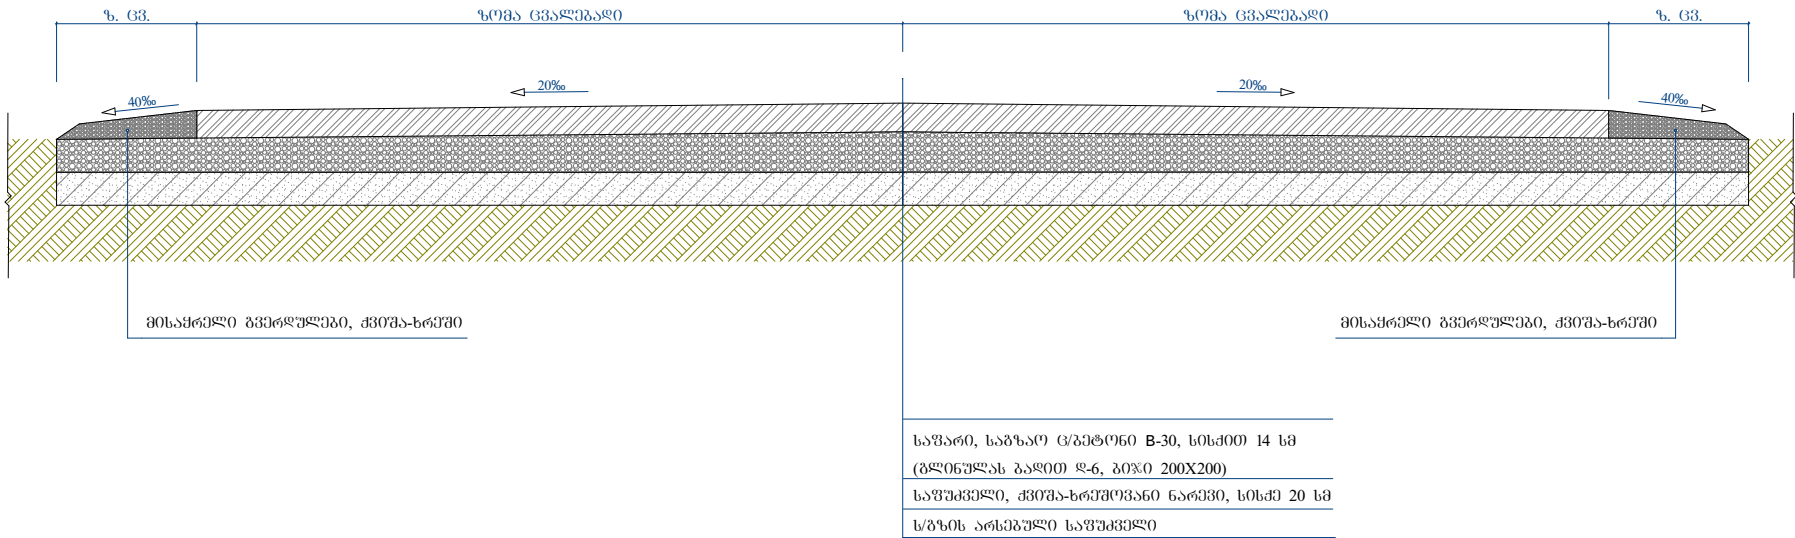

სენიშვნა: ს/გზის სავალი ნაწილის სიგანეები იხილეთ გეგმაზე

საპროექტი

პროექტი ადრეშენი

ოპიქტის ღასახელება

ოპიქტის მდებარეობა:
საქართველო;
აჭარის ა. რ.; ქ. ბათუმი

დამკვეთი:
ქ. ბათუმის მერია

პროექტირება:
შ.პ.ს. „სოპი-2005“
ს/კ 244685131
ქ. სოპი, ბერიას ქ. №7



მთ. არქიტექტ.	ა. გადელია	
მთ. ინჟინერი	ლ. კვიკვიია	
დირექტორი	ს. დოღბაია	

სტადია	მ. პ.	
თარიღი	ფურცელი	ფურცლები
ფორმატი	A 3	