



V ბლოკი, II სართულის (II სინათლე) გეგმა.

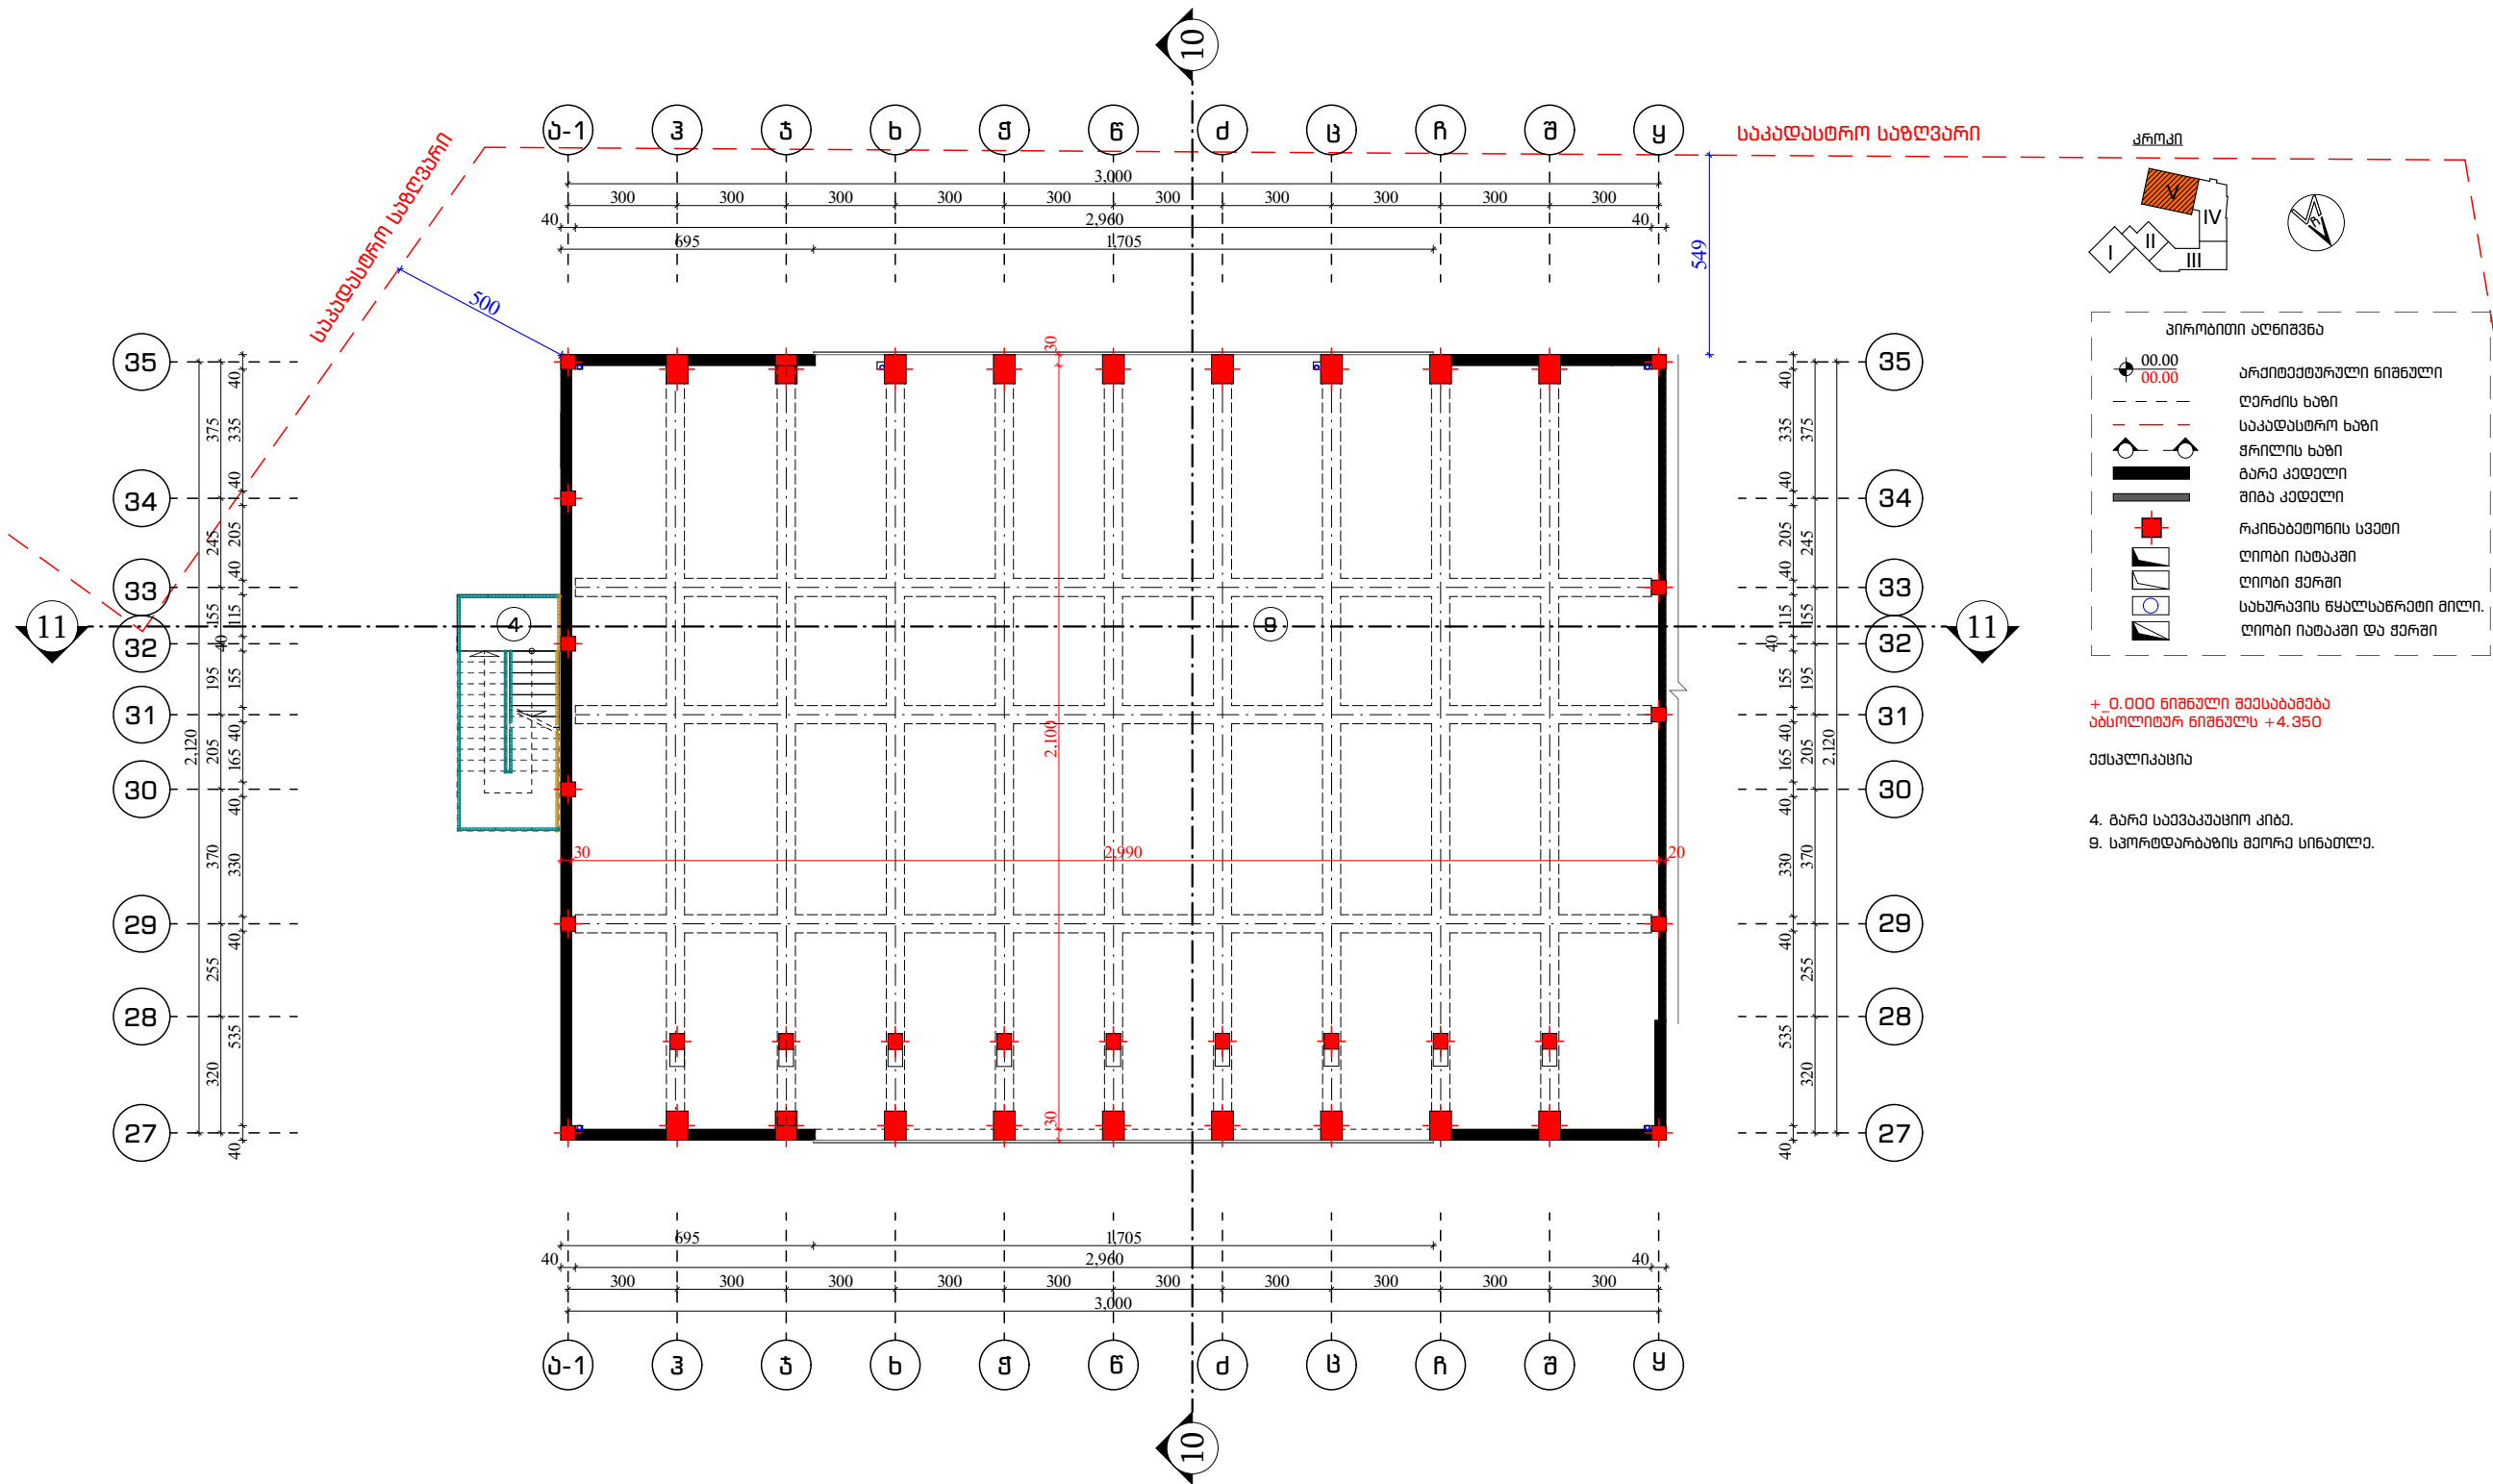


დარეგისტრირ.	ნინო კახიანი		დამკვეთი: აჭარის ა/რ განათლების, კულტურისა და სპორტის სამინისტრო.	2021 წელი.
პროექტის მთავარი მწოდებელი.	თამაზ ღიმიძე			
არქიტექტურული პროექტის შედამდგენელი.	გრიგოლ გარუჩაძე		საპროექტო: სს "აჭარკაშმშენი"	ფურცლების საერთო რაოდენობა.
არქიტექტორი.	აკაკი ღირწიშვილი			
არქიტექტორი.	ფარუხ მუხეშაძე		თბილისი: ქ. ბათუმის №16 საჯარო სკოლის შენობის შეკეთება.	ფურცელი № 024
არქიტექტორი.	ლიანა ღიმიძე		ნახაზის დახატვლება:	
არქიტექტორი კომპიუტერული გრაფიკა.	რომან ღარკინი		V ბლოკი, II საბურთალოს რაიონი.	

II ბლოკი, III სართულის გეგმა.

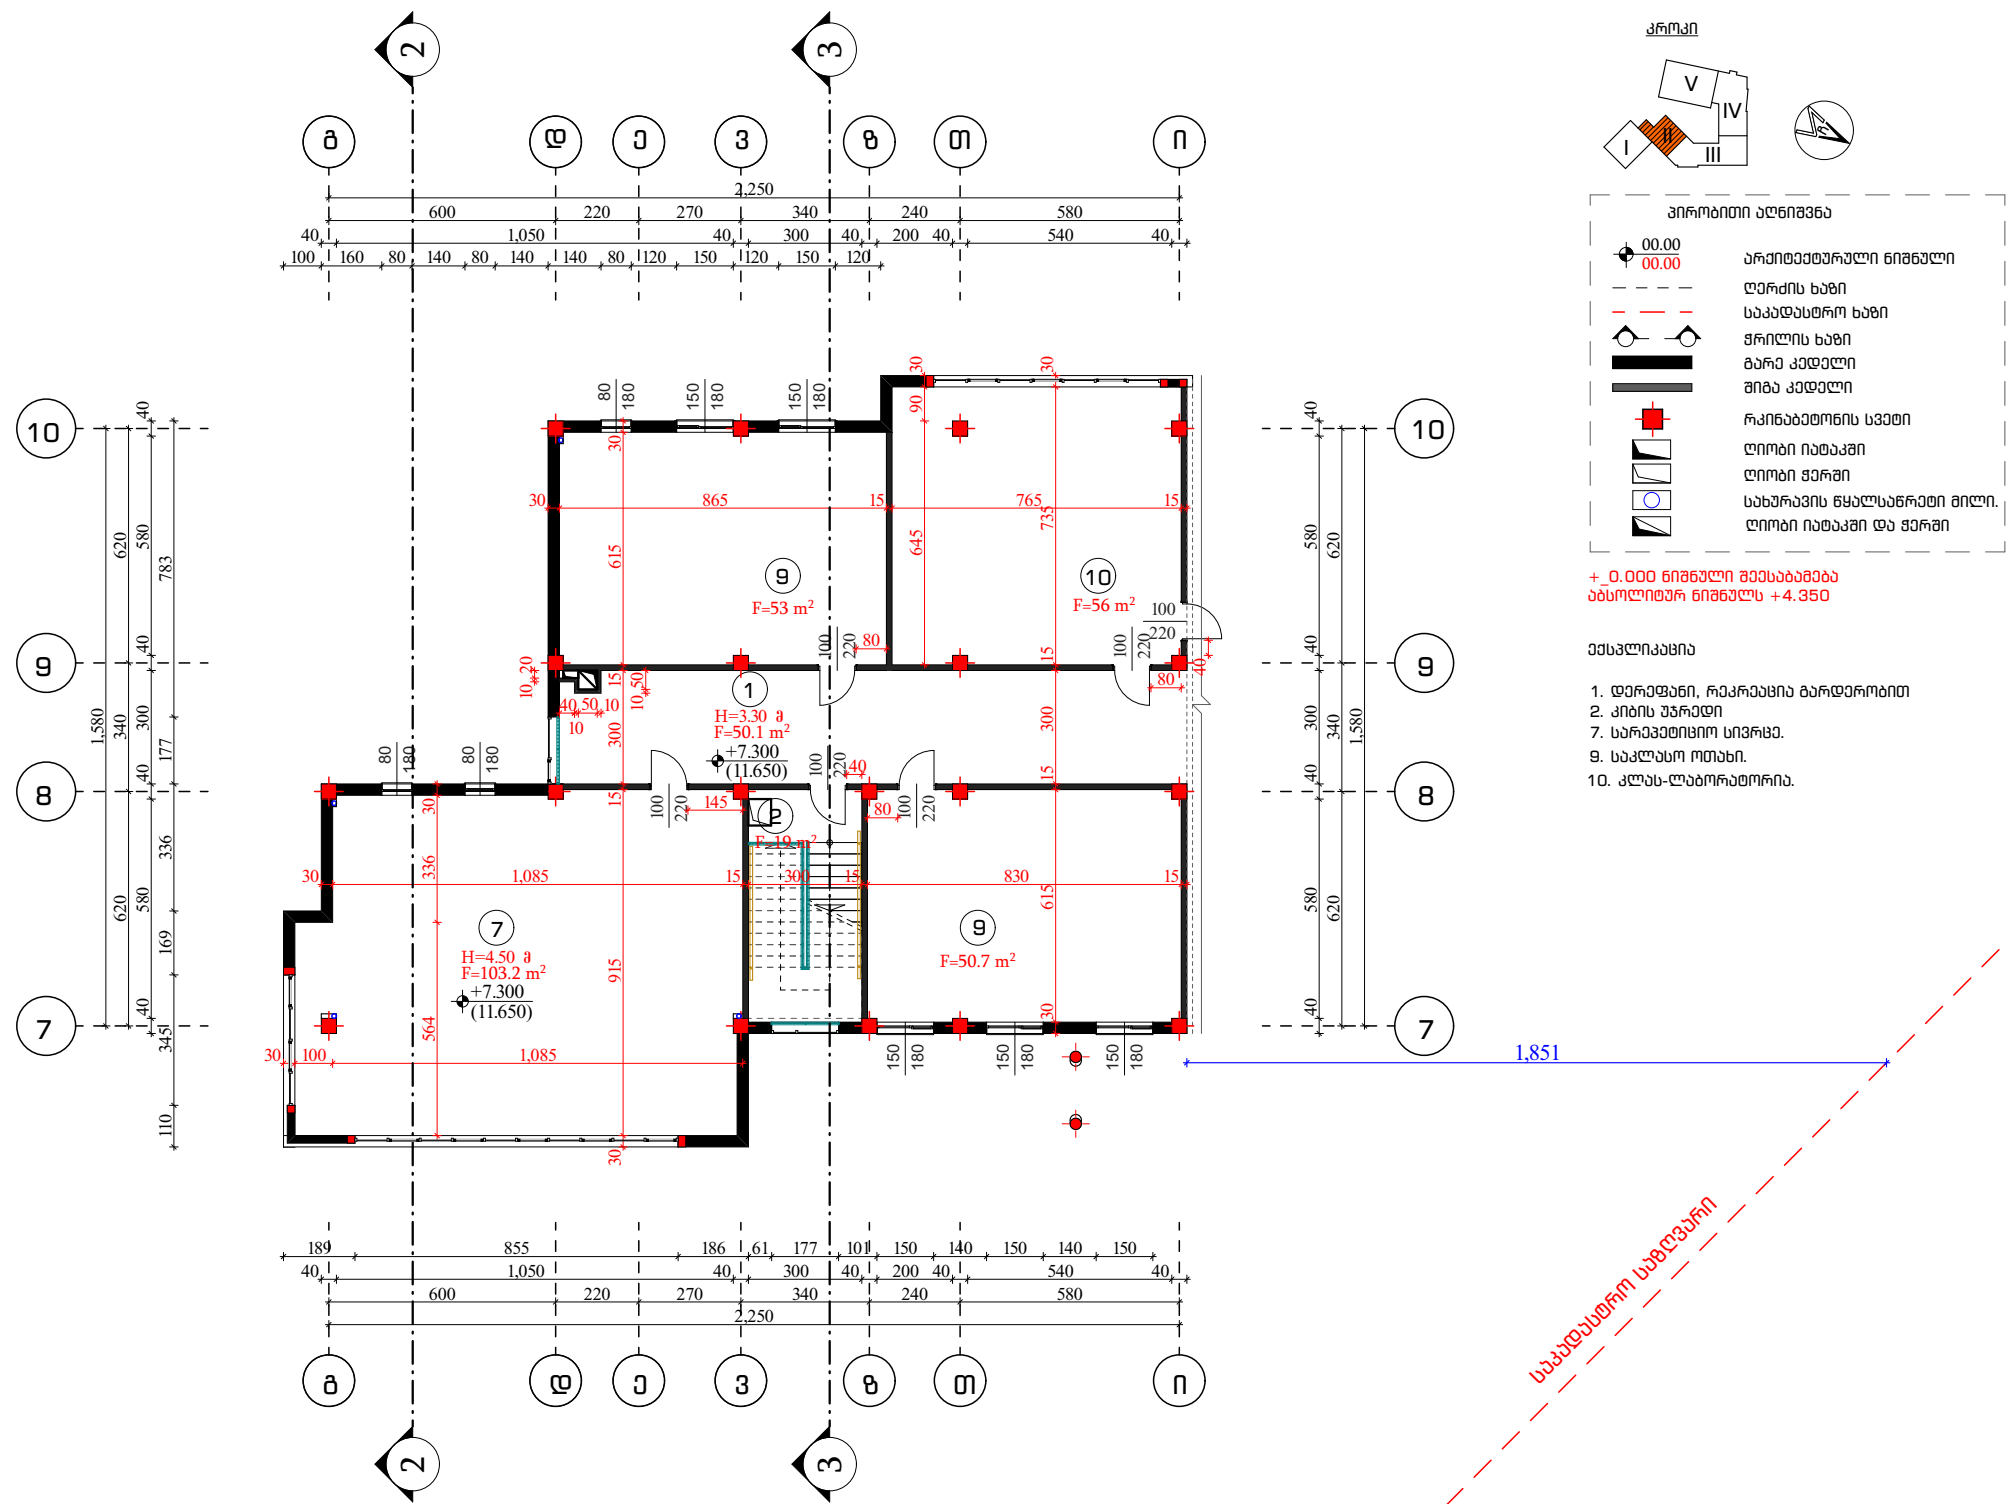

დირექტორი.	ნინო კახიანი	ნ. კახიანი	დამკვეთი: აჭარის ა/რ განათლების, კულტურისა და სპორტის სამინისტრო.	2021 წელი.
პროექტის მთავარი ინჟინერი.	თამაზ ლომიძე	თ. ლომიძე	სამშენებლო: სს "აჭარაპროექტი"	
არქიტექტურული პროექტის შედგმადგენელი.	გერგოლ გარუჩაია	გ. გარუჩაია	თბილისი: ქ. ბათუმის №16 საჯარო სკოლის შენობის შეკეთება.	ფურცლების საერთო რაოდენობა.
არქიტექტორი.	აკაკი ლომიშვილი	აკაკი ლომიშვილი	ნაშაზის დასახლება:	ფურცელი № 025
არქიტექტორი.	ფარუხ მესხიძე	ფ. მესხიძე	II ბლოკი, III სართულის გეგმა.	
არქიტექტორი.	ლანა ლომიძე	ლ. ლომიძე		
არქიტექტორი კომპიუტერული გრაფიკა.	რომან ლარკინი	რ. ლარკინი		

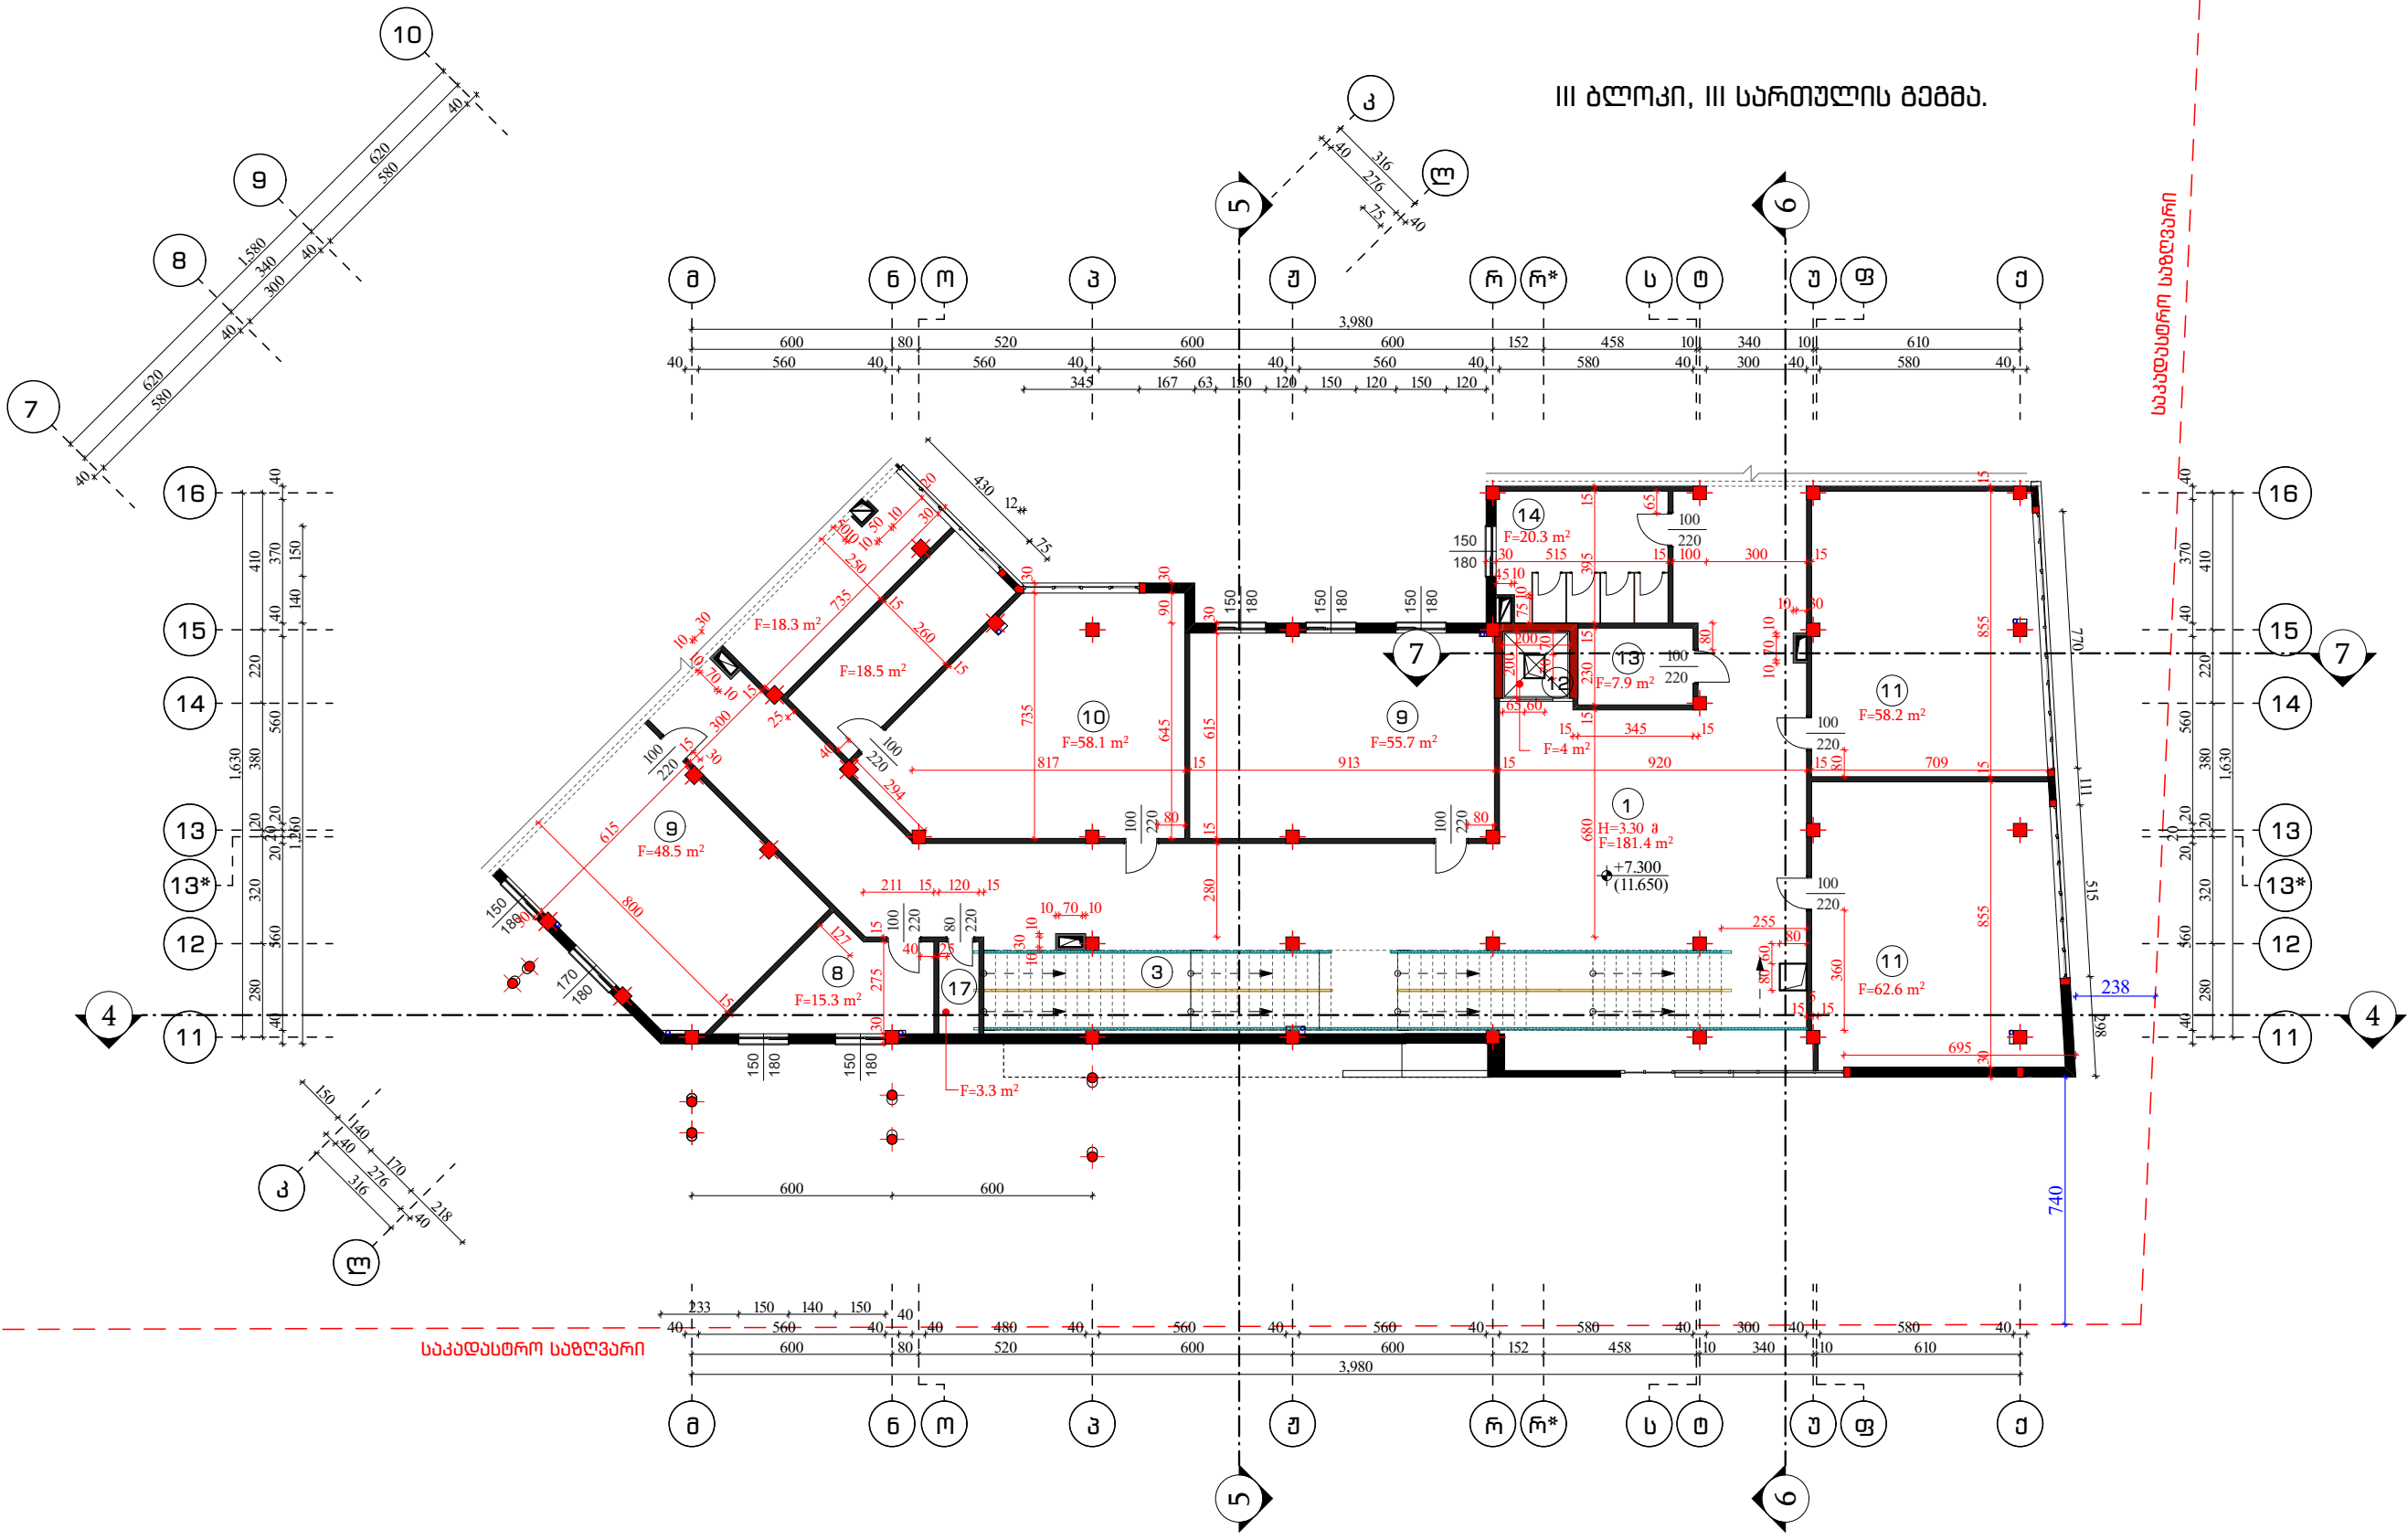

III ბლოკი, III სართულის გეგმა.

პროექტი


პროექტით აღნიშვნა

- 00.00 არქიტექტურული ნიშნული
- 00.00 ლერძის ხაზი
- საპადესტრო ხაზი
- ფრთხილის ხაზი
- ბარე კედელი
- შიდა კედელი
- რკინაბეტონის სვეტი
- ლიფი იატაკი
- ლიფი ფარე
- სახურავის ნახალსარები მილი
- ლიფი იატაკი და ფარე

- + 0.000 ნიშნული შეესაბამება აბსოლუტურ ნიშნულს +4.350
- ეფექტურობა
- დერეფანი, რეკრეაციის ბარდერობით
 - ატრიუმი კიბით
 - ადმინისტრაციის კაბინეტი
 - საპალატო ოთახი
 - კლას-ლაბორატორია
 - კლას-კაბინეტი
 - შემა-თათვის ლიფტი
 - სველი წარმომადგენელი შემა-თათვის
 - სველი წარმომადგენელი მოსახლე ბიზნესისთვის
 - სამუშაო სადგომი/ფარე
 - ნიშნულარებისთვის

დირექტორი.	ნინო კახიანი	გ. კახიანი	დამკვეთი: აჭარის ა/რ განათლების, კულტურისა და სპორტის სამინისტრო.	2021 წელი.
პროექტის მთავარი მხედერი.	თამაზ ლომიძე	გ. კახიანი	სამშენებლო: სს "აჭარაპროექტი"	
არქიტექტურული პროექტის შედგენილი.	გრიგოლ გარუშაგა	გ. კახიანი	იბრუქტი: ქ. ბათუმის №16 საჯარო სკოლის შენობის შენობა.	ფურცლების საერთო რაოდენობა.
არქიტექტორი.	აკაკი ლომიშვილი	გ. კახიანი	ნახაზის დასახელება:	ფურცელი № 026
არქიტექტორი.	ფარუხ მუსხიშვილი	გ. კახიანი	III ბლოკი, III სართულის გეგმა.	
არქიტექტორი.	ლანა ლომიძე	გ. კახიანი		
არქიტექტორი	რომან ლომიძე	გ. კახიანი		

IV ბლოკი, III სართულის გეგმა.

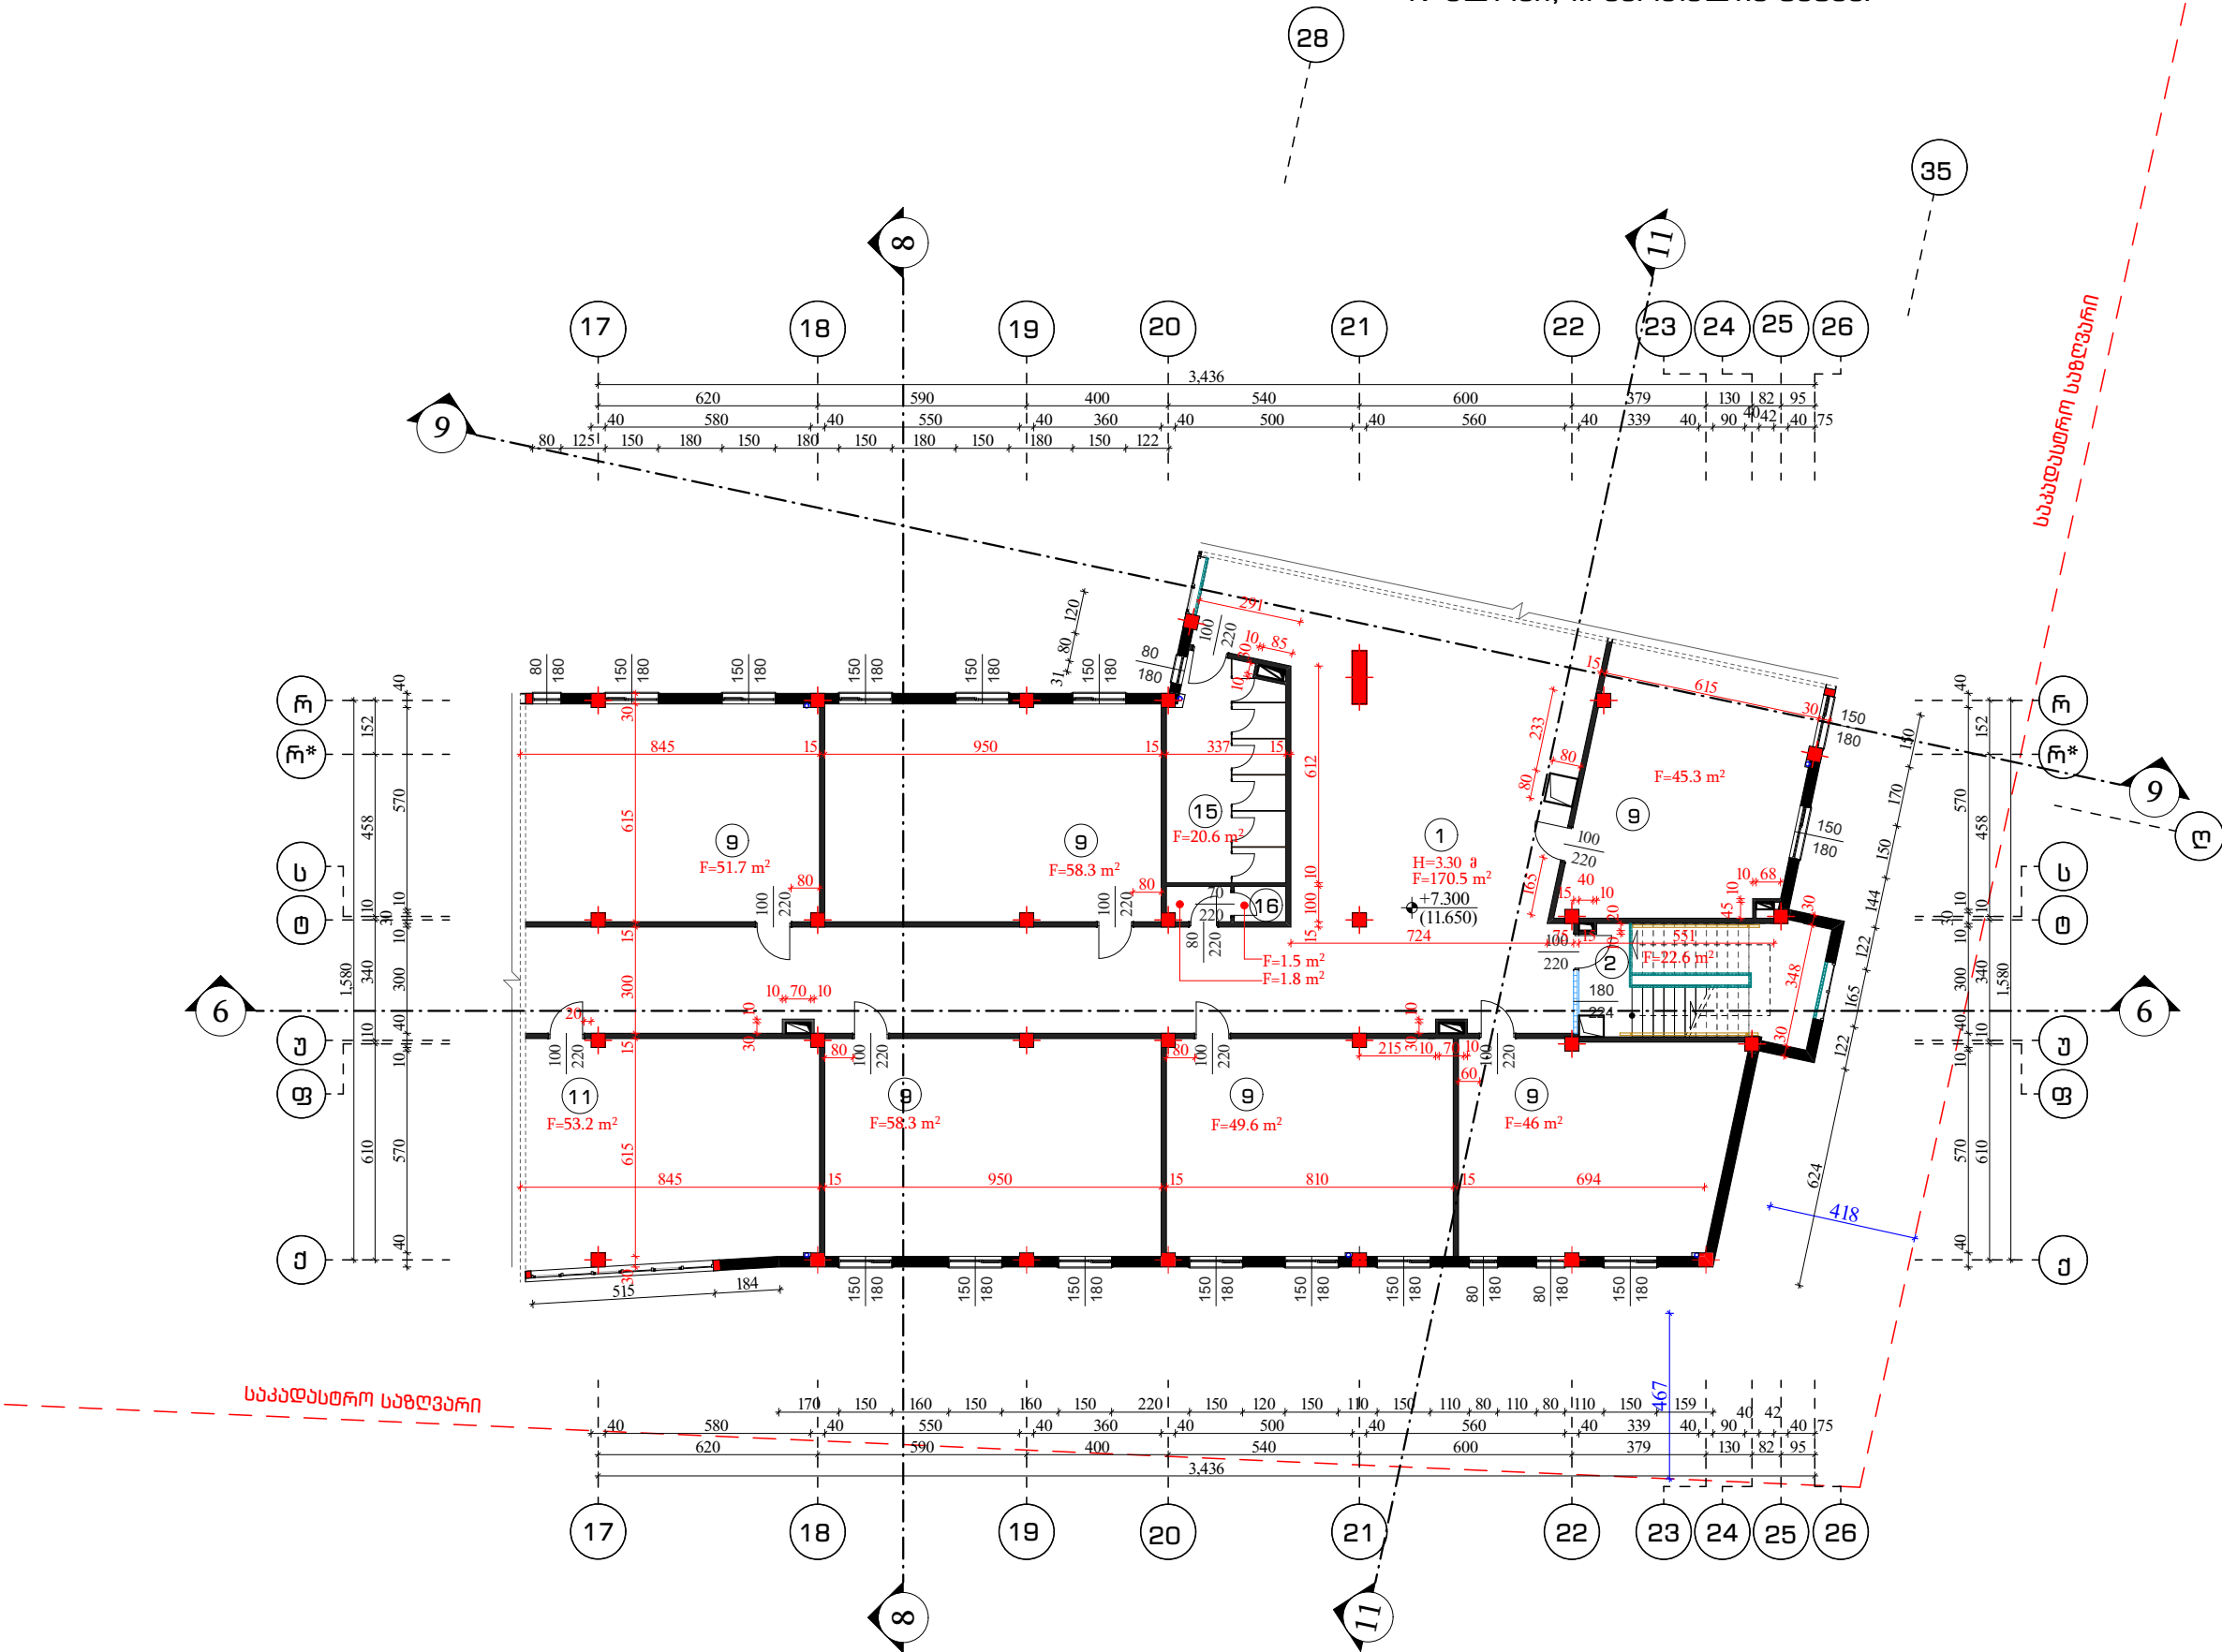

პროექტი


პროექტით აღნიშვნა

- 00.00 არქიტექტურული ნიშნული
- 00.00 ღერძის ხაზი
- საპადასტრო ხაზი
- ფრილის ხაზი
- ბარა კედელი
- ფიგა კედელი
- რკინაბეტონის სვეტი
- ლიობი იატაკი
- ლიობი ფარში
- სახურავის ფაქსაფრედი მილი.
- ლიობი იატაკი და ფარში

- + 0.000 ნიშნული შეესაბამება
ატსოლიტურ ნიშნულს +4.350
- მასშტაბი
1. დერეფანი, რეკონსტრუქციის მართვით
 2. კიბის უბრედი
 9. საპალატო ოთახი.
 11. კლას-კაბინა.
 15. სველი ფართილის მოსაწყობი
 16. სველი ფართილის ადმინისტრაციისთვის.


დირექტორი.	ნინო კახიანი	გ. კახიანი	დამკვეთი: აჭარის ა/რ განათლების, კულტურისა და სპორტის სამინისტრო.	2021 წელი.
პროექტის მთავარი ინჟინერი.	თამაზ ლომიძე	გ. კახიანი	სამშენებლო: სს "აჭარაპროექტი"	
არქიტექტურული პროექტის შედგმის გრაფიკი.	გრიგოლ გარუჯაბა	გ. კახიანი	თბილისი: ქ. ბათუმის №16 საჯარო სკოლის შენობის შეკეთება.	ფურცლების საერთო რაოდენობა.
არქიტექტორი.	აკაკი ლომიძე	გ. კახიანი	ნაზის დასახელება:	ფურცელი № 027
არქიტექტორი.	ფარუხ მუსხიშვილი	გ. კახიანი	IV ბლოკი, III სართულის გეგმა.	
არქიტექტორი.	ლანა ლომიძე	გ. კახიანი		
არქიტექტორი.	რომან ლომიძე	გ. კახიანი		

V ბლოკი, III სართულის გეგმა.

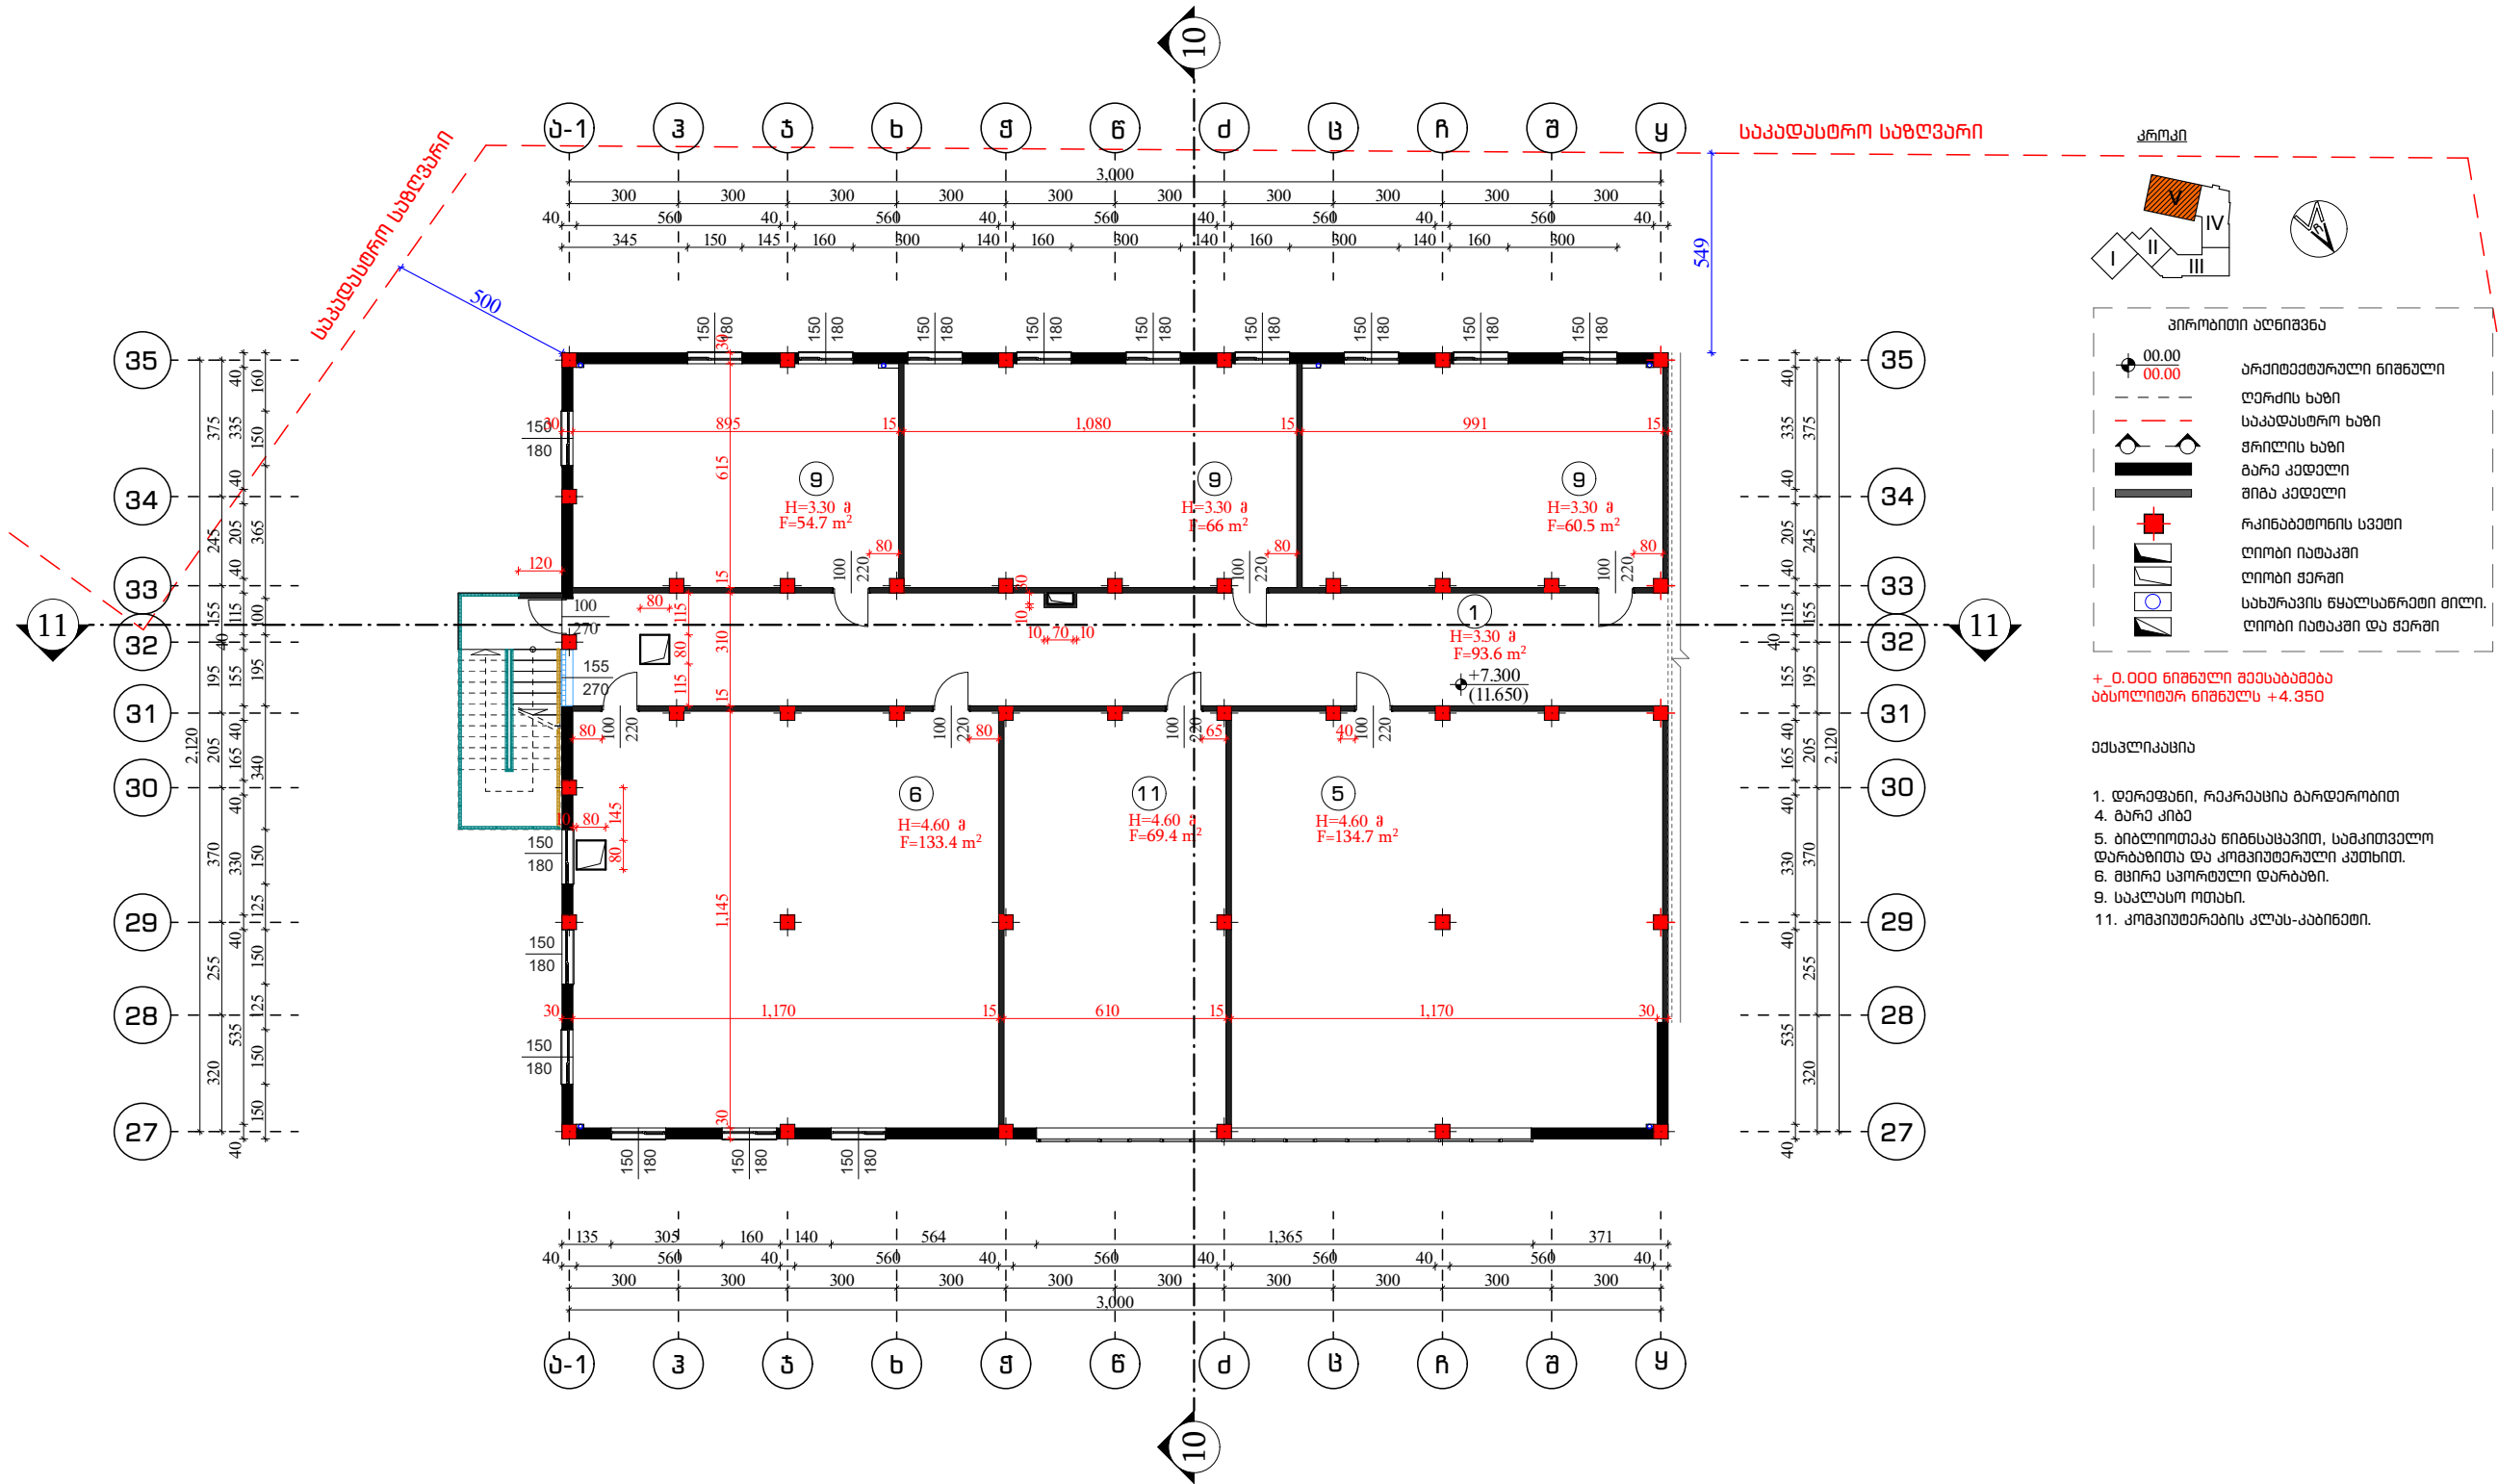


დირექტორი.	ნინო კახიანი	გ. კახიანი	დამკვეთი: აჭარის ა/რ განათლების, კულტურისა და სპორტის სამინისტრო.	2021 წელი.
პროექტის მთავარი ინჟინერი.	თამაზ ლომიძე	გ. კახიანი	სამშენებლო: სს "აჭარკაშენი"	
არქიტექტურული პროექტის შედამდგენელი.	გერგოლ გარუჩავა	გ. კახიანი	თბილისი: ქ. ბათუმის №16 საჯარო სკოლის შენობის შეკეთება.	ფურცლები საერთო რაოდენობა.
არქიტექტორი.	აკაკი ლომიშვილი	გ. კახიანი	ნაზის დასახელება:	ფურცელი № 028
არქიტექტორი.	ფარუხ მესხიძე	გ. კახიანი	V ბლოკი, III სართულის გეგმა.	
არქიტექტორი.	ლანა ლომიძე	გ. კახიანი		
არქიტექტორი კომპიუტერული გრაფიკა.	რომან ლარკინი	გ. კახიანი		

1 ბლოკი, სახურავის გემბმა.

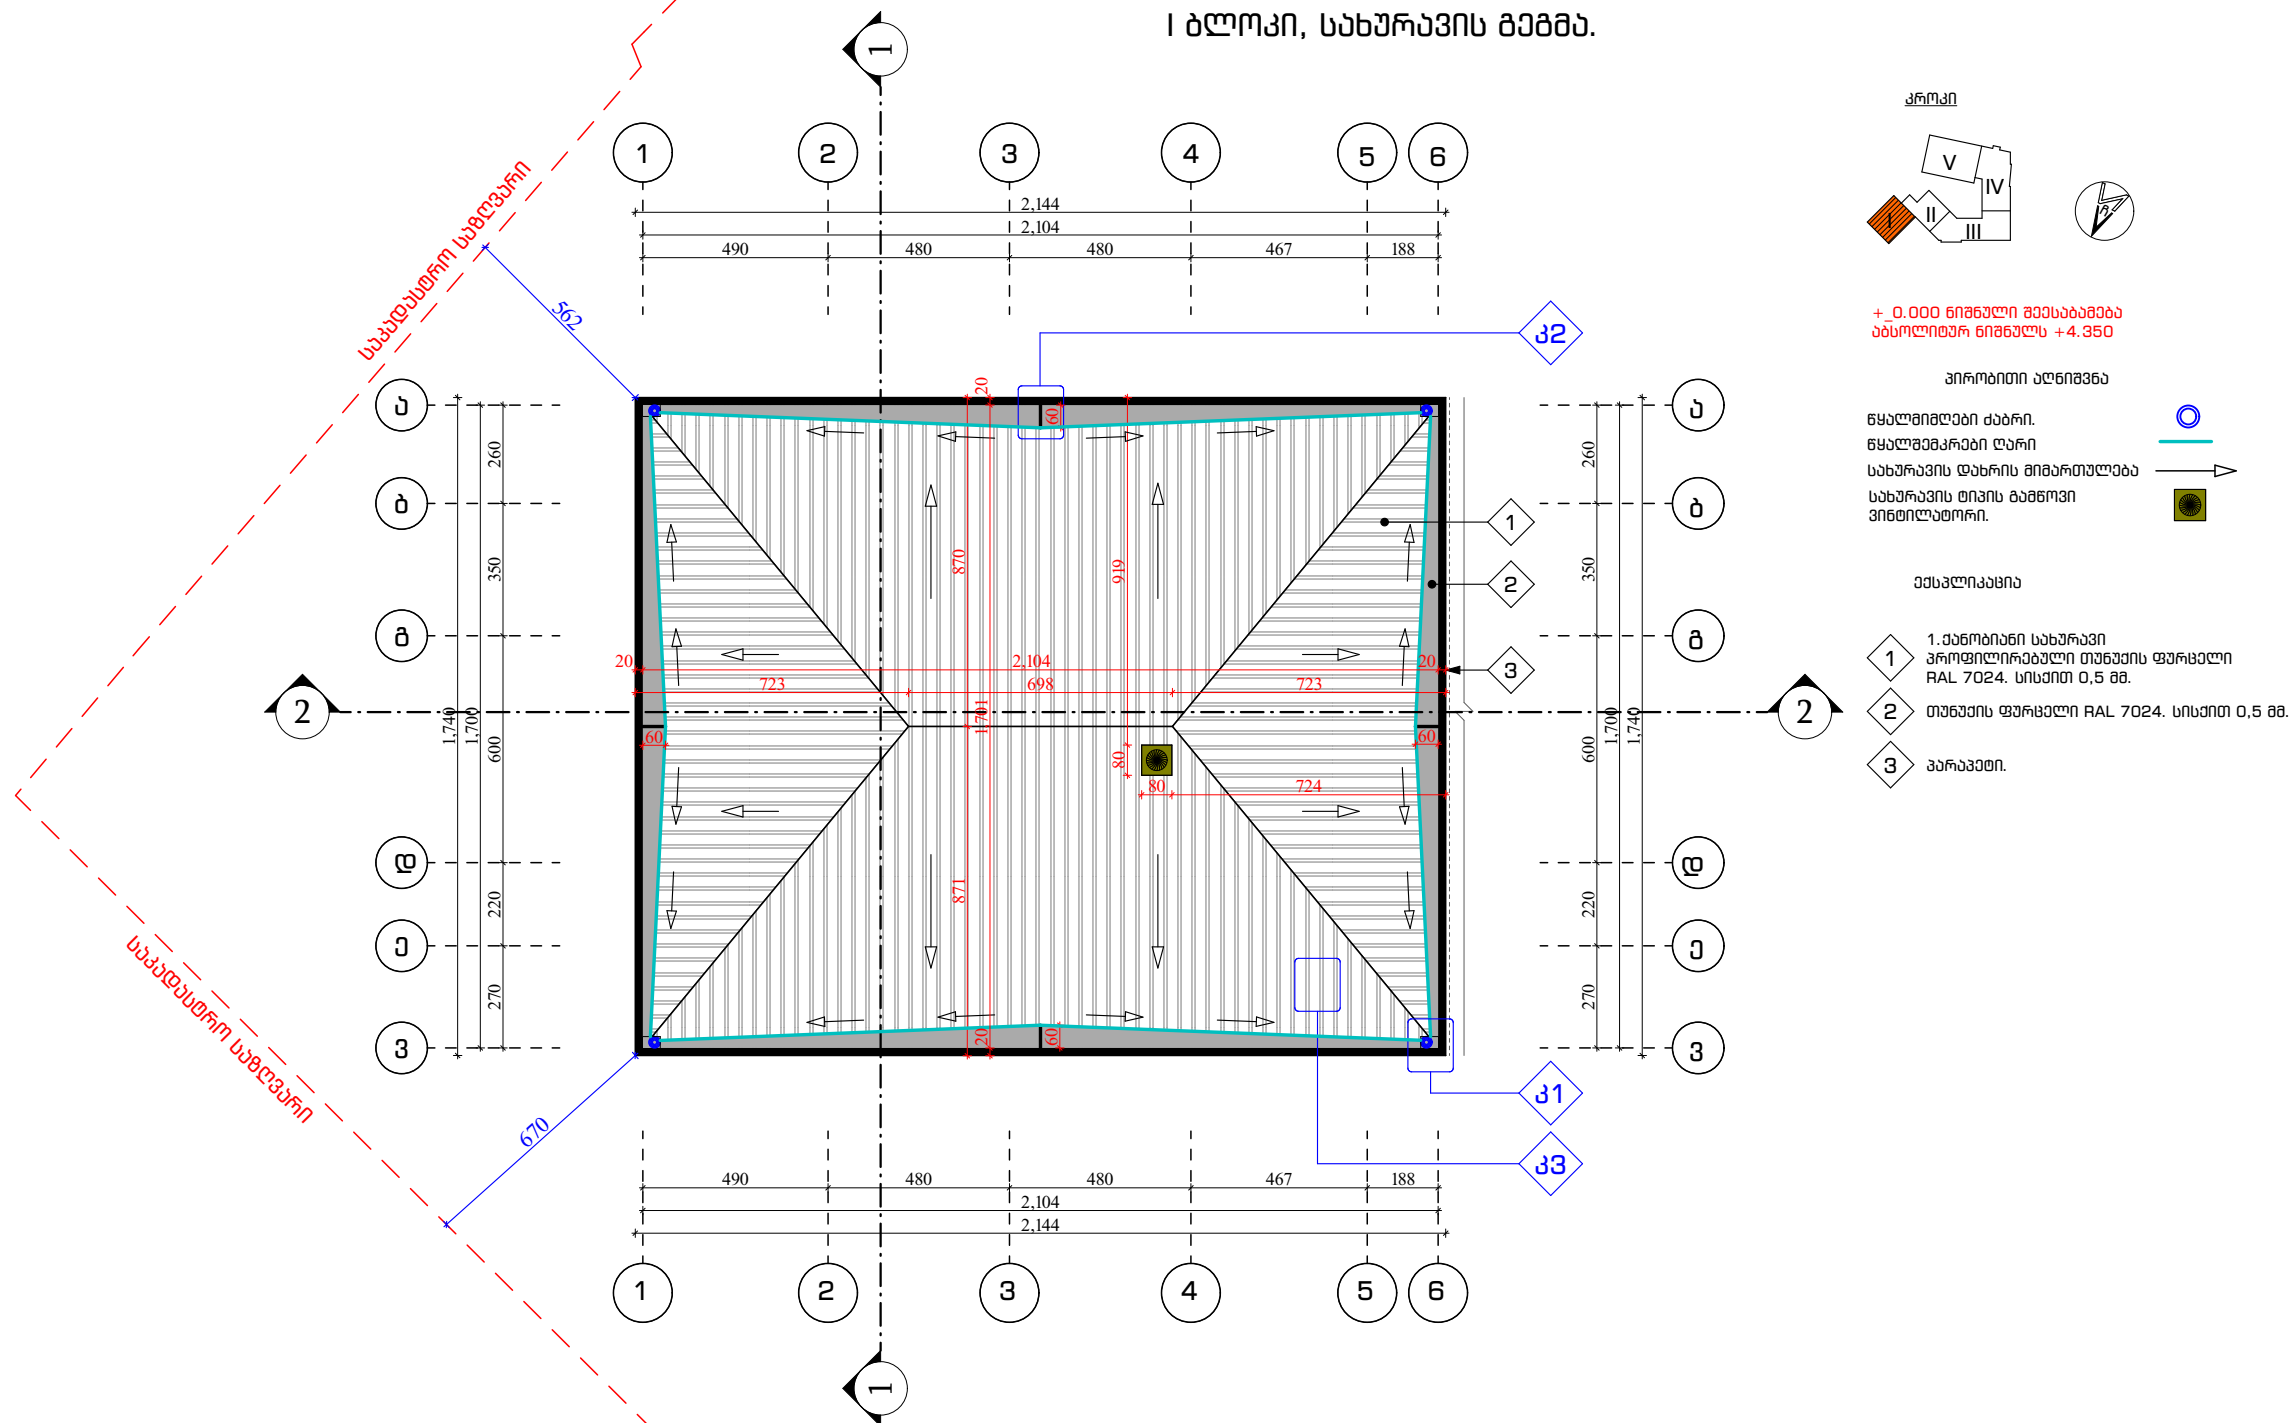

დირექტორი.	ნინო კახიანი		დამკვეთი: აჭარის ა/რ განათლების, კულტურისა და სპორტის სამინისტრო.	2021 წელი.
პროექტის შთაგარი მენეჯერი.	თამაზ ღიმიძე		საპროექტო: სს "აჭარკაპშენი"	
არქიტექტურული პროექტის სელექტორი.	გრიგოლ გარუჩაია			ფურცლების საერთო რაოდენობა.
არქიტექტორი.	აკაკი ღირთისშვილი		თბეექტა: ქ. ბათუმის ს/პ-16 საჯარო სკოლის შენობის მშენებლობა.	
არქიტექტორი.	ფარუხ მუხეშაძე			ფურცელი № 029
არქიტექტორი.	ლიანა ღიმიძე		ნახაზის დასახელება:	
არქიტექტორი კომპიუტერული გრაფიკა.	რომან ლარკინი		1 ბლოკი, სხვადასხვა გეგმა.	


II ბლოკი, სახურავის გეგმა.

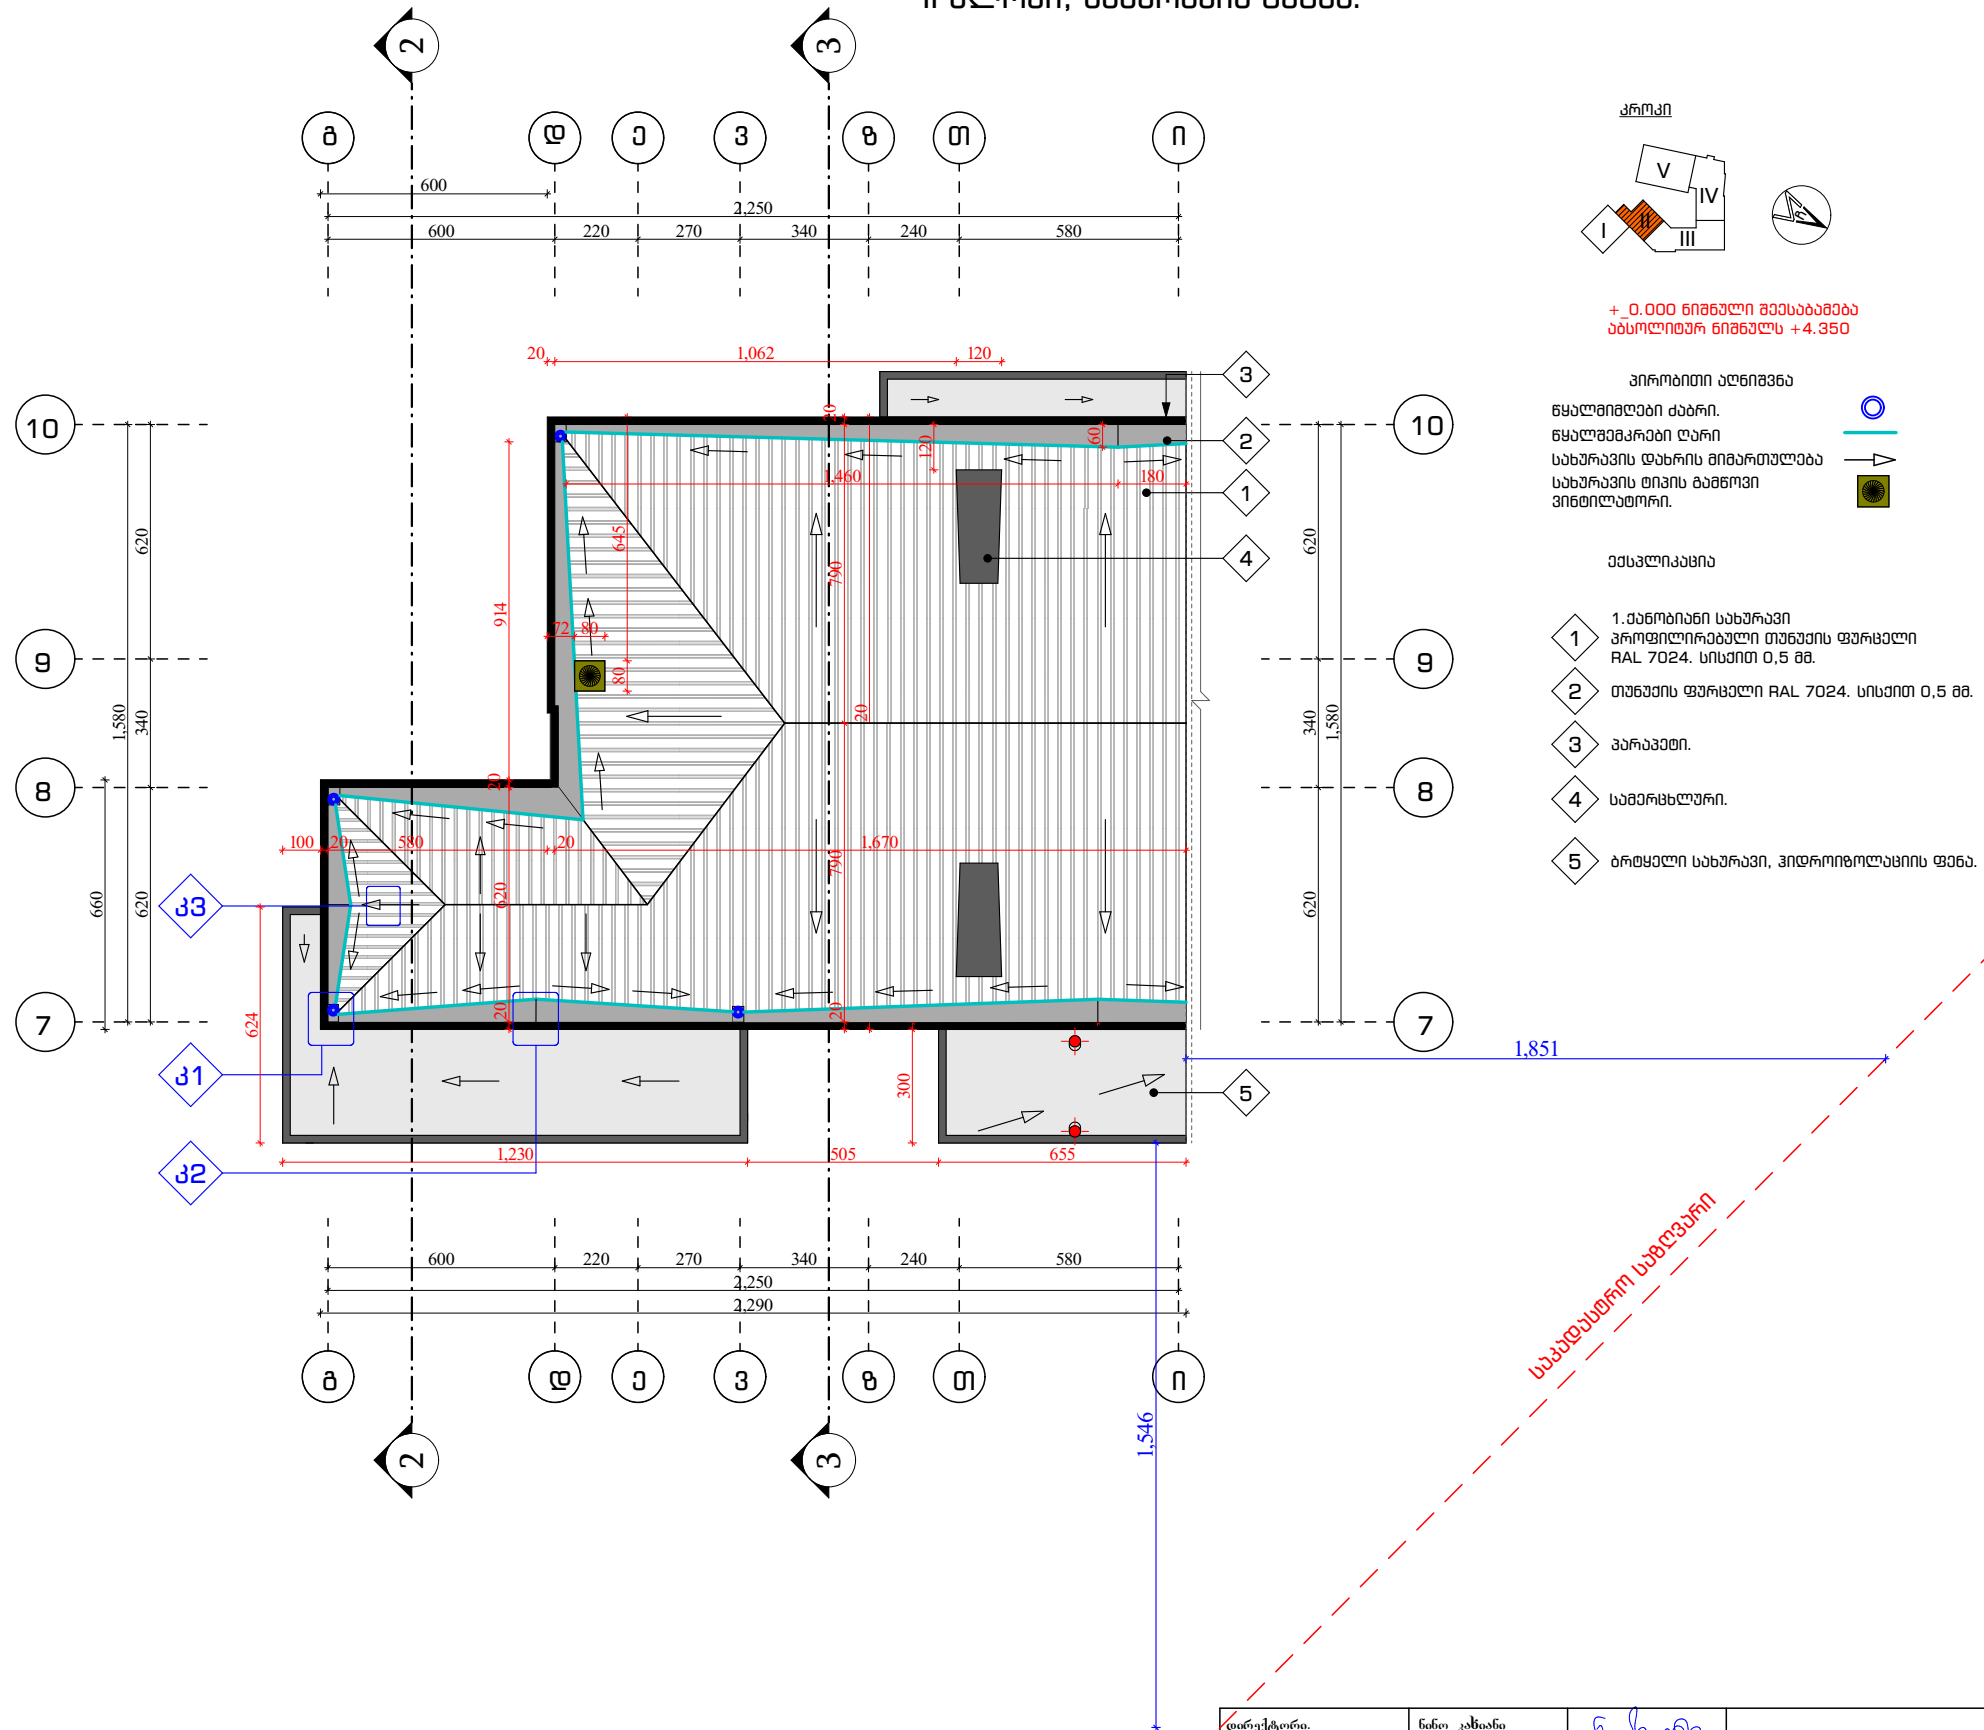

საპროექტო სახურავი

დამკვეთი.	ნინო კახიანი	გ. კახიანი	დამკვეთი: აჭარის ა/რ განათლების, კულტურისა და სპორტის სამინისტრო.	2021 წელი.
პროექტის მთავარი ინჟინერი.	თამაზ ლომიძე	გ. კახიანი	სამშენებლო: სს "აჭარაპროექტი"	
არქიტექტურული პროექტის შედგმის გარეშე.	გერგოლ გარეშაძე	გ. კახიანი	ობიექტი: ქ. ზაფხულის №16 საჯარო სკოლის შენობის შეკეთება.	ფურცლების საერთო რაოდენობა.
არქიტექტორი.	აკაკი ლომიძე	გ. კახიანი	ნახაზის დასახელება:	ფურცელი № 030
არქიტექტორი.	დინა ლომიძე	გ. კახიანი	II ბლოკი, სახურავის გეგმა.	
არქიტექტორი.	რომან ლომიძე	გ. კახიანი		


28

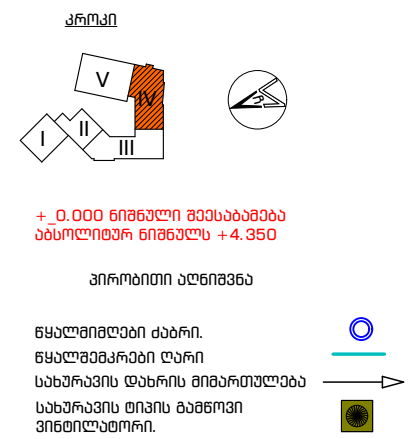

1. ქანობიანი სახურავი
პროფილირებული თუნუქის ფურცელი
RAL 7024. სისქით 0,5 მმ.
2. თუნუქის ფურცელი RAL 7024. სისქით 0,5 მმ.
3. პარავედი.
4. სამერცხლარი.
5. ბრტყელი სახურავი, ჰიდროიზოლაციის ფენა.


დარეკტორი.	ნინო კახიანი		დამკვეთი: აჭარის ა/რ განათლების, კულტურისა და სპორტის სამინისტრო.	2021 წელი.
პროექტის შთაგარი მენეჯერი.	თამაზ ღიმიძე		საპროექტო: სს "აჭარკაშაშენი"	
არქიტექტურული პროექტის სელექტორი.	გრიგოლ გარუჩაია		თანამდებობა: ქ. ბათუმის ს/პ-16 საჯარო სკოლის შენობის მშენებლობა.	ფურცლების საერთო რაოდენობა.
არქიტექტორი.	აკაკი ღიმიშვილი		ნახაზის დასახელება:	ფურცელი № 032
არქიტექტორი.	ფარუხ მუხეშაძე		IV ბლოკი, სხპოპოპოპ ბაზა.	
არქიტექტორი.	ლიანა ღიმიძე			
არქიტექტორი კომპიუტერული გრაფიკა.	რომან ღარკანი			

V ბლოკი, სახურავის გეგმა.

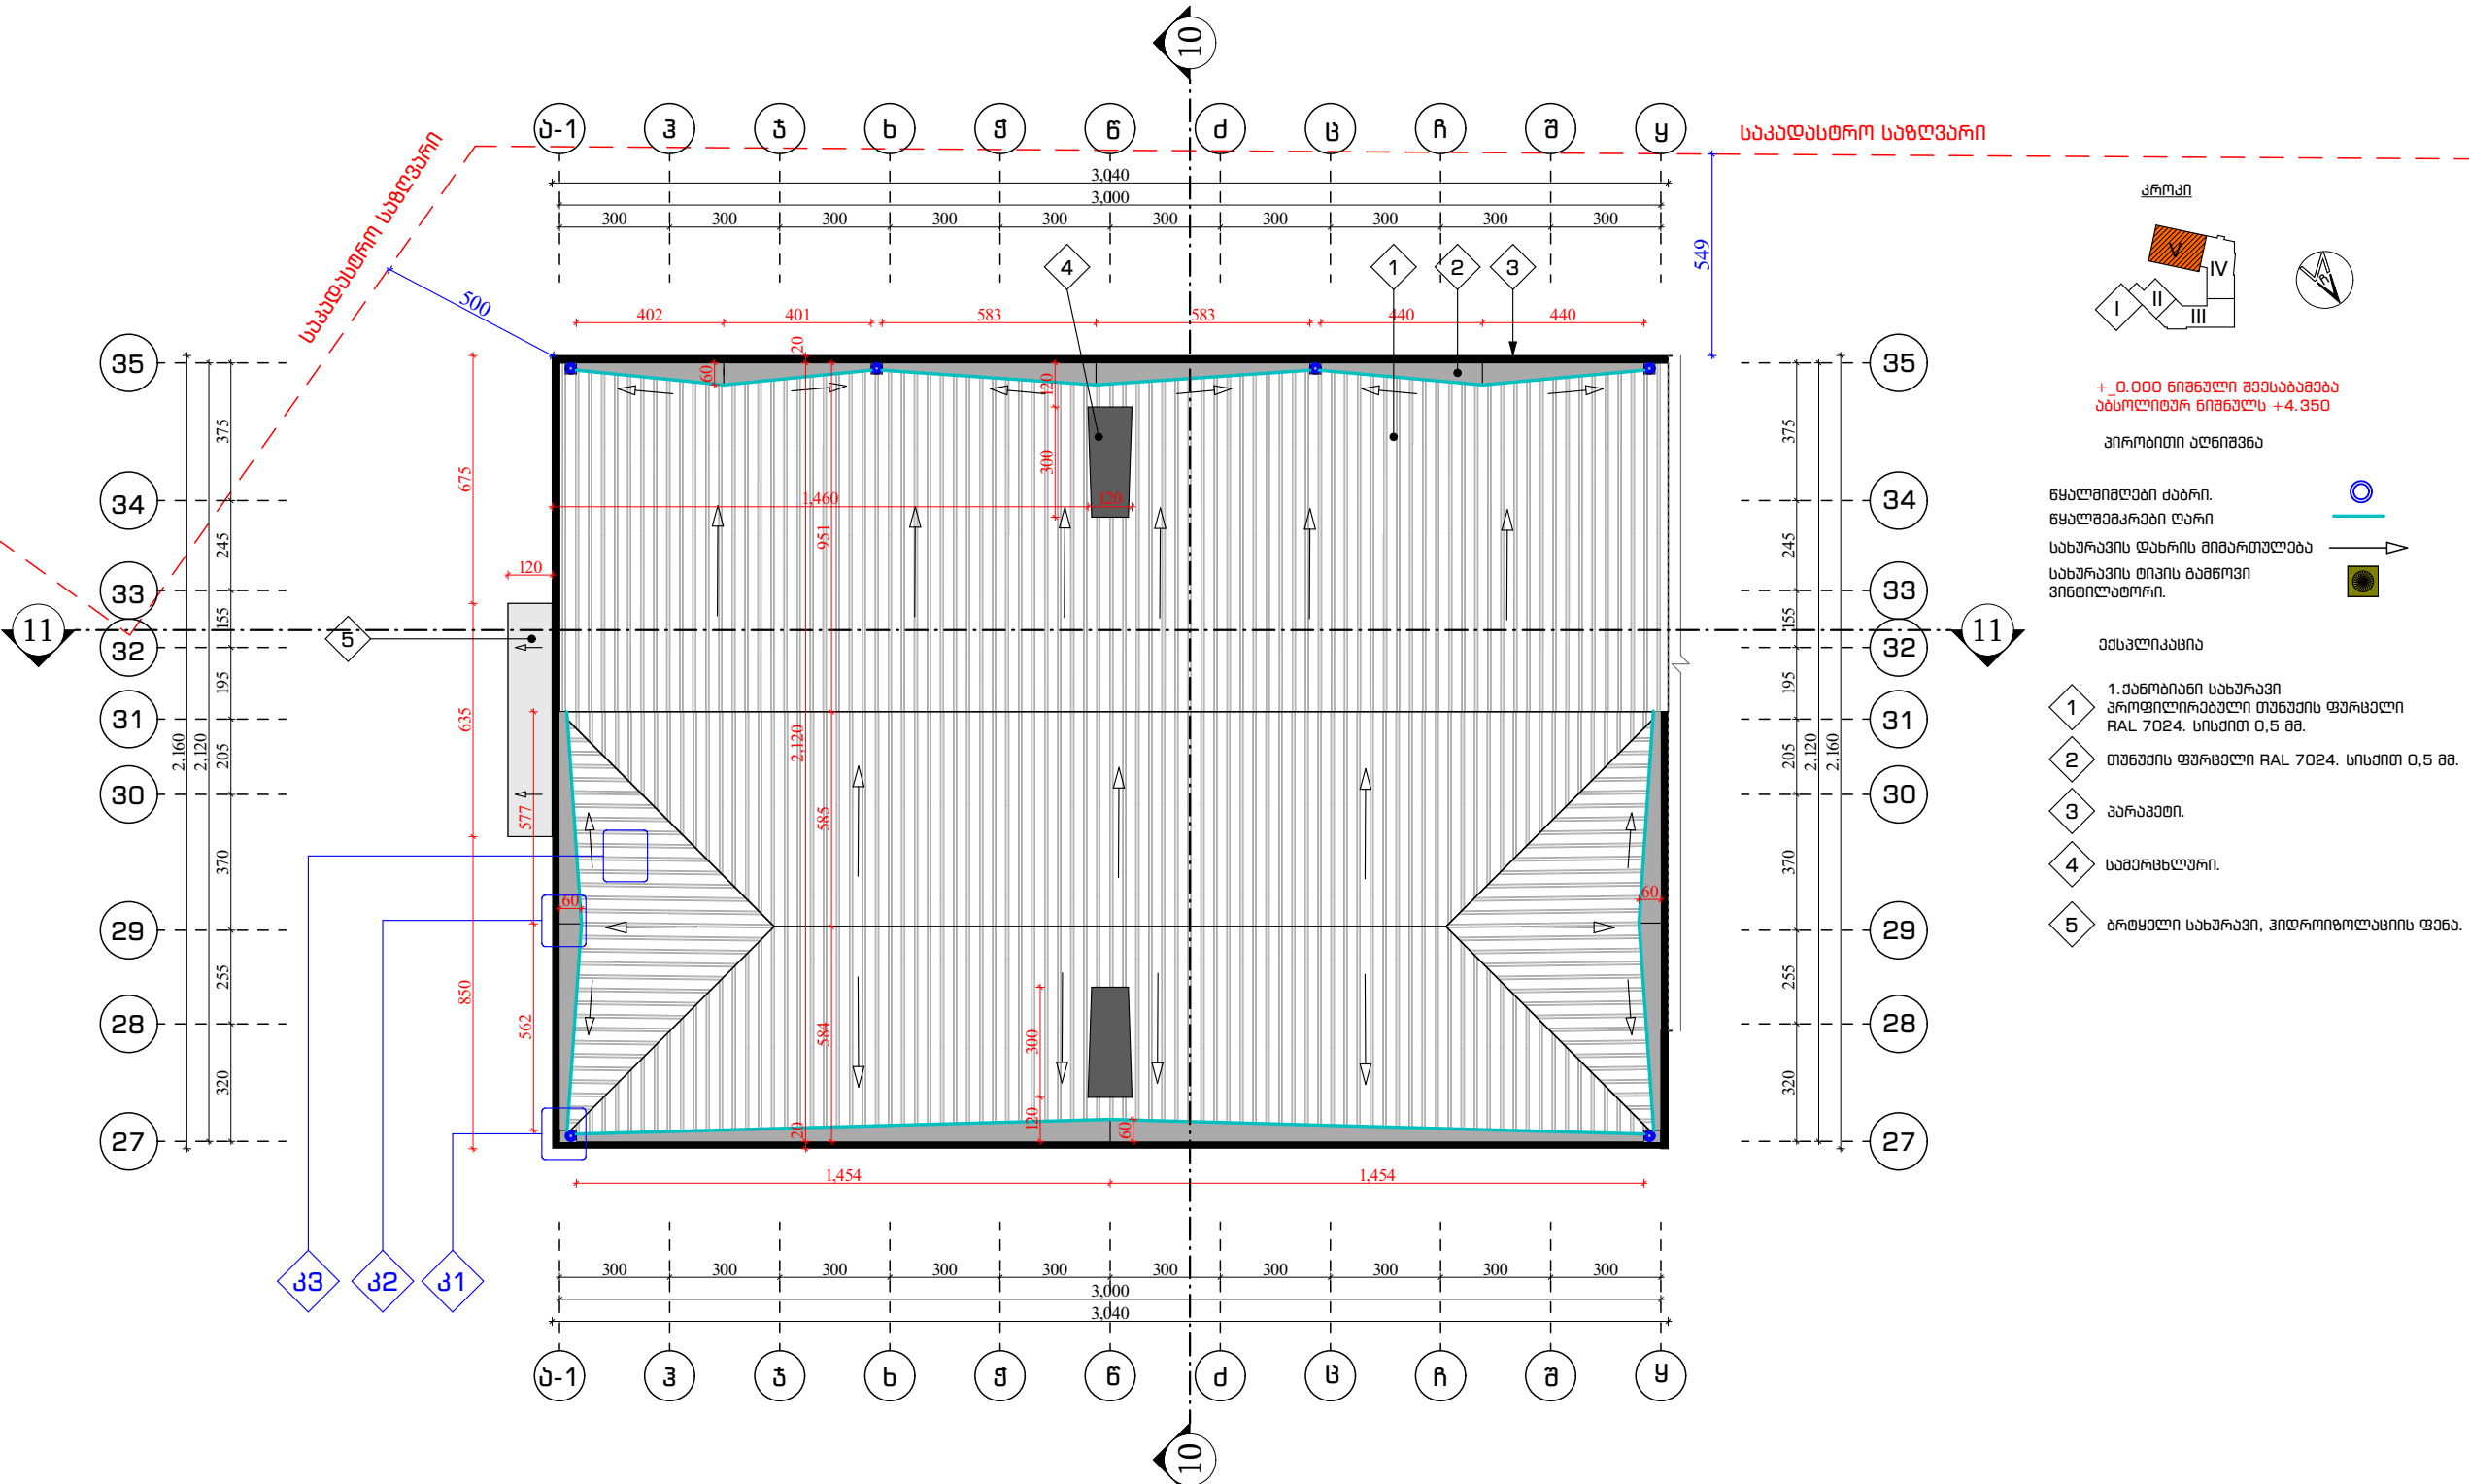


დირექტორი.	ნინო კახიანი	გ. კახიანი	დამკვეთი: აჭარის ა/რ განათლების, კულტურისა და სპორტის სამინისტრო.	2021 წელი.
პროექტის მთავარი ინჟინერი.	თამაზ ლომიძე	გ. კახიანი	სამშენებლო: სს "აჭარკაშშენი"	
არქიტექტურული პროექტის წარმომადგენელი.	გრიგოლ გარუჩაია	გ. კახიანი	ობიექტი: ქ. ზაფხულის №16 საჯარო სკოლის შენობის შეკეთება.	ფურცლების საერთო რაოდენობა.
არქიტექტორი.	აკაკი ლომიშვილი	გ. კახიანი	ნახაზის დასახელება:	ფურცელი № 033
არქიტექტორი.	ფარუხ მუსხიშვილი	გ. კახიანი	V ბლოკი, სახურავის გეგმა.	
არქიტექტორი.	ლანა ლომიძე	გ. კახიანი		
არქიტექტორი	რომან ლარკინი	გ. კახიანი		

ფრილი 1-1. 3-ე ღერძებში

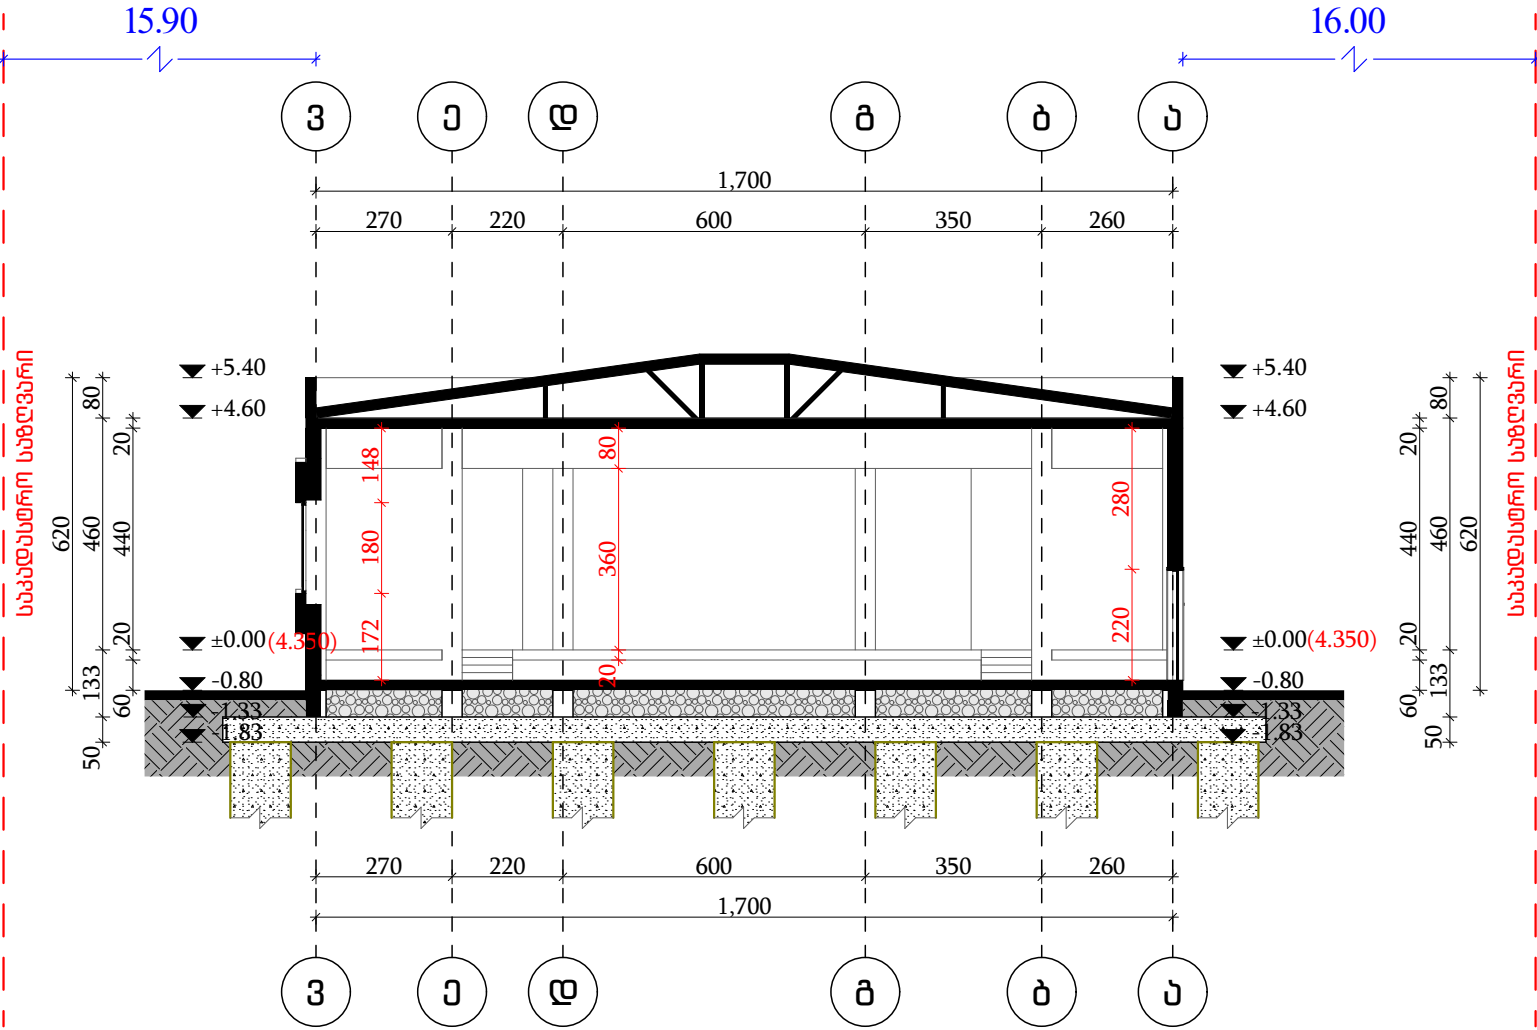


დირექტორი.	ნინო კახიანი	ნ. კახიანი	დამკვეთი: აჭარის ა/რ განათლების, კულტურისა და სპორტის სამინისტრო.	2021 წელი.
პროექტის მთავარი ინჟინერი.	თამაზ ლომიძე	თამაზ ლომიძე		
არქიტექტურული პროექტის შედამდგენელი.	გრიგოლ გარუჩაია	გრიგოლ გარუჩაია	სამპროექტო: სს "აჭარკაპშენი"	ფურცლების საერთო რაოდენობა.
არქიტექტორი.	აკაკი ლომიშვილი	აკაკი ლომიშვილი	თბილისი: ქ. ბათუმის №16 საჯარო სკოლის შენობის შეკეთება.	
არქიტექტორი.	ფარუხ მუსხიშვილი	ფ. მუსხიშვილი	ნახაზის დასახელება: ფრილი 1-1. 3-ე ღერძებში	ფურცელი № 034
არქიტექტორი.	ლიანა ლომიძე	ლიანა ლომიძე		
არქიტექტორი კომპიუტერული გრაფიკა.	რომან ღარკინი	რომან ღარკინი		

შრილი 2-2. 1-8 ღერძებში

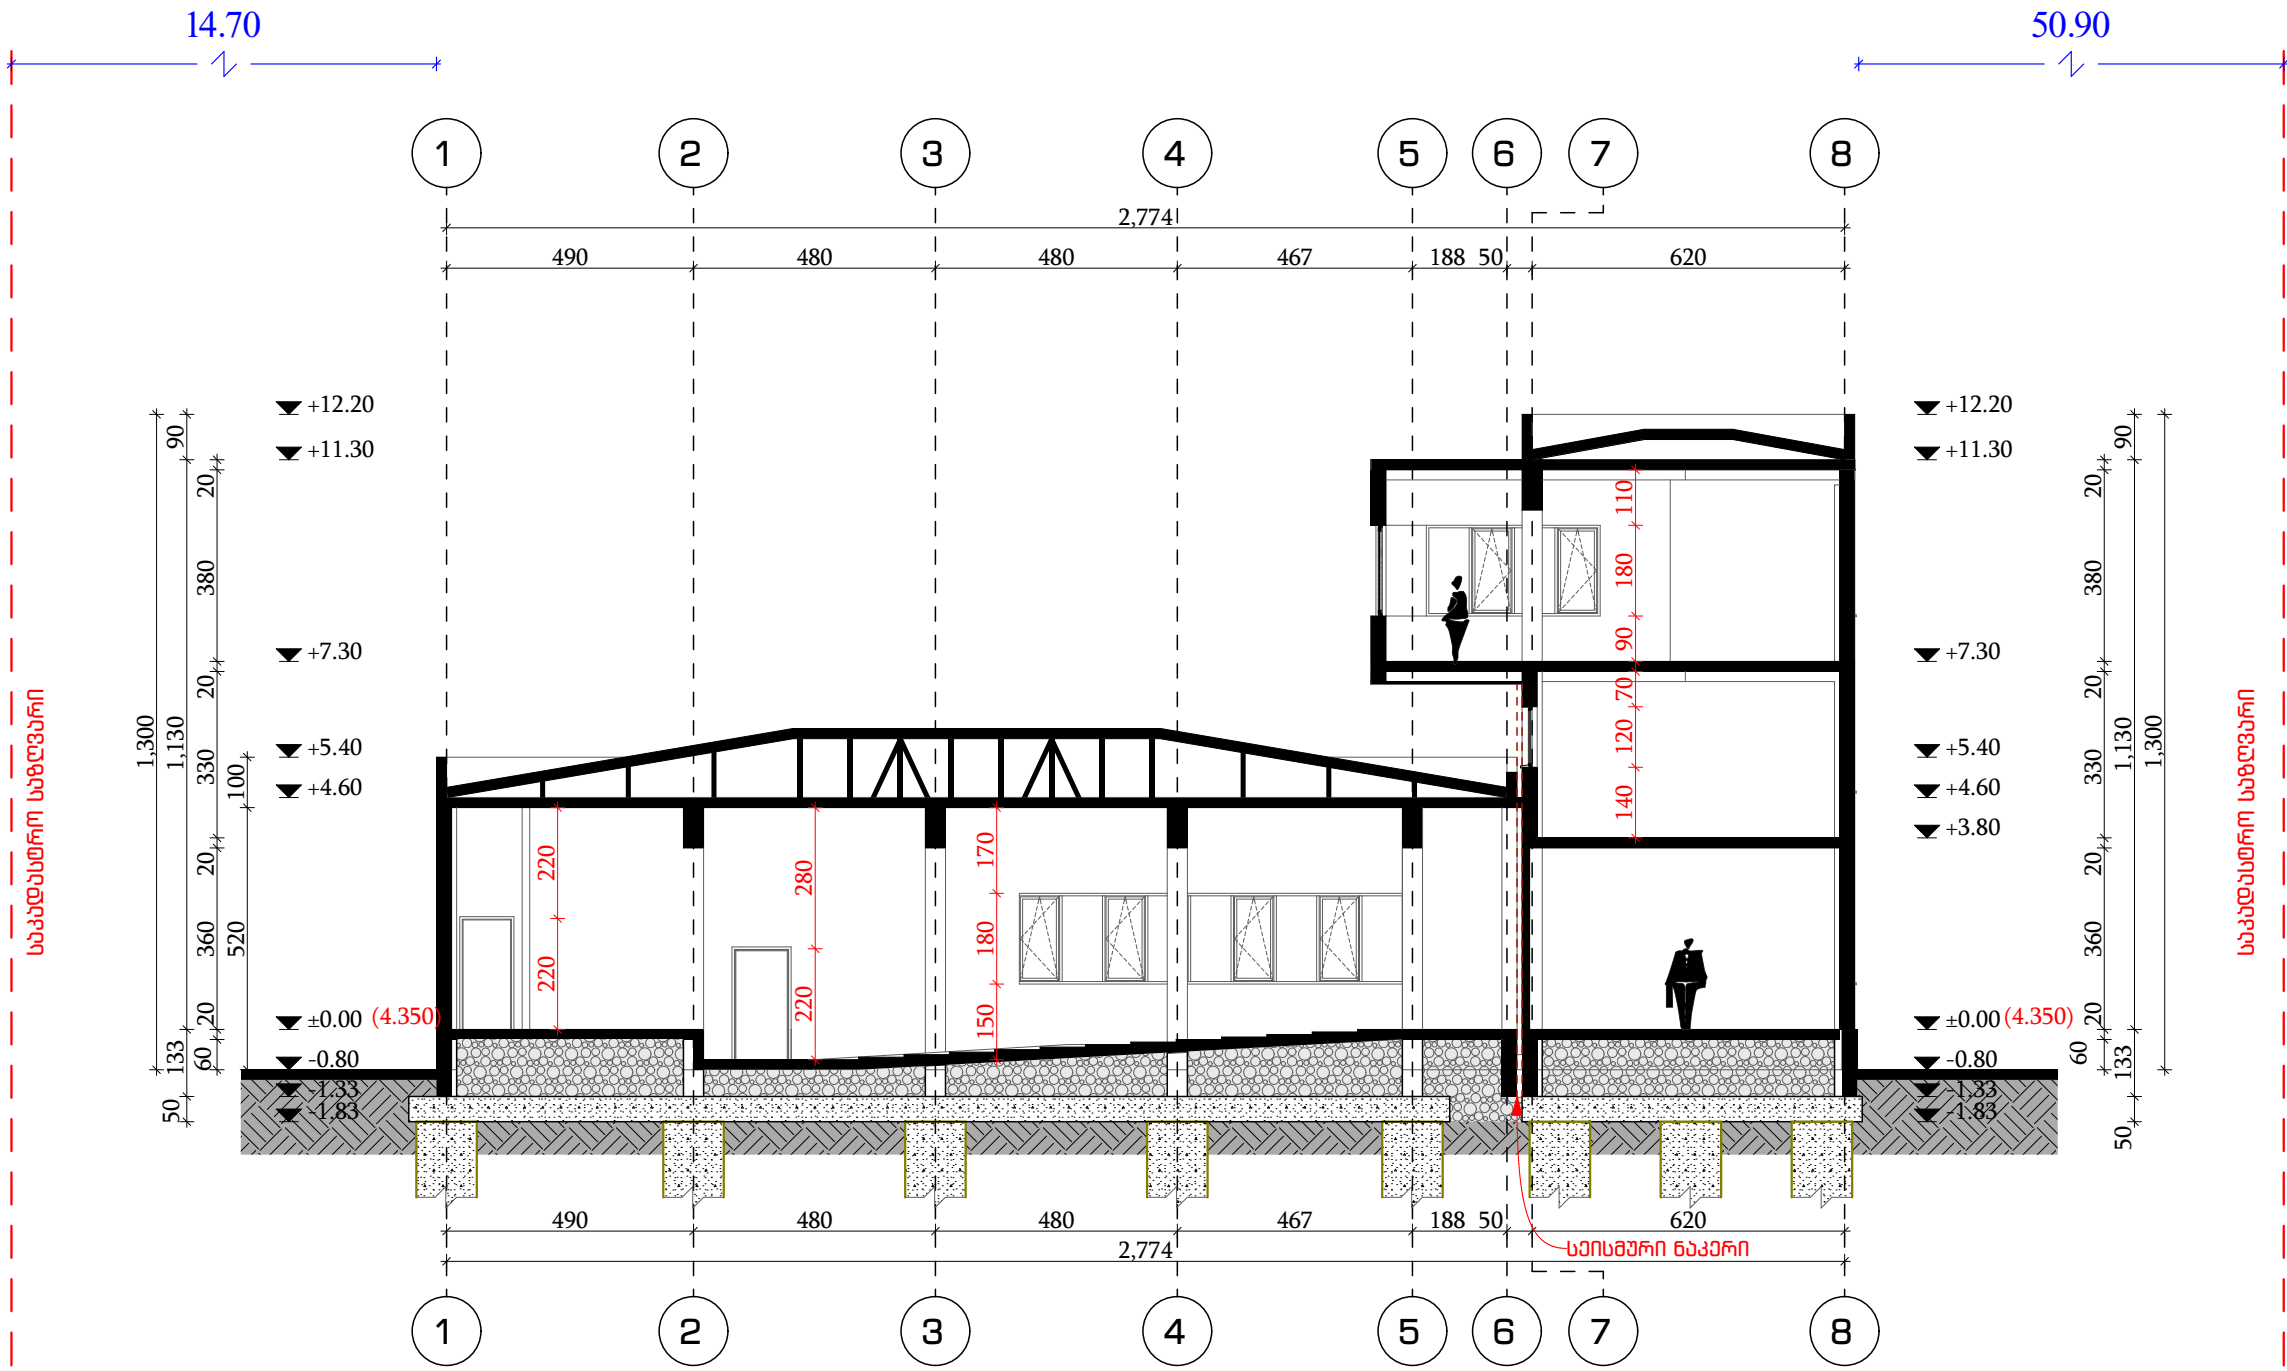


დარეკტორი.	ნინო კახიანი	გ. ნიკიტი	დამკვეთი: აჭარის ა/რ განათლების, კულტურისა და სპორტის სამინისტრო.	2021 წელი.
პროექტის მთავარი ინჟინერი.	თამაზ ლომიძე	გ. ნიკიტი	სამშენებლო: სს "აჭარკაშშენი"	
არქიტექტურული პროექტის სტადიონალი.	გრიგოლ გარუჩაია	გ. ნიკიტი	თბილისი: ქ. ბათუმის №16 საჯარო სკოლის შენობის შეკეთება.	ფურცლები საერთო რაოდენობა.
არქიტექტორი.	აკაკი ლომიძე	გ. ნიკიტი	ნახაზის დასახელება:	ფურცელი № 035
არქიტექტორი.	დინა ლომიძე	გ. ნიკიტი	შრილი 2-2. 1-8 ღერძებში	
არქიტექტორი კომპიუტერული გრაფიკა.	რომან ლარკინი	გ. ნიკიტი		

ფრილი 3-3. 1-10 ღერძებში

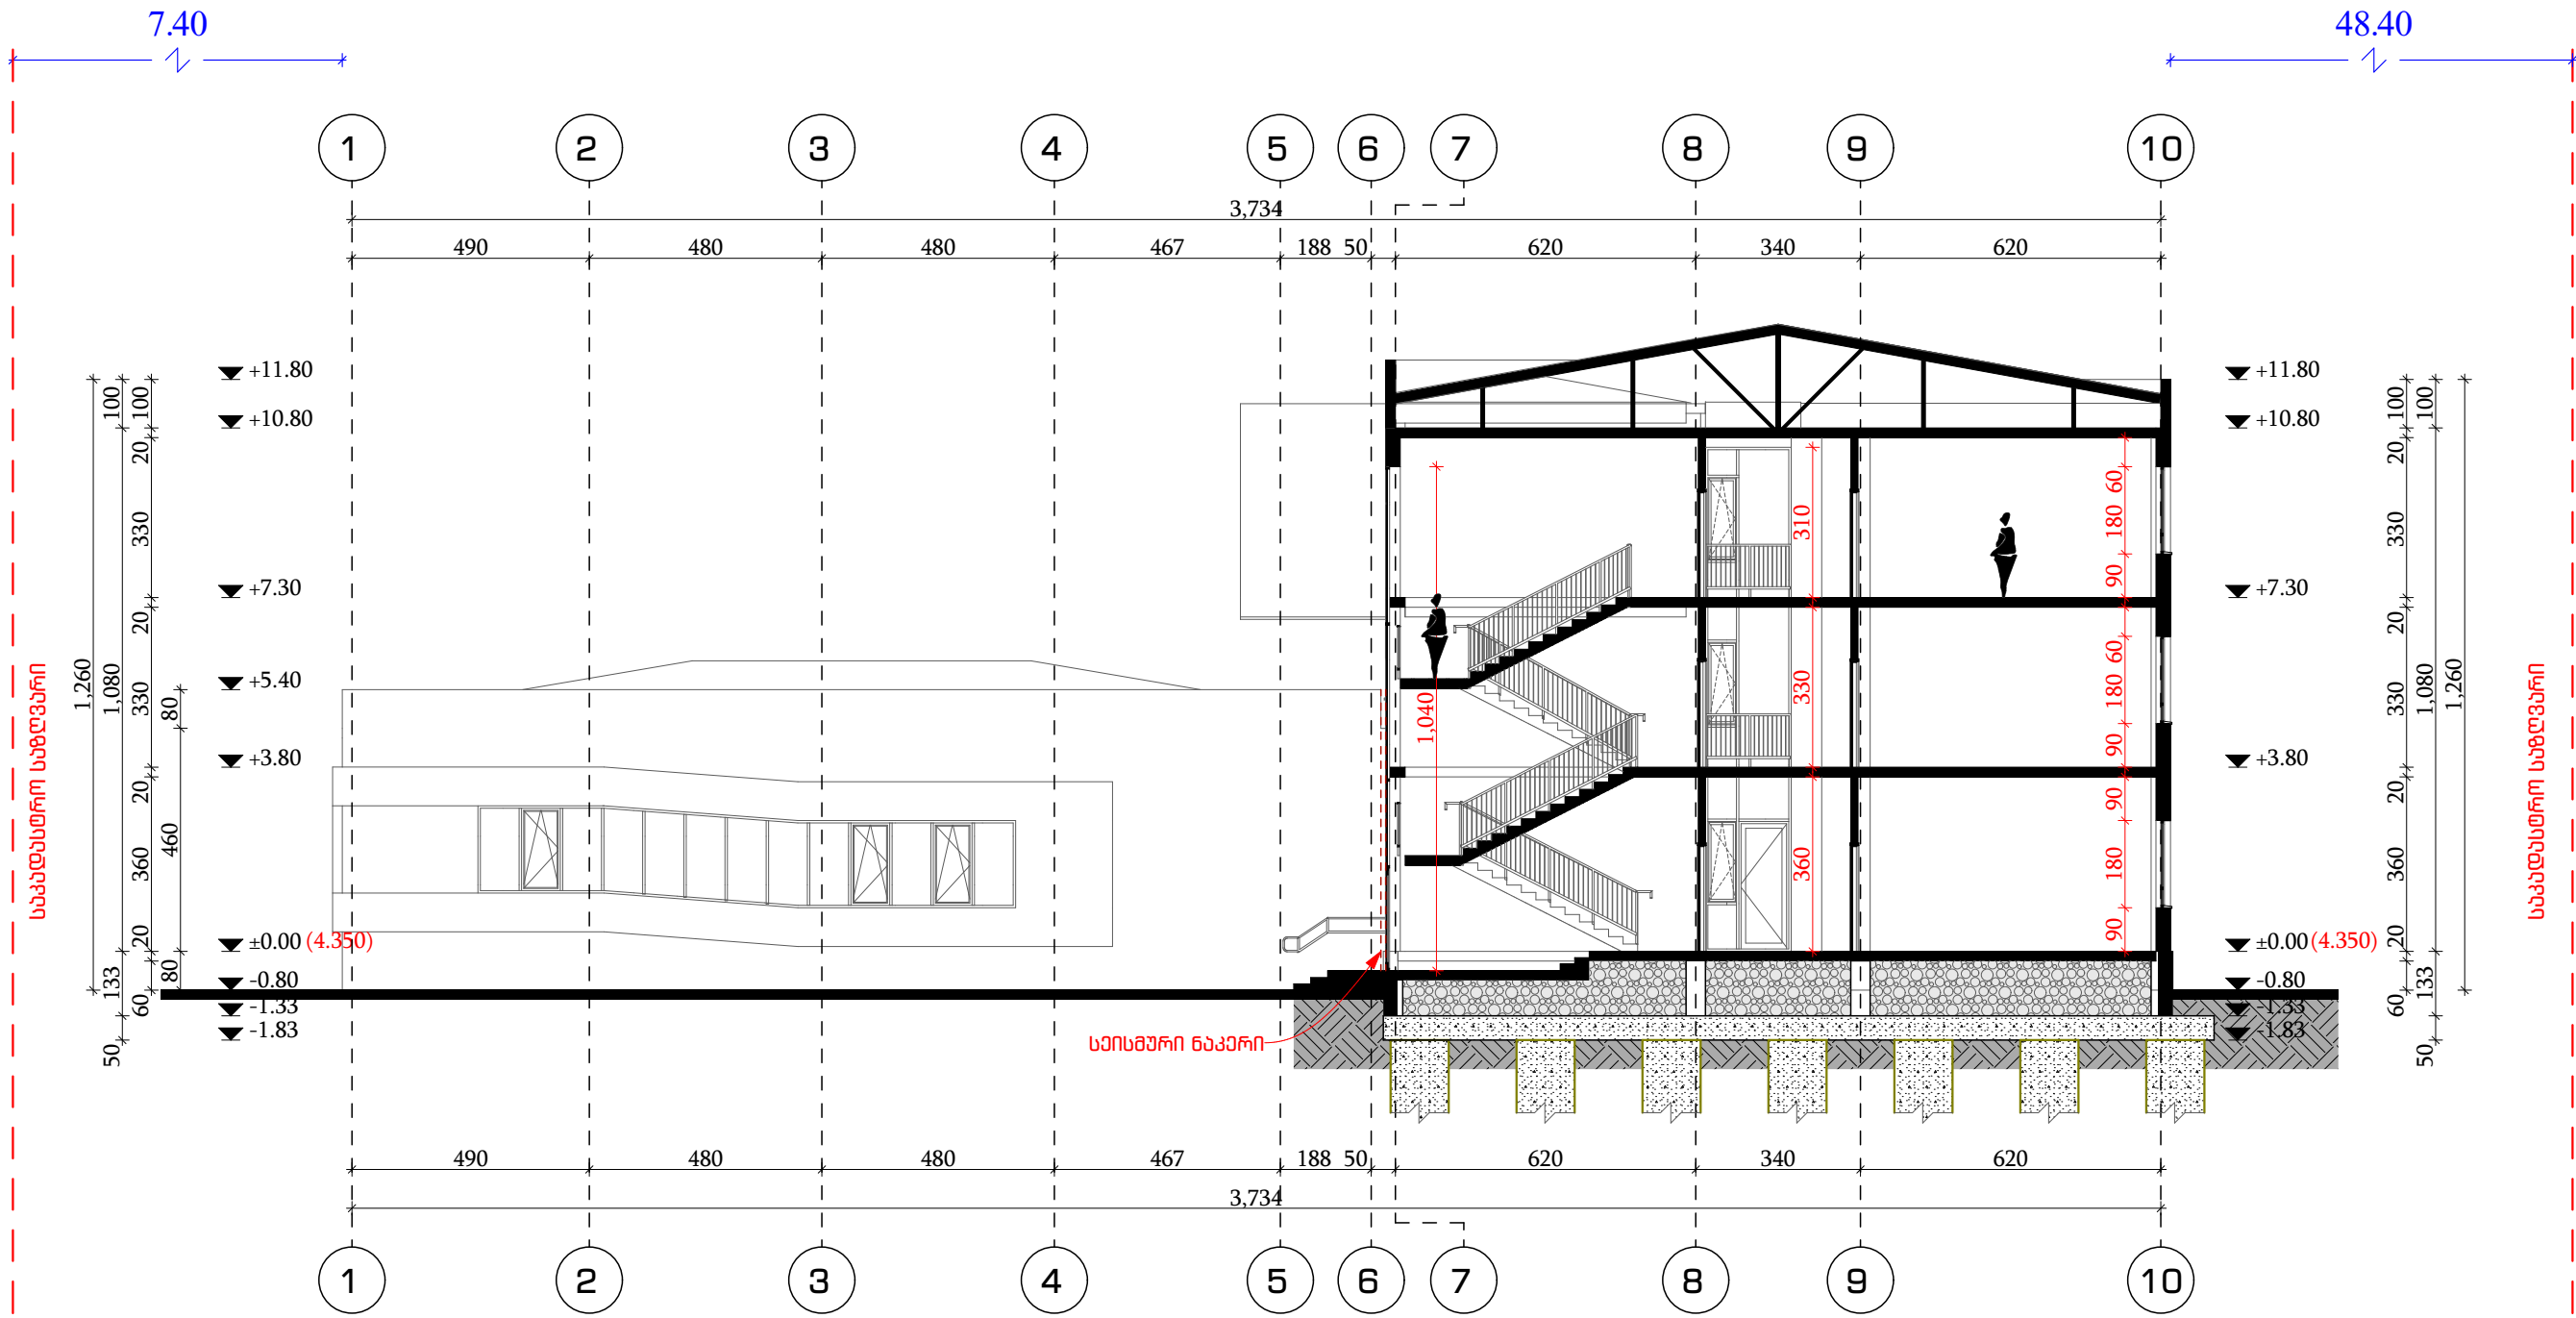


დირექტორი.	ნინო კახიანი	ნ. კახიანი	დამკვეთი: აჭარის ა/რ განათლების, კულტურისა და სპორტის სამინისტრო.	2021 წელი.
პროექტის მთავარი ინჟინერი.	თამაზ ლომიძე	თ. ლომიძე	სამშენებლო: სს "აჭარაპროექტი"	
არქიტექტურული პროექტის შედგმის გრაფიკა.	გერგოლ გარუჩაია	გ. გარუჩაია	თბილისი: ქ. ბათუმის №16 საჯარო სკოლის შენობის შეკეთების სამუშაო.	ფურცლების საერთო რაოდენობა.
არქიტექტორი.	აკაკი ლომიძე	აკაკი ლომიძე	ნახაზის დასახელება:	ფურცელი № 036
არქიტექტორი.	დინა ლომიძე	დ. ლომიძე	ფრილი 3-3. 1-10 ღერძებში	
არქიტექტორი კომპიუტერული გრაფიკა.	რომან ლომიძე	რომან ლომიძე		

ფრილი 4-4. ე-მ ღერძებში

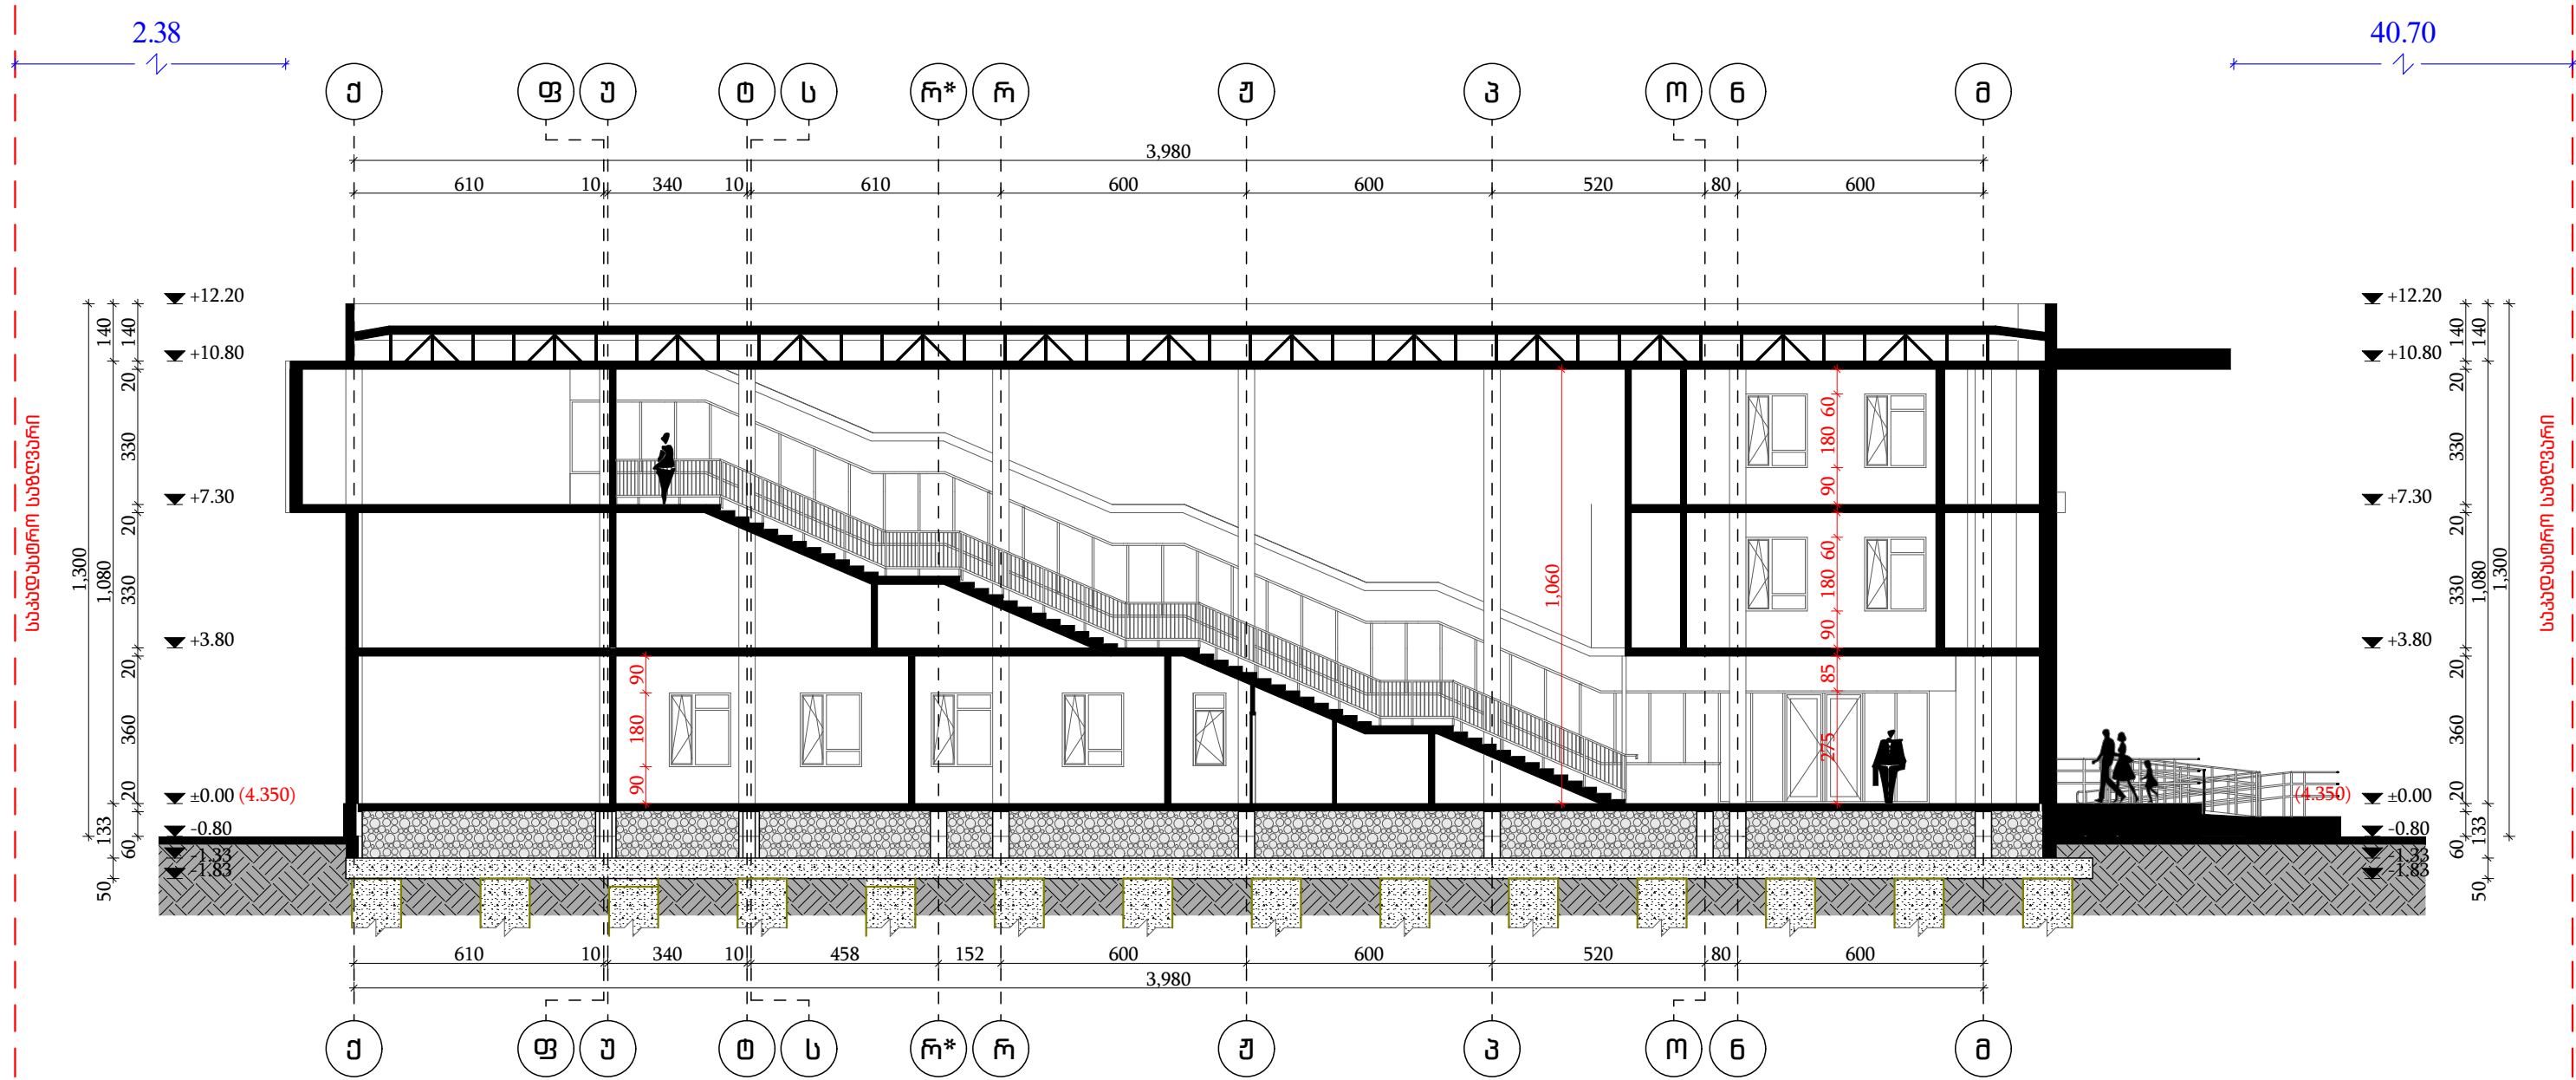


დარეგულირებული.	ნინო კახიანი	გ. კახიანი	დამკვეთი: აჭარის ა/რ განათლების, კულტურისა და სპორტის სამინისტრო.	2021 წელი.
პროექტის მთავარი ინჟინერი.	თამაზ ლომიძე	გ. კახიანი	სამშენებლო: სს "აჭარკაშხე"	
არქიტექტურული პროექტის შემსრულებელი.	გრიგოლ გარუჩაია	გ. კახიანი	თბილისი: ქ. ბათუმის №16 საჯარო სკოლის შენობის შეკეთება.	ფურცლების საერთო რაოდენობა.
არქიტექტორი.	აკაკი ლომიძე	გ. კახიანი	ნახაზის დასახელება:	ფურცელი № 037
არქიტექტორი.	დინა ლომიძე	გ. კახიანი	ფრილი 4-4. ე-მ ღერძებში	
არქიტექტორი კომპიუტერული გრაფიკა.	რომან ლარკინი	გ. კახიანი		

ფრილი 5-5. 15-11 ღერძებში

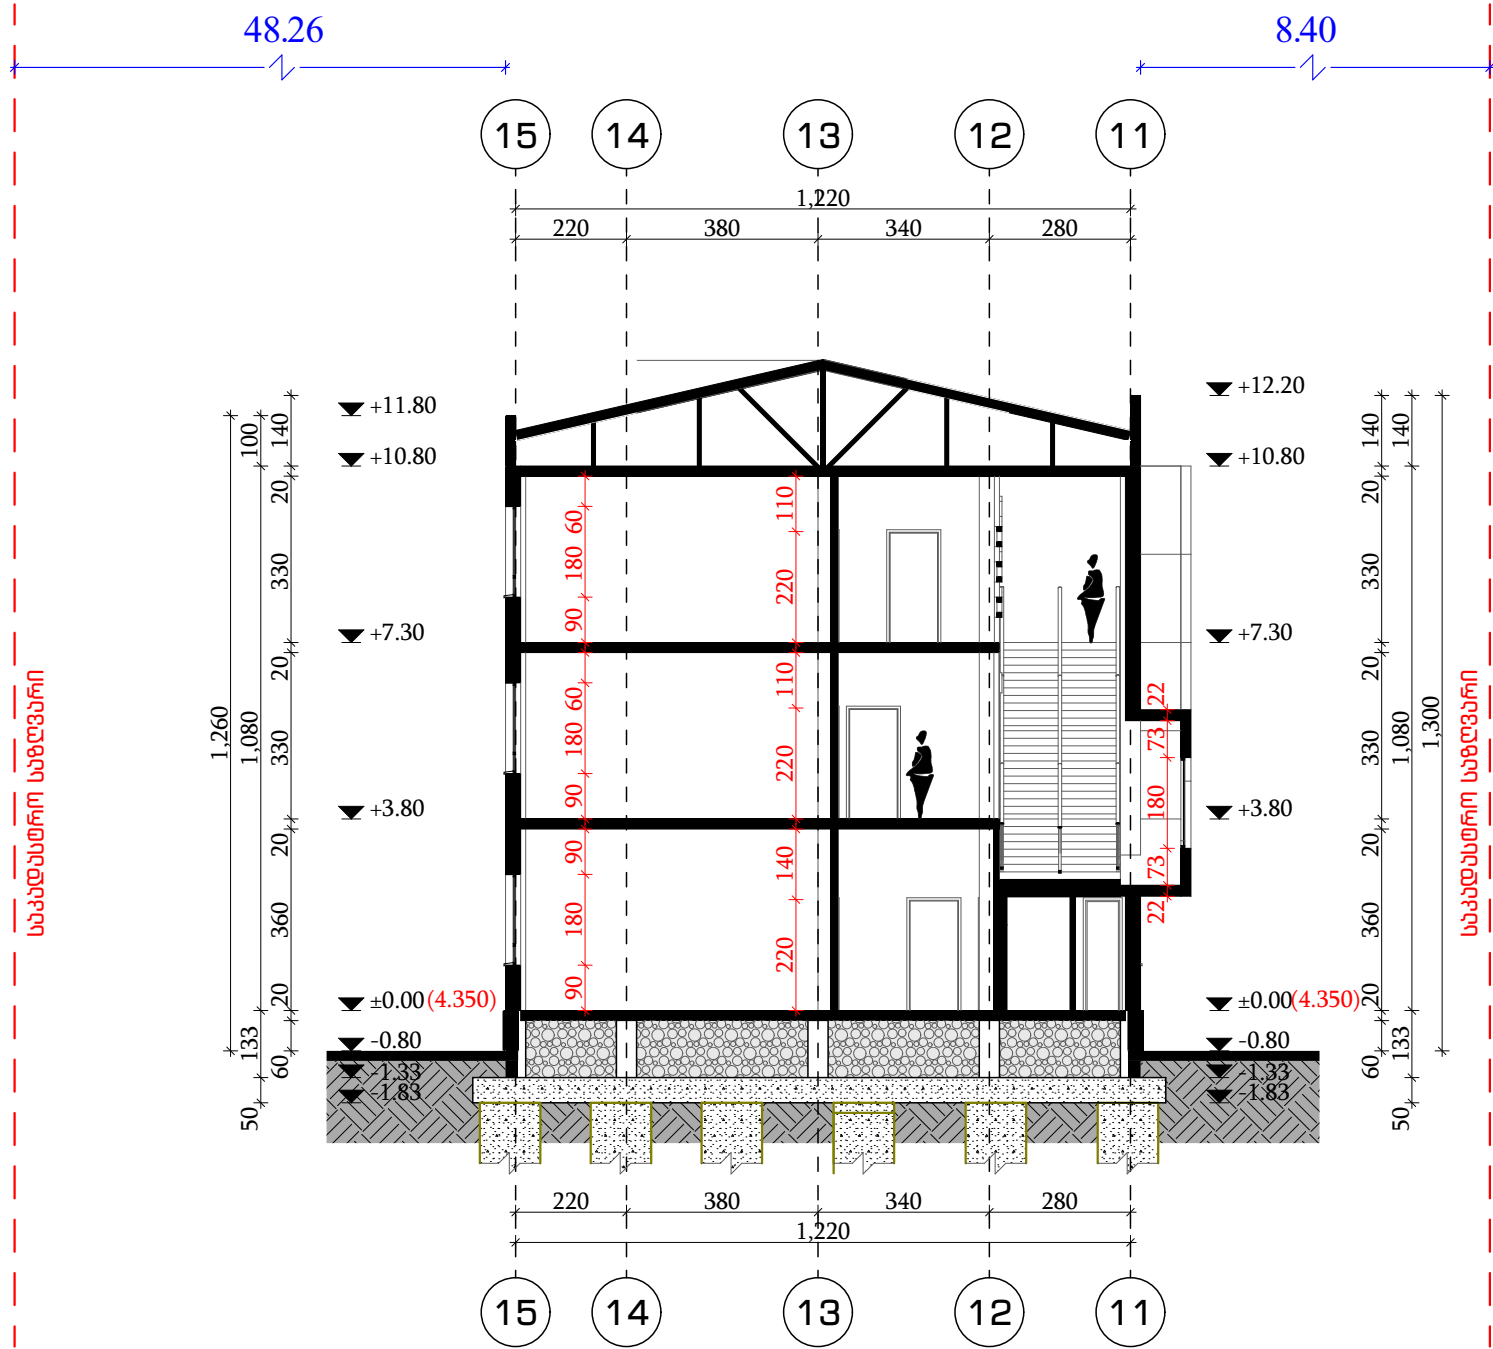


დარეკტიორი.	ნინო კახიანი	ნ. კახიანი	დამკვეთი: აჭარის ა/რ განათლების, კულტურისა და სპორტის სამინისტრო.	2021 წელი.
პროექტის მთავარი ინჟინერი.	თამაზ ლომიძე	თ. ლომიძე	სამშენებლო: სს "აჭარკაშხე"	
არქიტექტურული პროექტის შედგენილი.	გრიგოლ გარუჩაია	გ. გარუჩაია	თბილისი: ქ. ბათუმის №16 საჯარო სკოლის შენობის შეკეთება.	ფურცლების საერთო რაოდენობა.
არქიტექტორი.	აკაკი ლომიშვილი	აკაკი ლომიშვილი	ნახაზის დასახელება:	ფურცელი № 038
არქიტექტორი.	ფიროზ მესხიძე	ფ. მესხიძე	ფრილი 5-5. 15-11 ღერძებში	
არქიტექტორი.	ლიანა ლომიძე	ლიანა ლომიძე		
არქიტექტორი	რომან ლარკინი	რომან ლარკინი		
კომპიუტერული გრაფიკა.				

შრილი 6-6. 11-26 ღერძებში

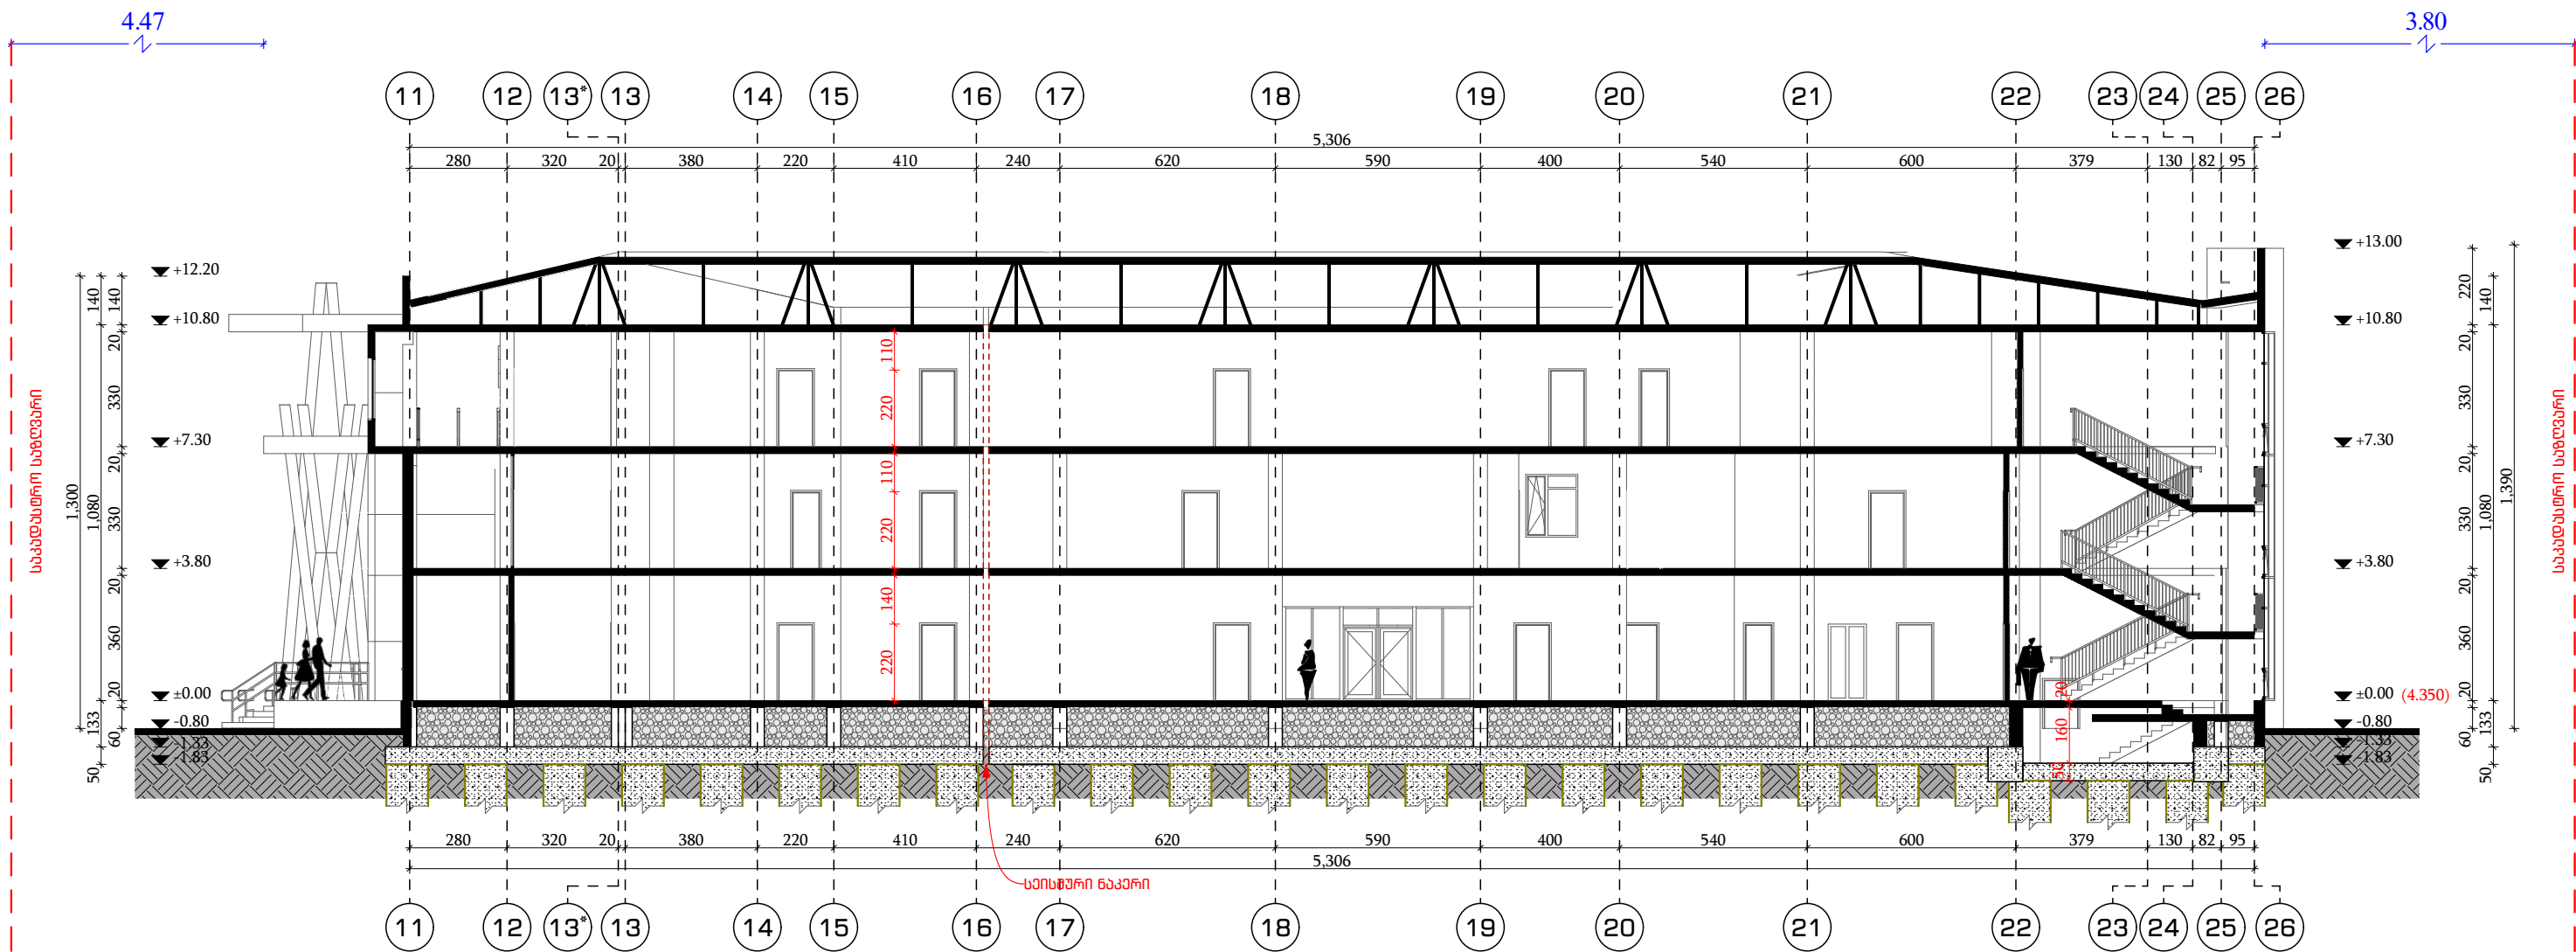


დარეკტიორი.	ნინო კახიანი	ნ. კახიანი	დამკვეთი: აჭარის ა/რ განათლების, კულტურისა და სპორტის სამინისტრო.	2021 წელი.
პროექტის მთავარი ინჟინერი.	თამაზ ლომიძე	თამაზ ლომიძე	სამრეკტო: სს "აჭარაპშენი"	
არქიტექტურული პროექტის შედგმველი.	გრიგოლ გარუჩაია	გრიგოლ გარუჩაია	ობიექტი: ქ. ბათუმის №16 საჯარო სკოლის შენობის შეკეთება.	ფურცლების საერთო რაოდენობა.
არქიტექტორი.	აკაკი ლომიშვილი	აკაკი ლომიშვილი		
არქიტექტორი.	ფარუხ მუსეშვილი	ფ. მუსეშვილი		
არქიტექტორი.	ლანა ლომიძე	ლ. ლომიძე	ნახაზის დასახელება:	ფურცელი № 039
არქიტექტორი კომპიუტერული გრაფიკა.	რიმან ღარკინი	რ. ღარკინი	შრილი 6-6. 11-26 ღერძებში	

შრილი 7-7. ე-რ ღერძებში

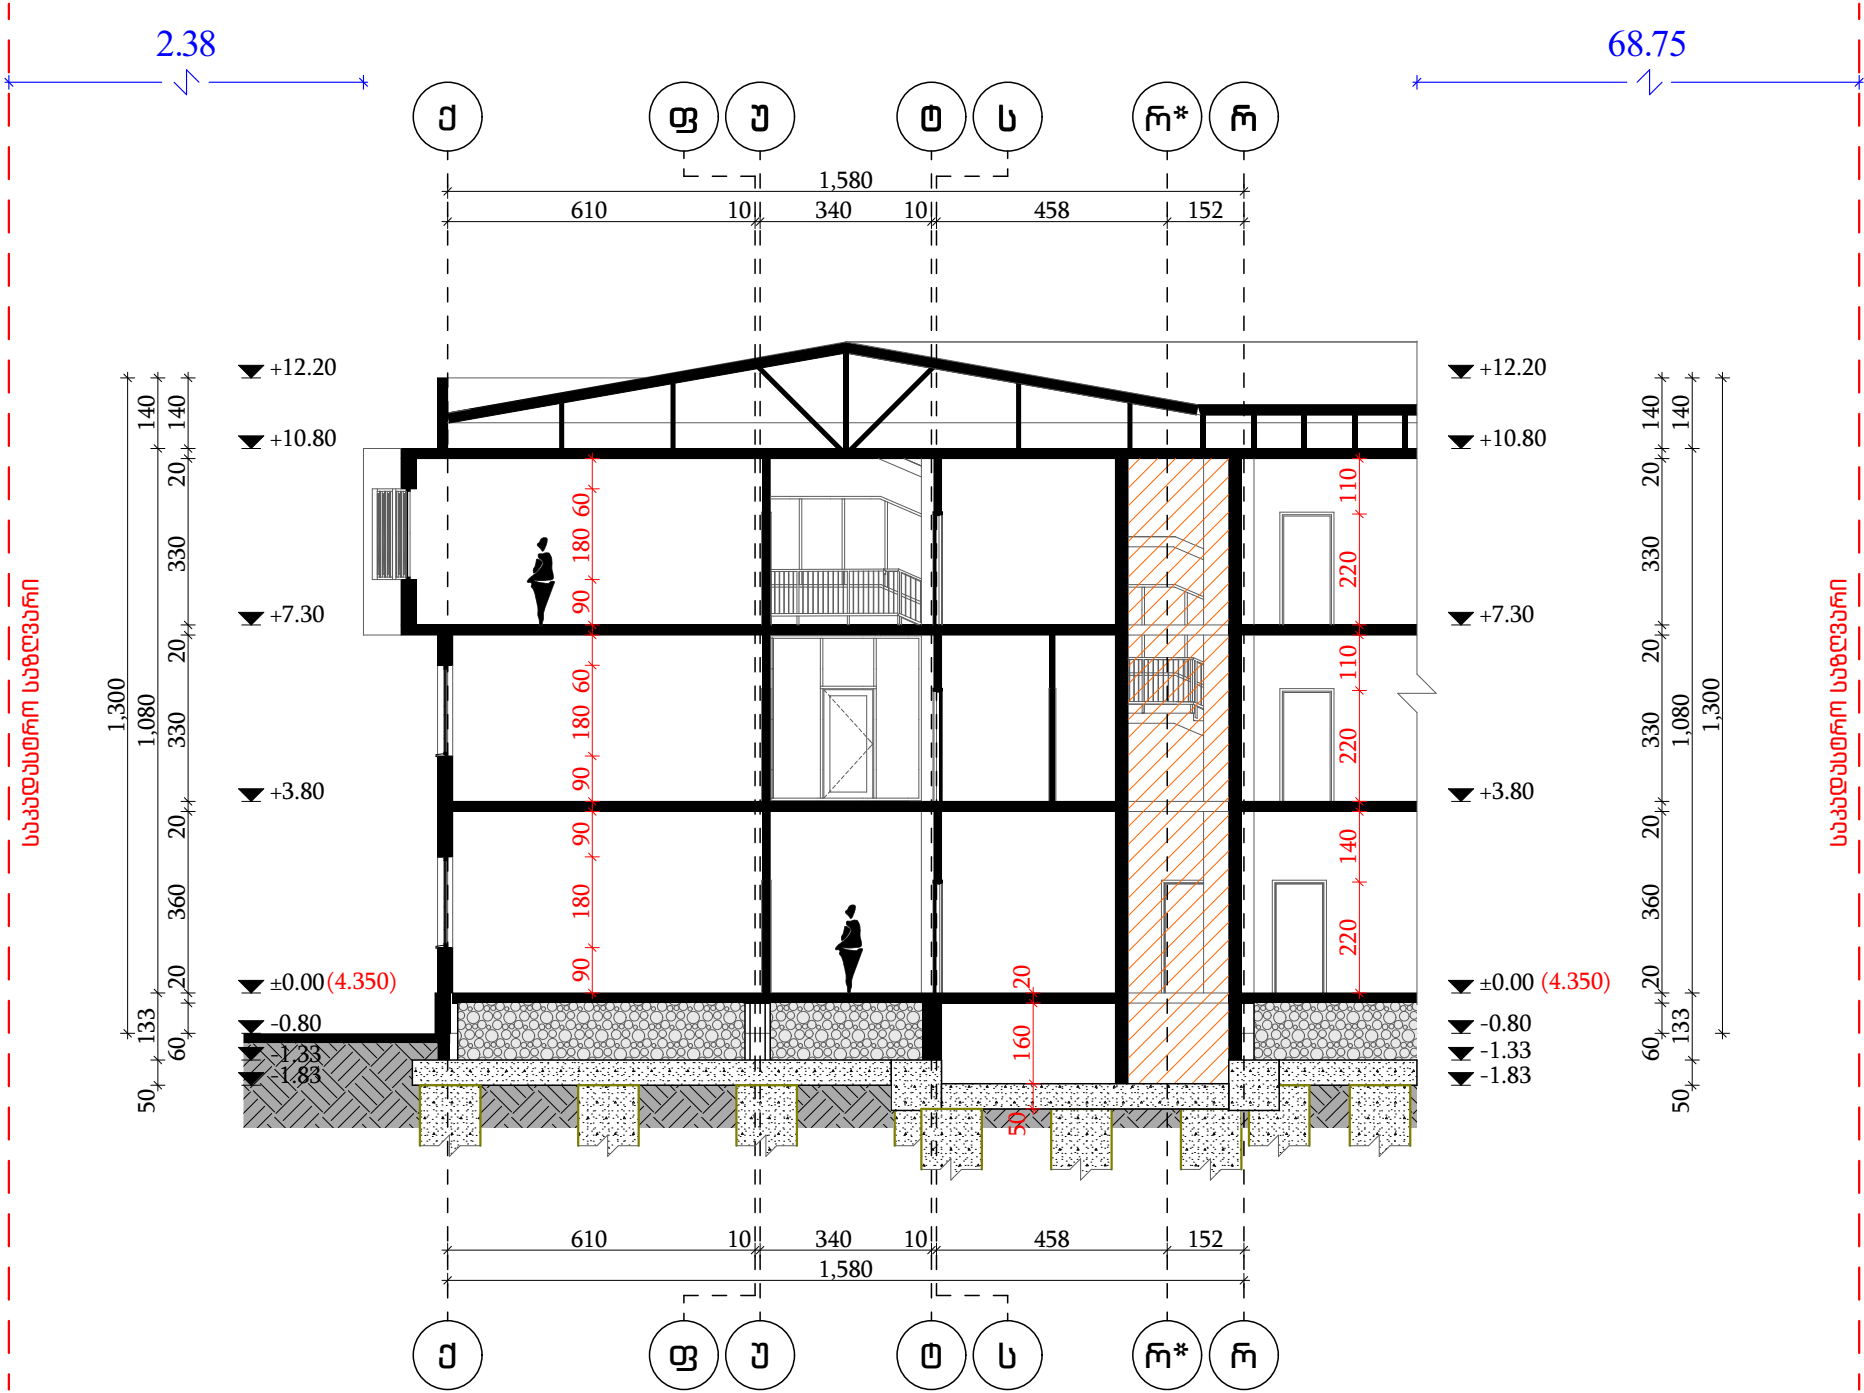


დარეკტორი.	ნინო კახიანი	ნ. კახიანი	დამკვეთი: აჭარის ა/რ განათლების, კულტურისა და სპორტის სამინისტრო.	2021 წელი.
პროექტის მთავარი ინჟინერი.	თამაზ ლომიძე	თამაზ ლომიძე	საპროექტო: სს "აჭარკაპშენი"	
არქიტექტურული პროექტის შედგმავი.	გრიგოლ გარუჩაია	გრიგოლ გარუჩაია	თბილისი: ქ. ბათუმის №16 საჯარო სკოლის შენობის შეკეთება.	ფურცლების საერთო რაოდენობა.
არქიტექტორი.	აკაკი ლომიშვილი	აკაკი ლომიშვილი	ნახაზის დასახელება:	ფურცელი № 040
არქიტექტორი.	ფარუხ მესხიძე	ფ. მესხიძე	შრილი 7-7. ე-რ ღერძებში	
არქიტექტორი.	ლანა ლომიძე	ლ. ლომიძე		
არქიტექტორი კომპიუტერული გრაფიკა.	რომან ღარკინი	რ. ღარკინი		

ფრილი 8-8. ე-რ ღერძებში

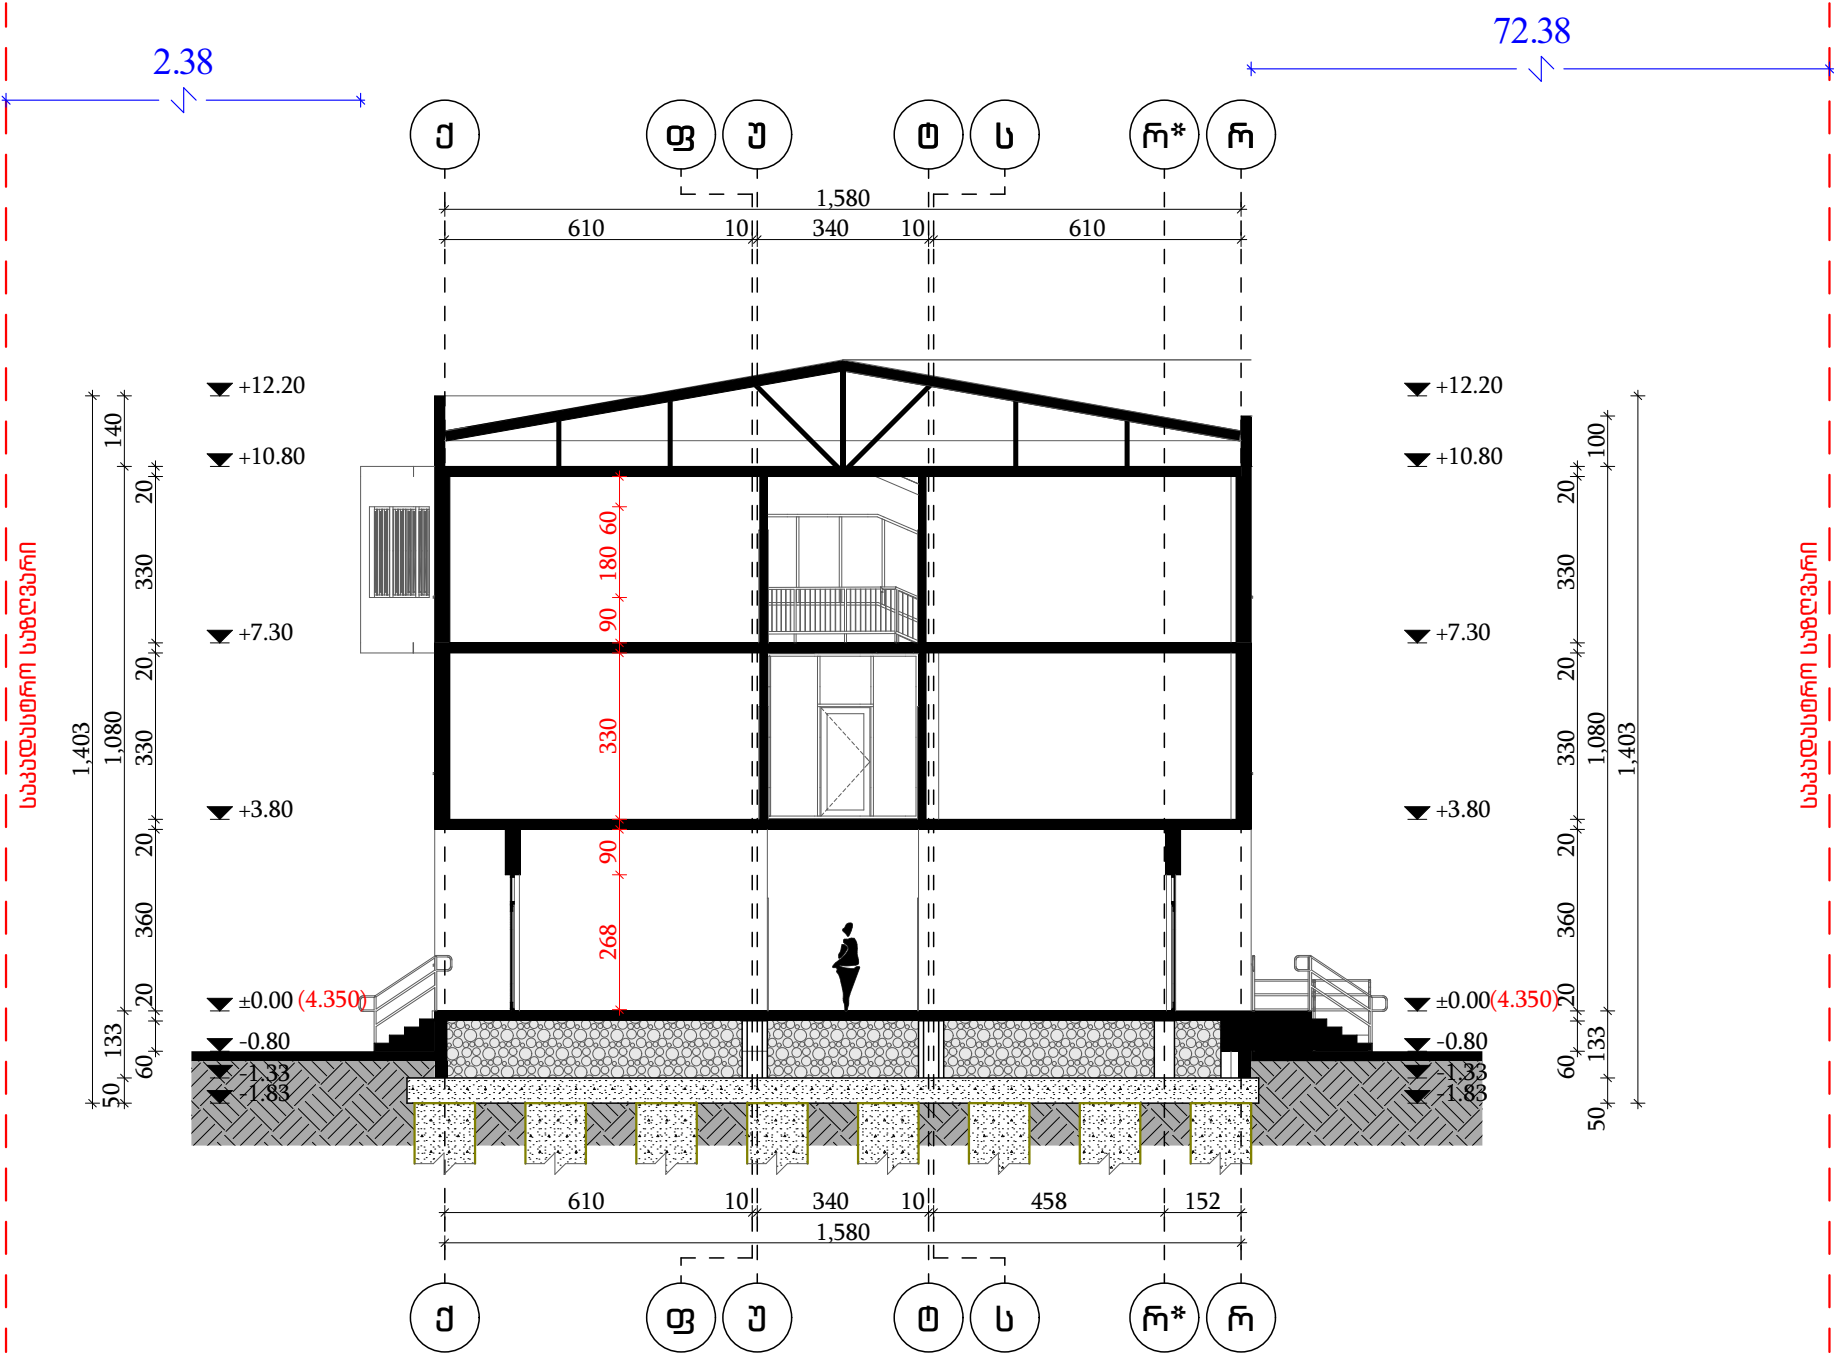


დარეკტიორი.	ნინო კახიანი	ნ. კახიანი	დამკვეთი: აჭარის ა/რ განათლების, კულტურისა და სპორტის სამინისტრო.	2021 წელი.
პროექტის მთავარი ინჟინერი.	თამაზ ლომიძე	თამაზ ლომიძე	სამშენებლო: სს "აჭარკაპშენი"	
არქიტექტურული პროექტის შედგმადგანელი.	გრიგოლ გარუჩაია	გრიგოლ გარუჩაია	ობიექტი: ქ. ბათუმის №16 საჯარო სკოლის შენობის შეკეთება.	ფურცლების საერთო რაოდენობა.
არქიტექტორი.	აკაკი ლომიშვილი	აკაკი ლომიშვილი	ნახაზის დასახელება:	ფურცელი № 041
არქიტექტორი.	ფარუხ მესხიძე	ფ. მესხიძე	ფრილი 8-8. ე-რ ღერძებში	
არქიტექტორი.	ლიანა ლომიძე	ლიანა ლომიძე		
არქიტექტორი კომპიუტერული გრაფიკა.	რიმან ღარიბაი	რიმან ღარიბაი		

ფრილი 9-9. 27-35 ღერძებში

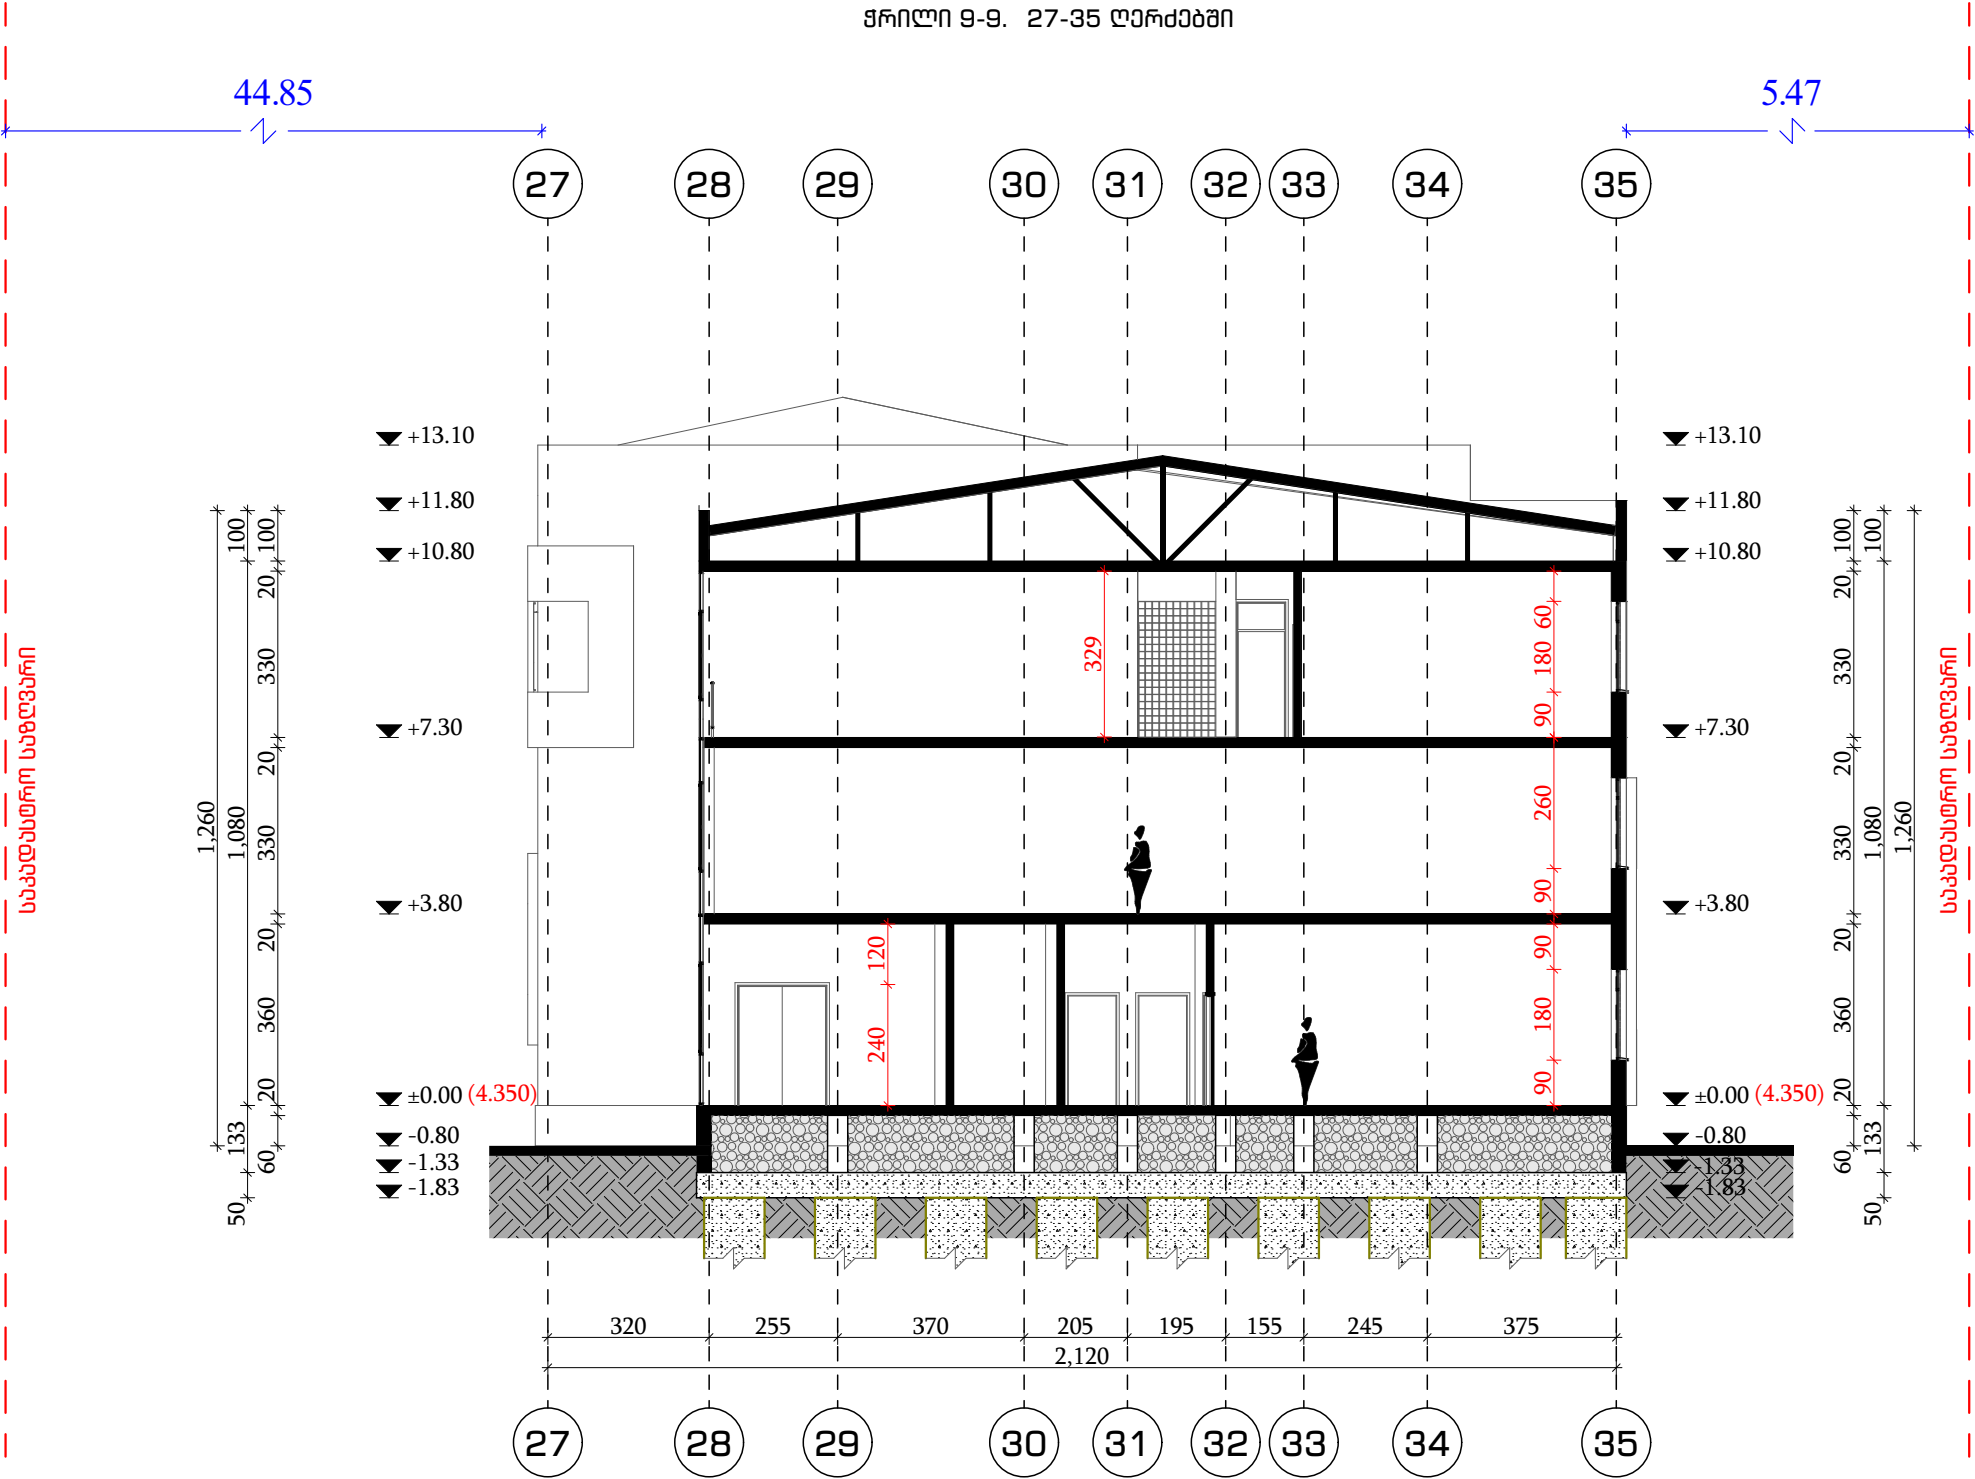


დარეგულირებული.	ნინო კახიანი	გ. კახიანი	დამკვეთი: აჭარის ა/რ განათლების, კულტურისა და სპორტის სამინისტრო.	2021 წელი.
პროექტის მთავარი ინჟინერი.	თამაზ ლომიძე	გ. კახიანი	სამშენებლო: სს "აჭარაპროექტი"	
არქიტექტურული პროექტის შემსრულებელი.	გრიგოლ გარუჩაია	გ. კახიანი	თბილისი: ქ. ბათუმის №16 საჯარო სკოლის შენობის შეკეთება.	ფურცლების საერთო რაოდენობა.
არქიტექტორი.	აკაკი ლომიშვილი	გ. კახიანი	ნახაზის დასახელება:	ფურცელი № 042
არქიტექტორი.	ფარუხ მუსხიშვილი	გ. კახიანი	ფრილი 9-9. 27-35 ღერძებში	
არქიტექტორი.	ლიანა ლომიძე	გ. კახიანი		
არქიტექტორი კომპიუტერული გრაფიკა.	რომან ღარკინი	გ. კახიანი		

ფრილი 10-10. 27-35 ღერძებში

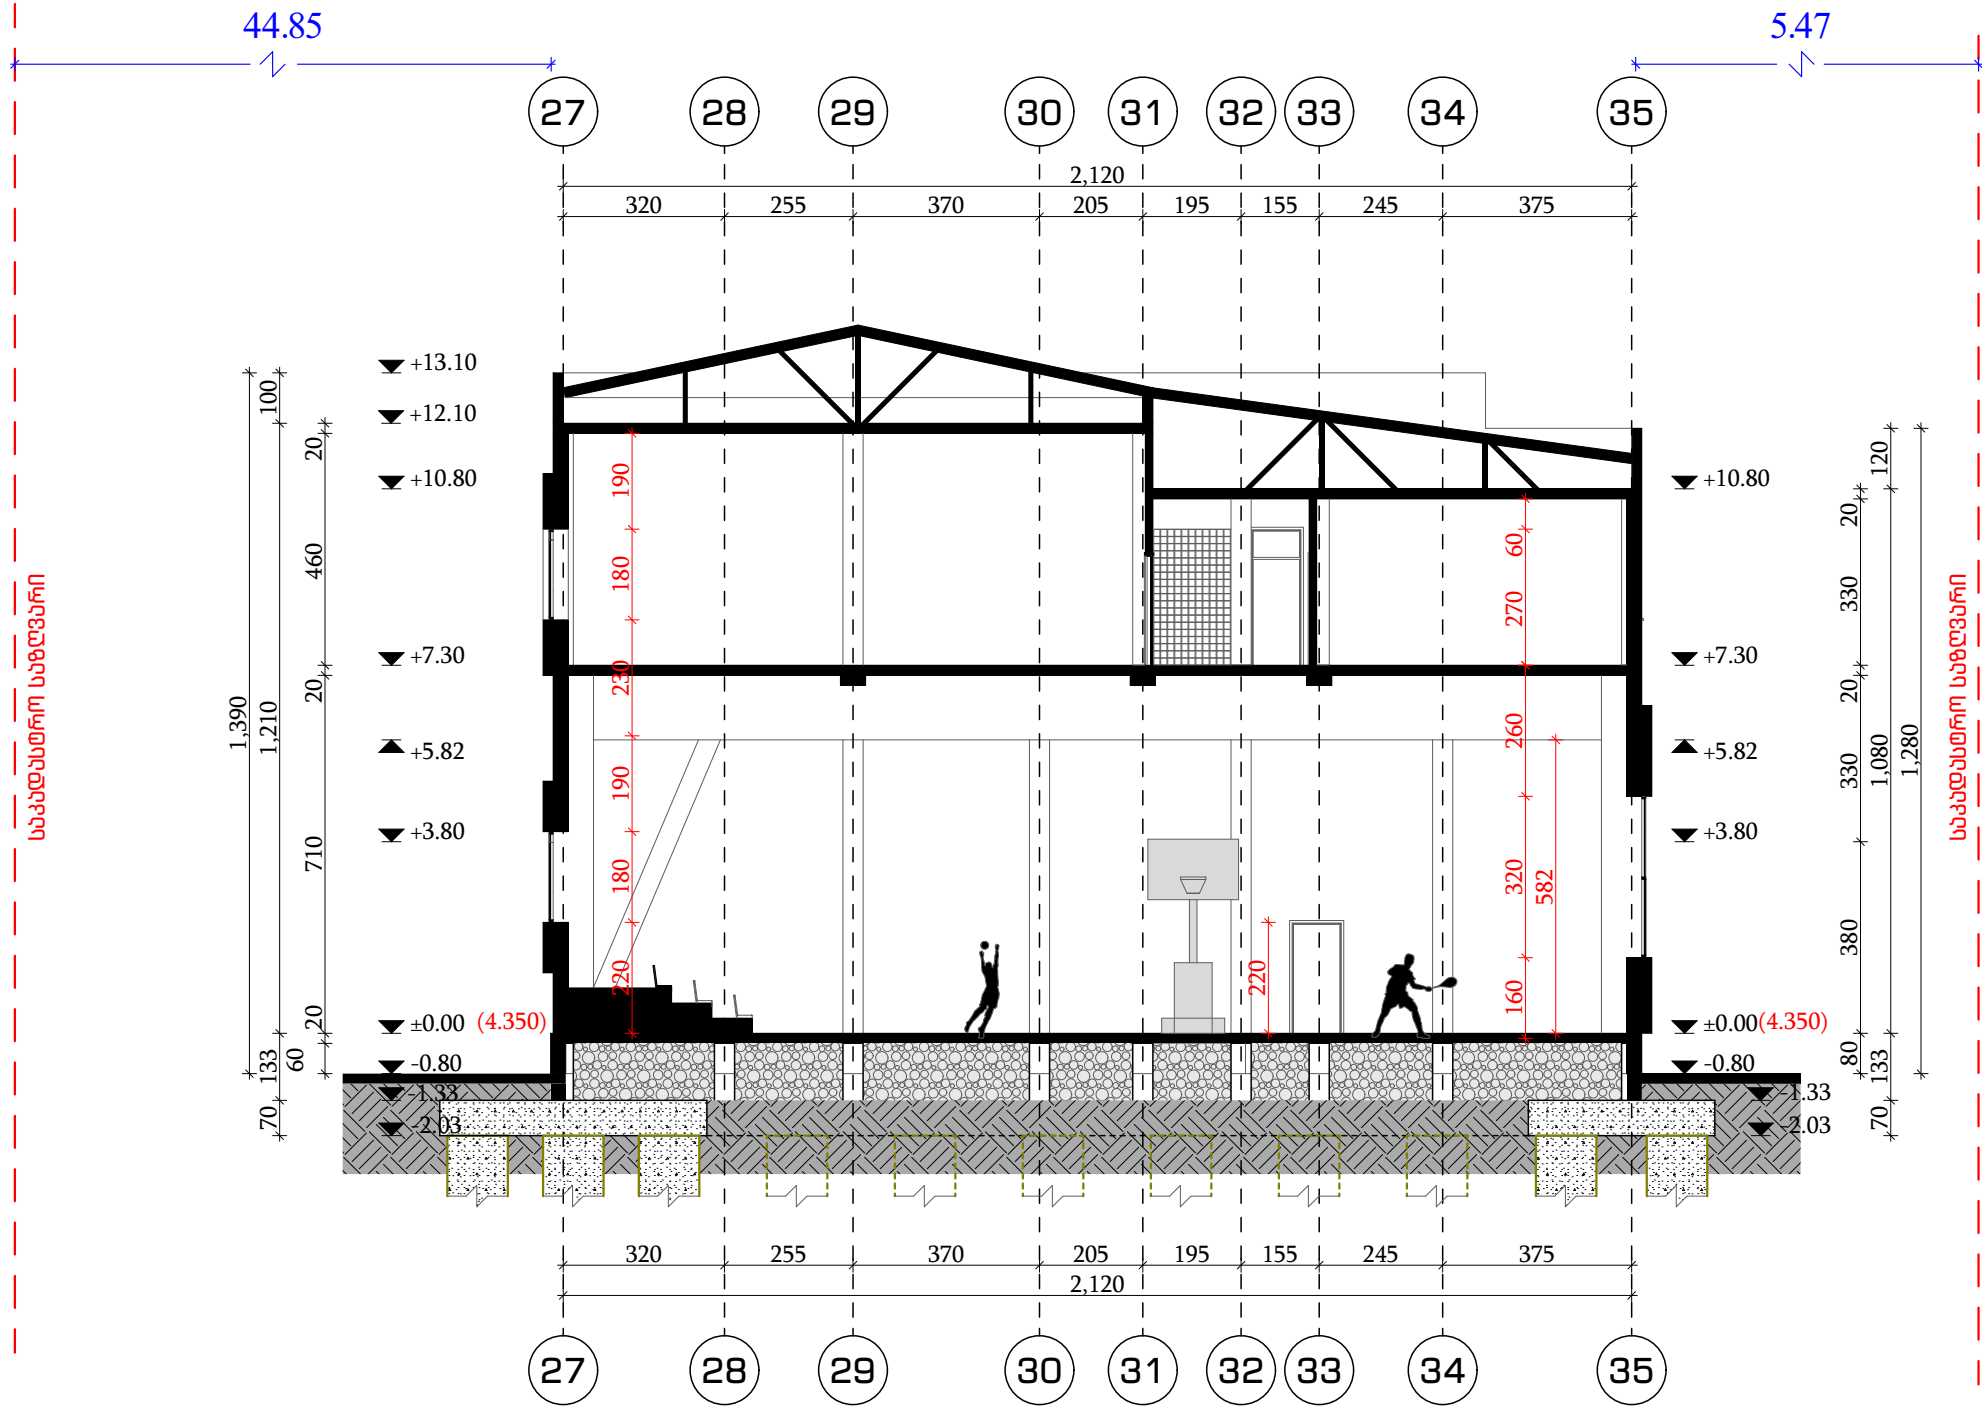


დარეკტორი.	ნინო კახიანი	ნ. კახიანი	დამკვეთი: აჭარის ა/რ განათლების, კულტურისა და სპორტის სამინისტრო.	2021 წელი.
პროექტის მთავარი მხედერი.	თამაზ ლომიძე	თამაზ ლომიძე	სამშენებლო: სს "აჭარკაპშენი"	
არქიტექტურული პროექტის შედამდგენელი.	გრიგოლ გარუჩაგა	გრიგოლ გარუჩაგა	ობიექტი: ქ. ბათუმის №16 საჯარო სკოლის შენობის შეკეთება.	ფურცლების საერთო რაოდენობა.
არქიტექტორი.	აკაკი ლომიშვილი	აკაკი ლომიშვილი		
არქიტექტორი.	ფარუხ მუსეშვიძე	ფ. მუსეშვიძე		
არქიტექტორი.	ლიანა ლომიძე	ლიანა ლომიძე		
არქიტექტორი კომპიუტერული გრაფიკა.	რომან ღარკინი	რომან ღარკინი	ნახაზის დასახელება: ფრილი 10-10. 27-35 ღერძებში	ფურცელი № 043

ფრილი 11-11. ღ-ს1 ღერძებში

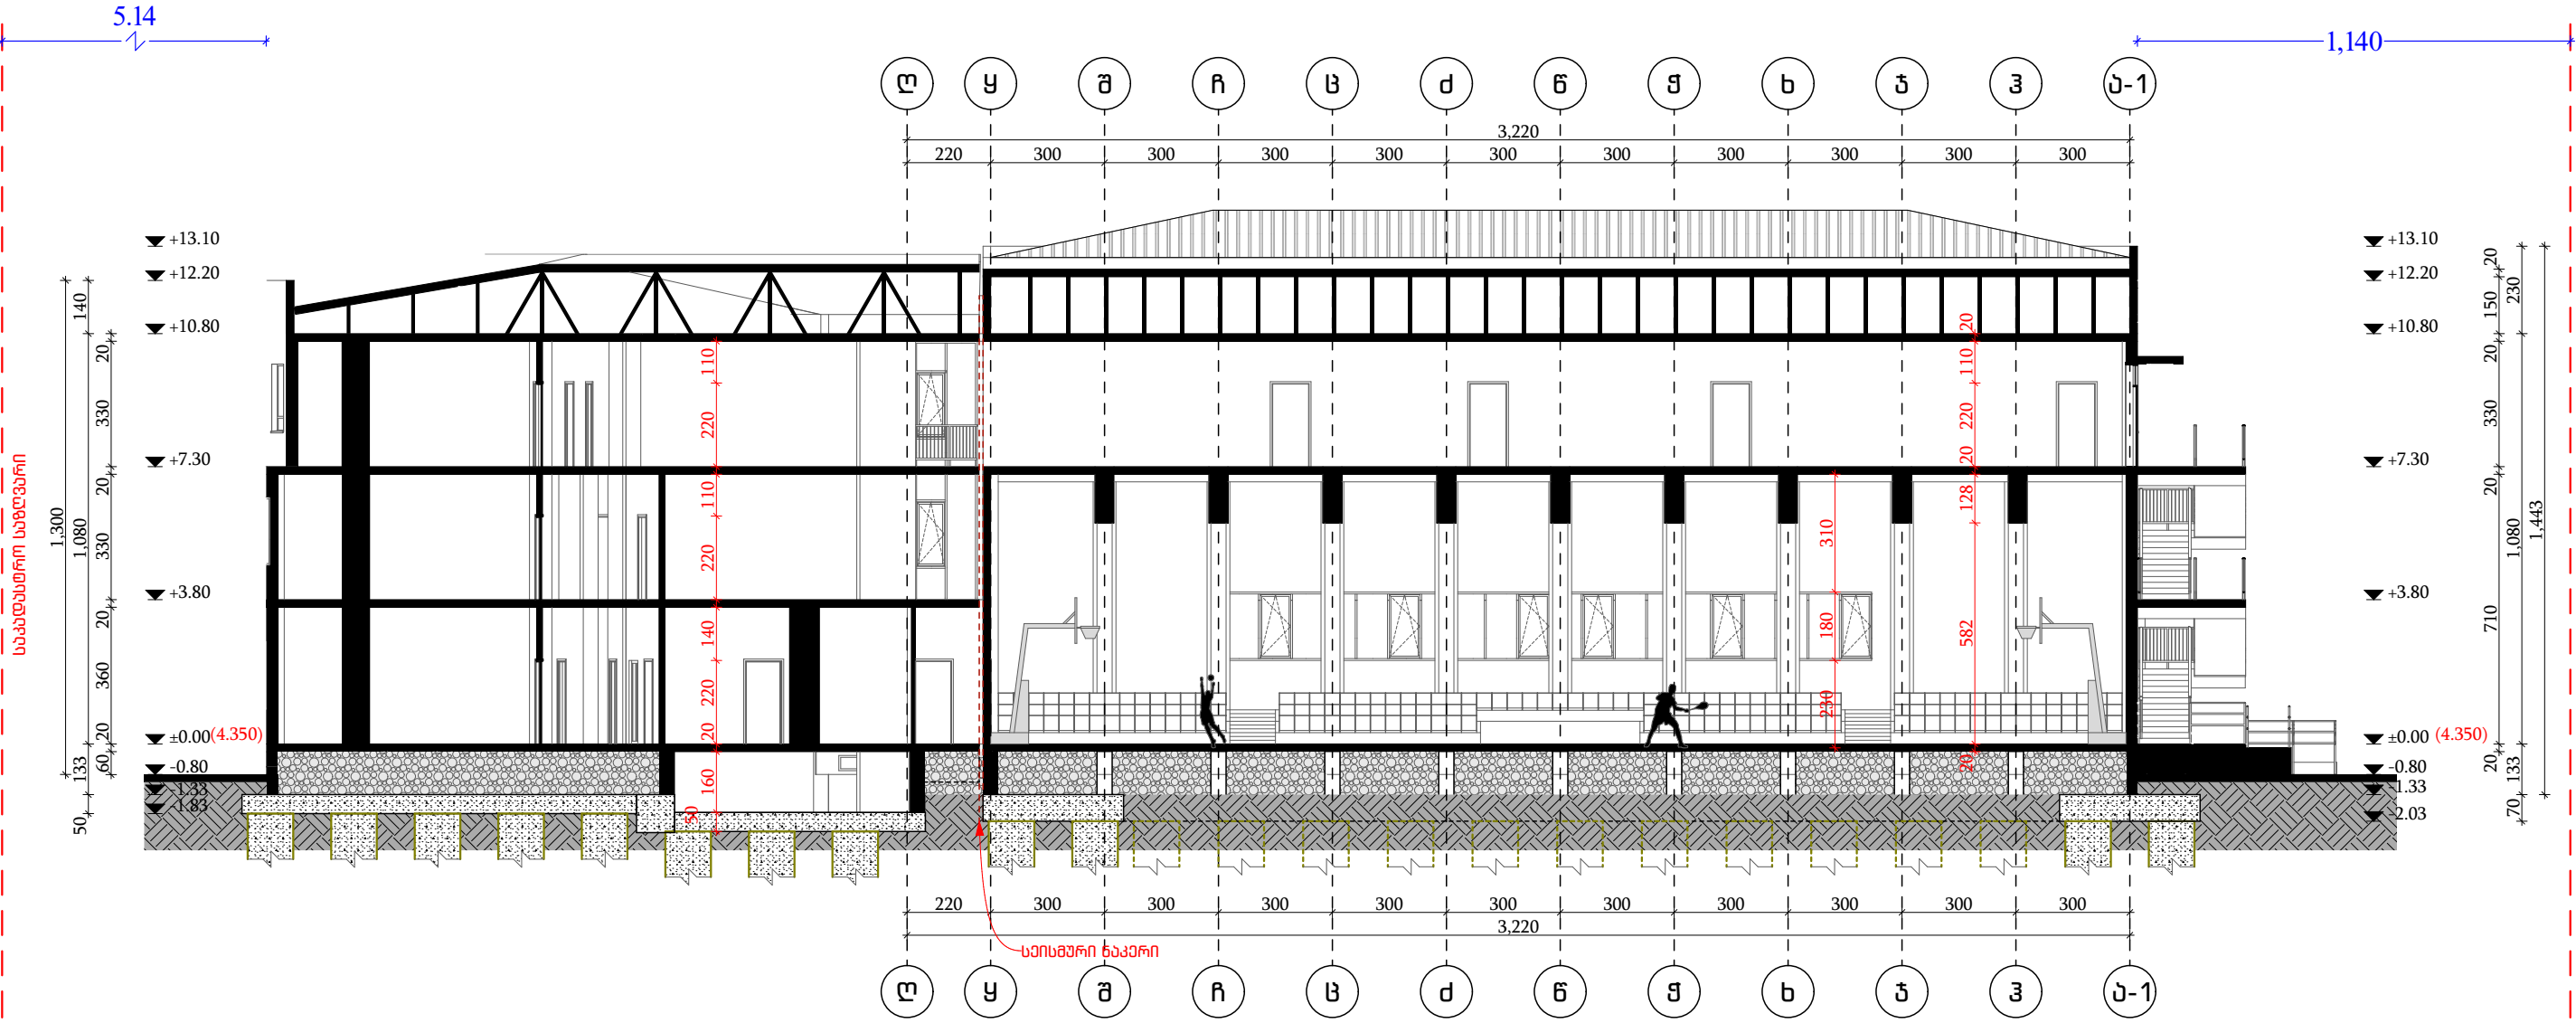


დირექტორი.	ნინო კახიანი	ნ. კახიანი	დამკვეთი: აჭარის ა/რ განათლების, კულტურისა და სპორტის სამინისტრო.	2021 წელი.
პროექტის მთავარი ინჟინერი.	თამაზ ლომიძე	თ. ლომიძე	სამშენებლო: სს "აჭარკაპშენი"	
არქიტექტურული პროექტის სტადიონალი.	გრიგოლ გარუჩაია	გ. გარუჩაია	თბილისი: ქ. ბათუმის №16 საჯარო სკოლის შენობის შეკეთება.	ფურცლების საერთო რაოდენობა.
არქიტექტორი.	აკაკი ლომიშვილი	აკაკი ლომიშვილი	ნახაზის დასახელება:	ფურცელი № 044
არქიტექტორი.	ფიროზ მუსხელიძე	ფ. მუსხელიძე	ფრილი 11-11. ღ-ს1 ღერძებში	
არქიტექტორი.	ლიანა ლომიძე	ლიანა ლომიძე		
არქიტექტორი კომპიუტერული გრაფიკა.	რომან ღარკინი	რომან ღარკინი		

ბასონომეტრიული ვარილი, ე-მ ღერძებში.

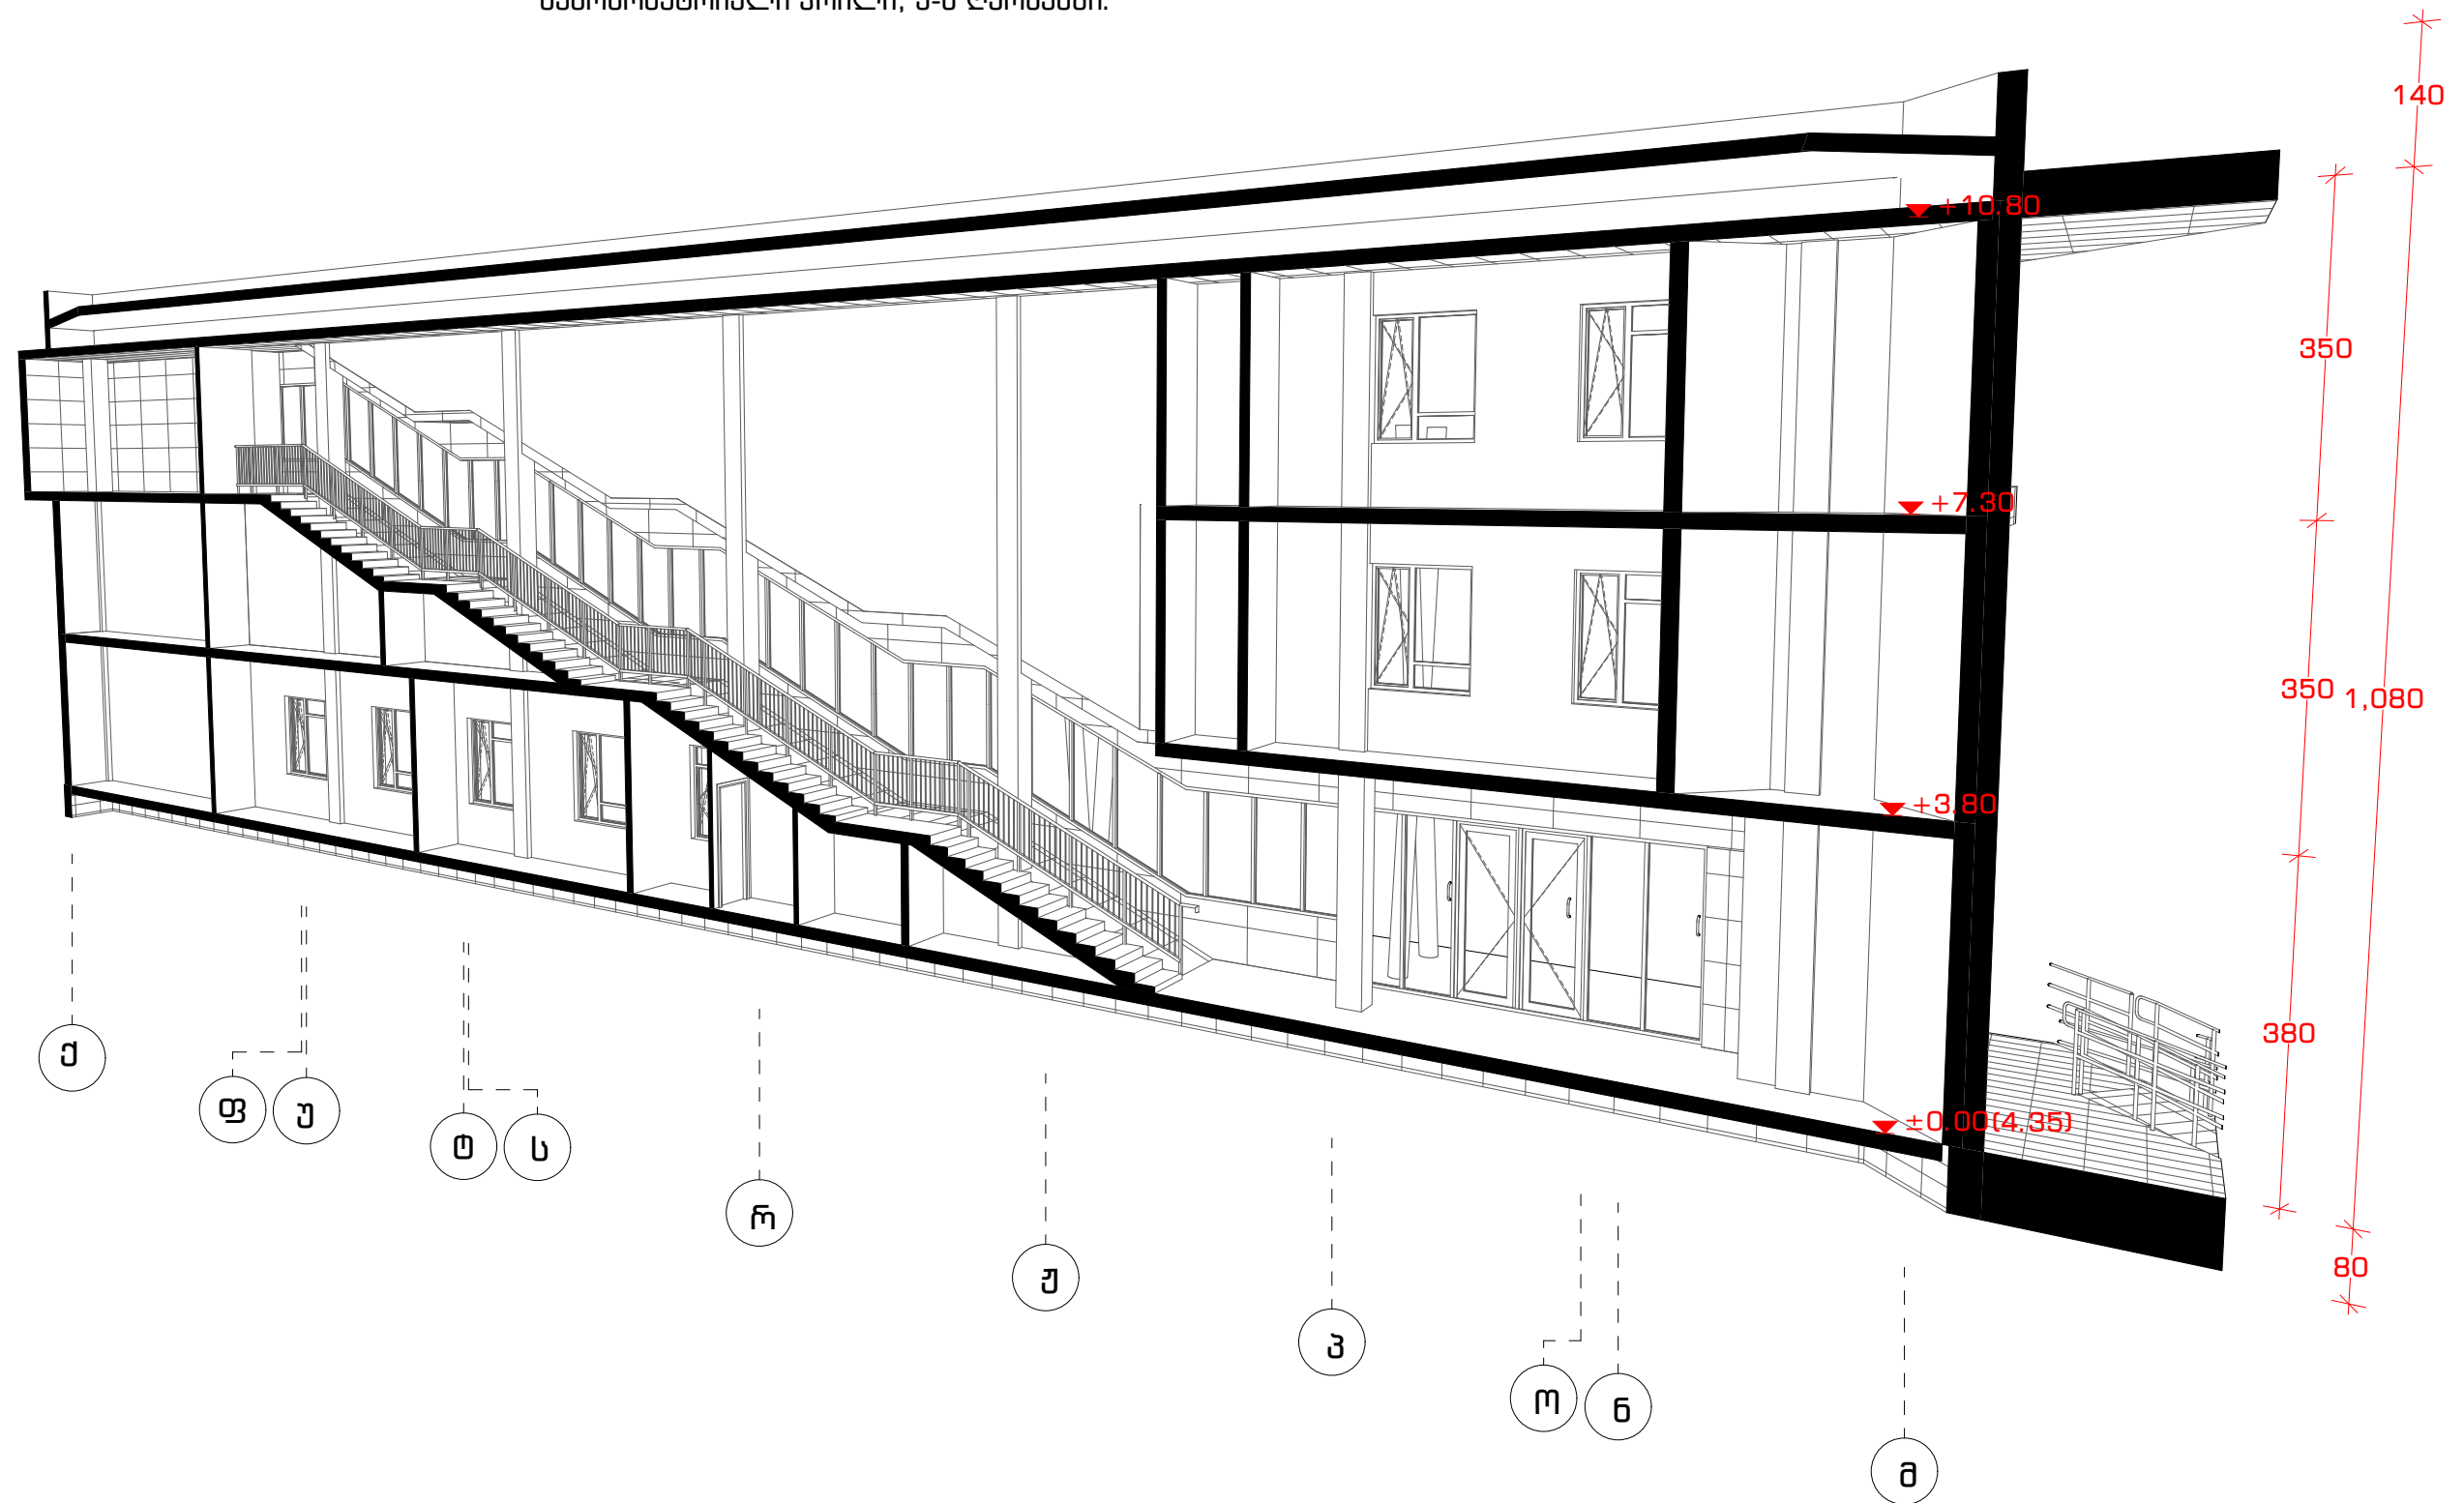


დარეკტორი.	ნინო კახიანი	ნ. კახიანი	დამკვეთი: აჭარის ა/რ განათლების, კულტურისა და სპორტის სამინისტრო.	2021 წელი.
პროექტის მთავარი ინჟინერი.	თამაზ ლომიძე	თ. ლომიძე	სამშენებლო: სს "აჭარაპროექტი"	
არქიტექტურული პროექტის შედამდგენელი.	გრიგოლ გარუშაგა	გ. გარუშაგა	ობიექტი: ქ. ბათუმის №16 საჯარო სკოლის შენობის შეკეთება.	ფურცლების საერთო რაოდენობა.
არქიტექტორი.	აკაკი ლომიშვილი	აკაკი ლომიშვილი		
არქიტექტორი.	ფიროზ მუსხელიძე	ფ. მუსხელიძე		
არქიტექტორი.	ლიანა ლომიძე	ლიანა ლომიძე	ნახაზის დასახელება:	ფურცელი № 045
არქიტექტორი კომპიუტერული გრაფიკა.	რომან ღარკინი	რომან ღარკინი	ბასონომეტრიული ვარილი, ე-მ ღერძებში.	

აქსონომეტრიული ვარიანტი, 1-10 ღერძებში.

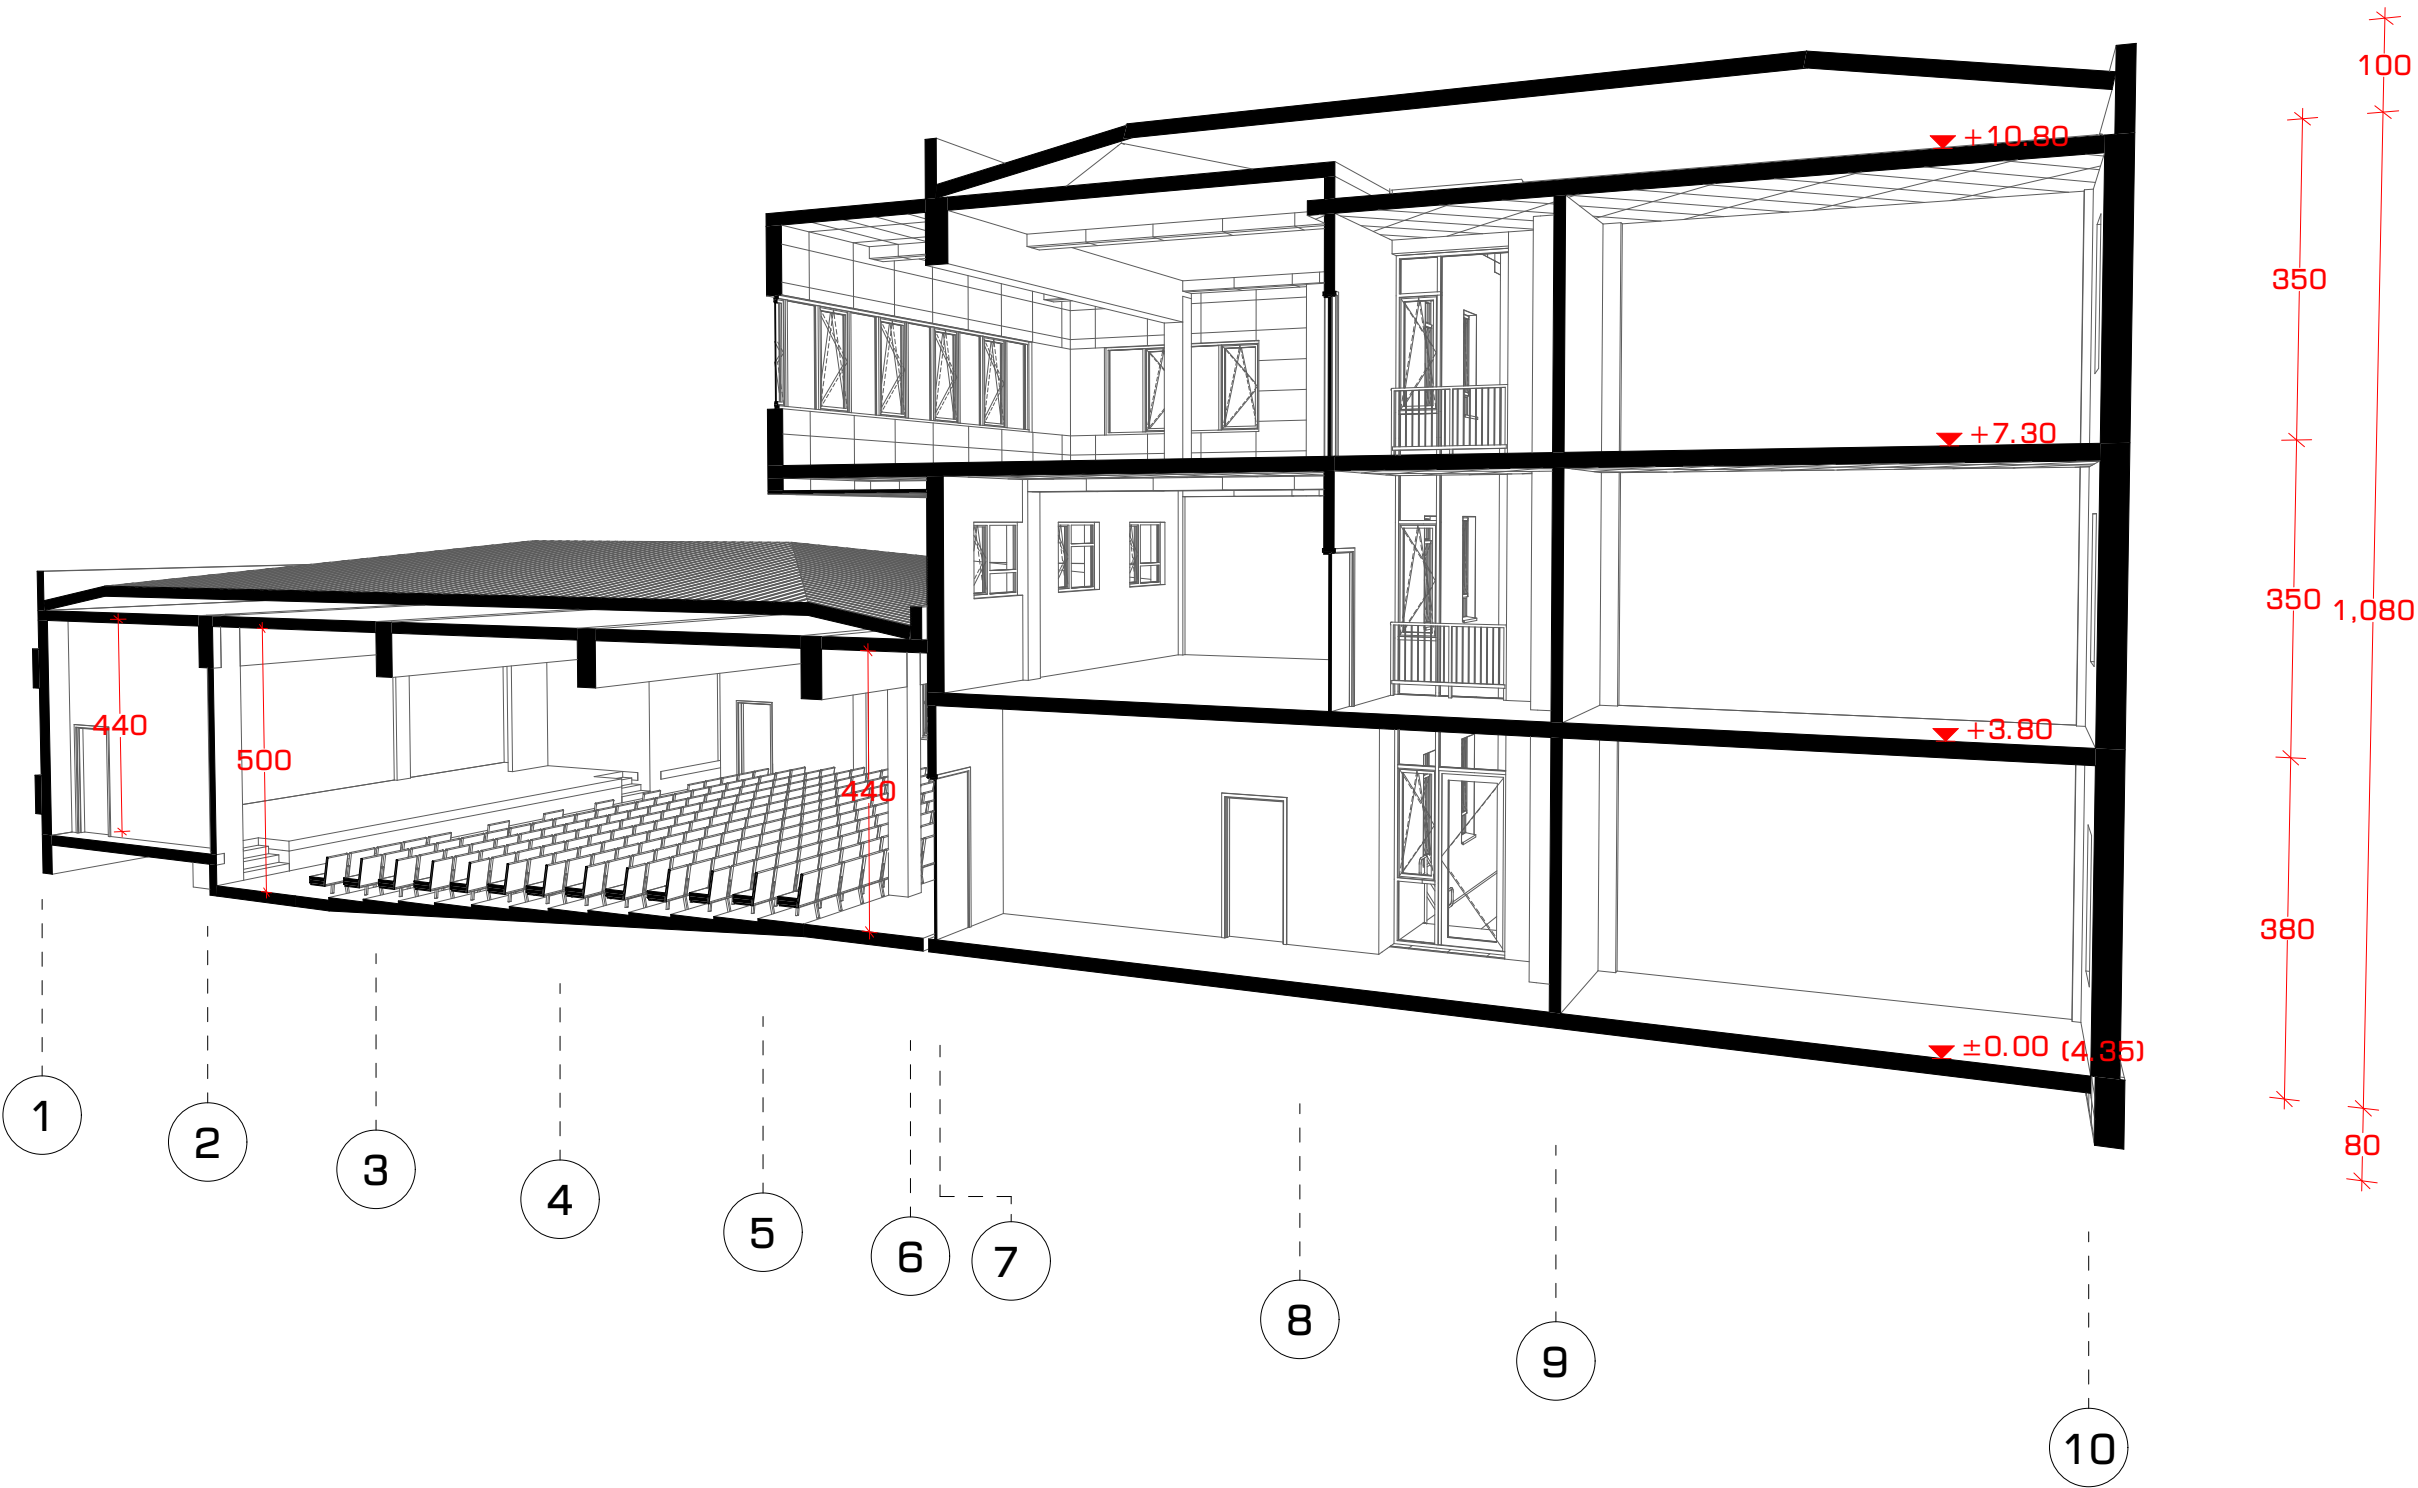


დარეჟორი.	ნინო კახიანი	ნ. კახიანი	დამკვეთი: აჭარის ა/რ განათლების, კულტურისა და სპორტის სამინისტრო.	2021 წელი.
პროექტის მთავარი სპეციალტი.	თამაზ ლომიძე	თამაზ ლომიძე	სამშენებლო: სს "აჭარკაშპროექტი"	
არქიტექტურული პროექტის შედგმის დამამუშავებელი.	გრიგოლ გარუჩაძე	გრიგოლ გარუჩაძე	ობიექტი: ქ. ბათუმის №16 საჯარო სკოლის შენობის მშენებლობა.	ფურცლების საერთო რაოდენობა.
არქიტექტორი.	აკაკი ლომიძე	აკაკი ლომიძე		ფურცელი № 046
არქიტექტორი.	ფიროზ მუსხელიძე	ფიროზ მუსხელიძე	ნახაზის დასახელება:	
არქიტექტორი.	ლიანა ლომიძე	ლიანა ლომიძე	აქსონომეტრიული ვარიანტი, 1-10 ღერძებში.	
არქიტექტორი კომპიუტერული გრაფიკა.	რომან ლარკინი	რომან ლარკინი		

აქსონომეტრიული შრილი, 10-7 ღერძებში.

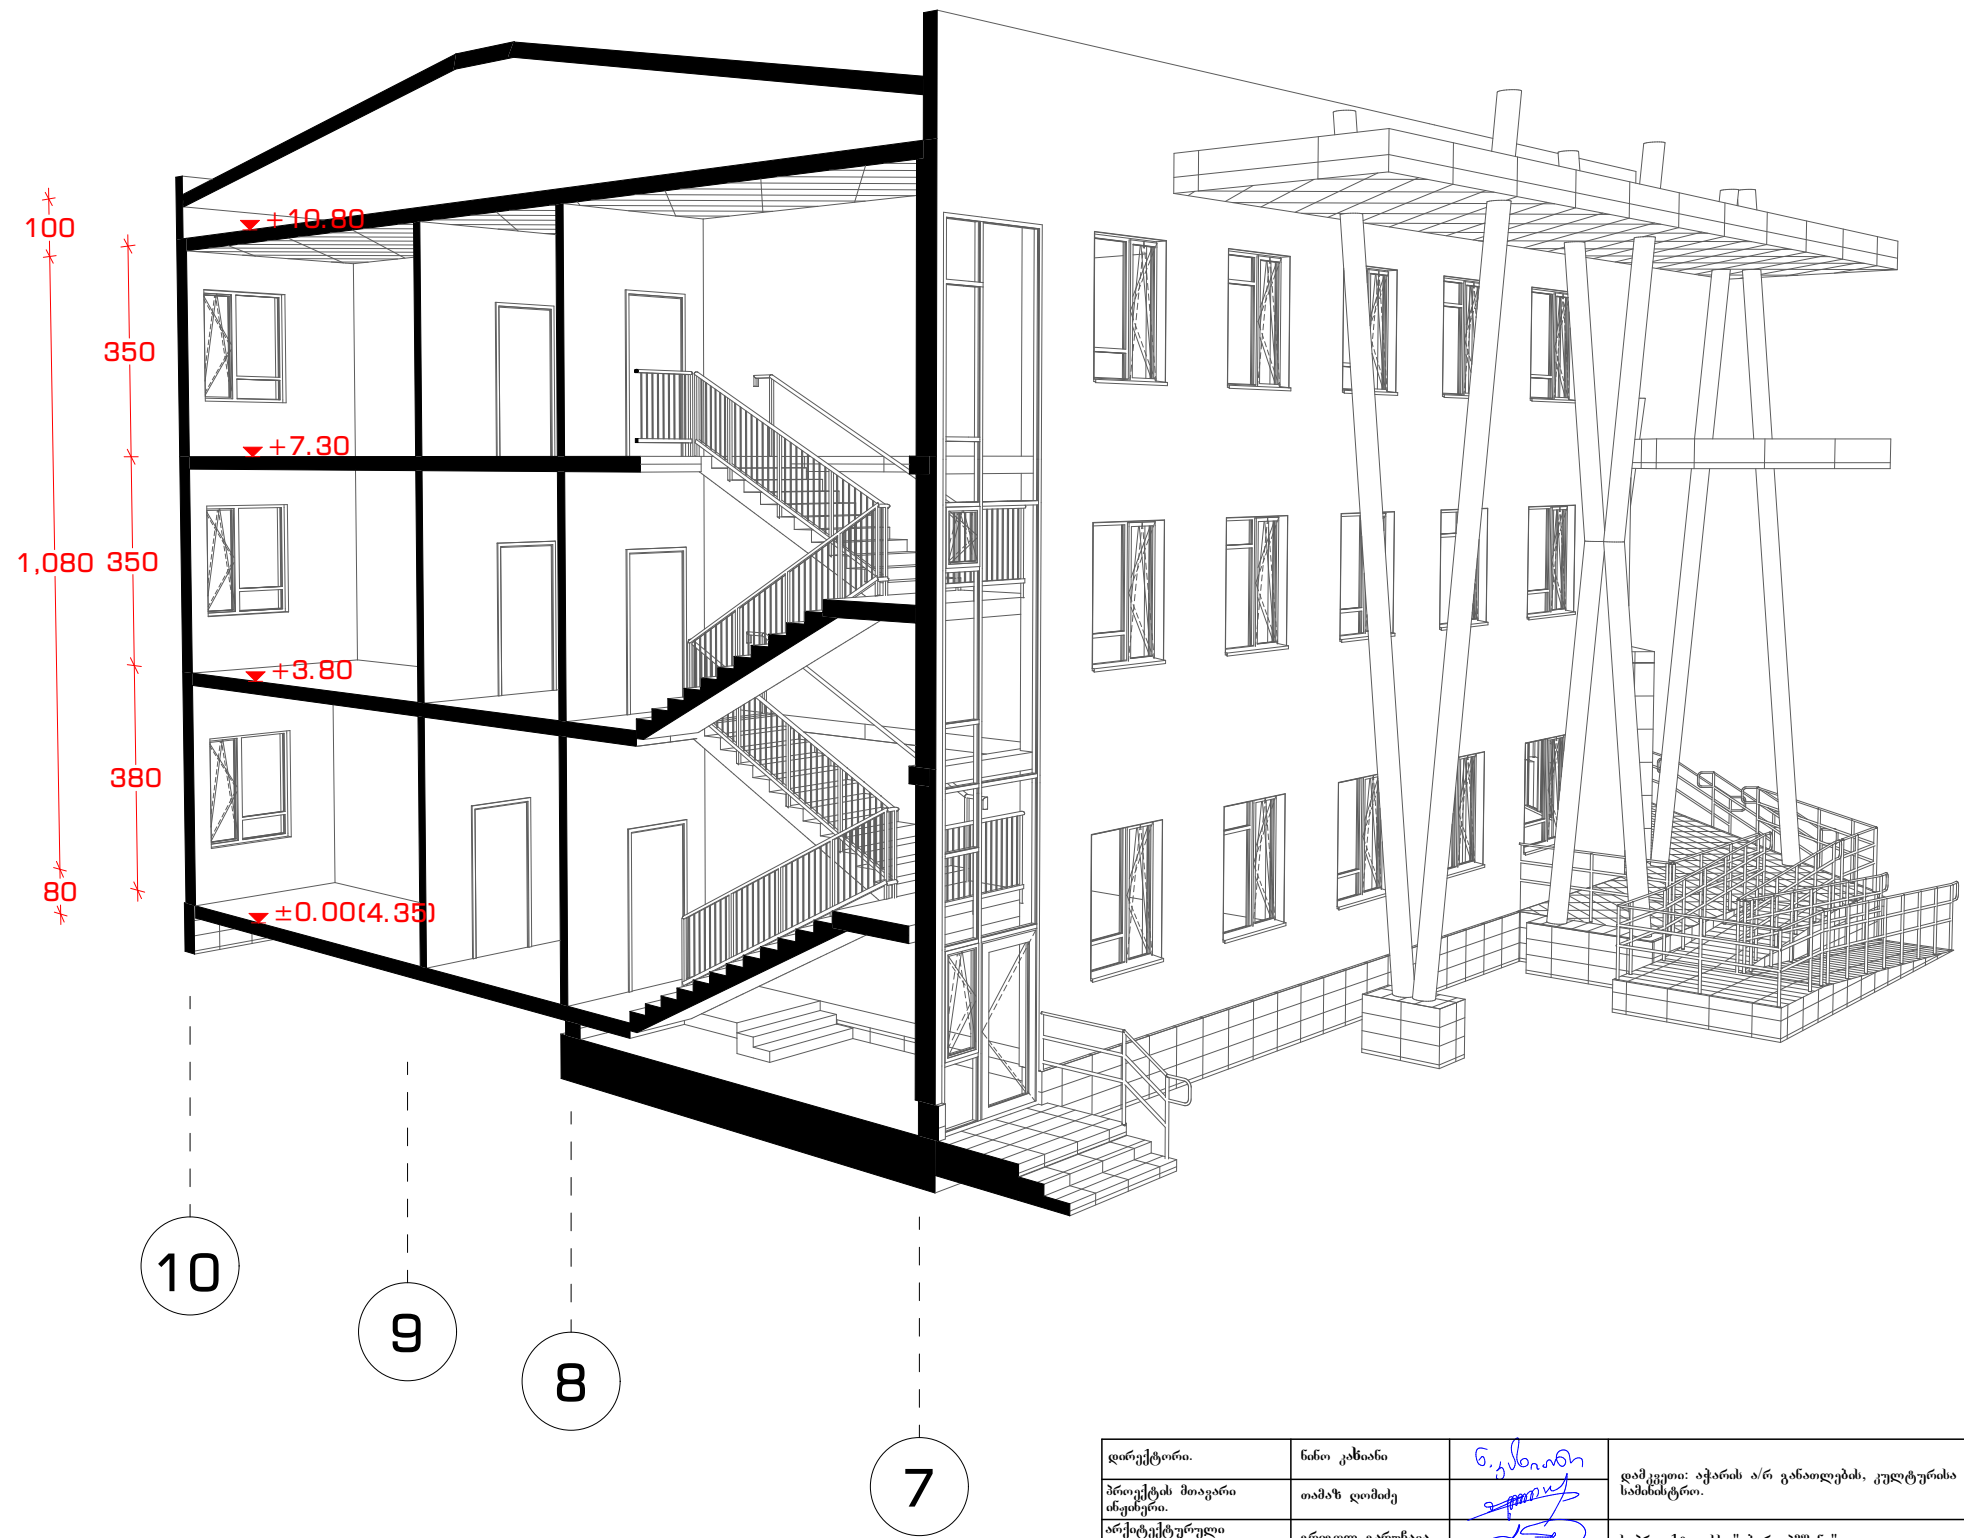


დარეგისტრირებული.	ნინო კახიანი	ნ. კახიანი	დამკვეთი: აჭარის ა/რ განათლების, კულტურისა და სპორტის სამინისტრო.	2021 წელი.
პროექტის მთავარი ინჟინერი.	თამაზ ლომიძე	თამაზ ლომიძე	სამშენებლო: სს "აჭარკაშშენი"	
არქიტექტურული პროექტის შედგმავი.	გრიგოლ გარუჩაია	გრიგოლ გარუჩაია	ობიექტი: ქ. ბათუმის №16 საჯარო სკოლის შენობის შეკეთება.	ფურცლების საერთო რაოდენობა.
არქიტექტორი.	აკაკი ლომიძე	აკაკი ლომიძე		ფურცელი № 047
არქიტექტორი.	ფიროზ მუსხიშვილი	ფ. მუსხიშვილი	ნახაზის დასახელება:	
არქიტექტორი.	ლიანა ლომიძე	ლიანა ლომიძე	აქსონომეტრიული შრილი, 10-7 ღერძებში.	
არქიტექტორი კომპიუტერული გრაფიკა.	რომან ლარკინი	რომან ლარკინი		

აქსონომეტრიული მხრივი, ყ-ბ1 ღერძებში.

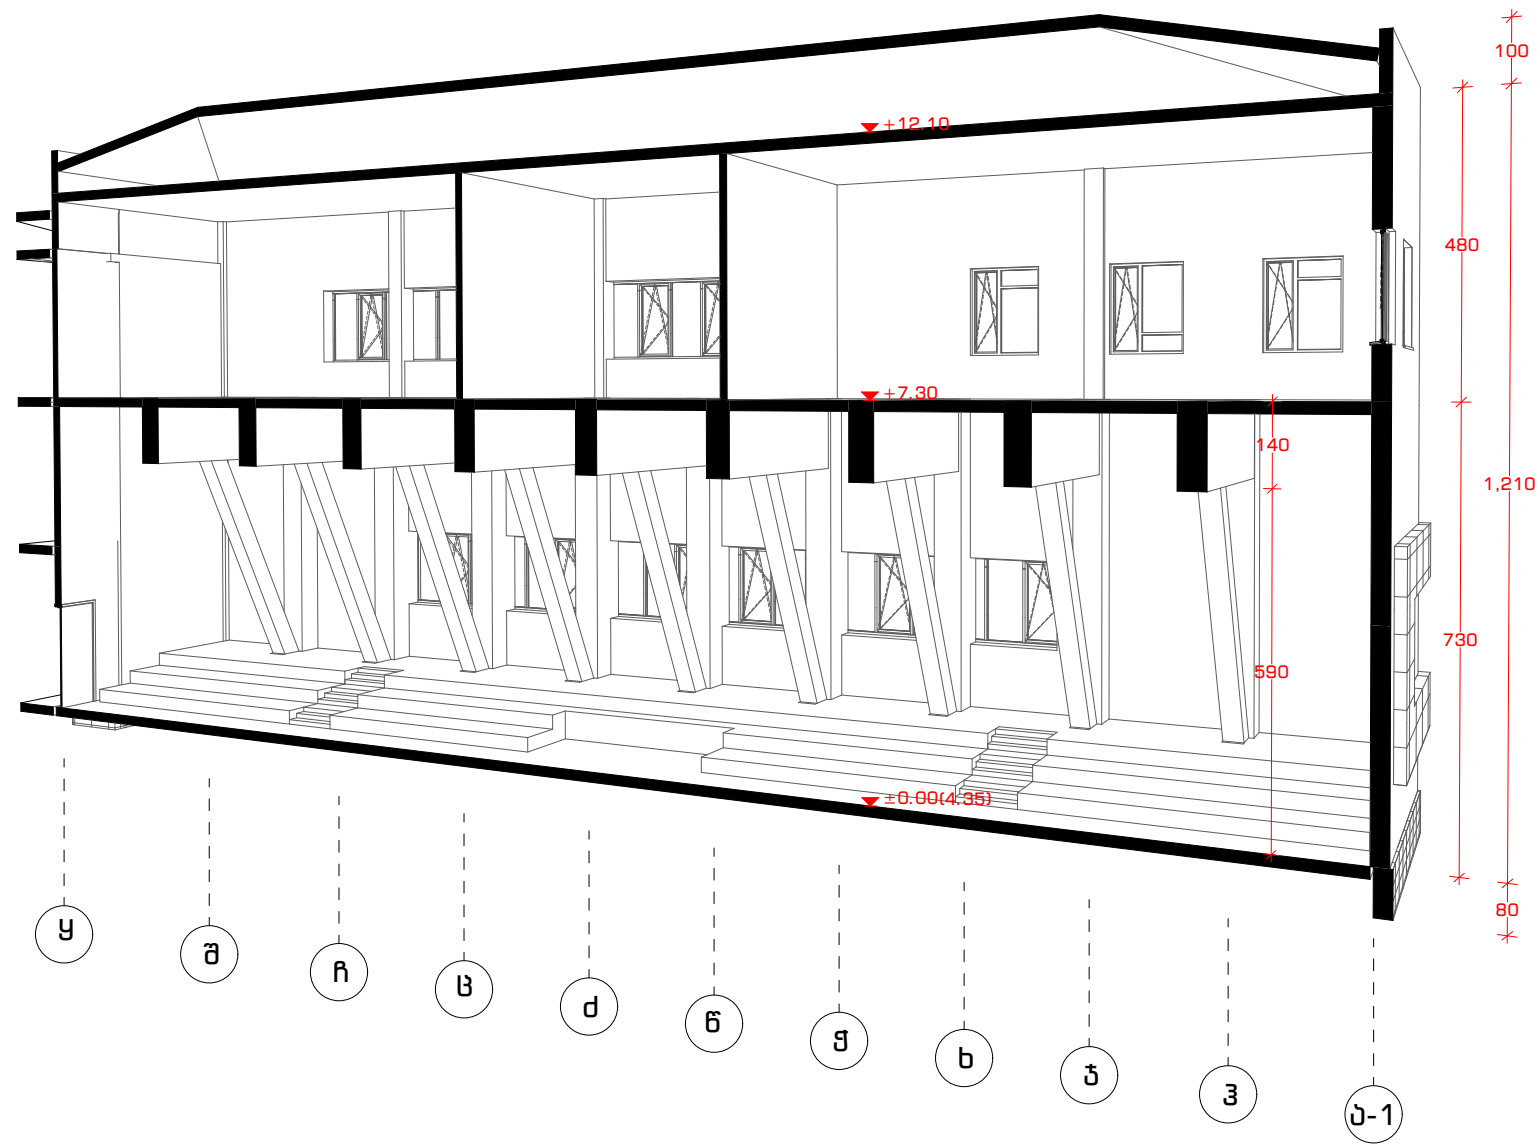


აქსონომეტრიული მხრივი, 27-35 ღერძებში.

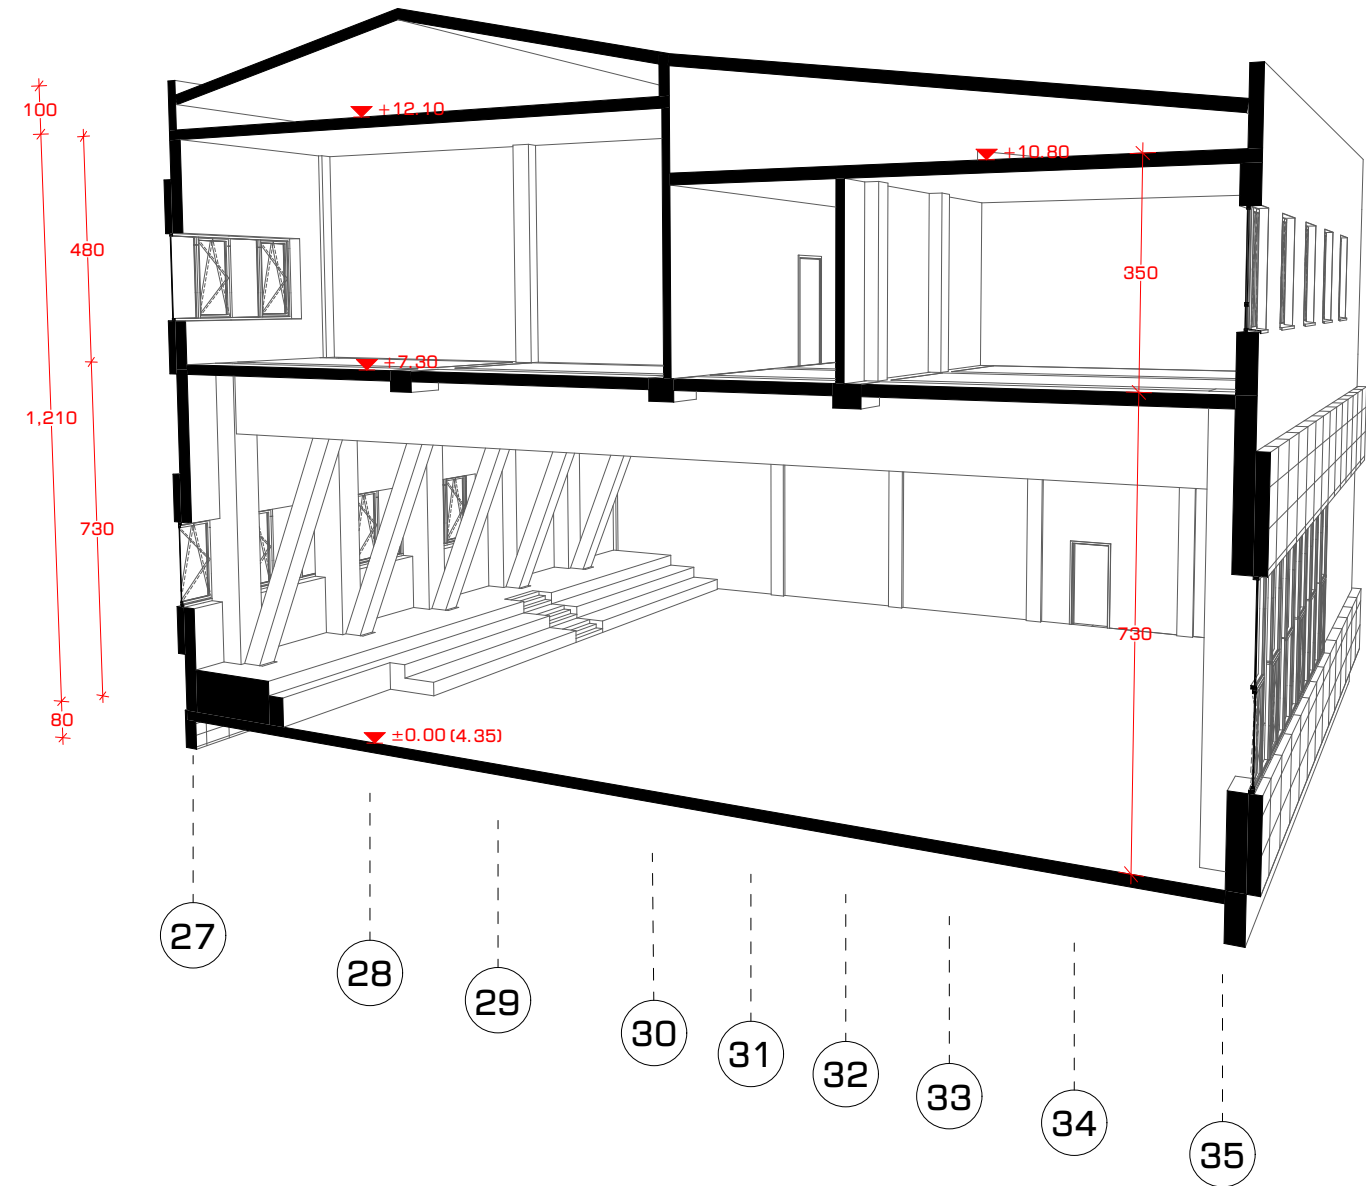


დარეკტორი.	ნინო კახიანი	ნ. კახიანი	დამკვეთი: აჭარის ა/რ განათლების, კულტურისა და სპორტის სამინისტრო.	2021 წელი.
პროექტის მთავარი სპეციალისტი.	თამაზ ლომიძე	თამაზ ლომიძე	სამშენებლო: სს "აჭარკაშპროექტი"	
არქიტექტურული პროექტის სტადიოგრაფი.	გრიგოლ გარუჩაია	გრიგოლ გარუჩაია	ობიექტი: ქ. ბათუმის №16 საჯარო სკოლის შენობის შეკეთება.	ფურცლების საერთო რაოდენობა.
არქიტექტორი.	აკაკი ლომიძე	აკაკი ლომიძე		
არქიტექტორი.	ფიროზ მუსხელიძე	ფ. მუსხელიძე		
არქიტექტორი.	ლიანა ლომიძე	ლიანა ლომიძე	ნახაზის დასახელება:	ფურცელი № 048
არქიტექტორი კომპიუტერული გრაფიკა.	რომან ლარკინი	რომან ლარკინი	აქსონომეტრიული მხრივი, ყ-ბ1 და 27-35 ღერძებში.	

ფასადი ა-ლ ღერძებში

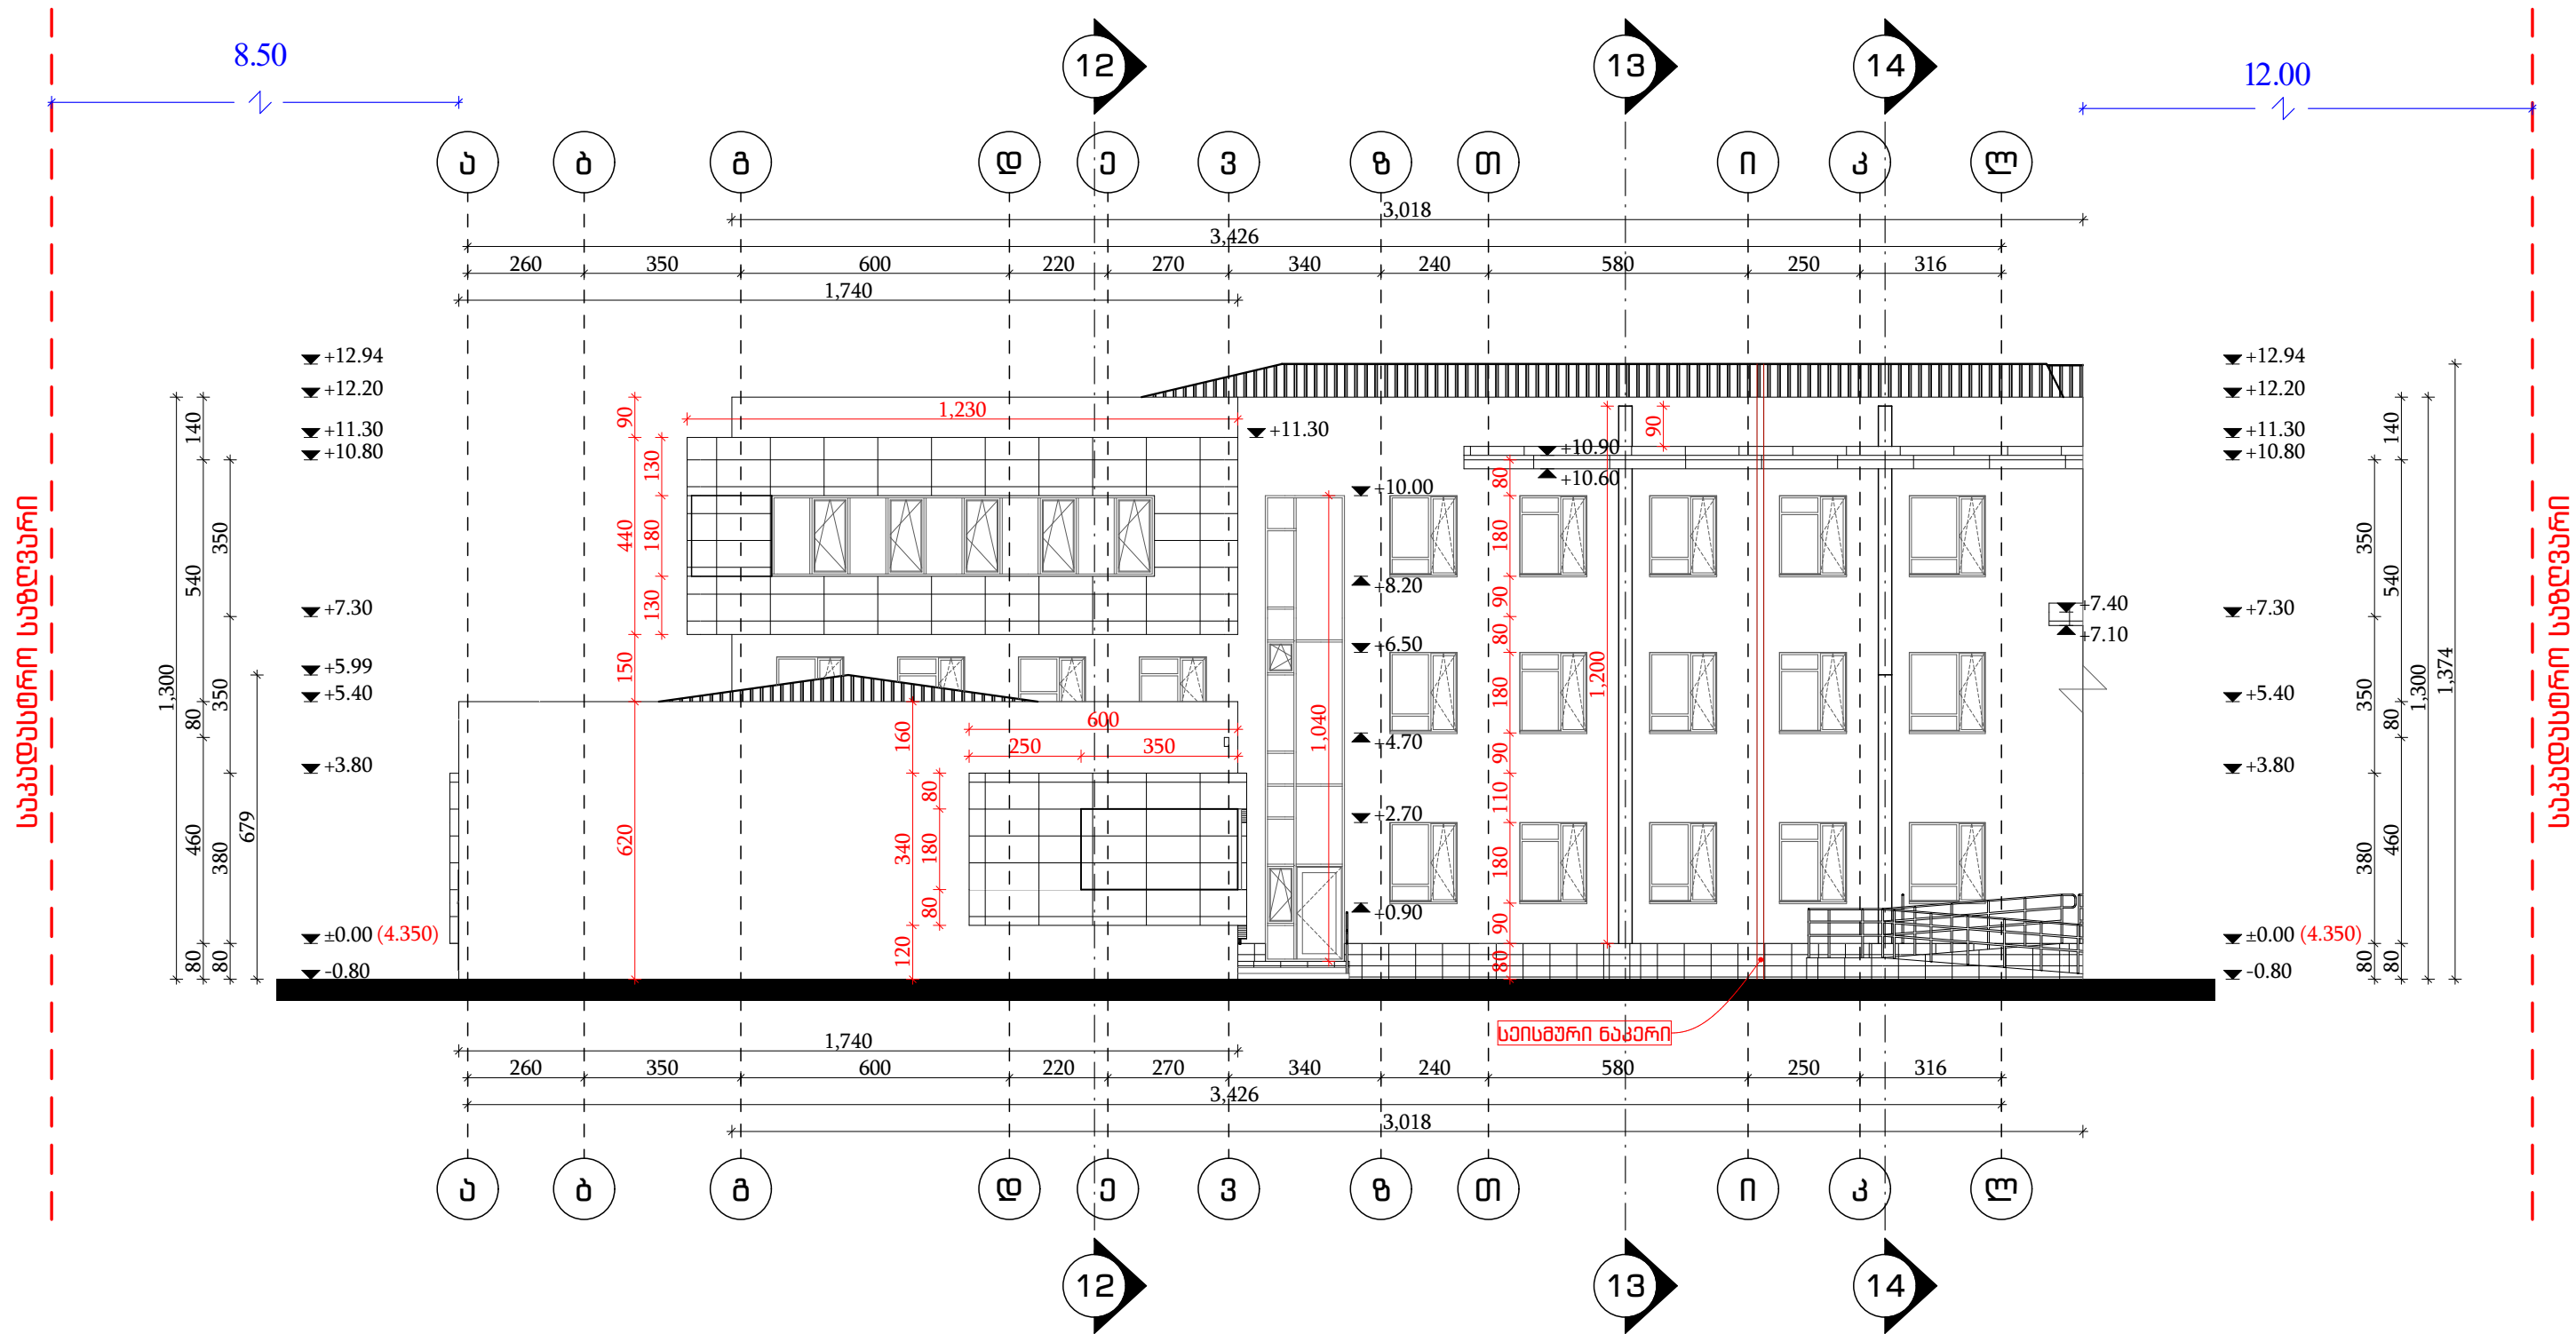


დირექტორი.	ნინო კახიანი	ნ. კახიანი	დამკვეთი: აჭარის ა/რ განათლების, კულტურისა და სპორტის სამინისტრო.	2021 წელი.
პროექტის მთავარი ინჟინერი.	თამაზ ლომიძე	თ. ლომიძე	სამშენებლო: სს "აჭარკაშენი"	
არქიტექტურული პროექტის შედამდგენელი.	გრიგოლ გარუჩაია	გ. გარუჩაია	თბილისი: ქ. ბათუმის №16 საჯარო სკოლის შენობის შეკეთება.	ფურცლების საერთო რაოდენობა.
არქიტექტორი.	აკაკი ლომიშვილი	აკაკი ლომიშვილი	ნახაზის დასახელება:	ფურცელი № 049
არქიტექტორი.	ფარუხ მუსხიშვილი	ფ. მუსხიშვილი	ფასადი ა-ლ ღერძებში.	
არქიტექტორი.	ლიანა ლომიძე	ლიანა ლომიძე		
არქიტექტორი კომპიუტერული გრაფიკა.	რომან ლარკინი	რომან ლარკინი		

ფასადი 1-6 ღერძებში

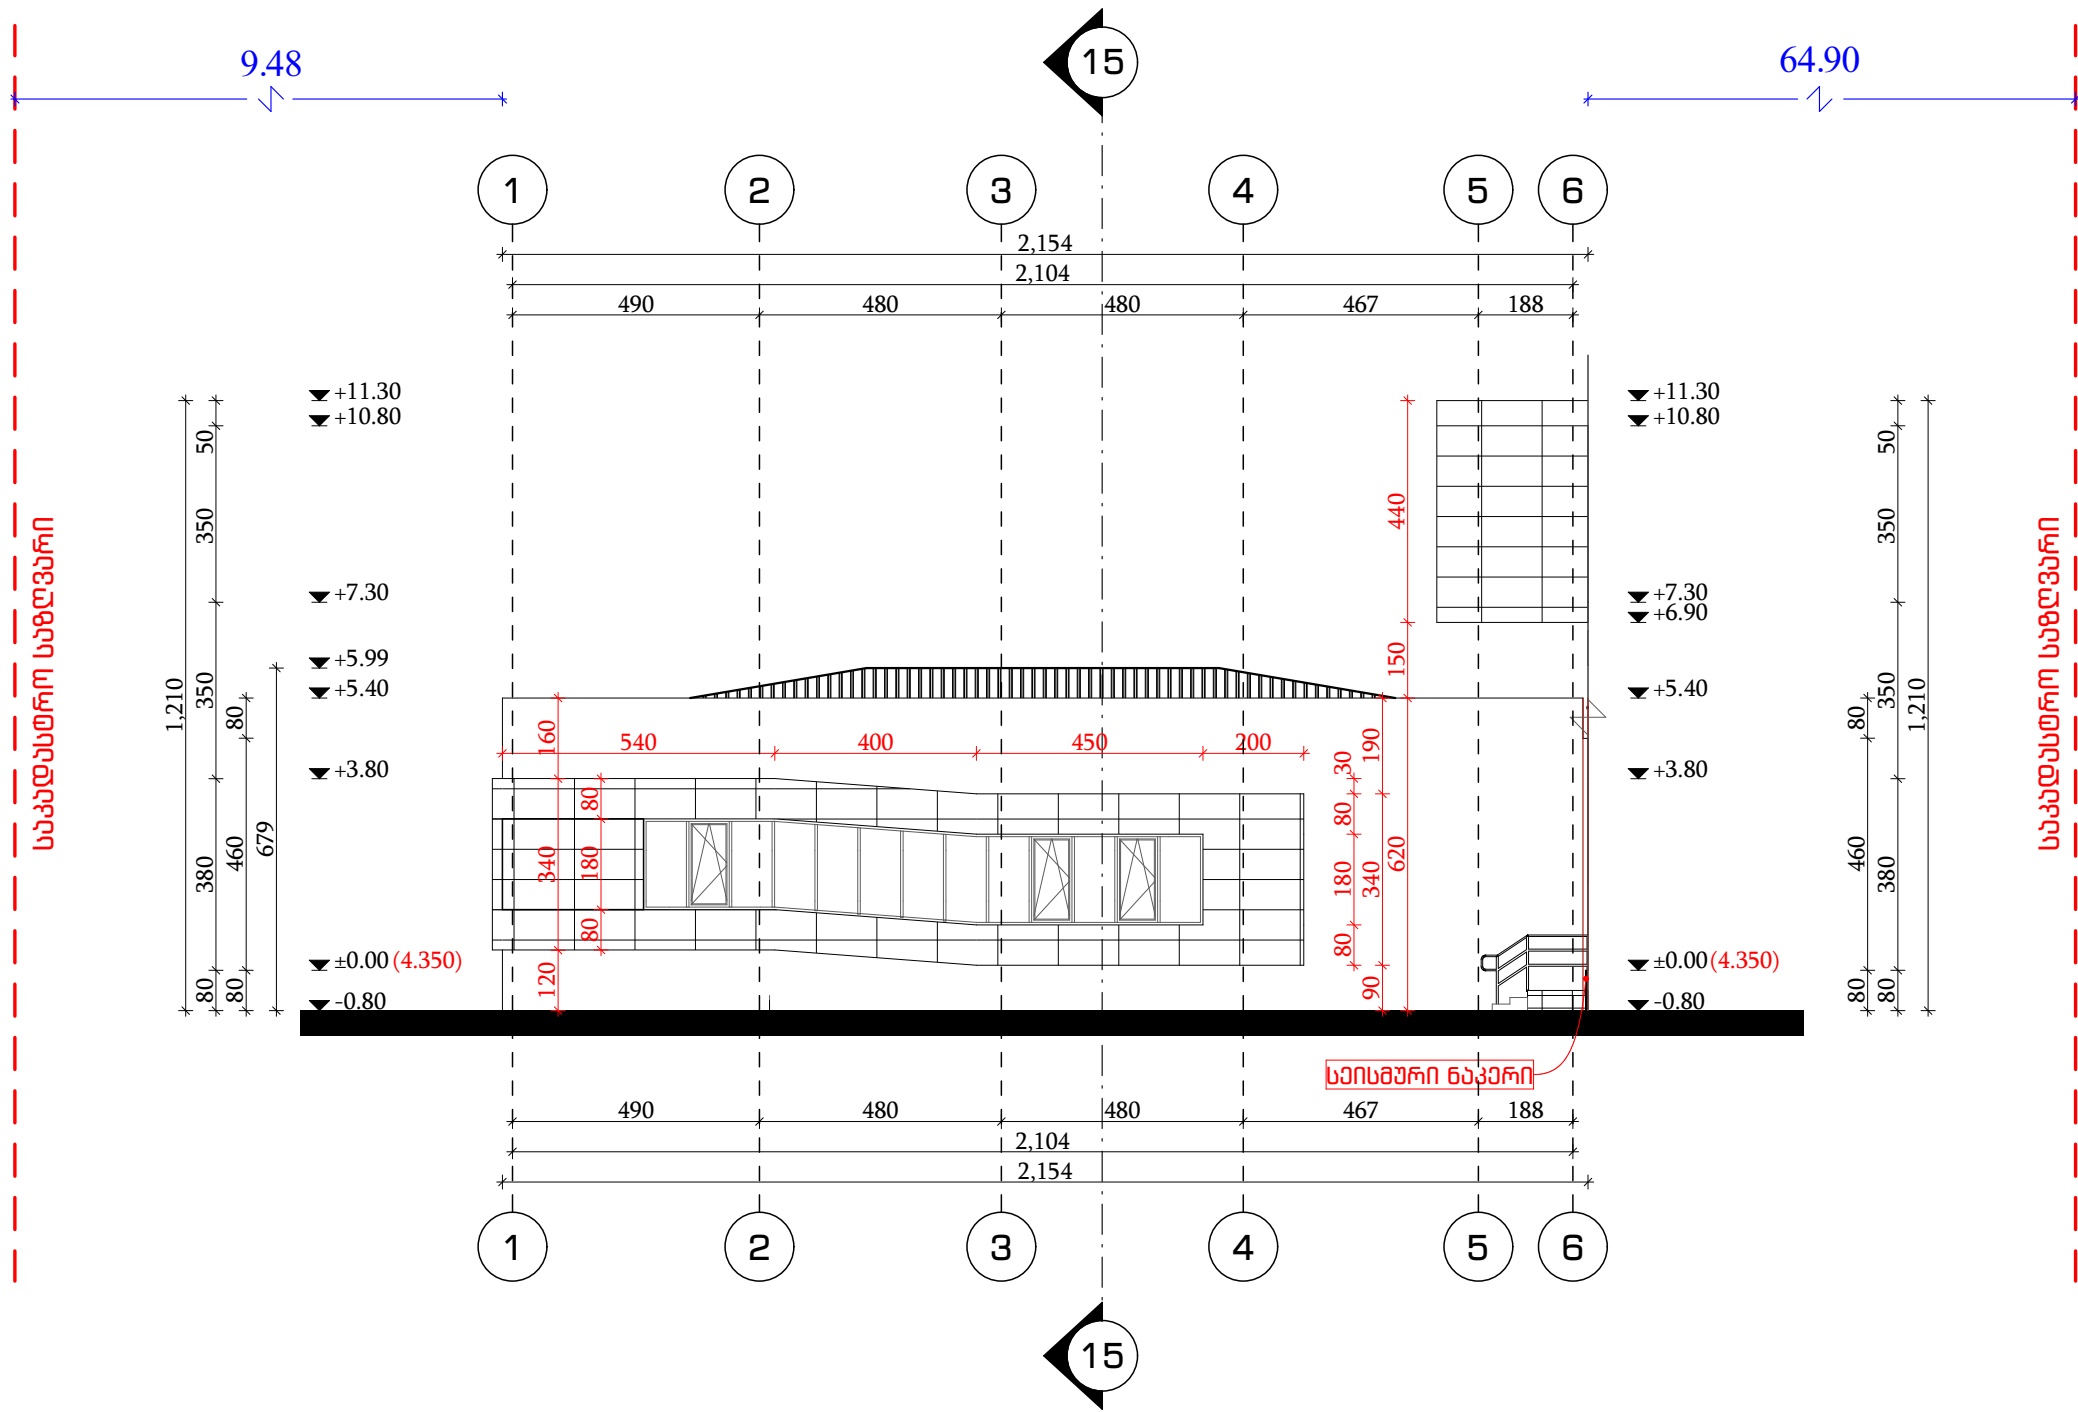

დირექტორი.	ნინო კახიანი	გ. კახიანი	დამკვეთი: აჭარის ა/რ განათლების, კულტურისა და სპორტის სამინისტრო.	2021 წელი.
პროექტის მთავარი ინჟინერი.	თამაზ ლომიძე	გ. კახიანი	სამპროექტო: სს "აჭარკაპშენი"	
არქიტექტურული პროექტის წარმომადგენელი.	გრიგოლ გარუჩაია	გ. კახიანი	თბილისი: ქ. ბათუმის №16 საჯარო სკოლის შენობის შეკეთება.	ფურცლების საერთო რაოდენობა.
არქიტექტორი.	აკაკი ლომიშვილი	გ. კახიანი	ნახაზის დასახელება:	ფურცელი № 050
არქიტექტორი.	ფარუხ მუსხიშვილი	გ. კახიანი	ფასადი 1-6 ღერძებში.	
არქიტექტორი.	ლიანა ლომიძე	გ. კახიანი		
არქიტექტორი.	რომან ლარკინი	გ. კახიანი		

ფასადი მ-ე ღერძებში

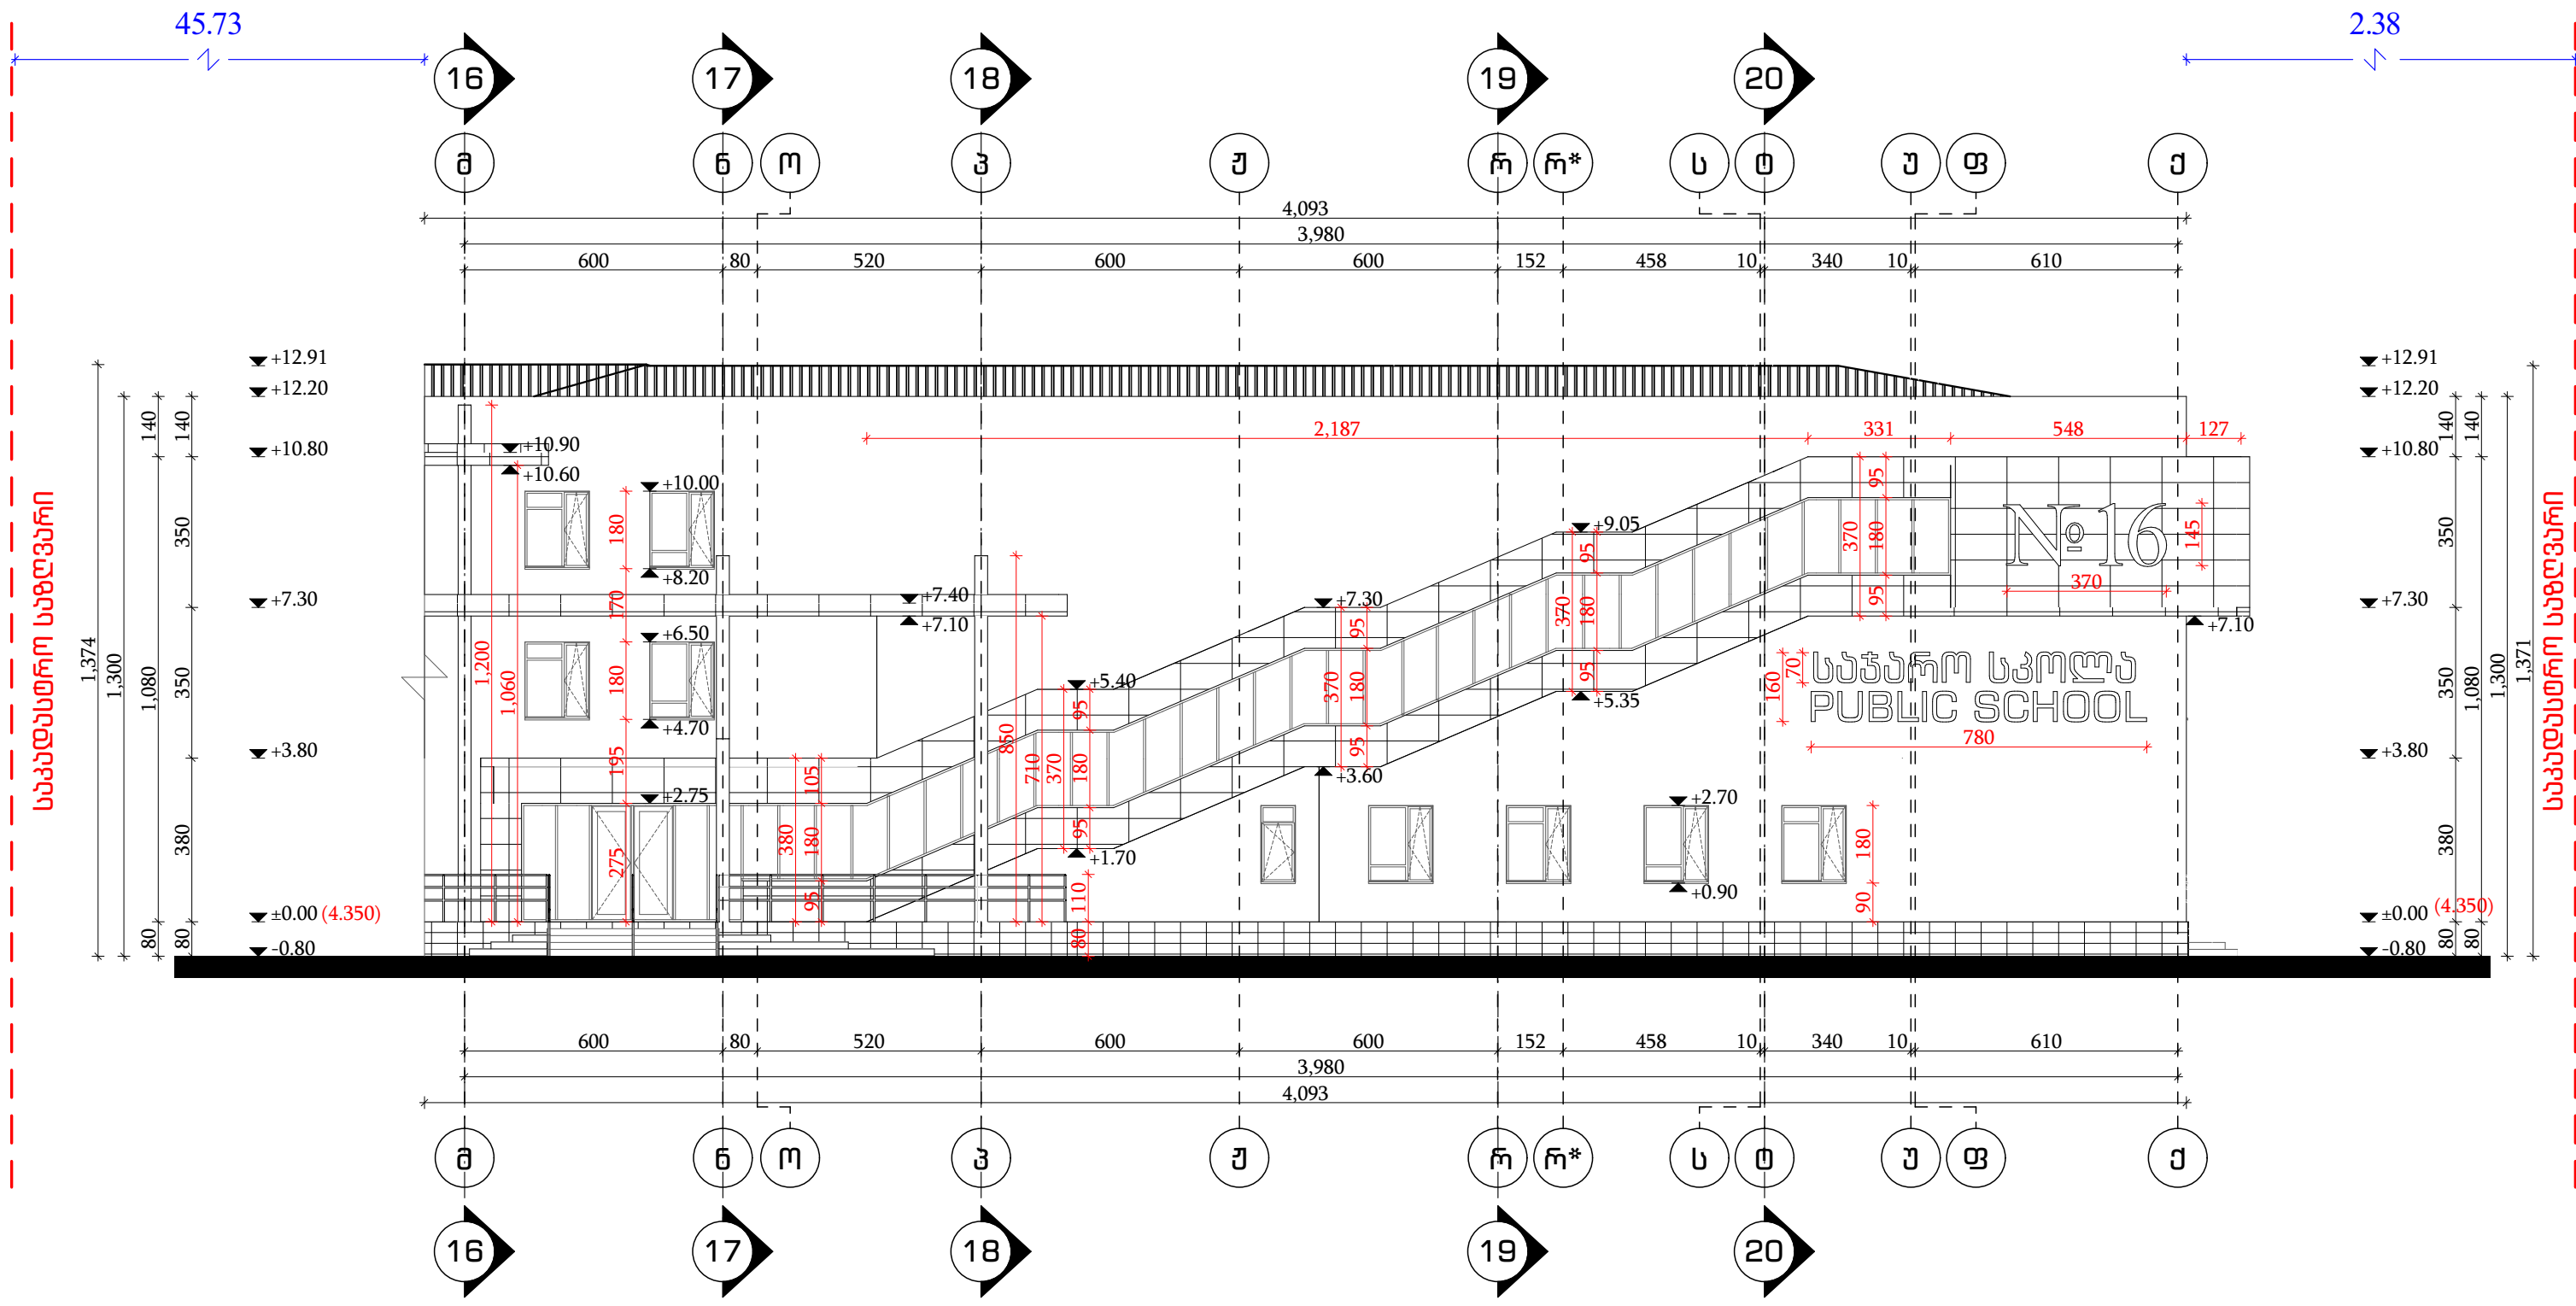


დარეკტორი.	ნინო კახიანი	გ. კახიანი	დამკვეთი: აჭარის ა/რ განათლების, კულტურისა და სპორტის სამინისტრო.	2021 წელი.
პროექტის მთავარი მხედერი.	თამაზ ლომიძე	გ. კახიანი	სამშენებლო: სს "აჭარკაშხე"	
არქიტექტურული პროექტის შედამდგენელი.	გრიგოლ გარუჩაია	გ. კახიანი	ობიექტი: ქ. ბათუმის №16 საჯარო სკოლის შენობის შეკეთება.	ფურცლების საერთო რაოდენობა.
არქიტექტორი.	აკაკი ლომიშვილი	გ. კახიანი	ნახაზის დასახელება:	ფურცელი № 051
არქიტექტორი.	ფარუხ მუსხიშვილი	გ. კახიანი	ფასადი მ-ე ღერძებში.	
არქიტექტორი.	ლანა ლომიძე	გ. კახიანი		
არქიტექტორი კომპიუტერული გრაფიკა.	რომან ლარკინი	გ. კახიანი		

ფასადი 11-26 ღერძებში.




დარეკტორი.	ნინო კახიანი	ნ. კახიანი	დამკვეთი: აჭარის ა/რ განათლების, კულტურისა და სპორტის სამინისტრო.	2021 წელი.
პროექტის მთავარი ინჟინერი.	თამაზ ლომიძე	თამაზ ლომიძე	სამშენებლო: სს "აჭარაპროექტი"	
არქიტექტურული პროექტის სტადიის დამამუშავებელი.	გერგოლ გარუჩაია	გერგოლ გარუჩაია	ობიექტი: ქ. ბათუმის №16 საჯარო სკოლის შენობის მშენებლობა.	ფურცლების საერთო რაოდენობა.
არქიტექტორი.	აკაკი ლომიშვილი	აკაკი ლომიშვილი	ნახაზის დასახელება: ფასადი 11-26 ღერძებში.	ფურცელი № 052
არქიტექტორი.	ფარუხ მუსხიშვილი	ფ. მუსხიშვილი		
არქიტექტორი.	ლიანა ლომიძე	ლიანა ლომიძე		
არქიტექტორი კომპიუტერული გრაფიკა.	რომან ლარკინი	რომან ლარკინი		

ფასადი ე - ა1 ღერძებში.

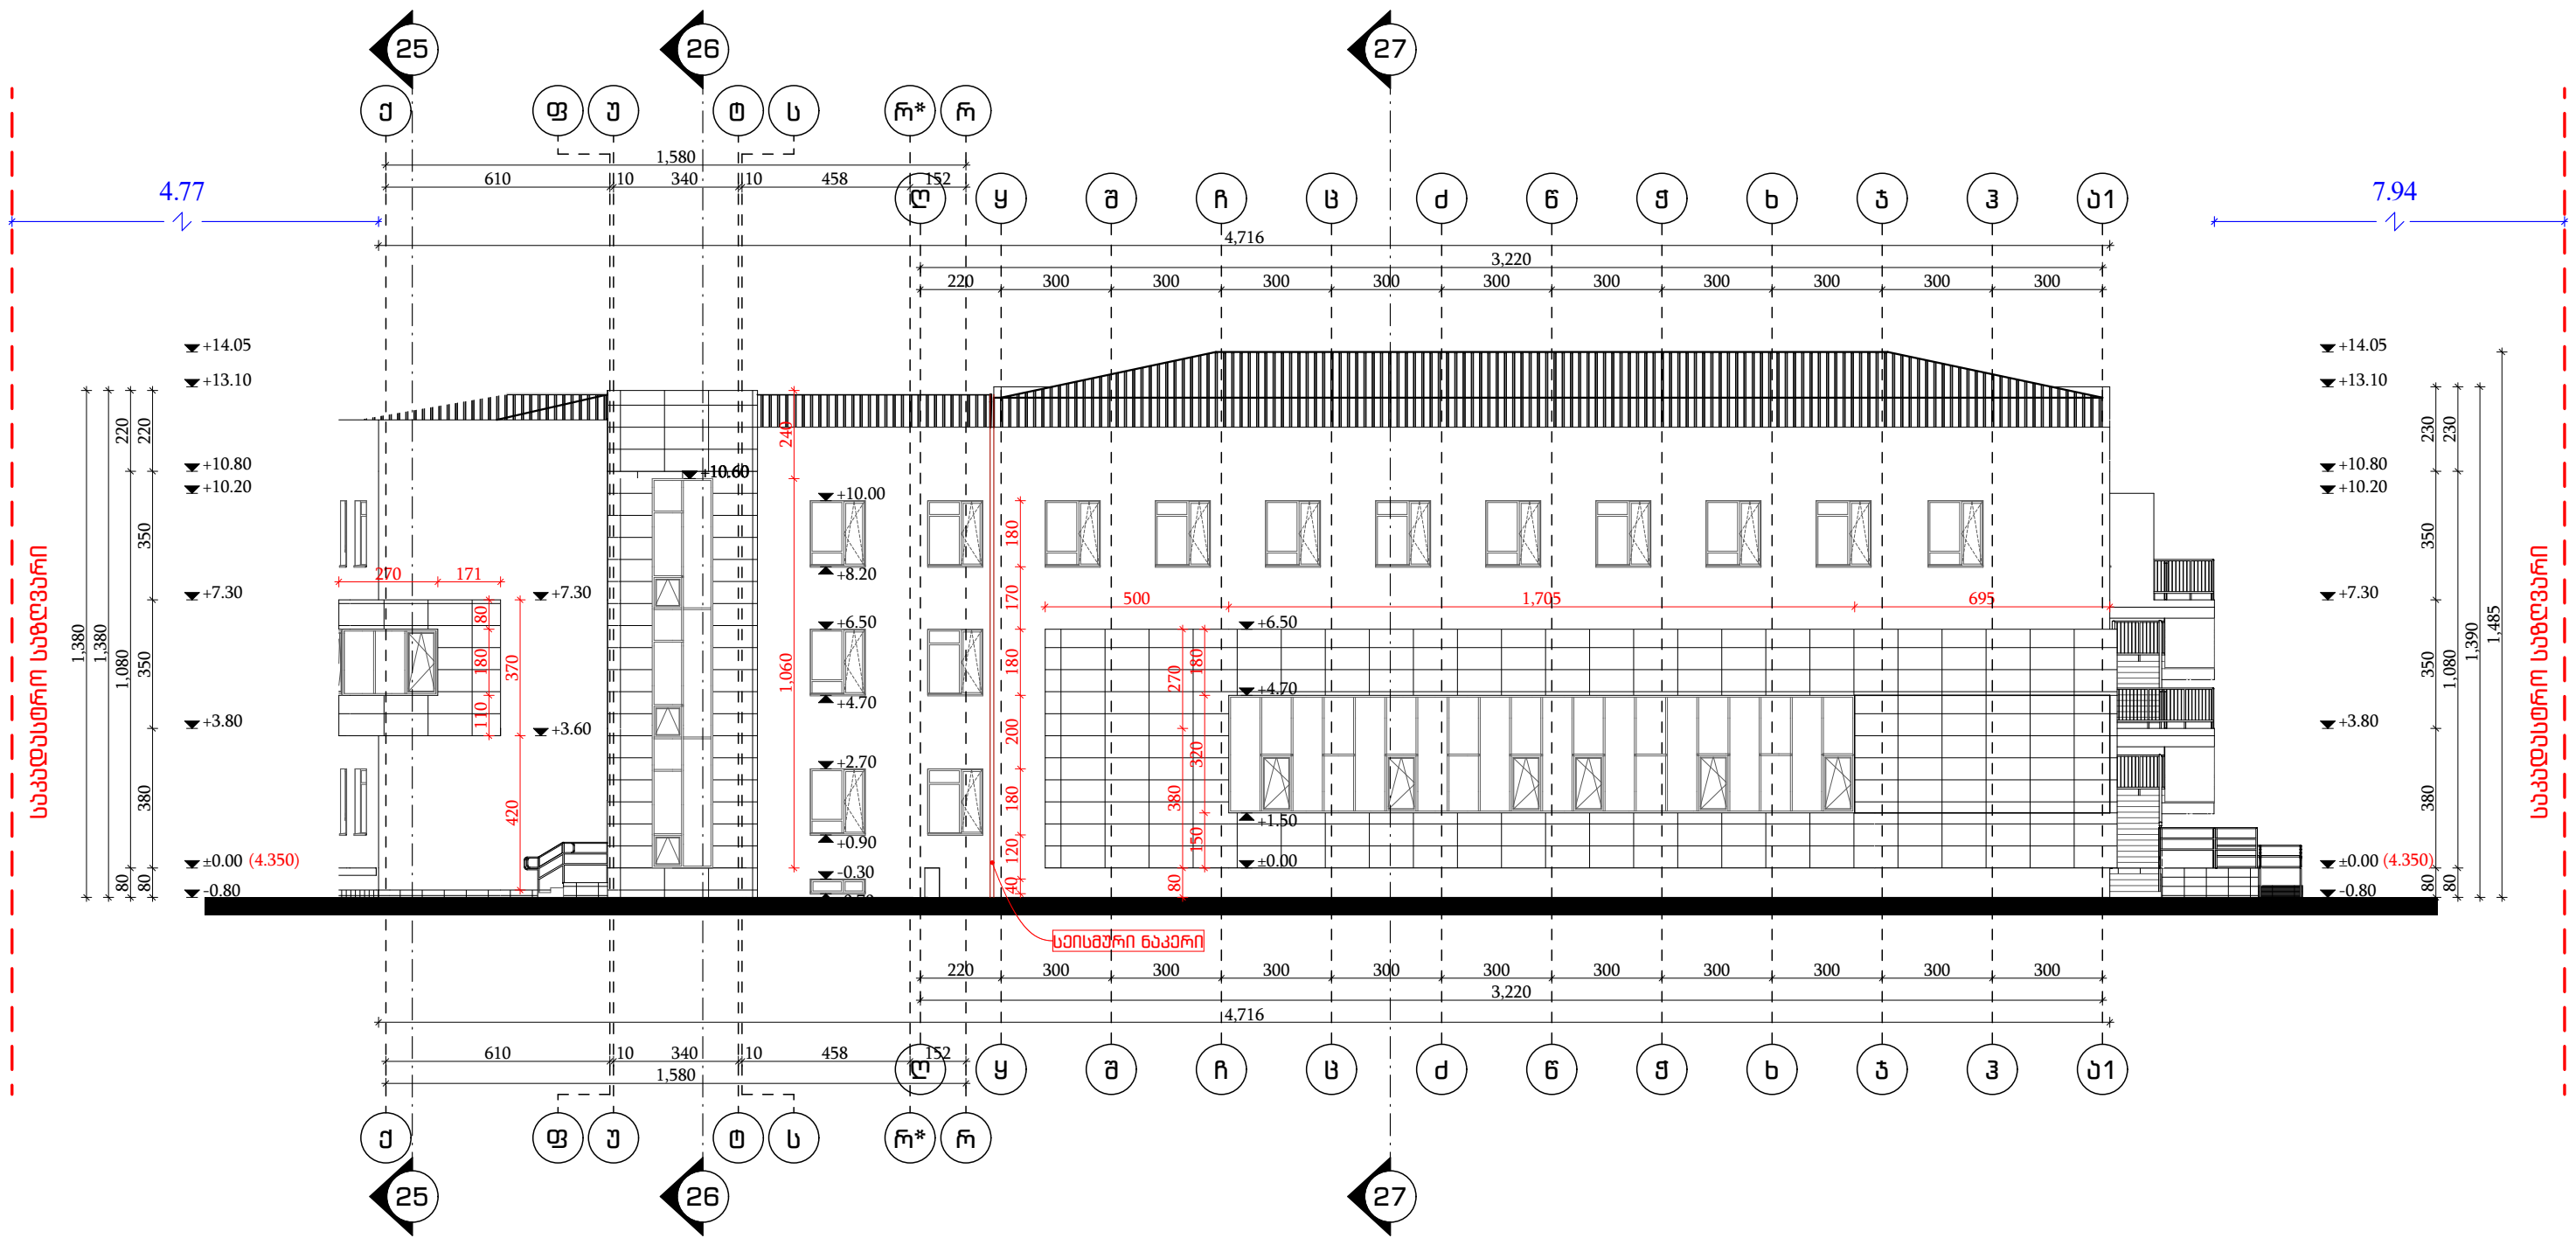

დარეკტორი.	ნინო კახიანი	ნ. კახიანი	დამკვეთი: აჭარის ა/რ განათლების, კულტურისა და სპორტის სამინისტრო.	2021 წელი.
პროექტის მთავარი ინჟინერი.	თამაზ ლომიძე	თამაზ ლომიძე	სამშენებლო: სს "აჭარკაშენი"	
არქიტექტურული პროექტის შედამდგენელი.	გრიგოლ გარუჩაია	გრიგოლ გარუჩაია	ობიექტი: ქ. ბათუმის №16 საჯარო სკოლის შენობის შეკეთება.	ფურცლების საერთო რაოდენობა.
არქიტექტორი.	აკაკი ლომიშვილი	აკაკი ლომიშვილი	ნახაზის დასახელება: ფასადი ე - ა1 ღერძებში.	ფურცელი № 053
არქიტექტორი.	ფარუხ მუსხიშვილი	ფ. მუსხიშვილი		
არქიტექტორი.	ლანა ლომიძე	ლ. ლომიძე		
არქიტექტორი კომპიუტერული გრაფიკა.	რიმან ღარკინი	რ. ღარკინი		

ფასადი 35 - 27 ღერძებში.

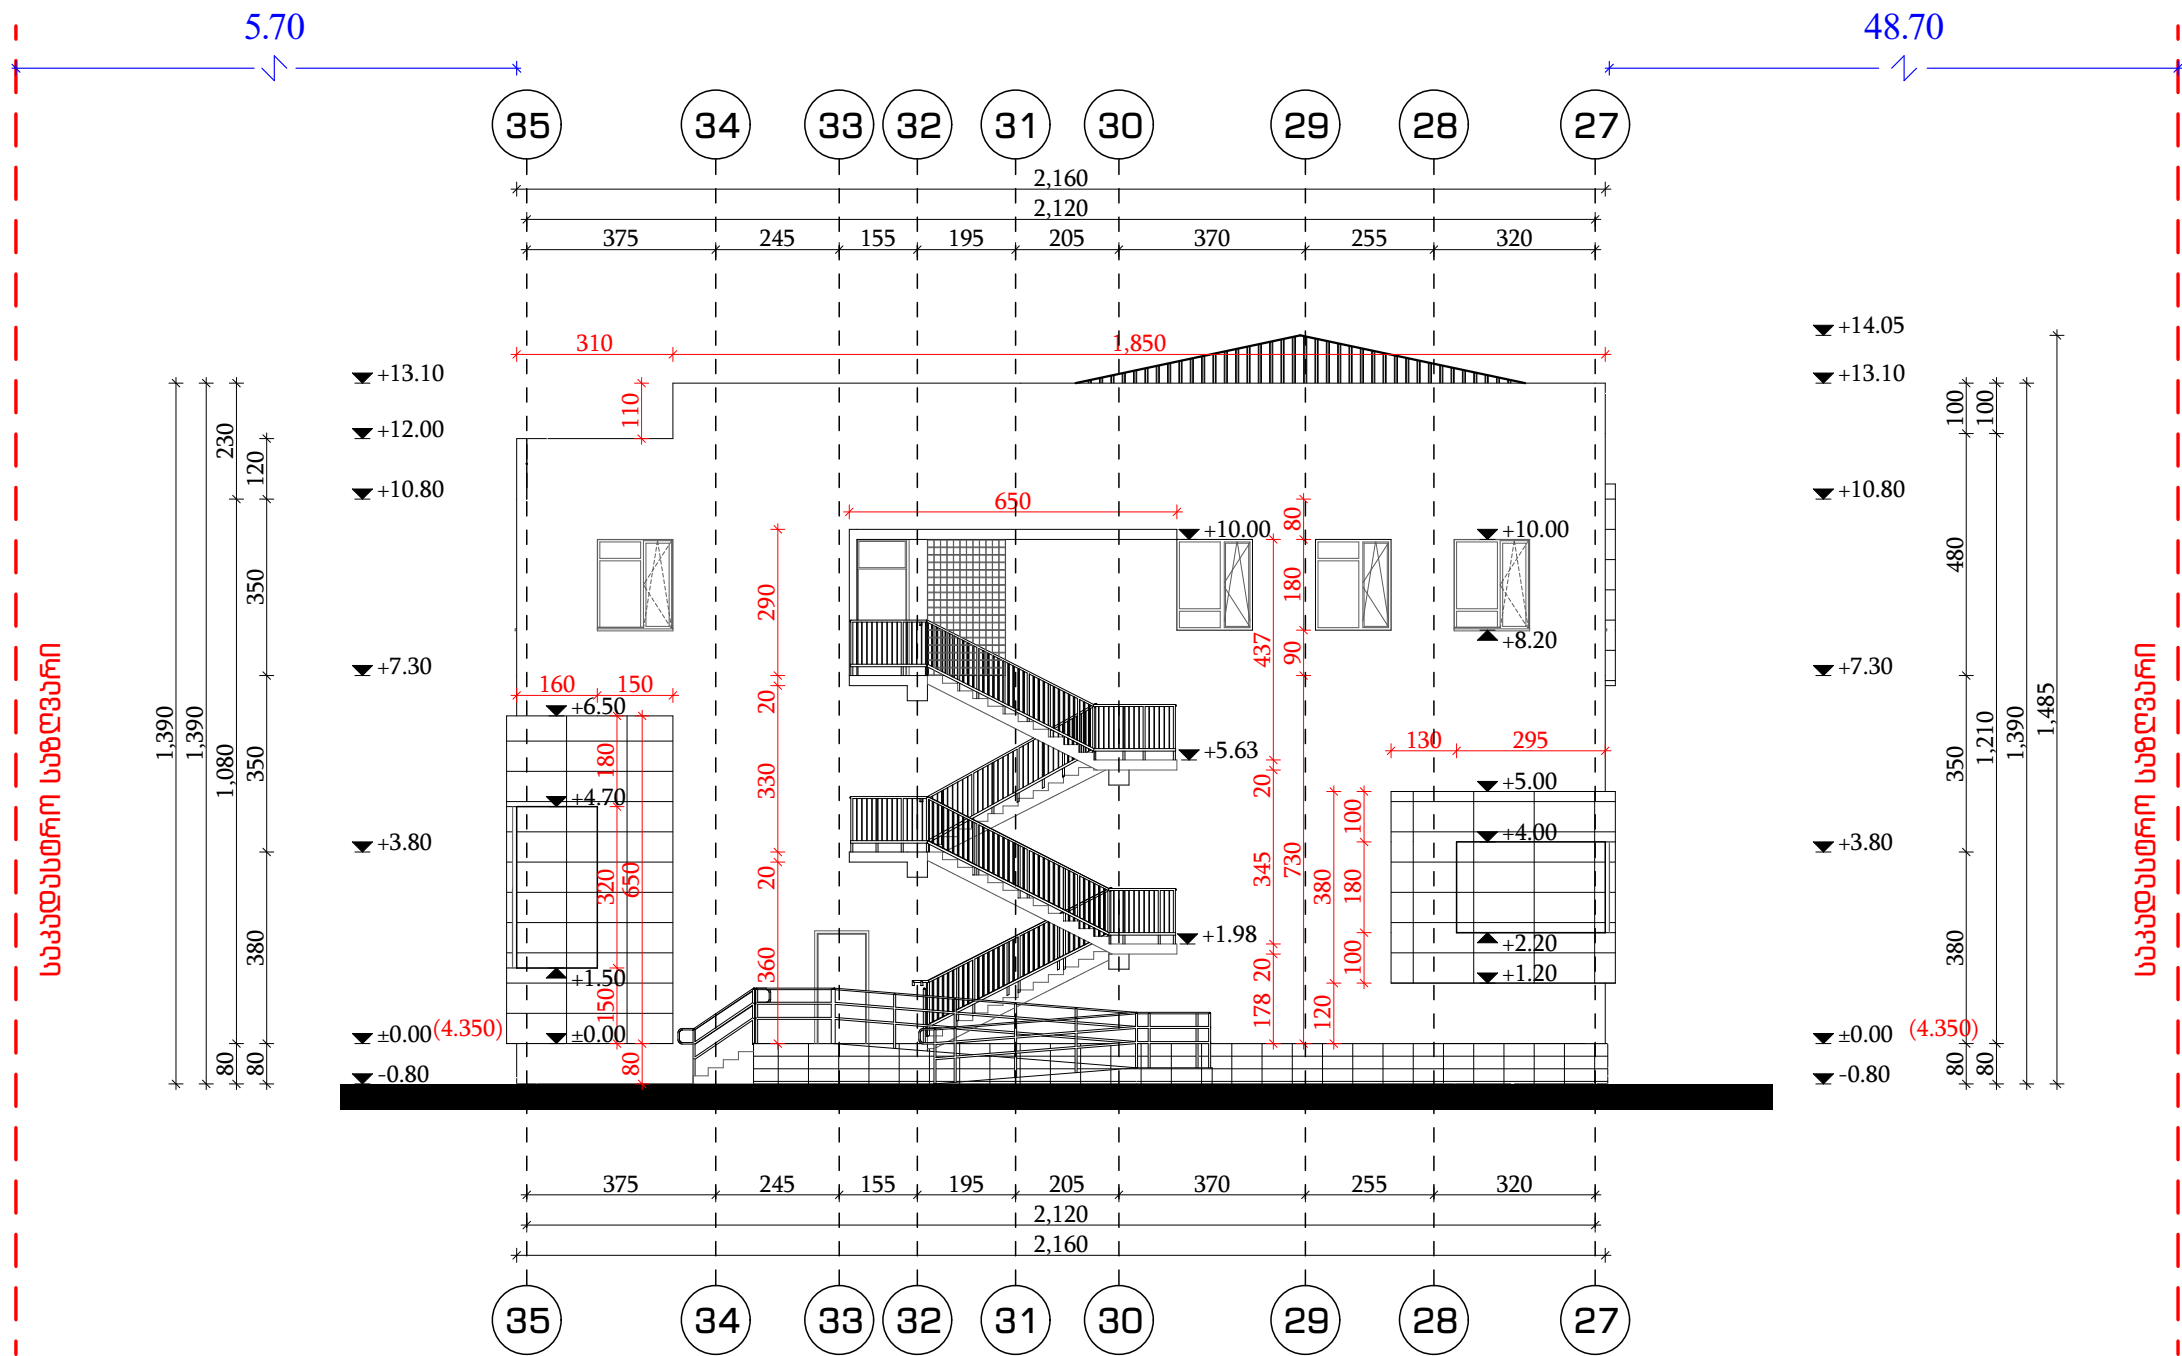


დარეკტორი.	ნინო კახიანი	ნ. კახიანი	დამკვეთი: აჭარის ა/რ განათლების, კულტურისა და სპორტის სამინისტრო.	2021 წელი.
პროექტის მთავარი მხედველი.	თამაზ ლომიძე	თამაზ ლომიძე	სამშენებლო: სს "აჭარკაშშენი"	
არქიტექტურული პროექტის შედამდგენელი.	გრიგოლ გარუჩაია	გრიგოლ გარუჩაია	ობიექტი: ქ. ბათუმის №16 საჯარო სკოლის შენობის შეკეთება.	ფურცლების საერთო რაოდენობა.
არქიტექტორი.	აკაკი ლომიშვილი	აკაკი ლომიშვილი	ნახაზის დასახელება: ფასადი 35 - 27 ღერძებში.	ფურცელი № 054
არქიტექტორი.	ფარუხ მესხიძე	ფ. მესხიძე		
არქიტექტორი.	ლიანა ლომიძე	ლიანა ლომიძე		
არქიტექტორი კომპიუტერული გრაფიკა.	რომან ღარკინი	რომან ღარკინი		

ფასადი №1 - ღ ღერძებში.

28


22.62

24.50

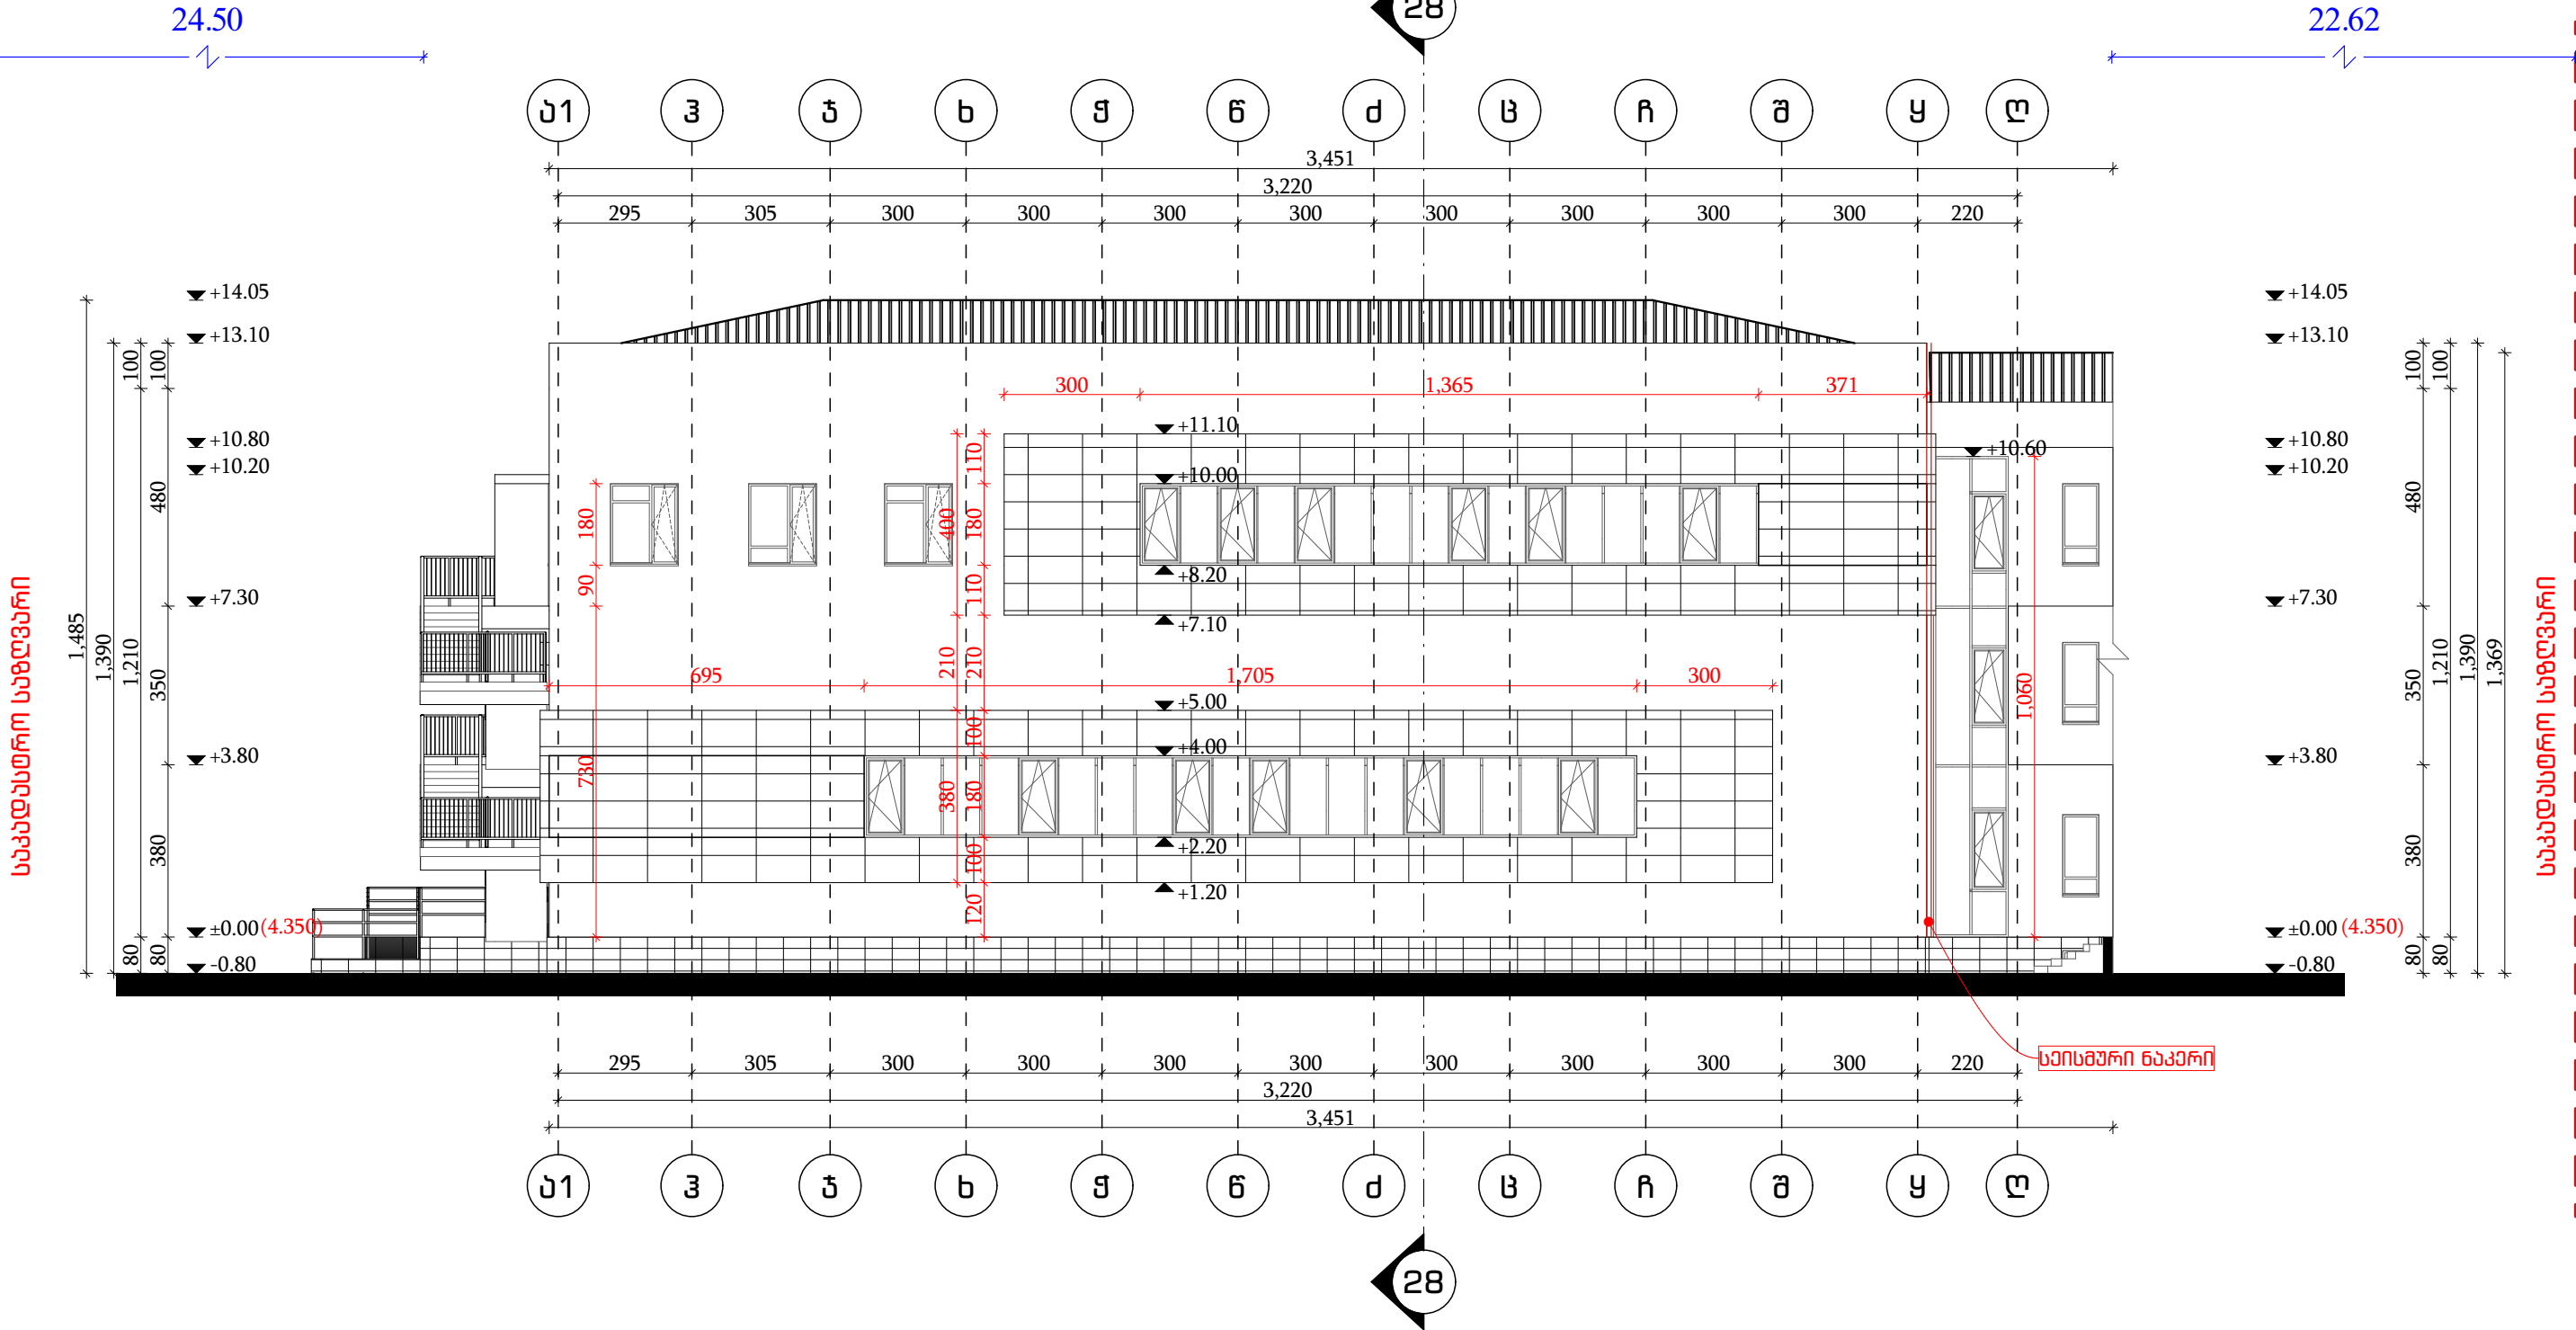

დარეგულირებული.	ნინო კახიანი	გ. კახიანი	დამკვეთი: აჭარის ა/რ განათლების, კულტურისა და სპორტის სამინისტრო.	2021 წელი.
პროექტის მთავარი ინჟინერი.	თამაზ ლომიძე	გ. კახიანი	სამშენებლო: სს "აჭარაპროექტი"	
არქიტექტურული პროექტის შემსრულებელი.	გერგოლ გარუჩაია	გ. კახიანი	თბილისი: ქ. ბათუმის №16 საჯარო სკოლის შენობის შეკეთება.	ფურცლების საერთო რაოდენობა.
არქიტექტორი.	აკაკი ლომიშვილი	გ. კახიანი	ნაშის დასახელება:	ფურცელი № 055
არქიტექტორი.	ფარუხ მუსხიშვილი	გ. კახიანი	ფასადი №1 - ღ ღერძებში.	
არქიტექტორი.	ლანა ლომიძე	გ. კახიანი		
არქიტექტორი.	რომან ლომიძე	გ. კახიანი		

ფასადი 20 - 15 ღერძებში

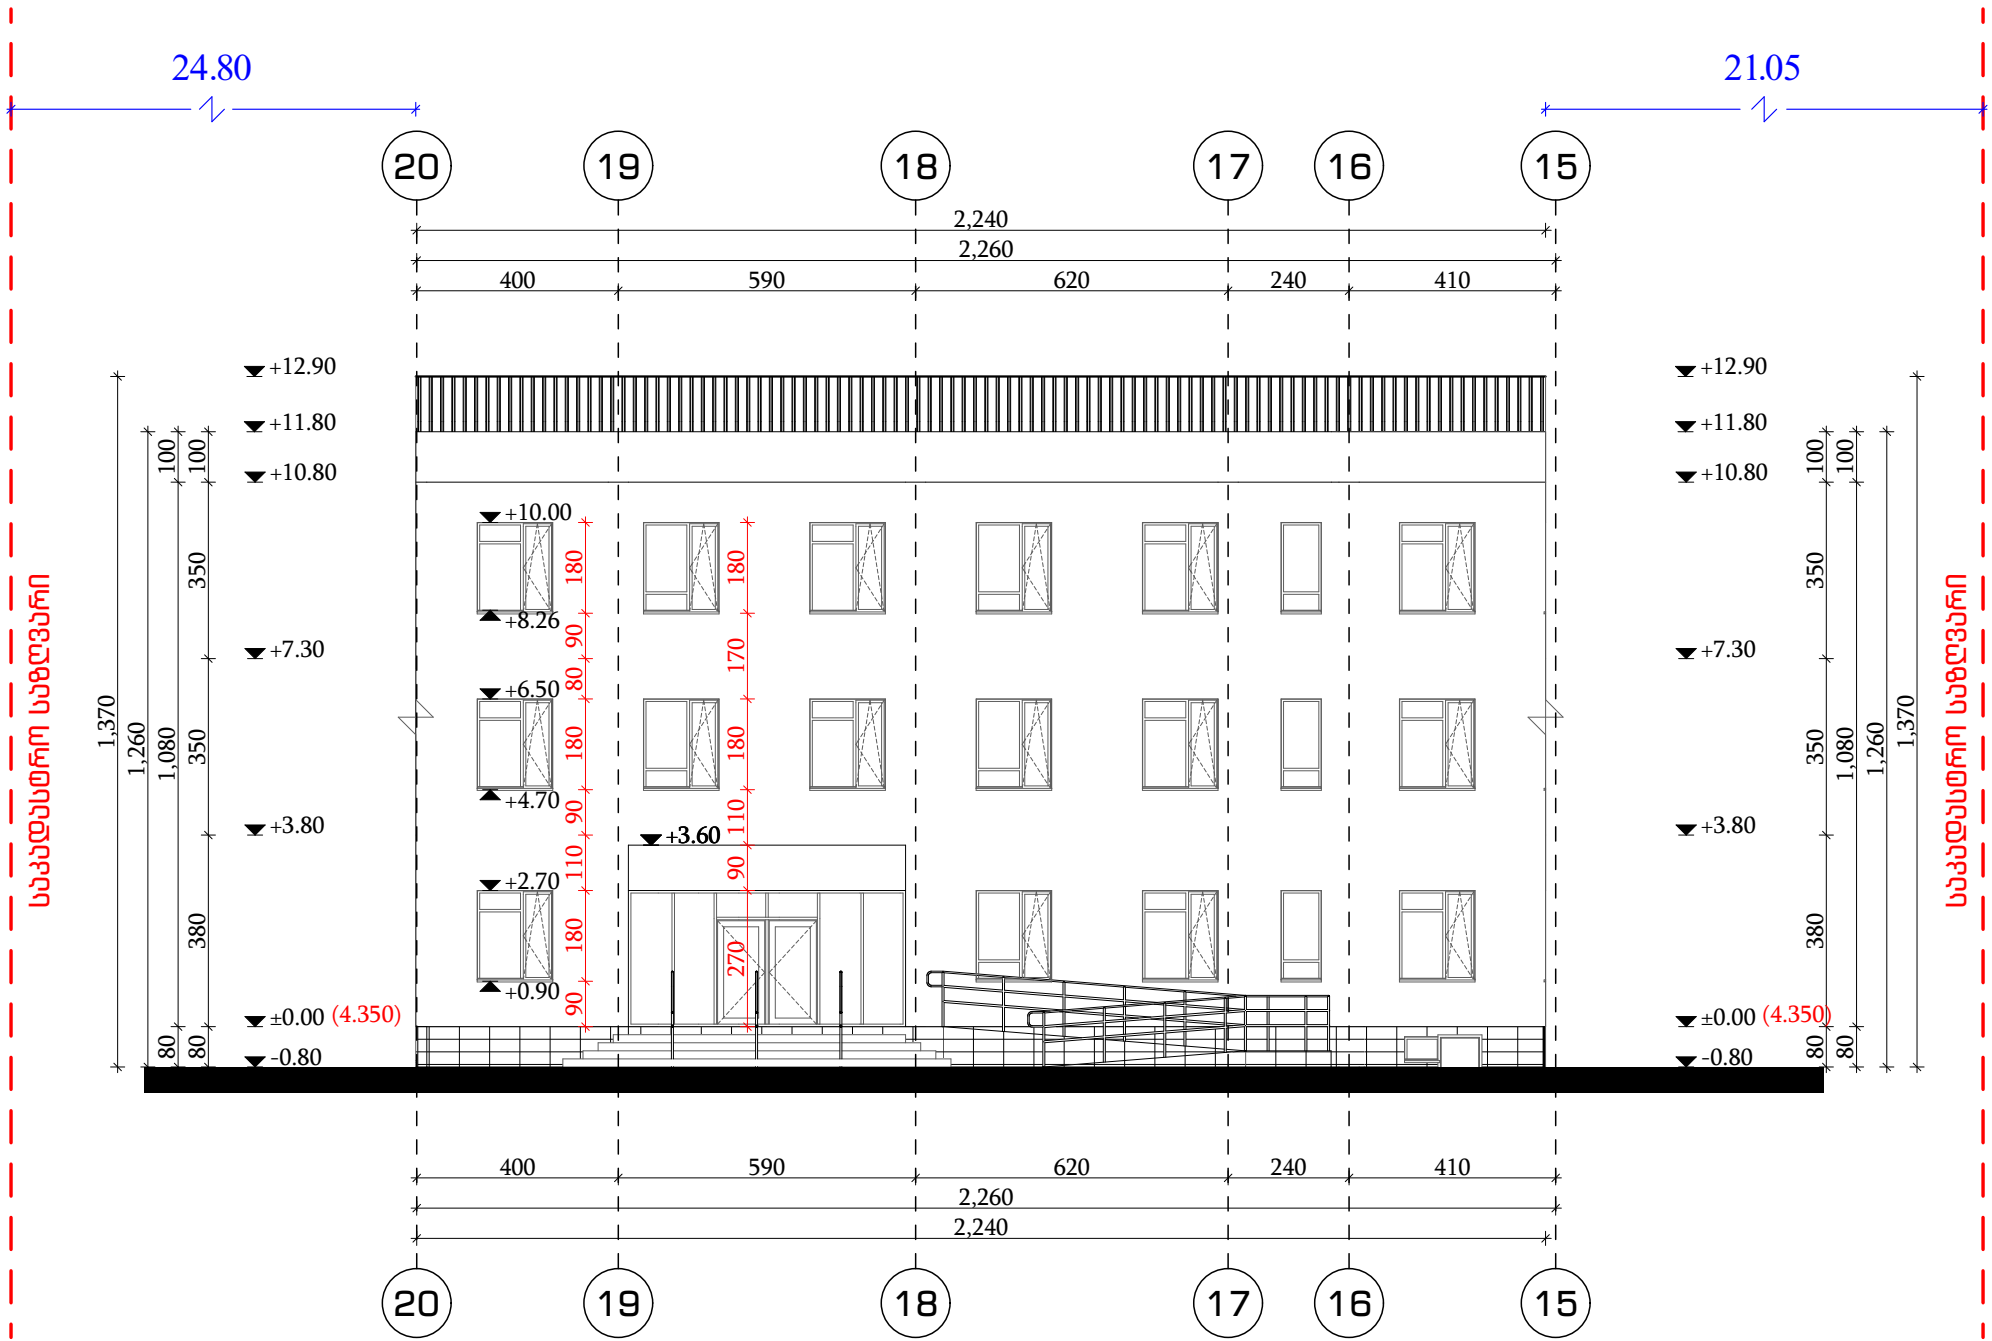

დარეკტორი.	ნინო კახიანი	ნ. კახიანი	დამკვეთი: აჭარის ა/რ განათლების, კულტურისა და სპორტის სამინისტრო.	2021 წელი.
პროექტის მთავარი მხედველი.	თამაზ ლომიძე	თამაზ ლომიძე	სამშენებლო: სს "აჭარკაშშენი"	
არქიტექტურული პროექტის სტადიონი.	გრიგოლ გარუჩაია	გრიგოლ გარუჩაია	ობიექტი: ქ. ბათუმის №16 საჯარო სკოლის შენობის შეკეთება.	ფურცლების საერთო რაოდენობა.
არქიტექტორი.	აკაკი ლომიშვილი	აკაკი ლომიშვილი	ნახაზის დასახელება: ფასადი 20 - 15 ღერძებში.	ფურცელი № 056
არქიტექტორი.	ფიროზ მუსხიშვილი	ფიროზ მუსხიშვილი		
არქიტექტორი.	ლიანა ლომიძე	ლიანა ლომიძე		
არქიტექტორი კომპიუტერული გრაფიკა.	რიმან ლარკინი	რიმან ლარკინი		