

შ.ს.ს. ლოჯისტიკის დეპარტამენტი, სამშენებლო სამმართველოს  
საპროექტო სამსახური


ქ. თბილისი, ძიზიძის ქუჩა №5-ში მდებარე  
საწყობის შენობა

საინჟინრო ნაწილი

სახანძრო სიგნალიზაციის პროექტი

თბილისი 2022 წელი.

საწყობის გეგმა (გეგმა №74/1)

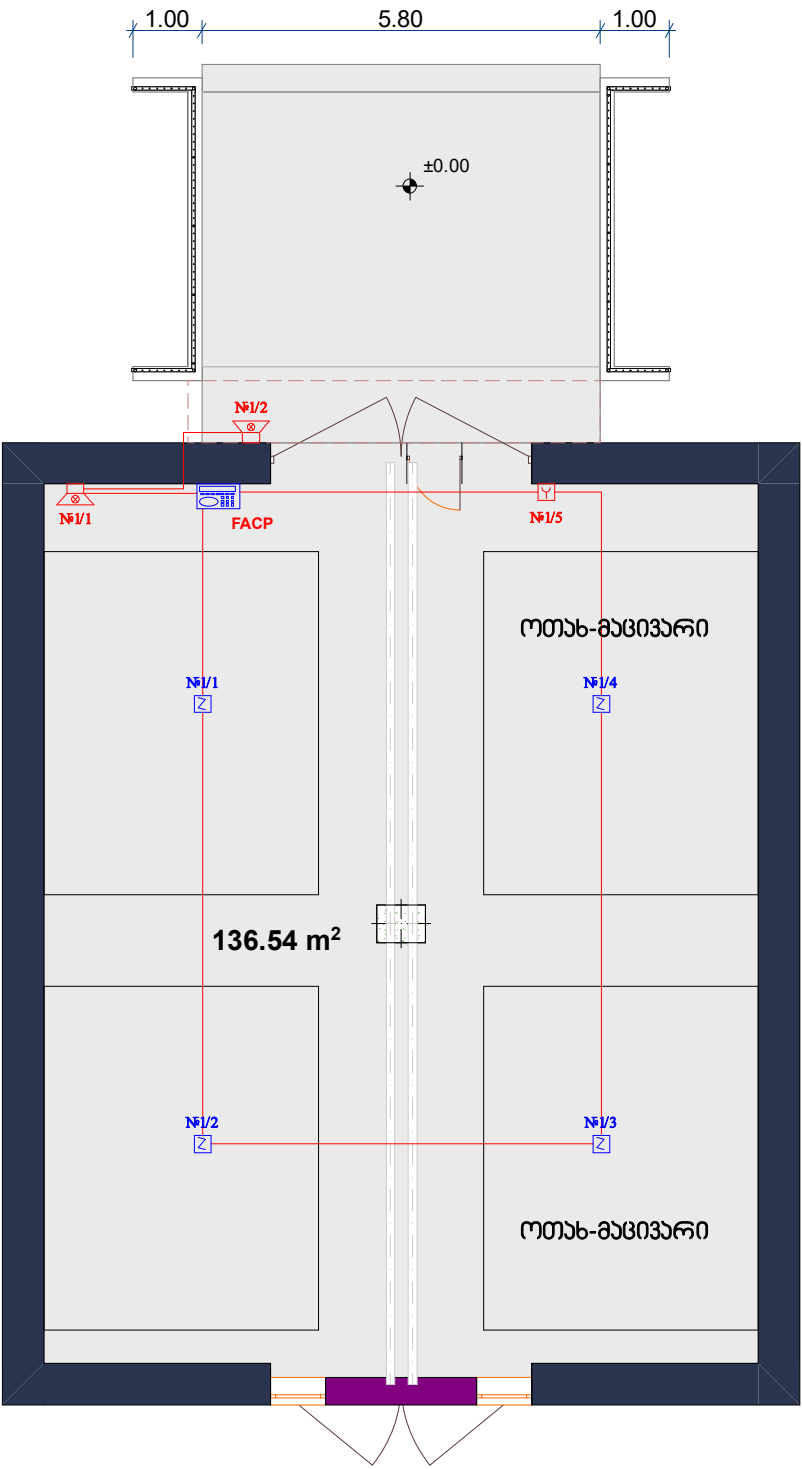

- არასამისამართო სახანძრო საპონტროლო პანელი
- არასამისამართო კვამლის ოპტიკური დეტექტორი
- არასამისამართო საგანგაშო დილაკი
- არამისამართული სირენა-სტრობი

მ ა ს ა ლ ა თ ა ს კ ე ც ი ფ ი კ ა ც ი ა

| №                              | დასახელება                                                                                     | განზ. | რაოდ. |
|--------------------------------|------------------------------------------------------------------------------------------------|-------|-------|
| სახანძრო სიგნალიზაციის სისტემა |                                                                                                |       |       |
| 1                              | ცენტრალური კაბელი JE-H(St)H FE180/E90 - 1x2x0,8                                                | მ     | 80    |
| 2                              | არასამისამართო სახანძრო საპონტროლო პანელი ერთ ზონაზე კეების ბლოკითა და აკუმულატორის ბატარეებით | კომპ. | 1     |
| 3                              | არასამისამართო კვამლის ოპტიკური დეტექტორი                                                      | ც     | 4     |
| 4                              | უნივერსალური ბაზა                                                                              | ც     | 4     |
| 5                              | არასამისამართო საგანგაშო დილაკი                                                                | ც     | 1     |
| 6                              | არასამისამართო სირენა-სტრობი                                                                   | ც     | 2     |