



გეგმა

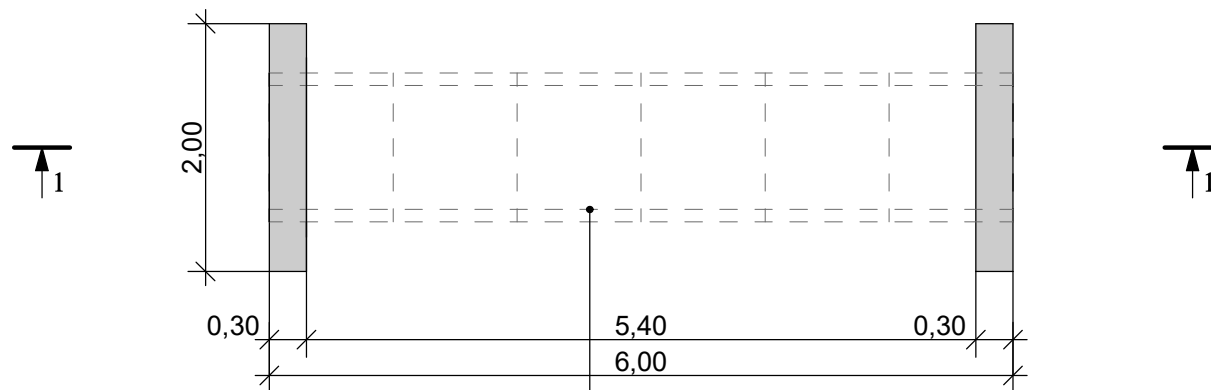

რ/გეტონის ღ-1000 მმ მიღი

ჭრილი 1-1

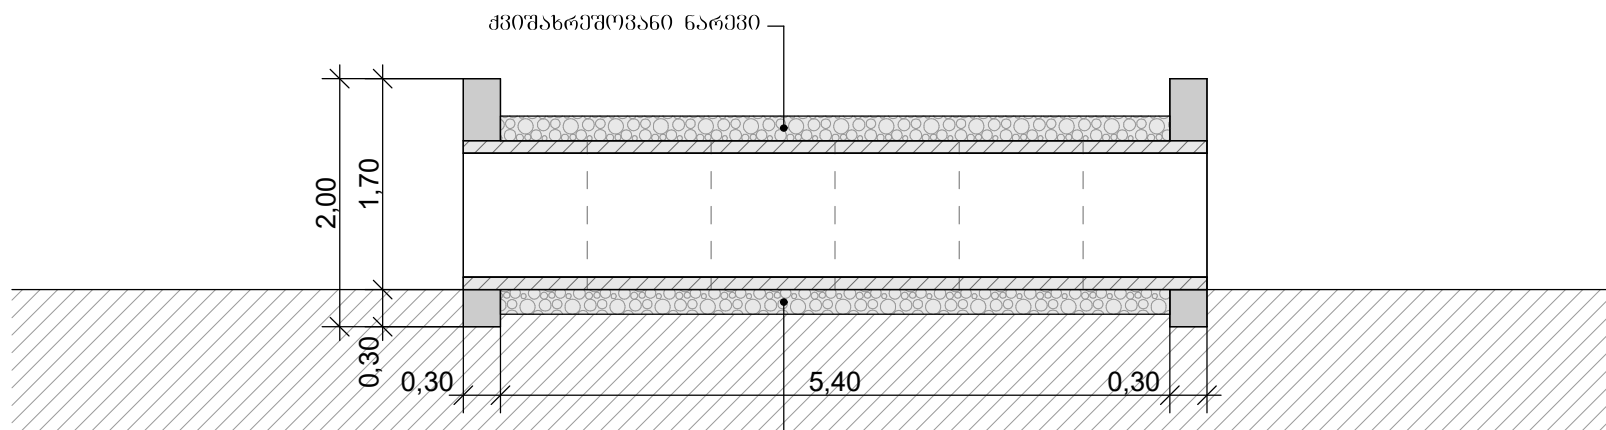

ქვიშახრეშოვანო ნარევის
საფუძველი