
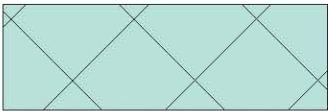



იატაკის მოწყობის გეგმა

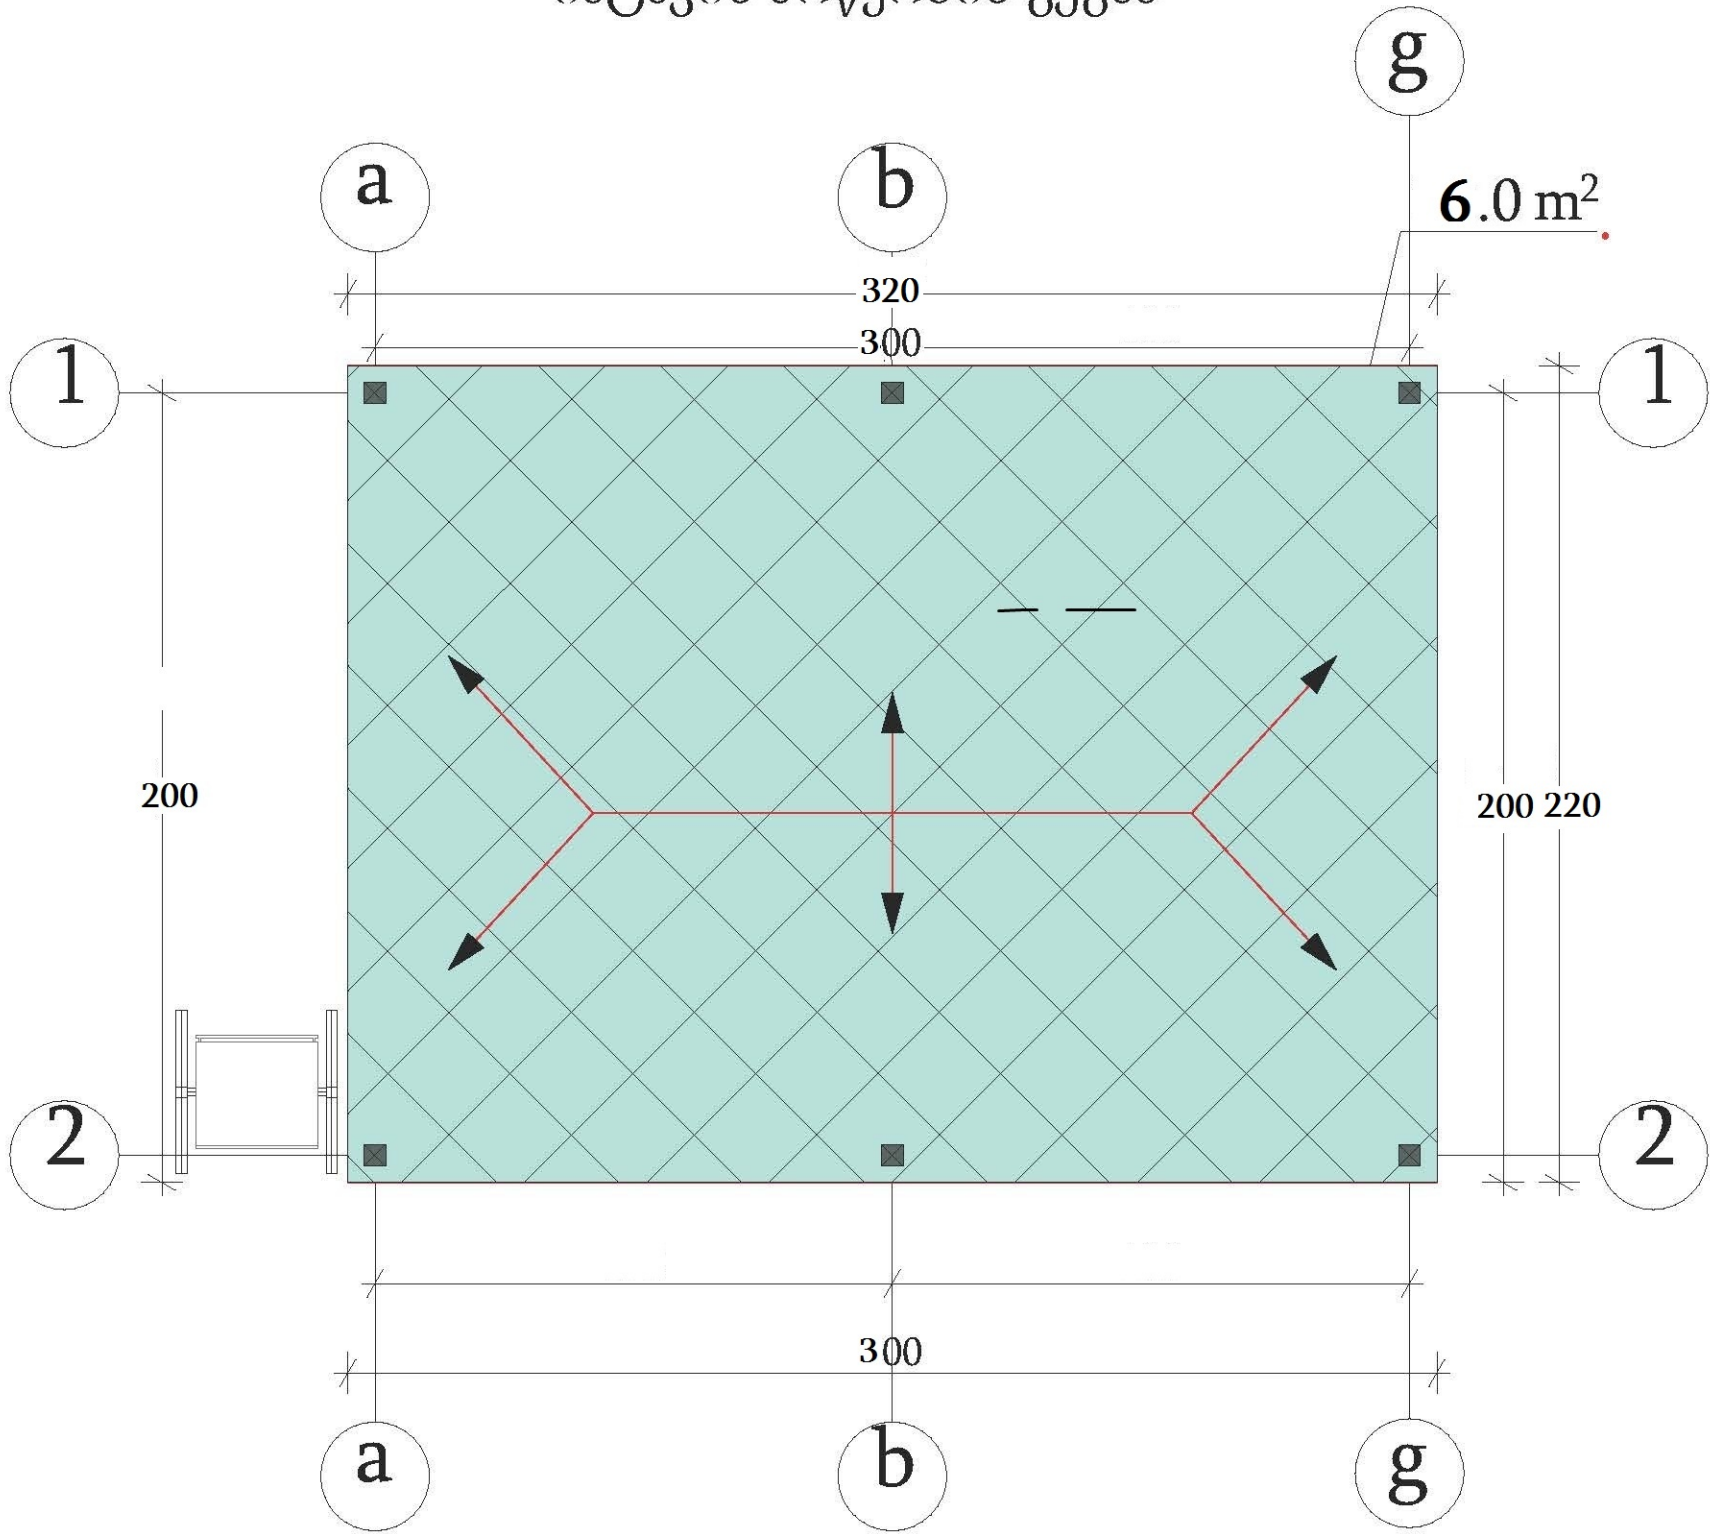

კერამო გრანიტის ფილა 6.0 m²

თანამდებობა	გვარი	ხელმოწერა	პროექტის სახელწოდება			
დირექტორი						
არქიტექტორი			დამკვეთი : შუახევის მუნიციპალიტეტი			
კომპ. ვიზუალიზაცია						
„ TAKE SHAPE “	„ მიიღოს ფორმა “	ფურცლები		თარიღი		
				მასშტაბი	1:100	


სახურავის მოწყობის გეგმა

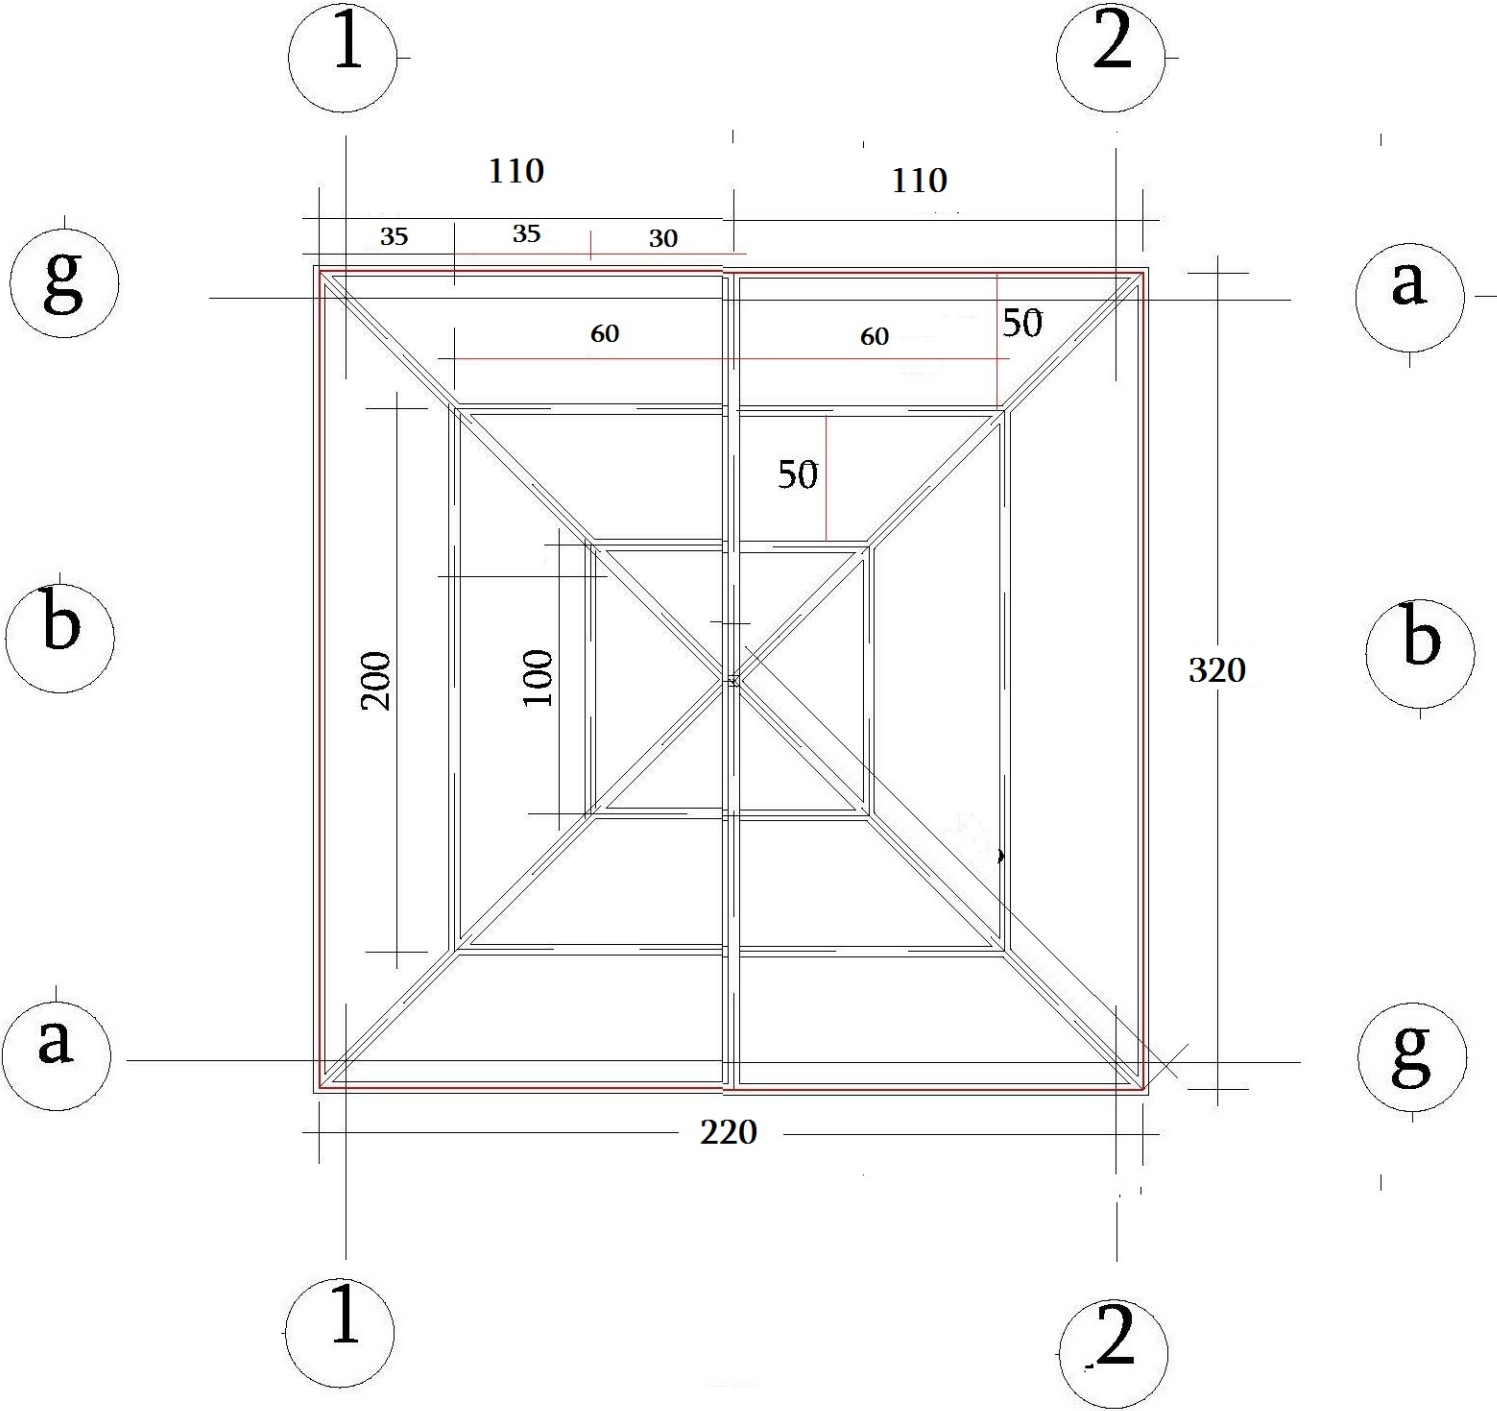

თანამდებობა	გვარი	ხელმოწერა	პროექტის სახელწოდება		
დირექტორი					
არქიტექტორი			დამკვეთი : შუახევის მუნიციპალიტეტი		
კომპ. ვიზუალიზაცია					
„ TAKE SHAPE “	„ მიიღოს ფორმა “		ფურცლები	თარიღი	
				მასშტაბი	1:100


სახურავის მოწყობის გეგმა

პროფნასტილი 7.04 მ2

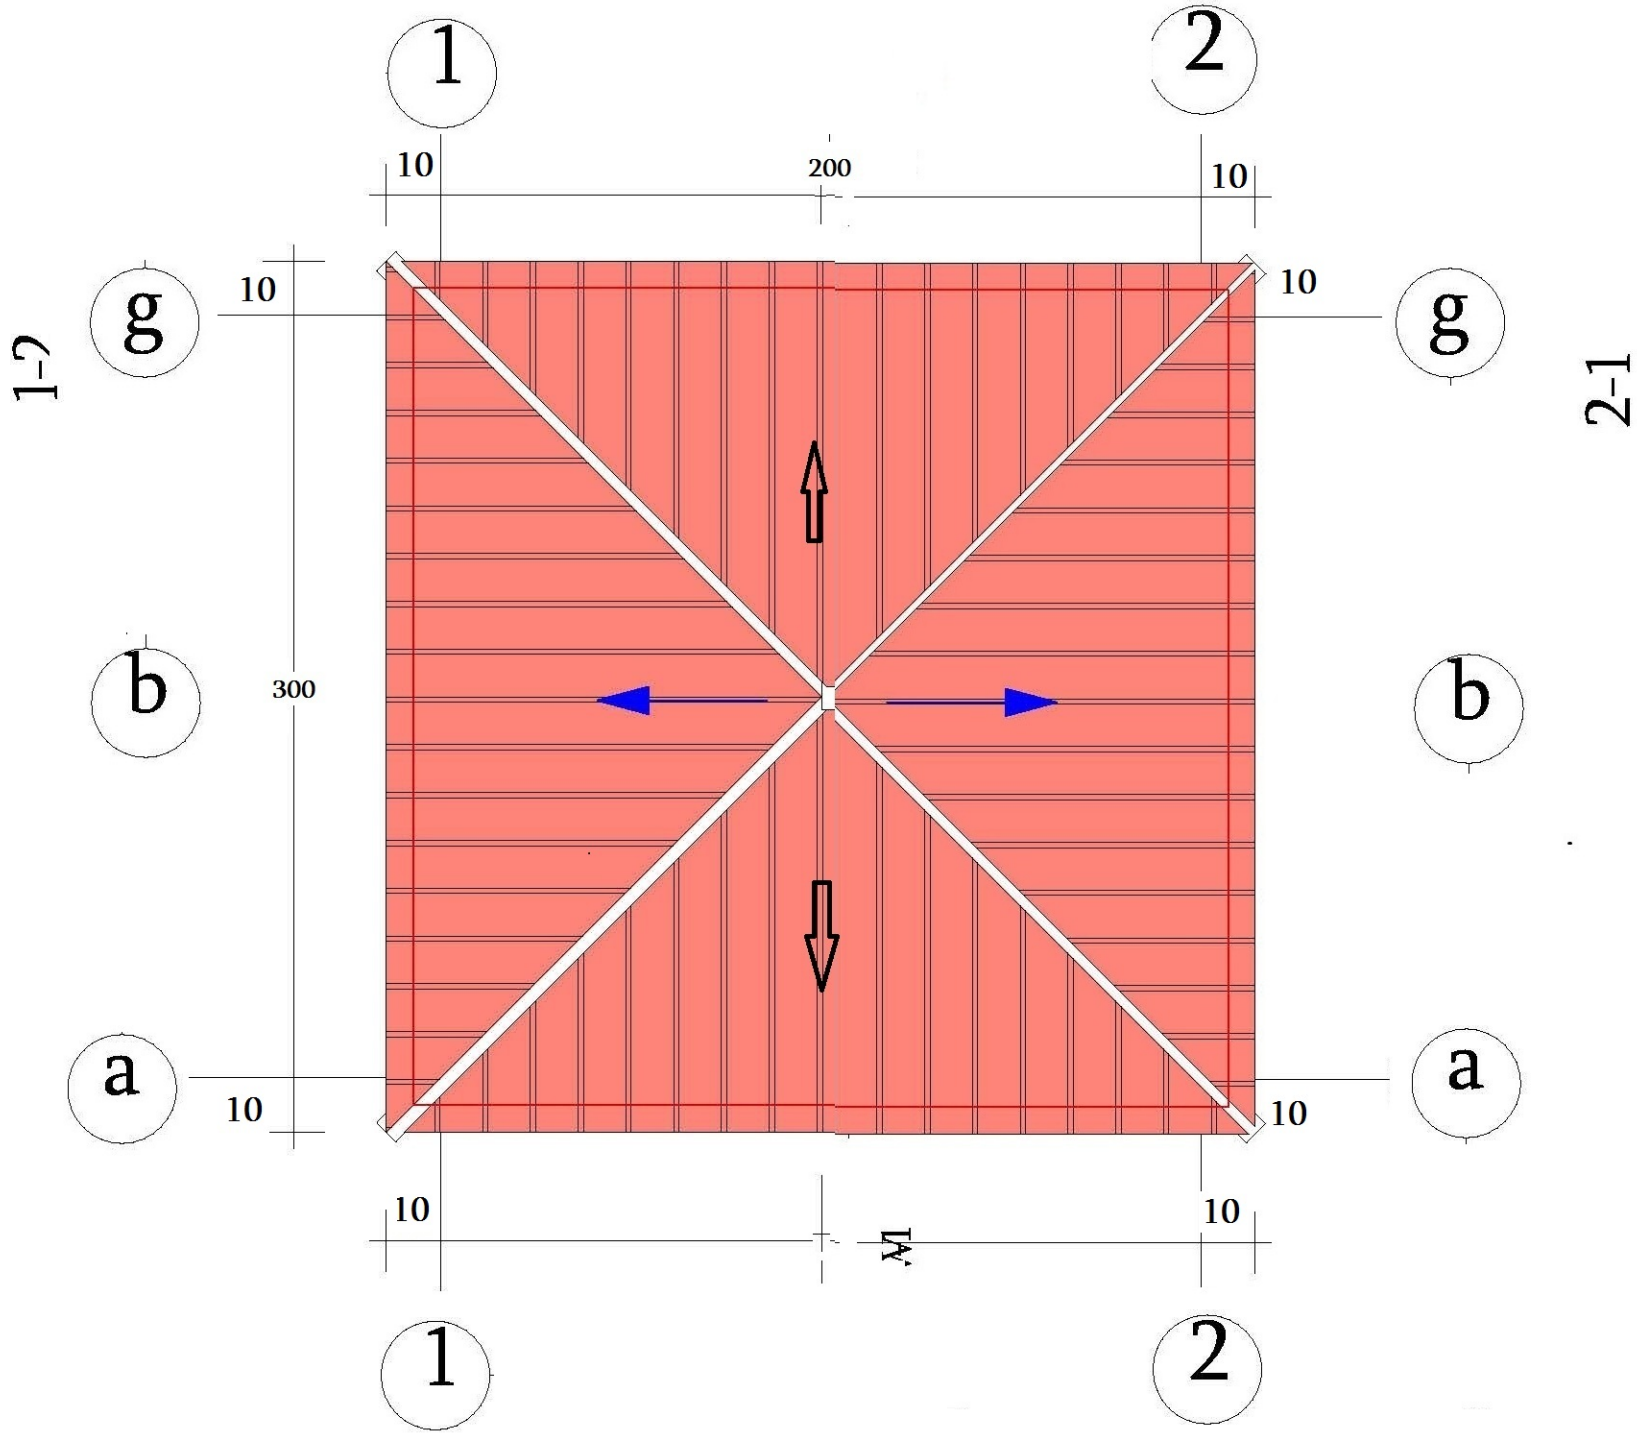


თანამდებობა	გვარი	ხელმოწერა	პროექტის სახელწოდება			
დირექტორი						
არქიტექტორი			დამკვეთი : შუახევის მუნიციპალიტეტი			
კომპ. ვიზუალიზაცია						
	„მიიღოს ფორმა“		ფურცლები		თარიღი	
					მასშტაბი	1:100

ფასადი 2-1

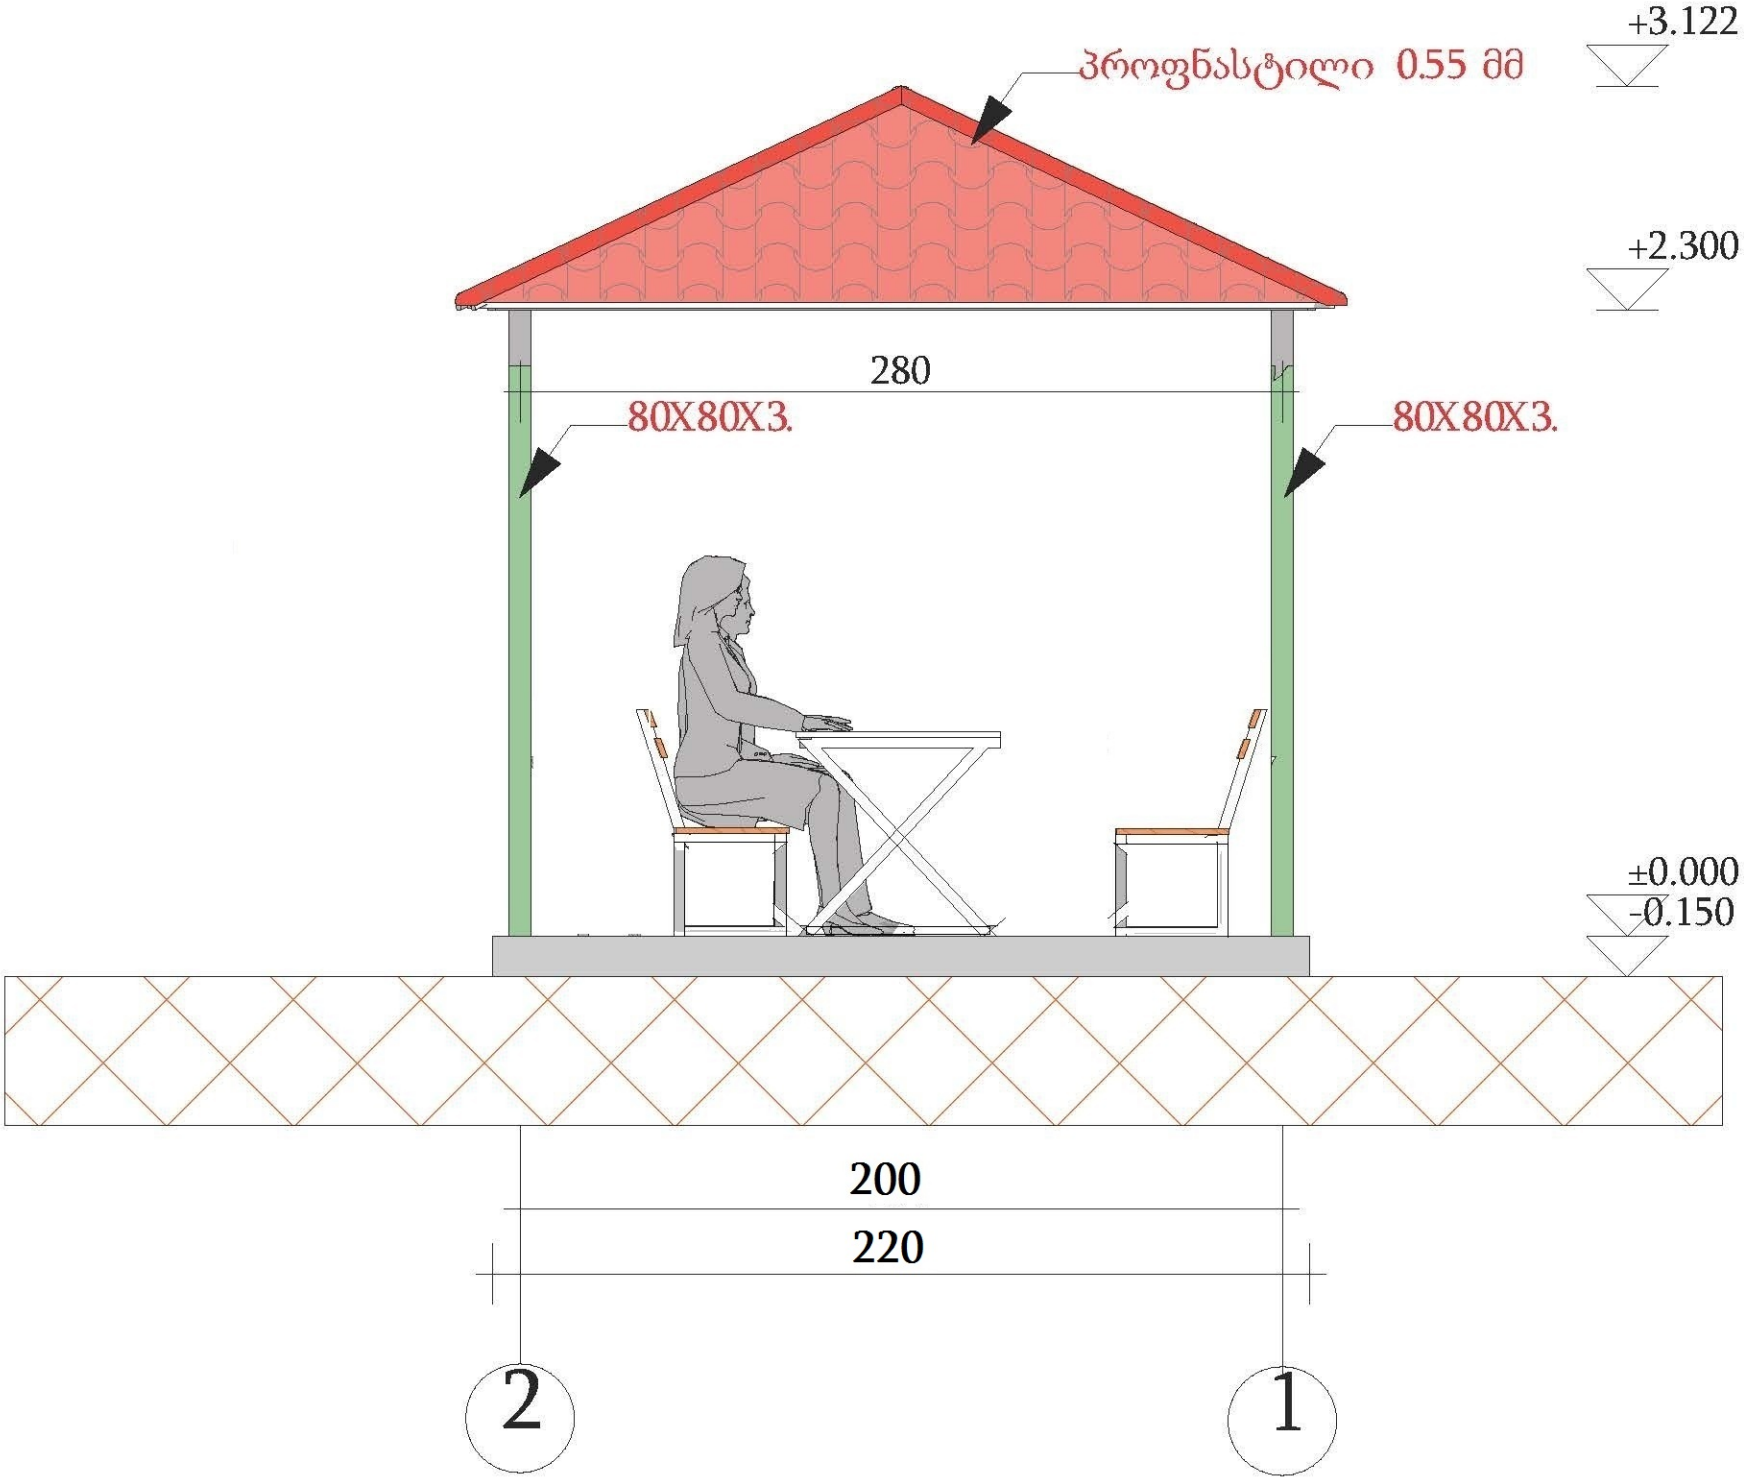


თანამდებობა	გვარი	ხელმოწერა	პროექტის სახელწოდება		
დირექტორი					
არქიტექტორი			დამკვეთი : შუახევის მუნიციპალიტეტი		
კომპ. ვიზუალიზაცია					
"	„მიიღოს ფორმა“		ფურცლები	თარიღი	
"			მამტაბი		1:100

ფასადი გ-ა

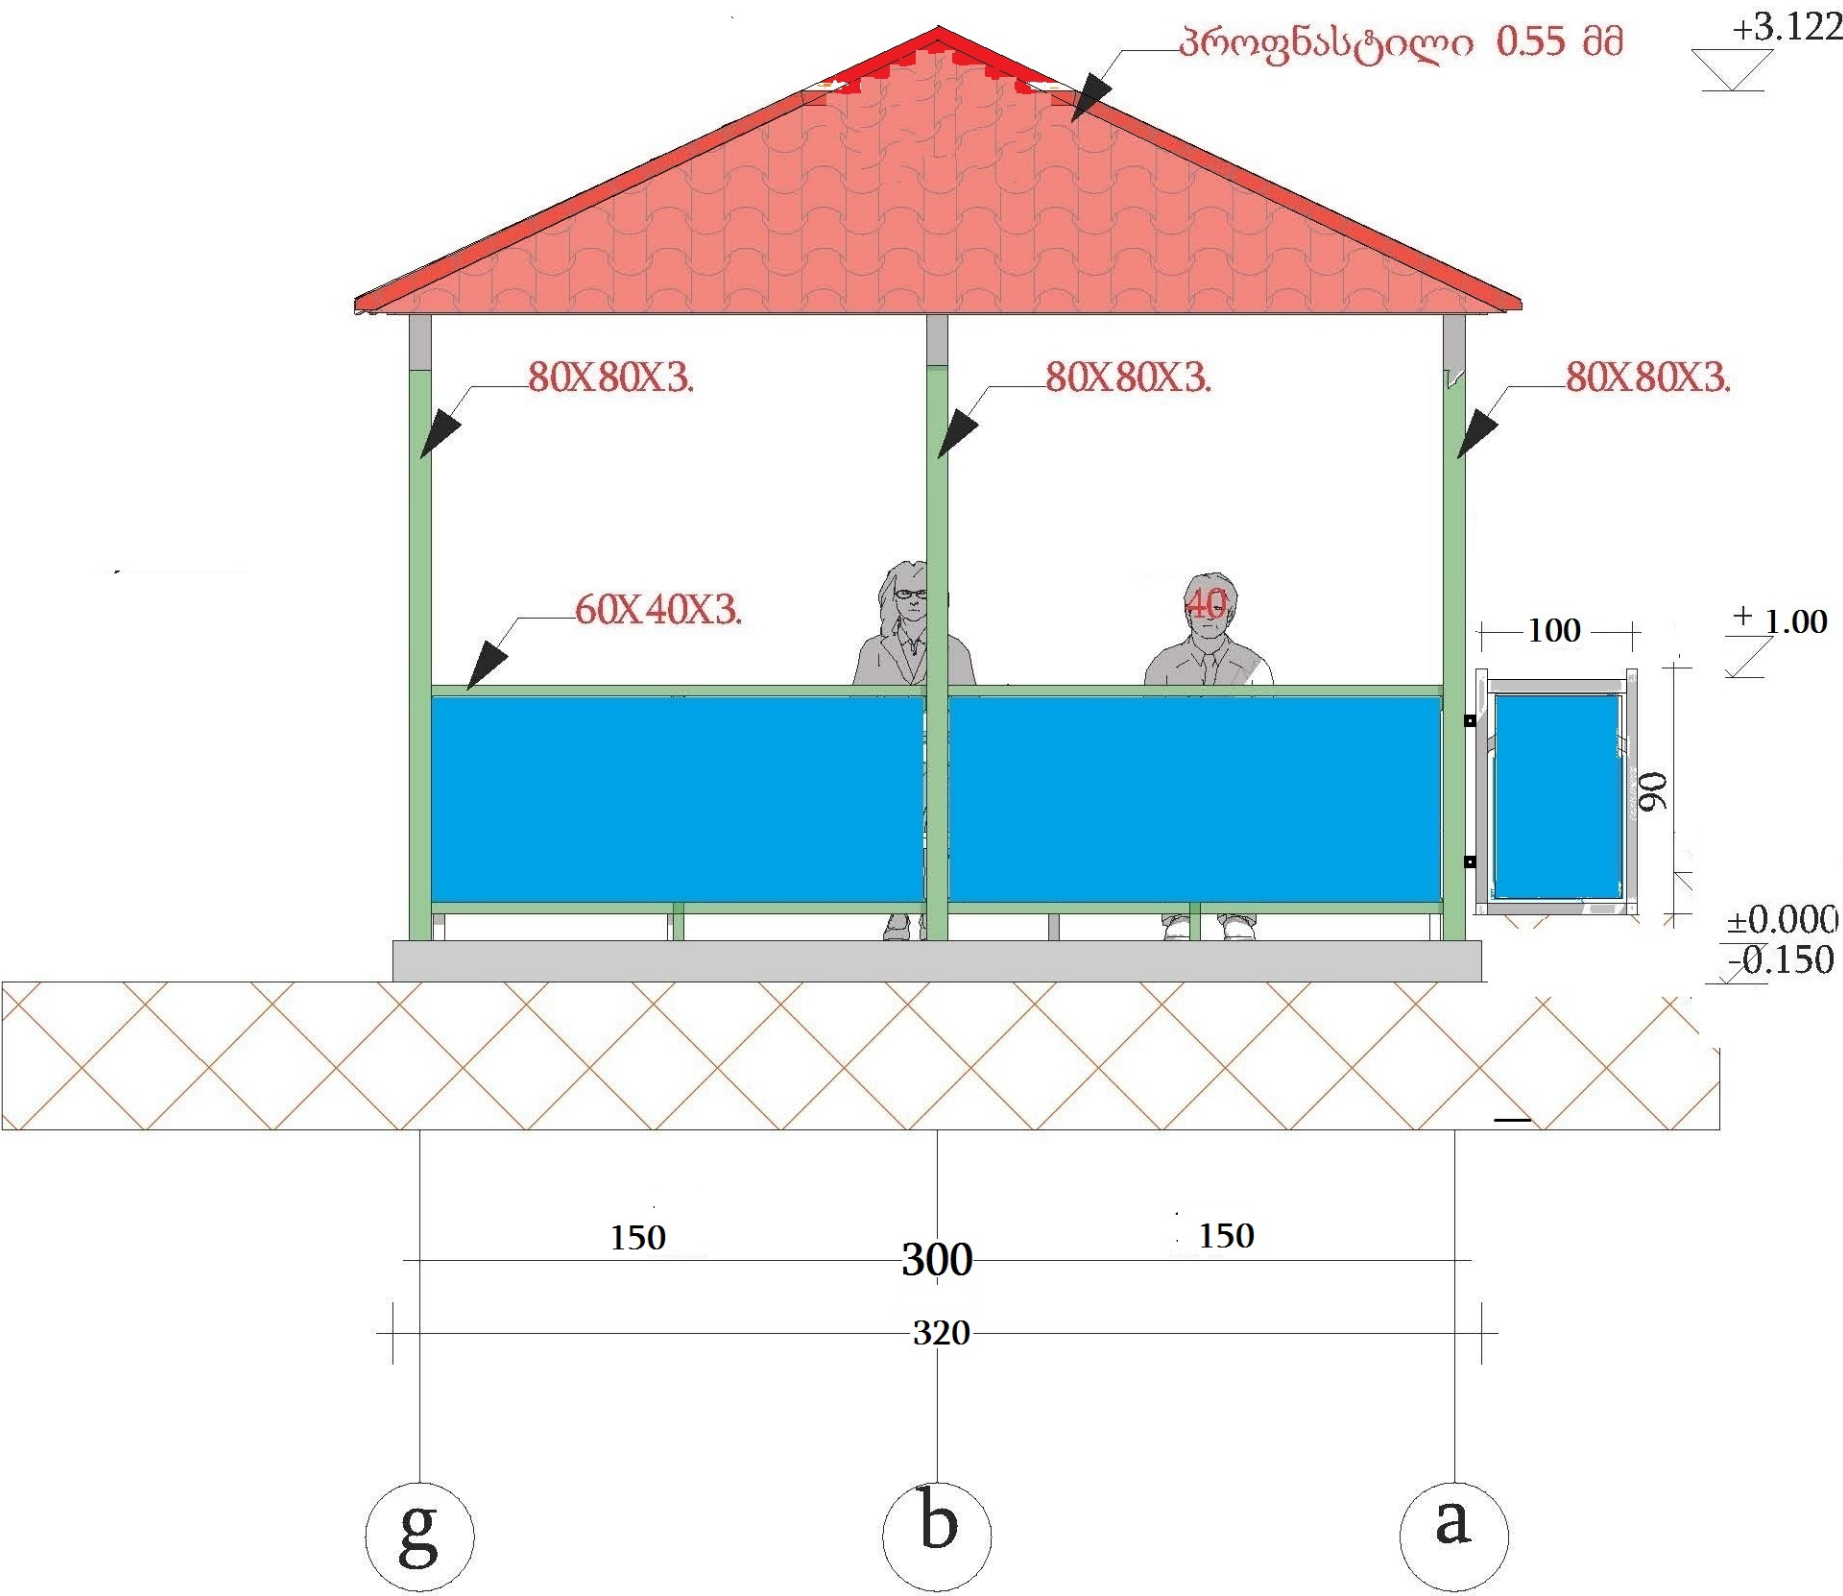


თანამდებობა	გვარი	ხელმოწერა	პროექტის სახელწოდება			
დირექტორი						
არქიტექტორი			დამკვეთი : შუახევის მუნიციპალიტეტი			
კომპ. ვიზუალიზაცია						
„მიიღოს ფორმა“	ფურცლები		თარიღი			
			მასშტაბი	1:100		

ფასადი 1-2

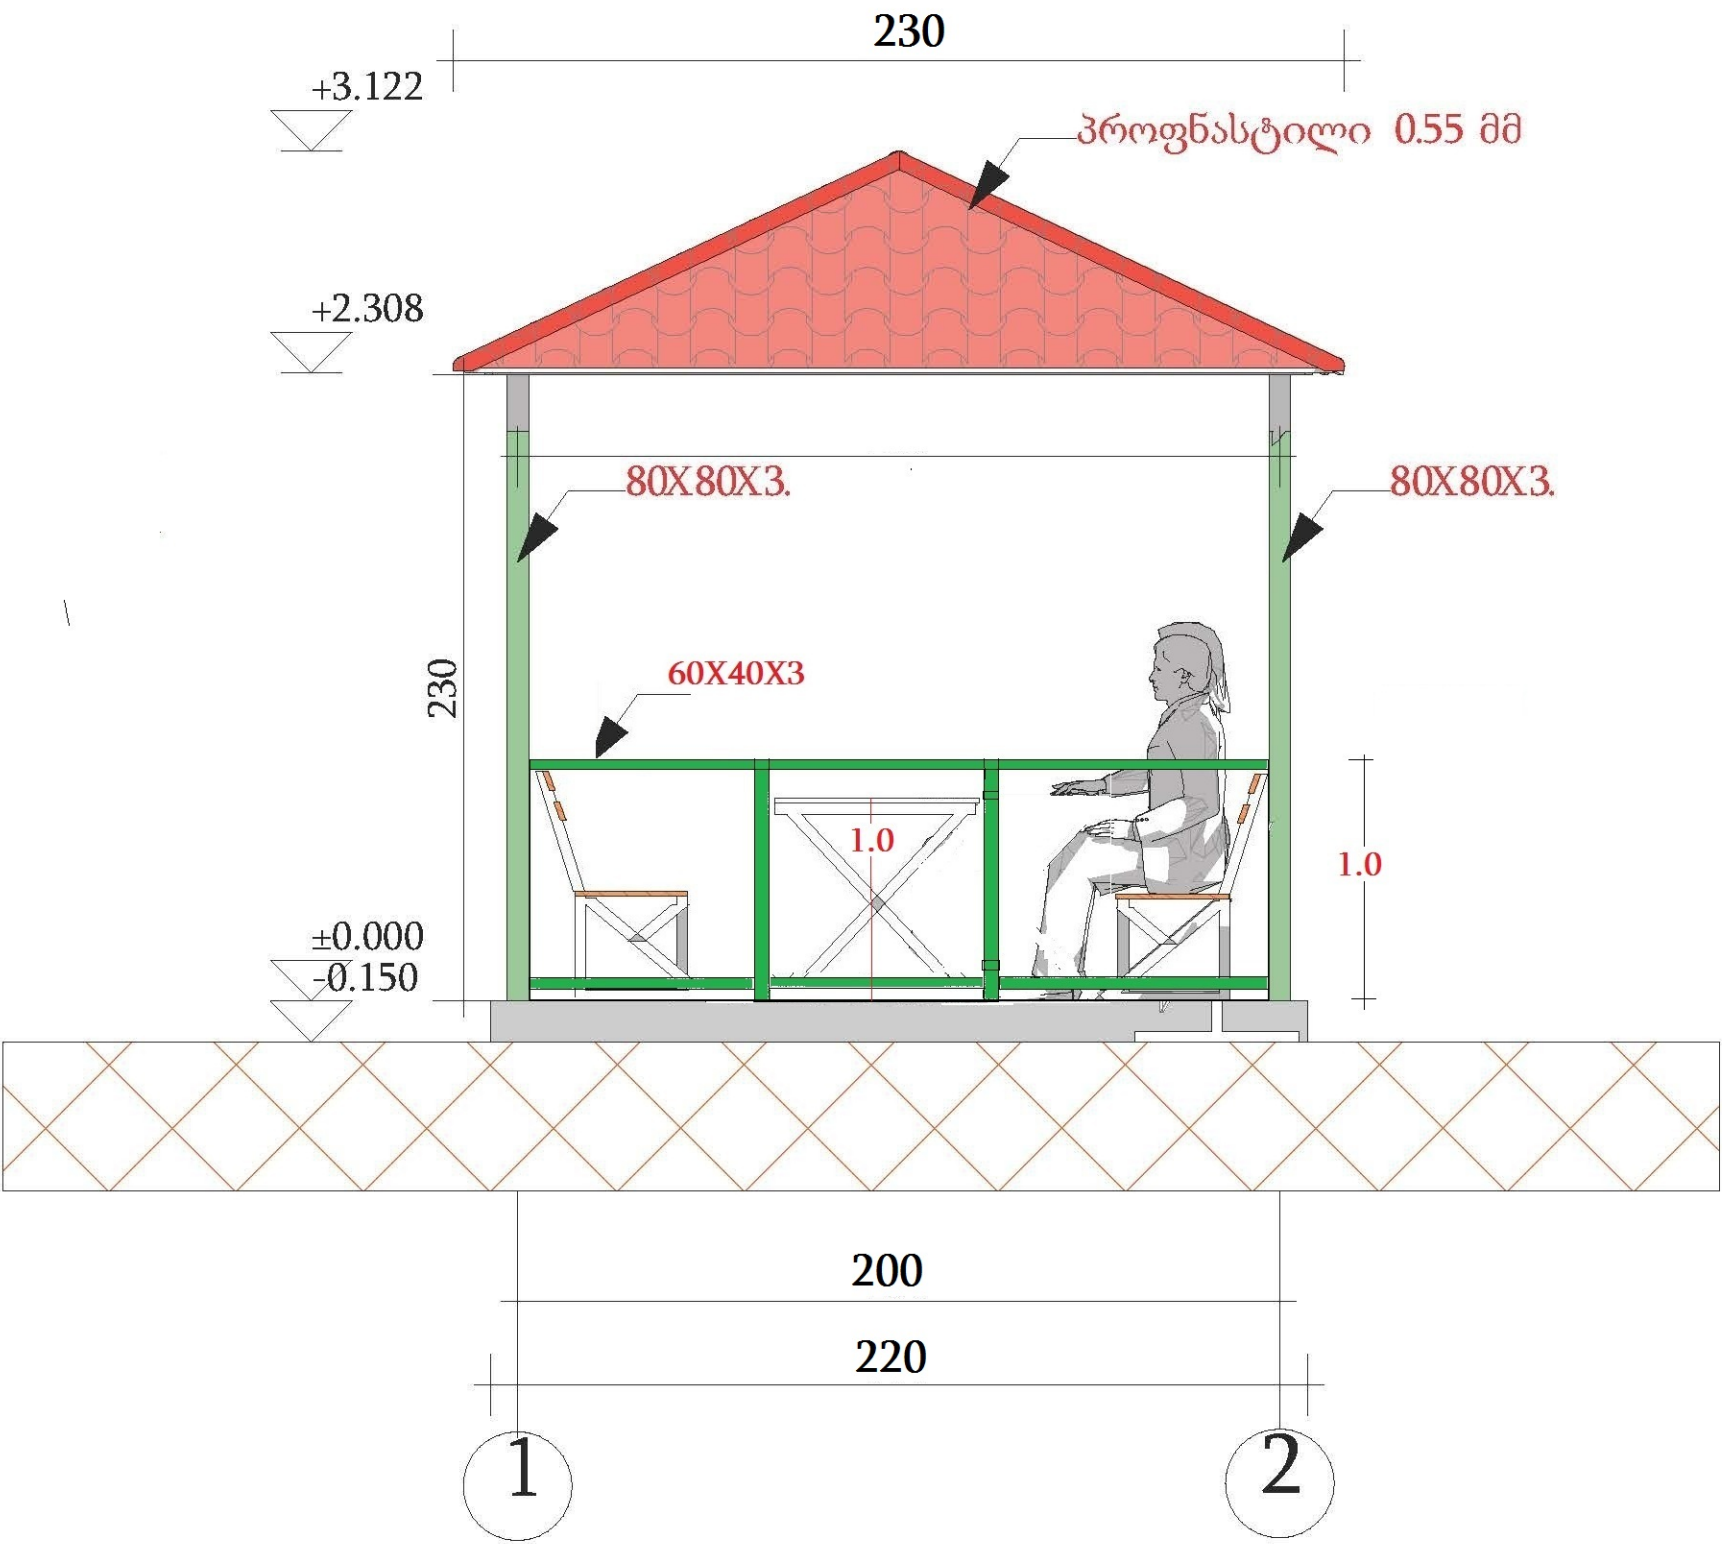

თანამდებობა	გვარი	ხელმოწერა	პროექტის სახელწოდება			
დირექტორი						
არქიტექტორი			დამკვეთი : შუახევის მუნიციპალიტეტი			
კომპ. ვიზუალიზაცია						
„ TAKE SHAPE “	„ მიიღოს ფორმა “	ფურცლები		თარიღი		
				მასშტაბი	1:100	

ჭრილი - 1

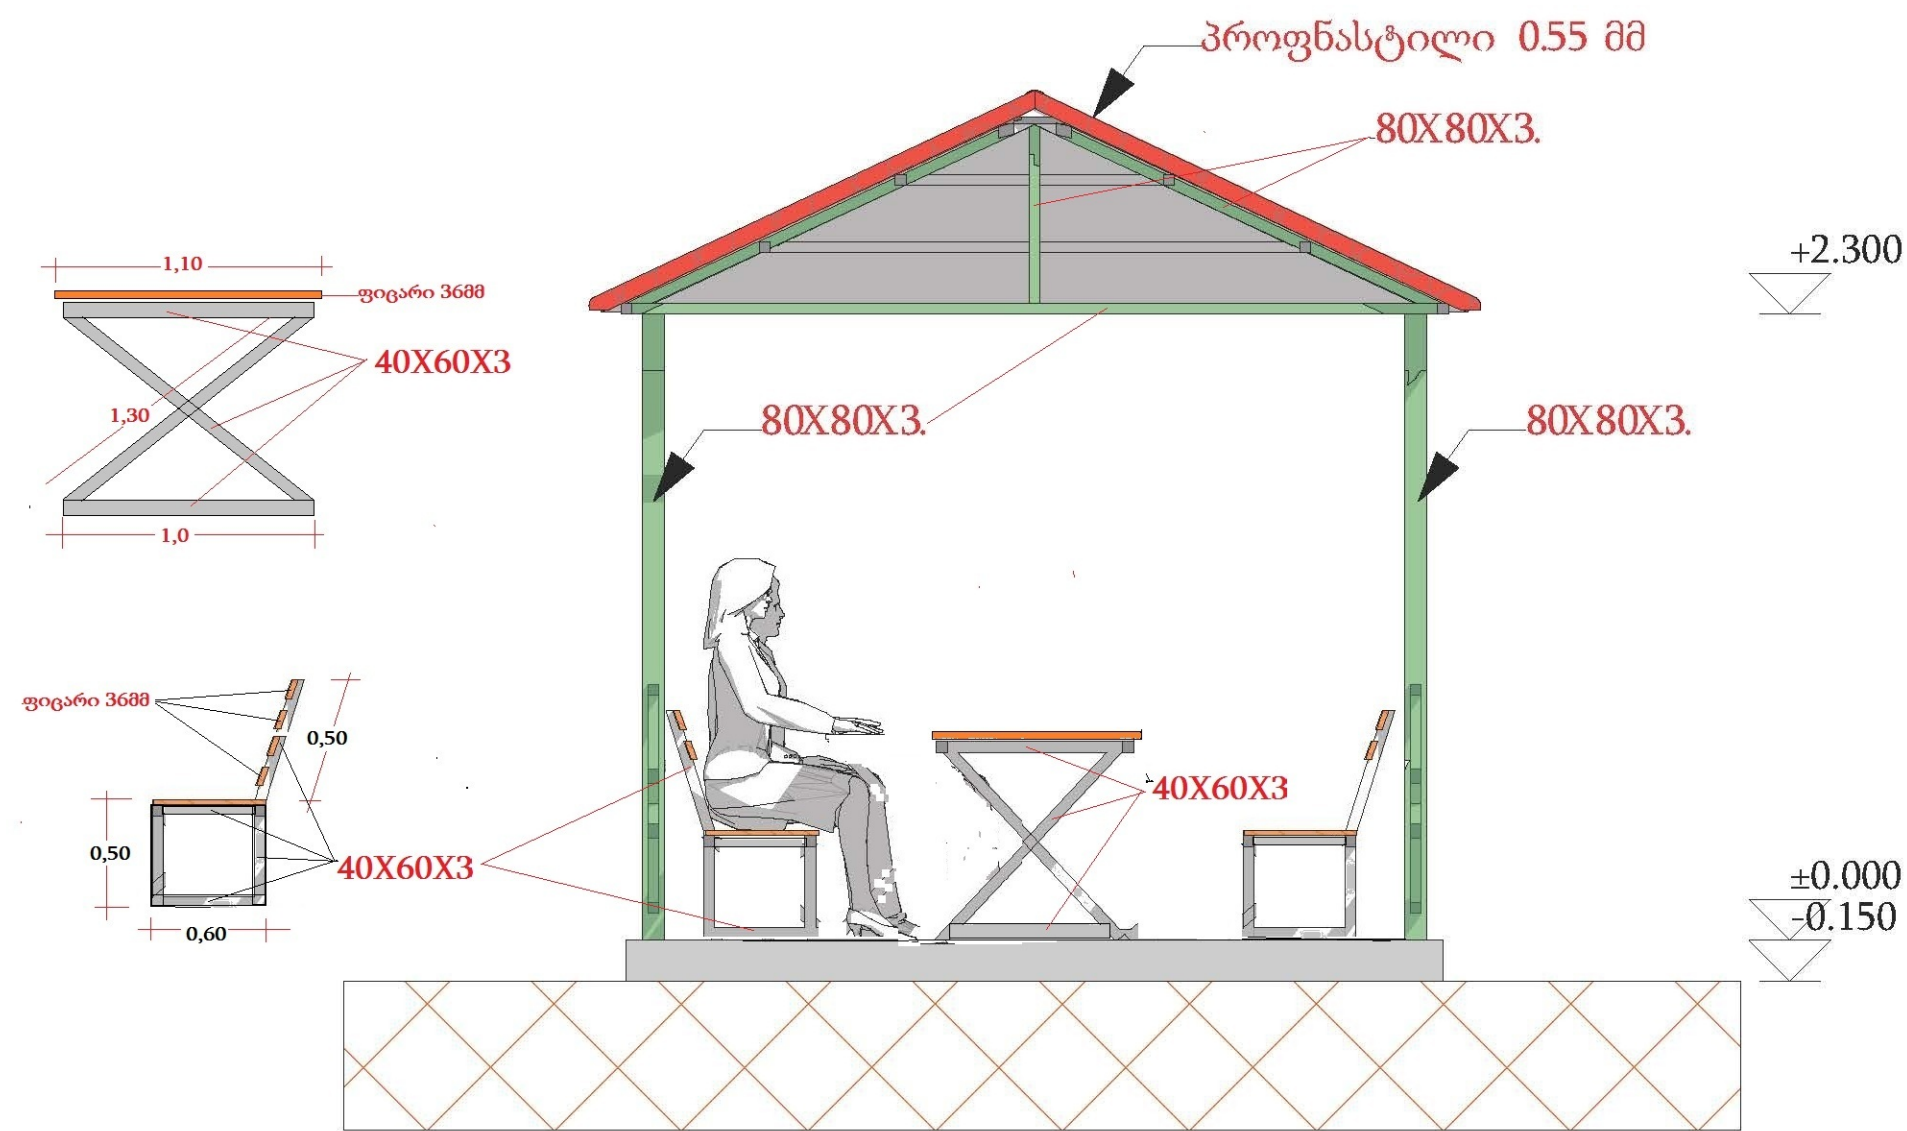

თანამდებობა	გვარი	ხელმოწერა	პროექტის სახელწოდება		
დირექტორი					
არქიტექტორი			დამკვეთი : შუახევის მუნიციპალიტეტი		
კომპ. ვიზუალიზაცია					
"	"მიიღოს ფორმა"		ფურცლები	თარიღი	
"				მასშტაბი	1:100