


გორის მუნიციპალიტეტის სოფელ ქვახვრელში საბავშვო ბაღის შენობის
სახურავის რეაბილიტაცია და შესასვლელში საფარის მოწყობის
პროექტი






2022 წ.




შპს "ფროჯექტ გრუპ"  PROJECT GROUP	პროექტის დასახელება :		ნახაზის N	1
	გორის მუნიციპალიტეტის სოფელ ქვახერხელში საზაფხუო ბაღის შენობის სახურავის რეაბილიტაცია და შესასვლელში საფარის მოწყობა		თარიღი	15.04.2022
	ნახაზის დასახელება :		ორთი ფოტო	

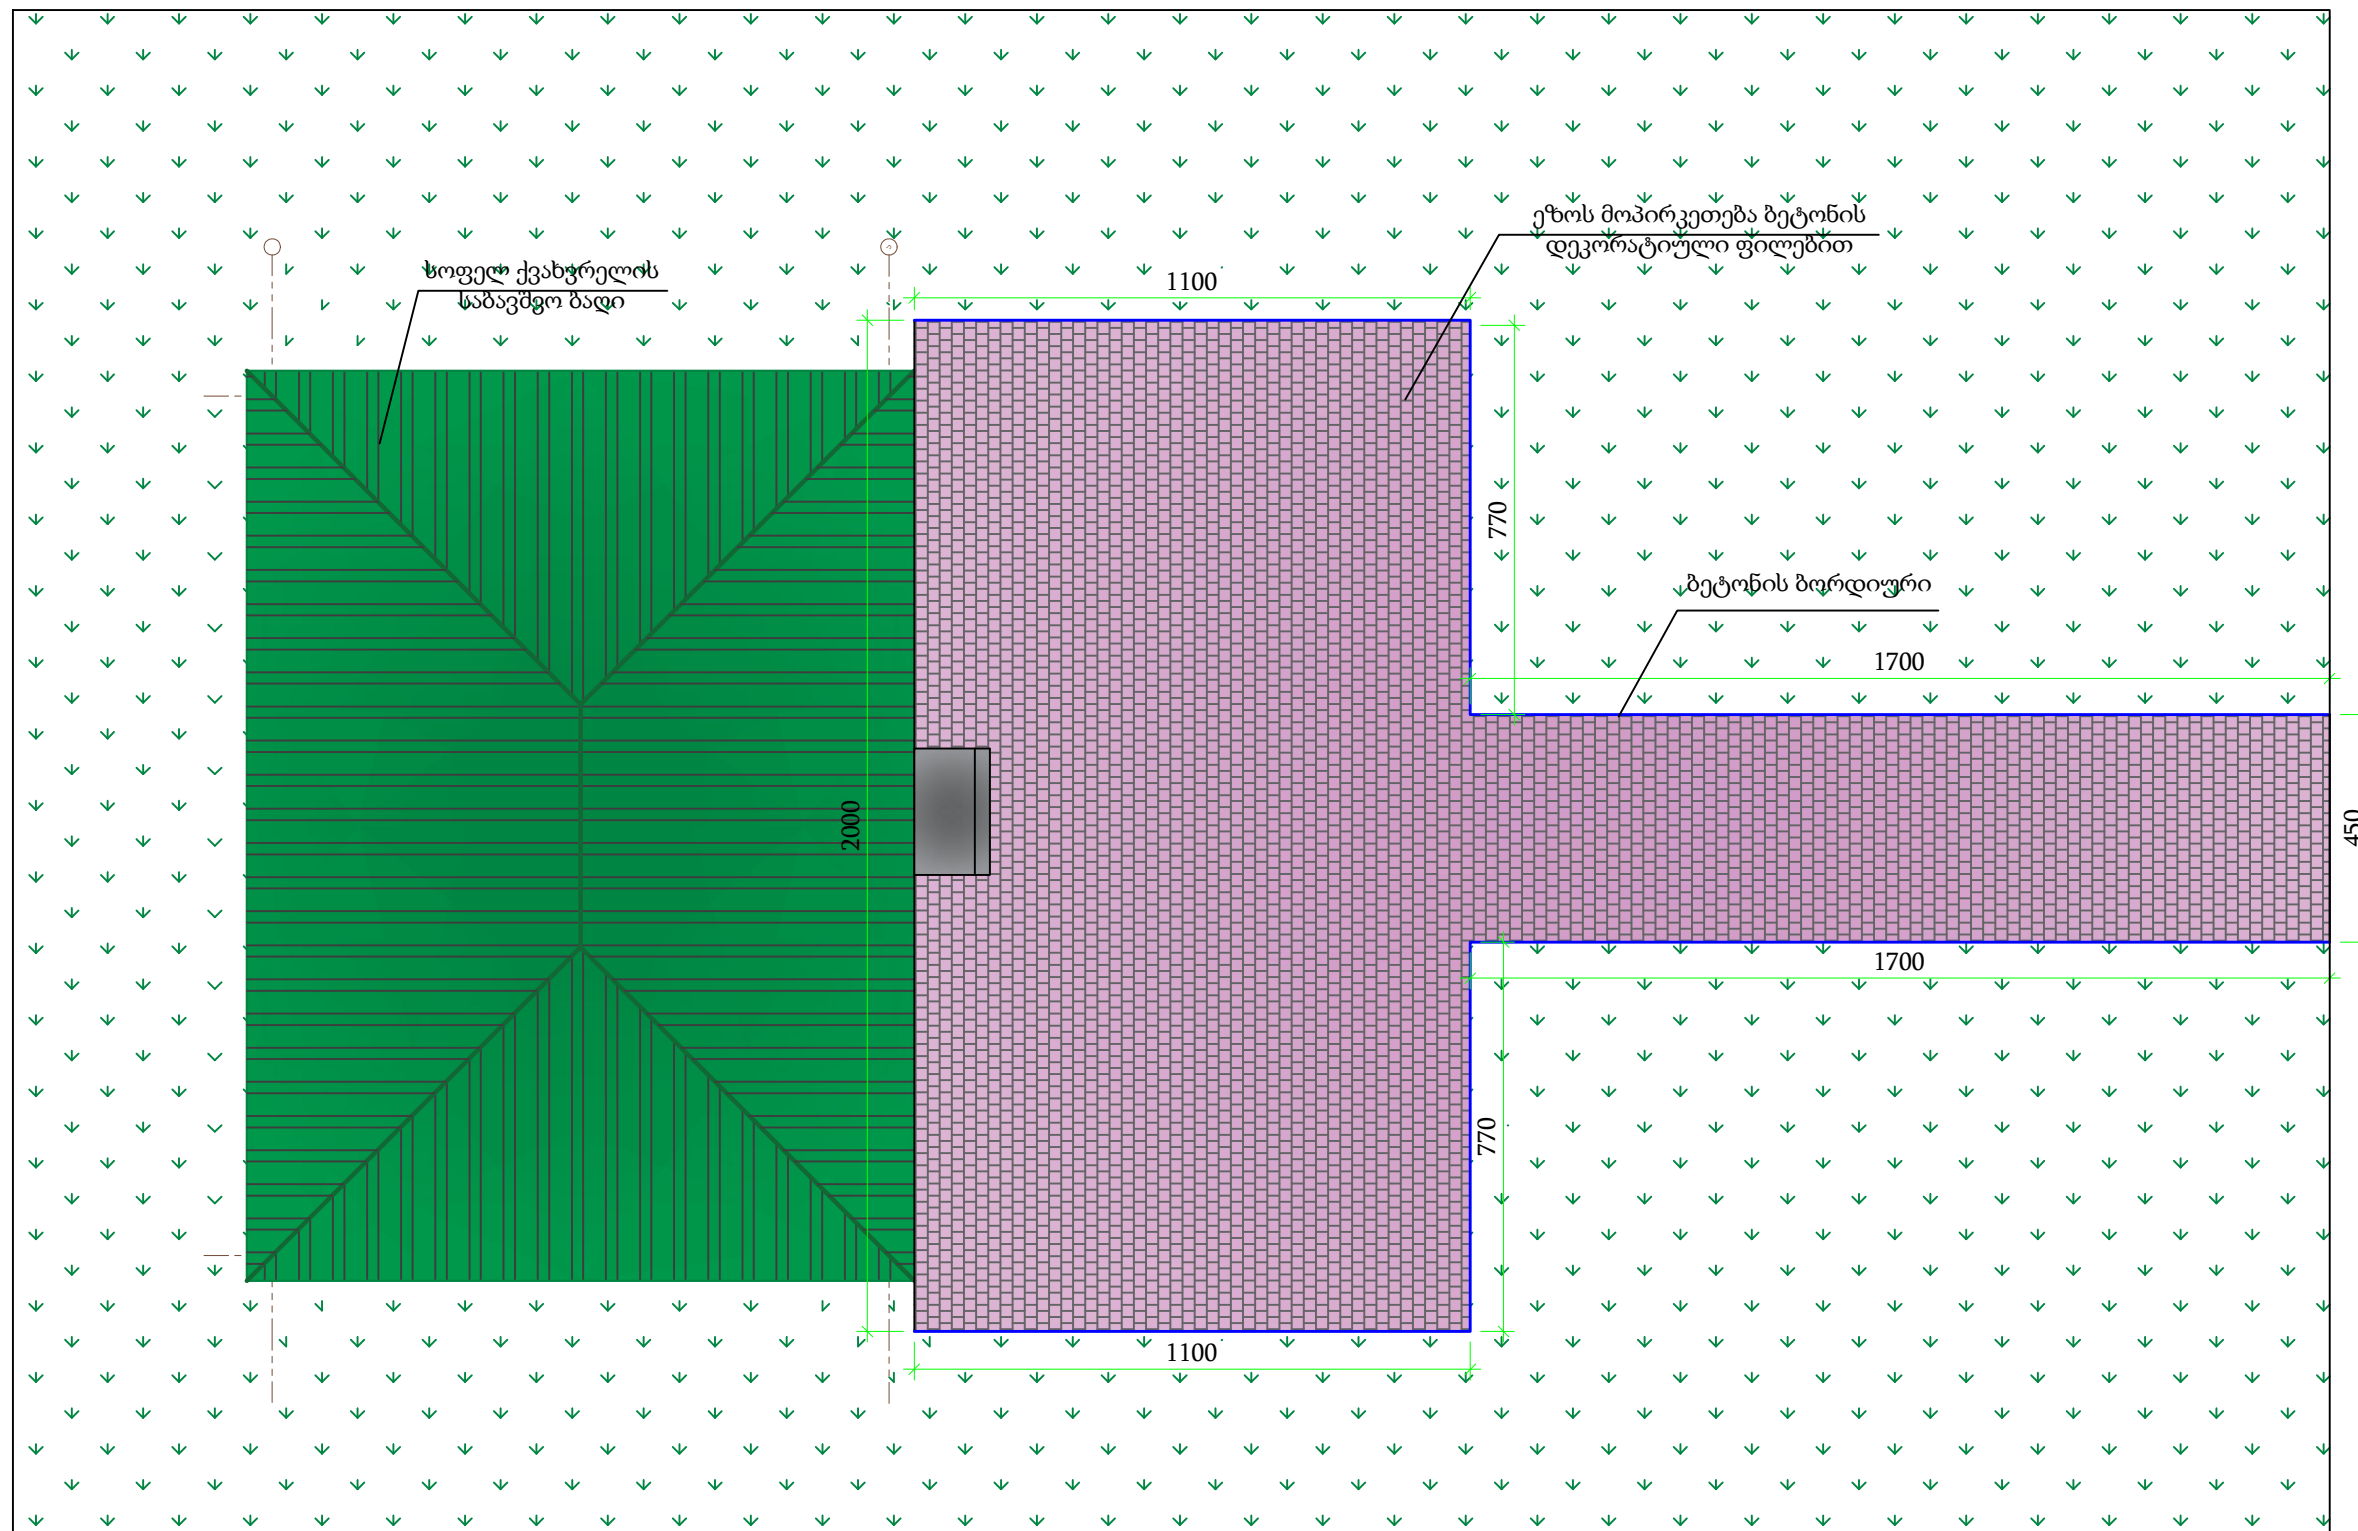

დეკორატიული ბეტონის ფილა 5+1სმ

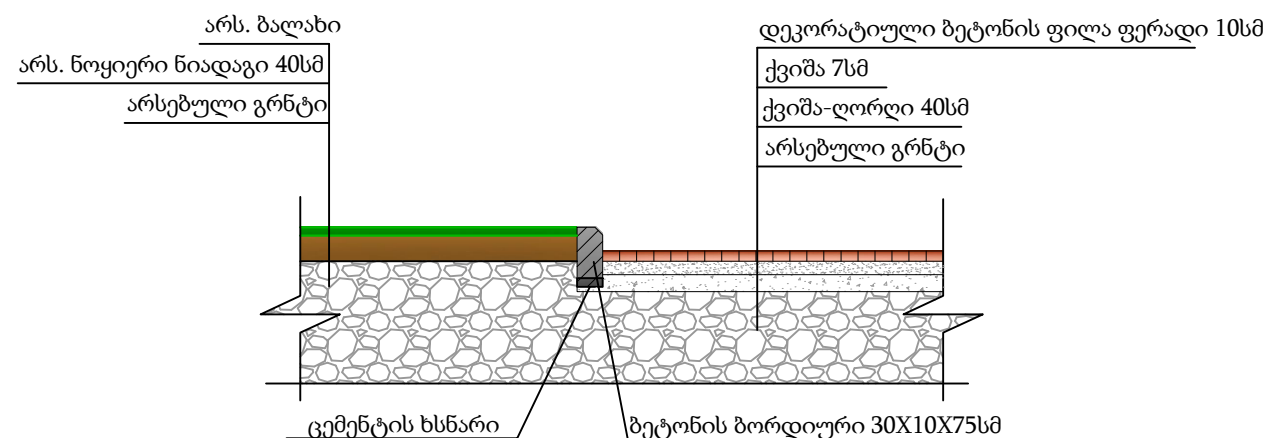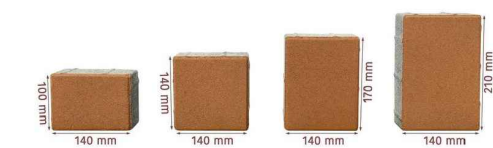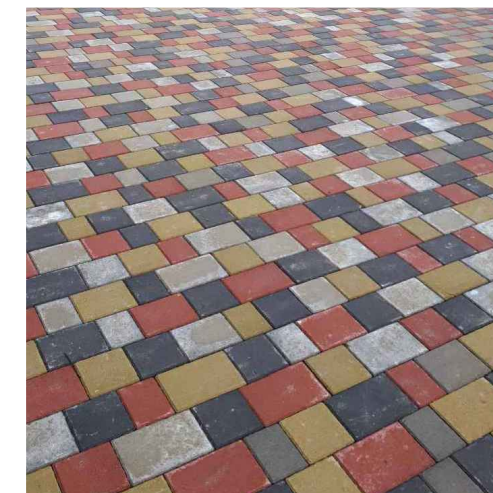


შპს "ფროექტ გრუპ"  PROJECT GROUP	პროექტის დასახელება : გორის მუნიციპალიტეტის სოფელ ქვახვრელში საბავშვო ბაღის შენობის სახურავის რეაბილიტაცია და შესასვლელში საფარის მოწყობა		ნახაზის N	2
	ნახაზის დასახელება : დეკორატიული ფილების მოწყობის გეგმა		თარიღი	15.04.2022




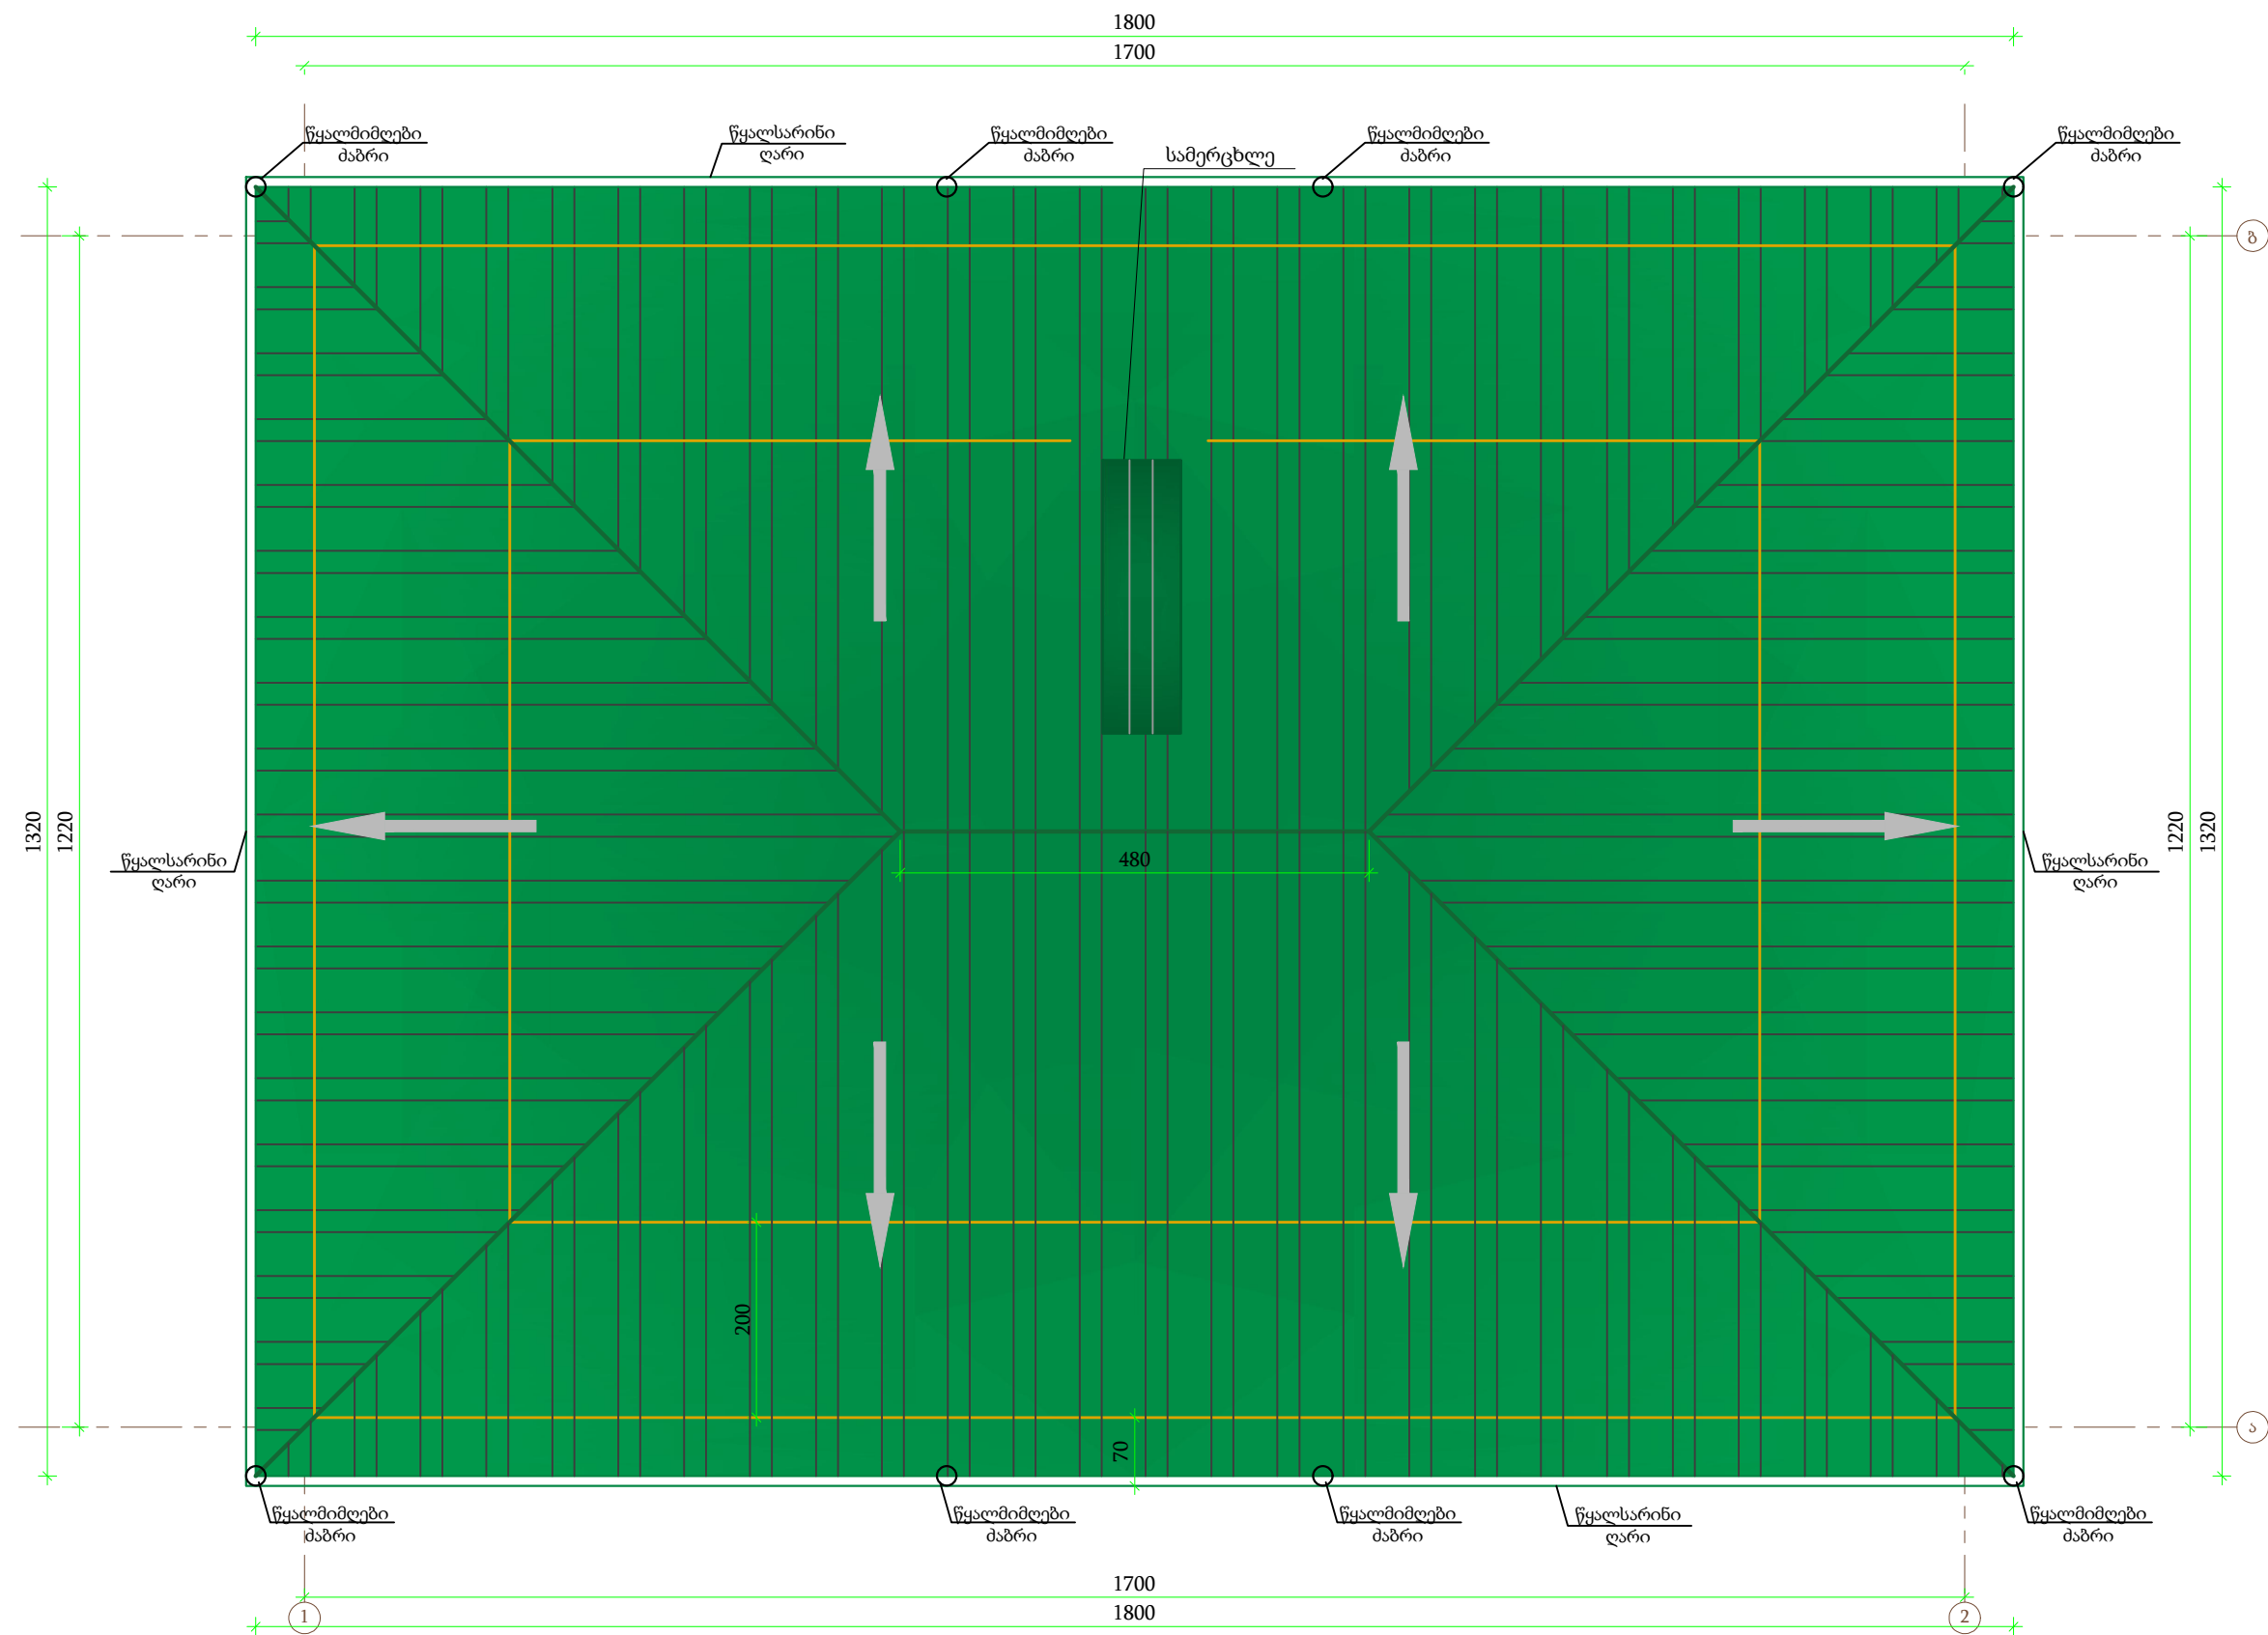


თუნუქის სკვალის მოწყობა




ნაკლები ბრუნით
 საპ. ბრუნით
 ზედმეტი ბრუნით

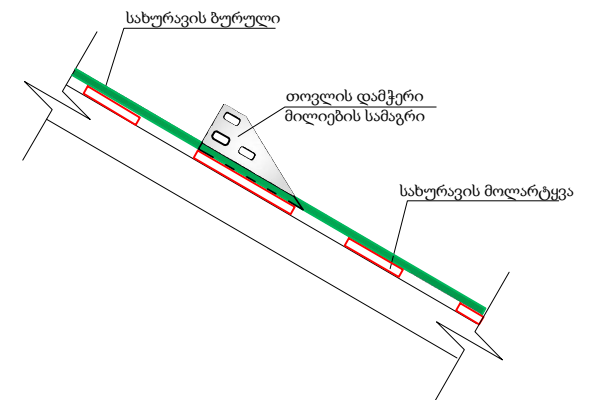



წყალსარინი ღარების და მილების მოწყობის სქემა

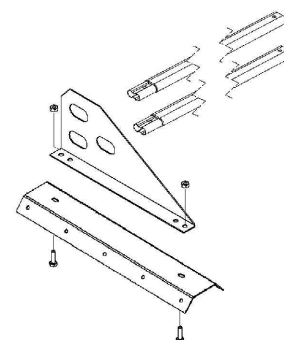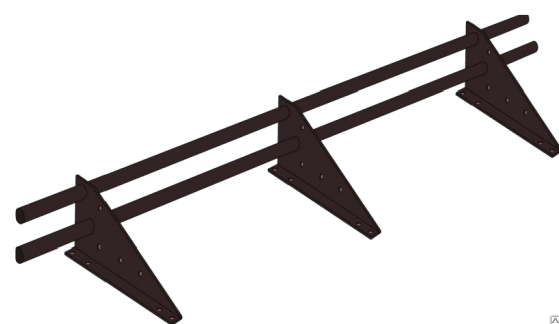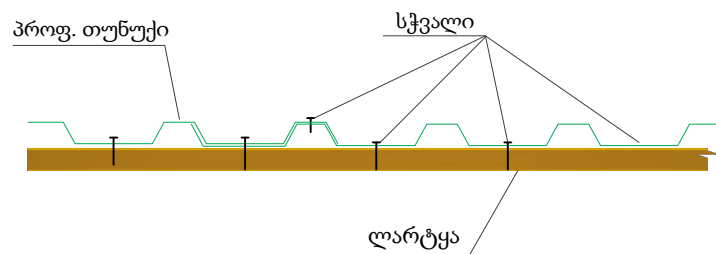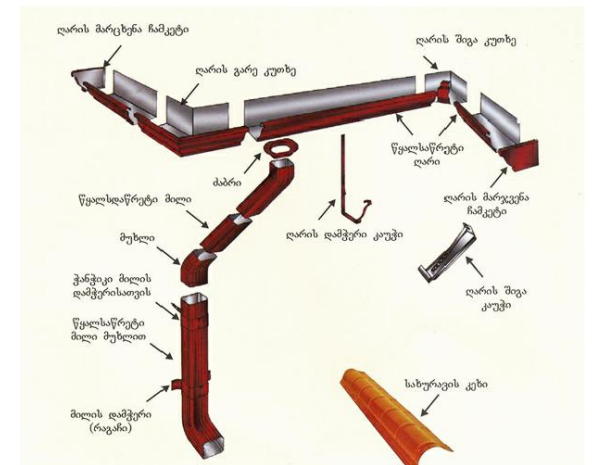


შპს "ფროჯექტ გრუპ"  PROJECT GROUP	პროექტის დასახელება : გორის მუნიციპალიტეტის სოფელ ქვახვრელში საბავშვო ბაღის შენობის სახურავის რეაბილიტაცია და შესასვლელში საფარის მოწყობა		ნახაზის N	3
	ნახაზის დასახელება : სახურავის გეგმა		თარიღი	15.04.2022

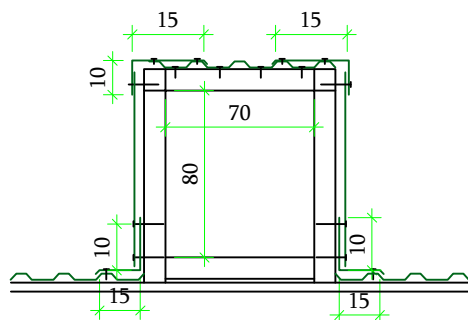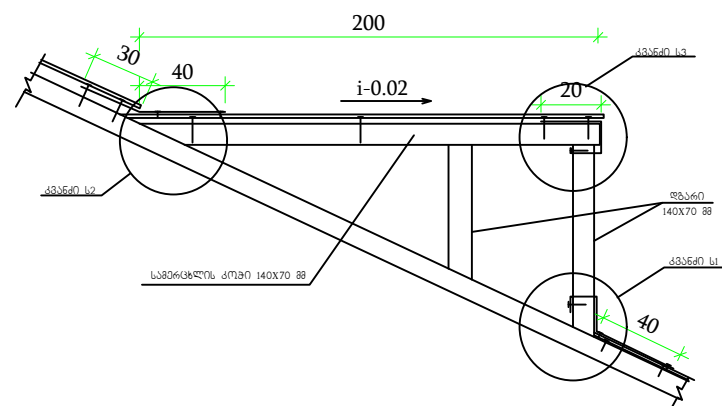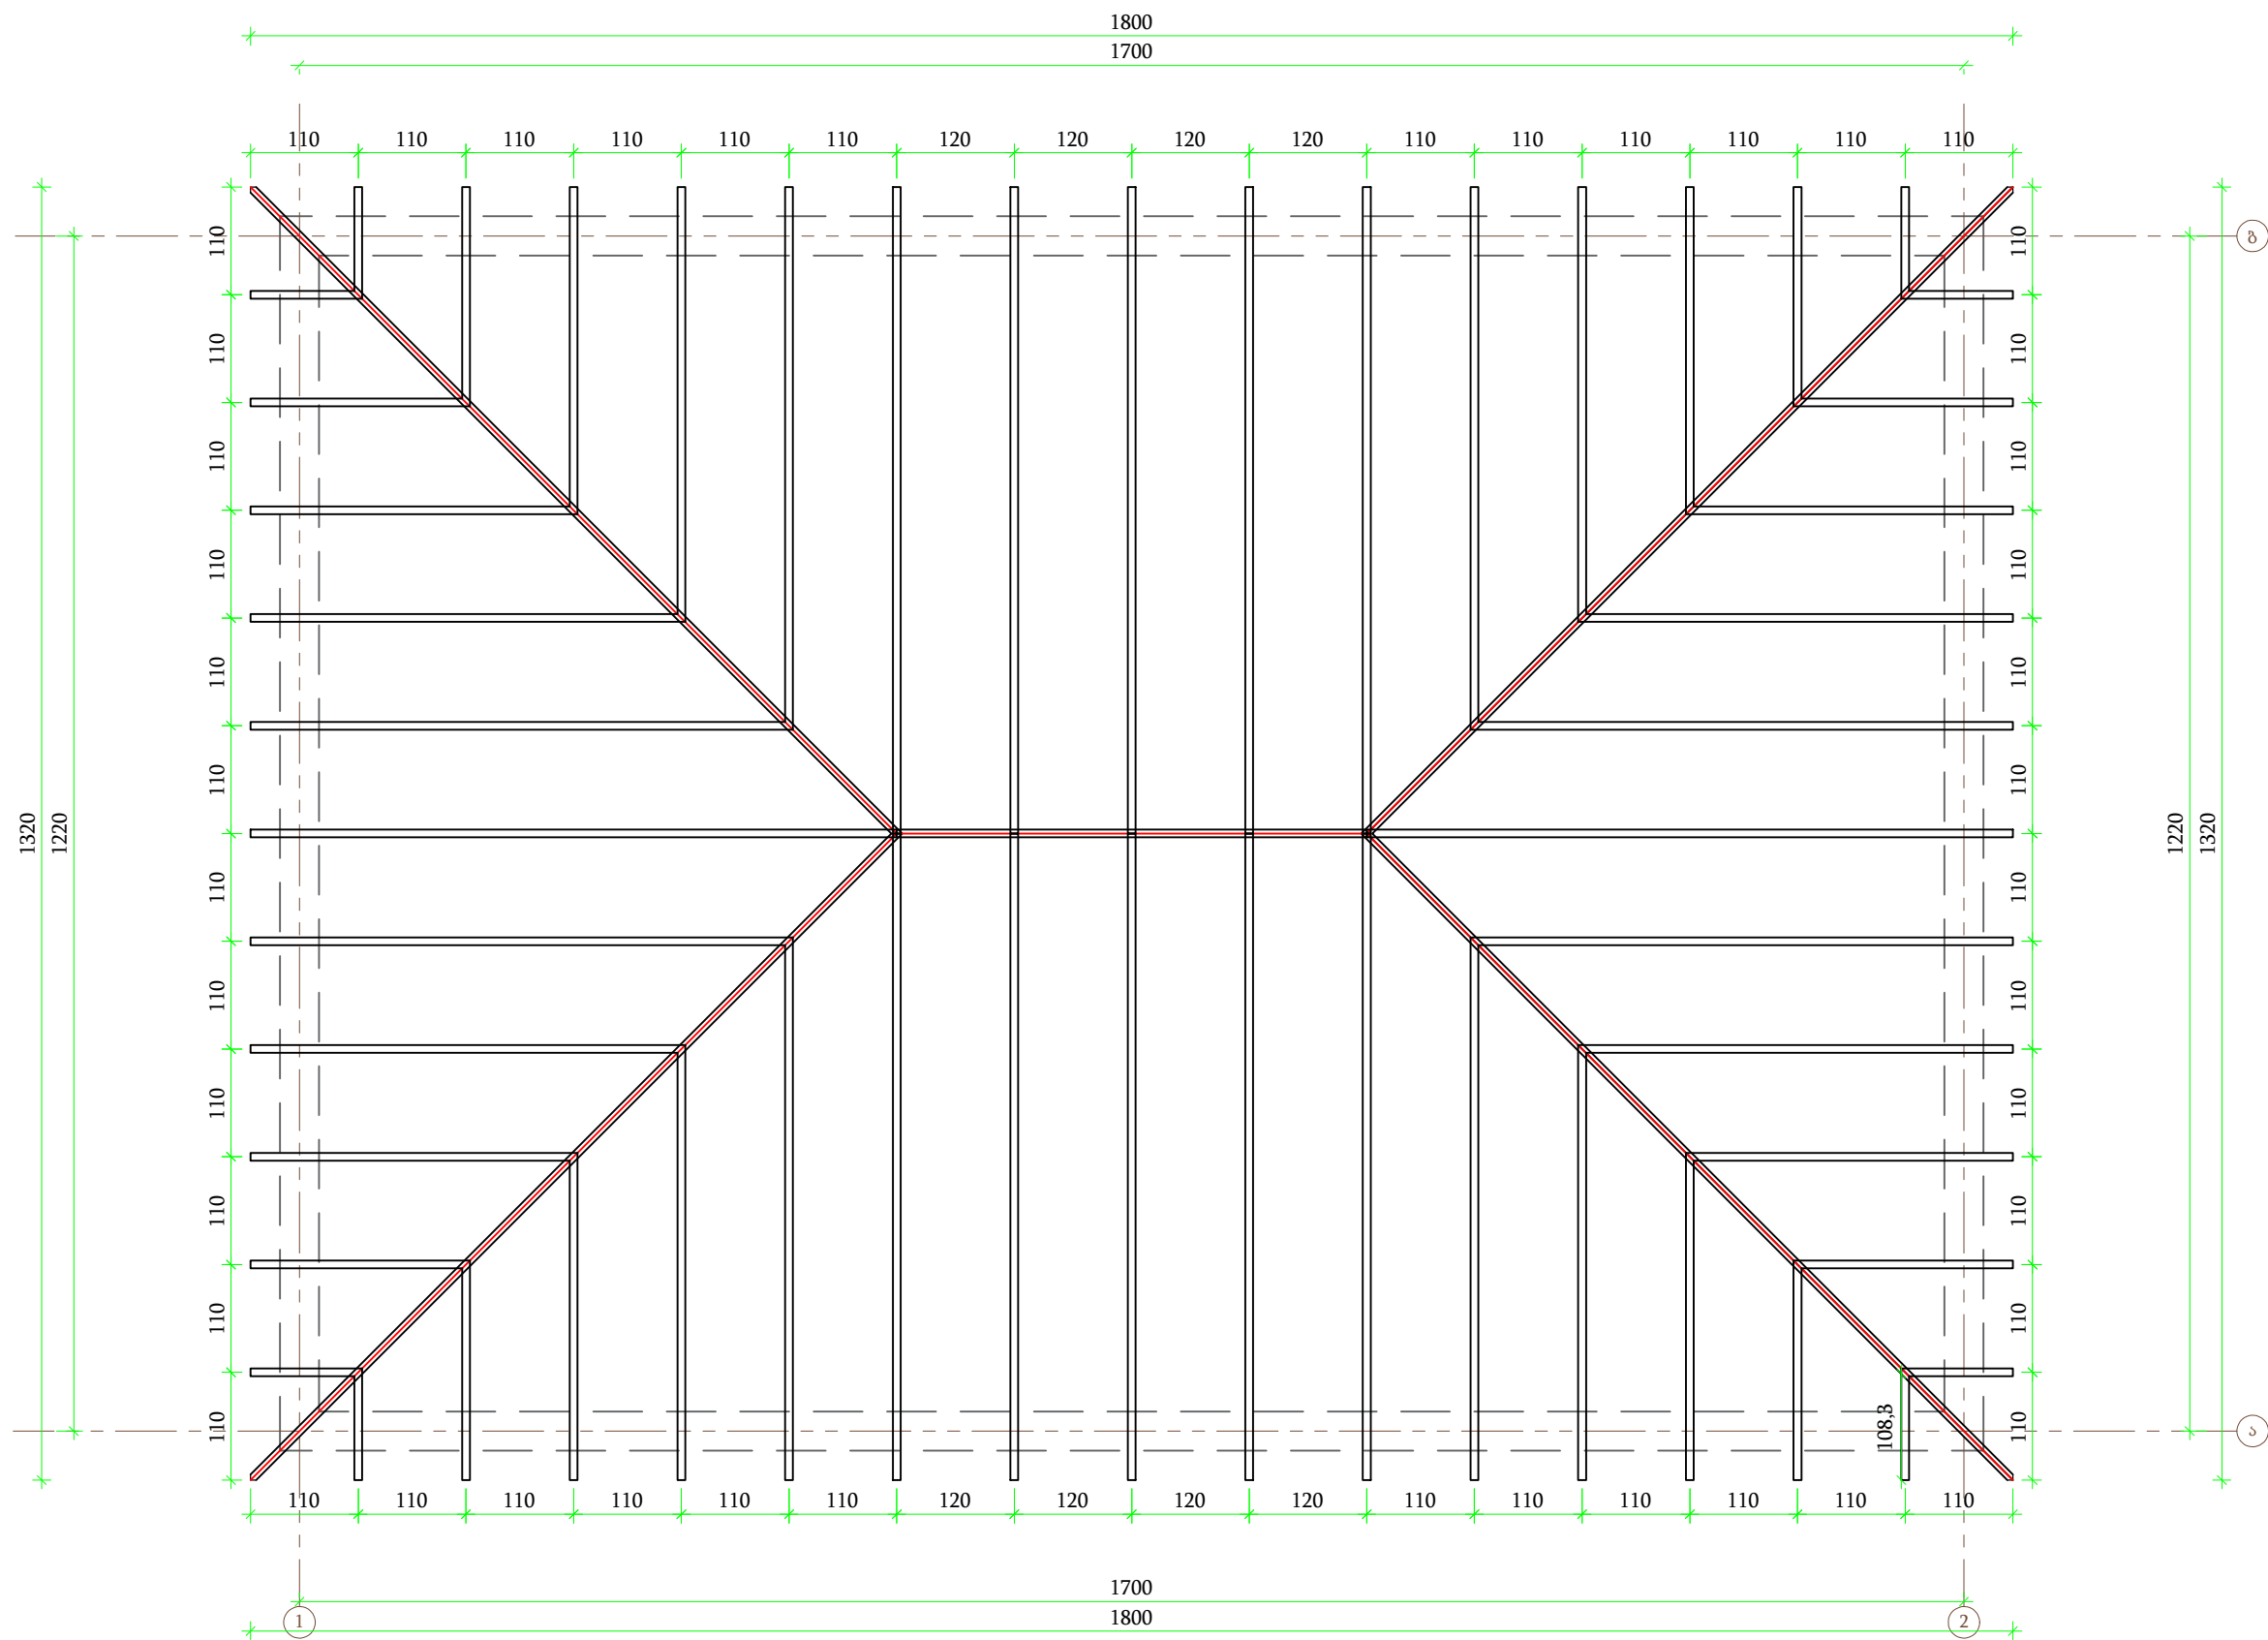





	პროექტის დასახელება :		ნახაზის N	4
	გორის მუნიციპალიტეტის სოფელ ქვახვრელში საბავშვო ბაღის შენობის სახურავის რეაბილიტაცია და შესასვლელში საფარის მოწყობა		თარიღი	15.04.2022
	ნახაზის დასახელება :		ნივნივების მოწყობის გეგმა	

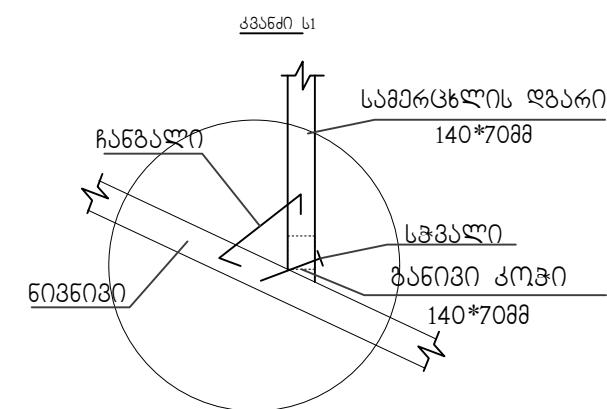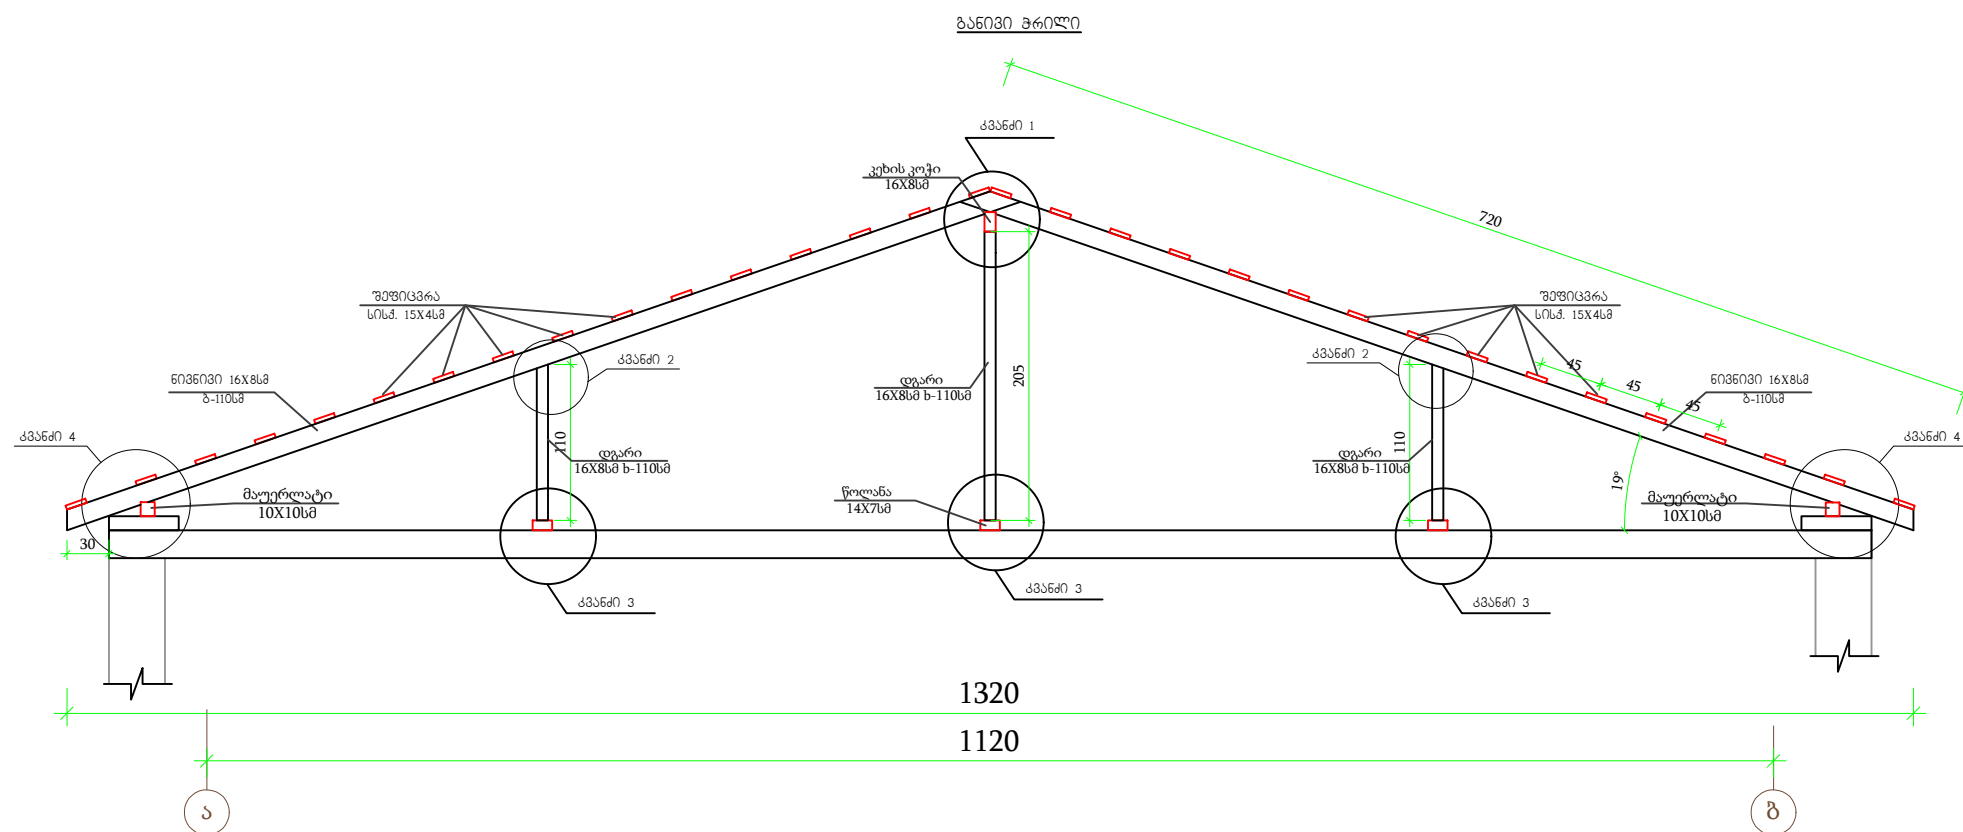


კვანძი ს2

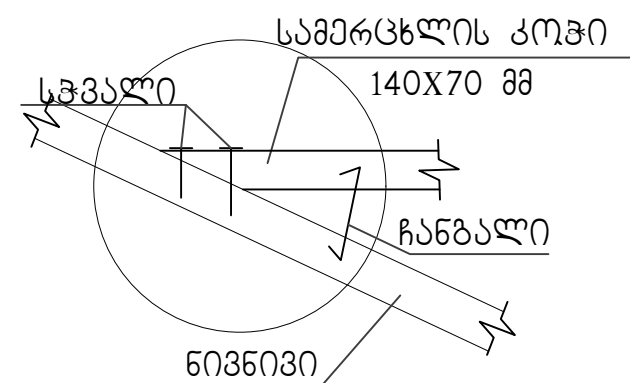



კვანძი ს3

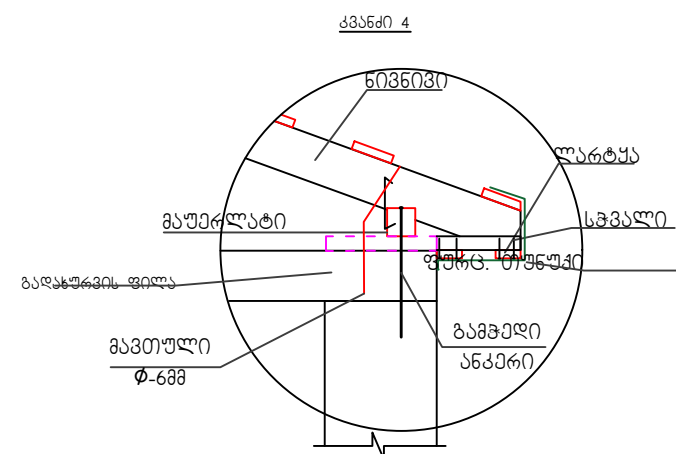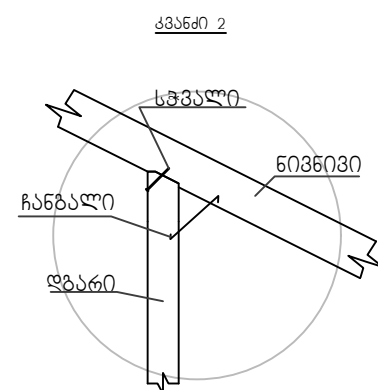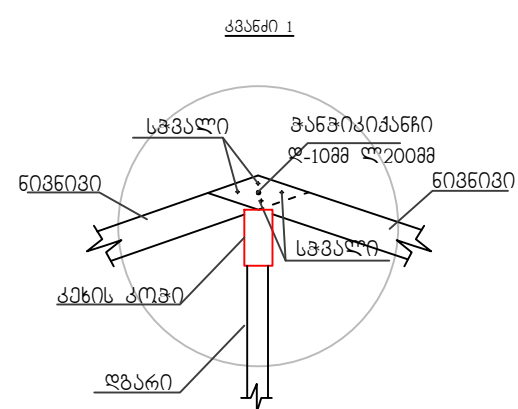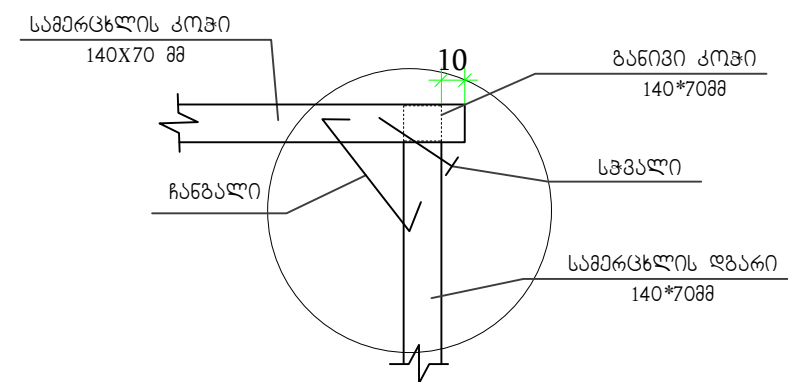

ნივნივის ბალახის კვანძი არსებობს შემთხვევაში

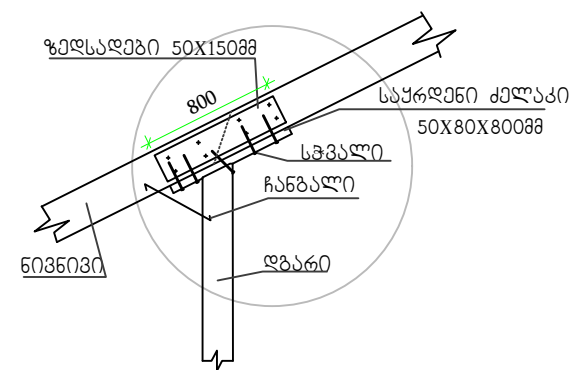

კვანძი 1
შედეგი

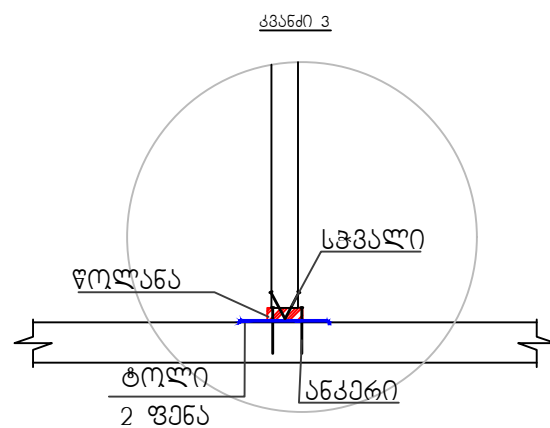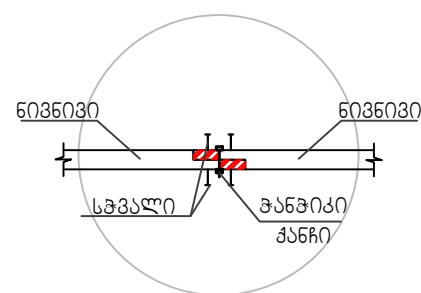

შპს "ფროექტ გრუპ"  PROJECT GROUP	პროექტის დასახელება :		ნახაზის N	5
	გორის მუნიციპალიტეტის სოფელ ქვახვრელში საბავშვო ბაღის შენობის სახურავის რეაბილიტაცია და შესასვლელში საფარის მოწყობა		თარიღი	15.04.2022
	ნახაზის დასახელება :			
	სახურავის განივი კრილი			

