

სსიპ საგანგებო სიტუაციების კორდინაციისა და
გადაუდებელი დახმარების ცენტრის სასწრაფო
სამედიცინო დახმარების რაიონული
სამსახურის ტიპური შენობა №3

არქიტექტურული ნაწილი
ტექნოლოგიური ნაწილი
კონსტრუქციული ნაწილი
წყალსადენ კანალიზაციის ნაწილი
გათბობა-გაგრილების ნაწილი
ელექტროობის ნაწილი
სუსტი დენების ნაწილი
სახანძრო სიგნალიზაციის ნაწილი



მუშა პროექტი

შემსრულებელი: შპს "აპექს სტუდიო 1" ს/კ 406177916

დირექტორი:

ი.ბარნაბიშვილი

პრ. მთ. არქიტექტორი:

მ. იონიძისი

სსიპ საგანგებო სიტუაციების კორდინაციისა და
გადაუდებელი დახმარების ცენტრის სასწრაფო
სამედისინო დახმარების რაიონული
სამსახურის ტიპური შენობა №3

არქიტექტურული ნახილი



მუშა პროექტი

შემსრულებელი: შპს "აპექს სტუდიო 1" ს/კ 406177916

დირექტორი:

ი.ბარნაბიშვილი

პრ. მთ. არქიტექტორი:

მ. იონიძისი

აღბომის შემადგენლობა

Nº	დასახელება	სტადია	მასშტაბი
1	აღბომის შემადგენლობა		
2	განმარტებითი ბარათი		
3	გენგეგმა		1:500
4	ვიზუალიზაცია №1		
5	ფასადი	S-1,S-2	1:100
6	ფასადი	S-3,S-4	1:100
7	ჭრილი	F-1,F-2	1:100
8	პირველი სართული	მუშა ნახაზი	1:100
9	შენობის საანგარიშო კროკები		
10	სახურავის გეგმა, წყლის გადაყვანის სქემა	მუშა ნახაზი	1:100
11	პირველი სართული	იატაკის ტიპები	1:100
12	პირველი სართული	ჭერის ტიპები	1:100
13	პირველი სართული	კედლის ტიპები	
14	ექსპლიკაცია, იატაკები, კედლები, ჭერები		
15	კარებების ტიპების სპეციფიკაცია		
16	ფანჯრის და ვიტრაჟის ტიპების სპეციფიკაცია		
17	კედლების ტიპები და სქემატური ნახაზები		
18	იატაკების მოწყობა		
19	გარე კიბეების მოწყობის კვანძი		
20	ტერიტორიის ღობის და ჭიშკრის სქემატური ნახაზი		

ფორმატი PAPER SIZE	დოკუმენტი № CONTRACT №	პროექტის № PROJECT №	ფაილის სახელი FILE NAME
A-3	...	...	...
პირობითი აღნიშვნები LEGEND			
შენიშვნები NOTES			
1. ნახაზი ზომები მოცემულია მილიმეტრებით სრულ ნიშნულში მმ-ით. 2. ნახაზები ნახაზები სრულდება შეიშვებულ მასალაზე. 3. 4.			
სტანდარტი KEY PLAN			
დამკვეთი PRINCIPAL	სსიპ საგანგებო სიტუაციების კოორდინაციისა და გადართმევის სამსახური		
პროექტი PROJECT	სსიპ საგანგებო სიტუაციების კოორდინაციისა და გადართმევის სამსახურის სამსახური და გადართმევის სამსახურის სამსახური		
მისამართი ADDRESS	თბილისი პროექტი		
პროექტი №	00171810.		
CAD FILE №	00171810.		
თანამდებობა Position	სახელი, გვარი Name, Surname	ხელმოწერა Signature	
დირექტორი	ი. ბარნაბიშვილი I. Barnabishvili		
დირექტორი	ნ. ალექსიადის N. Aleksiadis		
პრ. მთ. არქ.	მ. იონიძის M. Ionidisi		
პროექტორი Constructor	დ. სანავა D. Canava		
შეასრულა Performing work	მ. იონიძის M. Ionidisi		
შეამოწმა Checked by	ნ. ალექსიადის N. Aleksiadis		
საავტორო უფლებები:		გარინა იონიძისი	
			
შპს. "აპექს სტუდიო 1" საქართველო, თბილისი 0194, აკის ბაზის შესახვევით №1 ტელ: (+995 97) 77 55 20 E-mail: apexstudio.ge@gmail.com			
არქიტექტურული ნახაზი			
მასშ. SCALE	თარიღი DATE OF ISSUE	18.10.2017	
ნახაზი DRWG.	კონსტრუქციები REVISIONS		
	№	კონსტრუქციები REV.	თარიღი DATE
	1		
	2		
3			
სტადია STAGE	ინდექსი INDEX	ფურც. PAGES	
მუშა პროექტი Working Draft	ა-01		

განმარტებული ბარათი

სსიპ საგანგებო სიტუაციების კორდინაციისა და

გადაუდებელი დახმარების ცენტრის დაკვეთით ვაპროექტებთ სასწრაფო

სამედიცინო დახმარების რაიონული სამსახურის ტიპიური შენობას სამ ბრიგადაზე ერთი ბრიგადის დამატების პერსპექტივით.

შენობა წარმოადგენს ერთსართულიან კარკასულ ნაგებობას წერტილოვანი

საძირკველით და ქანობიანი გადახურვით. (თითოეულ კონკრეტულ ადგილას მოხდება საძირკველების გადაანგარიშება ასევე

გენგეგმის და ვერტიკალური გეგმარების ნაწილების შესრულება, რომელიც შემდგომში აისახება მიბმის პროექტში.)

შენობის ფასადის ძირითადი ნაწილი დამუშავებულია ფაქტურული ლესვით და შედგბილია საფასადე საღებავით.

მსოფლოდ ცენტრალური შესასვლელის ნაწილში დაპროექტებულია კარპელქსის ტიპის ვენტილირებადი საფასადე ფილებით

შესრულებული თადი. რომლის ქვედა ნაწილში გათვალისწინებულია თეთრი პანო ღოგოს და წარწერის გასაკეთებლად.

გათვალისწინებულია კონდიციონების გარე ბლოკების ადგილები რომლებიც დეკორატიული ქალუხებით იფარება. შენობის

ცოკოლი და მთავარი შესასვლელის კიბე მოპირკეთდება ბაზალტის ფილებით.

შენობა სტრუქტურულად ორ ძირითად ნაწილად იყოფა საძინებელ და ადმინისტრაციულ ზონებად.

ადმინისტრაციული ზონა გამომიწვევა ფართო ვიტეაჟებით როგორც გარე ასევე ინტერიერში. ამ ზონაში იატაკები

მოპირკეთებულია კერამოგრანიტის ფილებით ხოლო ჭერები "ამსტრონგის" ტიპის შეკიდული ჭერით.


საძინებელი ზონა კი გათვლილია უფრო წყნარი გარემოს შექმნისთვის იატაკები მოპირკეთებულია ლამინატის საფარით.

შენობას გააჩნია ერთი შესასვლელი, რომელშიც განთავსებულია ტაძური კლიმატის შესანარჩუნებლად.

განაშენიანების ინტენსიობის კოეფიციენტის საანგარიშო ფართობია 174.97მ²

განაშენიანების კოეფიციენტის საანგარიშო ფართობი 184.656მ²

პირობითი აღნიშვნები

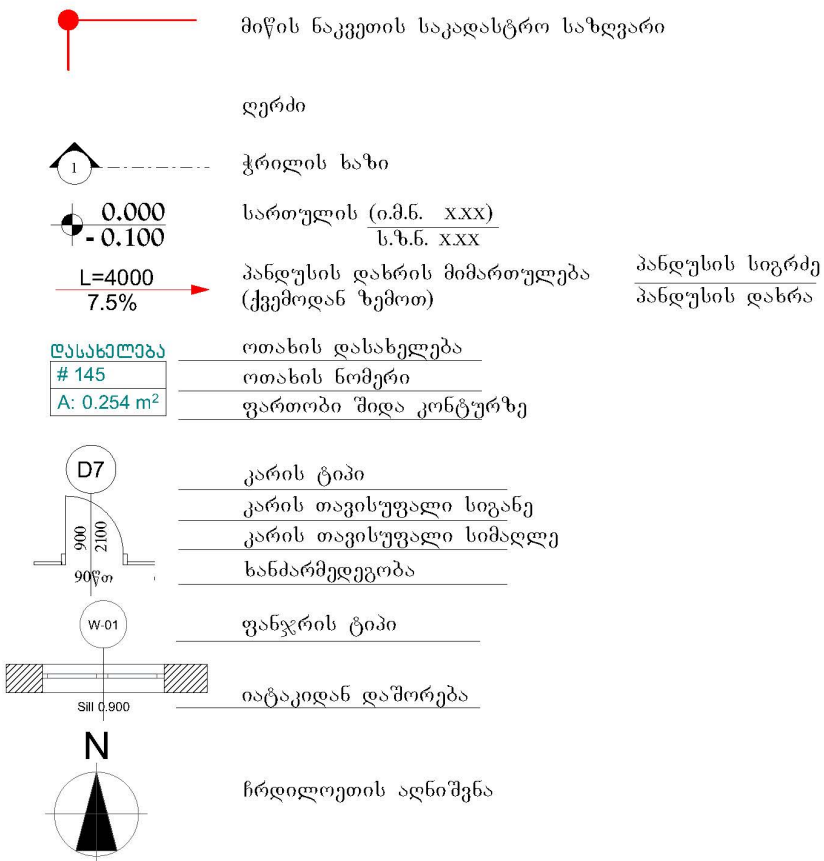

ნახაზი	სახელი
	ბეტონის ბლოკის ტიხარი 100მმ
	ბეტონის ბლოკის კედელი 300მმ
	ბეტონის ბლოკის კედელი 200მმ
	ღიაფრაგმა
	ცეცხლგამძლე თაბაშირგუყაოს მოპირკეთება 60მმ
	ბეტონის ბლოკის კედელი 400მმ

ფურცლის PAPER SIZE	დაკვეთა № CONTRACT №	პროექტის № PROJECT №	ფაილის სახელი FILE NAME
A3	...	...	...
პრობოტი პლენიფიკაცია			LEGEND
შენიშვნები			NOTES
1. ნახაზი ზომები მონიშნულ მონიშვნებში ხელის მიხედვით შეიძლება. 2. ნახაზში ნახაზები მონიშნულ მონიშვნებში მონიშნულ მონიშვნებში. 3. 4.			
სიტუაციური სურათი KEY PLAN			

სახელმწიფო PRINCIPAL	სსიპ საბავშვო სიტყვიერების კორექციისა და გადამდგამი დახმარების მსხვერპლ
პროექტი PROJECT	სსიპ საბავშვო სიტყვიერების კორექციისა და გადამდგამი დახმარების მსხვერპლს საბავშვო დახმარების გაჩენისა და განვითარების ტიპური პროექტი
მისამართი ADDRESS	ტიპური პროექტი

პროექტის №	00171810.	
CAD FILE №	00171810.	
თანამდებობა Position	სახელი, გვარი Name, Surname	ხელმოწერა Signature
დირექტორი	ი. ბარნაბიშვილი I. Barnabishvili	
დირექტორი	ნ. ალექსიძე N. Aleksidze	
პრ. მთ. არქ. Chief Architect	მ. იონიძის M. Ionidisi	
კონსტრუქტორი Constructor	დ. ცანავა D. Canava	
შეასრულა Performing work	მ. იონიძის M. Ionidisi	
შეამოწმა Checked by	ნ. ალექსიძის N. Aleksidzi	
საპატრონო უფლებები:	გარინა იონიძის	



სპს. "აპექს სტუდიო 1"
საპაროვზოდ, თბილისი 0194, ქს ბაის შესახებვისი №1
ბაღ.: (+995 97) 77 55 70
E-mail: apexstudio.ge@gmail.com

პროექტის სახელი			
მასშ. SCALE		თარიღი DATE OF ISSUE	18.10.2017
მანუალური DRAWG.		კორექტირება REVISIONS	
		№ კორექტ. REV.	თარიღი DATE
		1	
		2	
		3	
სტადია	STAGE	ინდექსი	PAGES
მუშა პროექტი Working Draft		ა-02	

Technical drawing of a building facade and site plan. The main drawing shows a building with a complex roofline and a large central window. Dimensions are provided in meters (m) and centimeters (cm). A smaller inset drawing shows a site plan with a parking lot and a building footprint.

კეთილმოწყობა			
№	დასახელება	განზომილება	რაოდენობა
1	გამწვანება	მ2	103.78
2	მილკუადრატის ღობე	გრ.მ	102
	ჭიშკარი	ც	1
3	შენობ. შემოკირწყვლა	მ2	115
4	ახვალტირებული ტერიტორიის ფართი	მ2	136
5	პარკინგის ფართი	მ2	75
6	ბორღური	გრ.მ	32



This architectural site plan shows a building complex with a central building and an adjacent parking lot. The central building has a complex, multi-faceted roofline with several gabled sections. The parking lot is located to the left of the building and contains three car symbols. The plan includes various dimensions and labels for different areas and features.

Dimensions and Labels:

- Top Dimensions:** 5.000, 4.555, 5.000, 15.780 (total width of the top section).
- Left Dimensions:** 4.800, 1.895, 17.125 (total height of the left section).
- Bottom Dimensions:** 5.900, 5.000 (total width of the bottom section).
- Right Dimensions:** 5.000 (width of the right section).
- Labels:** S-03, S-02, F-02, F-01, S-01, S-04, S-05, S-06, S-99, S-100.



სტადია	STAGE	ინდექსი	INDEX	ფურც.	PAGES
მუშა პროექტი	Working Draft	8-03			

ფასადი S1,S3
მასშტაბი 1-100

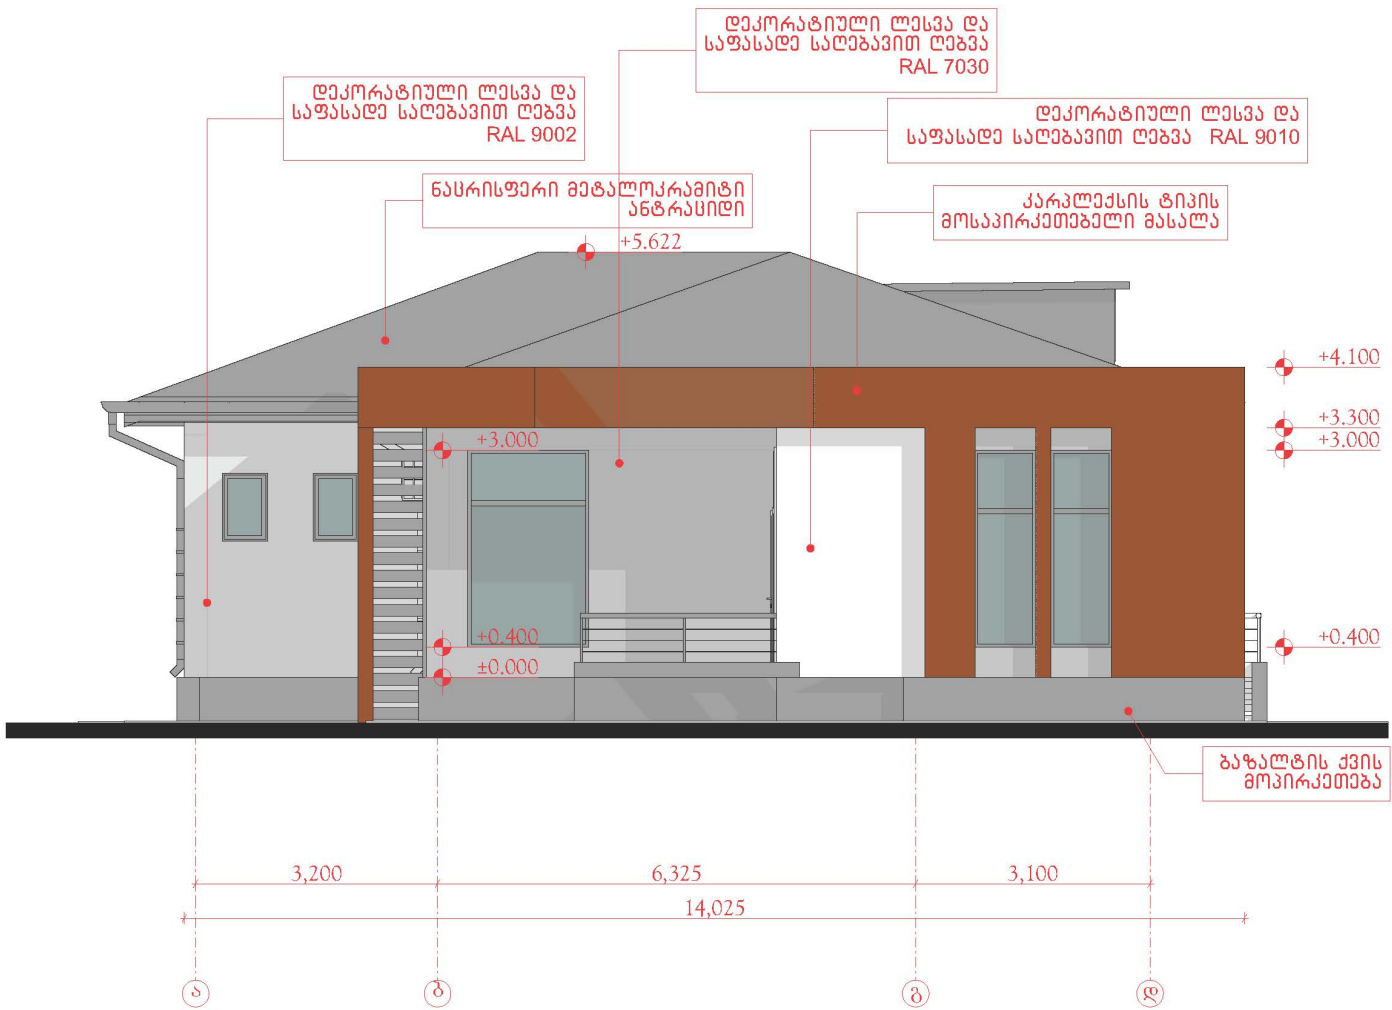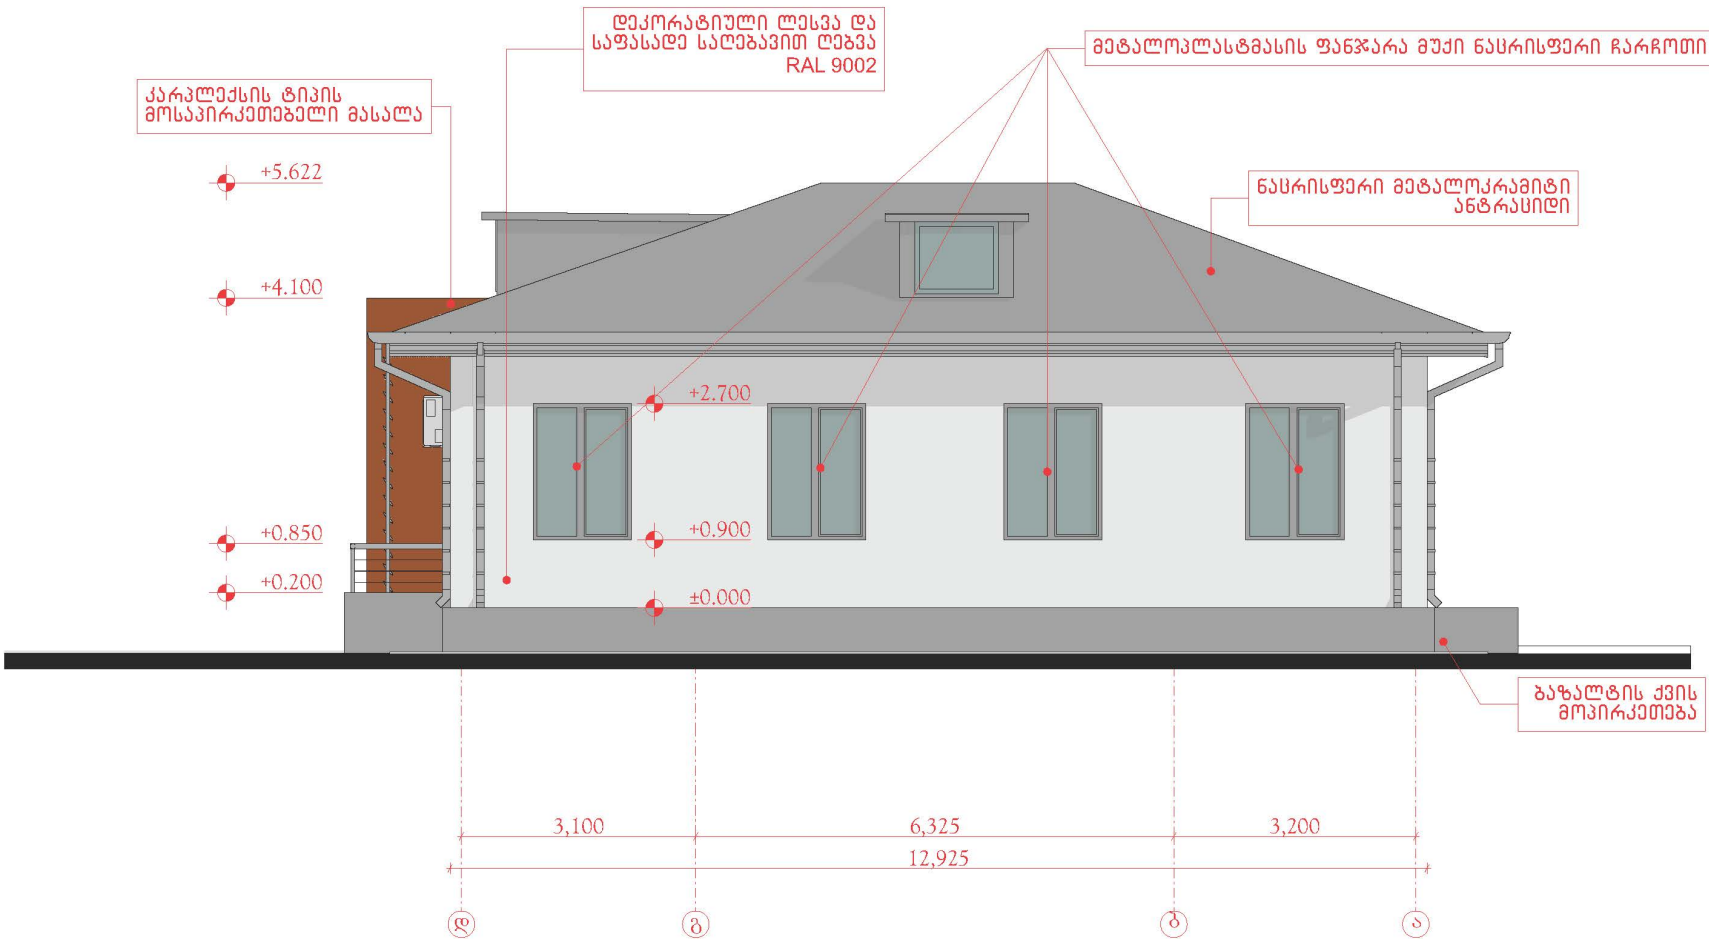



ფურცლის ზომა PAPER SIZE	დოკუმენტის № CONTRACT №	პროექტის № PROJECT №	ფაილის სახელი FILE NAME	
A-3	...	...	...	
პროექტის აღნიშვნა			LEGEND	
შენიშვნები				NOTES
1. ნახაზი ზომები მიიღება მიმდებარე ნორმული მონიტორინგის მიხედვით.				
2. ნახაზები ნახაზების მიხედვით შეიქმნა და არის სრულყოფილი.				
3.				
4.				
სტრუქტურული სურათი KEY PLAN				

ფასადი S2,S4
მასშტაბი 1-100

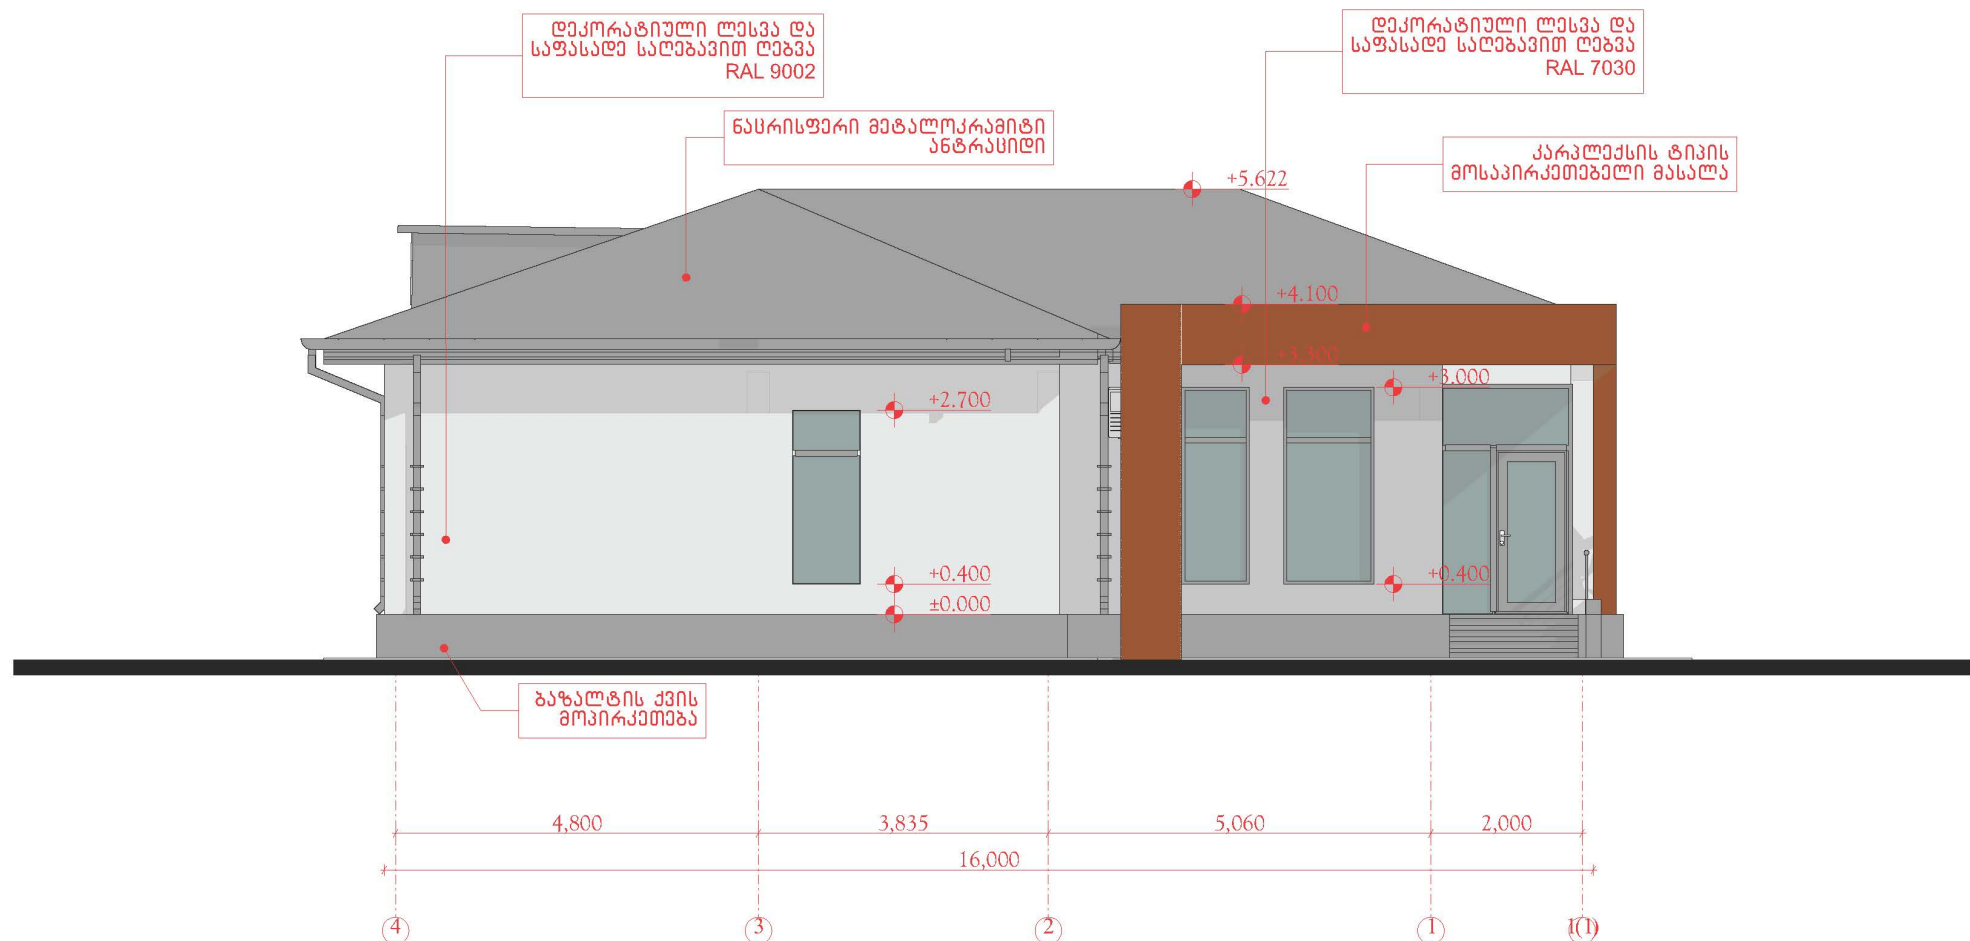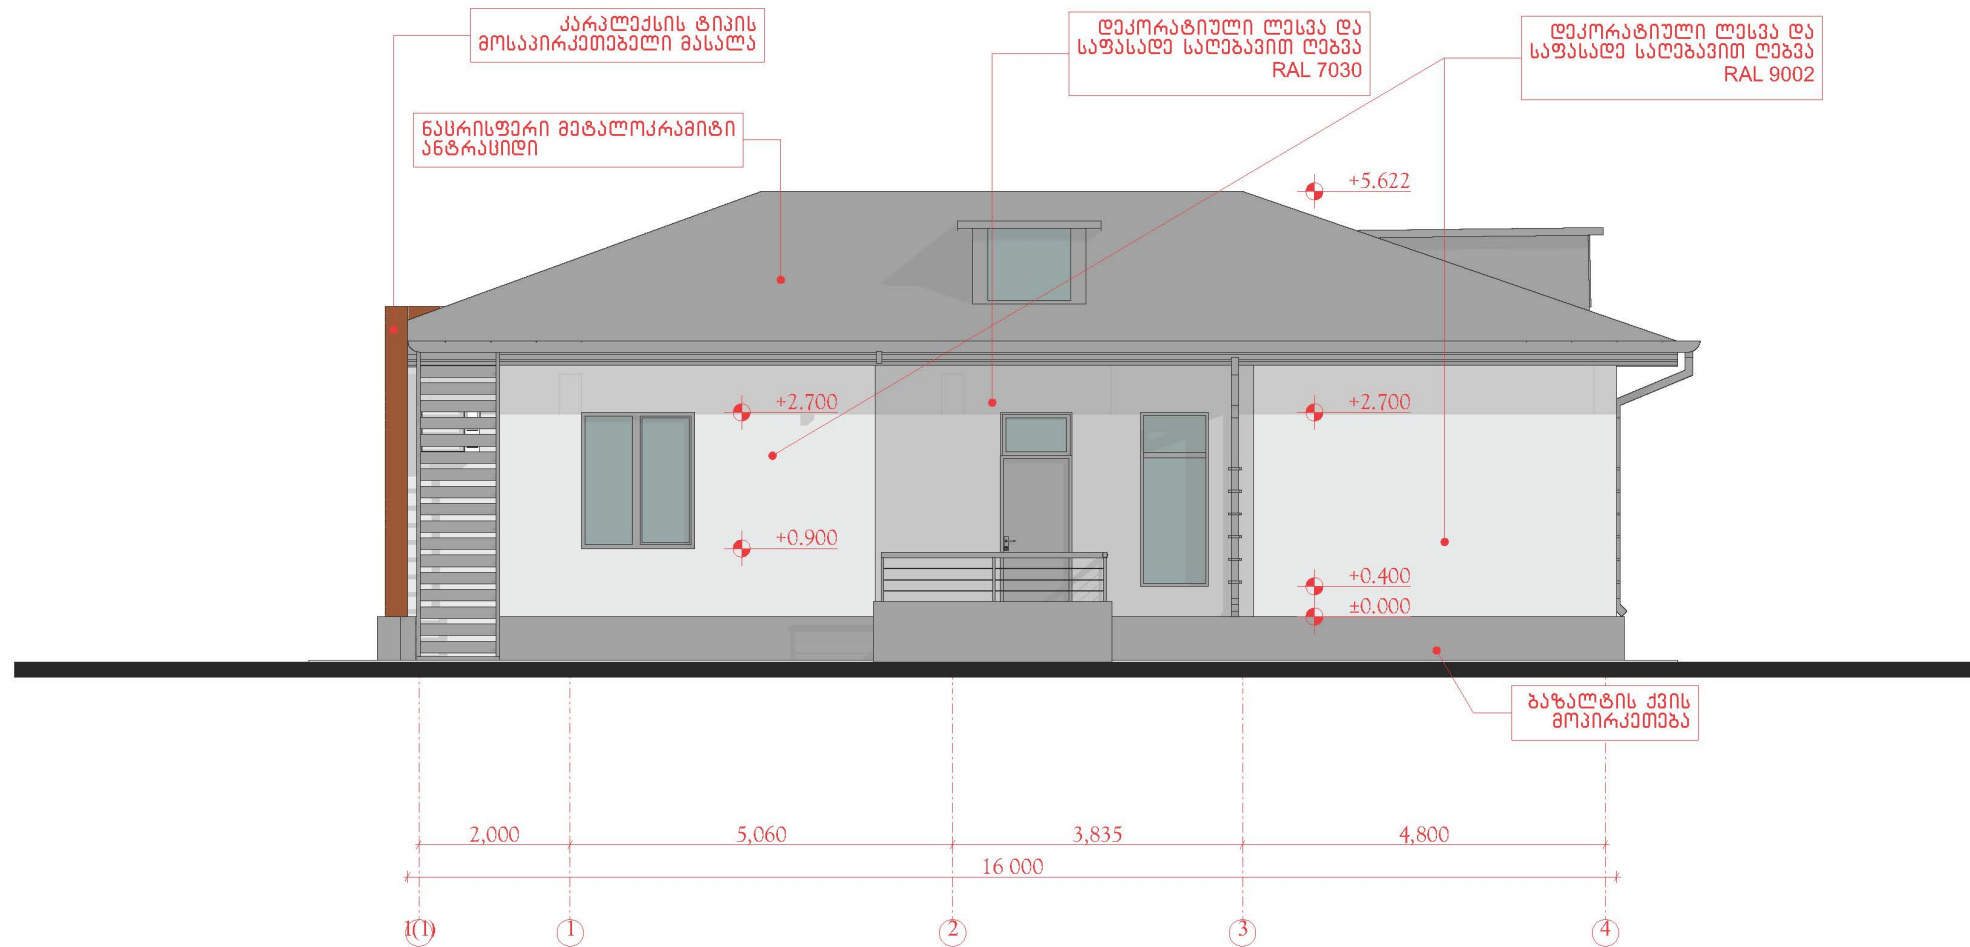


ფურცლის PAPER SIZE	დამკვეთის № CONTRACT №	პროექტის № PROJECT №	ფაილის სახელი FILE NAME
A-3	...	...	...
პროექტის აღწერა			
შენიშვნები			
1. ნახაზი ზომით შეესაბამება მნიშვნელობას სიმრუდიდან გამომდინარე. 2. ნახაზში ნახსენებია ყველაზე უფრო დეტალური ინფორმაცია და განმარტების მიხედვით. 3. 4.			
სიტუაციური სურათი			
დამკვეთი			
PRINCIPAL			
პროექტი			
PROJECT			
მისამართი			
ADDRESS			
პროექტის №			
CAD FILE №			
თანამდებობა			
Position			
დირექტორი			
Director			
დირექტორი			
Chief Architect			
პროექტორი			
Constructor			
შენიშვნა			
Performing work			
შემოწმებულია			
Checked by			
სავსებით უფლებამოსილი:			
გადამხდელის იმედი			
APEX Studios 1			
შპს "აპექს სტუდიო 1"			
საქართველო, თბილისი 0194, ანაკლიის რაიონი, პანკის ქ. 19			
ტელ.: (+995 97) 77 55 70			
E-mail: apexstudio.ge@gmail.com			
პროექტის სახელი			
შპს "აპექს სტუდიო 1"			
თარიღი			
DATE OF ISSUE			
18.10.2017			
პროექტის რევიზიები			
REVISIONS			
№			
კომენტარი			
REV.			
თარიღი			
DATE			
1			
2			
3			
სტადია			
STAGE			
ინდექსი			
INDEX			
ფურც. გვერდი			
PAGE			
შპს "აპექს სტუდიო 1"			
Working Draft			
A-06			

ჭრილი $F1, F2$
მასშტაბი 1-100

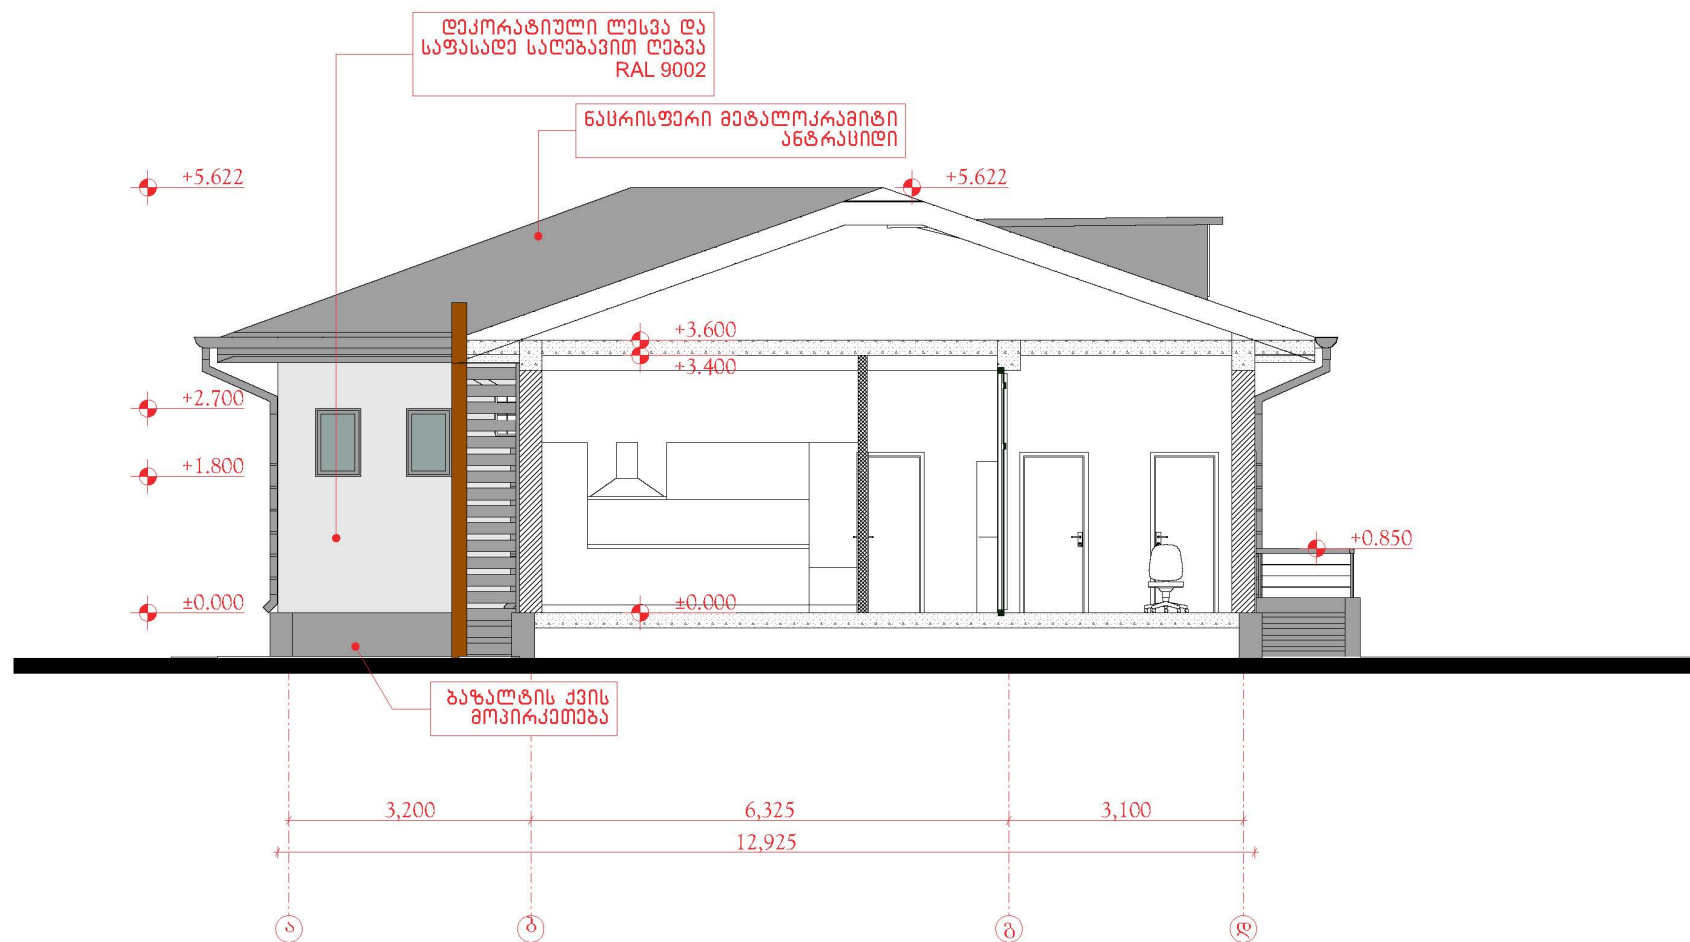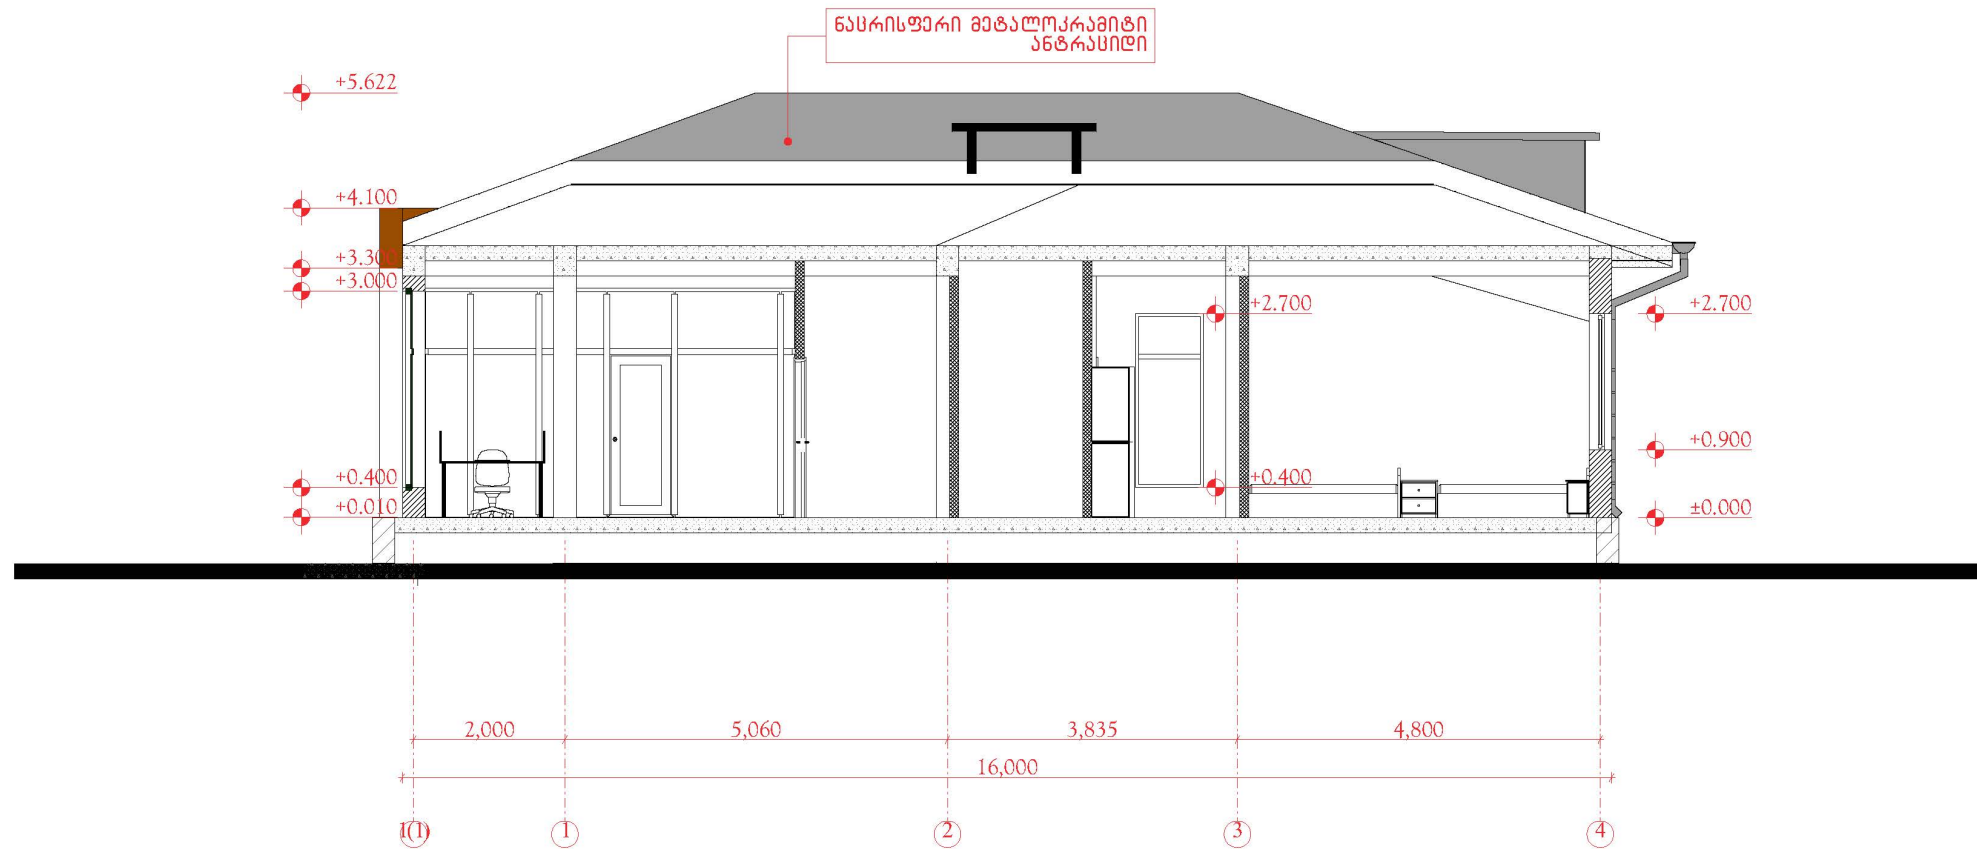

ფურცლის ზომა PAPER SIZE	დამკვეთის № CONTRACT №	პროექტის № PROJECT №	ფაილის სახელი FILE NAME
A-3	...	...	...
პროექტის აღნიშვნები			LEGEND
შენიშვნები			NOTES
1. ნახაზზე ჩვენებები მოქმედებს მხოლოდ ტერმინების ხელშეწყობის მიზნით.			
2. ნახაზების განმარტება შედილობა შეთანხმებული იქნას პეტრესთან.			
3.			
4.			
სიტუაციური სანახაზი KEY PLAN			
დამკვეთი PRINCIPAL		სსიპ საგანგებო სიტუაციების კომლიწონისა და გაღვადვადი დანართების განყოფილება	
პროექტი PROJECT		სსიპ საგანგებო სიტუაციების კომლიწონისა და გაღვადვადი დანართების განყოფილების საგანგებო სამსახურის განყოფილება	
მისამართი ADDRESS		ბიჭინაძის ქ. 107	
პროექტის №	00171810.		
CAD FILE №	00171810.		
თანამდებობა Position	სახელი, გვარი Name, Surname	ხელმოწერა Signature	
დირექტორი	ლ. ბარნაბიშვილი L. Barnabishvili		
დირექტორი	ნ. ალექსიადის N. Aleksiadis		
პრ. არქ.	მ. იონიძის M. Ionidisi		
ქონსტრუქტორი Constructor	დ. სანავა D. Canava		
შენიშვნა Performing work	მ. იონიძის M. Ionidisi		
შეამოწმა Checked by	ნ. ალექსიადის N. Aleksiadis		
საპროექტო უფლებები:		გარდა ამისა	
APEX Studios 1			
შპს "აპექს სტუდიო 1" საპროექტო, მშენებლო, ინჟინერი ტელ.: (+995 97) 77 55 70 Email: apexstudio.ge@gmail.com			
არქიტექტურული ნახაზი			
მასშ. SCALE	თარიღი DATE OF ISSUE	18.10.2017	
ნახაზი DRWG.	კონსტრუქციები	REVISIONS	
	№	კონსტრ. REV.	თარიღი DATE
	1		
	2		
	3		
სტადია STAGE	ინდექსი INDEX	ფურც. PAGES	
შუამავალი Working Draft	ა-07		

პირველი სართულის გეგმა
მასშტაბი 1-100

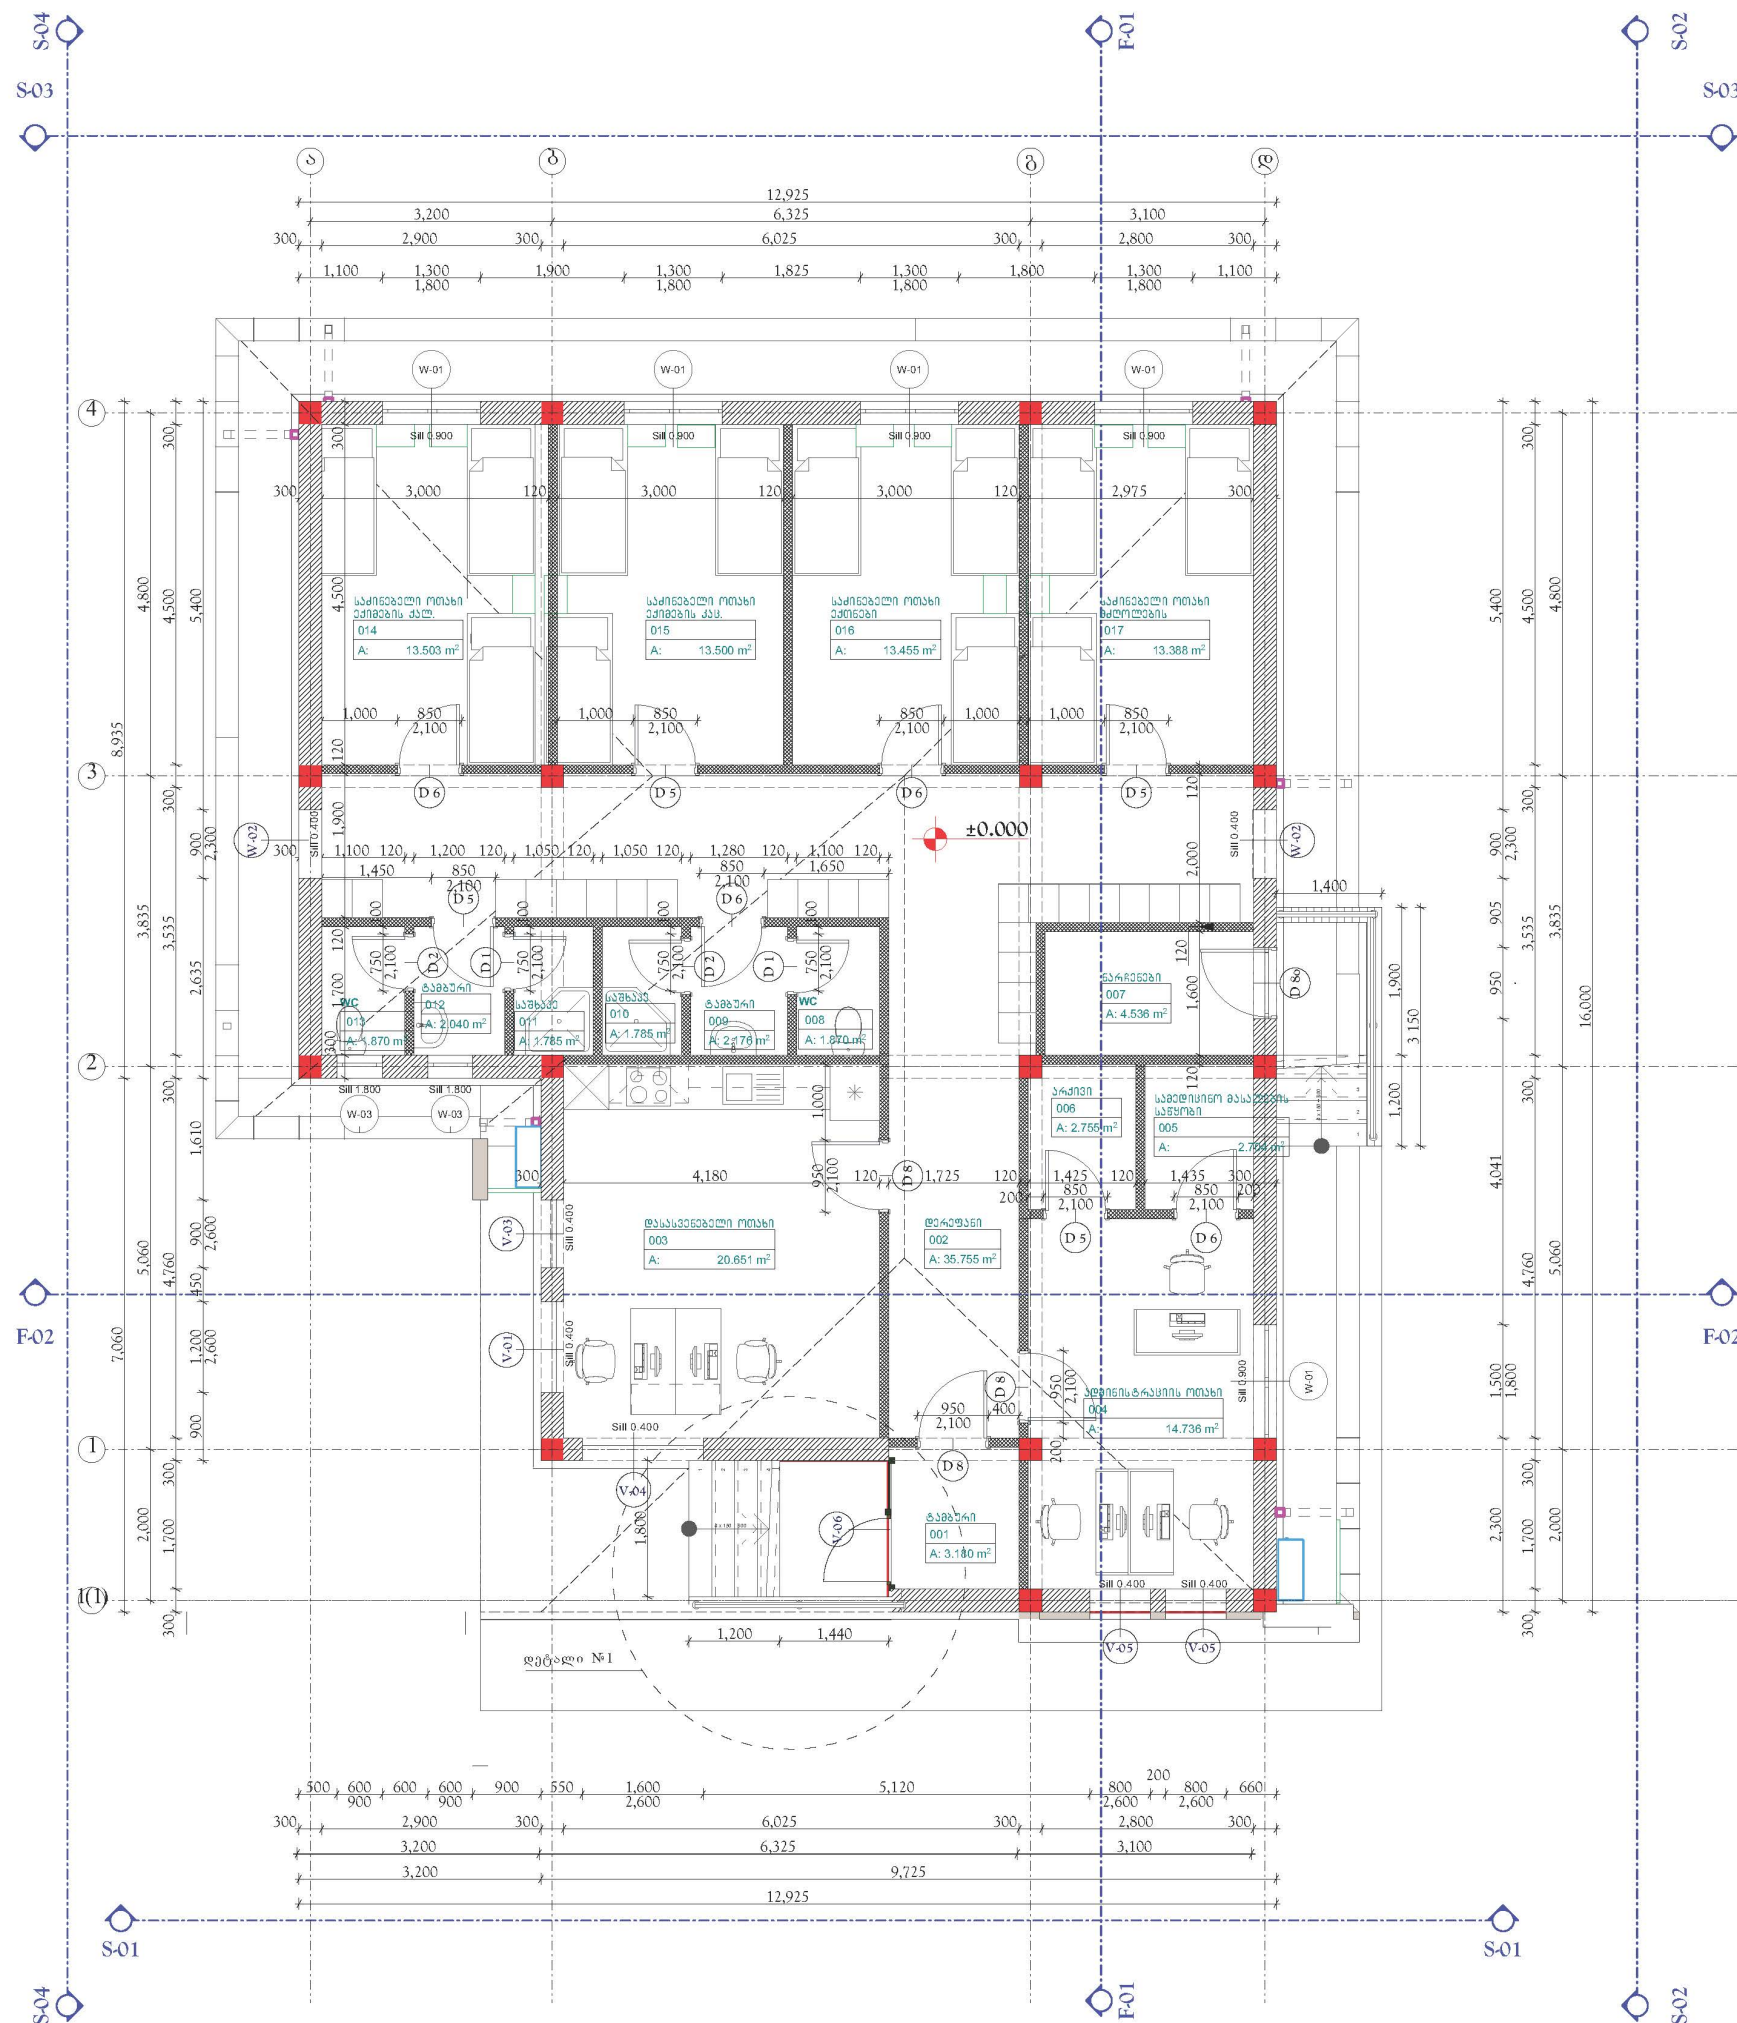

კ2 -ის განაშენიანები ინტენსივობის
კოეფიციენტის საანგარიშო
ფართობი

174.973 m²


კლ -ის განაშენიანები კოეფიციენტის
საანგარიშო ფართობი

174.990 m ²


განაშენიანების ფართობი
184.656 m²

ფურცლის ზოგადი PAPER SIZE	დამკვეთის № CONTRACT №	პროექტის № PROJECT №	ფაილის სახელი FILE NAME
A-3	...	...	...
პროექტის აღნიშვნები			LEGEND
შენიშვნები			NOTES
1. ნახაზზე ზომები მონიშნულია მილიმეტრებით ხოლო ნიშნულია მეტრებით.			
2. ნახაზებით ნაგებობის მდებარეობა შეთანხმებული იქნას ავტორთან.			
3.			
4.			
სიტუაციური სემა KEY PLAN			
დამკვეთი PRINCIPAL		სსიპ საგანგებო სიტუაციების კოორდინაციისა და გადარეგულირების სამსახური	
პროექტი PROJECT		სსიპ საგანგებო სიტუაციების კოორდინაციისა და გადარეგულირების სამსახურის სასაქონლო სამსახური	
მისამართი ADDRESS		ტივიზის ქ. 100	
პროექტის №	00171810.		
CAD FILE №	00171810.		
თანამდებობა Position	სახელი, გვარი Name, Surname	ხელმოწერა Signature	
დირექტორი	ი. ბარნაბიშვილი I. Barnabishvili		
დირექტორი	ნ. ალექსიადისი N. Aleksiadisi		
პრ. მთ. არქ. Chief Architect	მ. იონიძისი M. Iondisi		
კონსტრუქტორი Constructor	დ. სანავა D. Canava		
შენიშნული Performing work	მ. იონიძისი M. Iondisi		
შეამოწმა Checked by	ნ. ალექსიადისი N. Aleksiadisi		
საპროექტო უფლებები:		გარანტია იონიძისი	
შპს. "აპექს სტუდიო 1" საქართველო, თბილისი 0194, კვ. ბონი შესახებ №1 ტელ.: (+995 97) 77 55 70 Email: apexstudio.ge@gmail.com			
არქიტექტურული ნახატი			
მასშ. SCALE	1-150	თარიღი DATE OF ISSUE	18.10.2017
ნახაზი DRWG.		კონსტრუქტორი №	REVISIONS
		კონსტრუქტორი REV.	თარიღი DATE
		1	
		2	
		3	
სტადია STAGE	ინჟინერი INEX	ფურც. PAGES	
მუშა პროექტი Working Draft		ა-08	

საანგარიშო კროკები

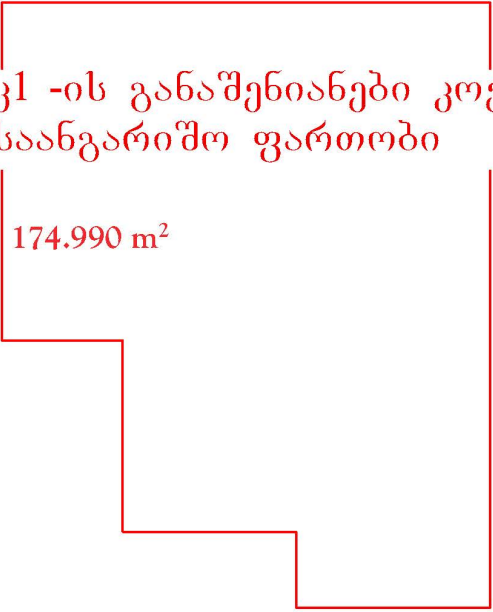

ფურცელი PAPER SIZE	დამკვეთი № CONTRACT №	პროექტის № PROJECT №	ფაილის სახელი FILE NAME
A-3	...	...	...
პირობითი აღნიშვნები LEGEND			
შენიშვნები NOTES			
1. ნახაზი ზომები მოცემულია მილიმეტრებით სრულ ნიშნულში მმ-ით. 2. ნახაზები ნაშრომის მიხედვით შეიქმნა და არის სრულყოფილი. 3. 4.			
სიტუაციური სემა KEY PLAN			
დამკვეთი PRINCIPAL	სსიპ საანგარიშო სიტუაციური კონსტრუქციის და მართვითი დამამუშავების სამსახური		
პროექტი PROJECT	სსიპ საანგარიშო სიტუაციური კონსტრუქციის და მართვითი დამამუშავების სამსახური საპროექტო დამამუშავების რეგისტრის სამსახურის ტერიტორიაზე		
მისამართი ADDRESS	ტიპური პროექტი		
პროექტი №	00171810.		
CAD FILE №	00171810.		
თანამდებობა Position	სახელი, გვარი Name, Surname	ხელმოწერა Signature	
დირექტორი	ი. ბარნაბიშვილი I. Barnabishvili		
დირექტორი	ნ. ალექსიადის N. Aleksiadis		
პრ. მთ. არქ. Chief Architect	მ. იონიძის M. Ionidisi		
კონსტრუქტორი Constructor	დ. სანავა D. Canava		
შეასრულა Performing work	მ. იონიძის M. Ionidisi		
შეამოწმა Checked by	ნ. ალექსიადის N. Aleksiadis		
საპროექტო უფლებები:		გარეგანი იონიძისი	
			
შპს "აპექს სტუდიო 1" საპროექტო, მშენებლო, სან. ტექ. შპს-ების ქსელი მის.: (+995 97) 77 55 20 E-mail: apexstudio.ge@gmail.com			
არქიტექტურული ნაწილი			
მასშ. SCALE	თარიღი DATE OF ISSUE	18.10.2017	
ნახაზი DRWG.	კონსტრუქციის რევიზიები REVISIONS		
	№	კონსტრუქციის რევიზიები REV.	თარიღი DATE
	1		
	2		
3			
სტადია STAGE	ინდექსი INDEX	ფურც. PAGES	
მუშა პროექტი Working Draft	ა-09		

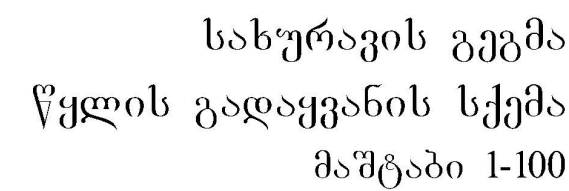



შპს. "აპექს სტუდო 1"

საპარტიზო. რეგისტრ. № 0194, ქ.ს. ბათი. შპს/სს3301 №1
 ტელ.: (+995 977 77 55 70)
 E-mail: apexstudio.ge@gmail.com

არქიტექტურული ნახილი

გეგმა SCALE		თარიღი DATE OF ISSUE	18.10.2017
ნახაზი DRAWG.		კონსტრუქციები N°	REVISIONS
წყლის გადაყვანის სქემა		კონსტრ. REV.	თარიღი DATE
	1		
	2		
	3		
სტადია	STAGE	ინდექსი INDEX	ფურც. PAGES
გზამკვლევი Working Draft		ა-10	

იატაკის ტიპების სქემა
მასშტაბი 1-100

ფურცლის ზოგადი PAPER SIZE	დოკუმენტის № CONTRACT №	პროექტის № PROJECT №	ფაილის სახელი FILE NAME
A-3	...	...	...

პირობითი აღნიშვნები	LEGEND
---------------------	--------

შენიშვნები	NOTES
------------	-------

1. სახსრის ზომები მოცემულია მილიმეტრებით სრულ ნიშნებით მმ-ით.
2. სახსრის ნიშნები მხოლოდ მითითებულია მასშტაბის მიხედვით.
- 3.
- 4.

კერამოგრანიტის ფილებით
დაფარული იატაკი RAL7032

სტრუქტურული სქემა
KEY PLAN

მოჭიმული კერამიკული
ფილით "მეტლასი"-თ
დაფარული იატაკი RAL7005

ლამინატი დაფარული
იატაკი 31-33-ე კლასის
ლამინატი 12მ სისქით
RAL7023

დამკვეთი PRINCIPAL	სსიპ საგანმანათლებლო-საპროექტო სამსახური და მასშტაბირების სამსახური
პროექტი PROJECT	სსიპ საგანმანათლებლო-საპროექტო სამსახური და მასშტაბირების სამსახური

მისამართი
ADDRESS

ტიპური პროექტი

პროექტის №

CAD FILE №

თანამდებობა
Position

სახელი, გვარი
Name, Surname

ღირსშესანიშნაობა
Signature

ღირსშესანიშნაობა
Signature

პრ. მთ. არქ.
Chief Architect

კონსტრუქტორი
Constructor

შეასრულა
Performing work

შეამოწმა
Checked by

საპროექტო უფლებები:

მარინა იონიძის

შპს "აპექს სტუდიო 1"
საპროექტო-მშენებლო-საპროექტო სამსახური
მისამართი: თბილისი 0194, აკო ბიძის ქუჩის 101-ე კმ.
ტელ.: (+995 32) 77 55 20
E-mail: apexstudio.ge@gmail.com

არქიტექტურული ნაწილი

მასშტაბი
SCALE

თარიღი
DATE OF ISSUE

ნახაზი
DRWG.

კონსტრუქტორი
REVISIONS

იატაკის ტიპების
სქემა

სტადია
STAGE

მუშა პროექტი
Working Draft

სა-11

ფურც. PAGES

ფურცლის PAPER SIZE	დოკუმენტის CONTRACT №	პროექტის PROJECT №	ფაილის სახელი FILE NAME
A-3	...	...	...
პროექტის აღნიშვნები			LEGEND
შენიშვნები			NOTES
1. ნახაზი ზოგადი მიზნებისათვის გამოიყენება. 2. ნახაზი ნაშრომის მუშაობის შედეგად მიღებული პროექტის. 3. 4.			

[illegible][illegible]

პლასტიკის შეკიდული ჭერი
დეკორაციის და ნახატის
გარეშე RAL9003

დამკვეთი PRINCIPAL	სსიპ საგანმანათლებლო სისტემების კორექციაში და გადამადრეკილ ღიაგარეშის მანქანი	
პროექტი PROJECT	სსიპ საგანმანათლებლო სისტემების კორექციაში და გადამადრეკილ ღიაგარეშის მანქანის სასწრაფო საშენობის პროექტი დამატებითი რაიონული სამშენობლო განყოფილებაში	
მისამართი ADDRESS	ტიკიშვილი პროექტი	
პროექტი №	00171810.	
CAD FILE №	00171810.	
თანამდებობა Position	სახელი, გვარი Name, Surname	ხელმოწერა Signature
დირექტორი	ი. ბარნაბიშვილი I. Barnabishvili	
დირექტორი	ნ. ალექსიადისი N. Aleksiadisi	
პრ. მთ. არქ. Chief Architect	მ. იონიშვილი M. Ionidisi	
კონსტრუქტორი Constructor	დ. სანავა D. Canava	
შეასრულა Performing work	მ. იონიშვილი M. Ionidisi	
შეამოწმა Checked by	ნ. ალექსიადისი N. Aleksiadisi	

საავტორო უფლებები:	მარინა იონილიძე
--------------------	-----------------



შპს. "აპექს სტუდიო 1"
საქართველო, თბილისი 0194, ქს. ბაგის შესახვევი №1
ტელ.: (+995 97) 77 55 70
E-mail: apexstudio.ge@gmail.com

არქიტექტურული ნაწილი

თარიღი	14
--------	----

	DATE OF ISSUE	18

[illegible]

პეტიის	1	შ.წ.წ.წ. REV.	სისტი
--------	---	---------------	-------

1		
2		


3		
---	--	--

STAGE	ინდექსი	INDEX	ფურც
-------	---------	-------	------

მდგომარეობა	8-12	
-------------	------	--

tail		
------	--	--

მოჭიქული კერამიკული ფილებით
"კაფელი"-თ დასაფარი კედლების სქემა
მასშტაბი 1-100

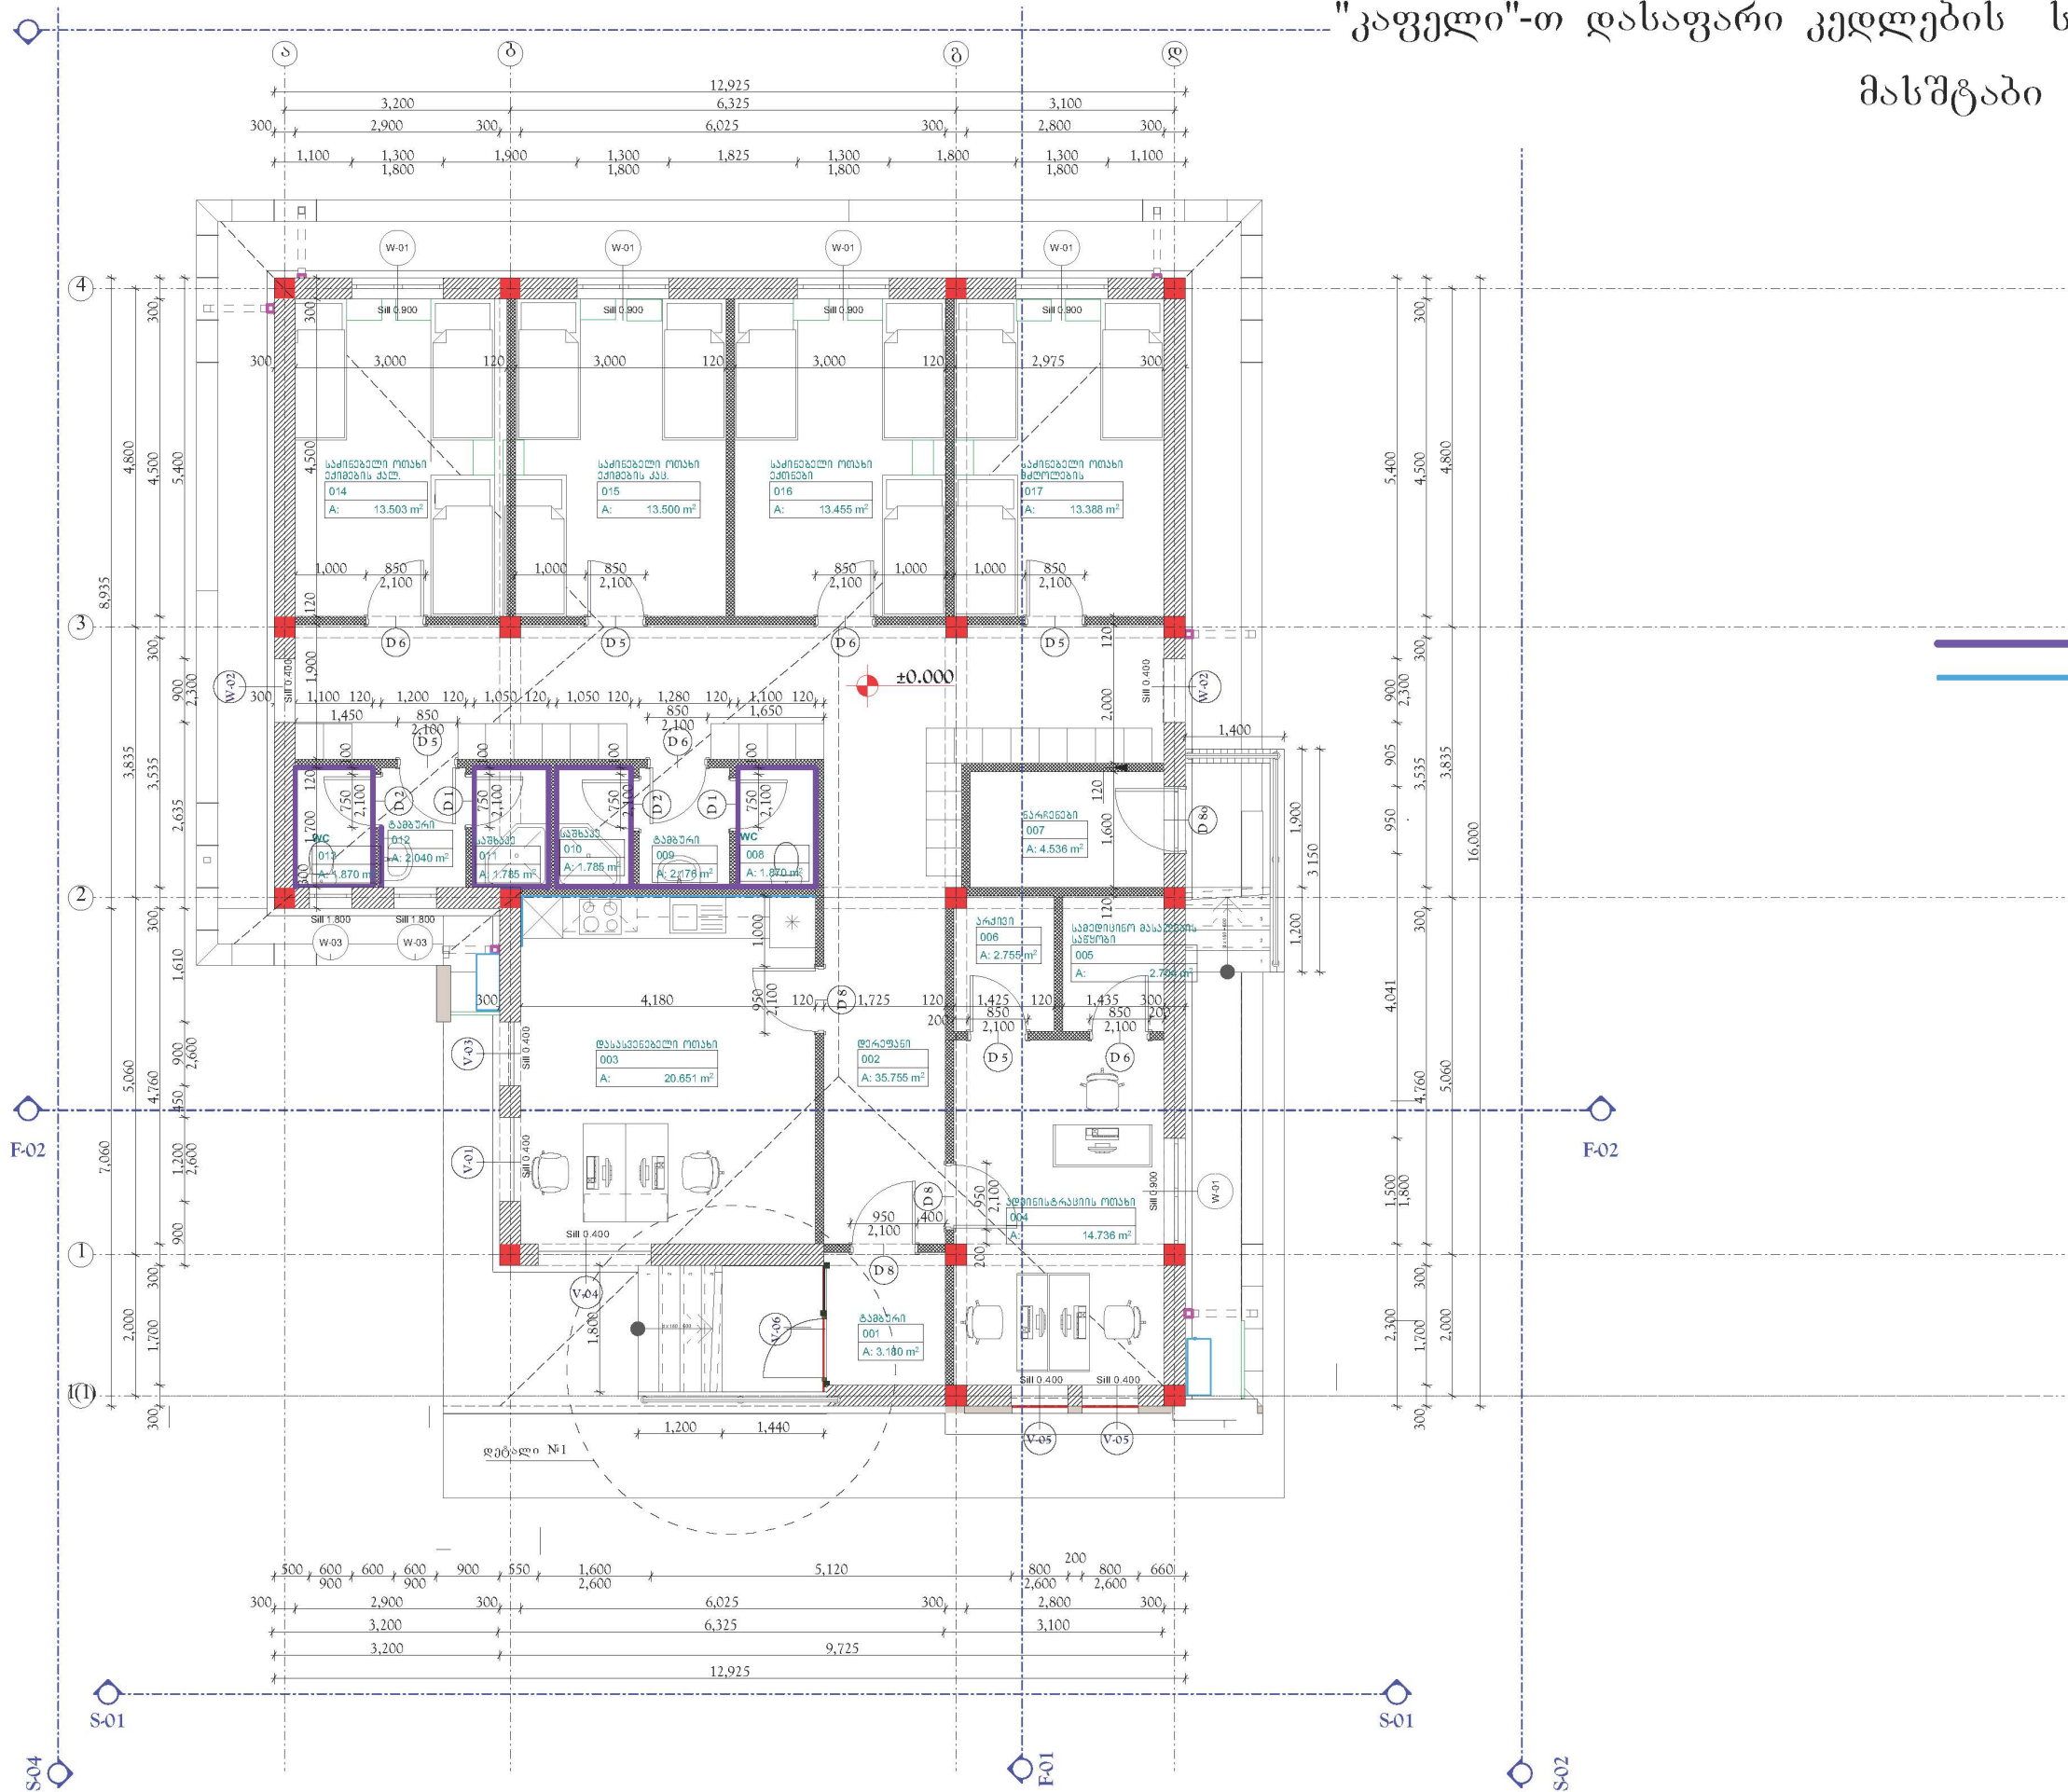

მოჭიქული კერამიკული ფილა H=2.5მ
მოჭიქული კერამიკული ფილა 2 ზოლი
სამშენებლო ნიშნის 60სმ სამშენებლოს
დასაფარად.

ფურცელი PAPER SIZE	დაკვეთის № CONTRACT №	პროექტის № PROJECT №	ფაილის სახელი FILE NAME
A-3	...	...	...
პროექტის აღნიშვნები			LEGEND
შენიშვნები			NOTES
1. სახსრის ზოგადი მოცულობა მოცემულია ნიშნის მიხედვით.			
2. სახსრის მოცულობა მოცემულია ნიშნის მიხედვით.			
3.			
4.			
სტრუქტურული სქემა			KEY PLAN
დაკვეთი			სსიპ საგანმანათლებლო-საპროექტო სამსახური
პროექტი			სსიპ საგანმანათლებლო-საპროექტო სამსახური
მისამართი			თბილისი, კრწანთის რაიონი
პროექტის №	00171810.		
CAD FILE №	00171810.		
თანამდებობა	სახელი, გვარი	ხელმოწერა	
Position	Name, Surname	Signature	
დირექტორი	ი. ბარბაქაძე		
დირექტორი	ნ. ალექსიძე		
პრ. მთ. არქ.	მ. იონიძე		
პროექტორი	მ. იონიძე		
შენიშვნა	მ. იონიძე		
შეამოწმა	ნ. ალექსიძე		
შეამოწმა	ნ. ალექსიძე		
საპროექტო უფლებები:			გარდა იონიძის
APEX Studios 1			
შპს "აპექს სტუდიო 1"			
საპროექტო, მშენებლო, სპეციალური სამსახური			
ტელ: (+995 97) 77 55 70			
E-mail: apexstudio.ge@gmail.com			
არქიტექტურული ნაწილი			
მასშტაბი	თარიღი	18.10.2017	
SCALE	DATE OF ISSUE		
ნახატი	კომპიუტერული	REVISIONS	
DRWG.	№	კომპიუტ.	REV.
მოჭიქული	1	თარიღი	DATE
კერ. ფილა	2		
სქემა	3		
სტადია	STAGE	ინდექსი	INDEX
შუამავალი	Working Draft	ა-13	PAGES

სართული Floor (Story)	სათავსოს № Room #	სათავსოს დასახელება	სათავსოს ფართი მ2 Measured Area m2	სათავსოს პერიმეტრი მ Perimeter m	სათავსოს სიმაღლე მ Hight m
1	2	3	4	5	6
პირველი სართული	001	ტამბური	3.5	7.5677	3.4
	002	დერეფანი	35.75	42.5613	3.4
	003	დასასვენებელი ოთახი	20.65	18.241	3.4
	004	ადმინისტრაციის ოთახი	14.74	15.8135	3.4
	005	სამედიცინო მასალების	2.7	6.6559	3.4
	006	არქივი	2.75	6.744	3.4
	007	ნარჩენები	4.54	8.839	2.5
	008	WC	1.87	5.6	2.5
	009	ტამბური	2.18	5.96	2.5
	010	საშხაპე	1.79	5.5	2.5
	011	საშხაპე	1.79	5.5	2.5
	012	ტამბური	2.04	5.8	2.5
	013	WC	1.87	5.6	2.5
	014	საძინებელი ოთახი	13.5	15.002	3.4
	015	საძინებელი ოთახი	13.5	15	3.4
	016	საძინებელი ოთახი	13.46	14.98	3.4
	017	საძინებელი ოთახი	13.39	14.9502	3.4
საერთო ჯამი			150.02	200.3146	

იატაჟის ტიპების სპეციფიკაცია
მოსაპირკეთებელი მასალის ფართი მ2

მატლახი m2 Tile	მატლახის კლინტუსი m2 Tiles	ლაჰინატი m2	ლაჰინატის კლინტუსი ბრ.მ	კერამიკაჰინტი m2 Granite Tiles	კერამიკაჰინტის კლინტუსი m2 Granite Tiles
RAL 7005	RAL 7005	RAL 7023	RAL 7023	RAL 7032	RAL 7032
F - 4	F - 4p	F - 5	F - 5p	F - 7	F - 7p
7	8	9	10	11	12
				3.5	0.90812
				35.75	5.10736
				20.65	2.18892
		14.74	15.8135		
		2.7	6.6559		
		2.75	6.744		
4.54					
1.87					
2.18					
1.79					
1.79					
2.04					
1.87					
		13.5	15.002		
		13.5	15		
		13.46	14.98		
		13.39	14.9502		
16.08	0	74.04	89.1456	59.9	8.2044

სპეციფიკაცია
მოსაპირკეთებელი მასალის ფართი მ2
Types of wall Specification
Facing material space m2


კელდების ლესვა და ლესვა წყალგამძლეობით მ2 Water emulsion Painted walls	კერამიკული ფილა მ2 Ceramic Tile
RAL 1015	RAL 9003
W_1	W_4
13	14
25.73018	
144.70842	
62.0194	
53.7659	
22.63006	
22.9296	
	22.0975
	14
	14.9
	13.75
	13.75
	14.5
	14
51.0068	
51	
50.932	
50.83068	
535.55304	106.9975

სპეციფიკაცია
მოსაპირკეთება ლი მასალის ფართი მ2
Ceiling type

"არმსტრონგის" ფირმის შეკიდებული ფარი m2 "Armstrong" hanging ceiling	კლასტიკის შეკიდებული ფარი m2 Plastic hanging ceiling
RAL 9003	RAL 9003
C-2	C-3
16	17
3.5	
35.75	
20.65	
14.74	
2.7	
2.75	
	4.54
	1.87
	2.18
	1.79
	1.79
	2.04
	1.87
13.5	
13.5	
13.46	
13.39	
133.94	16.08

ფურცლის № PAPER SIZE	დოკუმენტის № CONTRACT №	პროექტის № PROJECT №	ფაილის სახელი FILE NAME
A-3	...	...	...
პროექტის აღნიშვნები LEGEND			
შენიშვნები NOTES			
1. ნახაზი ზომები მოცემულია მილიმეტრებით სრულ ნიშნულში მმ-ით. 2. ნახაზები ნახაზები მხოლოდ შეიქმნა მასშტაბით. 3. 4.			
სტრუქტურული სურათი KEY PLAN			
დამკვეთი PRINCIPAL			
პროექტი PROJECT			
მისამართი ADDRESS			
პროექტის № CAD FILE №			
მანერა Position			
ლიტერატორი Literature			
პრ. მთ. არქ. Chief Architect			
კონსტრუქტორი Constructor			
შეასრულა Performing work			
შეამოწმა Checked by			
საავტორო უფლებები: Author's rights:			
APEX Studios 1			
შპს "აპექს სტუდიო 1" საქართველო, თბილისი 0194, აპს ბიზნეს ცენტრი №1 ტელ.: (+995 37) 77 55 70 E-mail: apexstudio.ge@gmail.com			
არქიტექტურული ნახაზი			
მასშტაბი SCALE	თარიღი DATE OF ISSUE	18.10.2017	
ნახაზი DRWG.	კონსტრუქტორი REVISIONS	REV. DATE	
ექსპლიკაცია	1		
იანტ.ჟურნალი	2		
	3		
სტადია STAGE	ინდექსი INDEX	ფურც. მთ. მთ.	PAGES
მუშა პროექტი Working Draft	ა-14		

კარის ტიპები და სპეციფიკაცია

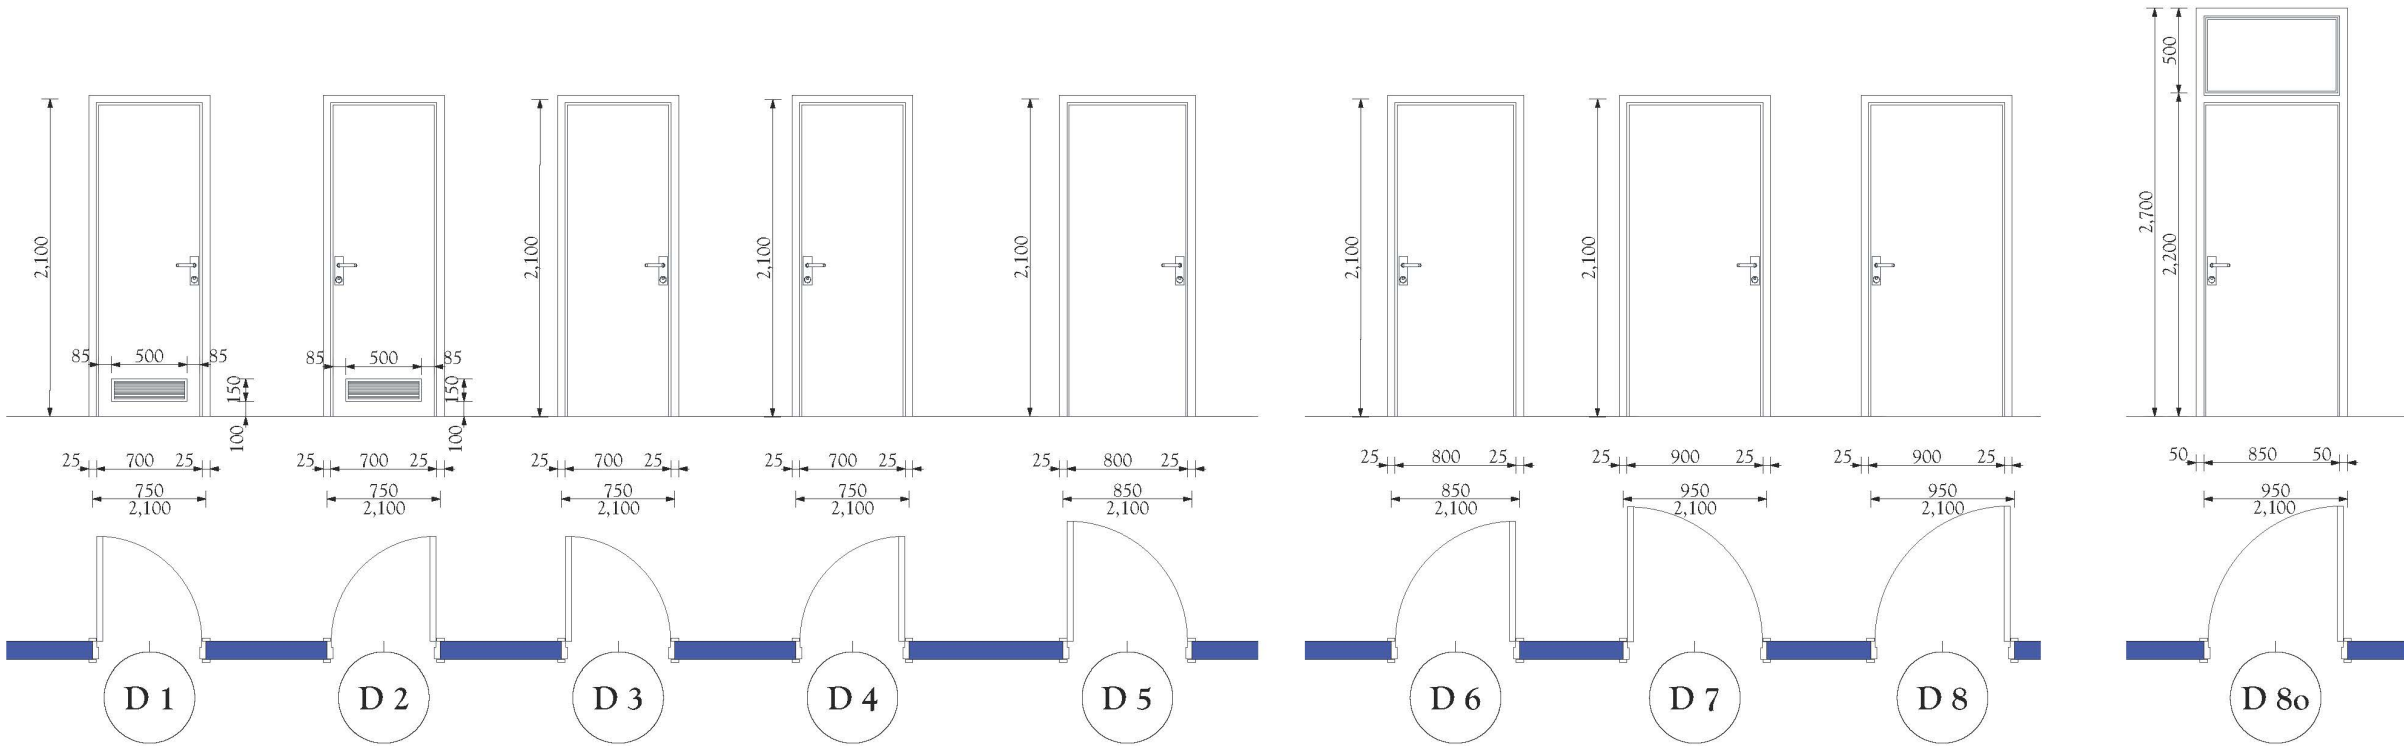

კარის ინდექსი	სიმაღლე მ	სიგანა მ	ერთეულის ფართობი მ2	რეკომენდებული პირველი სართული	ჯამური რეკომენდებული	კარის ტიპის ჯამური ფართობი მ2	მასალა	დამატებითი მახასიათებელი	
1	2	3	4	5	6	7	8	9	10
D 1	0.75	2.1	1.575	2	2	3.15	MDF	სხაური	კარი საღრმეოვანი ნახტის ბარში RAL9001
D 2	0.75	2.1	1.575	2	2	3.15	MDF	სხაური	
D 5	0.85	2.1	1.785	4	4	7.14	MDF		
D 6	0.85	2.1	1.785	5	4	7.14	MDF		
D 8	0.95	2.1	1.995	5	5	9.975	MDF		
საერთო ჯამი					17	30.555	MDF		

D 8o	0.95	2.7	2.565	1	1	2.565		ლითონის ორგანი, დამუშავებით	ბარი კარი ფრამით	კარი საღრმეოვანი ნახტის ბარში RAL7030
საერთო ჯამი					1	2.565	ლითონი			

ფურცლის ზომა PAPER SIZE	დოკუმენტის № CONTRACT №	პროექტის № PROJECT №	ფაილის სახელი FILE NAME
A-3	...	...	...
პროექტის აღნიშვნები			LEGEND

დამკვეთი
PRINCIPAL

პროექტი
PROJECT

მისამართი
ADDRESS

ტიპური პროექტი

პროექტის №

CAD FILE №

თანამდებობა
Position

დირექტორი

დირექტორი

პრ. მთ. არქ.
Chief Architect

კონსტრუქტორი
Constructor

შეასრულა
Performing work

შეამოწმა
Checked by

საავტორო უფლებები:

მაგნიტური იმედი

შპს. "აპექს სტუდიო 1"
საქართველო, თბილისი 0194, აპს ბაზის შენობაში №1
ტელ.: (+995 97) 77 55 20
E-mail: apexstudio.ge@gmail.com

არქიტექტურული ნახატი

მასშ. SCALE

ნახატი
DRWG.


კარის ტიპები და
სპეციფიკაცია

სტადია STAGE

მუშა პროექტი
Working Draft

ა-15

მეტალოპლასმასის ფანჯრები

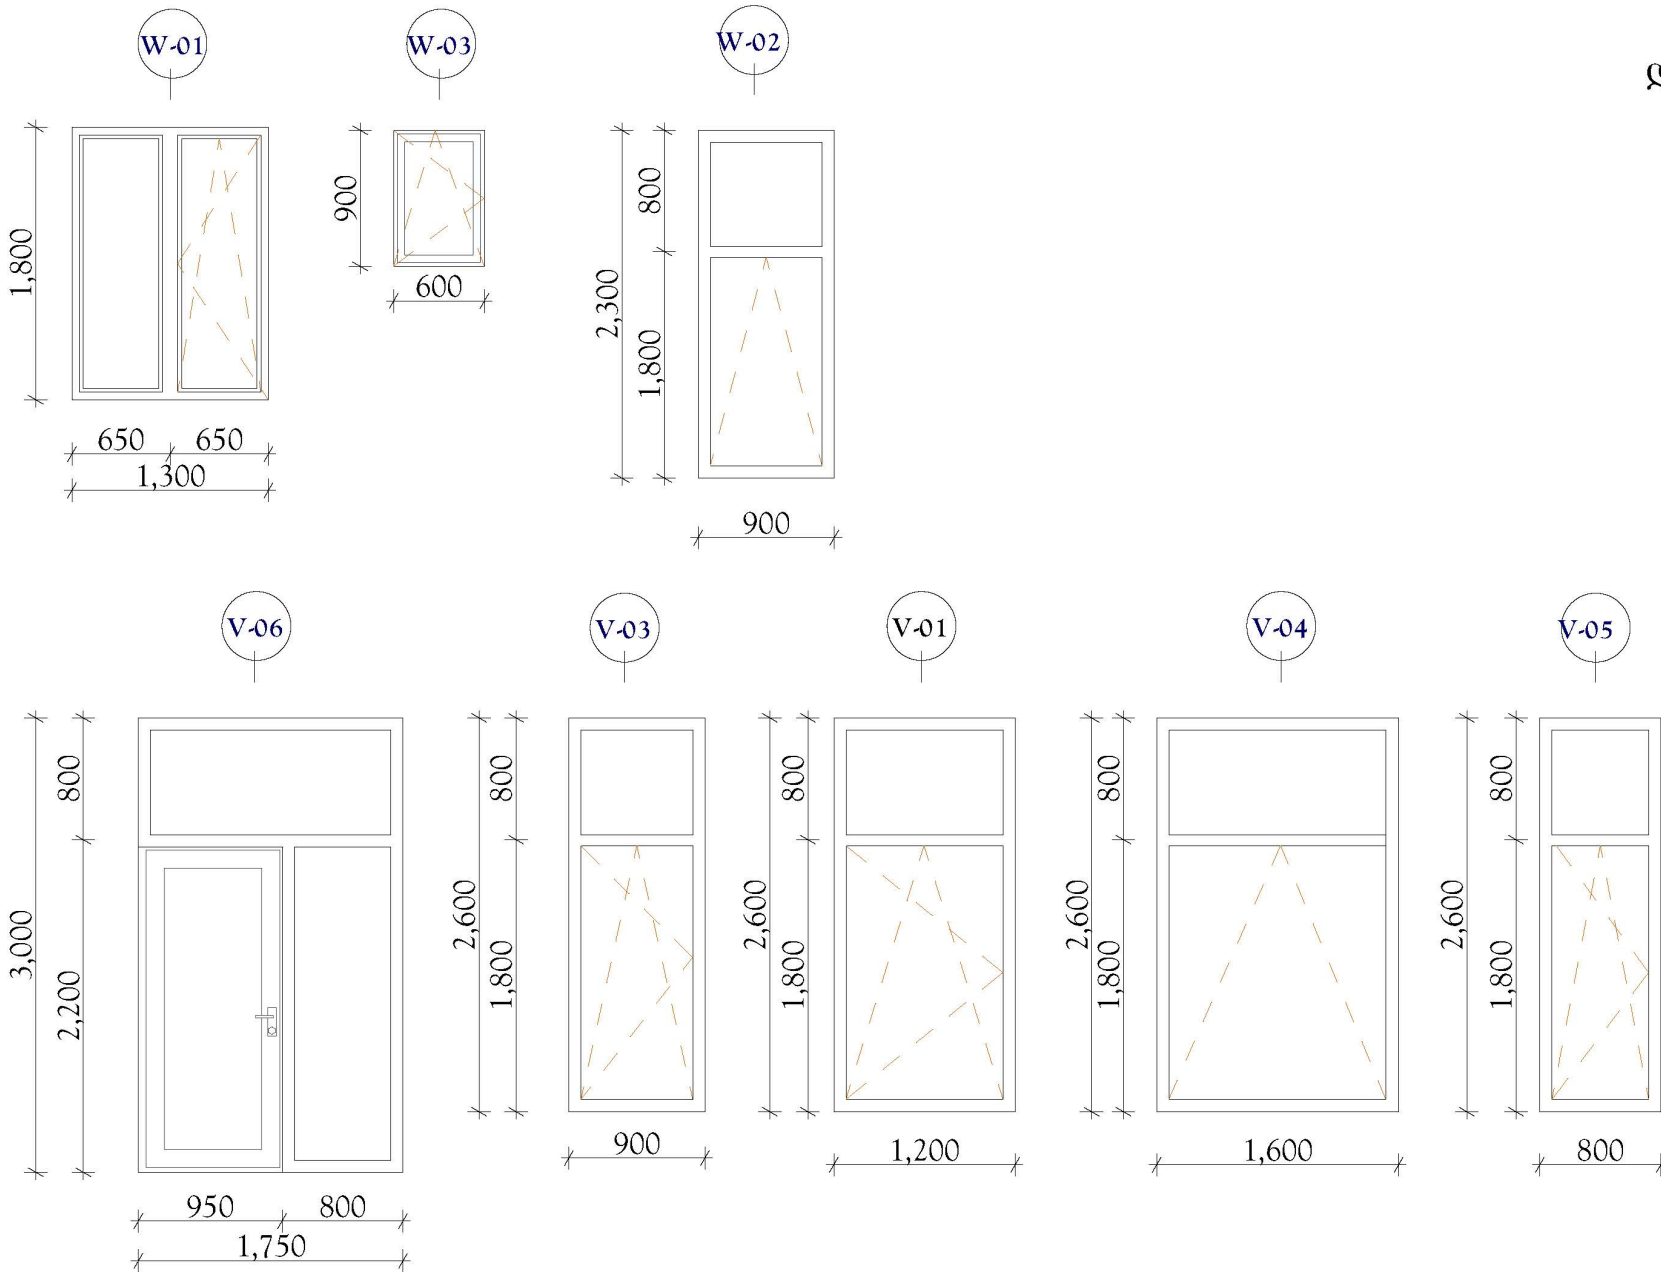

ინტერიერის, ექსტერიერის ვიტრუების
და ფანჯრის ტიპები და სპეციფიკაცია
მასშტაბი 1-50

	ვიტრაჟის №	სიგანე მ	სიმაღლე მ	ერთეულის ფართობი მ2	კალკულაცია მ	ჯამური ფართობი მ2	მანუსკრიპტები
მეტალოპლასმასის ფანჯრები	W-01	1.3	1.8	2.34	5	11.7	მონტაჟის ინსტრუქცია, მონტაჟის დეტალები, მონტაჟის ფურცლები
	W-03	0.6	0.9	0.54	2	1.08	მონტაჟის ინსტრუქცია, მონტაჟის დეტალები, მონტაჟის ფურცლები
	W-02	0.9	2.3	3.2	2	6.4	მონტაჟის ინსტრუქცია, მონტაჟის დეტალები, მონტაჟის ფურცლები
	მეტალოპლასმასის ფანჯრების ჯამი				7	19.18	
მეტალოპლასმასის ფანჯრები	V-01	1.2	2.6	3.12	1	3.12	მონტაჟის ინსტრუქცია, მონტაჟის დეტალები, მონტაჟის ფურცლები
	V-03	0.9	2.6	2.34	1	2.34	მონტაჟის ინსტრუქცია, მონტაჟის დეტალები, მონტაჟის ფურცლები
	V-04	1.6	2.6	4.16	1	4.16	მონტაჟის ინსტრუქცია, მონტაჟის დეტალები, მონტაჟის ფურცლები
	V-05	0.8	2.6	2.08	2	4.16	მონტაჟის ინსტრუქცია, მონტაჟის დეტალები, მონტაჟის ფურცლები
	V-06	1.8	3	5.4	1	5.4	მონტაჟის ინსტრუქცია, მონტაჟის დეტალები, მონტაჟის ფურცლები
	მეტალოპლასმასის ფანჯრების ჯამი				6	19.18	

ფურცლის № PAPER SIZE	დამკვეთის № CONTRACT №	პროექტის № PROJECT №	ფაილის სახელი FILE NAME
A-3	...	...	...
პროექტის აღწერა LEGEND			
შენიშვნები NOTES			
1. ნახაზი ზომები მონტაჟის დეტალები მონტაჟის დეტალები. 2. ნახაზები ნახაზები მონტაჟის დეტალები მონტაჟის დეტალები. 3. 4.			
სტრუქტურული სურათი KEY PLAN			
დამკვეთი PRINCIPAL			
სსიპ საგანმანათლებლო-საზოგადოებრივი ურთიერთობების განყოფილება და მონტაჟის დეტალები			
პროექტი PROJECT			
სსიპ საგანმანათლებლო-საზოგადოებრივი ურთიერთობების განყოფილება და მონტაჟის დეტალები მონტაჟის დეტალები და მონტაჟის დეტალები მონტაჟის დეტალები			
მისამართი ADDRESS			
თბილისი პროექტი			
პროექტის №	00171810.		
CAD FILE №	00171810.		
თანამდებობა Position	სახელი, გვარი Name, Surname	ხელმოწერა Signature	
დირექტორი	ი. ბარნაბიშვილი I. Barnabishvili		
დირექტორი	ნ. ალექსიადის N. Aleksiadis		
პრ. მთ. არქ.	მ. იონიძის M. Ionidisi		
კონსტრუქტორი	დ. სანავა D. Canava		
შეასრულა	მ. იონიძის M. Ionidisi		
შეამოწმა	ნ. ალექსიადის N. Aleksiadis		
საავტორო უფლებები:	გარინა იონიძისი		
შპს "აპექს სტუდიო 1" საქართველო, თბილისი 0194, აპს ბაზის შესასვლელი №1 ტელ.: (+995 97) 77 55 20 E-mail: apexstudio.ge@gmail.com			
არქიტექტურული ნახაზი			
მასშტაბი SCALE	თარიღი DATE OF ISSUE	18.10.2017	
ნახაზი DRWG.	პროექტის რევიზიები REVISIONS		
ფანჯრის ტიპები და სპეციფიკაცია	№	კომენტ.	თარიღი
	1		
	2		
	3		
სტადია STAGE	ინდექსი INDEX	ფურც. გვ.	PAGES
მუშა პროექტი Working Draft			