



საქართველოს
ეროვნული სააგენტო

საქართველოს იუსტიციის სამინისტრო
საჯარო რეგისტრის ეროვნული სააგენტო

საკადასტრო გეგმა


მიწის ნაკვეთის საკადასტრო კოდი: 0110.13.038.016

განცხადების რეგისტრაციის ნომერი 882012034910

მიწის ნაკვეთის ფართობი: 8112 კვ.მ.

დანიშნულება: არასასოფლო-სამეურნეო

მომზადების თარიღი 30.01.12

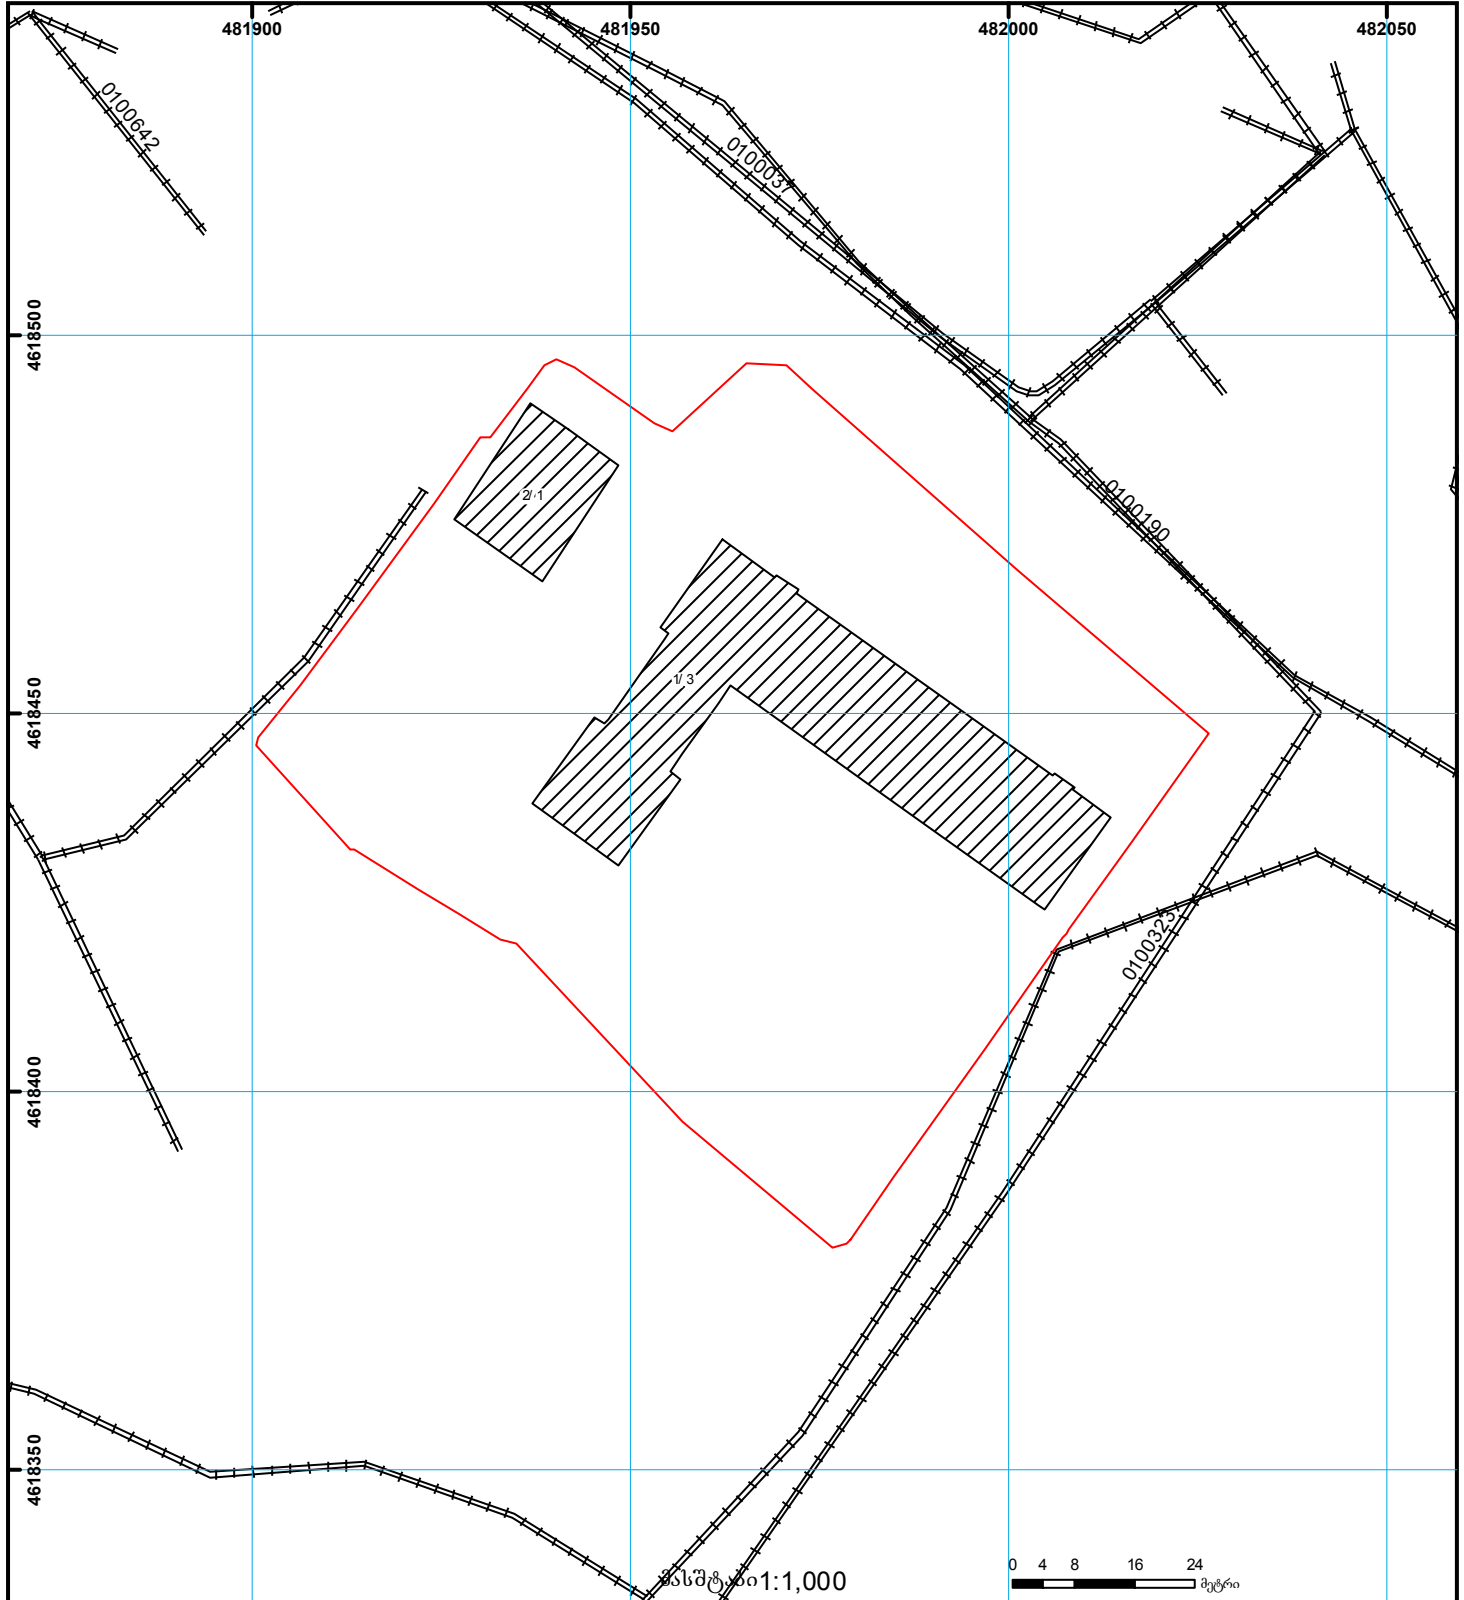

	შენიშვნა-ნაკვეთი, პირობითი ნომერი/სართულიანობა		ვადდებულება		საზოგადოებრივი ნაკვეთი		UTM (საერთაშორისო) სისტემის კოორდ.
	მიწის ნაკვეთის საკადასტრო საზღვარი		მშენებარე ნაკვეთი		მიწისქვეშა ნაკვეთი		