


შენობის გეგმა
რეკონსტრუქციის შემდეგ

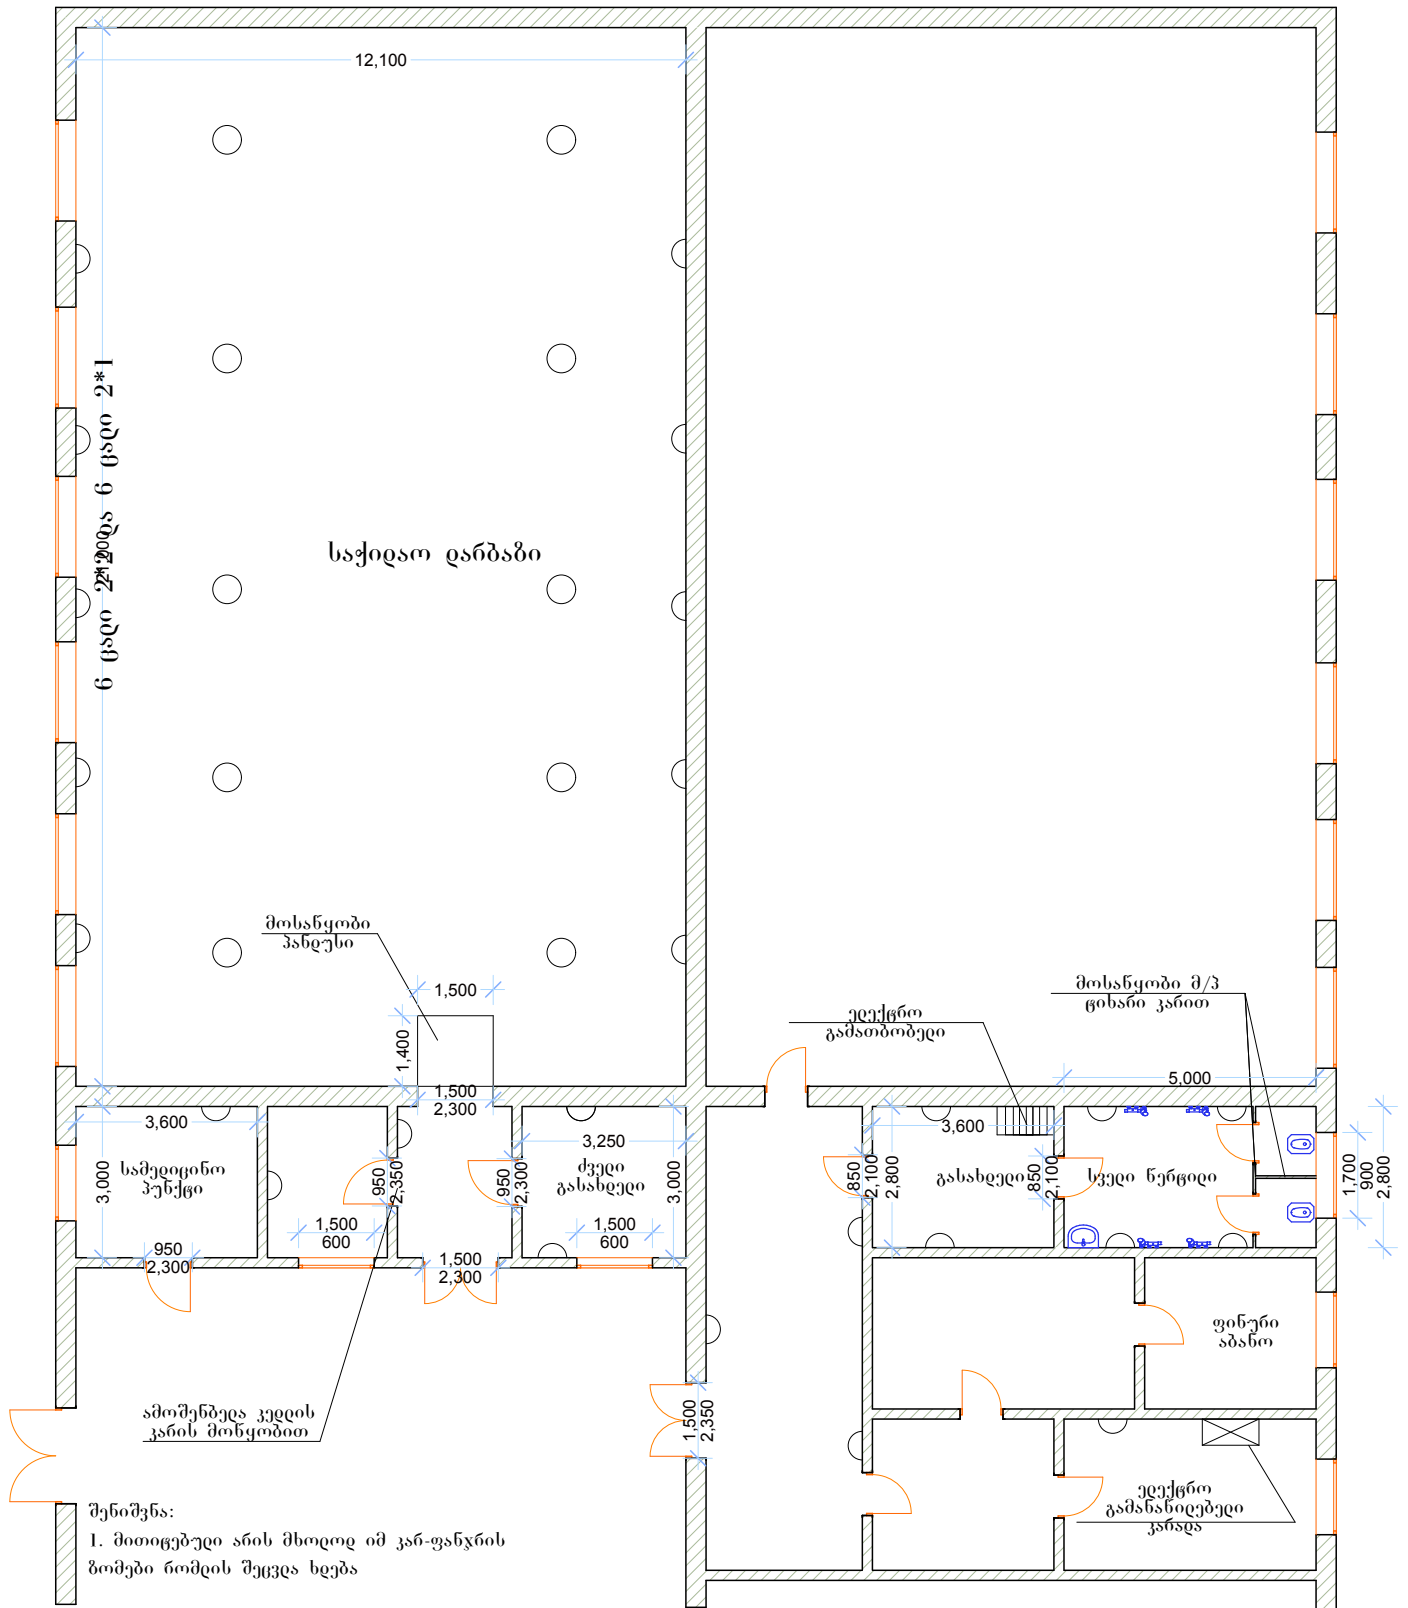

○ ქუჩის თეთრი ნათების სახატი

◐ კედლის ბნ