


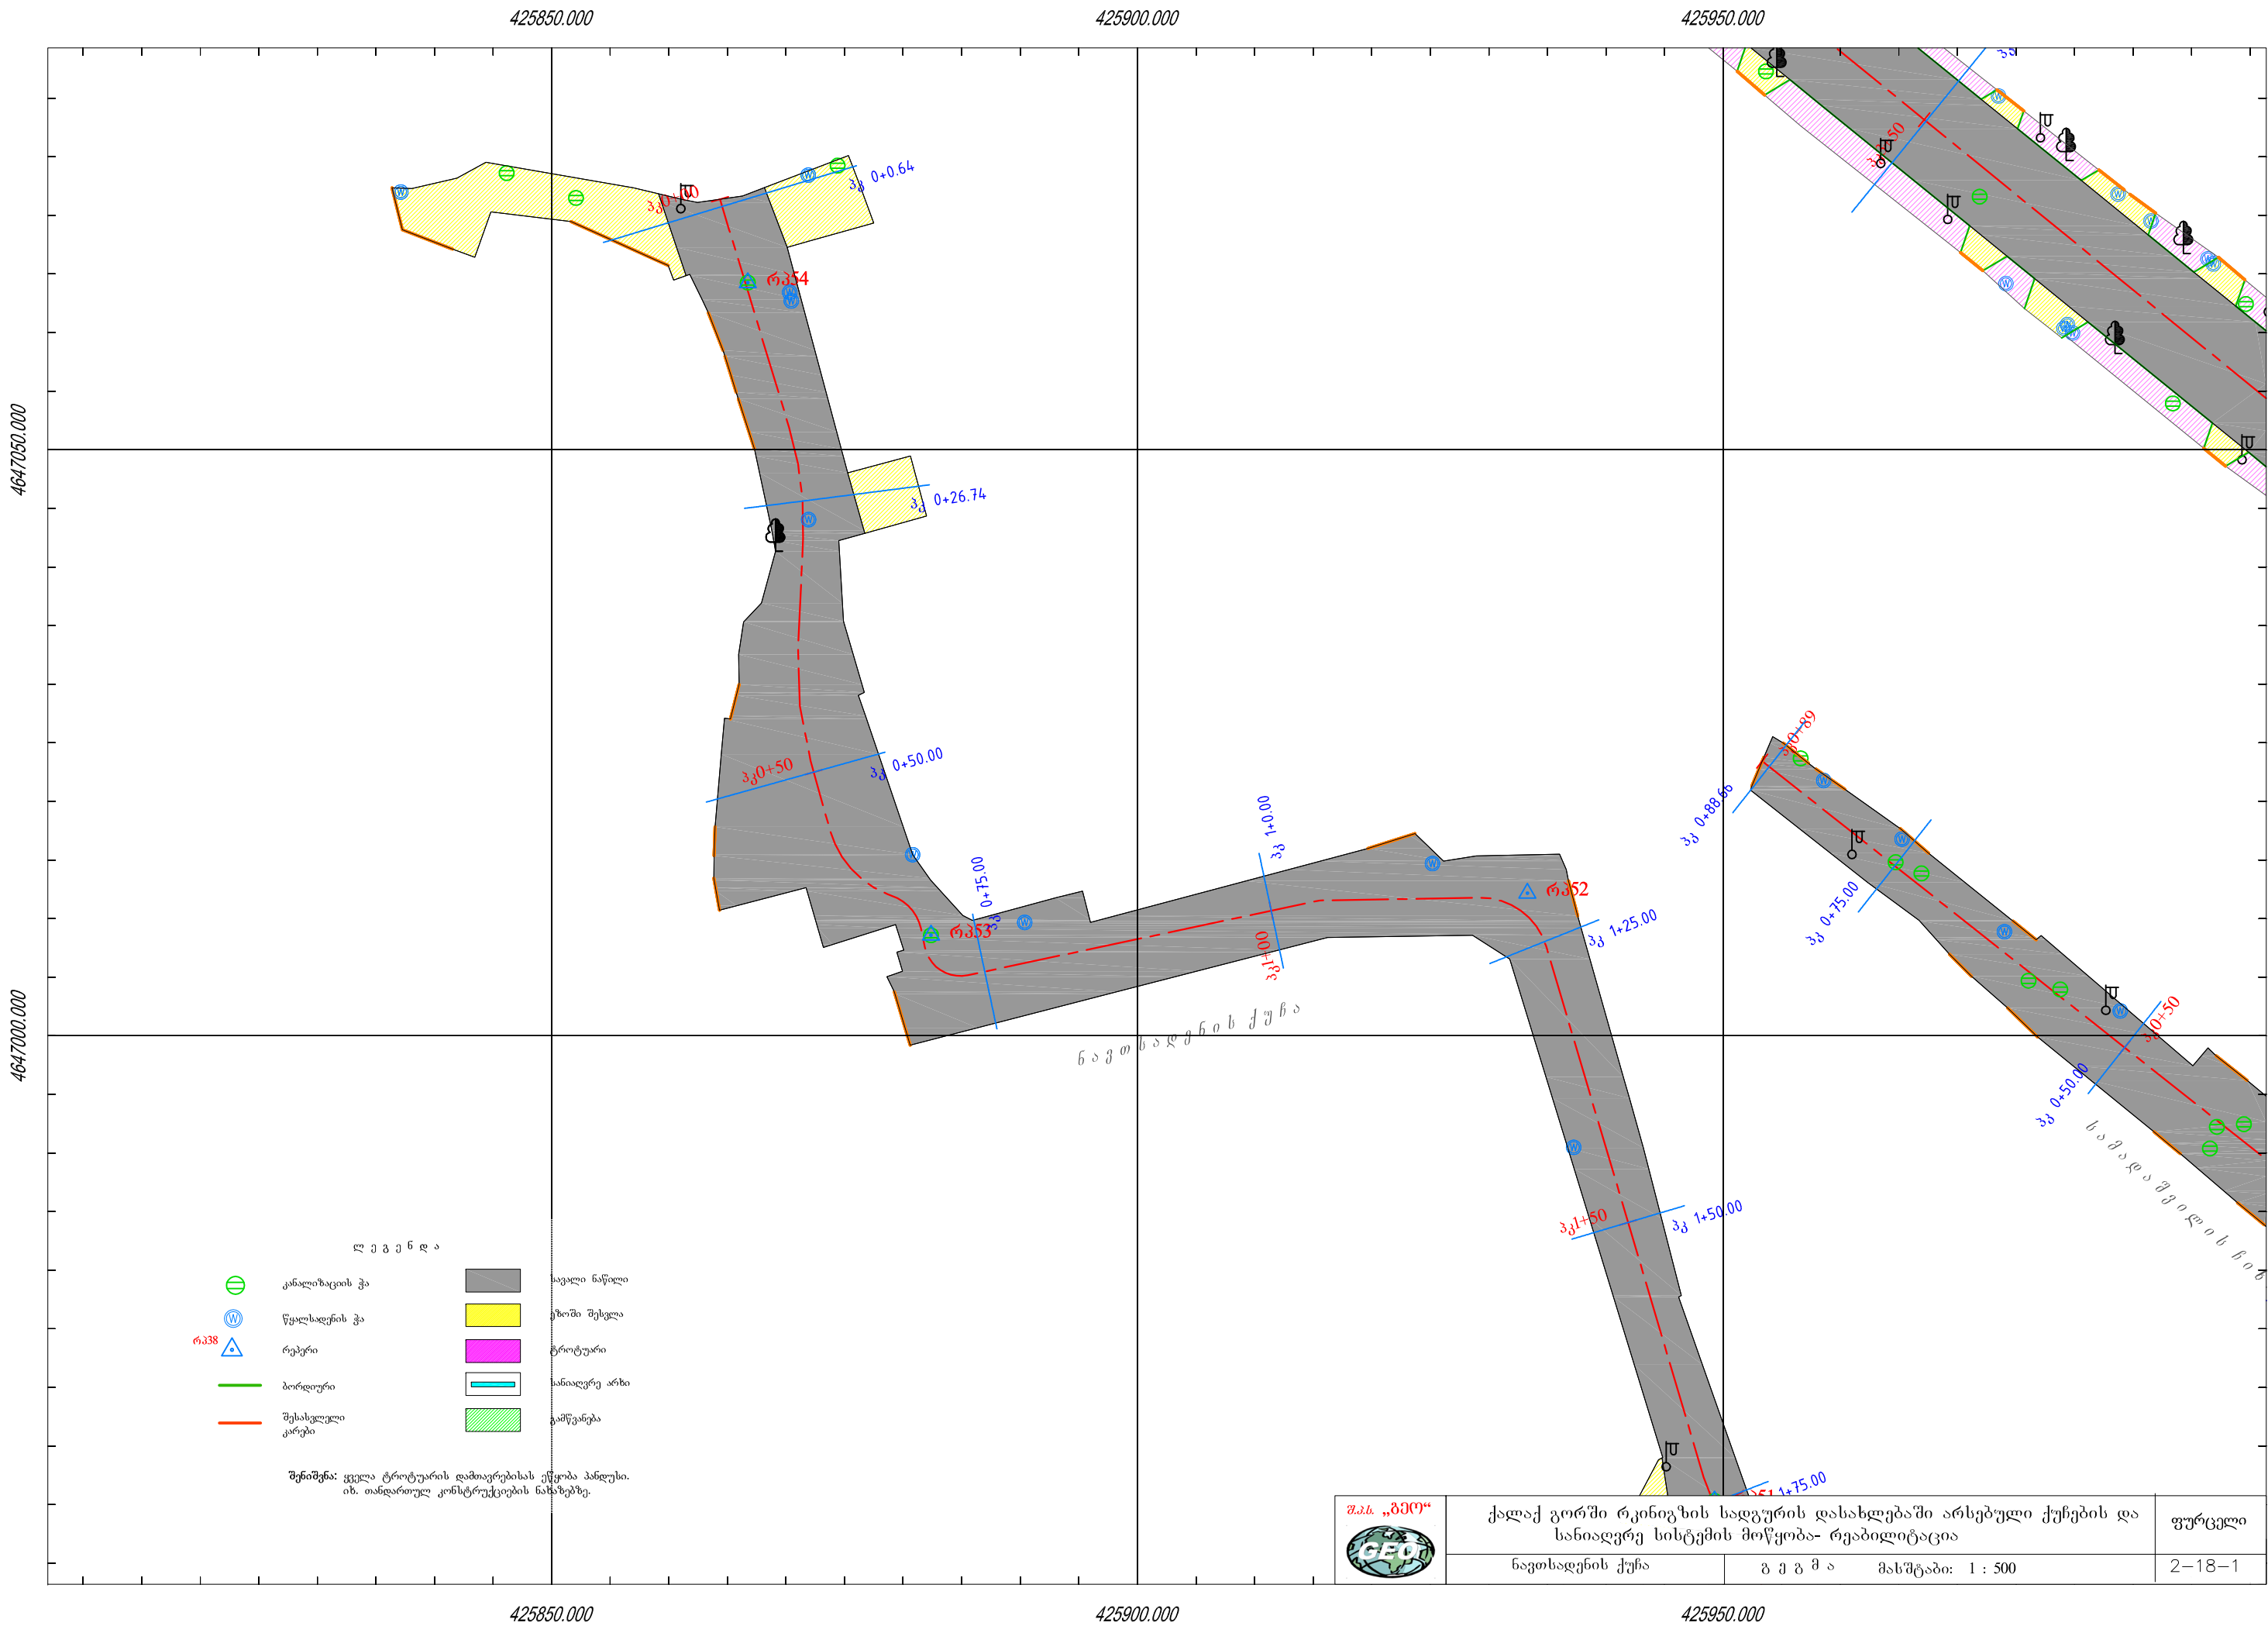



ლ ე გ ე ნ დ ა


	კანალიზაციის ჭა		საგალი ნაწილი
	წყალსადენის ჭა		ქობი შესვლა
	რკპერი		ტროტუარი
	ბორღიური		სანიაღვრე არხი
	შესასვლელი კარები		გაწვეანება

შენიშვნა: ყველა ტროტუარის დამთავრებისას ეწყობა პანდუსი.
იხ. თანდართულ კონსტრუქციების ნახაზებზე.

	ქალაქ გორში რკინიგზის სადგურის დასახლებაში არსებული ქუჩების და სანიაღვრე სისტემის მოწყობა- რეაბილიტაცია		ფურცელი
	ნავთსადენის ქუჩა	გ ე გ მ ა მასშტაბი: 1 : 500	2-18-1

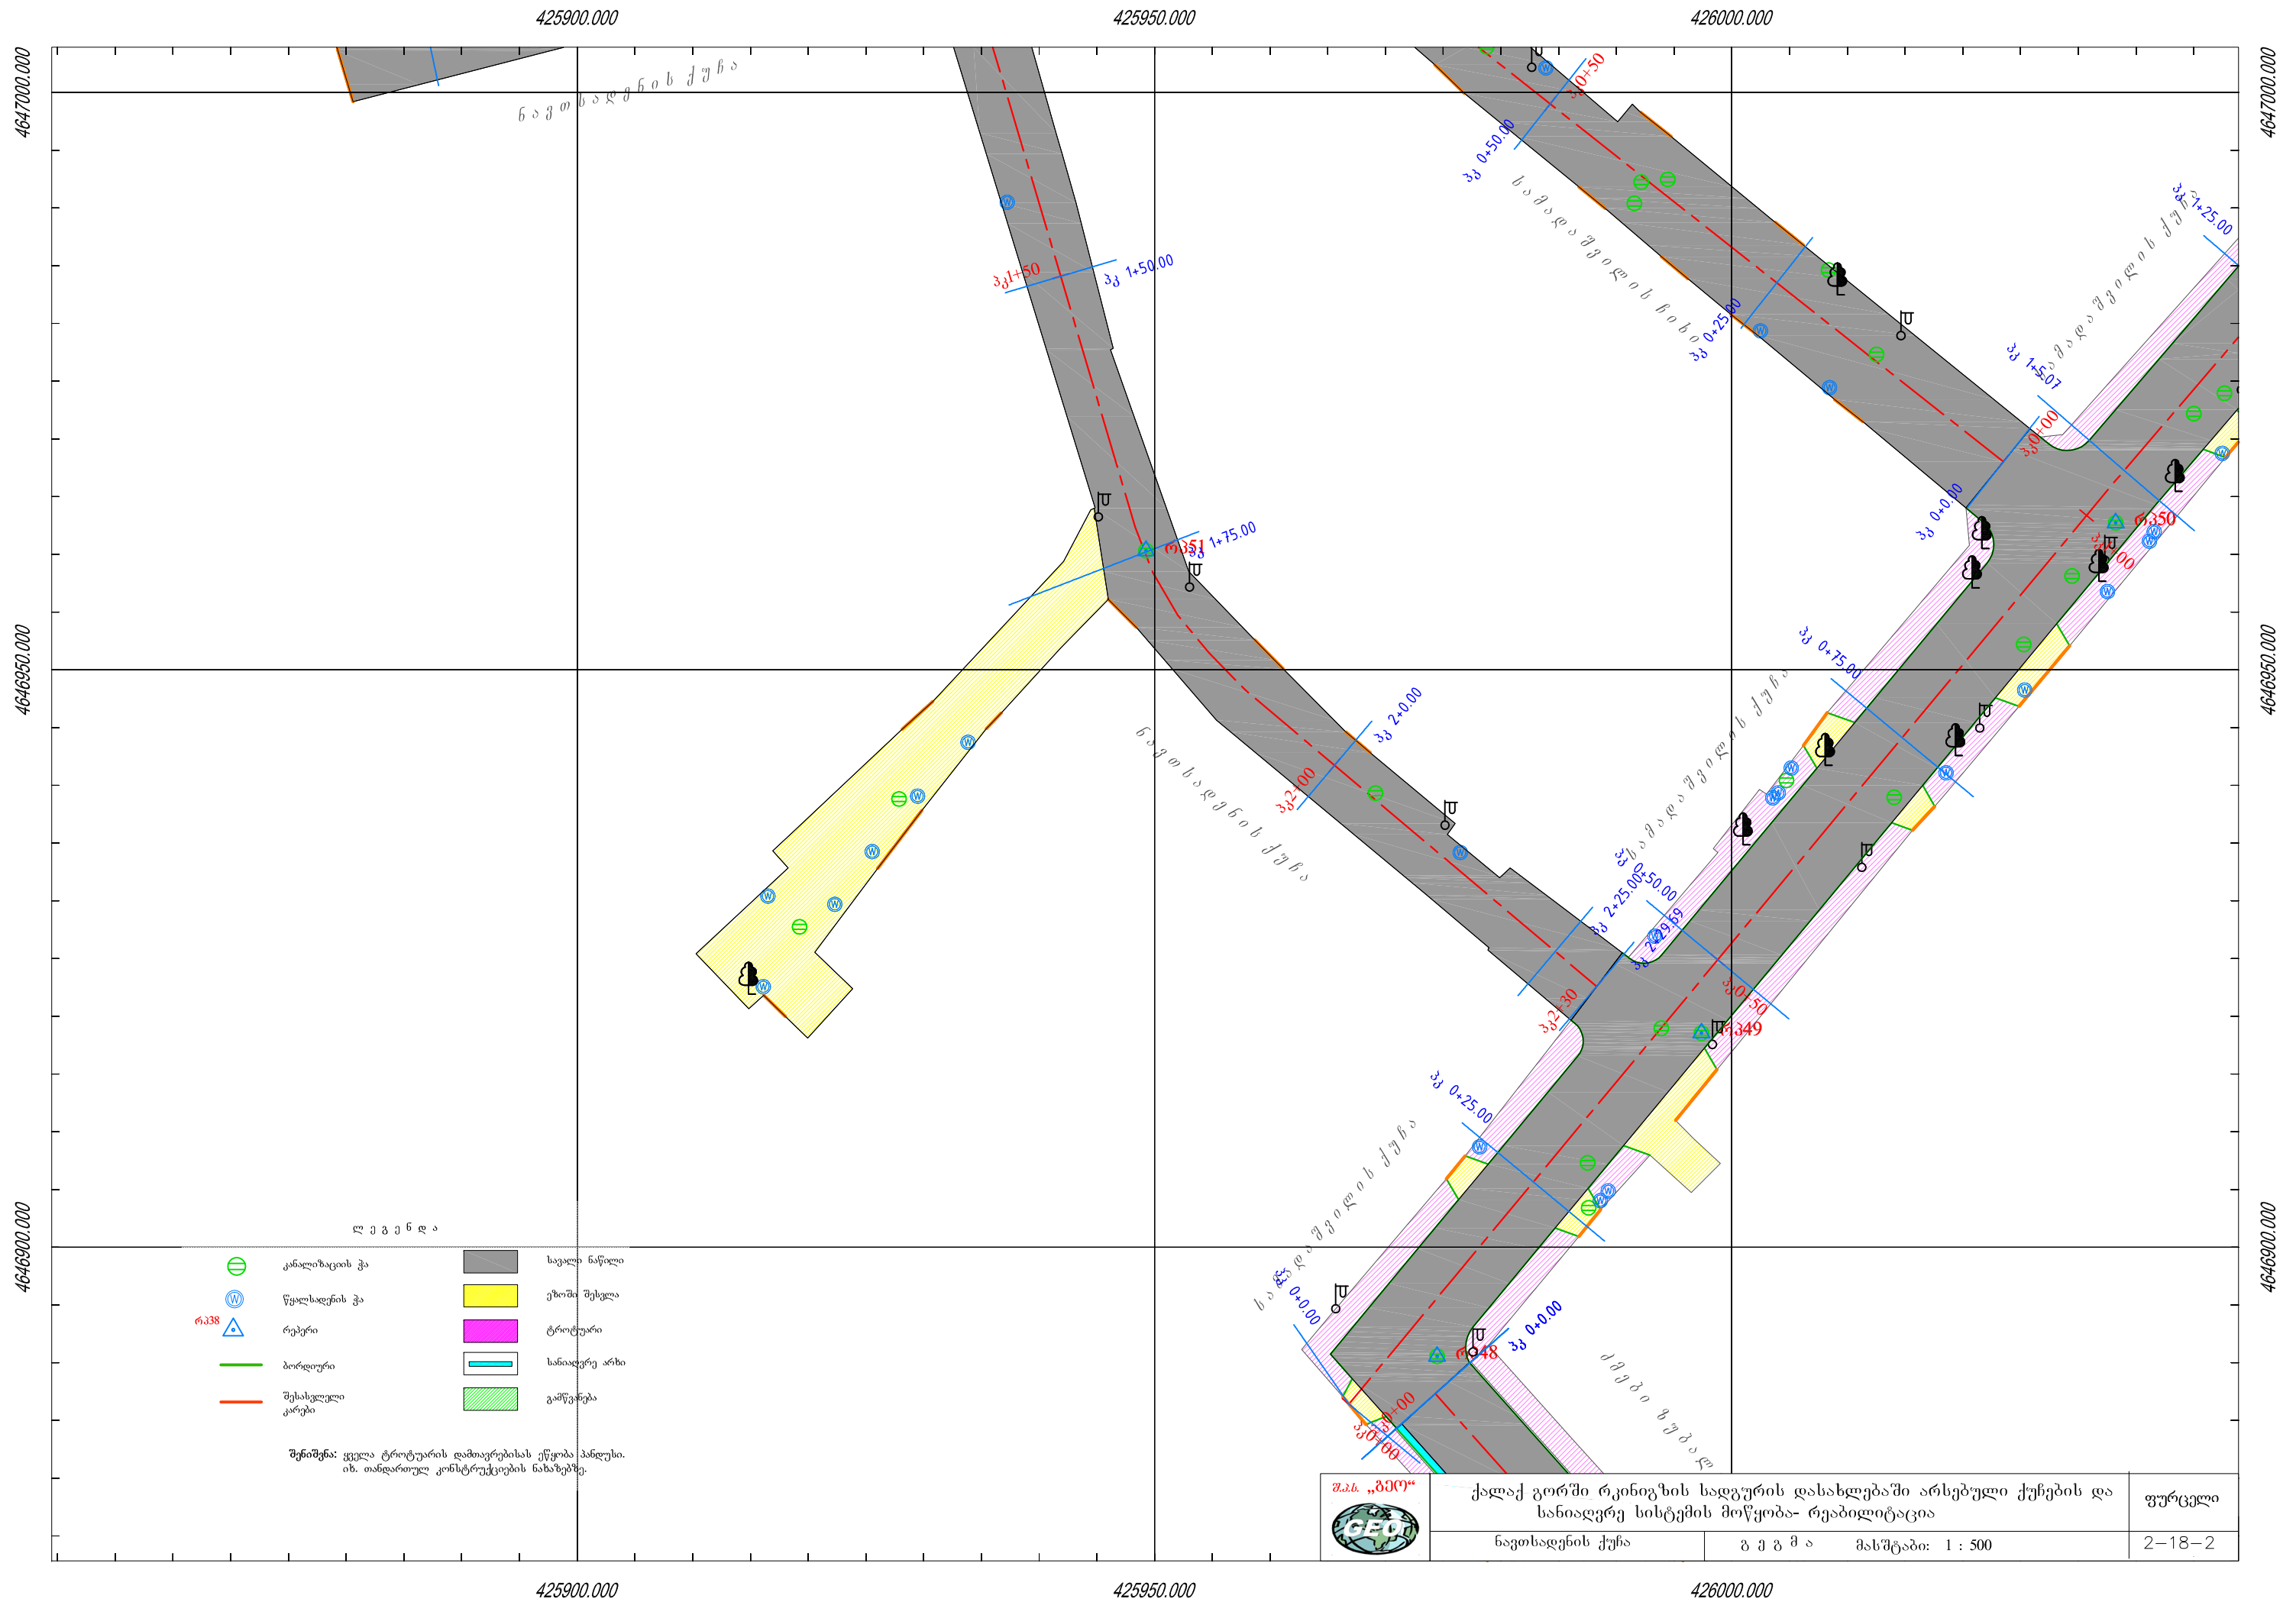

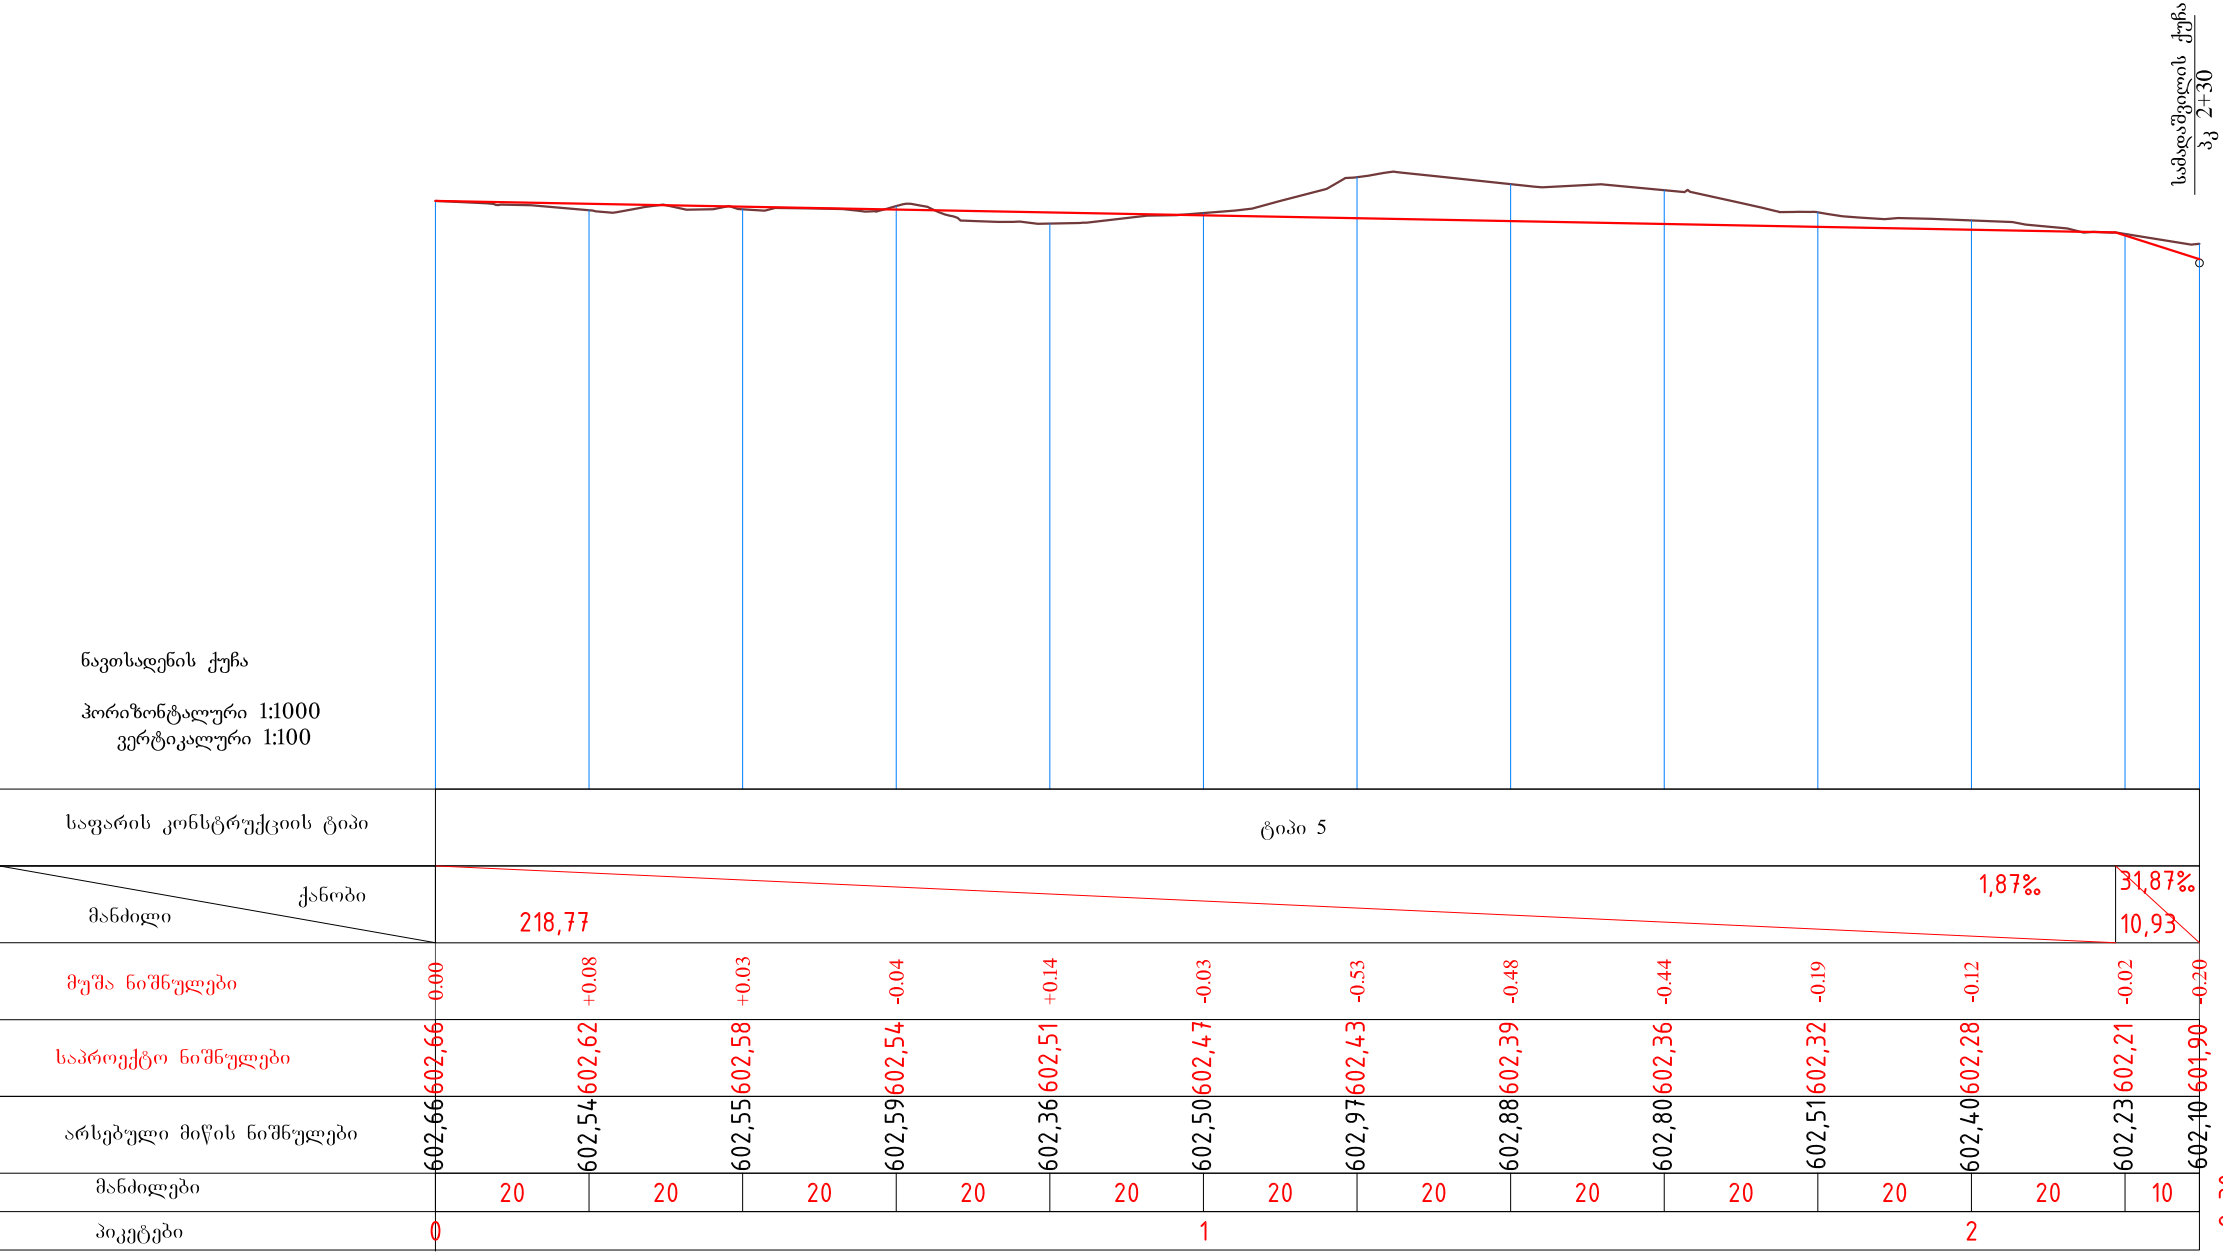


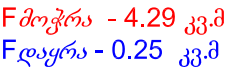

ნავთსადენის ქუჩა

მასშ. ჰორიზ: 1 : 100

მახშ. ვერტ: 1 : 100

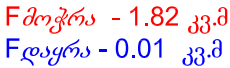


ნავთსადენის ქუჩა

მახშ. ჰორიზ: 1 : 100

მახშ. ვერტ: 1 : 100





33 0+50.00

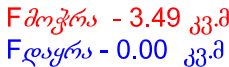

ნავთსადენის ქუჩა

მასშ. ჰორიზ: 1 : 100

მახშ. კერძ: 1 : 100

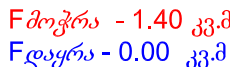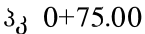


ნავთსადენის ქუჩა


მახშ. ჰოლოზ: 1 : 100

მახშ. ვერტ: 1 : 100


33 1+00.00

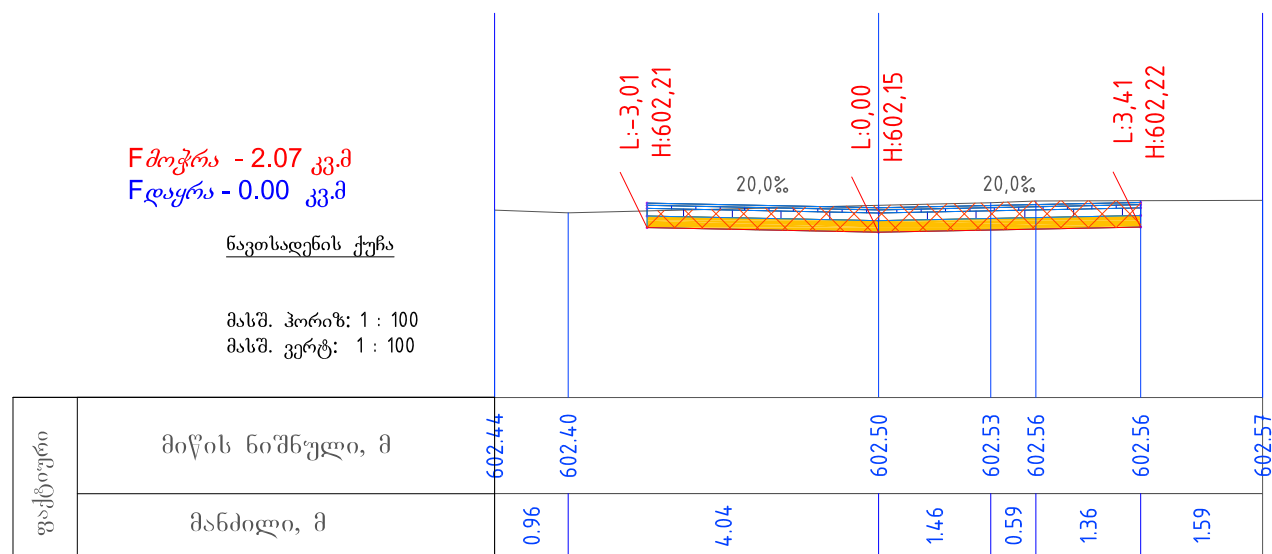


33 1+25.00

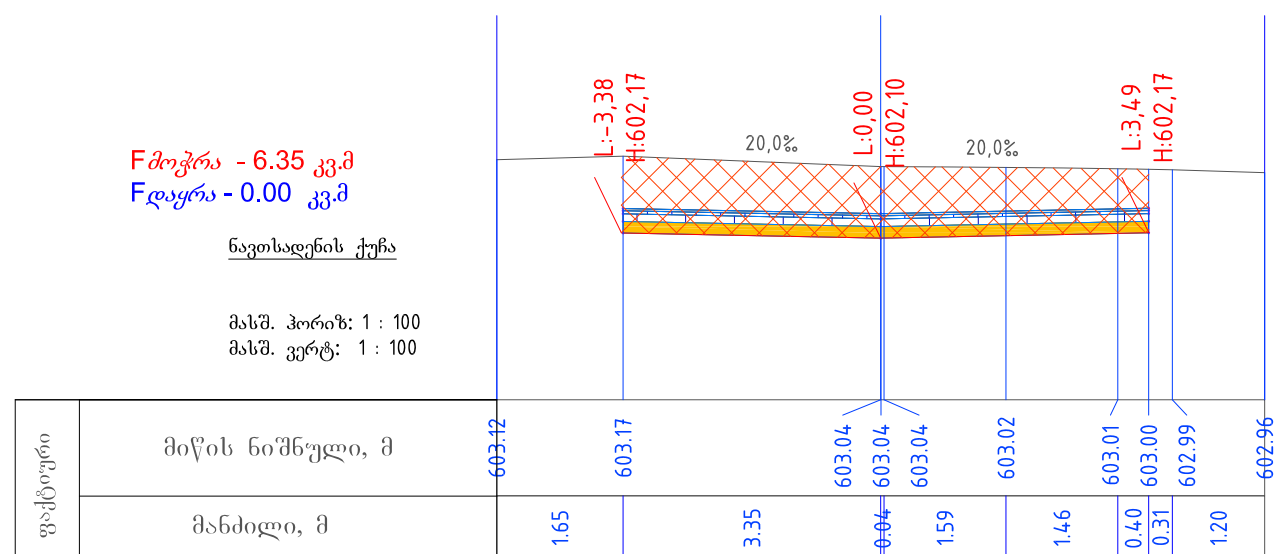


33 1+50.00

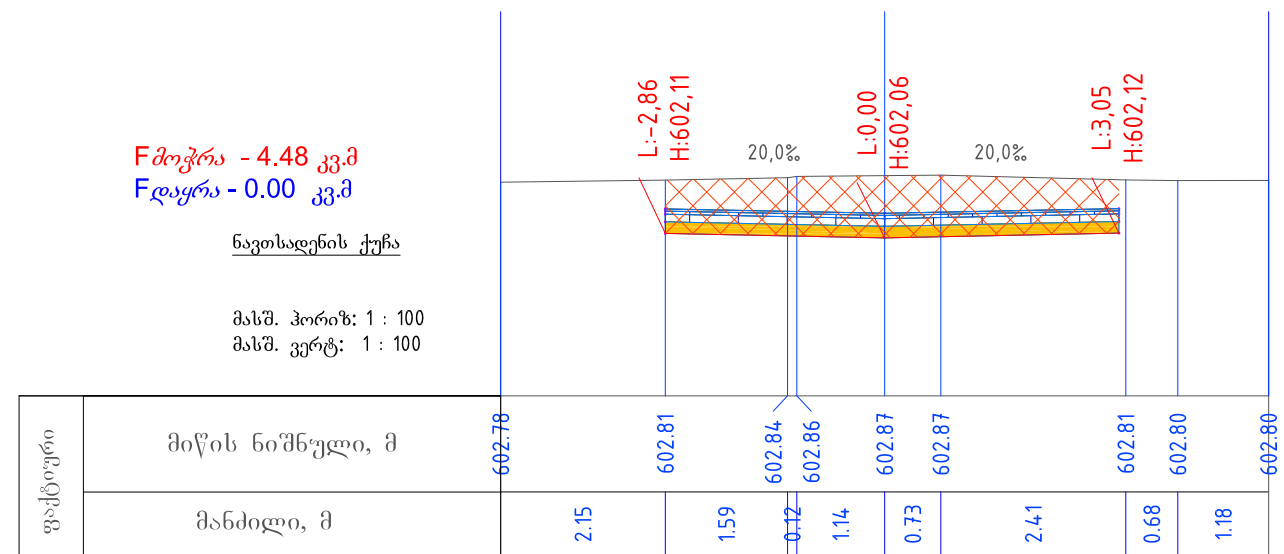


33 1+75.00

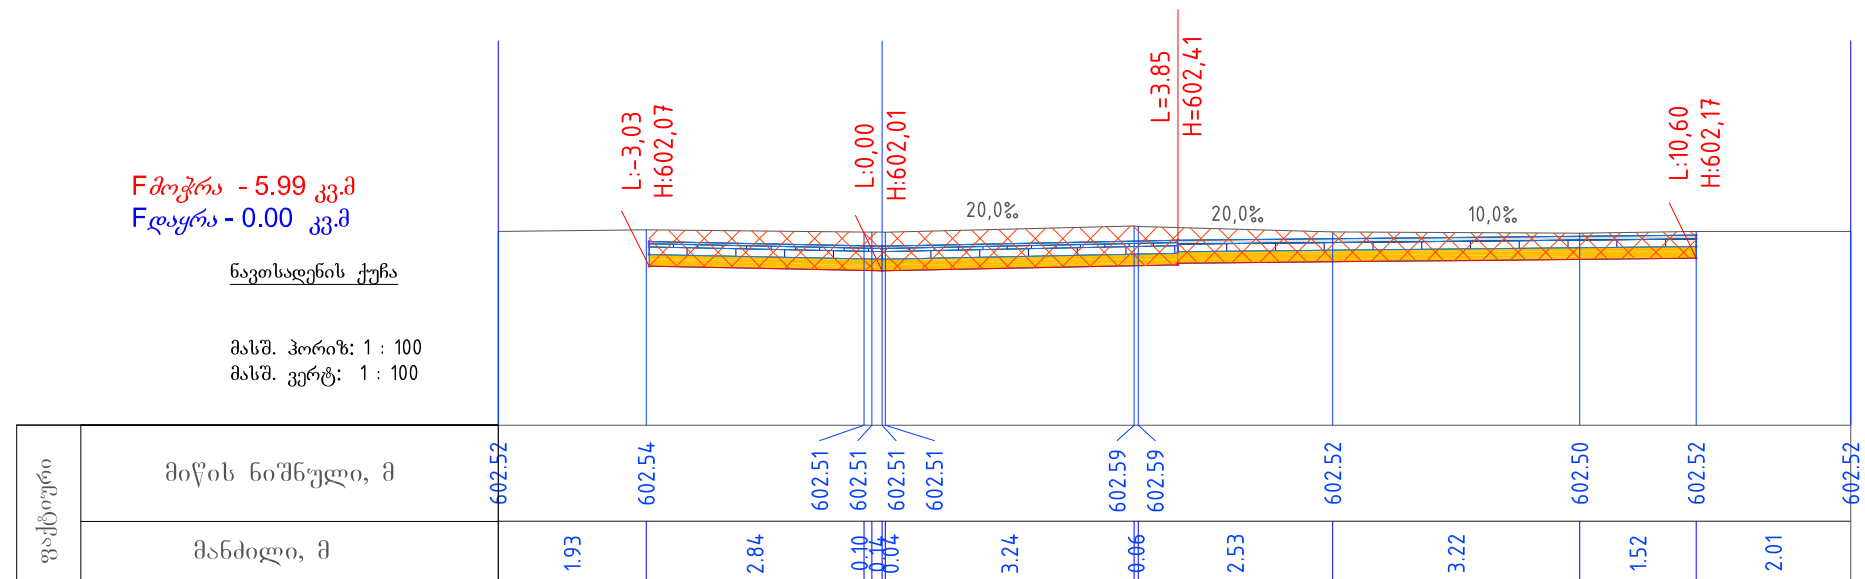


პკ 2+00.00

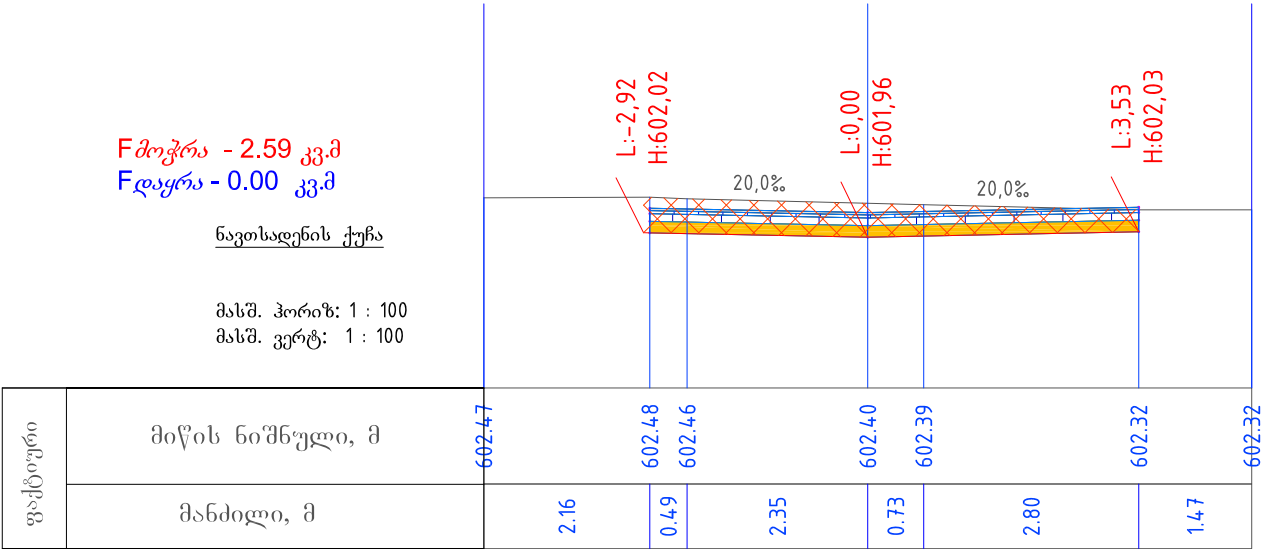


პკ 2+25.00

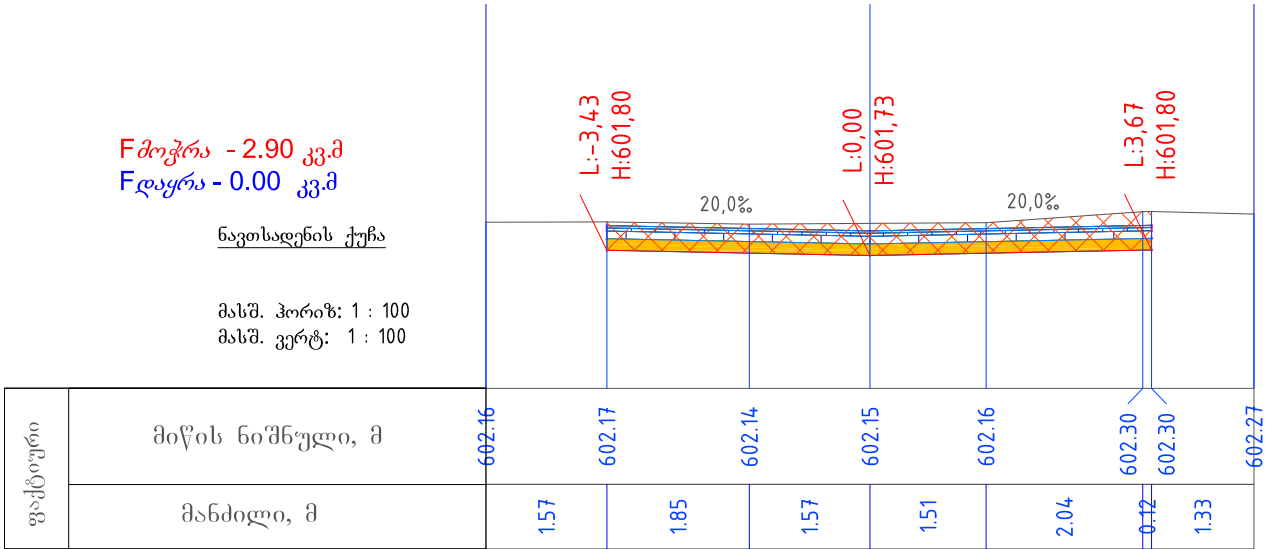
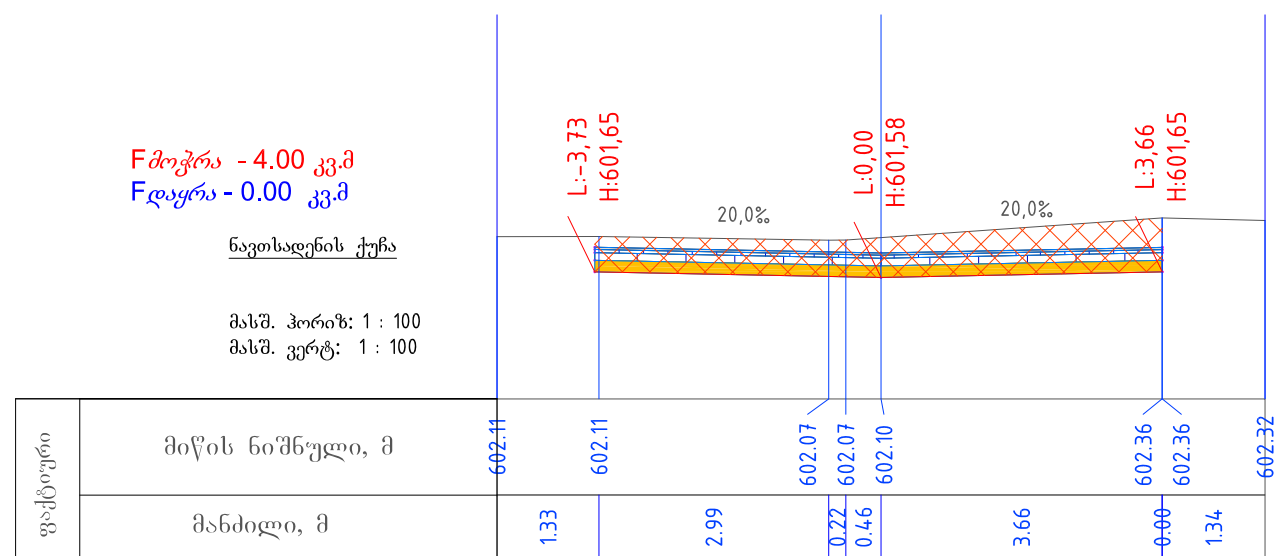
$$3_3 \quad 2+29.69$$


ტიპი 5

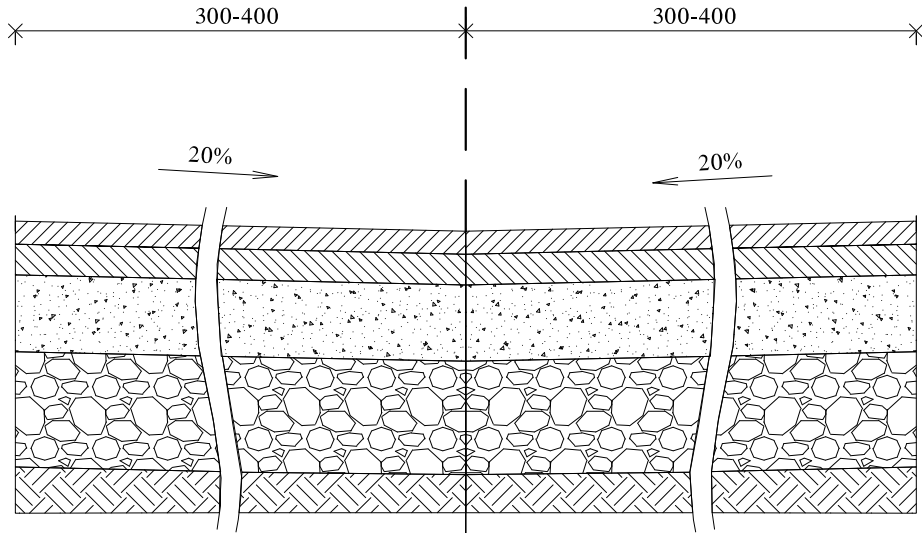

საფარის ზედა ფენა წვრილმარცვლოვანი, მკერივი, ღორღოვანი ასფალტობეტონი. ტიპი ბ, მარკა II, სისქით 3 სმ

საფარის ქვედა ფენა მსხვილმარცვლოვანი, ფოროვანი, ღორღოვანი ასფალტობეტონი. ტიპი ბ, მარკა II, სისქით 4 სმ

ღორღის საფუძველი სისქით 10 სმ

ყრილი ქვიშა-ხრეშოვანი ნარევისაგან 15 სმ

შ ე ნ ი შ ე ნ ა: 1. ბეტონის ზარჯი 1 გრძმ ბორდიურზე - 0.018 კუბ.მ

შ ე ნ ი შ ე ნ ა: 1. საგზაო სამოსი დაპროექტებულია ტიპიური ალბომის სერია 3.503-71/88- ის გამოყენებით. 2. მასალების ზარჯი საგზაო სამოსის მოსაწყობად მიღებულია სნდაწ IV ნაწ. თავი 2 (გამოშვება 1982 წ.) 3. ნახაზზე ყველა ზომა მოცემულია სანტიმეტრებში.

ასფალტობეტონის საფარის ქვედა ფენა მსხვილმარცვლოვანი, ცხელი,ფორიანი. ტიპი „ბ“, მარკა-II

№	კომპონენტების დასახელება	ასფალტობეტონის ნარევის შემადგენლობა		
		% მინერალური ნაწილის მასიდან	% ასფალტობეტონის ნაწილის მასიდან	წონა 500 კგ-იან ერთ ანარევში
1	ღორღი ფრ. 16-30 მმ	20.98	19.9	100
2	ღორღი ფრ. 12-16 მმ	11.39	10.8	54
3	ღორღი ფრ. 8-12 მმ	13.63	12.9	65
4	ღორღი ფრ. 5-8 მმ	9.17	8.7	44
5	ქვიშა	42.09	39.9	200
6	ქვის მტვერი	0.76	0.7	4
7	მინერალური ფხვნილი	2.0	1.9	9
8	ბიტუმი მარკით БНД 60/90	5.40	5.1	26
	სულ	105.40	100.0	500

ასფალტობეტონის საფარის ზედა ფენა წვრილმარცვლოვანი, ცხელი, მკერივი. ტიპი „ბ“, მარკა-II

№	კომპონენტების დასახელება	ასფალტობეტონის ნარევის შემადგენლობა		
		% მინერალური ნაწილის მასიდან	% ასფალტობეტონის ნაწილის მასიდან	წონა 750 კგ-იან ერთ ანარევში
1	ღორღი ფრ. 12-20 მმ	16.4	15.5	116
2	ღორღი ფრ. 8-12 მმ	11.9	11.2	84
3	ღორღი ფრ. 5-8 მმ	16.2	15.3	115
4	ქვიშა (დამტვრეული და ბუნებრივი ქვიშების ნარევი)	46.1	43.5	326
5	ქვის მტვერი	4.4	4.1	31
6	მინერალური ფხვნილი	5.0	4.7	35
7	ბიტუმი მარკით БНД 40/60	6.0	5.7	43
	სულ	106.0	100.0	750

ქალაქ გორში რკინიგზის სადგურის დასახლებაში არსებული ქუჩების და სანიაღვრე სისტემის მოწყობა- რეაბილიტაცია						
ღირექტორი		გ. მაზმიშვილი	ნავთსადენის ქუჩა საფარის კონსტრუქციის ტიპი	სტადია	ნახაზი №	ფ-ზე
მთ. ინჟინერი		თ. ნამორაძე		მ.პ.	5-18-1	1
შეასრულა		თ. გიუნაშვილი		შ.პ.ს. " გ ე ო " 2015 წ.		
შეასრულა		თ. ნამორაძე				