


ბაღახურვის გეგმა

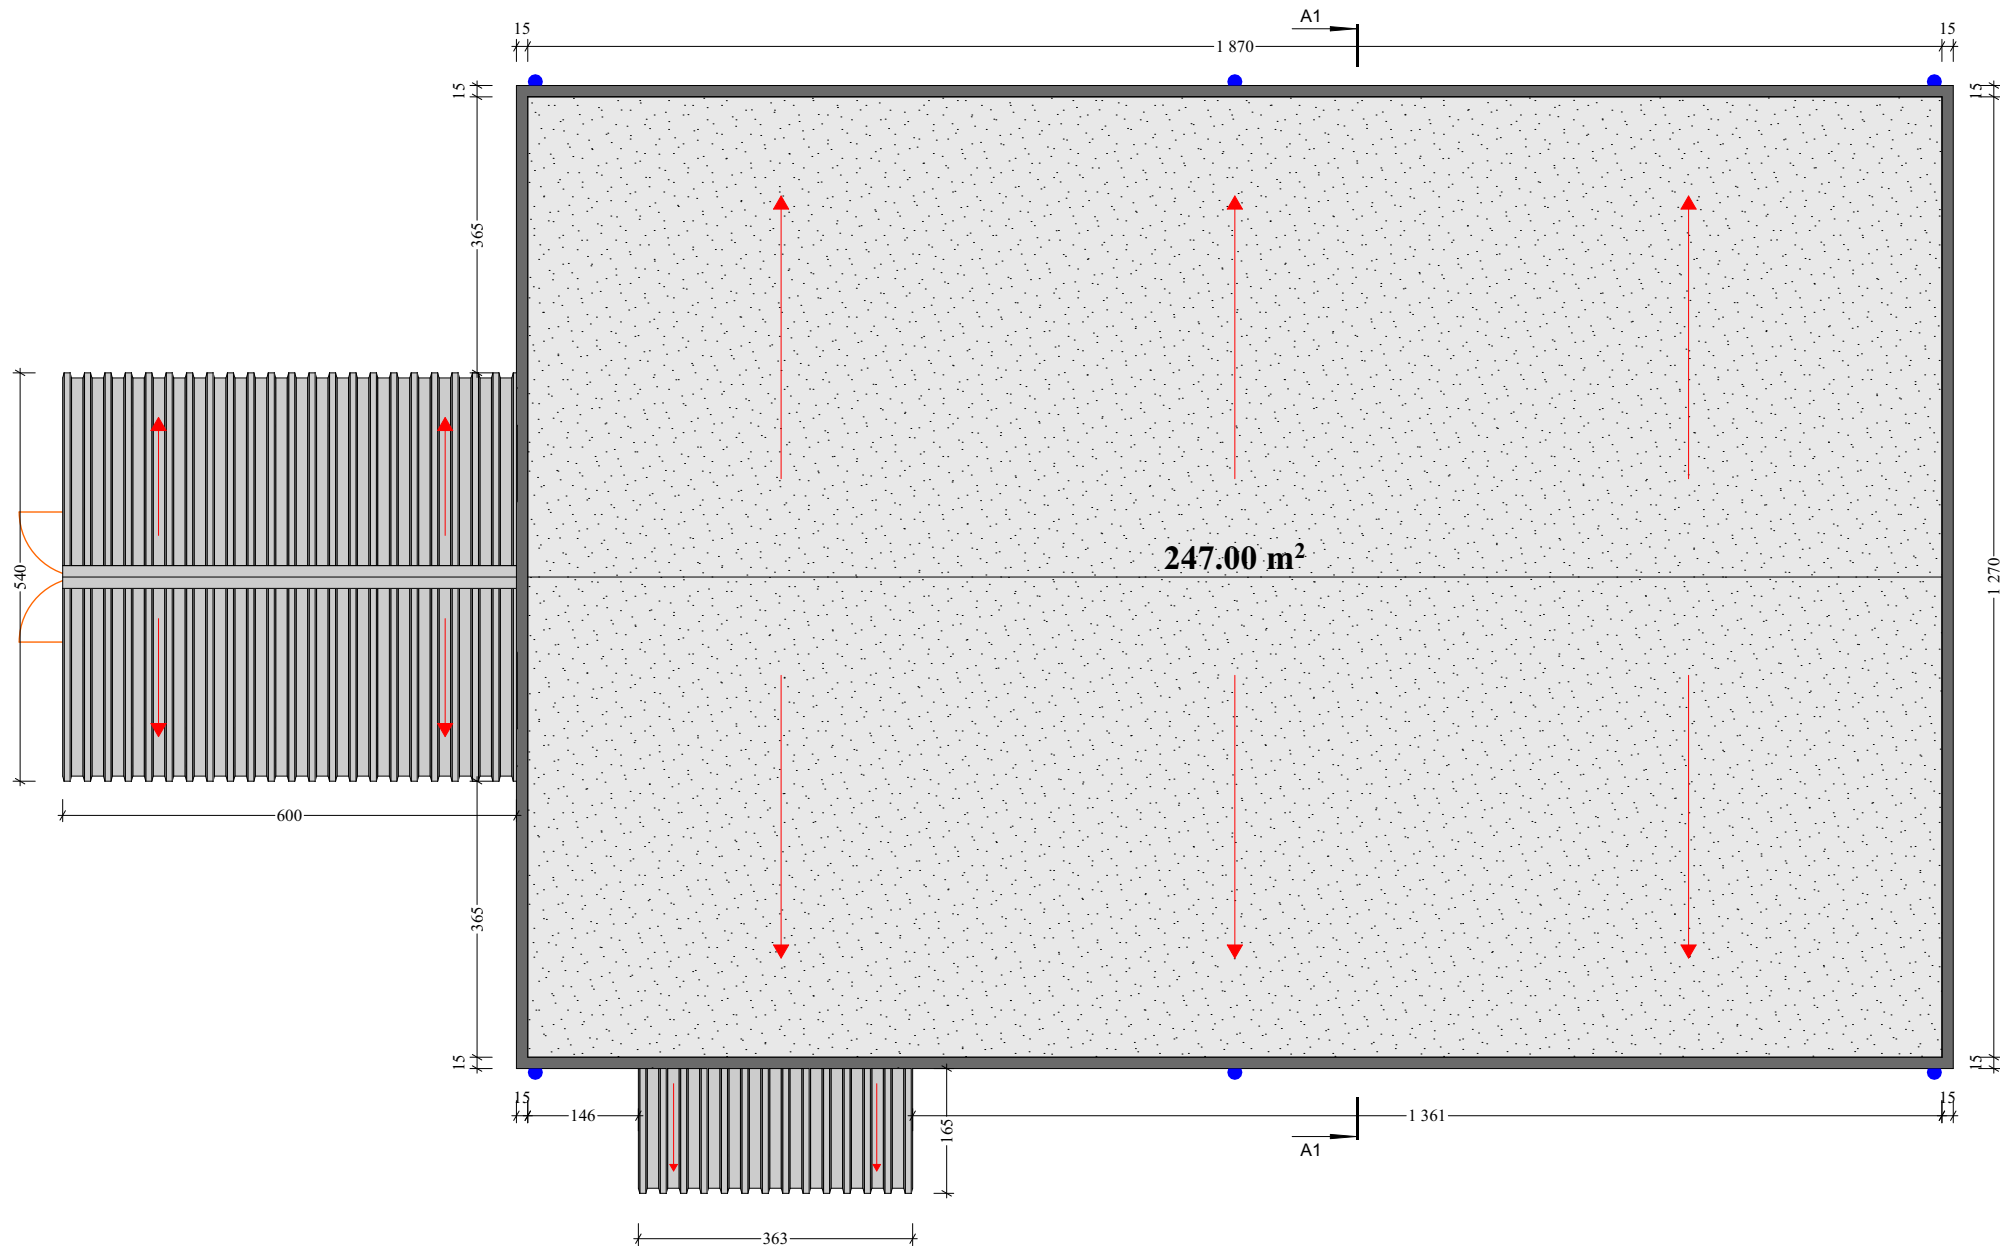

შენიშვნა: ზომები მოცემულია სანტიმეტრებში.

ხელმძღვანელი		მ. ბერიძე	წალკის მუნიციპალიტეტი სოფ. ჩივთკილისა რიტუალების სახლის სარემონტო სამუშაოები			
შეასრულა		მ. ბერიძე	ბაღახურვის გეგმა		სტადია	ფურცელი
შეამოწმა		მ. ბერიძე	MBC		მ. პ.	01
			შ.ს.ს. "ემ-ბი-სი" LTD. "MBC"		მასშტაბი	თარიღი
					W. D.	1:100 2017

კვეთი 1:1
მ 1:50

კვანძი 1:1

კვანძი 2:2


კვანძი 3:3

კვანძი 1:1
მ 1:25


კვანძი 2:2
მ 1:20

კვანძი 3:3
მ 1:20

ლინეკროზი ზედა ფენა
ლინეკროზი ქვედა ფენა
არმირებული ბეტონი მ-200
არმატურა ღ8 A III გიჟი 15
კეფის საფარი
არსებული სინკარი

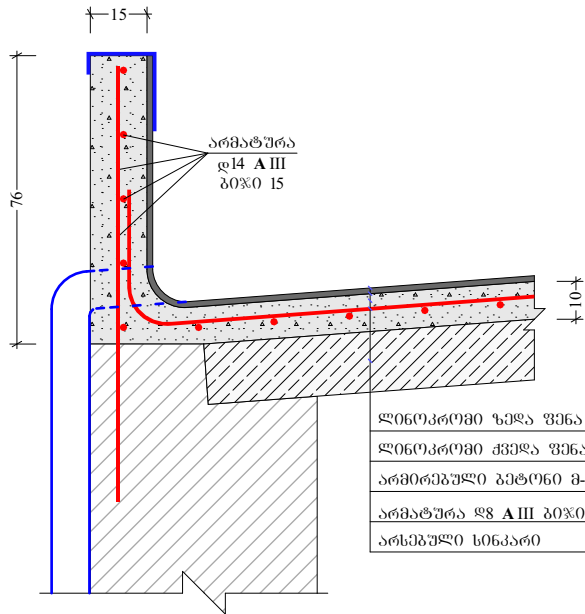

ლინეკროზი ზედა ფენა
ლინეკროზი ქვედა ფენა
არმირებული ბეტონი მ-200
არმატურა ღ8 A III გიჟი 15
არსებული სინკარი

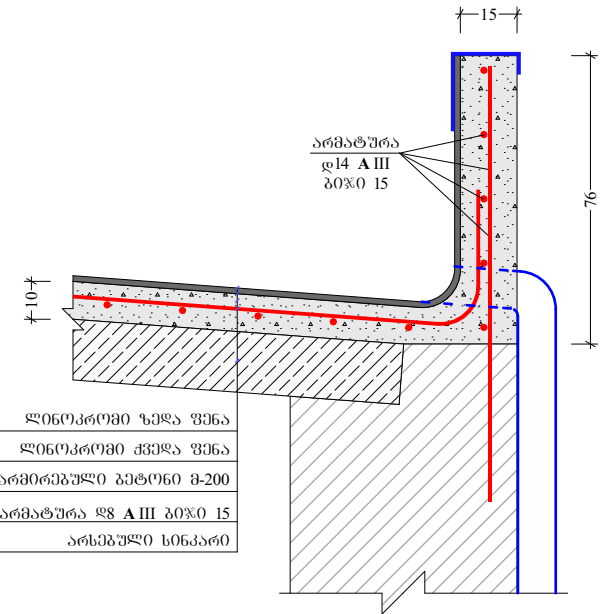

ლინეკროზი ზედა ფენა
ლინეკროზი ქვედა ფენა
არმირებული ბეტონი მ-200
არმატურა ღ8 A III გიჟი 15
არსებული სინკარი

შენიშვნა: ზომები მოცემულია სანტიმეტრებში.

ხელმძღვანელი	მ. ბერიძე	წალკის მუნიციპალიტეტი სოფ. ჩივთკილისა რიჭაშაშვილის სახლის სარემონტო სამუშაოები			
შეასრულა	ა. ბერიძე	სახურავის ჭრილი და კვანძები	სტადია	ფურცელი	A4
შეამოწმა	მ. ბერიძე	 შ.პ.ს. “ემ-ბი-სი” L.T.D. “MBC”	მ. პ.	02	
			მასშტაბი	თარიღი	
			W. D.	1:50	2017