



განათლებისა და მეცნიერების სამინისტრო



პროექტი შესრულებულია

სსიპ საგანმანათლებლო და სამეცნიერო ინფრასტრუქტურის განვითარების სააგენტოს
სამშენებლო-საპროექტო სამსახურის მიერ



სოფელ ნაბეგრას საჯარო სკოლა
120 მოსწავლეზე

ტექნიკური დოკუმენტაცია /პროექტი/

დამკვეთი:	საქართველოს განათლებისა და მეცნიერების სამინისტრო
სამშენებლო-საპროექტო სამსახური უფროსი:	მერაბ ჭონიაშვილი
არქიტექტორი:	თინათინ ცხაკაია
შეასრულა:	თინათინ ცხაკაია



დასახელება



სოფელ ნაგებარაოს საზღარო სკოლა

120 მისწავლულს

სოფელი ნაგებარაო
მდებრის მუნიციპალიტეტი
სამხრეთ-აღმოსავლეთი საქართველო

ტ: (+995) 577 12 58 20 თბილისი
(სკოლის მისამართი)

შენიშვნა:

სსიპ



საგანმანათლებლო და სამეცნიერო
ინფრასტრუქტურის განვითარების სააგენტო

მ. აღმაშენებლის შენიშვნა-განმარტება №1. II სართული
თბილისი
სამხრეთ-აღმოსავლეთი
2600
ტ: (+995 32) 2 200 220; 2 200 233; www.esida.ge

ნახაზის დასახელება

ტოპოგრაფია

ნახაზის სტატუსი

ტექნიკური დოკუმენტაცია
/არქიტექტურა/

სამშენებლო-საპროექტო სამსახურის უფროსი
მხარე პროექტის
არქიტექტორი
თინათინ ცხაპია
შეამოვნა
მკაბდრინა სუთიძე


მასშტაბი

1:500

ფურც. № არ-01

სტატუსი რევიზია

46

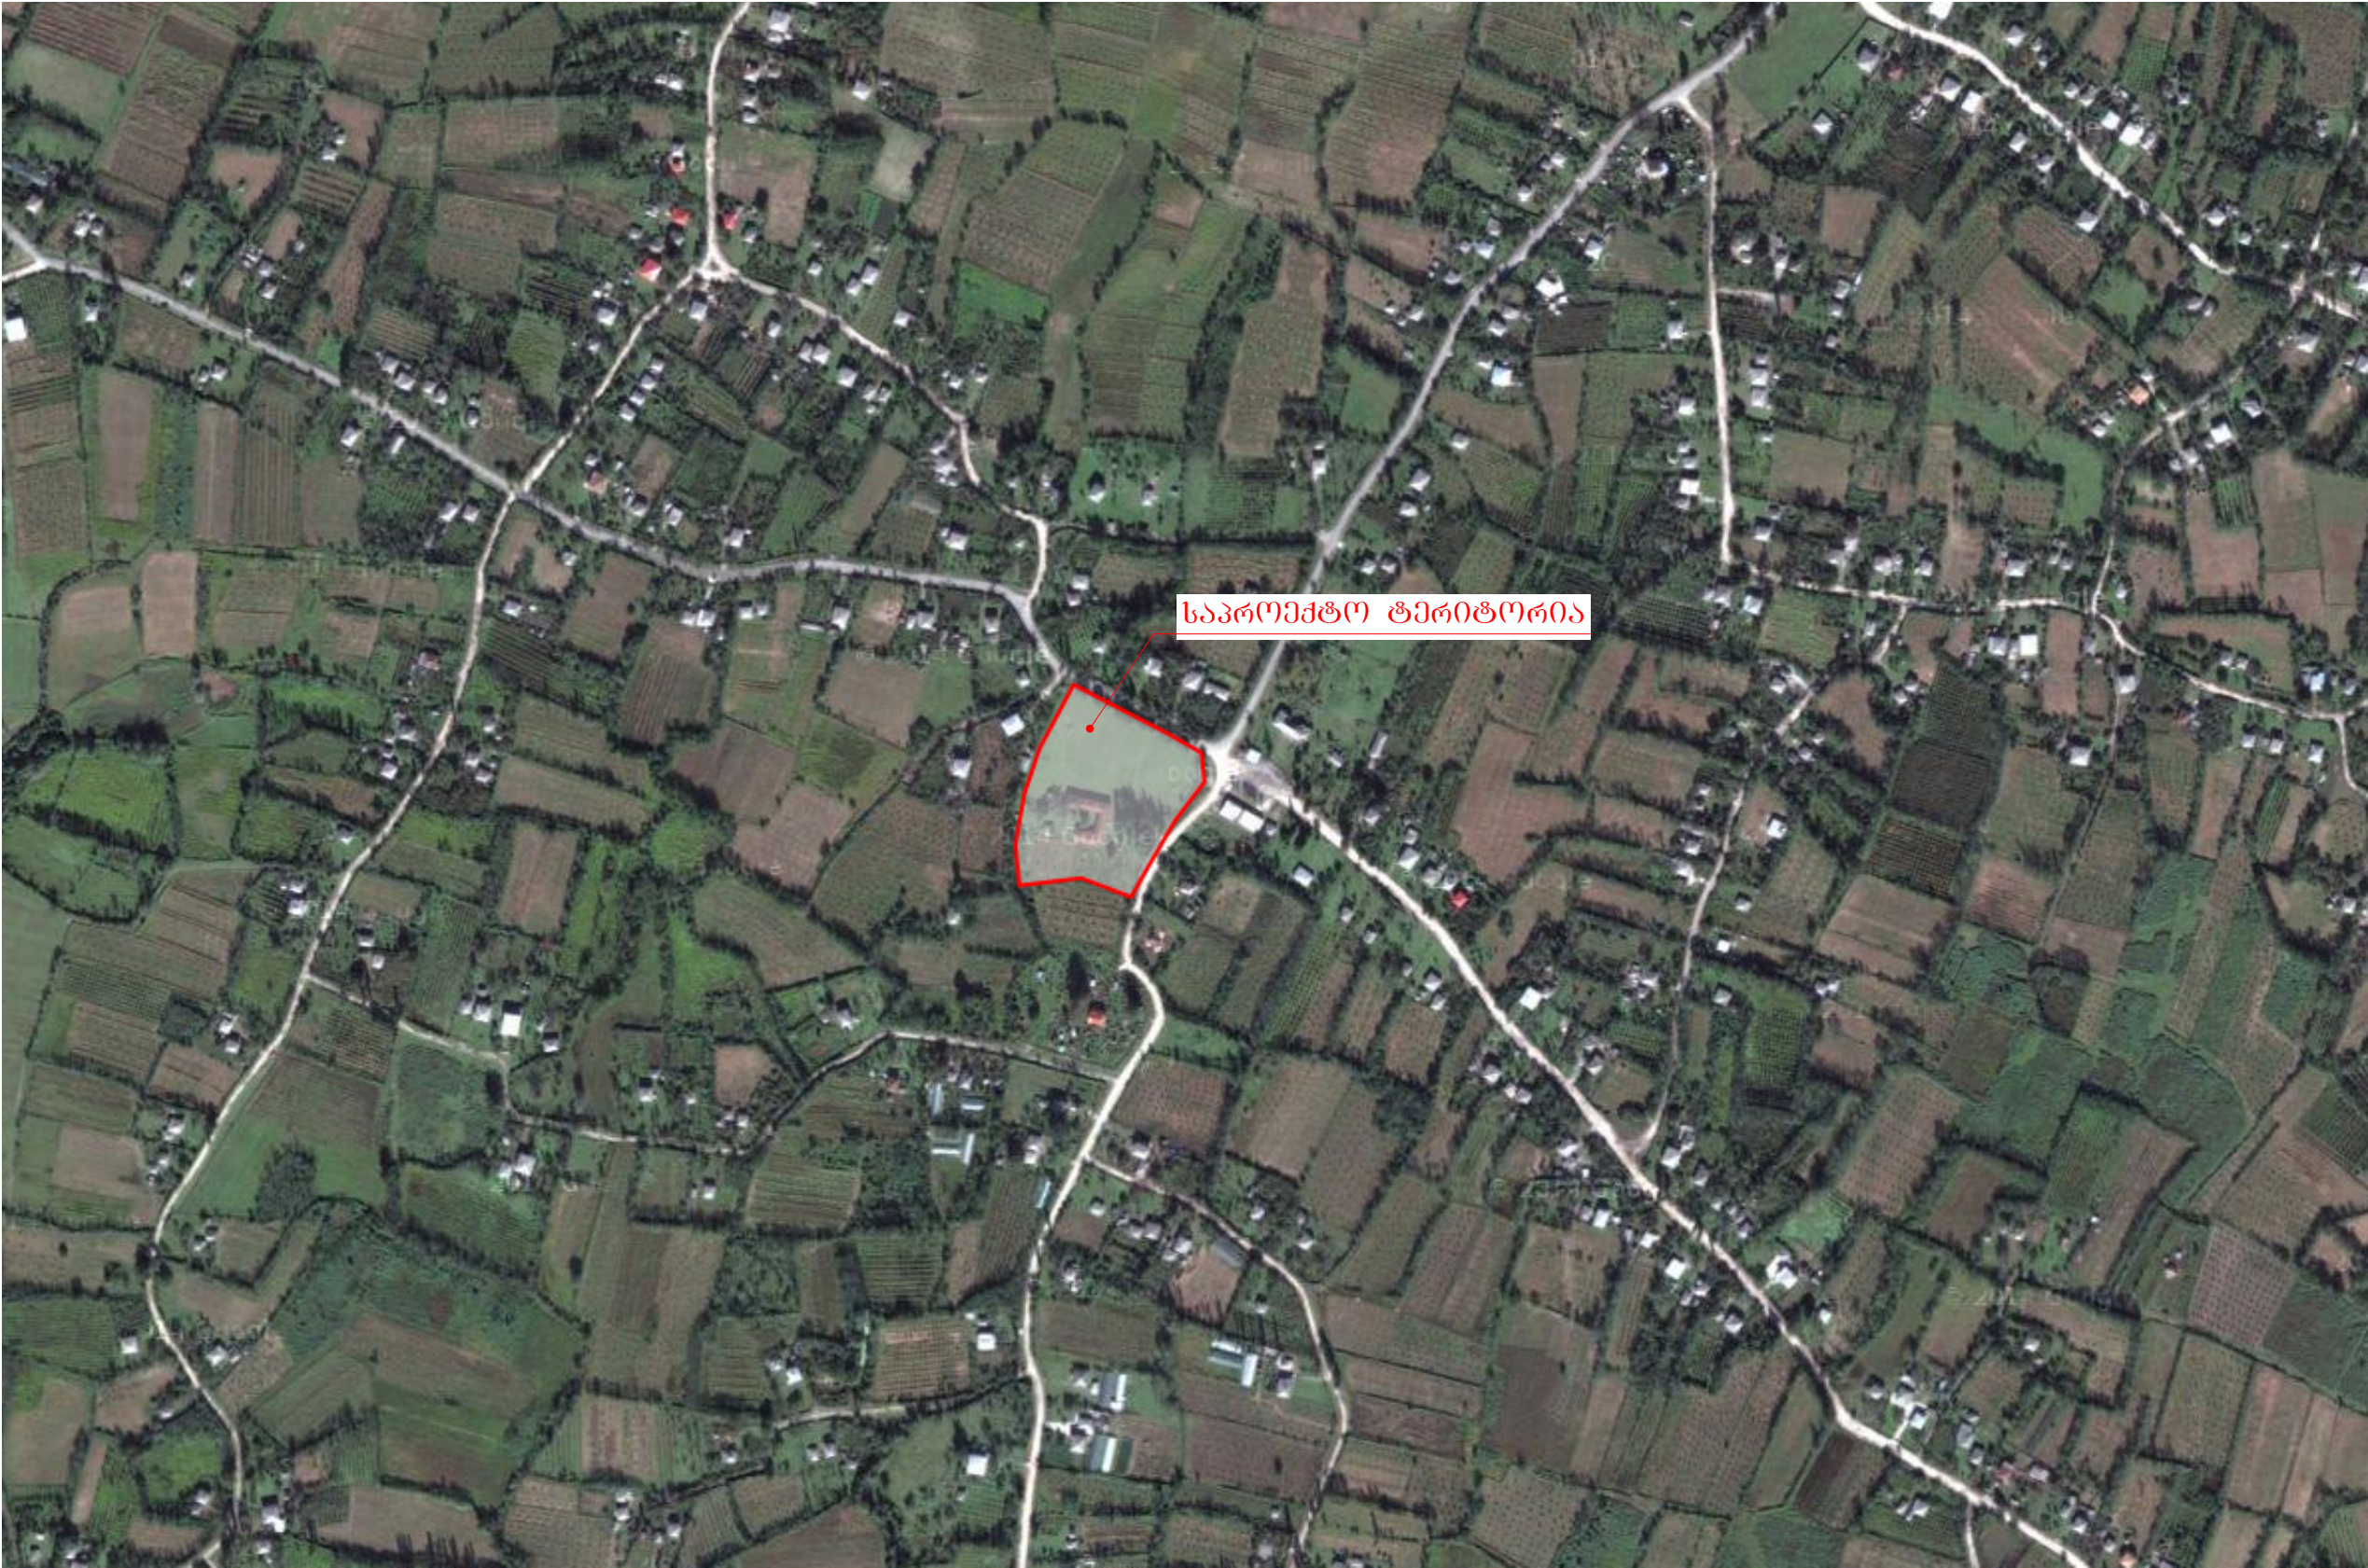

დასახელება  სოფელ ნაბეპირაოს საჯარო სკოლა 120 მოსწავლეზე სოფელი ნაბეპირაო მარტვილის მუნიციპალიტეტი სამეგრელო-ზემო სვანეთი საქართველო ტ.: (+995) 577 12 58 20 თემურ ღანელია (სკოლის დირექტორი)	შენიშვნა:	სსიპ  საგანმანათლებლო და სამეცნიერო ინფრასტრუქტურის განვითარების სააგენტო მ. აღმაშენებლის 1. შენობა-ნაგებობა №1. II სართული თბილისი საქართველო 2600 ტ.: (+995 32) 2 200 220; 2 200 233; www.esida.ge	ნახაზის დასახელება სიტუაციური გეგმა; ნახაზის სტატუსი ტექნიკური დოკუმენტაცია /არქიტექტურა/	სამშენებლო-საპროექტო სამსახურის უფროსი მერაბ ჰონიაშვილი არქიტექტორი თინათინ ცხაკაია შეამოწმა ეკატერინე სუთიძე მასშტაბი ფურც. №არ-02 47 სტატუსი რევიზია
---	------------------	---	---	---



დასახელება



სოფელ ნაგებერაოს საჯარო სკოლა.
120 მოსწავლეზე

სოფელი ნაგებერაო
მარტვილის მუნიციპალიტეტი
სამებრელო-ჯემო სვანეთი
საქართველო

ტ.: (+995) 577 12 58 20 თემატურ ჯგუფი.
(სკოლის დირექტორი)

შპს "საქსტელკომ":

შეკვლილება

1. სპოლსი; შენიოპა;
2. სპორტული ღარბაზი;
3. ახრეპული ღია სპორტული მოედანი
4. ბიოტალი;
5. სანაბაპო მოედნები;
6. სატუმბო რეპერვუარი;
7. პაპერლი;

6603



ინფრასტრუქტურის განვითარების სააგენტო

მ. აღმაშენებლის 1. შენობა-ნაგებობა №1. II სართული
თბილისი
საქართველო

2600
 ☎.: (+995 32) 2 200 220; 2 200 233; www.esida.ge

ნახაზის დასახელება

ბგბგბგბ

ნახაზის სტატუსი

ტექნიკური დოკუმენტაცია
/ნაწილობრივად/

საგვმენებლო-საეპოქოლო სამსახურის უფროს
გვარაბ ჯონიაშვილი
არქიტექტორი
თინათინ ცხაკაია
შეამოწმა
მკატერინე ხუთიძე

მასშტაბი

1:500