

განმარტებითი ბარათი

შენობის გათბობა ხდება სპლიტ კონდიციონერების საშუალებით რომლებიც განთავსებულია შენობის სპორტდარბაზის ჭერზე და ოფისების კედლებზე სპორტდარბაზის გათბობას ემსახურება 4 ცალი არხული ტიპის 17კვ/სთ გათბობაზე (-5გრ) სიმძლავრის კონდიციონერი რომლის გარე ბლოკიები განთავსებულია შენობის უკანა ფასადზე, ხოლო ოფისებს ემსახურება 2 ცალი 4-4 შიდა ბლოკიანი მულტისპლიტ კონდიციონერი რომლის სამუშაო ტემპერატურა ზამთარში შეადგენს -10 გრადუსს.


კონდიციონერებიდან კონდესატის მოცილება ხდება პოლიპროპილენის ბოჭკოვანი მილებით. დარბაზის ვენტილაციაზე ჰაერის შემოტანა არაა გათვალისწინებული(ამისათვის გამოყენებული იყოს კარი და ფანჯრები), ხოლო ჰაერის გატანას ახორციელებს 2ცალი +4-4.5მ ნიშნულზე განთავსებული ღერძული ვენტილატორი.

ნახაზების ჩამონათვალი			
Nº	დასახელება	ინდექსი	ფორმატი
1	თავფურცელი	1	A3
2	განმარტებები	2	A3
3	გათბობის გეგმა	3	A3
4	გათბობის აქსონომეტრია	4	A3

დასახელება  სოფელ ნაბეჰერაოს საჯარო სკოლა 120 მოსწავლეზე (სკოლათუფი ღარბაზი) სოფელი ნაბეჰერაო მარტვილის მუნიციპალიტეტი სამხრეთელ-აღმოსავლეთი საქართველო საქართველო ტ.: (+995) 577 12 58 20 თემურ ღანელია (სკოლის დირექტორი)	შენიშვნა:	სსიპ  საგანმანათლებლო და სამეცნიერო ინფრასტრუქტურის განვითარების სააგენტო მ. ალექსიძის 1. შენობა-ნაგებობა №1. II სართული თბილისი საქართველო 2600 ტ.: (+995 32) 2 200 220; 2 200 233; www.esida.ge	ნახაზის დასახელება წყლის ავზისა და გაქვრივების მოწყობის გეგმა;	სამშენებლო-საპროექტო სამსახურის უფროსი მერაბ ზონიშვილი არქიტექტორი თინათინ ცხაპია შეასრულა სოსო ჯაშიაშვილი შეამოწმა ნიკა ბანეთიშვილი
		მასშტაბი სხვადასხვა		
		ნახაზის სტატუსი ტექნიკური დოკუმენტაცია /გათვლით-პენტილაცია/	ფურც. № გ/ვ-01 სტატუსი რევიზია 110	

სპეციფიკაცია			
N ^o	ს ა მ უ შ ა ო თ ა დ ა ს ა ხ ე ლ ე ბ ა	განზ.	სულ
1	2	3	4
	გათბობა		
1	არხული ტიპის კონდიციონერი მართვის პულტით 60000ბტუ (17კვ გათბ.) 3000მ3/სთ 65პა (7კვ/სთ 3.400ვ) მუშა რეჟიმი -ზღრ ცეკლს	კომპ	4
2	კონდიციონერის შიდა ბლოკის ჭერზე სამაგრი კონსტრუქცია	კომპ	4
3	კონდიციონერის გარე ბლოკის კედელზე სამაგრი კონსტრუქცია	კომპ	4
4	სპოლენძის მიღგაყვანილობა 60000ბტუ კონდიციონერისთვის თბოიზოლაციით, ელ კაბელით და სახვევი ლენტით.	გრძ.მ.	54
5	მთუთიებუელი ფოლადის მუხლი 0,7მმ 1200X250მმ ერთი მხრიდან ამავე ზომის ლითონის ბადით	კომპ	4
6	წებოვანი კაუჩუკის შესაფუთი 12მმ	მ2	10
7	მუელტი სპლიტ კონდიციონერი (34000ბტუ გათბ.) 4 შიდა ბლოკით(13000ბტუ-1ც; 10000ბტუ-3ც) ელ დატვირთვით (4კვ/სთ 3.400ვ)	კომპ	2
8	კონდიციონერის გარე ბლოკის კედელზე სამაგრი კონსტრუქცია	კომპ	2
9	სპოლენძის მიღგაყვანილობა 13000ბტუ კონდიციონერისთვის თბოიზოლაციით, ელ კაბელით და სახვევი ლენტით.	გრძ.მ.	10
10	სპოლენძის მიღგაყვანილობა 10000ბტუ კონდიციონერისთვის თბოიზოლაციით, ელ კაბელით და სახვევი ლენტით.	გრძ.მ.	68
11	სამონტაჟო ხერედეების მოწყობა-ამოღესვა	ცალი	15
12	მინაბოჭკოვანი პლასტმასის მიღლები დრენაჟისთვის დ	გრძ.მ.	48
13	პლასტმასის ფასონური ნაწიდეები	ცალი	50
14	ჭერზე მისამაგრებელი სამაგრები	ცალი	40
15	ფრეონი რ 410	ლიტრი	10
	დარბაზის ვენტილაცია		
16	დერძული ტიპის ვენტილატორი გარე და შიდა ცხაურით და საპირისპირო სარქველით. 1500მ3/სთ 25პა (0,2კვ/სთ 1.230ვ)	ცალი	2
17	დერძული ტიპის ვენტილატორი გარე და შიდა ცხაურით და საპირისპირო სარქველით. 400მ3/სთ 10პა (1.230ვ)	ცალი	2

ღასახელეება  სოფელ ნაბეპერაოს საჯარო სკოლა 120 მოსწავლეზე (სკოლტული დარბაზი) სოფელი ნაბეპერაო მარტვილის მუნიციპალიტეტი სამხმრელო-ჯემო სპანეოი საძაროველო ტ.: (+995) 577 12 58 20 თემურ დანელია (სკოლის დირექტორი)	შენიშვნა:	სსიპ  საბანმანათლელო და სამეცნიერო ინფრასტრუქტურის განვითარების სააგენტო მ. აღმსიძის 1. შენობა-ნაგებობა №1. II სართული თბილისი საძართველო 2600 ტ.: (+995 32) 2 200 220; 2 200 233; www.esida.ge	ნახაზის ღასახელეება	სამეციფიკაცია	სამშენებლო-საპროექტო სამსახურის უფროსი	
			ნახაზის სტატუსი	ტექნიკური დოკუმენტაცია	ფურც. № 2/3-02	
			/გათბობა-ვენტილაცია/			
					სტატუსი რევიზია	
					111	

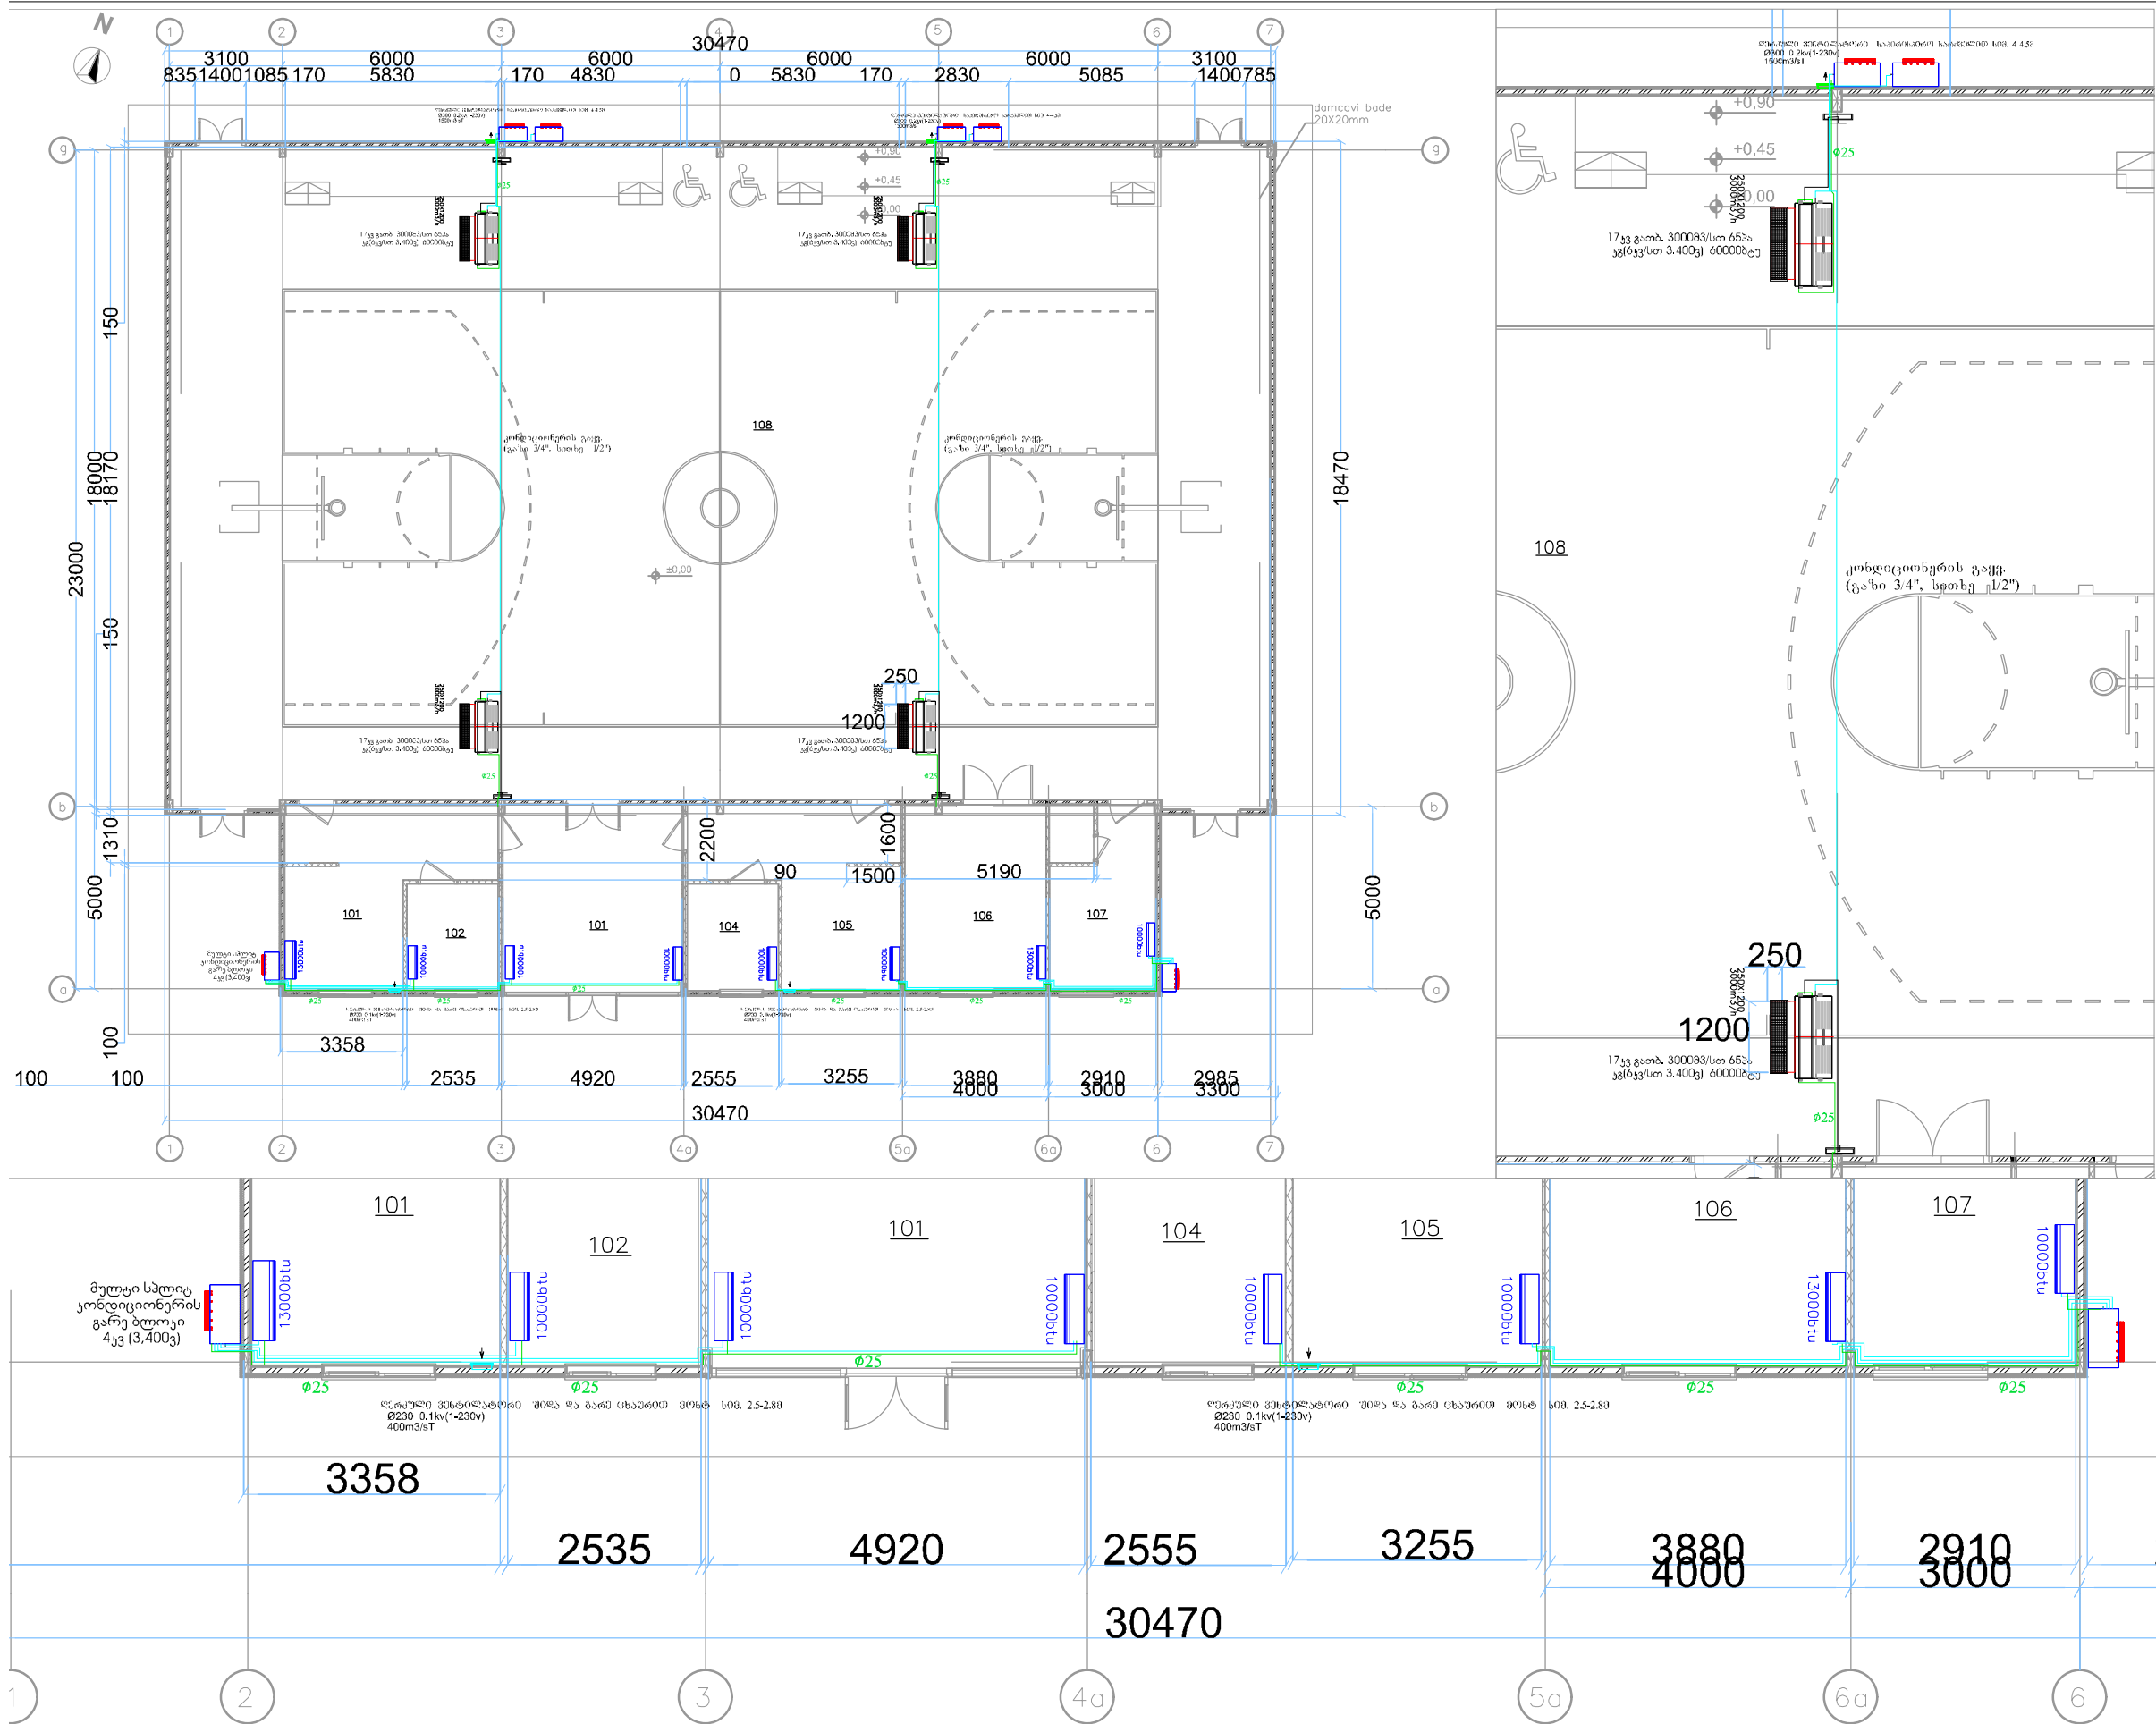

დასახელება



სოფელ ნაგებერაოს საჯარო სკოლა
120 მოსწავლეზე
(სპორტული დარბაზი)

სოფელი ნაგებერაო
მართვის მშენიარებელი
სამშენებლო-წმყო სპანდო
სამართველი
ტ: (+995) 577 12 58 20 თმშო დანდია
(სკოლის დირექტორი)

შენიშვნა:

- არხული ტიპის კონდიციონერი
250X1200 ცხურით
მართვის პულტით
17კვ გაბზ. 300083/სთ 653ა
კვ(კვ/სთ 3.400კ) 60000ბტუ
- 101 სათავსოს ნომერი
- მართვის პულტი
- განვრის კონდიციონერი
საპროექტო სარქველთა
- კონდესატის გაყვ.
1%-იანი დახრით
- კონდიციონერის გაყვ.
(სპილენძის მიღებო)
- კონდიციონერის შიდა ბლოკი
მართვის პულტით
- 18000ბს
- კონდიციონერის
გარე ბლოკი
- φ25 კონდესატის გაყვ. დიამეტრი.

სსიპ



საგანმანათლებლო და სამეცნიერო
ინფრასტრუქტურის განვითარების სააგენტო

მ. ალექსიძის 1. შენობა-ნაგებობა №1. II სართული
თბილისი
სამართველი
2600

ტ: (+995 32) 2 200 220; 2 200 233; www.esida.ge

ნახაზის დასახელება

მიწისპირა სართული გათბობის
გეგმა

ნახაზის სტატუსი

ტექნიკური დოკუმენტაცია

/გათბობა-გენტილაცია/






სამშენებლო-საპროექტო სამსახურის უფროსი
მერაბ ჰრედიშვილი
არქიტექტორი
თინათინ ცხაკაია
შეასრულა
სოსო ჯაფარიშვილი
შეამოწმა
ნიკა განთიშვილი

მასშტაბი

სხვადასხვა

ფურც. № 3/3-03

სტატუსი რევიზია

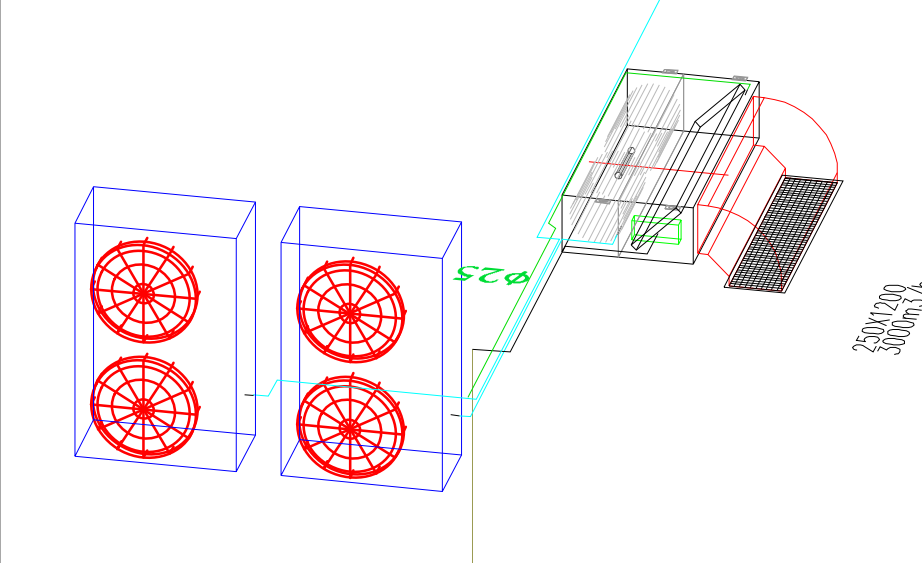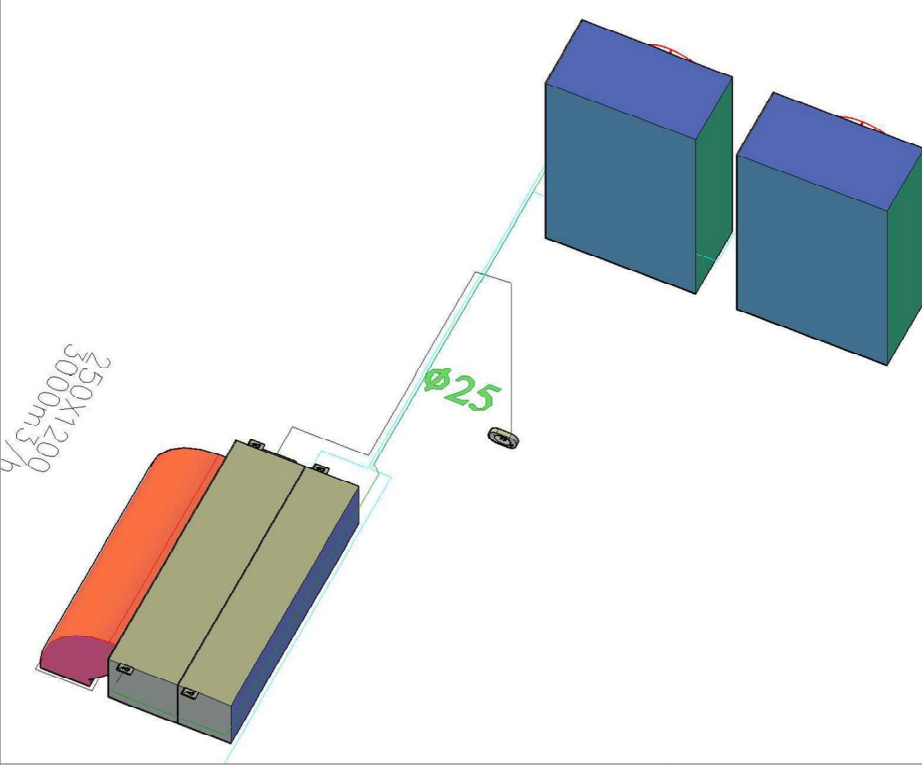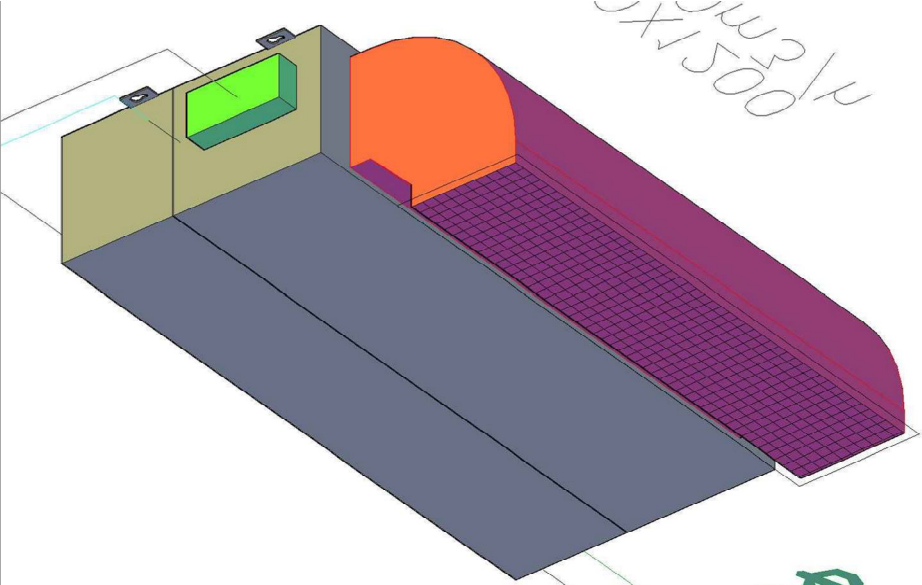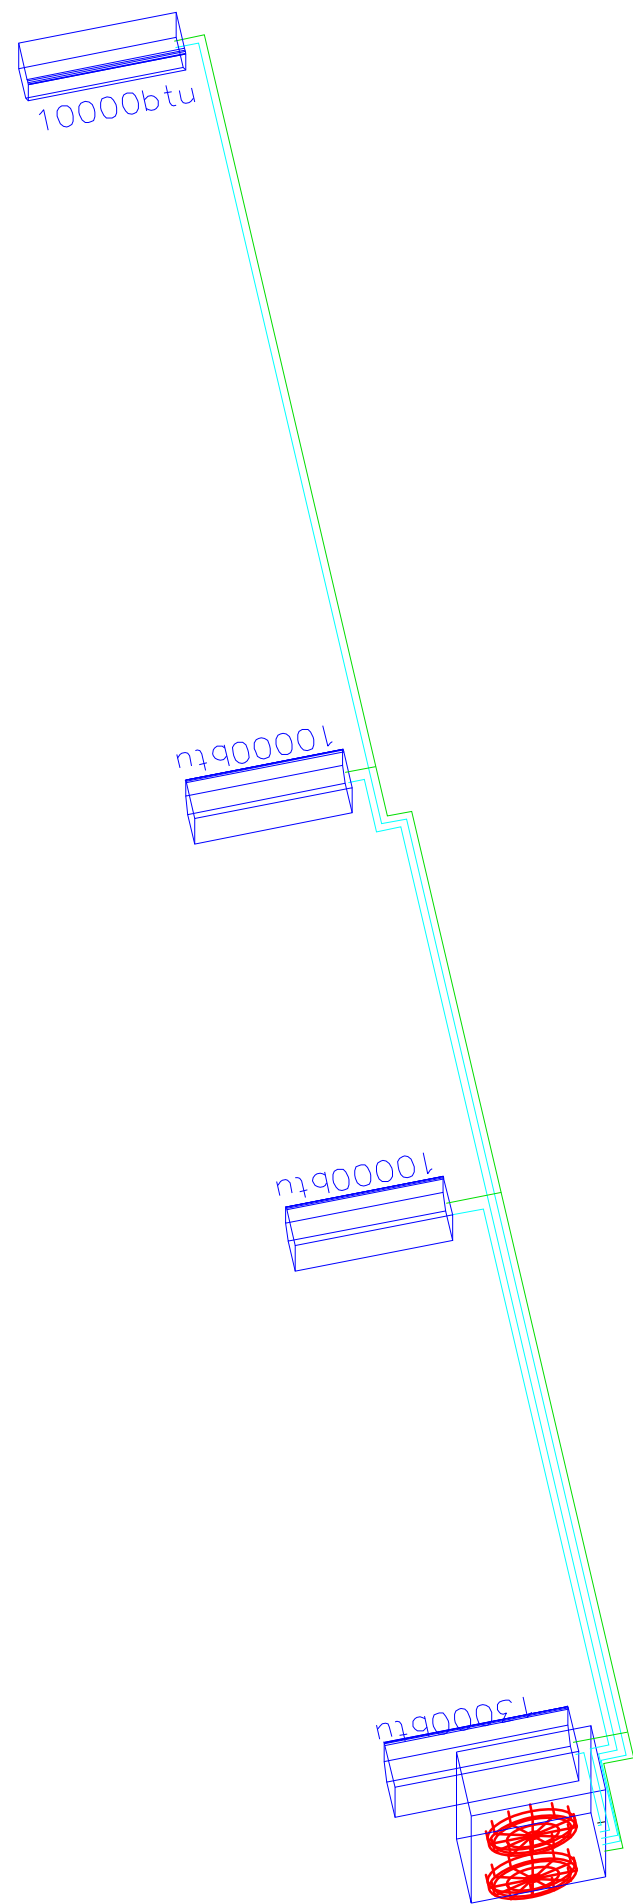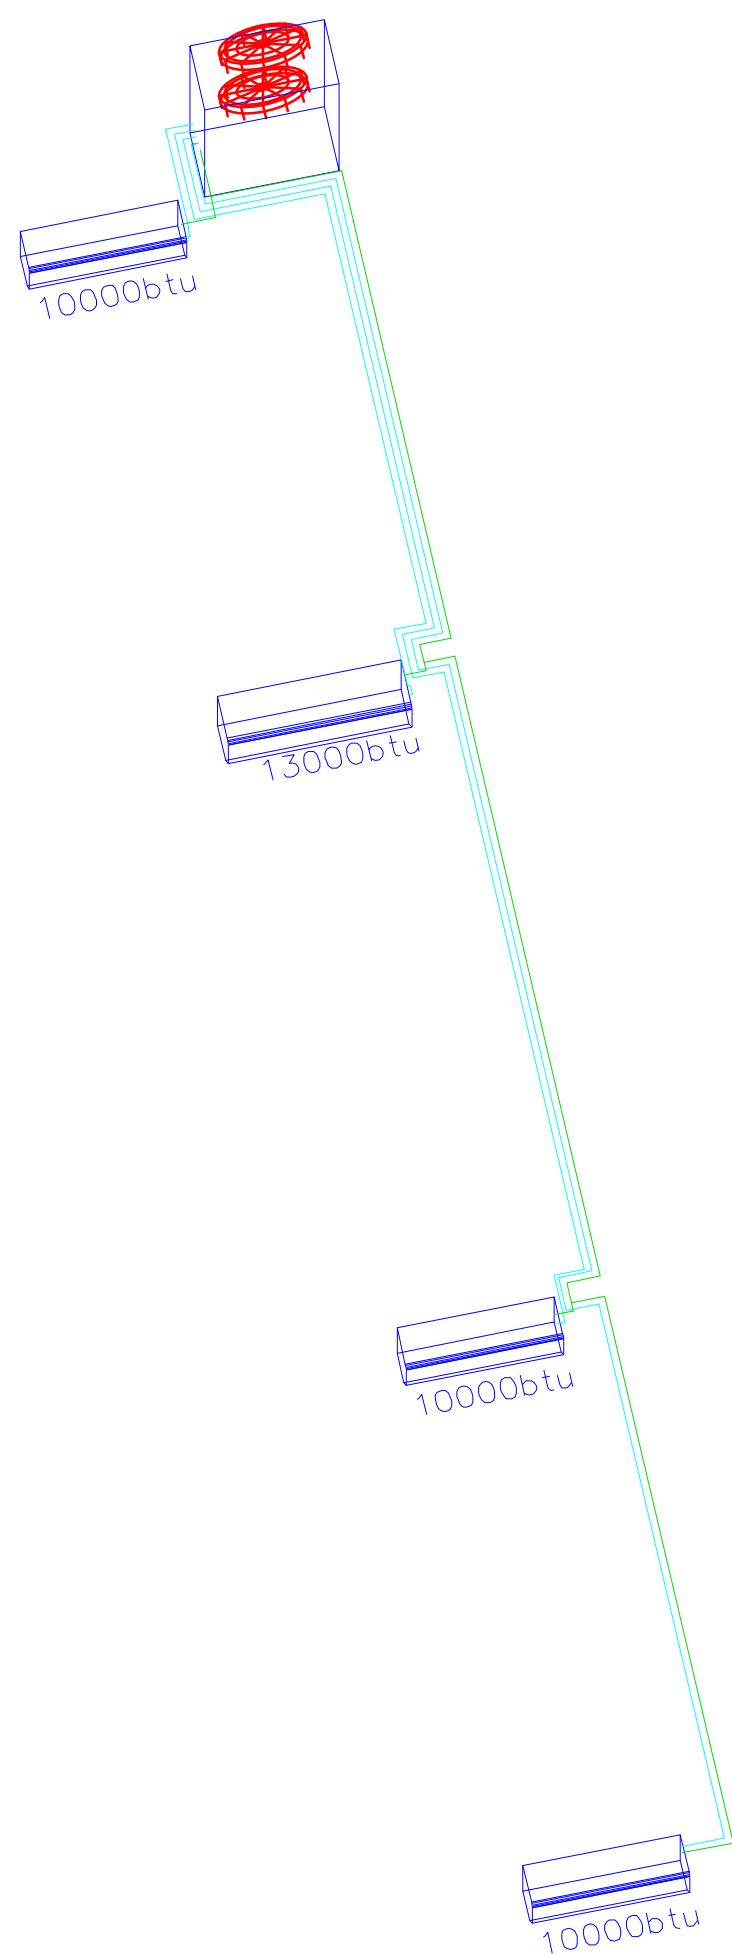

დასახელება



სოფელ ნაგებერაოს საჯარო სკოლა
120 მოსწავლეზე
(სპორტული დარბაზი)

სოფელი ნაგებერაო
მარტვილის მუნიციპალიტეტი
სამხრეთ-აღმოსავლეთი სვანეთი
საქართველო
ტ: (+995) 577 12 58 20 თემურ დანელია
(სკოლის დირექტორი)

შენიშვნა:

სსიპ



საგანმანათლებლო და სამეცნიერო
ინფრასტრუქტურის განვითარების სააგენტო
მ. ალექსიძის 1. შენობა-ნაგებობა №1. II სართული
თბილისი
საქართველო
2600
ტ: (+995 32) 2 200 220; 2 200 233; www.esida.ge

ნახაზის დასახელება
გათბობა-განთბობის
აქსონომეტრიული სქემა

ნახაზის სტატუსი
ტექნიკური დოკუმენტაცია
/გათბობა-განთბობის/

სამშენებლო-საპროექტო სამსახურის უფროსი
მერაბ ჯონიაშვილი
არქიტექტორი
თინათინ ცხაკაია
შეასრულა
სოსო ჯაფიაშვილი
შეამოწმა
ნიკა განთიშვილი

მასშტაბი

სხვადასხვა

ფურც. № 2/3-04

სტატუსი რევიზია



განათლებისა და მეცნიერების სამინისტრო



პროექტი შესრულებულია

სსიპ საგანმანათლებლო და სამეცნიერო ინფრასტრუქტურის განვითარების სააგენტოს
სამშენებლო-საპროექტო სამსახურის მიერ



სოფელ ნაბეგრას საჯარო სკოლა
120 მოსწავლეზე

ტექნიკური დოკუმენტაცია /ელექტრობა/

დამკვეთი:	საქართველოს განათლებისა და მეცნიერების სამინისტრო
სამშენებლო-საპროექტო სამსახური უფროსი:	მერაბ ჭონიაშვილი
არქიტექტორი:	თინათინ ცხაკაია
შეასრულა:	ნინა ბონაძე