



განათლებისა და მეცნიერების სამინისტრო



პროექტი შესრულებულია

სსიპ საგანმანათლებლო და სამეცნიერო ინფრასტრუქტურის განვითარების სააგენტოს
სამშენებლო-საპროექტო სამსახურის მიერ



სოფელ ნაბეპერაოს საჯარო სკოლა 120 მოსწავლეზე
(სკორტული დარბაზი)

ტექნიკური დოკუმენტაცია / სუსტი დენები/

დამკვეთი:	საქართველოს განათლებისა და მეცნიერების სამინისტრო
სამშენებლო-საპროექტო სამსახური უფროსი:	მერაბ ჭონიაშვილი
არქიტექტორი:	თინათინ ცხაკაია
შეასრულა:	მაკა ტყეშელაშვილი

პირითადი მუშა ნახაზების უწყისი

ფურცელი	დასახელება	შენიშვნა
სდ-1	საერთო მონაცემები, სპეციფიკაცია	
სდ-2	სართულის სქემა	

განმარტებითი ბარათი

პროექტით გათვალისწინებულია შენობის სახანძრო სიგნალიზაცია და გამოძახების სასიგნალო სისტემა.

შენობის სახანძრო სიგნალიზაციით უზრუნველსაყოფად მწვრთნელის ოთახში დგება სახანძრო სიგნალიზაციის პანელი. პროექტით გათვალისწინებულია სამისამართო სახანძრო სიგნალიზაციის სისტემა.

კვამლის დეტექტორები მაგრდება დარბაზში „ბ“-„ე“ ღერძებში h=7მ. იატაკიდან, ხოლო გასახდელეებში, საწოებში და მწვრთნელის ოთახში „ა“-„ბ“ ღერძებს შორის h=3მ. იატაკიდან.

ქსელი სრულდება დახურულად st 2x2x0.8 კაბელით.


იმისათვის, რომ განგაშის შემთხვევაში დროულად და მოწესრიგებულად მოხდეს ხალხის ევაკუაცია, გასასვლელებისკენ მონტაჟდება გასასვლელების მაჩვენებლები და ყველა გასასვლელი კარის თავზე მაგრდება ხმოვანი შეუქურები.

ქსელი სრულდება დახურულად, საინსტალაციო მილში გამტარით 2x1.8.

იმისათვის, რომ დროულად იქნას აღმოჩენილი დახმარება შეზღუდული შესაძლებლობების პიროვნებისათვის, ტუალეტებში მონტაჟდება პანელი, რომელზეც თოკის მსუბუქად ჩამოწვეით ირთება შესაბამისი გამოძახების ღილაკი, რომელიც გადასცემს სიგნალს მწვრთნელის ოთახში დამონტაჟებულ სიგნალიზატორს.

ქსელი სრულდება გამტარით 2x1.5 დახურულად, შელესვის სისქეში.

სახანძრო სიგნალიზაციის ჩონჩხური სქემა

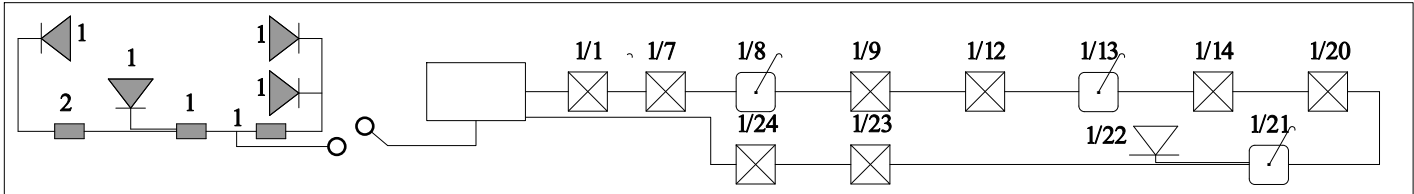

პირობითი აღნიშვნები

-  - სახანძრო სიგნალიზაციის პანელი
-  - კვამლის დეტექტორი
-  - ხელის დეტექტორი
-  - სირენა სტრობ-სანათით
-  - ხმოვანი შუქურა
-  - გასასვლელის მაჩვენებელი
-  - მაბიღის სიგნალიზატორი
-  - გამომახების ღილაკი

სპეციფიკაცია

№	დასახელება	ბანოილება	რაოდენობა
1	სახანძრო სიგნალიზაციის პანელი	კომპ	1
2	კვამლის დეტექტორი SS8 -521	ცალი	20
3	ხელის ღილაკიანი (შუშის) დეტექტორი FT-513	"	3
4	სირენა სტრობ-სანათით 100 db Sounder 2460	"	1
5	სამაბრი ძირი UCB-501-1	"	20
6	აკუმულატორი 12v/17ah	"	1
7	კაბელი ST-2 X 2 X 0.8	მეტრი	400
8	ხმოვანი შუქურა 90 dB	"	4
9	გამტარი 2x1.5	მეტრი	250
10	მაბიღის სიგნალიზატორი	ცალი	1
11	გამომახების ღილაკი (თოკი)	"	2
12	გამტარი 2x1.5	მეტრი	150

დასახელება



სოფელ ნაბეპირაოს საჯარო სკოლა
120 მოსწავლეზე
(სკოლათუი დარბაზი)

სოფელი ნაბეპირაო
მარტვილის მუნიციპალიტეტი
სამხრეთ-აღმოსავლეთი საქართველო
საქართველო
ტ.: (+995) 577 12 58 20 თემურ ღანელია
(სკოლის დირექტორი)

შენიშვნა:

სსიპ



საგანმანათლებლო და სამეცნიერო
ინფრასტრუქტურის განვითარების სააგენტო

მ. ალექსიძის 1. შენობა-ნაგებობა №1. II სართული
თბილისი
საქართველო
2600
ტ.: (+995 32) 2 200 220; 2 200 233; www.esida.ge

ნახაზის დასახელება

პირითადი მუშა ნახაზების უწყისი;
სახანძრო სიგნალიზაციის ჩონჩხური სქემა;
სპეციფიკაცია; განმარტებითი ბარათი

ნახაზის სტატუსი

ტექნიკური დოკუმენტაცია
/სუსტი დენები/

სამშენებლო-საპროექტო სამსახურის უფროსი
მირა ჯონიაშვილი
არქიტექტორი

თინათინ ცხაკია
შეასრულა
მაია ტყეშელაშვილი


მასშტაბი

სხვადასხვა

ფურც. № ს.დ-06

სტატუსი რევიზია

144

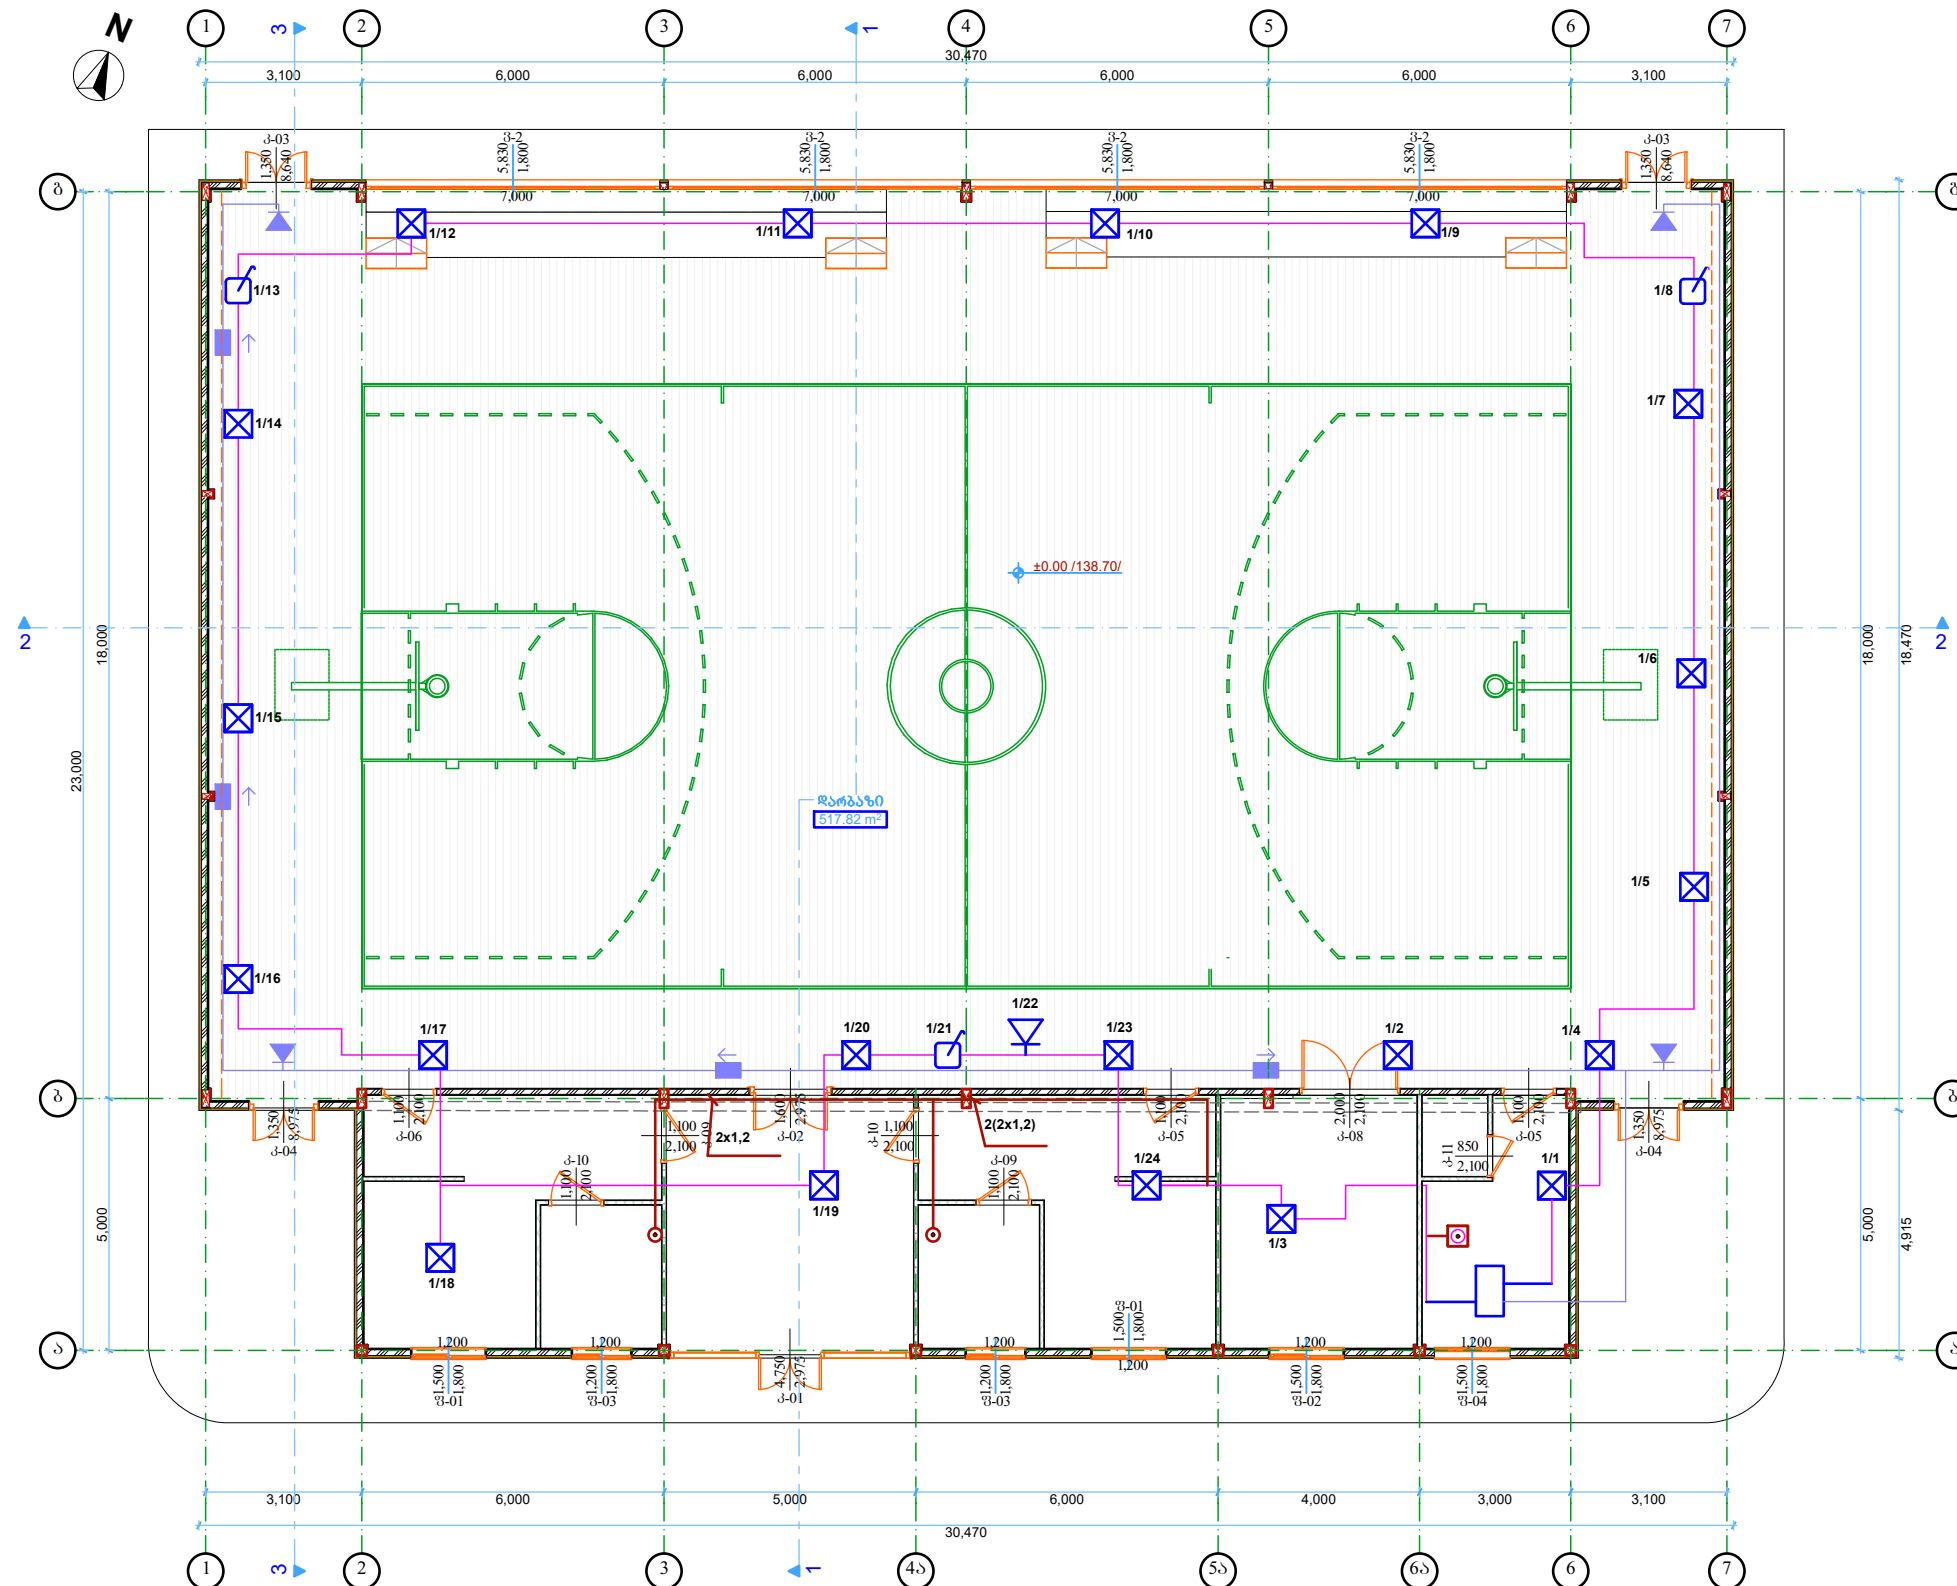

დასახელება



სოფელ ნაგებეძოს საჯარო სკოლა
120 მოსწავლეზე
(სპორტული დარბაზი)

სოფელი ნაგებარაო
მარტვილის მუნიციპალიტეტი
სამგებლო-სამშო სპანითი
საპარტეზლო
ტ: (+995) 577 12 58 20 თეშერ ღანელია
(სოფლის ღირებურორი)

შპს "საქსტელკომ":

6603



**საგანმანათლებლო და სამეცნიერო
ინფრასტრუქტურის განვითარების სააგენტო**

ბ. ალექსიძის 1. შენიგან-ნაგებობა №1. II სართული
 თბილისი
 საქართველო
 2600

☎.: (+995 32) 2 200 220; 2 200 233; www.esida.ge

ნახაზის დასახელება

მიწისპირა სართული 0.00 ნიშნულზე

ნახაზის სტატუსი

ტექნიკური დოკუმენტაცია
/სუსტი დენები/

საგვმენებლო-საპროექტო სამსახურის უფროსი
მერაბ ჯონიაშვილი
 არქიტექტორი

თინათინ ცხაკაია
შეასრულა
მაკა ტყეშელაშვილი

მასშტაბი

სხვადასხვა

ფურც. № 6.ფ-07

სტატუსი რევიზია