




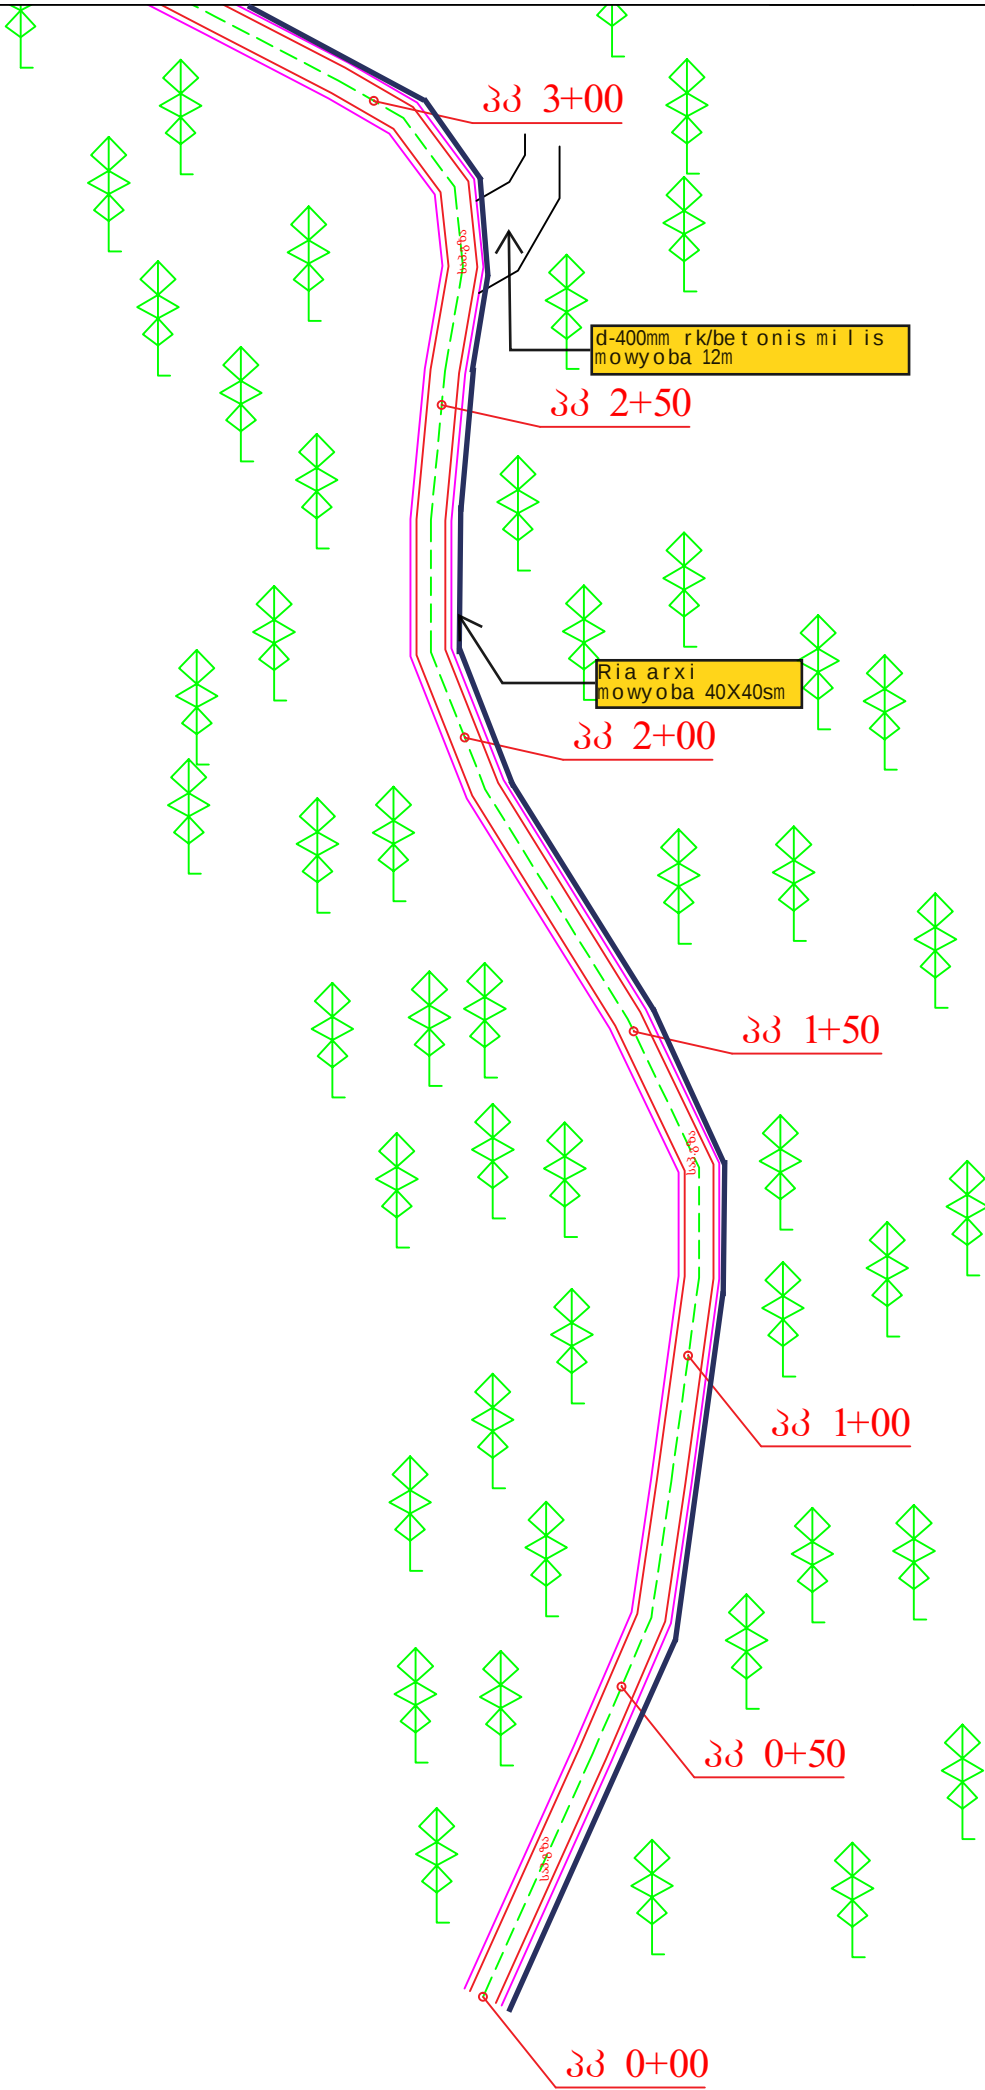

სოფელ ჩრდილში კაათის უბნის გზის მოპეტონება				
დირექტორი	ი.ჭილაძე		გეგმა მასშ. 1:1000	შ.პ.ს არქიტექტი
შეამოწმა	ი.ჭილაძე			
შეასრულა	გ.სტეფანაძე			2016 წ.

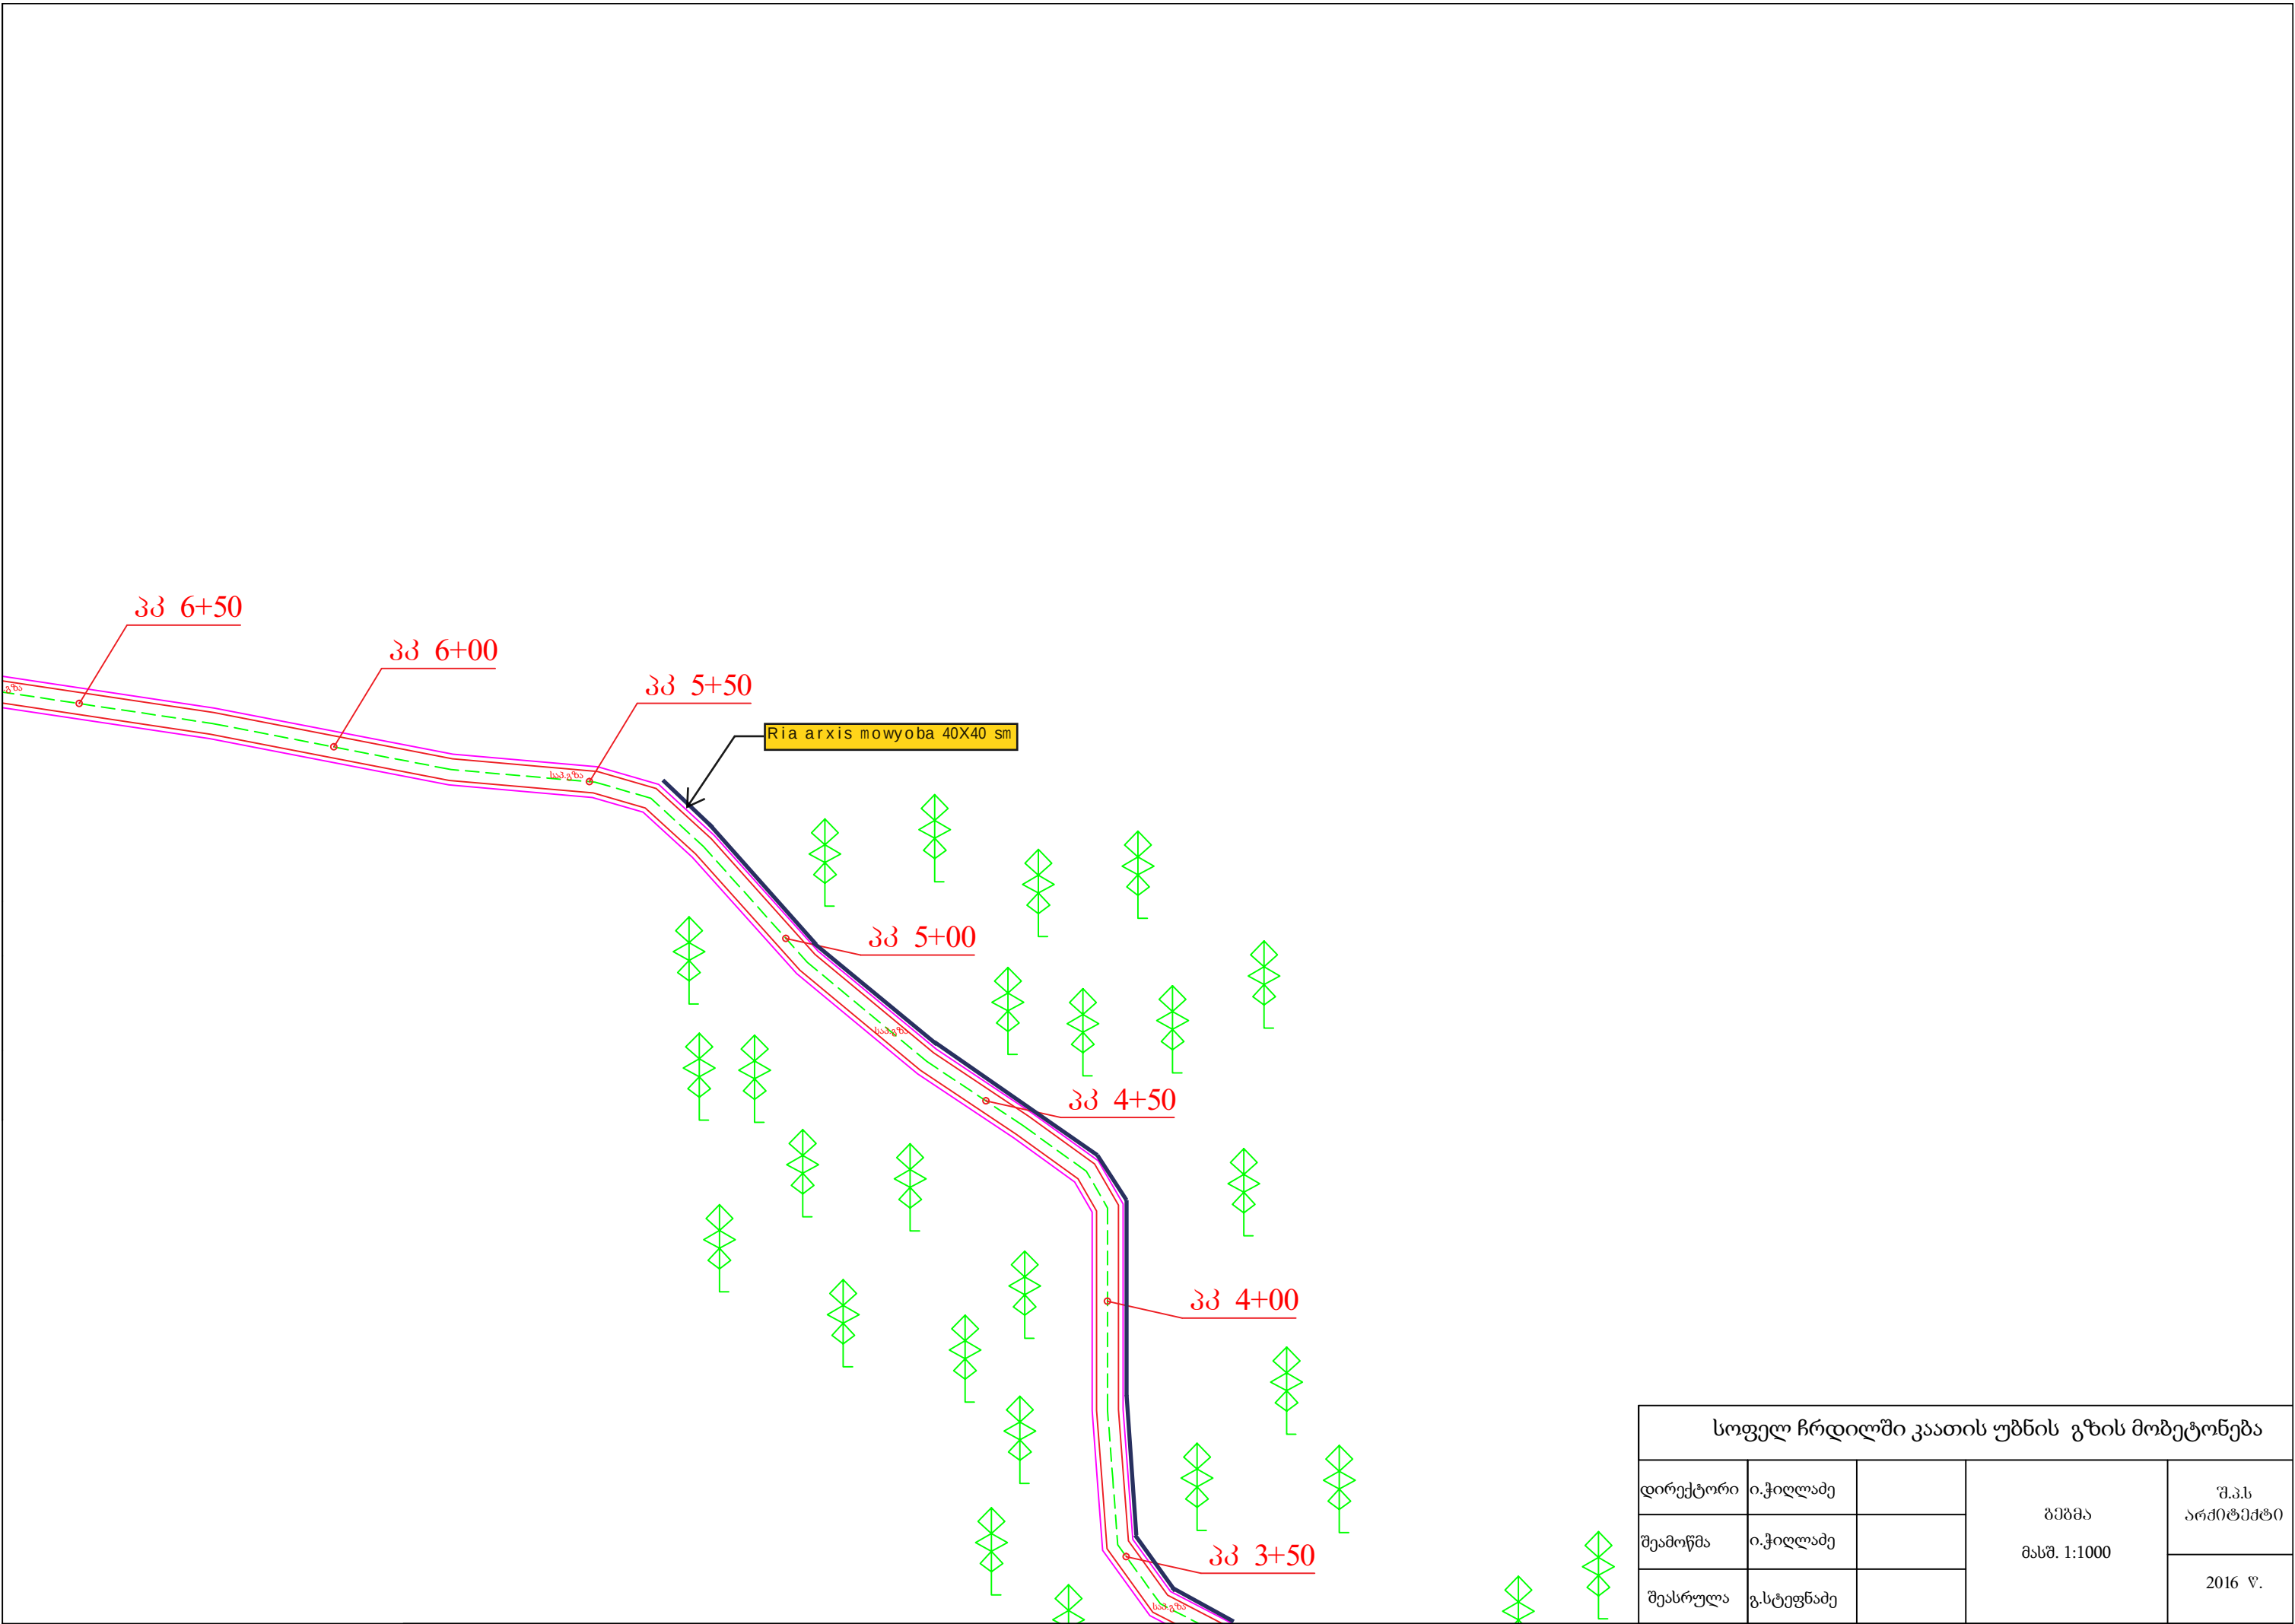

სოფელ ჩრდილში კაათის უბნის გზის მოპეტონება				
დირექტორი	ი.ჭილაძე		გეგმა მასშ. 1:1000	შ.პ.ს არქიტექტი
შეამოწმა	ი.ჭილაძე			
შეასრულა	გ.სტეფანაძე			2016 წ.

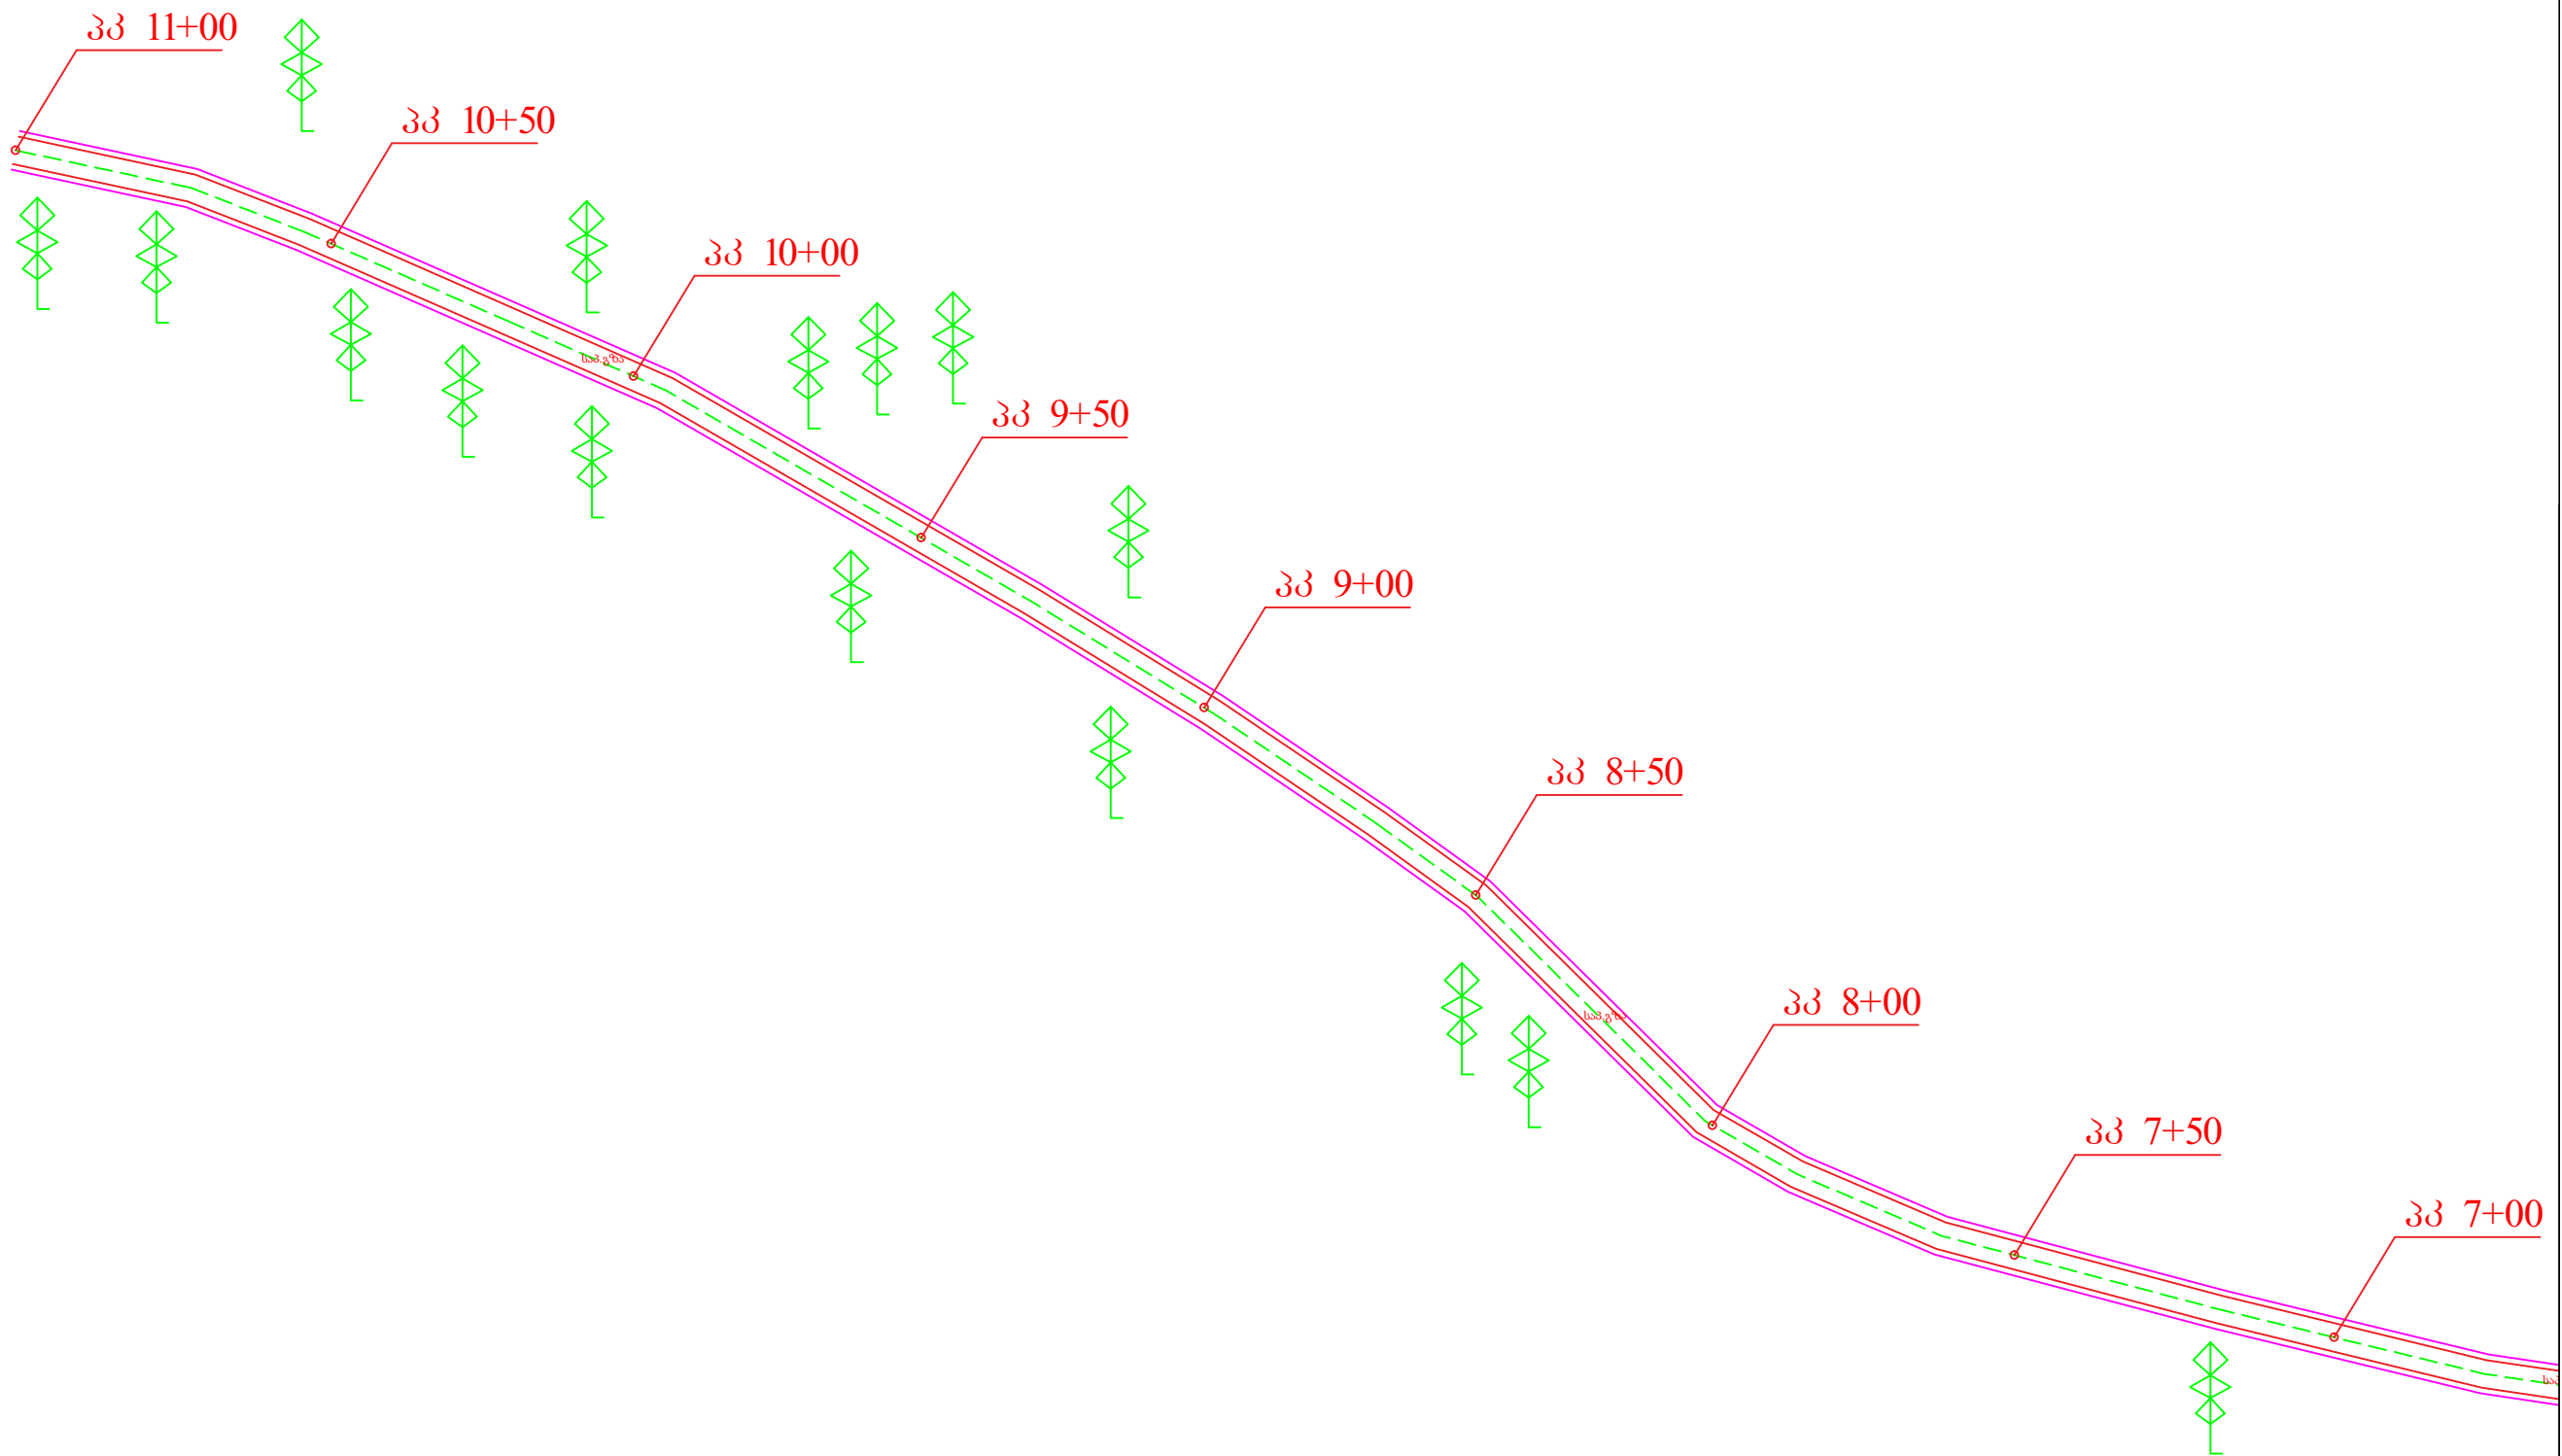

სოფელ ჩრდილში კაათის უბნის გზის მოხატონება				
დირექტორი	ი.ჭილაძე		გეგმა მასშ. 1:1000	შ.პ.ს არქიტექტი
შეამოწმა	ი.ჭილაძე			
შეასრულა	გ.სტეფანაძე			2016 წ.