


დიდუბის რაიონის დიდმის მასივის VI ს
საბავშვო ბაგა-ბაღი №19
230 ბავშვზე
ქ. თბილისი ს. ახმეტელის ქ №19

პროექტი დამუშავებულია საქართველოს მთავრობის
დადგენილება №41-ის, "შენობა-ნაგებობის
უსაფრთხოების წესების" ტექნიკური რეგლამენტის
მიხედვით

დამკვეთი: თბილისის საბავშვო ბაგა-ბაღების
მართვის სააგენტო



შემსრულებელი:
შ.პ.ს. "არქ არქ"
თბილისი. 2018წ.

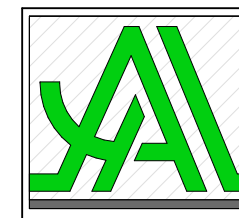



საკადასტრო გეგმა

საჯარო რეესტრის ეროვნული
სააგენტო

საკადასტრო კოდი: **01.13.03.007.002**

განცხადების ნომერი: **882016197826**


მომზადების თარიღი: **01/04/2016**

ნაკვეთის დანიშნულება:

ფართობი:

არასასოფლო საშენი

5316 კვ.მ (WGS 84 / UTM zone 38N)

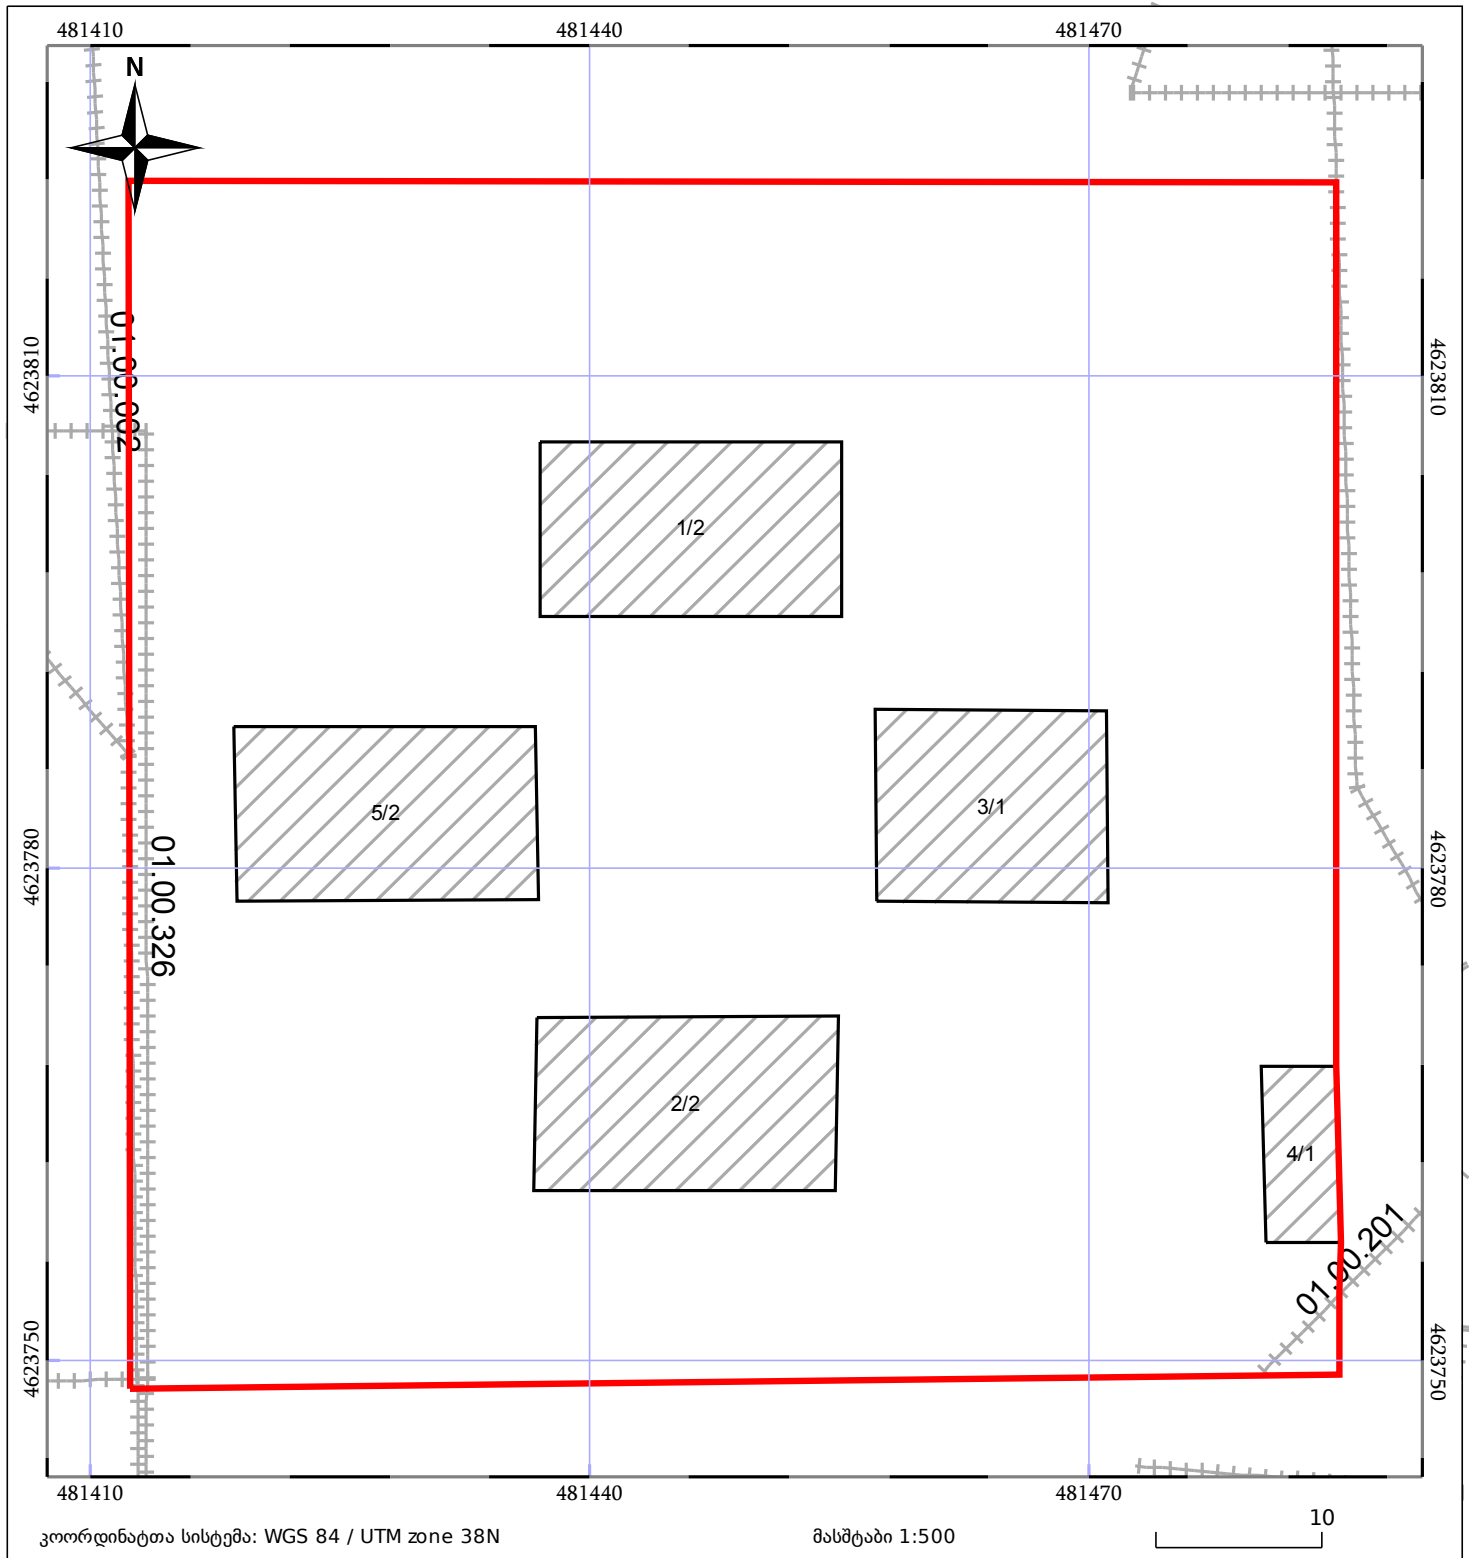

ნაკვეთის საკადასტრო საზღვარი	საზღვრის ნაგებობა	ტყის ფონდი
შენობა/ნაგებობა	მშენებარე ნაგებობა	ვალდებულება



ამონაწერი საჯარო რეესტრიდან

განცხადების რეგისტრაცია
N 882008196533 - 26/06/2008 12:16:00

მომზადების თარიღი
30/06/2008 11:07:23

საკუთრების განყოფილება

ზონა თბილისი	სექტორი დილუბე	კვარტალი	ნაკვეთი	ნაკვეთის საკუთრების ტიპი: საკუთრება ნაკვეთის ფუნქცია: არასასოფლო სამეურნეო დაზუსტებული ფართობი: 5316.00 კვ.მ. ნაკვეთის წინა ნომერი: 7 შენობა-ნაგებობის ჩამონათვალი: შენობა-ნაგებობები N1 ფართობით 316 კვ.მ. N2 ფართობით 315.56 კვ.მ. N3 ფართობით 129.46 კვ.მ. N4 ფართობით 39.05 კვ.მ. და N5 ფართობით 322.90 კვ.მ.
01	13	03	07/002	

მისამართი: ქალაქი თბილისი, მასივი დილომი, კვარტალი VI, (ნაკვ. 007/002)

მესაკუთრის განყოფილება

განცხადების რეგისტრაცია : ნომერი 882008196533 , თარიღი 26/06/2008 12:16:00
უფლების რეგისტრაცია: თარიღი 30/06/2008

უფლების დამადასტურებელი დოკუმენტი:

- 26/06/2008 წელს გაფორმებული ქალაქ თბილისისათვის ქონების საკუთრებაში გადაცემის ხელშეკრულება, საქართველოს იუსტიციის სამინისტროს საჯარო რეესტრის ეროვნული სააგენტო

მესაკუთრეები:

ქალაქ თბილისის თვითმმართველი ერთეული

მესაკუთრე:

ქალაქ თბილისის თვითმმართველი ერთეული

აღწერა:

იპოთეკა

საგადასახადო გირავნობის/იპოთეკის უფლება: არ არის დატვირთული

ვალდებულება

ყალბა: არ არის რეგისტრირებული

"ფიზიკური პირის მიერ 2 წლამდე ვადით საკუთრებაში არსებული მატერიალური აქტივის რეალიზაციისას, აგრეთვე საგადასახადო წლის განმავლობაში 1000 ლარის ან მეტი ღირებულების ქონების საჩუქრად მიღებისას საშემოსავლო გადასახადი გადახდას ექვემდებარება საანგარიშო წლის მომდევნო წლის 1 აპრილამდე, რის შესახებაც აღნიშნული ფიზიკური პირი იმავე ვადაში წარუდგენს დეკლარაციას საგადასახადო ორგანოს. აღნიშნული ვალდებულების შეუსრულებლობა წარმოადგენს საგადასახადო სამართალდარღვევას, რაც იწვევს პასუხისმგებლობას საქართველოს საგადასახადო კოდექსის XVIII თავის მიხედვით."

ამონაწერში ტექნიკური ხარვეზის აღმოჩენის შემთხვევაში, შესაძლებელია სარეგისტრაციო სამსახურში მოსვლის გარეშე, ელექტრონულად წარმოადგინოთ განცხადება: <http://public.reestri.gov.ge> ან დაგვიკავშირდეთ: 48 12 47; 895 33 71 81; შესწორებული ამონაწერის მიღება შეგიძლიათ ვებ გვერდზე, ელექტრონულად, ასევე სარეგისტრაციო სამსახურში ან, "სახალხო ბანკის" ნებისმიერ ფილიალში.



ნახაზების სია	
№	ფურცლის დასახელება
1	საბიტულო ფურცელი
2	საპროექტო გეგმა
3	ამონაწერი საჯარო რეესტრიდან
4	ამონაწერი საჯარო რეესტრიდან
5	ნახაზების სია
6	ნახაზების სია
7	ნახაზების სია
8	განმარტებითი ბარათი
9	განმარტებითი ბარათი
10	განმარტებითი ბარათი
11	განმარტებითი ბარათი
12	განმარტებითი ბარათი
13	ტექნიკური მარკინგები
14	ბოლო
15	დაკავშირების გეგმა
16	პროექტის განმარტება
17	არსებული სიბუჯის ამსახველი ფოტომასალა
18	არსებული სიბუჯის ამსახველი ფოტომასალა
19	ფოტომონტაჟი
20	ფსადის ვიზუალიზაცია
21	ვიზუალიზაცია
22	ვიზუალიზაცია
23	ბაღის სათავეში მთავარი ინტერვიუს ვიზუალიზაცია
24	სკოტური ზონის ინტერვიუს ვიზუალიზაცია
25	სანაპირო ინტერვიუს ვიზუალიზაცია
26	№41 დადგენილება
27	შენიშვნა ნაგებობის უსაფრთხოების შესახებ
28	შენიშვნა ნაგებობის უსაფრთხოების შესახებ
29	შენიშვნა ნაგებობის უსაფრთხოების შესახებ
30	შენიშვნა ნაგებობის უსაფრთხოების შესახებ
31	შენიშვნა ნაგებობის უსაფრთხოების შესახებ
32	პროექტის აღნიშვნები
33	განმარტება
34	სარდაფის სართულის გეგმა -2.30 ნიშნულზე
35	I სართულის გეგმა 0.00 ნიშნულზე
36	II სართულის გეგმა +3.60 ნიშნულზე
37	III სართულის გეგმა +7.20 ნიშნულზე
38	ჭრილი 1-1; 2-2;
39	ჭრილი 3-3; 4-4;
40	სპროექტო დოკუმენტაცია /განმარტება/
41	განმარტება
42	პროექტი/განმარტება/
43	სარდაფის გეგმა -2.30 ნიშნულზე
44	I სართულის გეგმა 0.00 ნიშნულზე
45	II სართულის გეგმა +3.60 ნიშნულზე
46	III სართულის გეგმა +7.20 ნიშნულზე
47	სახურავის გეგმა
48	სარდაფის გეგმა -2.30 ნიშნულზე



ნახაჰბის სია	
№	ფარცლის დასახელება
49	I სართულის ბაბა 0.00 ნიშნულა
50	II სართულის ბაბა +3.60 ნიშნულა
51	III სართულის ბაბა +7.20 ნიშნულა
52	სახარაჰის ბაბა +7.35 ნიშნულა
53	საჰროაჰო ღოჰაჰნაბა /ჰრილი/
54	ჰრილი 1-1;2-2
55	ჰრილი 3-3; 4-4; 6-6
56	ჰრილი 5-5, ჰრილი 7-7
57	ჰრილი 8-8; 9-9;
58	ფასადი
59	ფასადი 1-11 ღარაბი; ფასადი 11-1 ღარაბი;
60	ფასადი ა-ბ და ბ-ა ღარაბი
61	ფასადი 3-7 და 9-5 ღარაბი
62	ფასადი ღ-ი და გ-ი ღარაბი
63	ფასადი 11-7* ღარაბი
64	ფასადი 5-4 და ი-ა* ღარაბი
65	ფასადი ა-ი1 ღარაბი
66	ფასადი 1-4 ღარაბი
67	ფასადი 9-10 ღარაბი
68	ფასადი ღ-ა ღარაბი
69	ფასადი ზ-ა ღარაბი
70	არ-ფანარის სჰვიფიანია
71	სარღაფის ბაბა -2.30 ნიშნულა
72	I სართულის ბაბა +0.00 ნიშნულა არ-ფანარის სჰვიფიანიის ღაბანით
73	II სართულის ბაბა +3.60 ნიშნულა არ-ფანარის სჰვიფიანიის ღაბანით
74	III სართულის ბაბა +7.20 ნიშნულა არ-ფანარის სჰვიფიანიის ღაბანით
75	სახარაჰის ბაბა
76	რიული ფანარის მიბა ა- ი ღარაბი
77	რიული ფანარის მიბა
78	ფასადი ა-ი1 ღარაბი, რიული ფანარის მიბით
79	არების სჰვიფიანია
80	არების სჰვიფიანია
81	ფანარის სჰვიფიანია
82	არ-ფანარის აჰნაბი
83	არ-ფანარის აჰნაბი
84	ბღ-ის არის ღაბლური ჰრილი
85	აიბაბი, ანდუსი და მრარაბი
86	ბანიშნაბი, აიბა №1
87	აიბა №1/ბაბაბი/
88	აიბა №1/ბაბაბი/
89	აიბა №2
90	აიბა №3
91	აიბა №3
92	აიბა №3
93	აიბა №4
94	აიბა №4
95	აიბა №4
96	ინტარიბი მრსაჰობი მრარირის აჰნაბი
97	ინტარიბი მრსაჰობი მრარირის აჰნაბი
98	სახანდრო აიბაზა მრსაჰობი მრარირის აჰნაბი
99	სახანდრო აიბაზა მრსაჰობი მრარირის აჰნაბი
100	ბაბი ჰირაბის სანაჰნაბი



ნახუბის სია	
№	ფურცლის დასახელება
101	ბავშვთა სკოლის სკოლა
102	ბავშვთა სკოლის სკოლა
განმარტებითი ბარათი

საპროექტო ტერიტორია მდებარეობს ქალაქ თბილისში, დიდუბის რაიონში, დიდის მესივის VI ჰვარტალში (ტერიტორიის სახელმწიფო კოდი – 01.13.03.007.002), ფართობ – 5 316.00 ჰა.

საპროექტო ტერიტორია ოთხკუთხედი ფორმისაა და ხასიათდება წყნარი რელიეფით. სახელმწიფო საზღვრის ჩრდილოეთით მდებარეობს ცენტრალური ქუჩა (ს. ახმეტაძის ქუჩა), აღმოსავლეთითა და სამხრეთით ასევე ესაზღვრება შიდა გზები, ხოლო დასავლეთით ესაზღვრება ჟორჯიას სახელობის არსებული ავტოფარეხები.

ბაღის შენობა შედგება სამი მიწისპირა ერთი მიწისქვეშა (ტექნიური) სართულისგან, საპროექტო ტერიტორიის ცენტრალური შესასვლელი მდებარეობს სამხრეთით, ხოლო შენობის სავანეაში შესასვლელი მდებარეობს ჩრდილოეთით

ს. ახმეტაძის და დასავლეთით მდებარე შიდა გზაზე. შენობის 0.00 ნიშნული შეესაბამება 419.70 აბსოლუტურ ნიშნულს.

შენობის ძირითადი სტრუქტურული ჩარჩო წარმოადგენს მონოლითური რკინა-ბეტონის ჯარჯას. ასევე, სართულშორისი და ცოხლის სართულის იატაკის წარმოადგენს მონოლითურ რკინა-ბეტონის ფილას. კოლონების ზომები ყველა სართულზე არის 400X400მმ. შენობის გარე შემავსებელი ჯაღები მოეწყობა ბეტონის ბლოკით (აფუძეული ნიშნის ბლოკი - ზომით 300X400X200მმ.) და დათხუნდება თხოსანიოლუაციო მასლით. ბიზნისისთვის გამოყენებულია 100მმ და 200მმ. სისქის საბიზნის ბლოკები (აფუძეული ნიშნის ბლოკი). შენობის ფასადების ნაწილი შეილესება, შეიფითება და შეილესება წყალმტკიცე საფასადო საღებავით, ნაწილზე მოეწყობა ფუნდამენტ-INDIVIDUALDECOR-ი გალავანის ნახაბით. ასევე, ფასადის მოსაპირკეთებლად გამოყენებულია 80X50მმ და 100X50. სისქის მილჩაქდრება (იხ. ფასადის დეტალები). ფანჯრები და ვიტრაჟები მოეწყობა იზოლუმინით, წრიული ფანჯრები მოეწყობა ლითონით, ორმაგი შეიფითით, ვიტრაჟებზე. იზოლუმინის ვიტრაჟულ ჯარჯაზე გათვალისწინებულია ნაწილობრივი მიწვევები. (იხ. ფანჯრების სპეციფიკაცია). შენობაში შესასვლელი და სარეკრაციო ზონაში გასასვლელი ჯარჯები მოეწყობა იზოლუმინის, ნაწილობრივი მიწვევით. აივის უჯრედები მოეწყობა ალუმინის ჯარჯები, ხოლო დაქვეშეულ სივრცეებში შესასვლელი ჯარი იქნება “მდფ”-ის (იხ. ჯარჯების სპეციფიკაცია). ცენტრალური შესასვლელის ჰოლში იქნება იზოლუმინის ვიტრაჟები, ასევე ორმაგი (ნაწილობრივი მიწის) შეიფითით. შენობის სახურავი წარმოადგენს ბრტყელ არაექსპლუატირებად სივრცეს.

როგორც ეზოში, ასევე შენობის ყველა სართულზე დაუბრკოლებლად იქნება შესაძლებელი შეზღუდული შესაძლებლობების მქონე პირთათვის გადაადგილება.

განმარტებითი ბარათი

ფერები:

შენობის პირველ სართულზე განლაგებულია ორი ბაგის ჯგუფი (25 ბავშვი) გასახდელით, საძინებლით, სანაწანძითა და ბუფებით და სამი ბაღის (30 ბავშვი) ჯგუფი გასახდელით, სანაწანძითა და ბუფებით. დაცვის ოთახი, ექიმის (სანაწანძით) და მენეჯერის ოთახი. ასევე, მოწყობილია საავეჯდომო ადგილი ლიფტით, სამრეცხაო და სამი სანაწანძი შეზღუდული შესაძლებლობების მქონე პირთათვის.

ფერები:

1. ბაღის ჯგუფი – ცისფერი - R-224; G-239; B-247; Sigma Cool Blue
2. ბაგის ჯგუფი – ცისფერი - R-170; G-221; B-223; VERONA 150
3. ბაგის ჯგუფის საძინებელი, ექიმის ოთახი- ცისფერი - R-211; G-232; B-239 Coelin 90
4. დაცვის ოთახი, მეთოდისტი ოთახი – ყვითელი - R-255; G-239; B-175 Citrus 120
5. ყველა სანაწანძი და გასახდელი – თეთრი - R-255; G-255; B-255.
6. მუსიკალური დარბაზი საწყობით - სტაფილოსფერი R-243; G-125; B-47 Papaya 125;
7. საჭაბუკო – მწვანე - R-171; G-216; B-145 Oase 150
8. სამრეცხაო ბლოკი, ტექნიკური სათავსი, ავეჯის ბლოკი – ცისფერი - R-211; G-232; B-239 Coelin 90
9. პერსონალის ოთახი, მენეჯერის ოთახი, სამაშრომლო სათავსი – ყვითელი
- R-255; G-239; B-175 Citrus 120
10. ყველა სანაწანძი – თეთრი - R-255; G-255; B-255.

შენობის მეორე სართულზე მოხდა შესაძლებელია ოთხი აბაზის უზრუნველყოფა და ოთხი ლიფტით, რომელიც გათვლილია შეზღუდული შესაძლებლობების მქონე პირთათვის. აღნიშნულ სართულზე განთავსებულია ბაღის 3 ჯგუფი (ერთი ჯგუფი – 30 ბავშვი) გასახდელად, სანაწანძითა და ბუფებით. ასევე, მოწყობილია სასადილო საავეჯდომო ადგილი-ლიფტით, საზოგადოებრივი, სპორტული და მუსიკალური დარბაზი, სპორტული დარბაზი გასახდელად და საშხაპო; სვეტ-აბაზი, სვეტ-ვადაგომის აბაზი, პერსონალის ოთახი სანაწანძით და სამი სანაწანძი შეზღუდული შესაძლებლობების მქონე პირთათვის.

ფერები:

1. ბაღის ჯგუფი – მწვანე - R-171; G-216; B-145 Oase 150
2. ბაღის ჯგუფი – ცისფერი - R-211; G-232; B-239 Coelin 90
3. ყველა სანაწანძი და გასახდელი – თეთრი - R-255; G-255; B-255.
4. სპორტული დარბაზი ლურჯი- R-0; G-103; B-139; Coelin 95

განმარტებითი ბარათი

5. მუსიკალური ოთახი- R-0; G-103; B-139; Coelin 95

6. სასადილო ოთახი- R-255; G-239; B-175 Citrus 120

შენობის მასაზე სართულზე მოხვედრა შესაძლებელია ერთი კიბის უჯრდით, ერთი ლითონის გარე კიბითა და ლიფტით, რომელიც გათვლილია შეზღუდული შესაძლებლობების მქონე პირთათვის. აღნიშნულ სართულზე განთავსებულია ადმინისტრაციის ოთახები;

ფარები:

2. ჯანვარების, ბუნებების ლოგოვადისა და სპაც.კადაგომის ჯაბინებები–ცისფერი - R-211; G-232; B-239 Coelin 90

3. დირექტორის ჯაბინები – ყვითელი - R-255; G-239; B-175 Citrus 120

4. ყველა სანაპნდი და გასახდელი – თეთრი - R-255; G-255; B-255.

კიბის უჯრდები:

კიბის უჯრდის ჯაღაბისა და ჯარის ლესკითი საგაგარაბის შაგდაგ შიფითხოს ორჯარ და ცოგოლის სართულის იაბაიდან მთაღს სიგაღაღა, გაღახურკის ფიღამდა შიღაგოს წაღაგაღსიღის საღაგავით ორჯარ (ფარი-ცისფარი:R-211; G-232; B-239 Coelin 90). კიბის საფახურაბი, მორაჟირაბი და საგაღურაბი მორაგყოს შასაგამისი ჯროგაბის მიგაღვით.

იაბაგაბი:

1. ფოიგაბი და ღარაფგაბი, კგაბის ბღოგაბი და საგაგარაღოგაბი მორაგყოს ჯარამოგრანიბის ფიღაბი ზომით 600X600გგ. ბაგნიღურ სათავსი, სამრავგაოს ბღოგაბი, გაგა-გაღის ჯგაფაბის ბაფაბაბი, საგარგარო სათავსი, სანაგანგაგსა და საგაგაგაბი მორაგყოს გაღოგნარი გრანიბის ფიღაბი ზომით 300X300გგ ჯღინგაგის გათგაღისგინაგით (იგ.იაბაგის ღაბაღაბი).

2. კიბის უჯრდაგაბი მორაგყოს გაგაღბის ფიღაბი სისჟით 50გგ.

3. გაგა-გაღის ჯგაფაგაბი გასახდელითა და საჟინაგღით, ჯარსონაღის, გნის, ღაცკის, ეჟიგის, მათოღისგის, დირაგაბორის, ჯანვარაღისა და ლოგოგაღი /სპაც.კადაგომის ჯაბინებაგაბი, მუსიკაღურ და სგორბაღ ღარგაგაგაბი სასაგყოგო და გასახდელი სათავსაგით მორაგყოს ღამინირაგაღი იაბაგი ჯღინგაგის გათგაღისგინაგით.

4. საგაგაგაბი გაბონის ფიღაღა მორაგყოს გგოღოღ გაბონის მოჟიგგა.

სანაგანგაგაბი, საგაგაგაგაბი, საგაგარაღოგაბი, ღასაგაგაგაღ საამგროგაბი, ჯარჯღის სამრავგაოსა და გაგა-გაღის ჯგაფაბის ბაფაბაბი ჯაღაღა მორაგყოს წაგო-გამანგის გსნარაღ ჯარამოგრანიბის საგაღღა ფიღაბი ზომით 150X300გგ, იაბაგიდან 1.80გ-ის

განმარტებითი ბარათი

საძინებელი, საწვანძი, სკორბული და მუსიკალური დარბაზები, სასადილო, ელექტრო ჩამრთველები და როზეტები უნდა განლაგდეს 1.80მ სიმაღლეზე.

- ჯედლები უნდა იყოს ღია ფერის. 1.80მ სიმაღლეზე შეიღებოს ნესტბამძლე საღებავით, ხოლო დანარჩენი ნაწილი შეიღებოს წყალმუღსიერი საღებავით. საღებავი არ უნდა შეიცავდეს ტყვიას და უნდა იყოს ეკოლოგიურად სუფთა, საწვანძებში და სამზარეულოში ჯედლები 1.80მ-ის მოჭირჩათდეს ჯერამოგრანების ფილებით.
- ყველა სავაჟუაციო ჯარი უნდა იღებოდეს სავაჟუაციო მიმართულებით და უზრუნველყოფილი იქნეს ანტივანიაური გამტებითა და შვეიცარიით. რომელიც ისე უნდა იყოს დარეგულირებული, რომ ტრამვა არ მიაყენოს ადამიანს,
- ვიბრაჟებსა და ვიბრაჟული ტივის ჯარებზე გათვალისწინებულია ნაწროთობი მიწა.
- იატაკზე მოსაწყობი ჯერამოგრანების ფილები უნდა არა არეკვლადი და უნდა ქონდეს ხაოიანი (მოცურების საწინააღმდეგო) ჯედპირი.
- საბავშვო ბაღის საწვანძებში უნიტაზები უნდა იყოს 30 სმ-ის სიმაღლეზე, ხოლო ხელსაბანები 50 სმ-ის სიმაღლეზე. ხოლო ბავის ჯგუფის საწვანძებში უნიტაზები უნდა იყოს 24 სმ-ის სიმაღლეზე, ხოლო ხელსაბანები 40 სმ-ის სიმაღლეზე.



ბაქნიური ბაზრეზერვუარები

ბიზის ნაქვითის ფართი - 5316.0 ჰ3.ბ

ბანაზნიანიზის ფართი -1415.0 ჰ3.ბ

სარღაფის (ბაქნიური სართულის) ფართი-830.55 ჰ3.ბ

საართო ფართი -3080.0 ჰ3.ბ

ბათ შორის:

სასნავლო ჯგუფის ფართი -1232.0 ჰ3.ბ

აღბინისბრაციული ფართი - 238.5 ჰ3.ბ

საზარაულო-სასაღილოს ფართი - 296.3 ჰ3.ბ

ბიზის უჯრადის ფართი - 221.6 ჰ3.ბ

ლიფბი და საქვბის აზბა ლიფბის ფართი - 37.50 ჰ3.ბ

ღაზბარა ფართობი - 105.1 ჰ3.ბ

საბანიბლო მოცულობა - 13010.5 ბ³

ბათ შორის:

0.00 ბიზნულის ზავით -11100.5 ბ³

0.00 ბიზნულის ქავით - 1910.00 ბ³

ბანობა ნაბობის ჯონსბრაციული სიბაღლა - 15.3 ბ.

ბათ შორის:

0.00 ბიზნულის ზავით - 13.00 ბ.

0,00 ბიზნულის ქავით -2.30 ბ.

ბ1 ჯოაფიციაბის სააბარიზო ფართობი - $1415.0/5316=0.3$

ბ2 ჯოაფიციაბის სააბარიზო ფართობი - $3080.0/5082=0.6$

ბ3 ჯოაფიციაბის სააბარიზო ფართობი - $2350/5082=0.5$

ბაქნიბაღური ბაღი - 6.95 ბ.

ბანობის საბირაქლის ბიზი - ფილა



ქ. თბილისის დიდუბის რაიონის დიდმის მასივის VI სკვადრა ბაგა-ბაღი №19 230 ბავშვზე


თბილისი 2018 წ.

დანიშნულება № 1

ფორმატი A3

გვსტუმრობენ

დახვალვის გეგმა

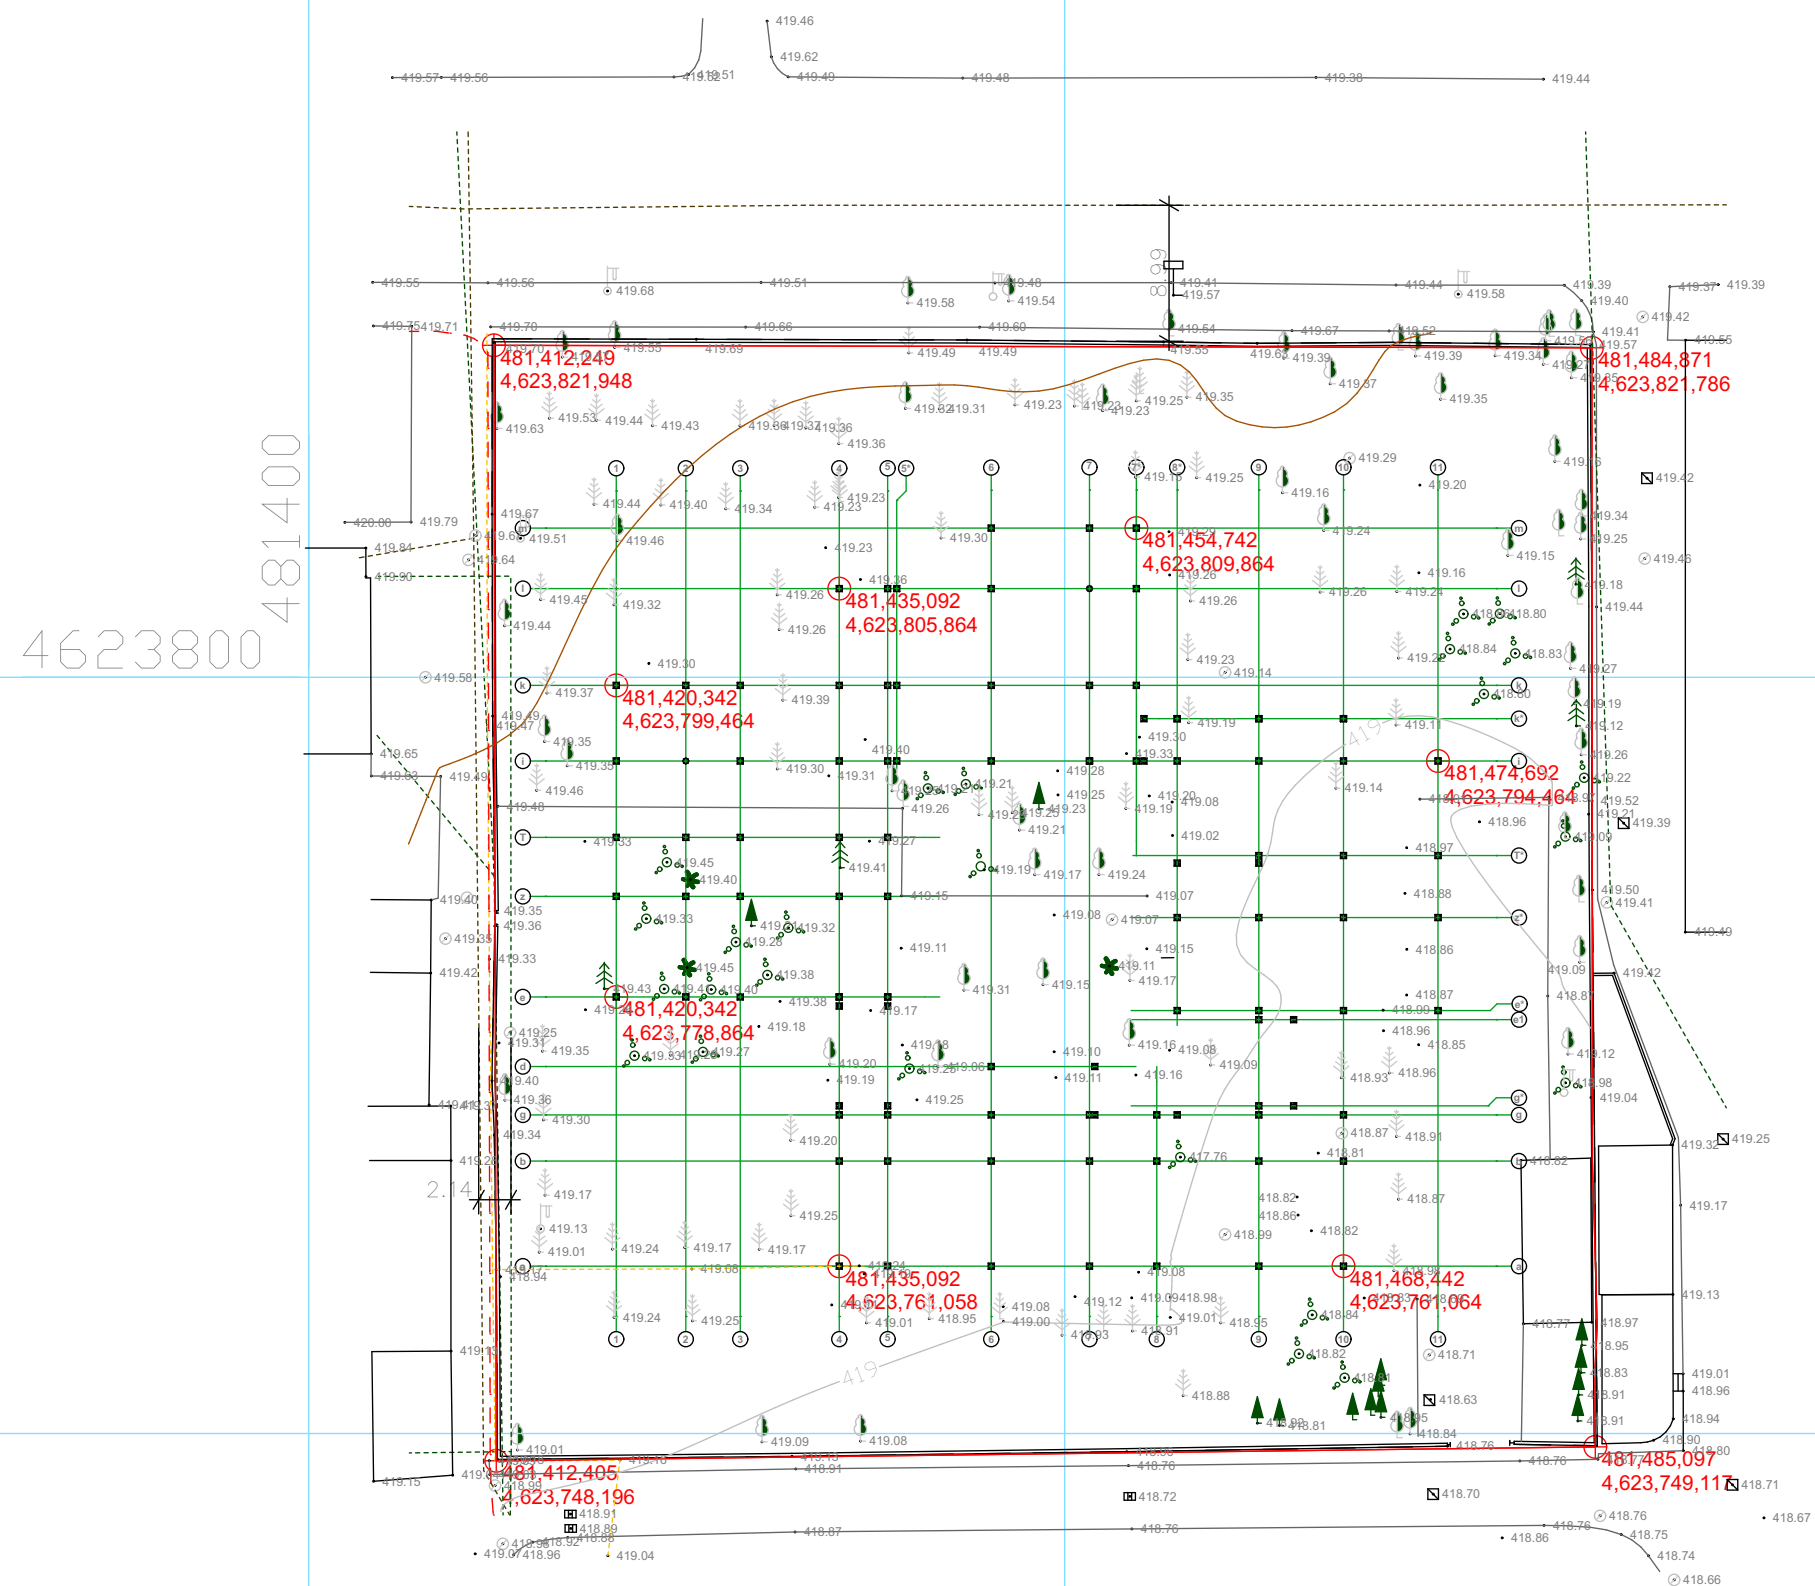


შპს-ს მფლობელები:

1. ნახაზზე ზომები მოცემულია სანტიმეტრებში;
2. ნახაზზე ყველა ცვლილება გვერდობისას გათვანებული უნდა იყოს კრონჰიტის ავტორთან

თანამდებობა	გვარი	ხელმოწერა
დირექტორი	ზ. აბულაძე	
პრ. აპოკრი	ზ. აბულაძე	
პრ. აპოკრი	ა. სუთიძე	
დამამხმარებელი	ა. სუთიძე	
სტადია	ფარგალი	ფარგალი
პროექტი	15	118

მეზბაბი 1:500	თარიღი 05.09.2018
საპროექტოს ლოგო	მისამართი

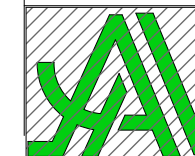

ქ. თბილისი
ზაქარიაძის ქ. №8
ს/6 412706610
ტელ: 595 44 20 20
www.archarea.ge



სავსოქო ბერიბორია

ქვეყნის დრო

თბილისი 2018 წ

დავითა № 1 ფორმატი A3

პროექტი ნიშნები:

საავსოქო საზღვარი

0.00 არაქვეყნული ნიშნები

ჭრის ხაზი

შენიშვნები:

1. ნახაზი ზომები მოცემულია მეტრებში

2. ნახაზის ყველა ცვლილება შენობის მფლობელის დასტურით უნდა იქონიოს ავტორთან

ლაგირება: თბილისის საბავშვო ბაგა-ბაღის მართვის სააგენტო

მისამართი: ქ. თბილისი, ალ. ჯანაშიას გამზ. № 30

ს.ა. - 01.13.03.007.002

თანამდებობა გვარი ხელმოწერა

დირექტორი ზ. აბლაძი

პრ. პირი ზ. აბლაძი

ლაგირება პ. სეთიძე

პრ. ფურცელი

ფურცელი 16 118

მასშტაბი

თარიღი 18.05.2018

საპროექტო ლოგო



ქ. თბილისი
ნაპროექტო ქ. №8
ს/ნ 412706610
ტელ: 595 44 20 20
www.archarea.ge