




ჩართო 0 - 0 ღერძზე

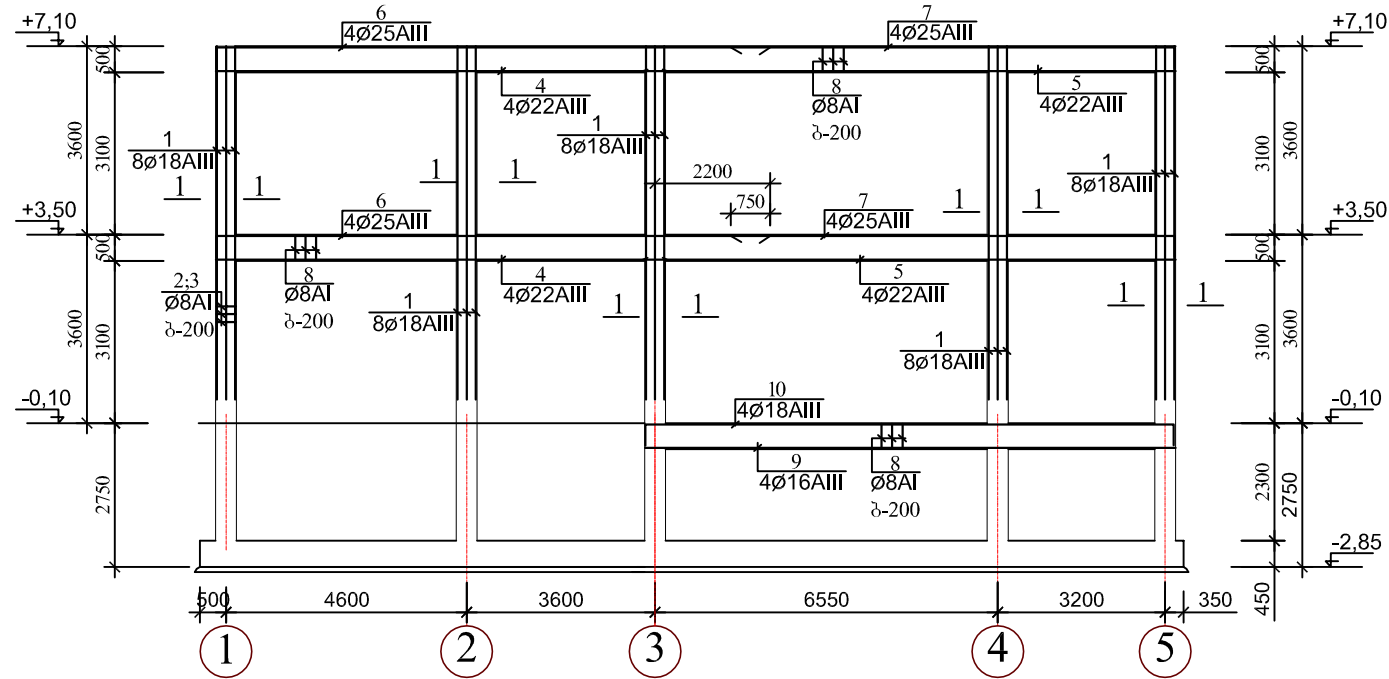

1 - 1

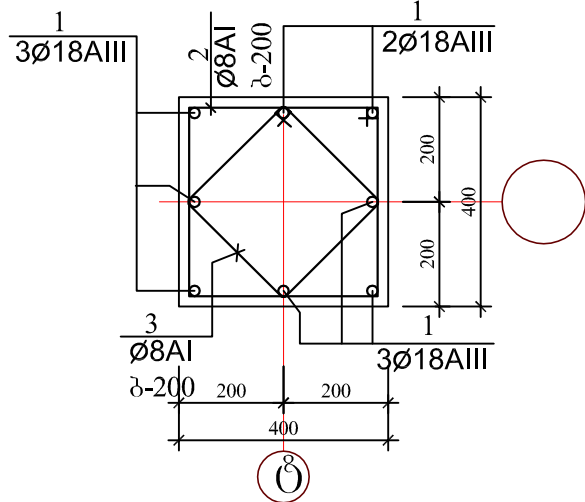

2 - 2

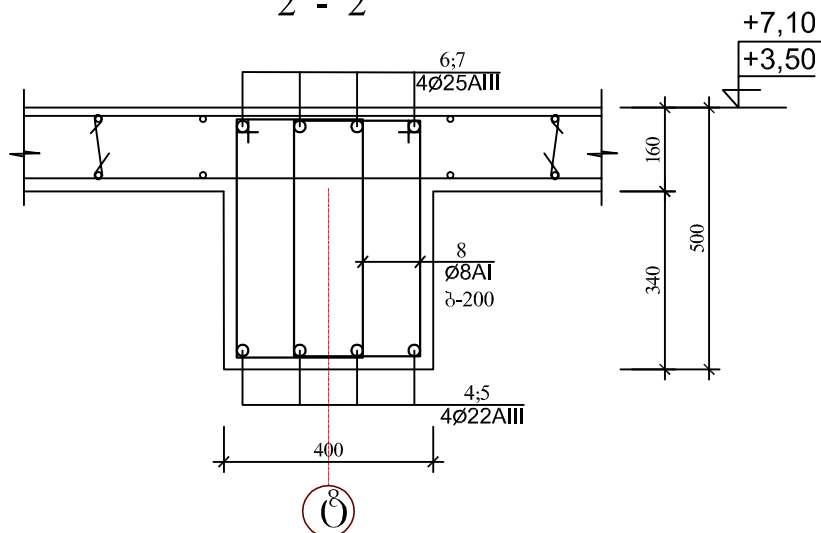

არმატურის ღეროების უწყისი

ელ-ტის მარკა	პოზ. №	კვეთი ან ესკიზი	Ø მმ.	სიგრძე მმ	რ-ბა ც	წონა კგ.
კოლონები	1		18AIII	6950	40	540,0
	2		8AI	1550	240	147,0
	3		8AI	1200	240	114,0
რიგელები	4		22AIII	8600	8	207,0
	5		22AIII	10150	8	244,0
	6		25AIII	11 000	8	340,0
	7		25AIII	8 900	8	275,0
	8		8AI	1550	610	374,0
	9		16AIII	10100	4	64,0
	10		18AIII	10900	4	88,0

ელემენტების სპეციფიკაცია სამონტაჟო სქემაზე

ელ-ტის მარკა	გოსტი ან სერია	დასახელება	რ-დ. ც	წონა კგ.	შენიშვნა
	მონოლითური	კოლონები			
		ბეტონი B-25	5,76კგ.მ		
	მონოლითური	რიგელები			
		ბეტონი B-25	7,30კგ.მ		

1. წინამდებარე ფურცელი განიხილეთ კარკასის მუშა ნახაზებთან და სართულის არქიტექტურულ გეგმებთან ერთად.
2. მონოლითური კონსტრუქციების ბეტონირებისას ხელის ვიბრატორის გამოყენება აუცილებელია.
3. გადახურვის კონსტრუქციების დაბეტონება გადახურვის დონეზე მოხდეს უწყვეტი ციკლით, ერთი დღის განმავლობაში.
4. რკინაბეტონის კოლონებისა და რიგელების შეუღლების კვანძებში საკიდების ბიჯი და განლაგებები იხ. ფურცელი კ-61.

б.з. - 01.13.03.007.002

ჩართო ტ - ტ
დერძზე


სტადია	ფურცელი	ფურცლები
ესეიზი	კ-33	—
მასშტაბი 1:200	თარიღი 03.08.2018	
საპროექტო ლოგო	მისამართი ქ. თბილისი ზაქარაიძის ქ. №8 s/n 412706610 ტელ: 595 44 20 20 www.archarea.ge	






ქ. თბილისის დიდუბის რაიონის დიდმის მასივის VIკვ საბავშვო ბაგა-ბაღი №19 230 ბავშვზე


ჩარჩო ტ* - ტ* ღერძზე

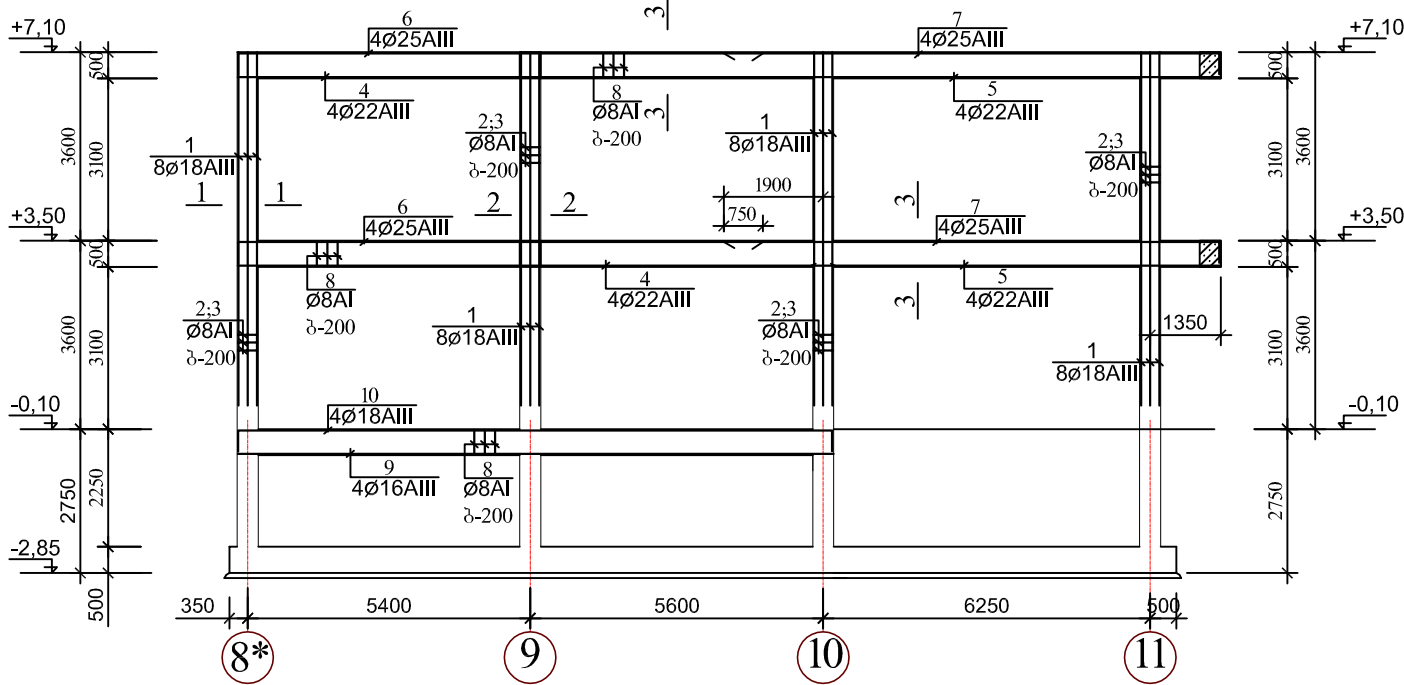

2 - 2

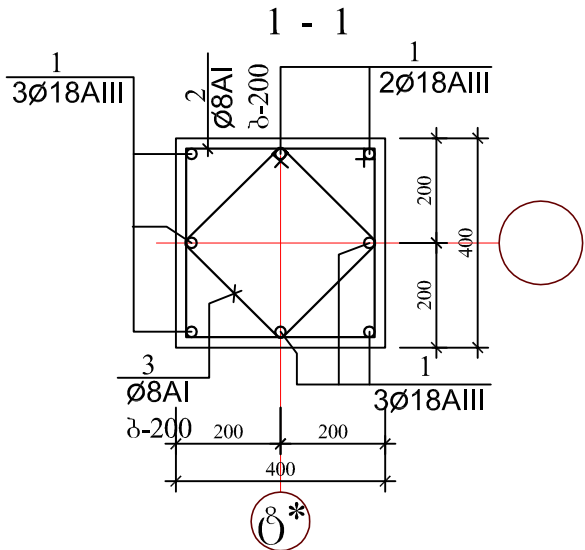

3 - 3

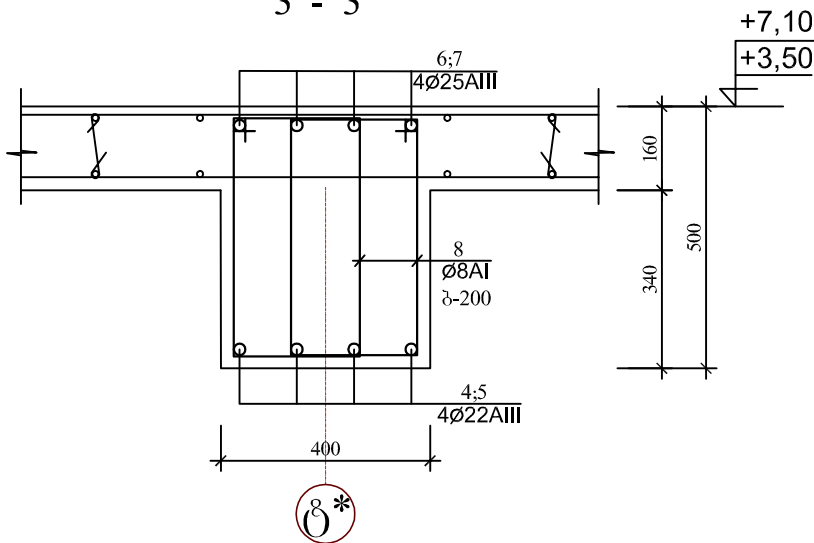

არმატურის ღეროების უწყისი

ელ-ტის მარკა	პოზ. №	კვეთი ან ესკიზი	Ø მმ.	სიგრძე მმ	რ-ბა ც	წონა კგ.
კოლონები	1	6750 150	18AIII	6950	32	432,0
	2	350 350	8AI	1550	190	117,0
	3	350 260 260	8AI	1200	190	90,0
	2*	350 700	8AI	2250	46	18,0
	3*	300 250	8AI	1850	46	15,0
რიგელები	4	11400	22AIII	11400	8	274,0
	5	7800	22AIII	7800	8	188,0
	6	350 10000	25AIII	10 400	8	320,0
	7	9500 350	25AIII	9 900	8	306,0
	8	250 450	8AI	1550	650	398,0
	9	11350	16AIII	11350	4	72,0
	10	350 11370 350	18AIII	12000	4	96,0

ელემენტების სპეციფიკაცია სამონტაჟო სქემაზე

ელ-ტის მარკა	გოსტი ან სერია	დასახელება	რ-დ. ც	წონა კგ.	შენიშვნა
		მონოლითური კოლონები			
		ბეტონი B-25		4,60კგ.მ	
		მონოლითური რიგელები			
		ბეტონი B-25		7,50კგ.მ	

- 1.წინამდებარე ფურცელი განიხილეთ კარგად და ნახაზებთან და სართულის არქიტექტურულ გეგმებთან ერთად.
- 2.მონოლითური კონსტრუქციების ბეტონირებისას ხელის ვიბრატორის გამოყენება აუცილებელია.
- 3.გადახურვის კონსტრუქციების დაბეტონება გადახურვის ღონეზე მოხდეს უწყვეტი ციკლით, ერთი დღის განმავლობაში.
- 4.რკინაბეტონის კოლონებისა და რიგელების შეუღლების კვანძებში საკიდების ბიჯი და განლაგებები იხ. ფურცელი კ-61.

შენიშვნა

ს.კ. - 01.13.03.007.002

ჩარჩო ტ* - ტ* ღერძზე

სტადია ფურცელი ფურცლები

ესკიზი კ-34 —


მასშტაბი 1:200 თარიღი 03.08.2018

საპროექტოს დოკო მისამართი







ჩარჩო ი - ი ღერძზე

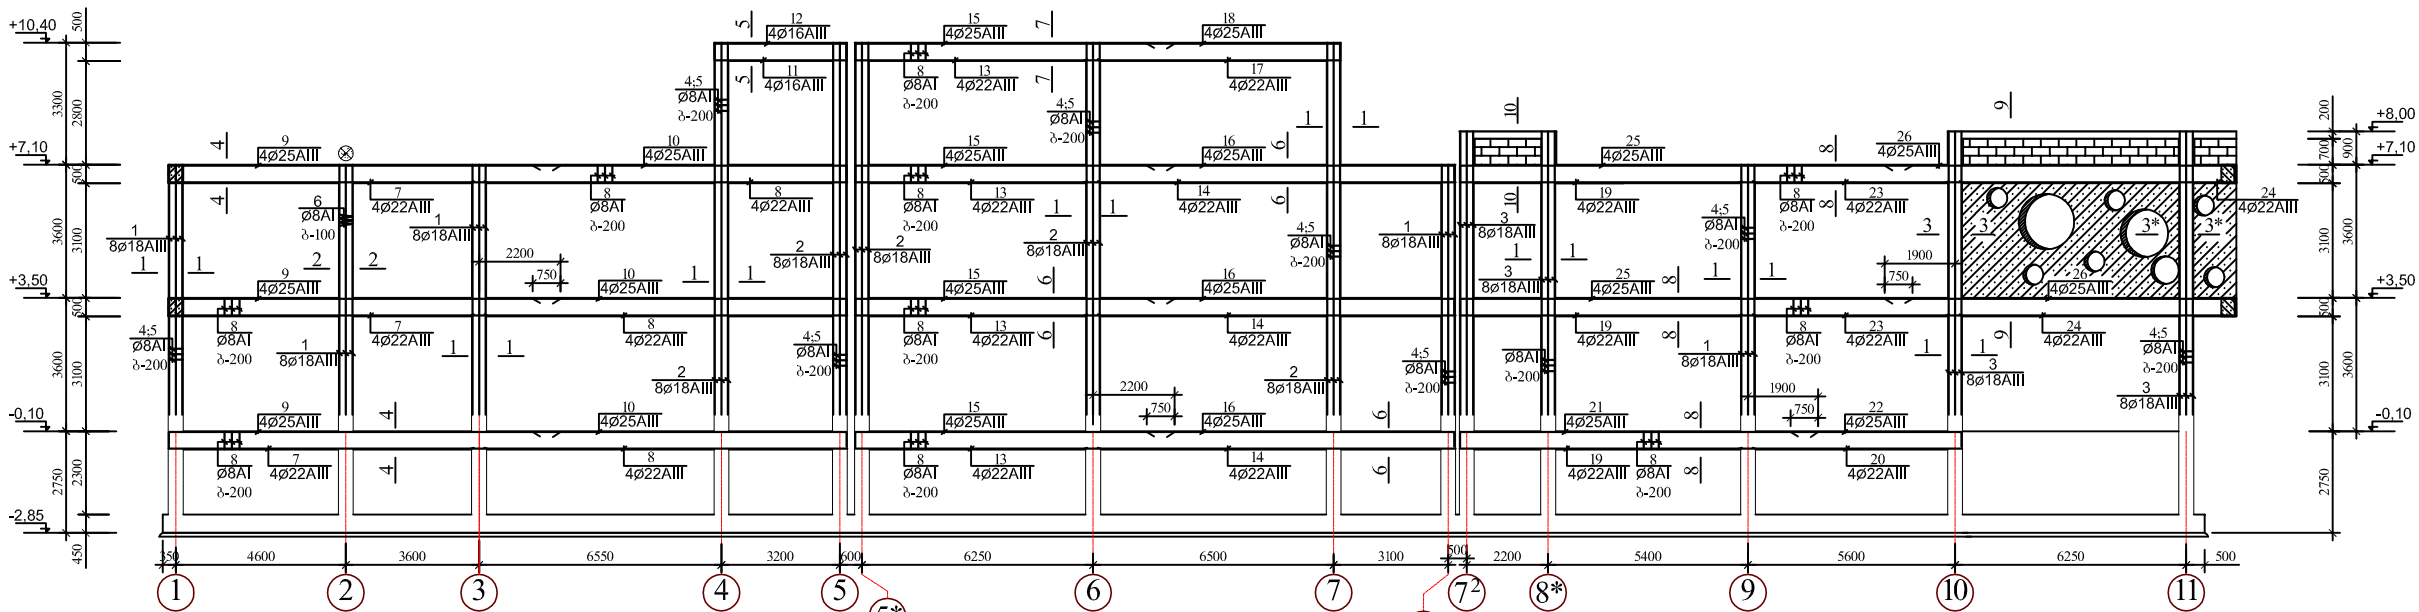


4 - 4

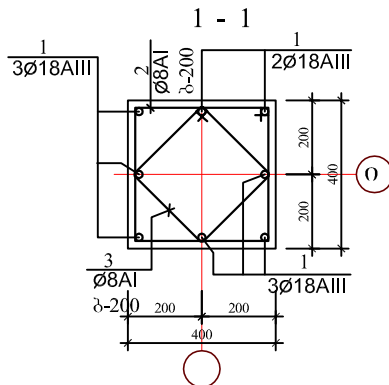


2 - 2

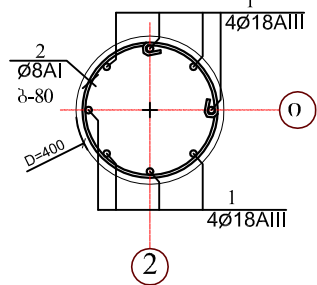


3 - 3

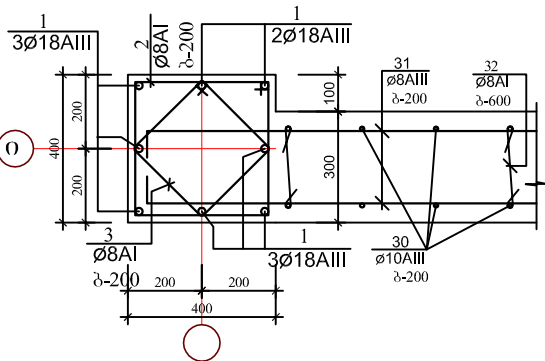


5 - 5

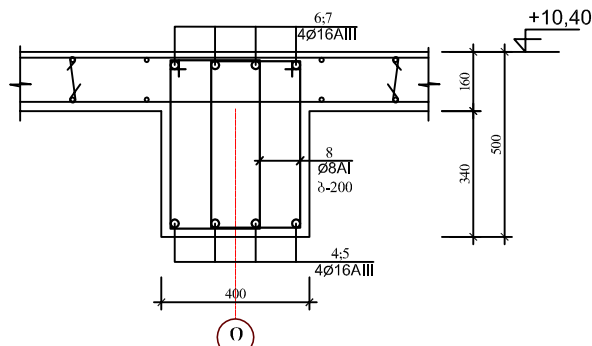


6 - 6

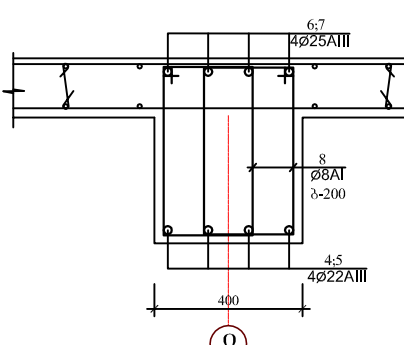


7 - 7

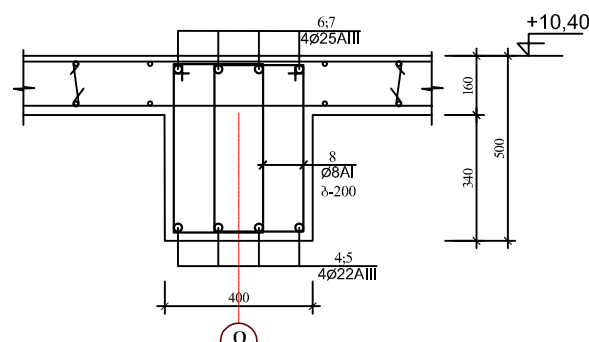

8 - 8

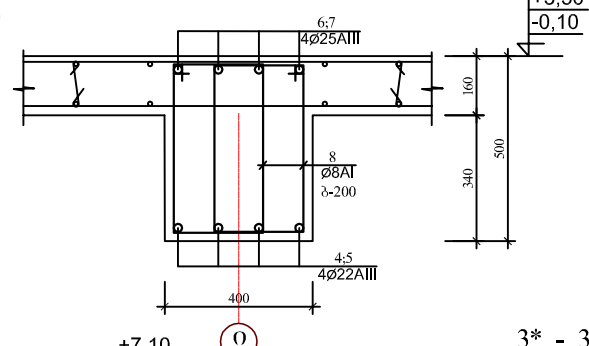

3* - 3*

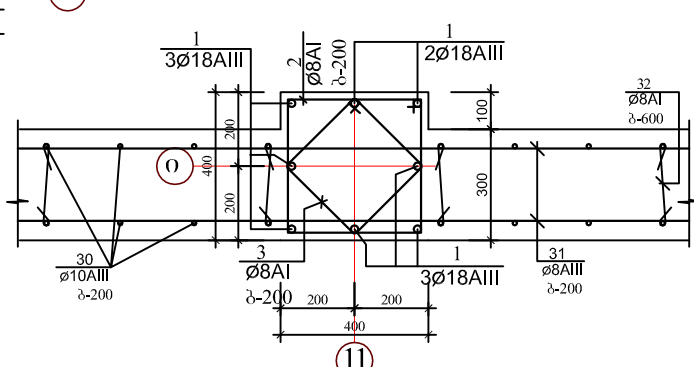

არმატურის ღეროების უწყისი

კლ-ტის მარკა	პოზ. №	კვეთი ან უწყისი	Ø მმ.	სიგრძე მმ	რ-ბა ც	წონა კგ.
კოლონები	1	6750 50	18AIII	6950	40	540,0
	2	10050 50	18AIII	10250	40	804,0
	3	7650 50	18AIII	7850	32	490,0
	4	350 350	8AI	1550	760	466,0
	5	200 200	8AI	1200	760	361,0
	6	დაიჭრას აღვივლზე	8AI	80 000	—	32,0
რიგვლები	7	8600	22AIII	8600	12	310,0
	8	10150	22AIII	10150	12	366,0
	9	350 10550	25AIII	10950	12	520,0
	10	8500 350	25AIII	8900	12	412,0
	11	3550	16AIII	3550	4	23,0
	12	350 3550 350	16AIII	4300	4	28,0
	13	6650	22AIII	6650	16	320,0
	14	10000	22AIII	10000	12	360,0
	15	350 8600	25AIII	9000	16	555,0
	16	8300 350	25AIII	8700	12	403,0
	17	6950	22AIII	6950	4	84,0
	18	5200 350	25AIII	5600	4	87,0
	19	8000	22AIII	8000	12	288,0
	20	6050	22AIII	6050	4	73,0
	21	350 9650	25AIII	10 050	4	155,0
	22	4650 350	25AIII	5050	4	78,0
	23	6100	22AIII	6100	8	147,0
	24	7850	22AIII	7850	8	189,0
	25	350 12250	25AIII	12650	8	391,0
	26	9500 350	25AIII	9 900	8	306,0
	27	250 450	8AI	1550	2350	1439,0

შენიშვნა

ს.კ. - 01.13.03.007.002

ჩარჩო ი - ი ღერძზე

სტადია	ფურცელი	ფურცლები
ესკიზი	კ-35	—



მასშტაბი	თარიღი
1:200	03.08.2018

საპროექტოს დოკ.	მისამართი
ქ. თბილისი ზაქარაიძის ქ. №8 ს/ნ 412706610 ტელ: 595 44 20 20 www.archarea.ge	




9 - 9


10 - 10

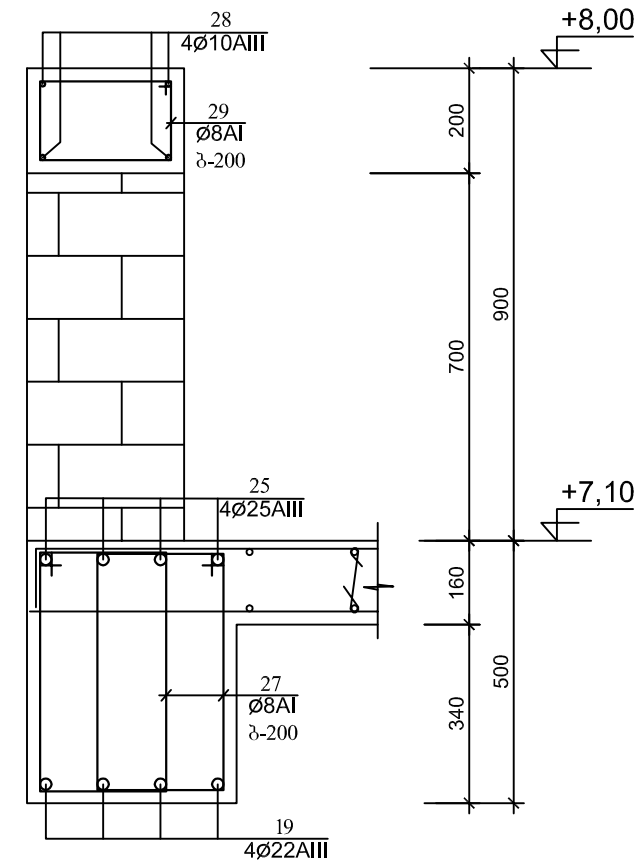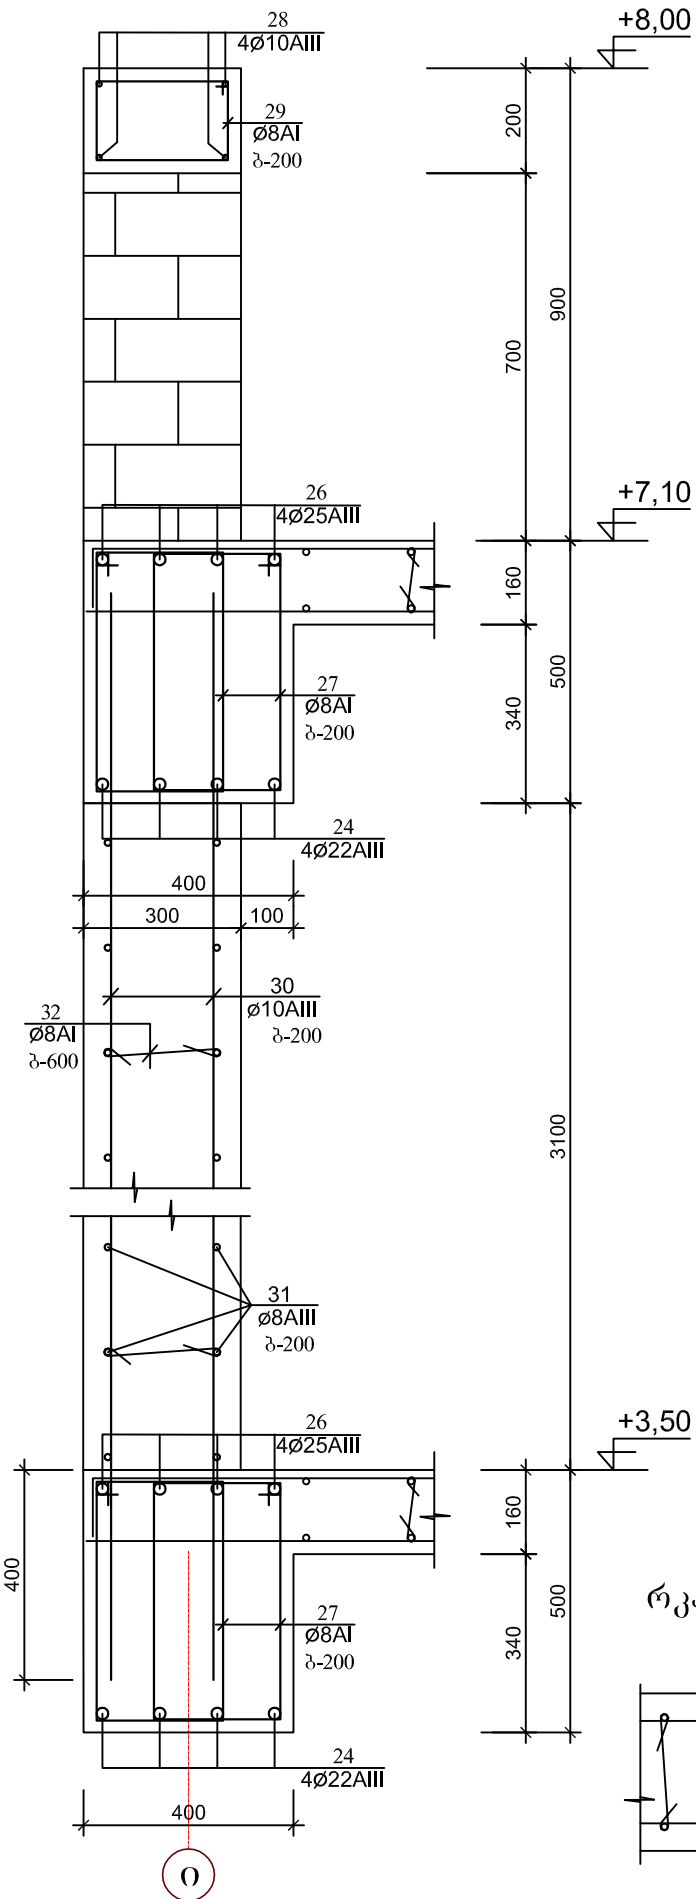


რკალი №1
(1ც)

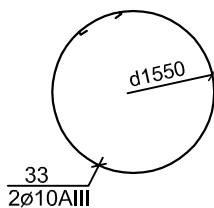


რკალი №2
(6ც)

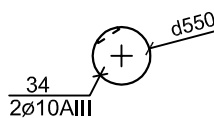


რკალი №3
(1ც)

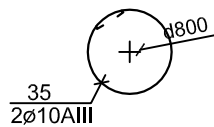


რკალი №4
(1ც)

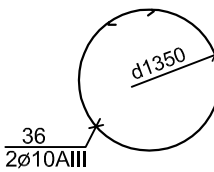

რკალის შემომფარგვლელი
კარკასი

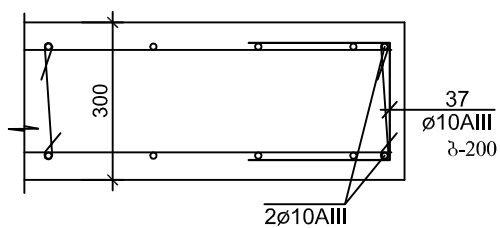

პოზ. №37

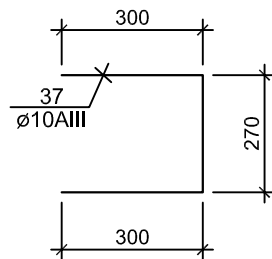

არმატურის ღეროების უწყისი

ელ-ტის მარკა	პოზ. №	კვეთი ან ესკიზი	Ø მმ.	სიგრძე მმ	რ-ბა ც	წონა კგ.
მონოლითური სარტყელი	28	დაიჭრას ადგილზე	10AIII	46 000	—	29,0
	29	150 250	8AI	950	54	21,0
მონოლითური კედელი	30	დაიჭრას ადგილზე	10AIII	80 000	—	50,0
	31	დაიჭრას ადგილზე	8AIII	80 000	—	32,0
	32	280	8AI	450	70	13,0
რკალები სვრვლების გარშემო	33	იხ. დეტალი	10AIII	5300	2	7,0
	34	იხ. დეტალი	10AIII	2150	12	16,0
	35	იხ. დეტალი	10AIII	3000	2	4,0
	36	იხ. დეტალი	10AIII	4650	2	6,0
	37	იხ. დეტალი	10AIII	900	200	112,0

ელემენტების სპეციფიკაცია სამონტაჟო სქემაზე

ელ-ტის მარკა	გოსტი ან სერია	დასახელება	რ-დ. ც	წონა კგ.	შენიშვნა
		მონოლითური კოლონები			
		ბეტონი B-25	18,0კგ.მ		
		მონოლითური რიგვლები			
		ბეტონი B-25	35,40კგ.მ		
		მონოლითური კედელი			
		ბეტონი B-25	7,0კგ.მ		

- წინამდებარე ფურცელი განიხილეთ კარკასის მუშა ნახაზებთან და სართულის არქიტექტურულ გეგმებთან ერთად.
- მონოლითური კონსტრუქციების ბეტონირებისას ხელის ვიბრატორის გამოყენება აუცილებელია.
- გადახურვის კონსტრუქციების დაბეტონება გადახურვის ღონეზე მოხდეს უწყვეტი ციკლით, ერთი დღის განმავლობაში.
- რკინაბეტონის კოლონებისა და რიგვლების შეუღლების კვანძებში საკიდების ბიჯი და განლაგებები იხ. ფურცელი კ-61.

შენიშვნა

ს.კ. - 01.13.03.007.002

ჩარჩო ი - ი ღერძზე
(დეტალები)

სტადია ფურცელი ფურცლები

ესკიზი კ-36 —

მასშტაბი 1:20 თარიღი 03.08.2018


საპროექტოს ლოგო მისამართი







ჩარჩო კ - კ ღერძზე


ა

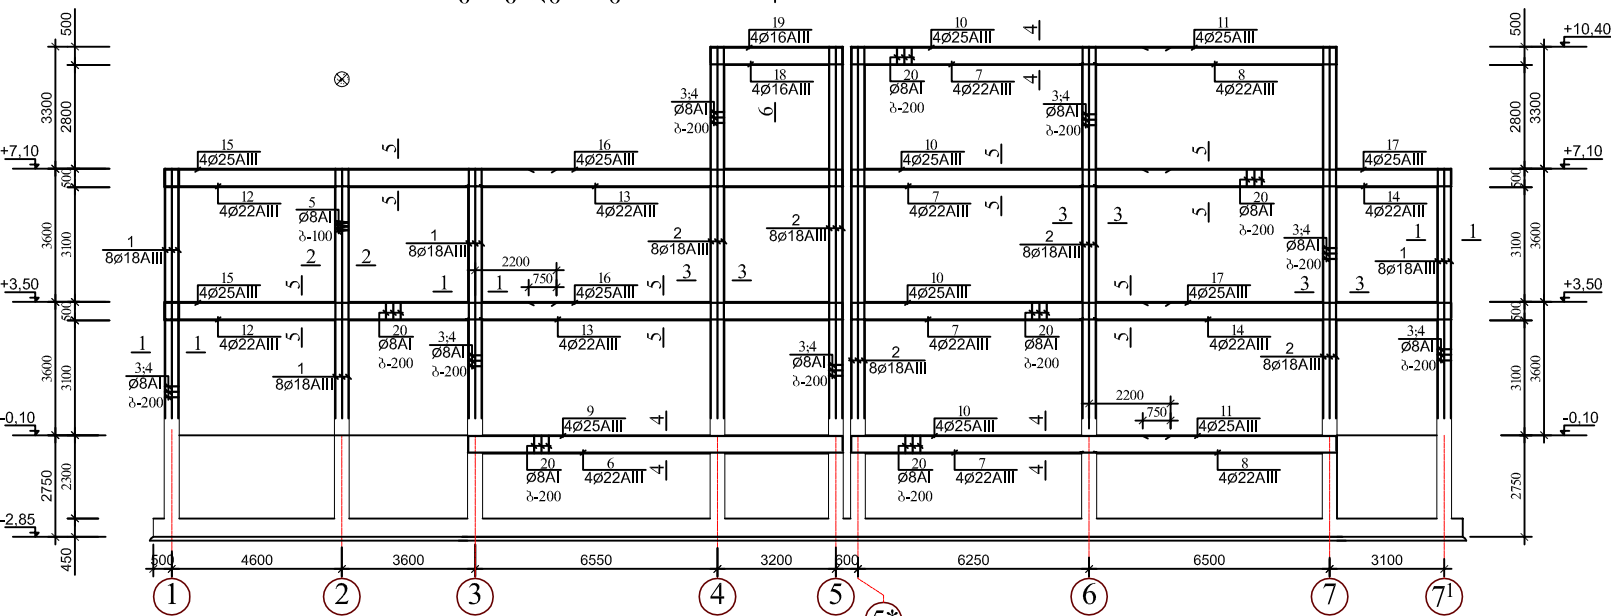


4 - 4

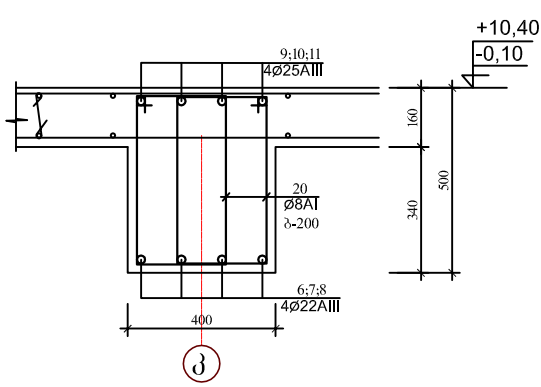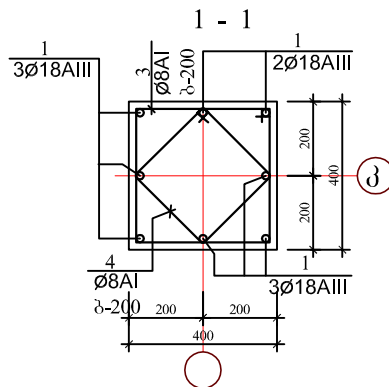


2 - 2

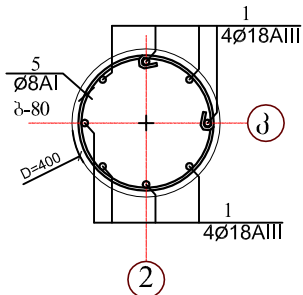

3 - 3

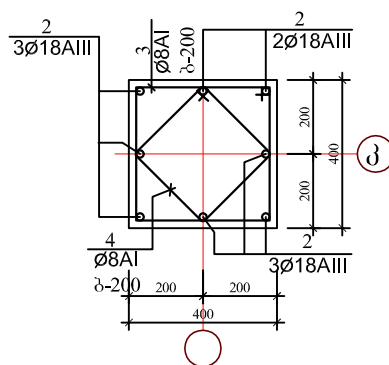

6 - 6

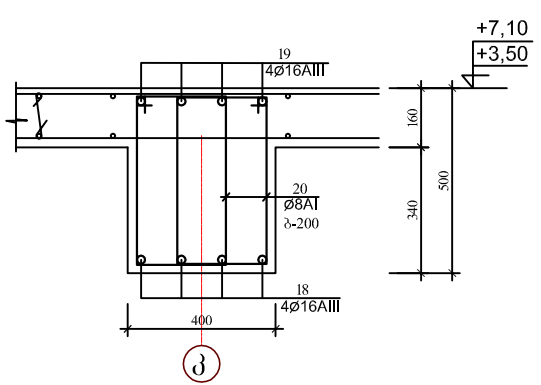

არმატურის ღერძების უწყისი

ელ-ტის მარკა	პოზ. №	კვეთი ან ესკიზი	Ø მმ.	სიგრძე მმ	რ-ბა ც	წონა კგ.
კოლონები	1	6700	150	18AIII	6900	32
	2	10000	150	18AIII	10200	40
	3	350	350	8AI	1550	490
	4	350	350	8AI	1200	490
	5	დაიტანოს ადგილზე	8AI	95 000		32,0
რიგვლები	6	10000		22AIII	10000	4
	7	6650		22AIII	6650	16
	8	6900		22AIII	6900	8
	9	350	10000	25AIII	10700	4
	10	350	8600	25AIII	9000	8
	11		5250	25AIII	5700	8
	12		8600	22AIII	8600	8
	13		10200	22AIII	10200	8
	14		10050	22AIII	10050	8
	15	350	10550	25AIII	11000	8
	16		8900	25AIII	9300	8
	17		8350	25AIII	8800	8
	18		3500	16AIII	3500	4
	19	350	3500	16AIII	4200	4
	20	250	450	8AI	1550	1450

ელემენტების სპეციფიკაცია სამონტაჟო სქემაზე

ელ-ტის მარკა	გოტო ან სერია	დასახელება	რ-დ. ც	წონა კგ.	შენიშვნა
		მონოლითური კოლონები			
		ბეტონი B-25		12,90კგ.მ	
		მონოლითური რიგვლები			
		ბეტონი B-25		22,0კგ.მ	

- წინამდებარე ფურცელი განიხილეთ კარგად და დაადასტურეთ.
- მონოლითური კონსტრუქციების ბეტონის ხარისხი და სიღრმე დაადასტურეთ.
- გადახურვის კონსტრუქციების დაბეტონება გადახურვის დონეზე მოხდეს უწყვეტ ციკლით, ერთი დღის განმავლობაში.
- რკინაბეტონის კოლონებისა და რიგვლების შეუღლების კვანძებში საკიდების ბოჯი და განლაგებები იხ. ფურცელი კ-61.

შენიშვნა

ს.კ. - 01.13.03.007.002

ჩარჩო კ - კ
ღერძზე

სტადია ფურცელი ფურცლები
ესკიზი კ-37 —


მასშტაბი 1:200 თარიღი 03.08.2018

საპროექტოს ლოგო მისამართი






ჩარხო კ* - კ* ღერძზე

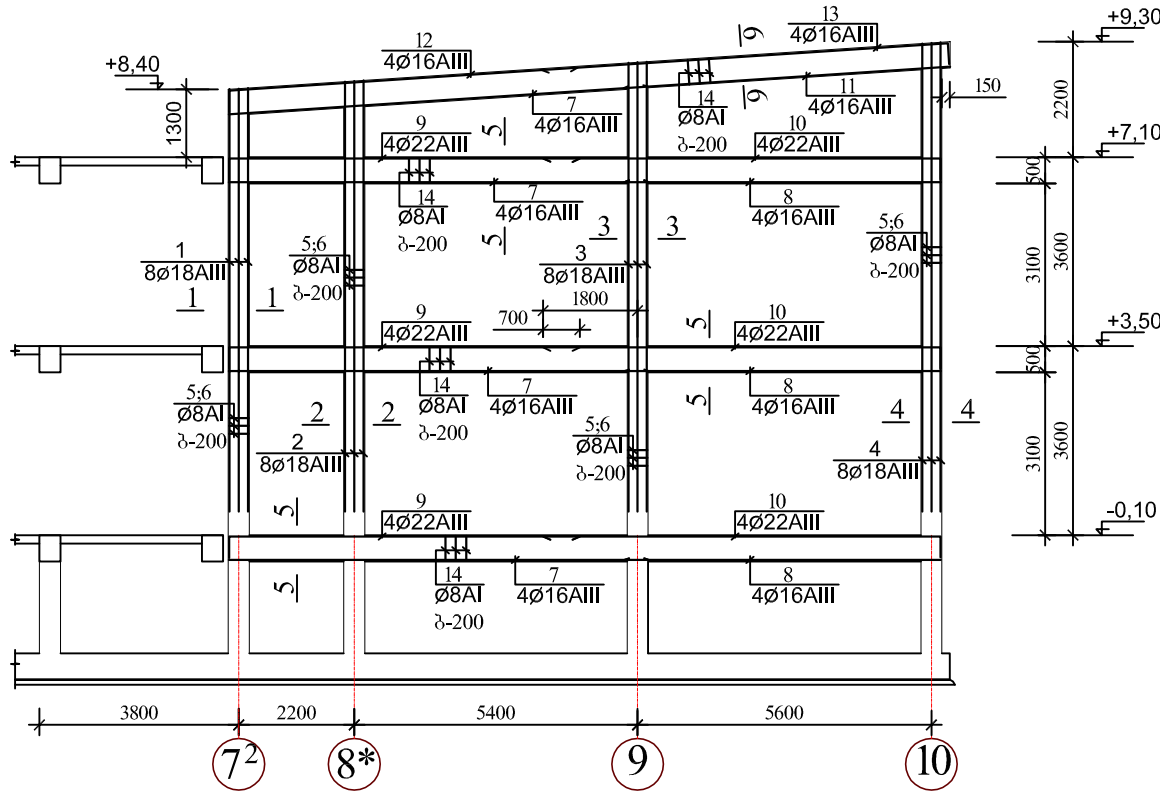


5 - 5

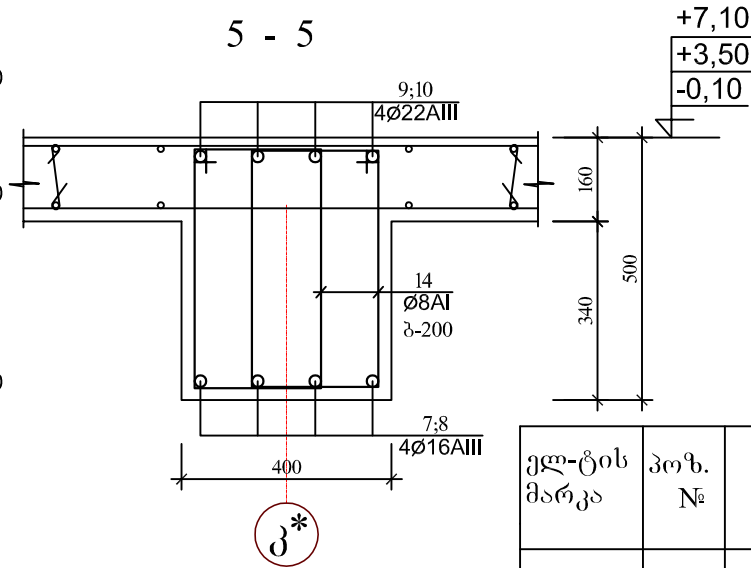


არმატურის ღეროების უწყისი

ელ-ტის მარკა	პოზ. №	კვეთი ან ესკიზი	Ø მმ.	სიგრძე მმ	რ-ბა ც	წონა კგ.
კოლონები	1	8050 150	18AIII	8250	8	129,0
	2	8200 150	18AIII	8400	8	132,0
	3	8550 150	18AIII	8750	8	137,0
	4	8900 150	18AIII	9100	8	143,0
	5	350 350	8AI	1550	230	141,0
	6	260 260	8AI	1200	230	110,0
რიგელები	7	8050	16AIII	8050	16	204,0
	8	6050	16AIII	6050	12	115,0
	9	350 6700	22AIII	7100	12	256,0
	10	7600 350	22AIII	8000	12	288,0
	11	6200	16AIII	6200	4	40,0
	12	350 6650	16AIII	7050	4	45,0
	13	350 6750	16AIII	7150	4	46,0
	14	250 450	8AI	1550	720	441,0


1 - 1

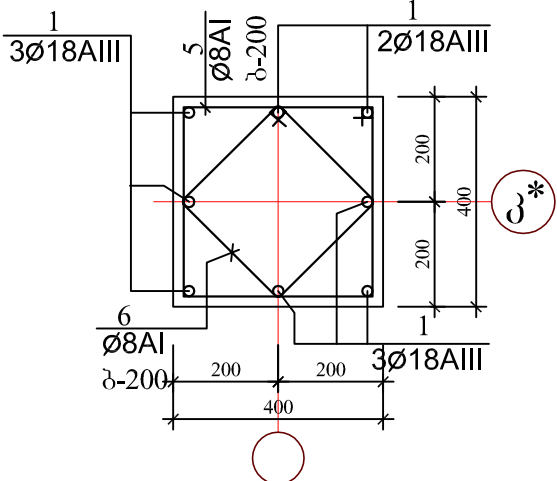


3 - 3

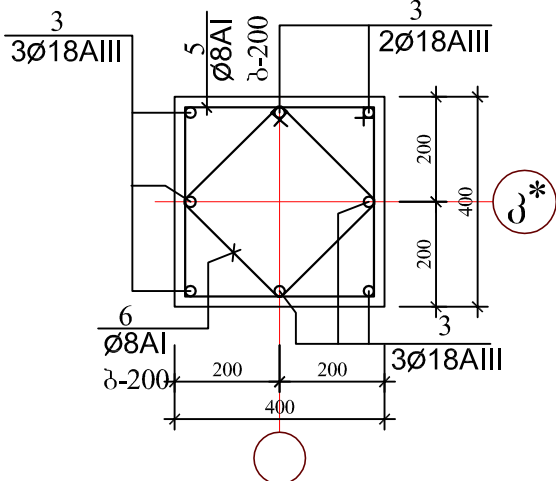


6 - 6

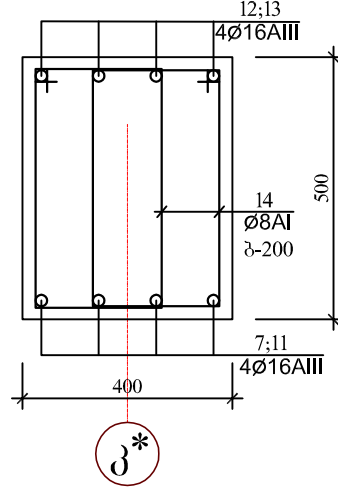

2 - 2

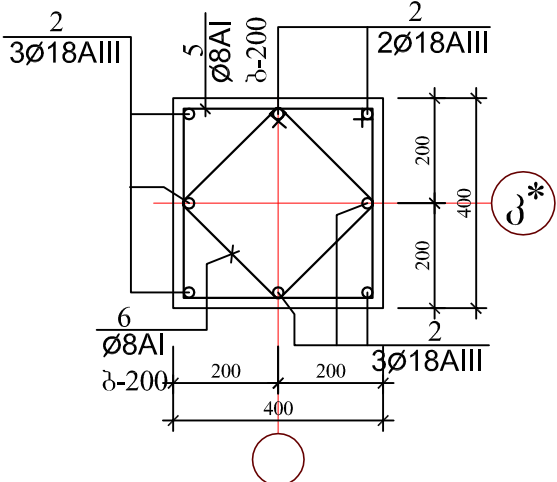

4 - 4

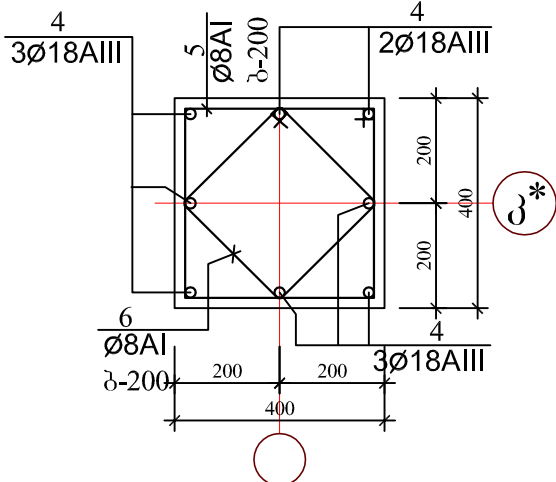

ელემენტების სპეციფიკაცია სამონტაჟო სქემაზე

ელ-ტის მარკა	გოსტი ან სერია	დასახელება	რ-დ. ც	წონა კგ.	შენიშვნა
	მონოლითური	კოლონები			
		ბეტონი B-25		5,50 კგ.მ	
	მონოლითური	რიგელები			
		ბეტონი B-25		11,0 კგ.მ	

შენიშვნა

ს.კ. - 01.13.03.007.002

ჩარხო კ* - კ* ღერძზე

სტადია ფურცელი ფურცლები


ესკიზი კ-38 —

მასშტაბი თარიღი

1:200 03.08.2018

საპროექტო ლოგო მისამართი

ქ. თბილისი ზაქარიაძის ქ. №8
ს/ი 412706610
ტელ: 595 44 20 20
www.archarea.ge

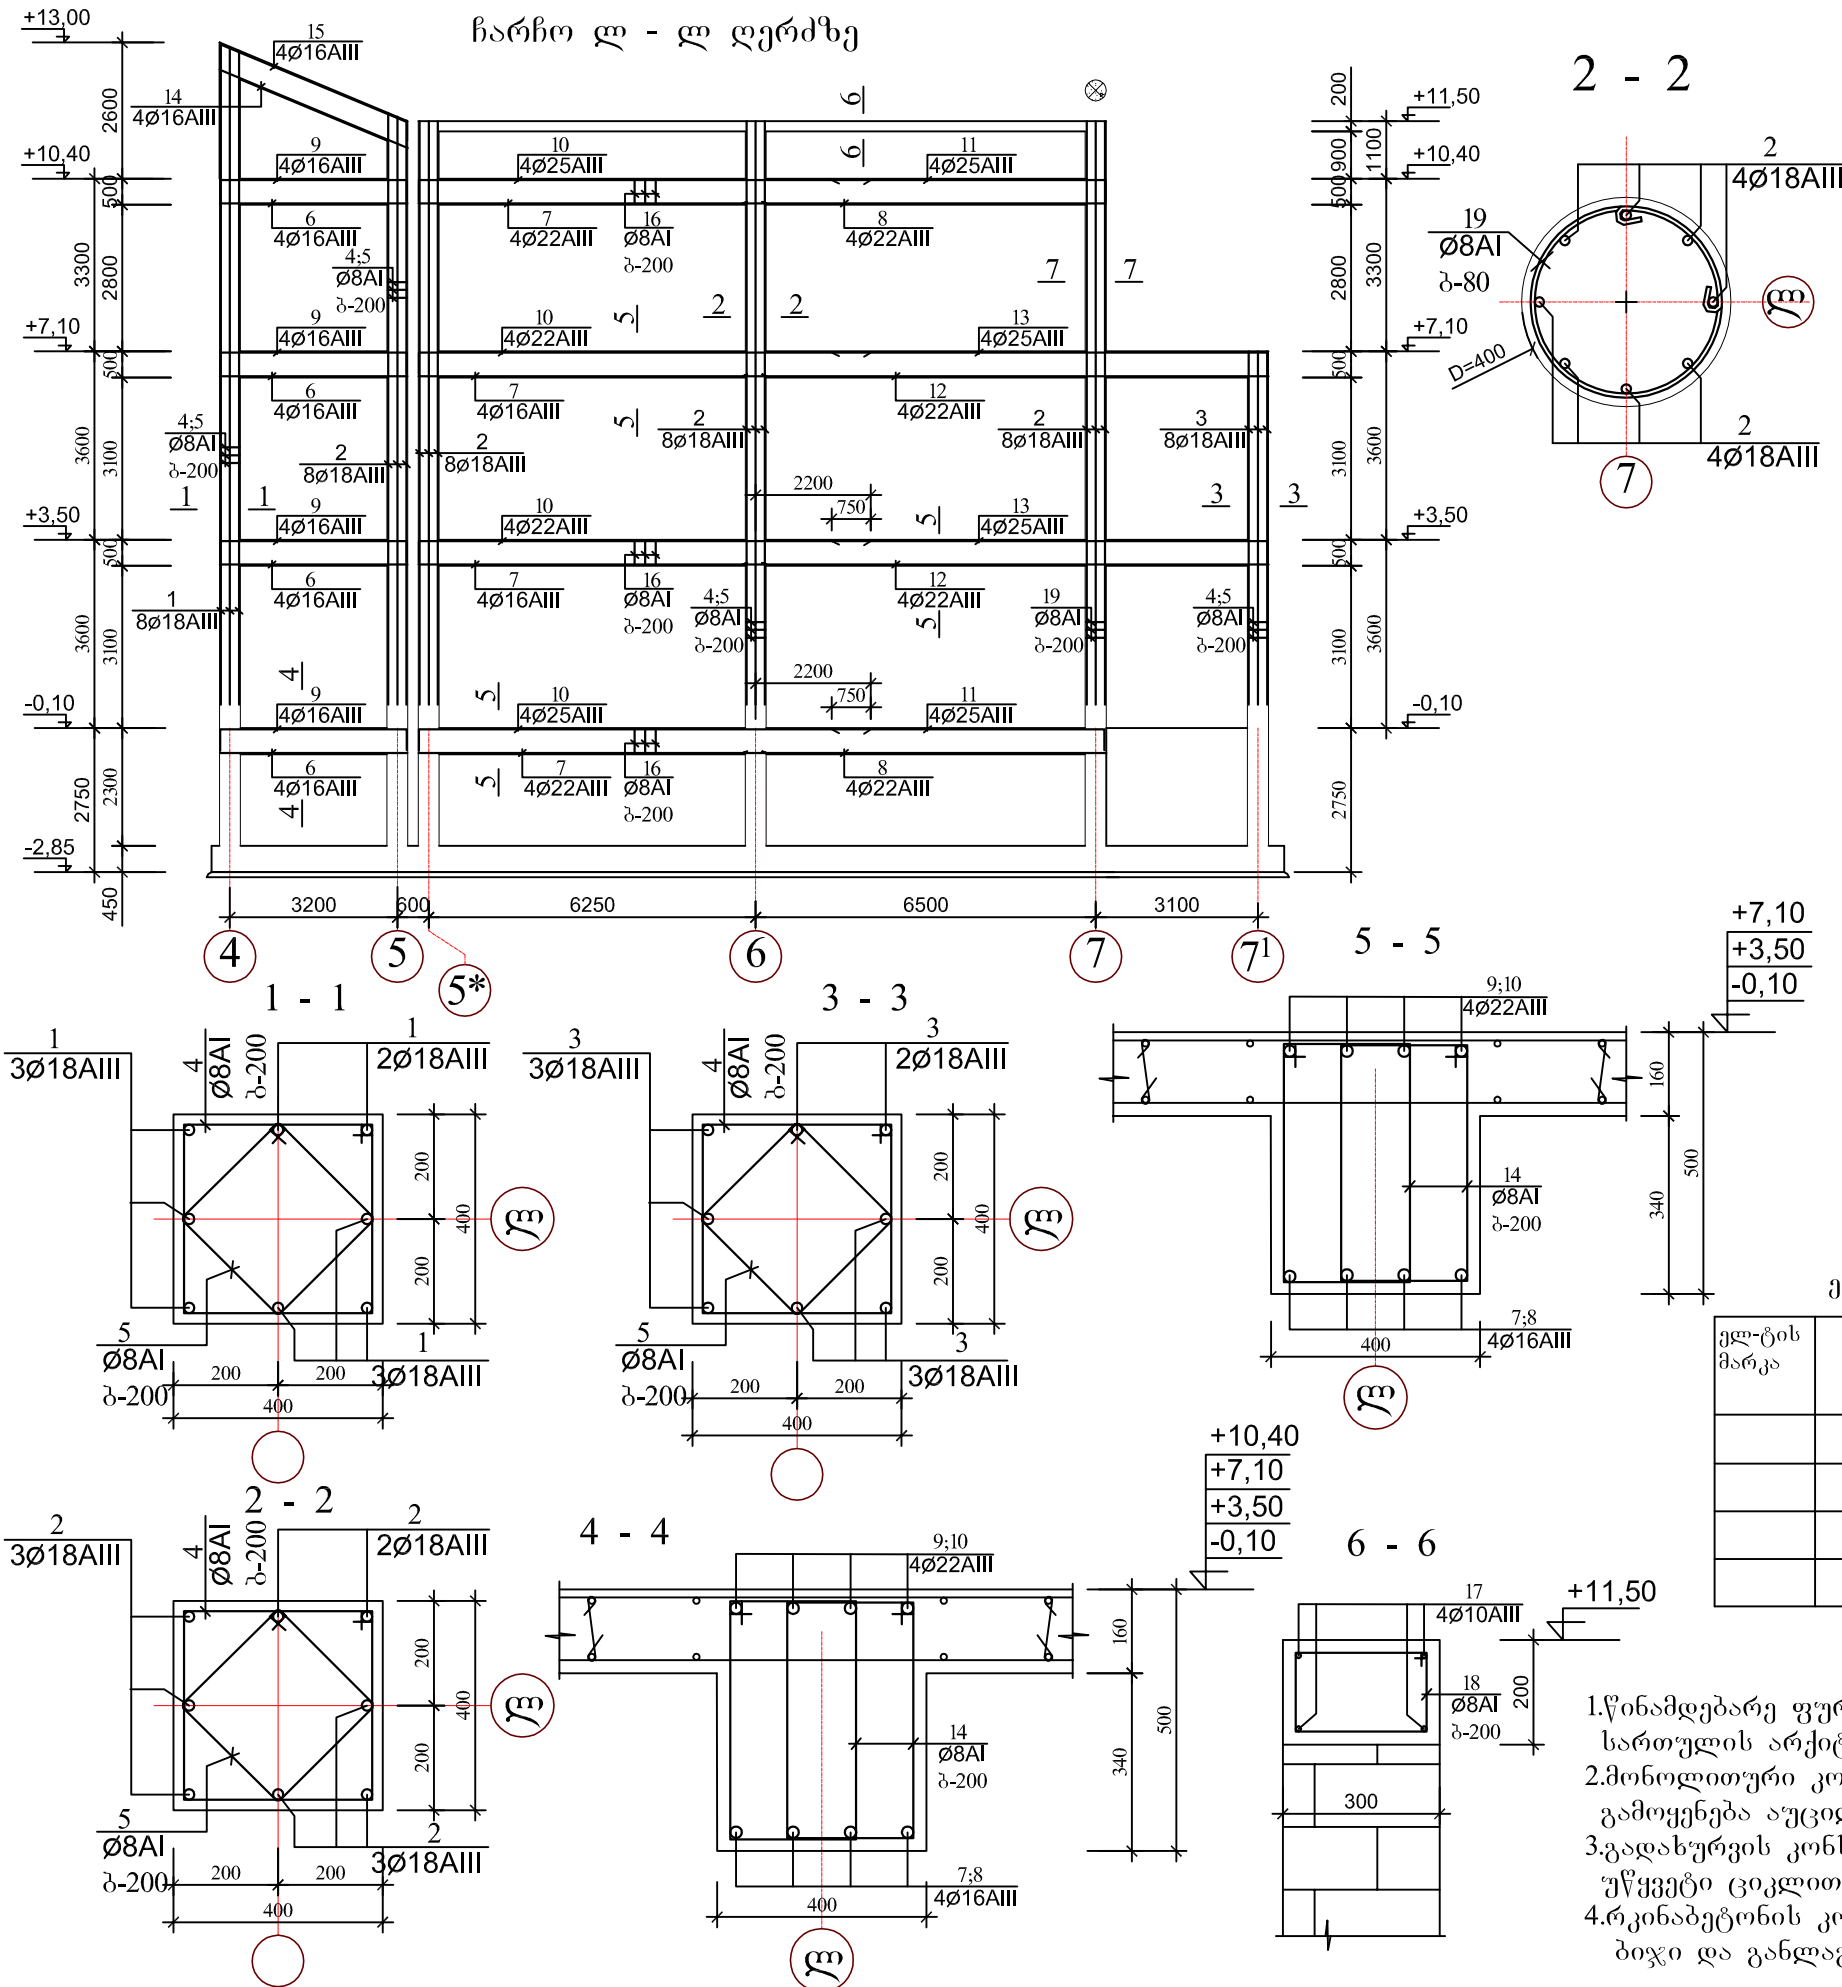

არმატურის ღეროების უწყისი						
ელ-ტის მარკა	პოზ. №	კვეთი ან ესკიზი	Ø მმ.	სიგრძე მმ	რ-ბა ც	წონა კგ.
კოლონები	1	12600	18AIII	12800	8	202,0
	2	11150	18AIII	11350	24	536,0
	3	6750	18AIII	6950	8	108,0
	4	350 350	8AI	1550	440	270,0
	5	350 350	8AI	1200	440	209,0
რიგელები	6	3550	16AIII	3550	16	90,0
	7	6650	22AIII	6650	16	320,0
	8	6900	22AIII	6900	8	166,0
	9	350 3550 350	16AIII	4300	16	109,0
	10	350 8600 350	25AIII	9000	16	555,0
	11	5200 350	25AIII	5600	8	173,0
	12	10000	22AIII	10000	8	240,0
	13	8300 350	25AIII	8700	8	269,0
	14	3850	16AIII	3850	4	25,0
	15	350 3850 350	16AIII	4600	4	30,0
	16	250 450	8AI	1550	1000	613,0
	17	დაიტარას ადგილზე	10AIII	55 000	—	35,0
	18	150 250	8AI	950	70	27,0
მრგვალი კოლონა	2	11150	18AIII	11150	8	179,0
	19	დაიტარას ადგილზე	8AI	140 000	—	56,0

ელემენტების სპეციფიკაცია სამონტაჟო სქემაზე					
ელ-ტის მარკა	გოზტი ან სერია	დასახელება	რ-დ. ც	წონა კგ.	შენიშვნა
	მონოლითური	კოლონები			
		ბეტონი B-25	10,50კ.მ		
	მონოლითური	რიგელები			
		ბეტონი B-25	15,30კ.მ		

- წინამდებარე ფურცელი განიხილეთ კარგად და ნახაზებთან და სართულის არქიტექტურულ გეგმებთან ერთად.
- მონოლითური კონსტრუქციების ბეტონირებისას ხელის ვიბრატორის გამოყენება აუცილებელია.
- გადახურვის კონსტრუქციების დაბეტონება გადახურვის დონეზე მოხდეს უწყვეტი ციკლით, ერთი დღის განმავლობაში.
- რკინაბეტონის კოლონებისა და რიგელების შეუღლების კვანძებში საკიდების ბიჯი და განლაგებები იხ. ფურცელი კ-61.

შენიშვნა


ს.კ. - 01.13.03.007.002

ჩარჩო ლ - ლ
ღერძზე


სტადია	ფურცელი	ფურცლები
ესკიზი	კ-39	—
მასშტაბი	თარიღი	
1:200	03.08.2018	
საპროექტოს დოკუმ	მისამართი	
	ქ. თბილისი ზაქარაიძის ქ. №8 s/n 412706610 ტელ: 595 44 20 20 www.archarea.ge	



ჩარჩო მ - მ ღერძზე

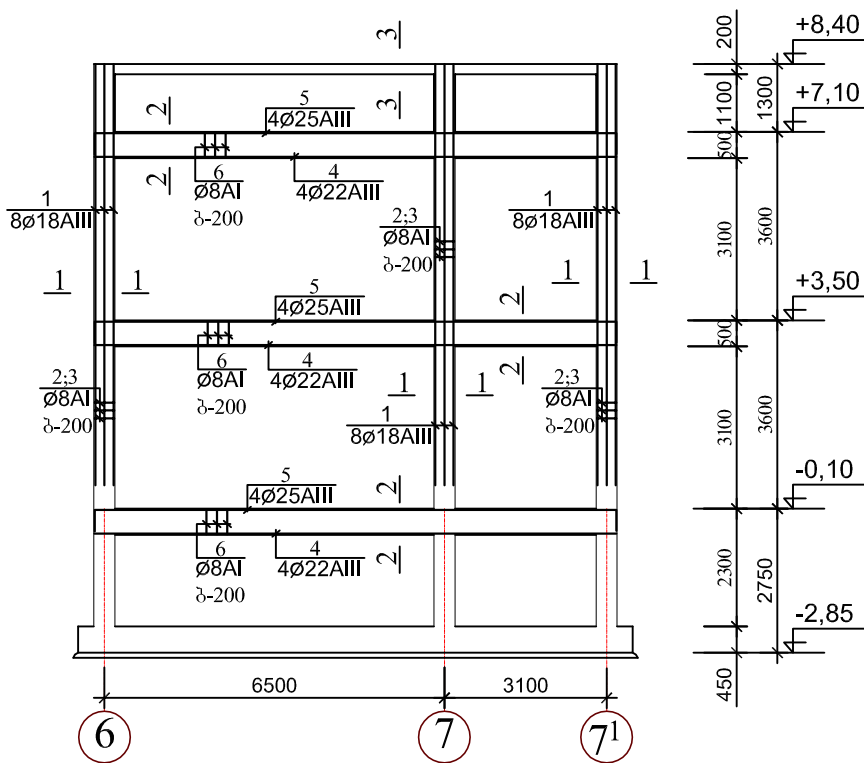


3 - 3

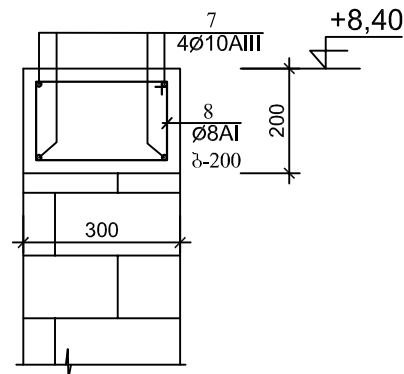


არმატურის ღეროების უწყისი

ელ-ტის მარკა	პოზ. №	კვეთი ან ესკიზი	Ø მმ.	სიგრძე მმ	რ-ბა ც	წონა კგ.
კოლონები	1	8050	18AIII	8250	24	396,0
	2	350 350	8AI	1550	170	105,0
	3	300 250	8AI	1200	170	81,0
რიგელები	4	9950	22AIII	9950	12	359,0
	5	350 9950 350	25AIII	10700	12	495,0
	6	250 450	8AI	1550	400	245,0
	7	დაიჭრას ადგილზე	10AIII	40 000	—	25,0
	8	150 250	8AI	950	50	19,0

1 - 1

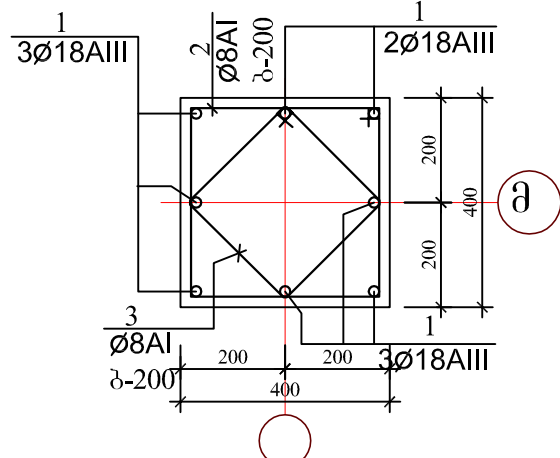

2 - 2

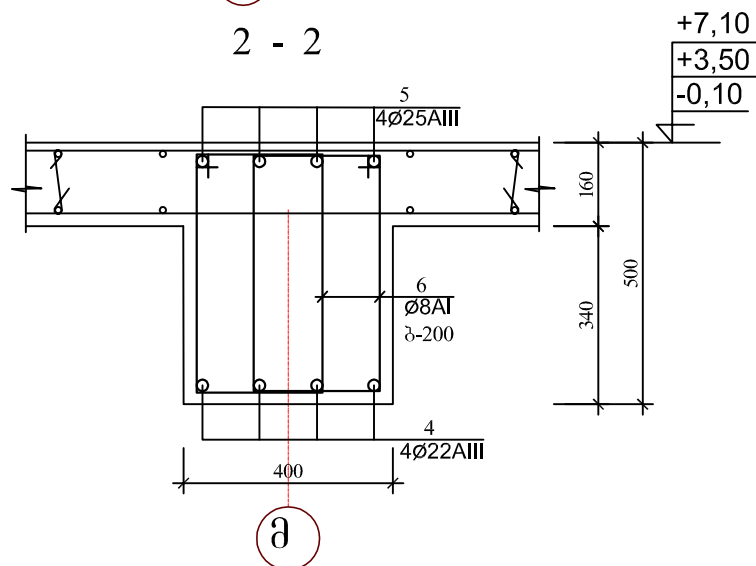

ელემენტების სპეციფიკაცია სამონტაჟო სქემაზე

ელ-ტის მარკა	გოსტი ან სერია	დასახელება	რ-დ. ც	წონა კგ.	შენიშვნა
		მონოლითური კოლონები			
		ბეტონი B-25	4,10კმ.მ		
		მონოლითური რიგელები			
		ბეტონი B-25	6,60კმ.მ		

ს.კ. - 01.13.03.007.002

ჩარჩო მ - მ
ღერძზე

სტადია ფურცელი ფურცლები

ესკიზი კ-40 —

მასშტაბი 1:200 თარიღი 03.08.2018


საპროექტოს დოგო მისამართი

ქ. თბილისი
ზაქარაიძის ქ. №8
s/n 412706610
ტელ: 595 44 20 20
www.archarea.ge

- 1.წინამდებარე ფურცელი განიხილეთ კარკასის მუშა ნახაზებთან და სართულის არქიტექტურულ გეგმებთან ერთად.
- 2.მონოლითური კონსტრუქციების ბეტონირებისას ხელის ვიბრატორის გამოყენება აუცილებელია.
- 3.გადახურვის კონსტრუქციების დაბეტონება გადახურვის ღონეზე მოხდეს უწყვეტი ციკლით, ერთი დღის განმავლობაში.
- 4.რკინაბეტონის კოლონებისა და რიგელების შეუღლების კვანძებში საკიდების ბიჯი და განლაგებები იხ. ფურცელი კ-61.




ჩარხო 1 - 1 ღერძზე

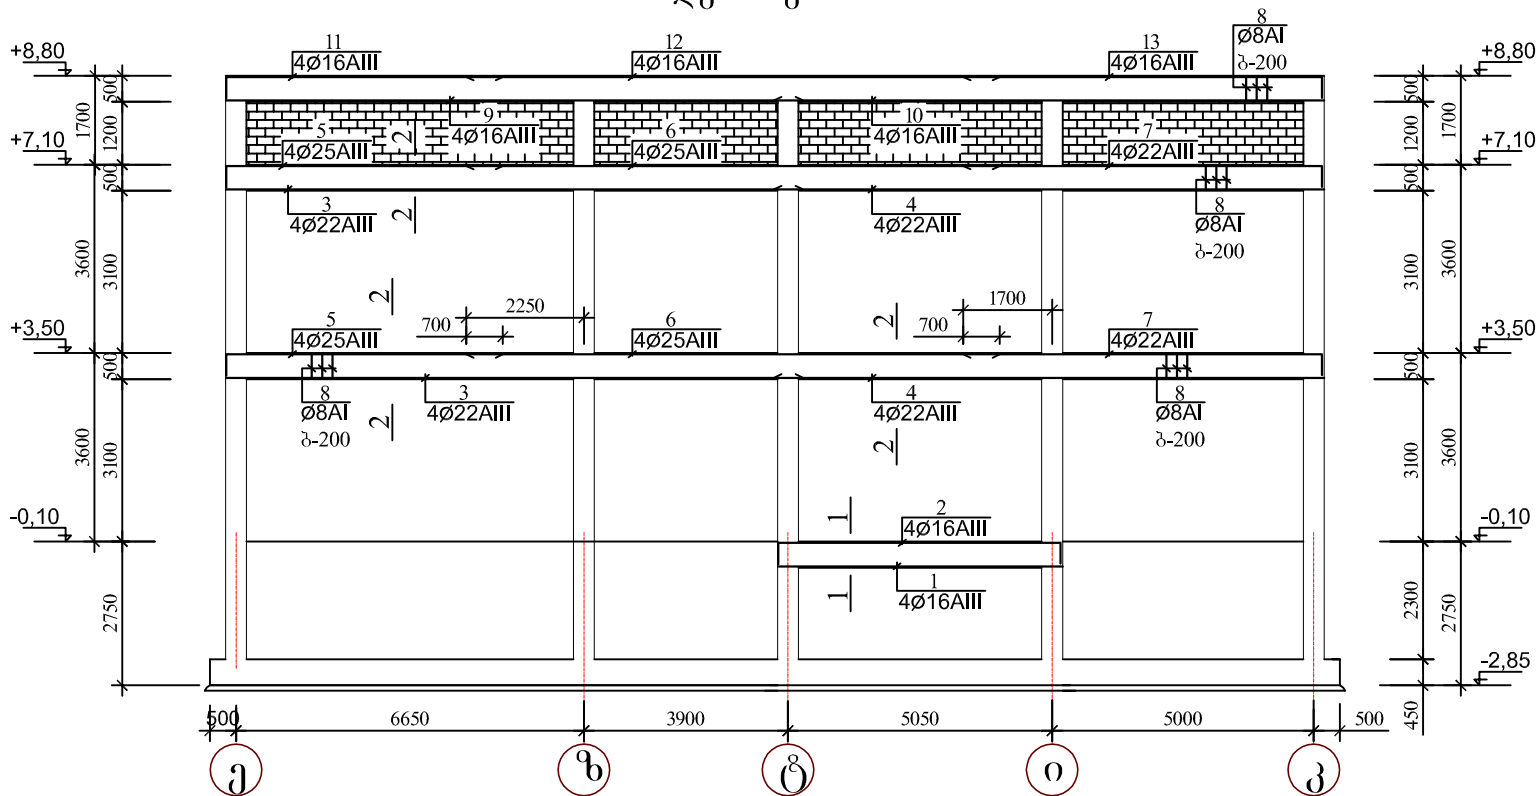

არმატურის ღეროების უწყისი

ელ-ტის მარკა	პოზ. №	კვეთი ან ესკიზი	Ø მმ.	სიგრძე მმ	რ-ბა ც	წონა კგ.
რიგელები	1	5400	16AIII	5400	4	35,0
	2	350 5400 350	16AIII	6100	4	39,0
	3	11000	22AIII	11000	8	264,0
	4	10500	22AIII	10500	8	252,0
	5	350 5250	25AIII	5700	8	176,0
	6	10200	25AIII	10200	8	315,0
	7	6850 350	22AIII	7300	8	176,0
	8	250 450	8AI	1550	910	558,0
	9	11000	16AIII	11000	4	70,0
	10	10500	16AIII	10500	4	67,0
	11	350 5250	16AIII	5700	4	37,0
	12	10200	16AIII	10200	4	65,0
	13	6850 350	16AIII	7300	4	47,0

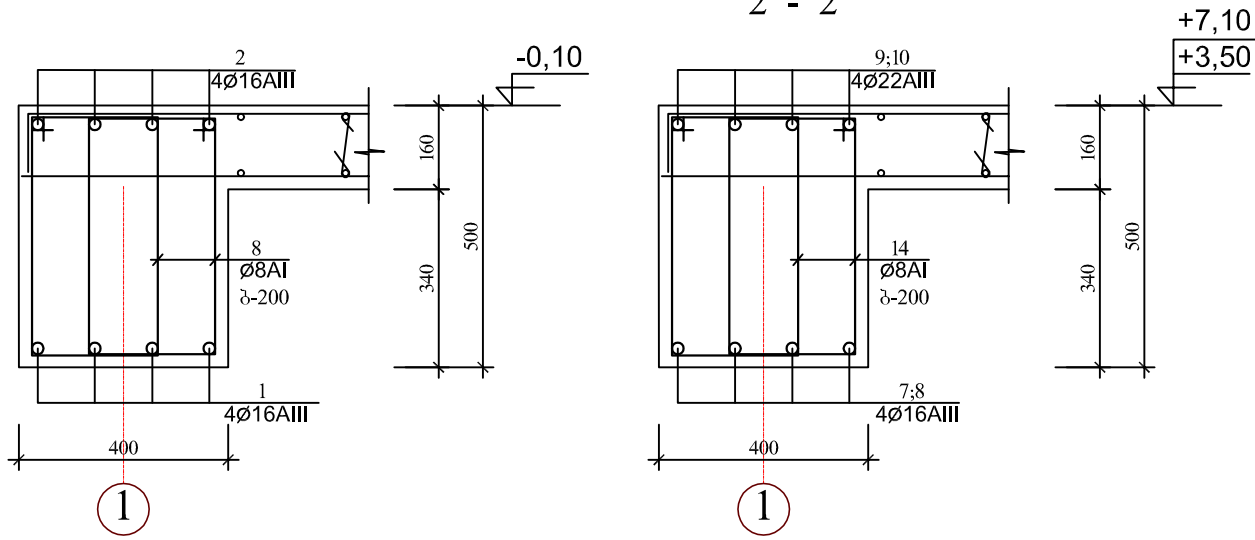

ელემენტების სპეციფიკაცია სამონტაჟო სქემაზე

ელ-ტის მარკა	გოსტი ან სერია	დასახელება	რ-დ. ც	წონა კგ.	შენიშვნა
		მონოლითური რიგელები			
		ბეტონი B-25	13,70კგ.მ		

შენიშვნა

ს.კ. - 01.13.03.007.002

ჩარხო 1 - 1 ღერძზე

სტადია ფურცელი ფურცლები

ესკიზი კ-41 —

მასშტაბი 1:200 თარიღი 03.08.2018


საპროექტოს ღირებულება მისამართი

ქ. თბილისი ზაქარიაძის ქ. №8 s/n 412706610 ტელ: 595 44 20 20 www.archarea.ge


- წინამდებარე ფურცელი განიხილეთ კარკასის მუშა ნახაზებთან და სართულის არქიტექტურულ გეგმებთან ერთად.
- მონოლითური კონსტრუქციების ბეტონირებისას ხელის ვიბრატორის გამოყენება აუცილებელია.
- გადახურვის კონსტრუქციების დაბეტონება გადახურვის დონეზე მოხდეს უწყვეტი ციკლით, ერთი დღის განმავლობაში.
- რკინაბეტონის კოლონებისა და რიგელების შეუღლების კვანძებში საკიდების ბიჯი და განლაგებები იხ. ფურცელი კ-61.




ჩარჩო 3 - 3 ღერძზე

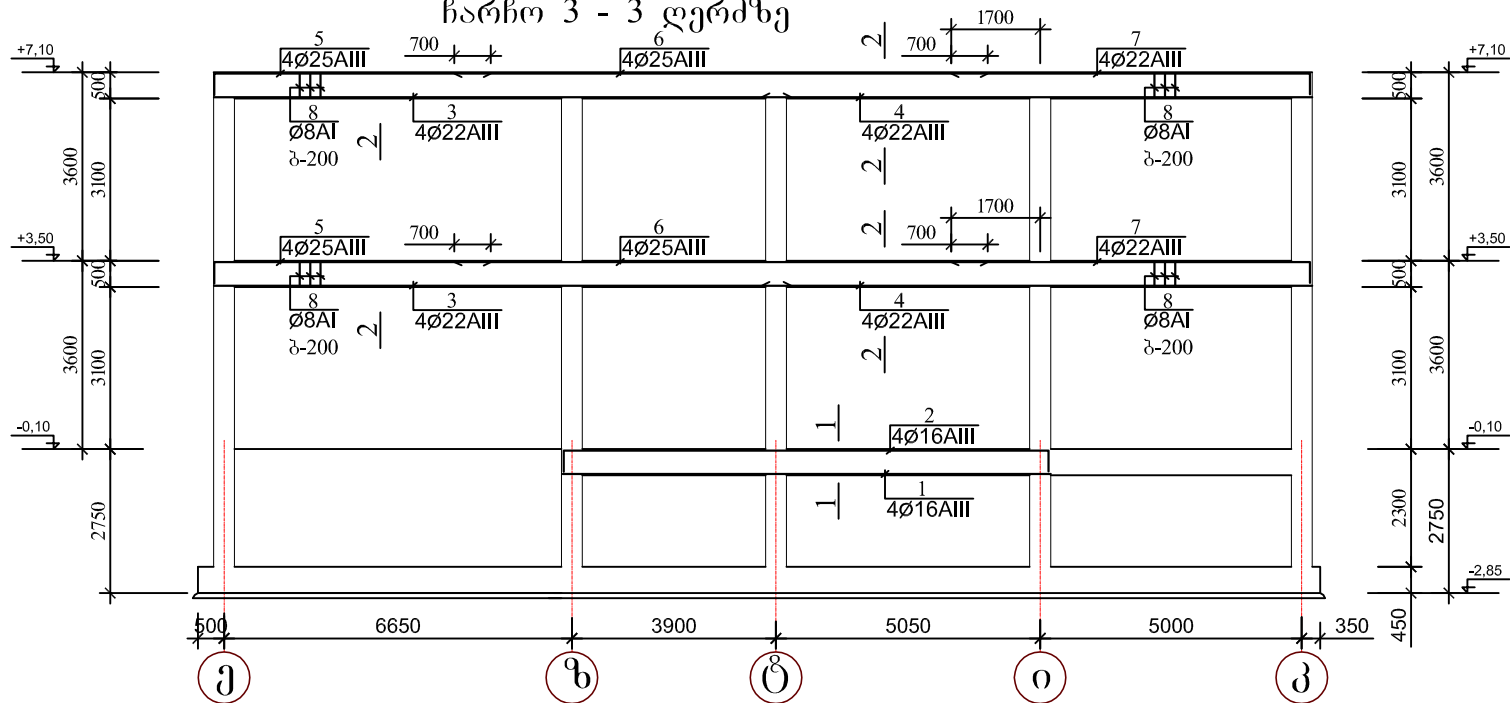

1 - 1

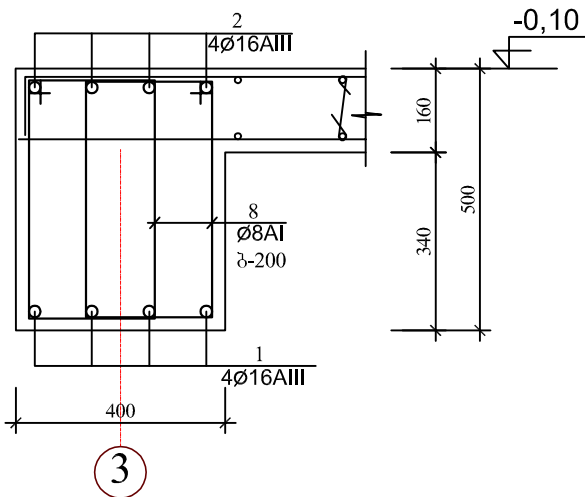

2 - 2

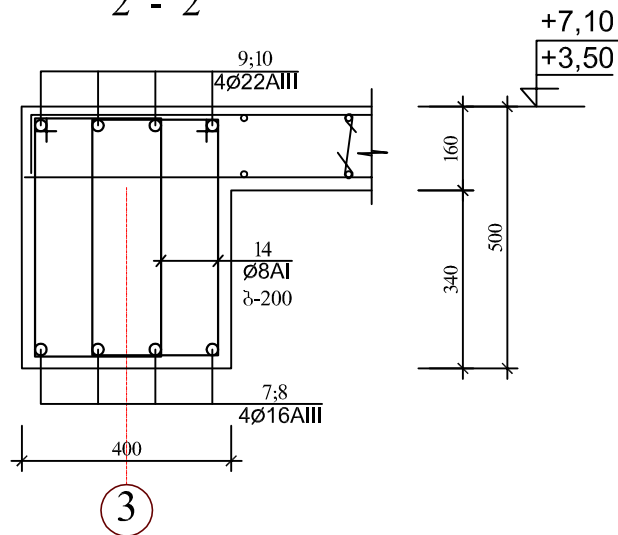

არმატურის ღეროების უწყისი

ელ-ტის მარკა	პოზ. №	კვეთი ან ესკიზი	Ø მმ.	სიგრძე მმ	რ-ბა ც	წონა კგ.
რიგელები	1	9300	16AIII	9300	4	59,0
	2	350 9300 350	16AIII	10100	4	64,0
	3	11000	22AIII	11000	8	264,0
	4	10500	22AIII	10500	8	252,0
	5	350 5250	25AIII	5700	8	176,0
	6	10200	25AIII	10200	8	315,0
	7	6850 350	22AIII	7300	8	176,0
	8	250 450	8AI	1550	960	588,0
	9	11000	16AIII	11000	4	70,0
	10	10500	16AIII	10500	4	67,0
	11	350 5250	16AIII	5700	4	37,0
	12	10200	16AIII	10200	4	65,0
	13	6850 350	16AIII	7300	4	47,0

ელემენტების სპეციფიკაცია სამონტაჟო სქემაზე

ელ-ტის მარკა	გოსტი ან სერია	დასახელება	რ-დ. ც	წონა კგ.	შენიშვნა
		მონოლითური რიგელები			
		ბეტონი B-25	14,50კგ.მ		

შენიშვნა

ს.კ. - 01.13.03.007.002


ჩარჩო 3 - 3 ღერძზე

სტადია	ფურცელი	ფურცლები
ესკიზი	კ-43	—
მასშტაბი	თარიღი	
1:200	03.08.2018	
საპროექტოს დოკუმ	მისამართი	
	ქ. თბილისი ზაქარაიძის ქ. №8 s/n 412706610 ტელ: 595 44 20 20 www.archarea.ge	


- წინამდებარე ფურცელი განიხილეთ კარკასის მუშა ნახაზებთან და სართულის არქიტექტურულ გეგმებთან ერთად.
- მონოლითური კონსტრუქციების ბეტონირებისას ხელის ვიბრატორის გამოყენება აუცილებელია.
- გადახურვის კონსტრუქციების დაბეტონება გადახურვის ღონეზე მოხდეს უწყვეტი ციკლით, ერთი დღის განმავლობაში.
- რკინაბეტონის კოლონებისა და რიგელების შეუღლების კვანძებში საკიდების ბიჯი და განლაგებები იხ. ფურცელი კ-61.




ჩარჩო 2 - 2 ღერძზე

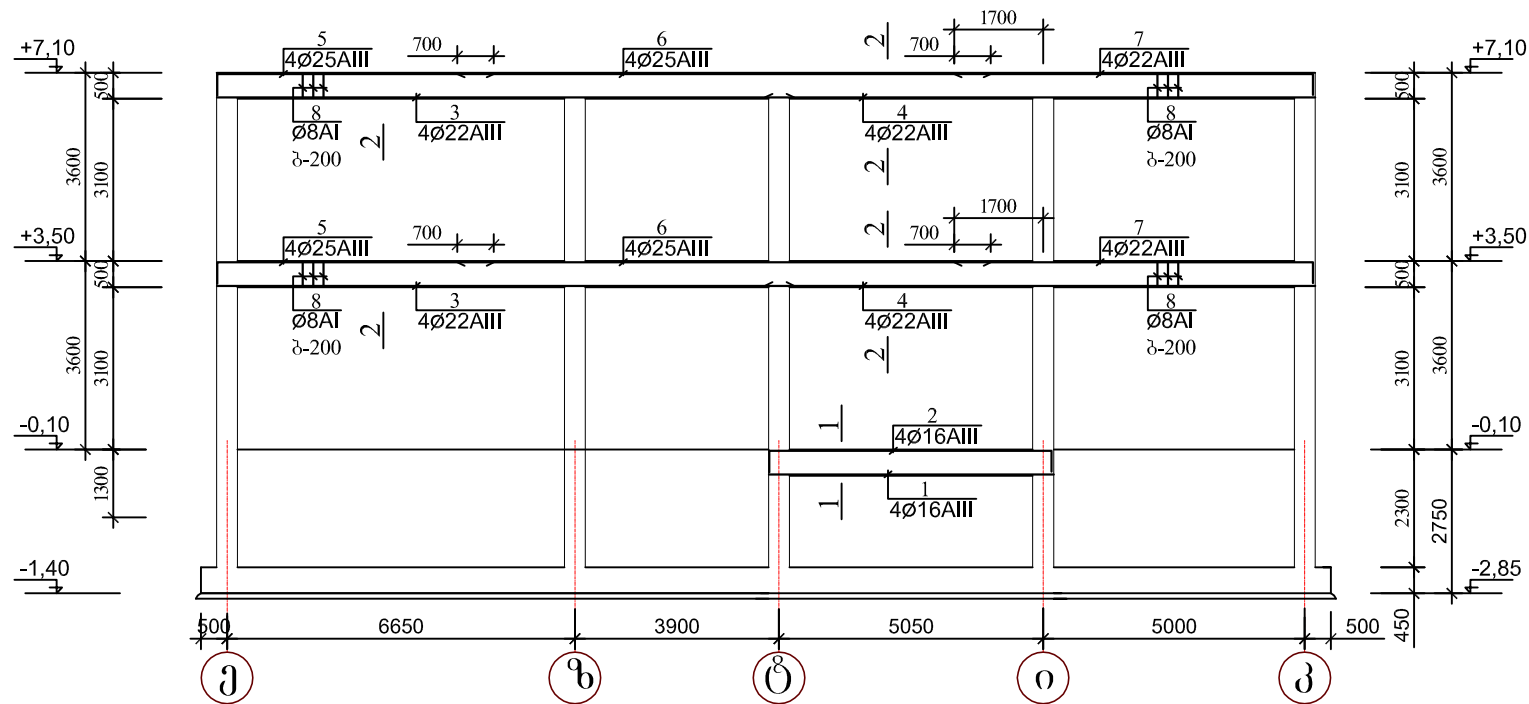

1 - 1

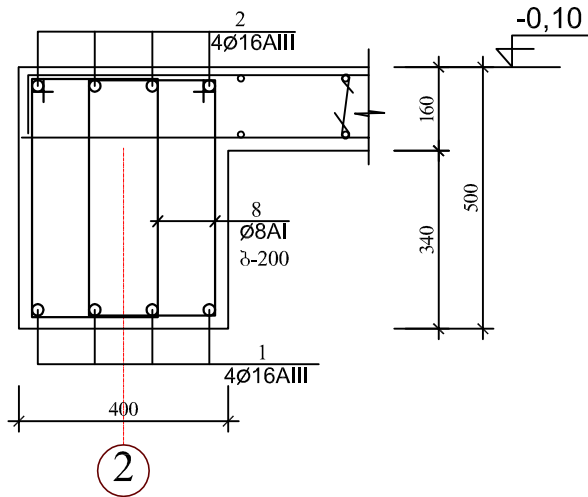

2 - 2

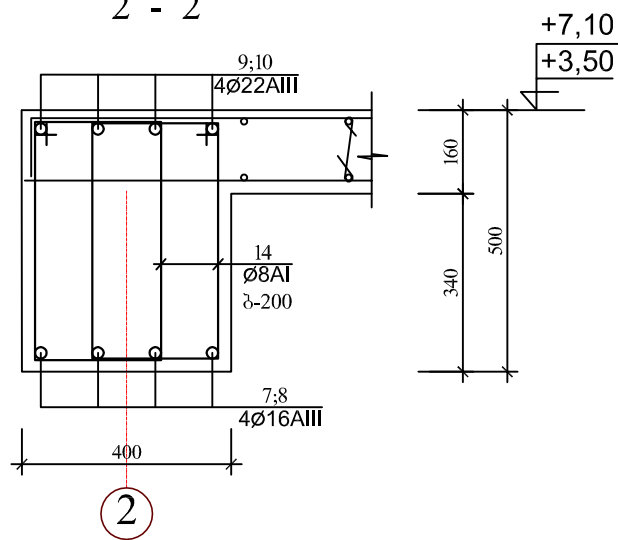

არმატურის ღეროების უწყისი

ელ-ტის მარკა	პოზ. №	კვეთი ან ესკიზი	Ø მმ.	სიგრძე მმ	რ-ბა ც	წონა კგ.
რიგელები	1	5400	16AIII	5400	4	35,0
	2	350 5400 350	16AIII	6100	4	39,0
	3	11000	22AIII	11000	8	264,0
	4	10500	22AIII	10500	8	252,0
	5	350 5250	25AIII	5700	8	176,0
	6	10200	25AIII	10200	8	315,0
	7	6850 350	22AIII	7300	8	176,0
	8	250 450	8AI	1550	910	558,0
	9	11000	16AIII	11000	4	70,0
	10	10500	16AIII	10500	4	67,0
	11	350 5250	16AIII	5700	4	37,0
	12	10200	16AIII	10200	4	65,0
	13	6850 350	16AIII	7300	4	47,0

ელემენტების სპეციფიკაცია სამონტაჟო სქემაზე

ელ-ტის მარკა	გოსტი ან სერია	დასახელება	რ-დ. ც	წონა კგ.	შენიშვნა
	მონოლითური	რიგელები			
		ბეტონი B-25		13,70კგ.მ	

შენიშვნა

ს.კ. - 01.13.03.007.002

ჩარჩო 2 - 2 ღერძზე

სტადია ფურცელი ფურცლები


ესკიზი კ-42 —

მასშტაბი 1:200 თარიღი 03.08.2018

საპროექტოს დოგო მისამართი

ქ. თბილისი ზაქარიაძის ქ. №8 s/n 412706610 ტელ: 595 44 20 20 www.archarea.ge


- წინამდებარე ფურცელი განიხილეთ კარკასის მუშა ნახაზებთან და სართულის არქიტექტურულ გეგმებთან ერთად.
- მონოლითური კონსტრუქციების ბეტონირებისას ხელის ვიბრატორის გამოყენება აუცილებელია.
- გადახურვის კონსტრუქციების დაბეტონება გადახურვის დონეზე მოხდეს უწყვეტი ციკლით, ერთი დღის განმავლობაში.
- რკინაბეტონის კოლონებისა და რიგელების შეუღლების კვანძებში საკიდების ბიჯი და განლაგებები იხ. ფურცელი კ-61.

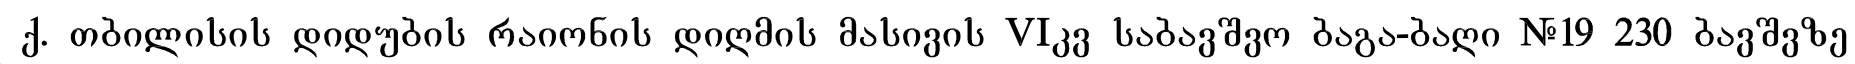

თბილისი 2018 წ.

მ ქ ს პ ლ ო გ ა ც ო ა

ჩართო 4 - 4 ღერძზე

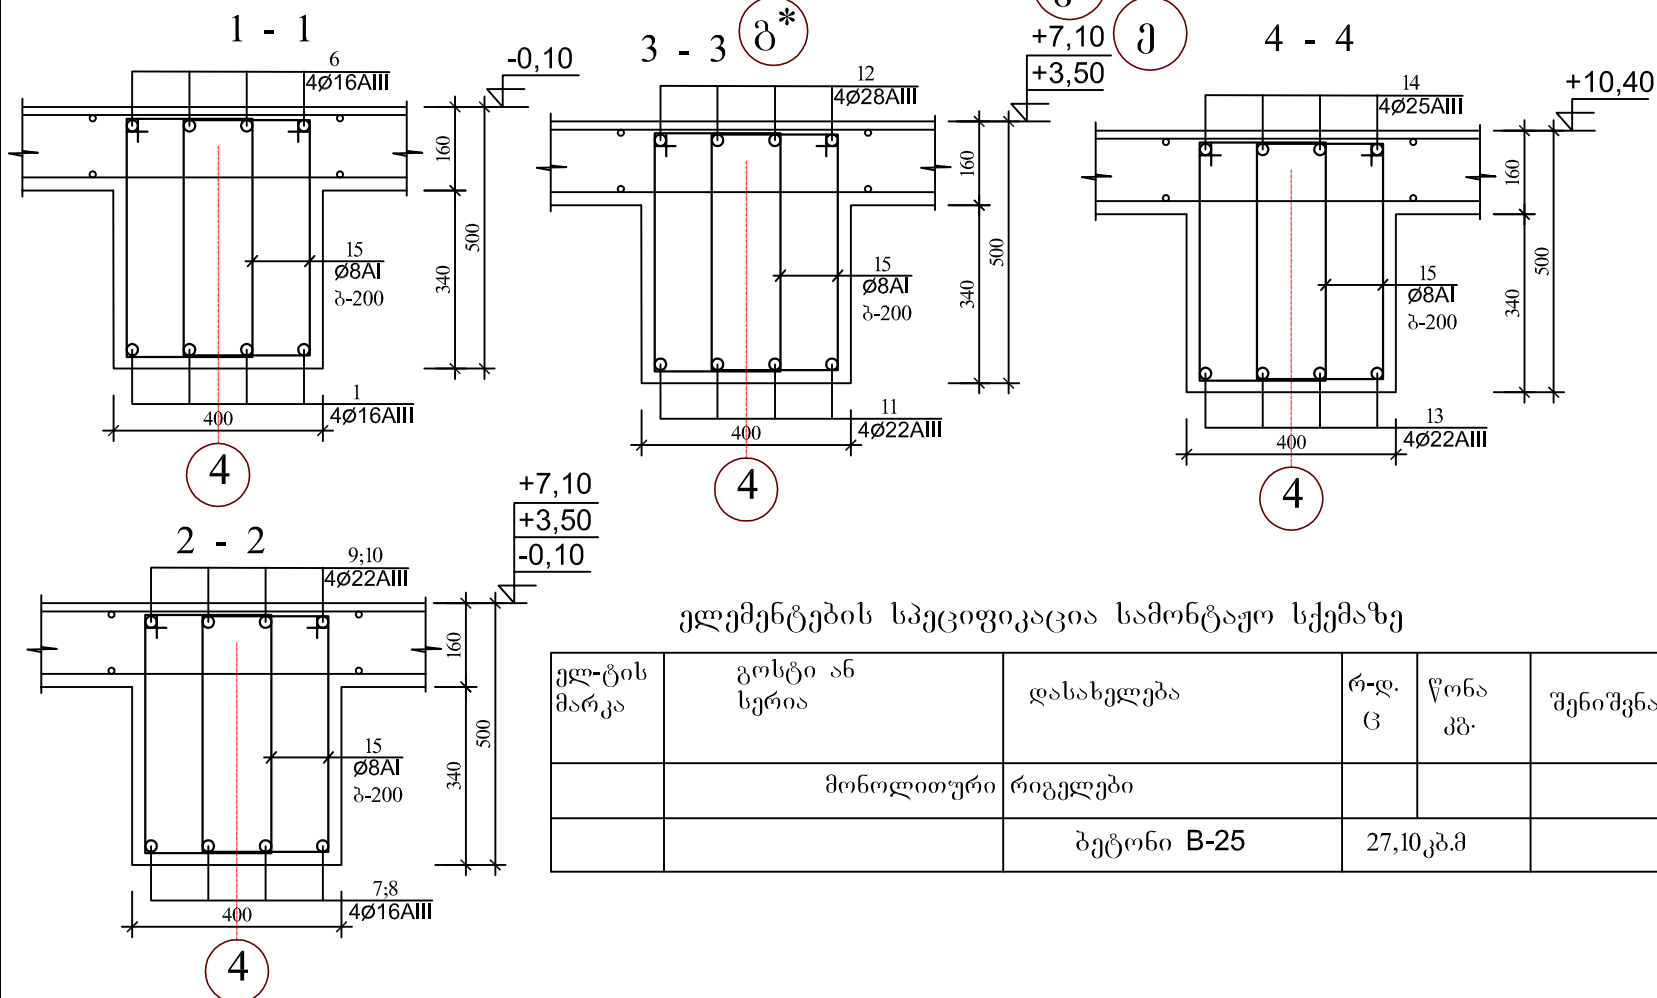

ელ-ტის მარკა	პოზ. №	კვეთი ან ესკიზი	Ø მმ.	სიგრძე მმ	რ-ბა ც	წონა კგ.
რიგელები	1		16AIII	3400	4	22,0
	2		22AIII	6900	12	249,0
	3		22AIII	7100	12	256,0
	4		22AIII	9500	12	342,0
	5		22AIII	11850	12	427,0
	6		16AIII	4100	4	26,0
	7		25AIII	7700	12	357,0
	8		25AIII	5650	12	262,0
	9		25AIII	10200	12	472,0
	9*		25AIII	8850	12	410,0
	10		25AIII	5500	12	255,0
	11		22AIII	10350	8	249,0
	12		28AIII	11100	8	429,0
	13		22AIII	11750	4	141,0
	14		25AIII	12500	4	193,0
15		8AI	1550	1800	1103,0	

შენიშვნა

б.о. - 01.13.03.007.002

ჩართო 4 - 4
დერძზე

სტადია	ფურცელი	ფურცლები
--------	---------	----------

გზკობი	3 ⁻⁴⁴	—
--------	------------------	---


მასშტაბი	თარიღი
1:200	03.08.2018

საპროექტოს ღირებულება	მისამართი
-----------------------	-----------





ჩარხო 5 - 5 ღერძზე

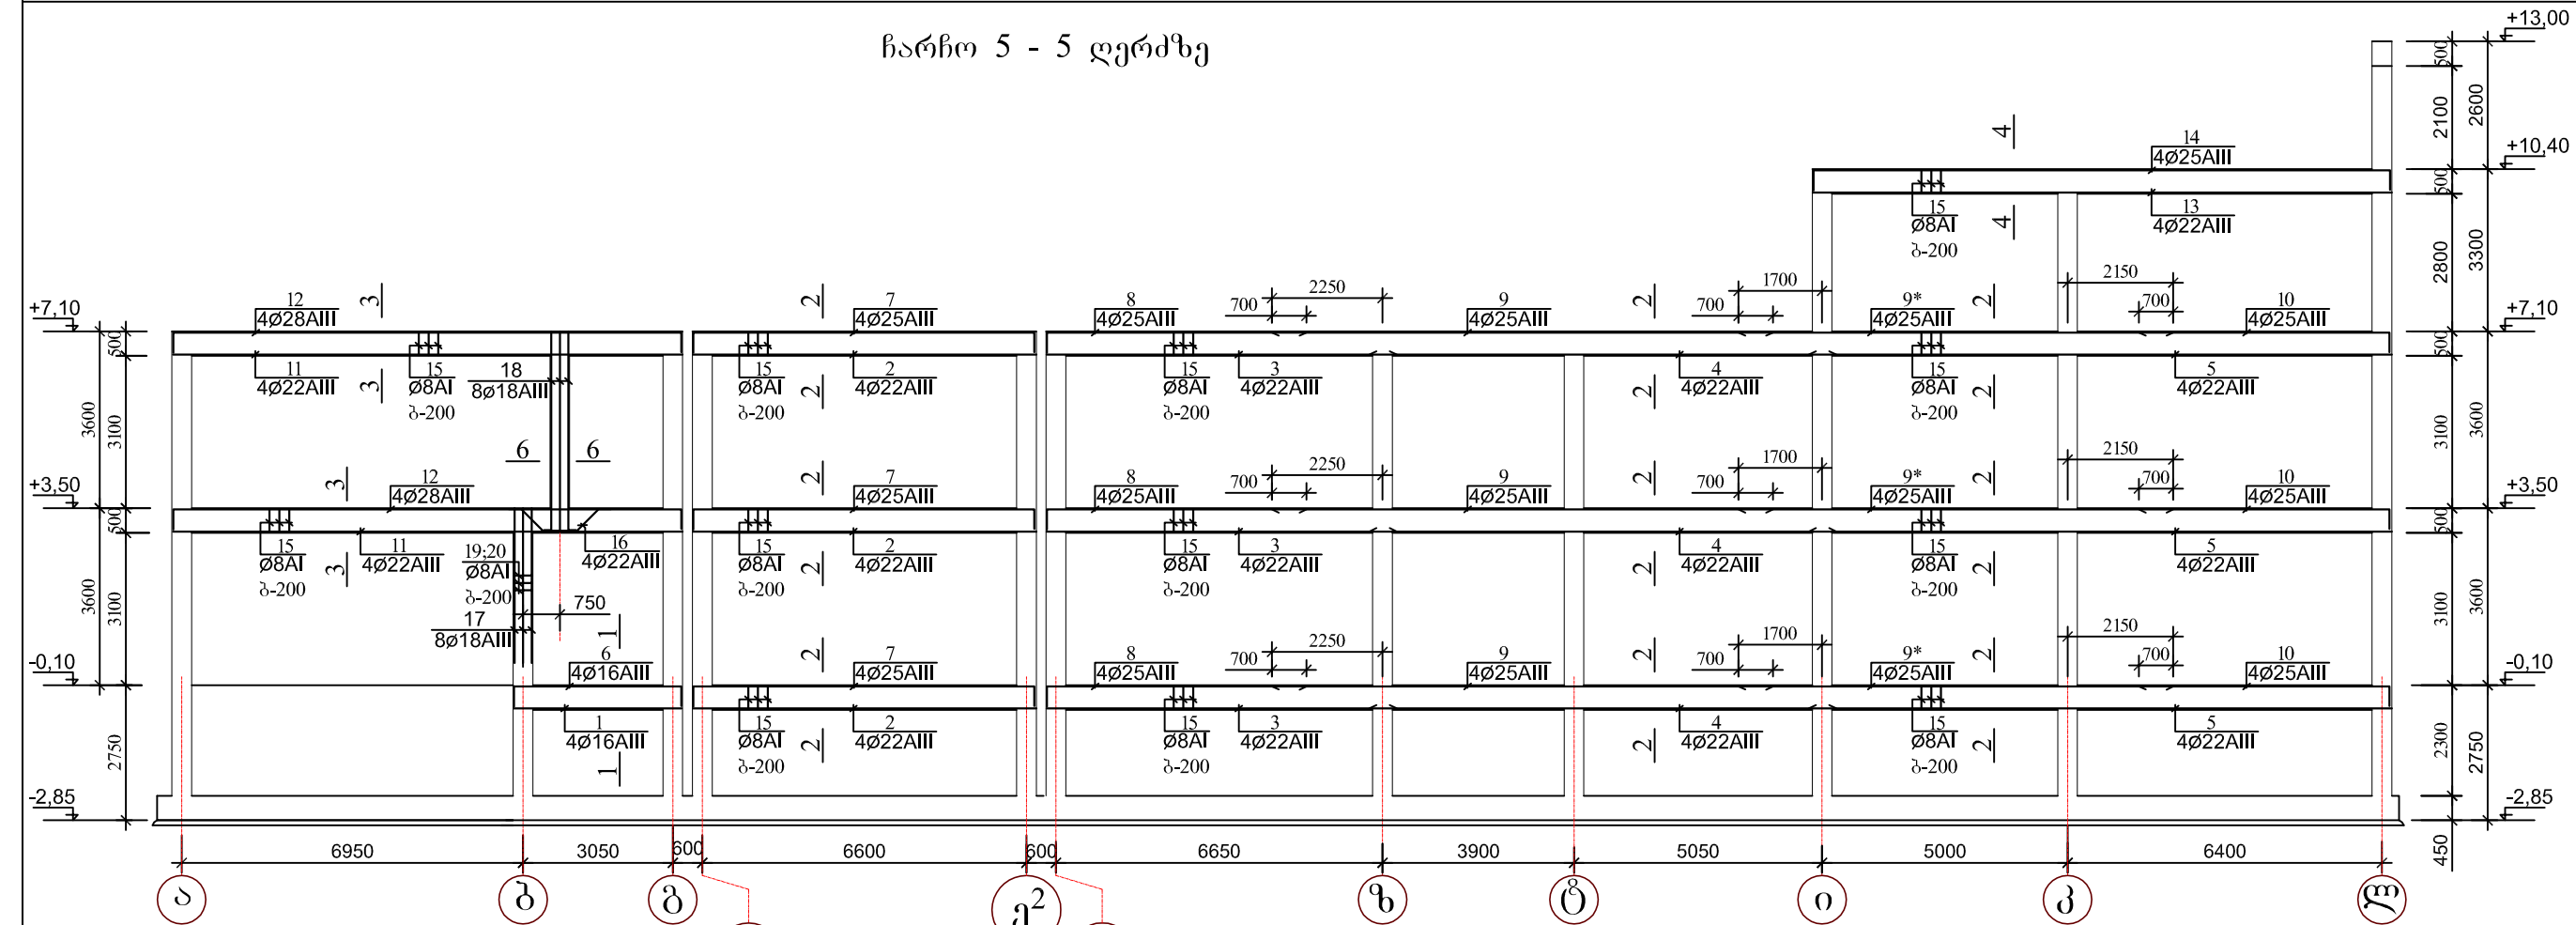

არმატურის ღეროების უწყისი

ელ-ტის მარკა	პოზ. №	კვეთი ან ესკიზი	Ø მმ.	სიგრძე მმ	რ-ბა ც	წონა კგ.
რიგგლები	1	3400	16AIII	3400	4	22,0
	2	6900	22AIII	6900	12	249,0
	3	7100	22AIII	7100	12	256,0
	4	9500	22AIII	9500	12	342,0
	5	11850	22AIII	11850	12	427,0
	6	350 3400 350	16AIII	4100	4	26,0
	7	350 6900 350	25AIII	7700	12	357,0
	8	350 5250	25AIII	5650	12	262,0
	9	10200	25AIII	10200	12	472,0
	9*	8850	25AIII	8850	12	410,0
	10	5100 350	25AIII	5500	12	255,0
	11	10350	22AIII	10350	8	249,0
	12	350 10350 350	28AIII	11100	8	429,0
	13	11750	22AIII	11750	4	141,0
	14	350 11750 350	25AIII	12500	4	193,0
	15	250 250 450	8AI	1550	1800	1103,0
	16	250 700 250	22AIII	2400	4	29,0

ელემენტების სპეციფიკაცია სამონტაჟო სქემაზე

ელ-ტის მარკა	გოსტი ან სერია	დასახელება	რ-დ. ც	წონა კგ.	შენიშვნა
	მონოლითური	რიგგლები			
		ბეტონი B-25		27,10კგ.მ	

შენიშვნა

ს.კ. - 01.13.03.007.002

ჩარხო 5 - 5 ღერძზე

სტადია ფურცელი ფურცლები

ესკიზი კ-45

მასშტაბი 1:200 თარიღი 03.08.2018

საპროექტოს დოგო მისამართი

ქ. თბილისი საქარბაიძის ქ. №8 s/n 412706610 ტელ: 595 44 20 20 www.archarea.ge

