


სიტუაციური გეგმა

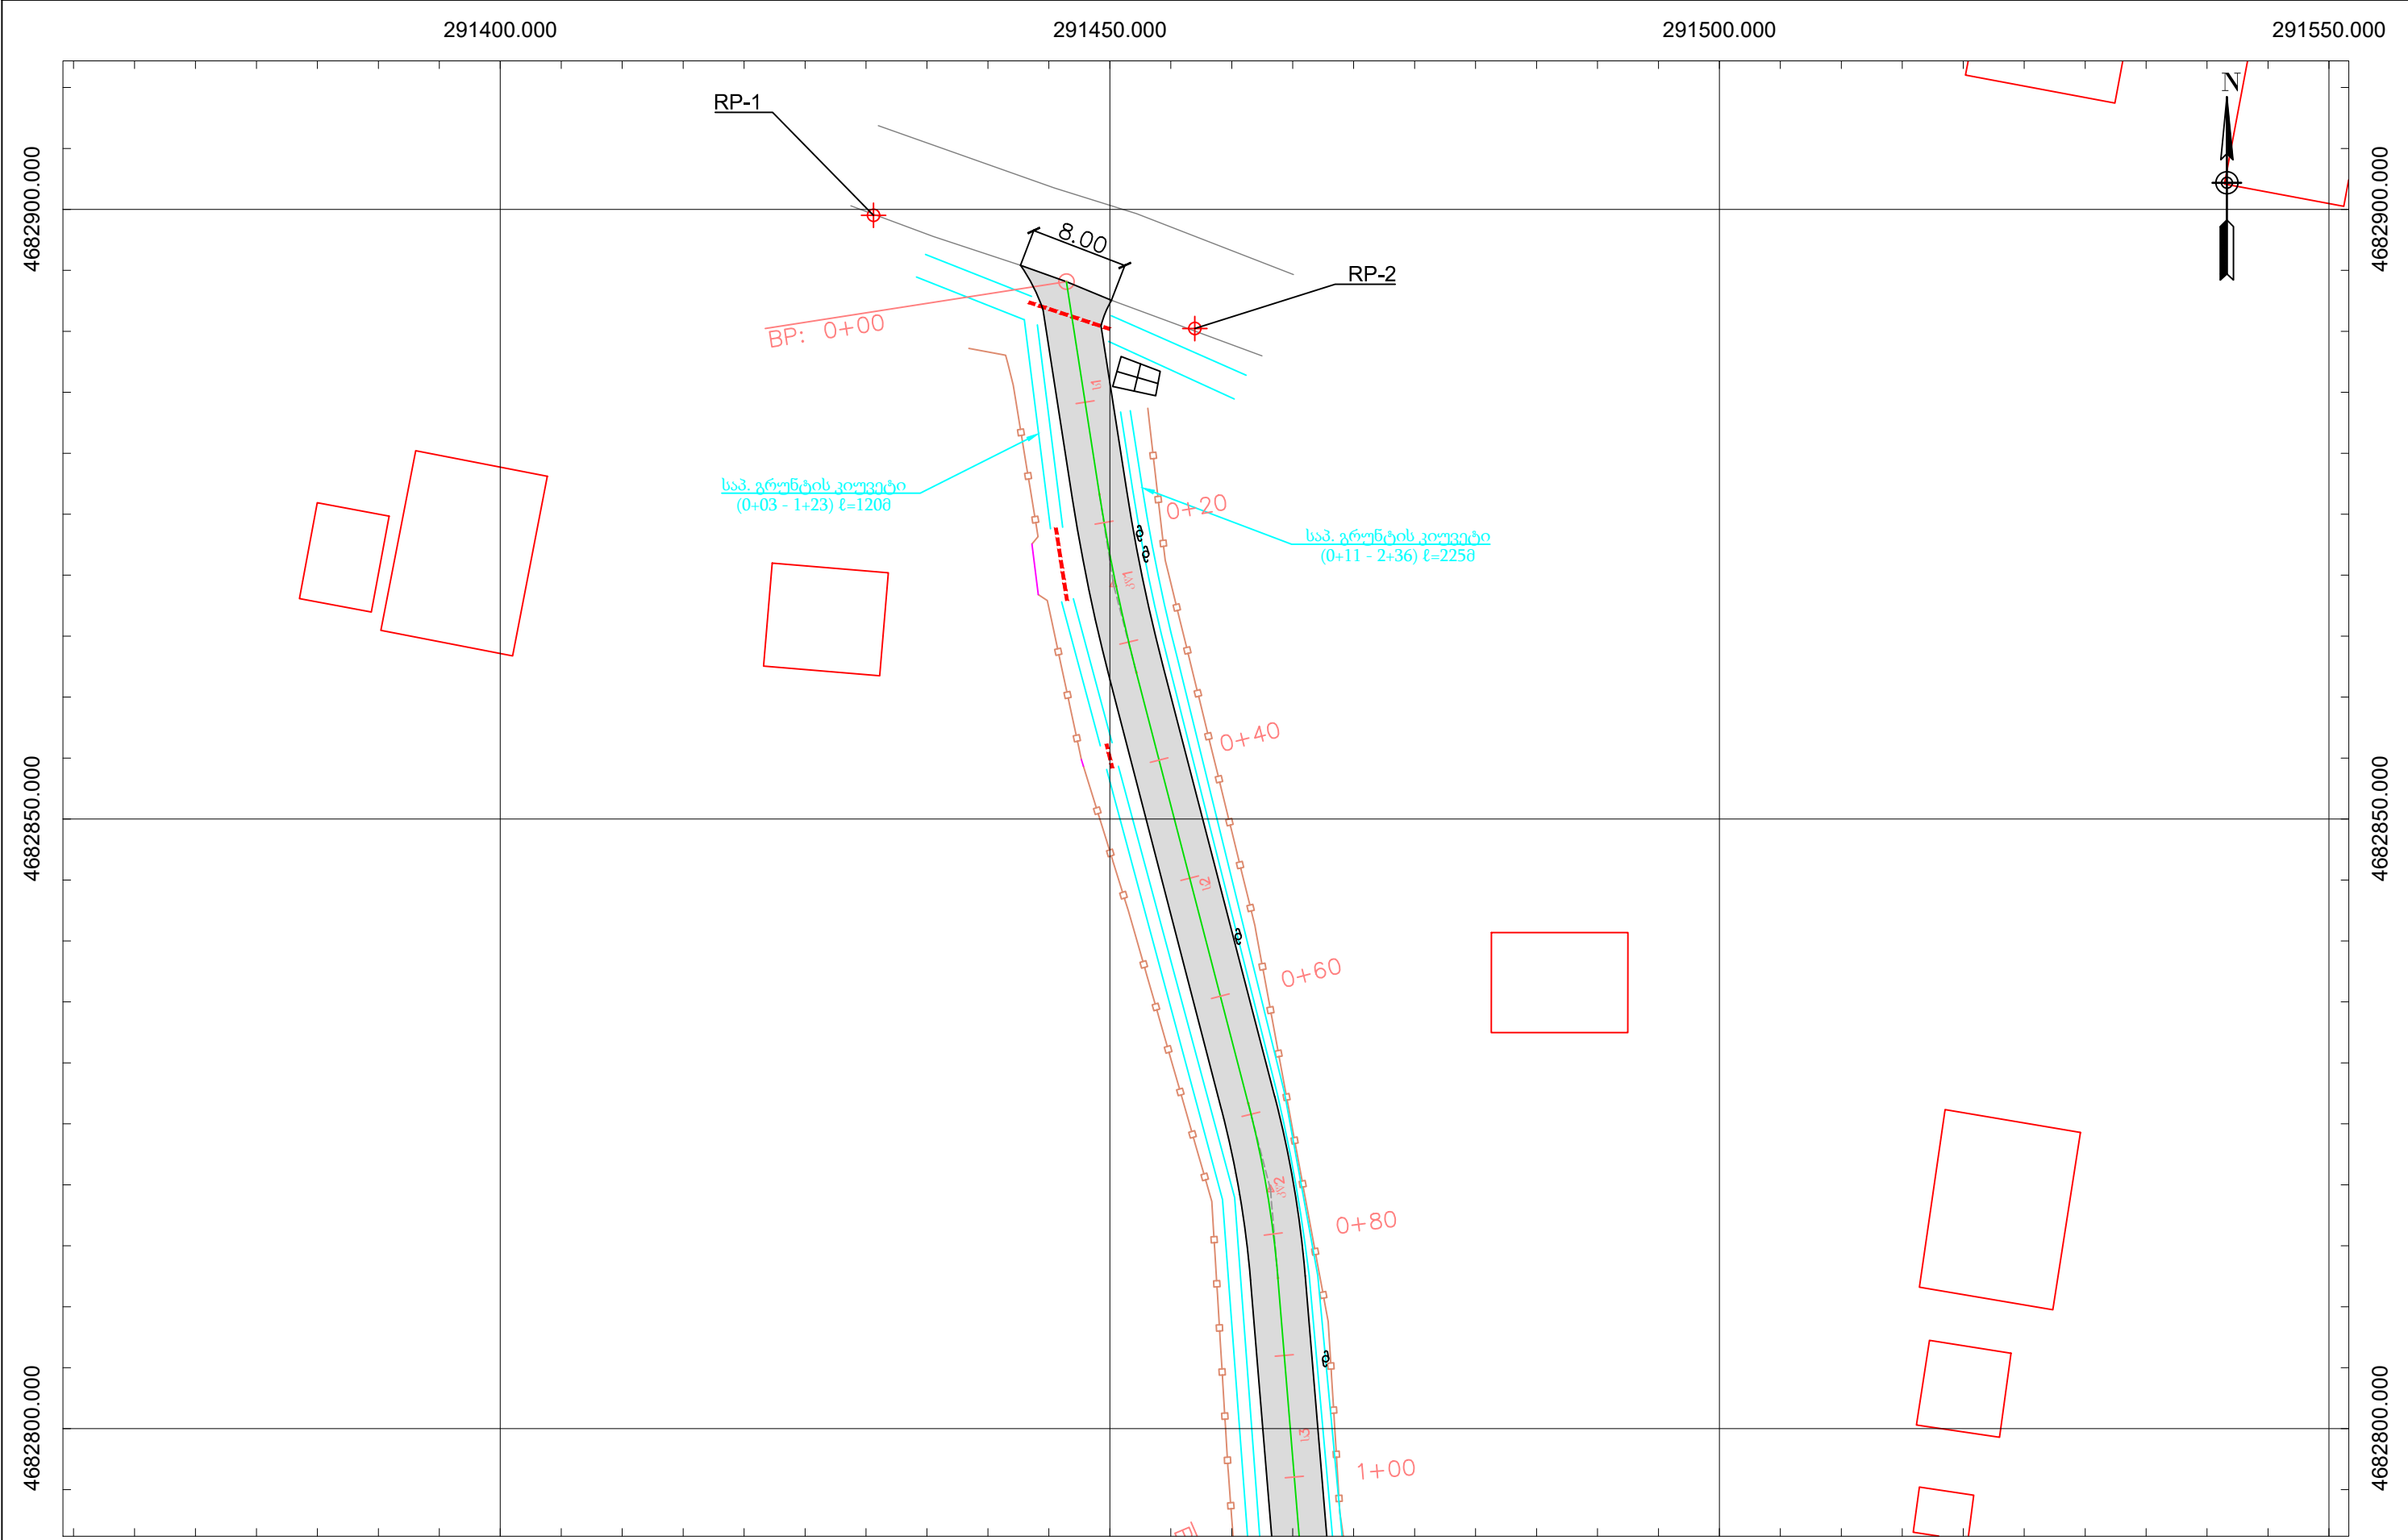

მე-8 ქუჩა მე-8 ქუჩის შესახვევი მე-8 ქუჩის ჩიხი მე-18 ქუჩა	ხონის მუნიციპალიტეტში სოფ. გუბში მე-8 და მე-18 ქუჩების მოასფალტება		ფურცელი	0
	სიტუაციური გეგმა		მასშტაბი	შ.პ.ს. "სანდო"



შესასვლელი

ლოზე

ჭის ლუქი

ცხაური

ბოძი

შენობა

საპ. გზა

საპ. მიერთება


ბოძის გადატანა

საპ. სანიაღვრე ღარი

არს. მილი

საპ. მილი

ხონის მუნიციპალიტეტში სოფ. გუბში მე-8 ქუჩის მოასფალტება	ფურცელი	1
	მასშტაბი	1:500
გეგმა (0+00 - 1+00)		შ.პ.ს. "სანდო"

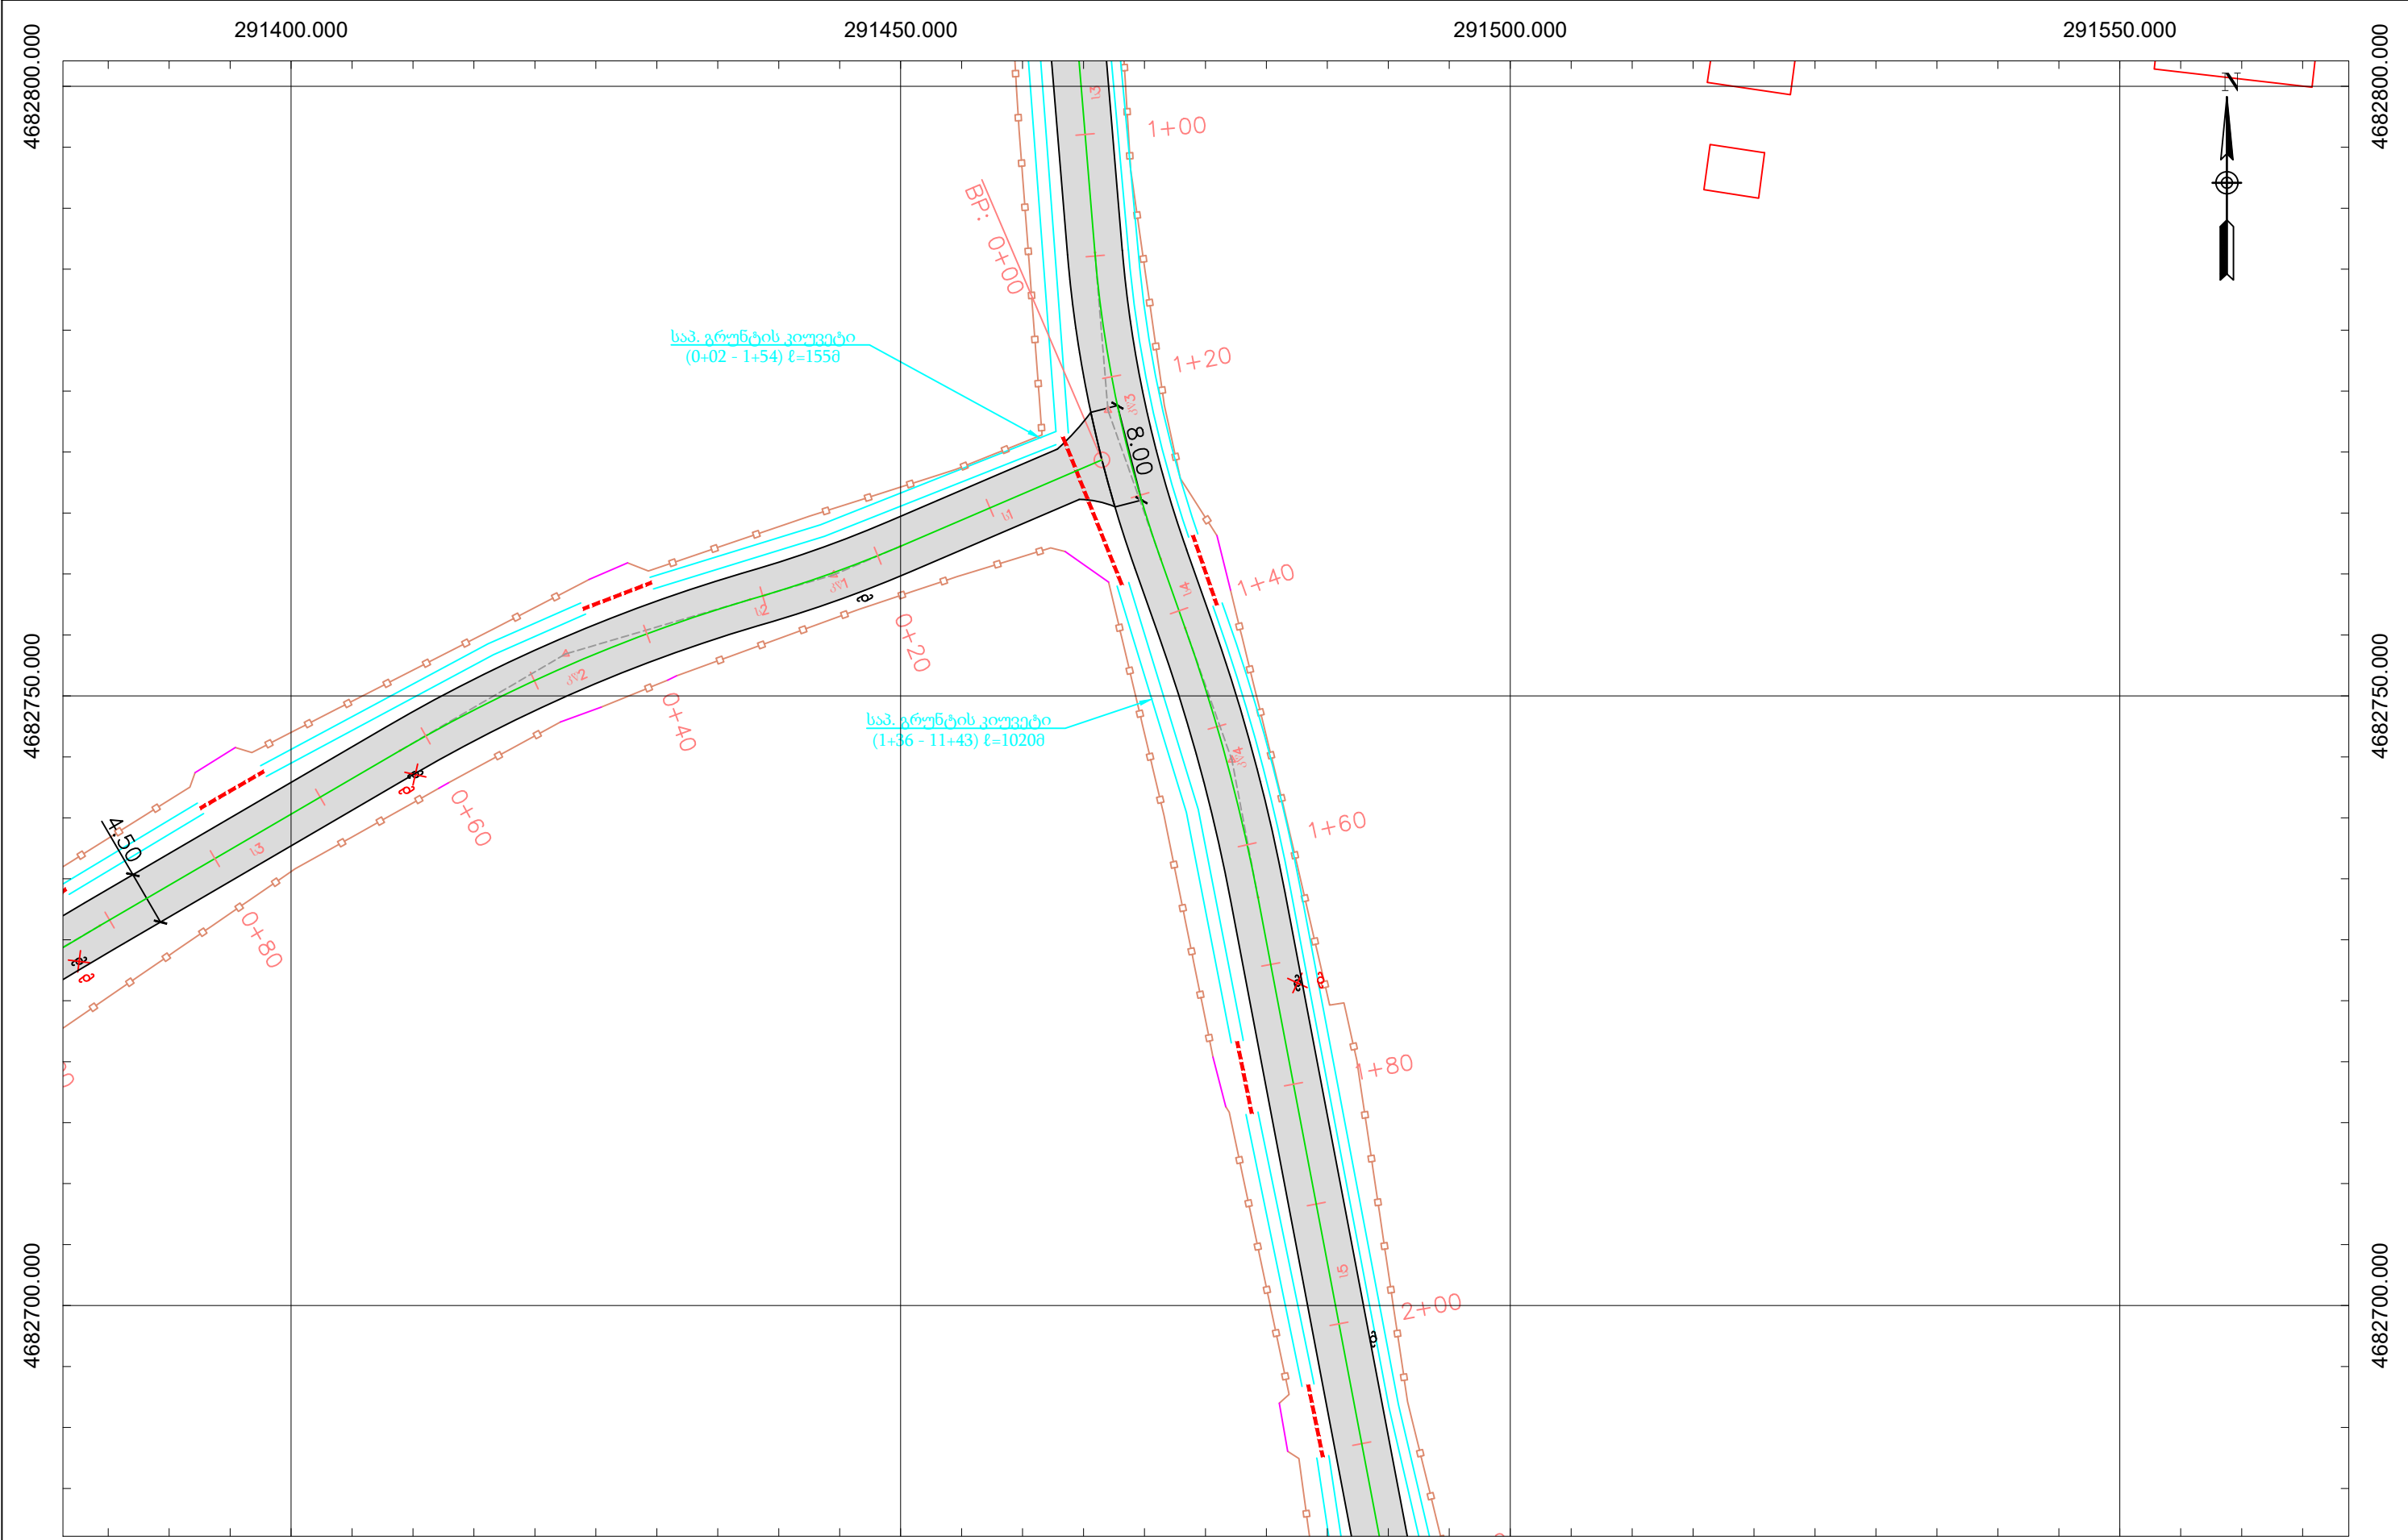

- 291400.000

291450.000

291500.000

291550.000
- შესასვლელი

ლობე

ქის ლუქი

ცხაური

ბოძი

შენობა

საპ. გზა

საპ. მიერთება


ბოძის გადატანა

საპ. სანიაღვრე ღარი

არს. მილი

საპ. მილი

ხონის მუნიციპალიტეტში სოფ. გუბში მე-8 ქუჩის მოასფალტება	ფურცელი	2
	მასშტაბი	1:500
გეგმა (1+00 - 2+00)		შ.პ.ს. "სანდო"

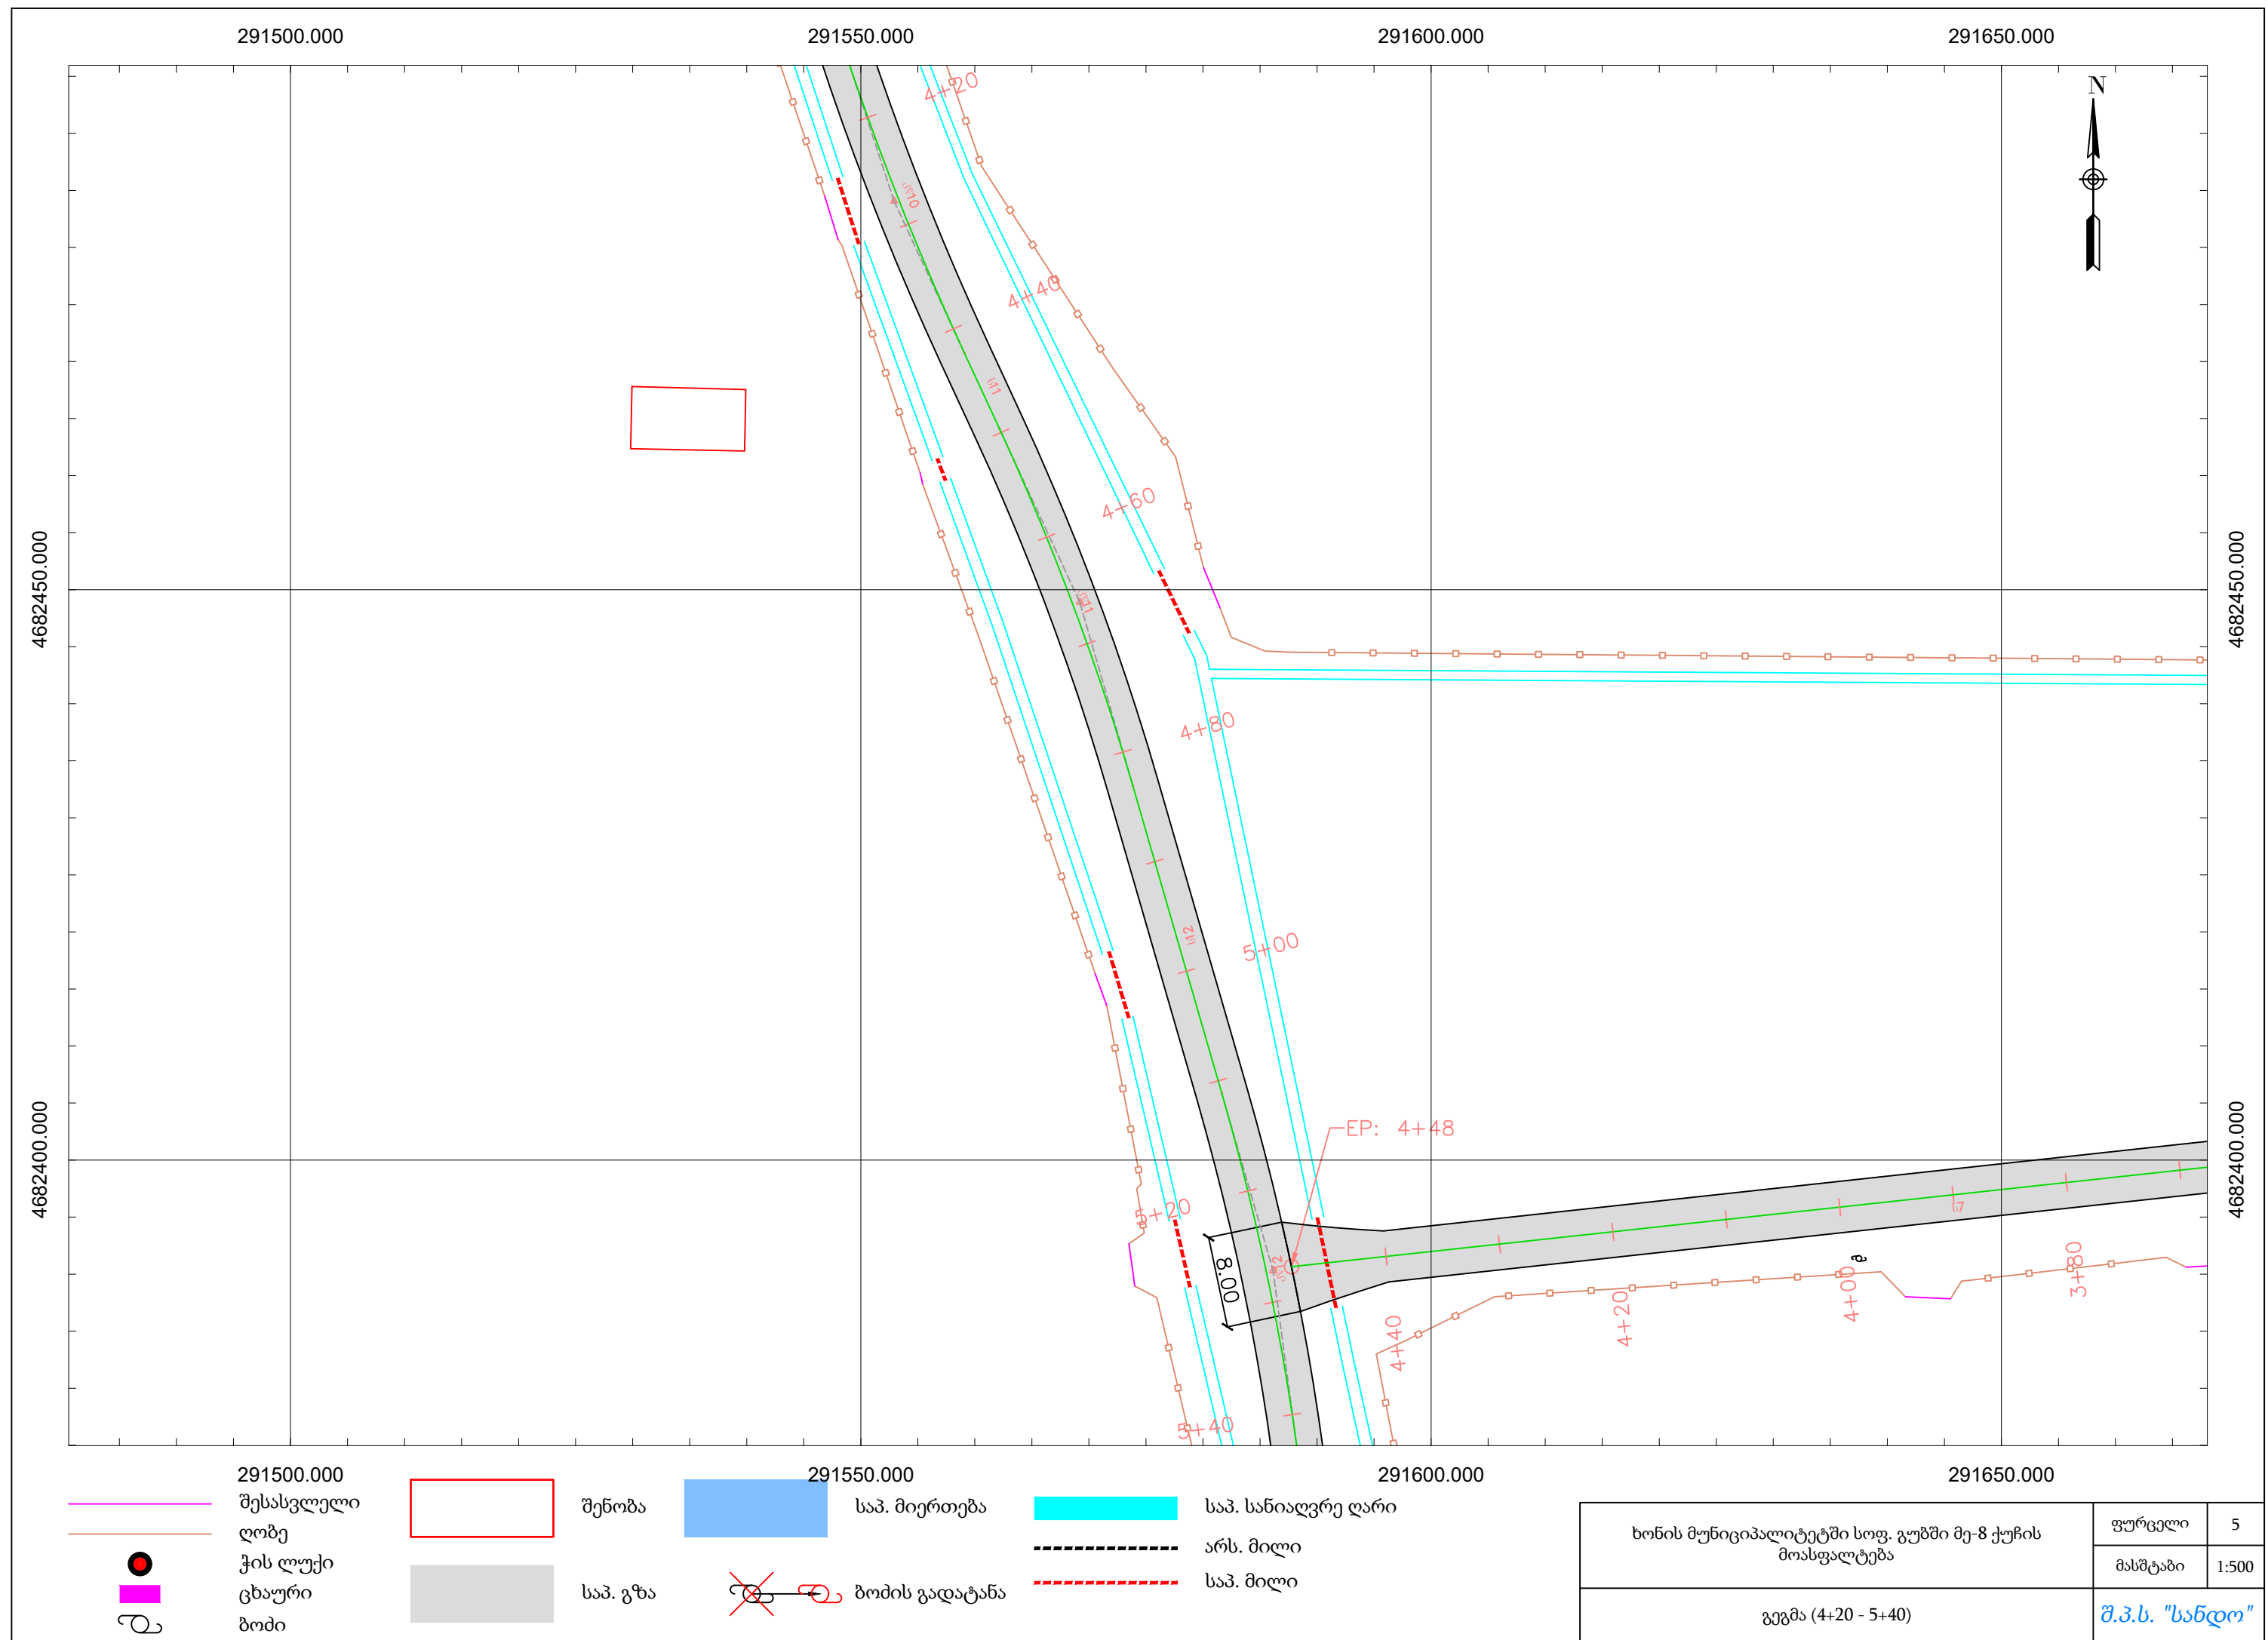



შესასვლელი

ლოზე

ქის ლუქი

ცხაური

ბოძი

შენობა

საპ. გზა

საპ. მიერთება


ბოძის გადატანა

საპ. სანიაღვრე ღარი

არს. მილი

საპ. მილი

ხონის მუნიციპალიტეტში სოფ. გუბში მე-8 ქუჩის მოასფალტება	ფურცელი	6
	მასშტაბი	1:500
გეგმა (5+40 - 6+40)		შ.პ.ს. "სანდო"

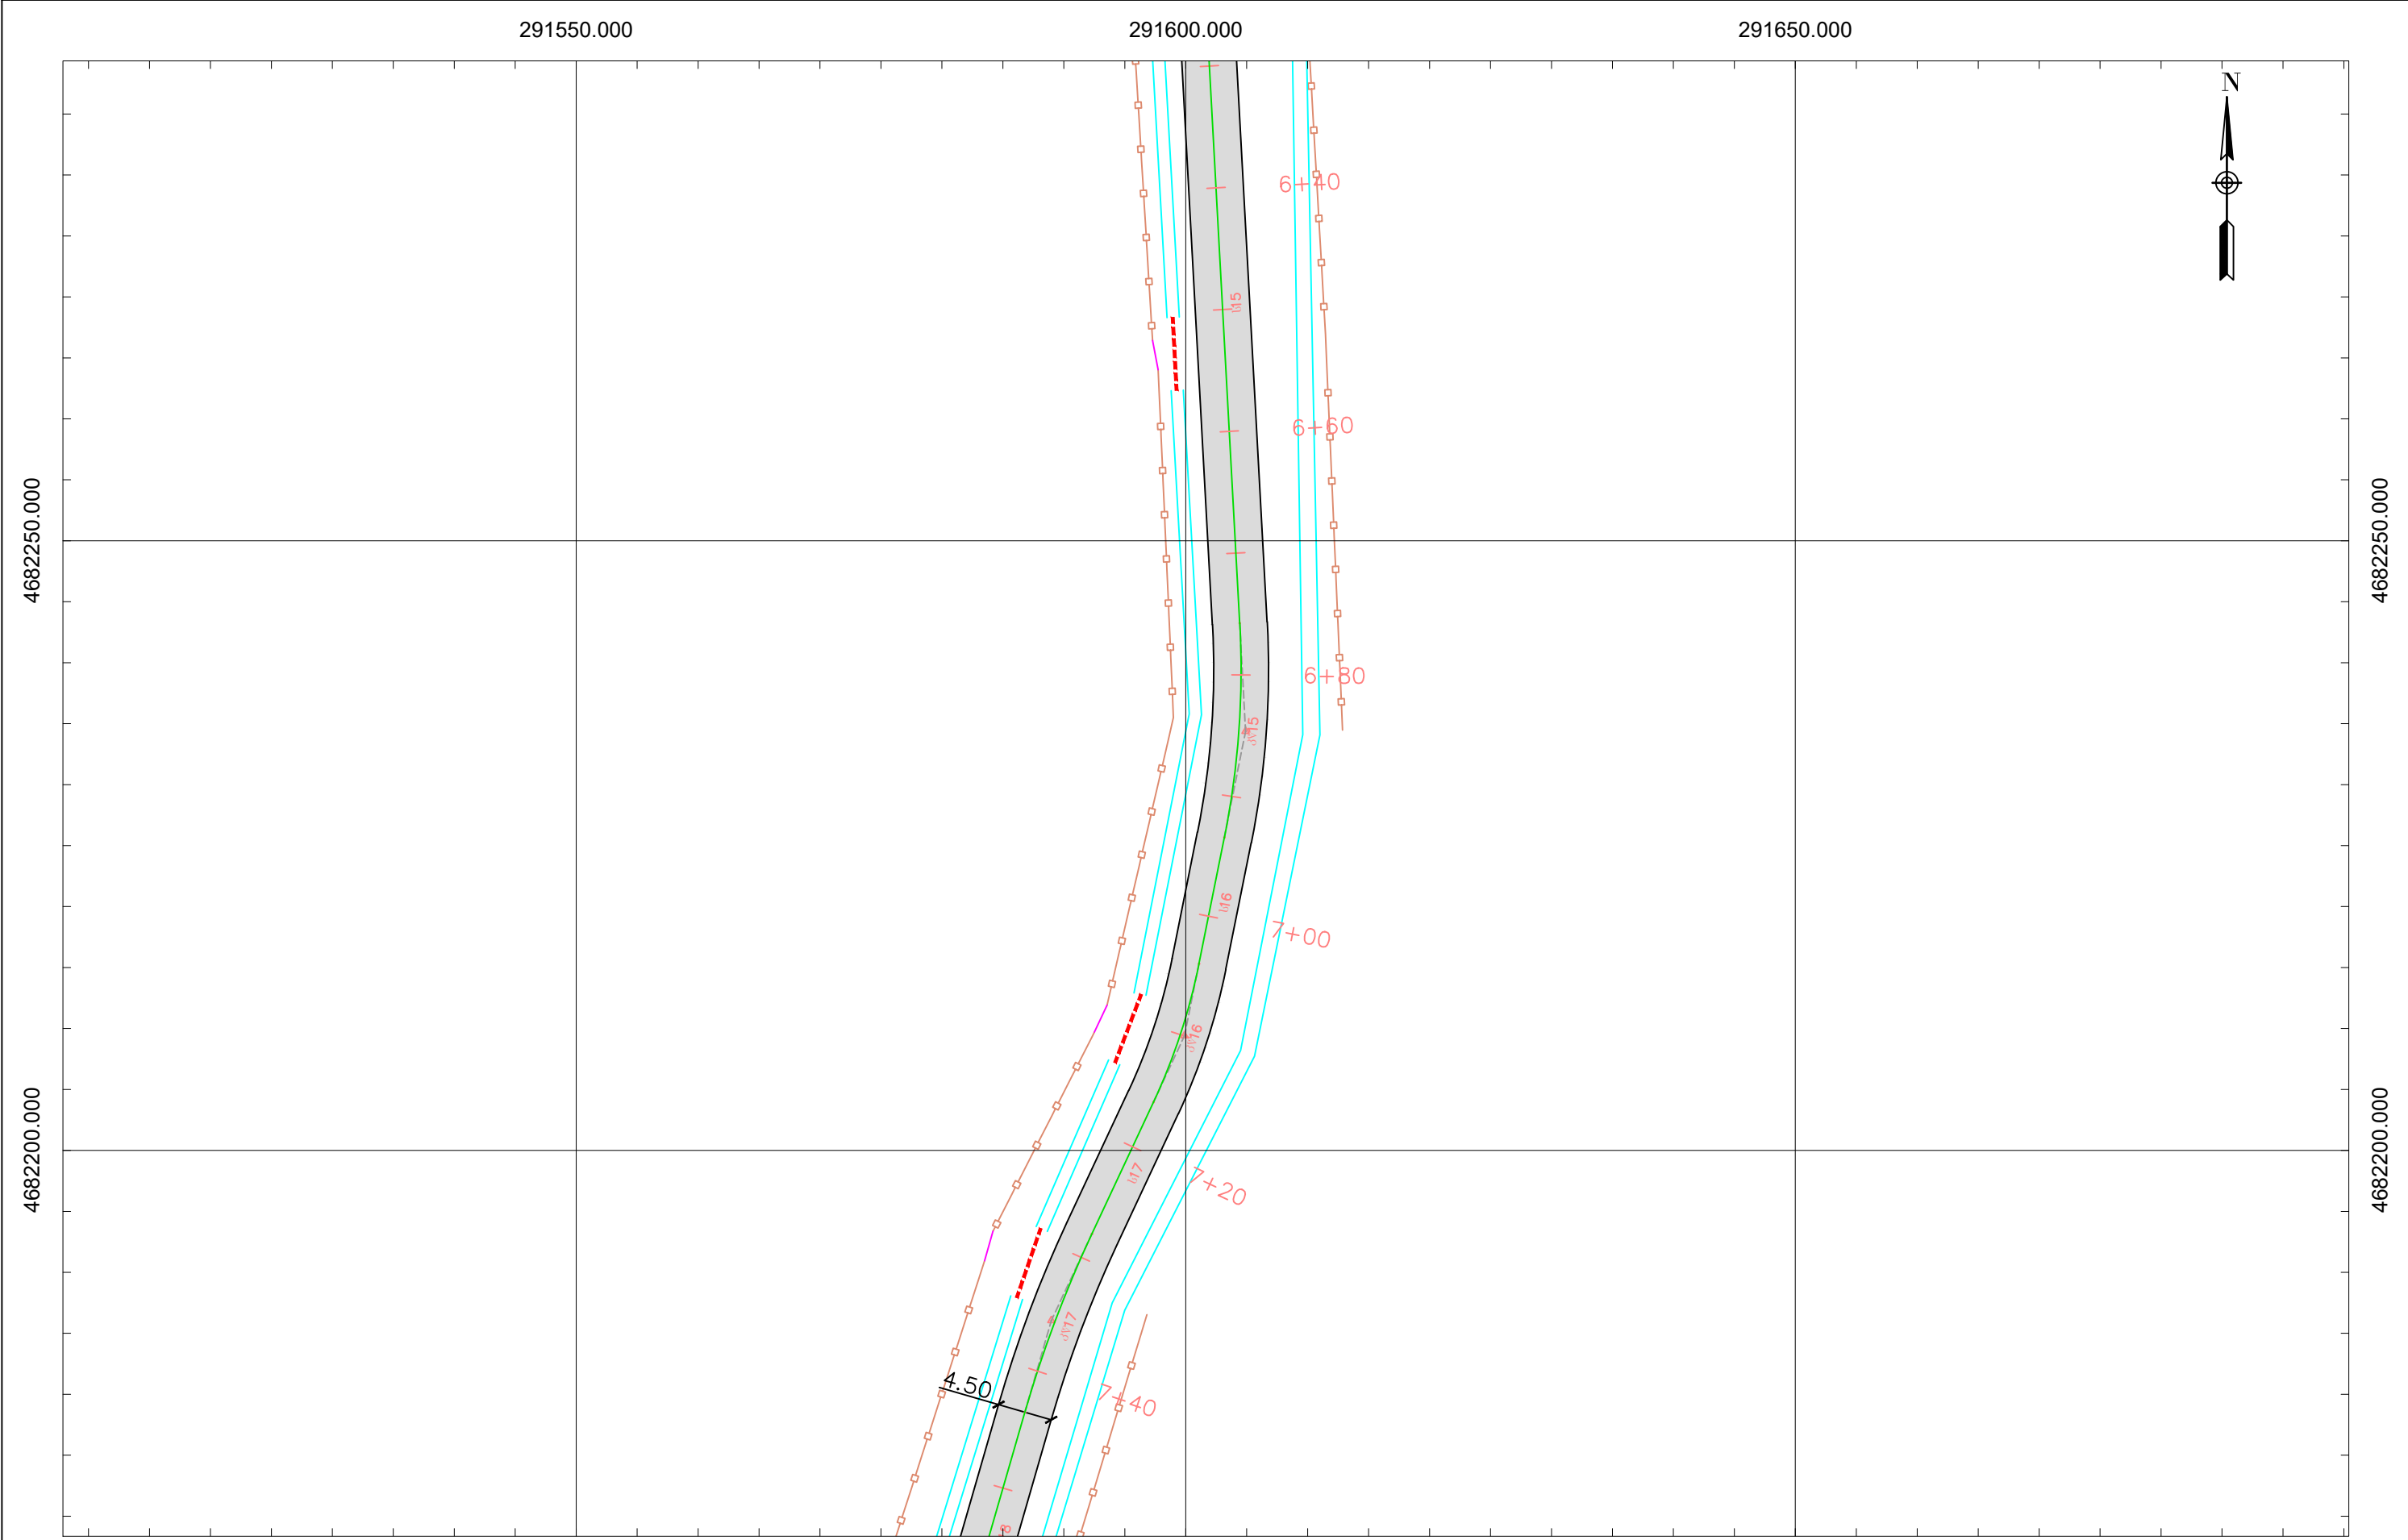

შესასვლელი

ლოზე

ქის ლუქი

ცხაური

ბოძი

შენობა

საპ. გზა

საპ. მიერთება

ბოძის გადატანა


საპ. სანიაღვრე ღარი

არს. მილი

საპ. მილი

ხონის მუნიციპალიტეტში სოფ. გუბში მე-8 ქუჩის მოასფალტება	ფურცელი	7
გეგმა (6+40 - 7+40)	მასშტაბი	1:500

შ.პ.ს. "სანდო"

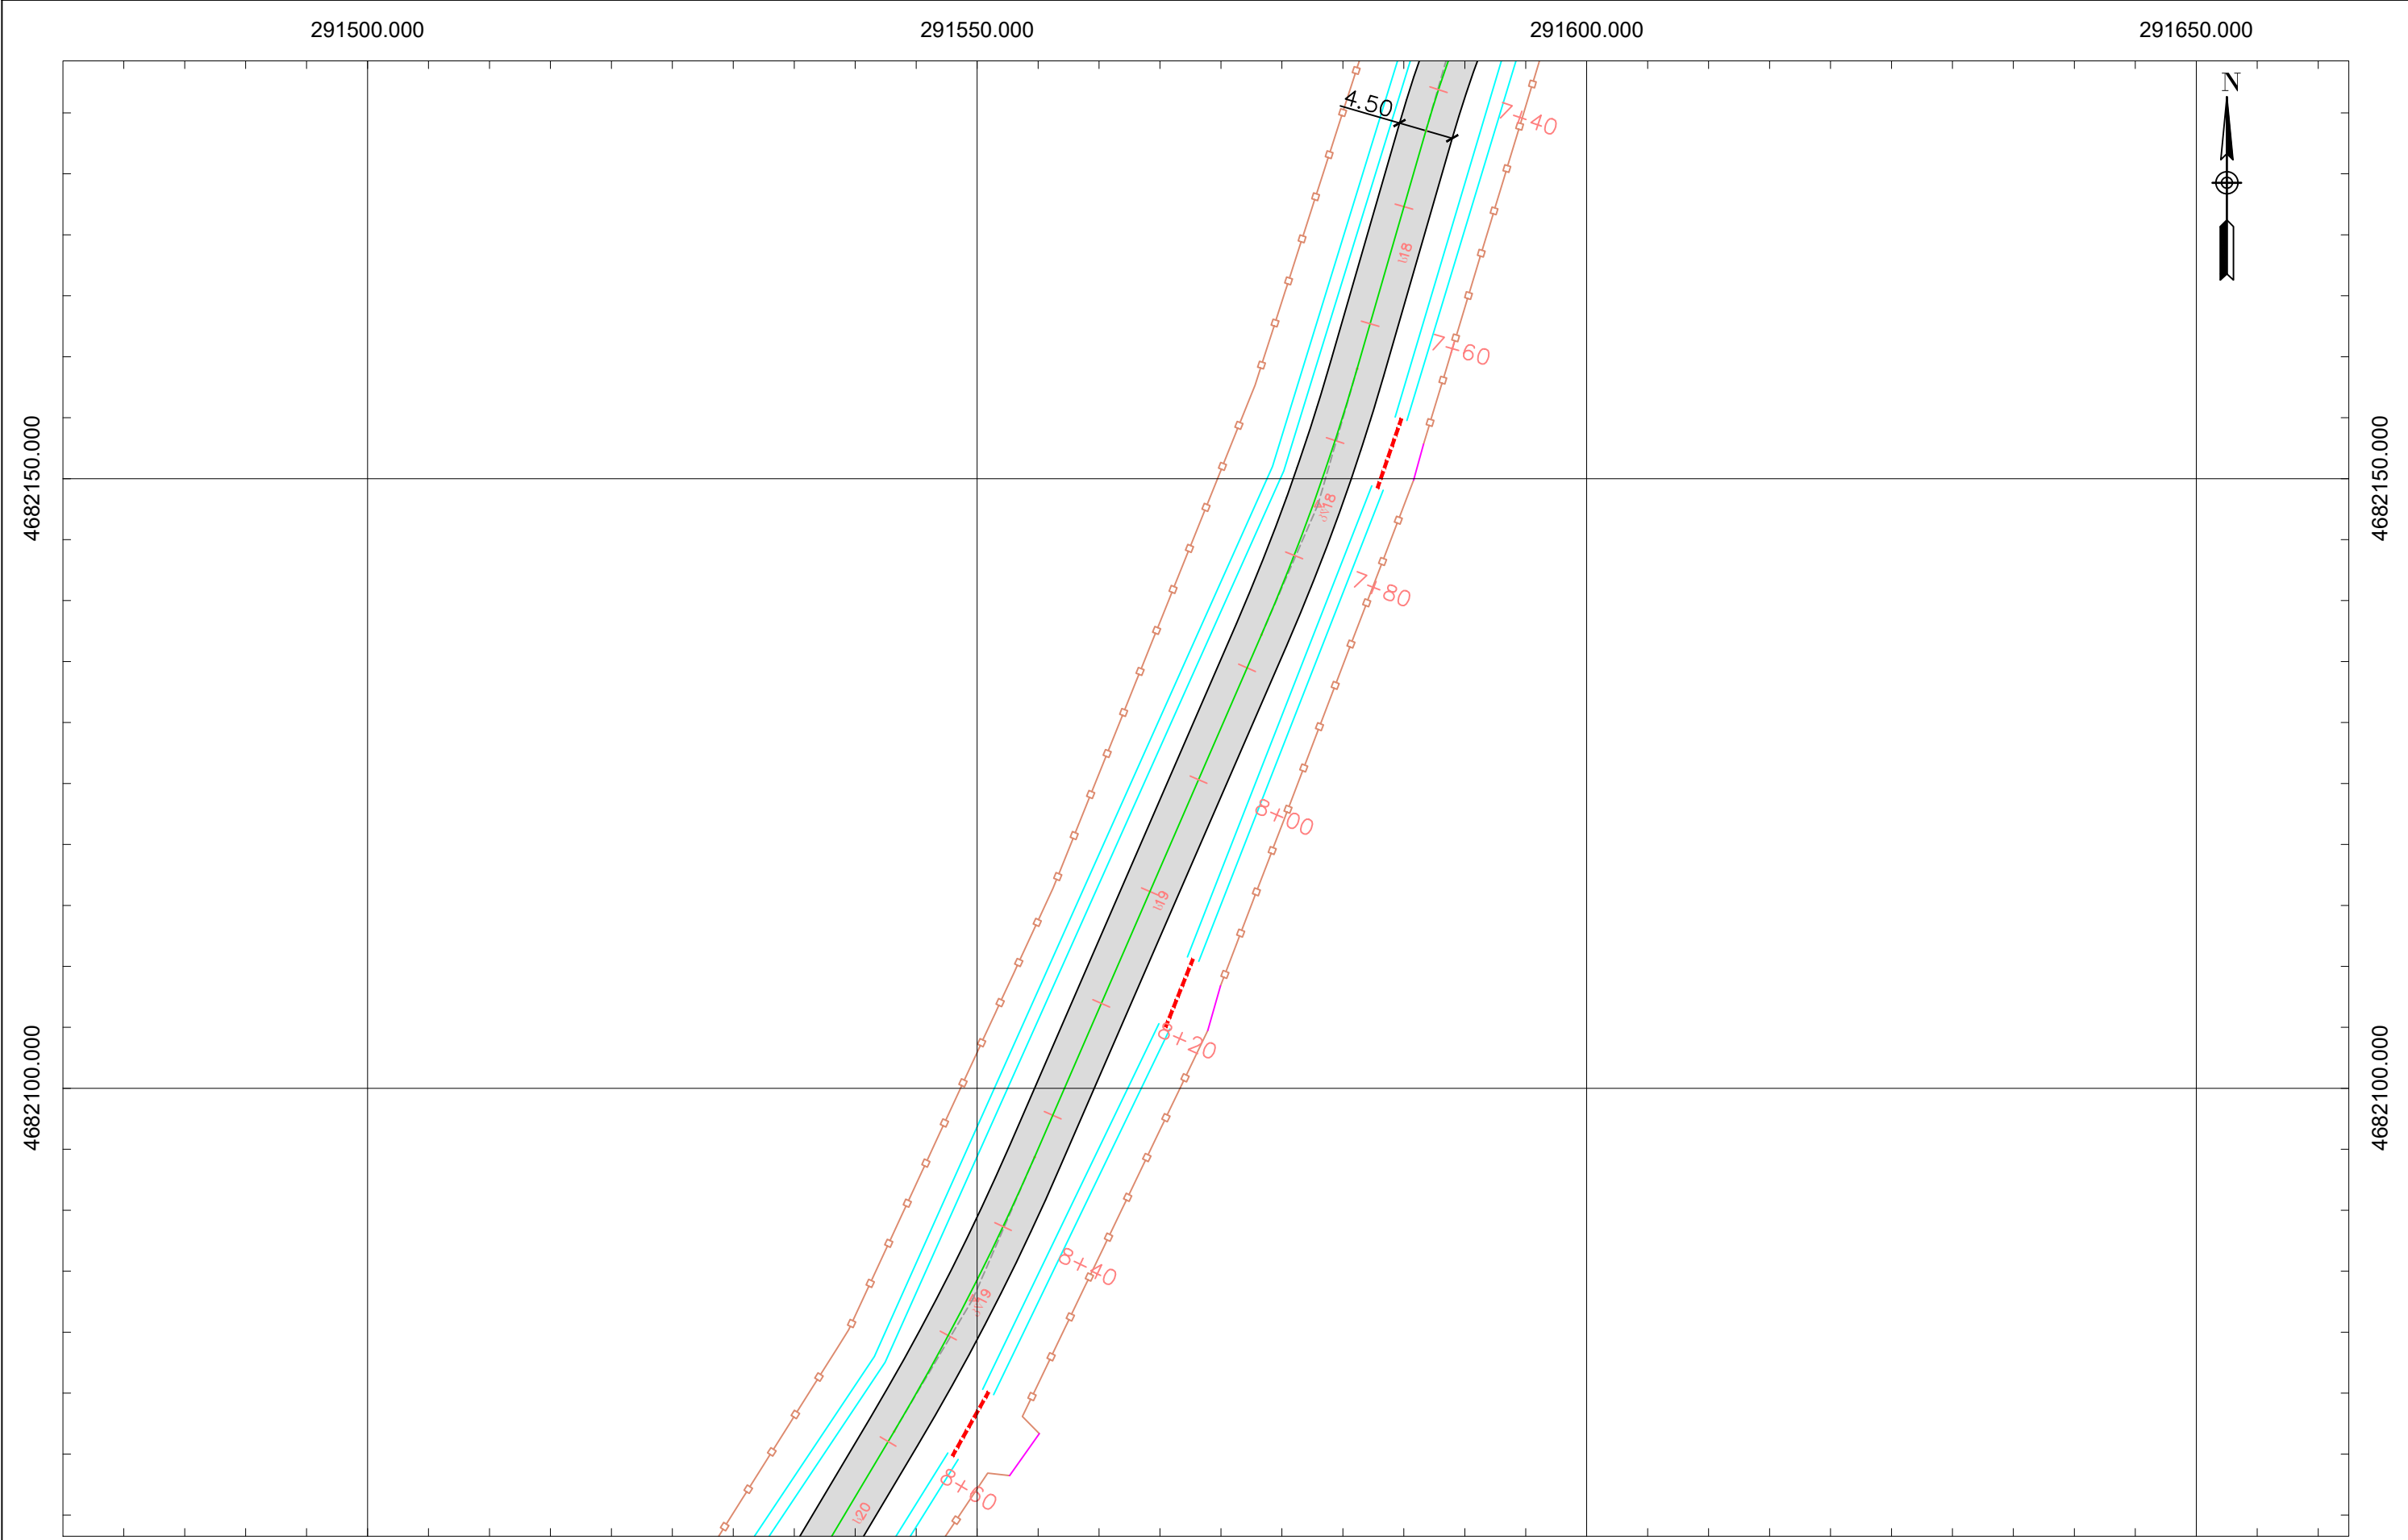

შესასვლელი

ლოზე

ქის ლუქი

ცხაური

ბოძი

შენობა

საპ. გზა

საპ. მიერთება

ბოძის გადატანა

საპ. სანიაღვრე ღარი

არს. მილი

საპ. მილი

გეგმა (7+40 - 8+60)


ფურცელი

8

მასშტაბი

1:500

შ.პ.ს. "სანდო"

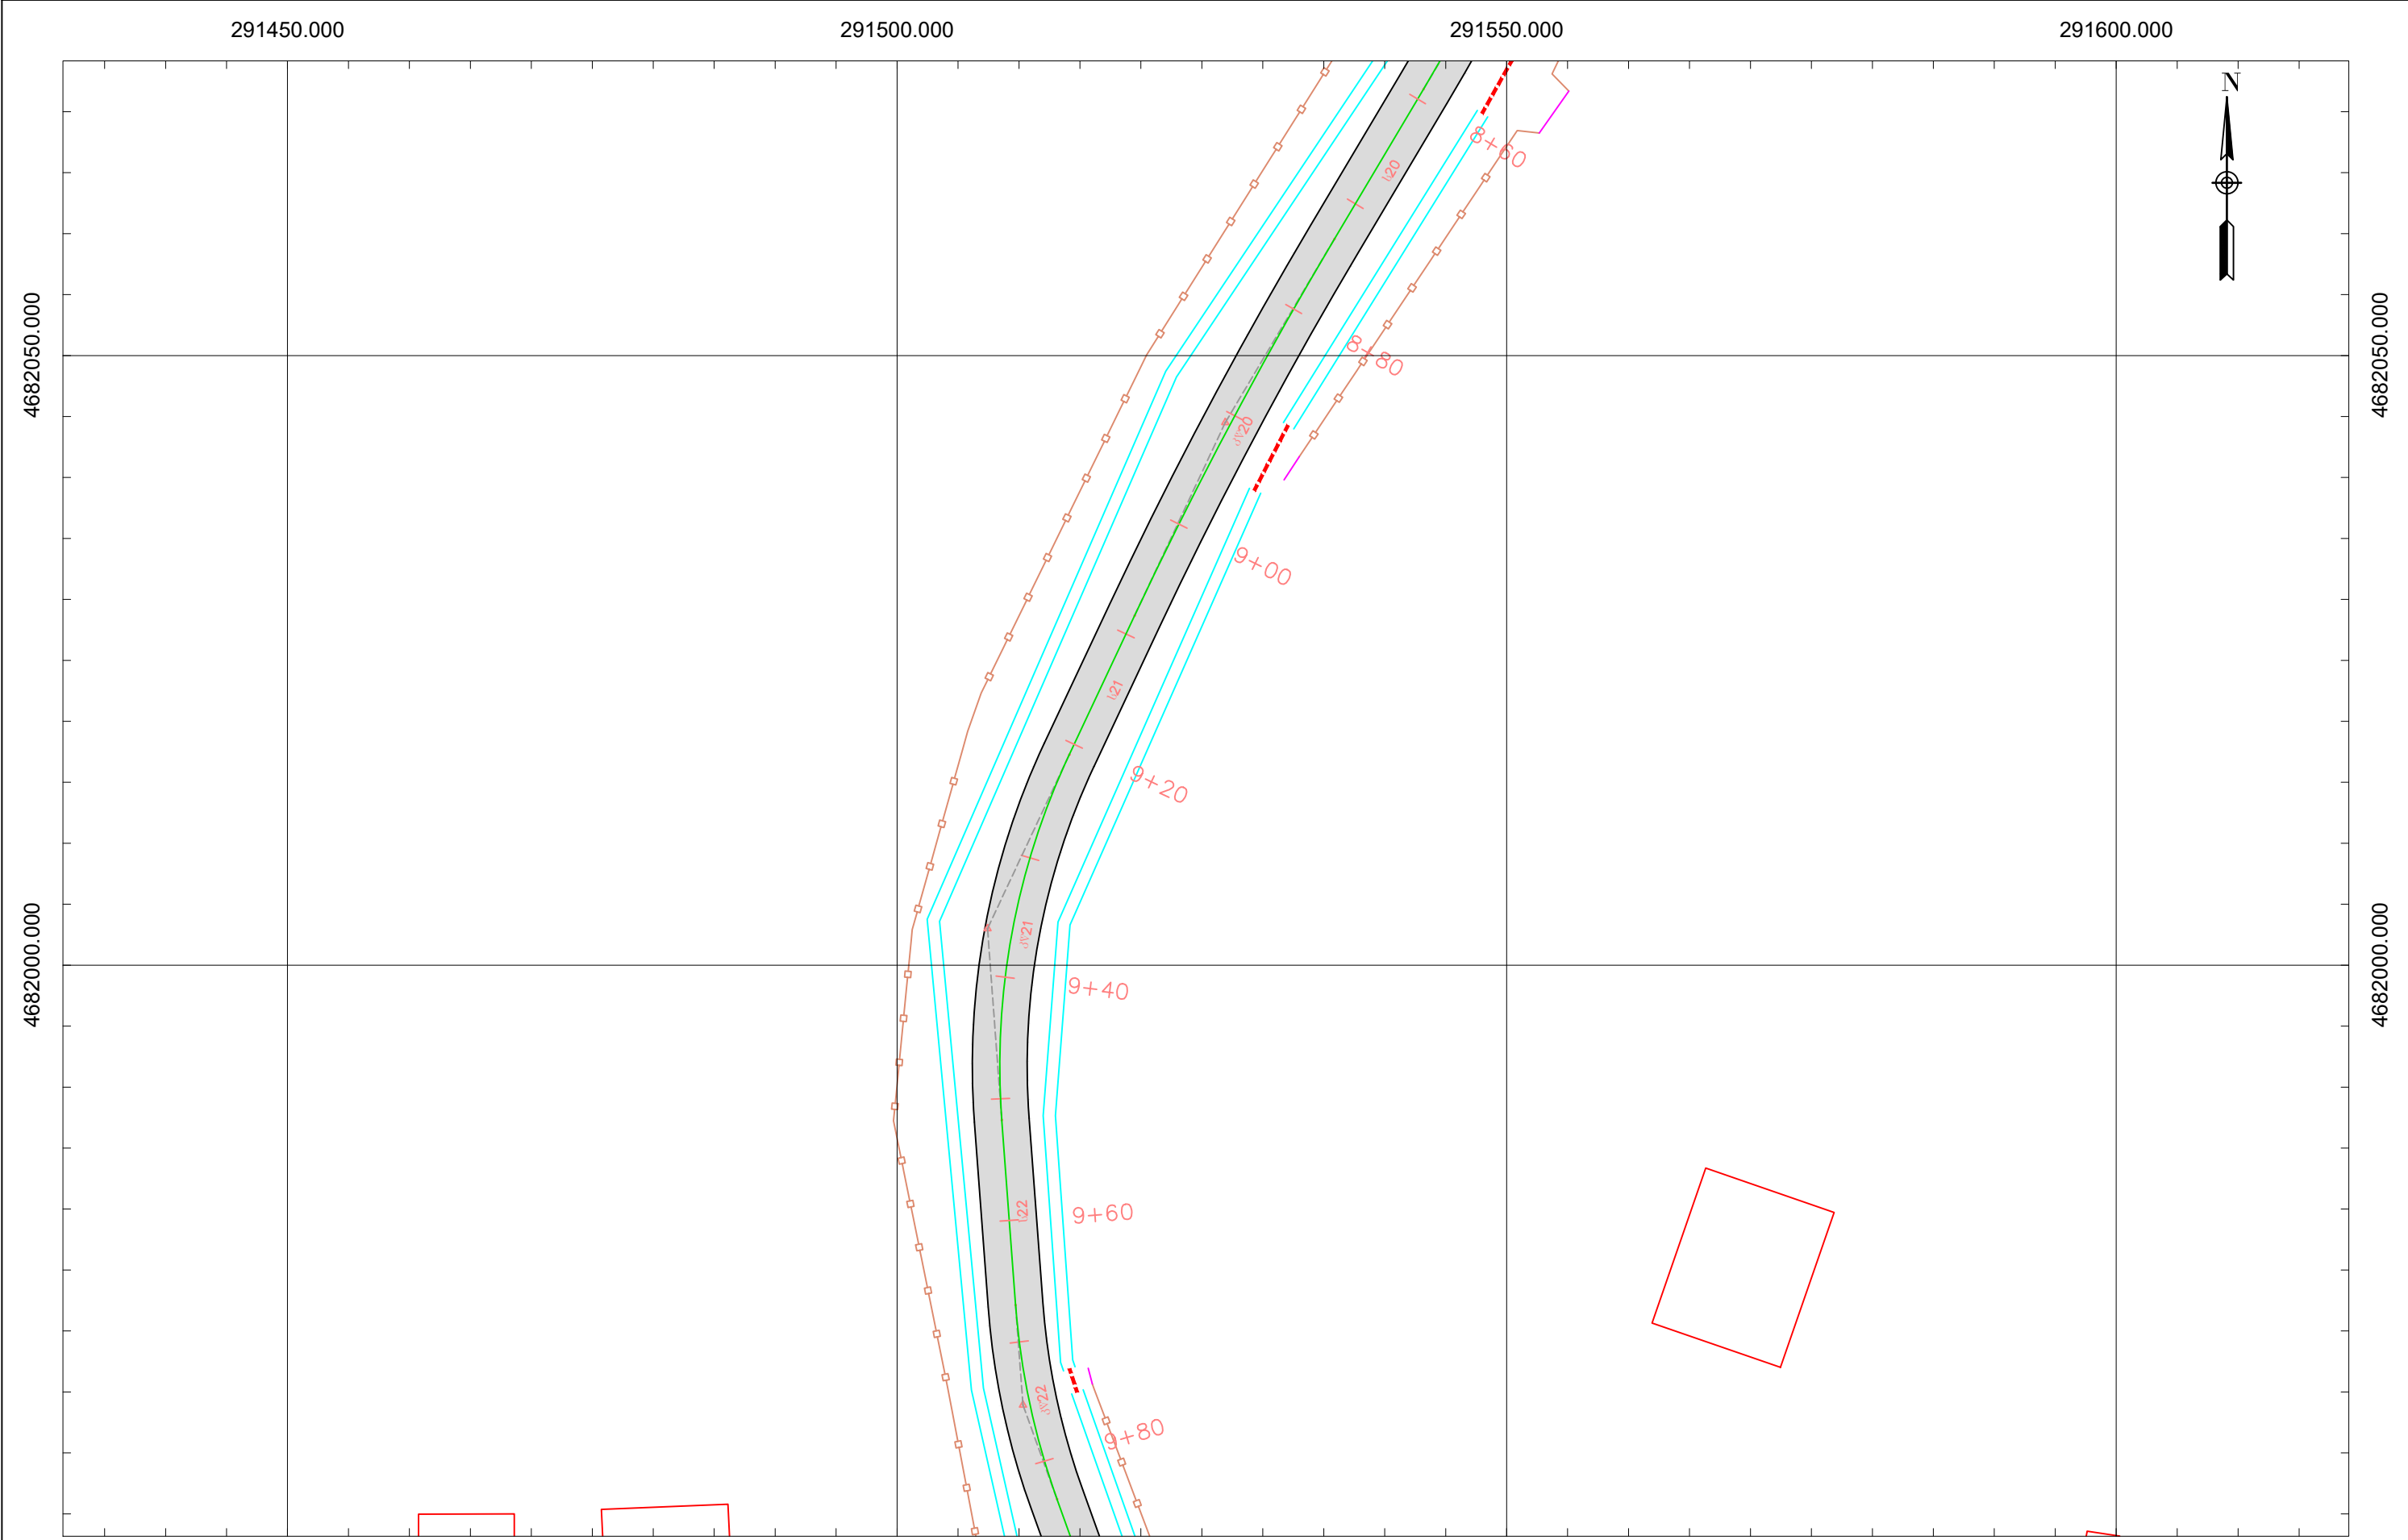

შესასვლელი

ლობე

ქის ლუქი

ცხაური

ბოძი

შენობა

საპ. გზა

საპ. მიერთება

ბოძის გადატანა

საპ. სანიაღვრე ღარი

არს. მილი

საპ. მილი

291450.000

291500.000

291550.000

291600.000

4682000.000

4682050.000

ხონის მუნიციპალიტეტში სოფ. გუბში მე-8 ქუჩის მოასფალტება	ფურცელი	9
	მასშტაბი	1:500
გეგმა (8+60 - 9+80)		შ.პ.ს. "სანდო"

291450.000

291500.000

291550.000

291600.000

4681950.000

4681900.000

4681850.000

4681950.000

4681900.000

4681850.000




291450.000

291500.000

291550.000


291600.000

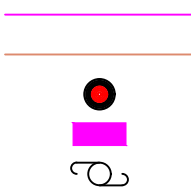


შესასვლელი
ლობე
ჭის ლუქი
ცხაური
ბოძი



შენობა
საპ. გზა

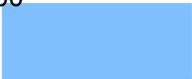

საპ. მიერთება

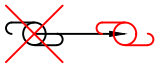


ბოძის გადატანა



საპ. სანიაღვრე ღარი
არს. მილი
საპ. მილი

ხონის მუნიციპალიტეტში სოფ. გუბში მე-8 ქუჩის მოასფალტება	ფურცელი	10
	მასშტაბი	1:500
გეგმა (9+80 - 11+00)		შ.პ.ს. "სანდო"

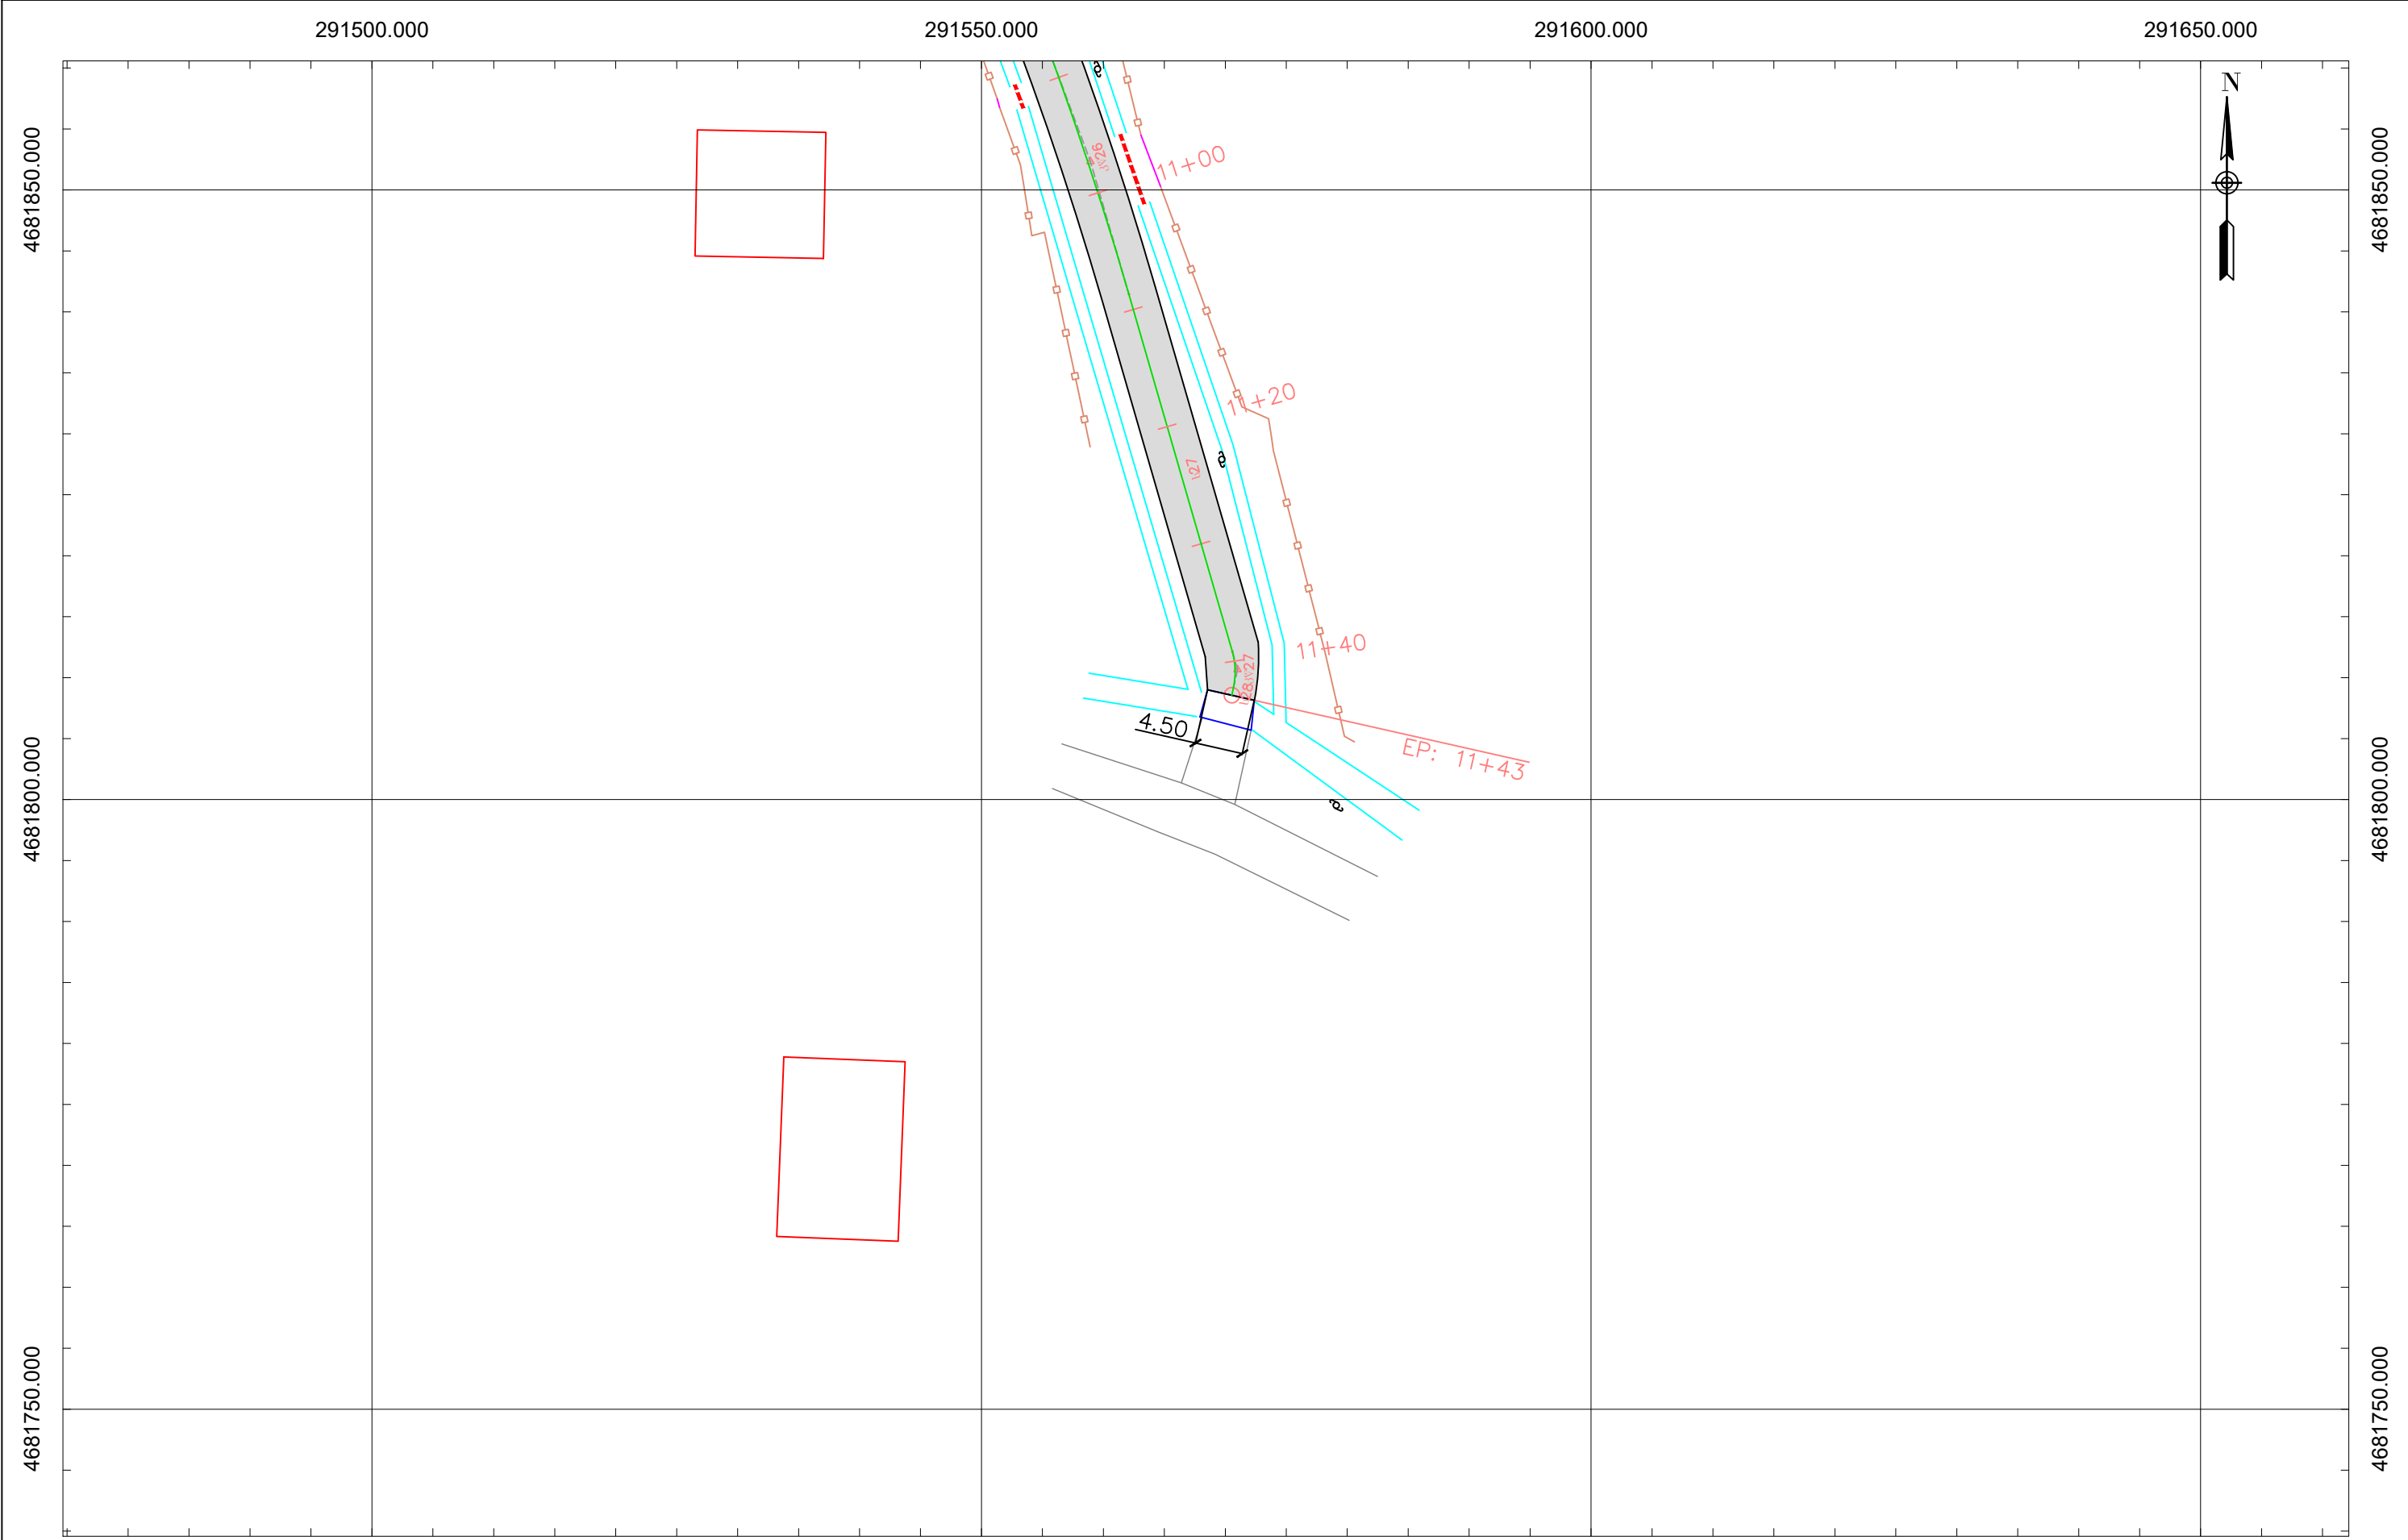

შესასვლელი

ლოზე

ქის ლუქი

ცხაური

ბოძი

შენობა

საპ. გზა

საპ. მიერთება

ბოძის გადატანა

საპ. სანიაღვრე ღარი

არს. მილი

საპ. მილი

291500.000

291550.000

291600.000

291650.000

4681750.000


4681800.000

4681850.000


ხონის მუნიციპალიტეტში სოფ. გუბში მე-8 ქუჩის მოასფალტება	ფურცელი	11
	მასშტაბი	1:500
გეგმა (11+00 - 11+43)		შ.პ.ს. "სანდო"

მასშტაბი:
კორიზონტალური - 1:1000
ვერტიკალური - 1:100


ქანობი, %
მანძილი, მ
საპროექტო ნიშნული, მ
არსებული ნიშნული, მ
პიკეტი
ტრასის ელემენტები

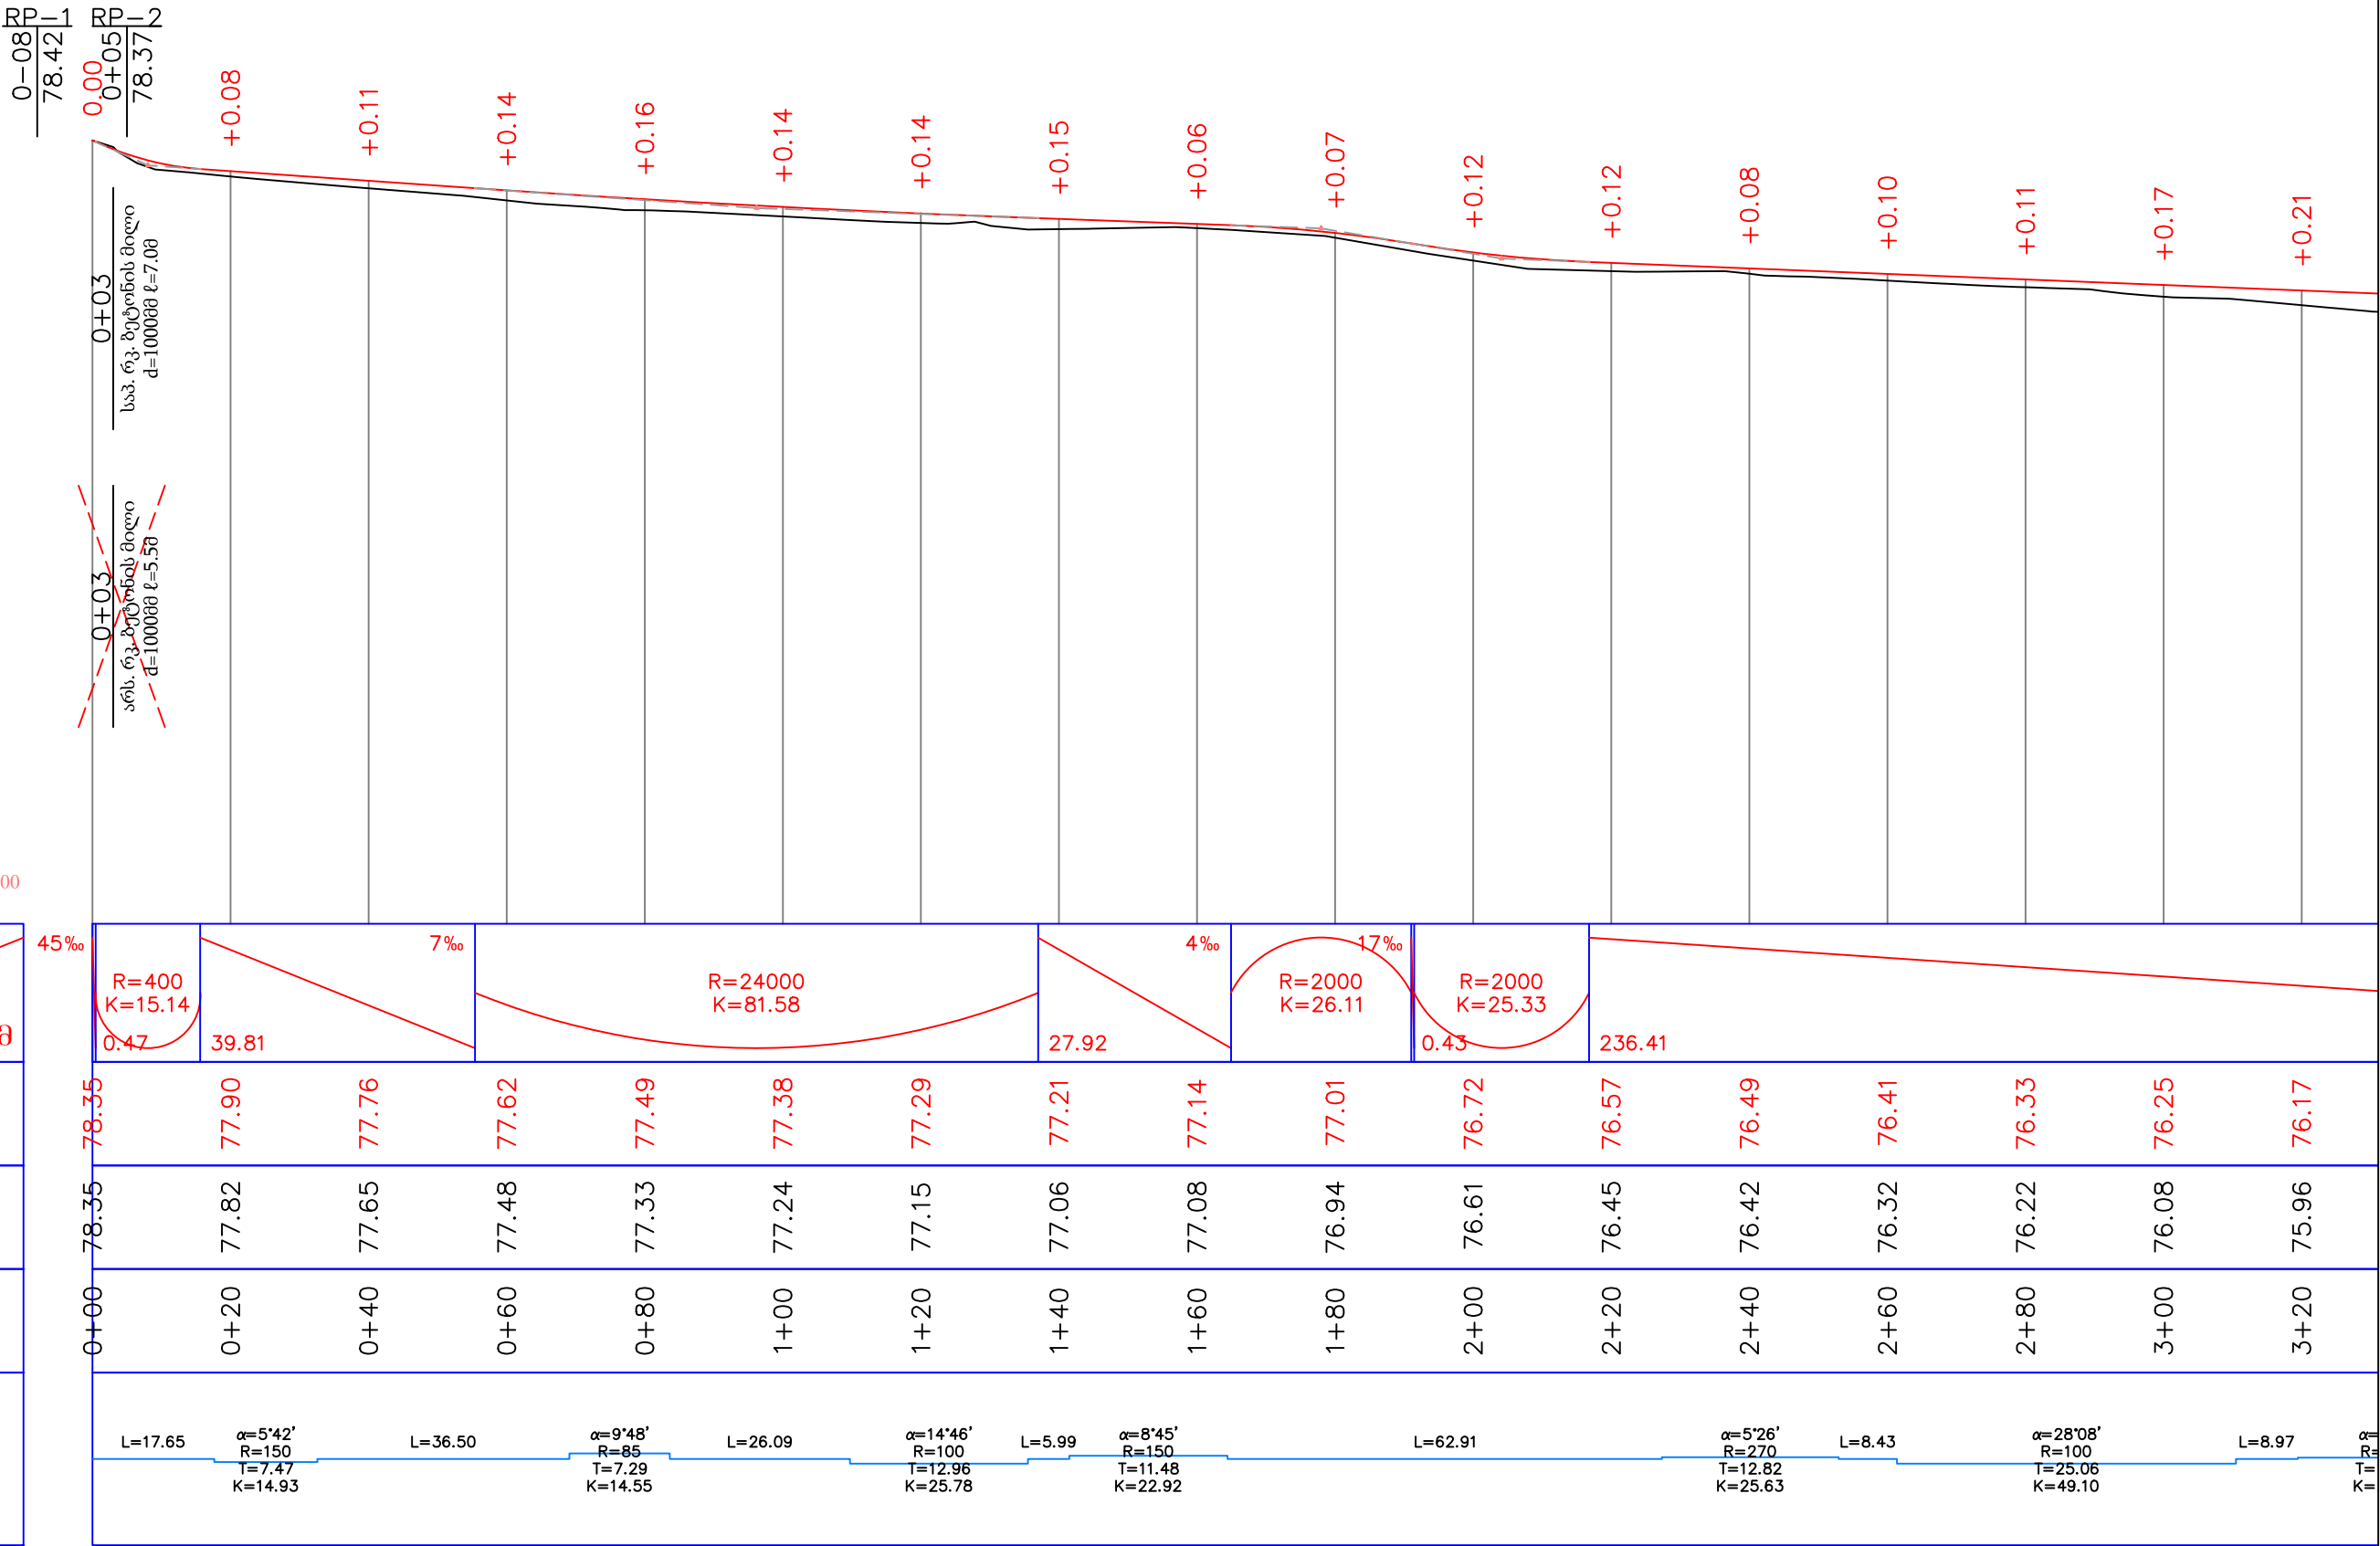


ხონის მუნიციპალიტეტში სოფ. გუბში მე-8 ქუჩის მოსაფუძვლება	ფურცელი	12
	მასშტაბი	1:1000 1:100
გრძივი პროფილი (0+00 - 3+20)		შ.პ.ს. "სანდო"

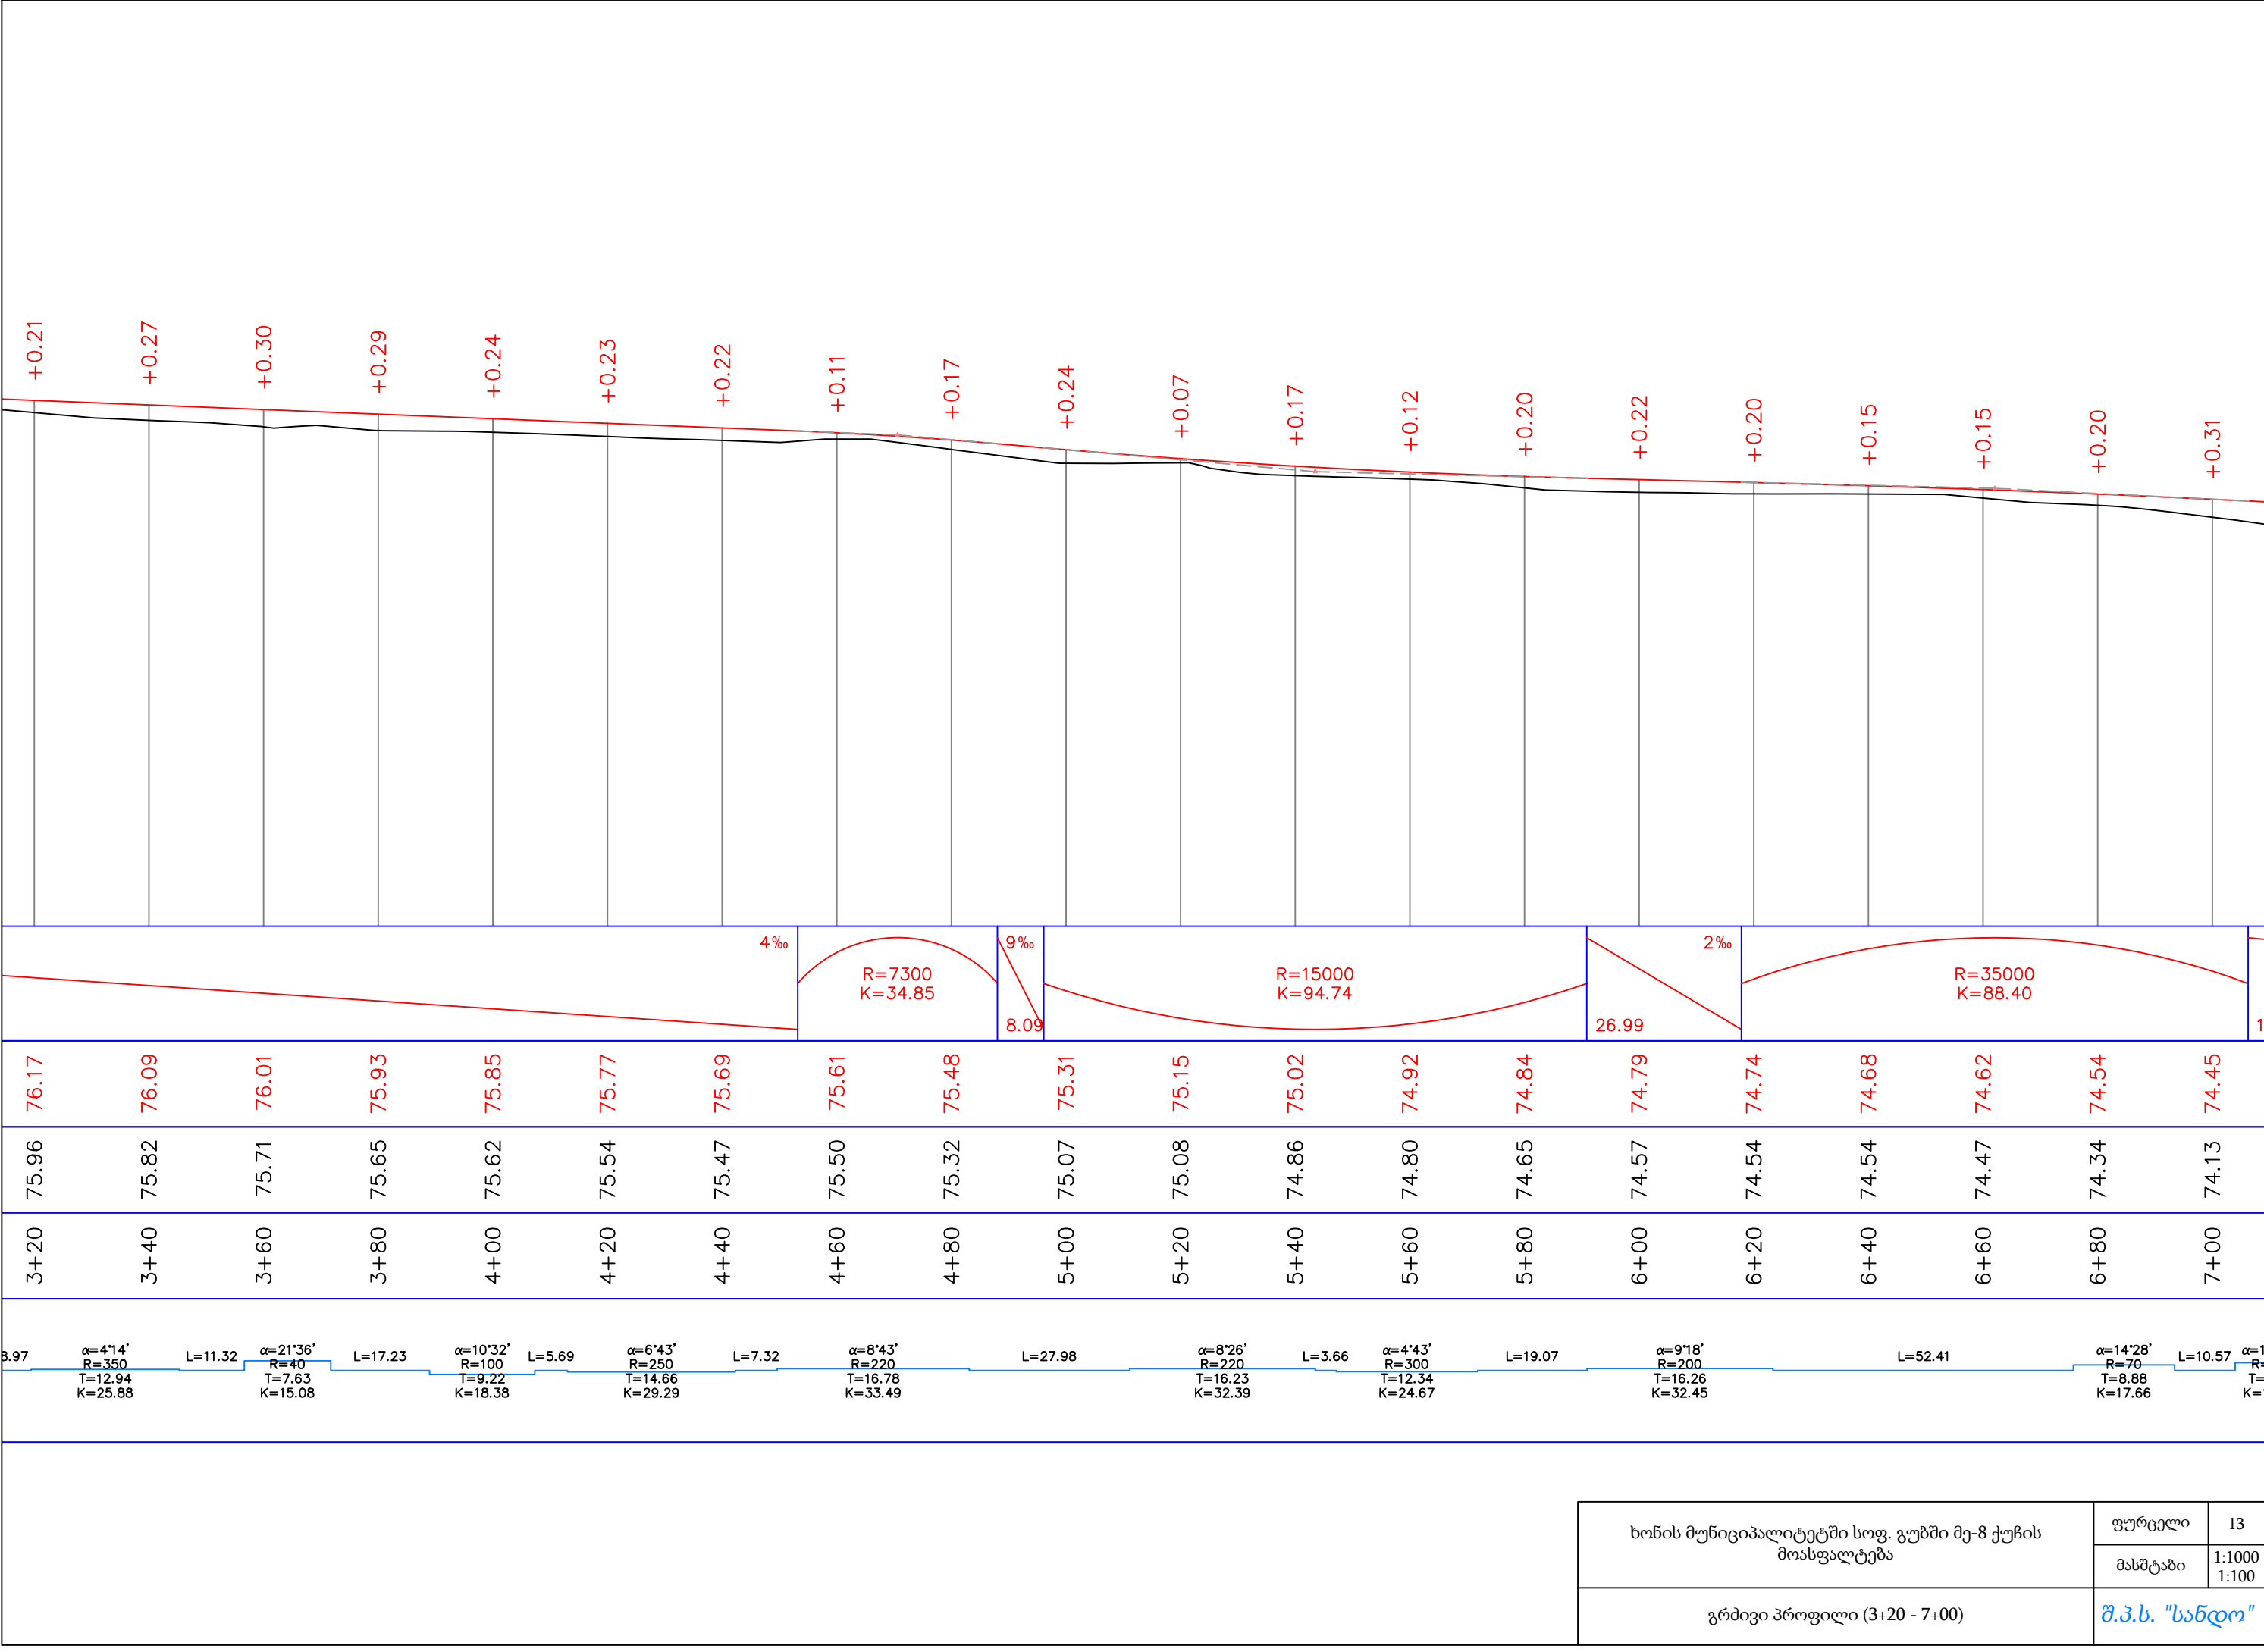







ხონის მუნიციპალიტეტში სოფ. გუბში მე-8 ქუჩის მოსაფუალტება	ფურცელი	13
	მასშტაბი	1:1000 1:100
გრძივი პროფილი (3+20 - 7+00)	შ.პ.ს. "სანდო"	






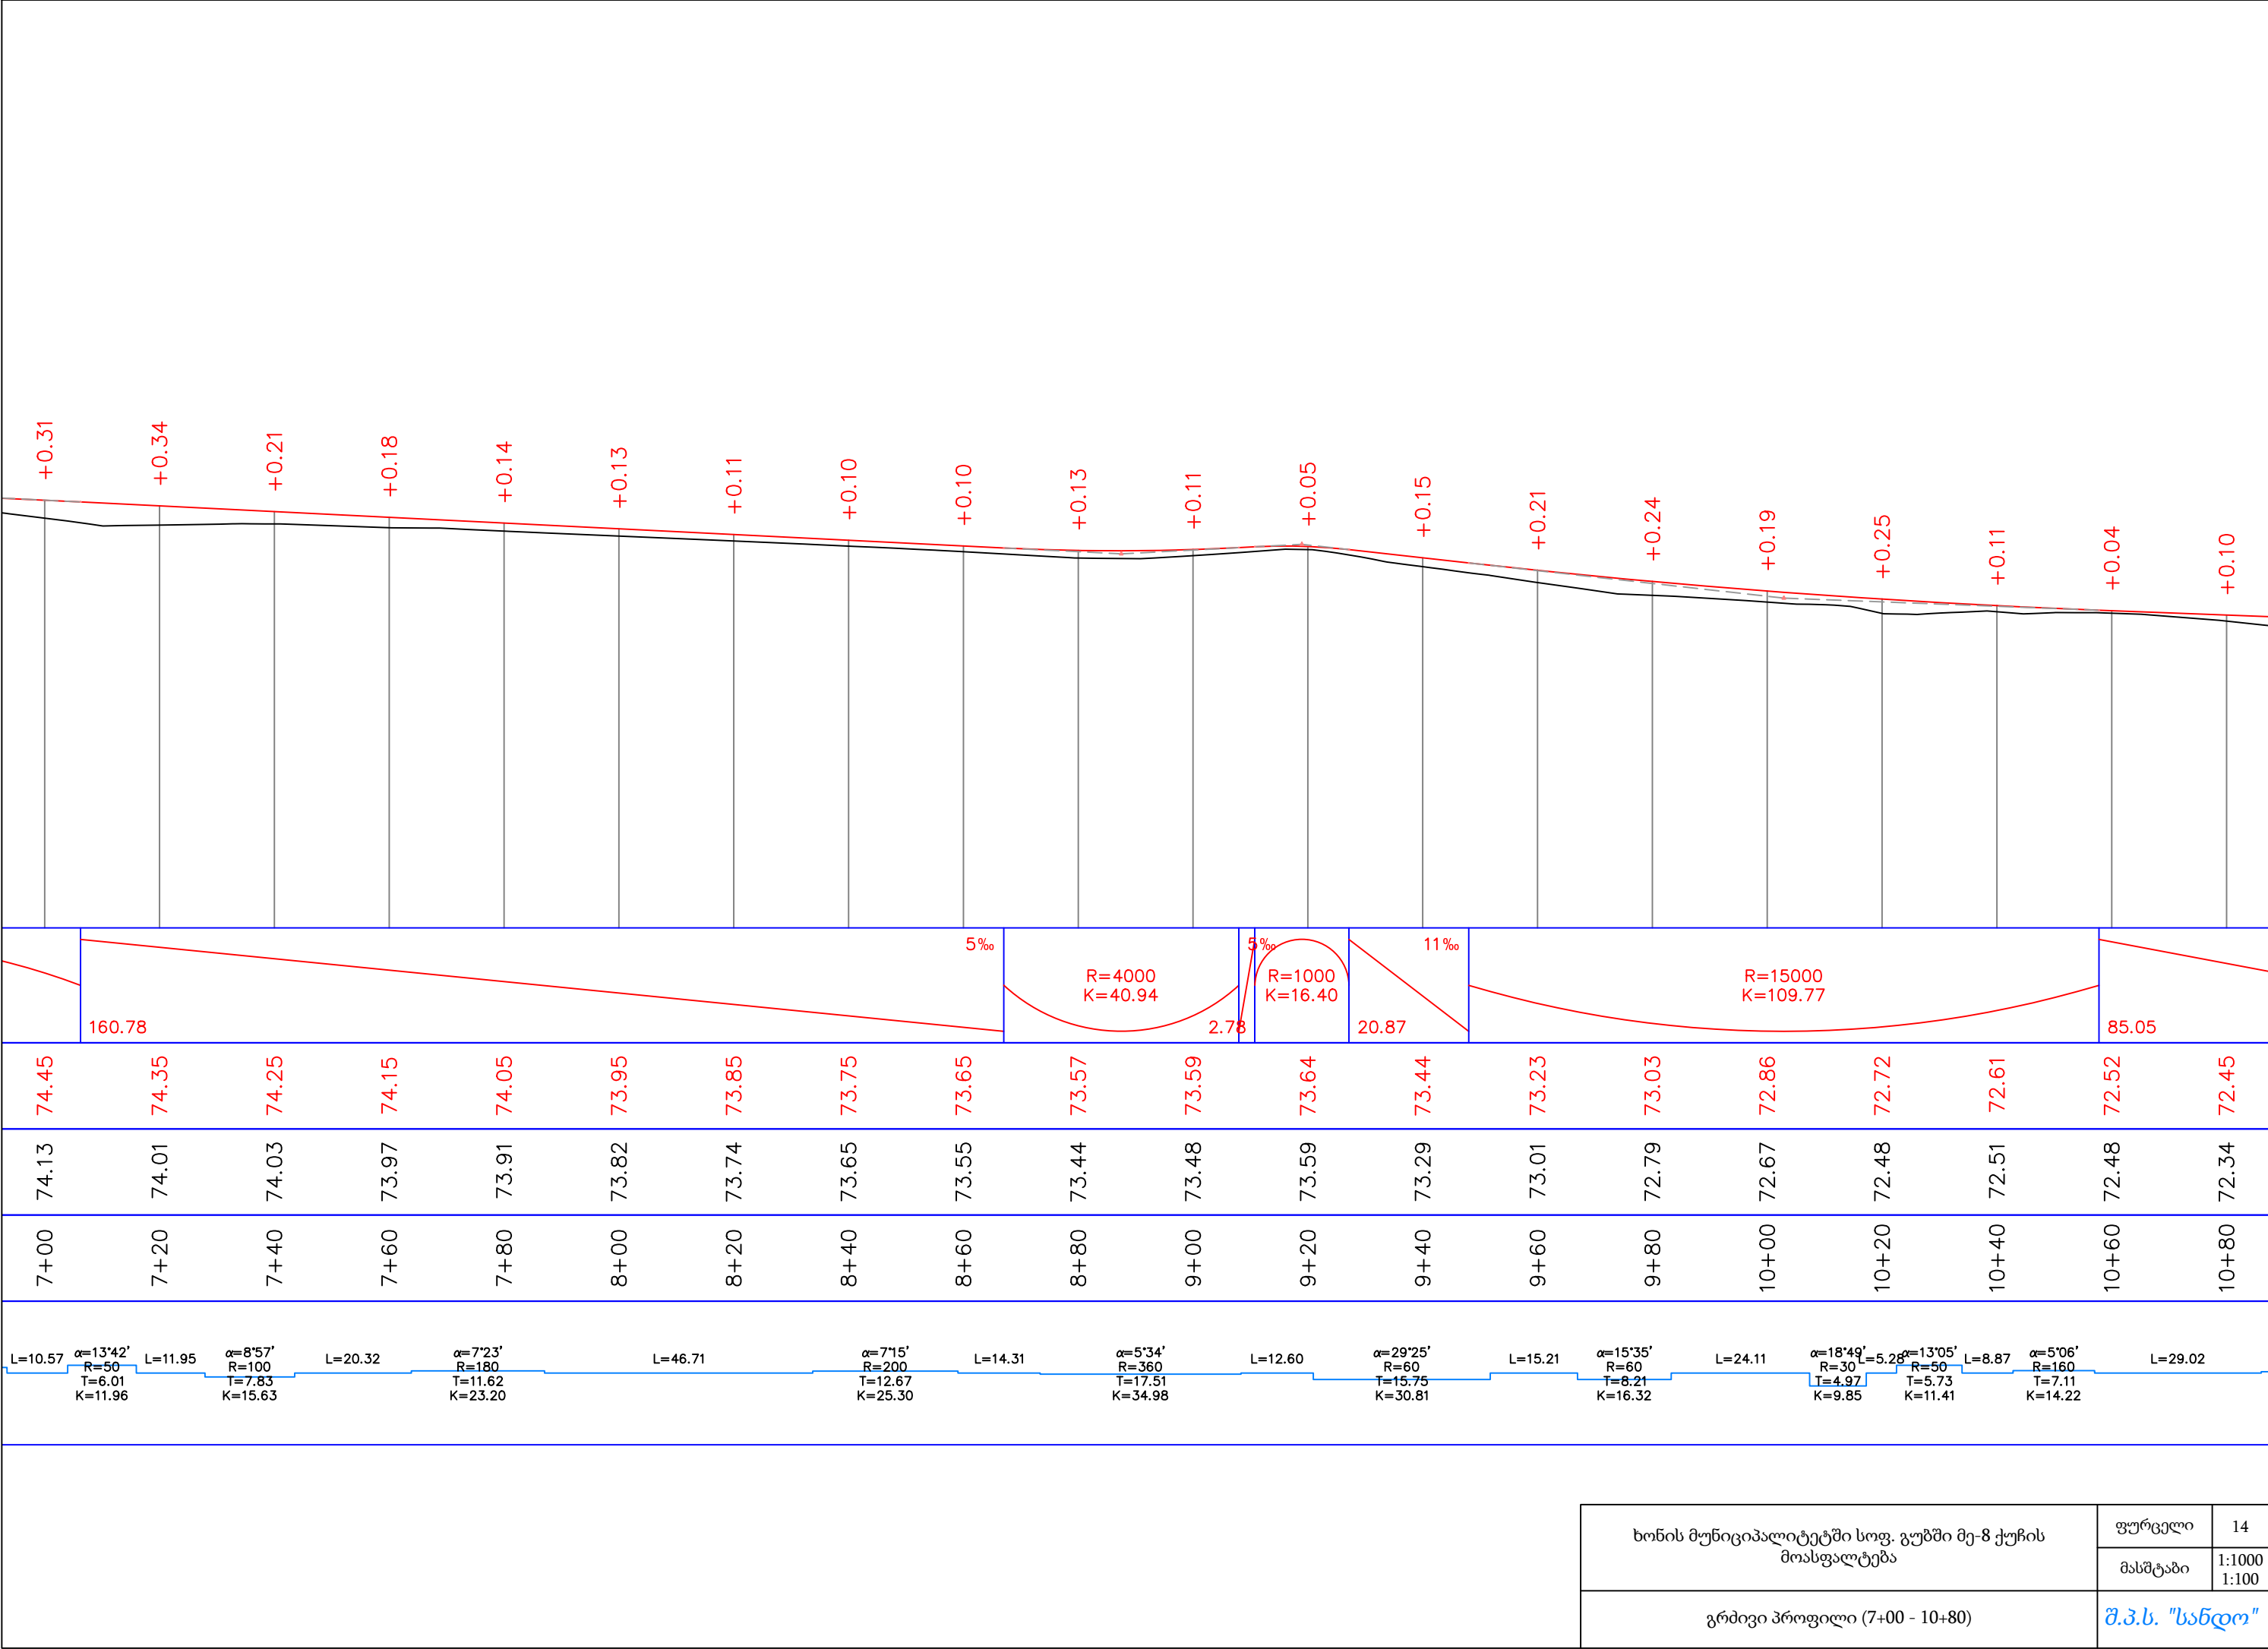








ხონის მუნიციპალიტეტში სოფ. გუბში მე-8 ქუჩის მოსაფლავლება	ფურცელი	14
	მასშტაბი	1:1000 1:100
გრძივი პროფილი (7+00 - 10+80)	შ.პ.ს. "სანდო"	






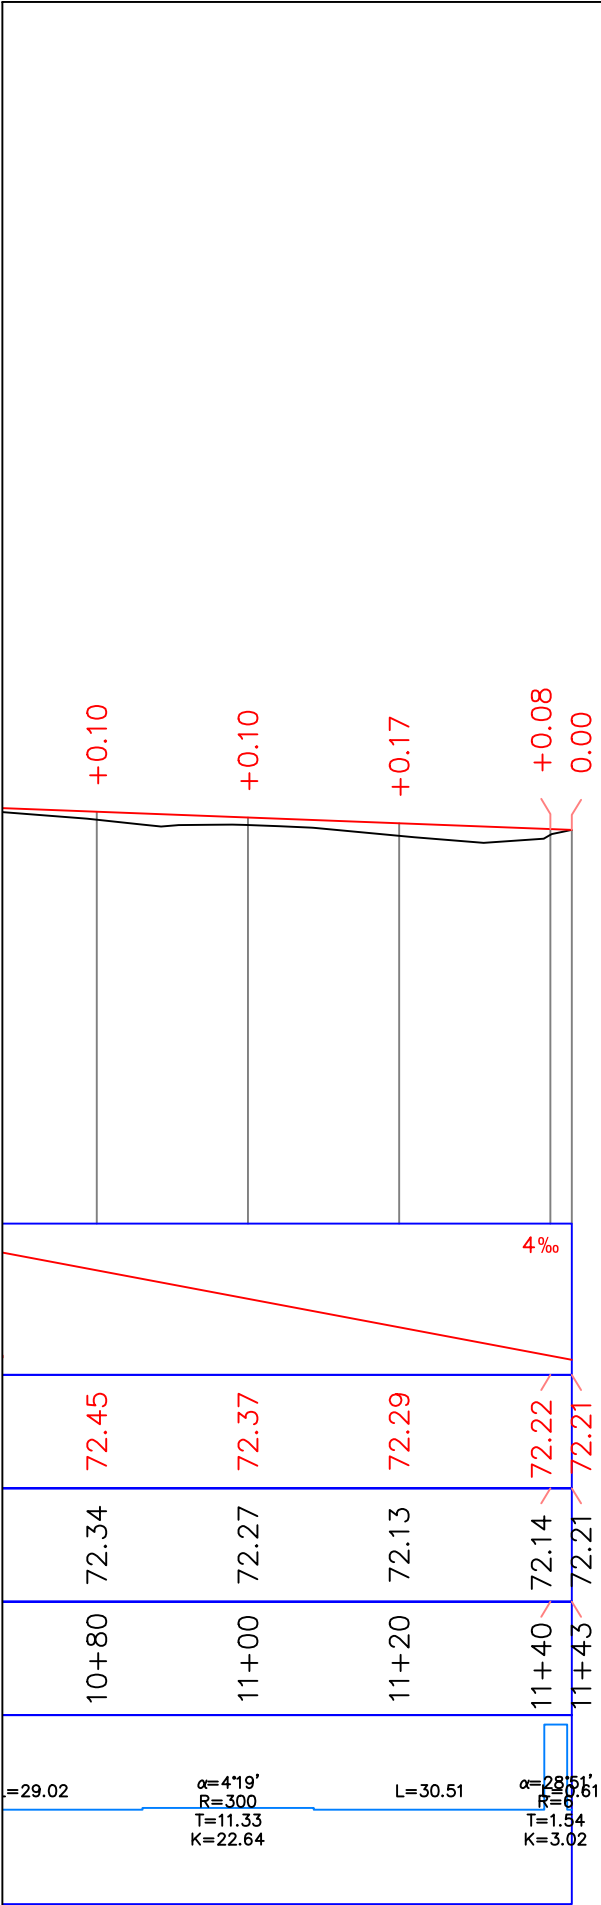








ხოლის მუნიციპალიტეტში სოფ. გუბში მე-8 ქუჩის მოსავალტეზა	ფურცელი	15
	მასშტაბი	1:1000 1:100
გრძივი პროფილი (10+80 - 11+43)	შ.პ.ს. "სანდო"	

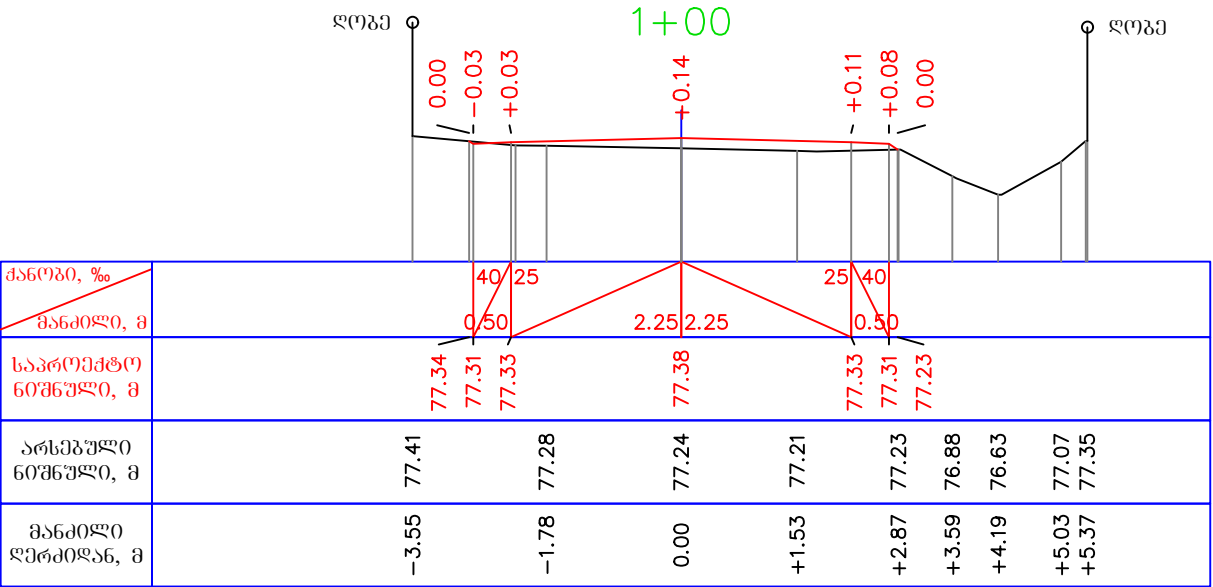
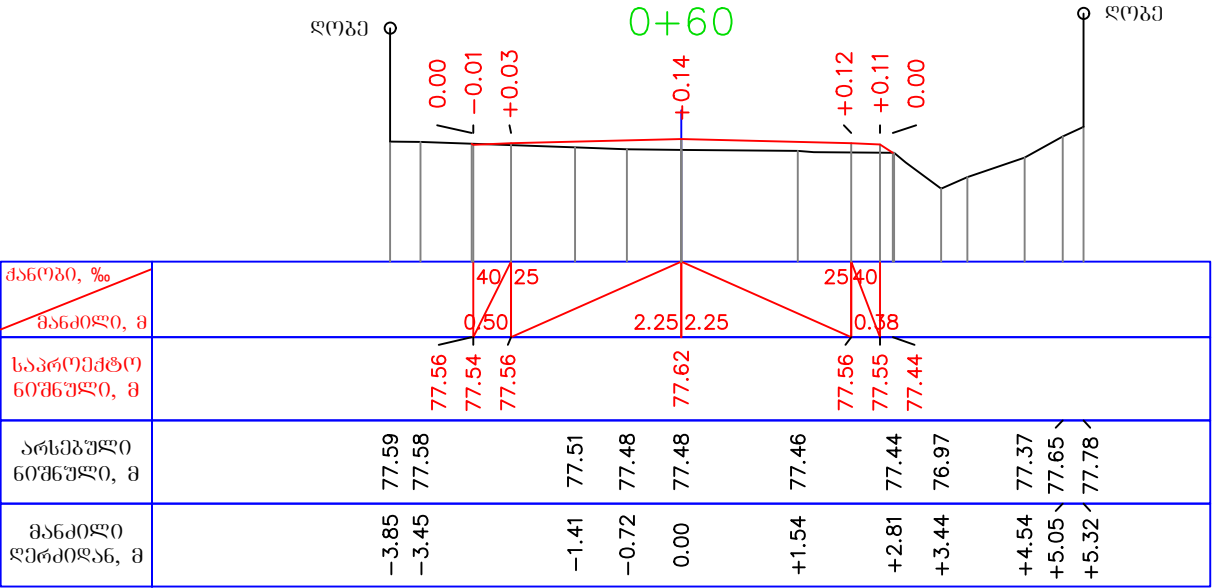
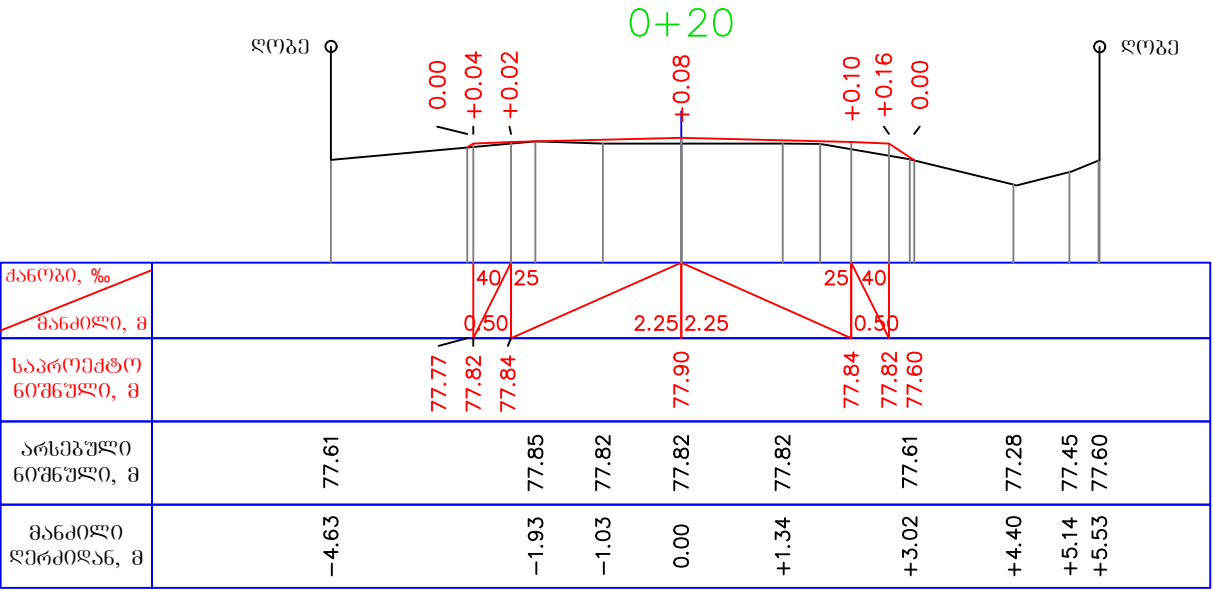
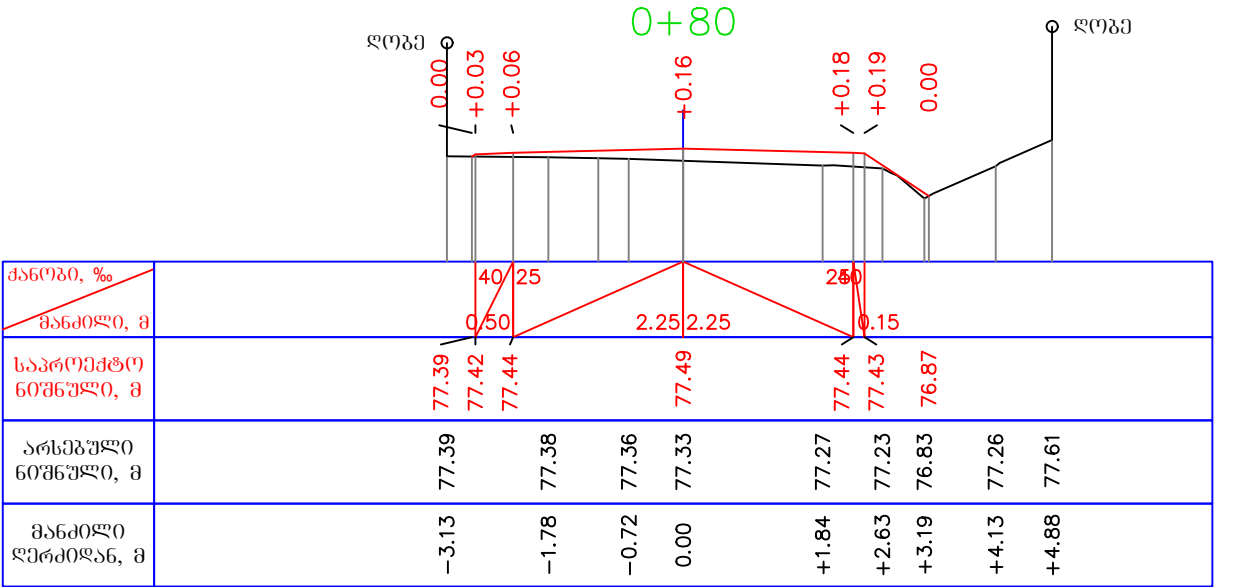
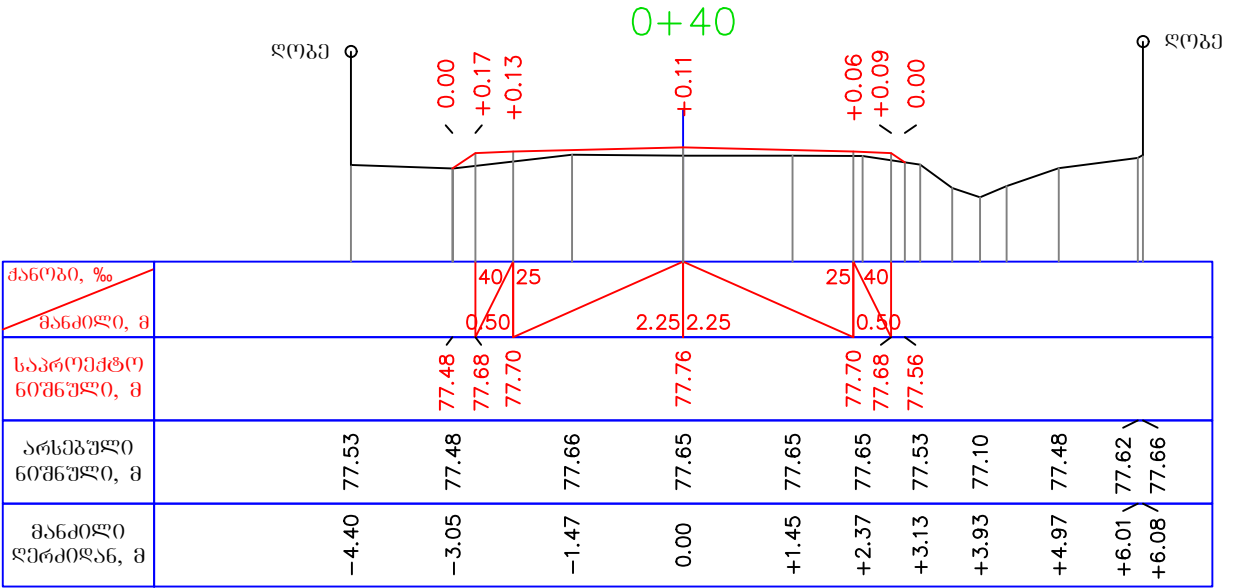
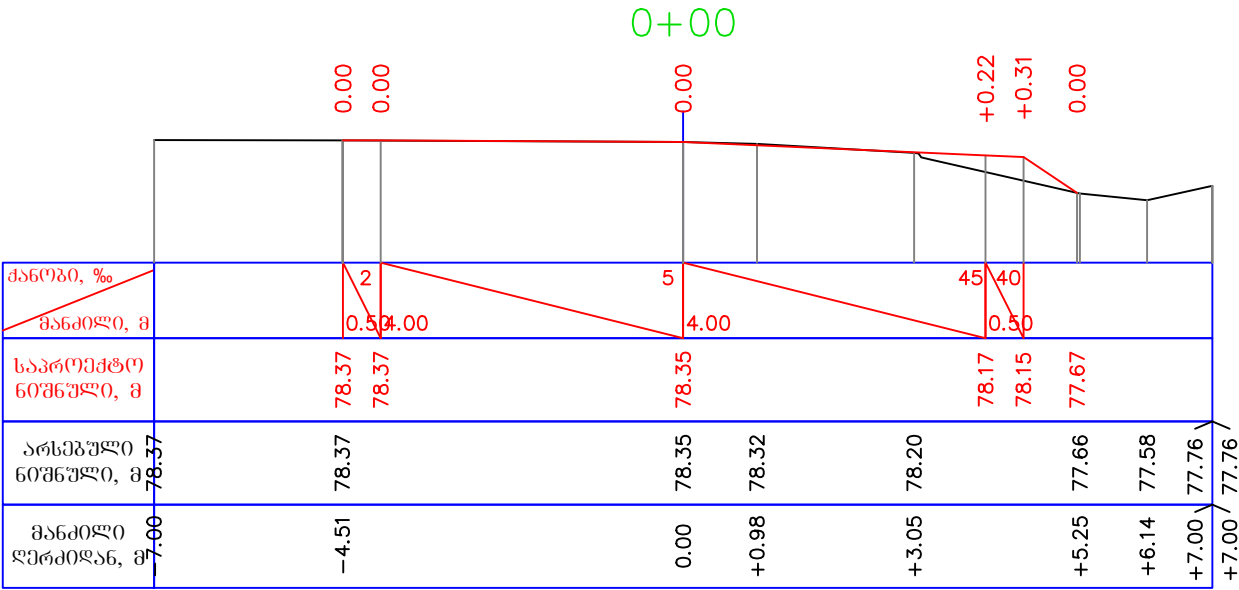


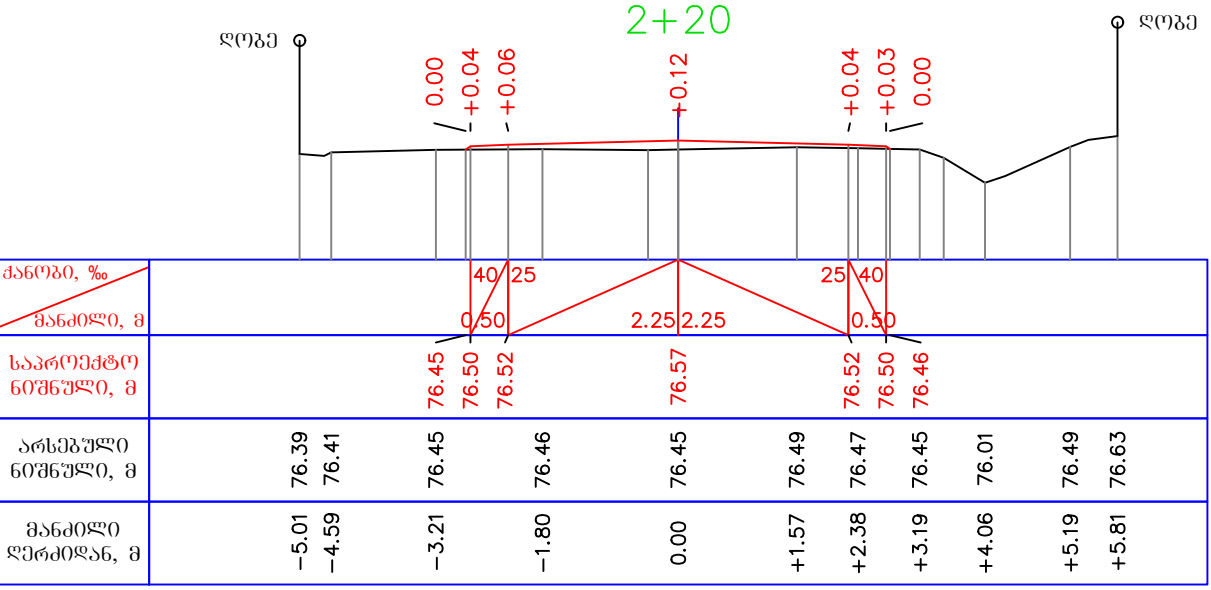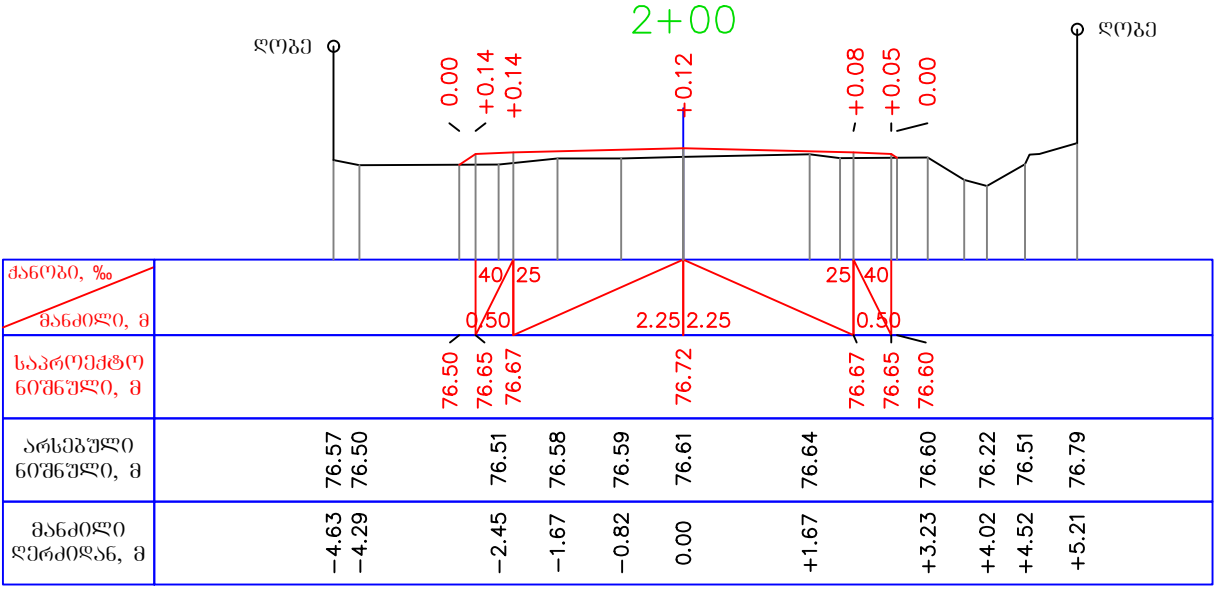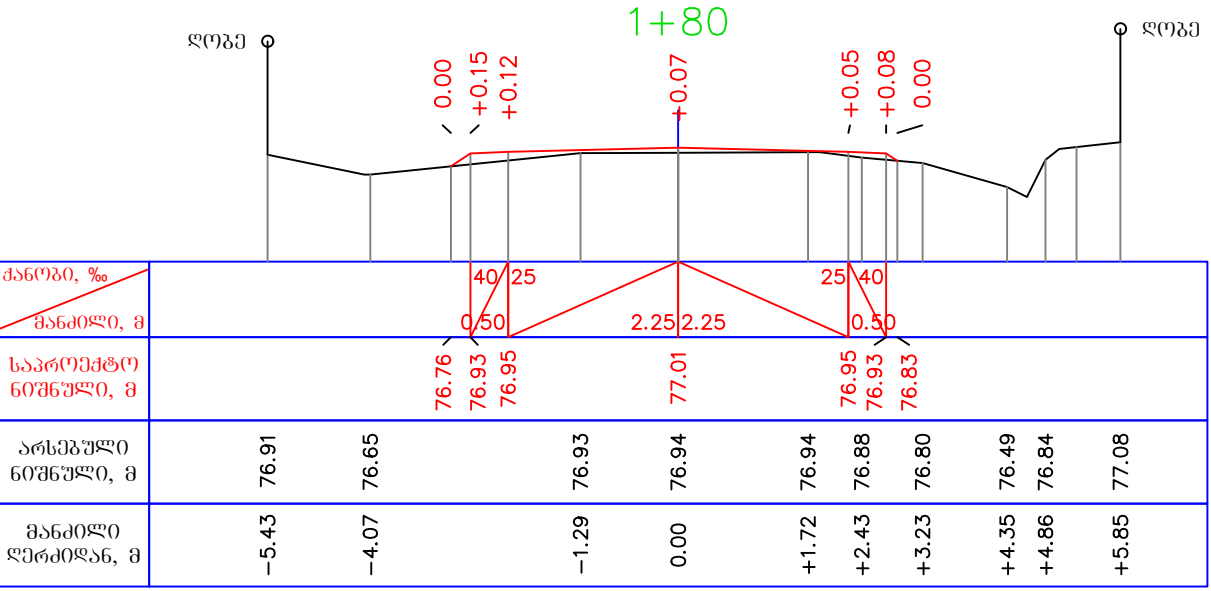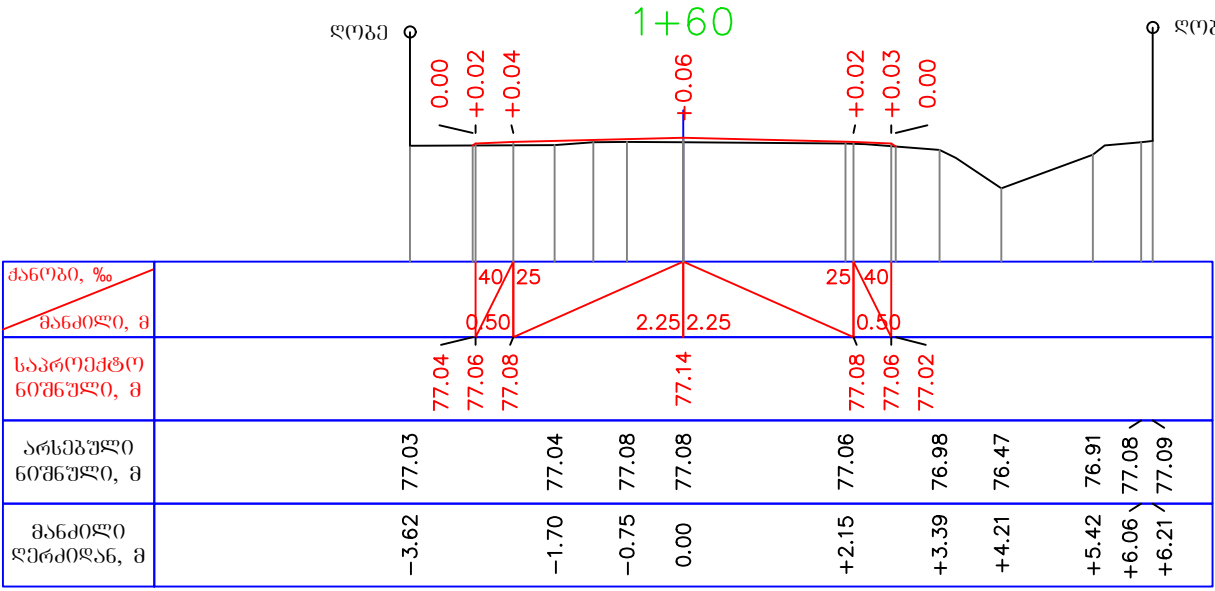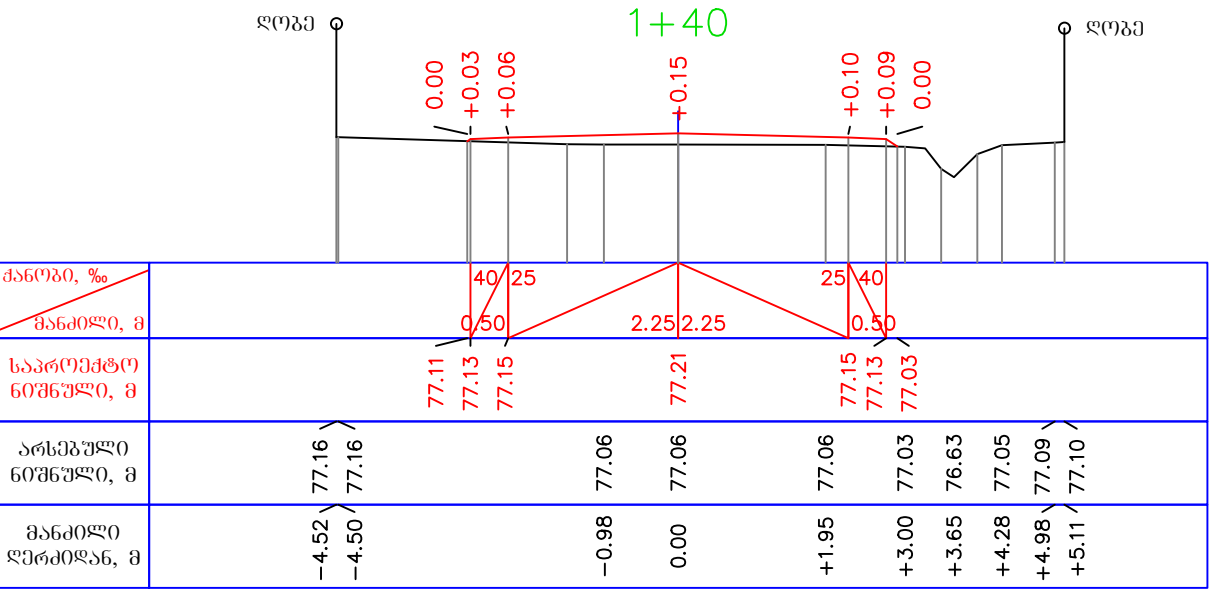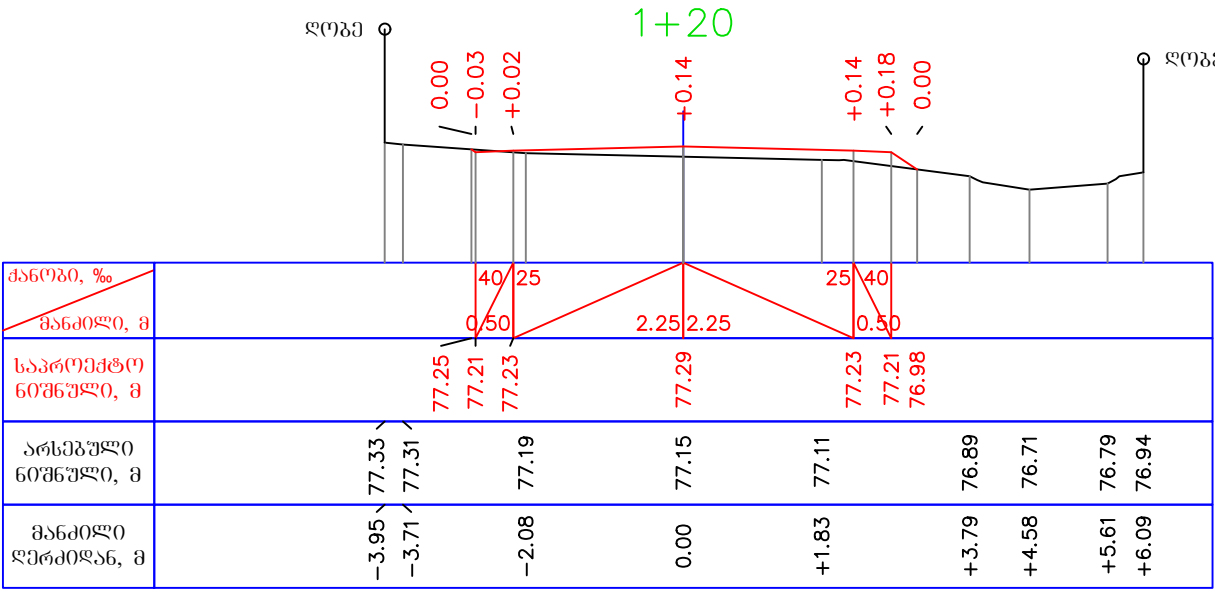

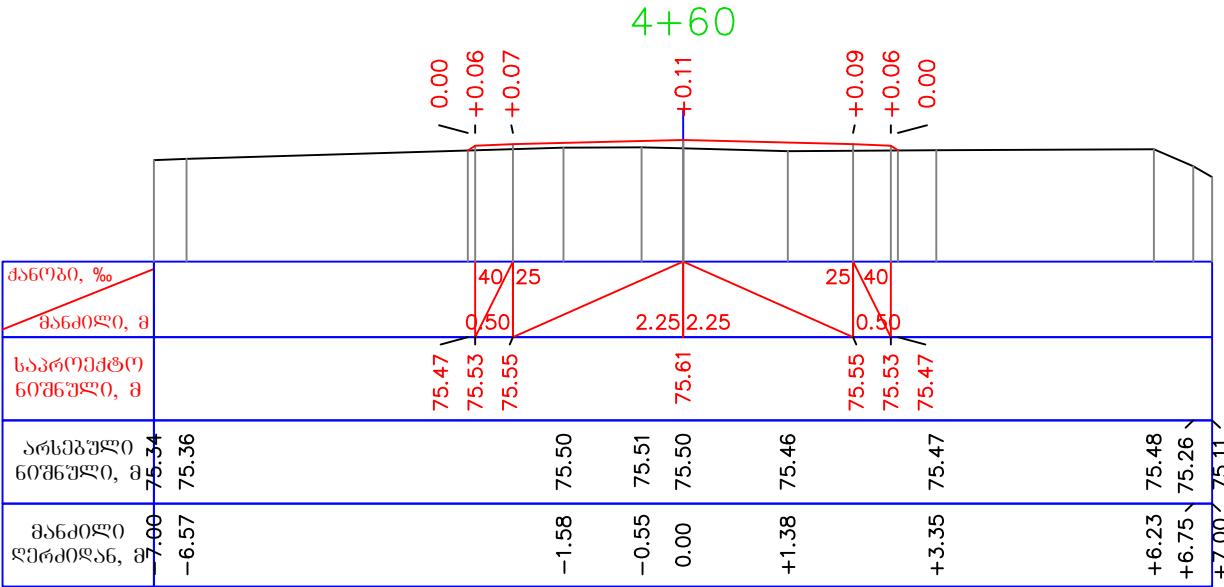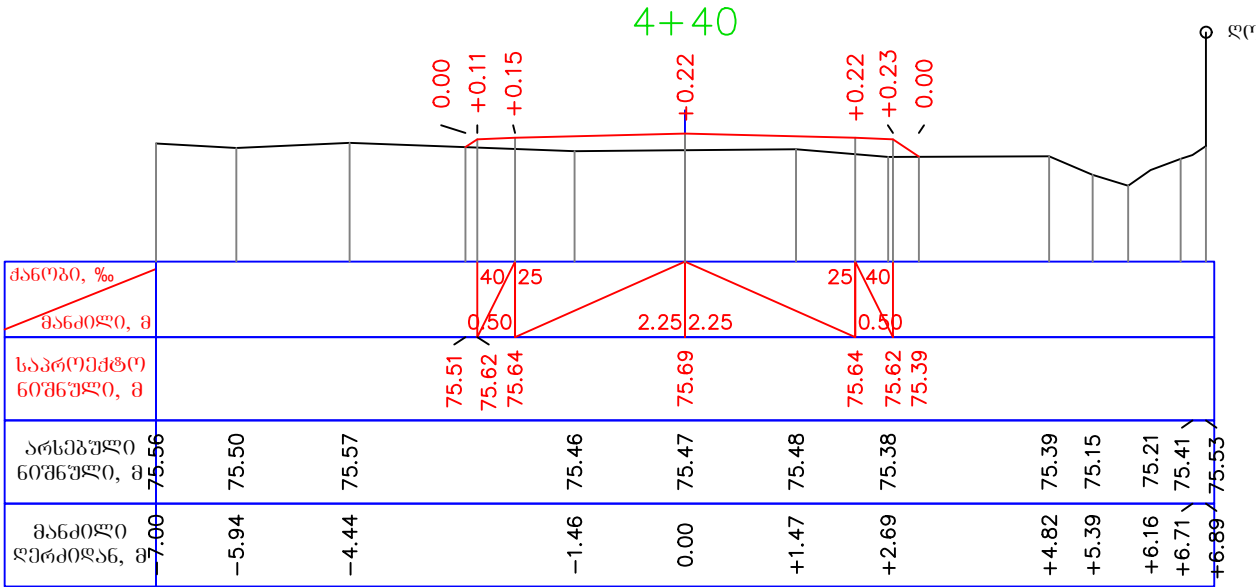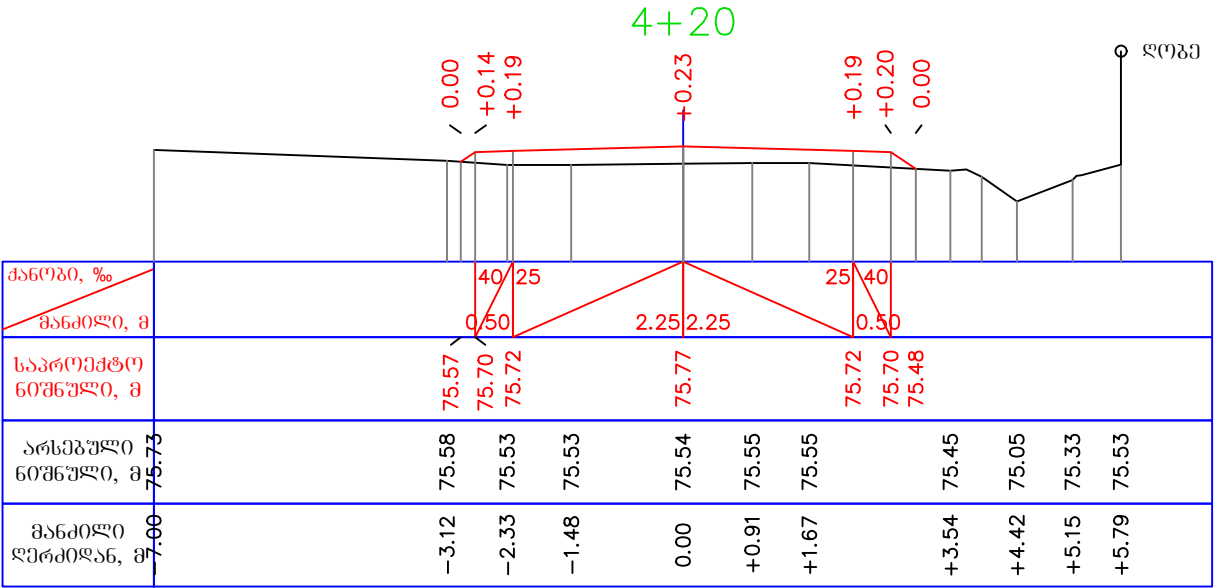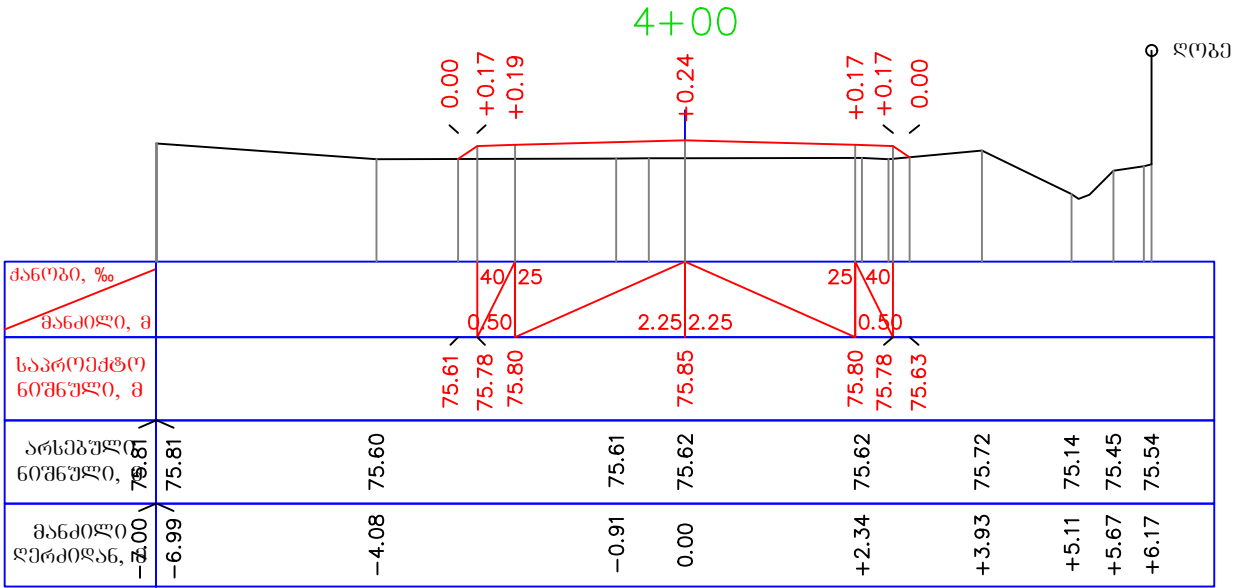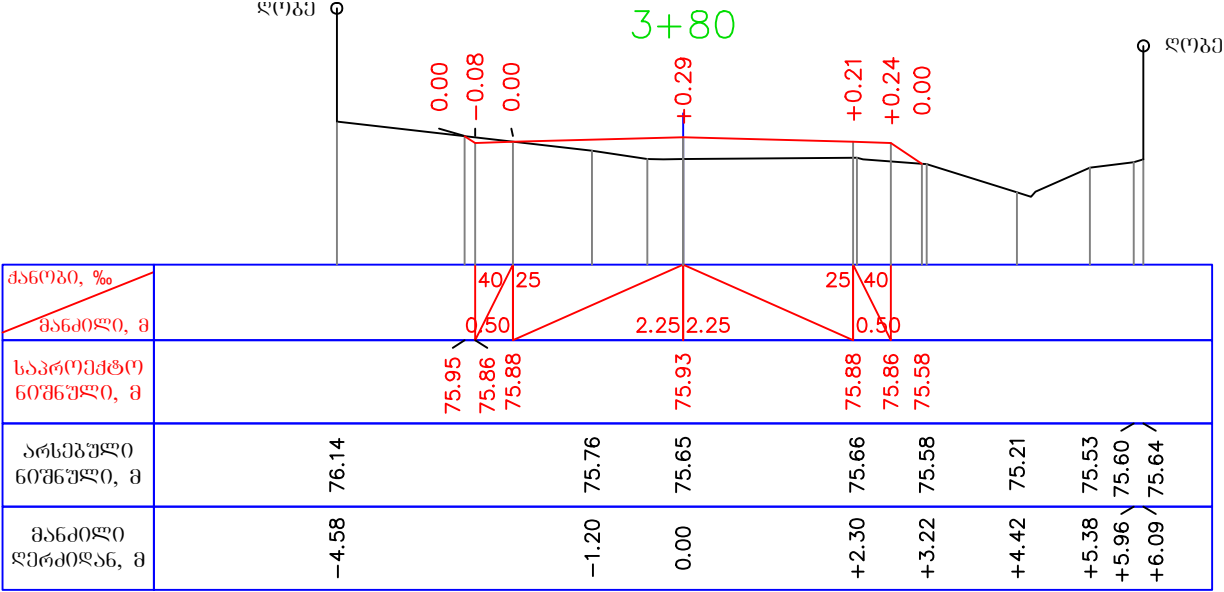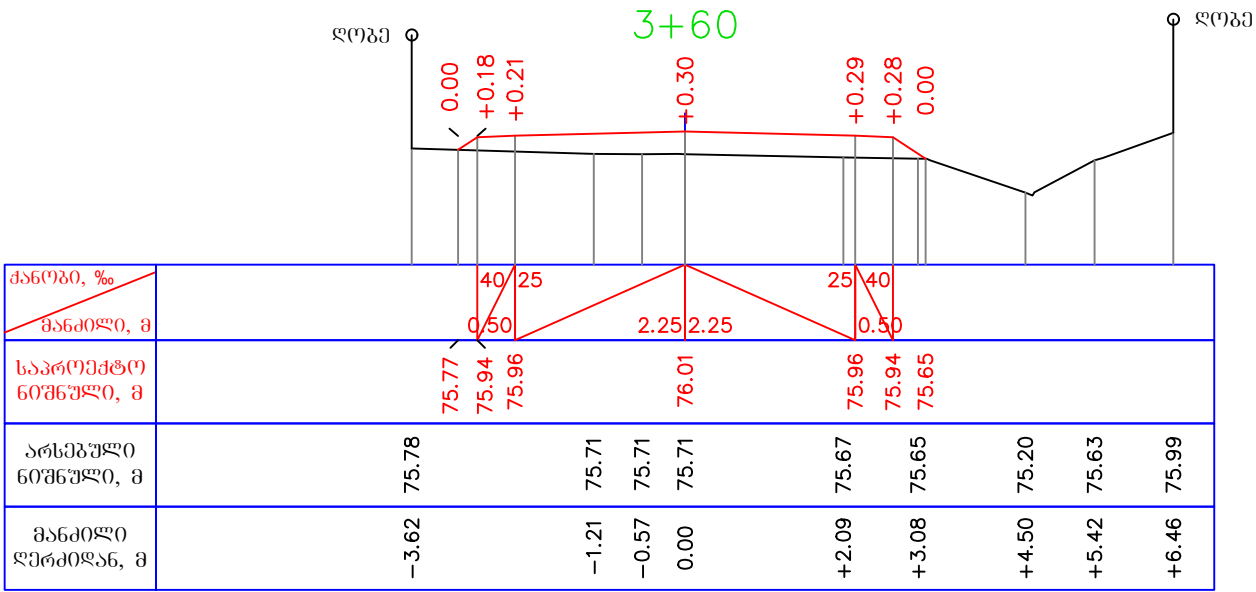

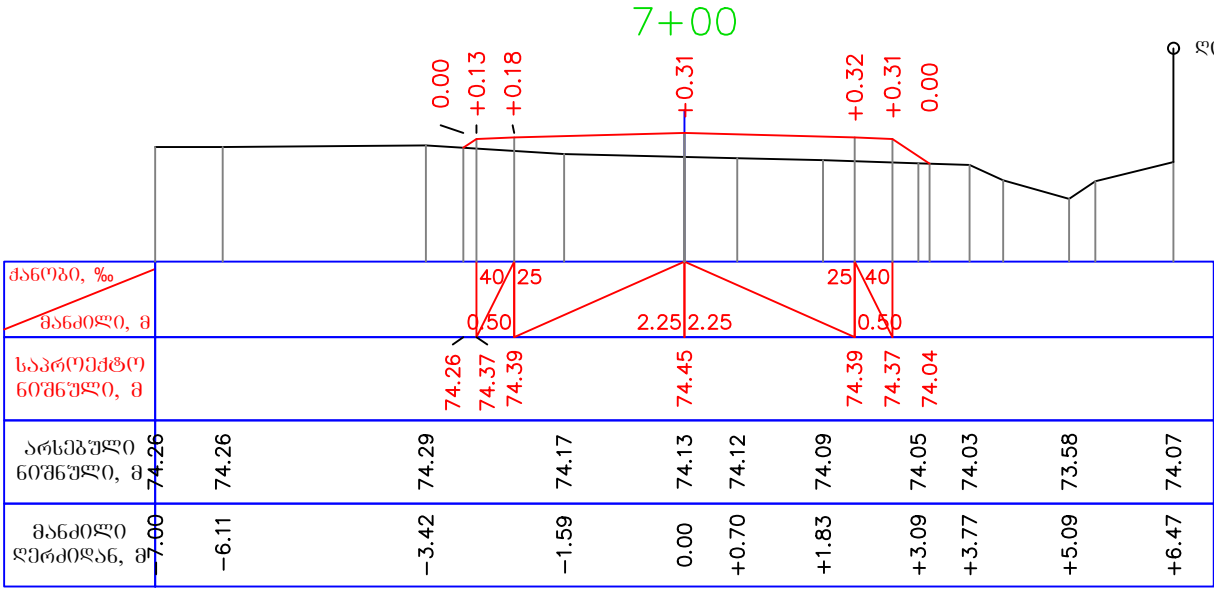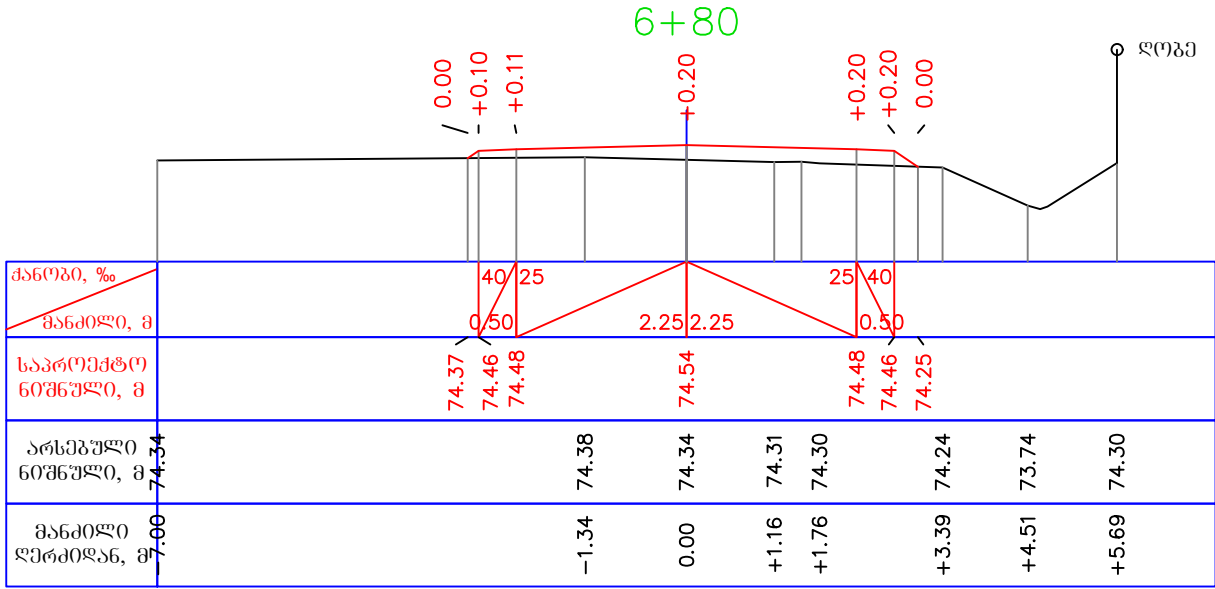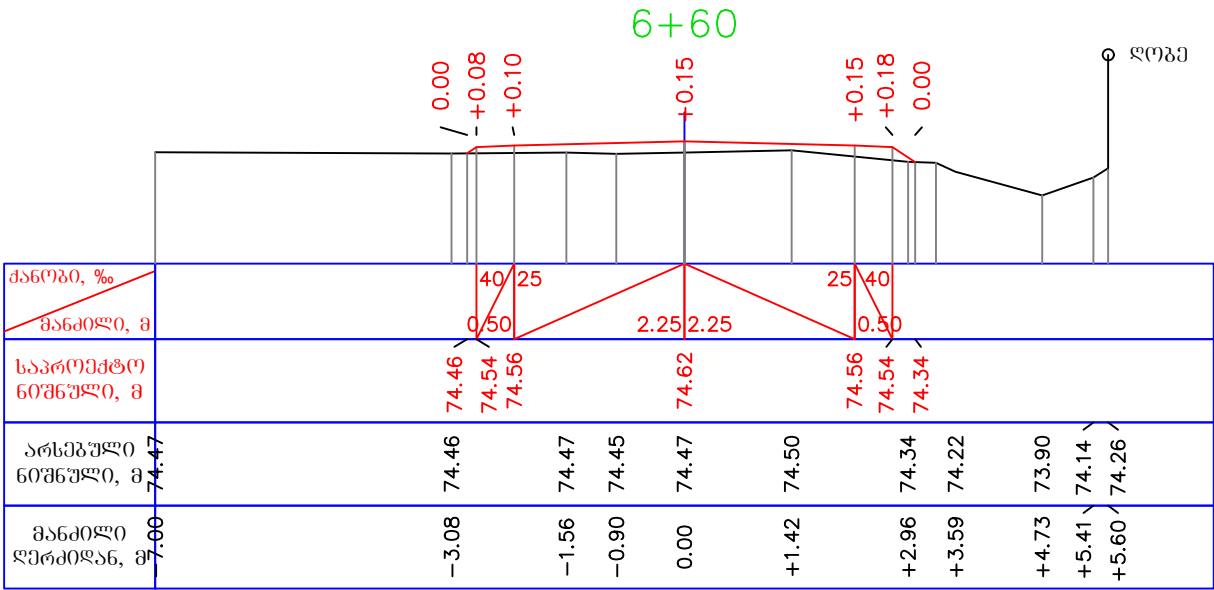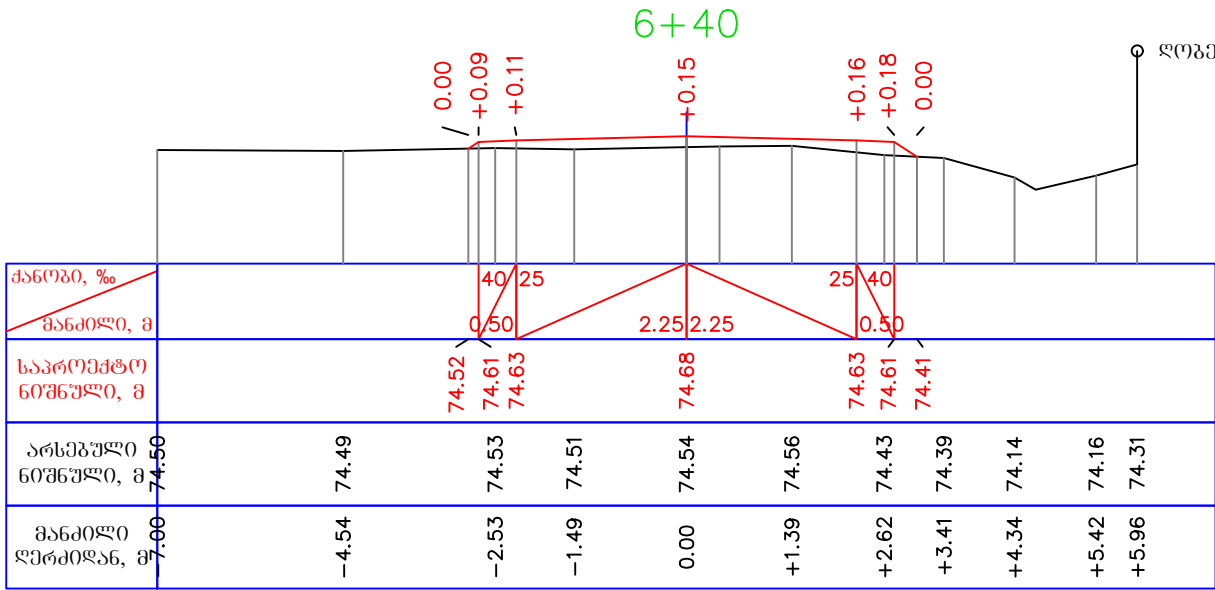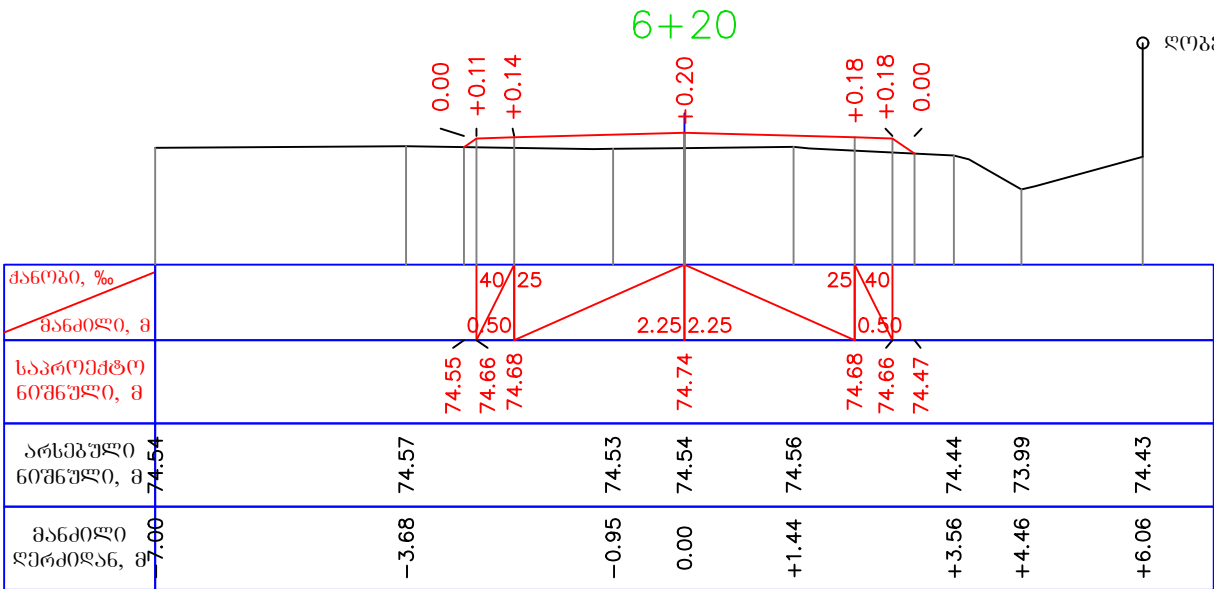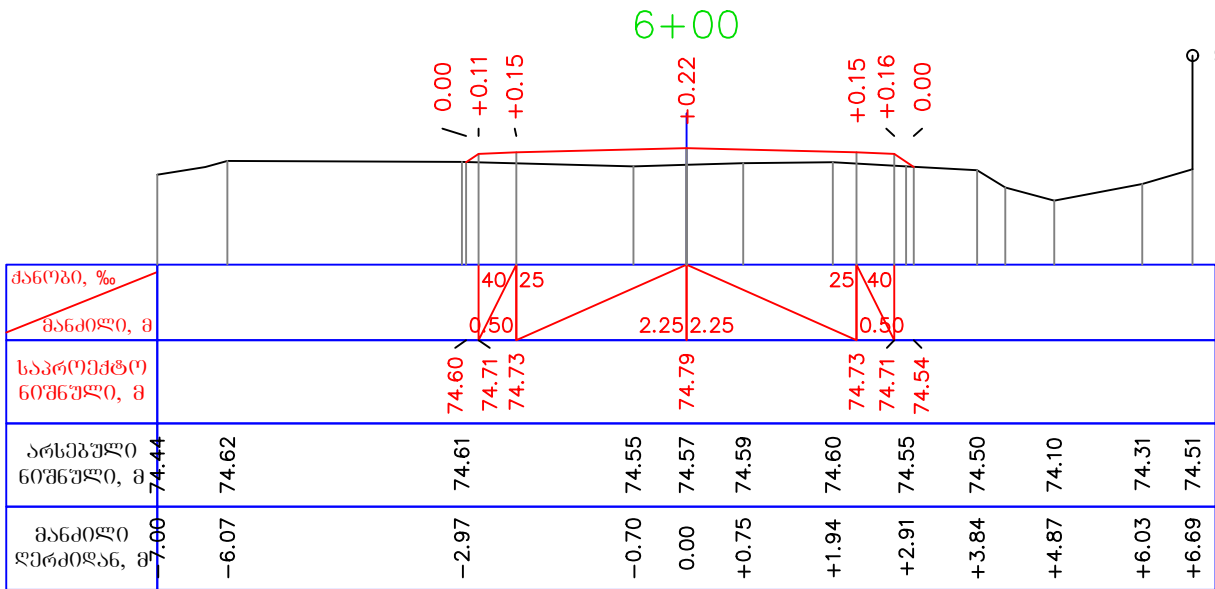


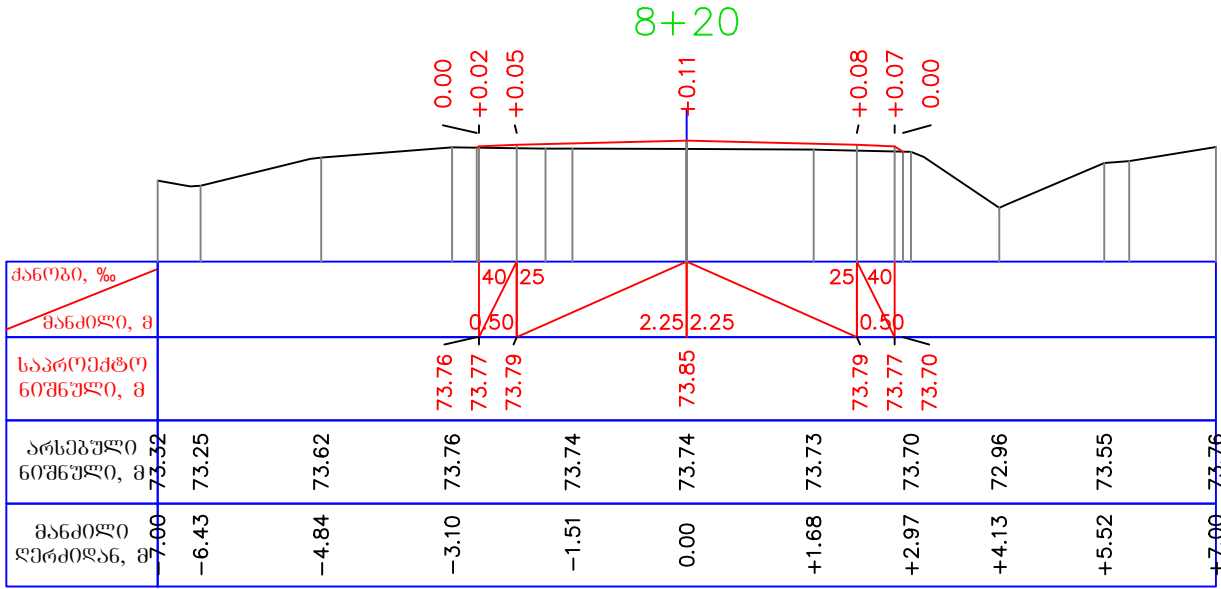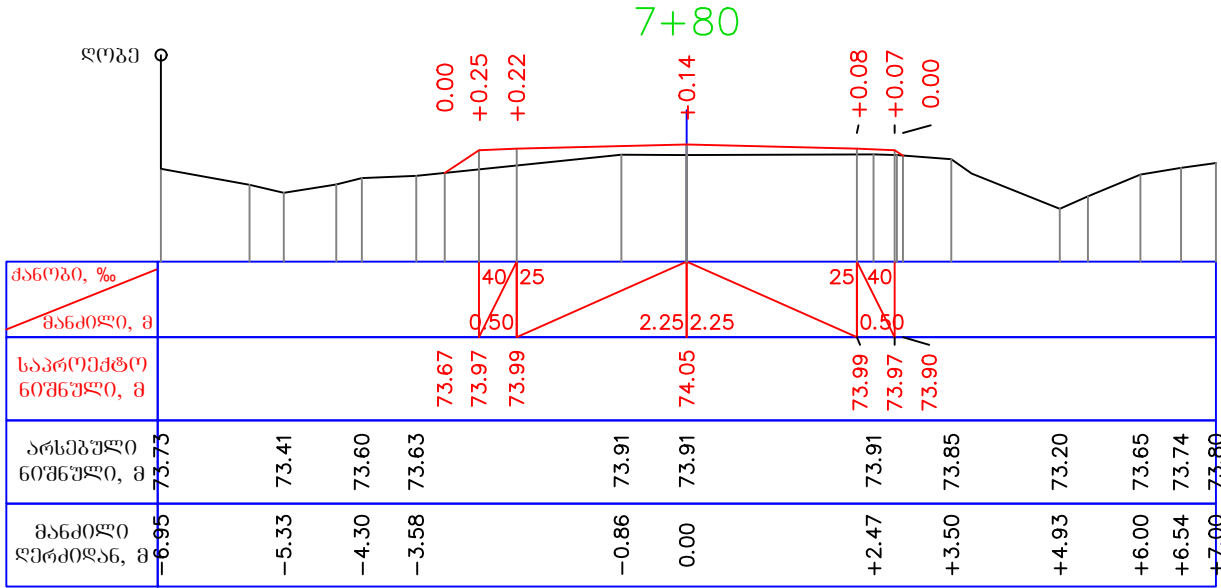
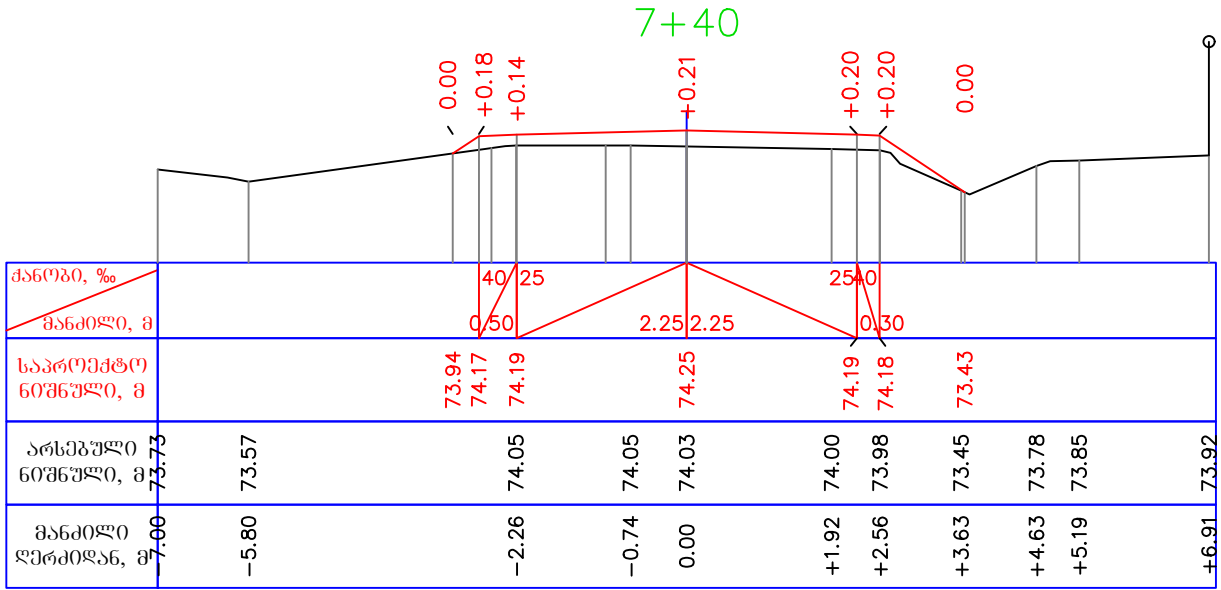
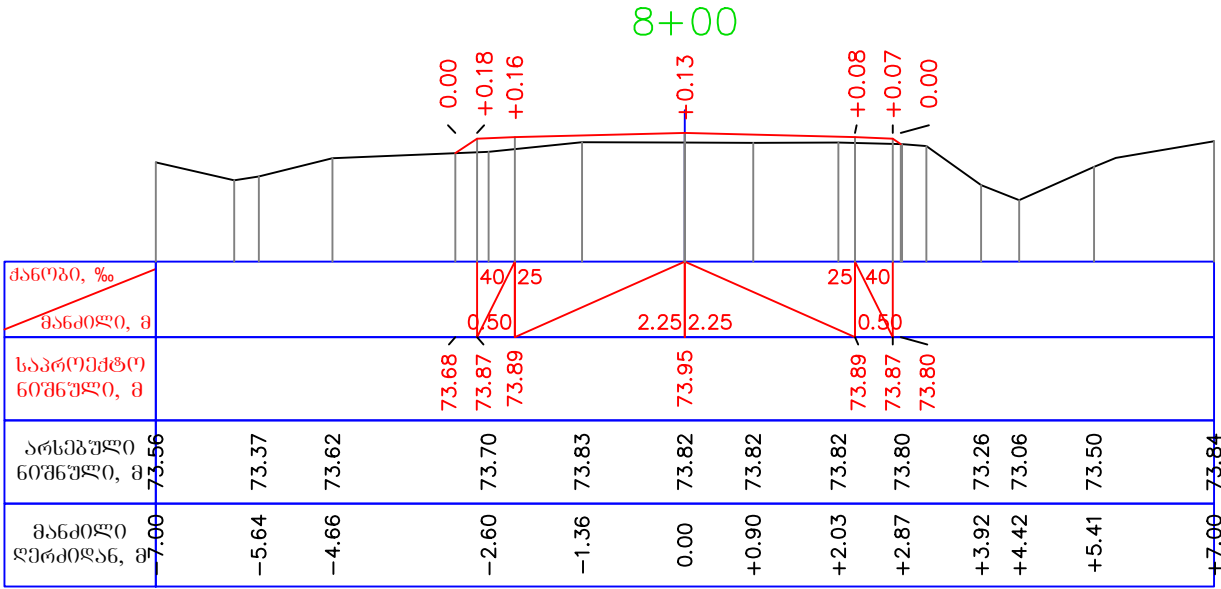
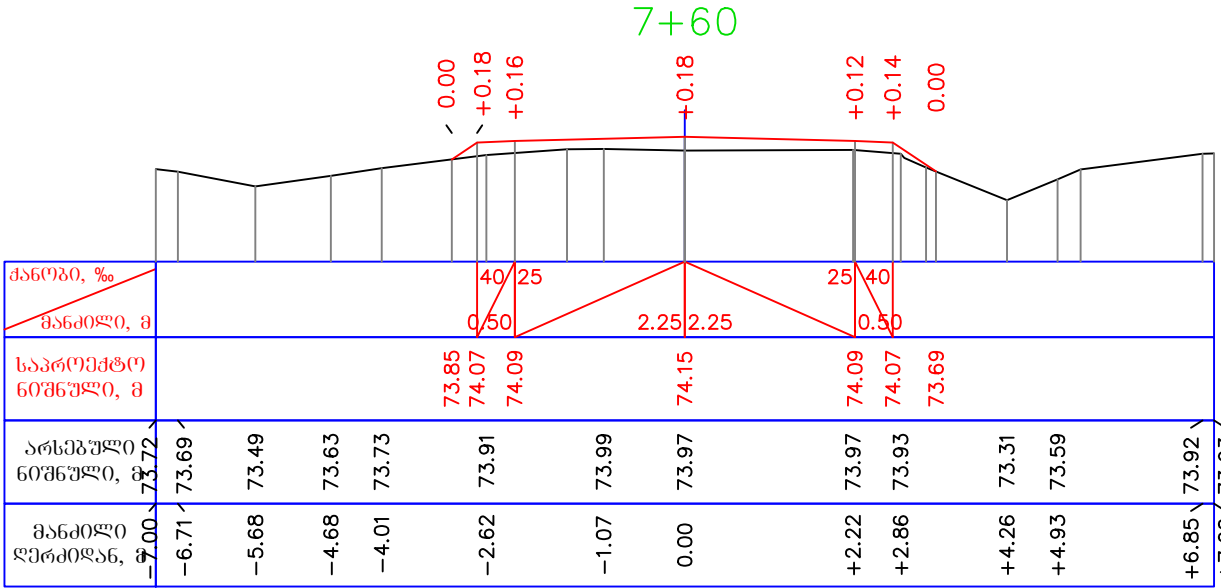
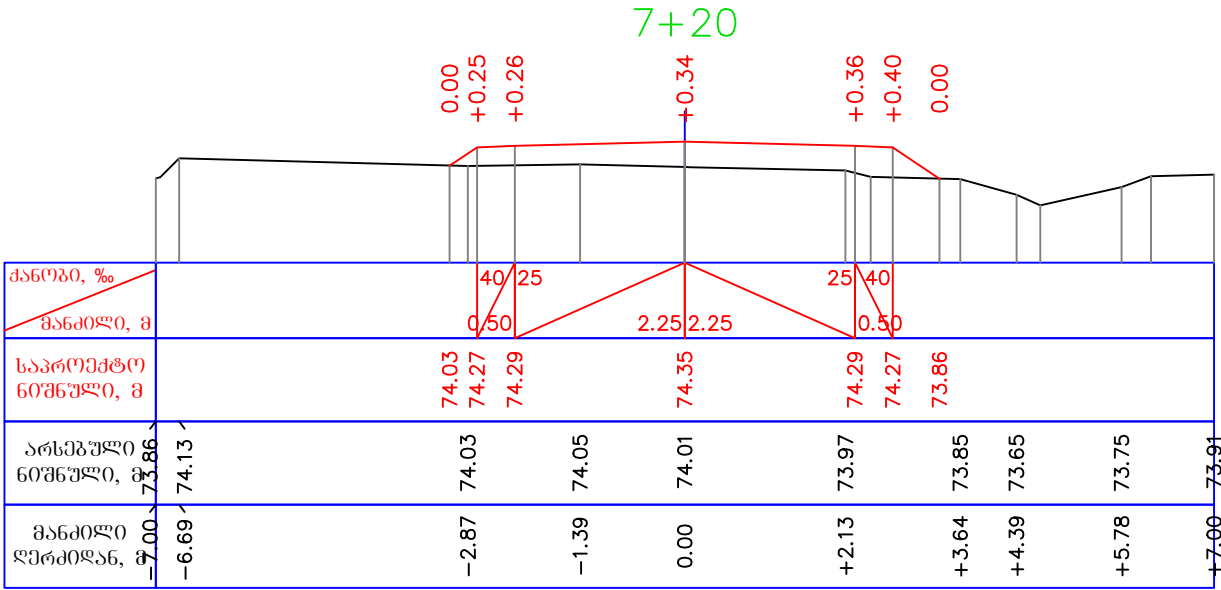


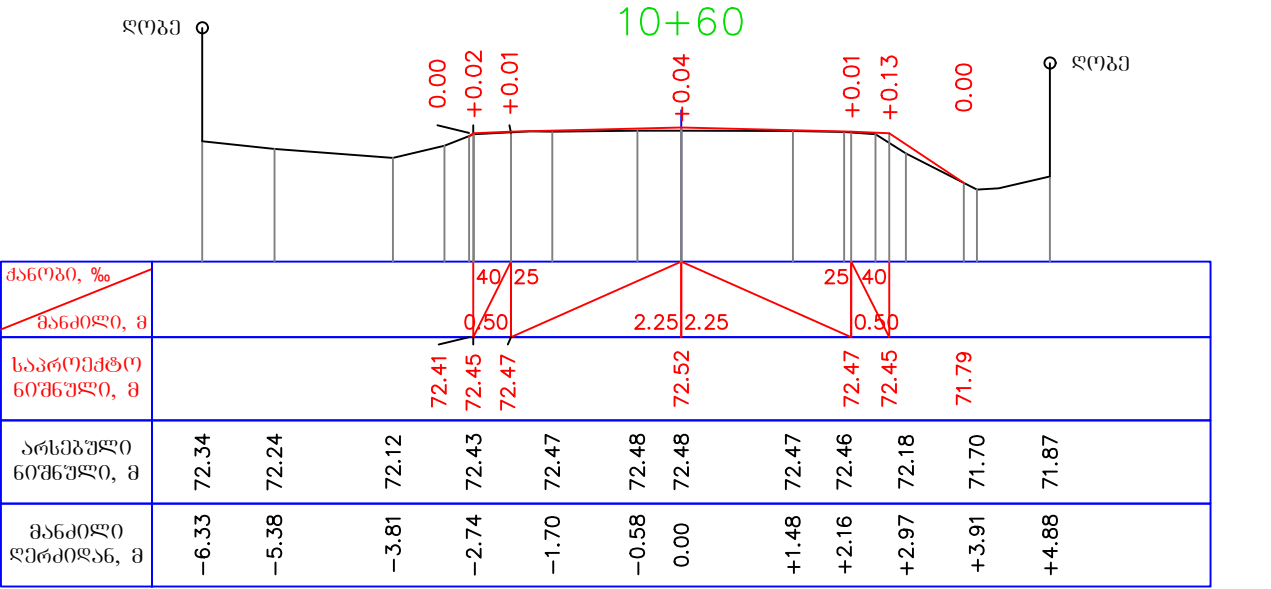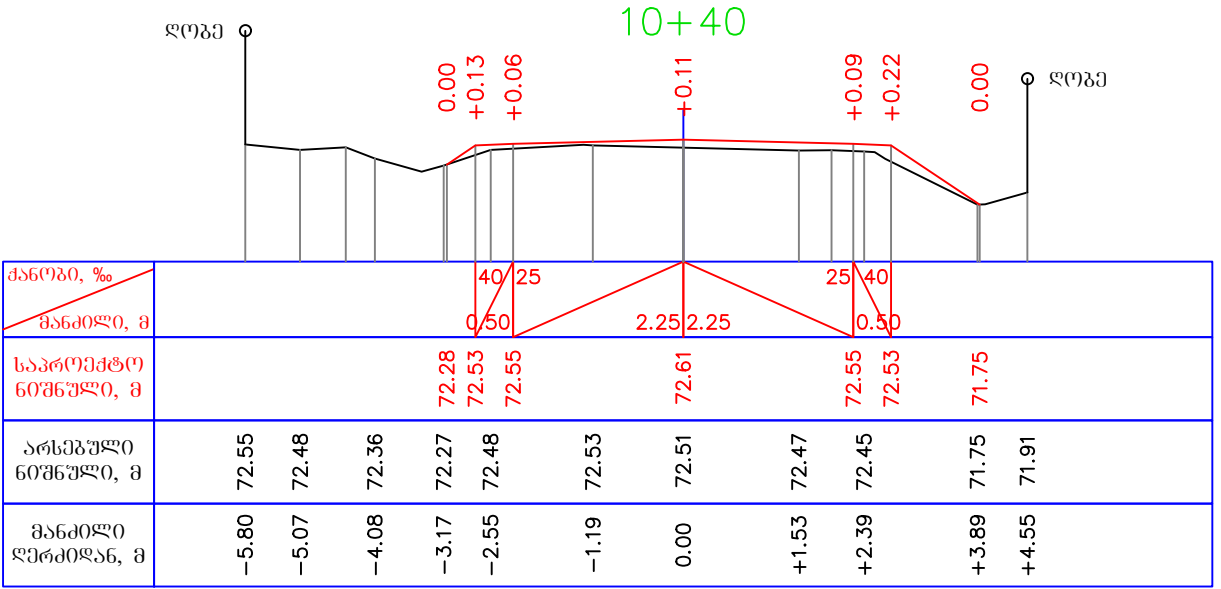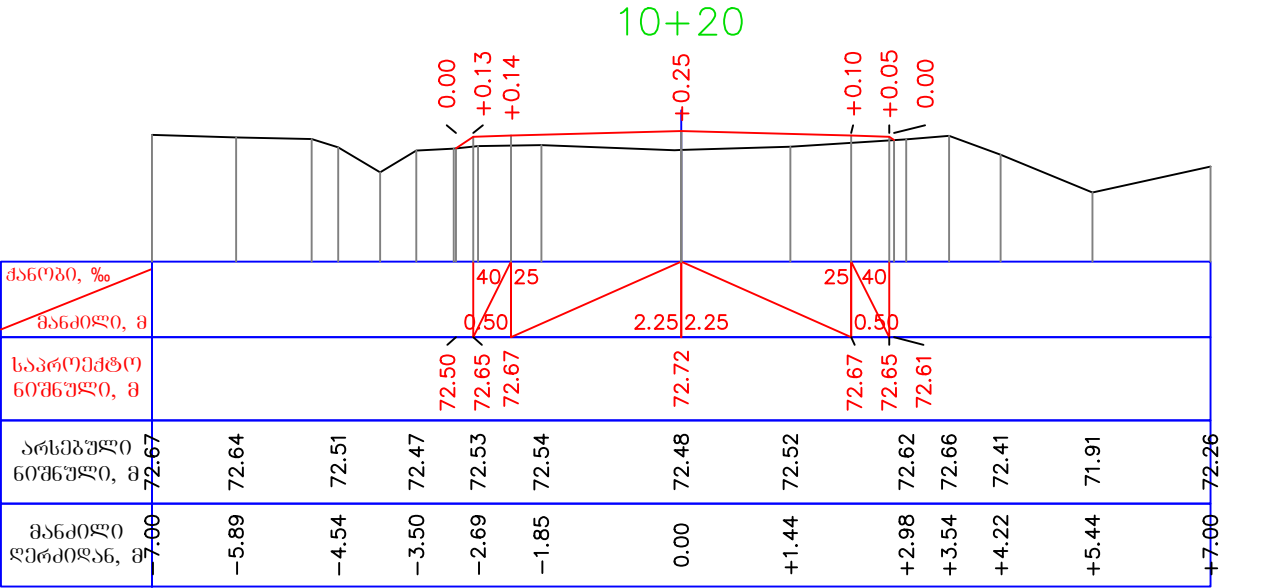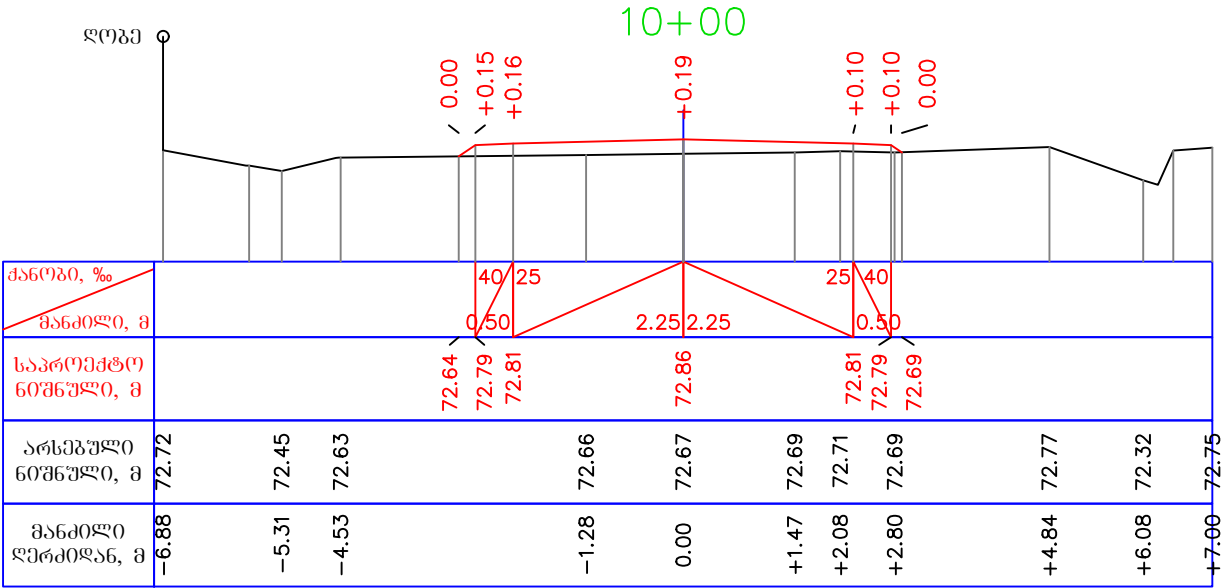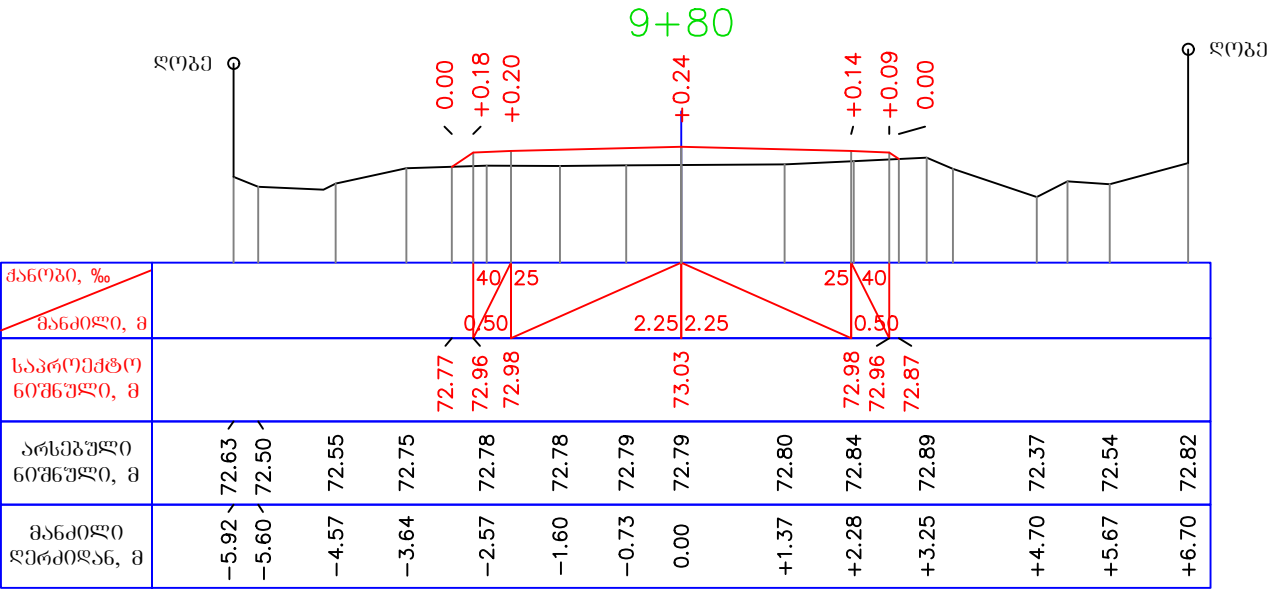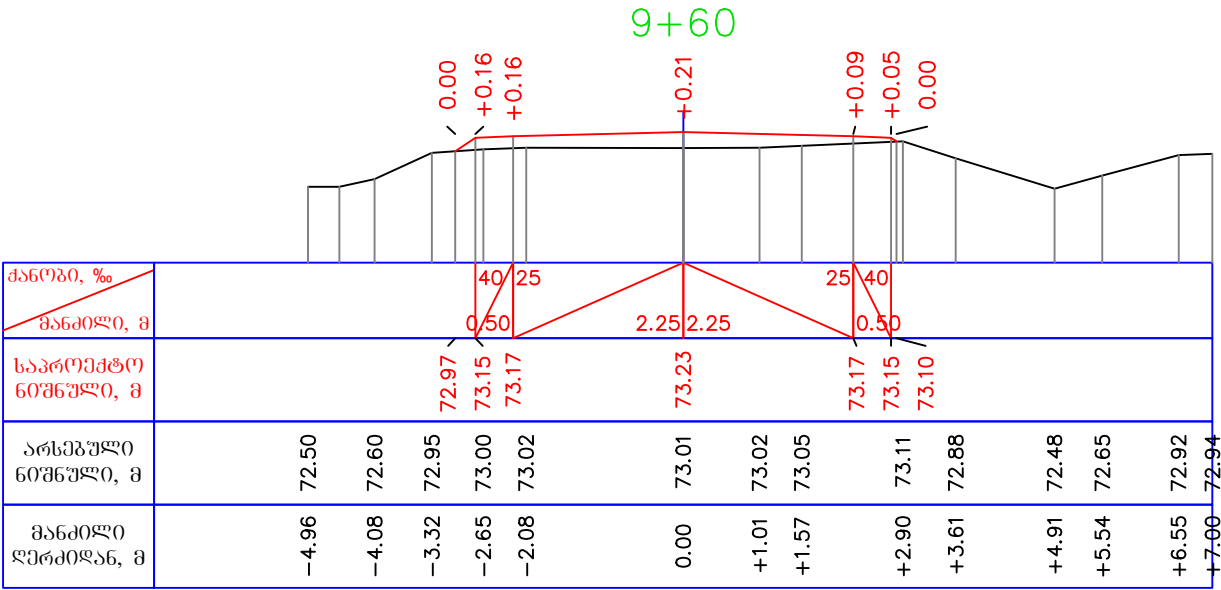


მასშტაბი:
ჰორიზონტალური - 1:1000
ვერტიკალური - 1:100

ქანობი, ‰
მანძილი, მ
საპროექტო ნიშნული, მ
არსებული ნიშნული, მ
პიკეტი
ტრასის ელემენტები

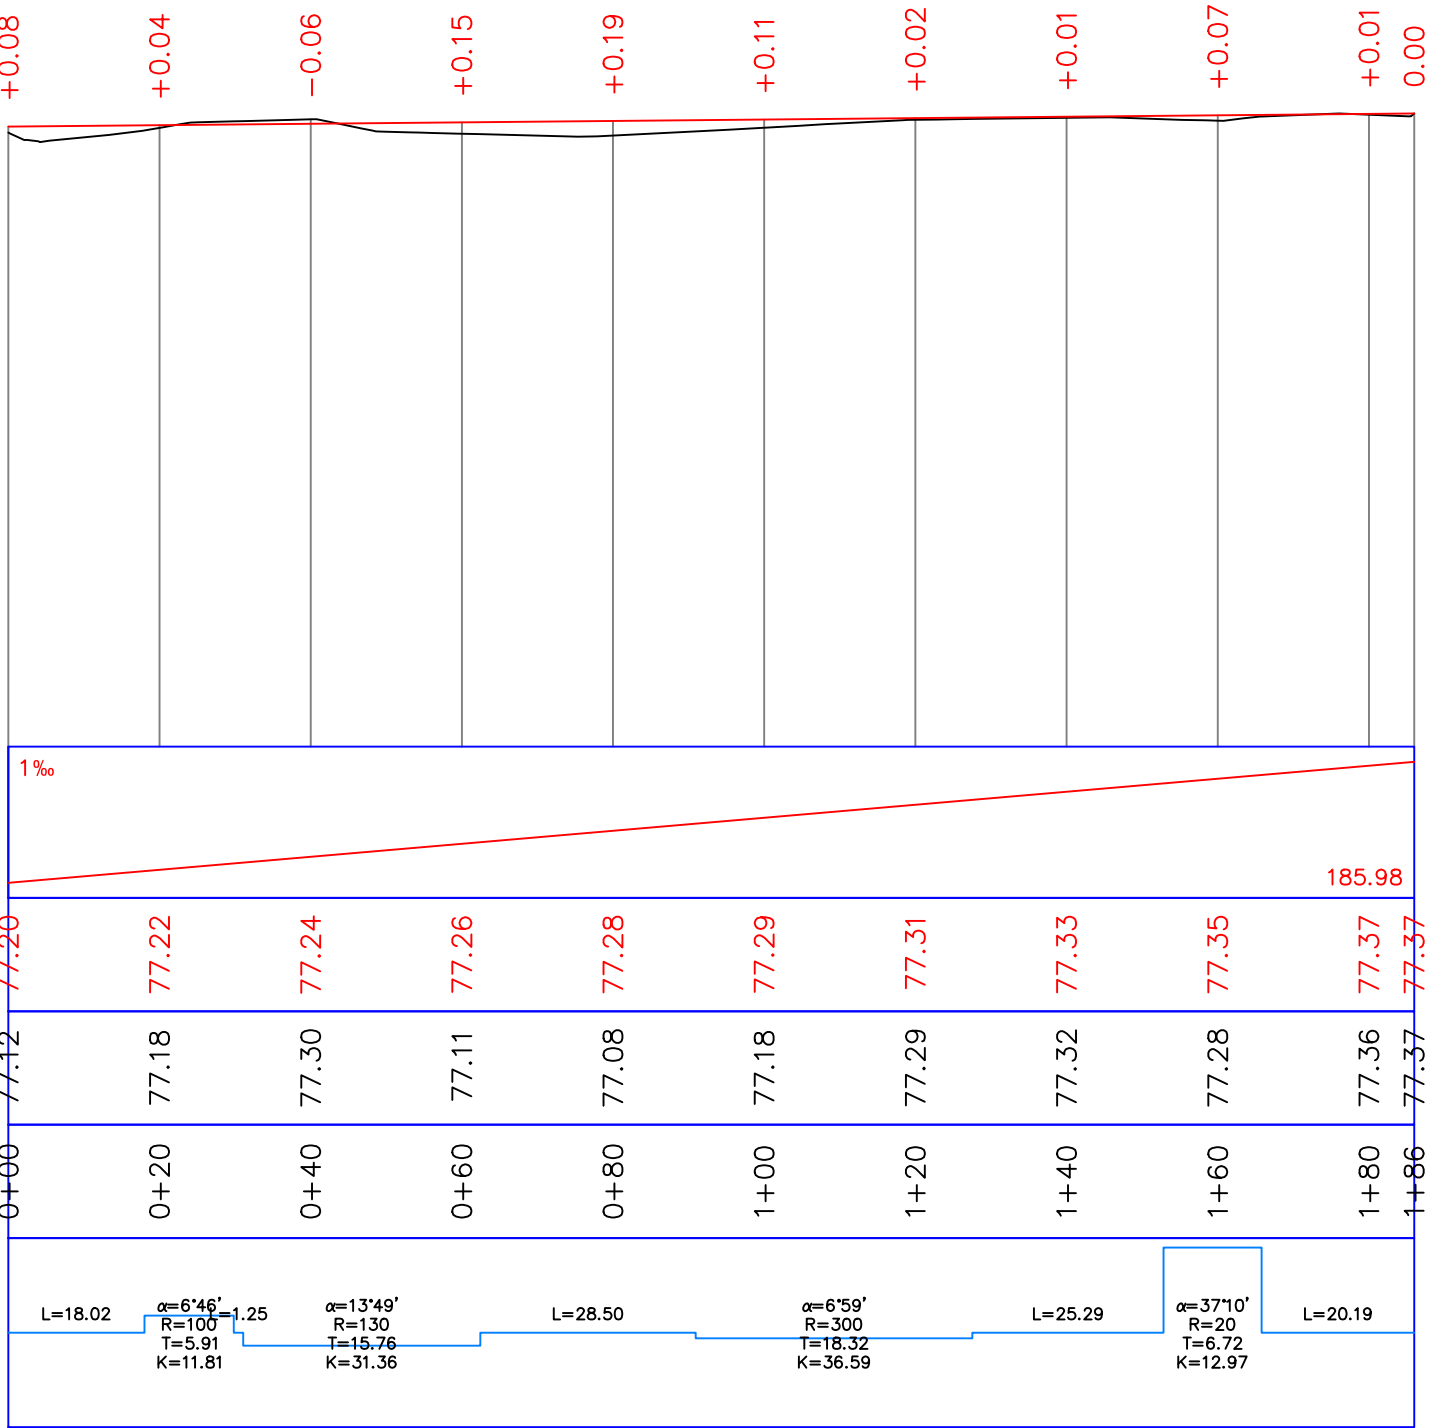

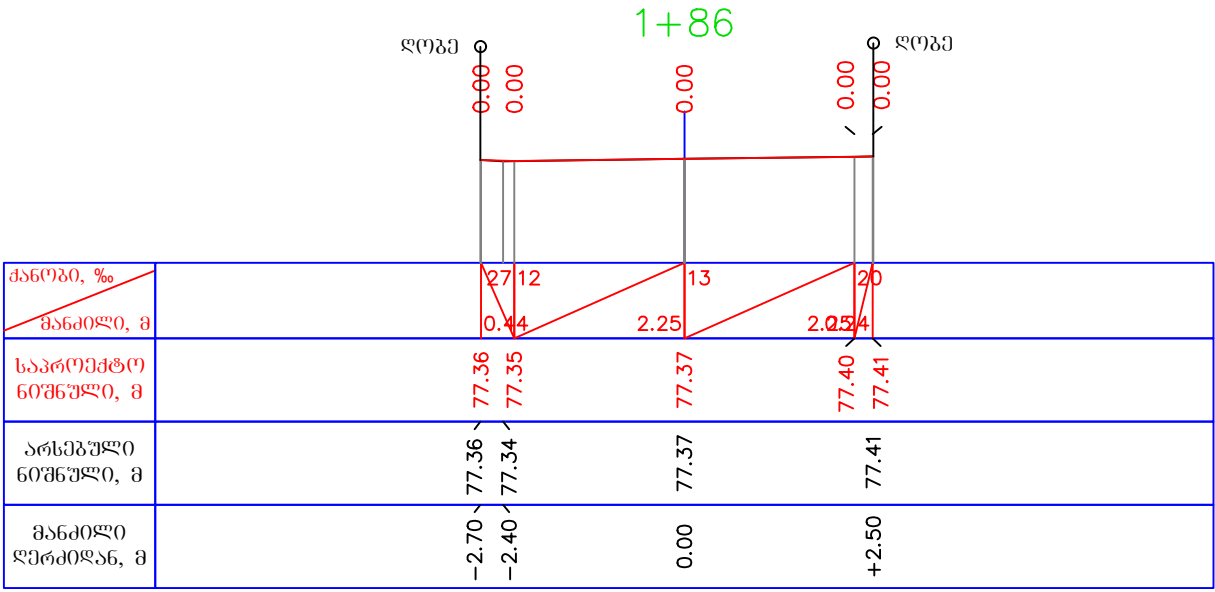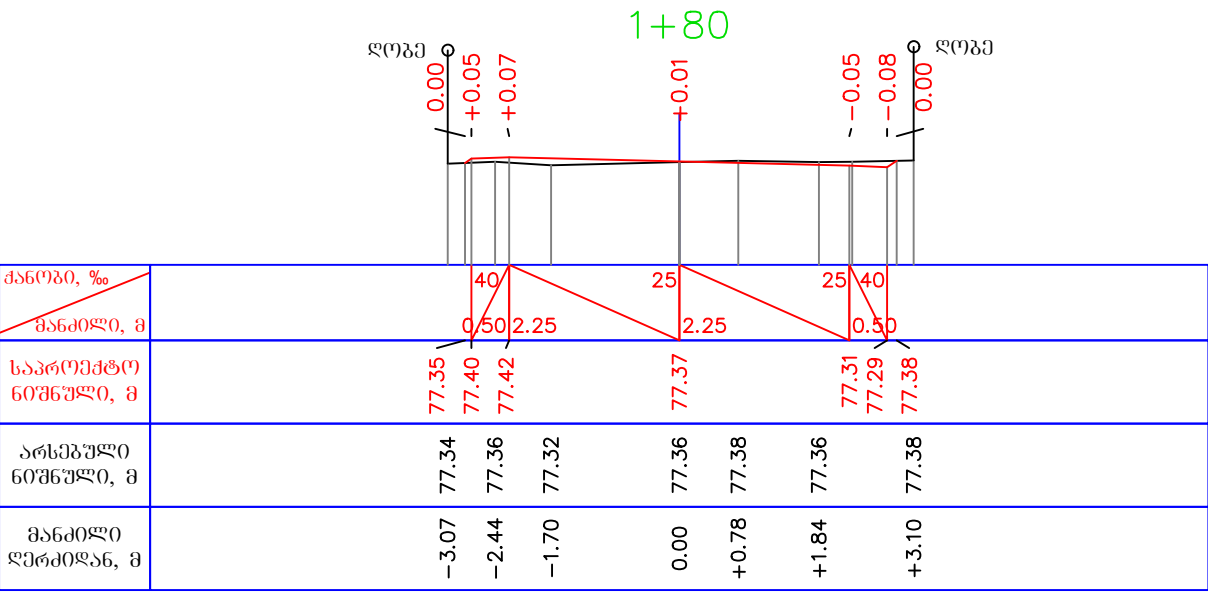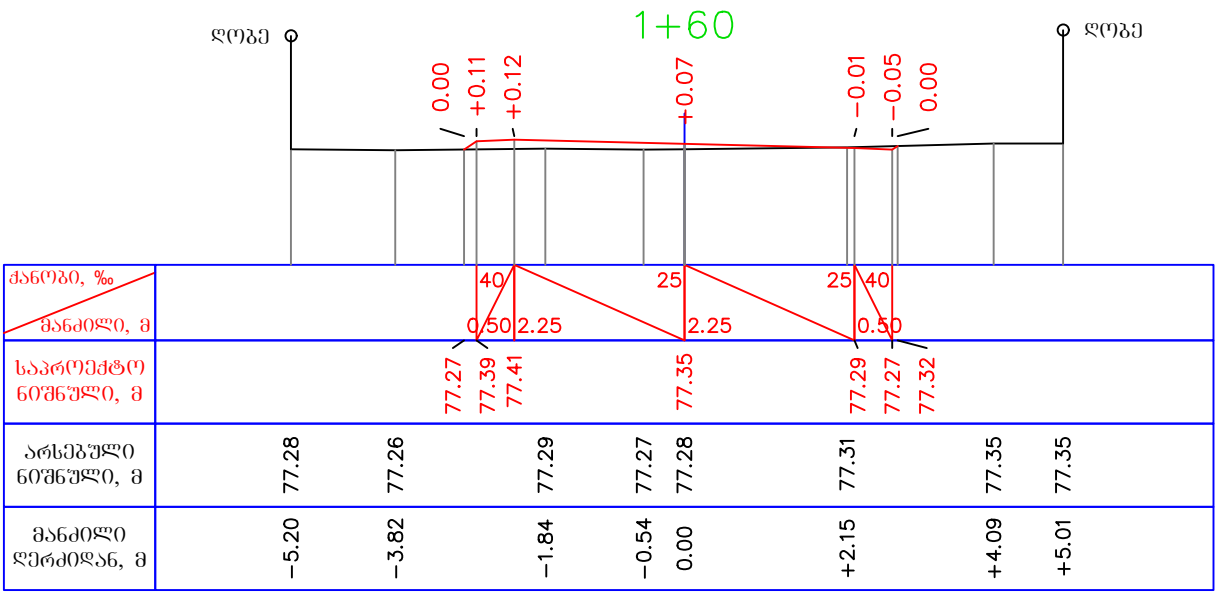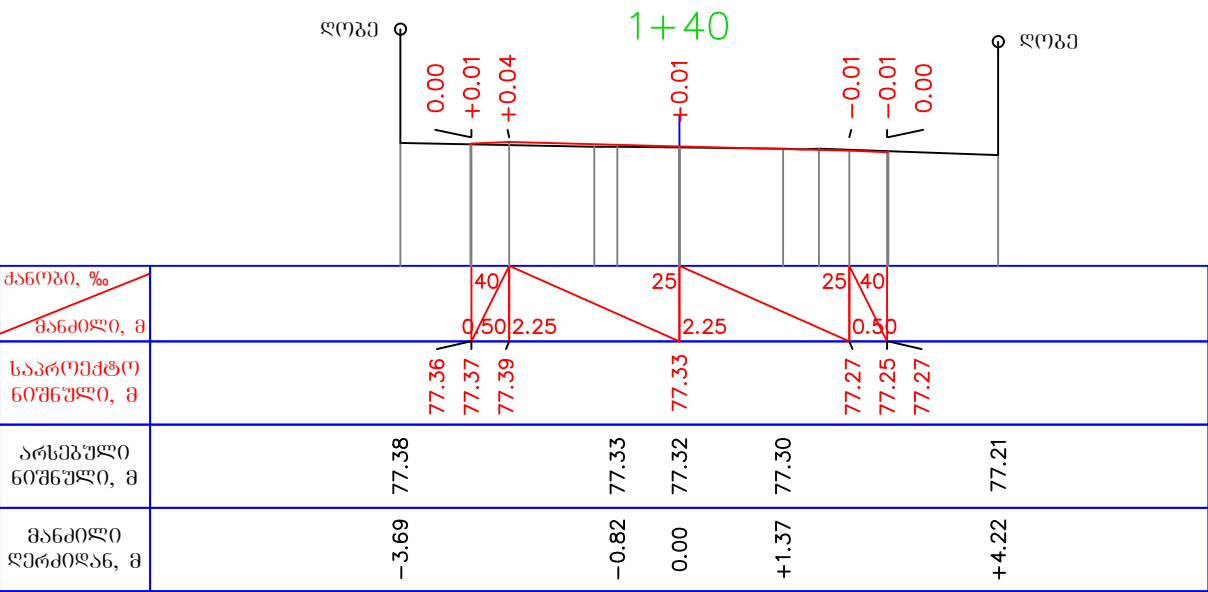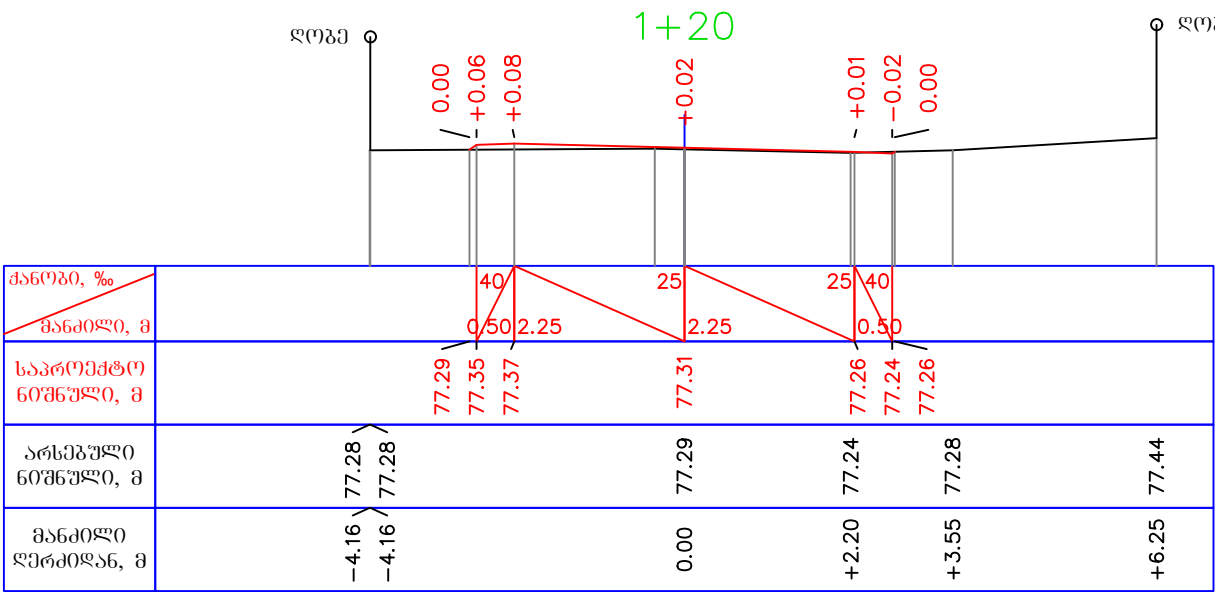

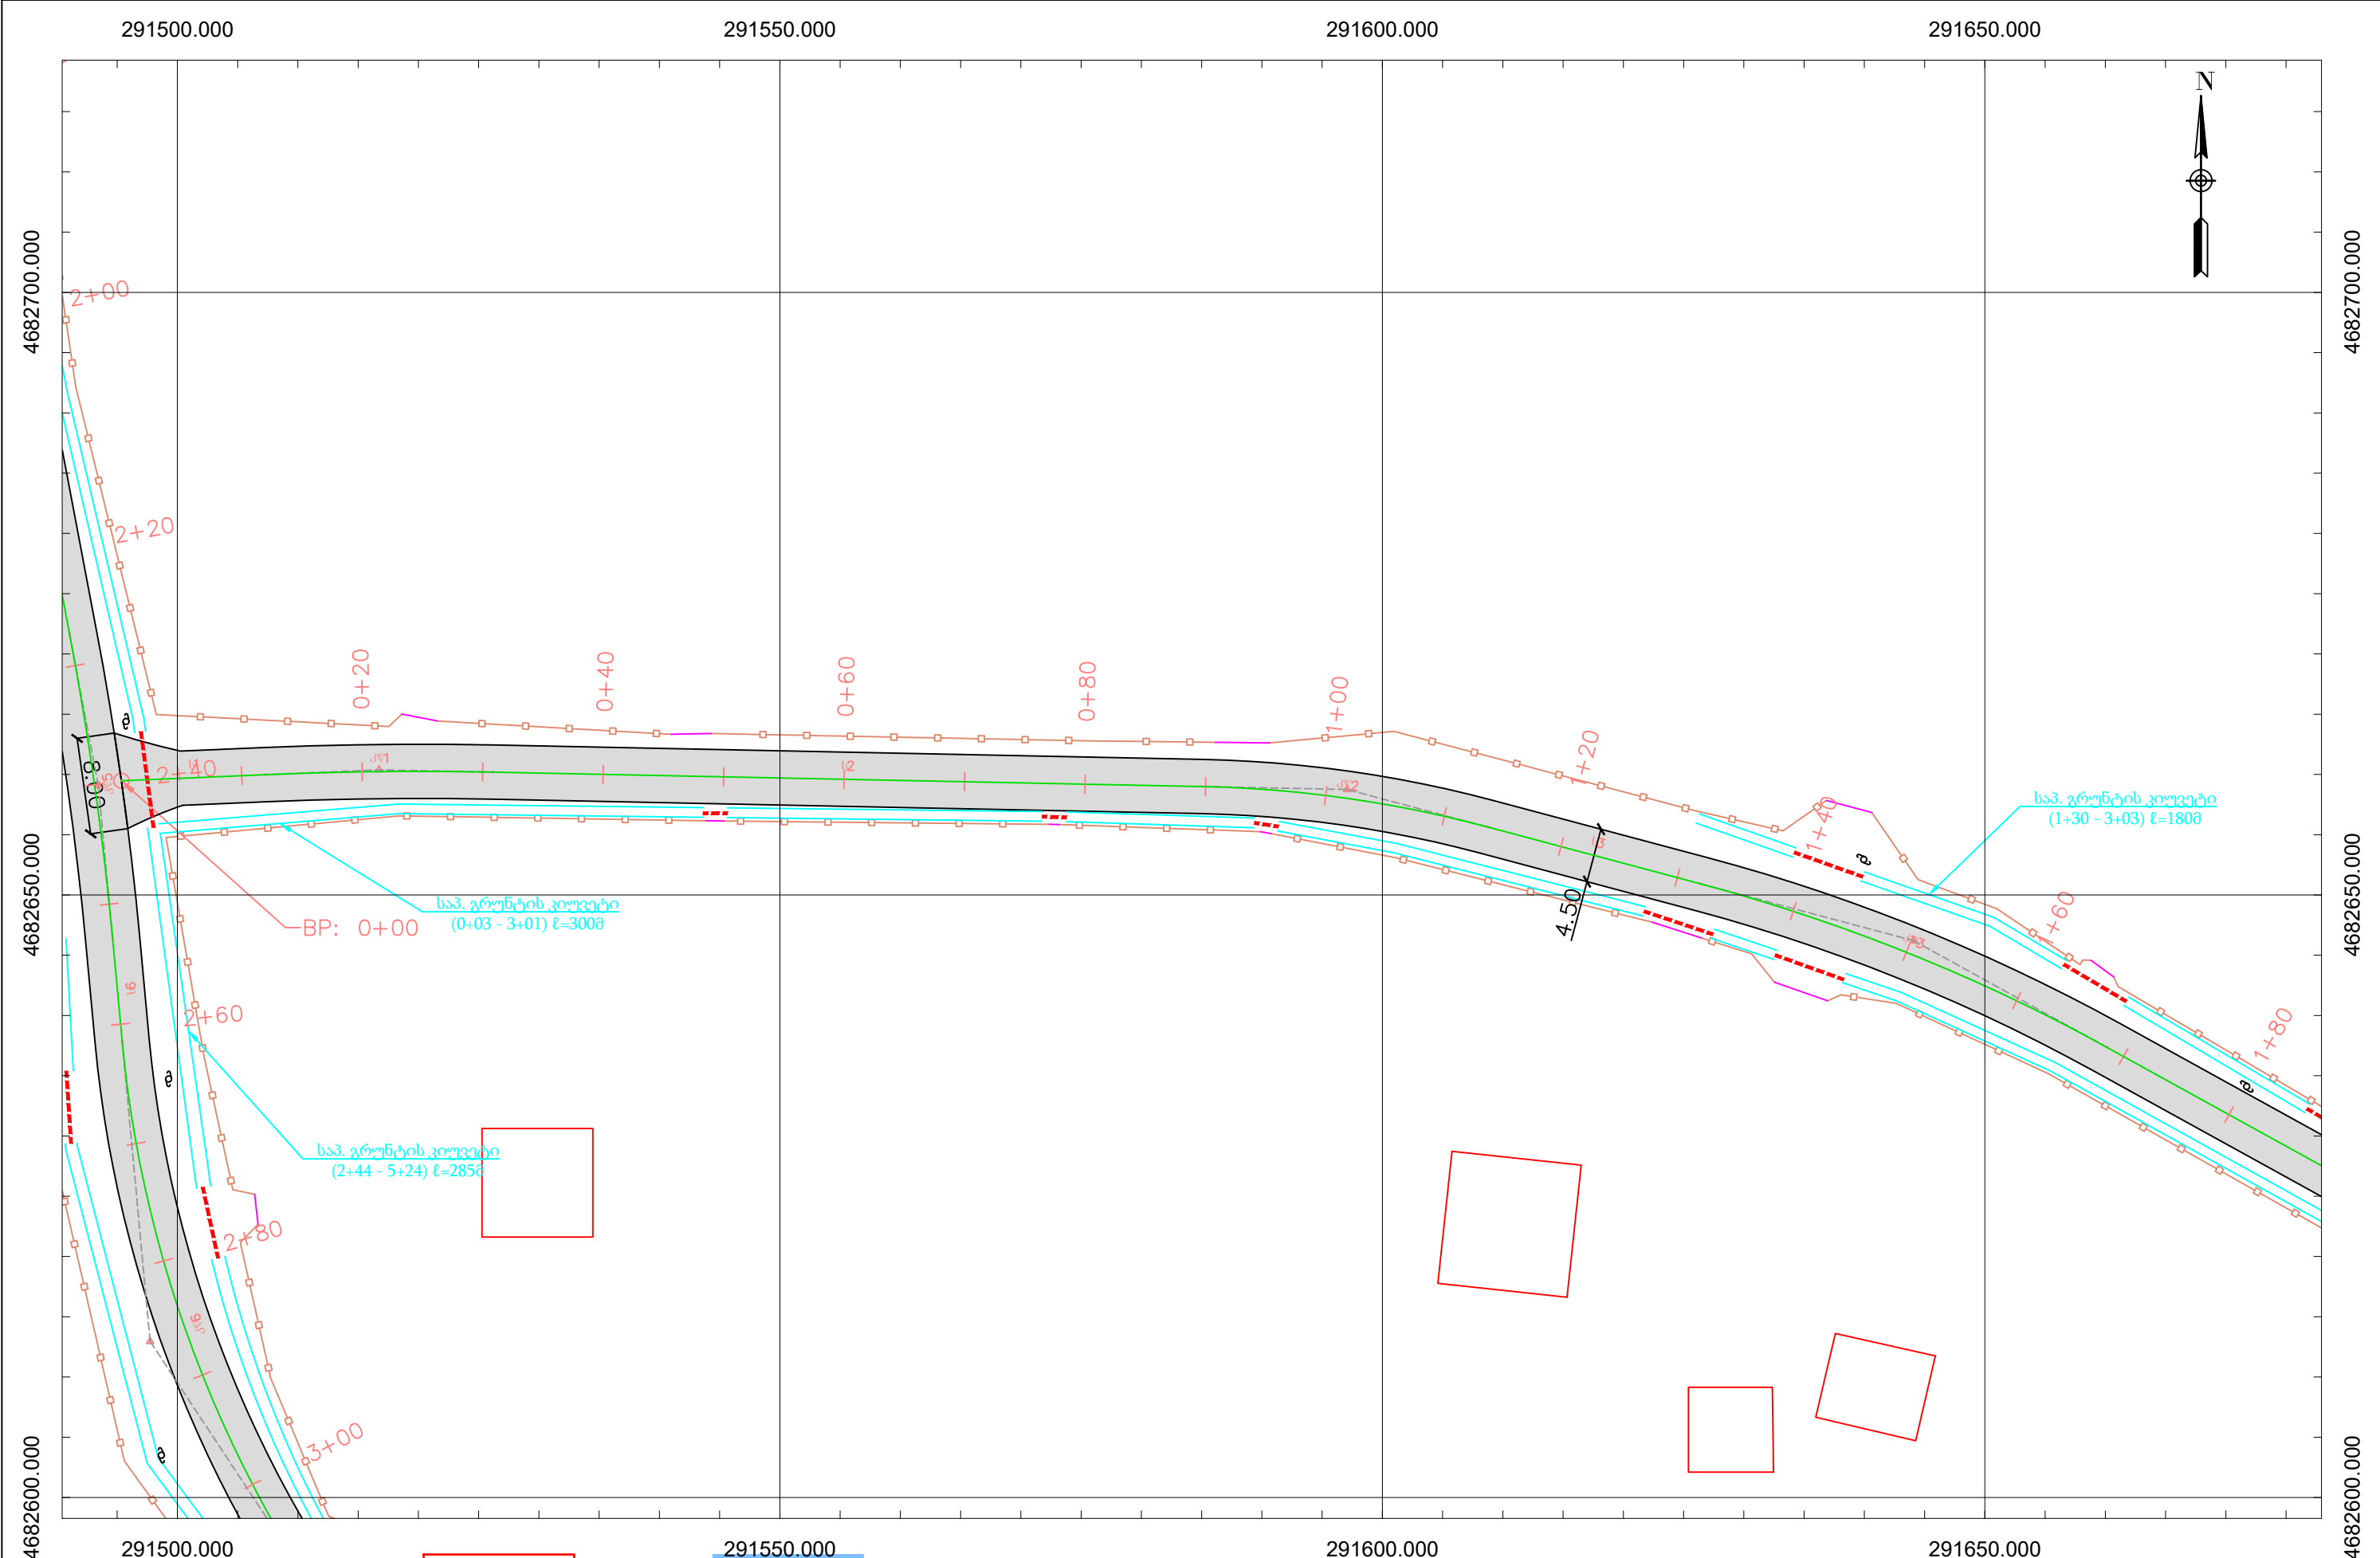

შესასვლელი

ლოზე

ქის ლუქი

ცხაური

ბოძი

შენობა

საპ. გზა

საპ. მიერთება

საპ. სანიაღვრე ღარი

არს. მილი


საპ. მილი

ბოძის გადატანა







ხონის მუნიციპალიტეტში სოფ. გუბში მე-8 ქუჩის შესახვევის მოასფალტება	ფურცელი	30
გეგმა (0+00 - 1+80)	მასშტაბი	1:500
შ.პ.ს. "სანდო"		






მასშტაბი:
ჰორიზონტალური - 1:1000
ვერტიკალური - 1:100


ქანობი, ‰
მანძილი, მ
საპროექტო ნიშნული, მ
არსებული ნიშნული, მ
პიკეტი
ტრასის ელემენტები

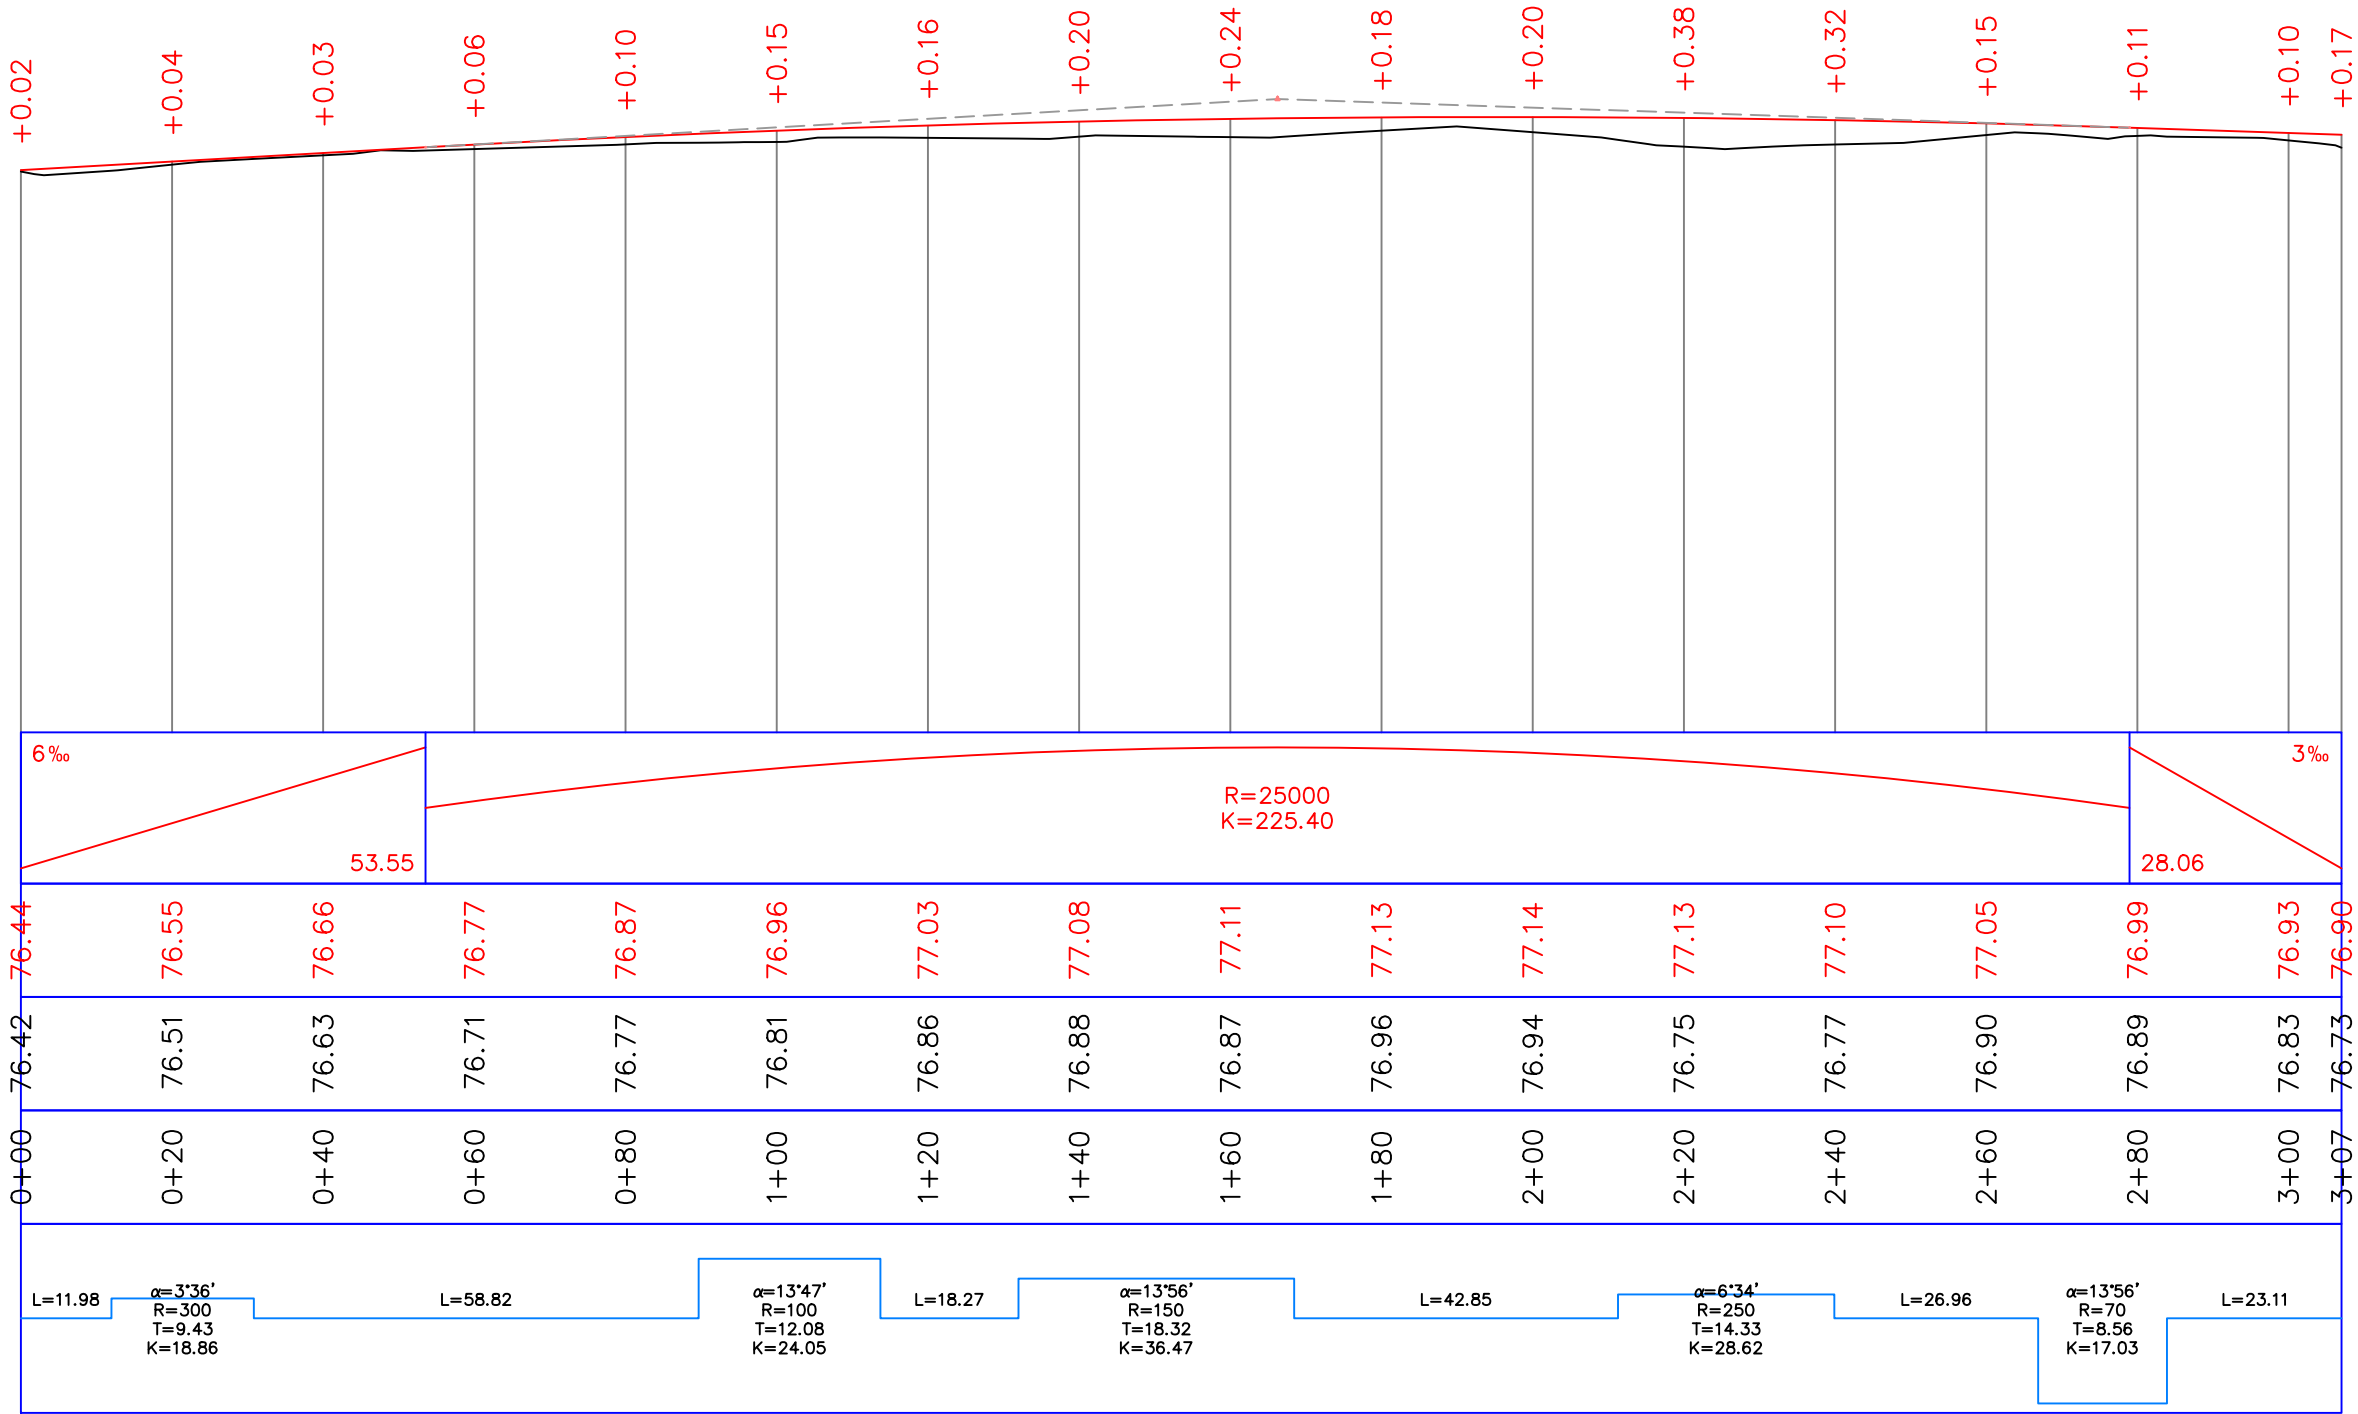

ხოლის მუნიციპალიტეტში სოფ. გუბში მე-8 ქუჩის შესახვევის მოასფალტება	ფურცელი	32
	მასშტაბი	1:1000 1:100
გრძივი პროფილი (0+00 - 3+07)	შ.პ.ს. "სანდო"	

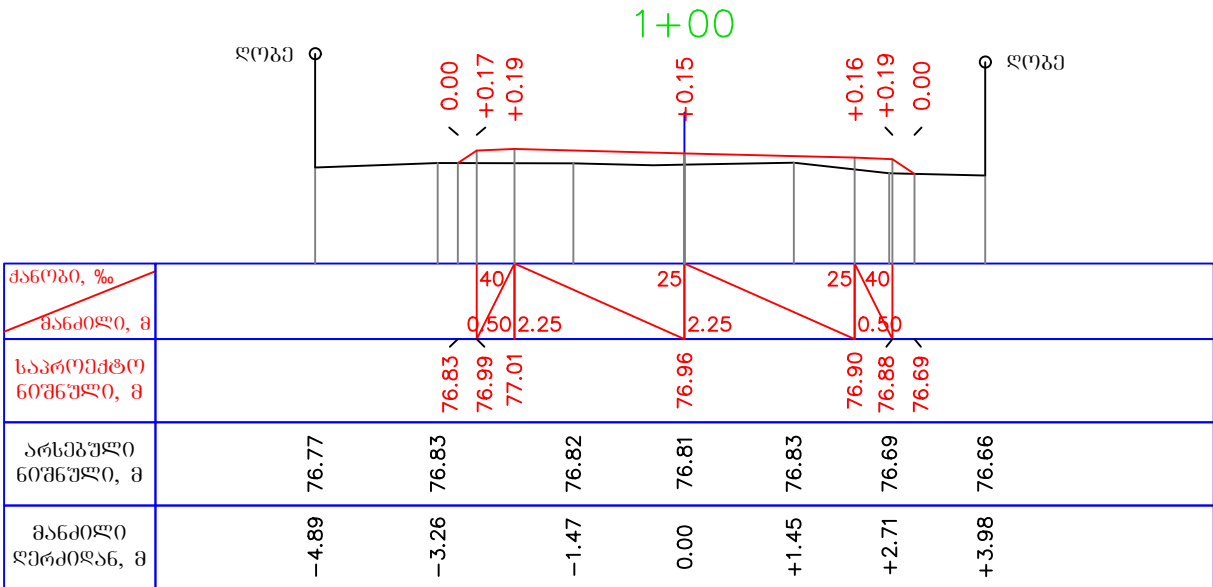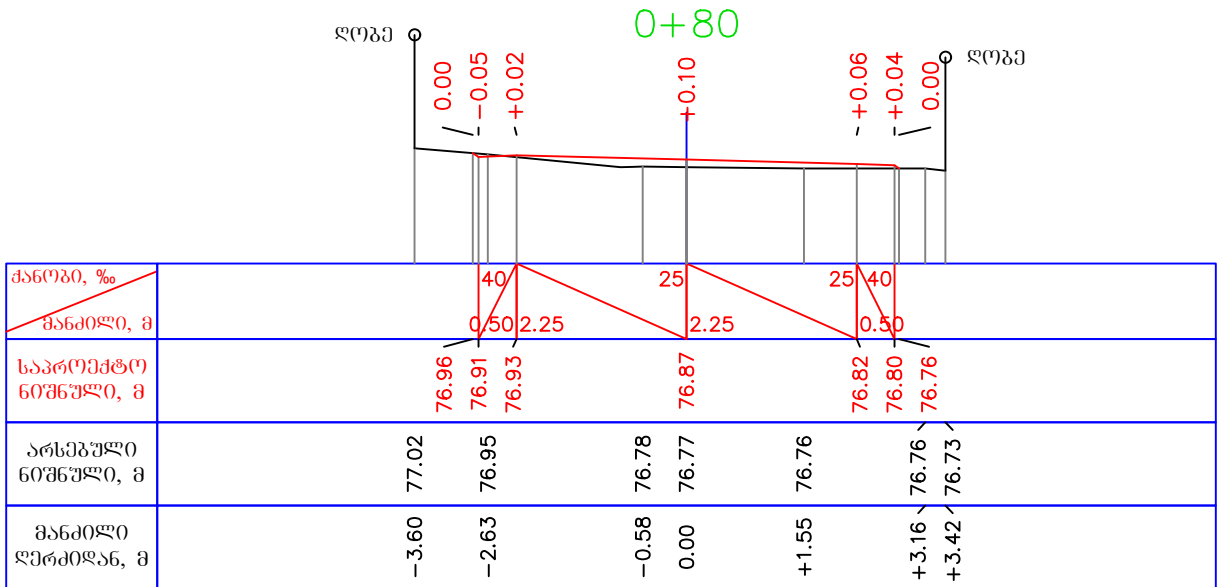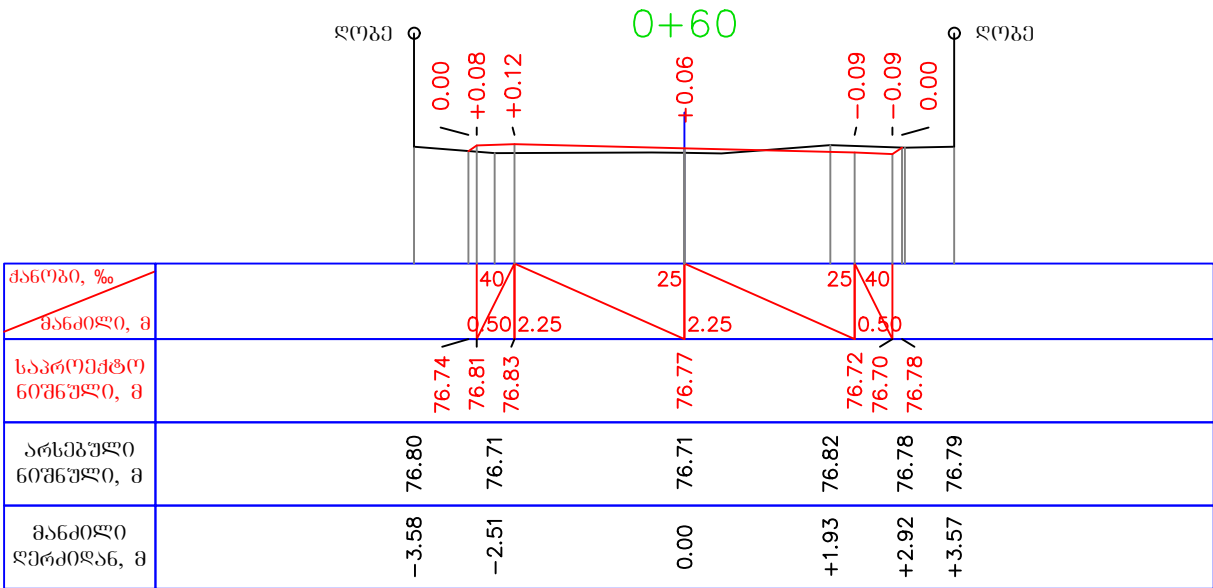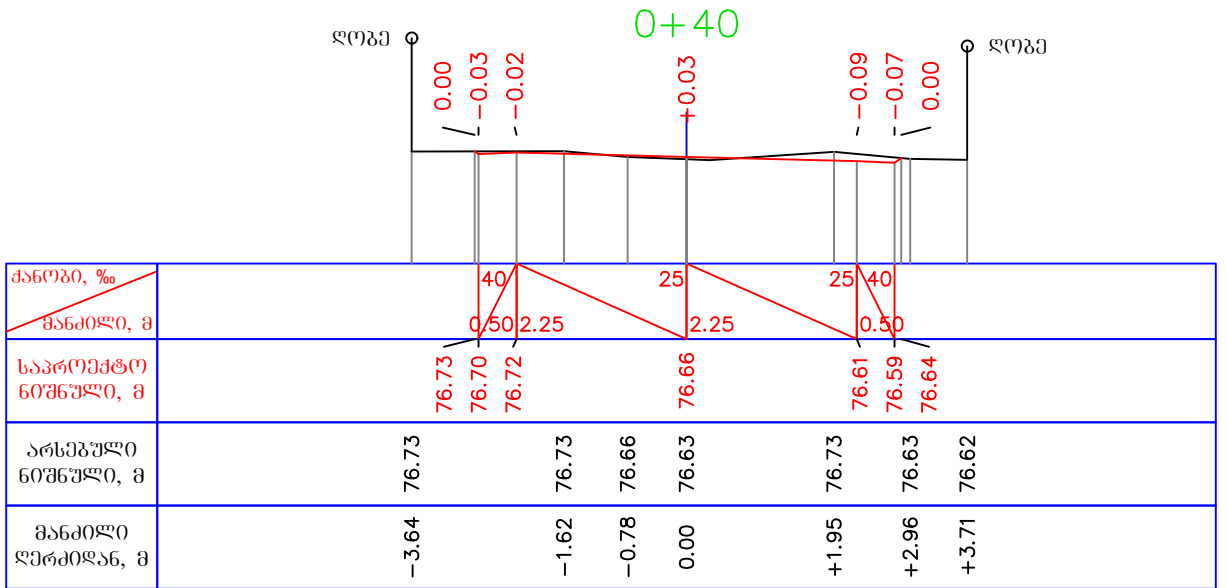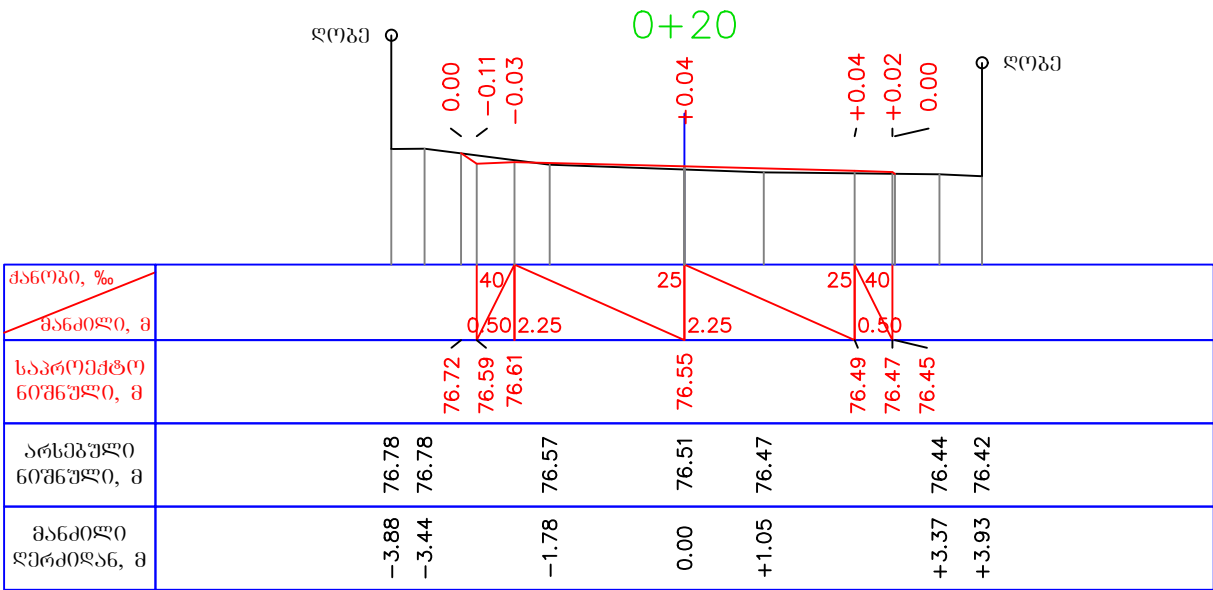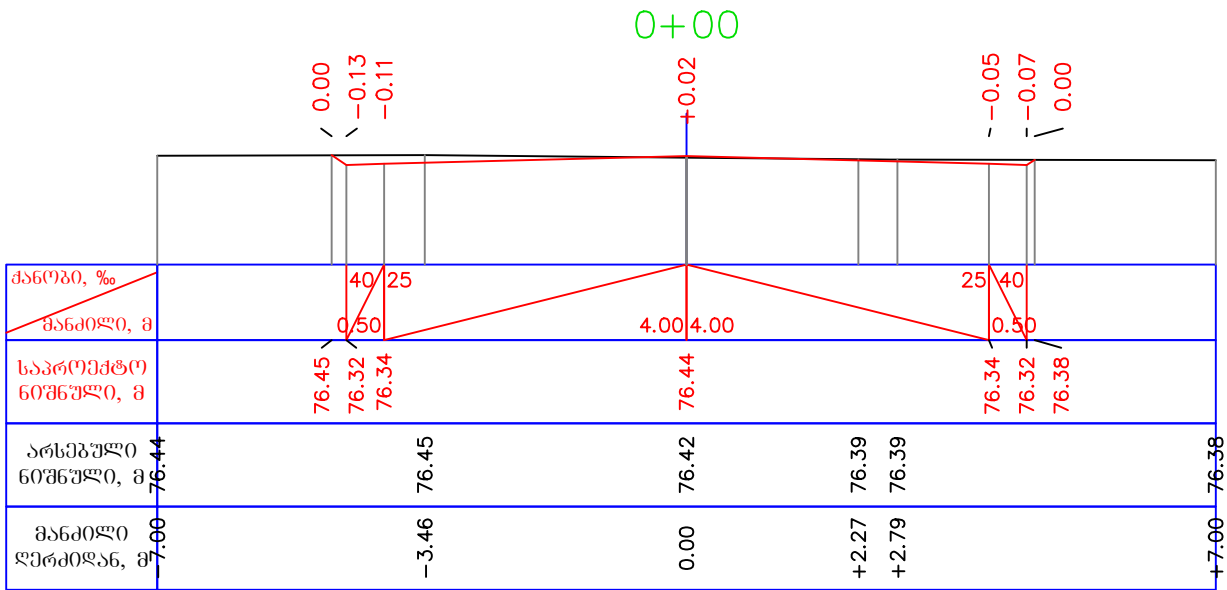

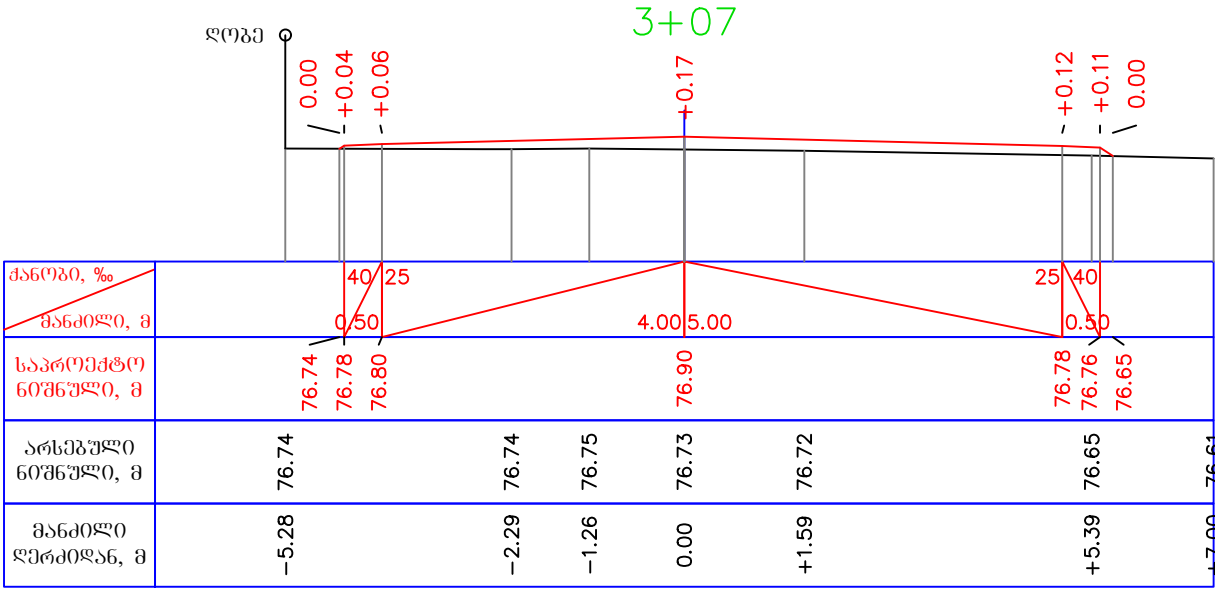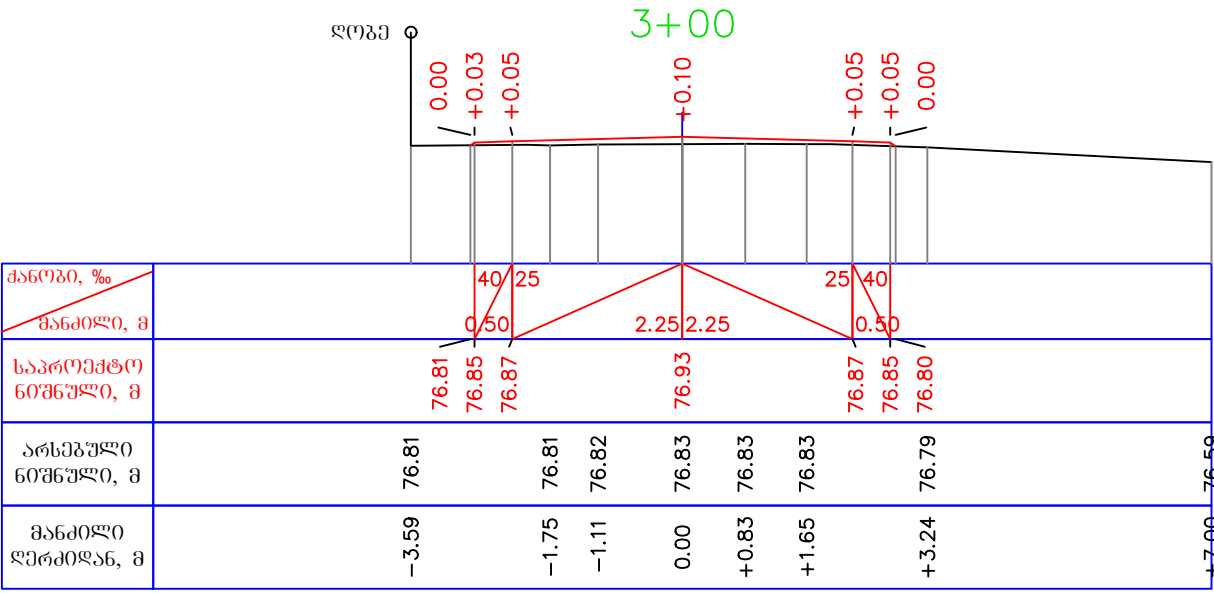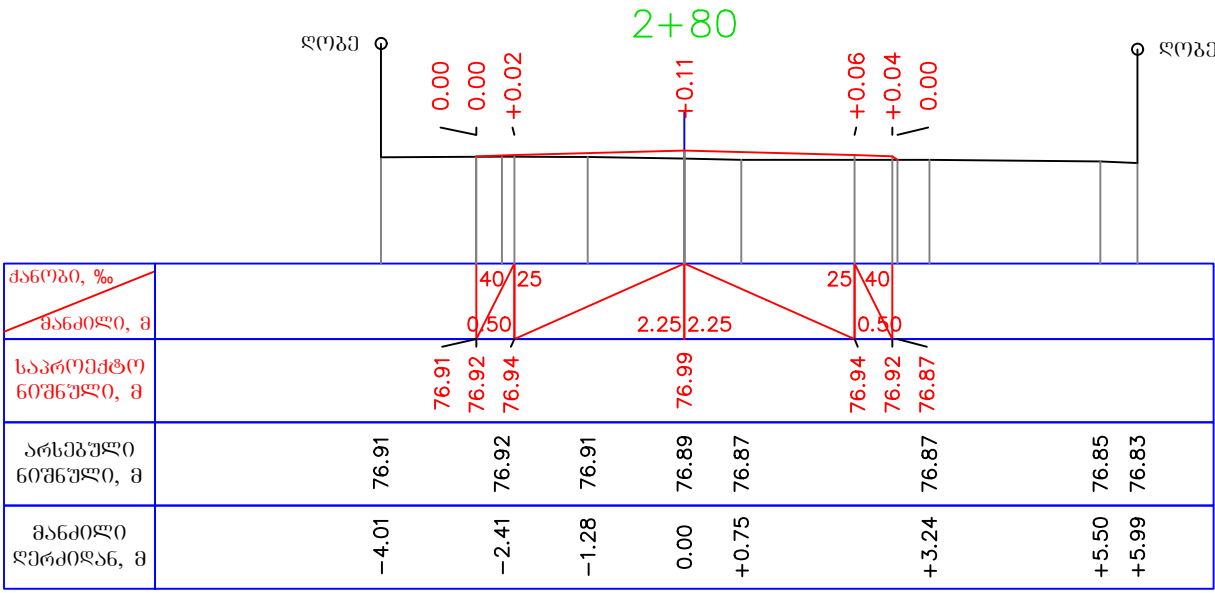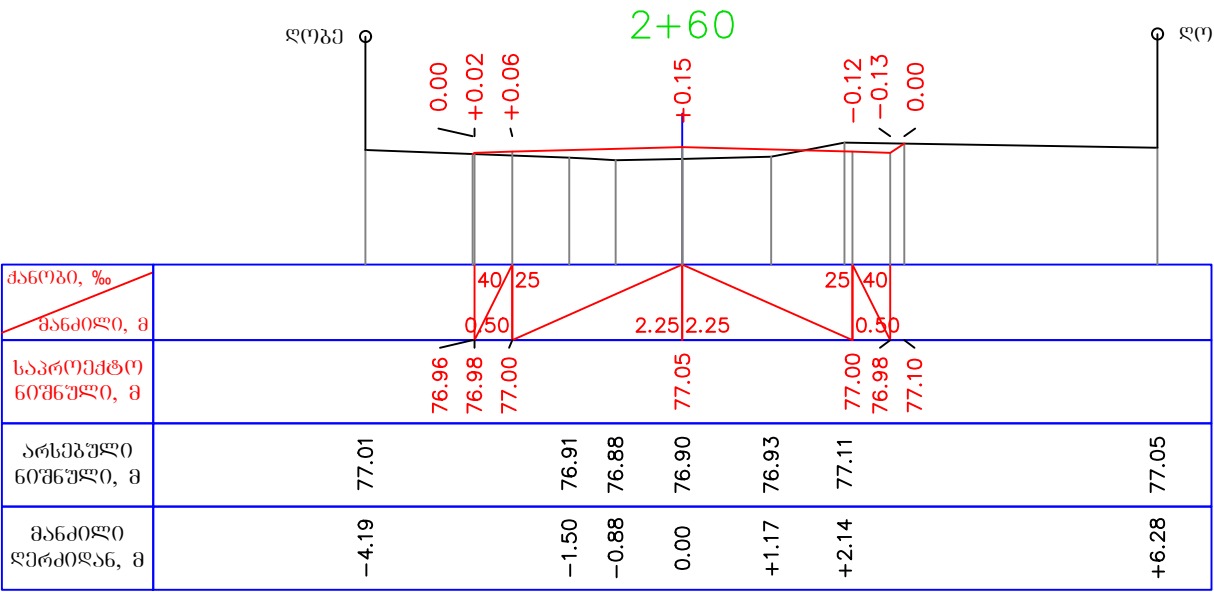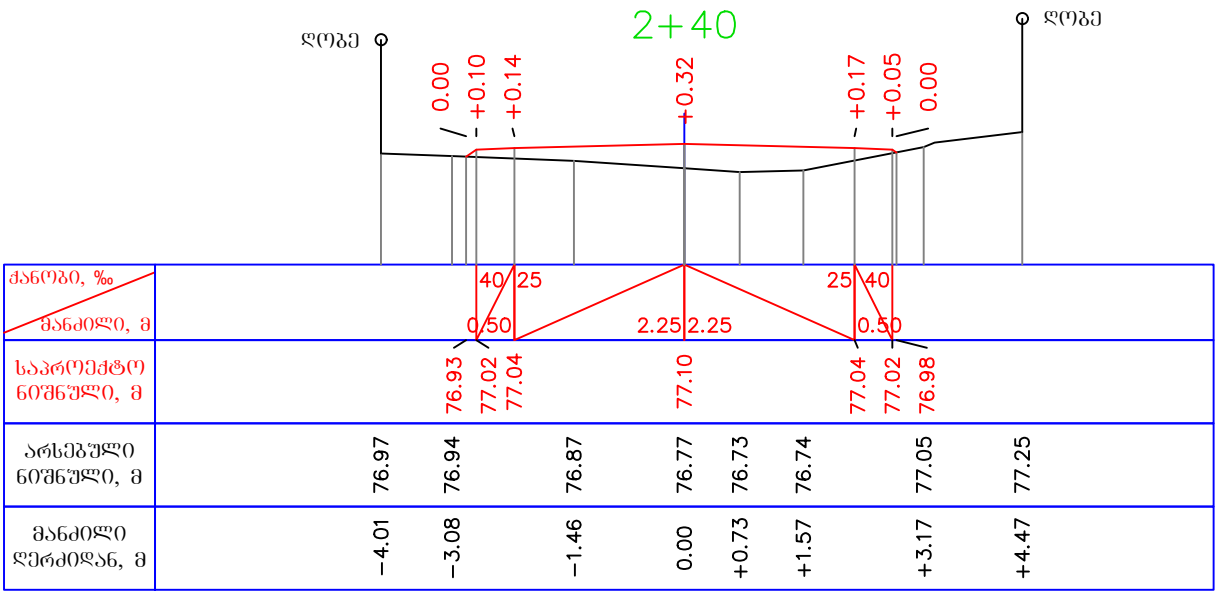

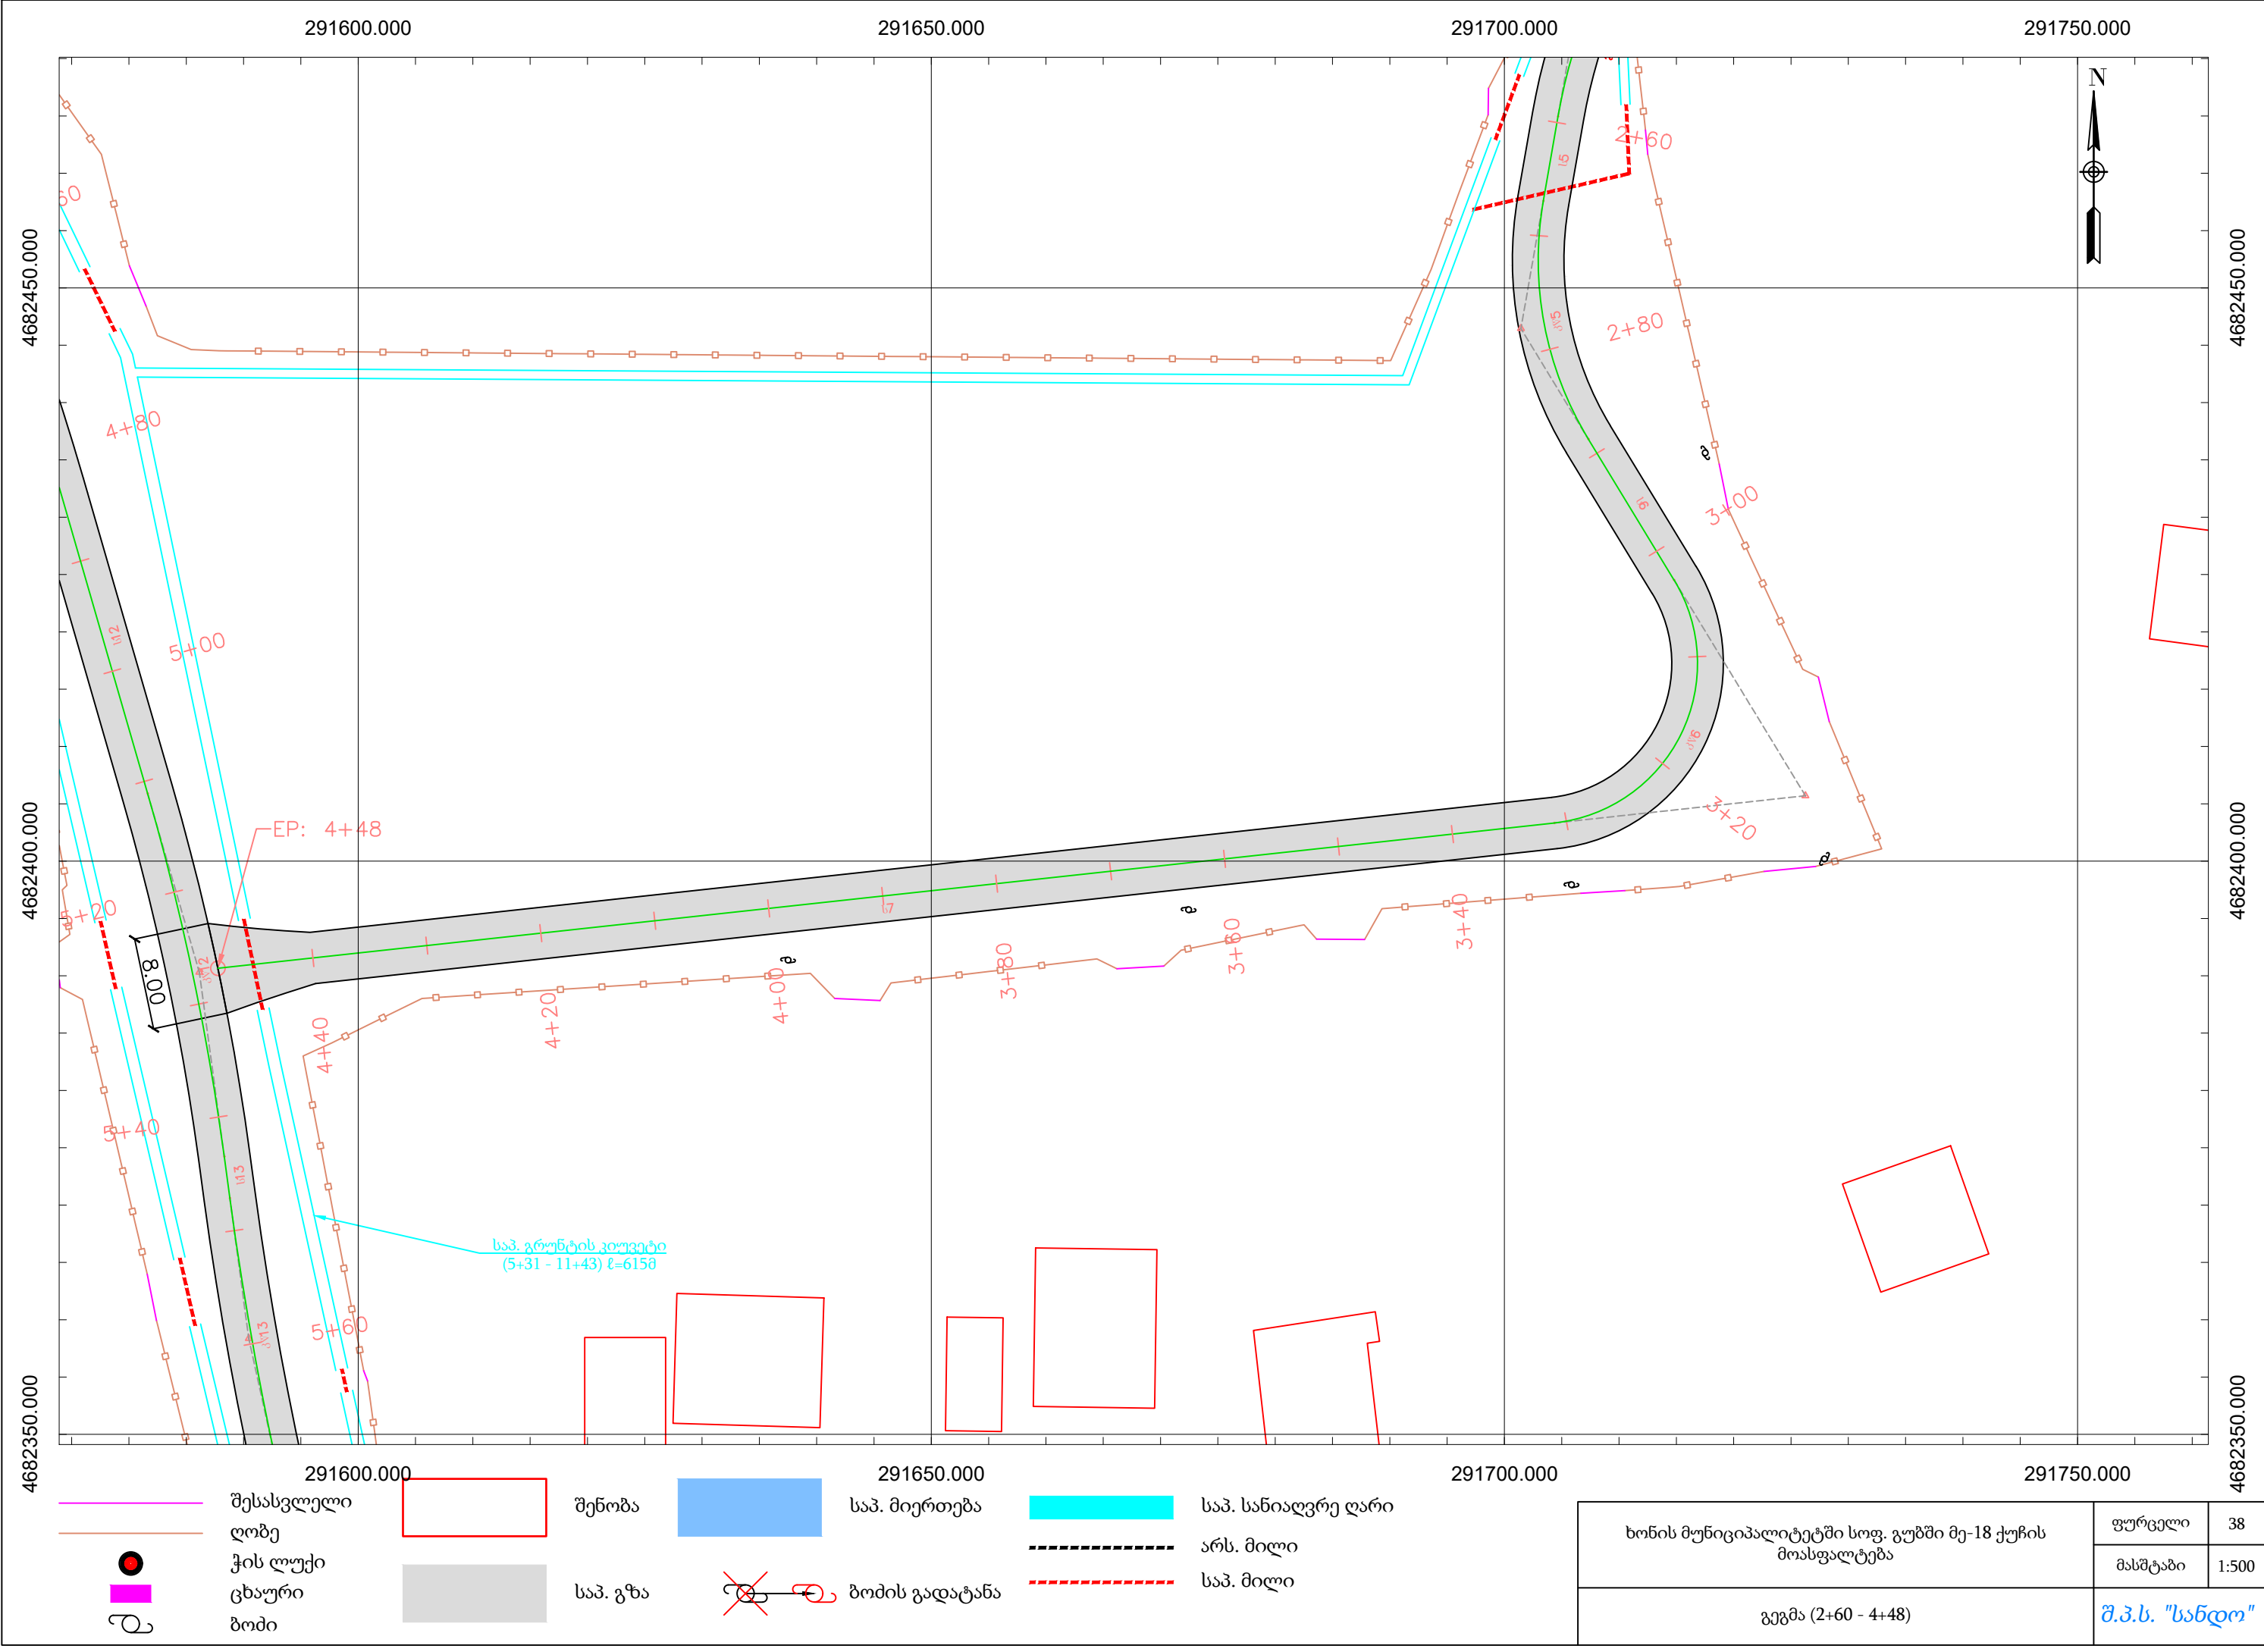

შესასვლელი

ლობე

ქის ლუქი

ცხაური

ბოძი

შენობა

საპ. გზა

საპ. მიერთება

ბოძის გადატანა

საპ. სანიაღვრე ღარი

არს. მილი



საპ. მილი

გეგმა (2+60 - 4+48)


ხონის მუნიციპალიტეტში სოფ. გუბში მე-18 ქუჩის მოასფალტება	ფურცელი	38
	მასშტაბი	1:500
შ.პ.ს. "სანდო"		

მასშტაბი:
ჰორონტალური - 1:1000
ვერტიკალური - 1:100







ქანობი, ‰
მანძილი, მ
საპროექტო ნოშნული, მ
არსებული ნოშნული, მ
პიკეტი
ტრასის ელემენტები





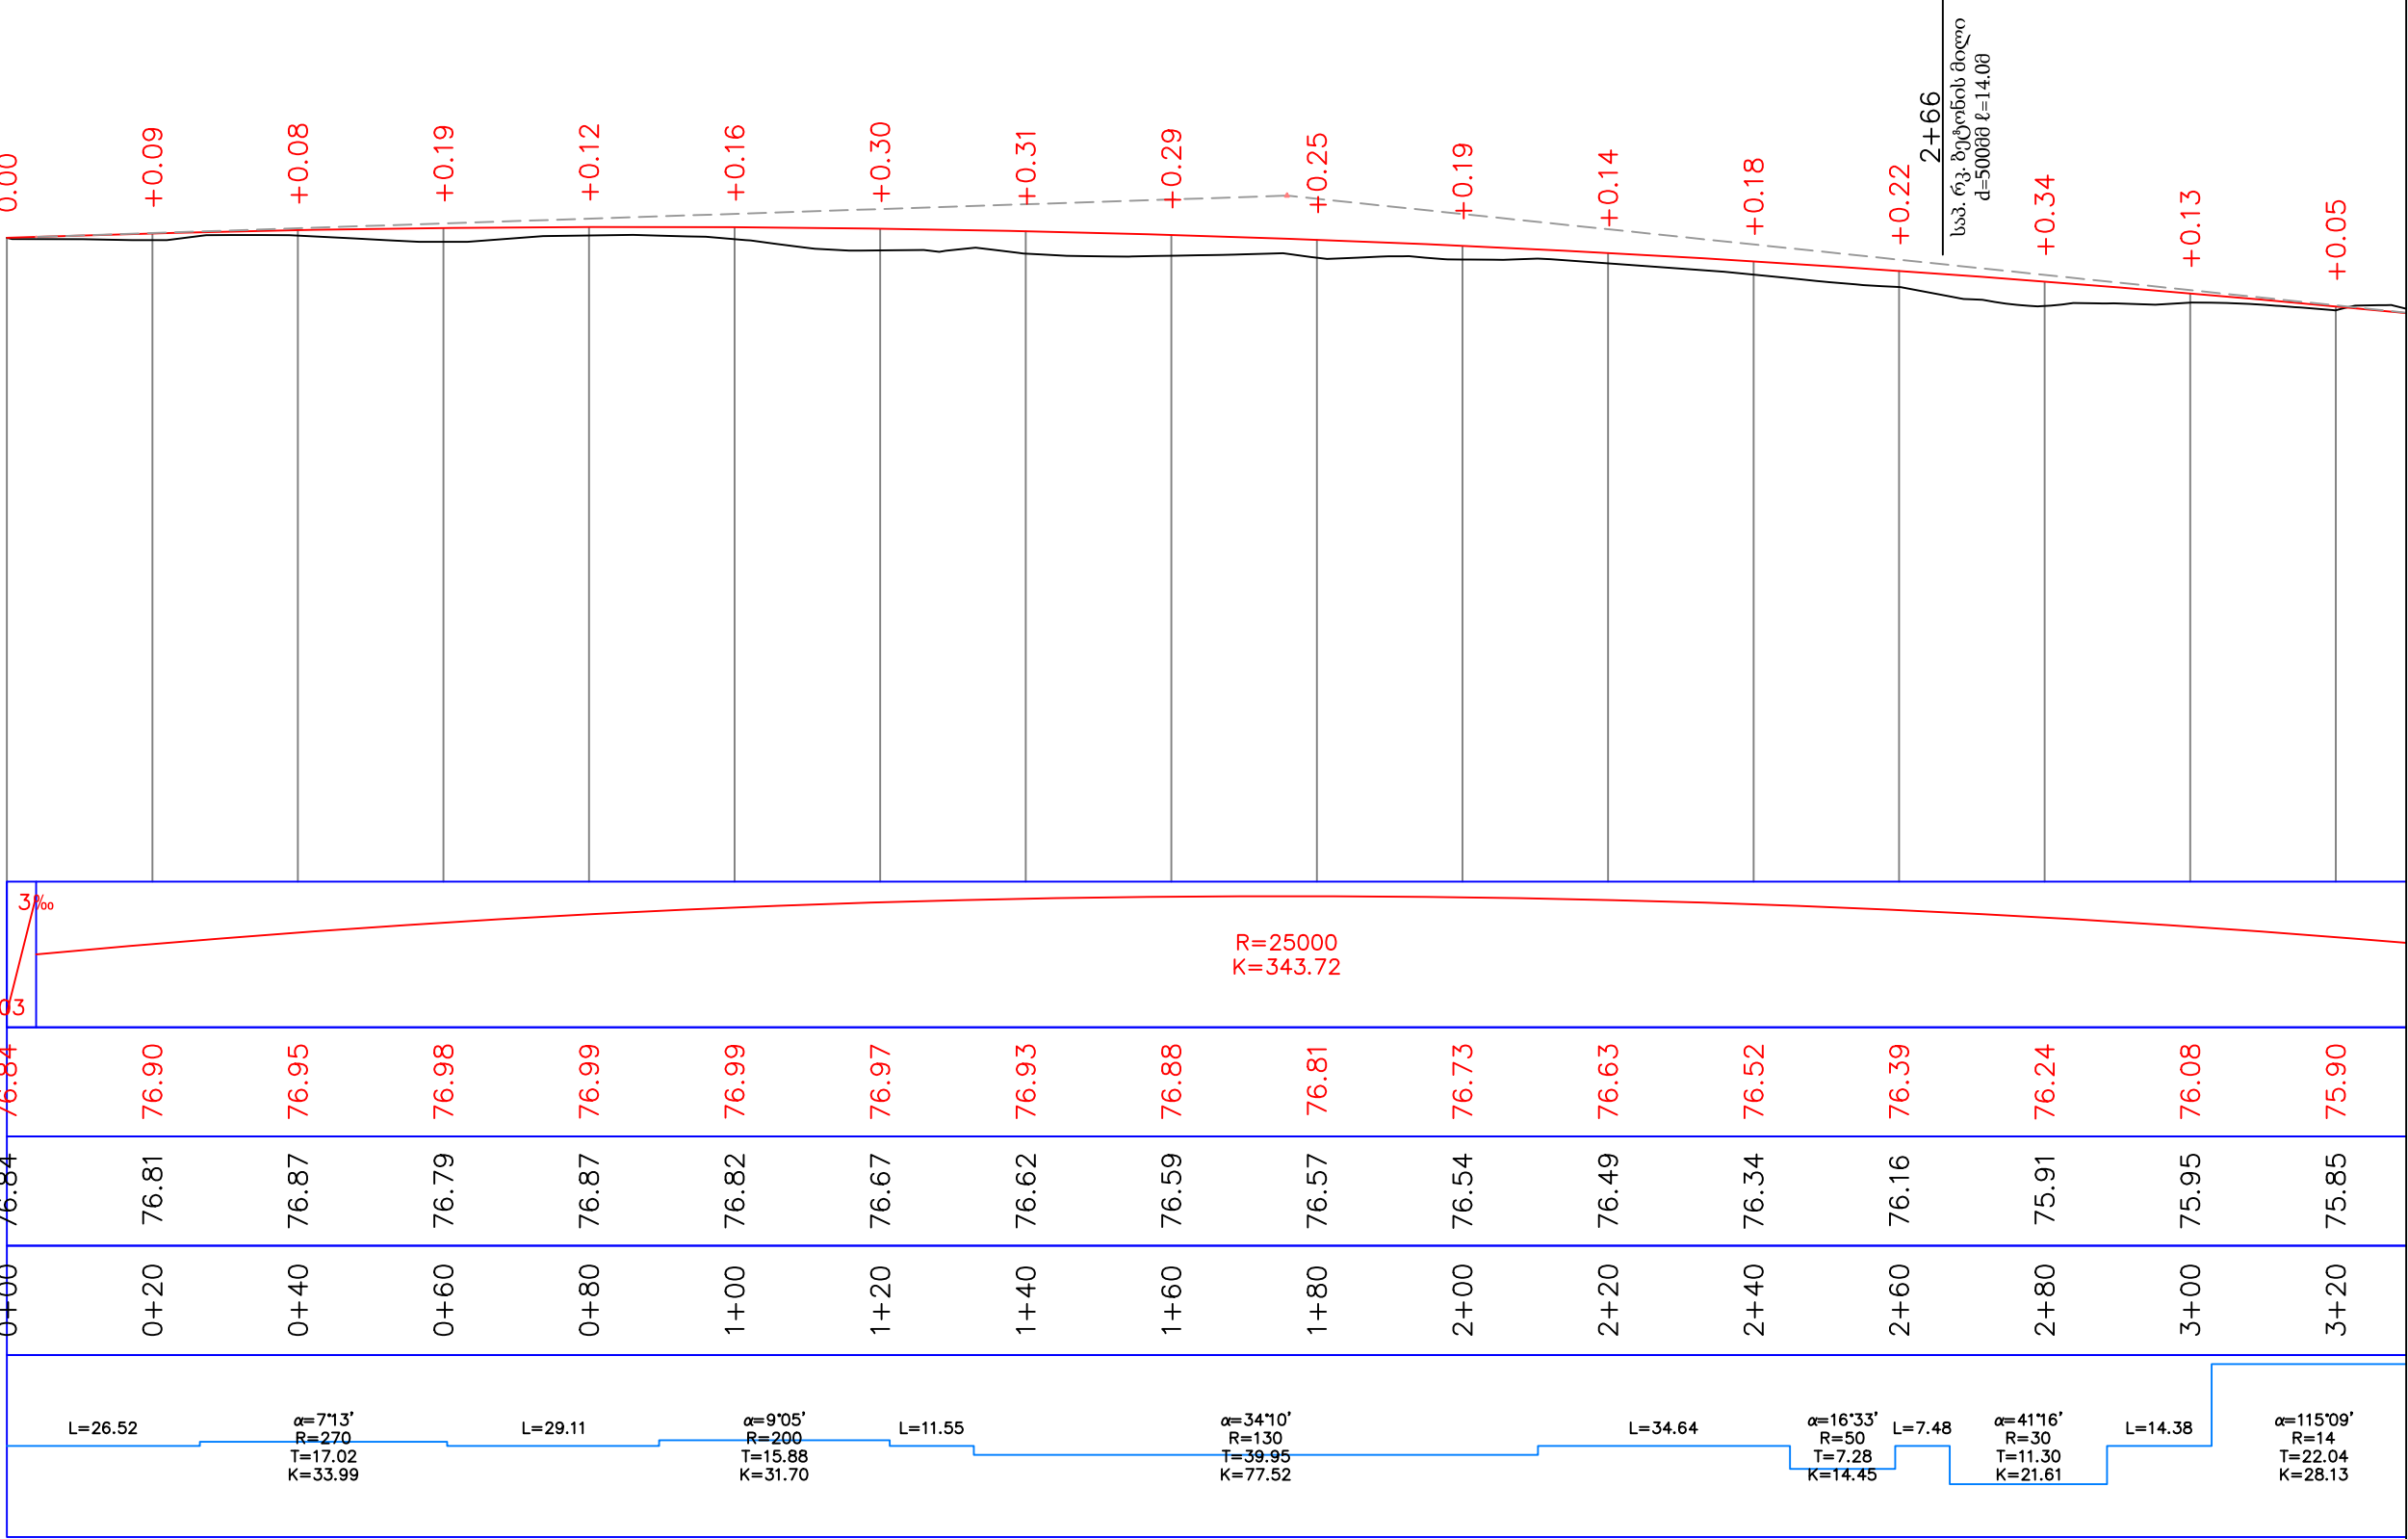
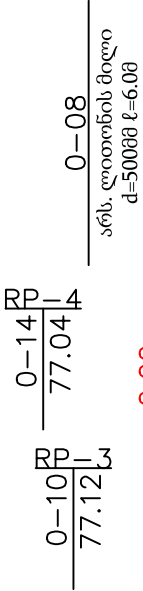








ხოლის მუნიციპალიტეტში სოფ. გუბში მე-18 ქუჩის მოსაფლტება	ფურცელი	39
	მასშტაბი	1:1000 1:100
გრძივი პროფილი (0+00 - 3+20)	შ.პ.ს. "სანდო"	






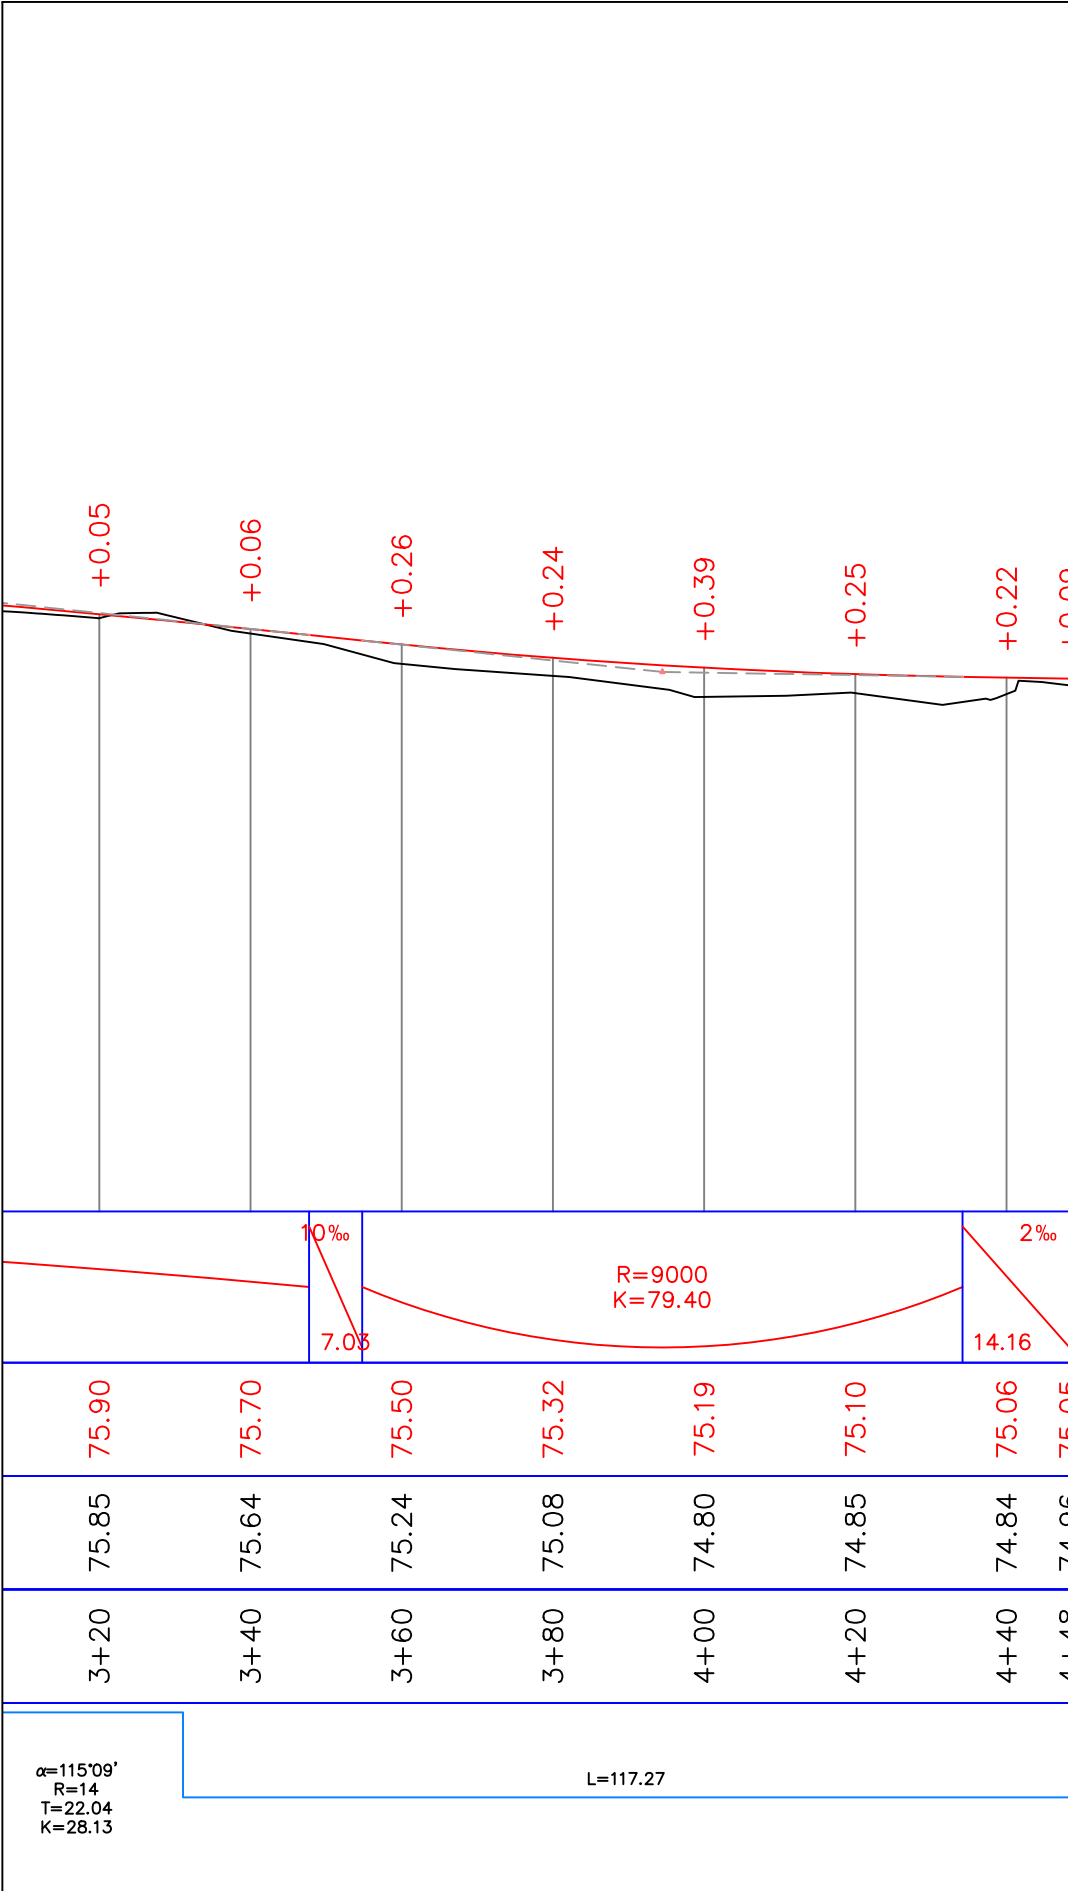



ხოლის მუნიციპალიტეტში სოფ. გუბში მე-18 ქუჩის მოსავალტეზა	ფურცელი	40
	მასშტაბი	1:1000 1:100
გრძივი პროფილი (3+20 - 4+48)	შ.პ.ს. "სანდო"	

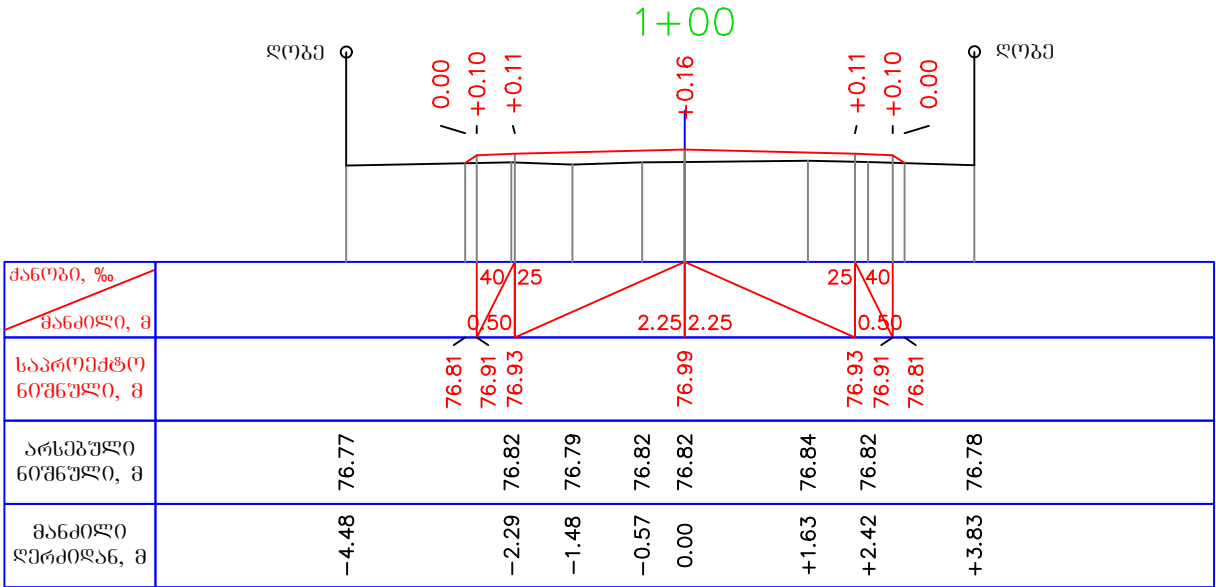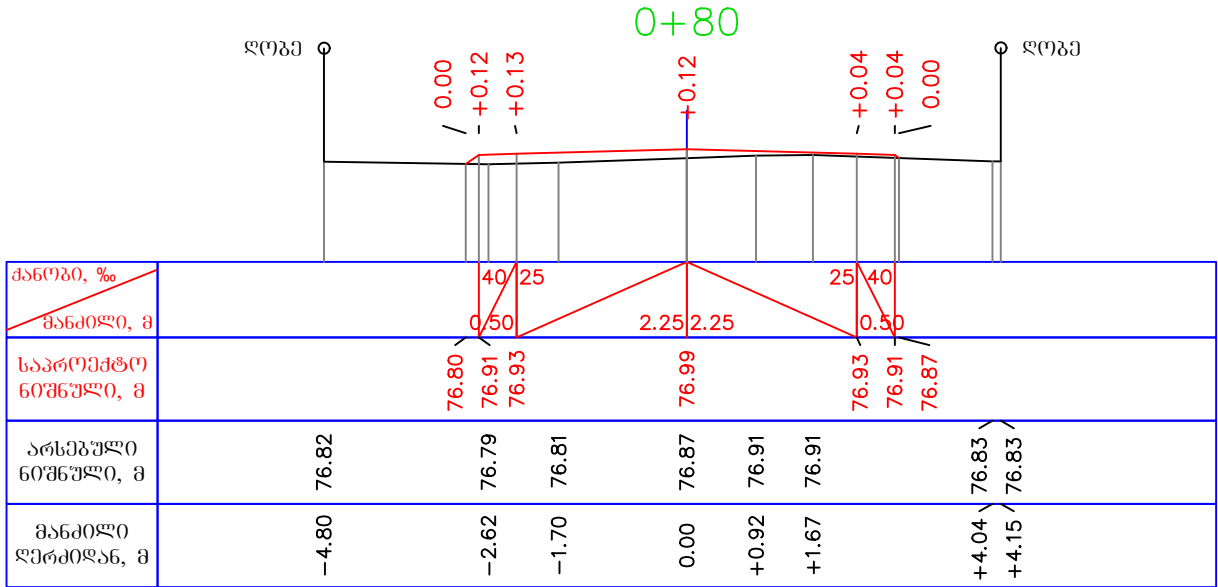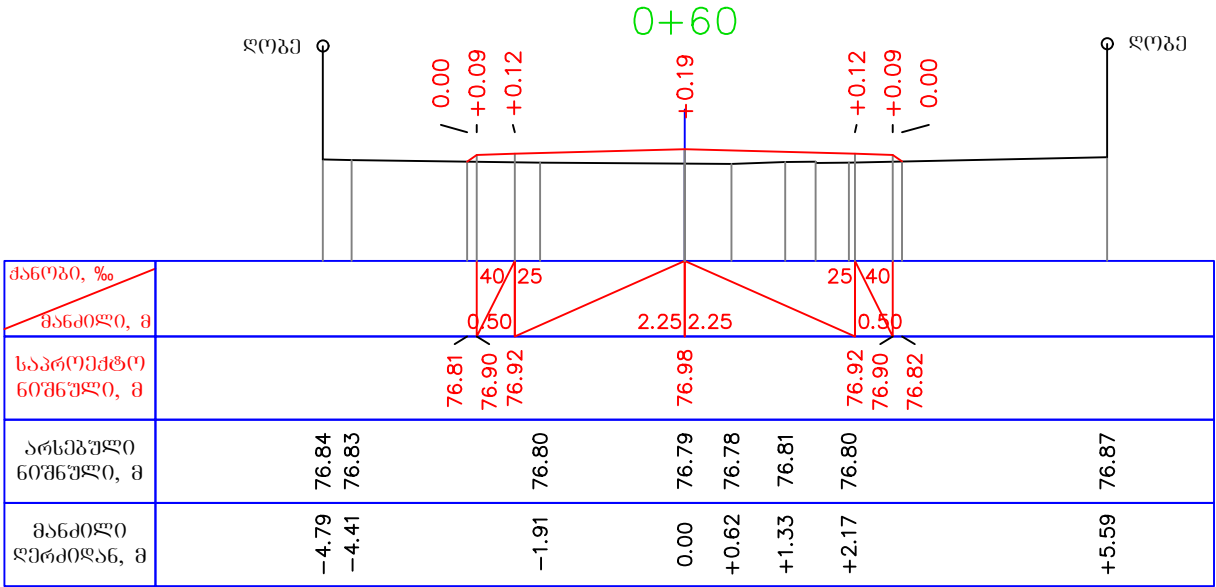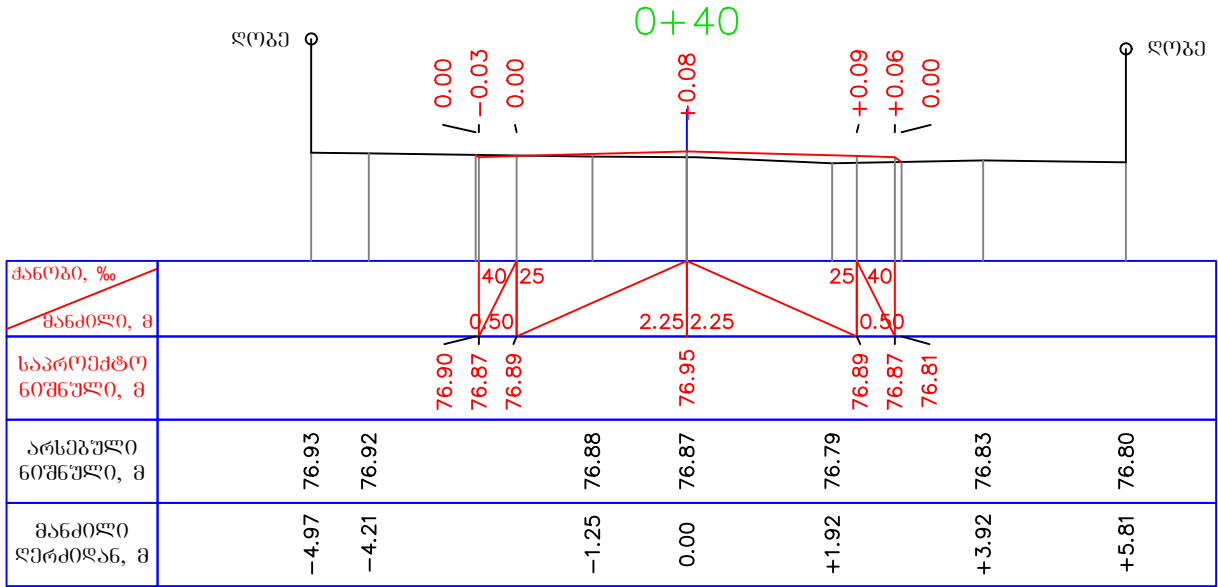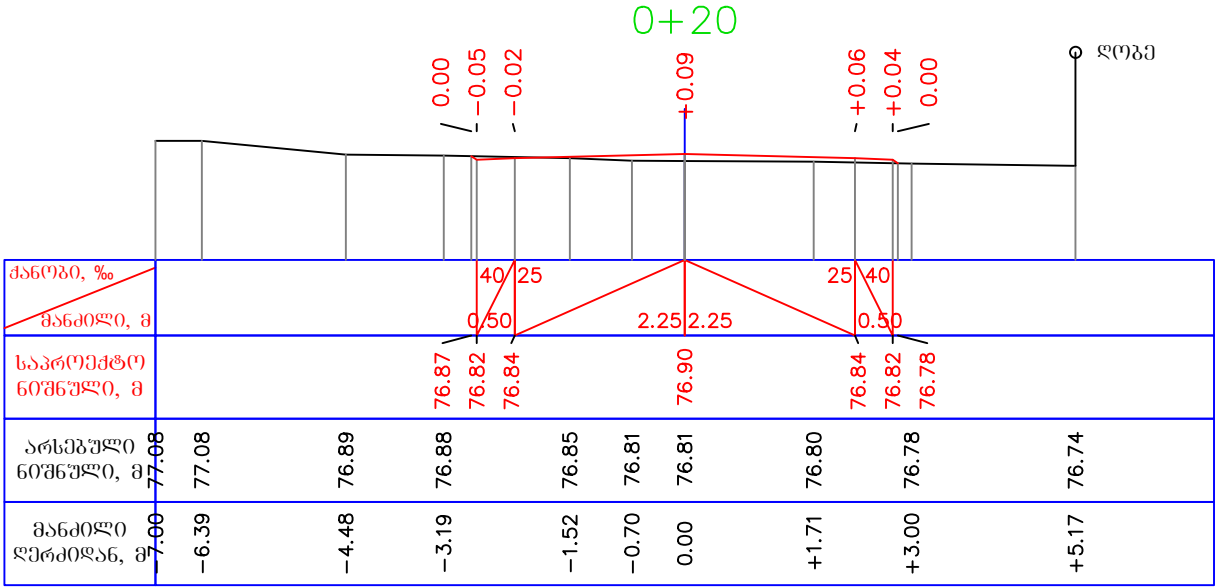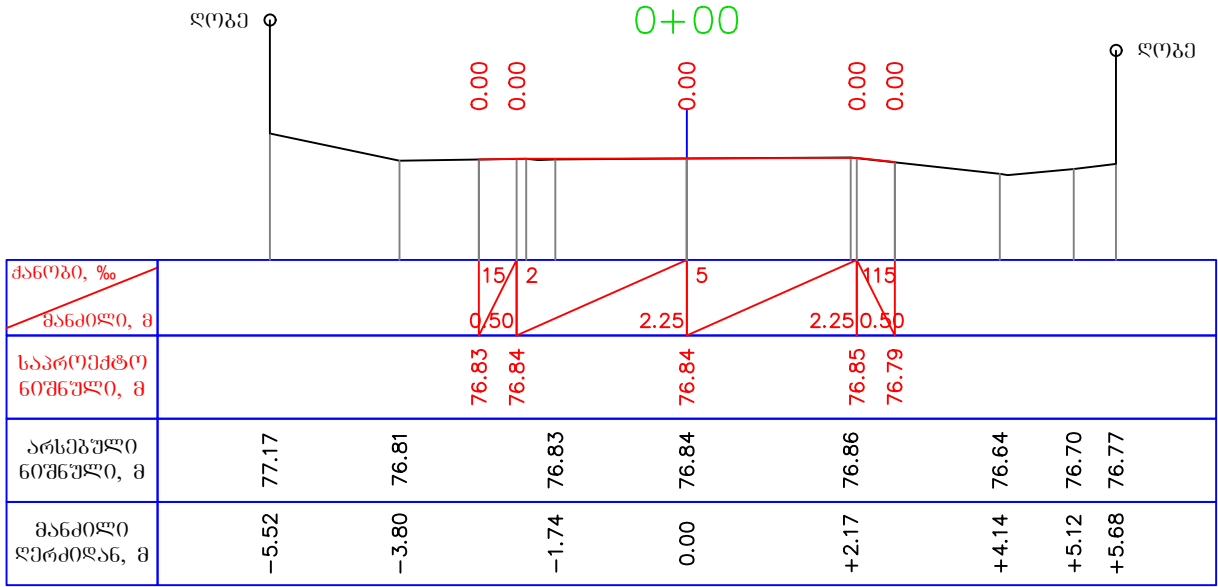

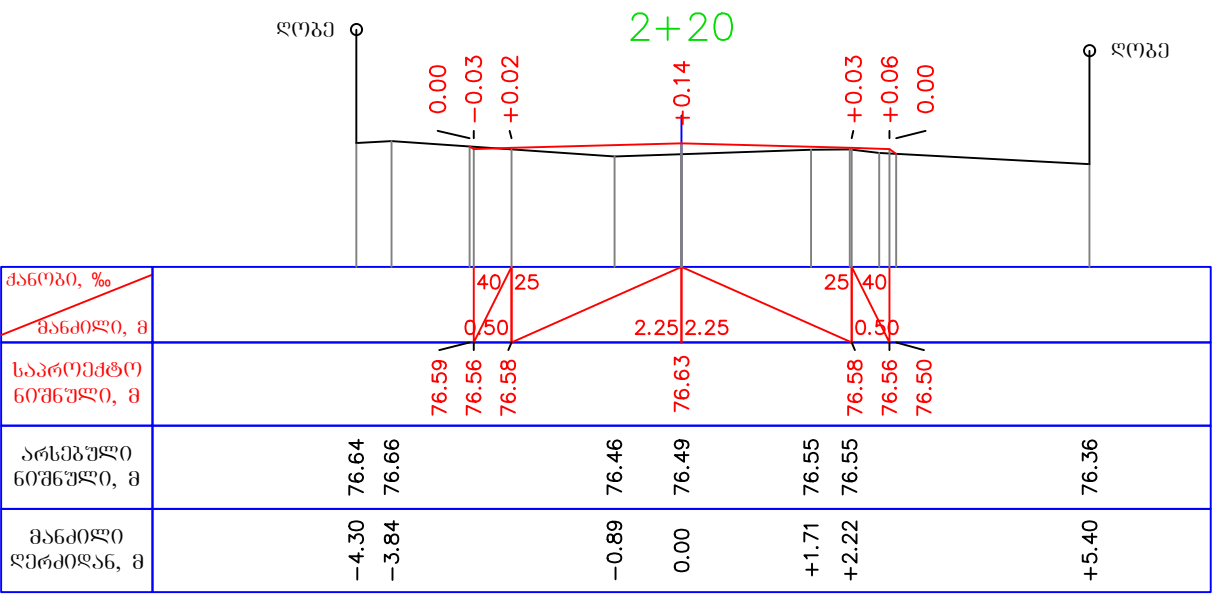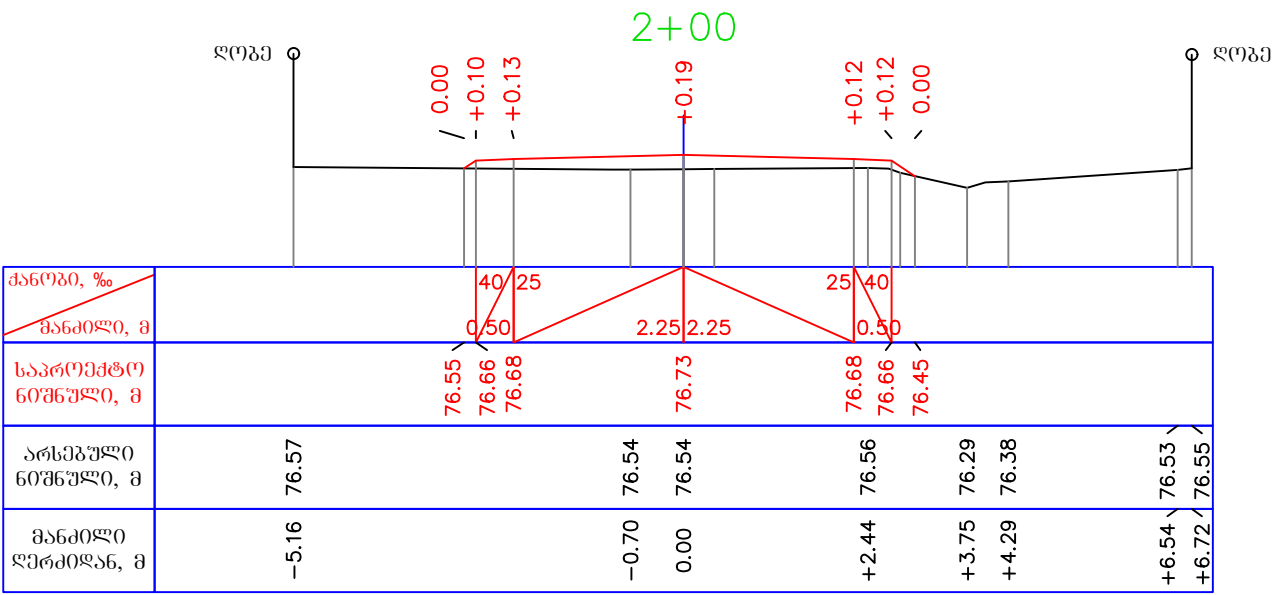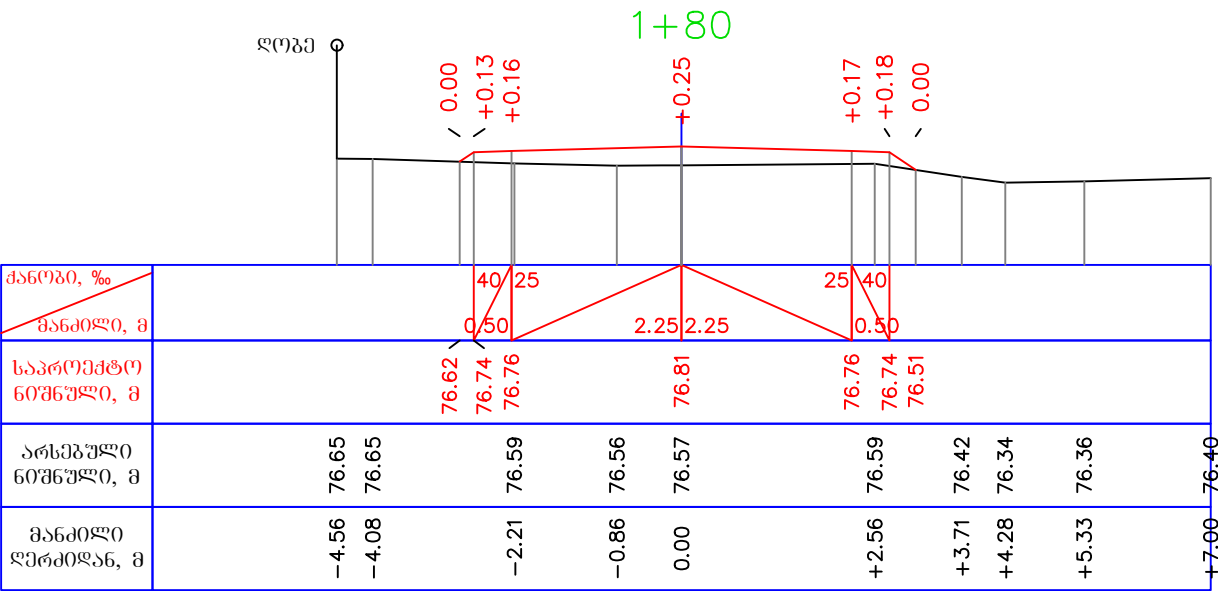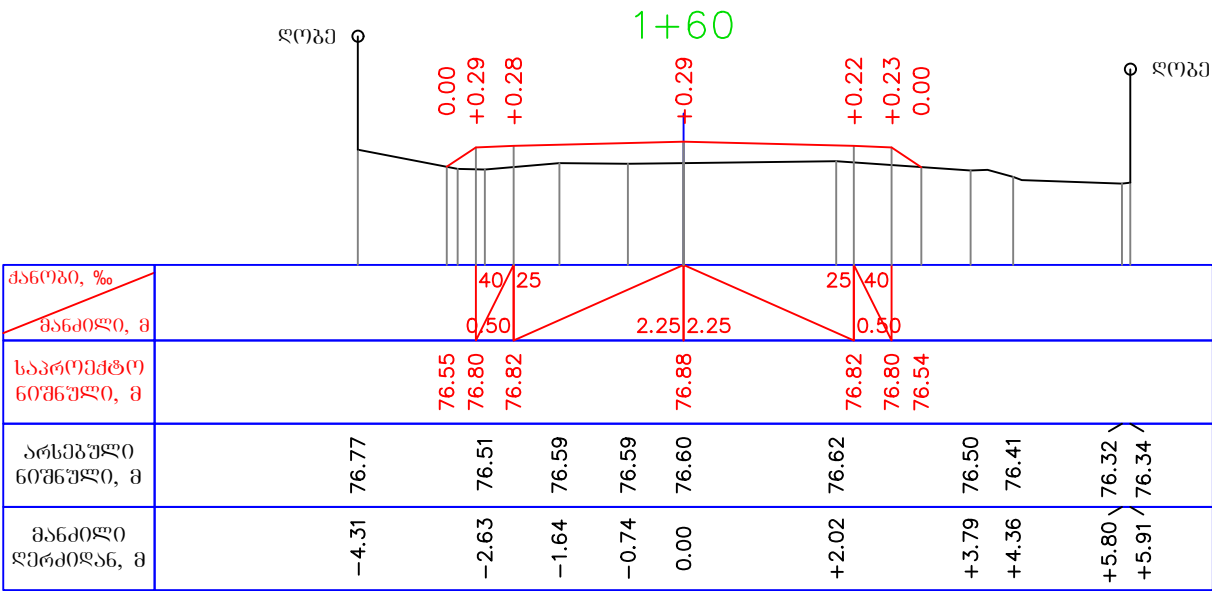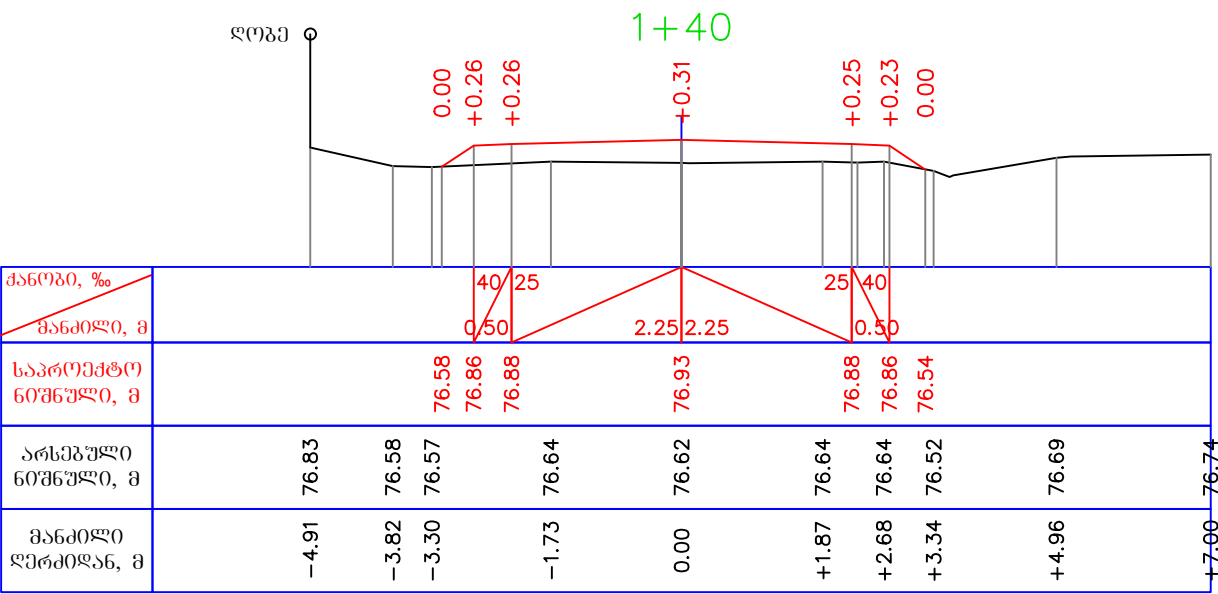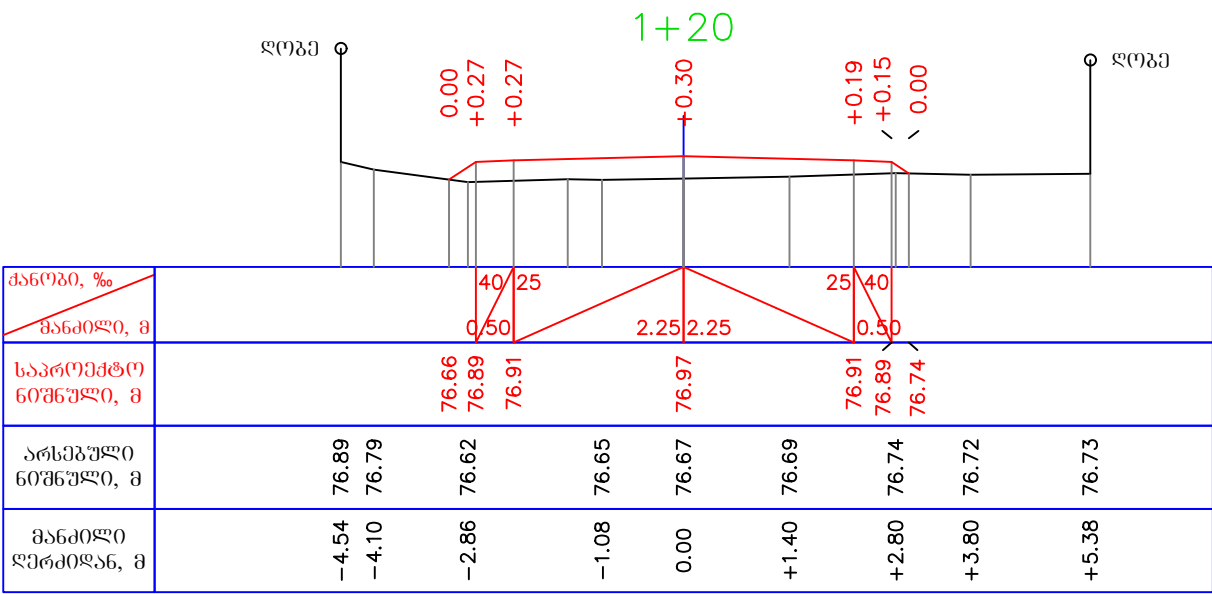

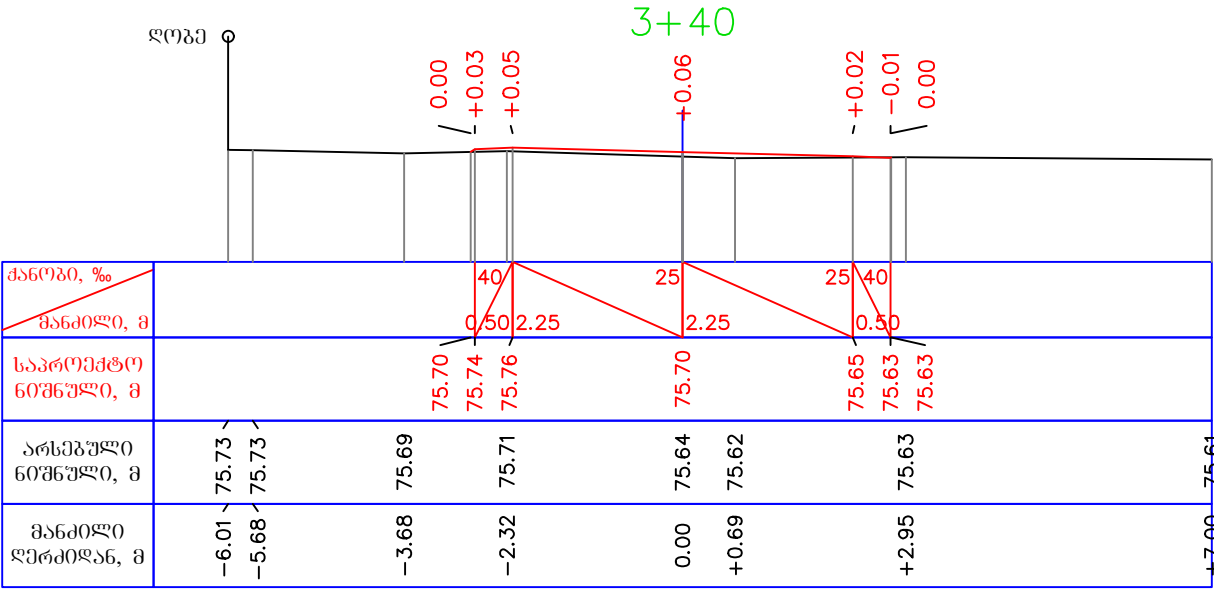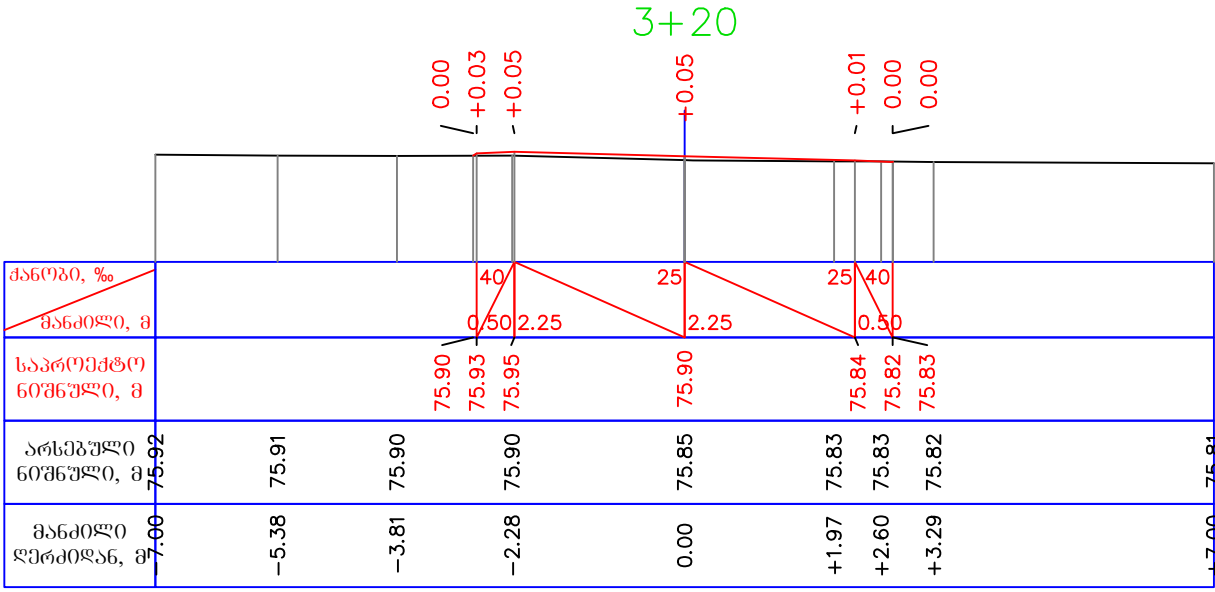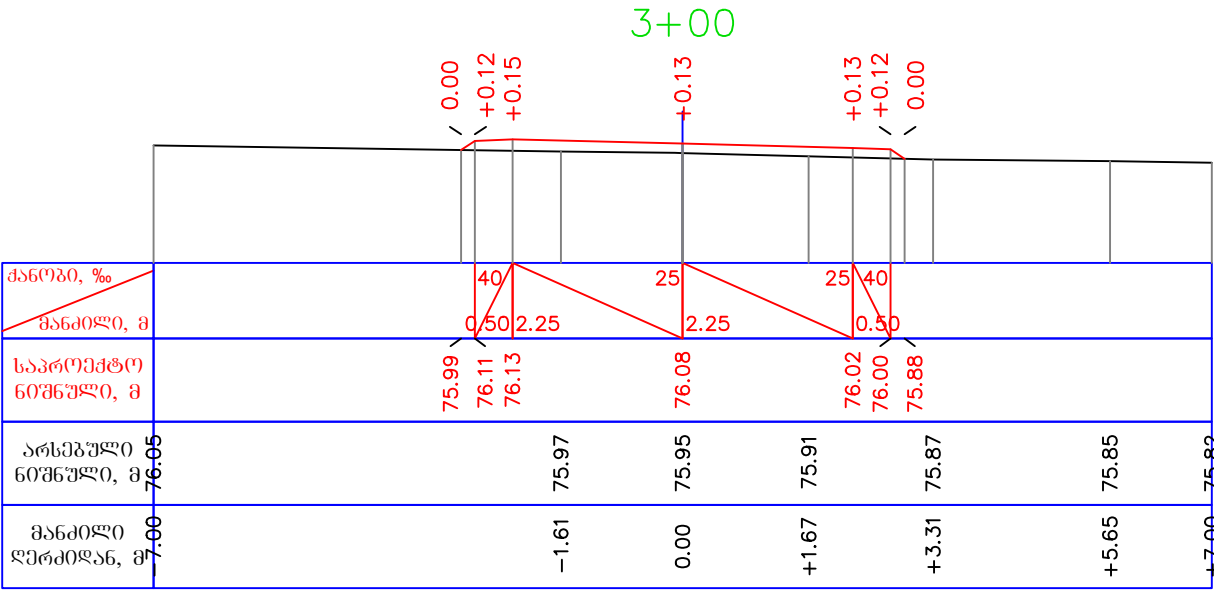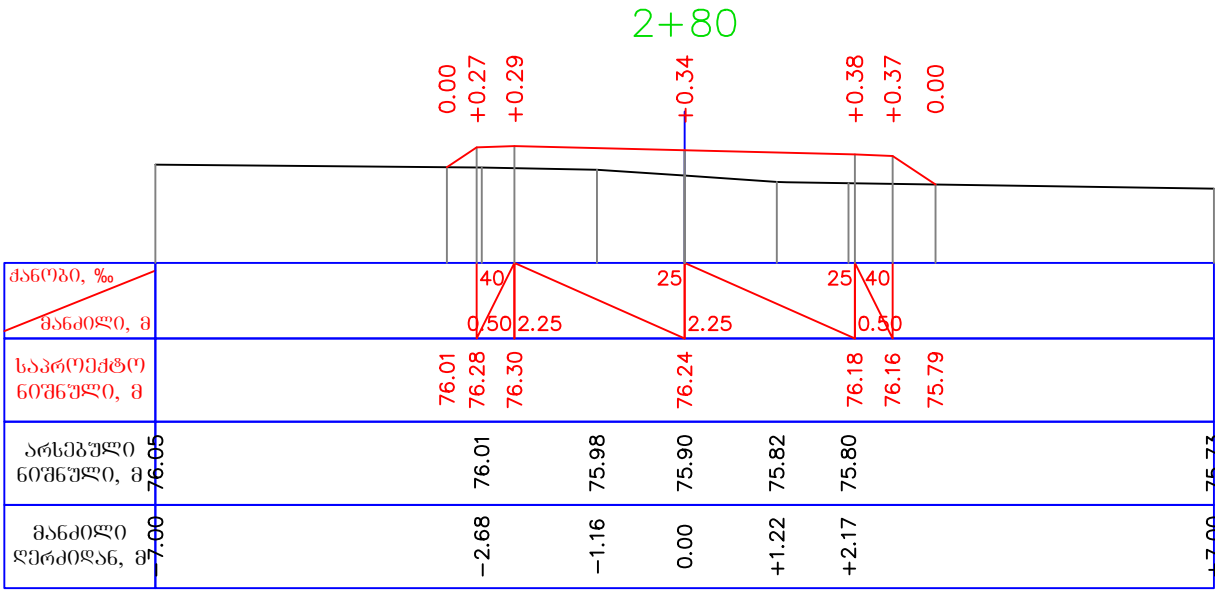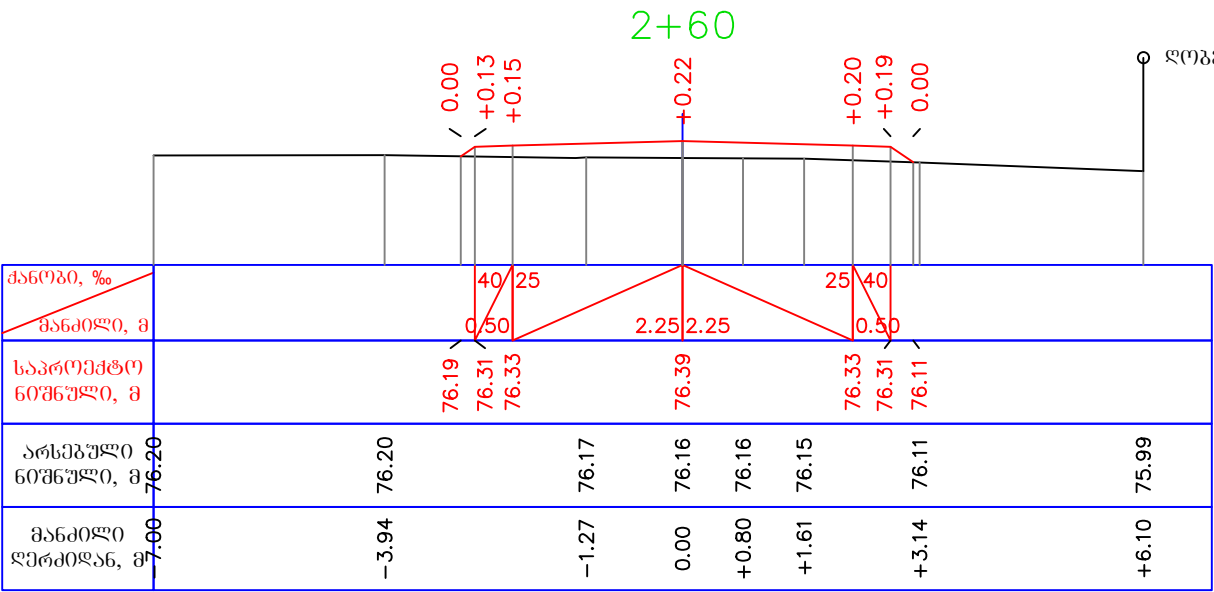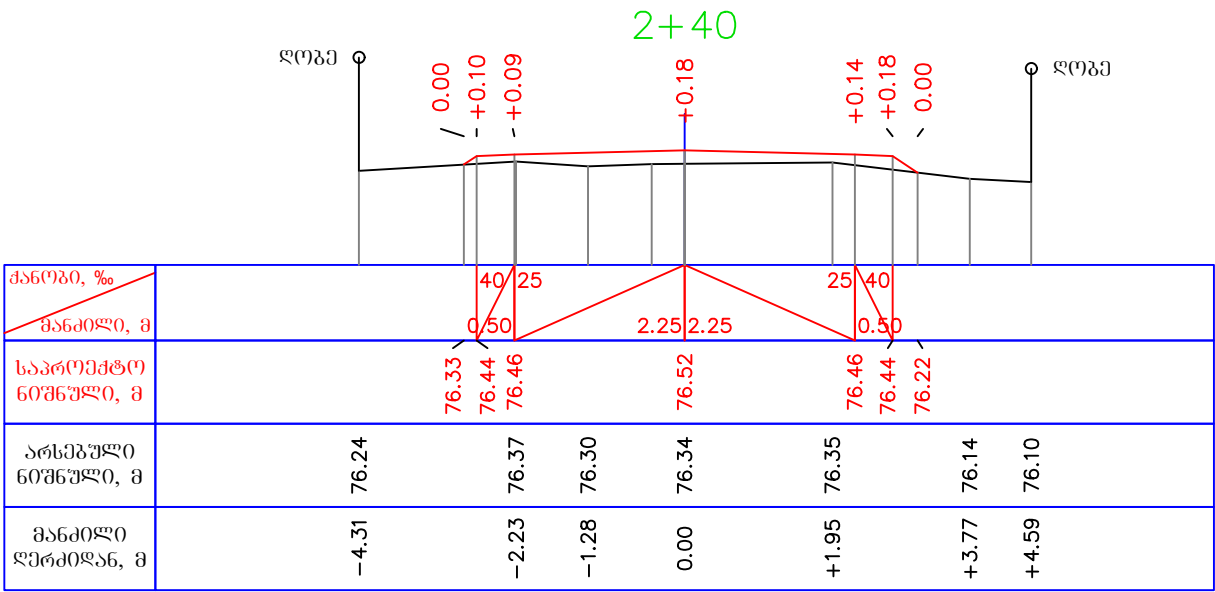

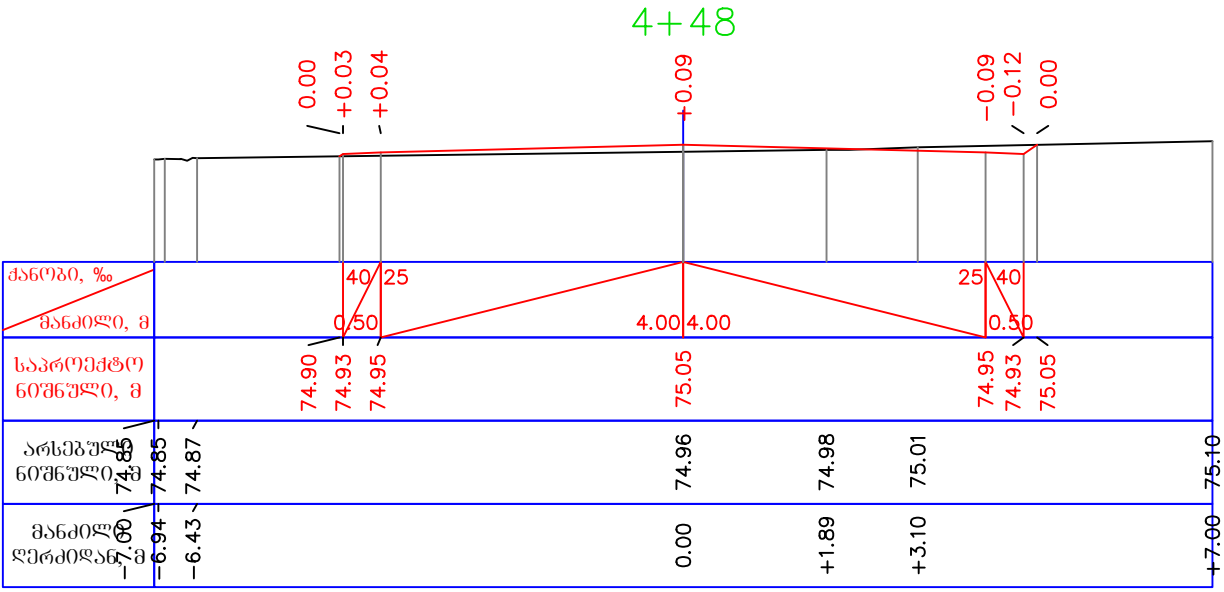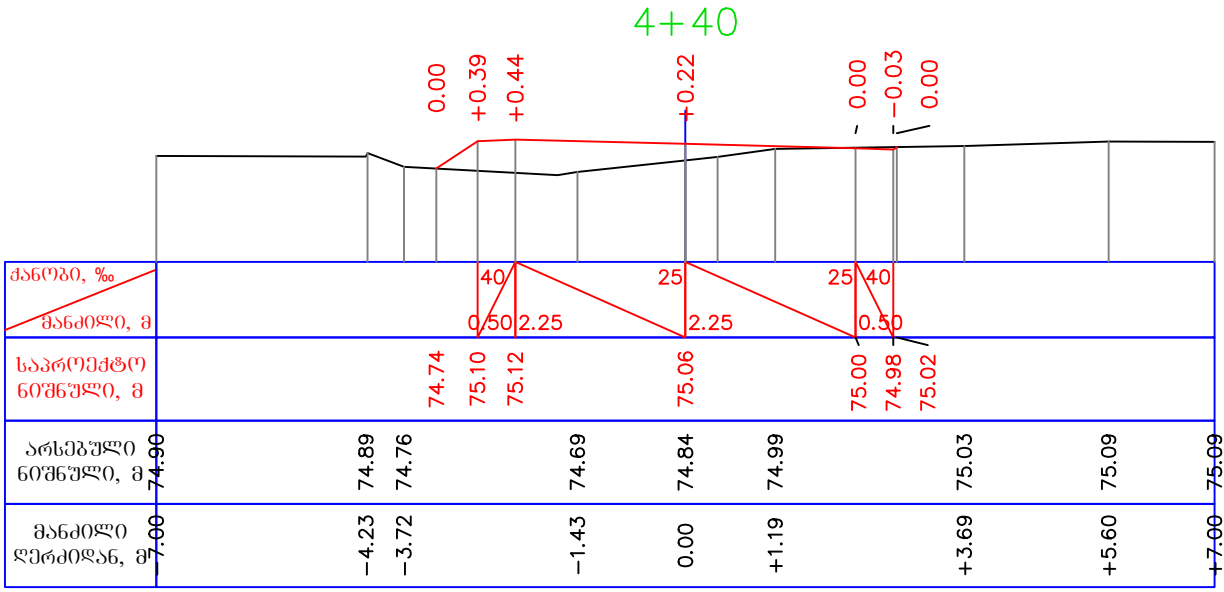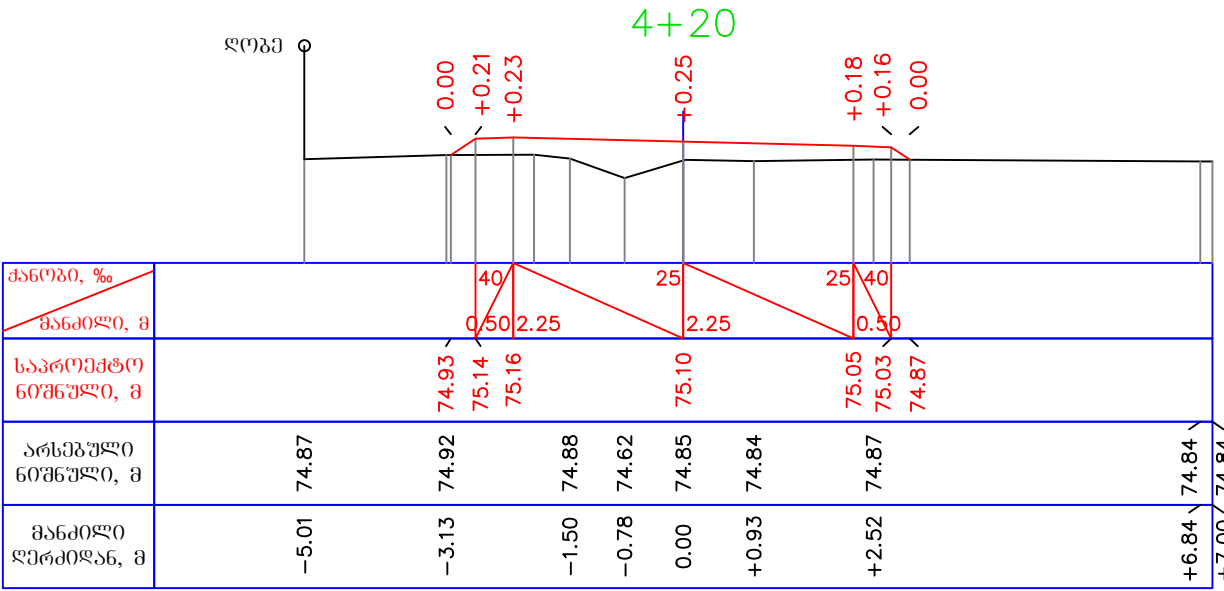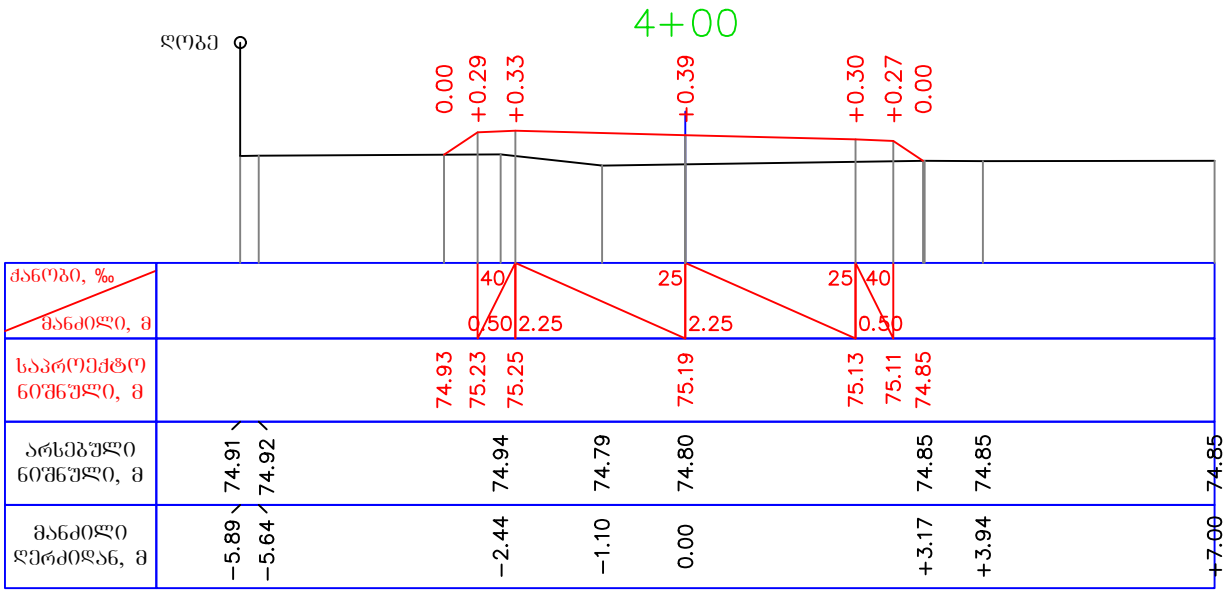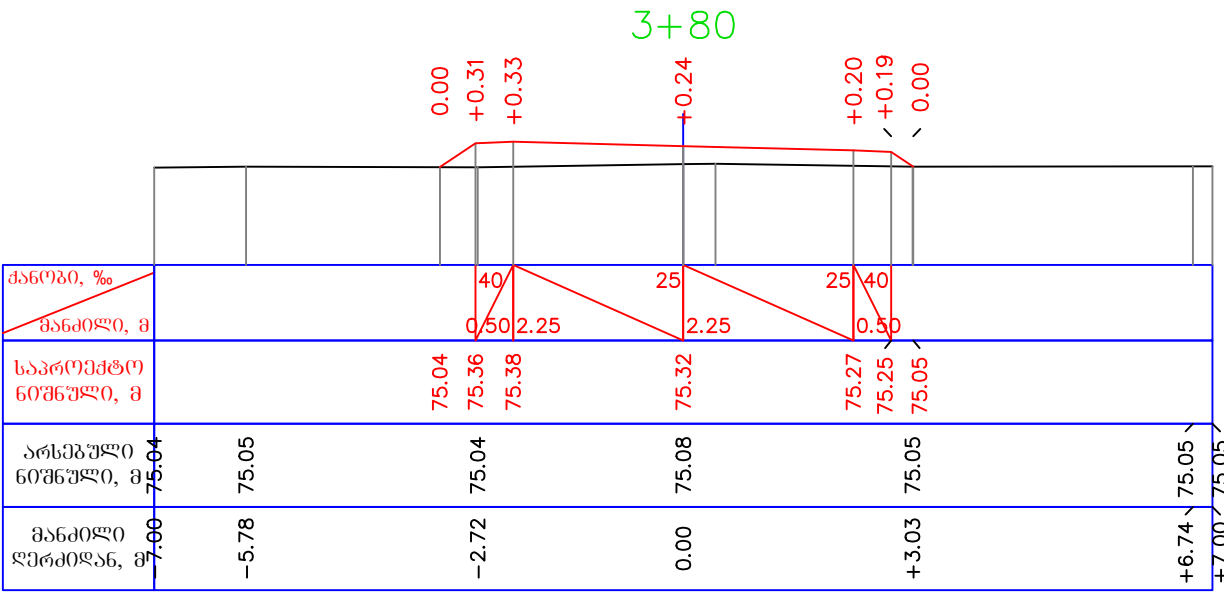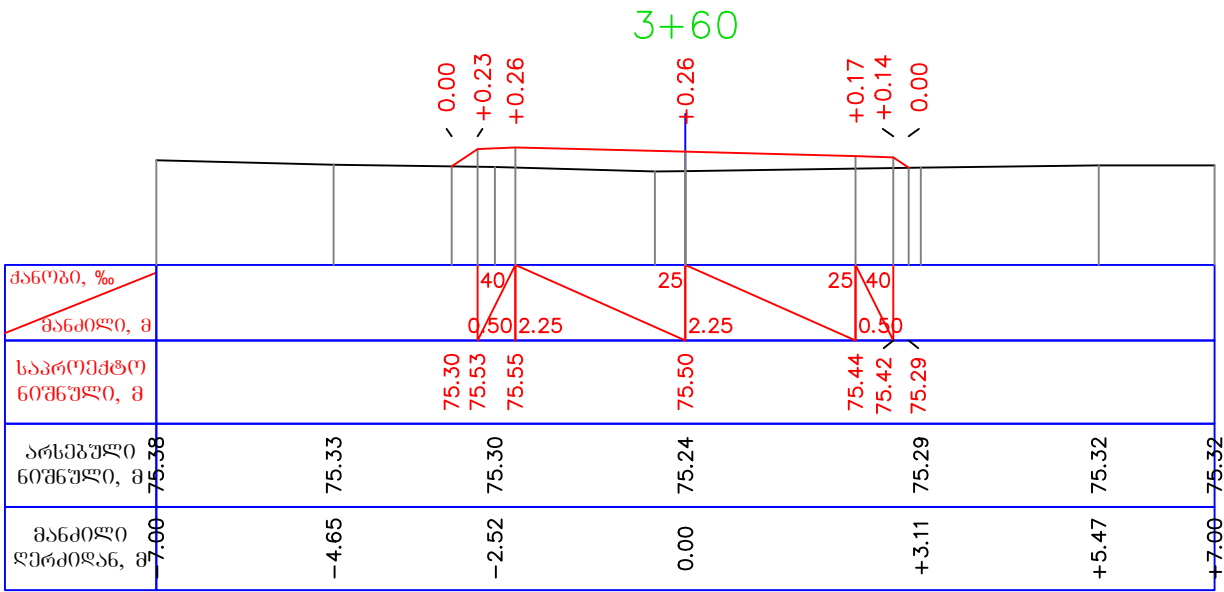

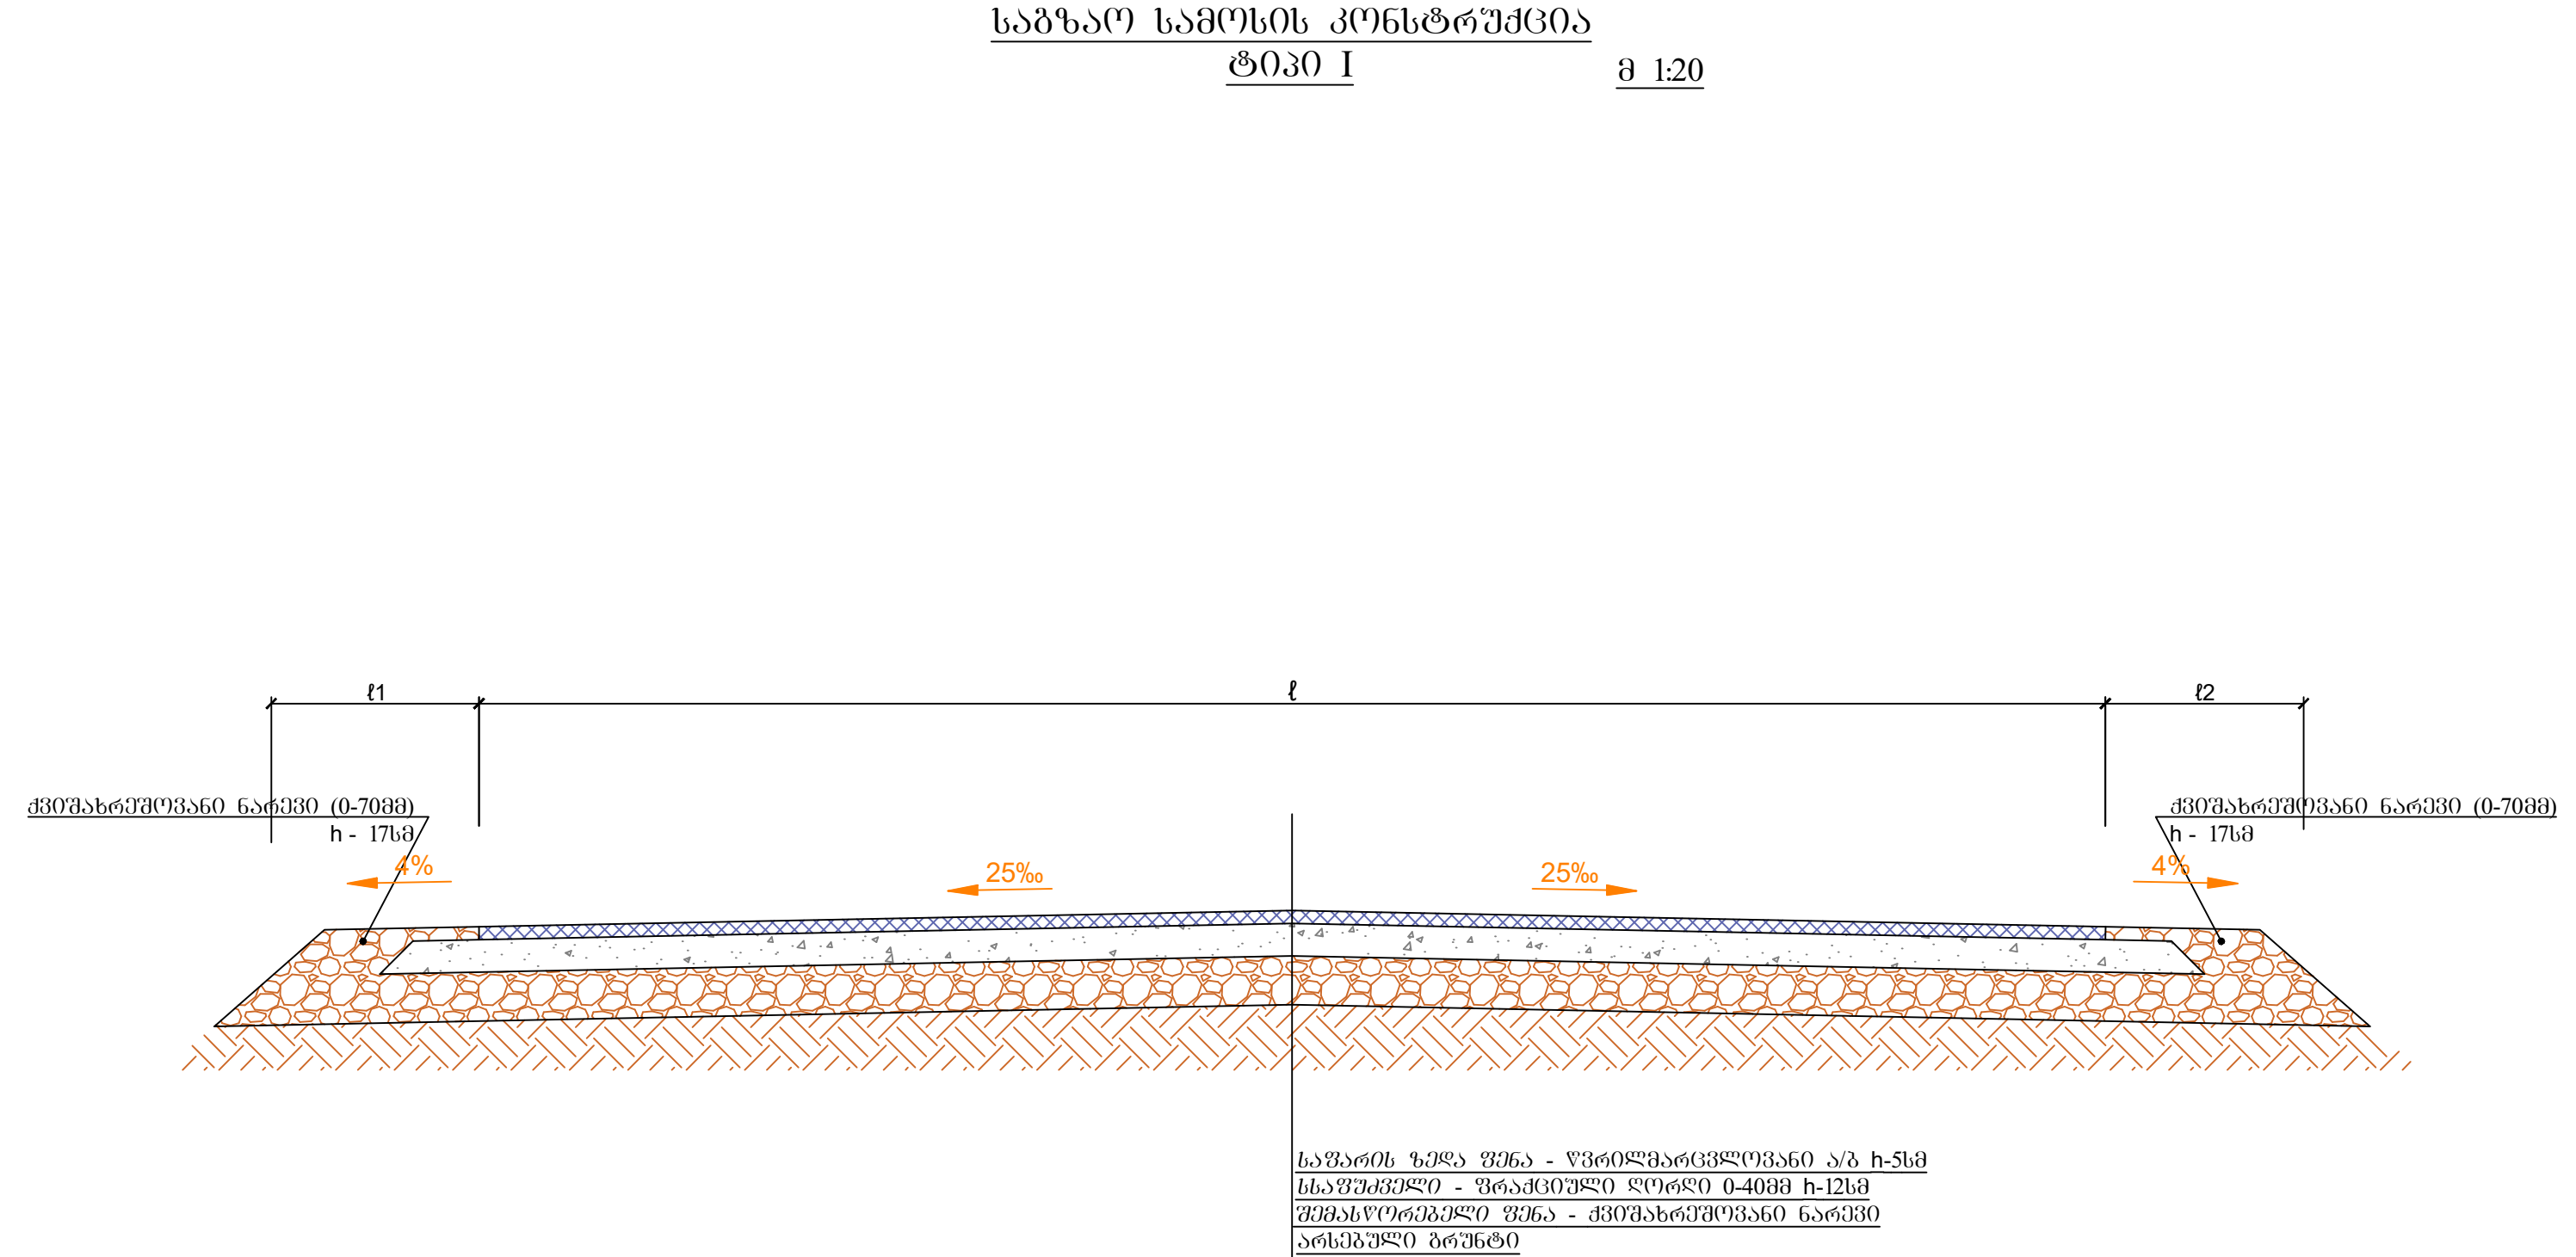


ხოლის მუნიციპალიტეტში სოფ. გუბში მე-8 და მე-18 ქუჩების მოასფალტება	ფურცელი	45
	მასშტაბი	1:20
საგზაო სამოსის კონსტრუქცია		შ.პ.ს. "სანდო"

საგზაო სამოსის კონსტრუქცია


ტიპი I

მ 1:20

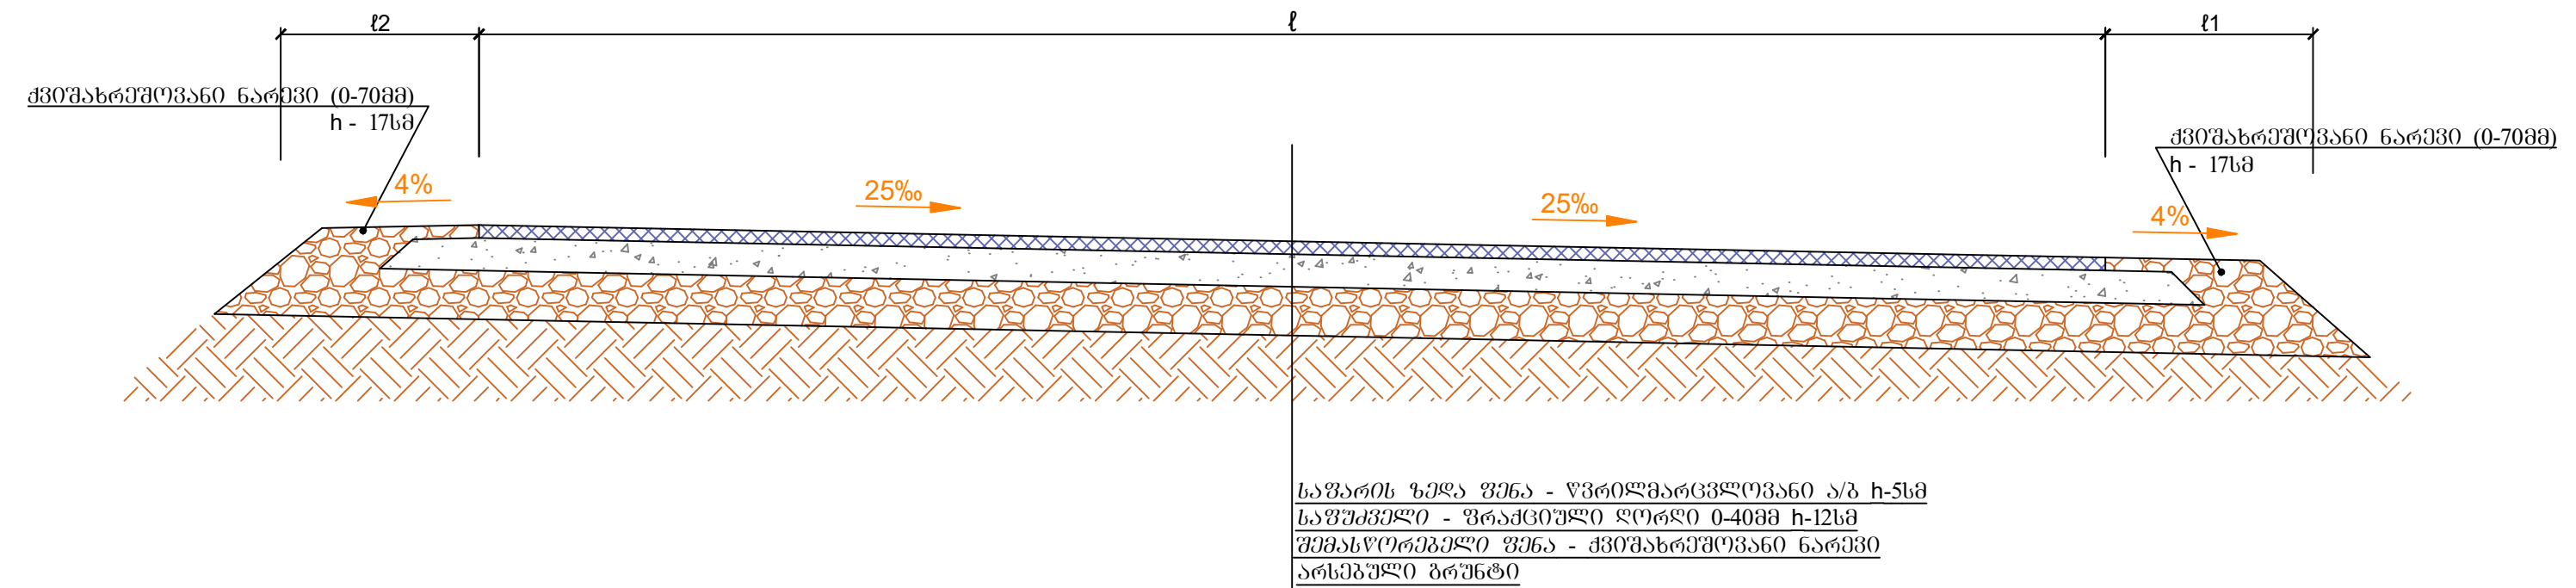


ხოლის მუნიციპალიტეტში სოფ. გუბში მე-8 და მე-18 ქუჩების მოასფალტება	ფურცელი	46
	მასშტაბი	1:20
საგზაო სამოსის კონსტრუქცია		შ.პ.ს. "სანდო"

გეგმა

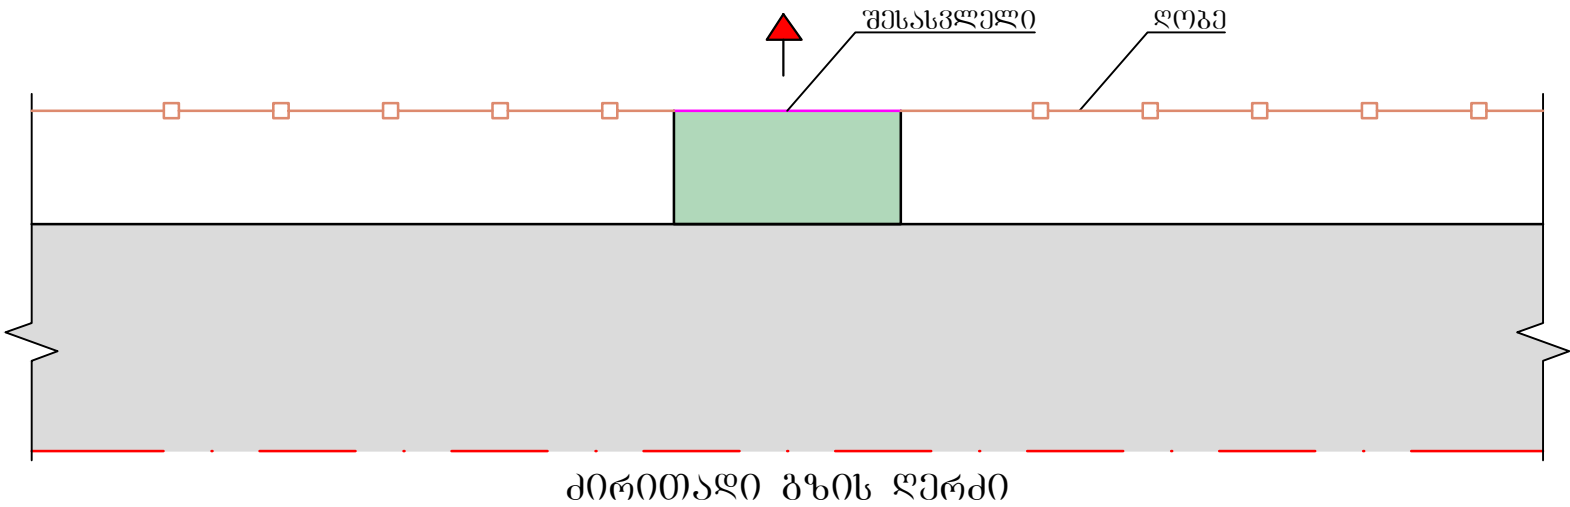

შესასვლელზე
საგზაო სამოსის კონსტრუქცია

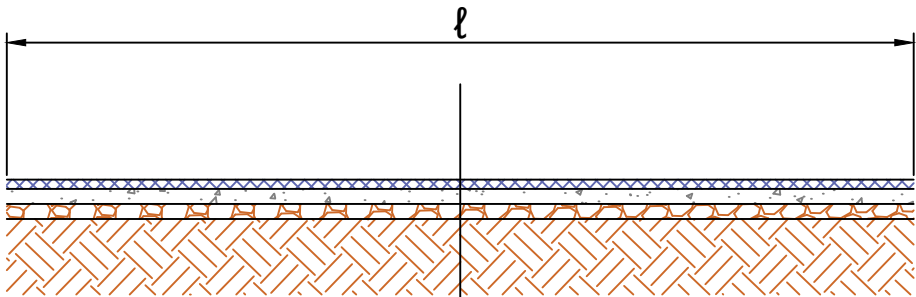

საგზაოს შენი - წვრილმარცვლოვანი ა/ბ h-5სმ
საშუქველი - შრეშვილი ღორღი 0-40მმ h-10სმ
შემასწორებელი შენი - ქვიშახრეშოვანი ნარევი
არსებული ბრუნტი


შენიშვნა:

1. აღზომებგარეობა და მოცულობები მოცემულია ცალკე უწყისის სახით.


ხონის მუნიციპალიტეტში სოფ. გუბში მე-8 და მე-18 ქუჩების მოასფალტება	ფურცელი	47
	მასშტაბი	1:20
შესასვლელის დეტალები		შ.პ.ს. "სანდო"

რკ.ბეტონის მილის d500 მმ მოწყობა
მ 1:20


გრძივი კვეთი 1-1

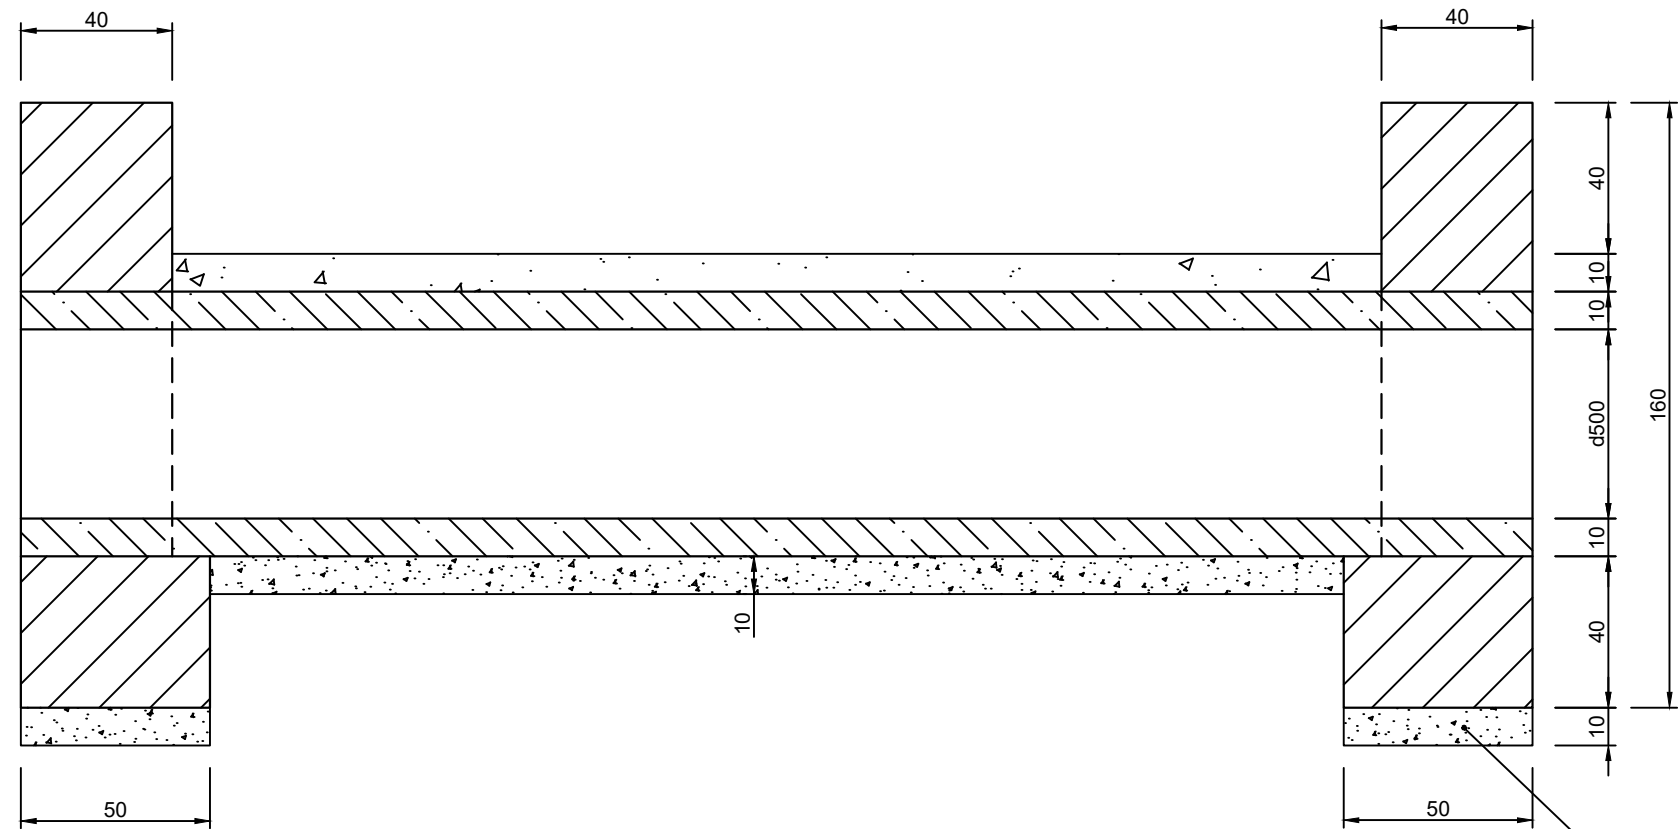

გეგმა

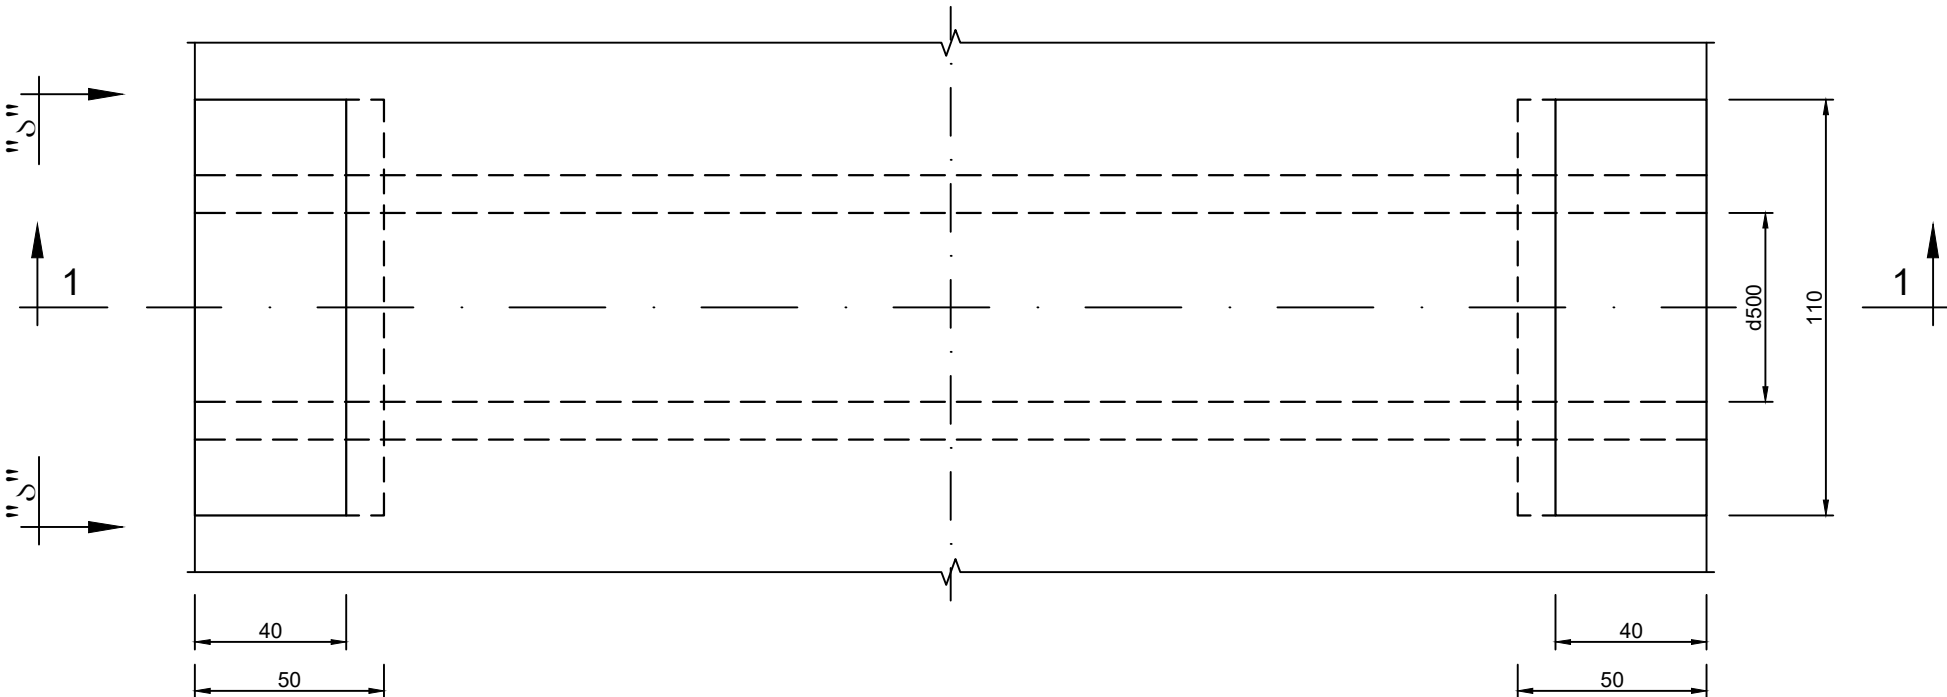

ხედი "ა" - "ა"

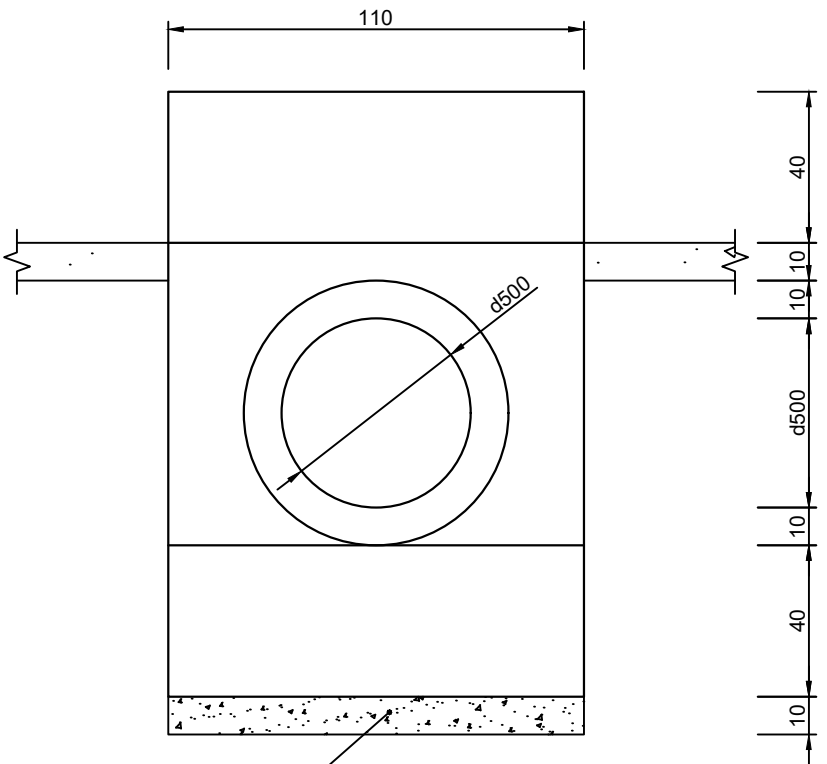

ქვიშახრეშოვანი ნარევი h-10 სმ


- კორტალური კედელი
- 1. $V_{\text{ქვ-ხრ}} - 0.22 \text{ მ}^3$
 - 2. $V_{\text{სად}} - 0.44 \text{ მ}^3$
 - 3. $V_{\text{ტაბო}} - 0.9 \text{ მ}^3$

ხონის მუნიციპალიტეტში სოფ. გუბში მე-8 და მე-18 ქუჩების მოასფალტება	ფურცელი	48
	მასშტაბი	1:20
რკ. ბეტონის მილის d500მმ მოწყობა	შ.პ.ს. "სანდო"	

რკ.ბეტონის მილის d800 მმ მოწყობა
შ 1:20

გრძივი კვეთი 1-1


ხედი "ა" -"ა"

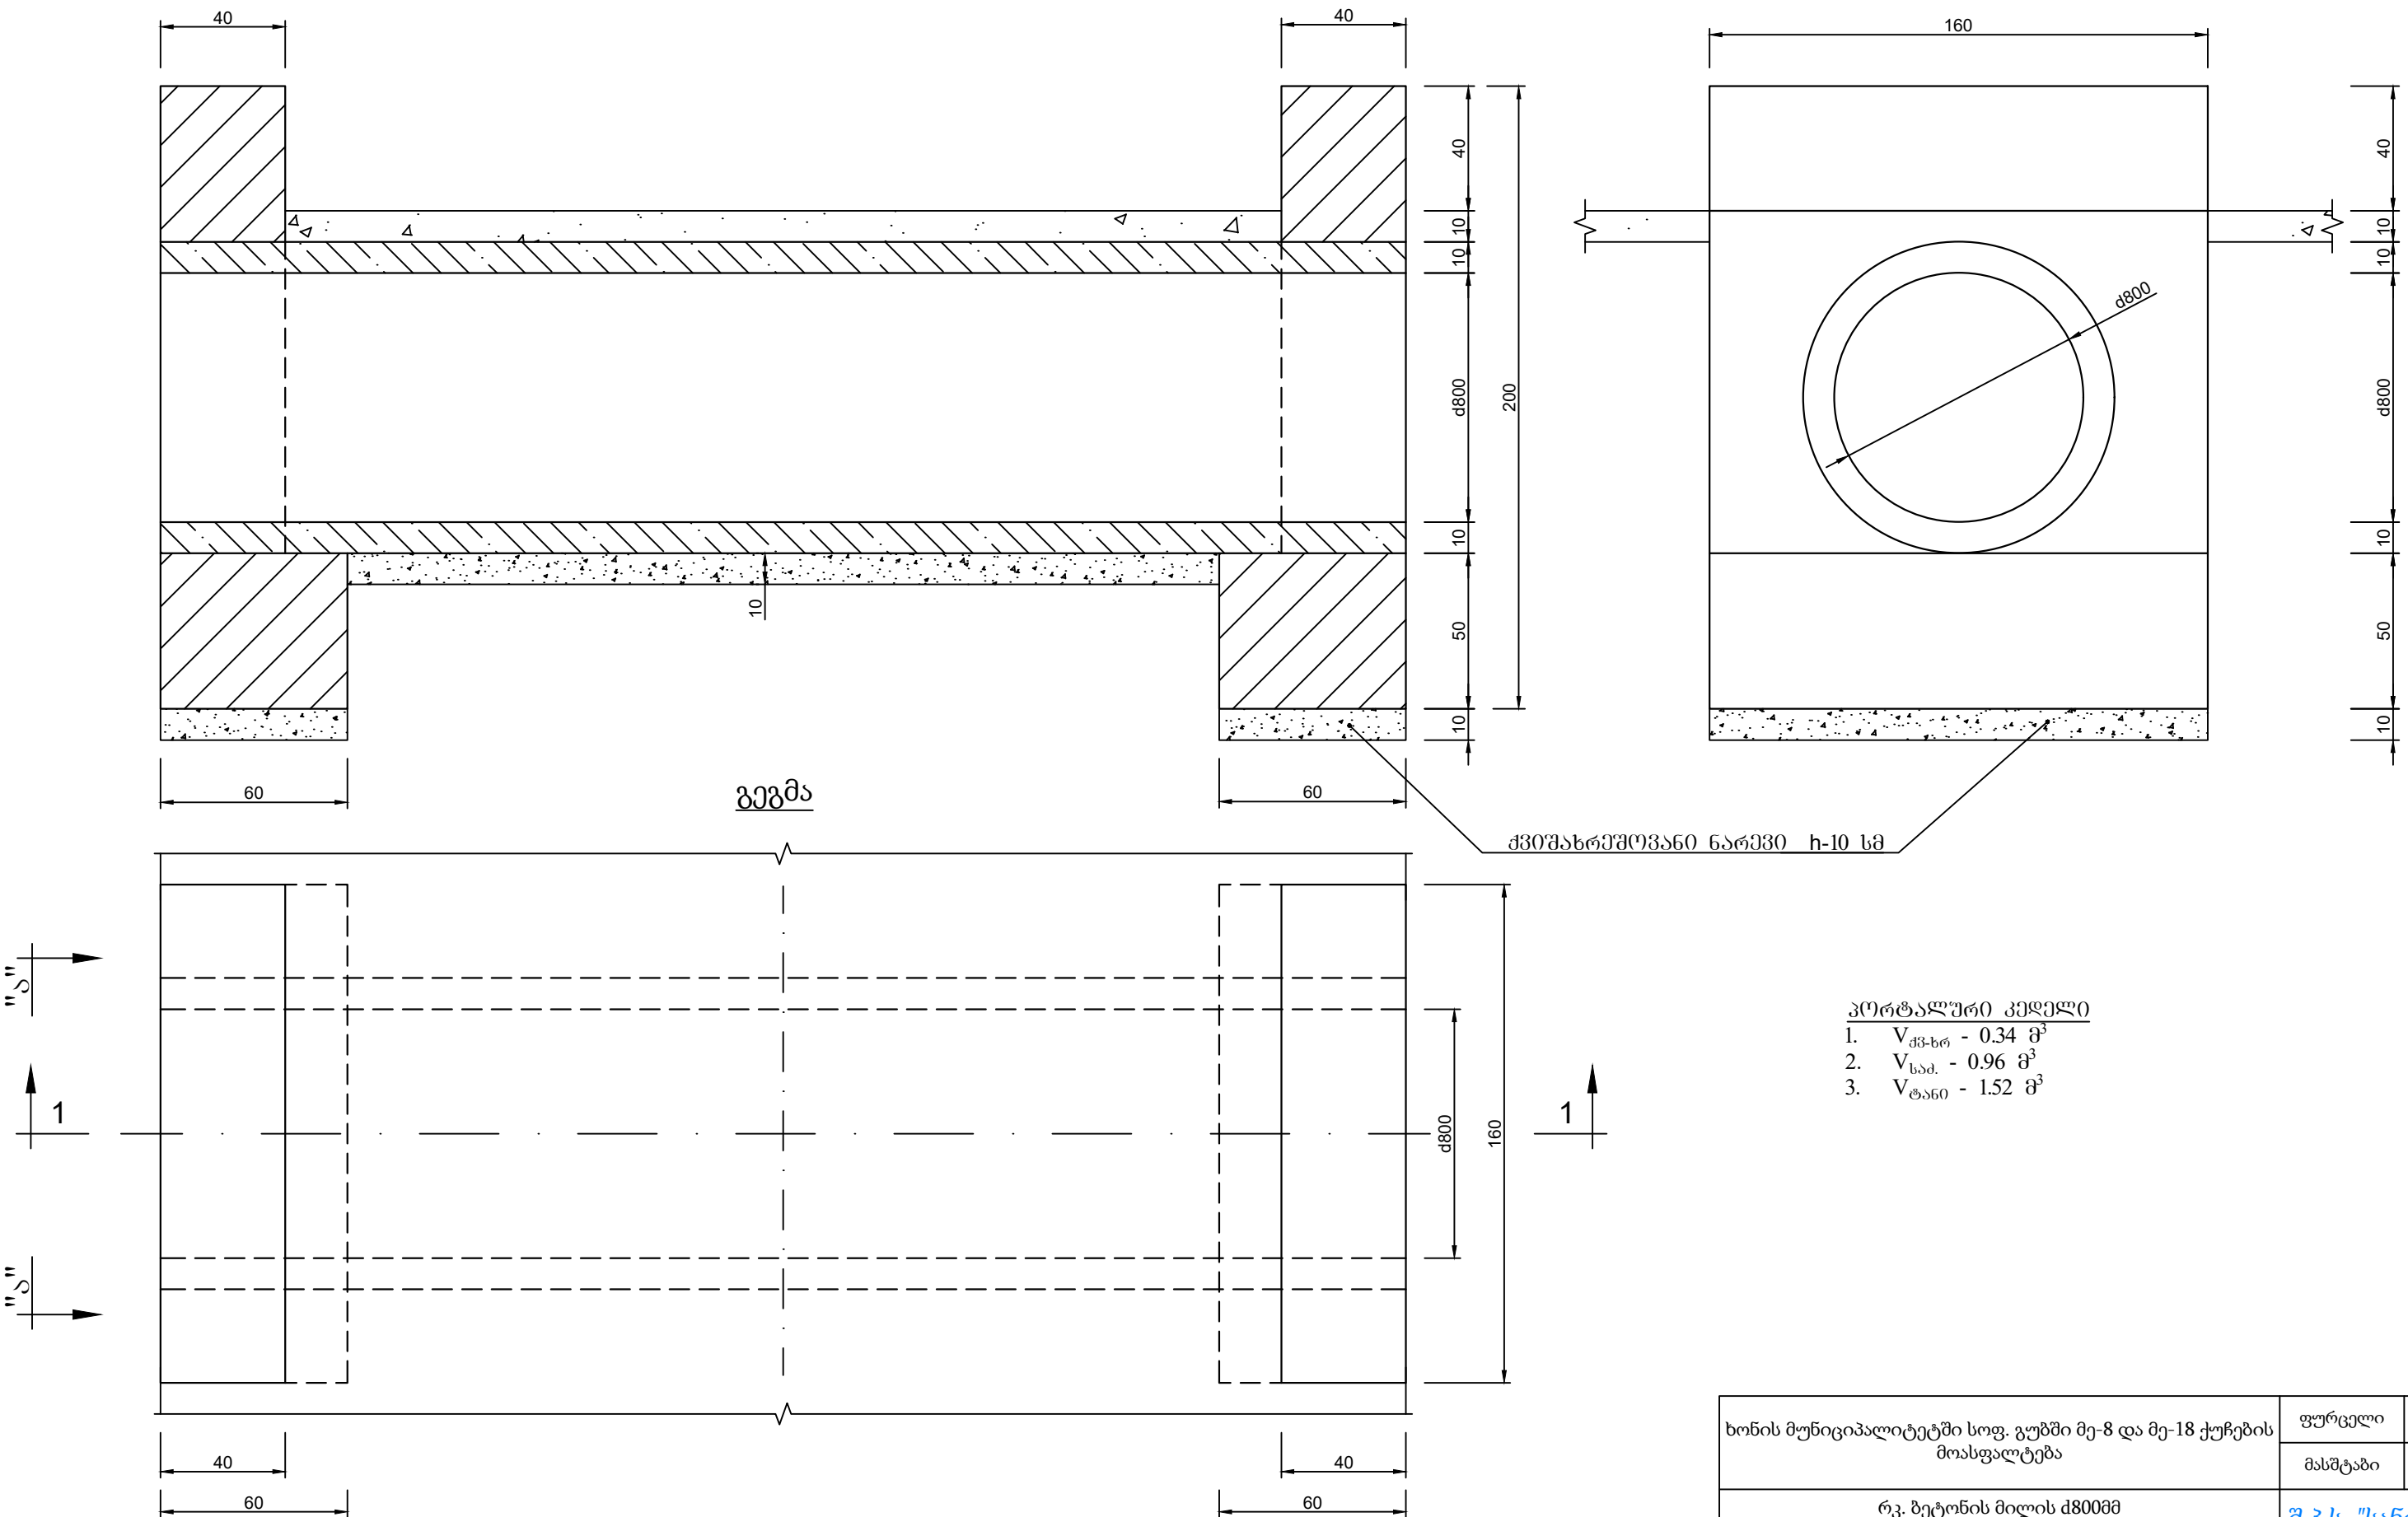



ხონის მუნიციპალიტეტში სოფ. გუბში მე-8 და მე-18 ქუჩების მოასფალტება	ფურცელი	49
	მასშტაბი	1:20
რკ. ბეტონის მილის d800მმ მოწყობა		შ.პ.ს. "სანდო"

რკ/ბეტონის მილის მოწყობა d1000 მმ


ბრძოვი ჰრილი მილის ღერძი
მ 1:100

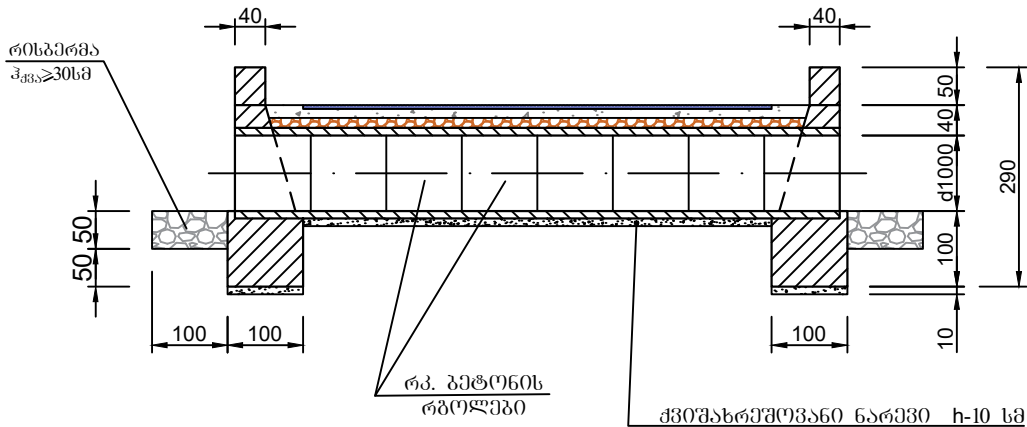


ხედი 1 - 1
მ 1:100

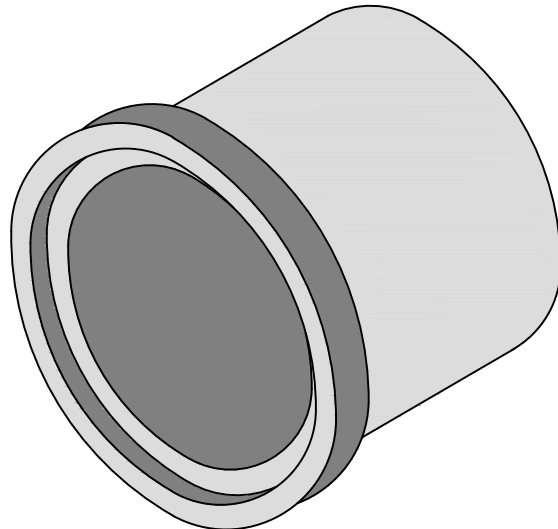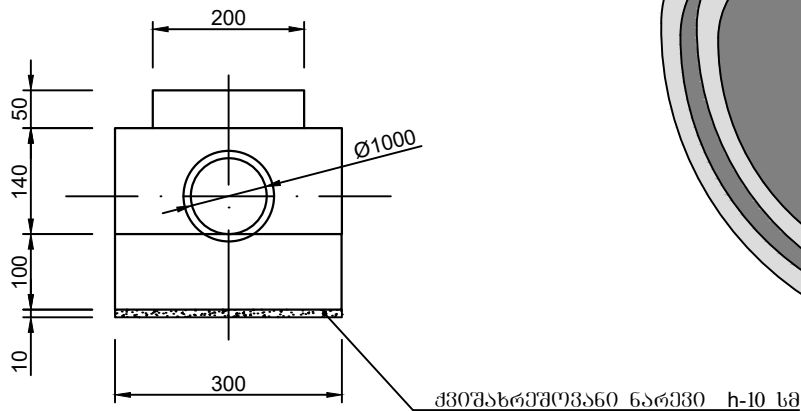


ზ ე ღ ხ ე ღ ი
მ 1:100

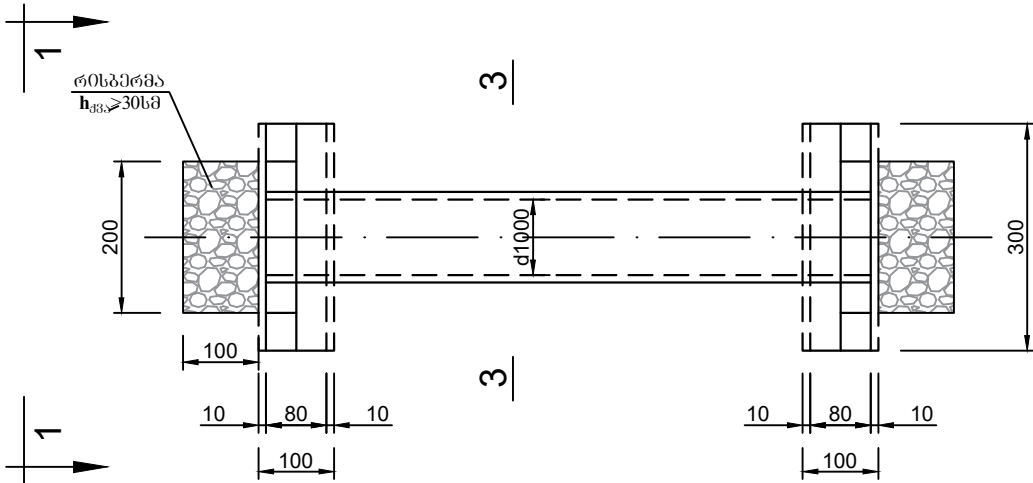

ჭრა 3-3

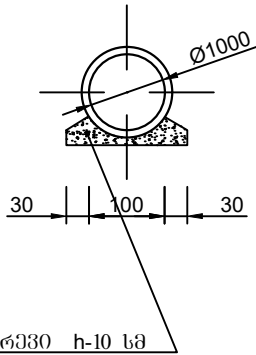

პორტალური კედლის კონსტრუქცია
მ1:100

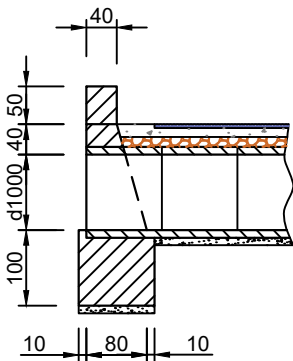

პორტალური კედელი

1.	V _{ქვ-ხრ}	- 0.86 მ ³
2.	V _{სად}	- 6.0 მ ³
3.	V _{ტაბი}	- 4.9 მ ³
4.	რისპერმა	- 2.0 მ ³

ხონის მუნიციპალიტეტში სოფ. გუბში მე-8 და მე-18 ქუჩების მოასფალტება	ფურცელი	50
	მასშტაბი	1:100
რკ. ბეტონის მილის d1000მმ მოწყობა		შ.პ.ს. "სანდო"