


დამკვეთი:
შუახევის მუნიციპალიტეტი

პროექტის დასახელება:
სოფ. მაწყვალთაში სპორტული
მოედნის რეაბილიტაცია

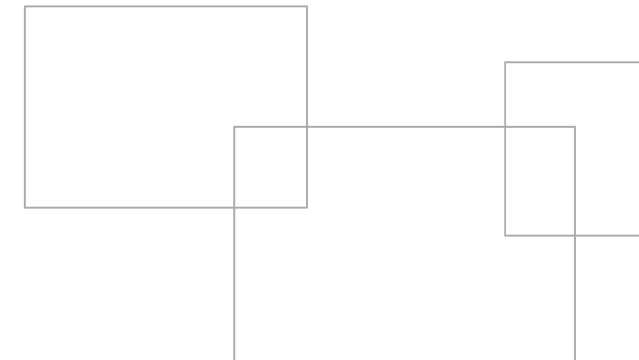

დირექტორი: დ. ქობულაძე
თარიღი: 11/24/2021

განმარტებითი ბარათი

პროექტი დამზადებულია შუახევის მუნიციპალიტეტის დაკვეთით: სოფ. მაწყვალთაში არსებული სპორტული მოედნის რეაბილიტაციისათვის: არსებულ ბეტონის საფარი არის დაზიანებული და საჭიროებს დემონტაჟს შესაბამისად მოხდეს ახალი ბეტონის საფარის მოწყობა დაიყაროს კვარშის ქვიშა და მოეწყობა ხელოვნური საფარი (ბალახი). არსებული შემოღობვა არის დაზიანებული საჭიროა დემონტაჟი და ახლის მოწყობა რაც პროექტში არის მითითებული დეტალურად, სტადიონის კარებები საჭიროებს შეცვლას. მოცემული მოედანი განათდება კუთხეებში განლაგებული პროექტორების საშუალებით, დაუყენდეს სტანდარტული ავტომატური ჩამრთველ გამომრთველები. მოედანს ესაჭიროება გვერდ და ქვედა მხარეებზე სტადიონის გასწვრივ საყრდენი კედლის მოწყობა.

თანამდებობა	გვარი	ხელმოწერა	პროექტის სახელწოდება			
დირექტორი	დ. ქობულაძე		სოფ. მაწყვალთაში სპორტული მოედნის რეაბილიტაცია			
არქიტექტორი	დ. ქობულაძე		დამკვეთი : შუახევის მუნიციპალიტეტი			
კომპ. ვიზუალიზაცია	რ. ბერიძე					
„ TAKE SHAPE „	„ მიიღოს ფორმა „		ფურცლები		თარიღი	11.24.2021
					მასშტაბი	1:100

სიტუაციური რუკა



(კ.) x-272059
y-4604469

შუახევის მუნიციპალიტეტი



არსებული ტერიტორიის ფოტო ამსახველი მასალა




თანამდებობა	გვარი	ხელმოწერა	პროექტის სახელწოდება			
დირექტორი	დ. ქობულაძე		სოფ. მაწყვალთაში სპორტული მოედნის რეაბილიტაცია			
არქიტექტორი	დ. ქობულაძე		დამკვეთი : შუახევის მუნიციპალიტეტი			
კომპ. ვიზუალიზაცია	რ. ბერიძე					
„ TAKE SHAPE ”	„ მიილოს ფორმა ”		ფურცლები		თარიღი	11 24 2021
					მასშტაბი	1:100



საქიროებს საყრდენ კედელს მოედნის გასწვრივ


არსებული სპორტული მოედნის აზომვითი გეგმა

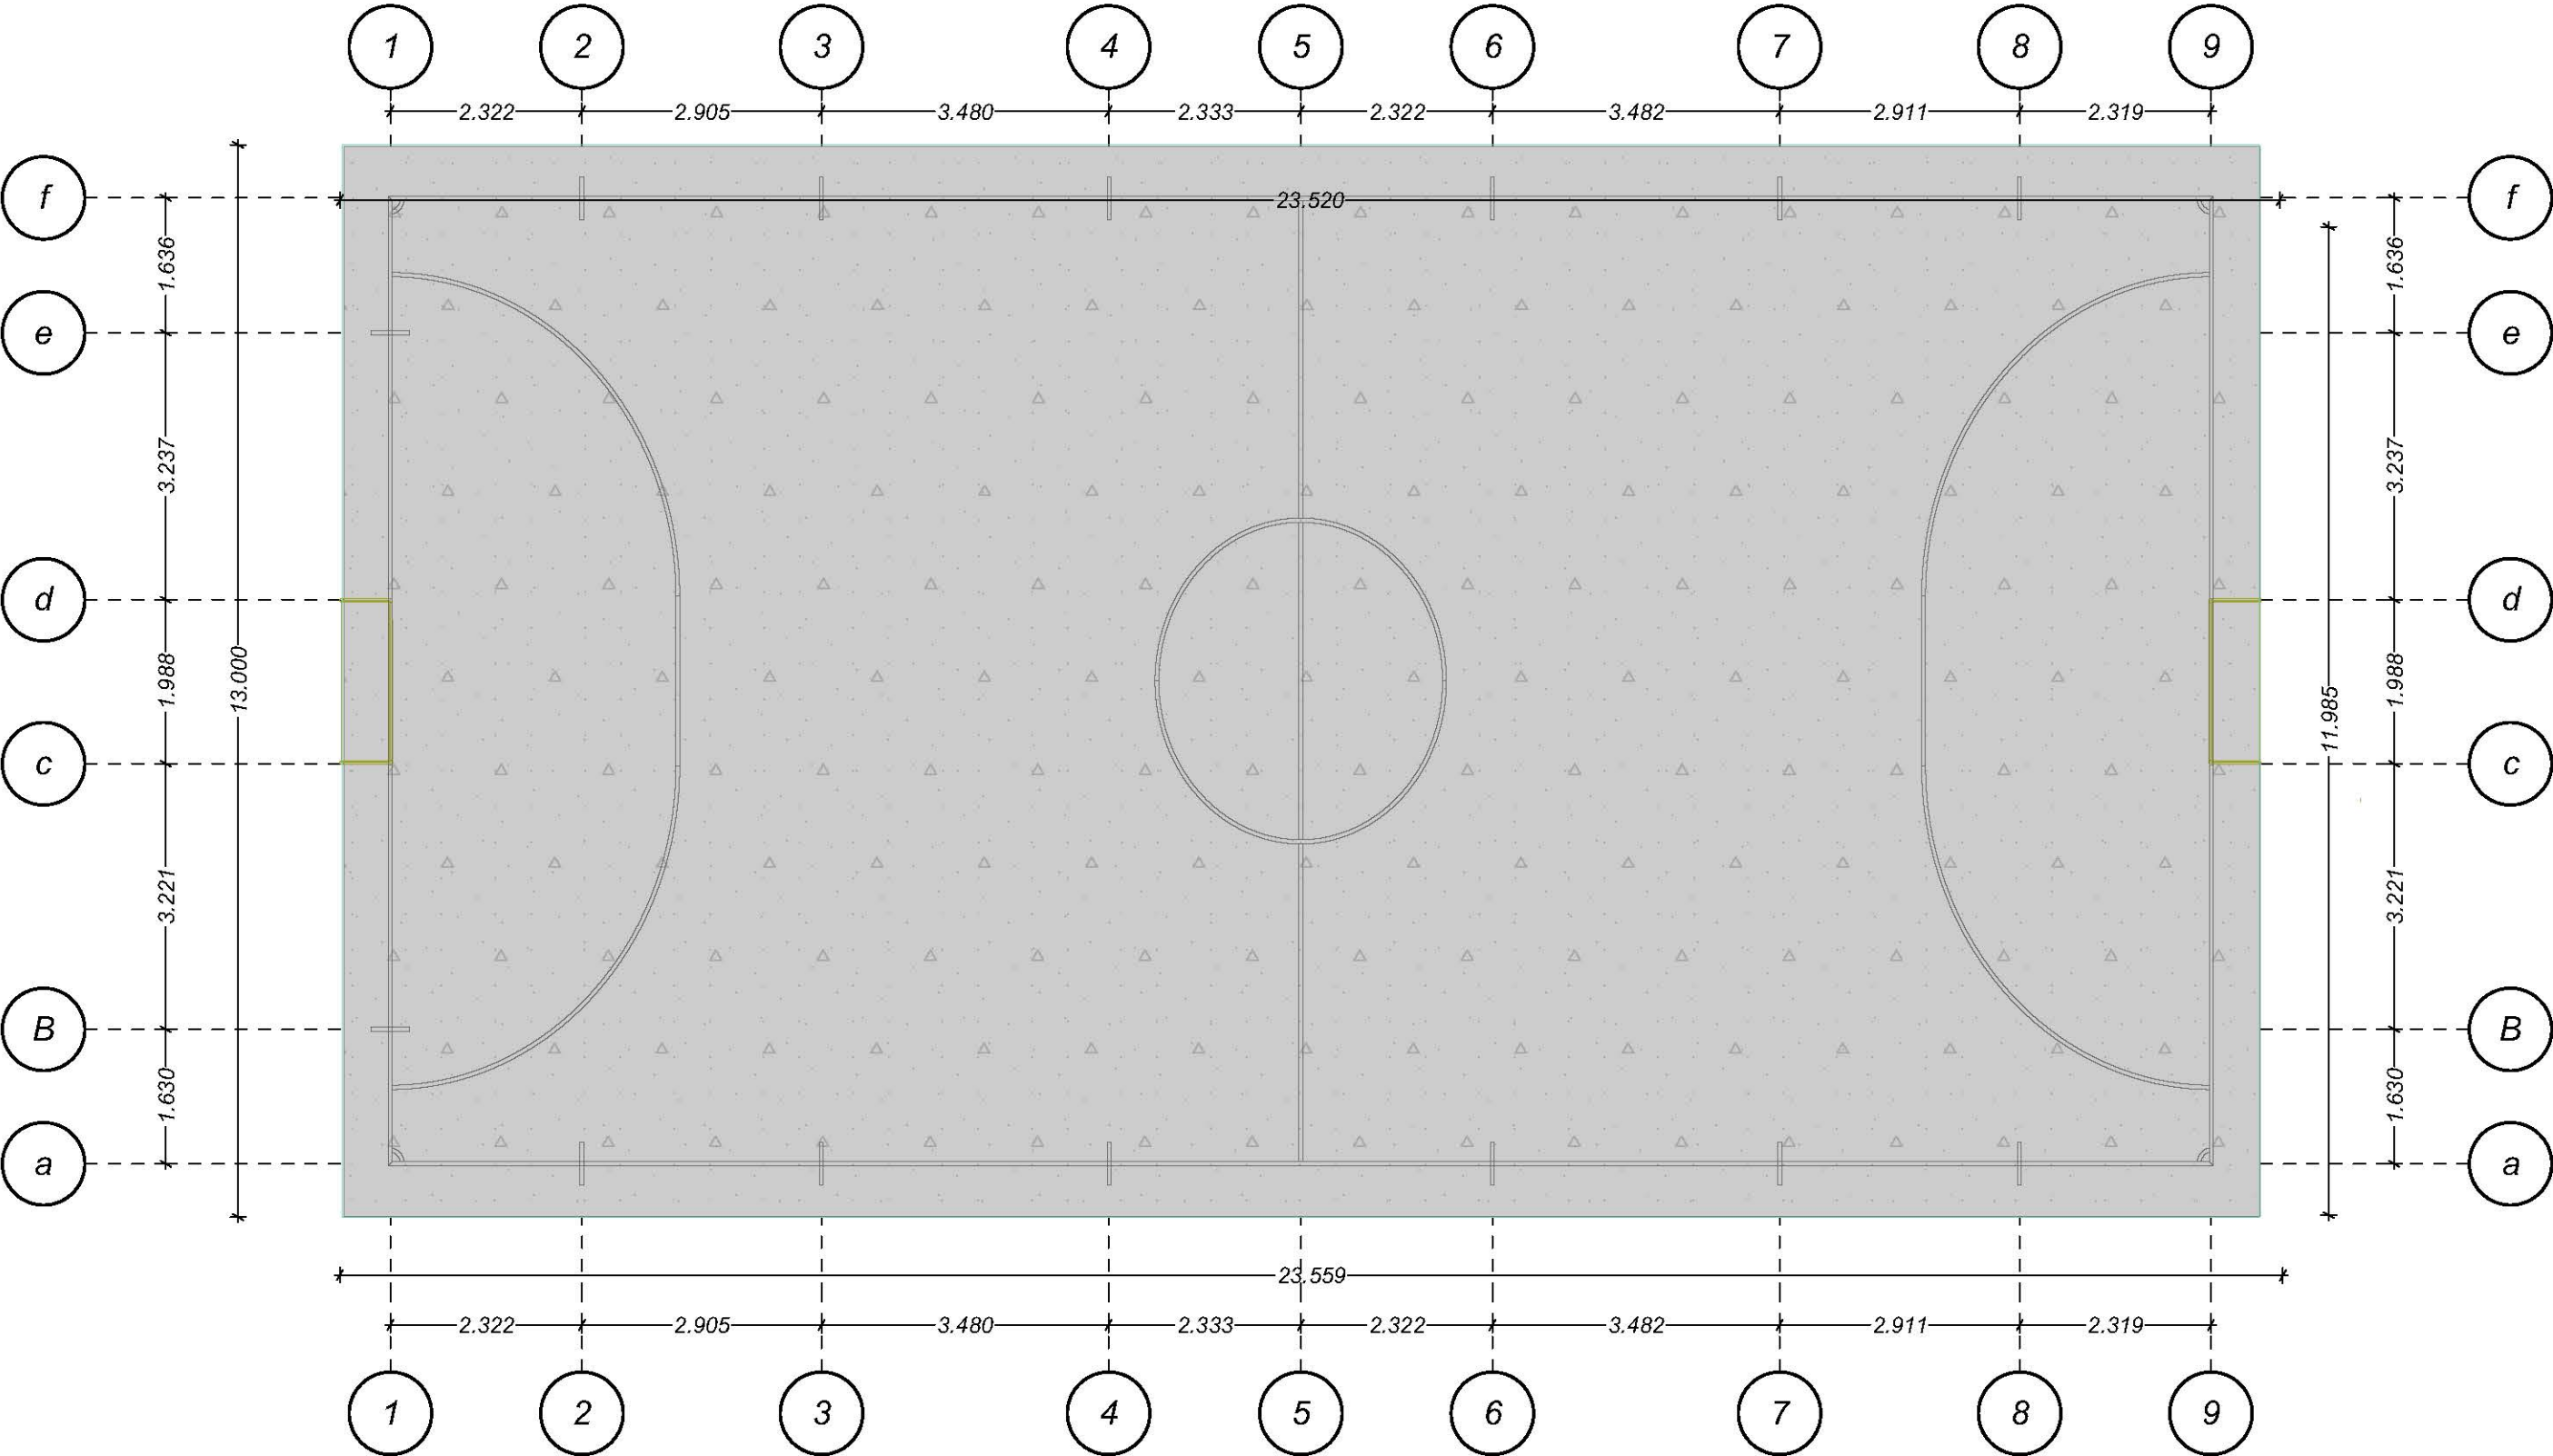

დაზიანებული ბეტონის საფარი ესაჭიროება დემონტაჟი 320მ²
320მ³ რკ. ბეტონი


თანამდებობა	გვარი	ხელმოწერა	პროექტის სახელწოდება		
დირექტორი	დ. ქობულაძე		სოფ. მაწყვალთაში სპორტული მოედნის რეაბილიტაცია		
არქიტექტორი	დ. ქობულაძე		დამკვეთი : შუახევის მუნიციპალიტეტი		
კომპ. ვიზუალიზაცია	რ. ბერიძე				
„ TAKE SHAPE „	„ მიიღოს ფორმა „	ფურცლები		თარიღი	11.24.2021
		მამტაბი		მამტაბი	1:100

ბეტონის საფარის მოწყობა

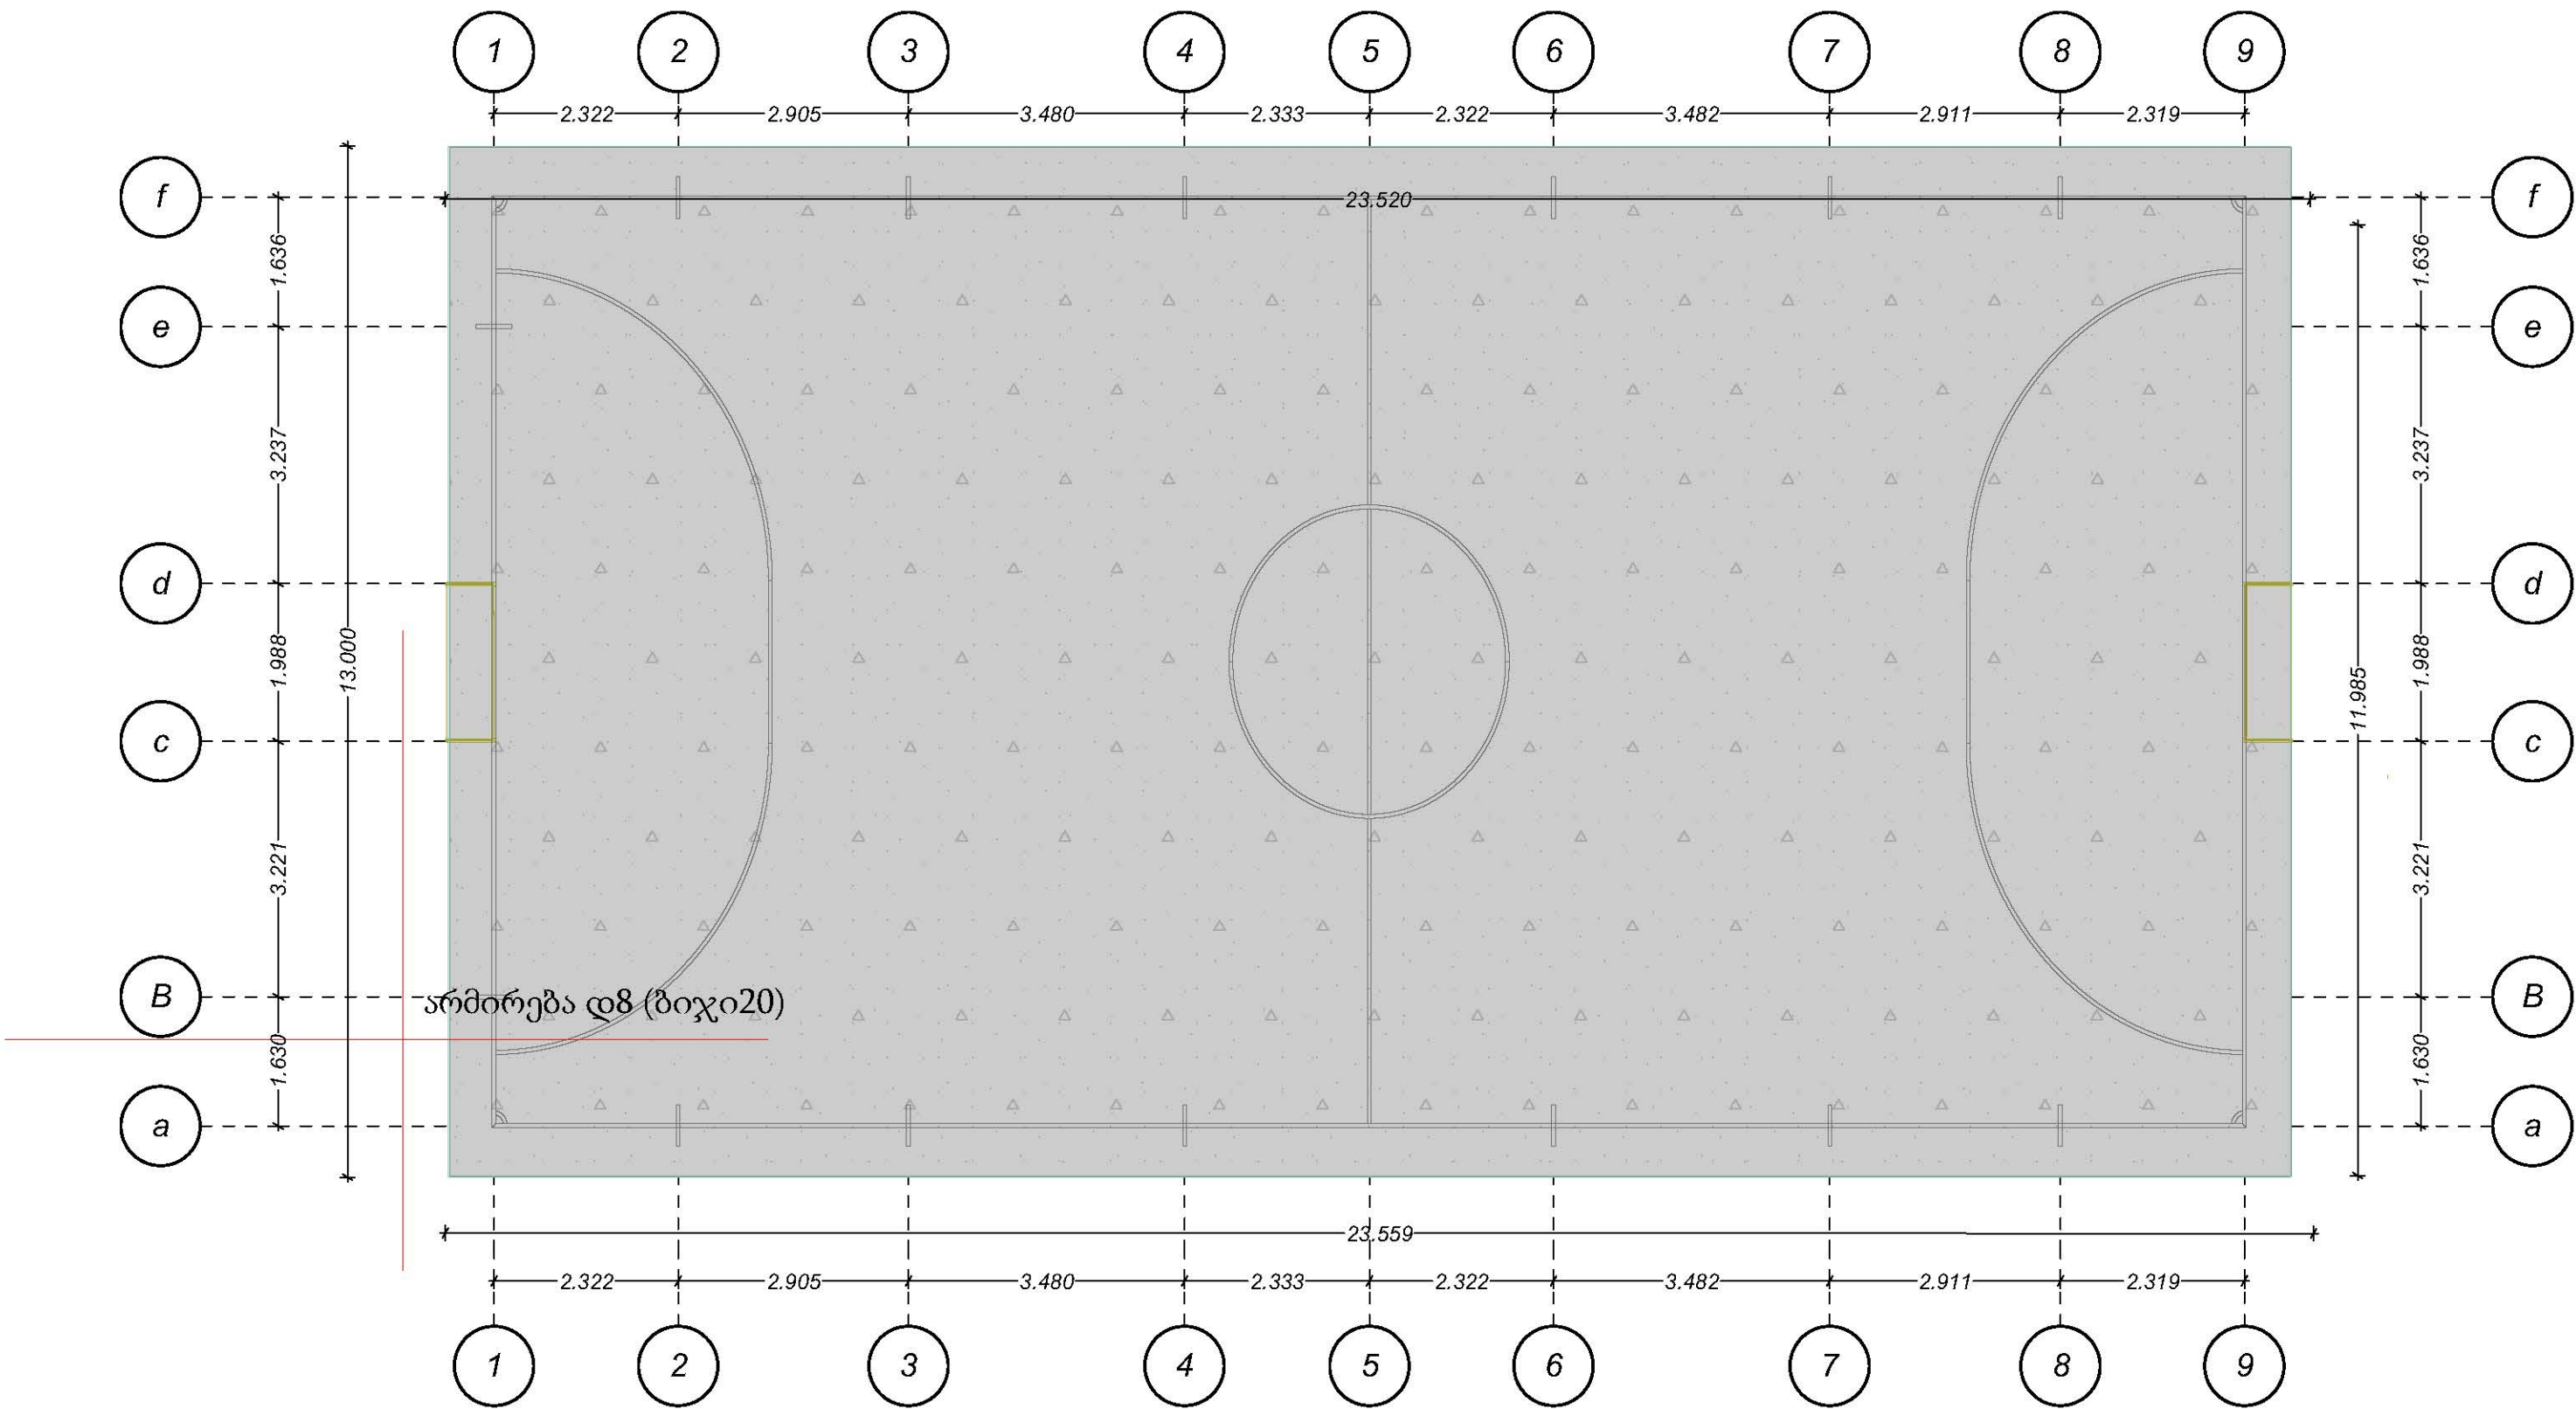


ბეტონის საფარის მოწყობა 8სმ. სიმაღლით 320მ²
ბეტონის საფარის მოწყობა 25,6³ რკ. ბეტონი
არმატურა დ8 (3120გრძ.მ.)

თანამდებობა	გვარი	ხელმოწერა	პროექტის სახელწოდება		
დირექტორი	დ. ქობულაძე		სოფ. მაწყვალთაში სპორტული მოედნის რეაბილიტაცია		
არქიტექტორი	დ. ქობულაძე		დამკვეთი : შუახევის მუნიციპალიტეტი		
კომპ. ვიზუალიზაცია	რ. ბერიძე				
" TAKE SHAPE "	" მიიღოს ფორმა "	ფურცლები		თარიღი	11.24.2021
		მამტაბი		მასშტაბი	1:100


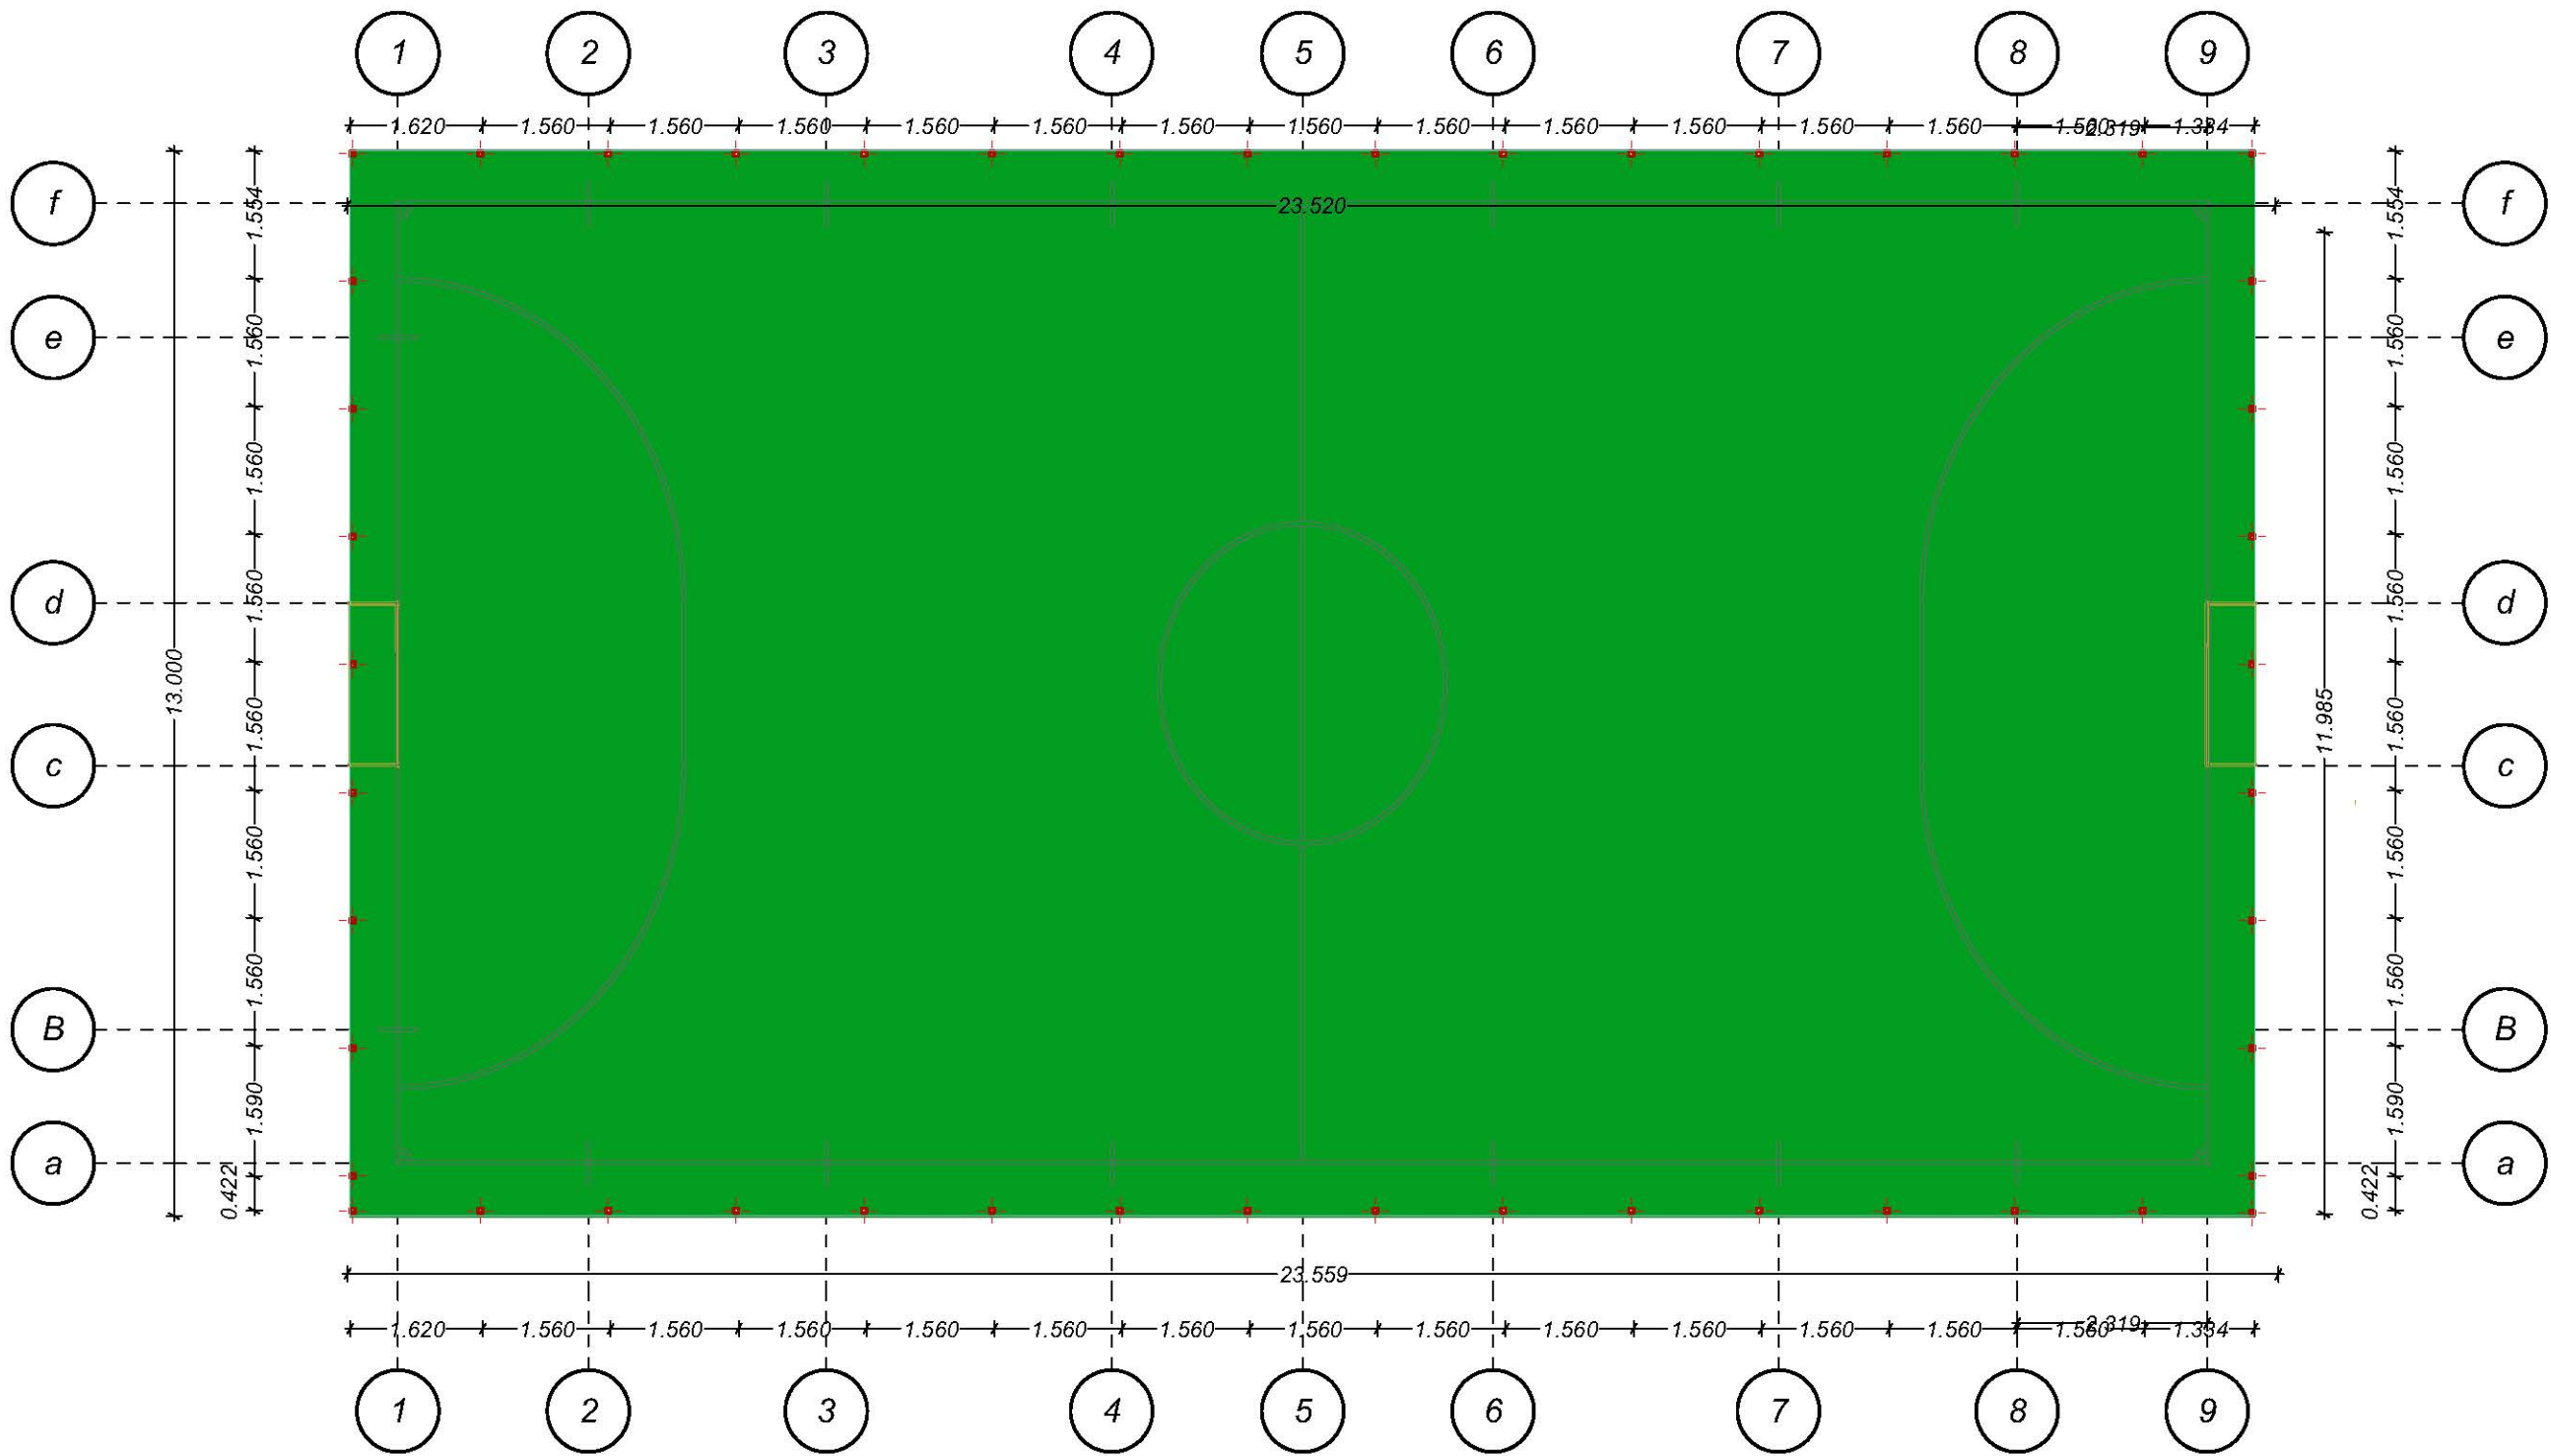


ხელოვნური საფარის მოწყობა
ქრილი

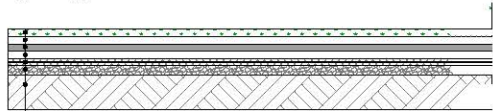

ხელოვნური ბალახი 26-28 მმ 320მ ²
კვარცის ქვიშა 60 მმ 320მ ²
არსებული ბეტონის ფილა 320მ ²
ღორღი 320მ ²
არსებული გრუნტი

თანამდებობა	გვარი	ხელმოწერა	პროექტის სახელწოდება			
დირექტორი	დ. ქობულაძე		სოფ. მაწყვალთაში სპორტული მოედნის რეაბილიტაცია			
არქიტექტორი	დ. ქობულაძე		დამკვეთი : შუახევის მუნიციპალიტეტი			
კომპ. ვიზუალიზაცია	რ. ბერიძე					
„ TAKE SHAPE „	„ მიიღოს ფორმა „	ფურცლები		თარიღი	11.24.2021	
		მამტაბი		მასშტაბი	1:100	

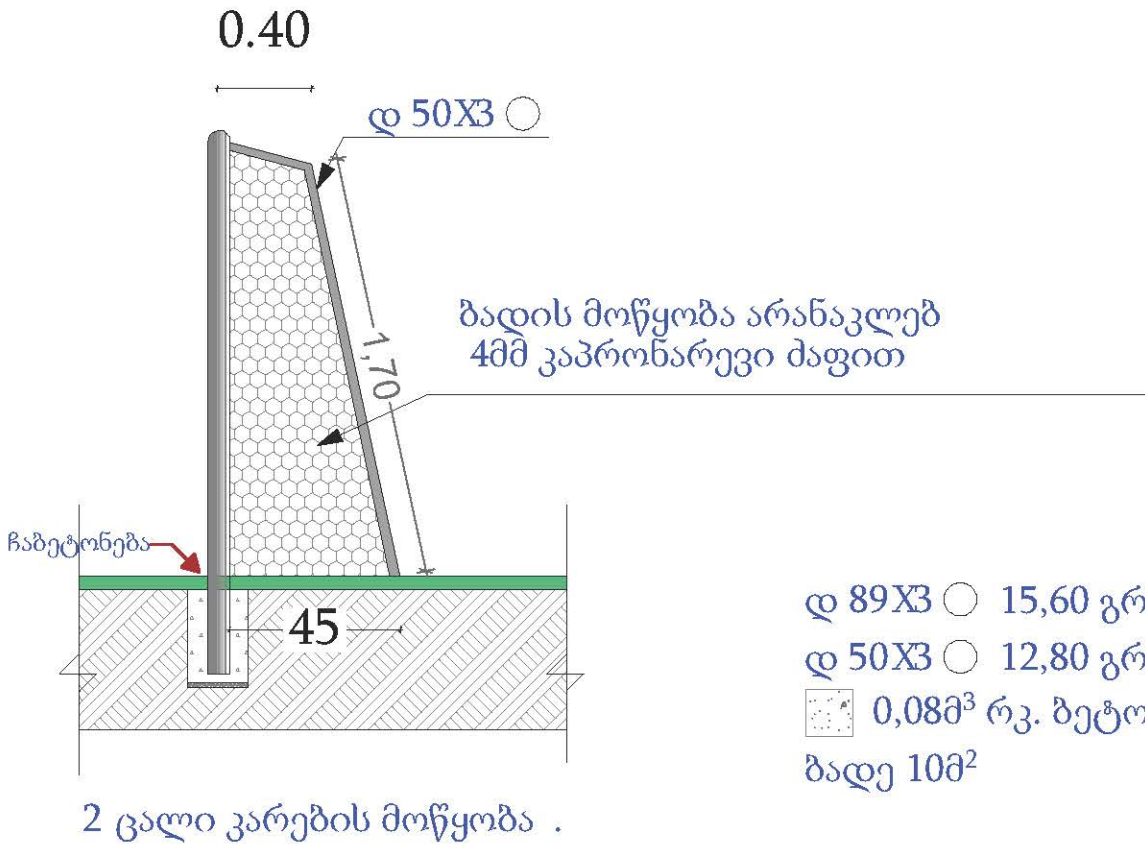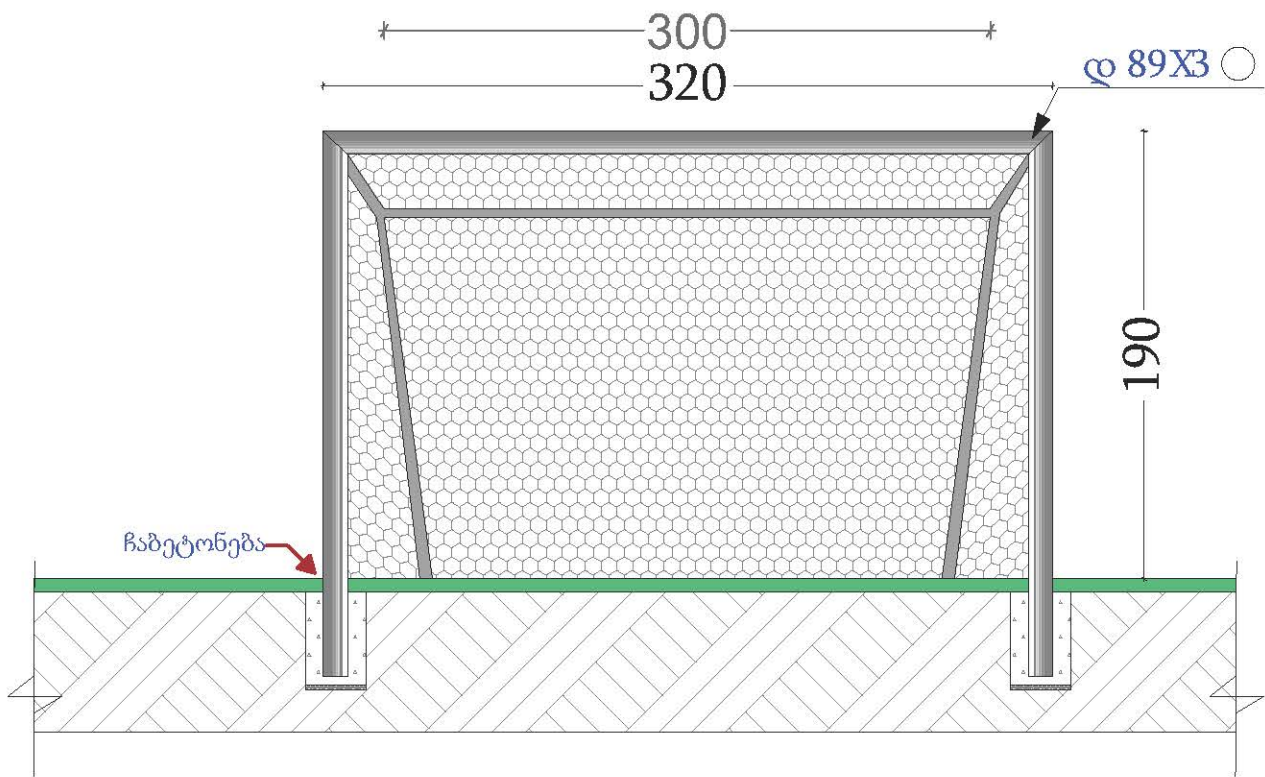

თანამდებობა	გვარი	ხელმოწერა	პროექტის სახელწოდება			
დირექტორი	დ. ქობულაძე		სოფ. მაწევალთაში სპორტული მოედნის რეაბილიტაცია			
არქიტექტორი	დ. ქობულაძე		დამკვეთი : შუახევის მუნიციპალიტეტი			
კომპ. ვიზუალიზაცია	რ. ბერიძე					
„ TAKE SHAPE „	„ მიიღოს ფორმა „	ფურცლები		თარიღი	11.24.2021	
				მასშტაბი	1:100	