



ამონაწერი საჯარო რეესტრიდან

განცხადების რეგისტრაცია
N 882019331754 - 01/05/2019 16:49:47

მომზადების თარიღი
06/05/2019 09:39:27

საკუთრების განყოფილება

ზონა ტყიბული	სექტორი საწირე	კვარტალი	ნაკვეთი	ნაკვეთის საკუთრების ტიპი: საკუთრება ნაკვეთის დანიშნულება: არასასოფლო სამეურნეო დაზუსტებული ფართობი: 16680.00 კვ.მ. ნაკვეთის წინა ნომერი:
39	03	35	191	

მისამართი: მუნიციპალიტეტი ტყიბული, სოფელი საწირე

მესაკუთრის განყოფილება

განცხადების რეგისტრაცია : ნომერი 882019306827 , თარიღი 22/04/2019 11:21:08
უფლების რეგისტრაცია: თარიღი 25/04/2019

უფლების დამადასტურებელი დოკუმენტი:

- ბრძანება N1/3-239 , დამოწმების თარიღი: 22/04/2019 , სსიპ "სახელმწიფო ქონების ეროვნული სააგენტო"

მესაკუთრეები:
სახელმწიფო

მესაკუთრე:
სახელმწიფო

აღწერა:

იპოთეკა

საგადასახადო გირავნობა:

რეგისტრირებული არ არის

შემლუღული სარგებლობა

განცხადების რეგისტრაცია ნომერი 882019331754 თარიღი 01/05/2019 16:49:47	მოსარგებლე: სსიპ ეროვნული საგეო სააგენტო 204578581; მესაკუთრე: სახელმწიფო; საგანი: დაზუსტებული ფართობი: 16680.00 კვ.მ. ; მოსარგებლის არსებობის ვადით;
უფლების რეგისტრაცია: თარიღი 06/05/2019	წერილი, რეესტრის ნომერი N13/25053, დამოწმების თარიღი 25/04/2019, სსიპ სახელმწიფო ქონების ეროვნული სააგენტო ,

ვალდებულება

ყადაღა/აკრძალვა:

რეგისტრირებული არ არის

მოვალეთა რეესტრი:

რეგისტრირებული არ არის

"ფიზიკური პირის მიერ 2 წლამდე ვადით საკუთრებაში არსებული მატერიალური აქტივის რეალიზაციისას, აგრეთვე საგადასახადო წლის განმავლობაში 1000 ლარის ან მეტი ღირებულების ქონების საჩუქრად მიღებისას საშემოსავლო გადასახადი გადახდის ექვემდებარება საანგარიშო წლის მომდევნო წლის 1 აპრილამდე, რის შესახებაც აღნიშნული ფიზიკური პირი იმავე ვადაში წარუდგენს დეკლარაციას საგადასახადო ორგანოს. აღნიშნული ვალდებულების შეუსრულებლობა წარმოადგენს საგადასახადო სამართალდარღვევას, რაც იწვევს პასუხისმგებლობას საქართველოს საგადასახადო კოდექსის XVIII თავის მიხედვით."

- დოკუმენტის ნაშთილობის გადამოწმება შესაძლებელია საჯარო რეესტრის ეროვნული სააგენტოს ოფიციალურ ვებ-გვერდზე www.napr.gov.ge;
- ამონაწერის მიღება შესაძლებელია ვებ-გვერდზე www.napr.gov.ge, ნებისმიერ გერიტორიულ სარეგისტრაციო სამსახურში, იუსტიციის სახლებსა და სააგენტოს ავტორიზებულ პირებთან;
- ამონაწერში გექნიკური ხარვეზის აღმოჩენის შემთხვევაში დაგვიკავშირდით: 2 405405 ან პირადად შეავსეთ განაცხადი ვებ-გვერდზე;
- კონსულტაციის მიღება შესაძლებელია იუსტიციის სახლის ცხელ ხაზზე 2 405405;
- საჯარო რეესტრის თანამშრომელთა მხრიდან უკანონო ქმედების შემთხვევაში დაგვიკავშირდით ცხელ ხაზზე: 08 009 009 09
- თქვენთვის საინტერესო ნებისმიერ საკითხთან დაკავშირებით მოგვწერეთ ელ-ფოსტით: info@napr.gov.ge



საკადასტრო გეგმა

საჯარო რეესტრის ეროვნული
სააგენტო

საკადასტრო კოდი: **39.03.35.191**

განცხადების ნომერი: **882019306827**


მომზადების თარიღი: **25/04/2019**

ნაკვეთის დანიშნულება:

ფართობი:

არასასოფლო საშენობო

16680 კვ.მ (WGS 84 / UTM zone 38N)

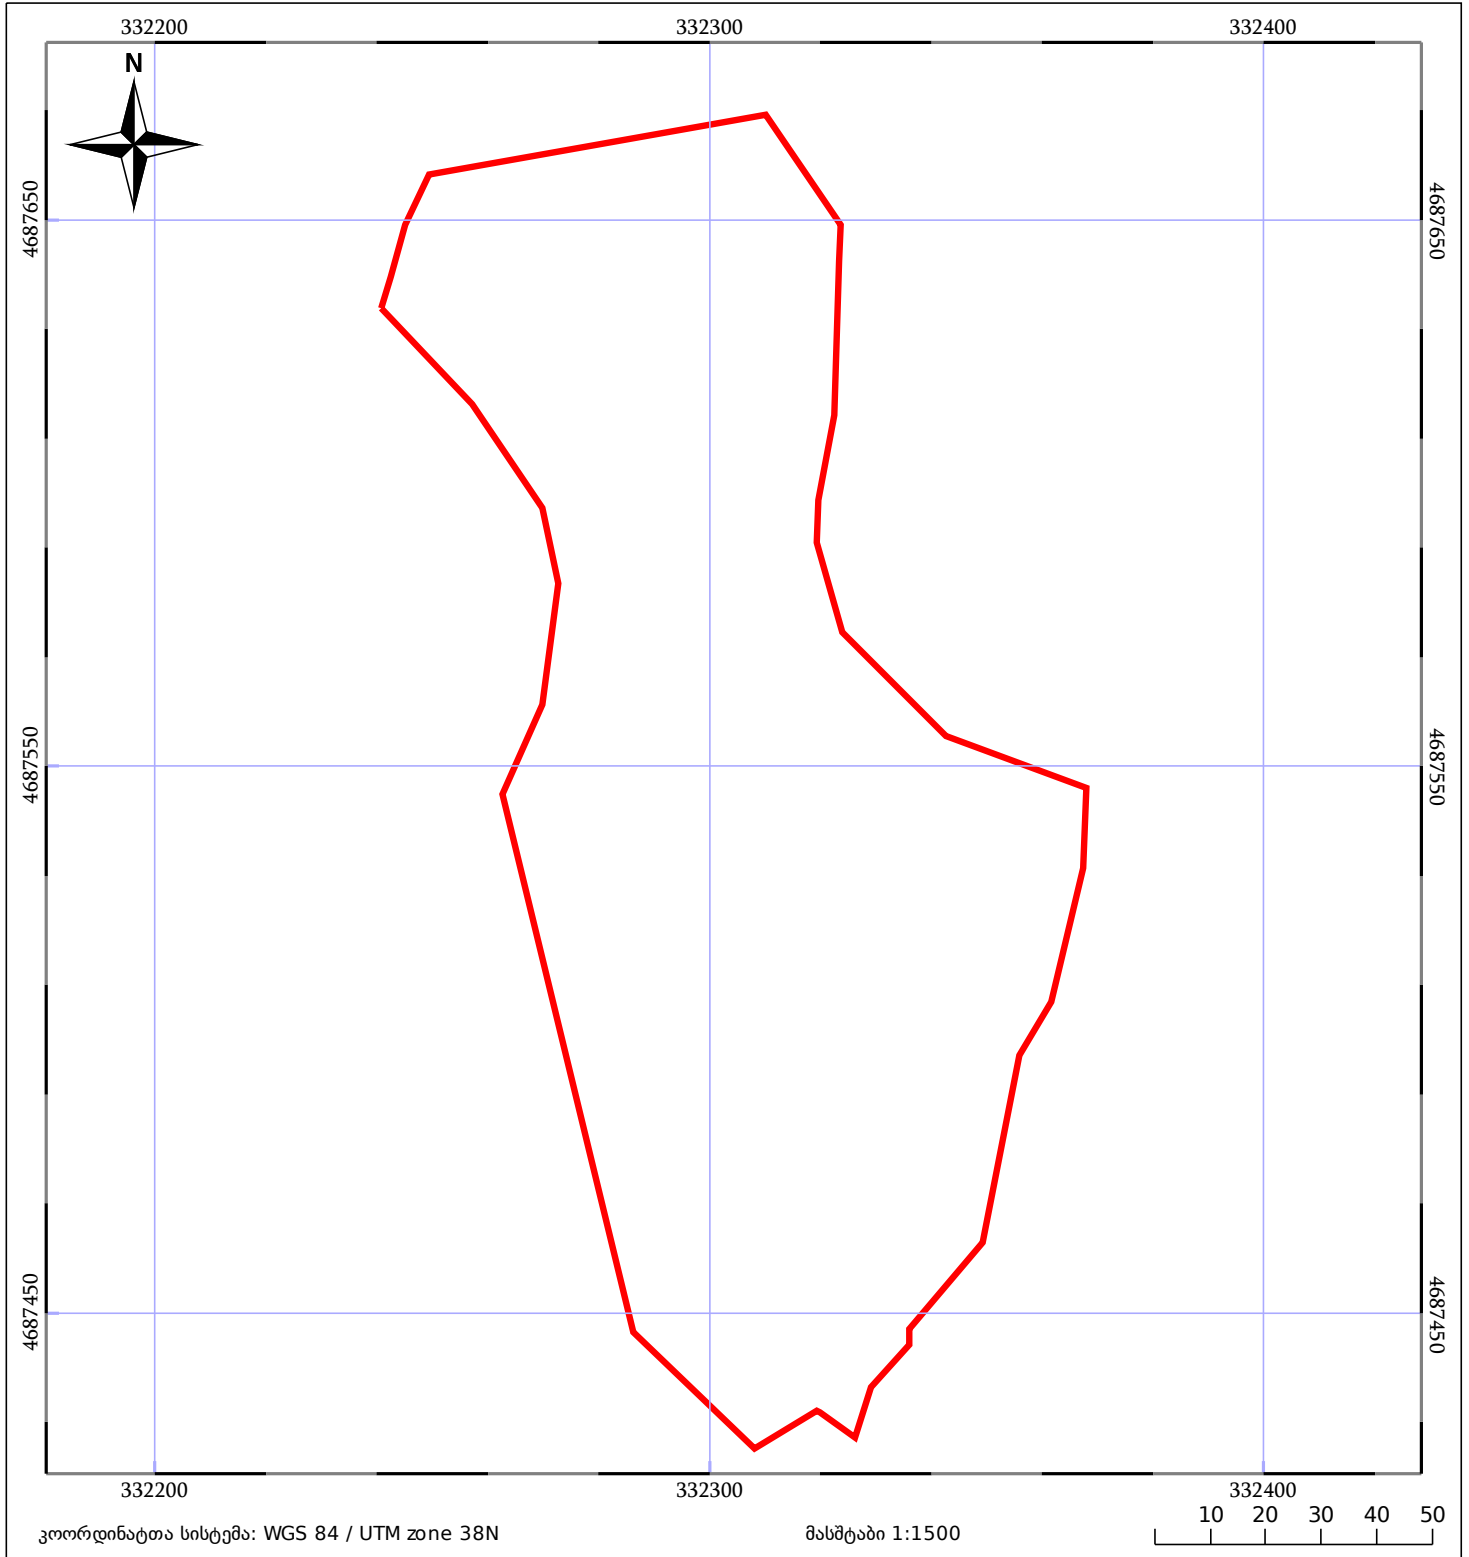

05/25 მშენებარე ნაგებობა	05/25 შენობა/ნაგებობა	ტყის ფონდი
ნაკვეთის საკადასტრო საზღვარი	საზოგადოებრივი ნაგებობა	ვალდებულება

რწმუნოებობა





ორთოფობო სავროეჭბო სამუშაოების დაბანი



სავროეჭბო
ლაგონი





ეროვნული საბჭო
სააგრო





შელსევა, დეკორატიული ლესვა
და შეღებვა ფასადის საღებავით

+3.90

0.9 მ

1.2 მ

2.1 მ

3.0 მ

+0.00

მეტალოპლასტმასის
ფანჯარა

მანათობელი ლოგო
წარწერით


ლითონის კარი






ოფისის მოწყობის საპროექტო გეგმა



მ 1:100

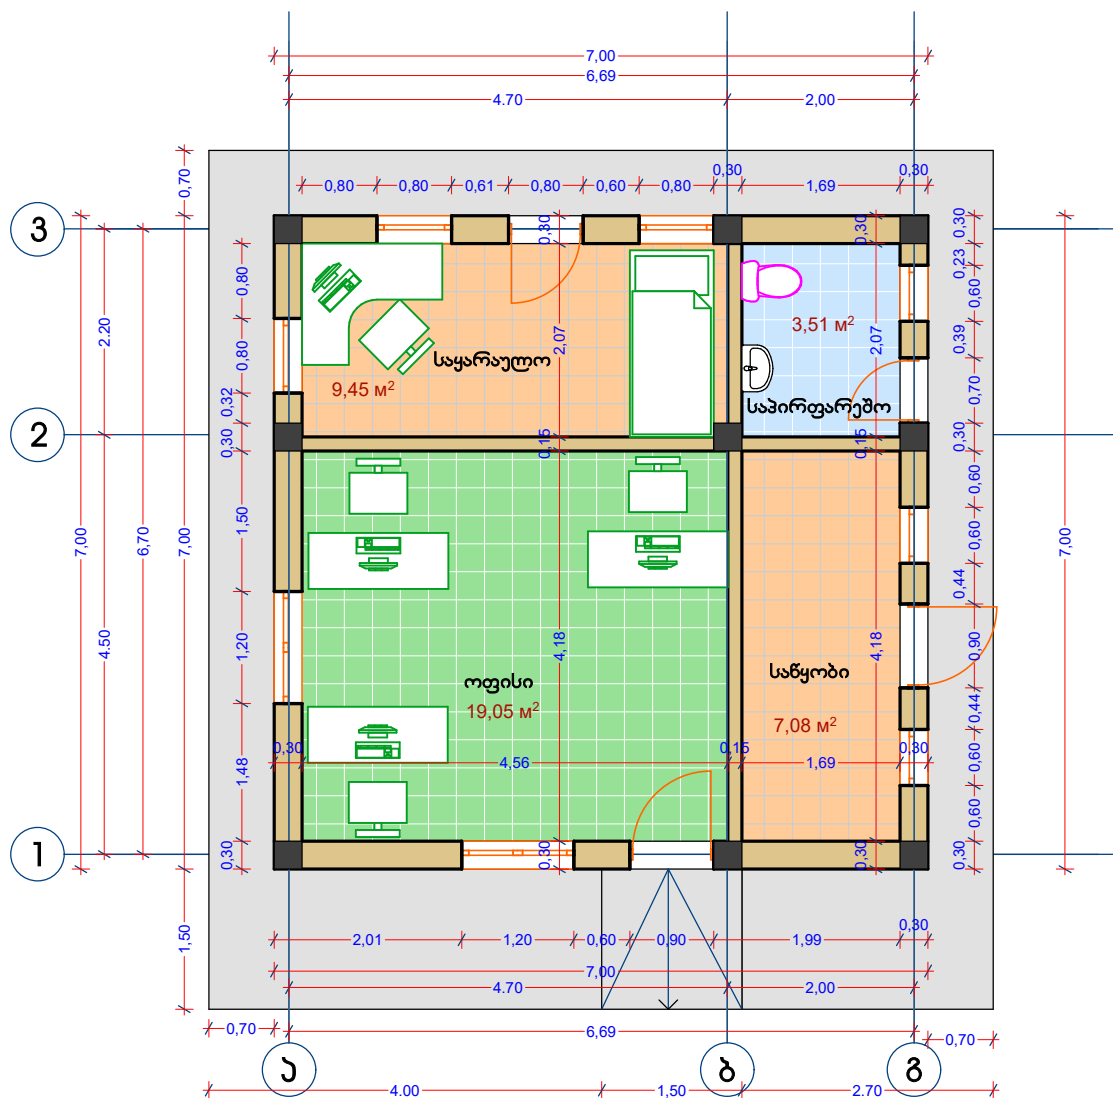

ოფისის მოწყობის საპროექტო გეგმა
შ 1:100

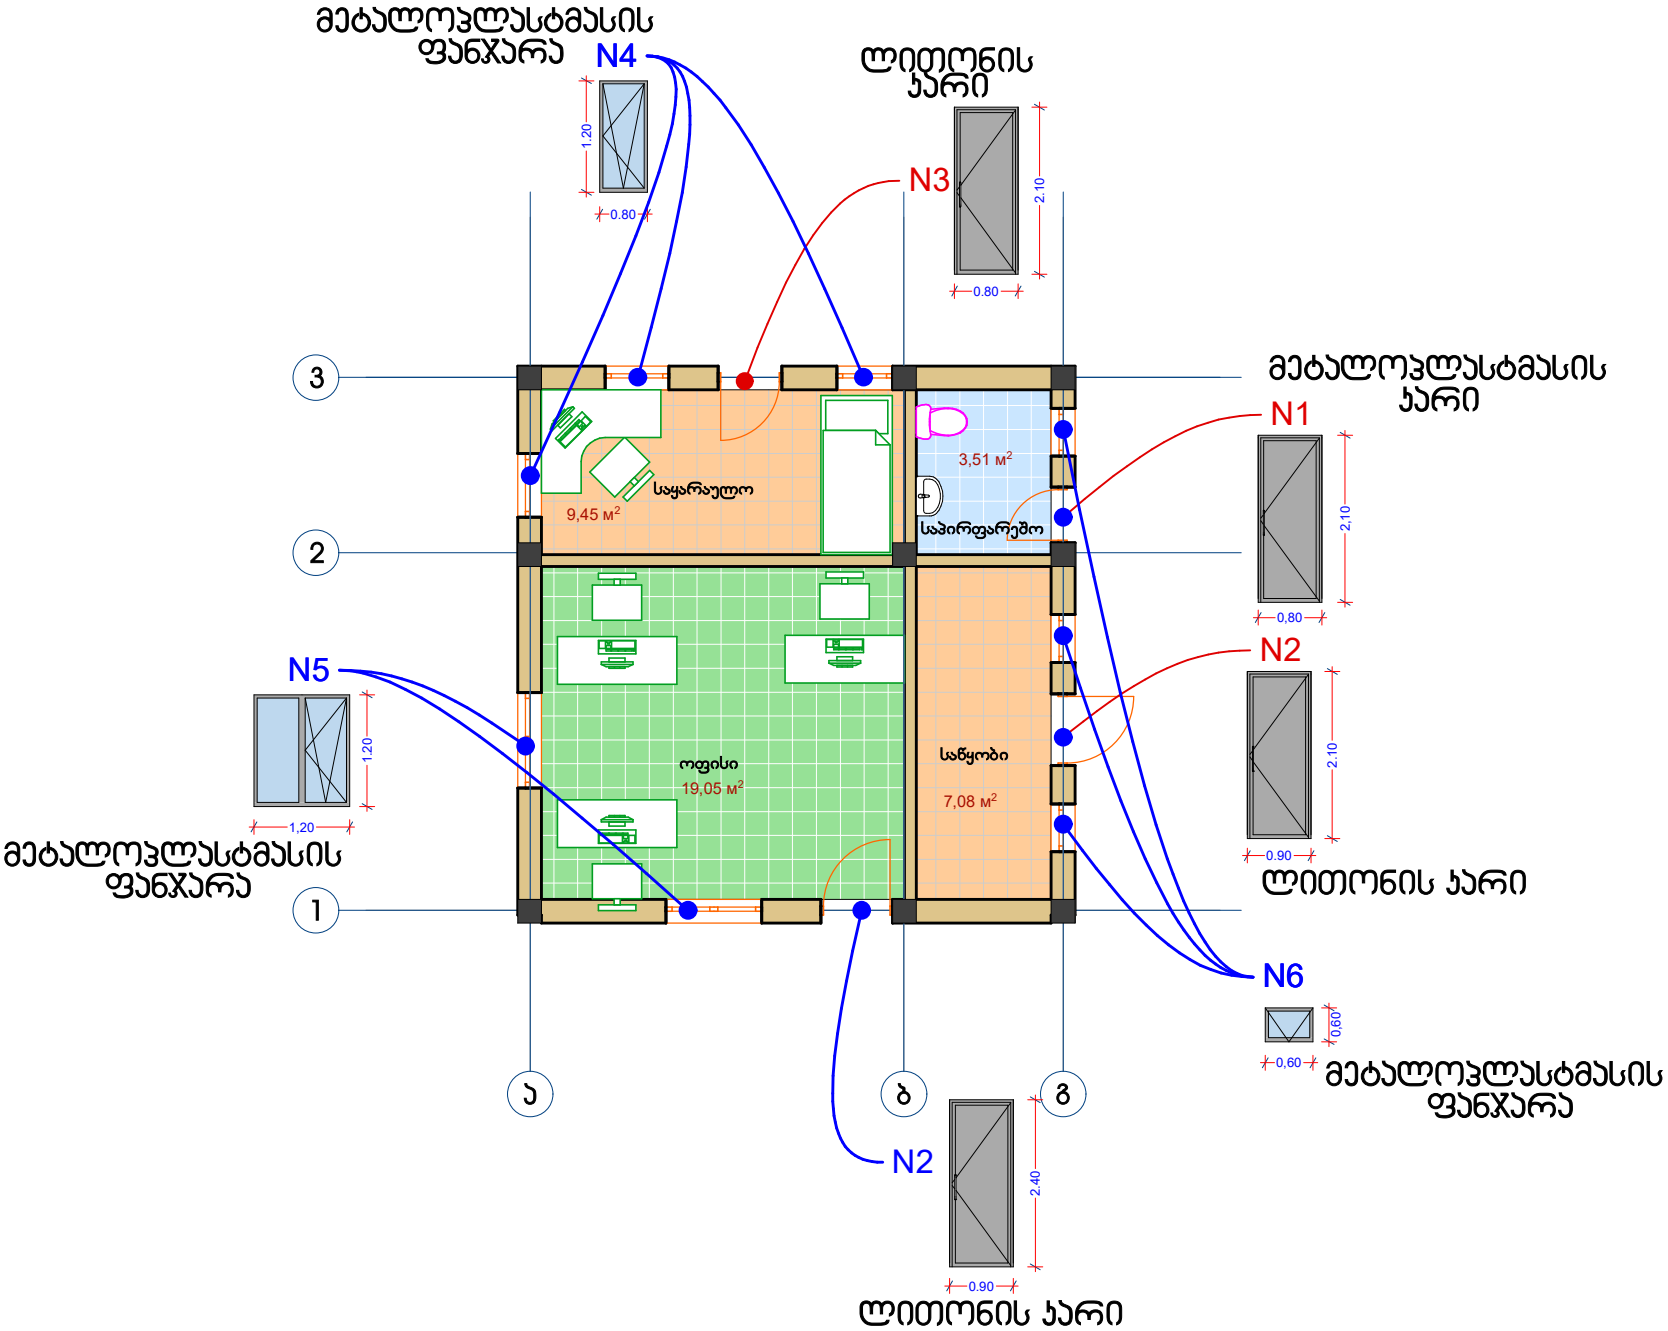


ლუბური საძირკვლის მოწყობის გეგმა

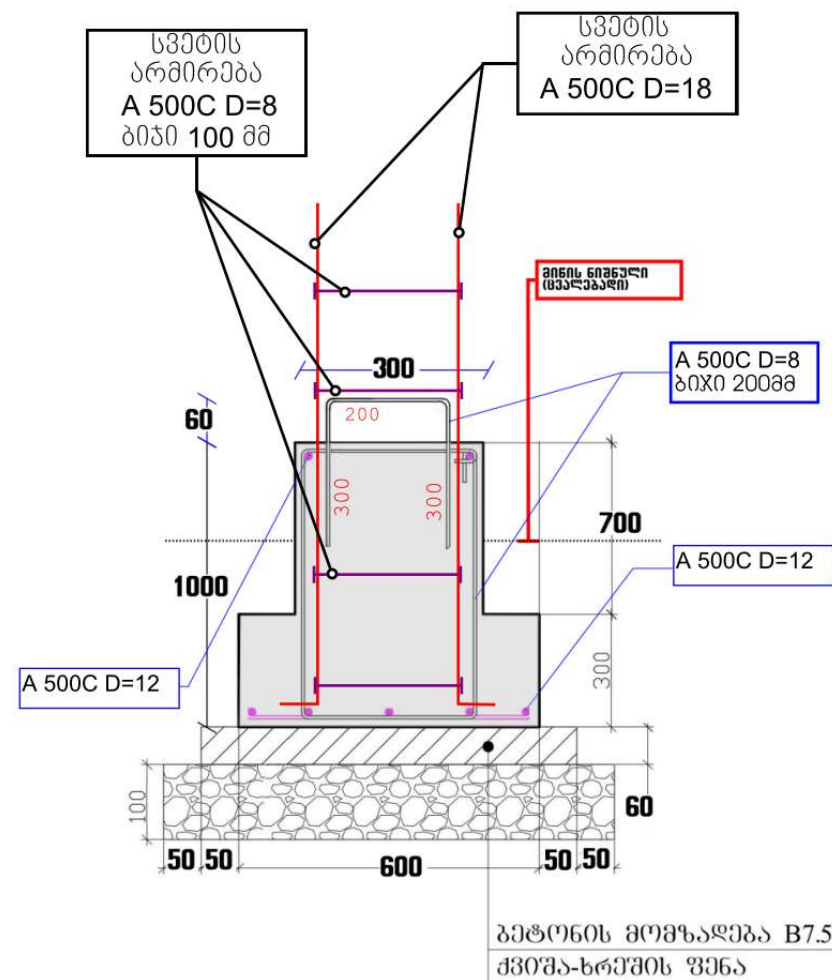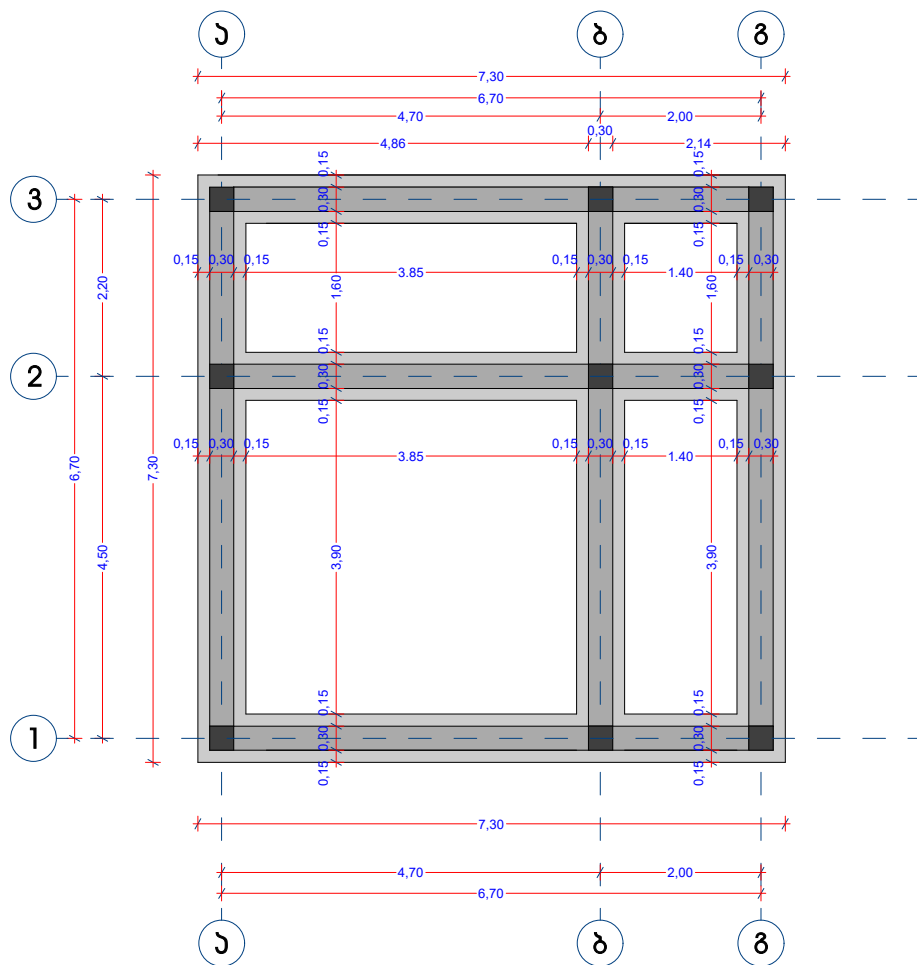


პოზ.	აღნიშვნა	დასახელება	რაოდ.	წონა, კგ
		ფუნტური საძირკველი	ცალი	
		ფუნტური	ერთეული (კმ)	სულ (კმ)
1		A 500C D=12		420.0 ჰგ
		A 500C D=8		265.0 ჰგ
		ფუნტური საძირკველის ბეტონი B25	ერთეული (მ³)	სულ (მ³)
		ბეტონი B7.5		1.38 მ³
		ძირვა-ხრევი		2.32 მ³

არმირებული ფილის მოწყობის გეგმა 0.00 ნიშნულზე

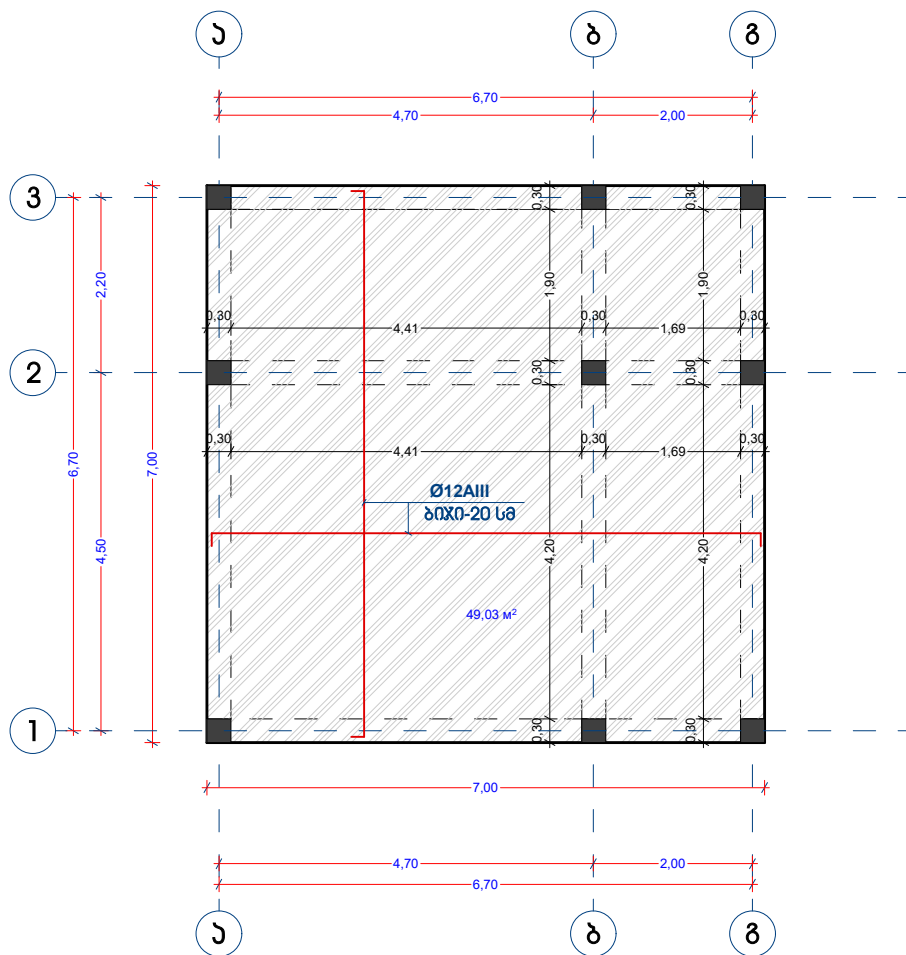

ფილის არმირების კვანძი (h=15სმ)

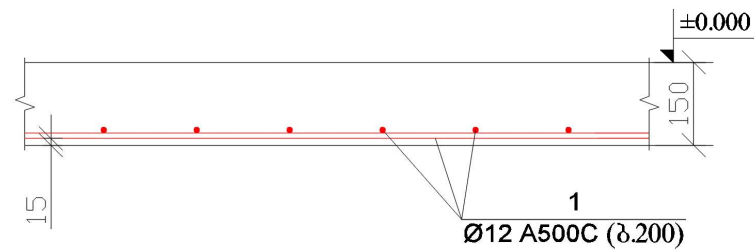


სვეციფიკაცია:

არმირება:


A 500C D=12 - 479.10 სმ

გაბოზი B25: 7.35 მ³


რიგულების და სვებების მოწყობის გეგმა

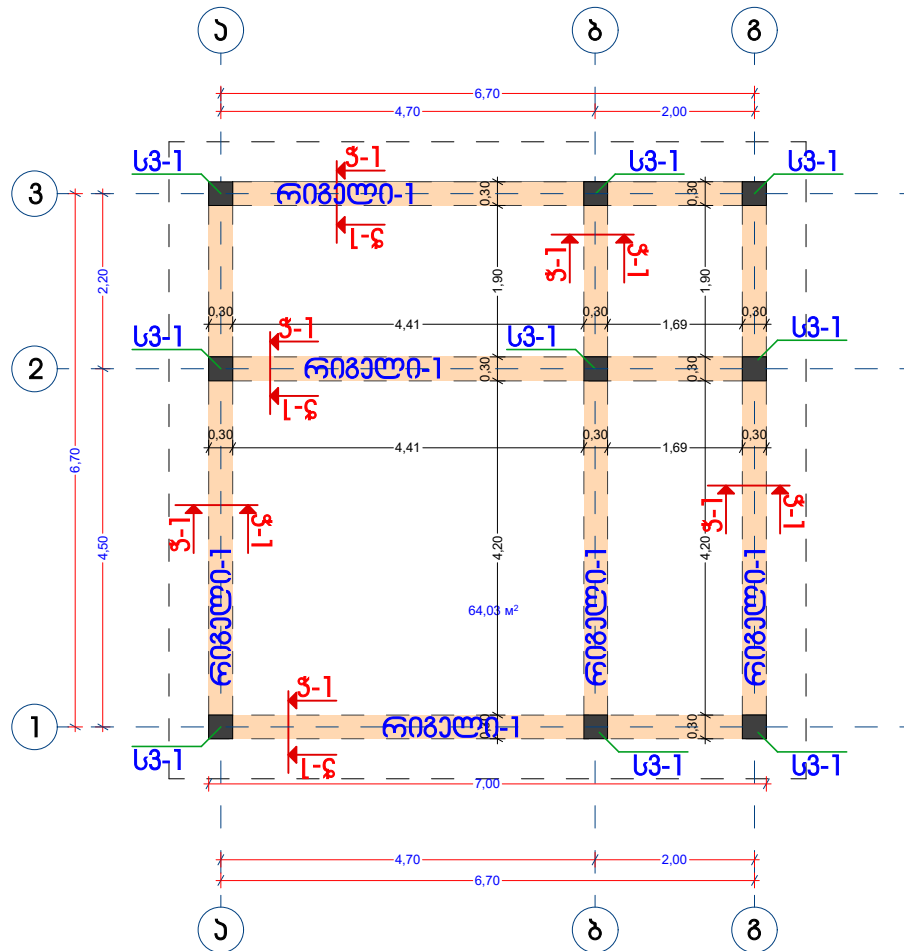



სვებების მოწყობის სქემა (932ალი)

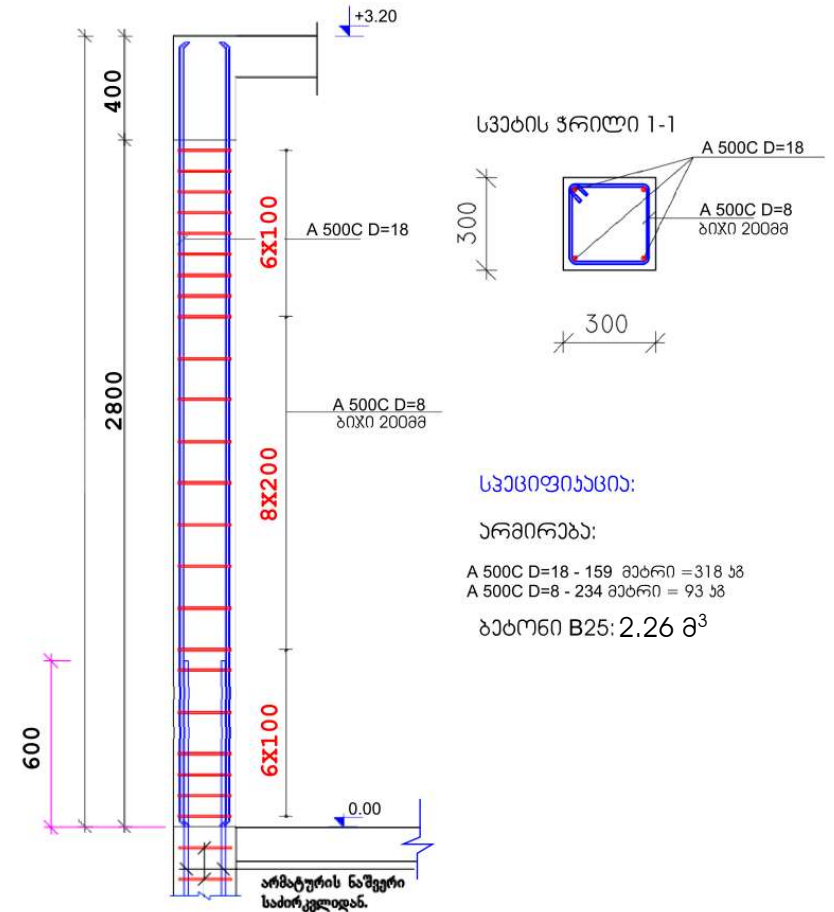

რიგულების მოწყობის სქემა

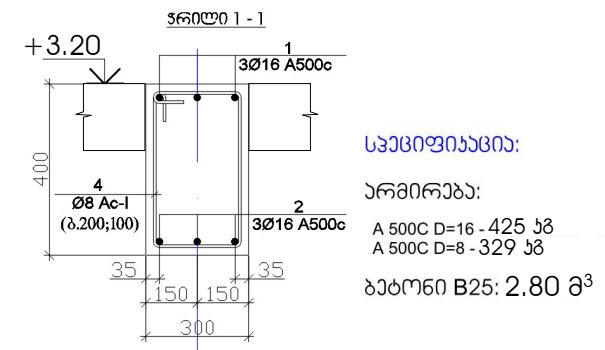

არმირებული ფილის მოწყობის გეგმა +3.20 ნიშნულზე

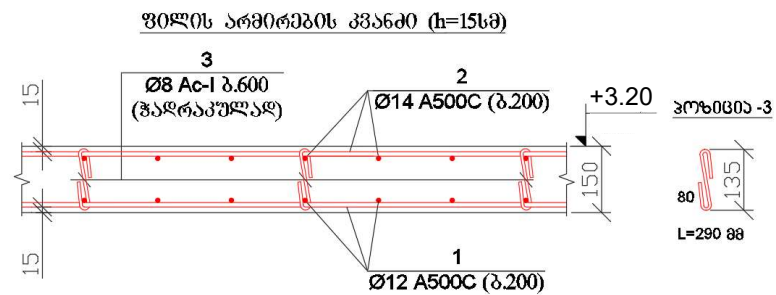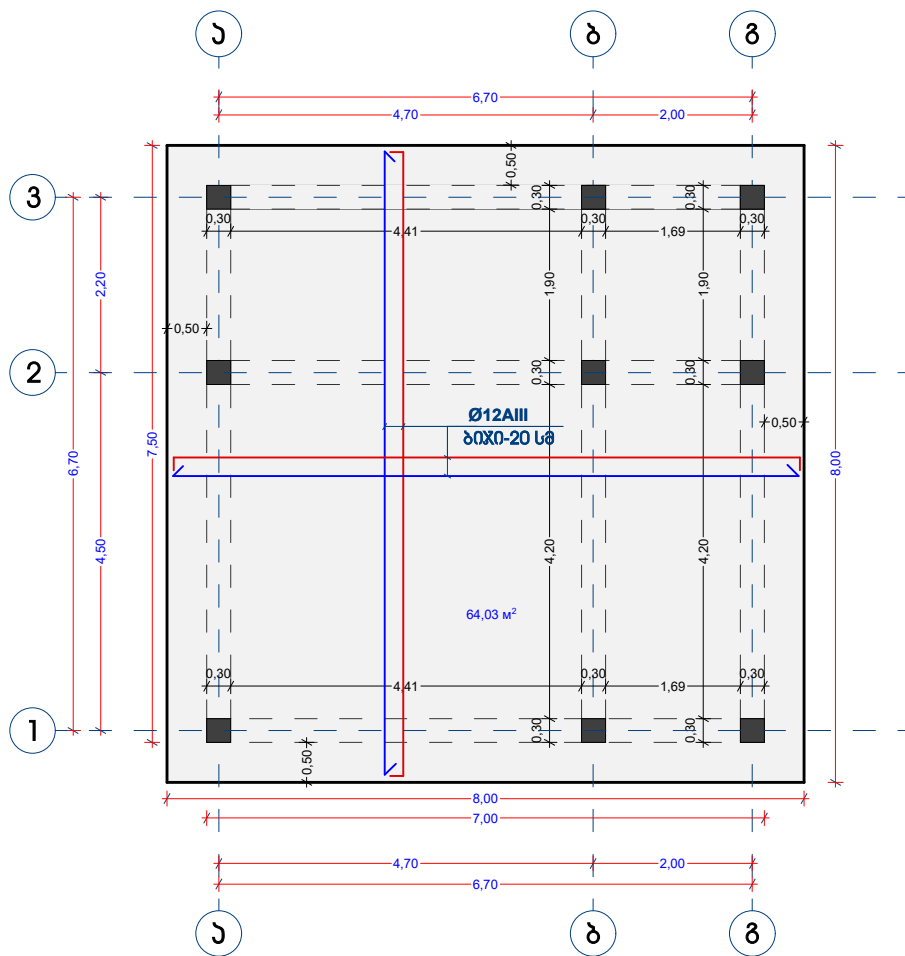

სპეციფიკაცია:


არმირება:

A 500C D=12 - 1253.10 სმ


D=8- 34.0 სმ

ბეტონი B25: 9.60 მ³

არმირებული სარტყლის მოწყობის გეგმა +3.20 ნიშნულზე

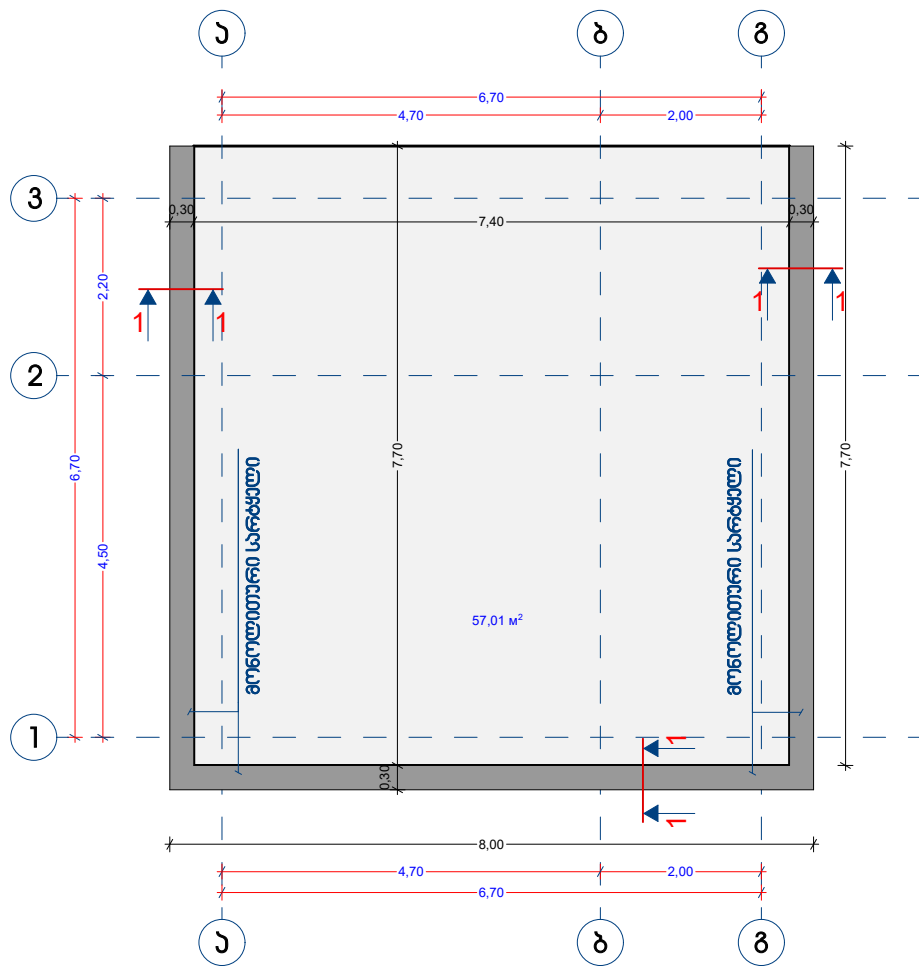

რა.გაბონის სარტყლის მოწყობის ჰვანძი, წრილი 1-1

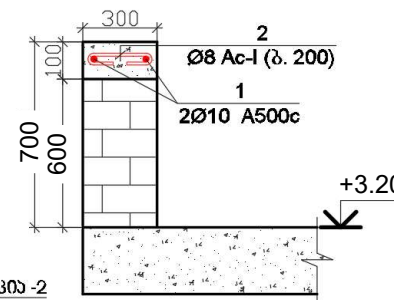


პრობიმა -2


270
80 80
L=43098

პოზ.	აღნიშვნა	დასახელება	რაოდ.	წონა, კგ	
		გაბონის სარტყლი	1	გაბონი	
		დამტყვეპი		პირი (კგ)	სულ (კგ)
1		Ø 10 A 500c	25000	15.5	31.0
2		Ø 8 Ac-I	430	0.17	41.65
					71.65
				პირი (კგ)	სულ (კგ)
		გაბონი B25		0.72	0.72



ფილსი ჰადა ზრეში არმატურის ბადაბის
სამებაური ნახაზი

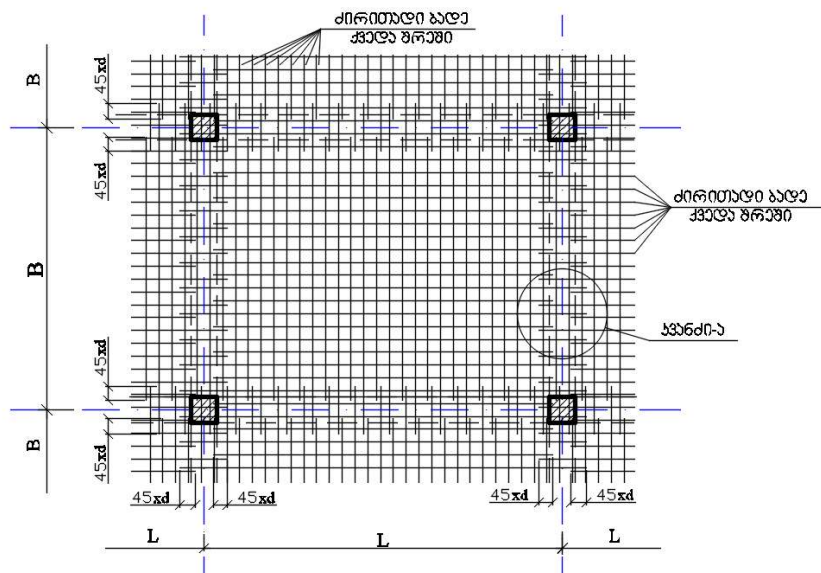


ფილსი ჰადა ზრეში არმატურის ბადაბის
სამებაური ნახაზი

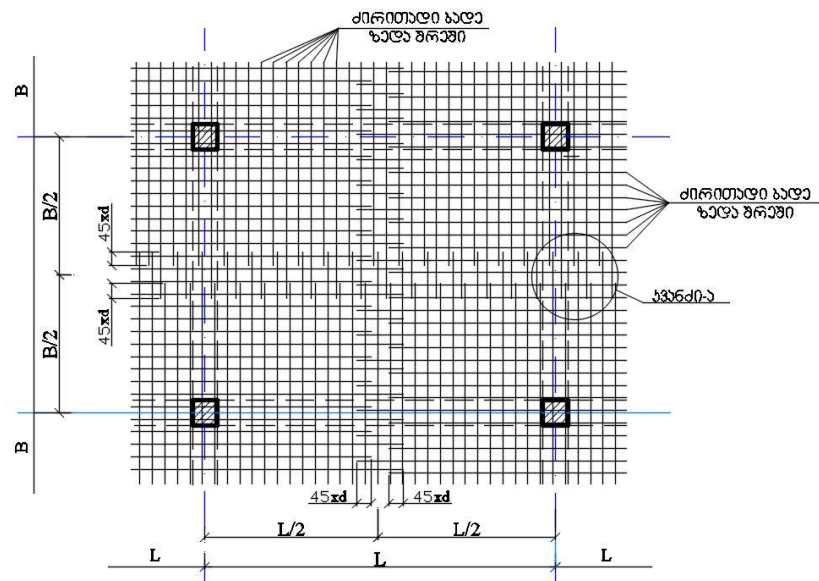


სკრალუბის ბარუმო
არმატურით გაძლიერების
ტივიური ფრაგმენტი
მასშაბი 1:20

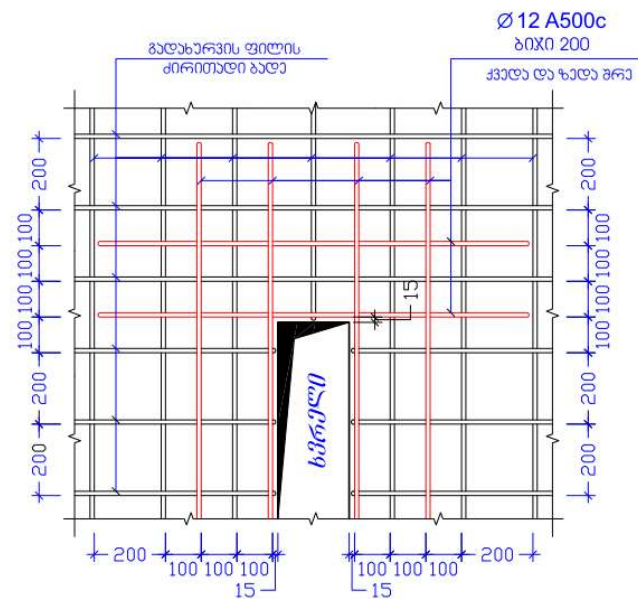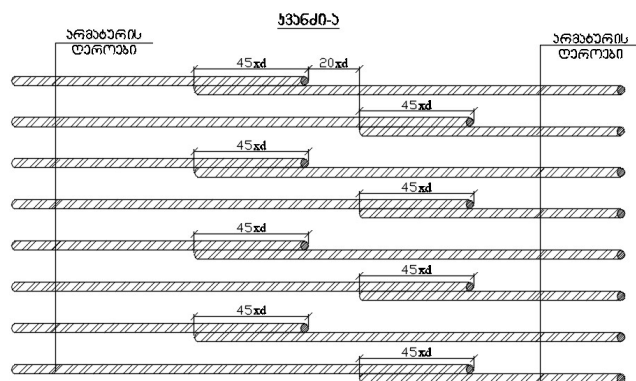


ფილისა და რიგელის შეერთების სქემატური ნახაზი

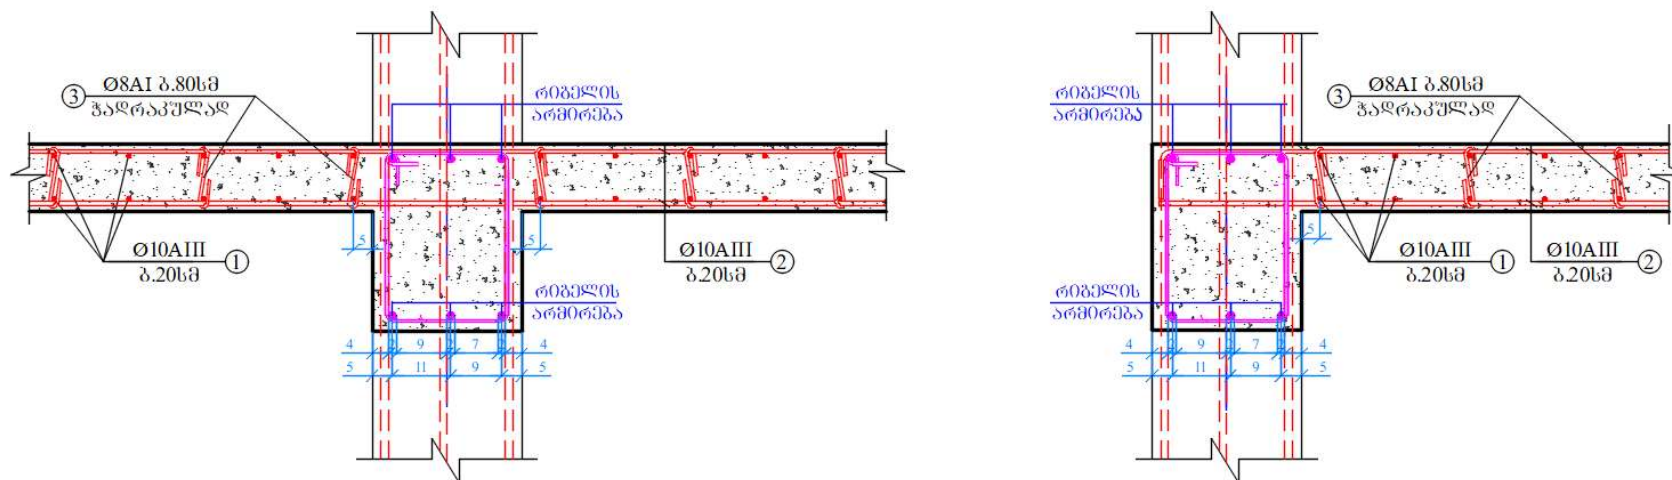


ქველა და ზედა შრეების ფიქსაცორების სქემატური ნახაზი

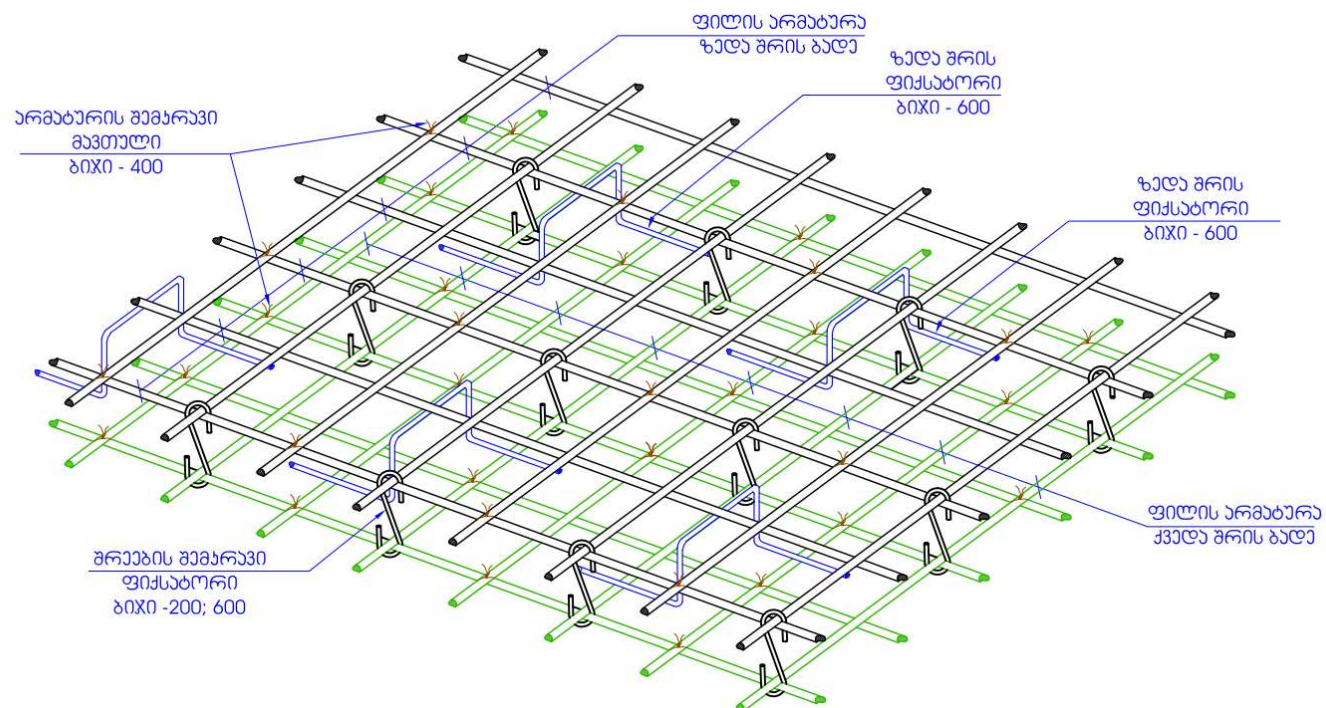

საპროექტო ღობე

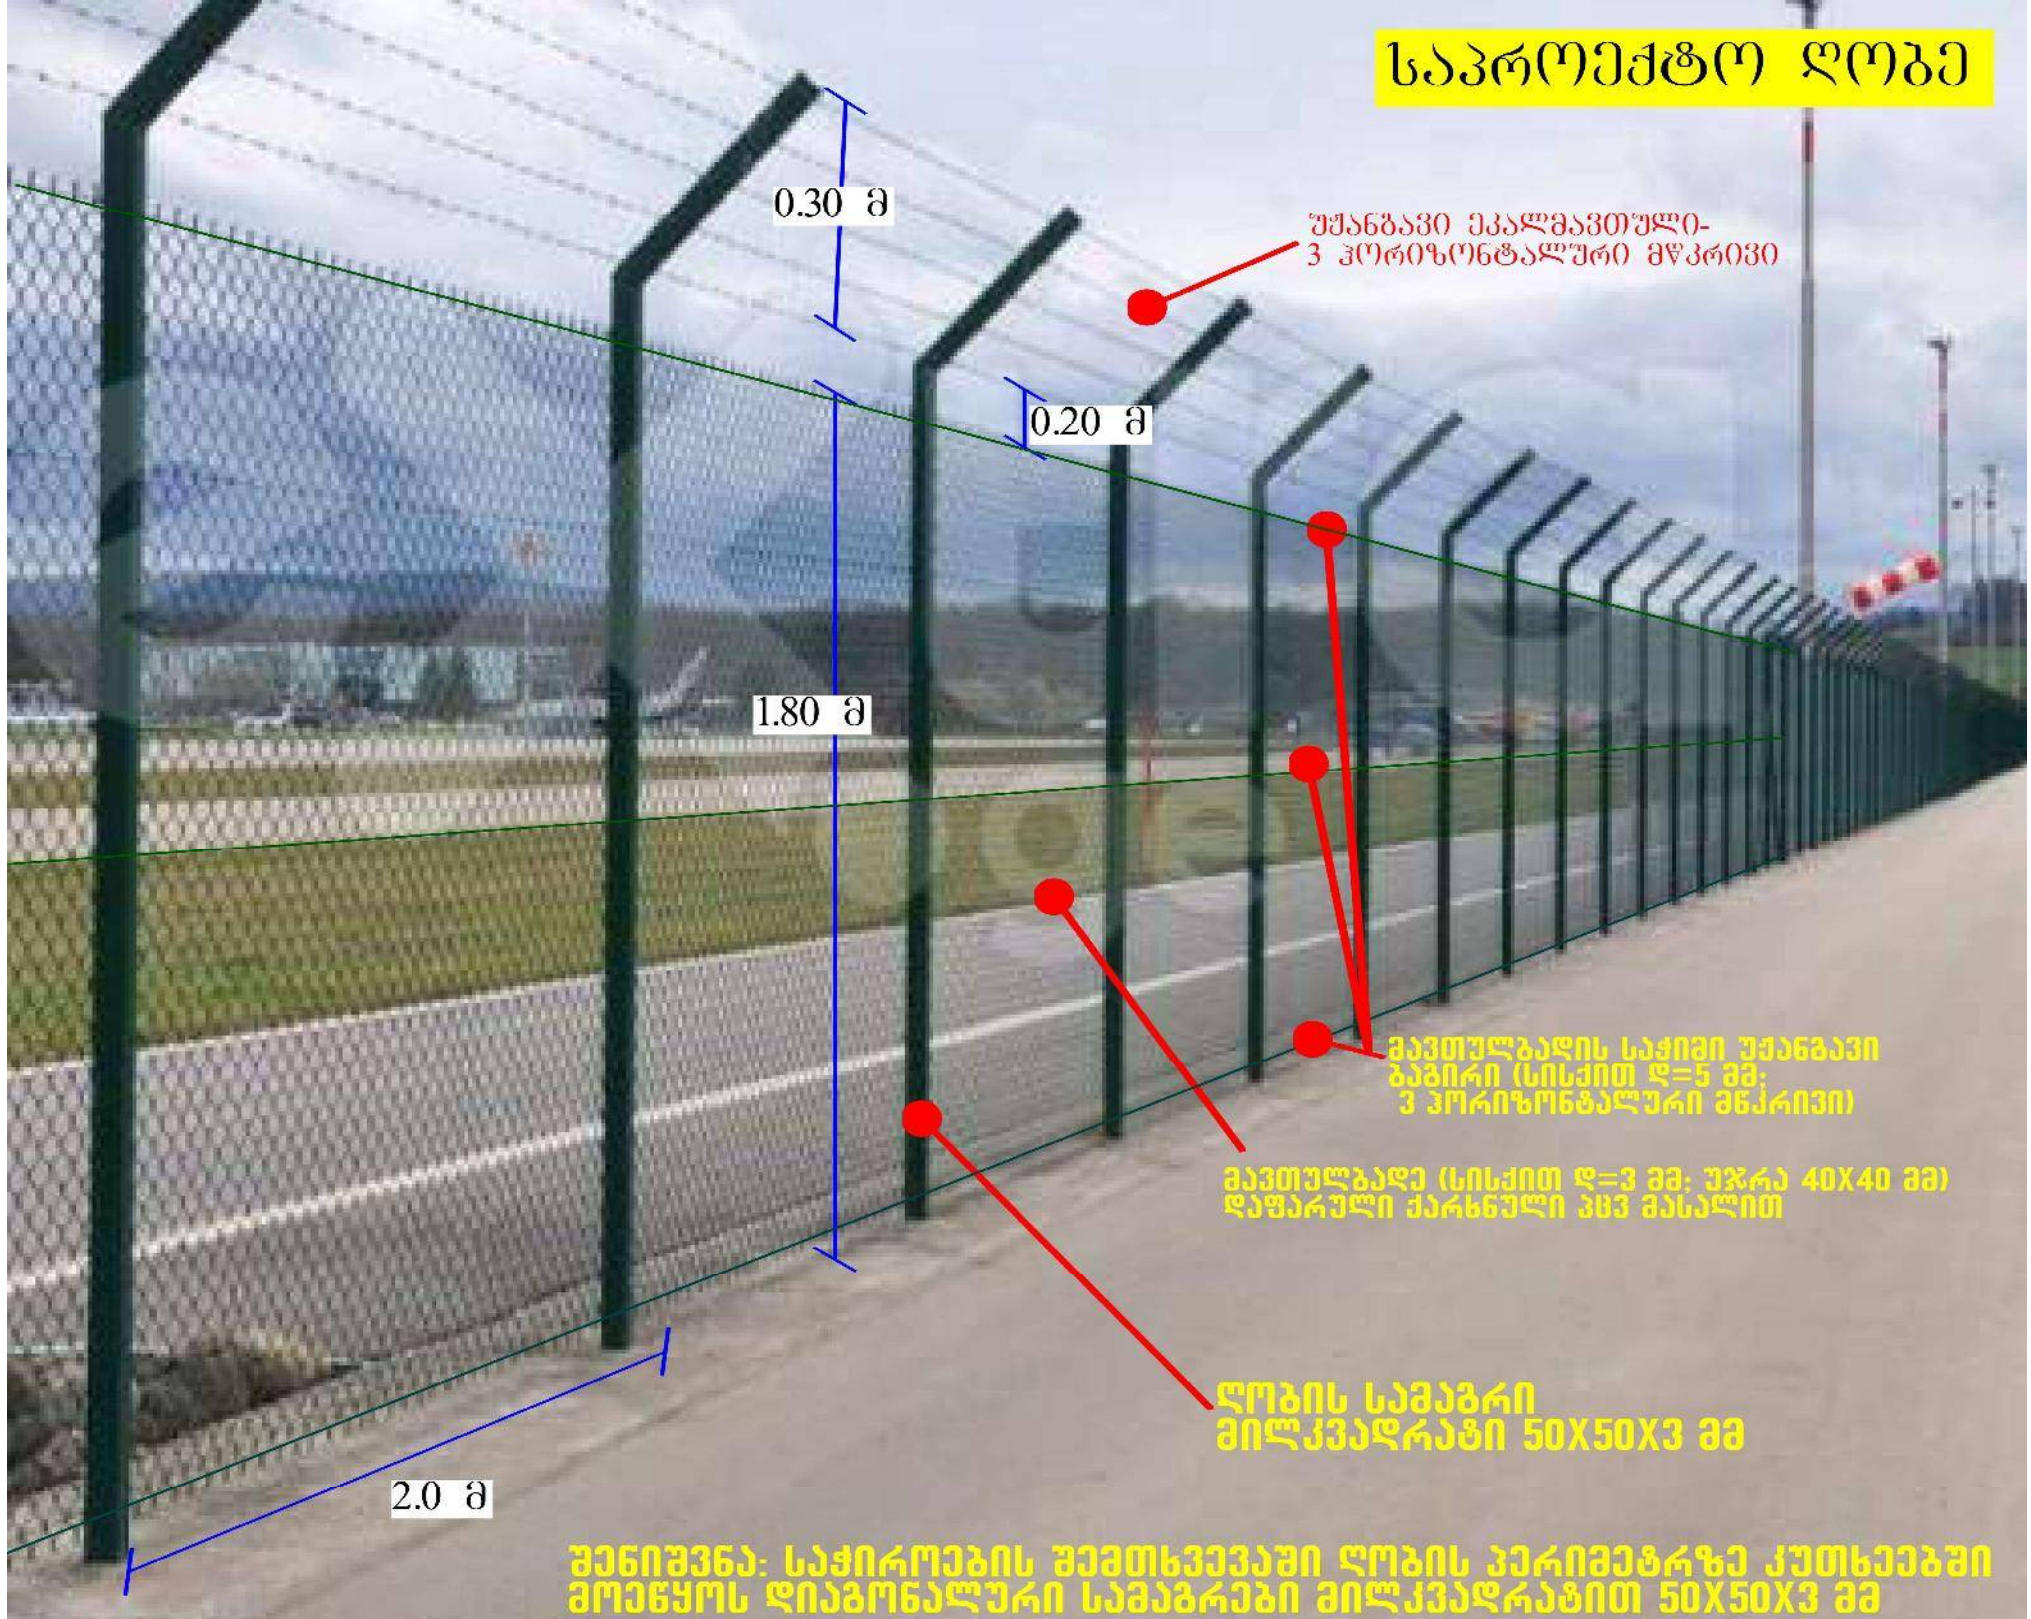

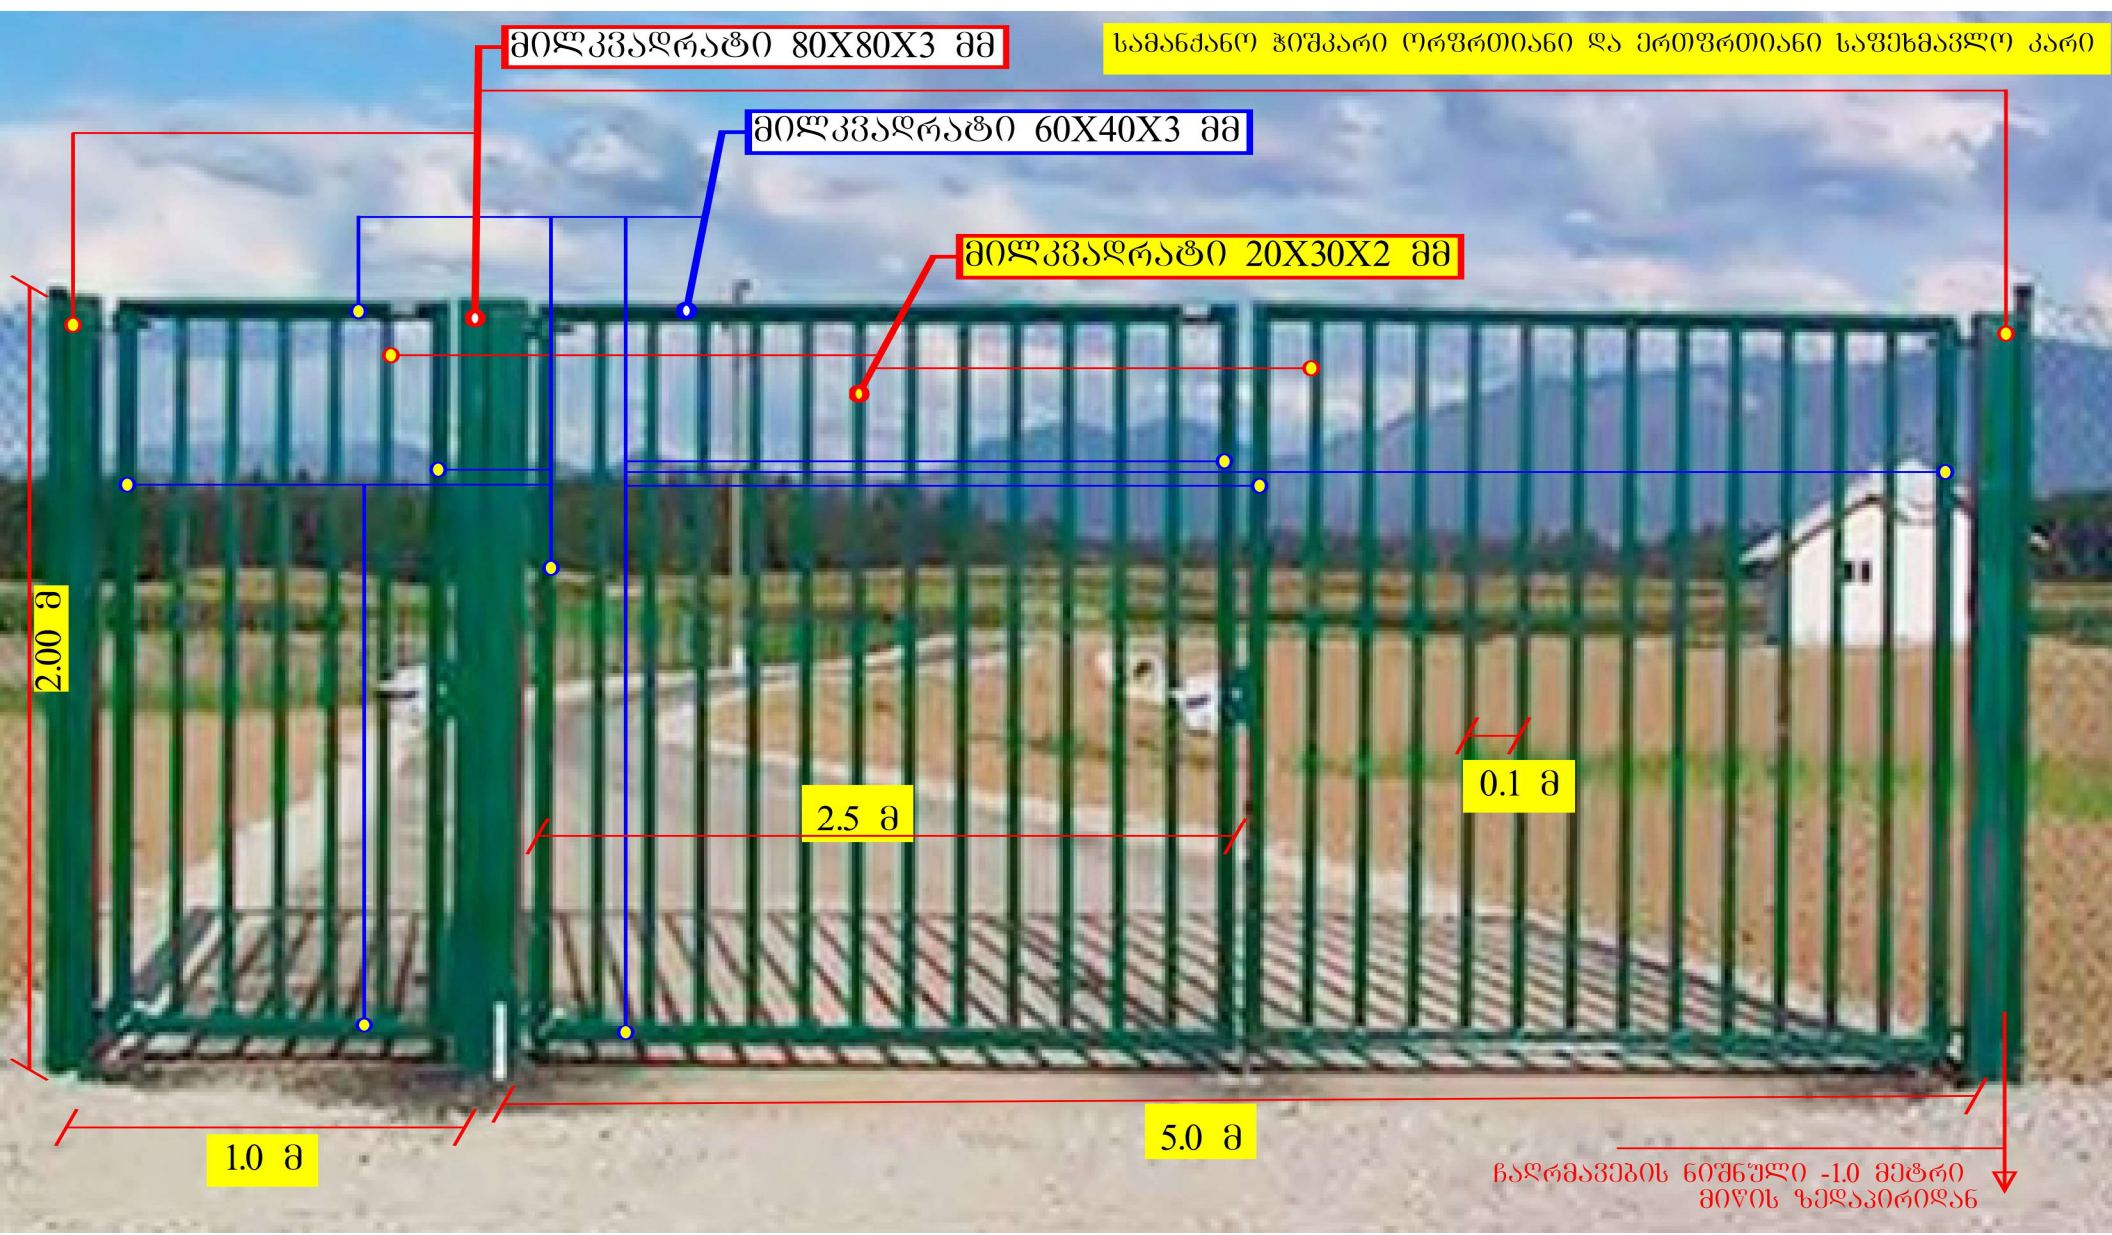

მილკვადრები 80X80X3 მმ

სამანქანო ჭიშკარი ორგოტიანი და ერთგოტიანი სავსემაველი კარი

მილკვადრები 60X40X3 მმ

მილკვადრები 20X30X2 მმ

2.00 მ


1.0 მ

2.5 მ


5.0 მ

0.1 მ


ბაღრმავების ნიშნული -1.0 მეტრი
მიწის ზედაპირიდან

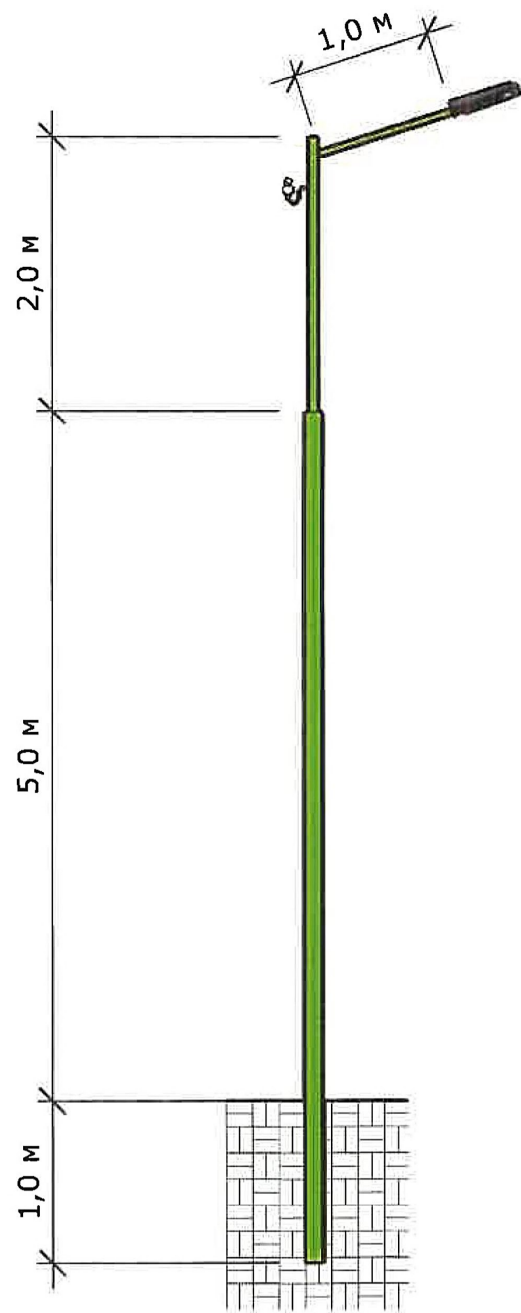


ლითონის გარე განათების ბოძი

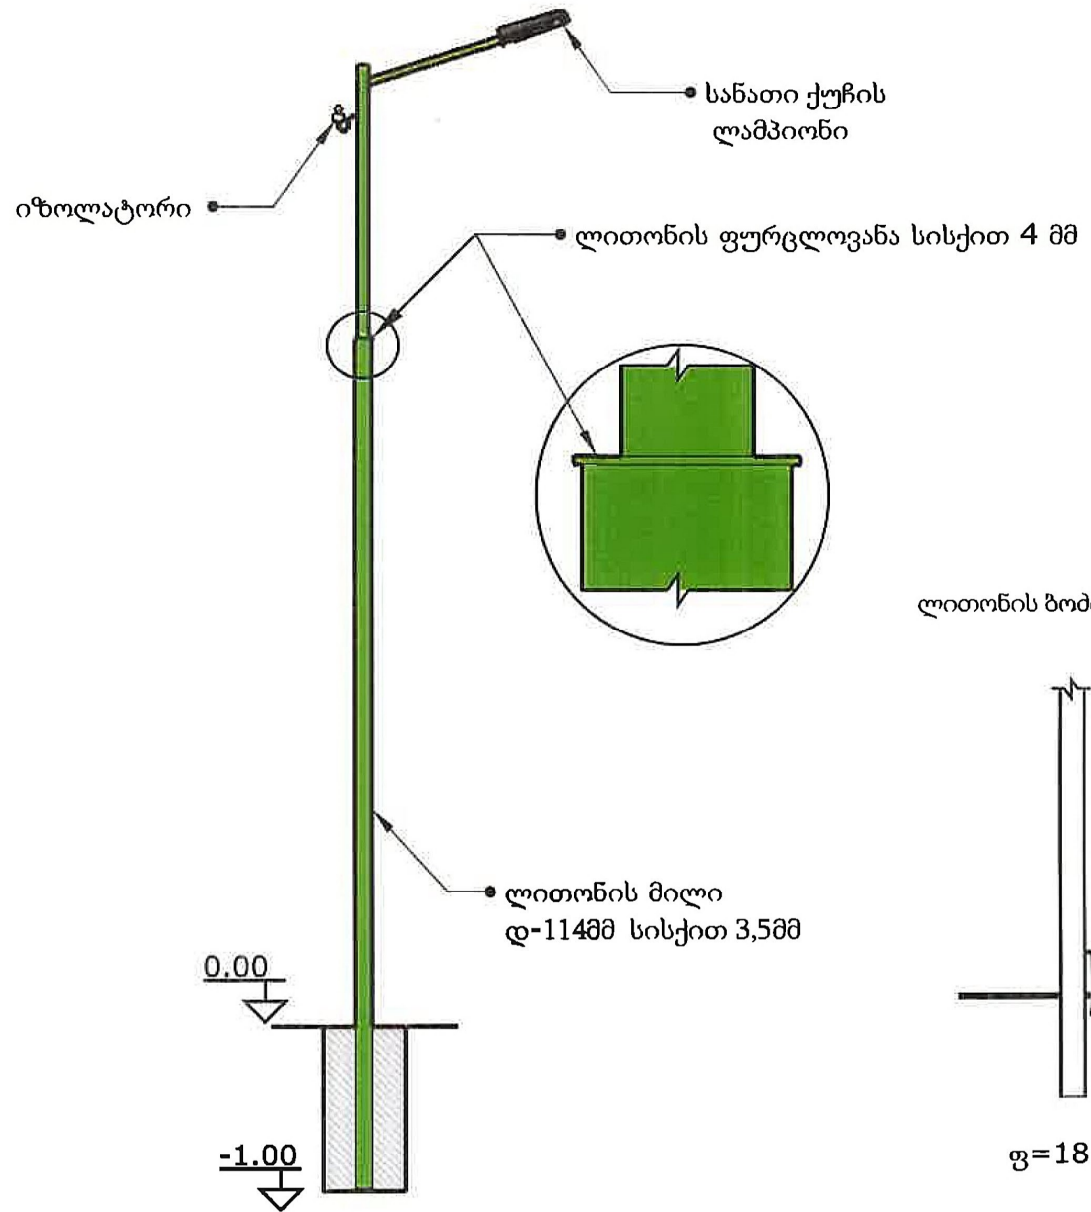


ლითონის ბოძის დამიწების სქემა

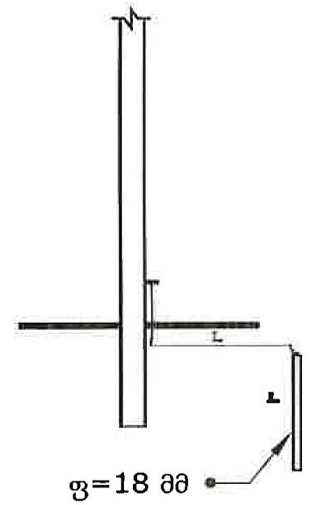

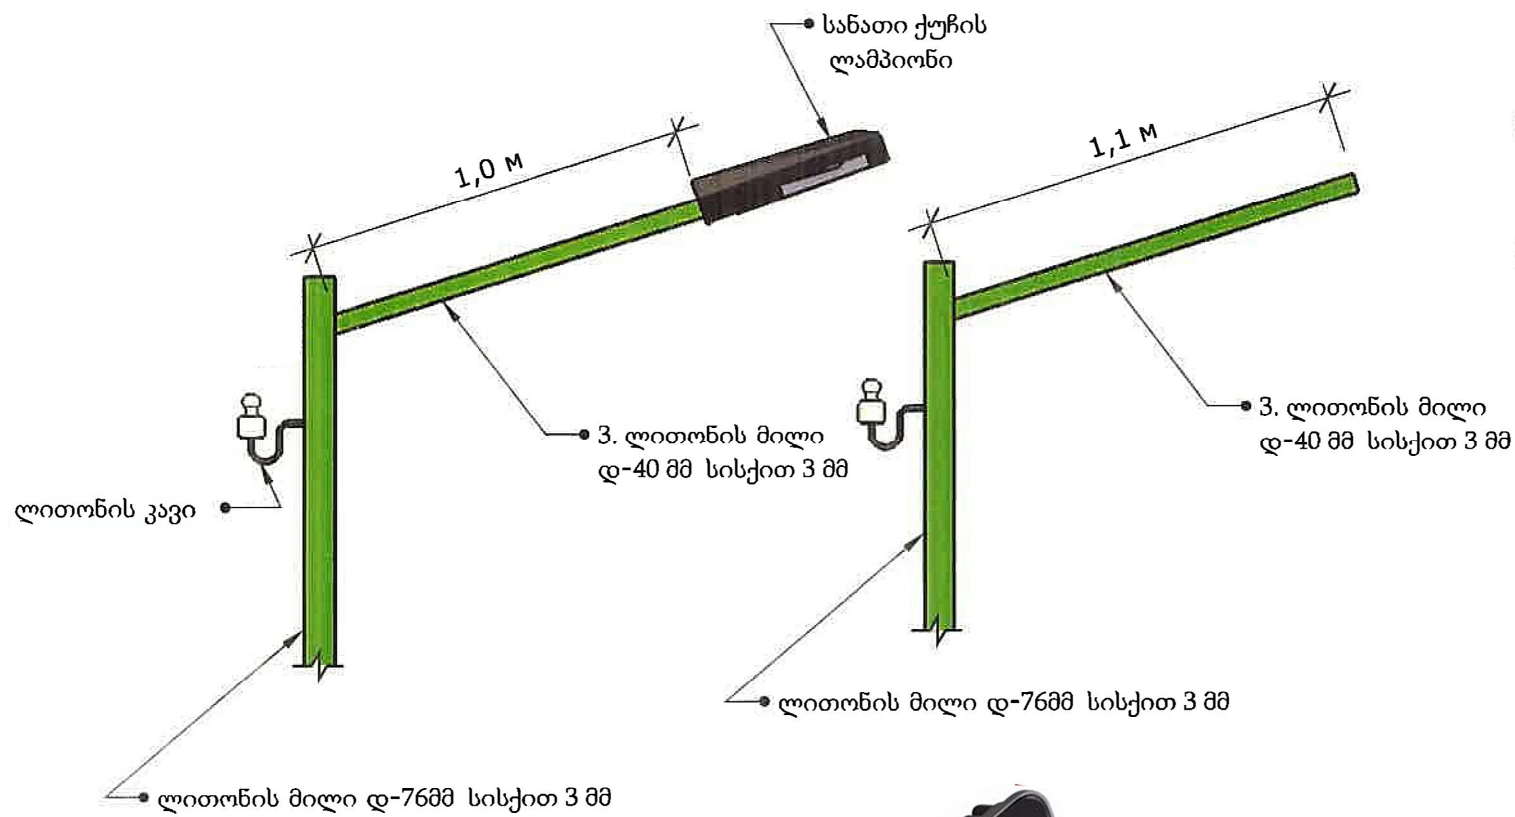

ლაგვიონის ლედ სანათი 100 W;
IP65-67; 4000-6500 k

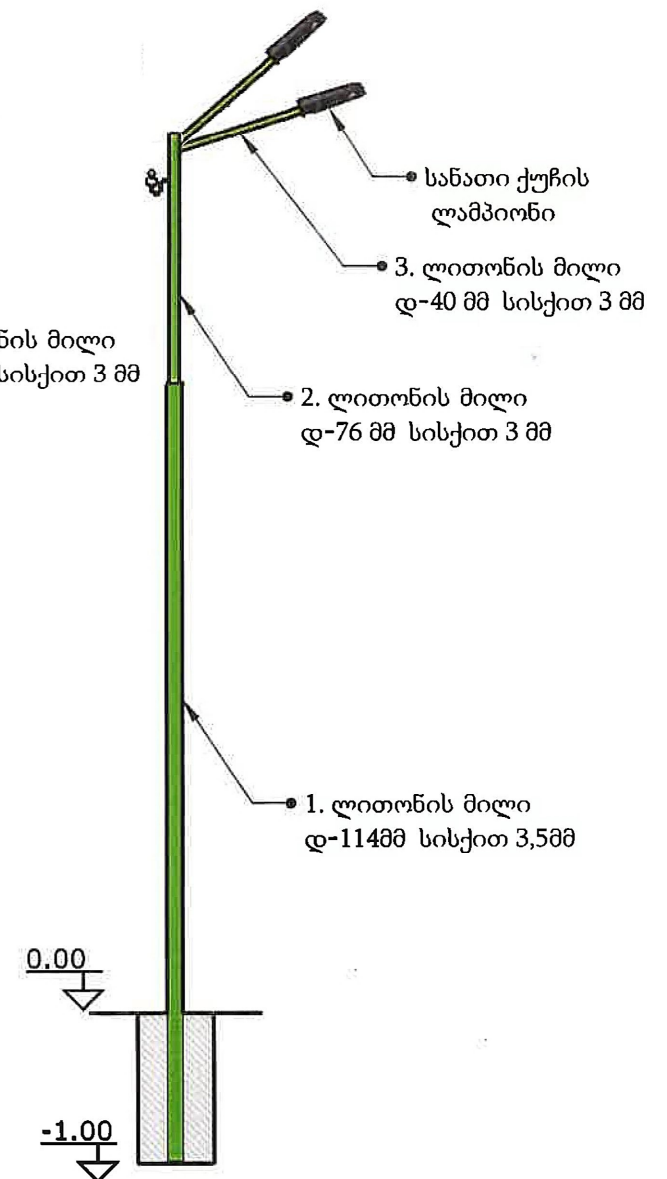

წყდის რეზერვუარის სადგამი კონსტრუქცია

