


არსებული სიტუაცია




საპროექტო წინადადება




ობიექტის დასახელება		
დამკვეთი: ა(ა)იპ" საქალაქო ინფრასტრუქტურისა და კეთილმოწყობის სამმართველო"		
ობიექტის მდებარეობა: ქ. ბათუმი		
პროექტირება: შ.პ.ს. „ნობი-2005“ ს/კ 244685131 ქ.ნობი, ბერიას ქ. №7		
თანამდებობა	სახელი გვარი	სტამბოლი
არქიტექტორი	ა. გადელია	
მთ.ინჟინერი	ლ.კვიკვიშა	
დირექტორი	ს.დოღბაია	
სტადია		მ.პ
თარიღი	ფურცლის №	სულ რაოდ.

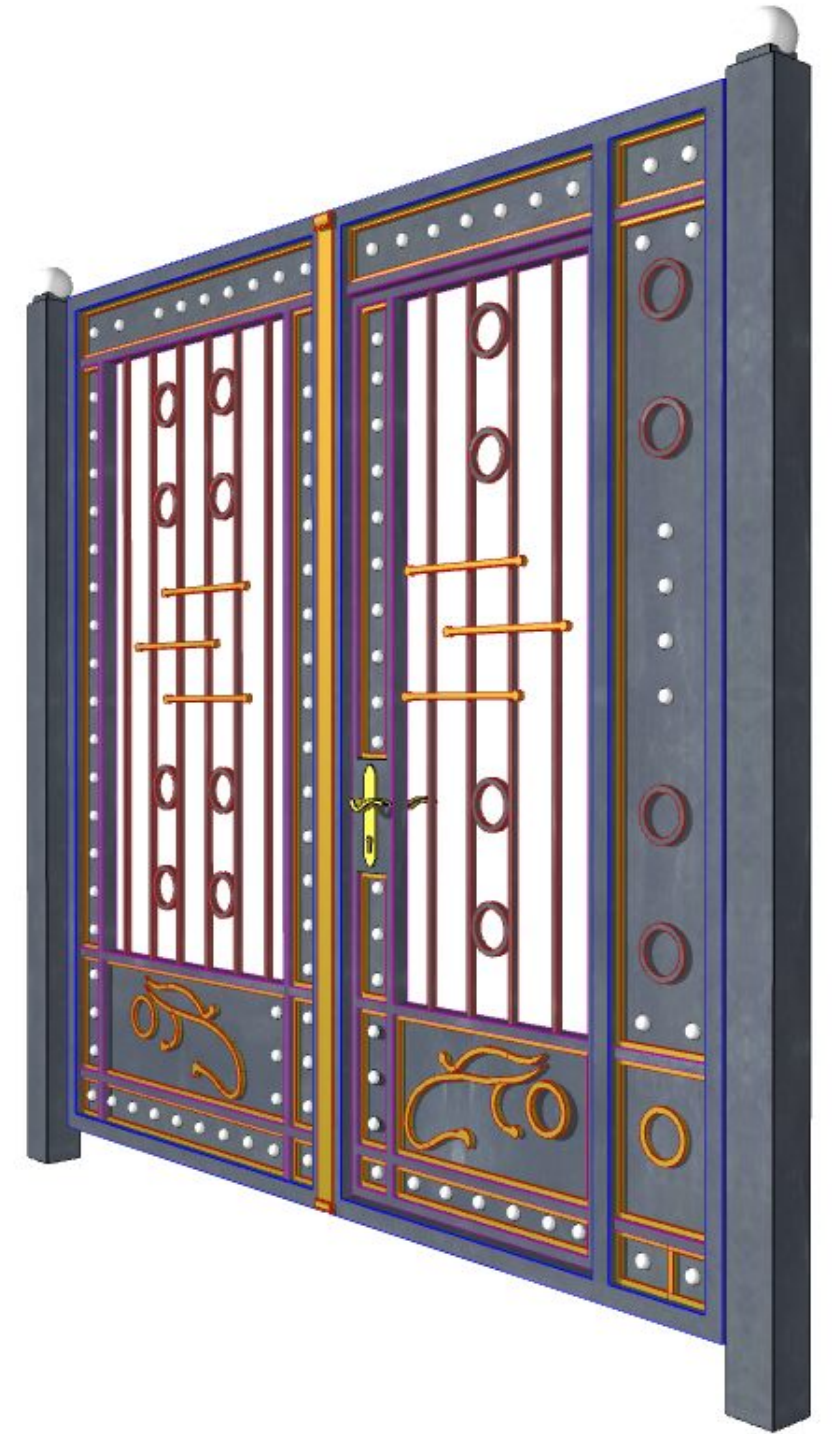


მთ. არქიტექტ.	ა. გადელია		ობიექტის მდებარეობა: ქ. ბათუმი		დამკვეთი: ა(ა)იპ" საქალაქო ინფრასტრუქტურისა და კეთილმოწყობის სამმართველო"
მთ. ინჟინერი	ლ. კვიკვიძია		სტადია	მ.პ	პროექტირება: შ.პ.ს. „სოზი-2005“ ს/კ 244685131
დირექტორი	ს. დოღბაია		თარიღი	ფურცლის №	სულ რაოდ.
					ქ. სოზი, ზერას ქ. №7

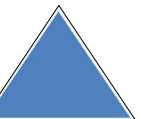


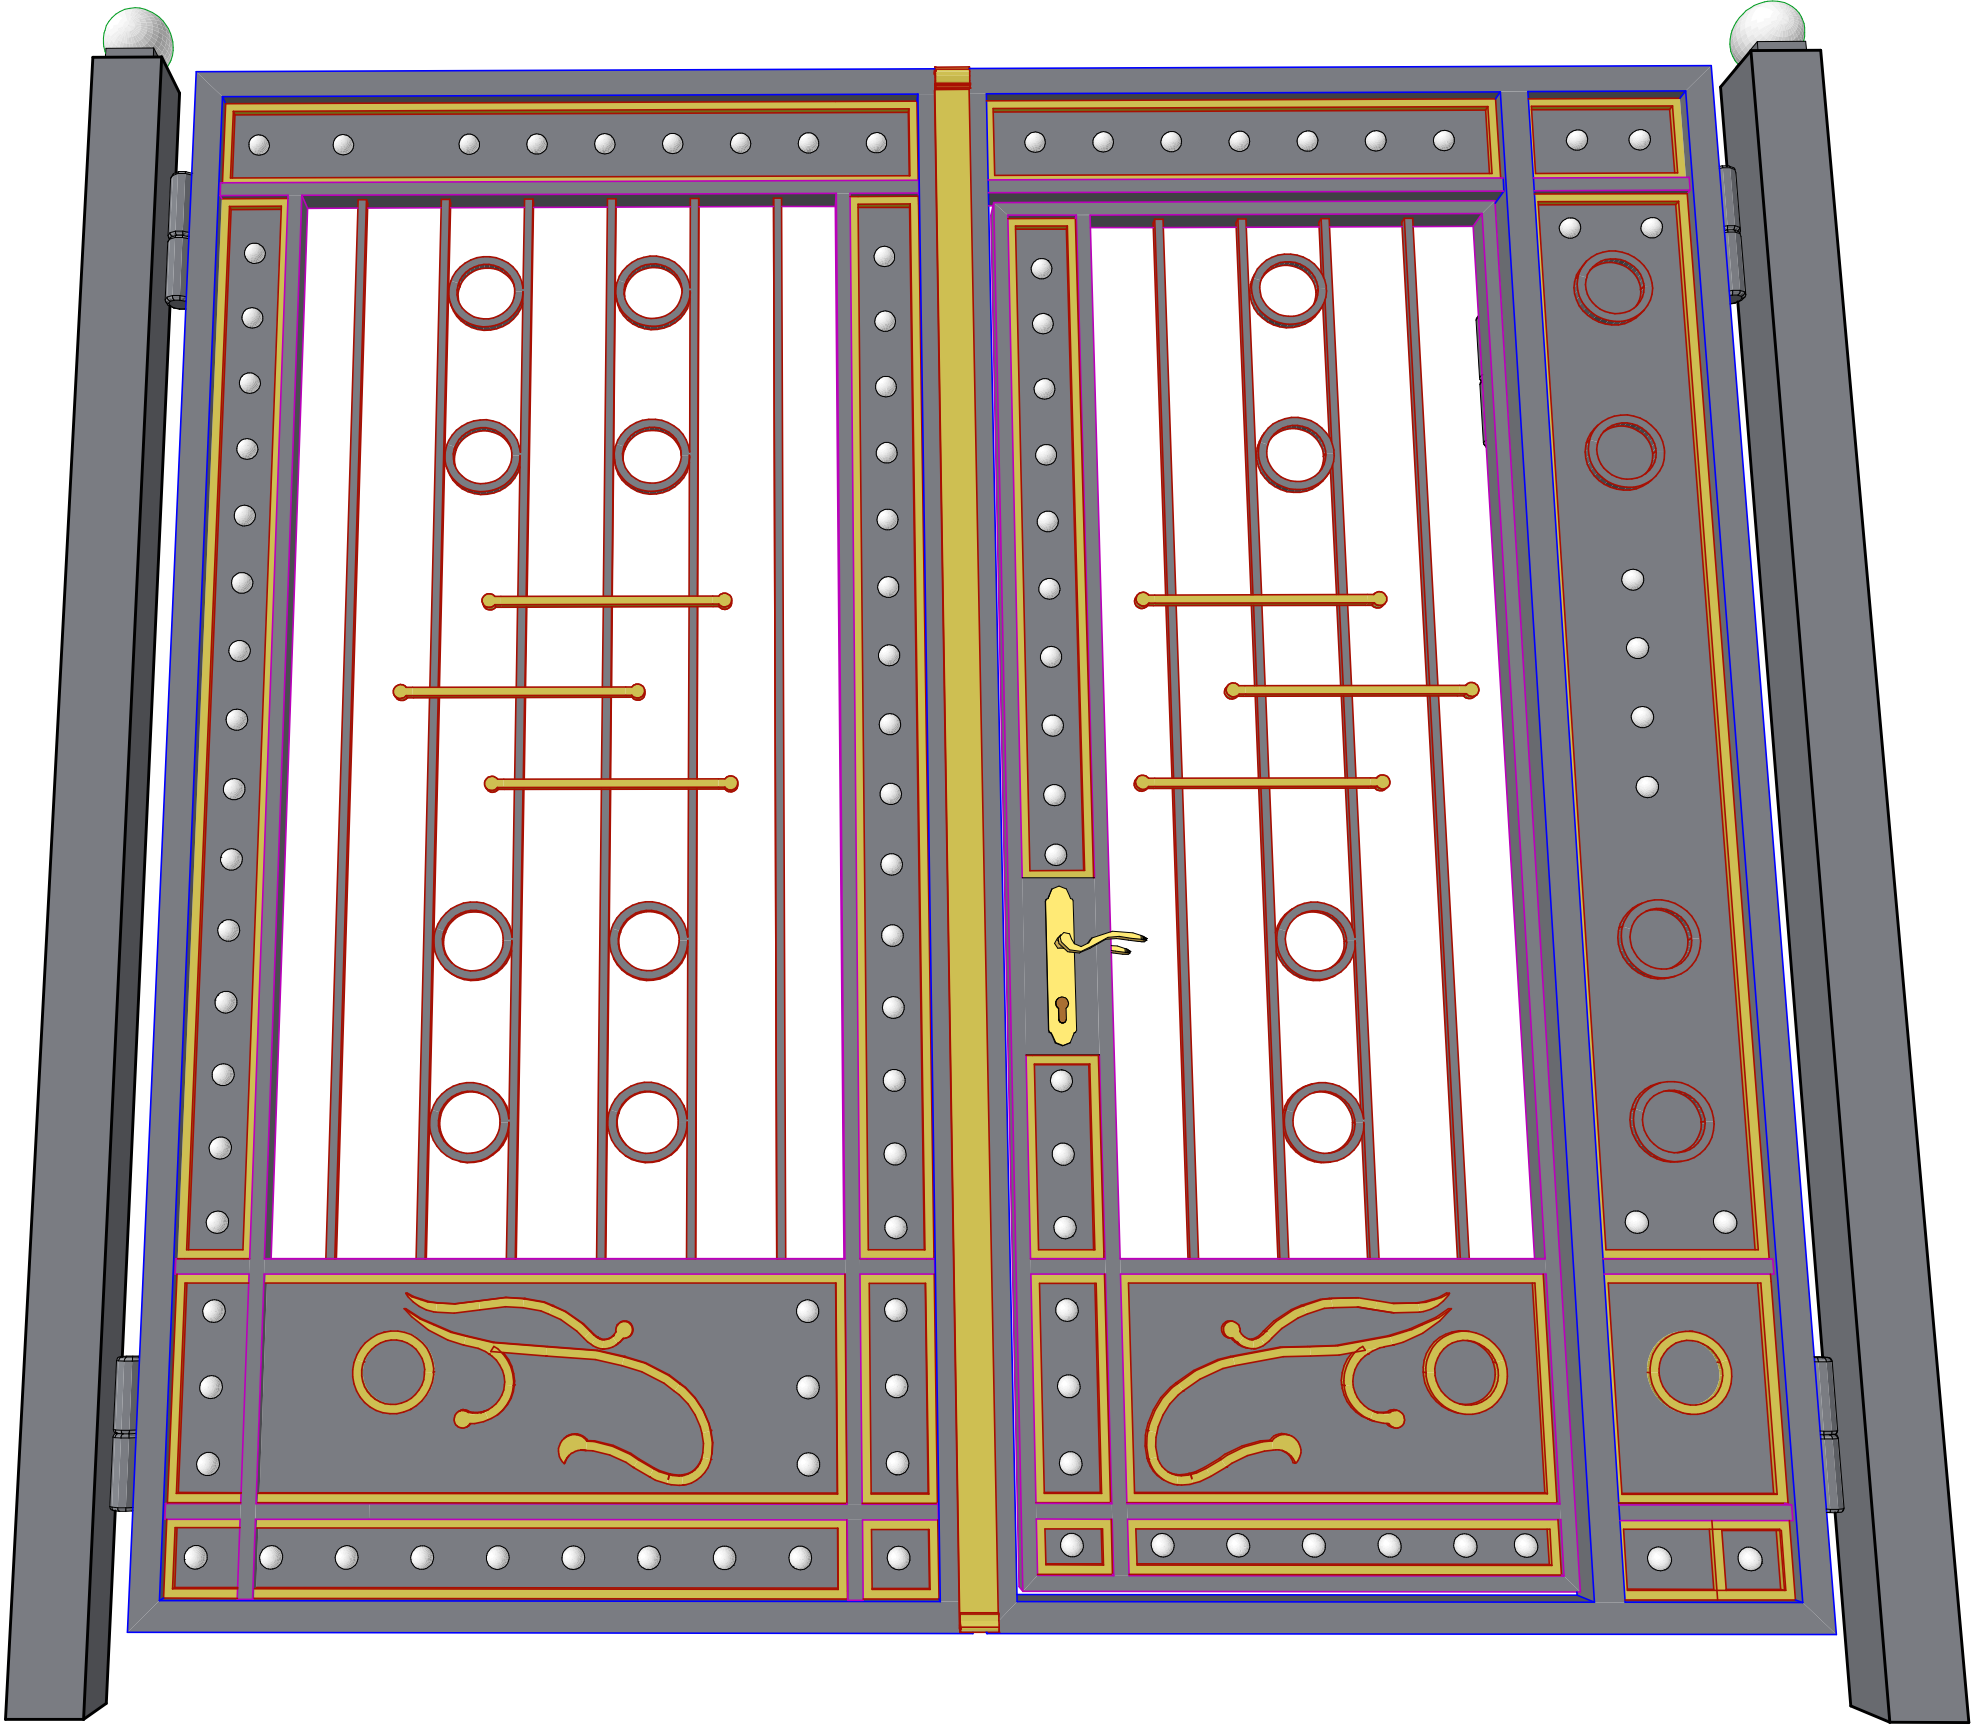

მთ. არქიტექტ.	ა. გადელია		ობიექტის მდებარეობა: ქ. ბათუმი		დამკვეთი: ა(ა)იპ" საქალაქო ინფრასტრუქტურისა და კეთილმოწყობის სამმართველო"
მთ. ინჟინერი	ლ.კვიკვირია		სტადია	მ.პ	პროექტირება: შ.პ.ს. „სოზი-2005“ ს/კ 244685131
დირექტორი	ს. დოღბაია		თარიღი	ფურცლის №	სულ რაოდ.
					ქ. სოზი, ზერიას ქ. №7

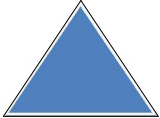

ქ.ბათუმი, ლ.ასათიანის ქუჩა № 28
უცხოეთის პრესა
პროექტის სკეტი

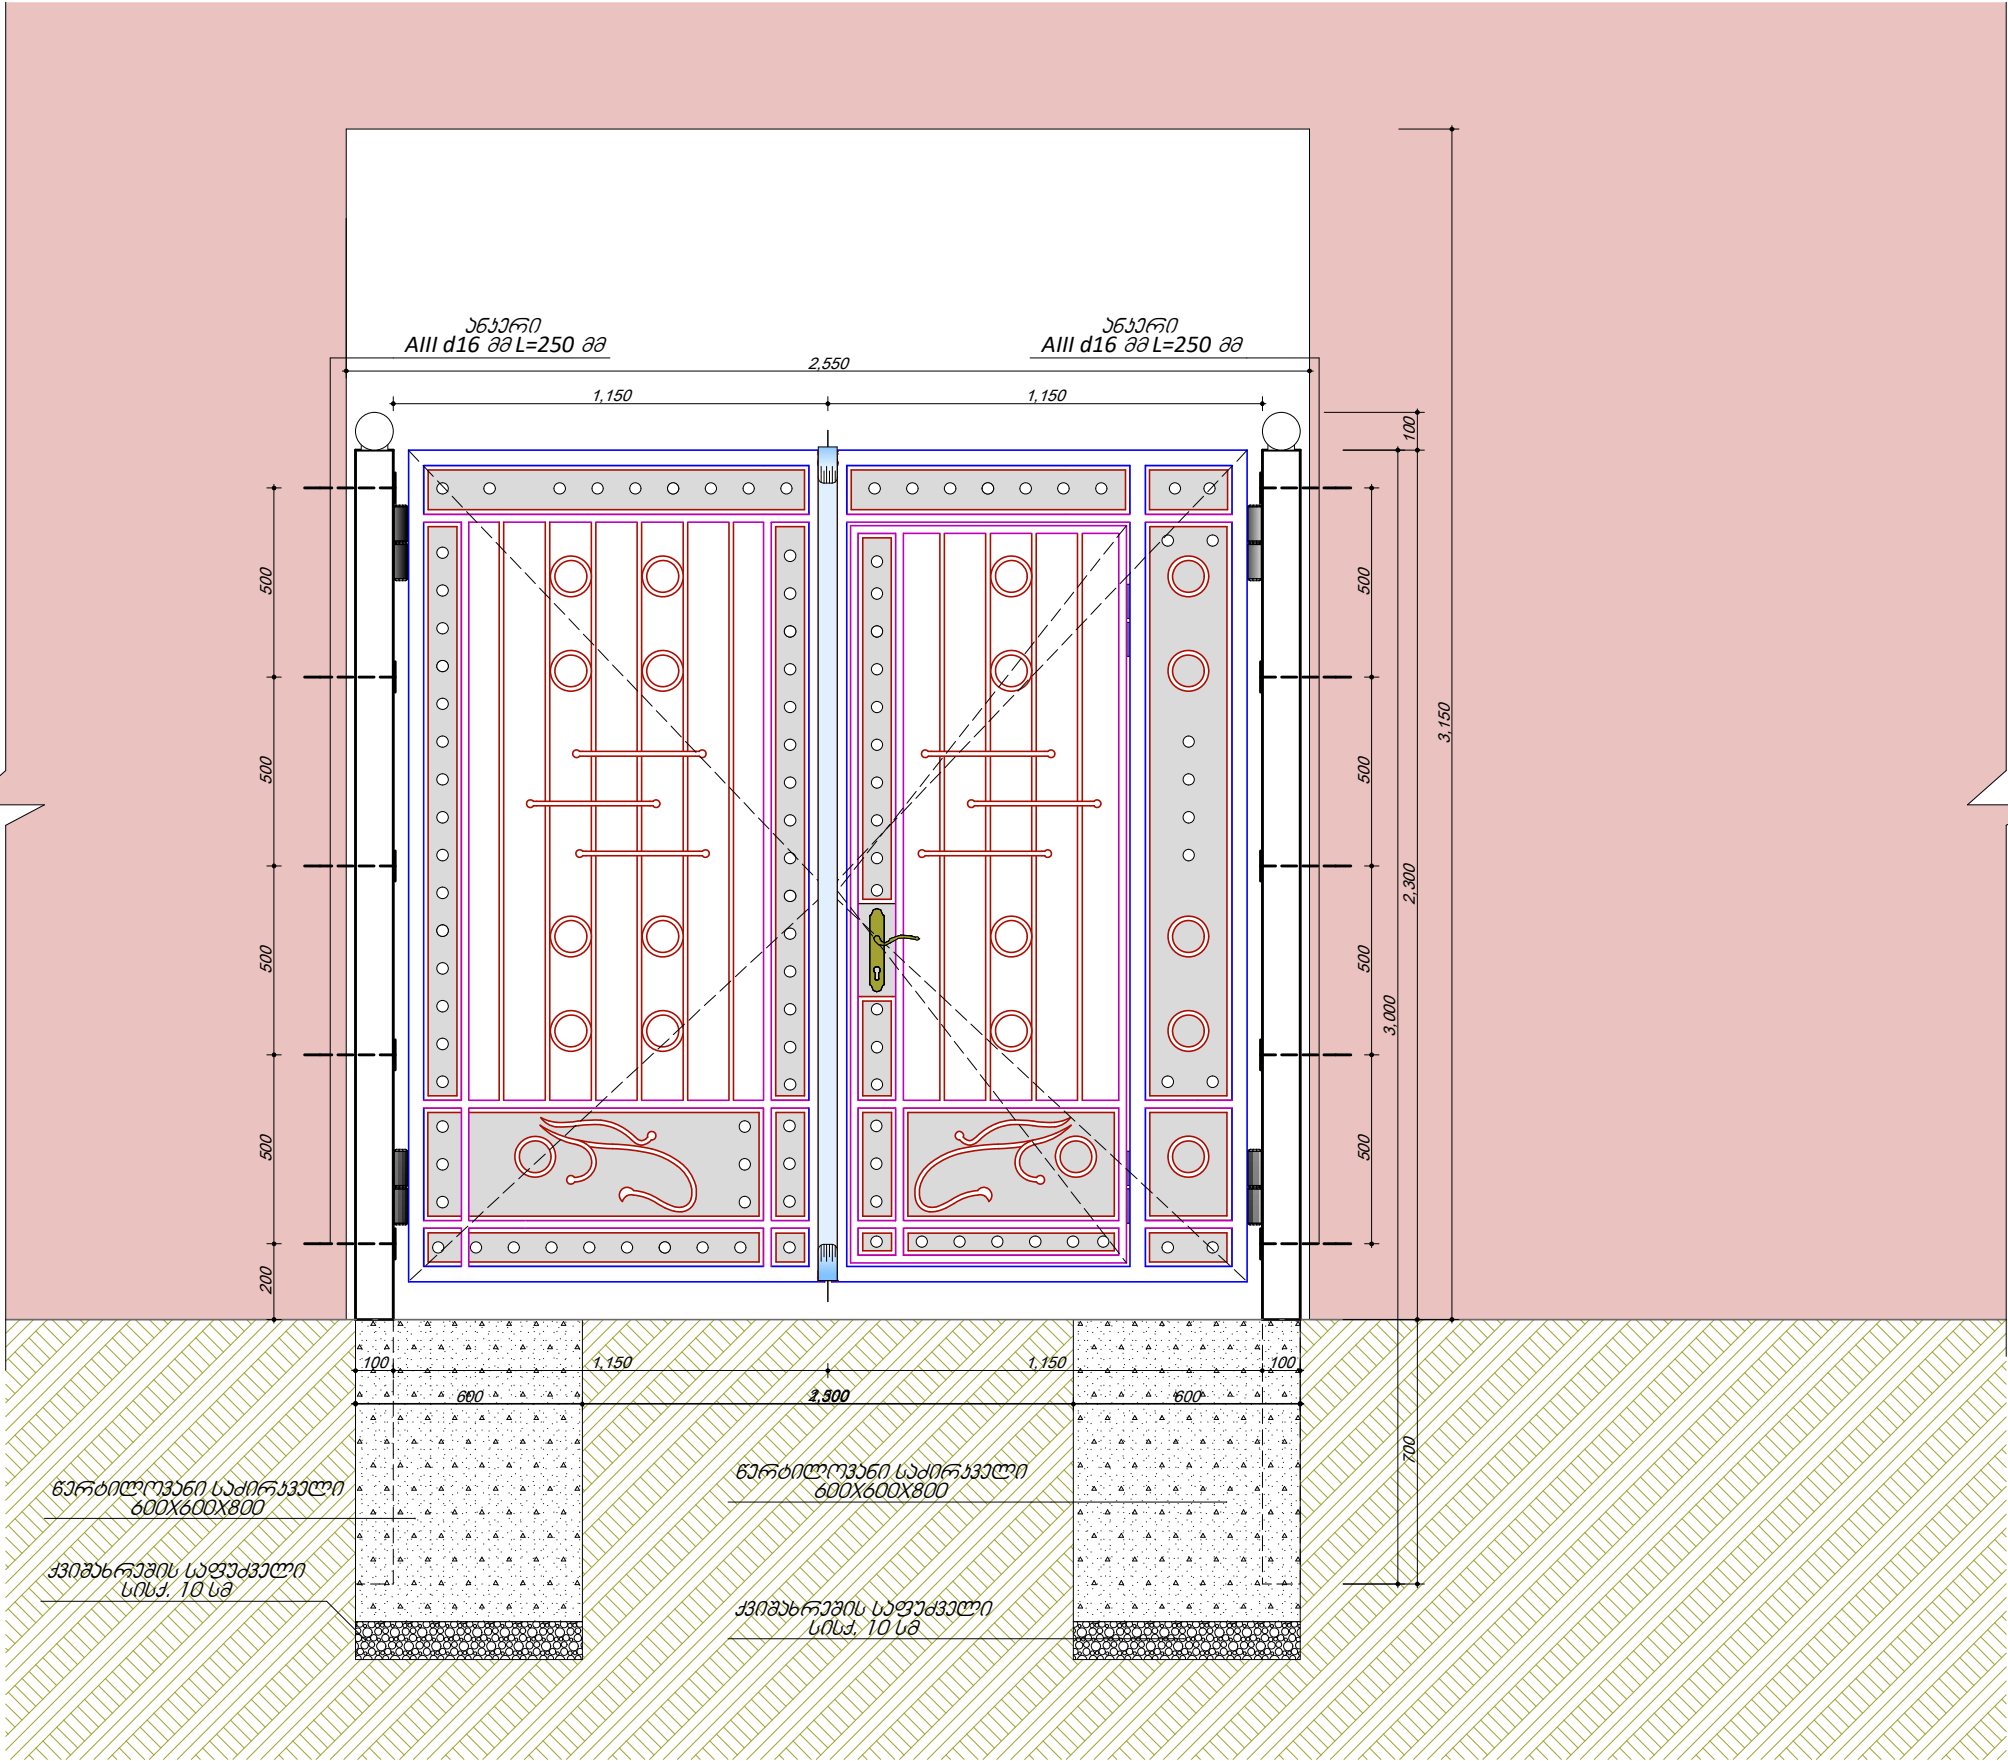

პროექტის აღწერა


- კვადრები 12x12 მმ
- მილკვადრები 20x40x2 მმ
- მილკვადრები 40x60x3 მმ
- მილკვადრები 100x100x5 მმ
- ზოლკვადრები 50x3 მმ

ობიექტის დასახელება

დამკვეთი:
ა(ა)იპ "საქსტაქო ინფრასტრუქტურისა
და კეთილმოწყობის სამმართველო"

ობიექტის მდებარეობა:
ქ. ბათუმი


პროექტირება:
შ.პ.ს. „ნობი-2005“
ს/კ 244685131
ქ.ნობი, ბერიას ქ. №7

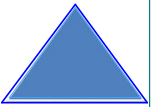

თანამდებობა	სახელი გვარი	სტამბა
არქიტექტორი	ა. გაბელია	
მთ.ინჟინერი	ლ. კვიკვირა	
დირექტორი	ს. დოღვაია	

სტადია	მ.პ	
თარიღი	ფურცლის №	სულ რაოდ.

ქ. ბათუმი, ლ. ასათიანის ქუჩა № 28
ჯოს ჰიშარი
ფანჯარი

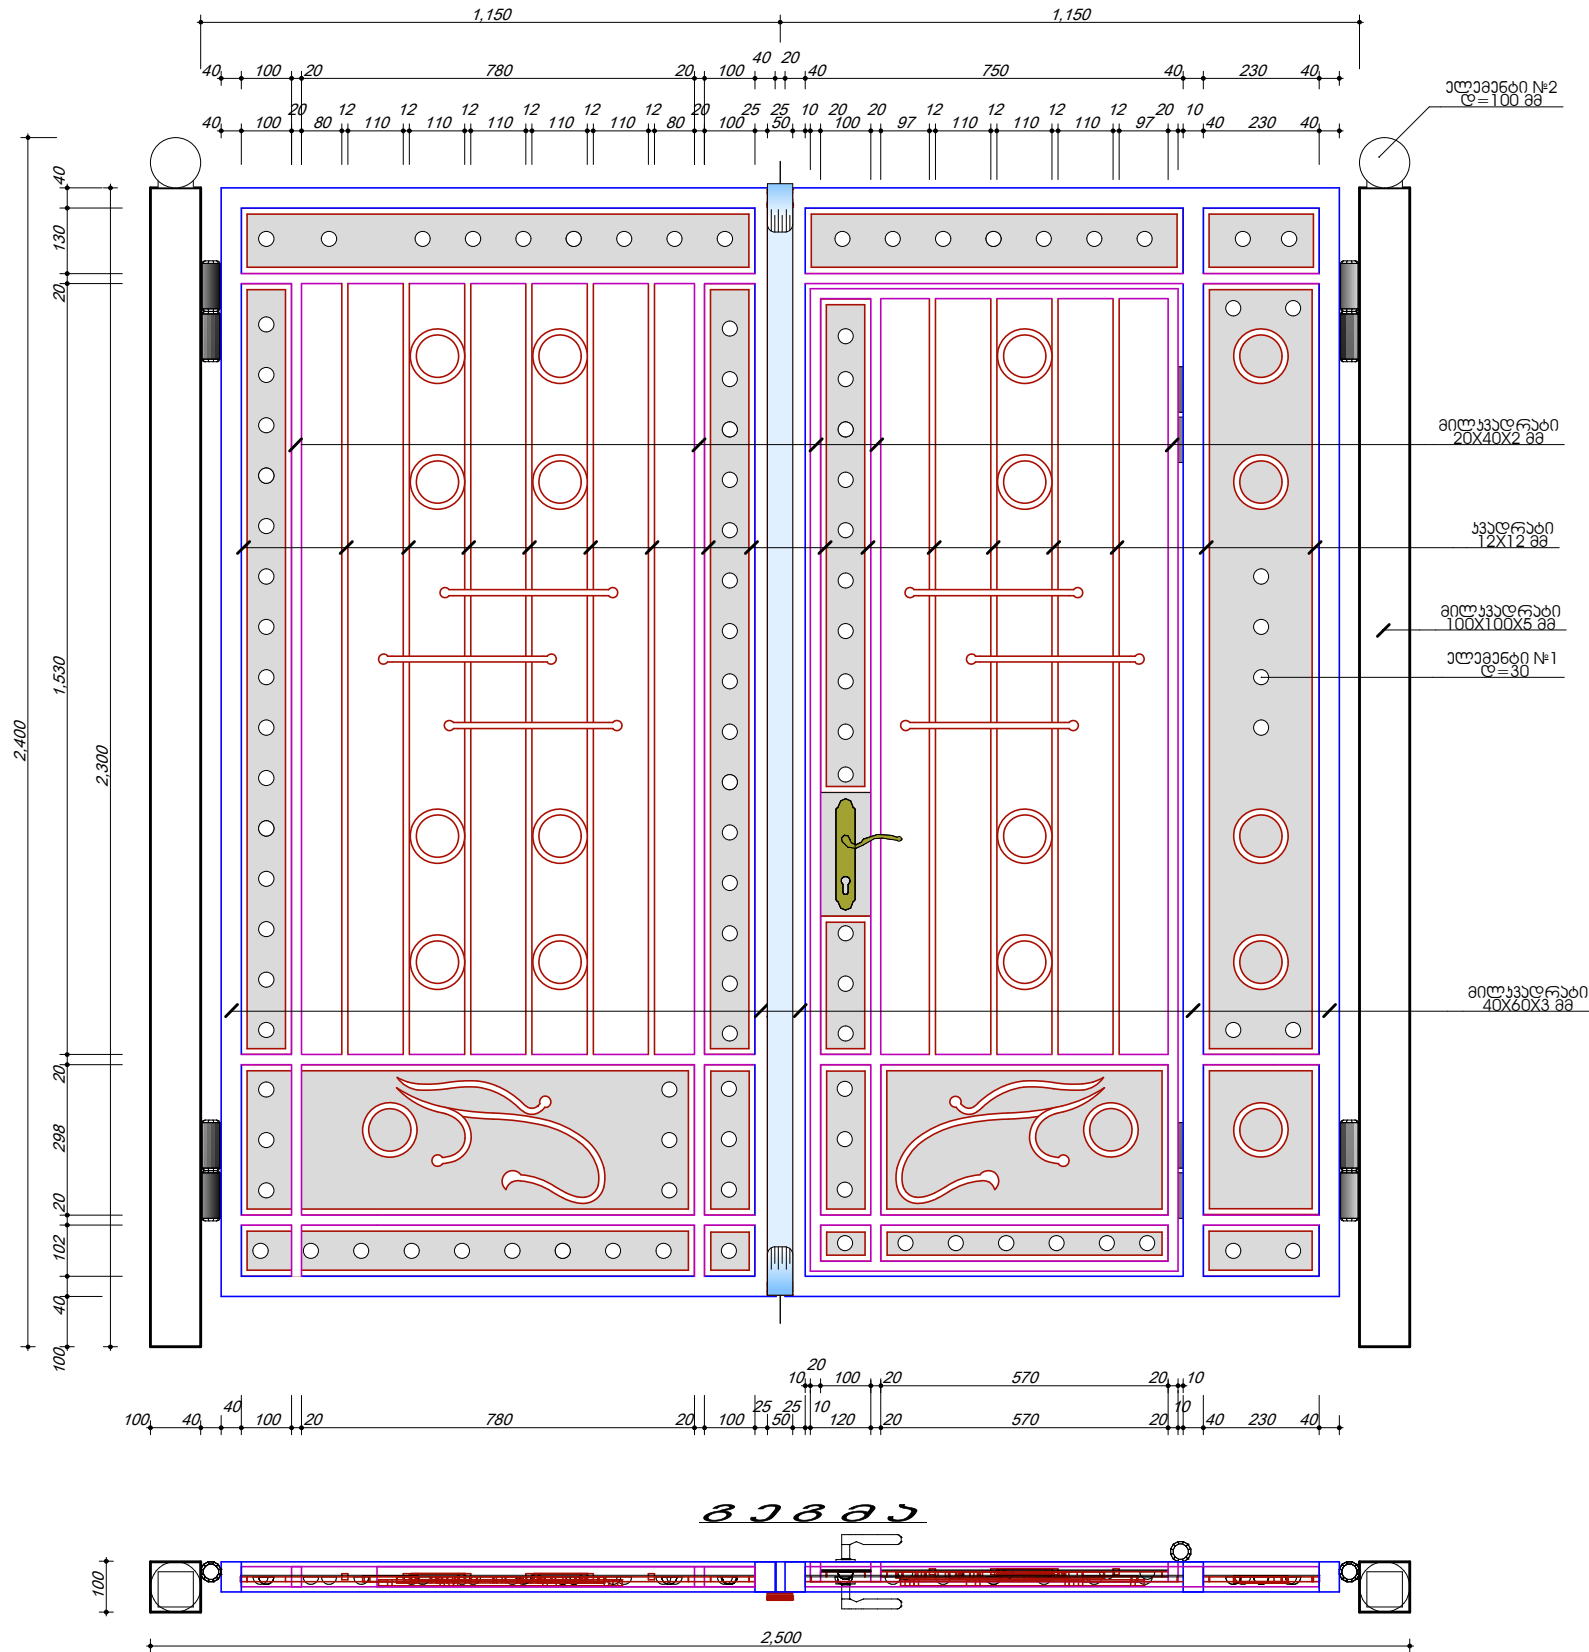

ობიექტის დასახელება		
დამკვეთი: ა(ა)იპ" საქალაქო ინფრასტრუქტურისა და კეთილმოწყობის სამმართველო"		
ობიექტის მდებარეობა: ქ. ბათუმი		
პროექტირება: შ.პ.ს. „ნობი-2005“ ს/კ 244685131 ქ.ნობი, ბერიას ქ. №7		
თანამდებობა	სახელი გვარი	სტამბა
არქიტექტორი	ა. გადელია	
მთ.ინჟინერი	ლ. კვიკვირა	
დირექტორი	ს. დოღვაია	
სტადია		მ.პ
თარიღი	ფურცლის №	სულ რაოდ.