



არსებული სიტუაცია



საპროექტო წინადადება

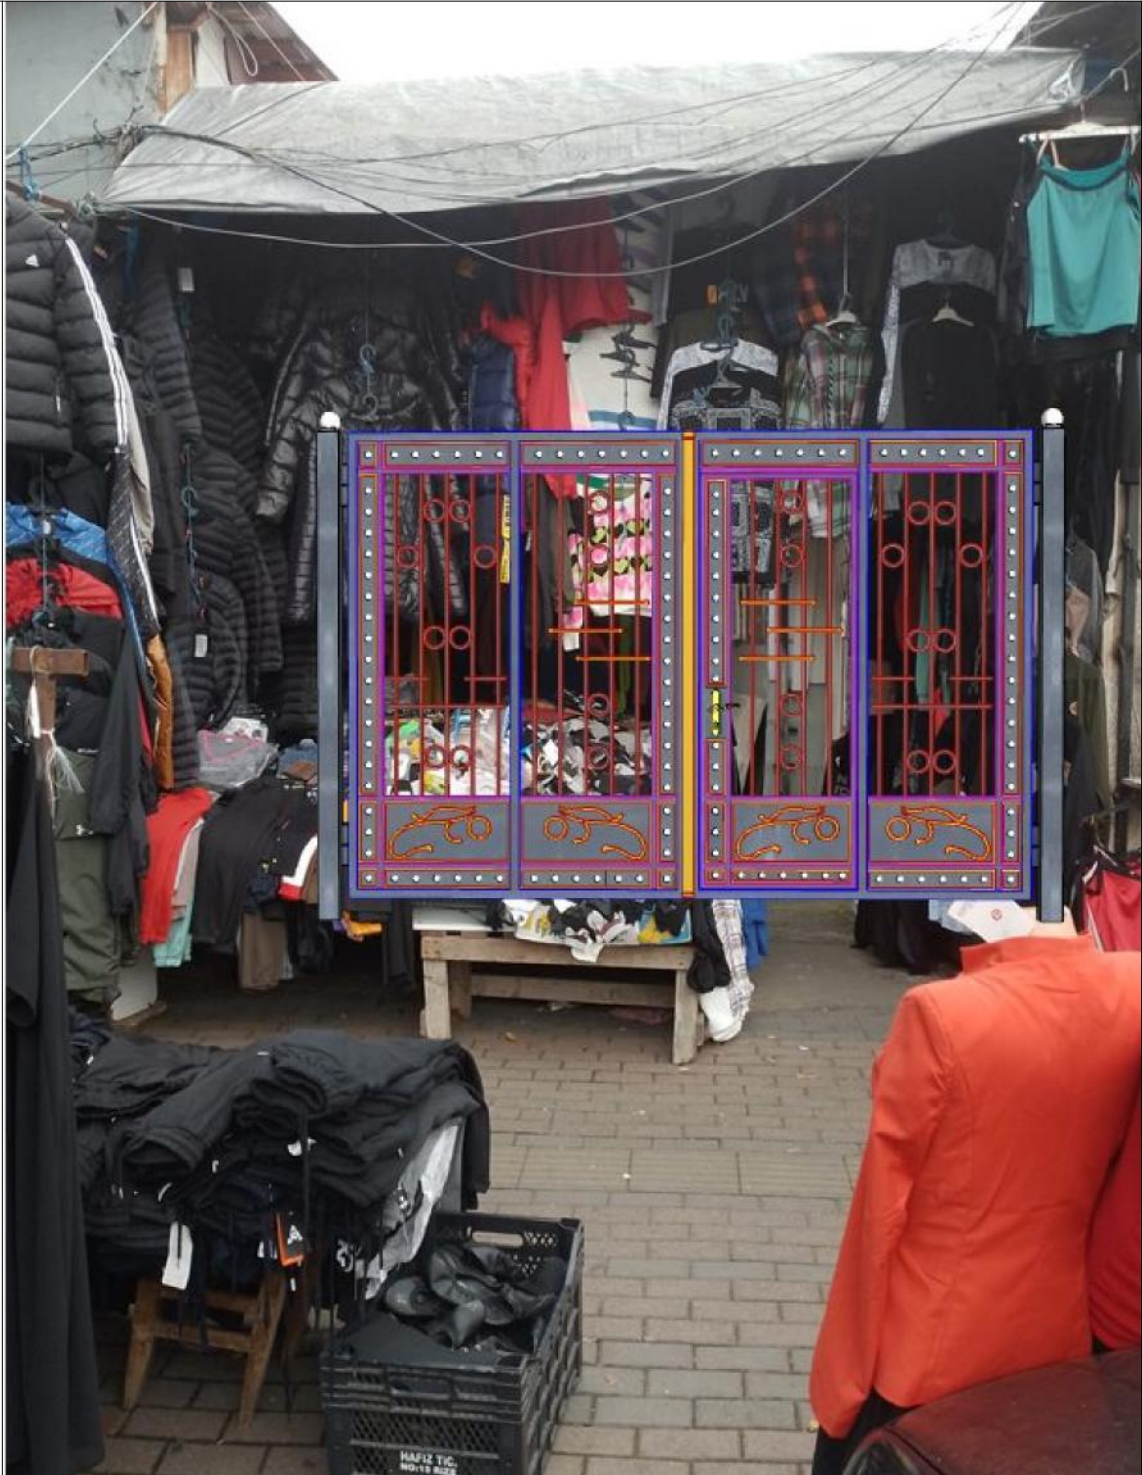



ობიექტის დასახელება		
დაამკვეთი: ა(ა)იპ" საქალაქო ინფრასტრუქტურისა და კეთილმოწყობის სამმართველო"		
ობიექტის მდებარეობა: ქ. ბათუმი		
პროექტირება: შ.პ.ს. „ნობი-2005“ ს/კ 244685131 ქ.ნობი, ბერიას ქ. №7		
თანამდებობა	სახელი გვარი	სტამპი
არქიტექტორი	ა. გადელია	
მთ.ინჟინერი	ლ.კვიკვიძია	
დირექტორი	ს.დოღბაია	
სტადია		მ.პ
თარიღი	ფურცლის №	სულ რაოდ.

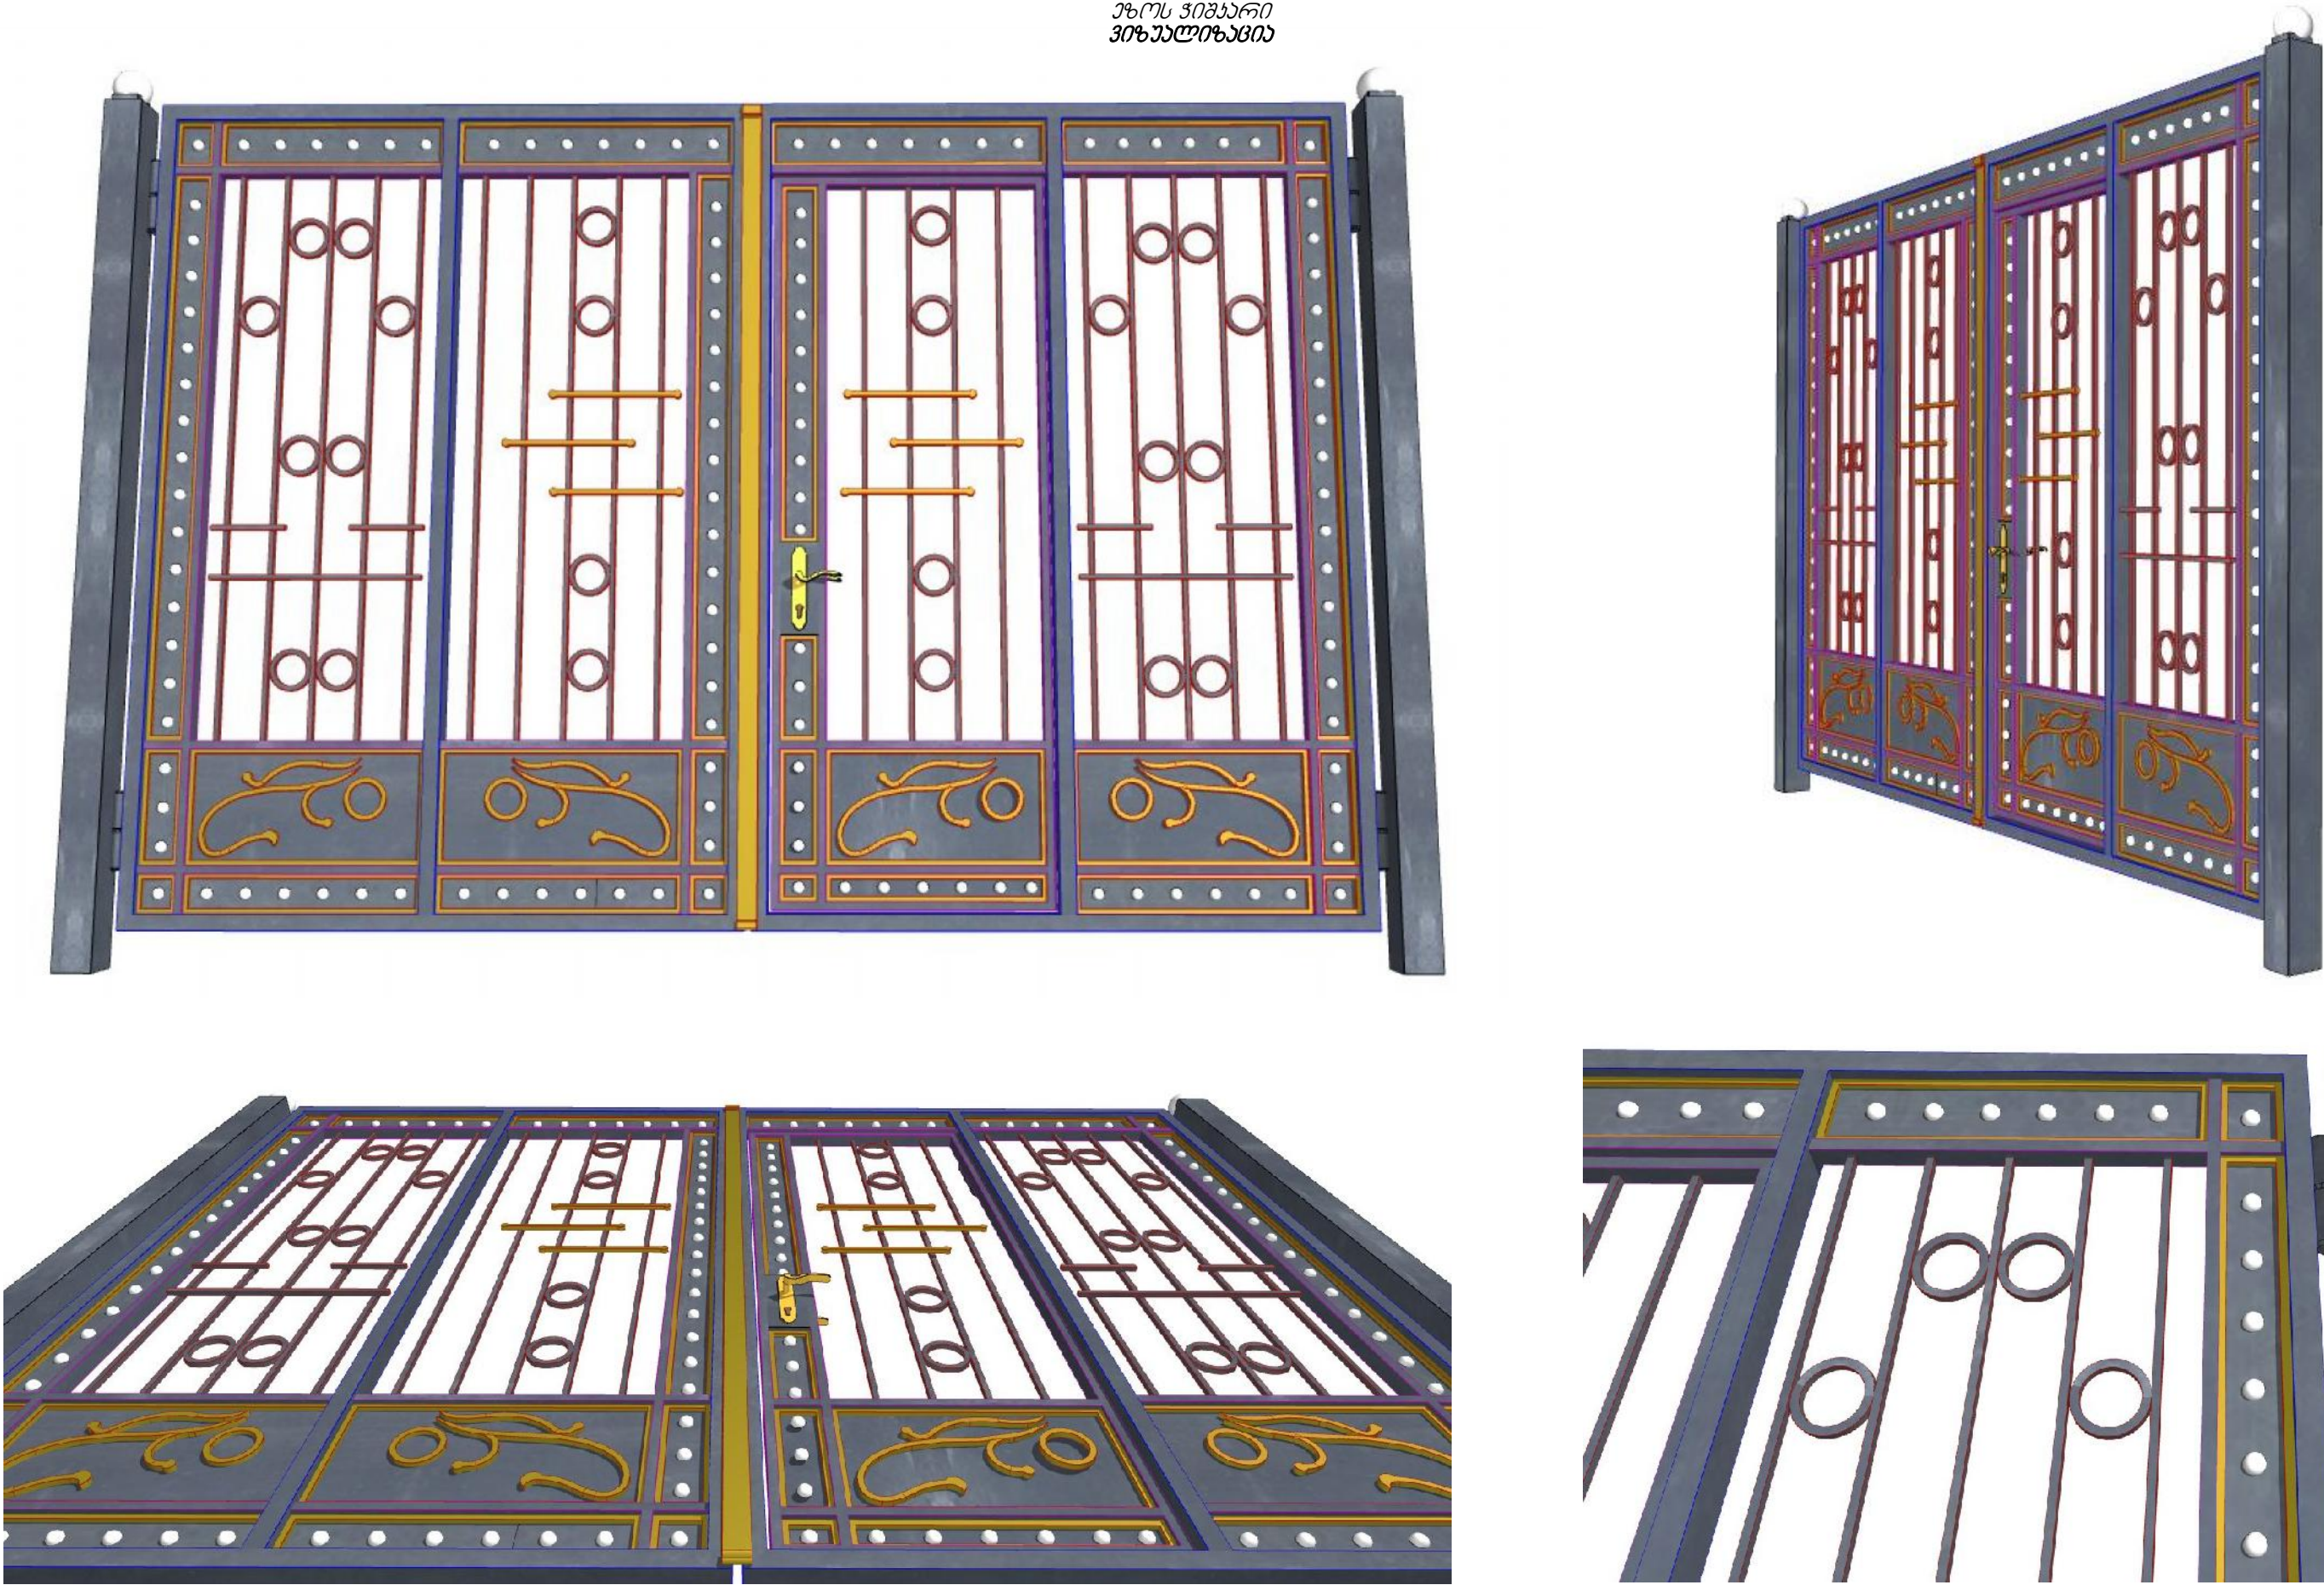


მთ. არქიტექტ.	ა. გადელია		ობიექტის მდებარეობა: ქ. ბათუმი		დამკვეთი: ა(ა)იპ" საქალაქო ინფრასტრუქტურისა და კეთილმოწყობის სამმართველო"
მთ. ინჟინერი	ლ.კვიკვინია		სტადია	მ.პ	პროექტირება: შ.პ.ს. „სოზი-2005“ ს/კ 244685131
დირექტორი	ს. დოღბაია		თარიღი	ფურცლის №	სულ რაოდ.

ქ. სოზი, ზერიას ქ. №7

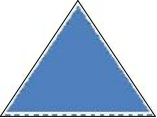


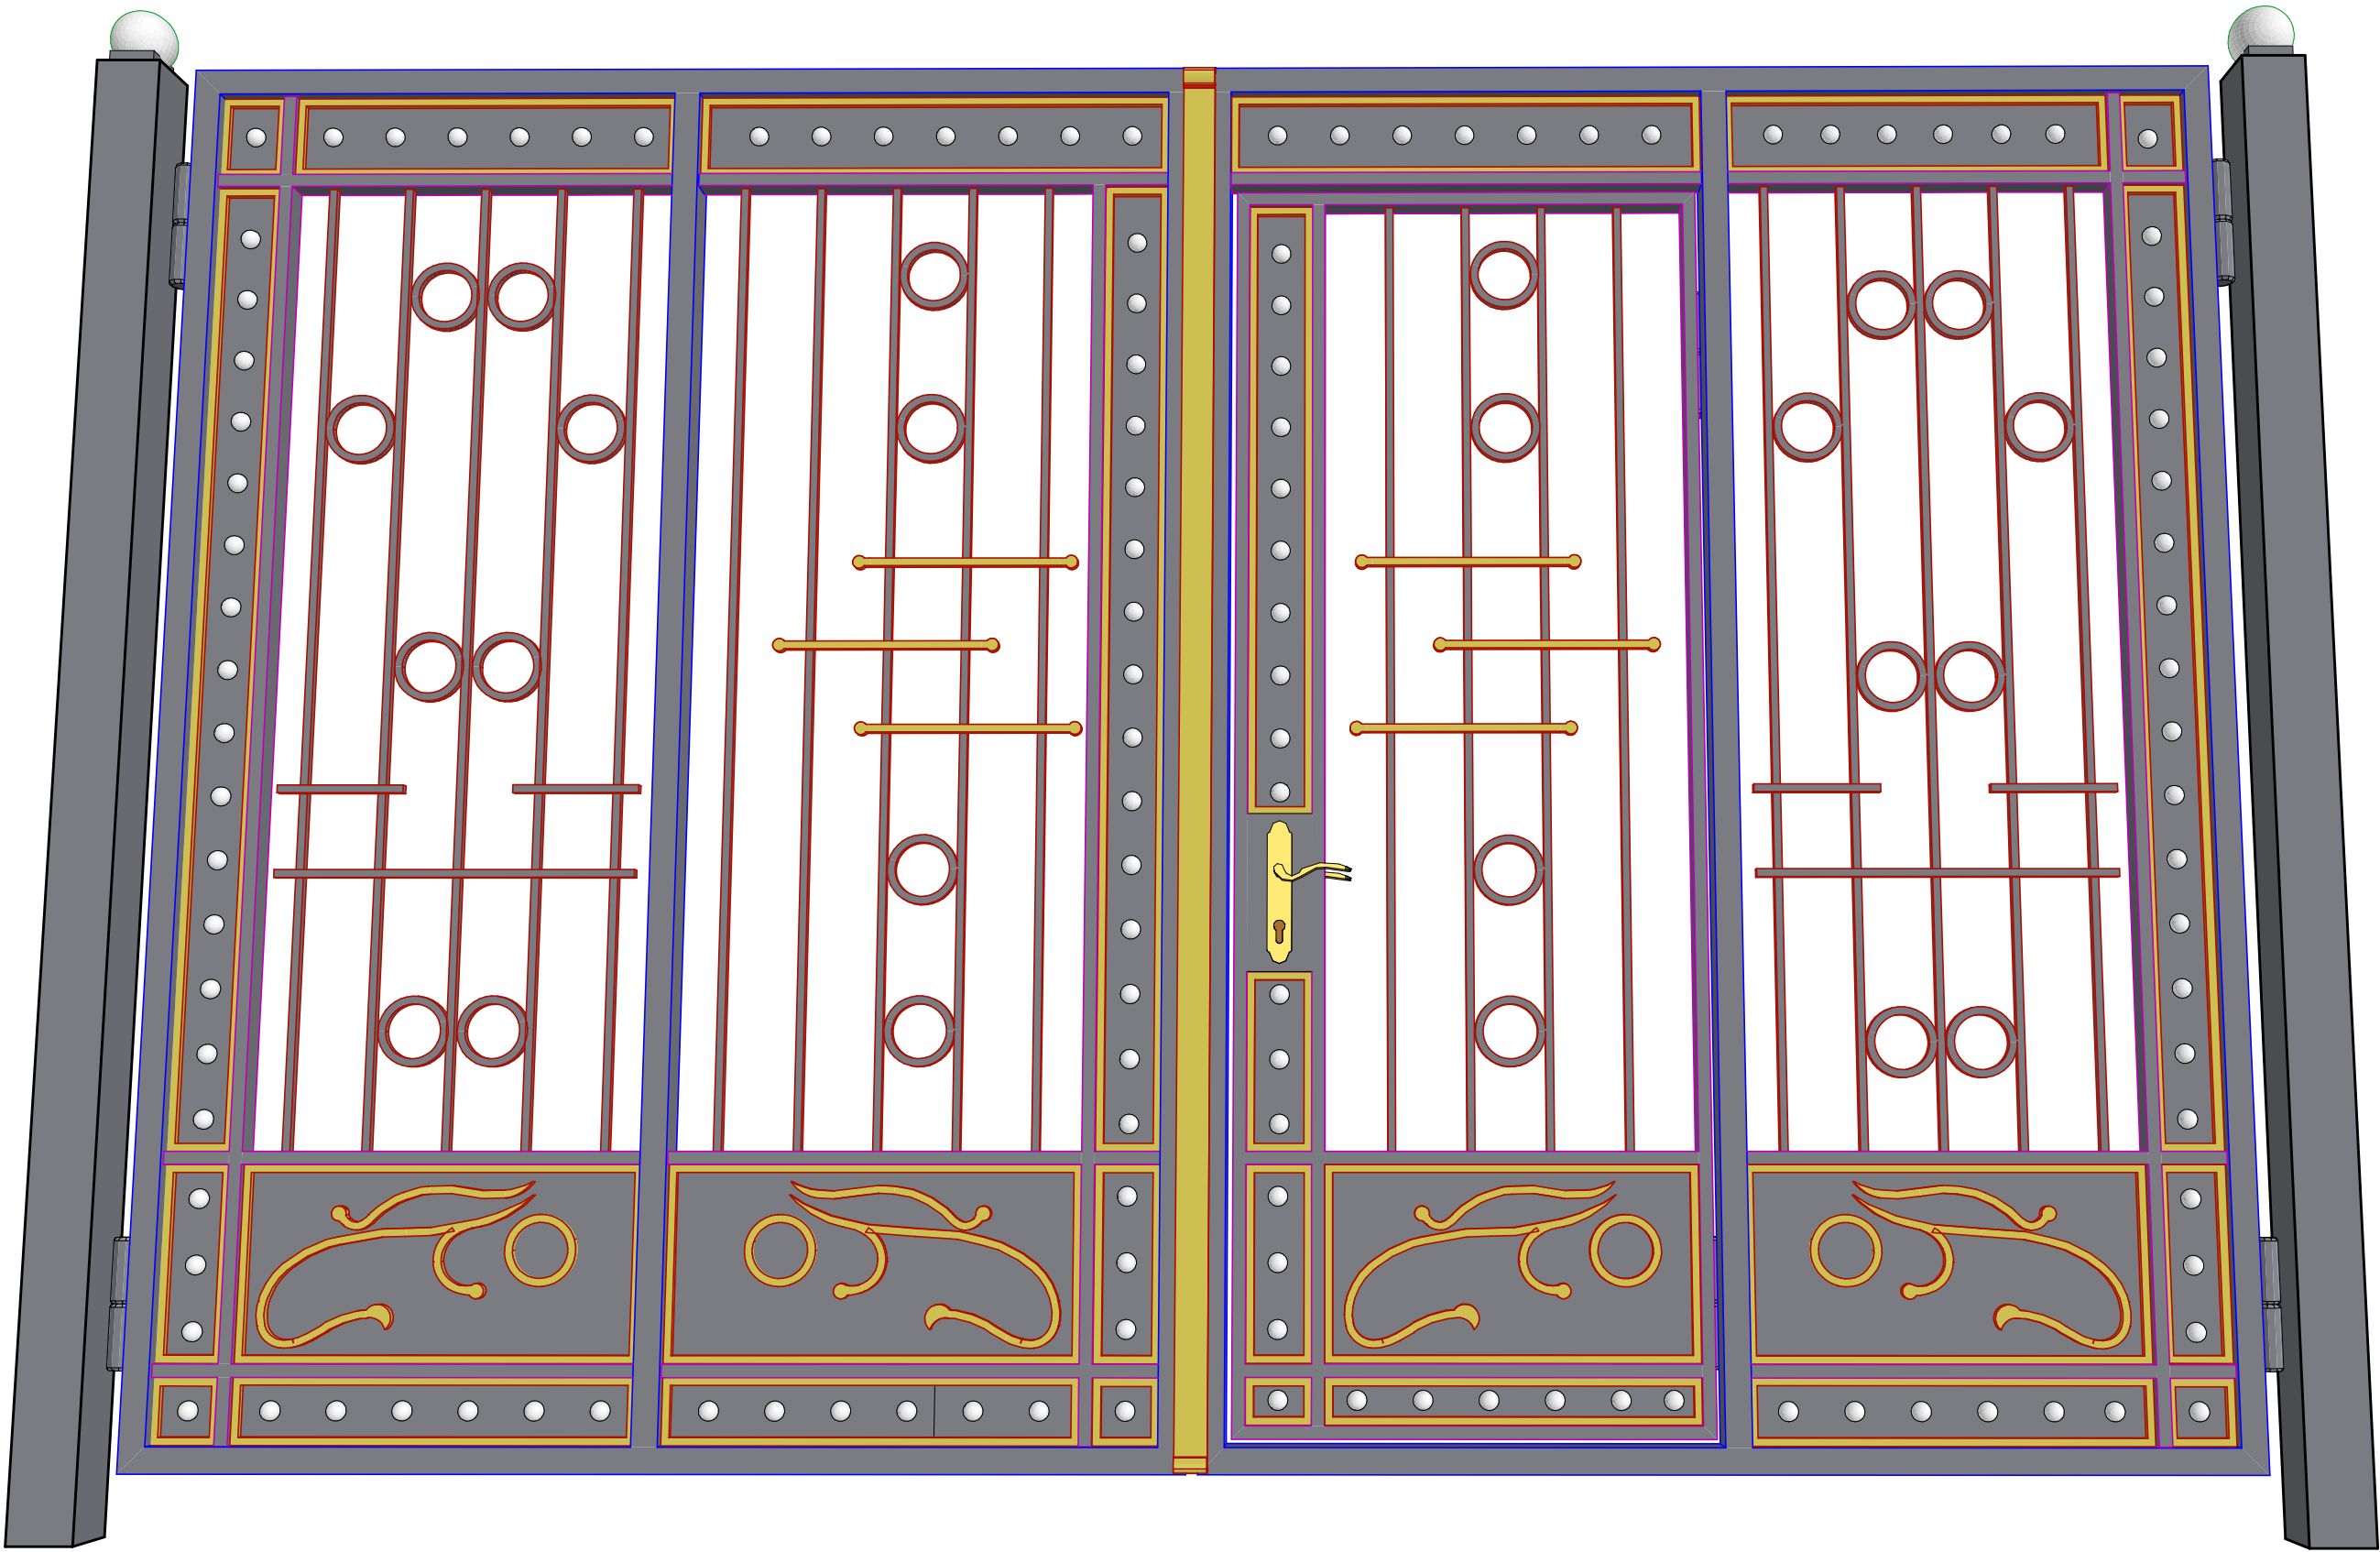

მთ. არქიტექტ.	ა. გადელია		ობიექტის მდებარეობა: ქ. ბათუმი		დამკვეთი: ა(ა)იპ" საქალაქო ინფრასტრუქტურისა და კეთილმოწყობის სამმართველო"
მთ. ინჟინერი	ლ.კვიკვიძია		სტადია	მ.პ	პროექტირება: შ.პ.ს. „სოზი-2005“ ს/კ 244685131
დირექტორი	ს. დოღბაია		თარიღი	ფურცლის №	სულ რაოდ.
					ქ. სოზი, ზერიას ქ. №7

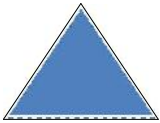

ქ.ბათუმი, ნაჩეთლის ქუჩა №12
 უზოს ჯიშხარი
 მოწყობის სქემა

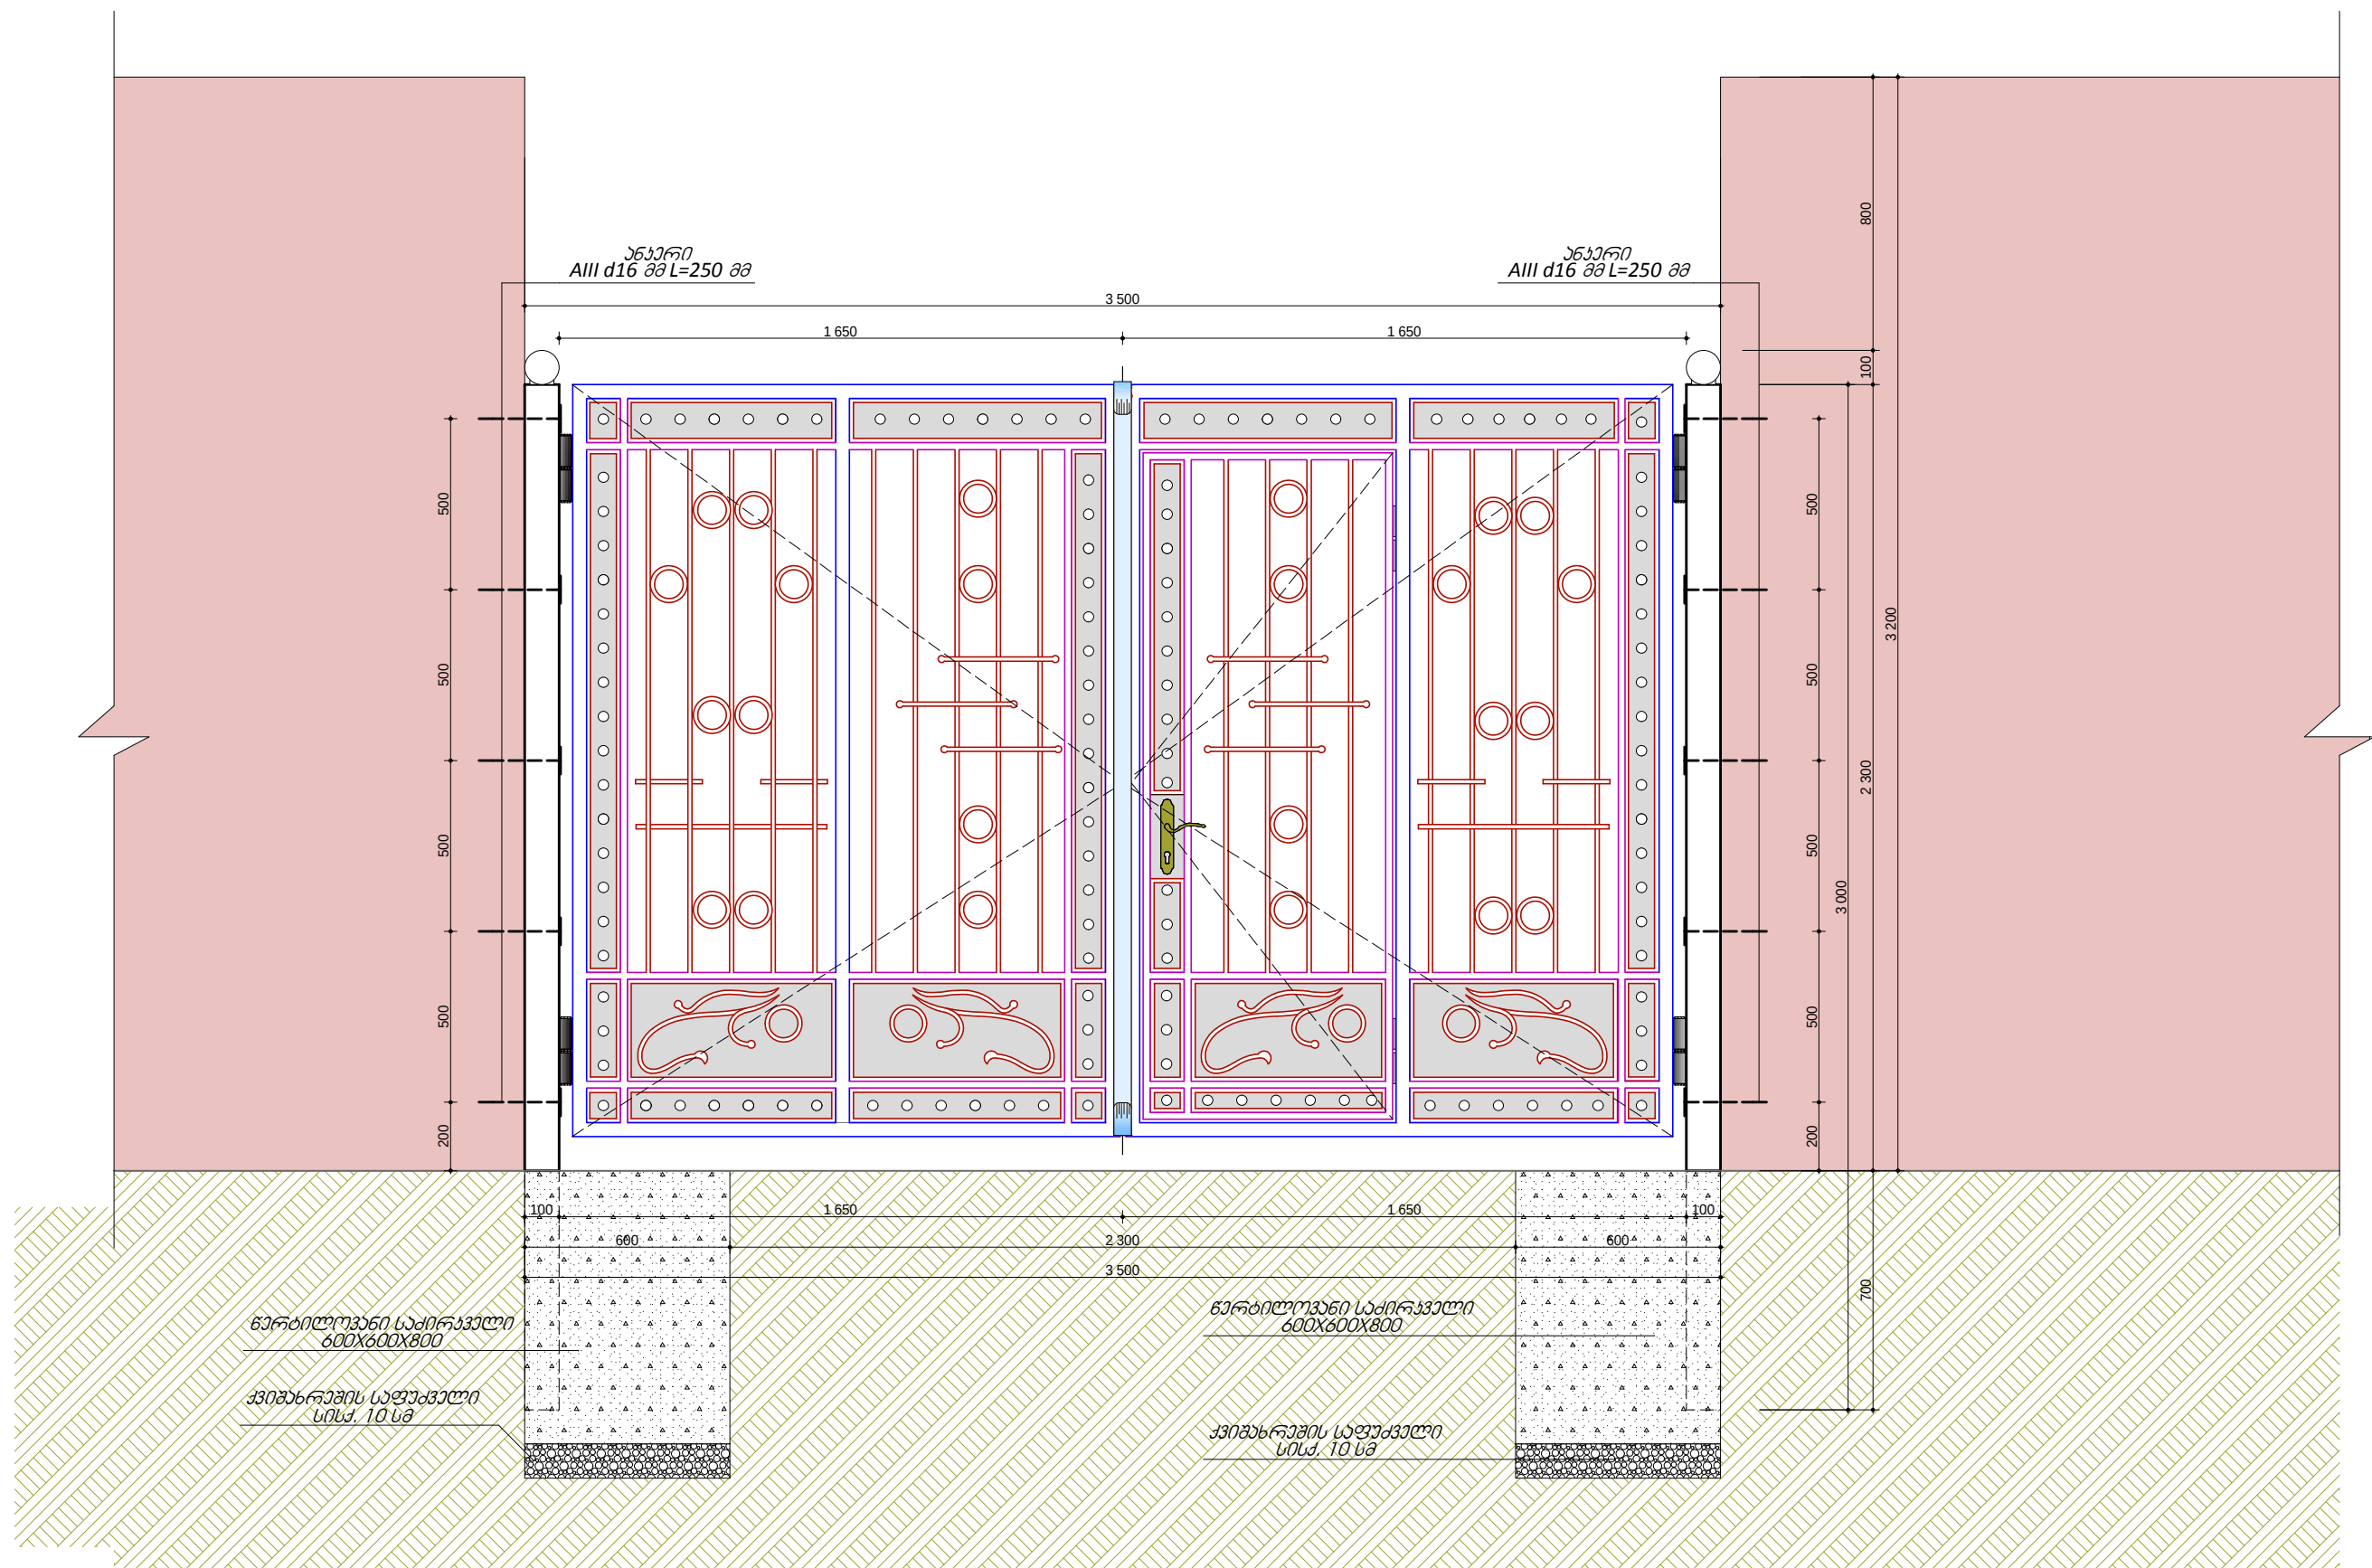

პოლიტიკური ელემენტები

-  -პირდაპირი 12X12 მმ
 -ბილკანდაპირი 20X40X2 მმ
 -ბილკანდაპირი 40X60X3 მმ
 -ბილკანდაპირი 100X100X5 მმ
 -ბოლოვანი 50X3 მმ


ობიექტის დასახელება

დამკვეთი:
ა(ა)იპ" საქალაქო ინფრასტრუქტურისა
და კეთილმოწყობის სამმართველო"


ოპიექტის მდებარეობა:
ქ. ბათუმი

პროექტირება:
შ.პ.ს. „ზობი-2005“
ს/კ 244685131
ქ.ზობი, ბერძას ქ. №7



თანამდებობა	სახელი გვარი	ხელმოწერა
არქიტექტორი	ა. ვაღელია	
მთ.ინჟინერი	ლ.კვიციშვილი	
დირექტორი	ს.დიდუბაია	
სტადია		მ.პ
თარიღი	ფურცლის №	სულ რაოდ.

ქ.ბათუმი, წარათლის ქაჩა №12
ჯოს ჰიგაზი
ფ ა ს ა დ ი

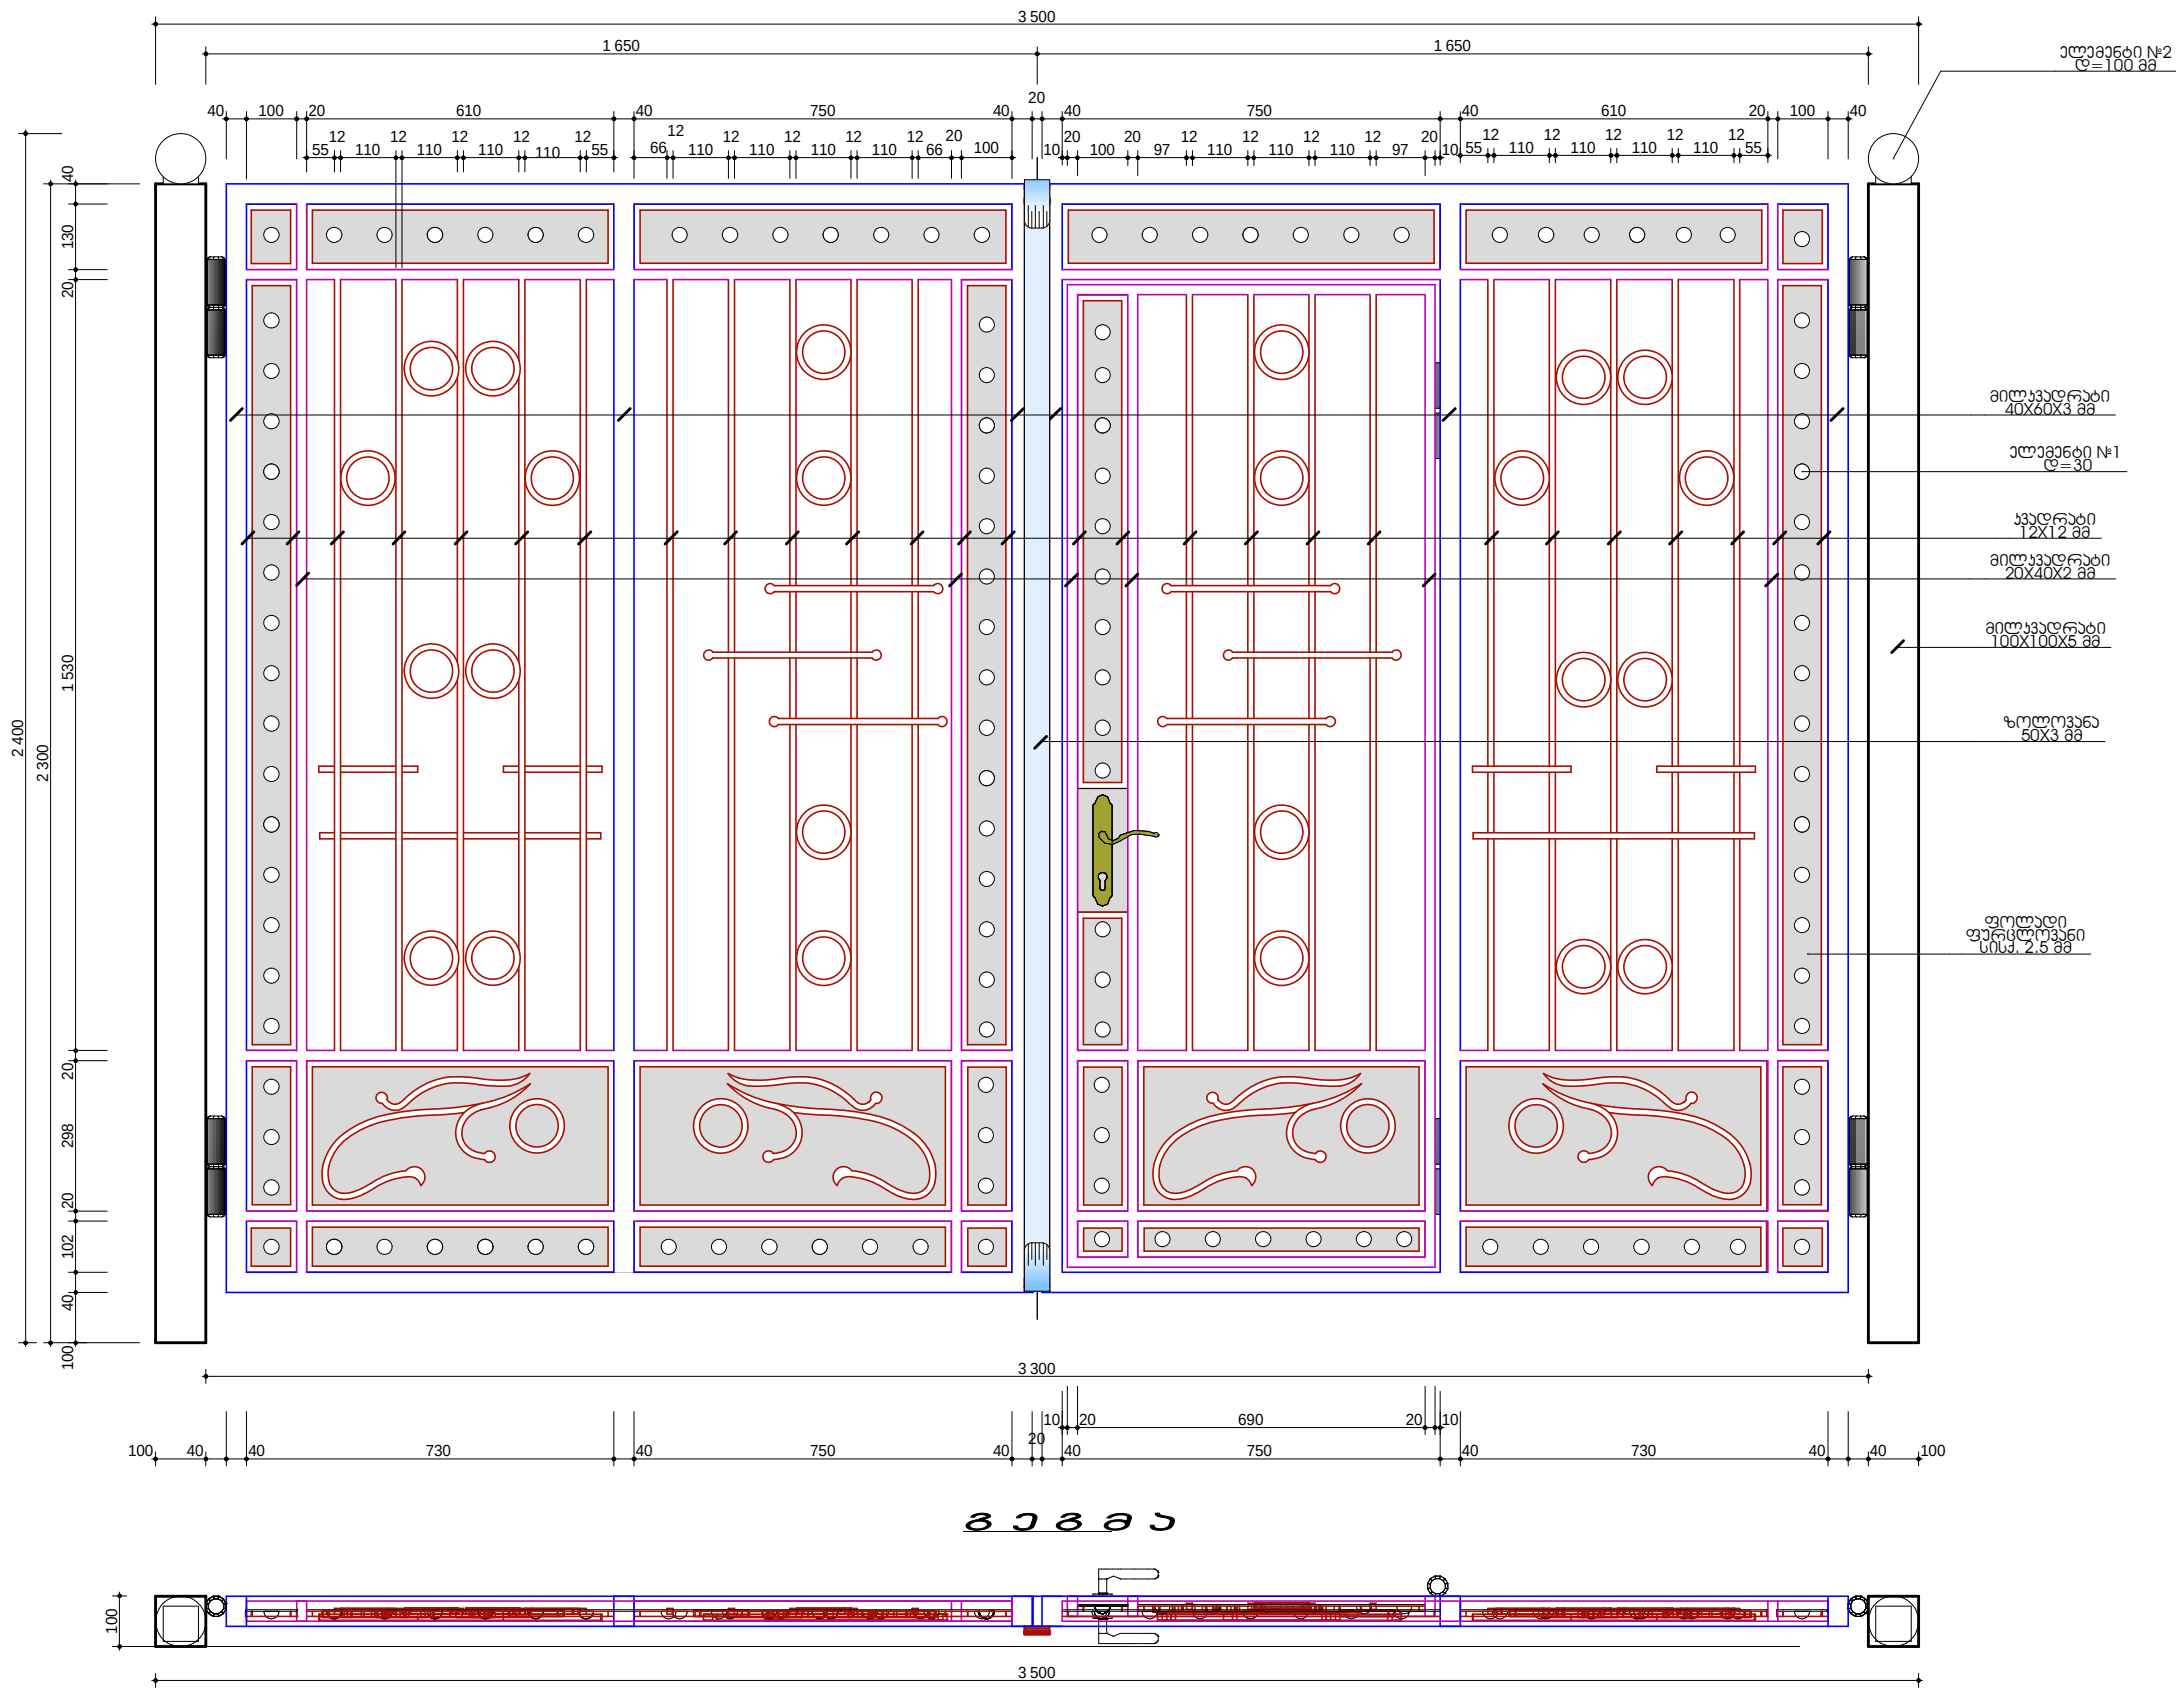

ობიექტის დასახელება		
ობიექტის მდებარეობა: ქ. ბათუმი		
პროექტირება: შ.პ.ს. „ნობი-2005“ ს/კ 244685131 ქ.ნობი, ბერის ქ. №7		
თანამდებობა	სახელი გვარი	სტამბა
არქიტექტორი	ა. გაბელია	
მთ.ინჟინერი	ლ.კვიკვირა	
დირექტორი	ს.დოღბაია	
სტადია		მ.პ
თარიღი	ფურცლის №	სულ რაოდ.